



PIANTA PIANO TERRA

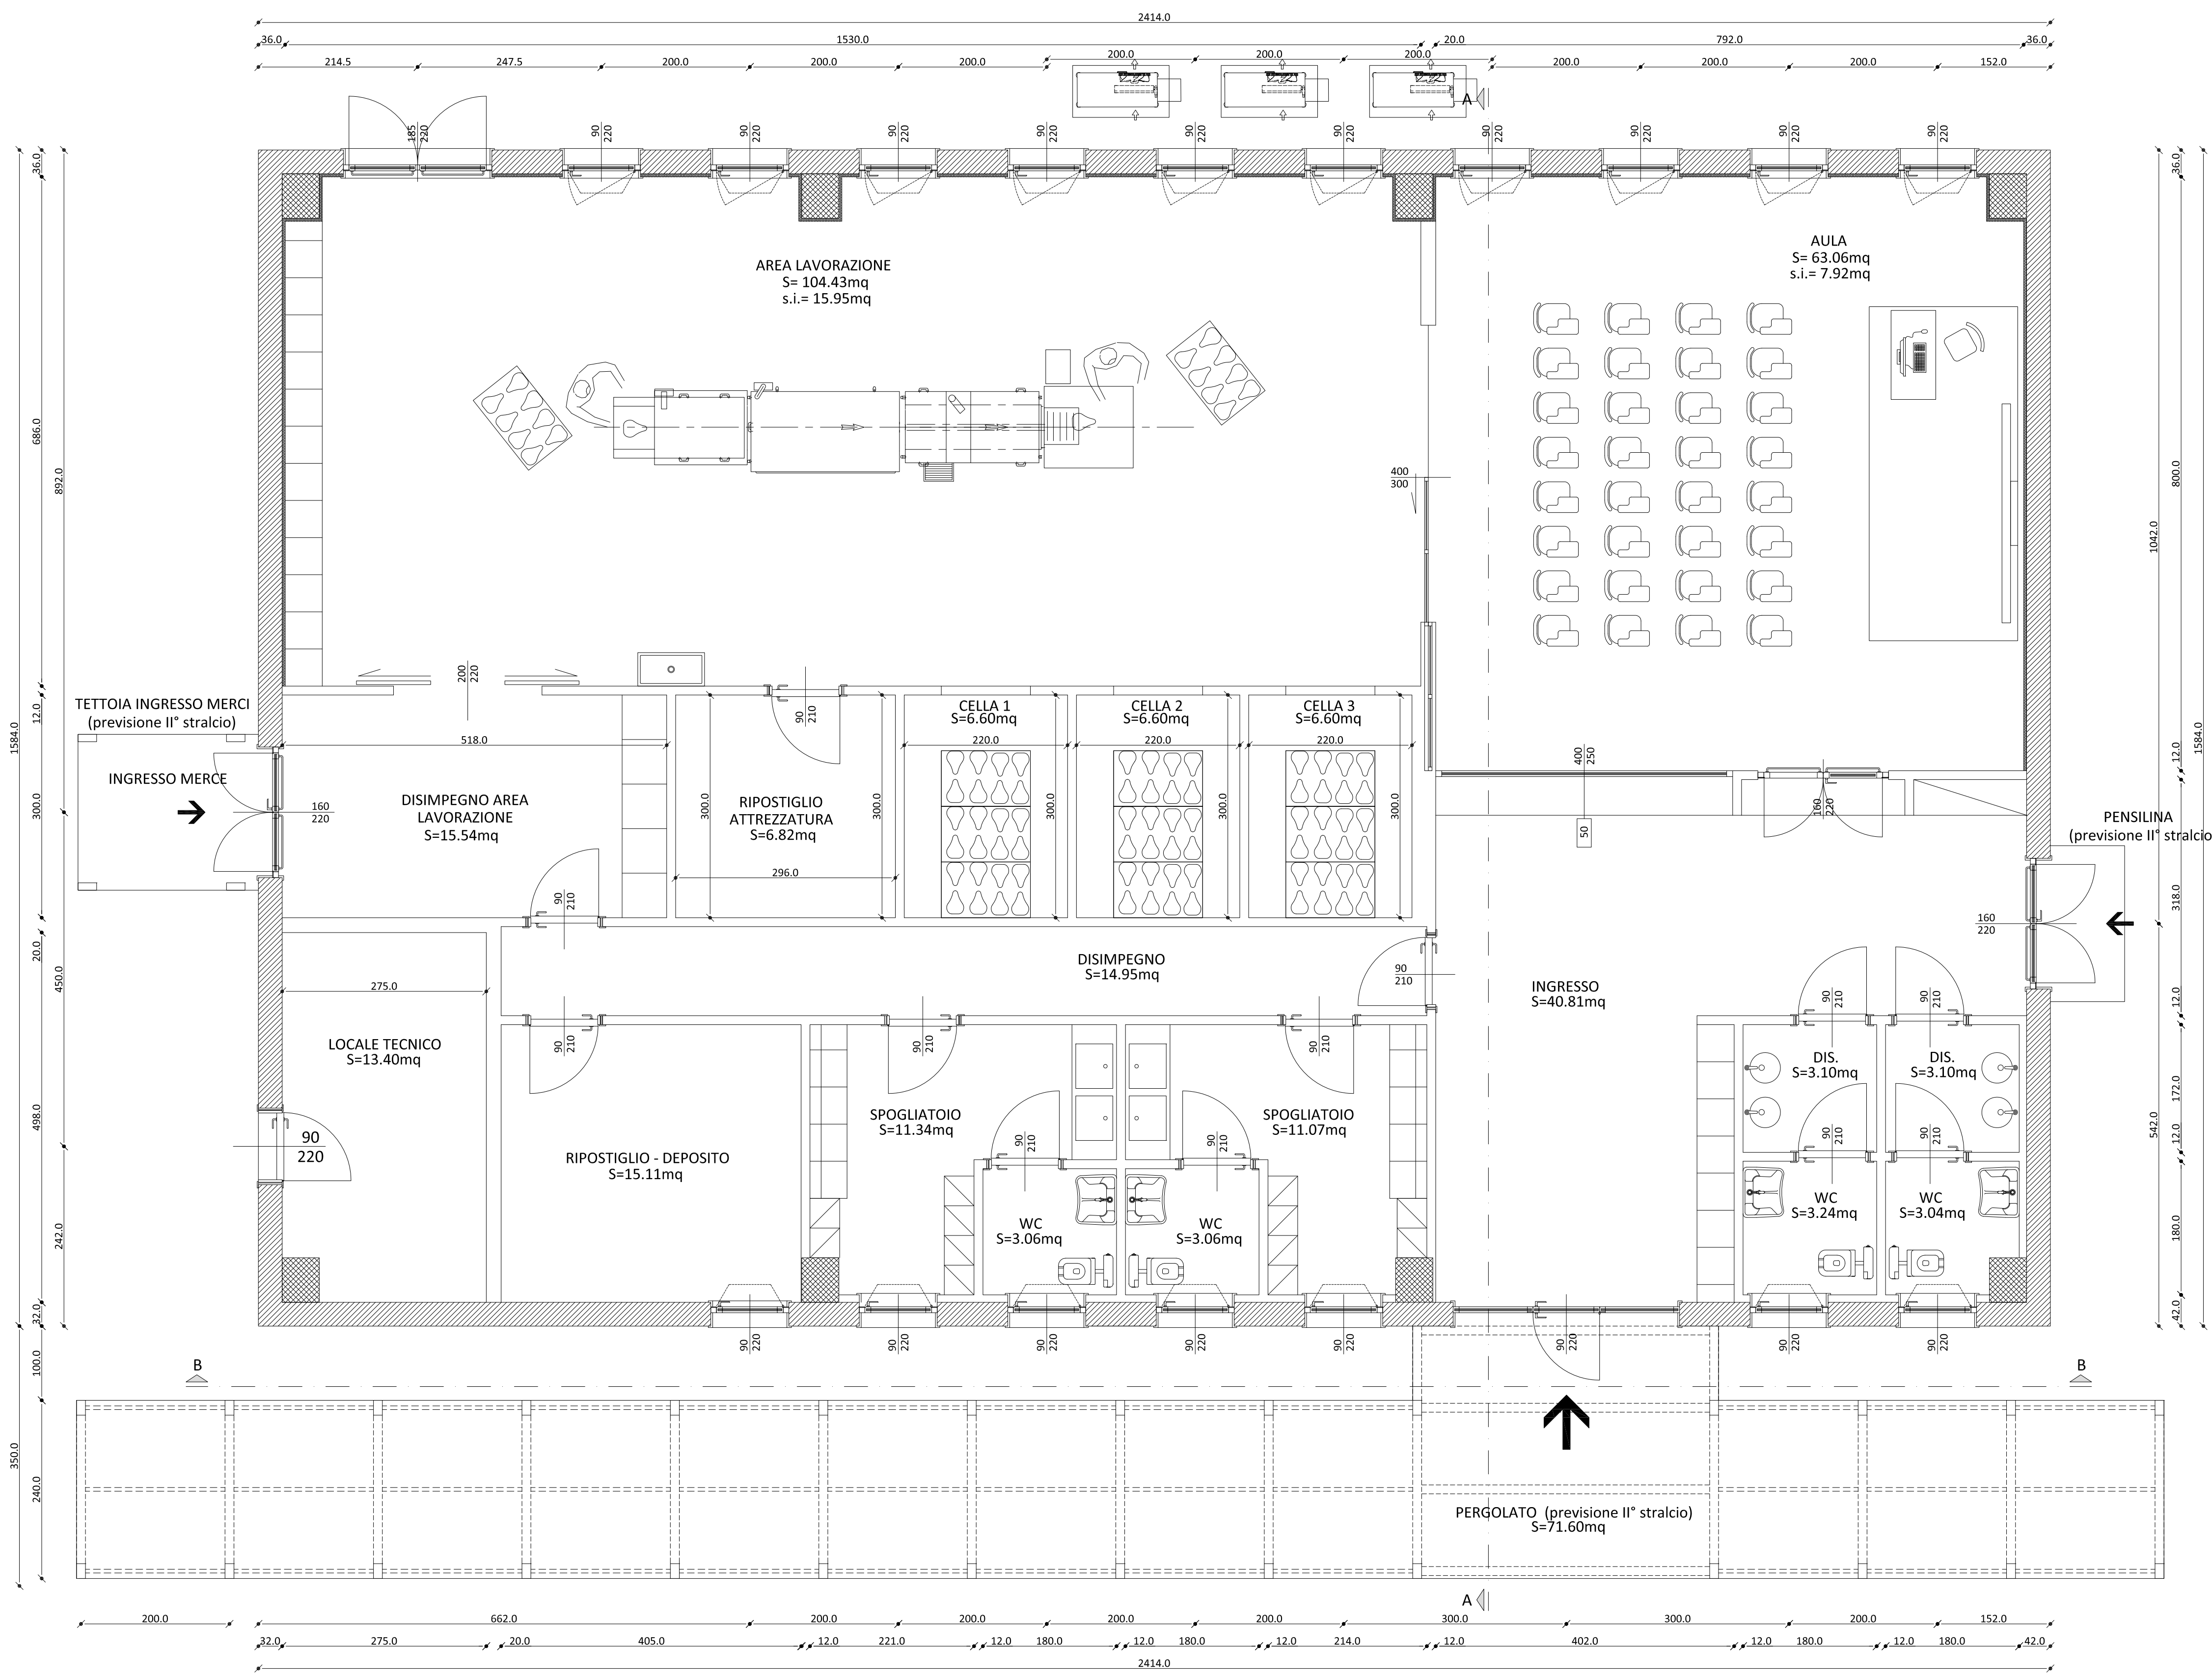

PLANIMETRIA GENERALE

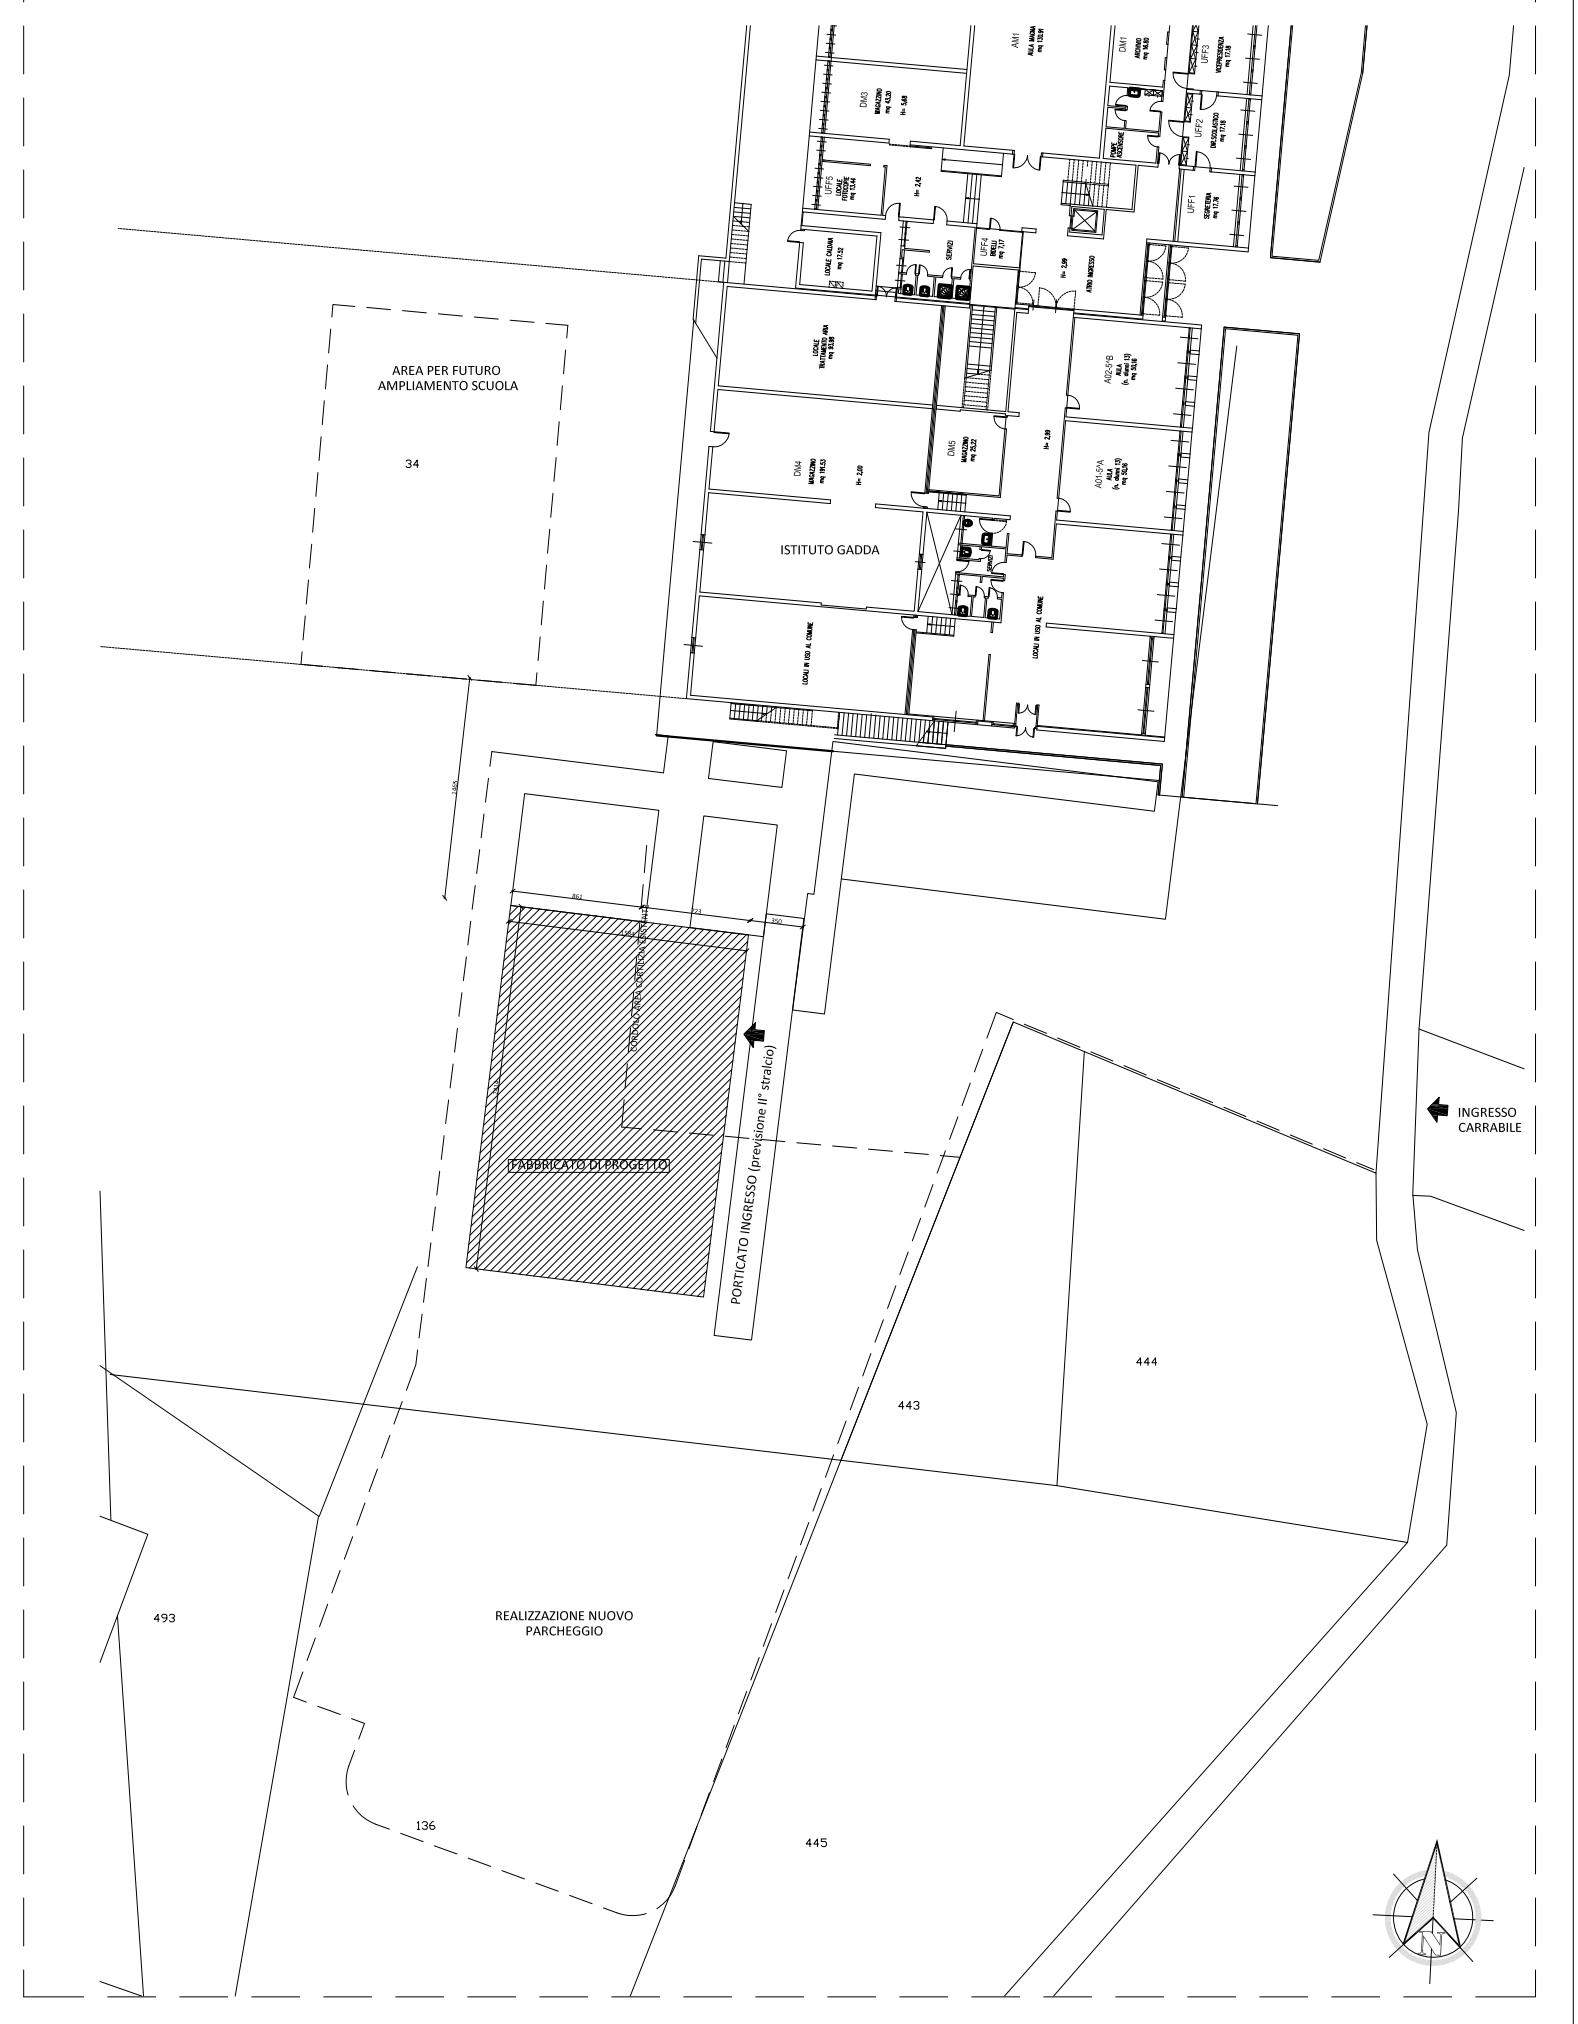

PROGETTO:
ACADEMY DEL PROSCIUTTO DI PARMA
 Istituto Carlo Emilio Gadda _ Langhirano _ Parma

| | | |
|--|---------------------------------|------------------------|
| COMMITTENTE: Provincia di Parma | COMUNE: Comune di Langhirano | TAVOLA: A.02 |
| PROGETTO ARCHITETTONICO | | |
| ELABORATI: - PIANTA | | |
| INDIRIZZO: Via xxv Aprile - Langhirano (PR) | DATA: Maggio 2022 | SCALA: 1:50 |

PROGETTO ARCHITETTONICO e STRUTTURALE:
Ing. Simone Leoni
 con studio in Strada per Parma n°35/H3 loc. Pilastrò, Langhirano (PR)
 Ordine degli Ingegneri della Provincia di Parma al n° 2269 sez.A

PROGETTO IMPIANTI MECCANICI e ELETTRICI:
Ing. Nicola Bedotti
STUDIO TECNICO COBE
 con studio in via Pedemontana 21/b loc. Mamiano, Traversetolo (PR)
 Ordine degli Ingegneri della Provincia di Parma al n° 2160A

COLLABORATORI:
Arch. Francesco Pavese
 con studio in Via Paolo n°22, Langhirano (PR)
 Ordine degli Architetti della Provincia di Parma al n° 1274 sez.A

Ing. Stefano Maggiali
 con studio in Via Molino Pariano S/A, Basilicanova (PR)
 Ordine degli Ingegneri della Provincia di Parma al n° 2507 sez.A

