
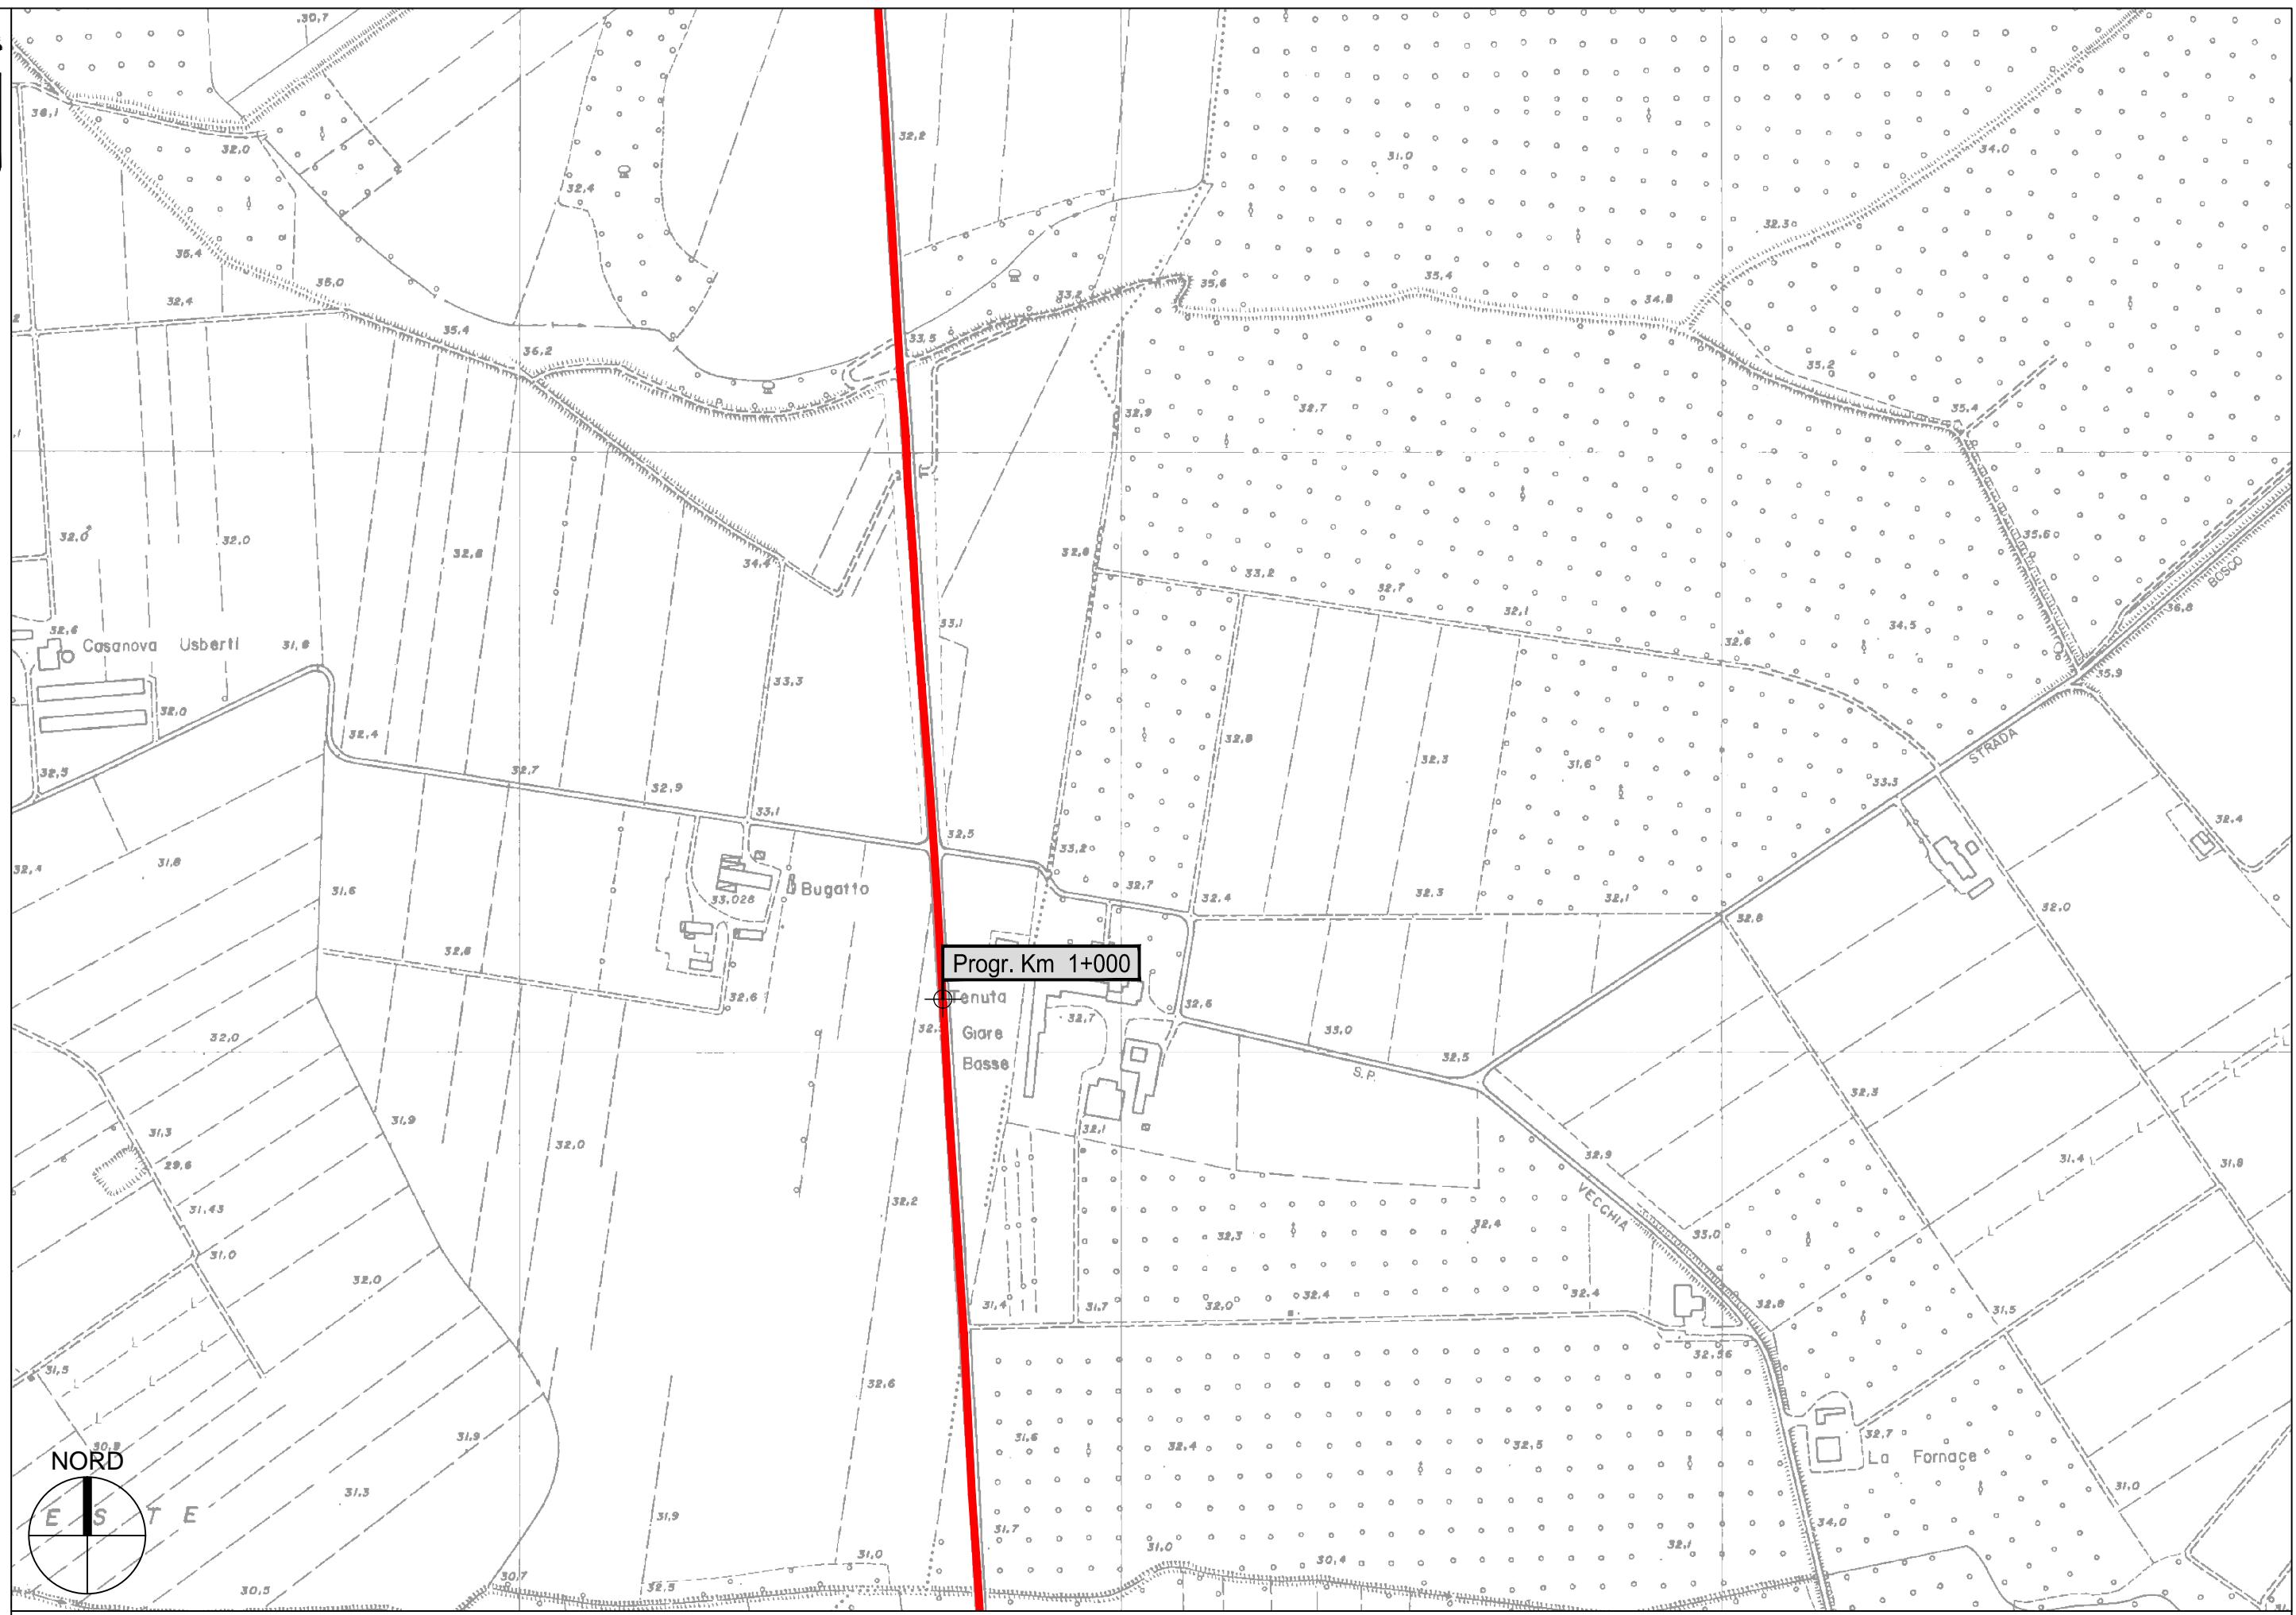



S.P. 10 del nuovo ponte sul Po - Sviluppo chilometrico 2+610

Tavola 1 di 3 - Scala 1 : 5.000

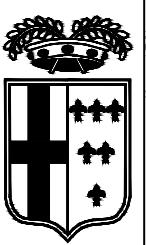

S.P. 10 del nuovo ponte sul Po - Sviluppo chilometrico 2+610

Tavola 2 di 3 - Scala 1 : 5.000

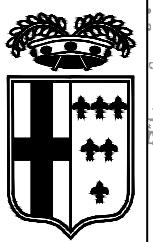

S.P. 10 del nuovo ponte sul Po - Sviluppo chilometrico 2+610

Tavola 1 di 3 - Scala 1 : 5.000