

PROVINCIA DI PARMA

SERVIZIO VIABILITA' E INFRASTRUTTURE - TRASPORTI ECCEZIONALI - ESPROPRI

**RIPRISTINO, CONSOLIDAMENTO E MESSA IN SICUREZZA
DELLE STRADE PROVINCIALI (Finanziamento regionale):
SETTORE MONTAGNA OVEST. ANNO 2020.**



PROGETTO ESECUTIVO

DESCRIZIONE

CARTOGRAFIA

ELABORATO

7

SCALA

-

DATA



OTTOBRE 2020



**Il Responsabile del Servizio
Ing. Gianpaolo Monteverdi**



**Il Responsabile del Procedimento
Arch. Gloria Resteghini**



**Il Progettista
Geom. Antonio Mesti**



**Il Coordinatore
Geom. Antonio Mesti**

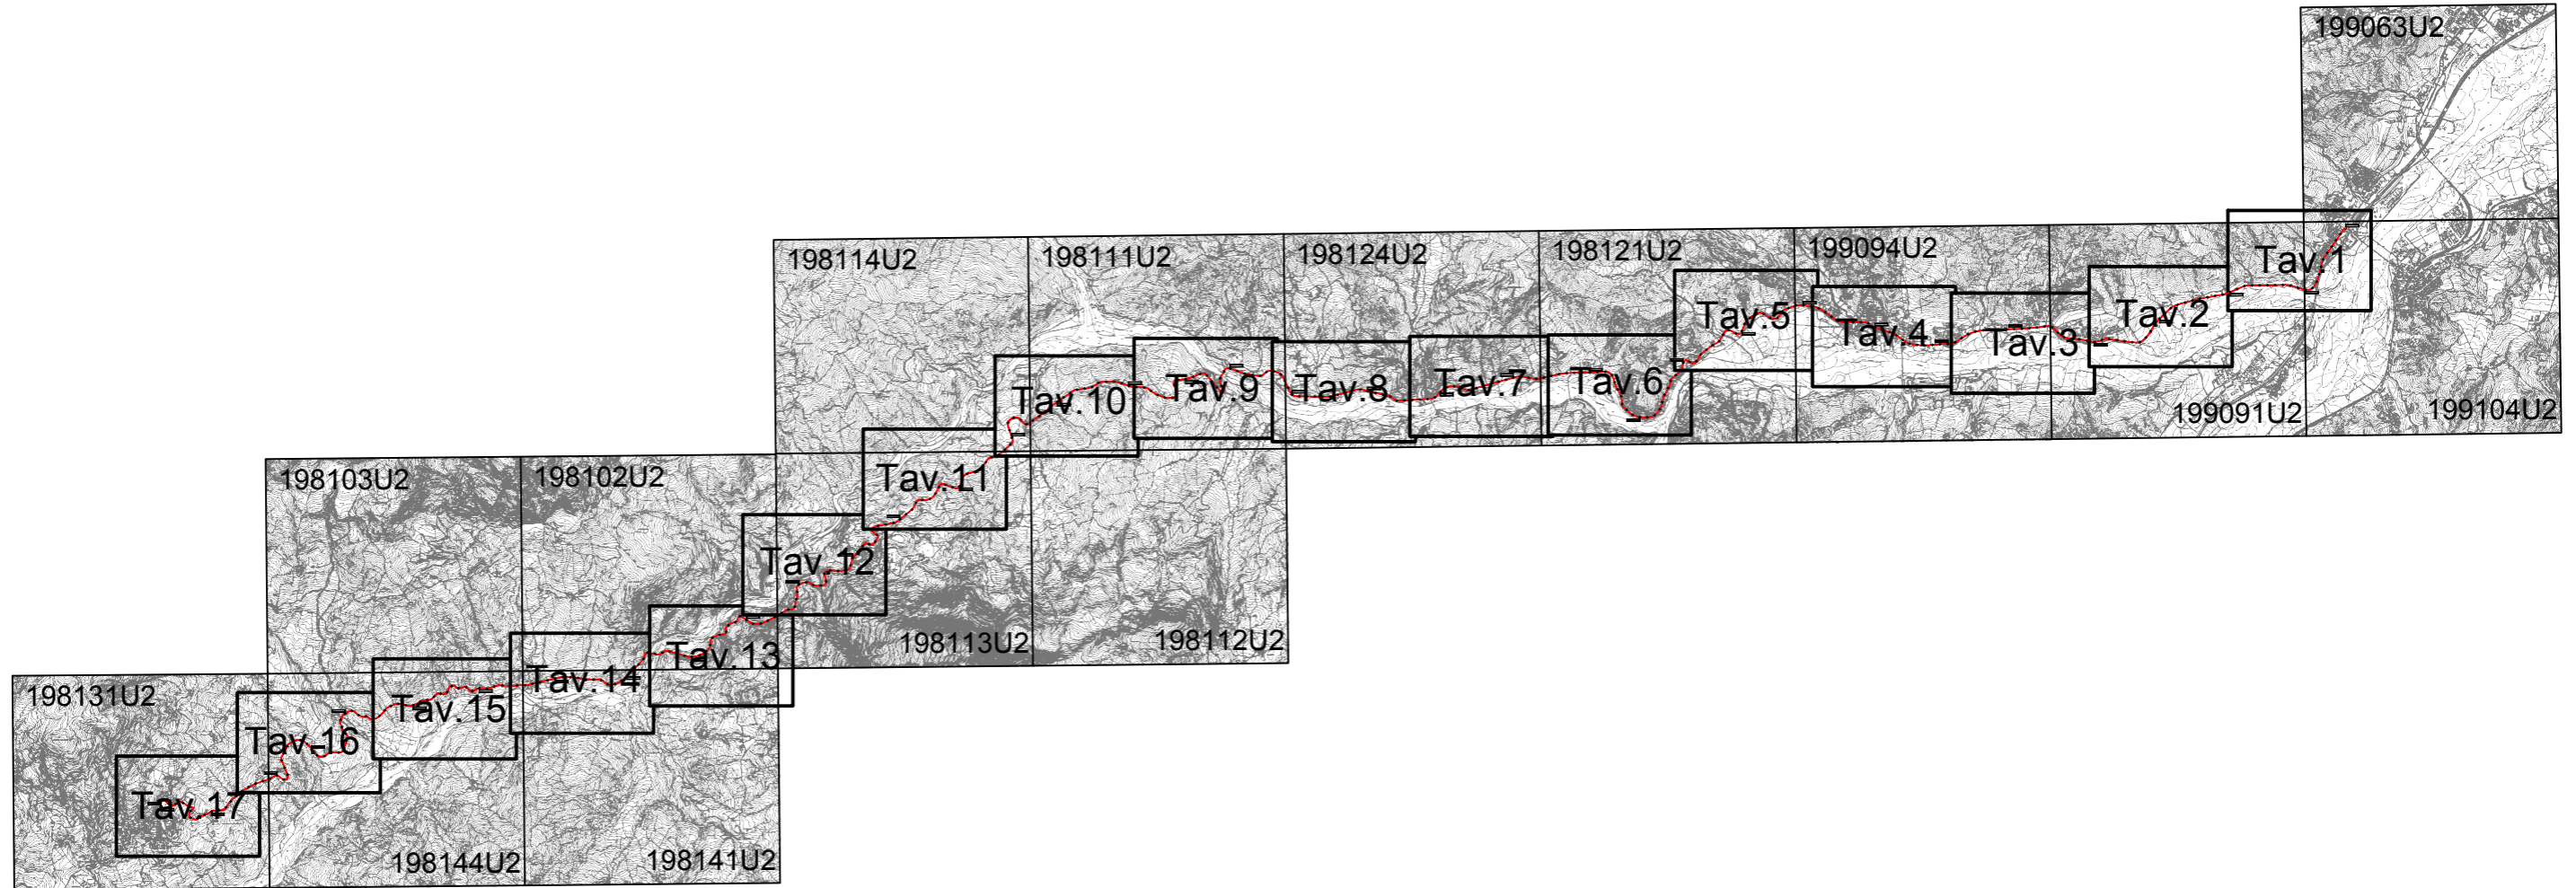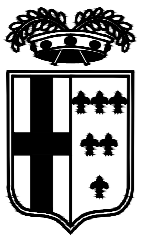


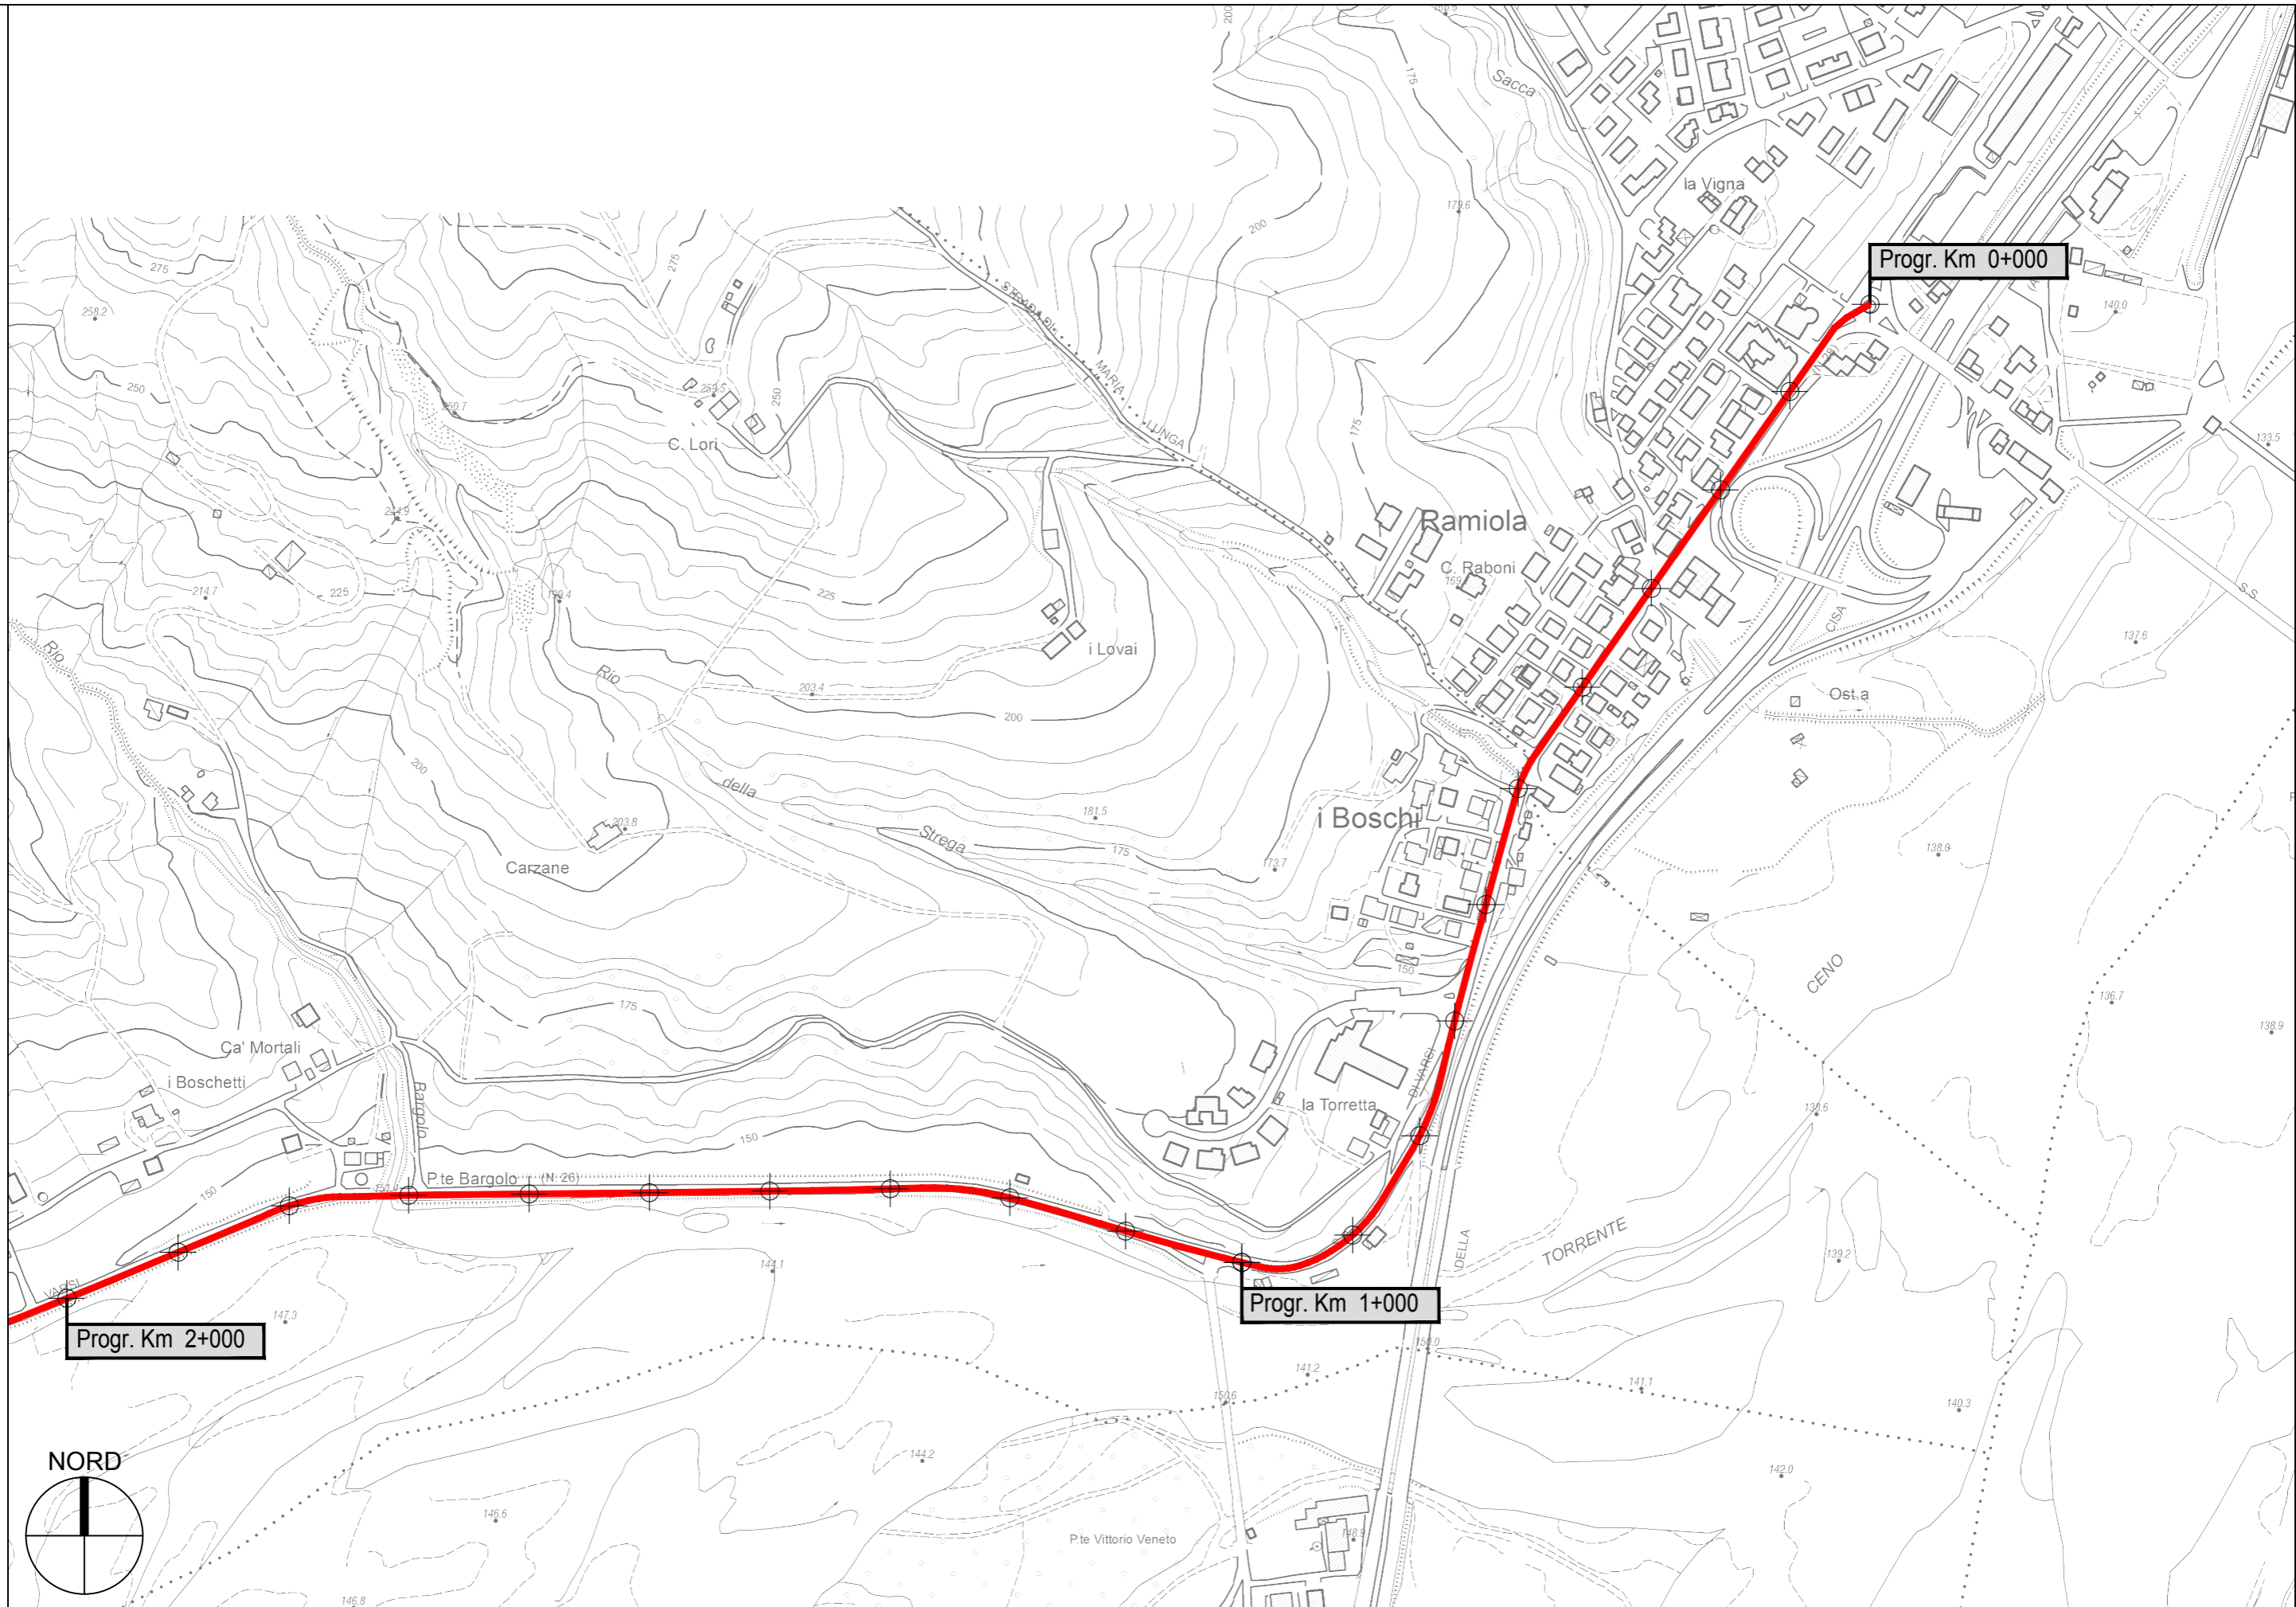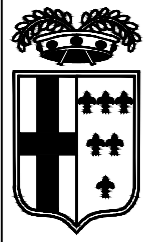

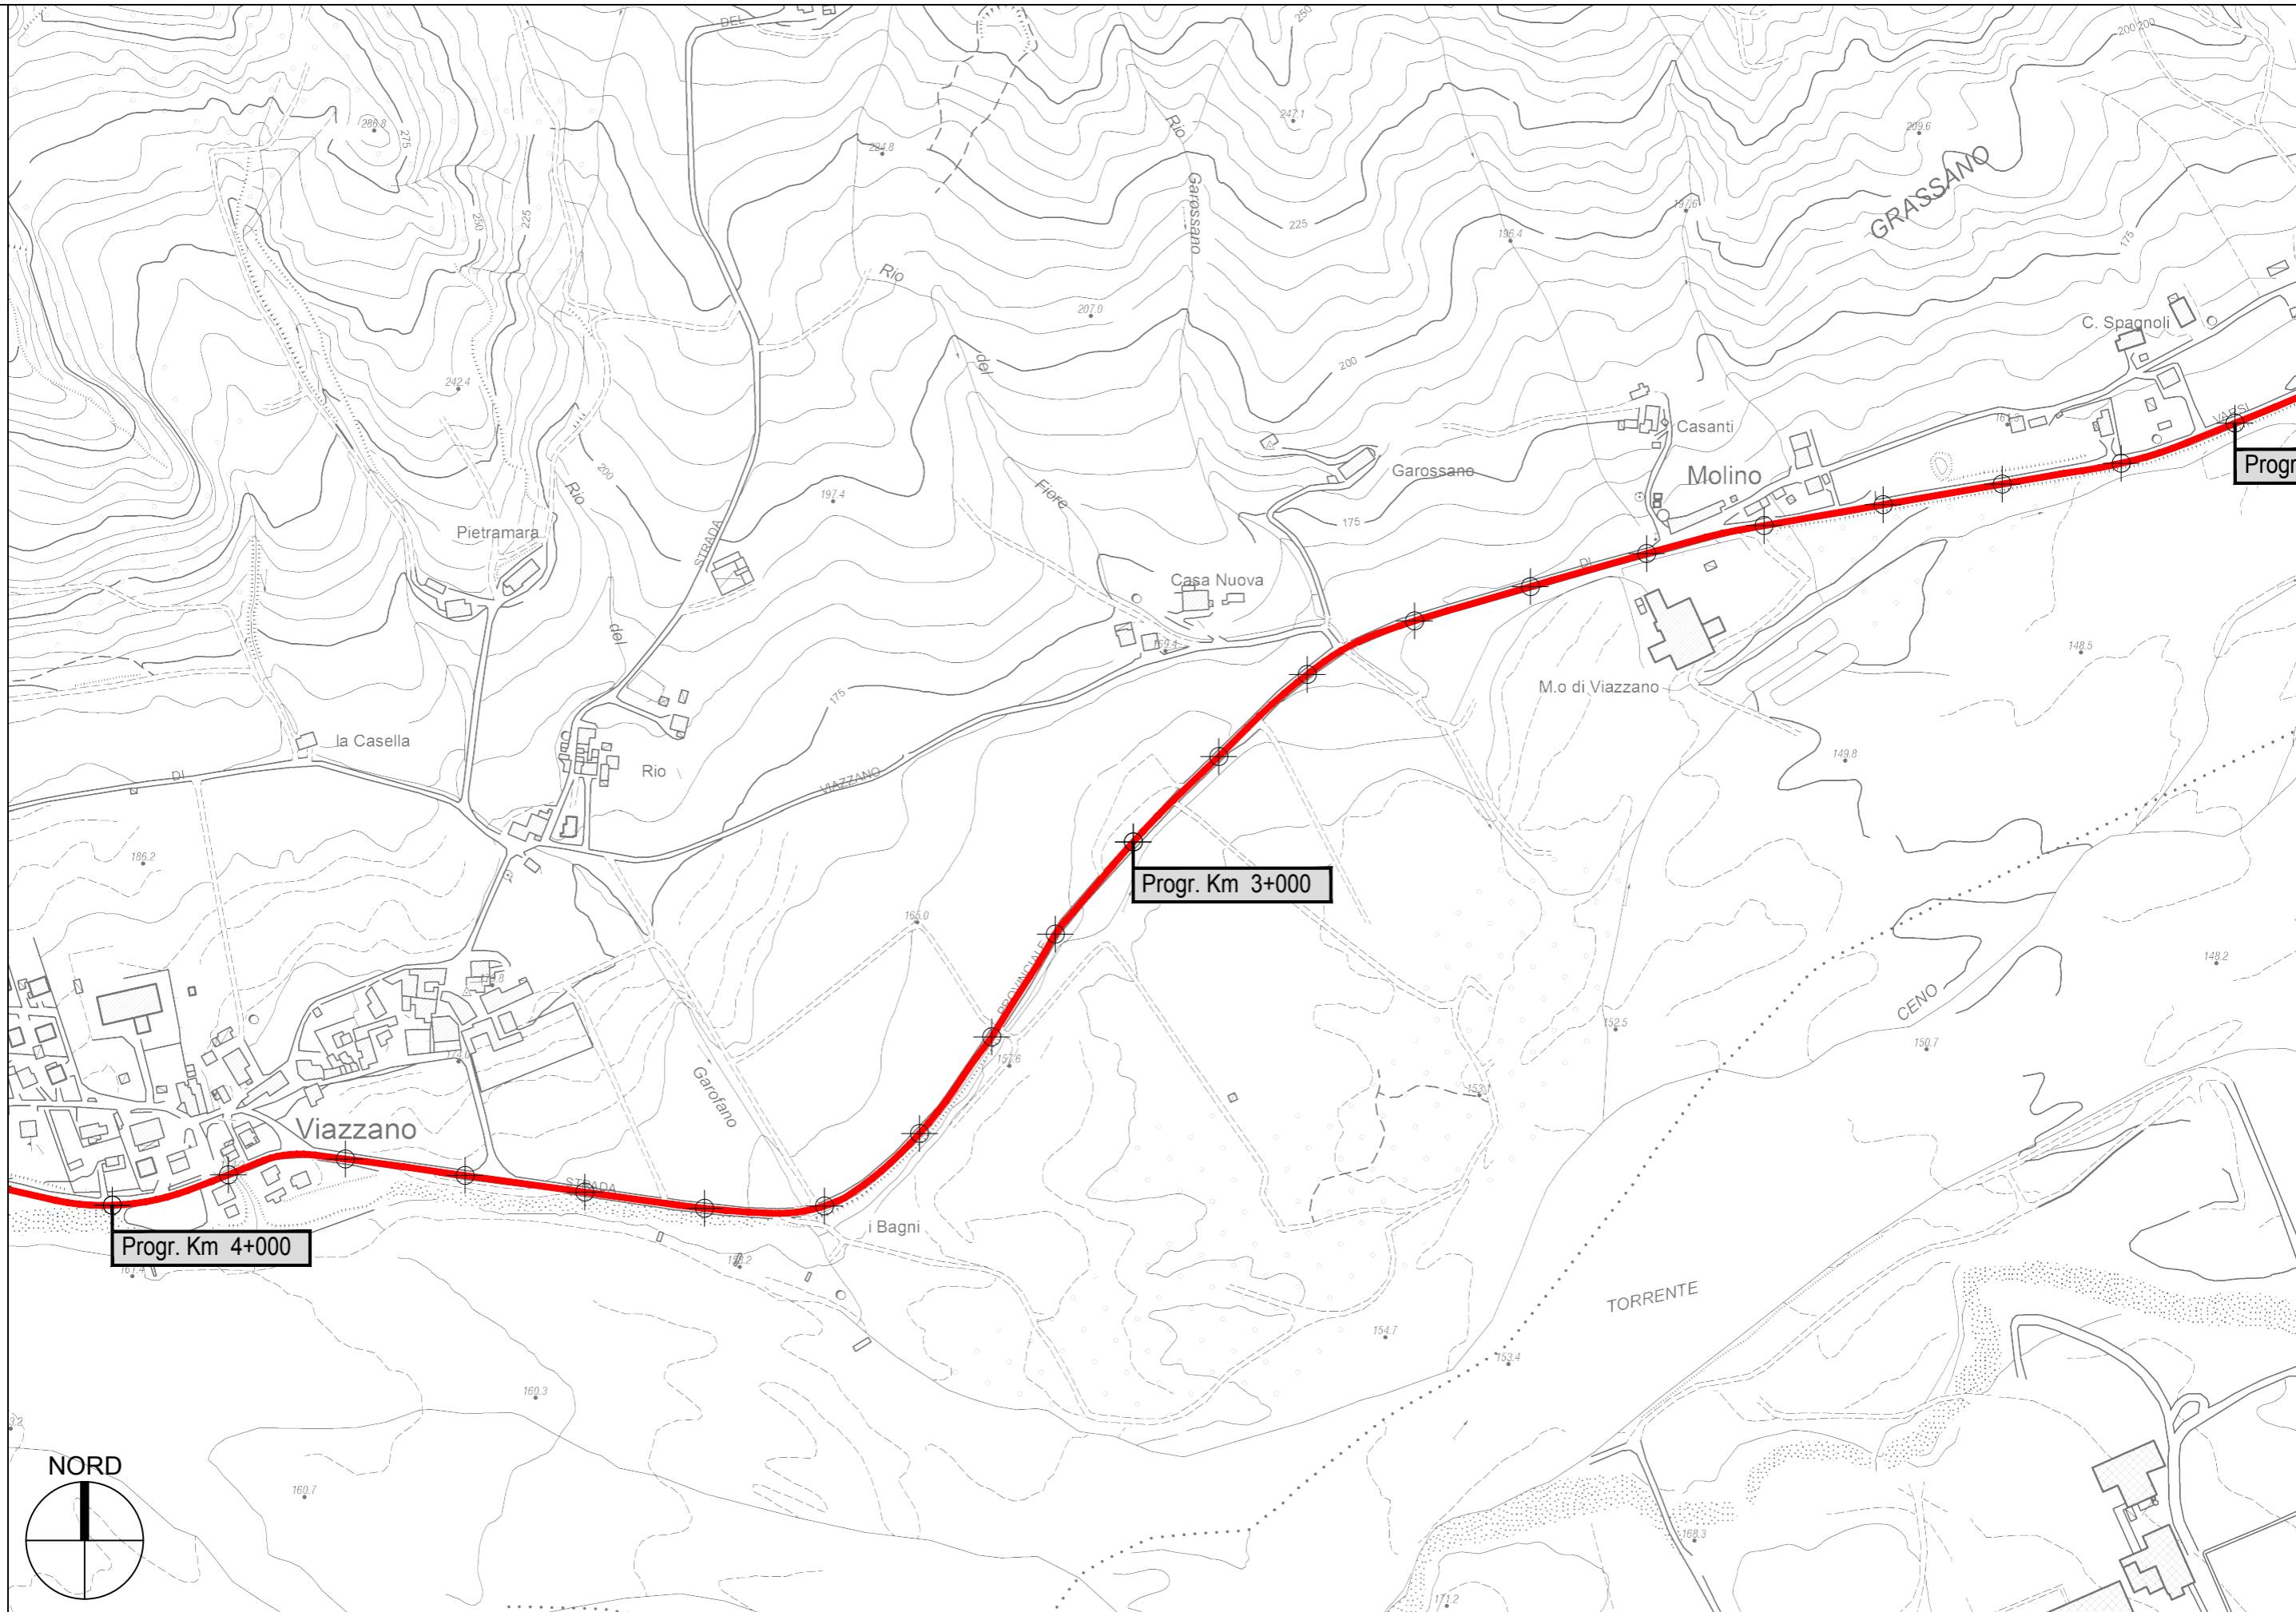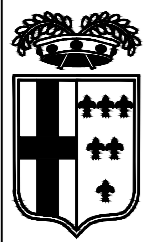


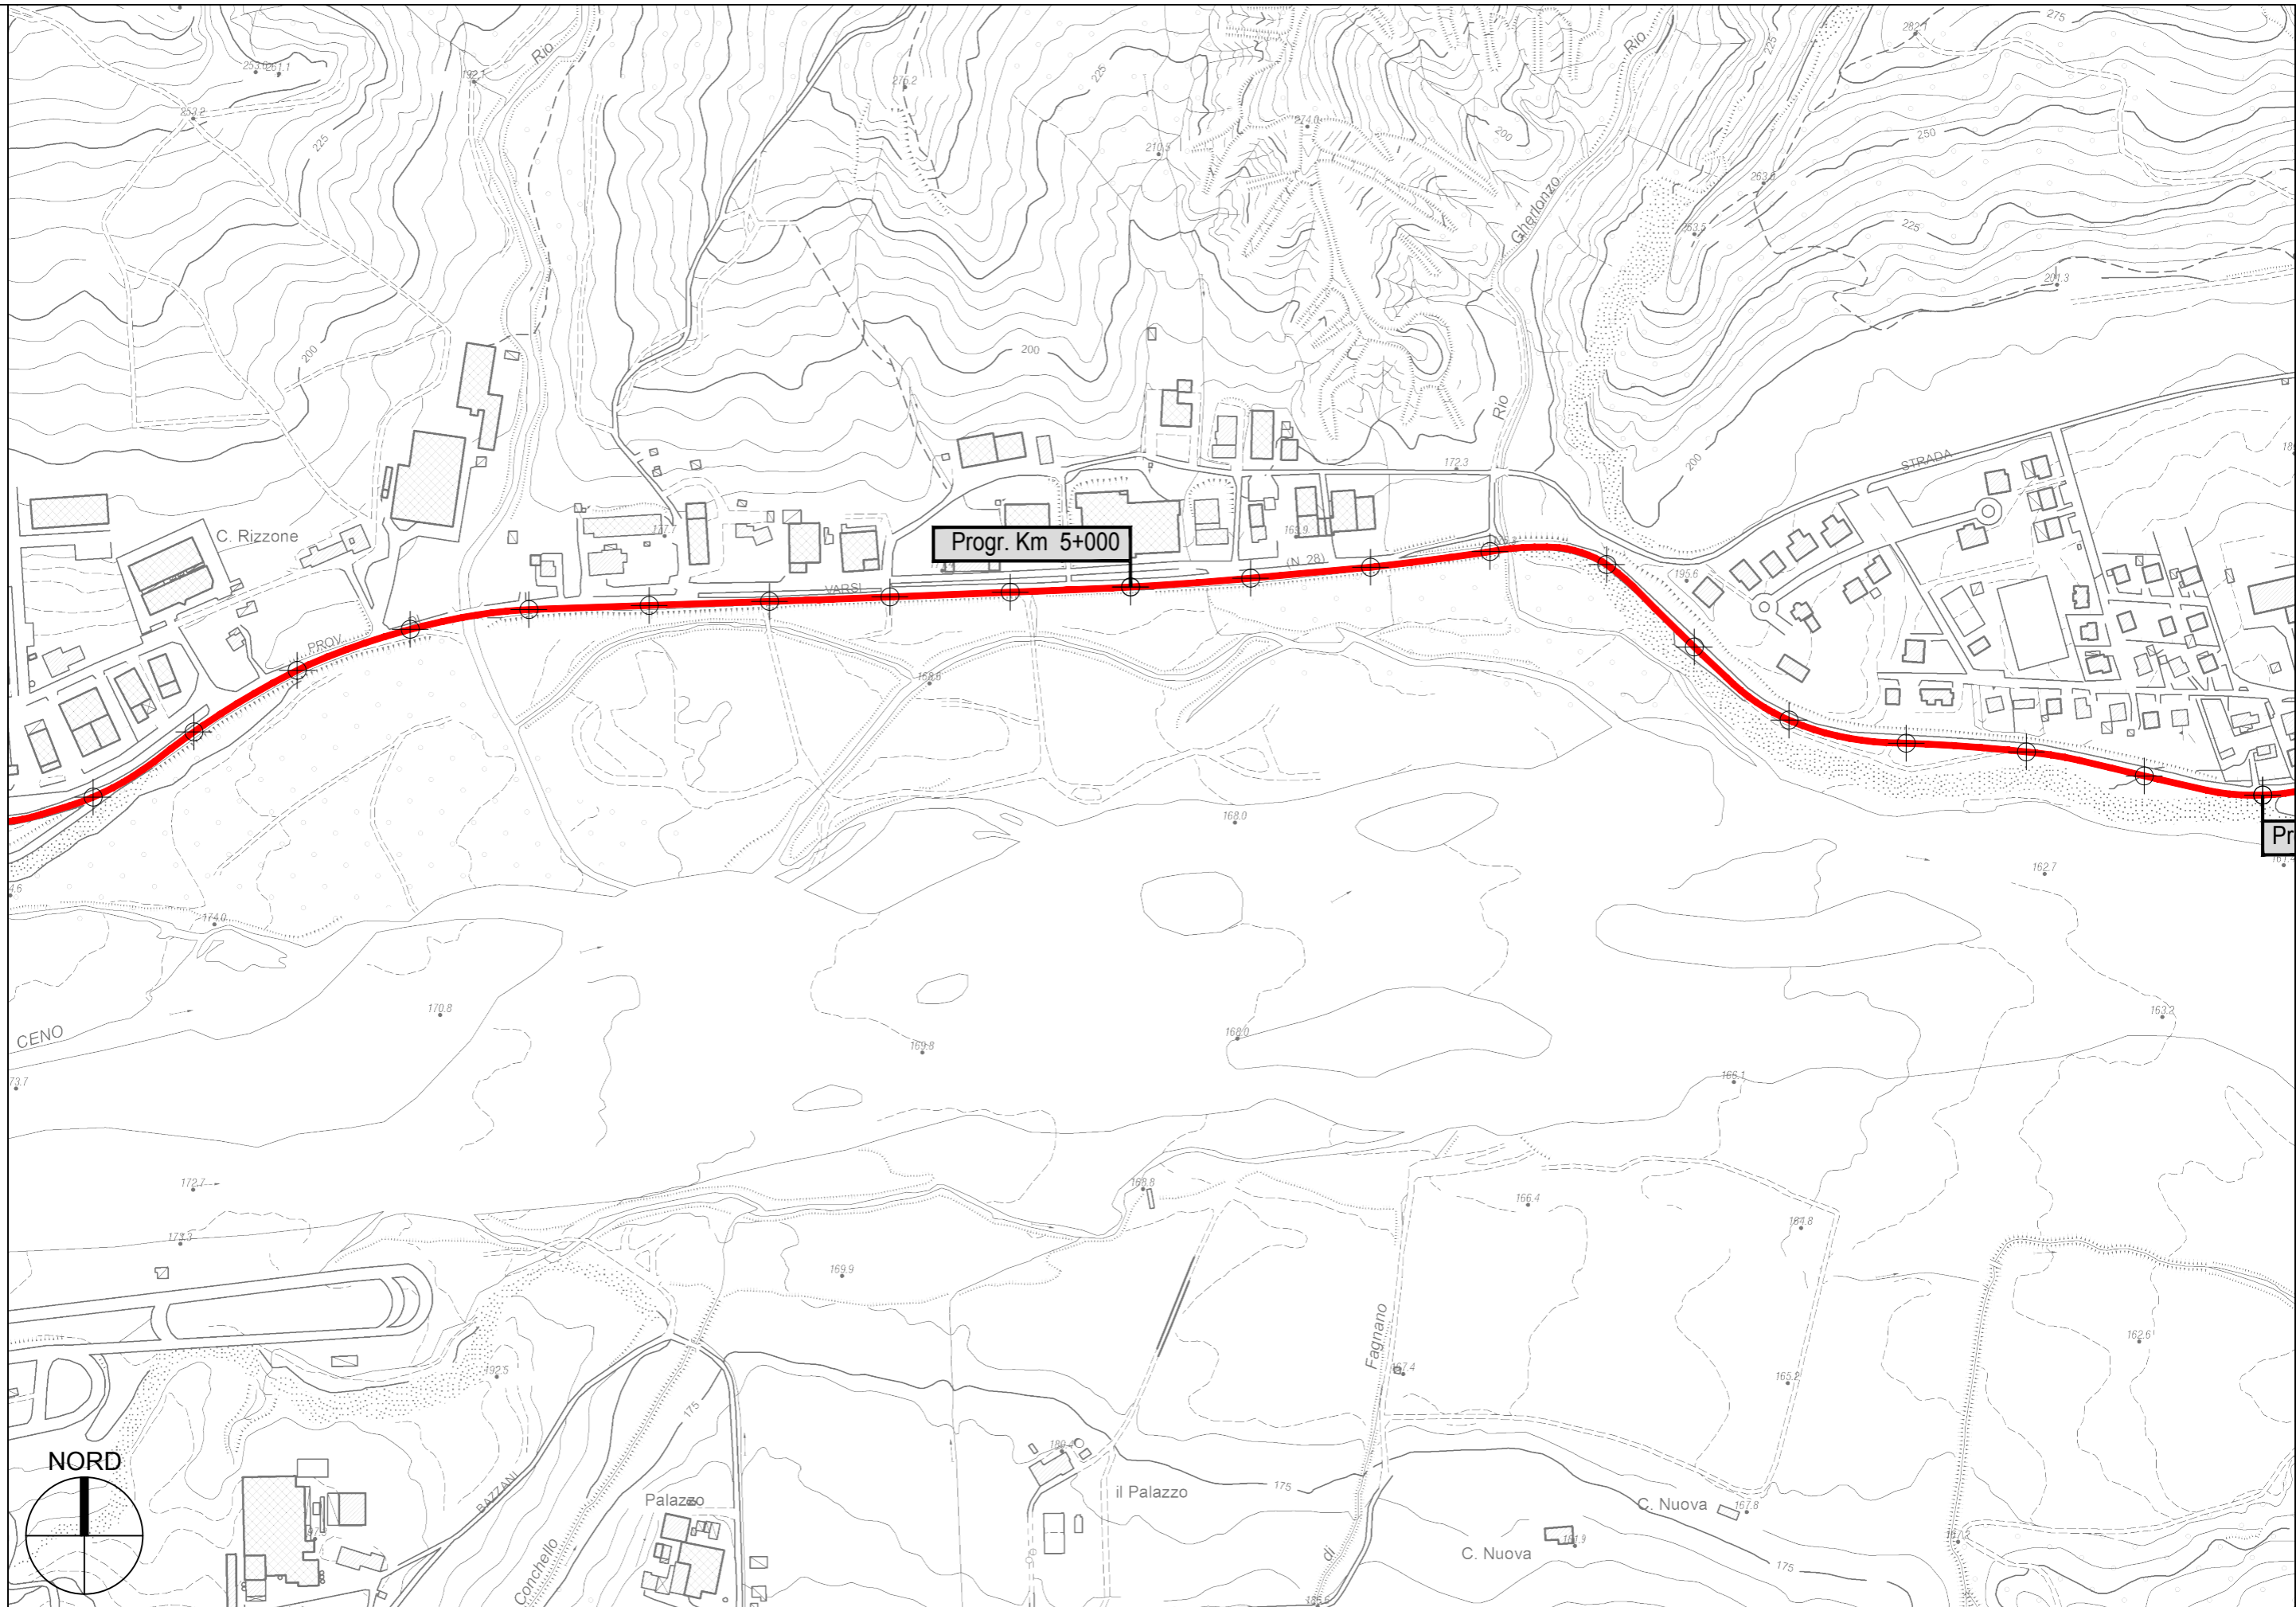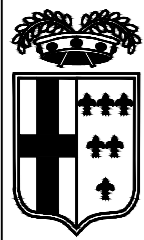

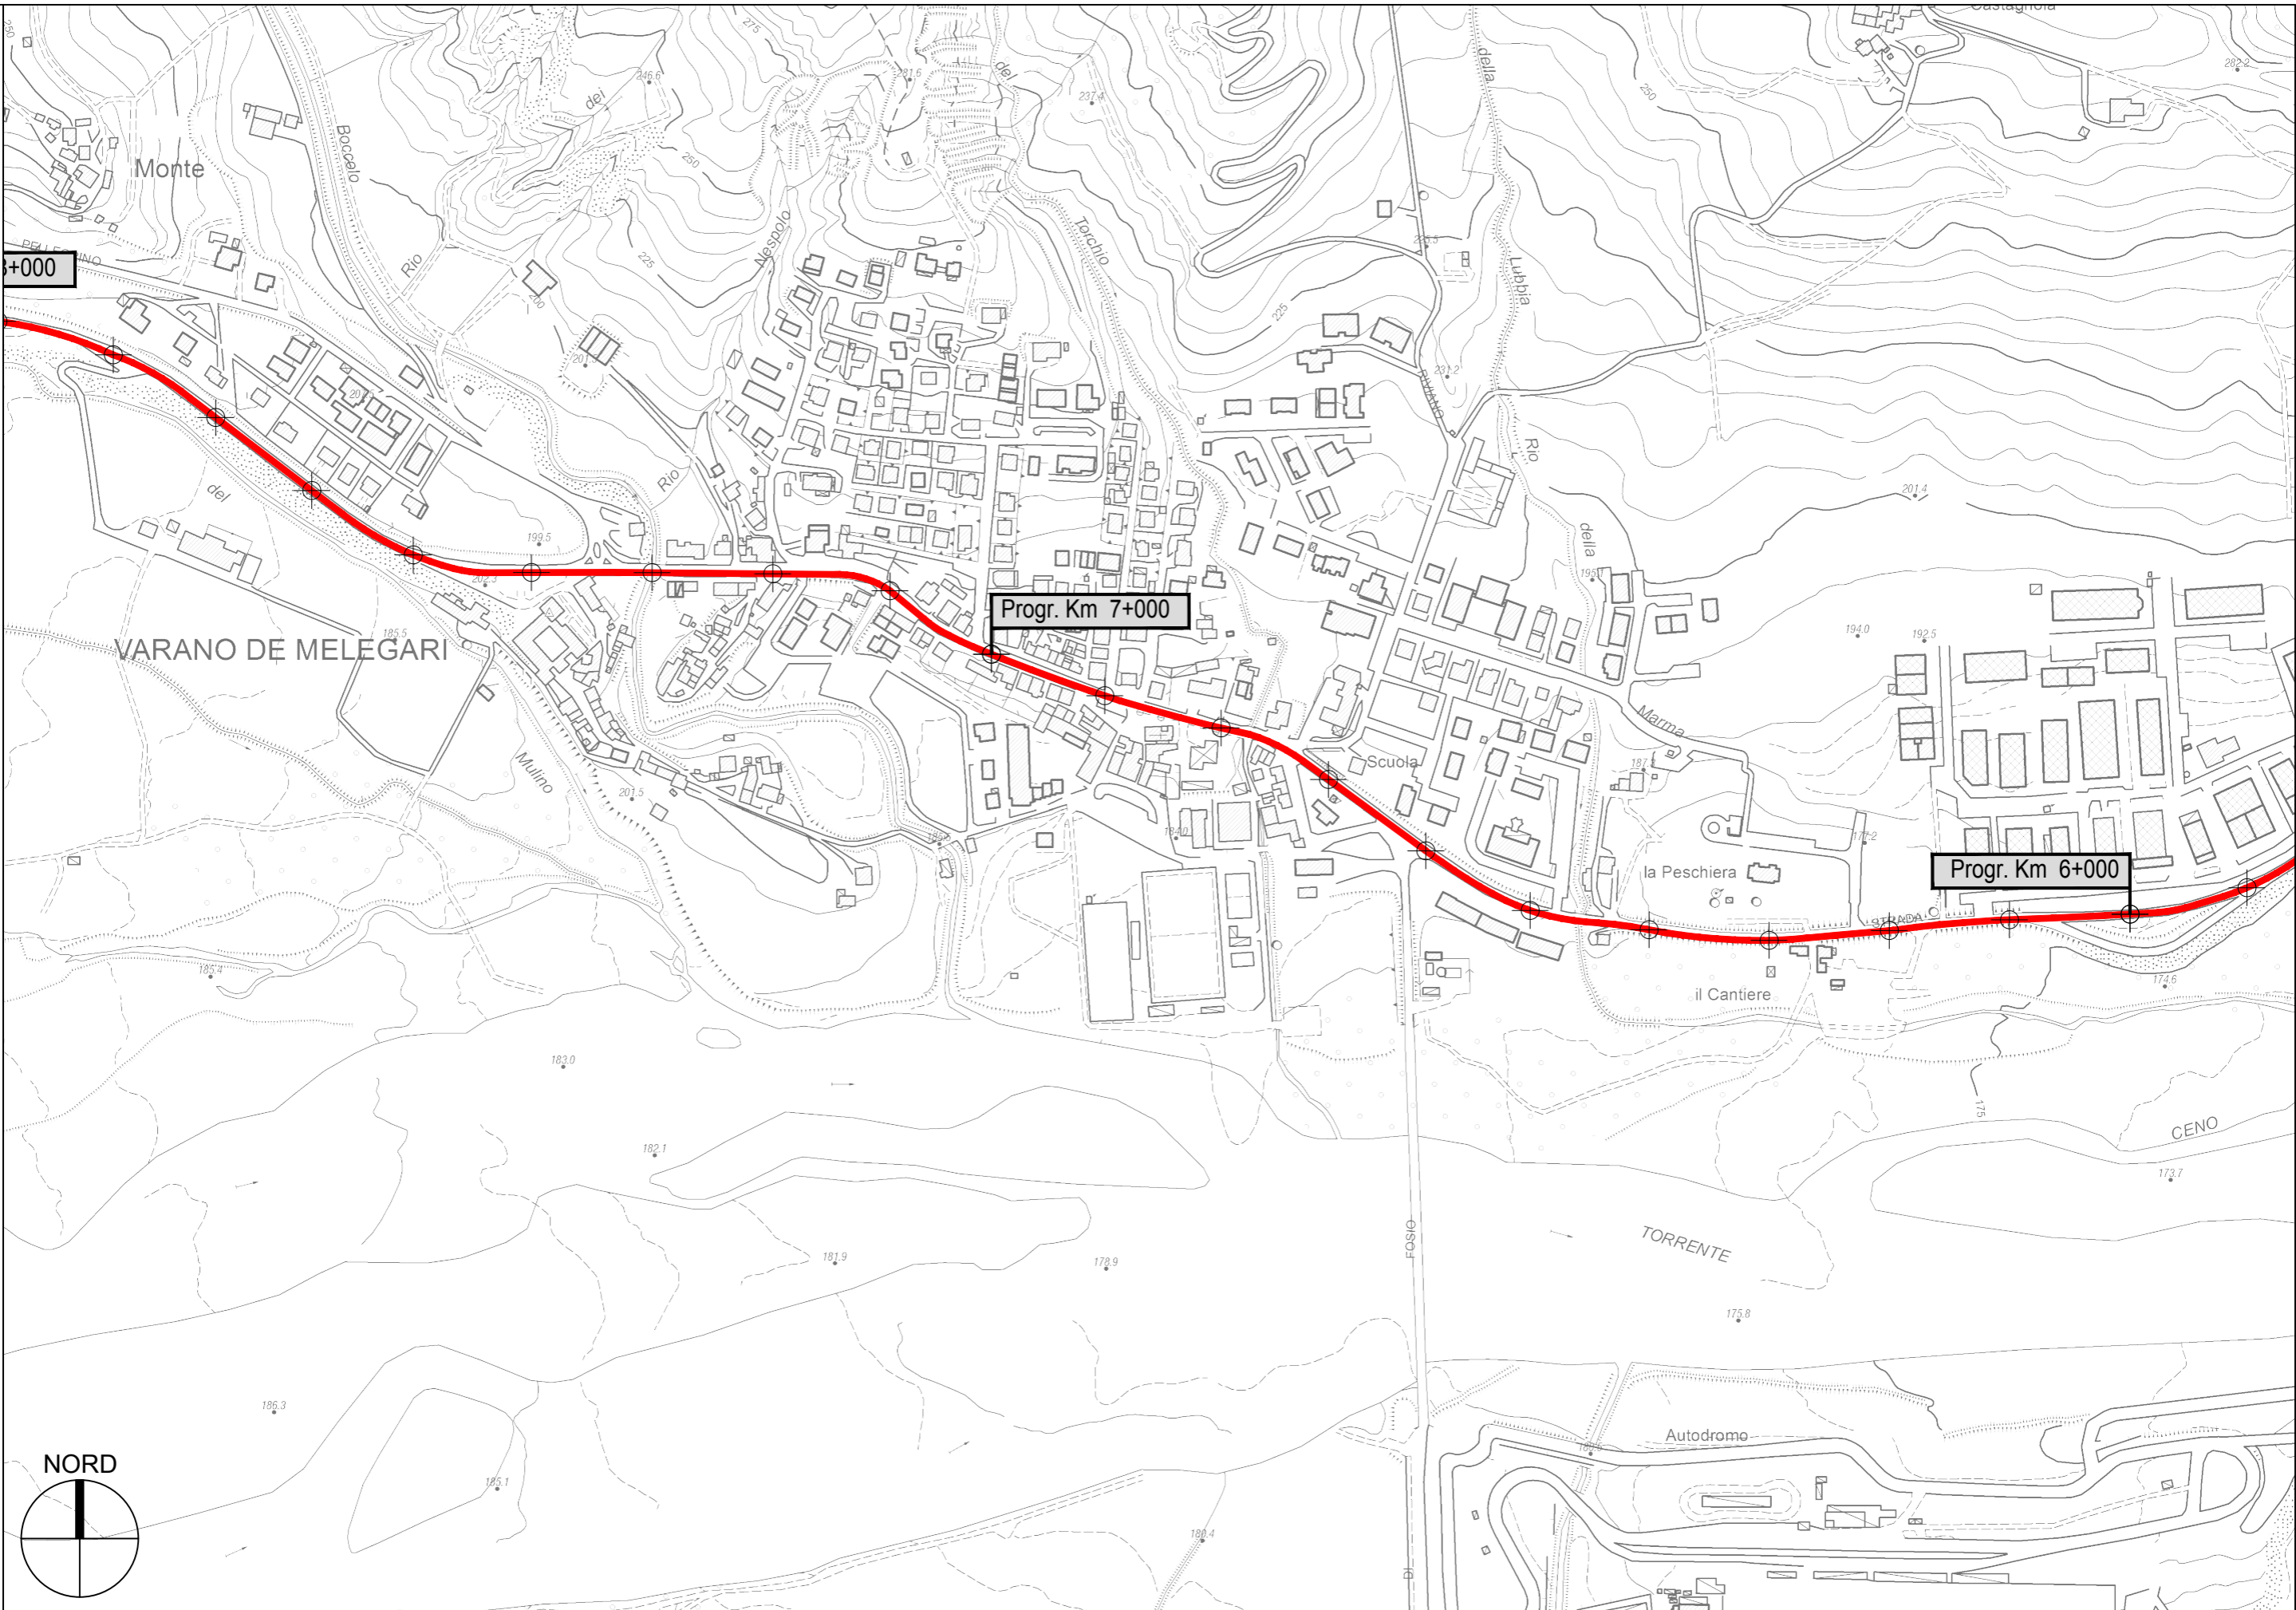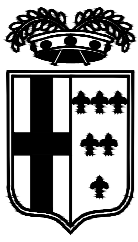


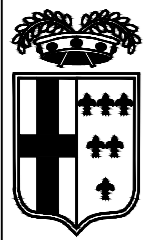

PROVINCIA DI PARMA - Servizio Viabilità e Infrastrutture


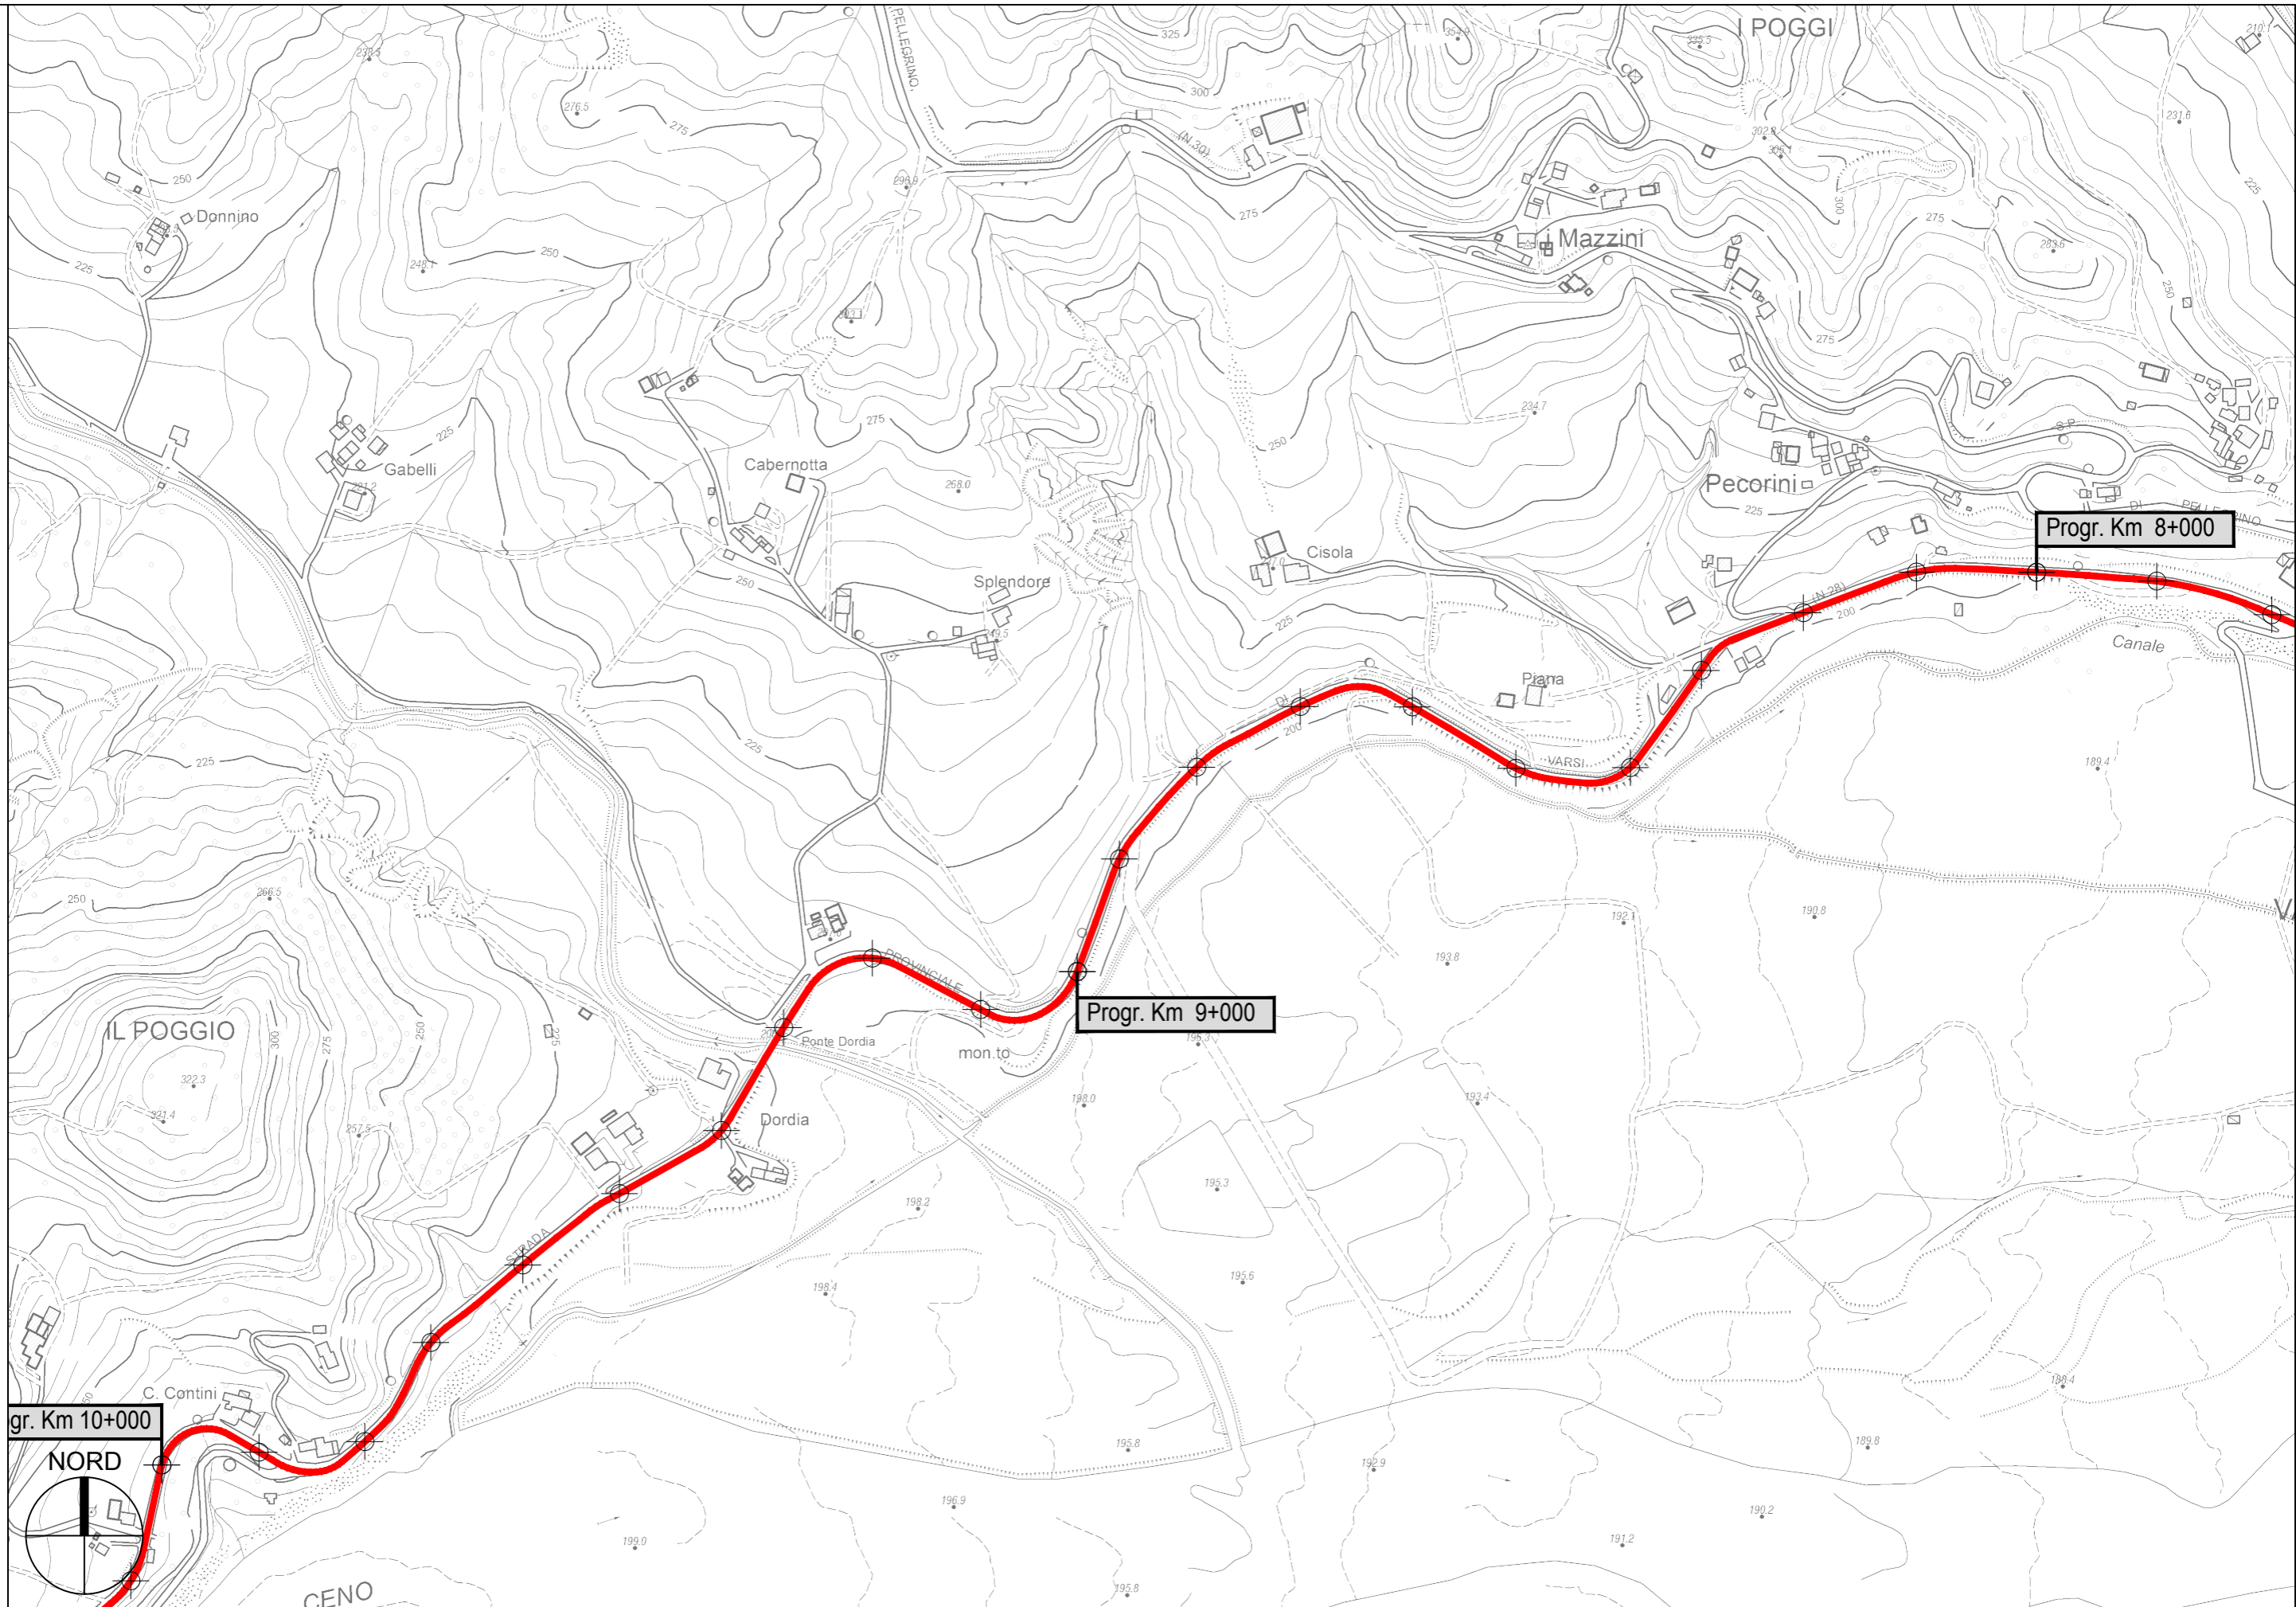




gr. Km 10+000


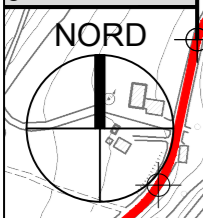


S.P. 28 di Varsi - Sviluppo chilometrico 36+007 km

Tavola 5 di 17 - Scala 1 : 5.000

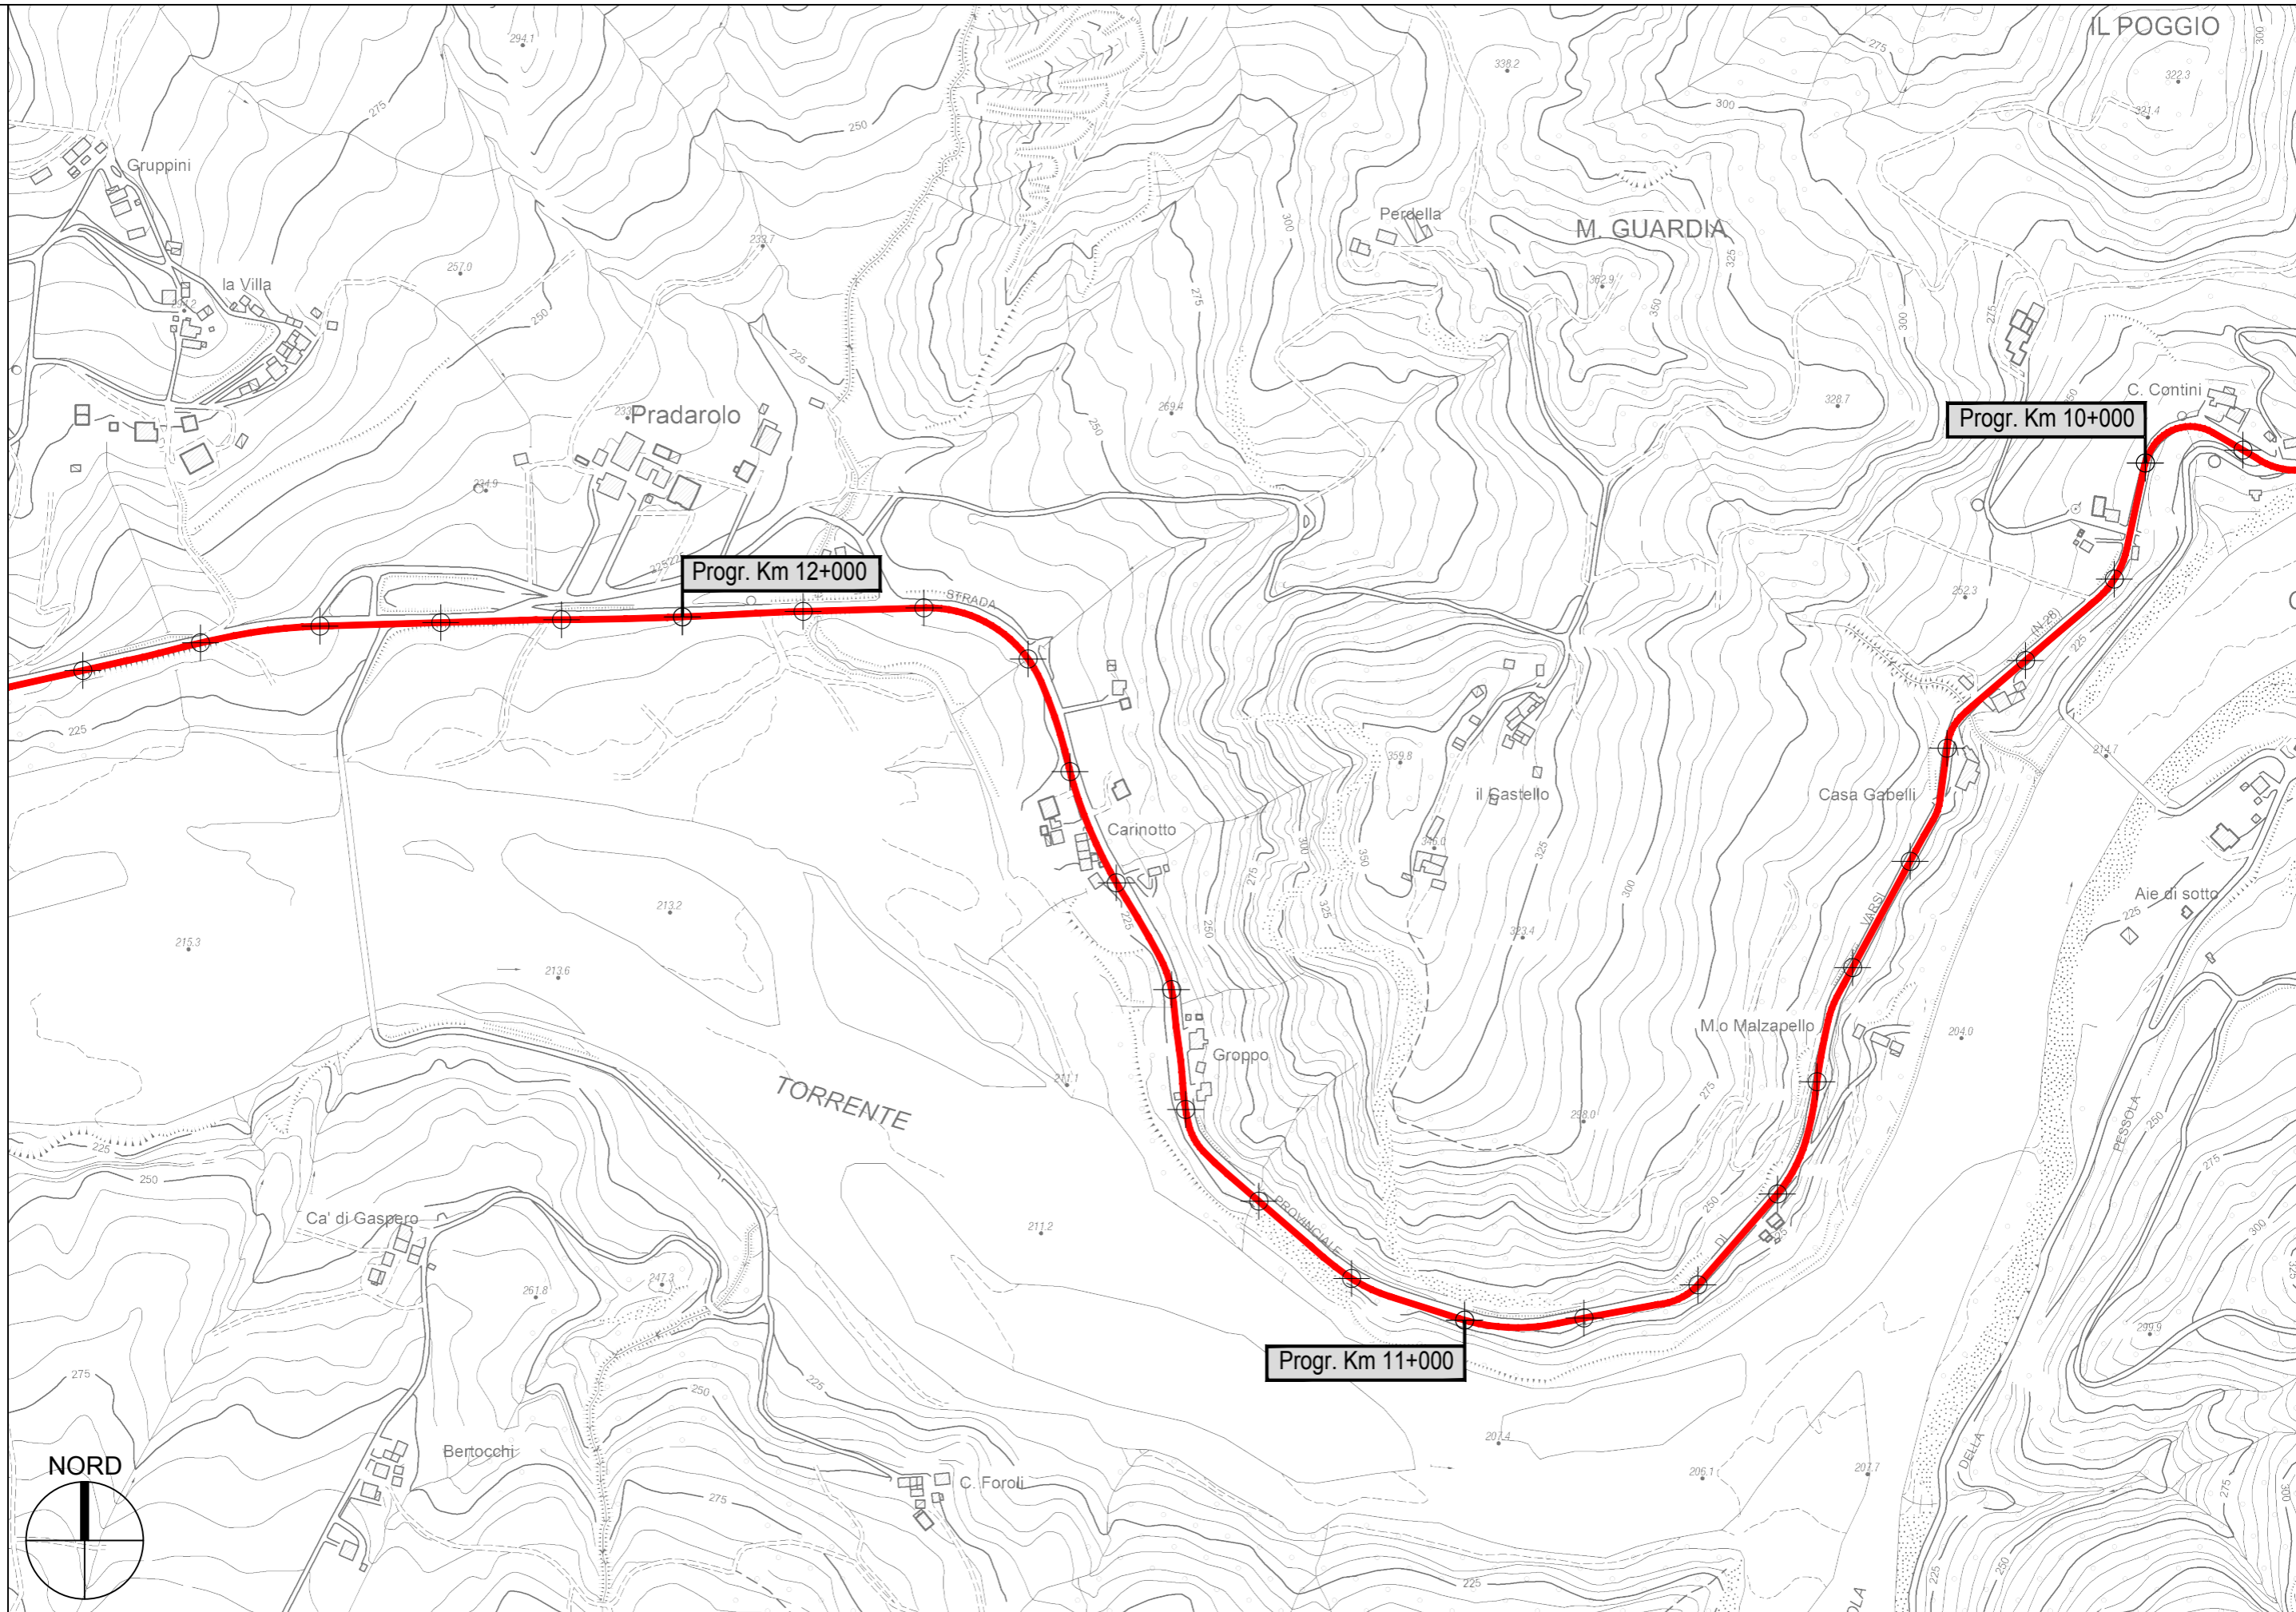
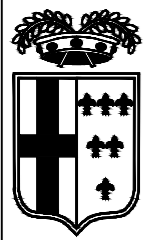


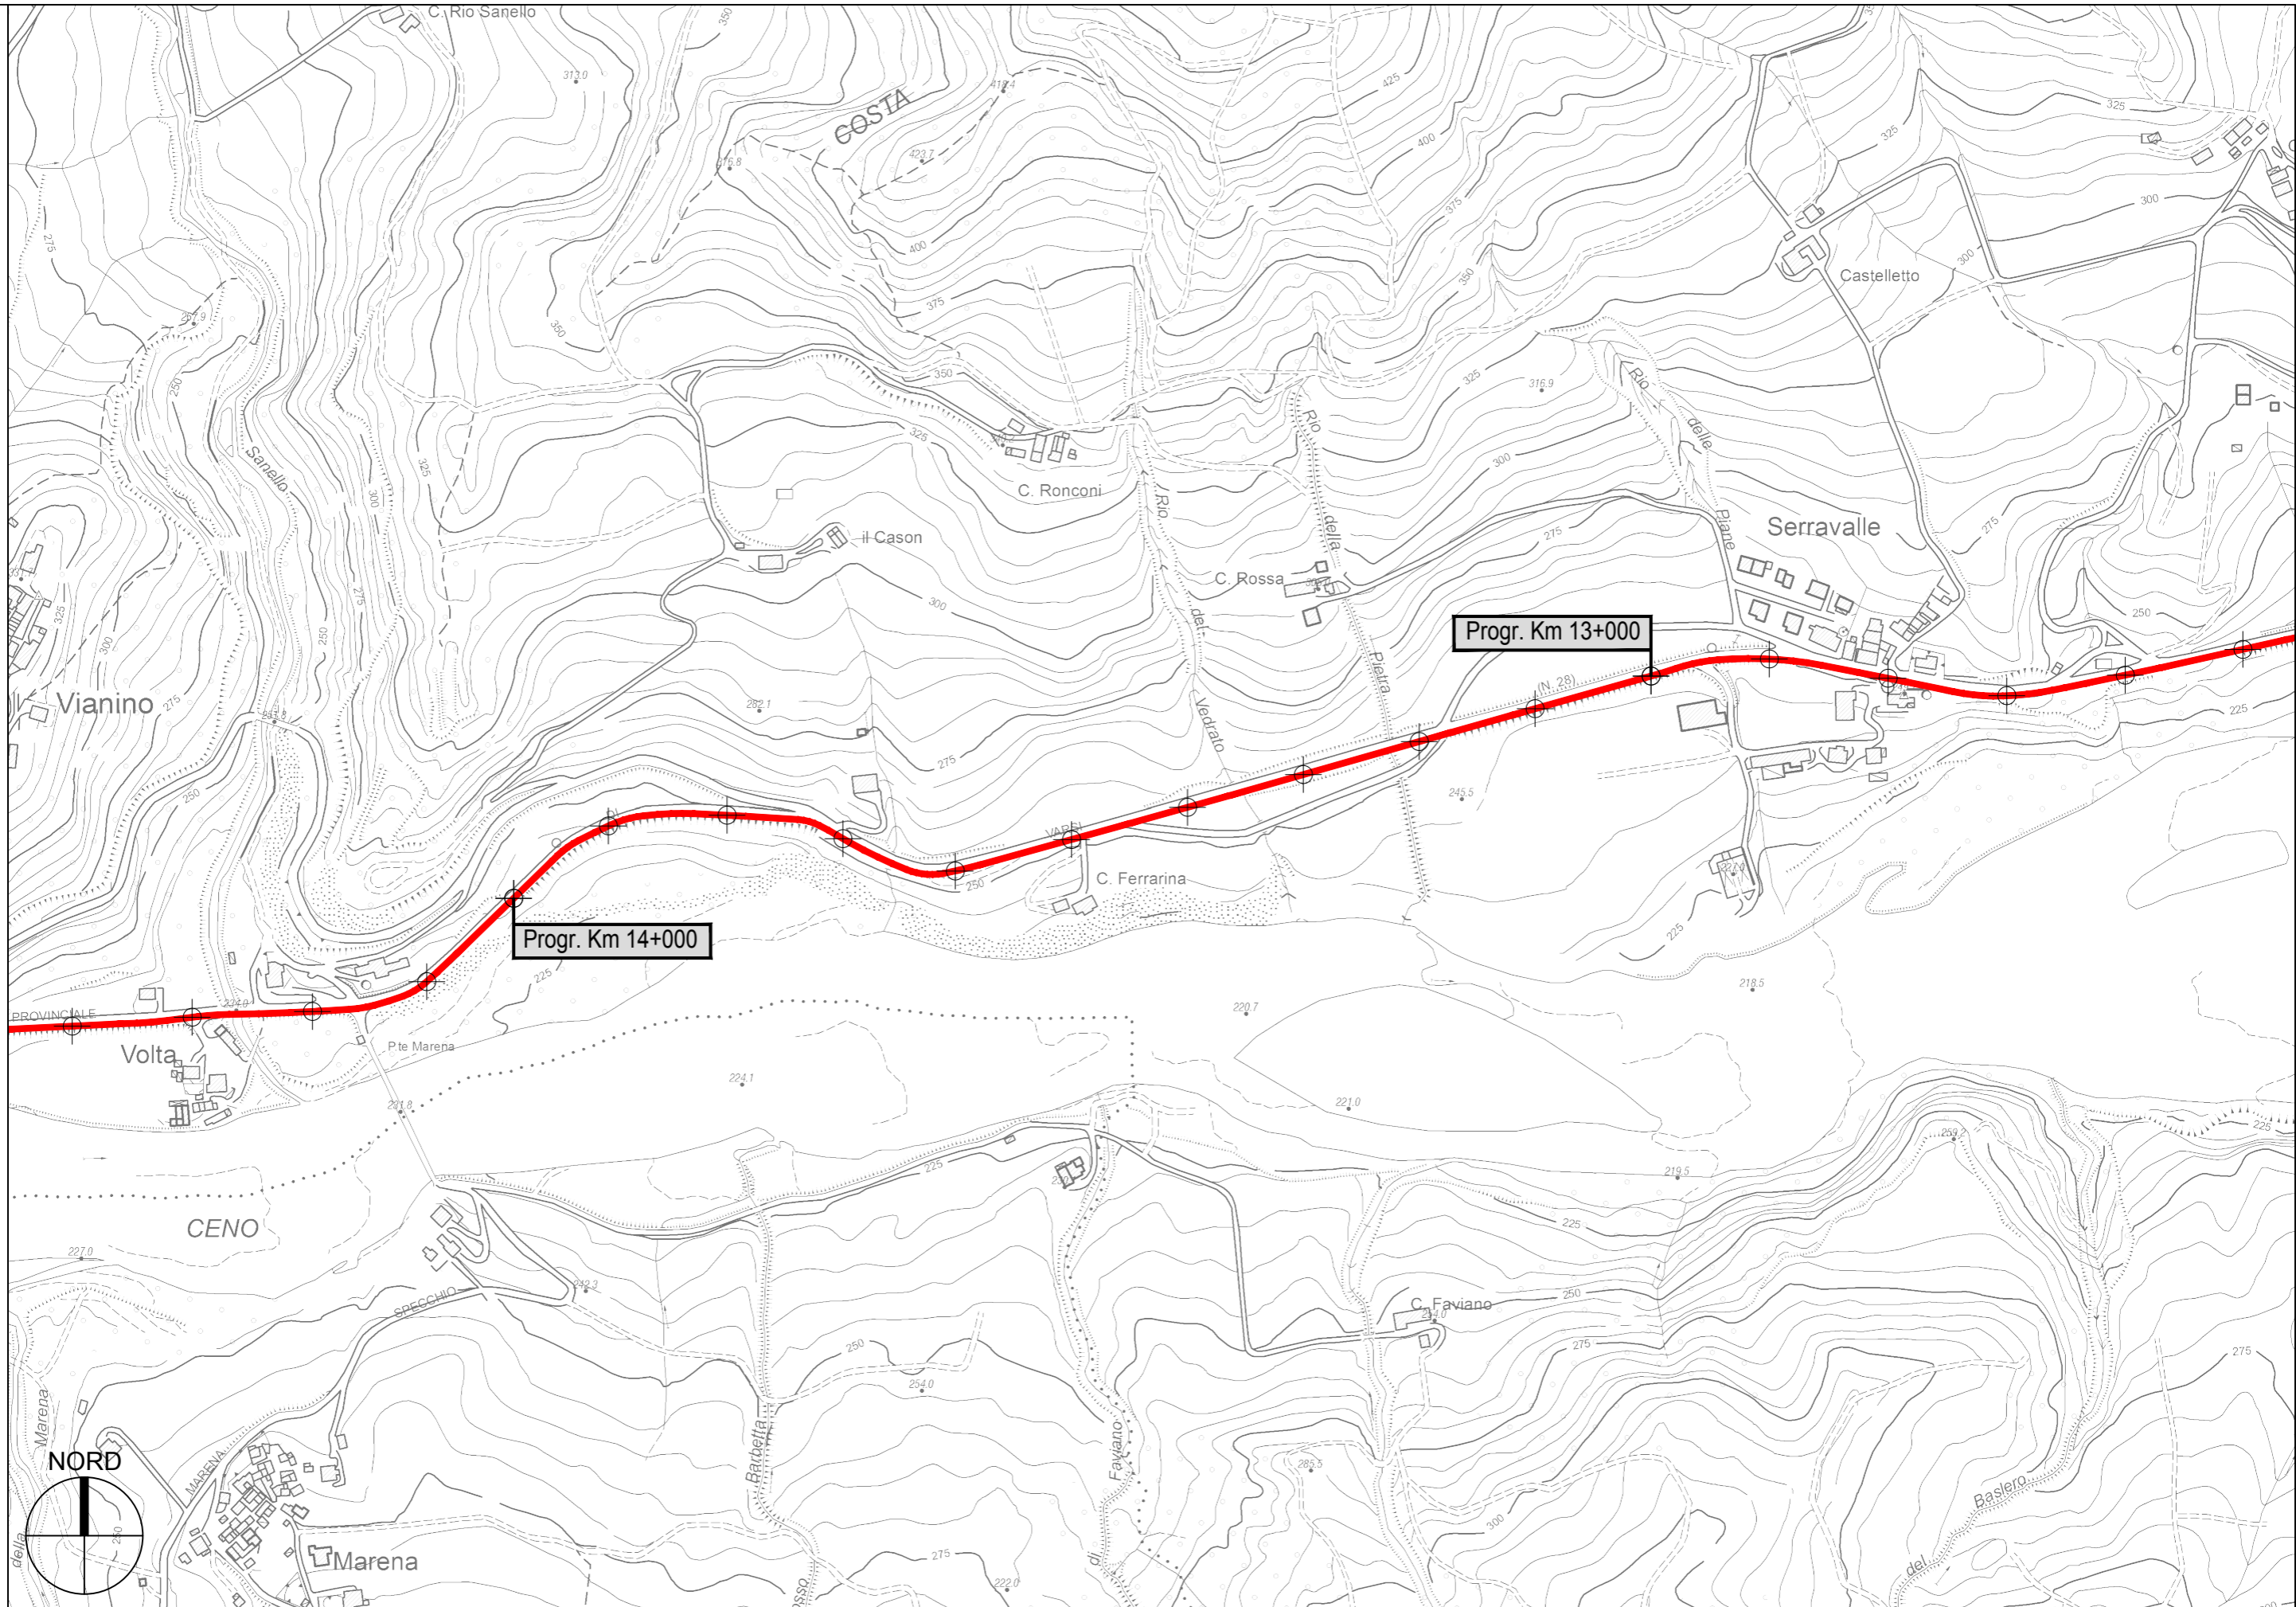
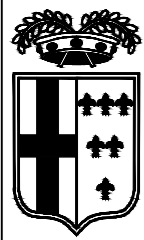


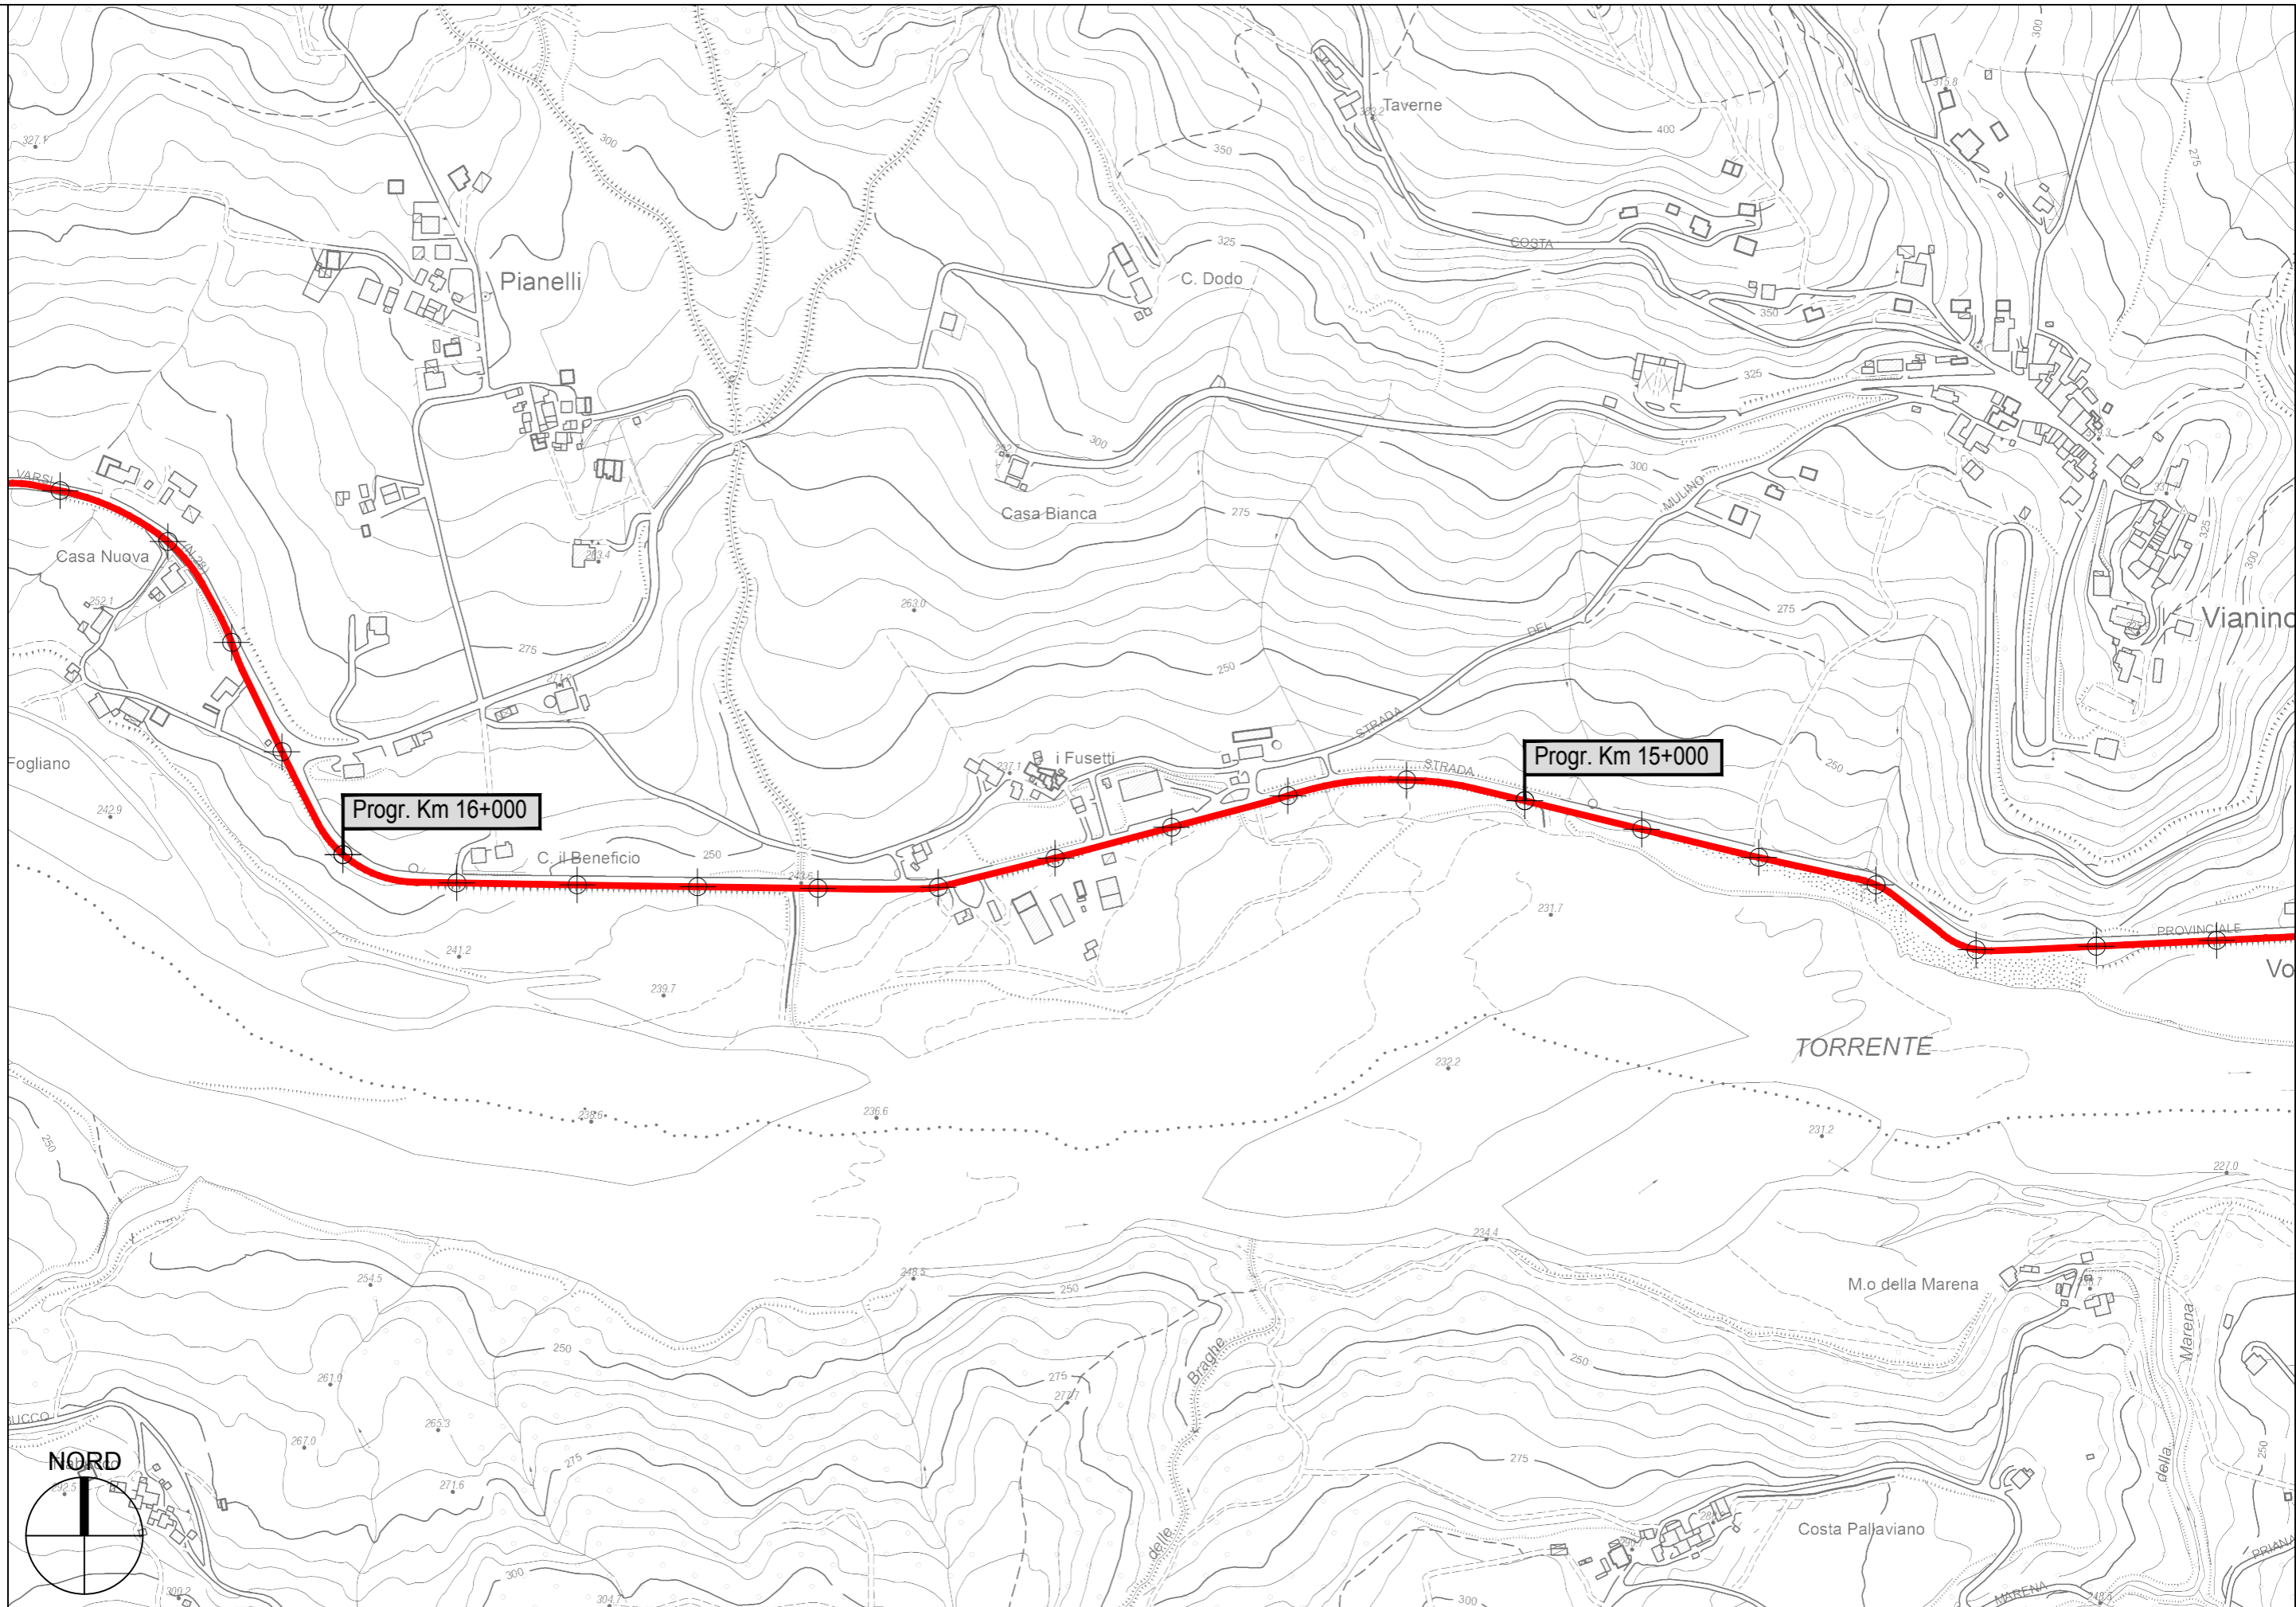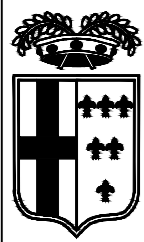


Progr. Km 16+000


Progr. Km 15+000

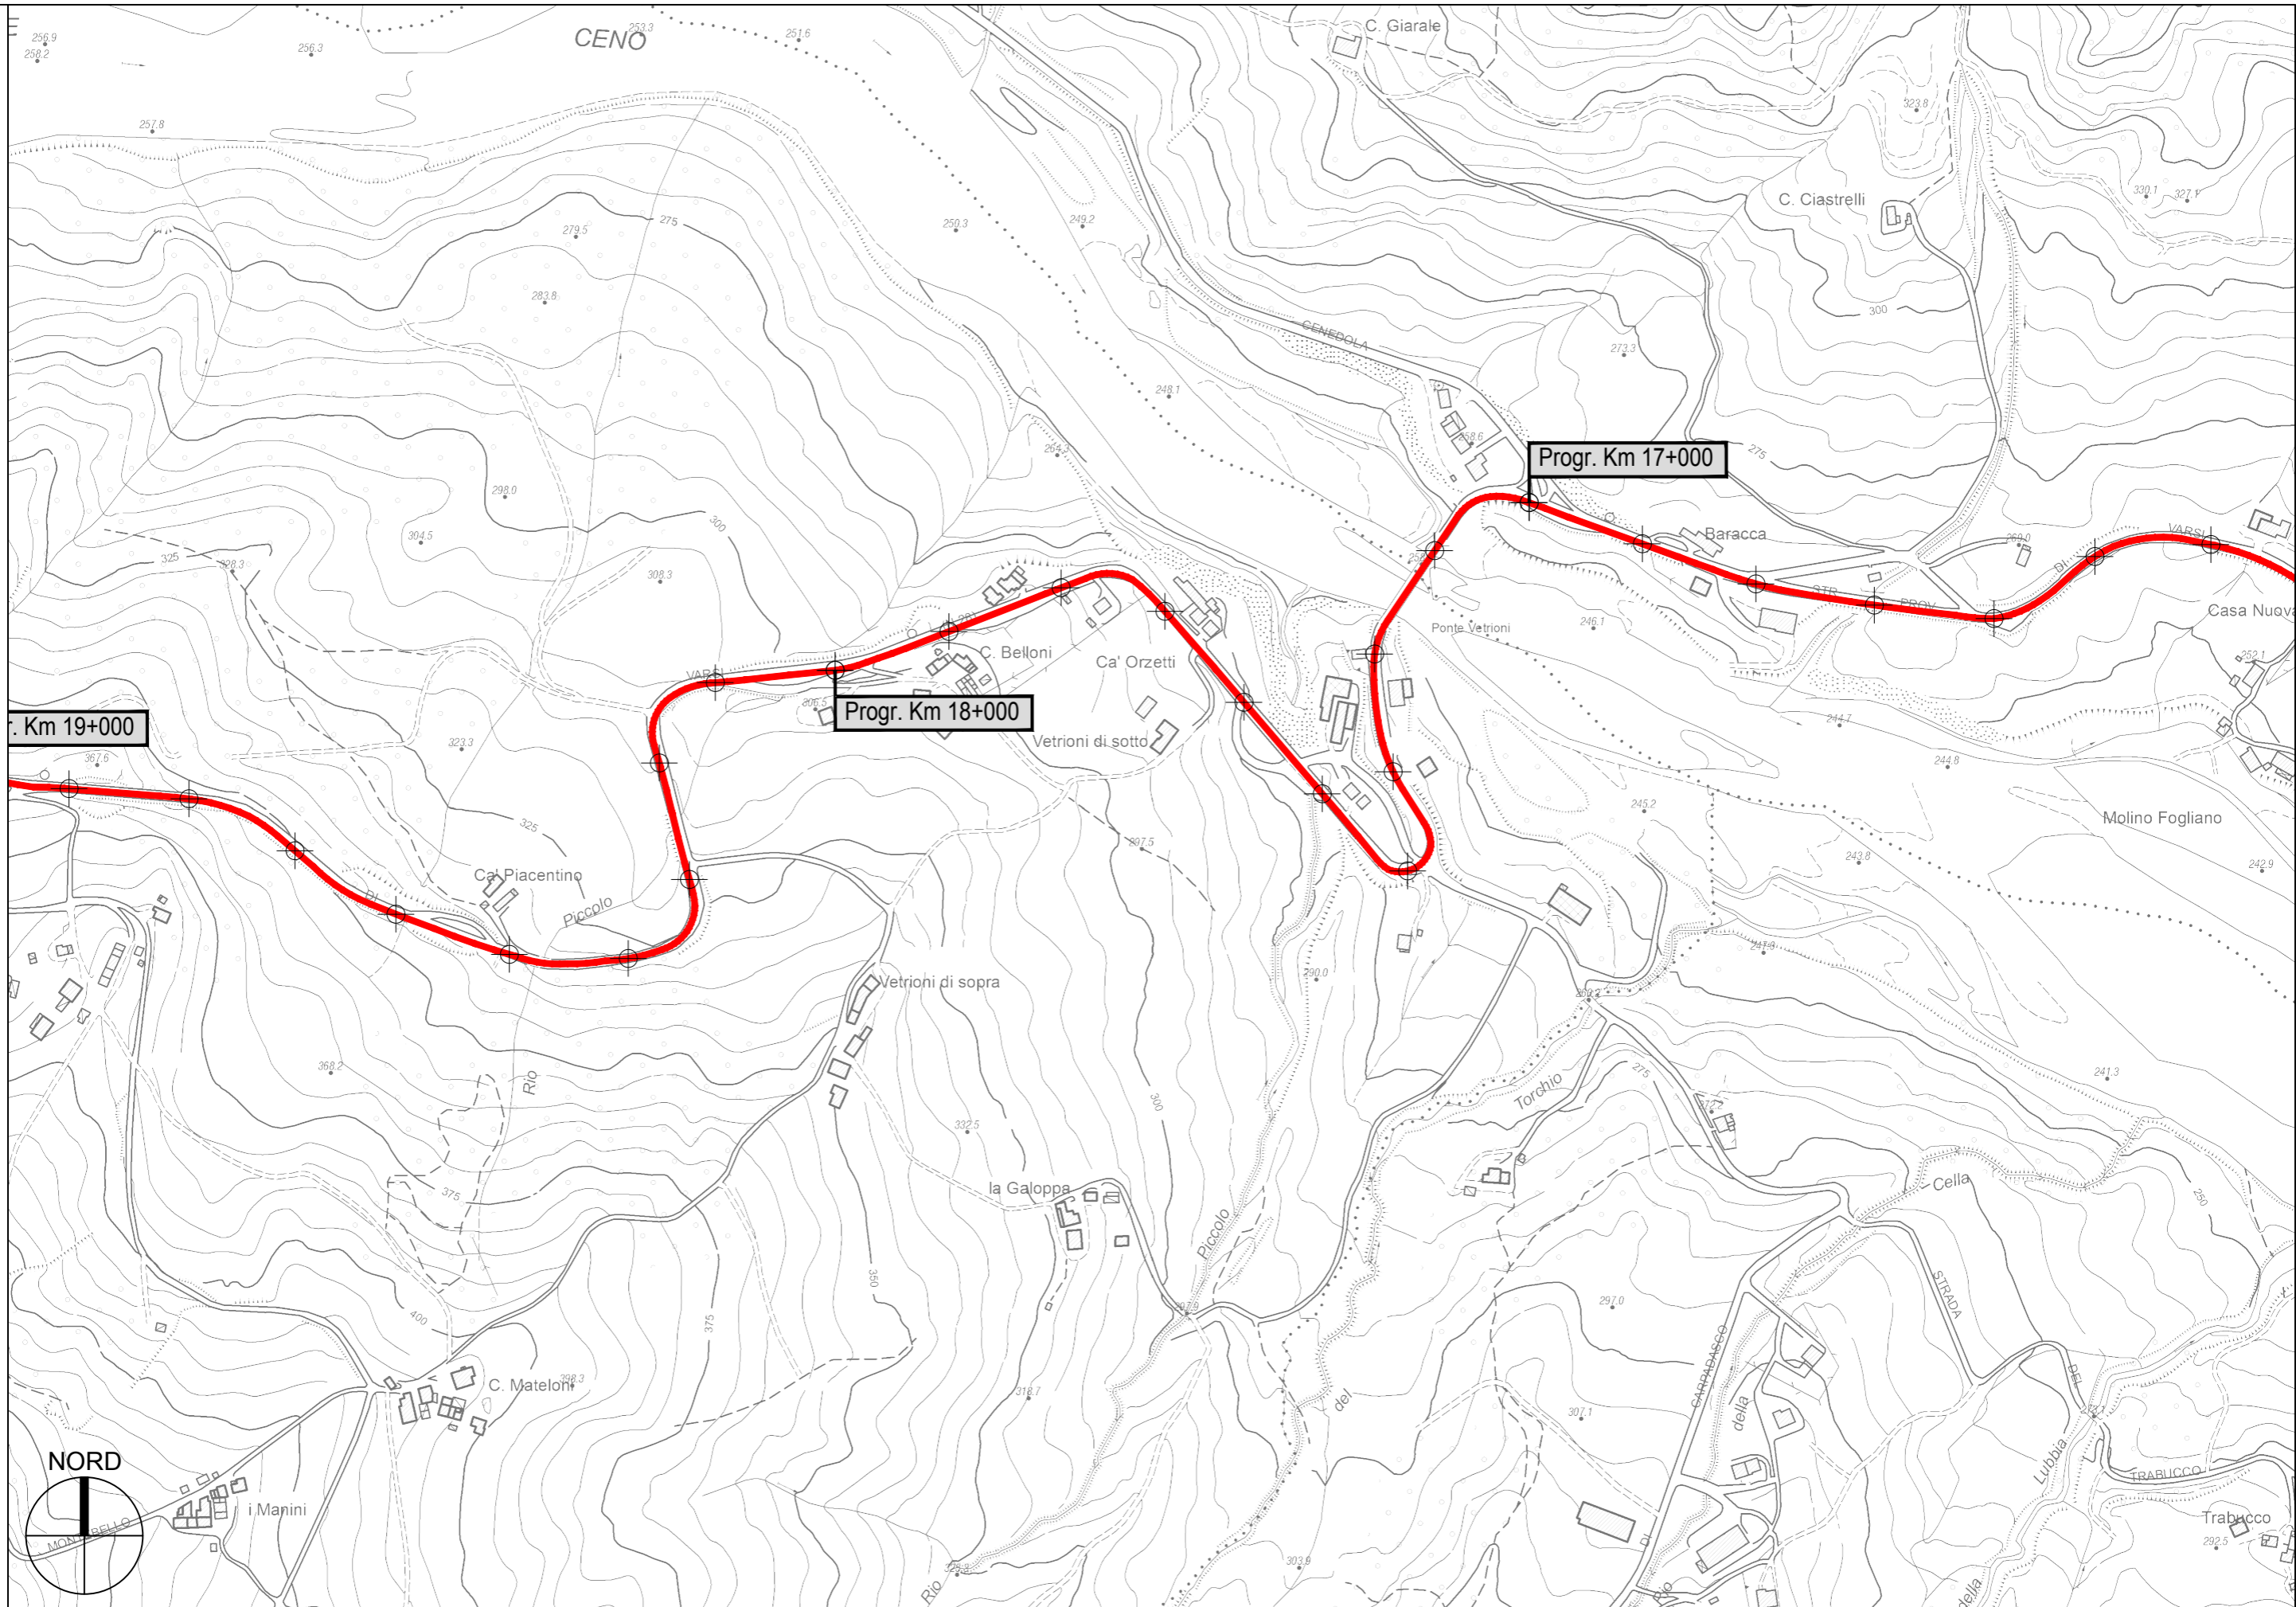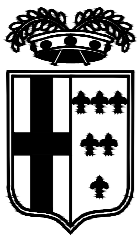

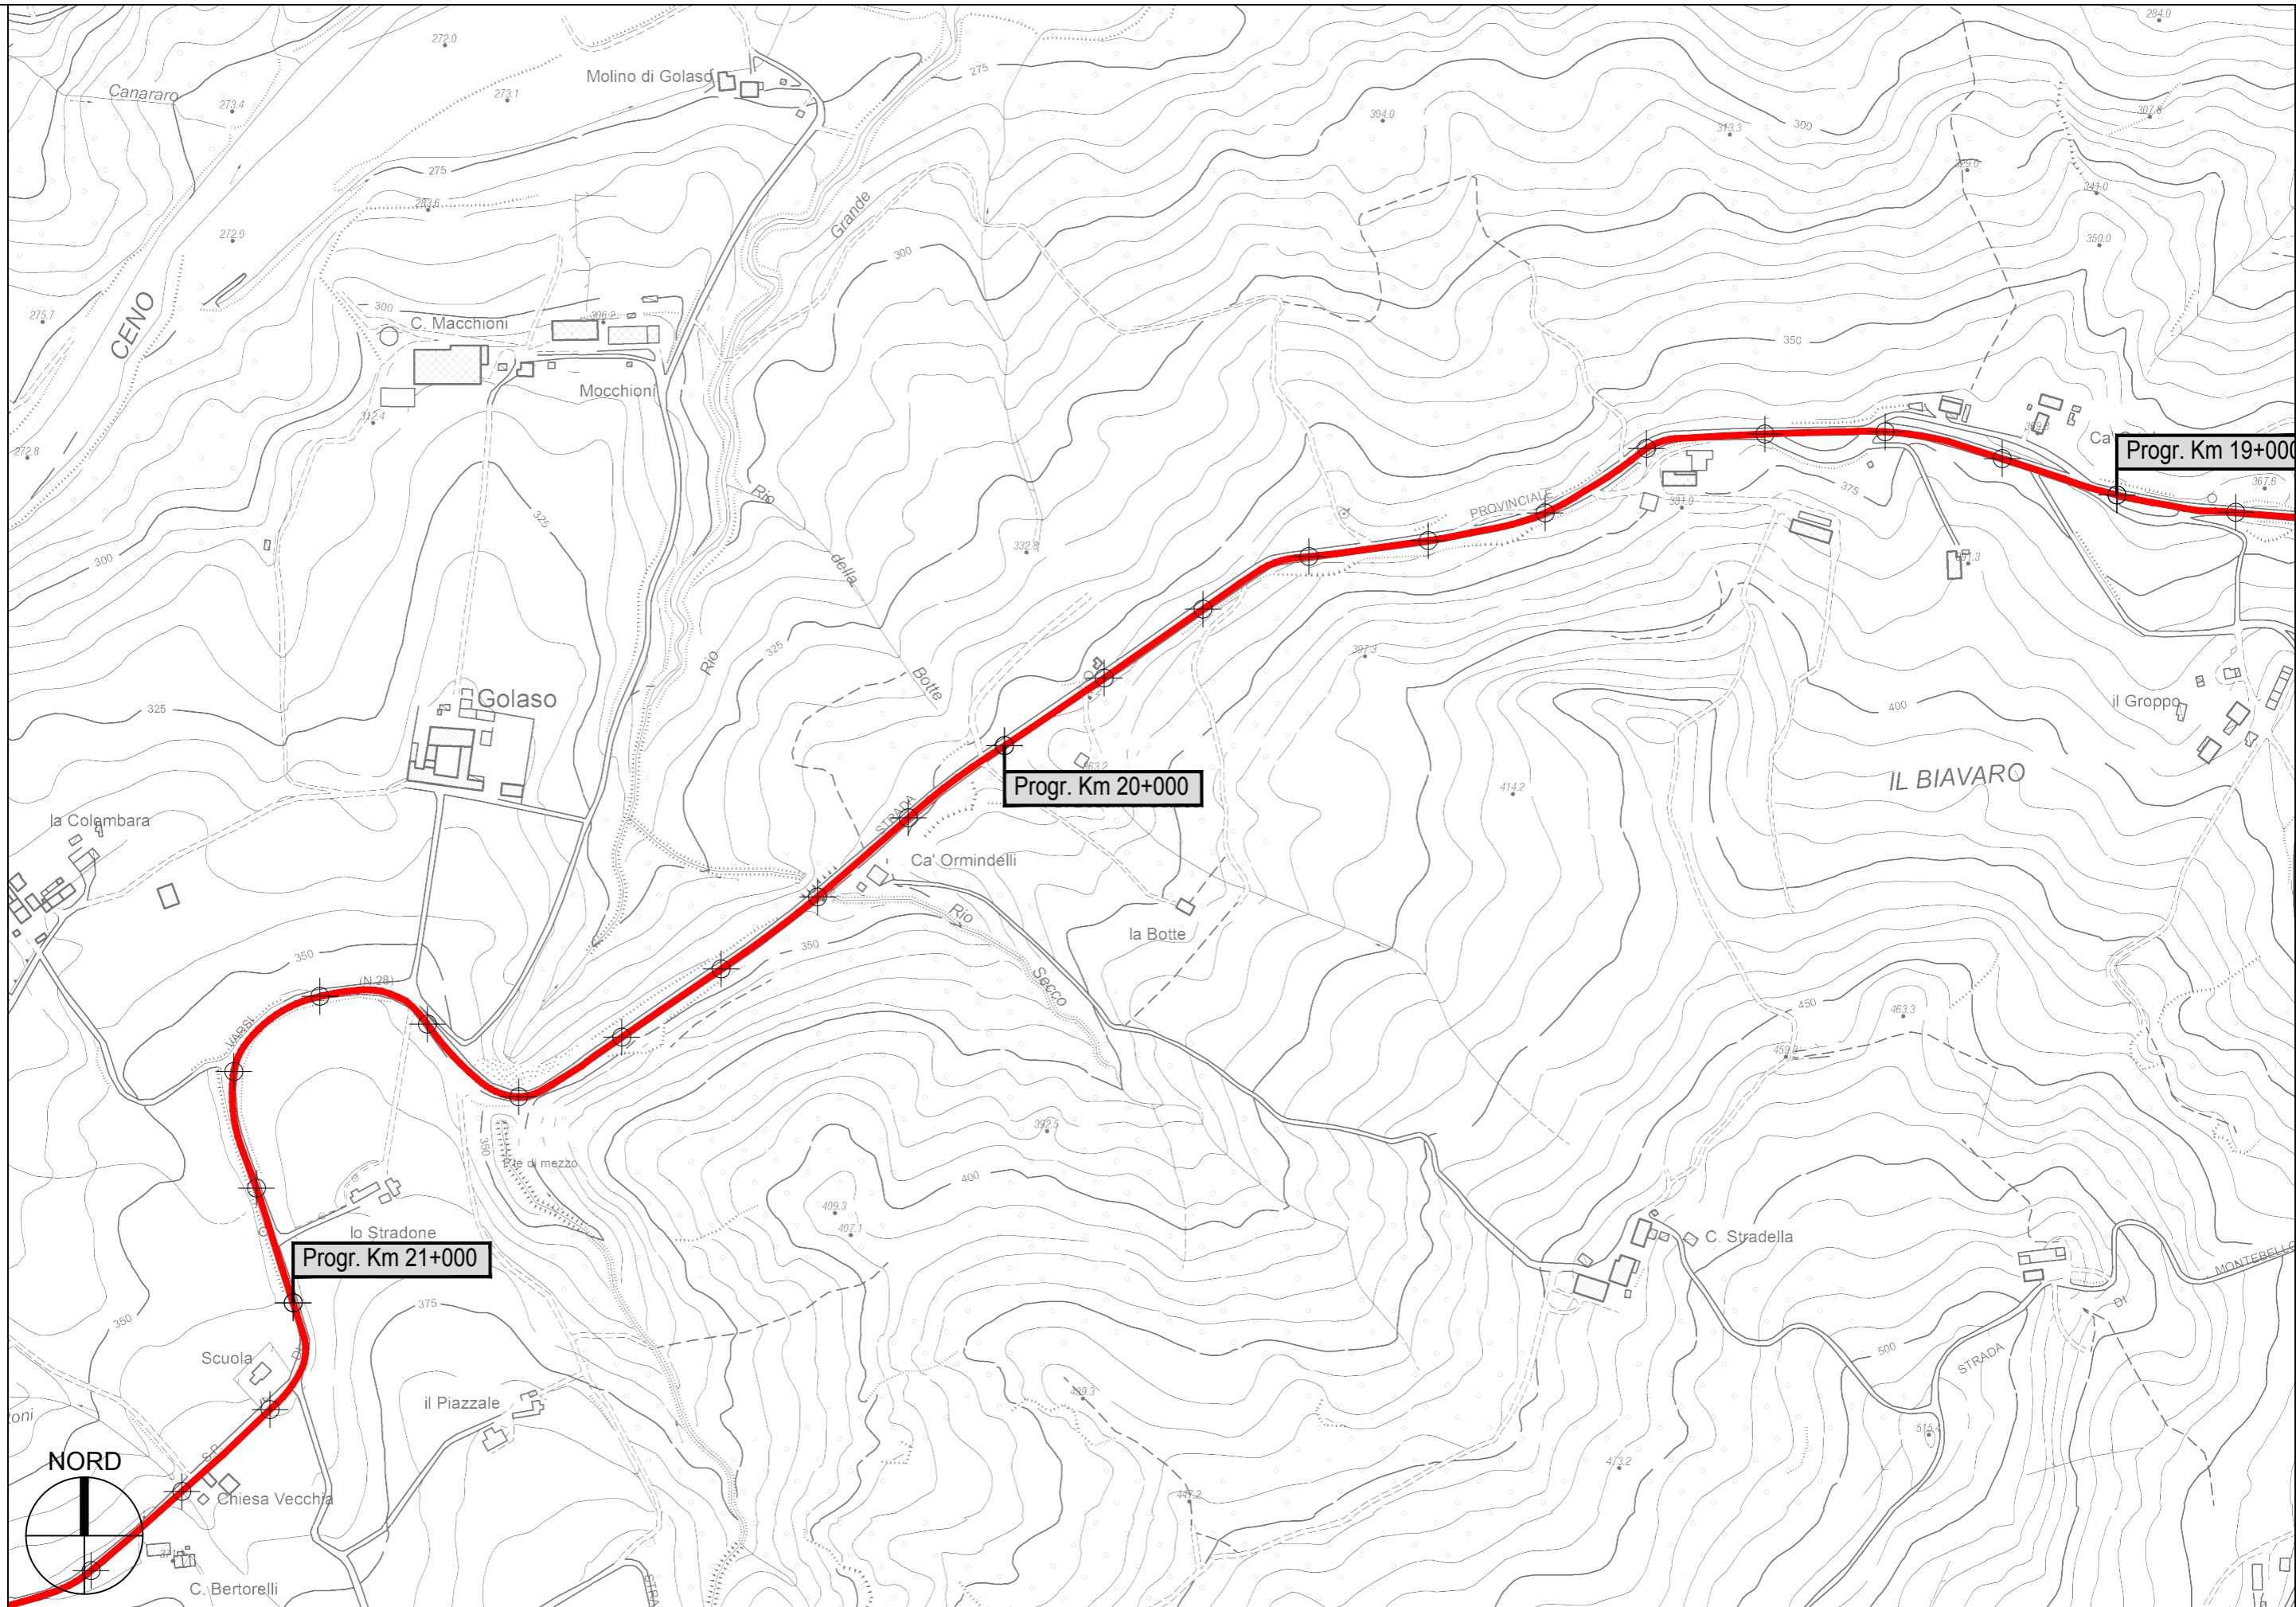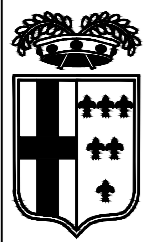


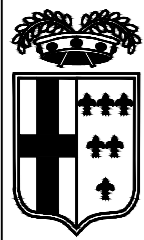




PROVINCIA DI PARMA - Servizio Viabilità e Infrastrutture


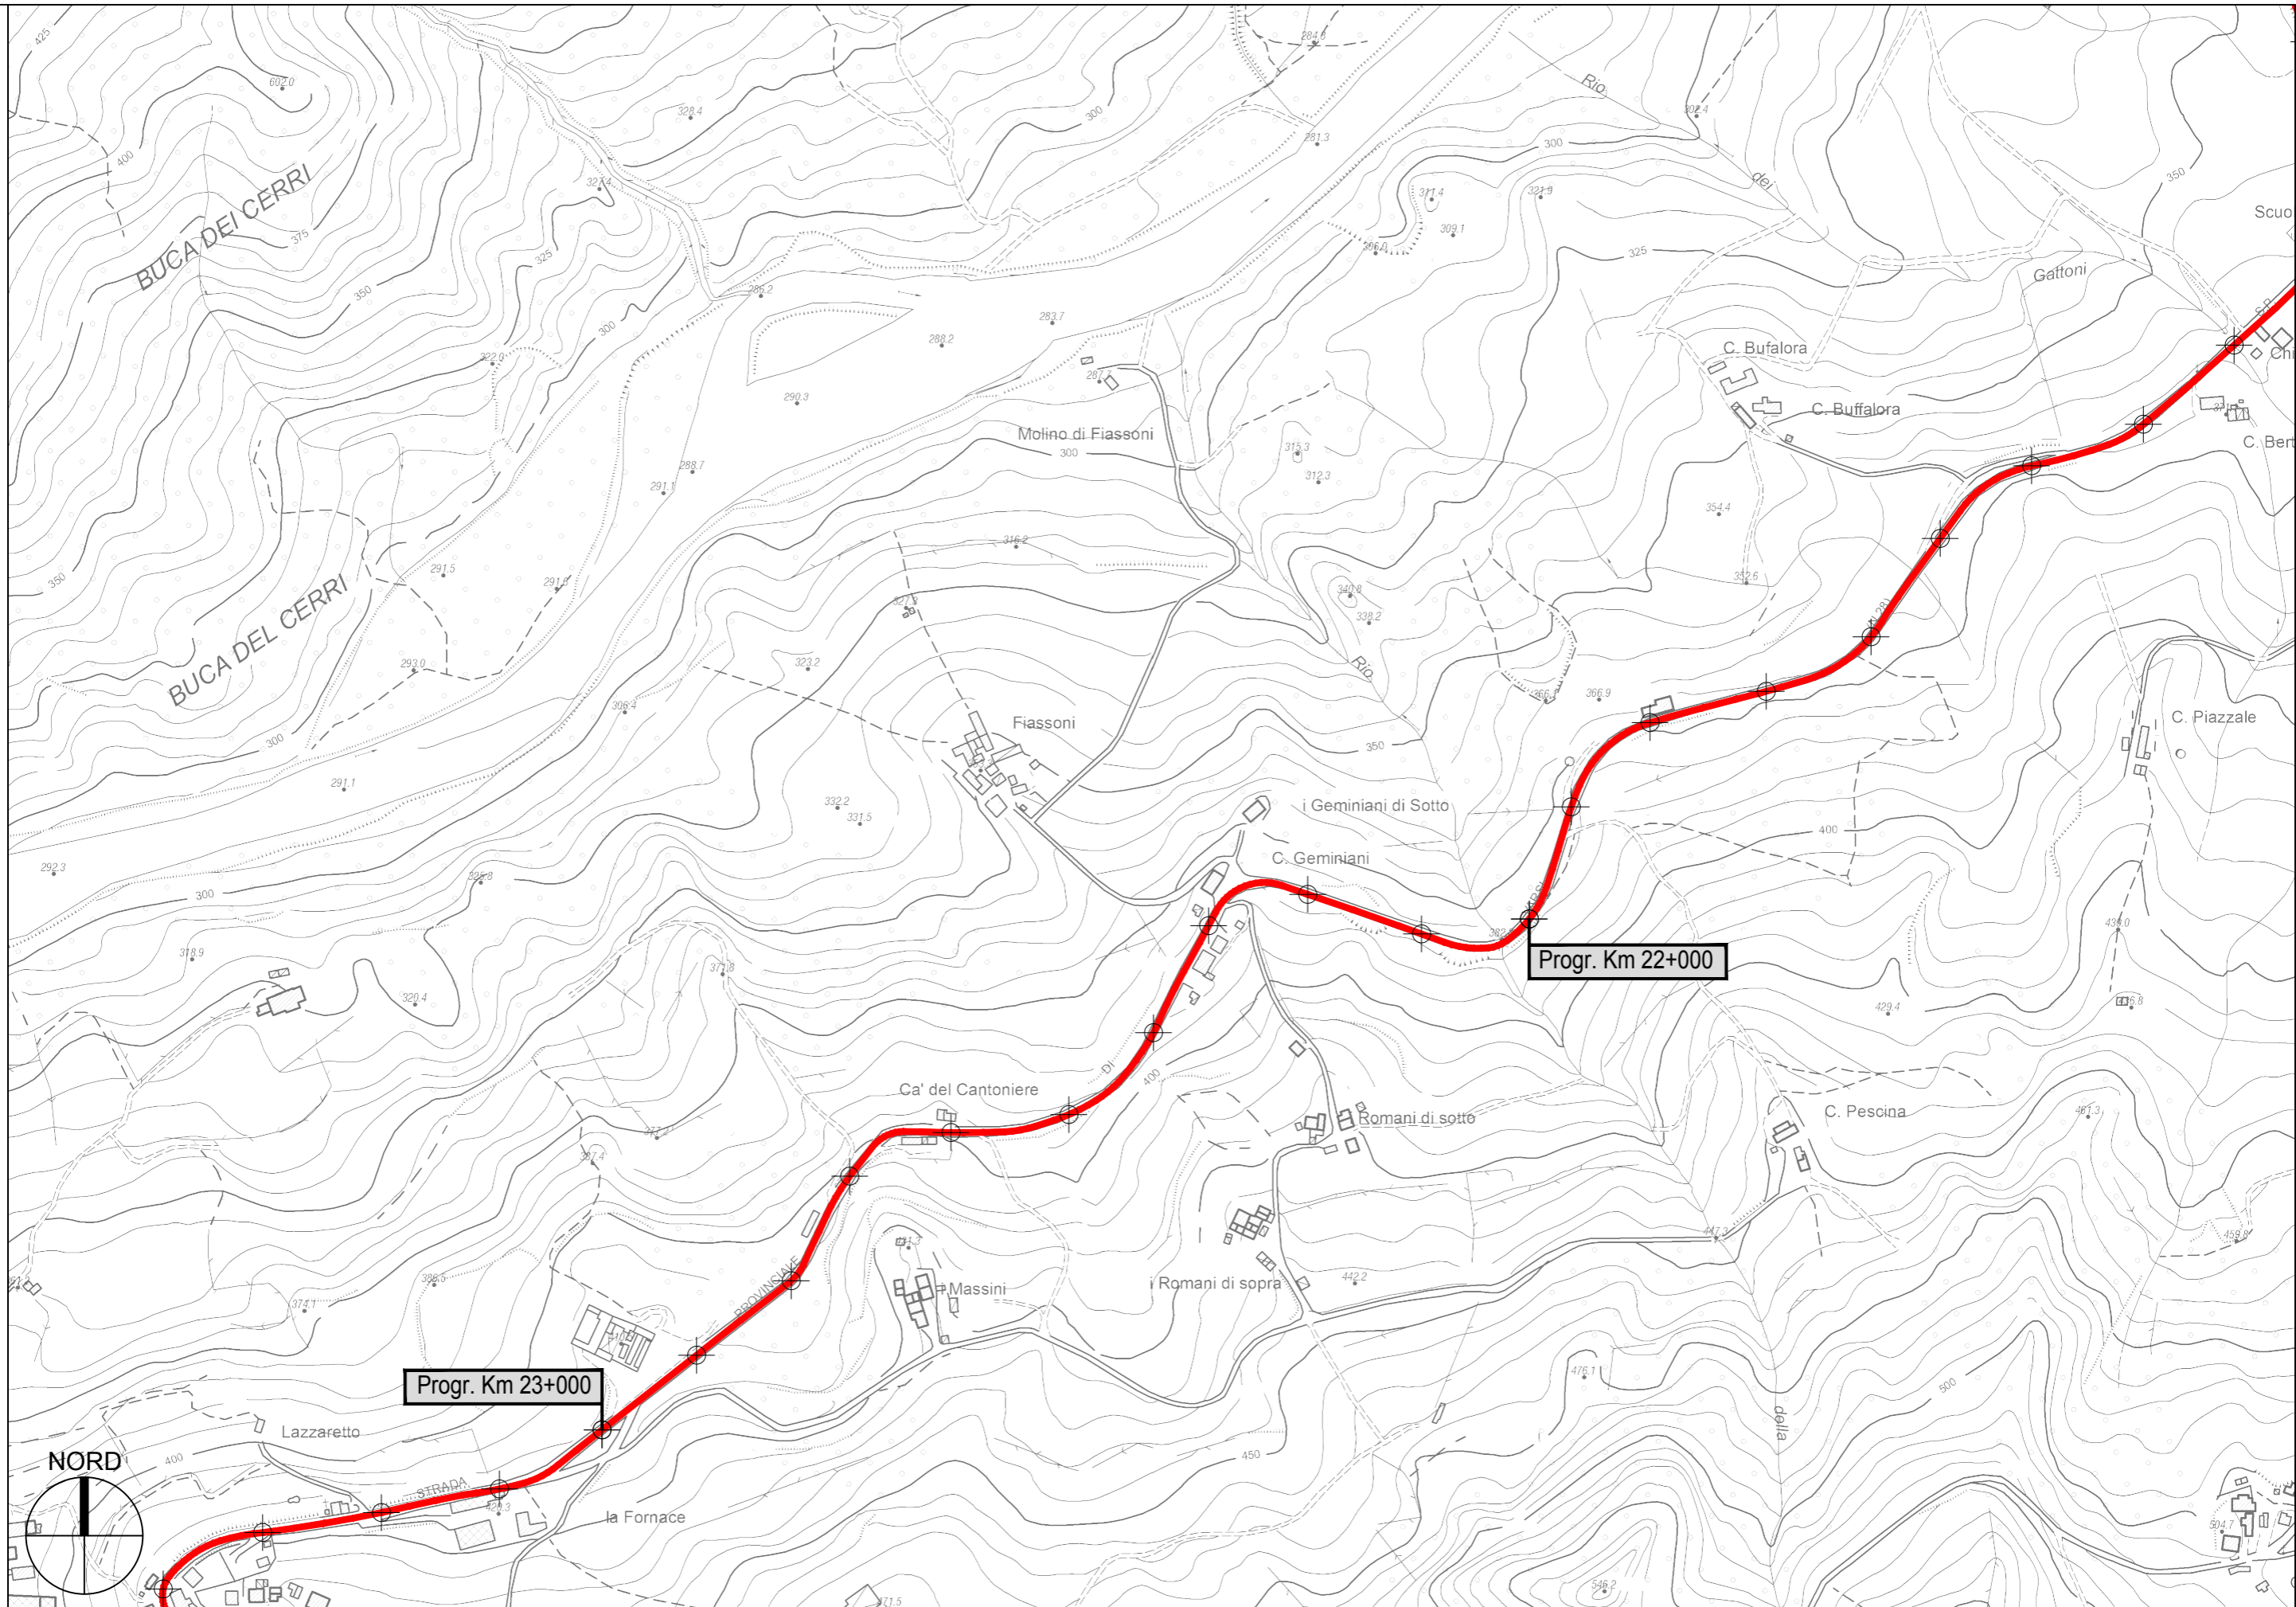


S.P. 28 di Varsi - Sviluppo chilometrico 36+007 km

Tavola 11 di 17 - Scala 1 : 5.000

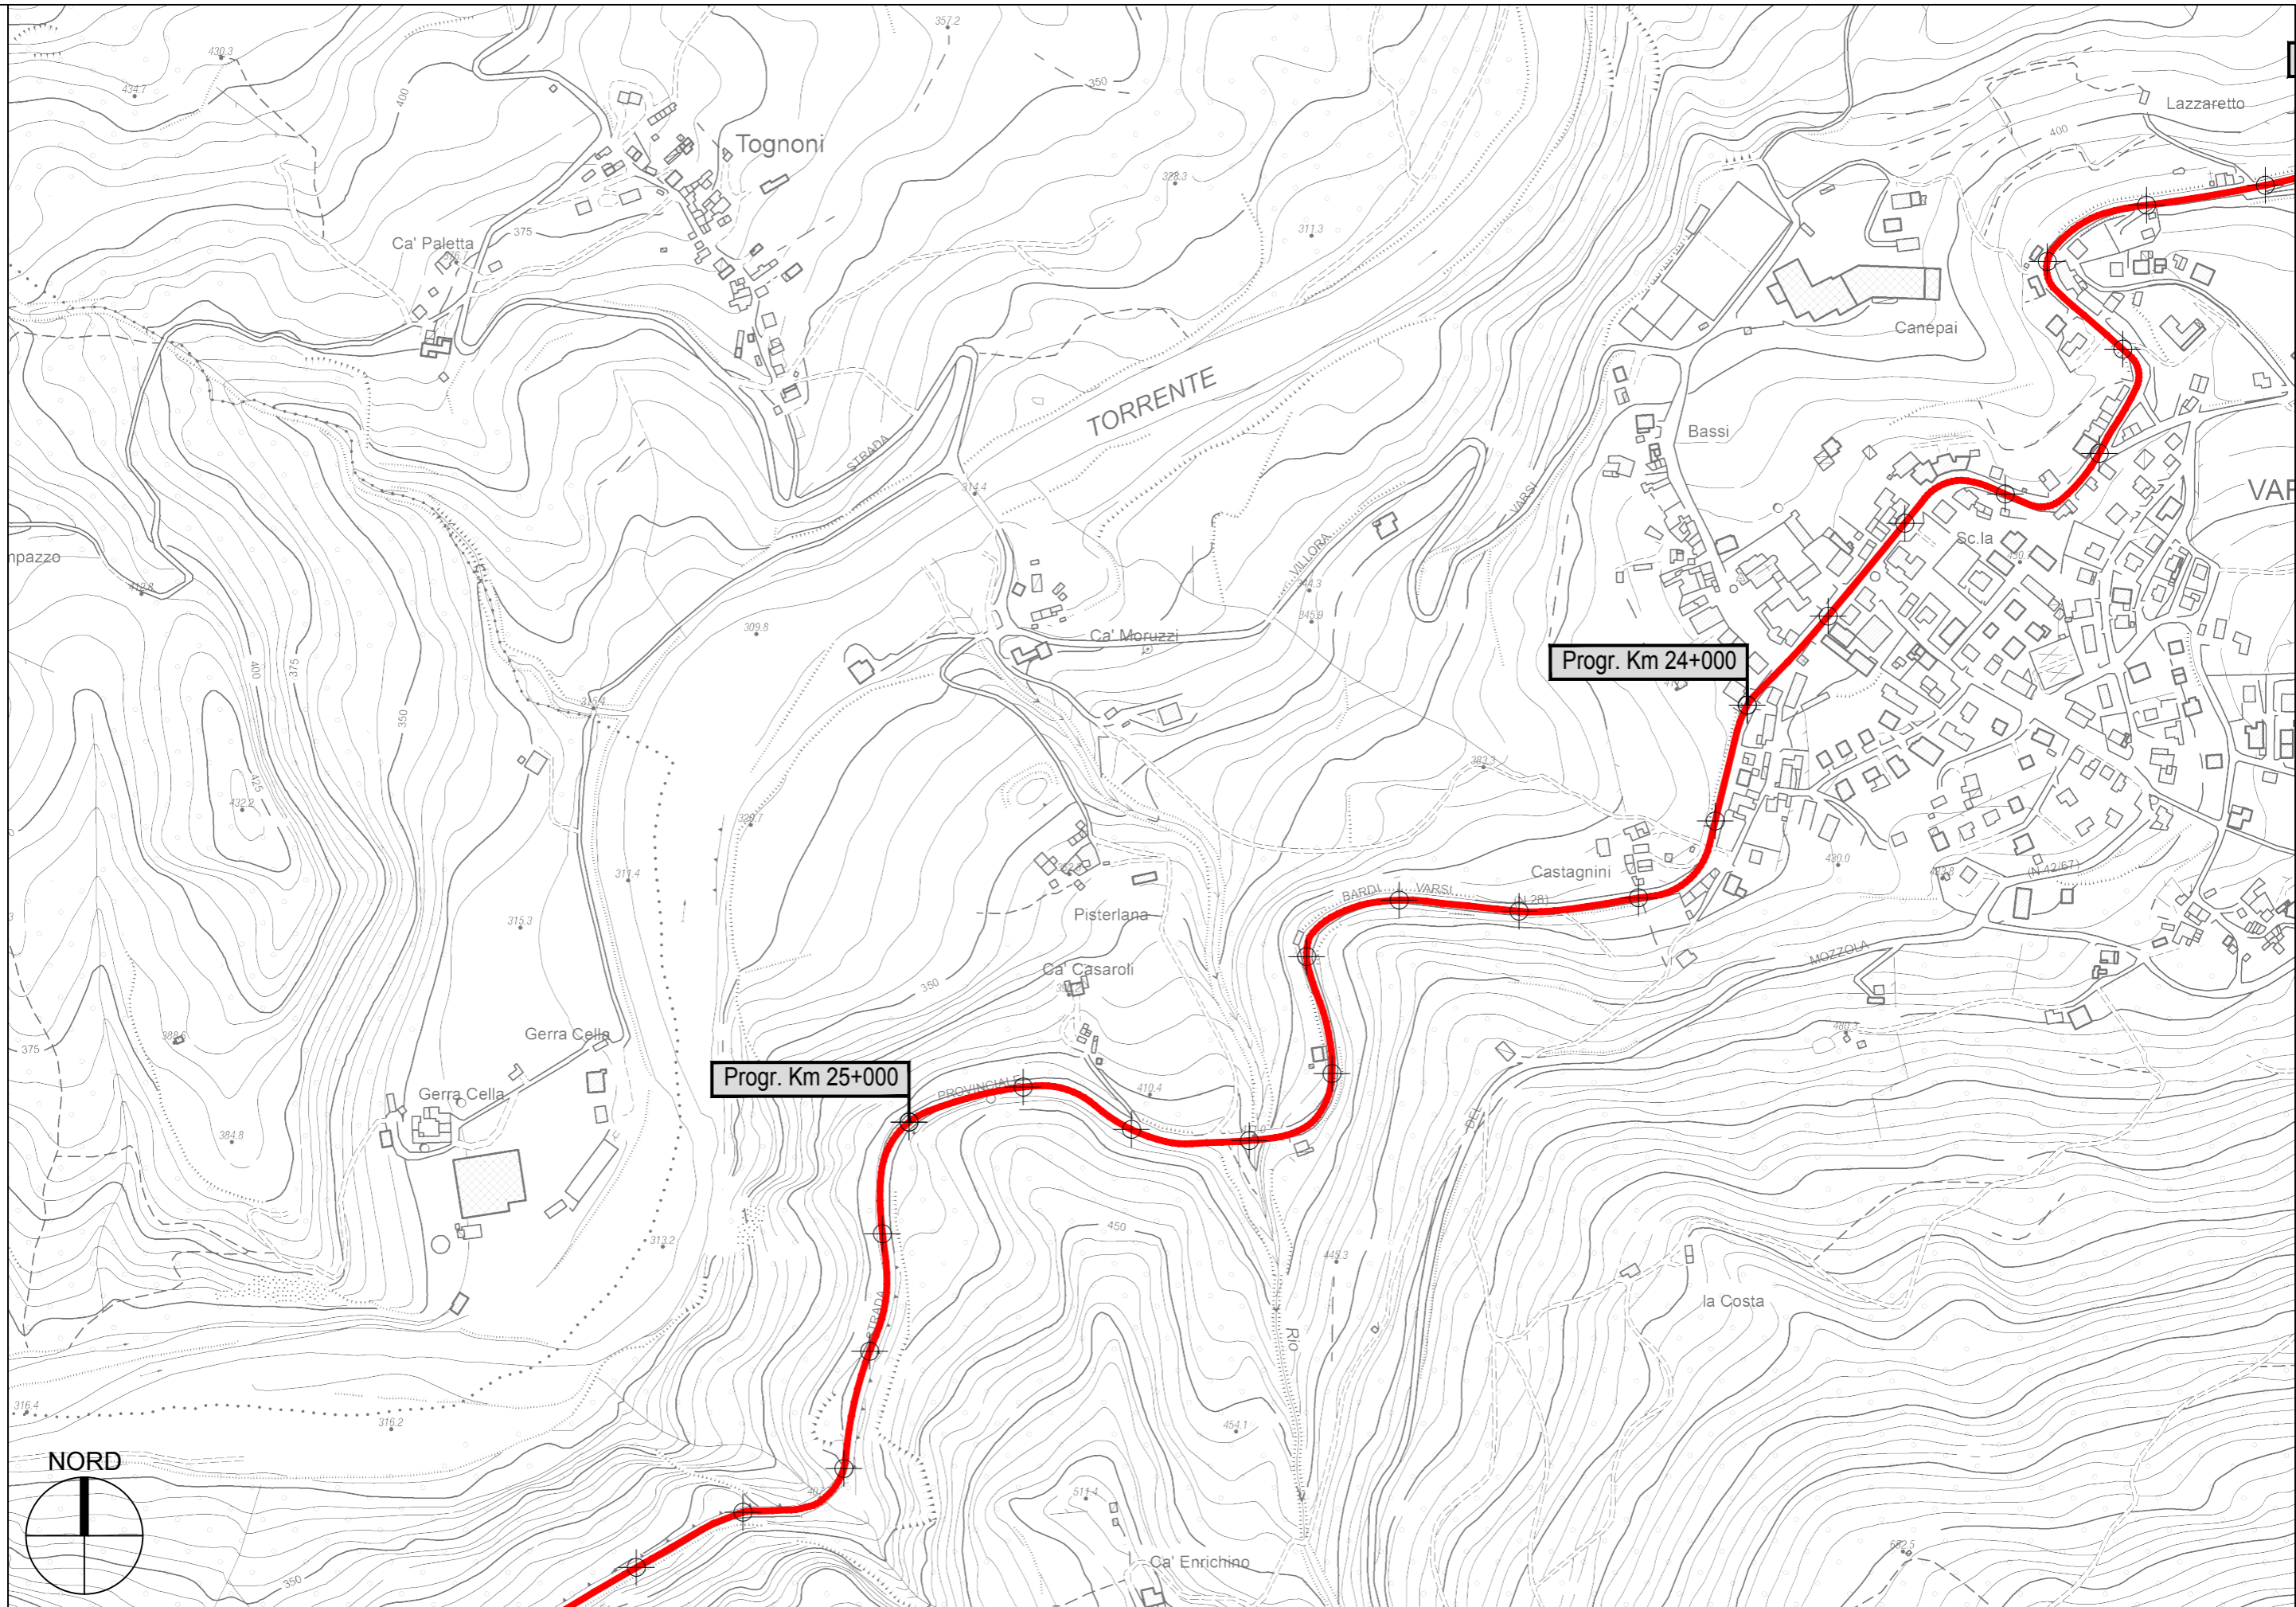
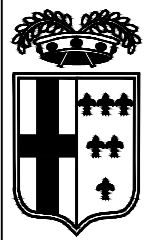


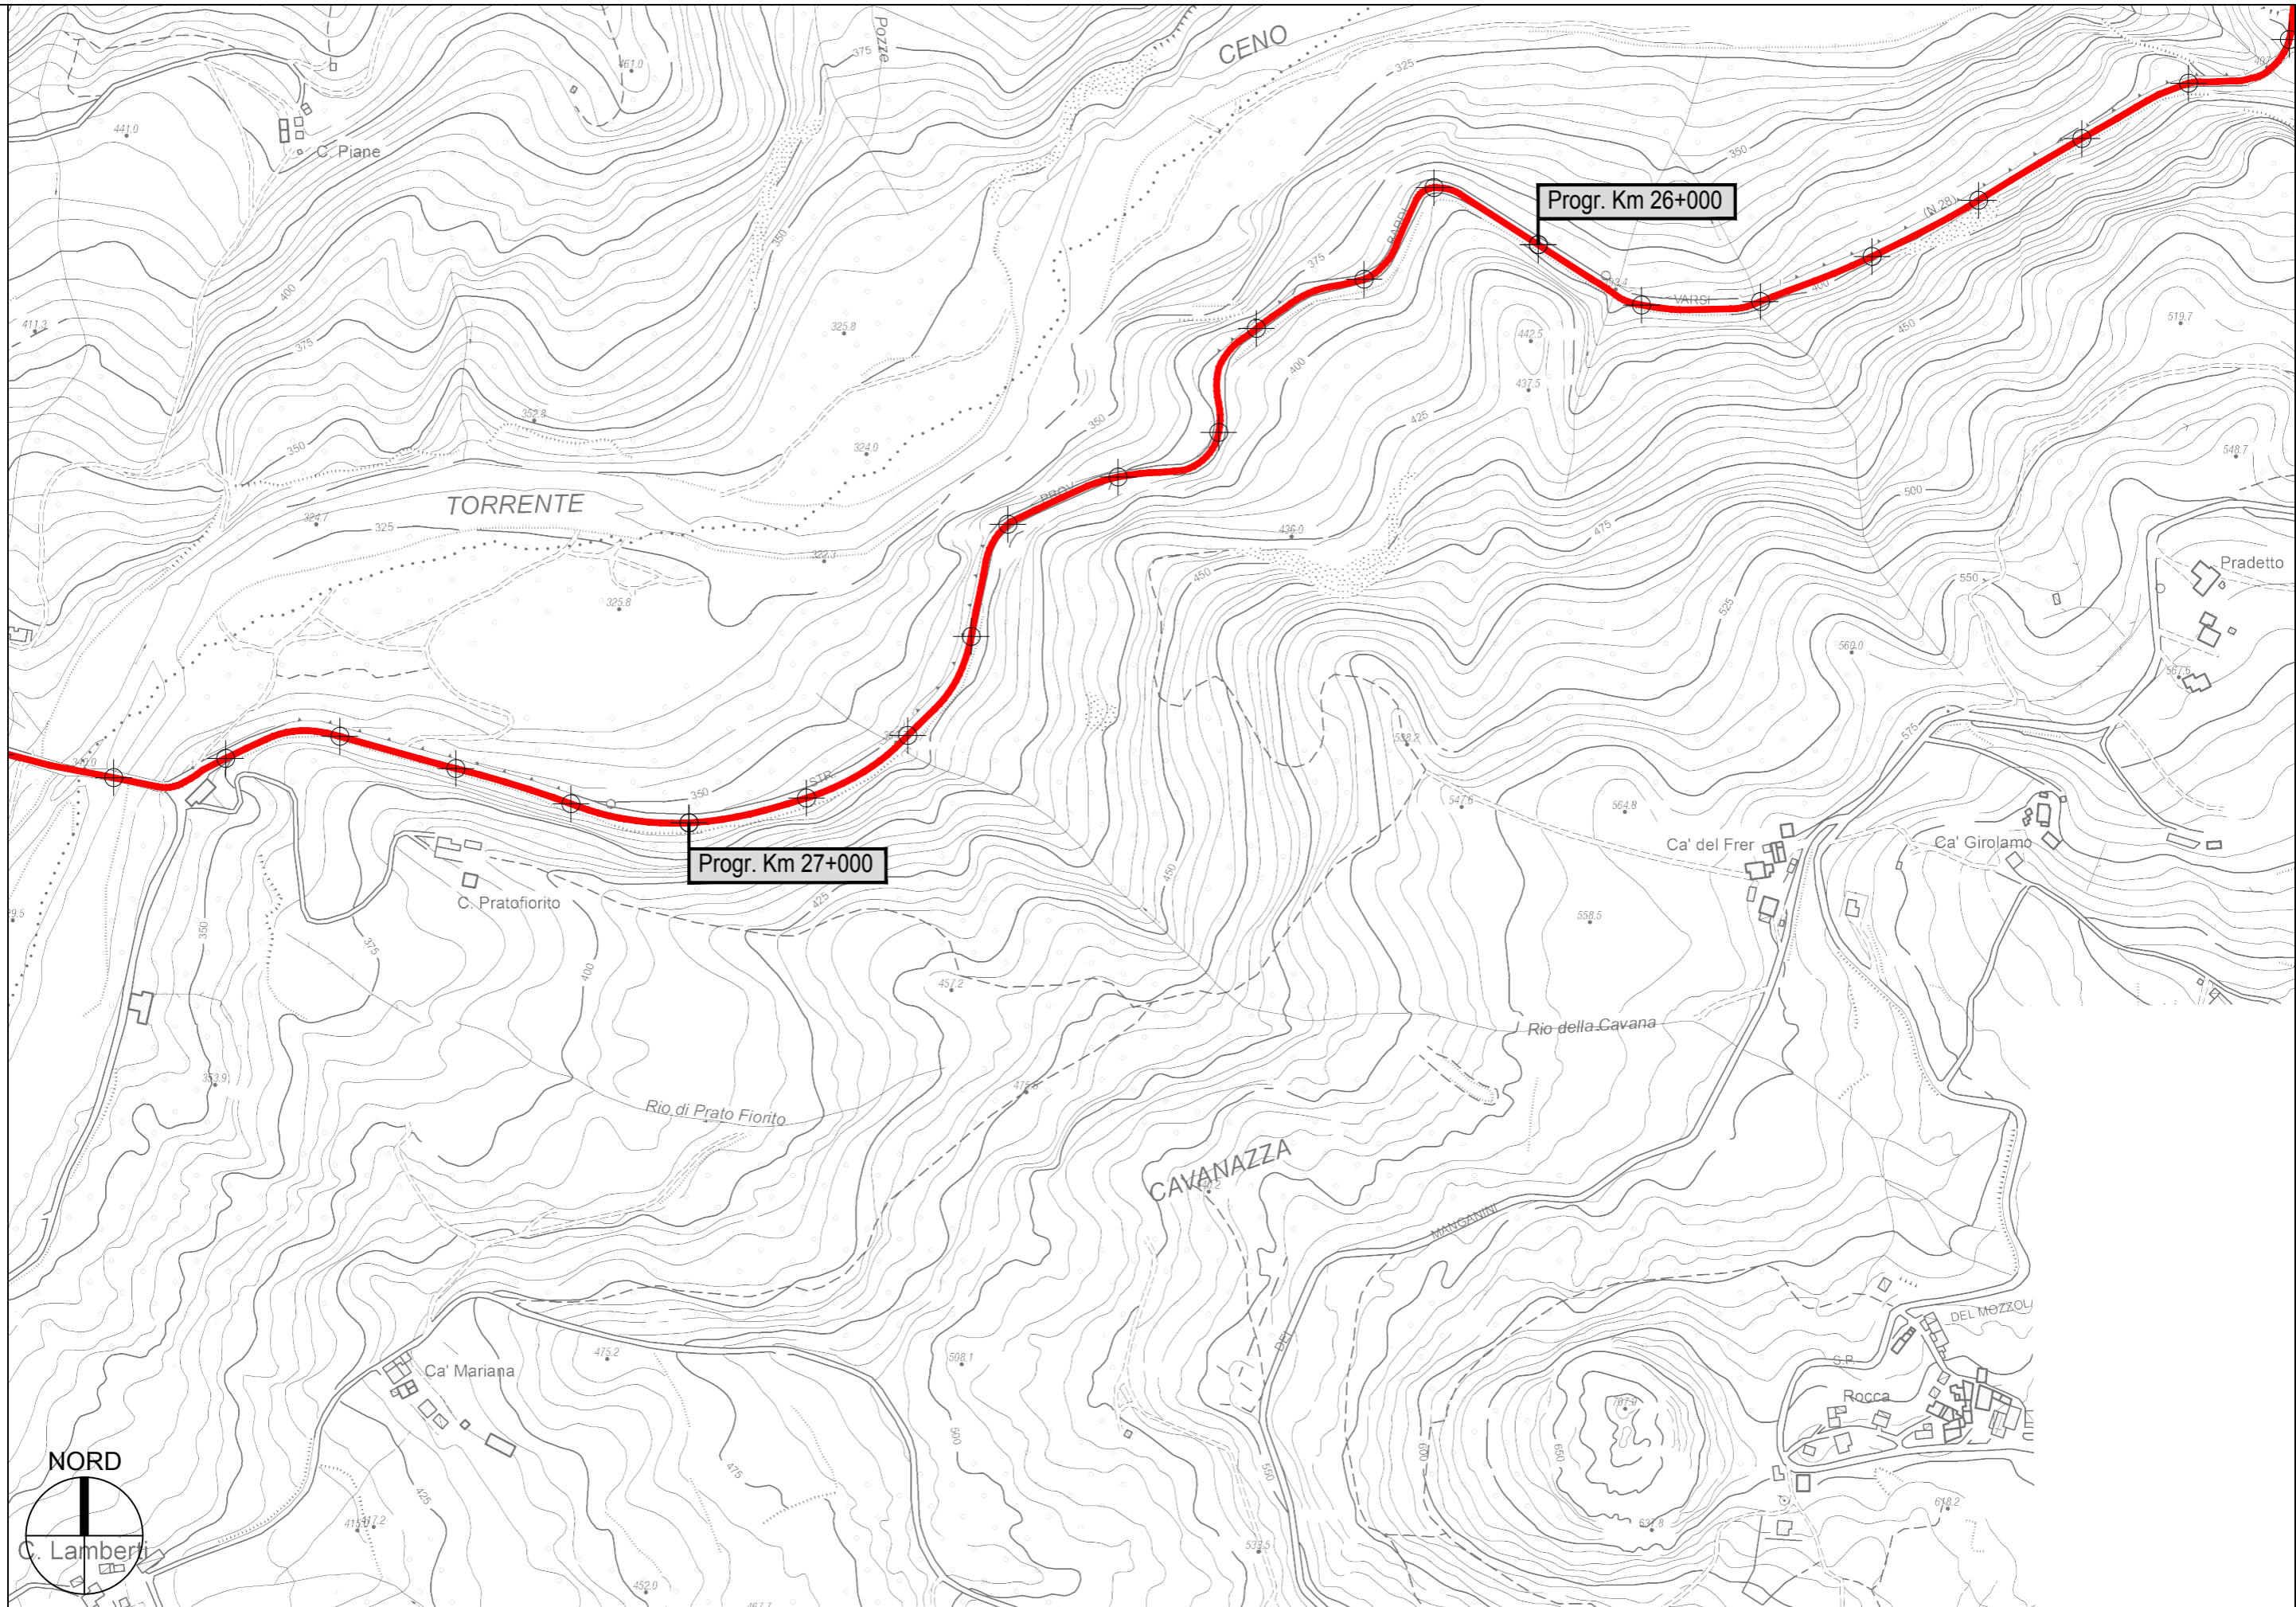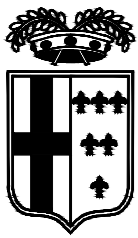

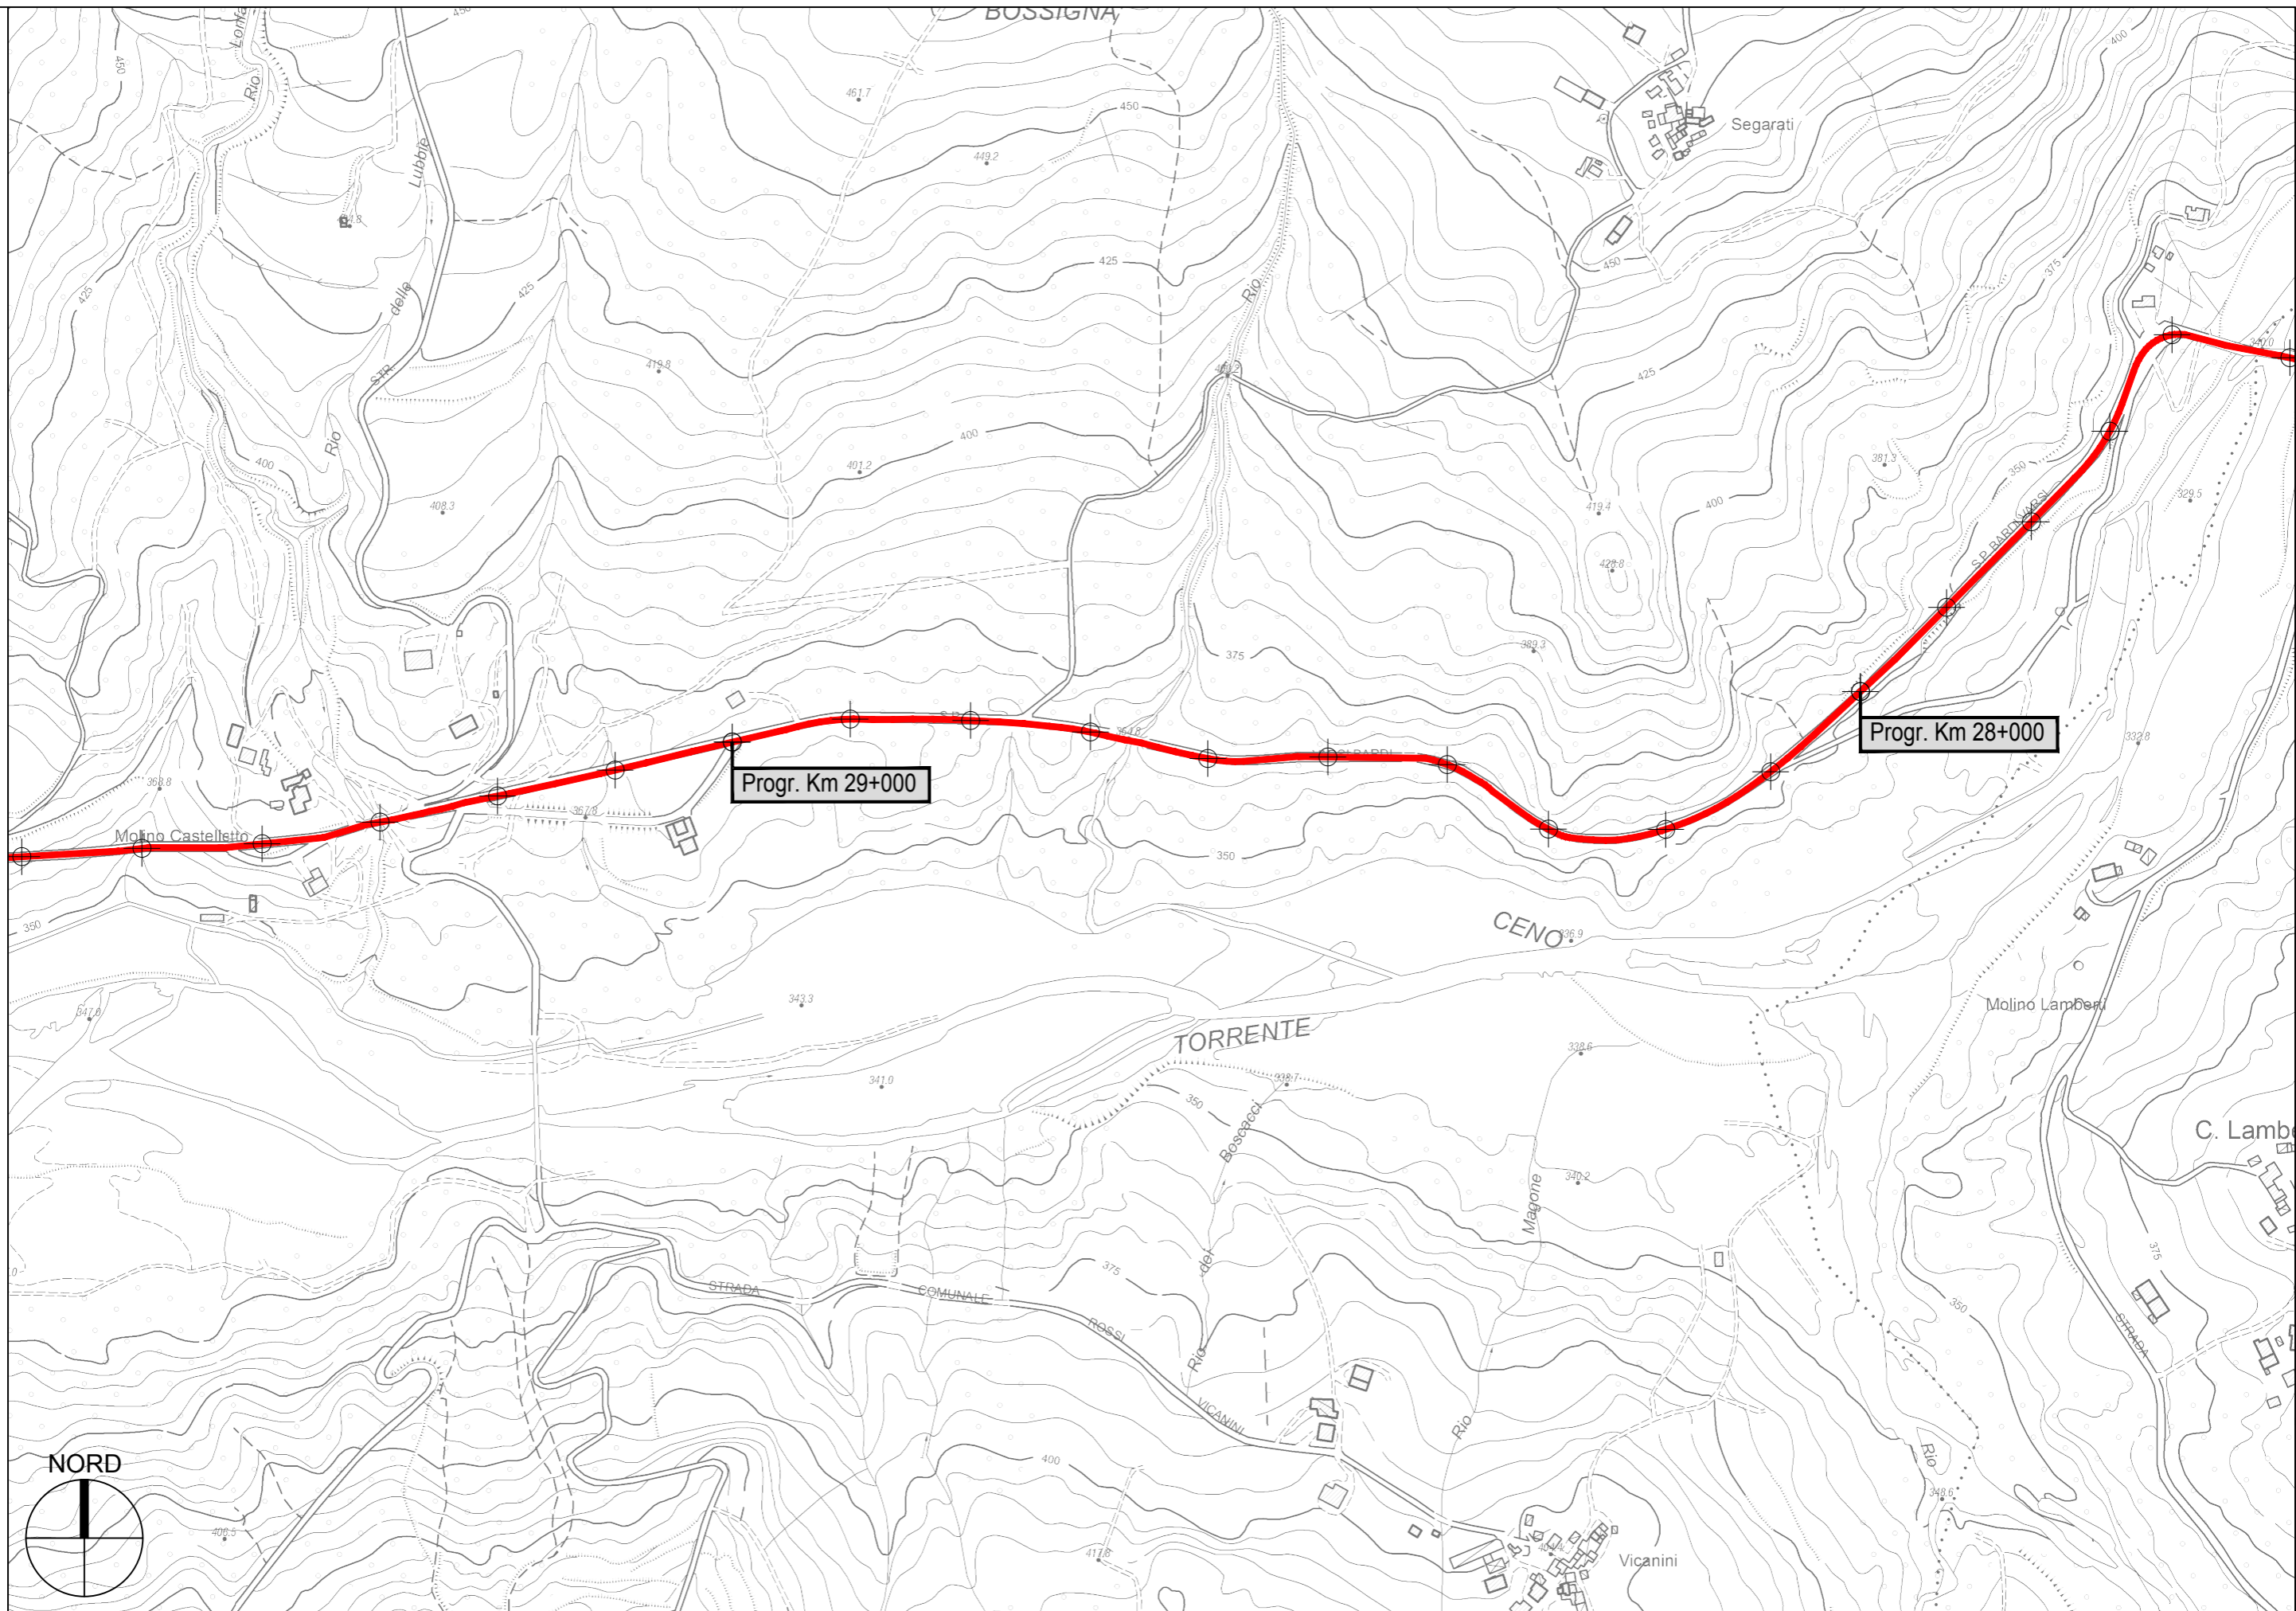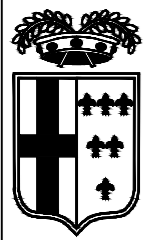

Progr. Km 29+000

Progr. Km 28+000

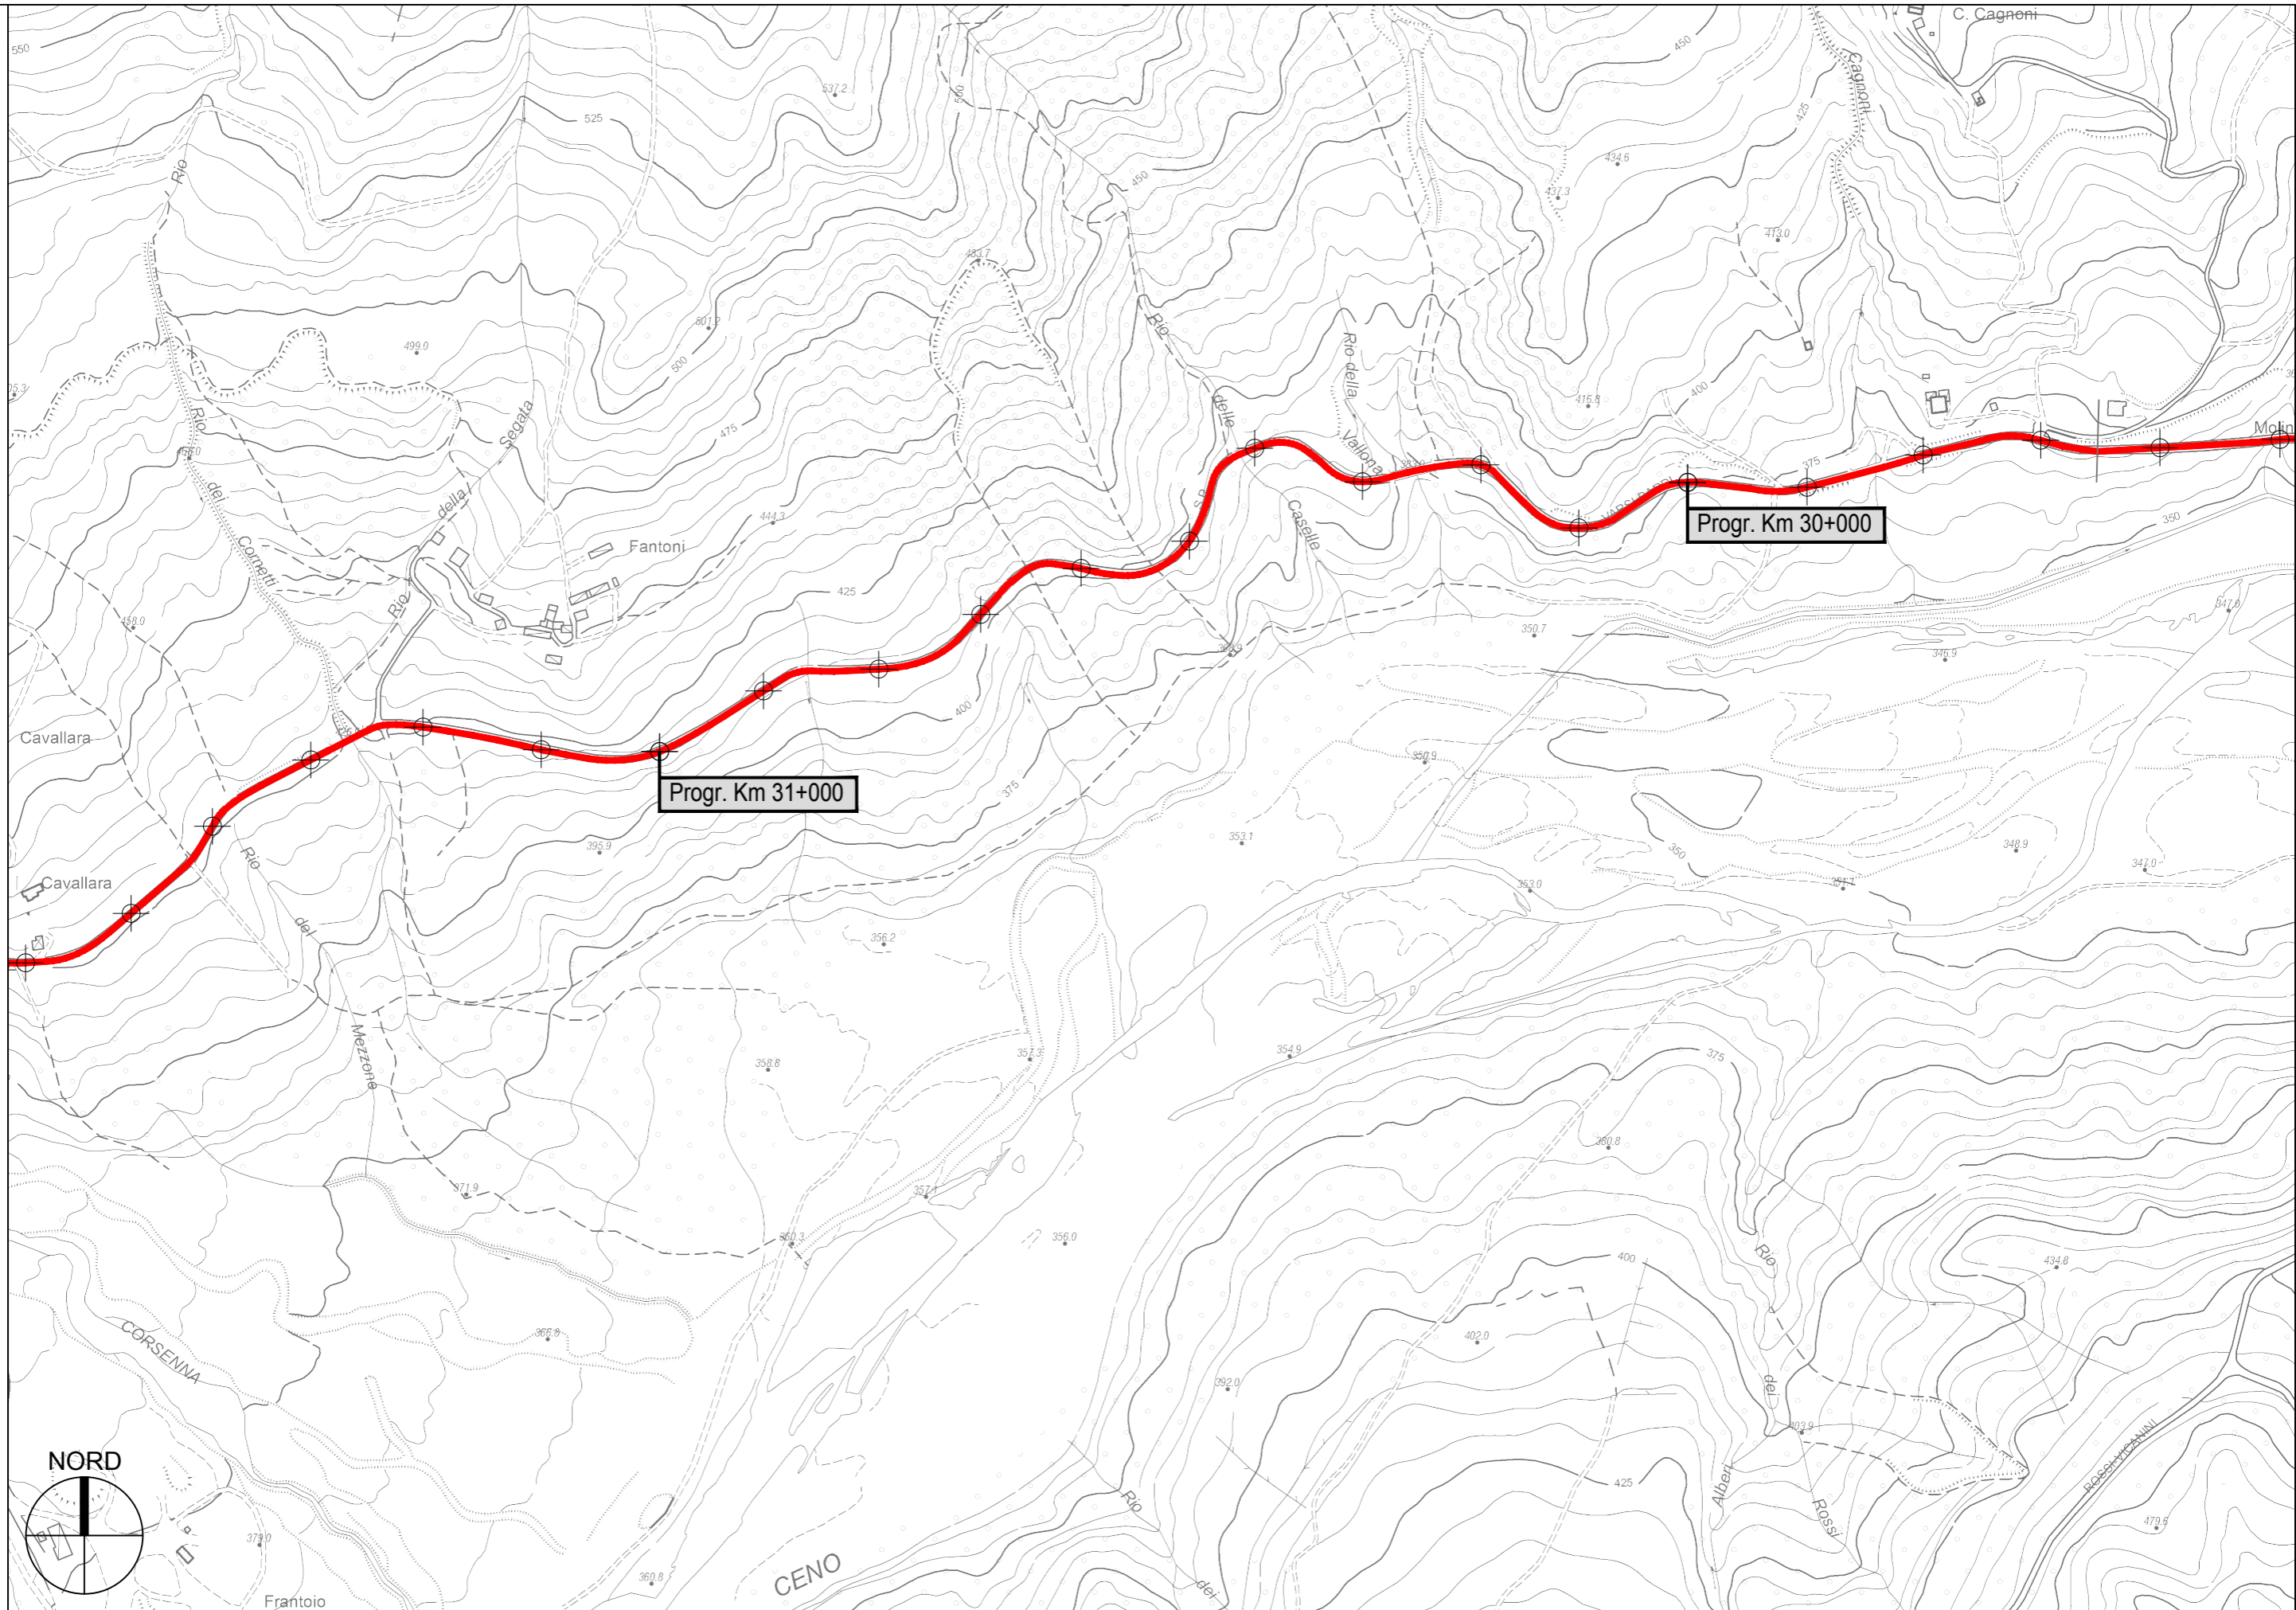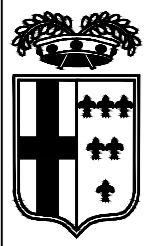

Progr. Km 31+000

Progr. Km 30+000

