




SEZIONE TIPO A
DA 0+000.00 A 0+040.00

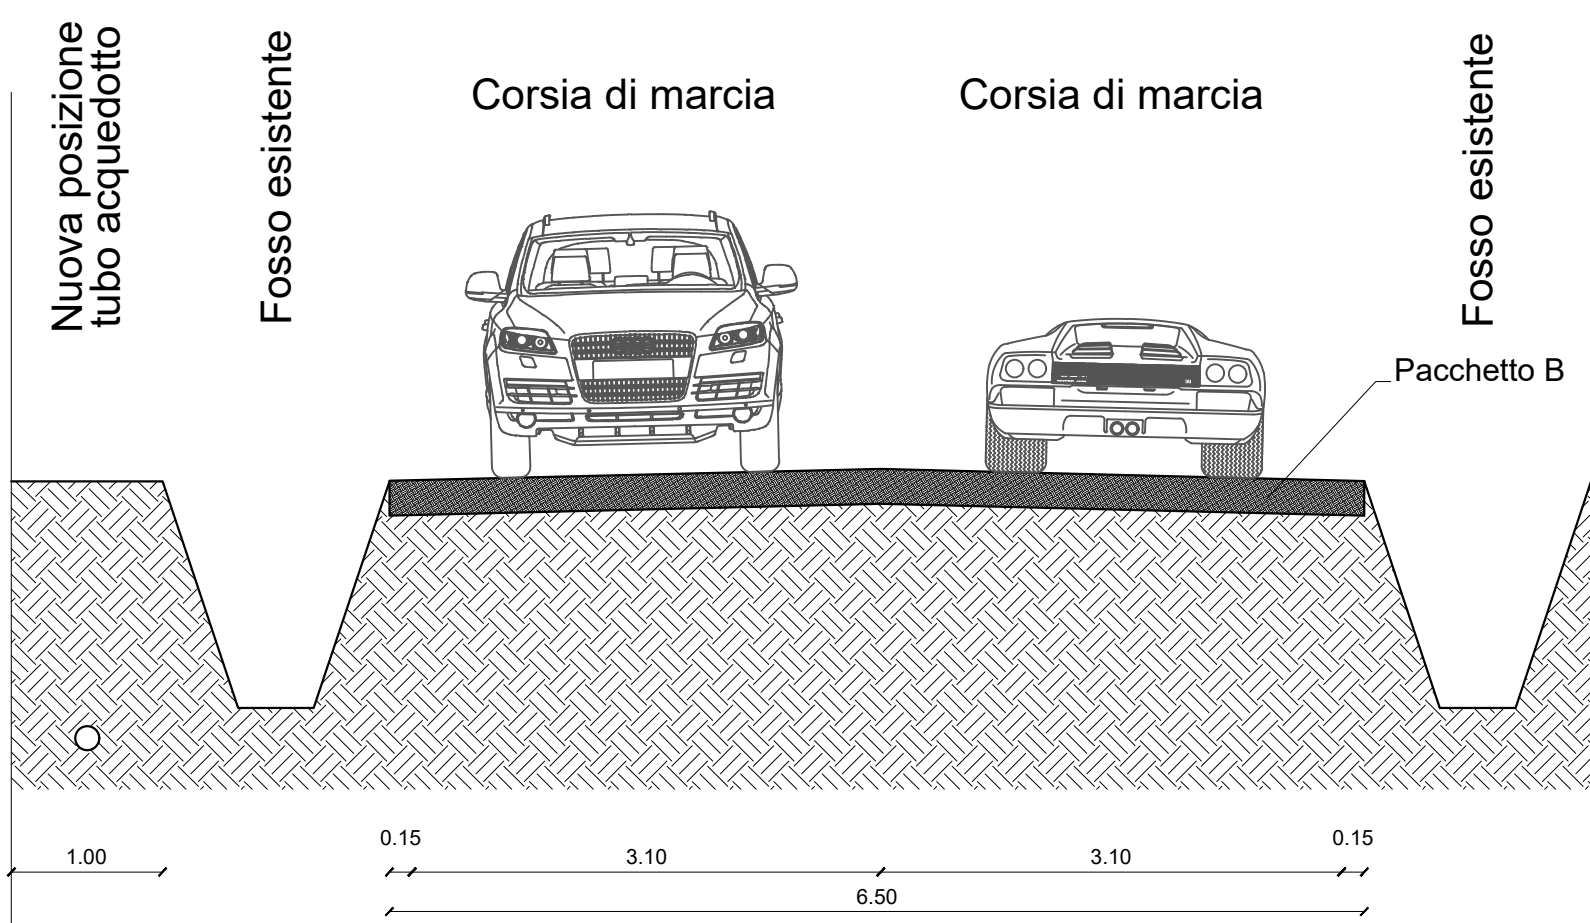


SEZIONE TIPO B
DA 0+040.00 A 0+093.00

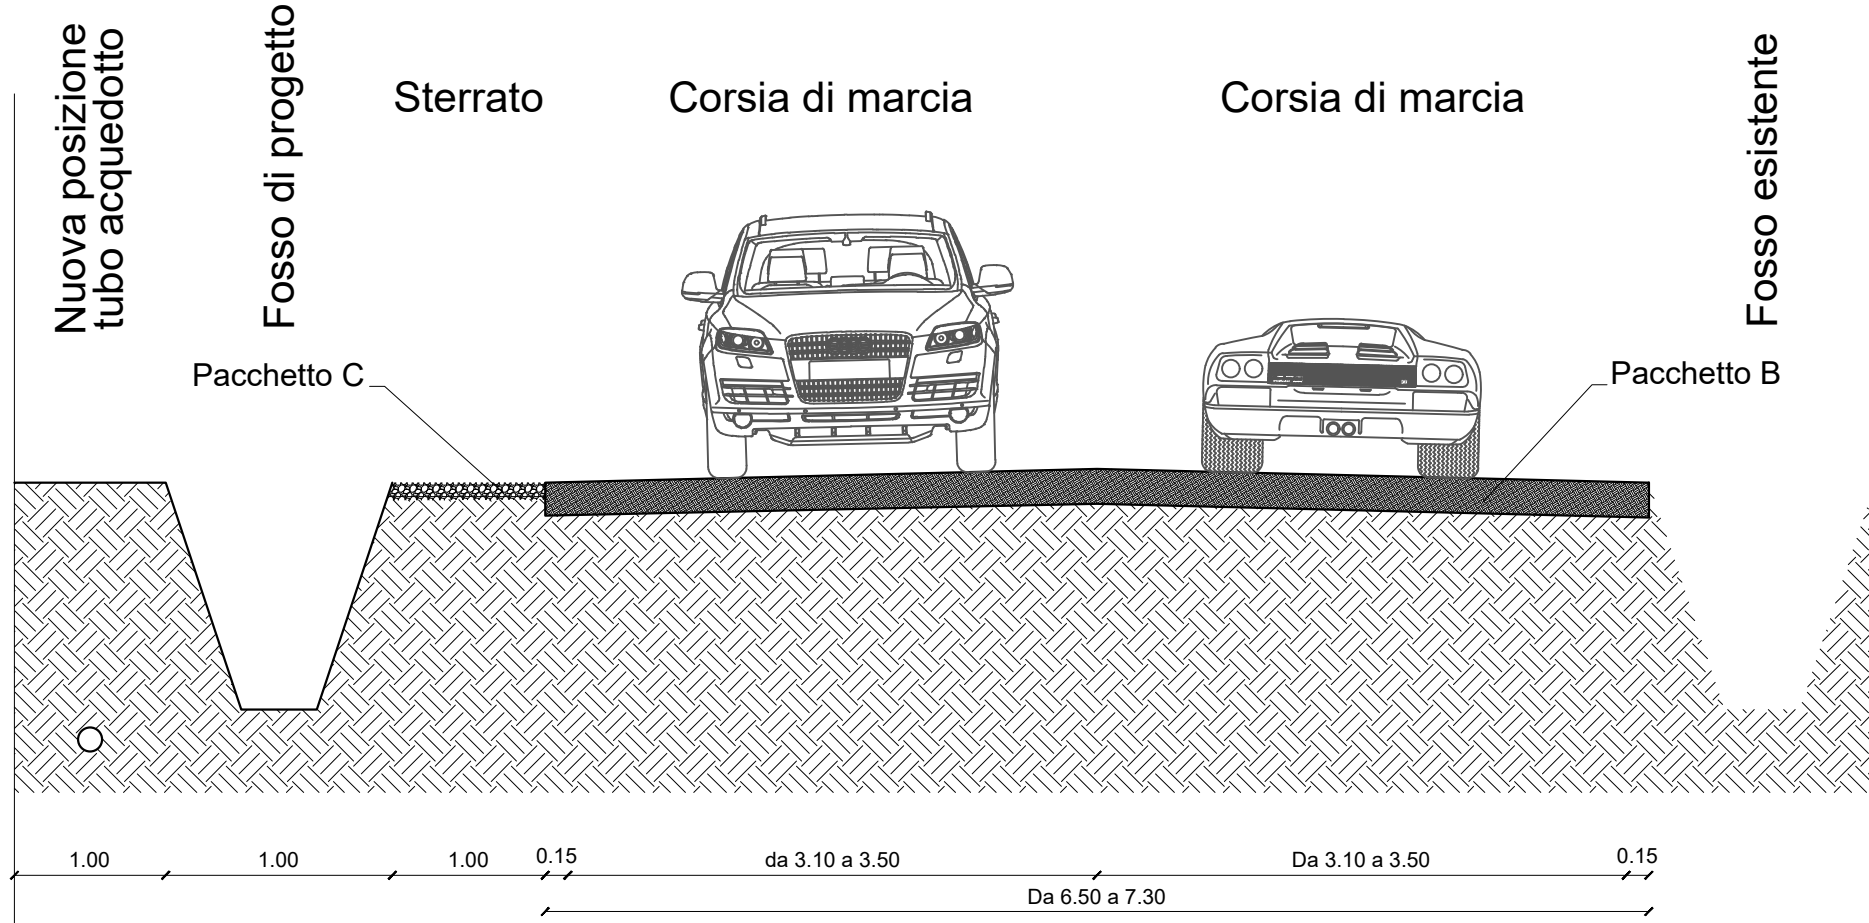


SEZIONE TIPO C
DA 0+093.00 A 0+122.50

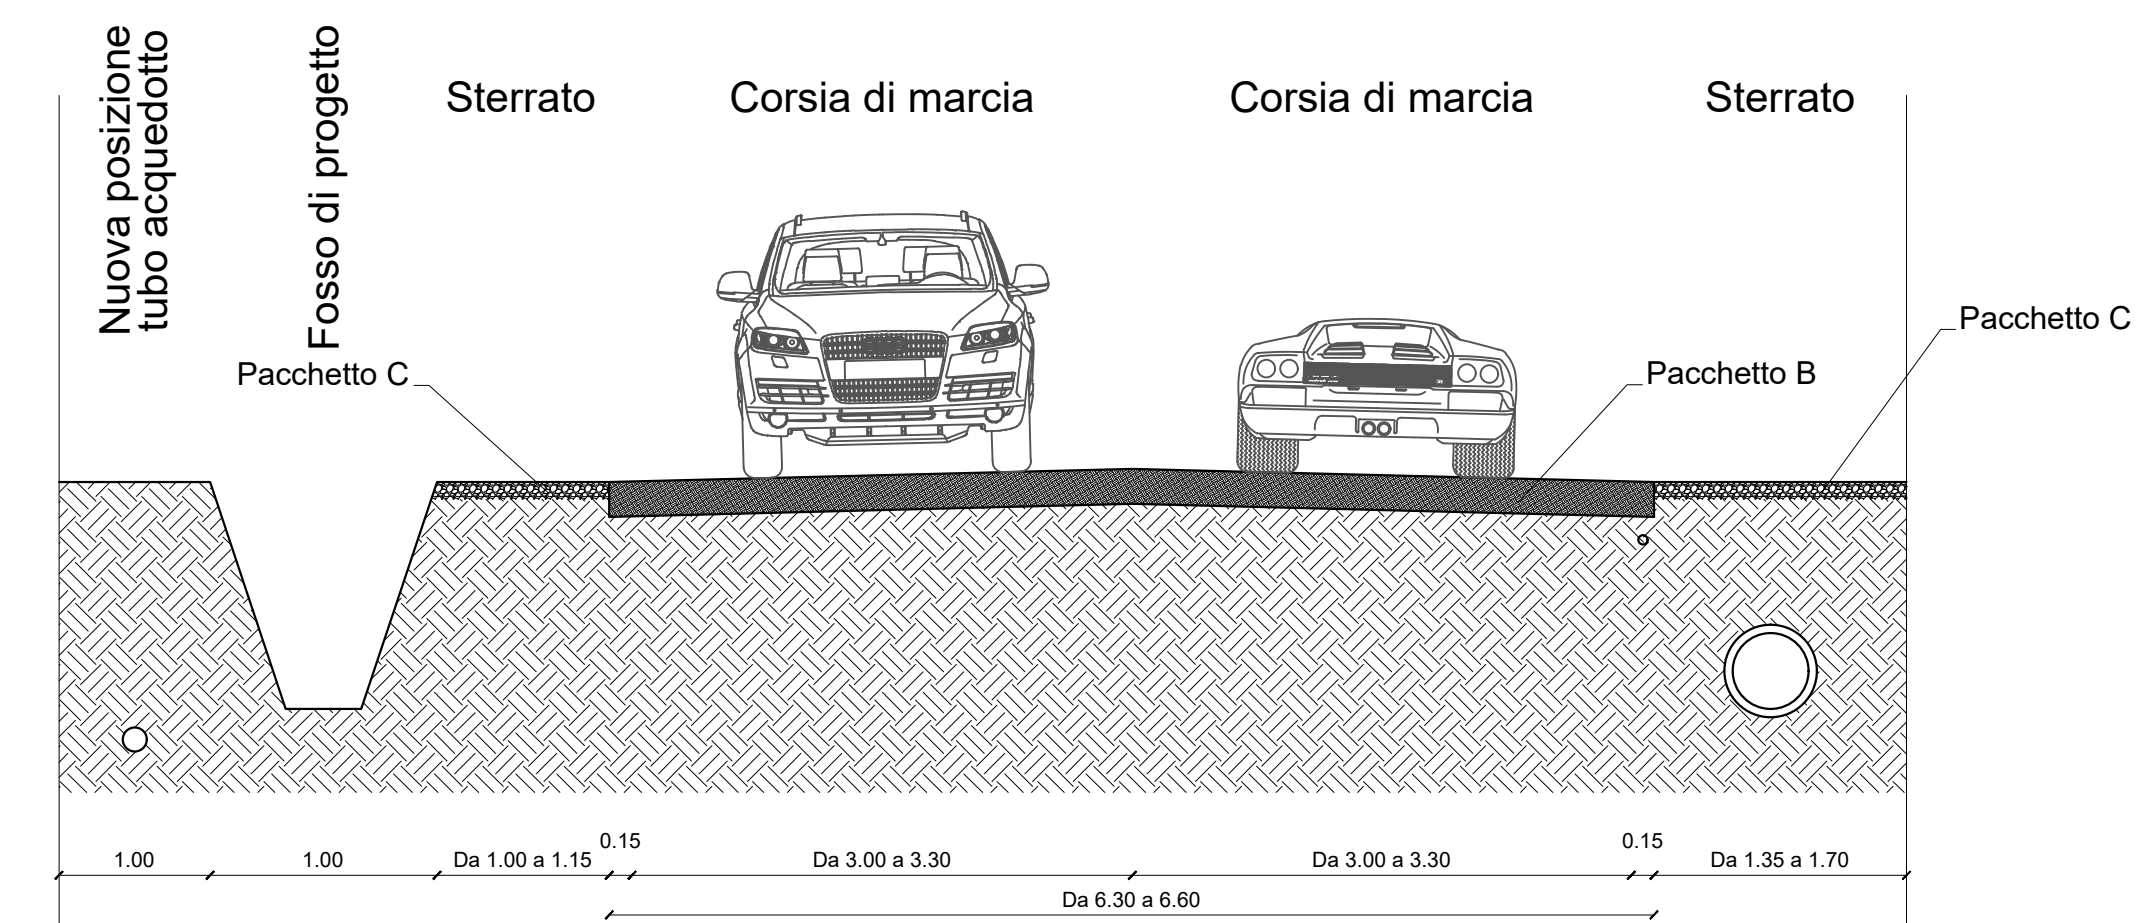


SEZIONE TIPO D
DA 0+122.50 A 0+127.00

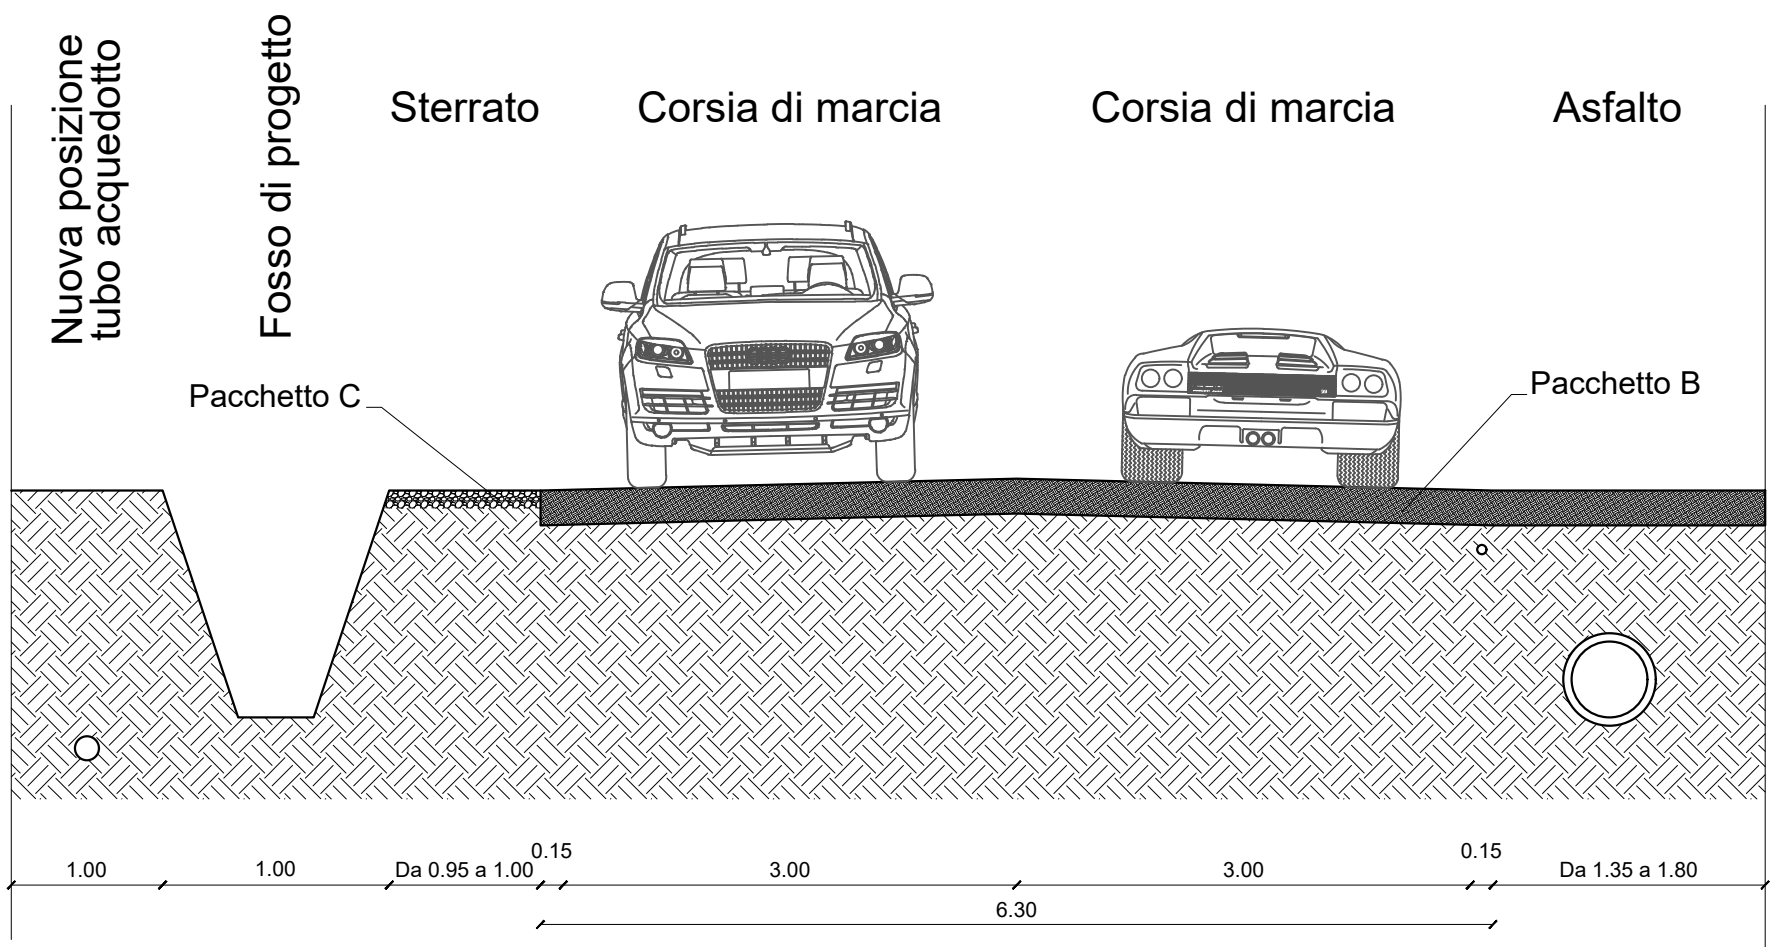


SEZIONE TIPO E
DA 0+127.00 A 0+138.00, DA 0+167.00 A 0+170.70, DA 0+247.80 A 0+256.30, DA 0+415.00 A 0+436.00

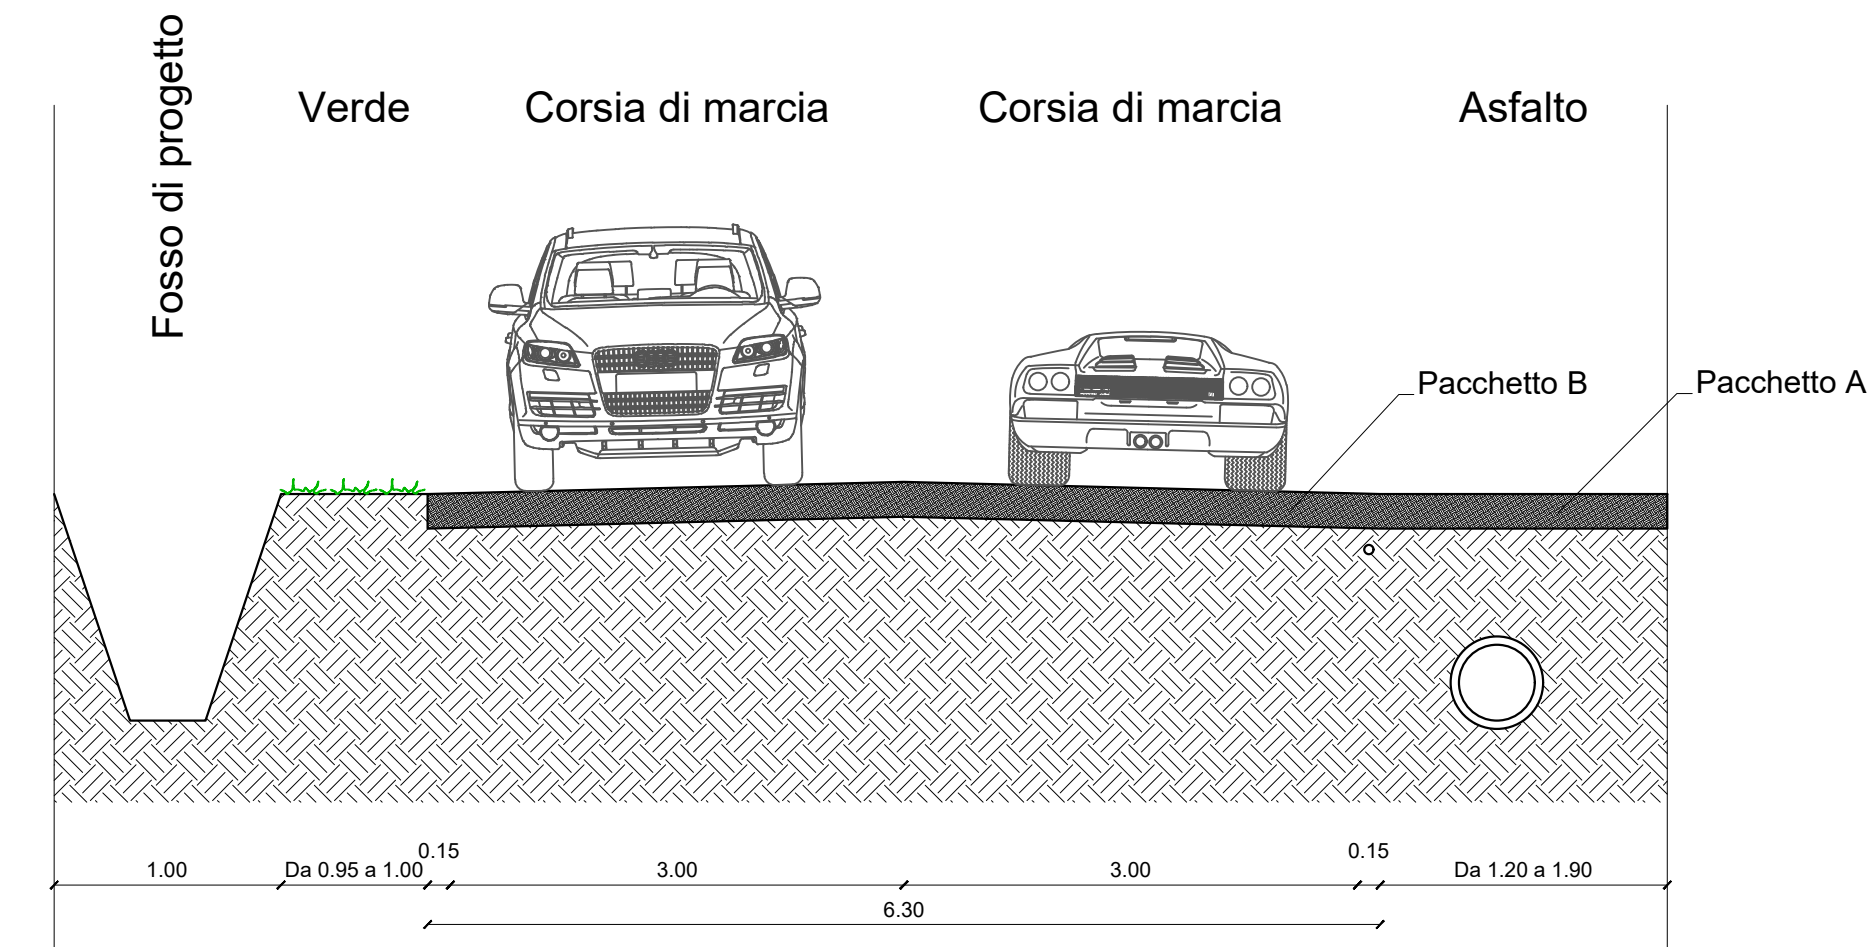


SEZIONE TIPO F
DA 0+138.00 A 0+167.00, DA 0+183.00 A 0+247.80, DA 0+256.00 A 0+367.00

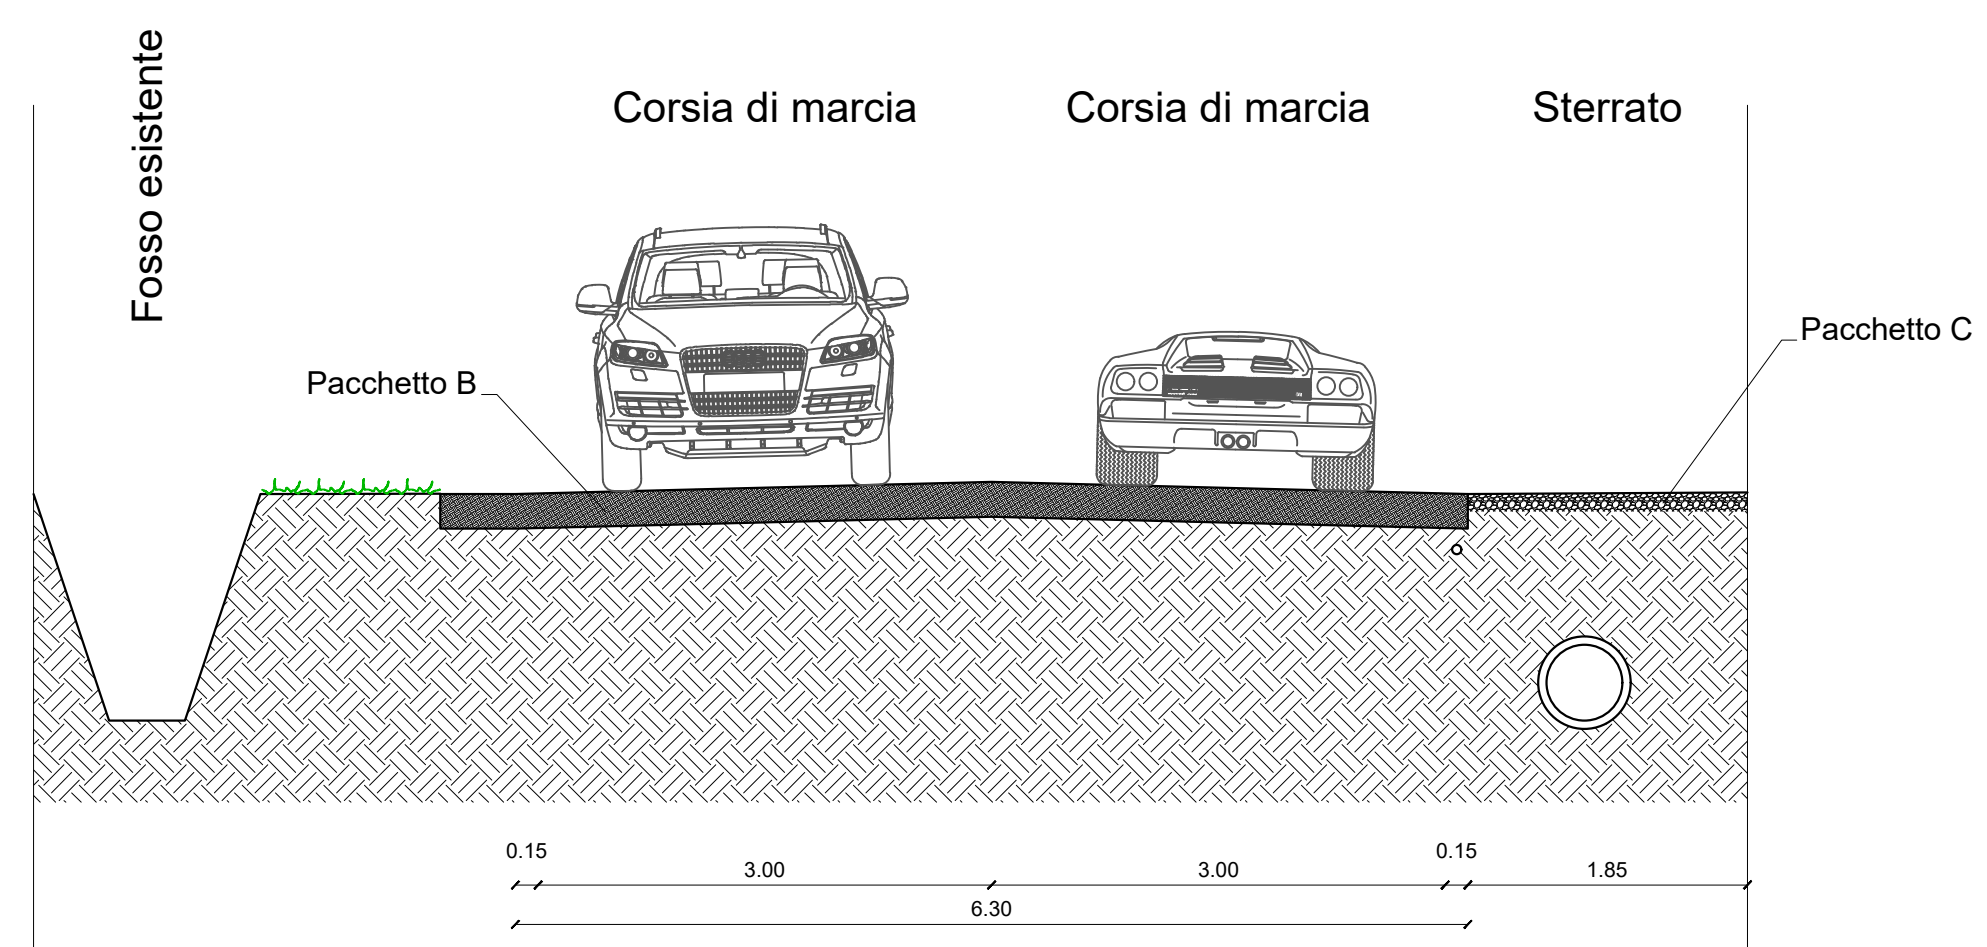


SEZIONE TIPO G
DA 0+170.70 A 0+175.00

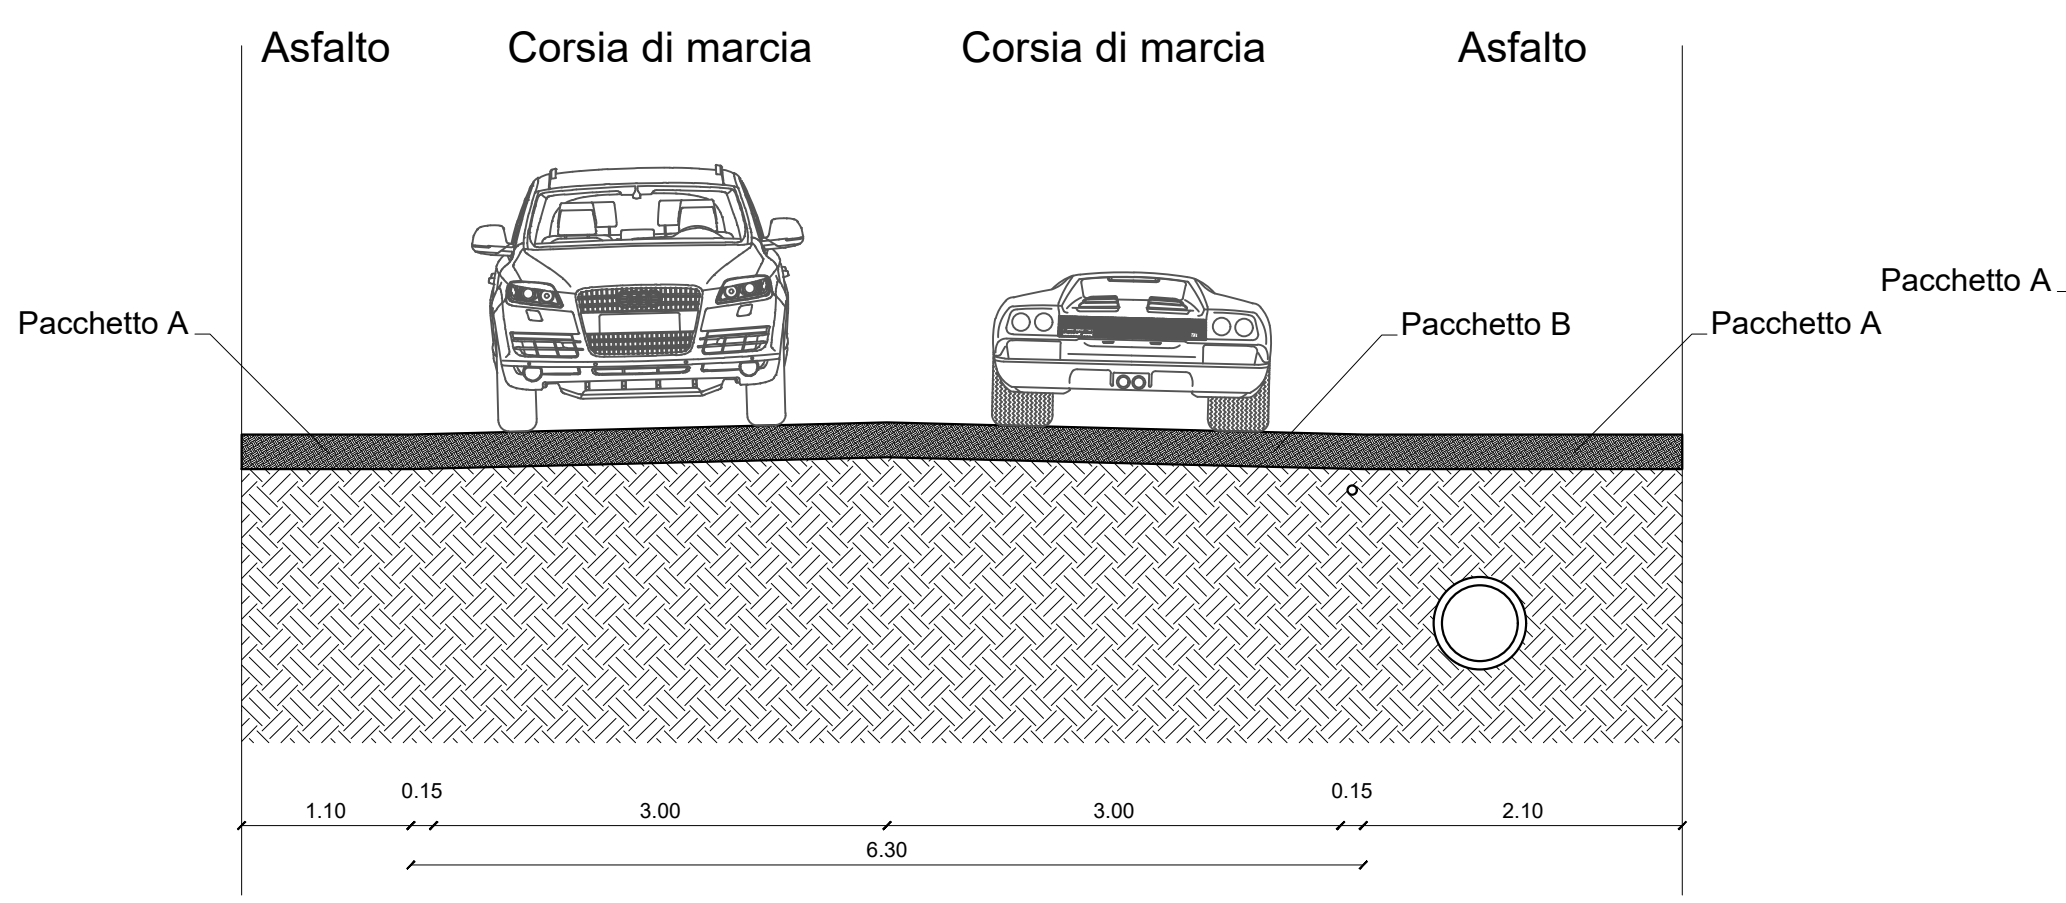

SEZIONE TIPO H
DA 0+175.00 A 0+183.00; DA 0+382.04 A 0+414.96

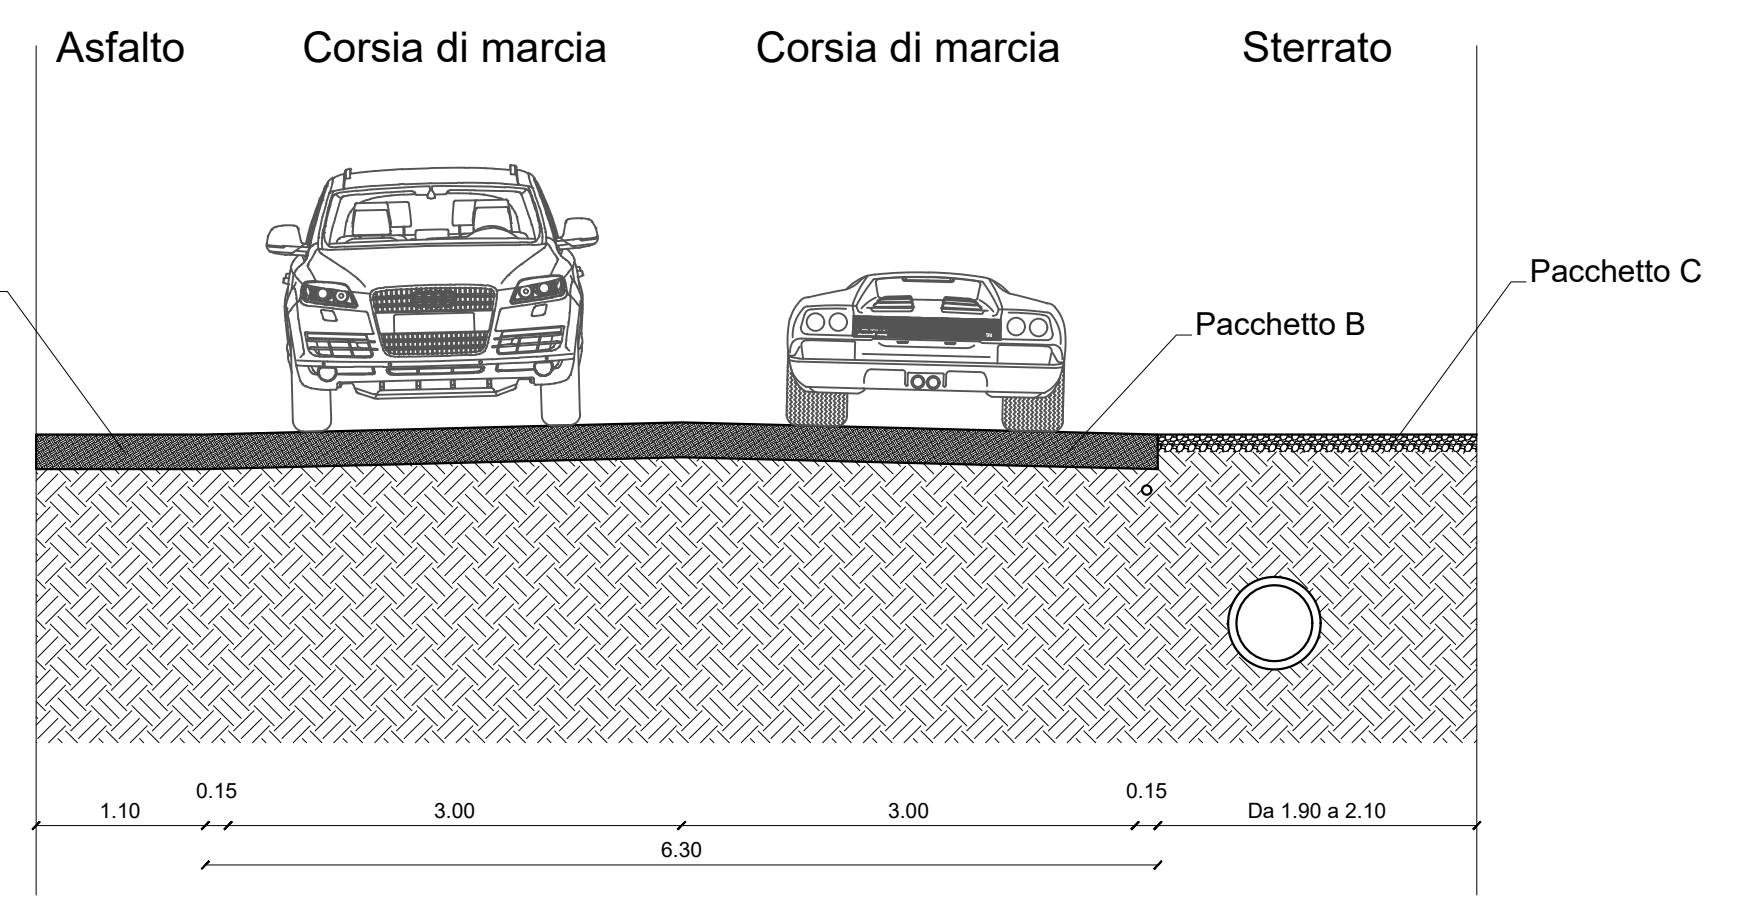

SEZIONE TIPO I
DA 0+414.96 A 0+436.00

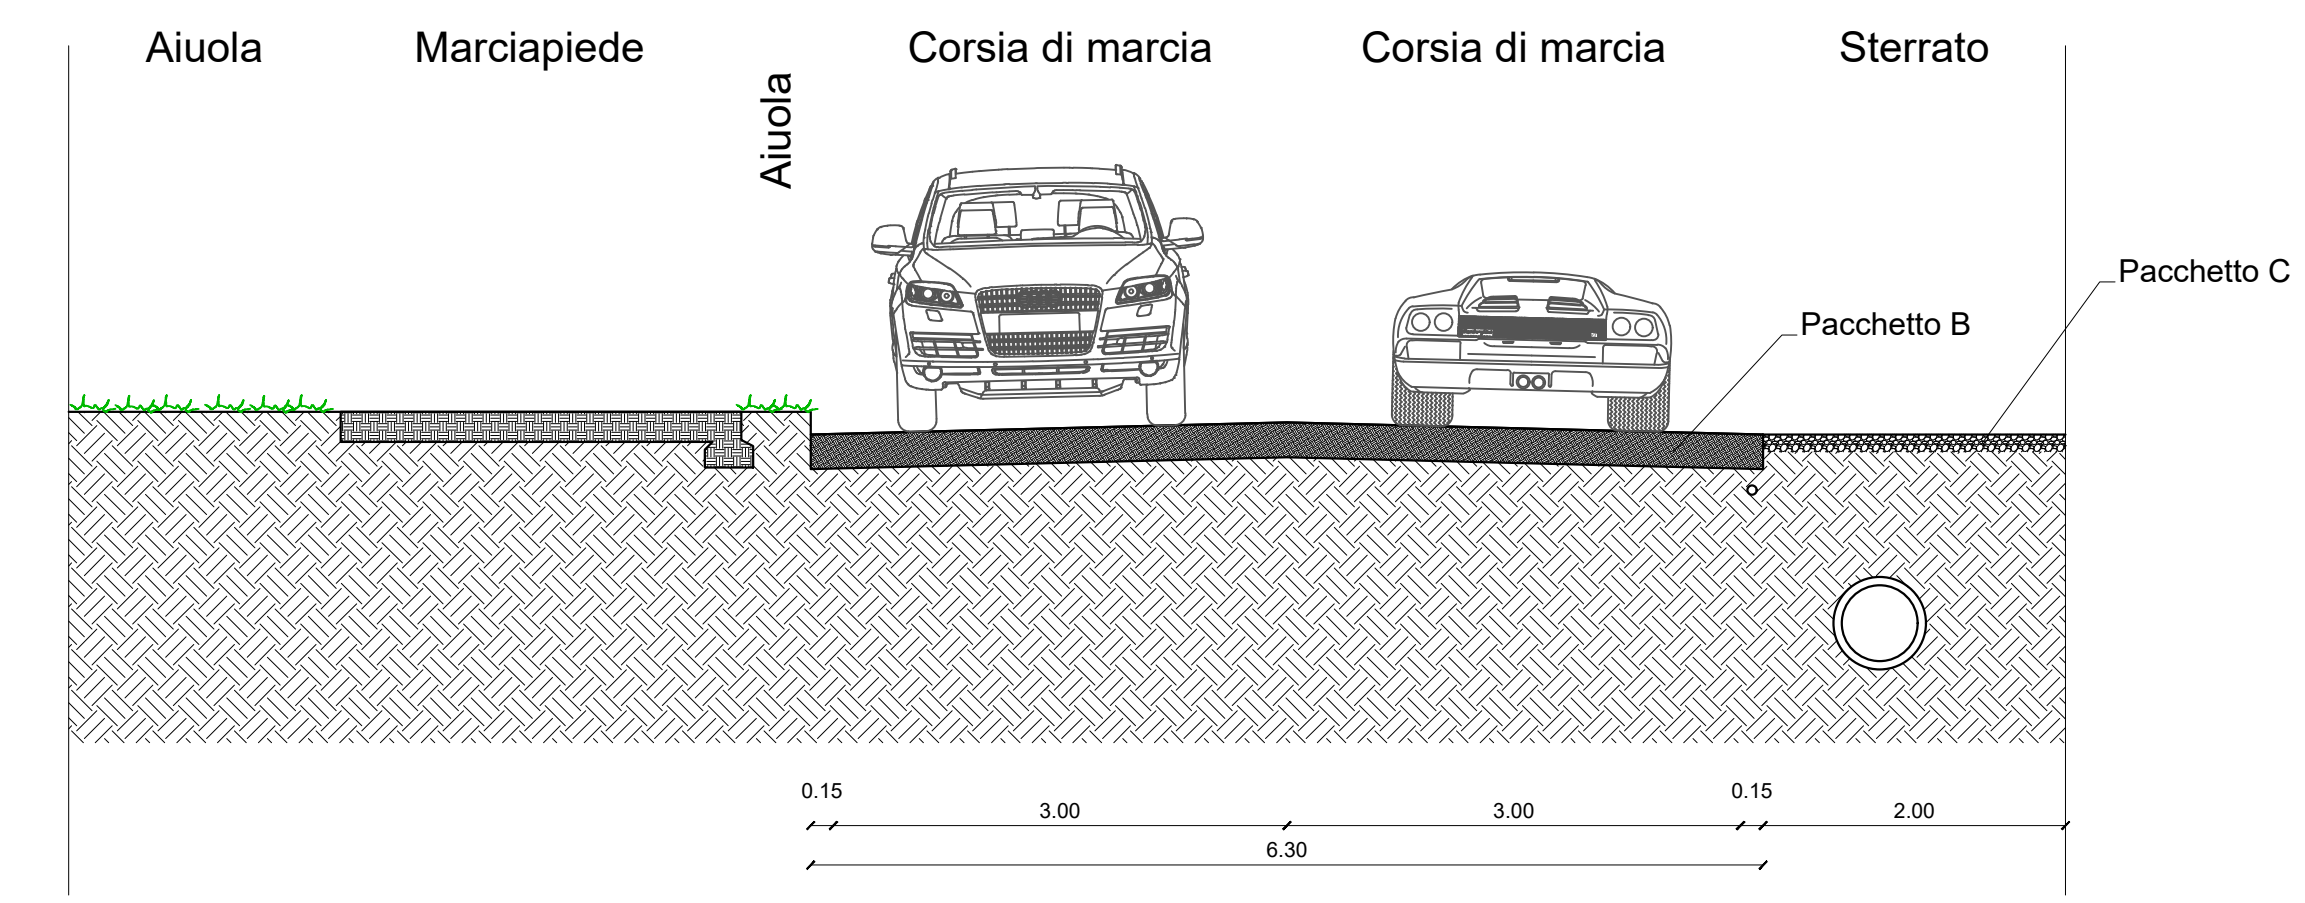

Messa in sicurezza della SP71 "Strada Santa Margherita" nella tratta compresa tra l'inizio del centro abitato ed il bivio per Borghetto

PROGETTO DEFINITIVO/ESECUTIVO



Certificato UNI EN ISO 9001
n° 24163/01/S
emesso da RINA Services SpA
associato
via Privata Osvalia 187
20134 Milano
t. +39 02 26417244



n° elaborato	commessa	fase	livello	tipo	prog	rev	scala
2.7	3961	PRO	DE	ST	01	B	1:50

oggetti SEZIONI TIPO

rev	data	autore	verifica	approvazione
A	03.08.2020	Gabriele Maria Nazzaro	Marco Salvadori	Giorgio Morini
B	10.12.2020	Gabriele Maria Nazzaro	Marco Salvadori	Giorgio Morini

La proprietà intellettuale di questo documento è riservata alla società TAU Engineering srl ai sensi di legge. Il presente documento non può pertanto essere utilizzato per alcun scopo eccetto quello per il quale è stato realizzato e fornito senza l'autorizzazione scritta di TAU Engineering srl né venire comunicato a terzi o riprodotto. La società proprietaria tutela i propri diritti a rigore di legge.