



SEZIONE X-X SU ROTATORIA scala 1:100

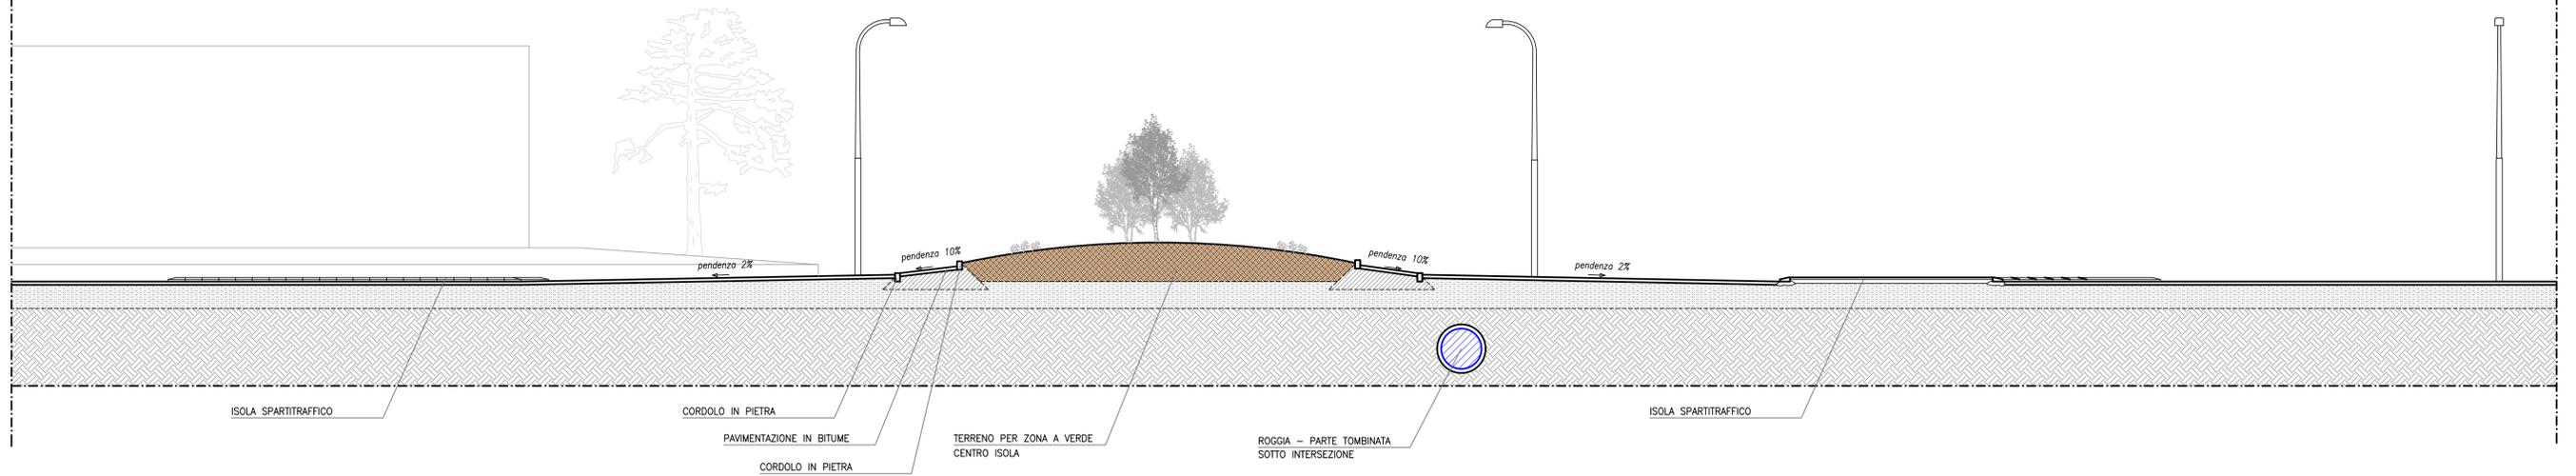


PLANIMETRIA INTERVENTO scala 1:200

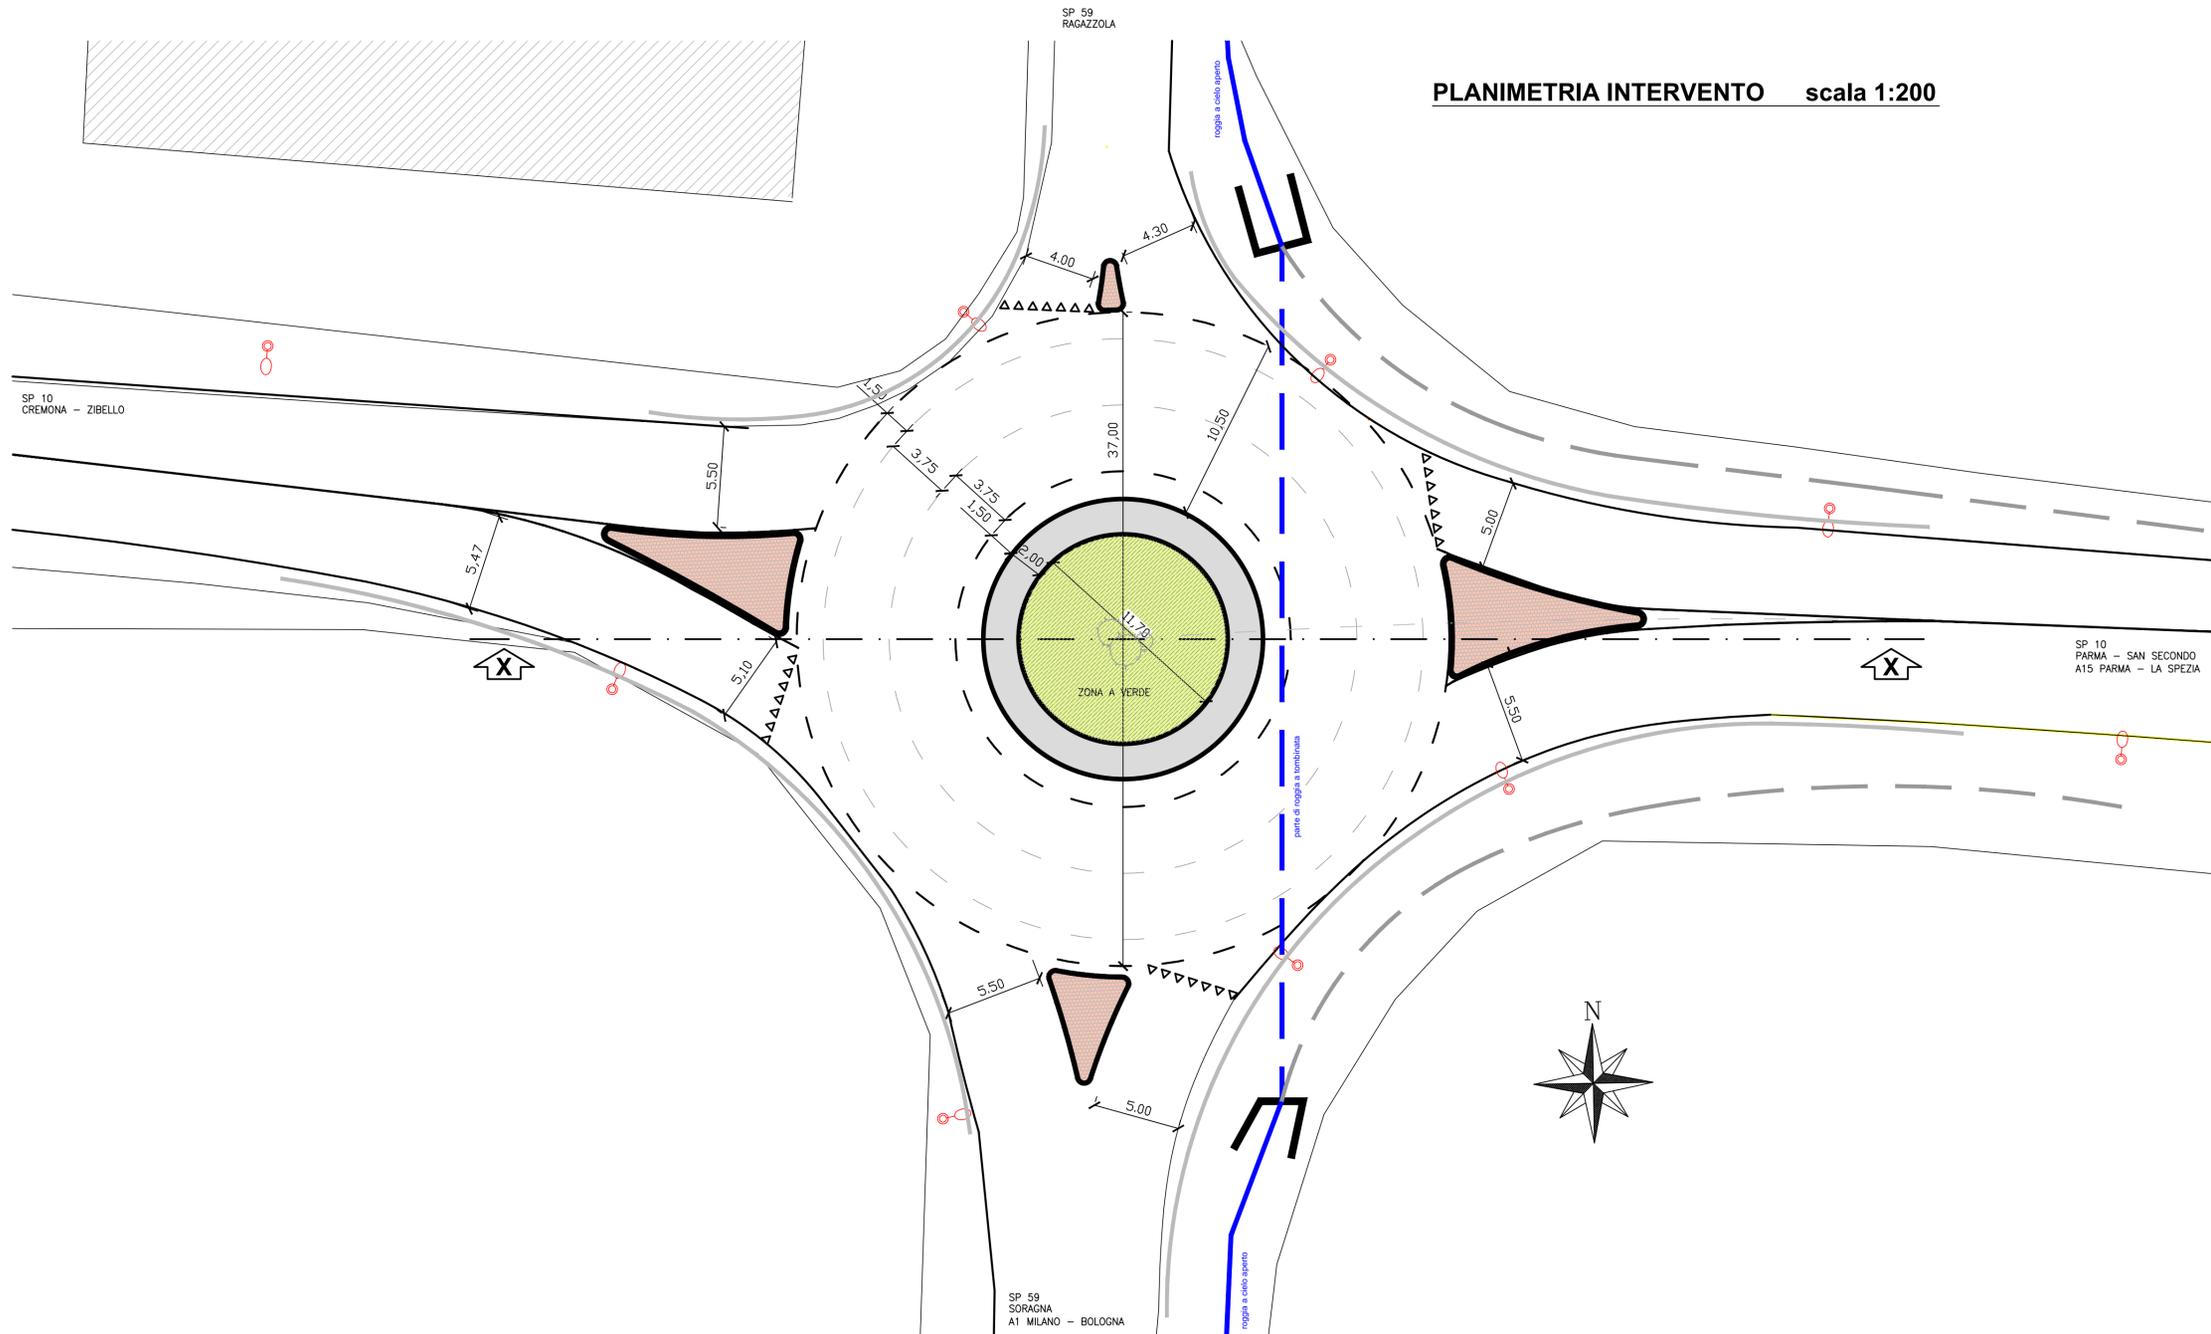

PROVINCIA DI PARMA

REALIZZAZIONE DI ROTATORIA PER LA MESSA IN SICUREZZA DELL'INTERSEZIONE TRA LA S.P. 10 DI CREMONA E LA S.P. 59 DI DIOLO - IN COMUNE DI ROCCABIANCA -

PROGETTO DEFINITIVO-ESECUTIVO

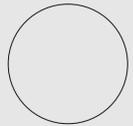Elaborato:	Oggetto:		
05	PLANIMETRIA INTERVENTO - SEZIONE SU ROTATORIA		
	Scala: 1:200 - 1:100		
Progettazione:			
	Milanesi geom. Andrea Via Felice Cavallotti, 23 - 27058 Voghera (PV) Tel. 0383/64.33.32 e-mail: geomila@libero.it PEC: andrea.milanesi@geopec.it		
Data:	Codifica:	Autore:	Approvazione:
Agosto 2020		Andrea Milanesi	
Revisioni:			