




PARTICOLARE SEGNALI


Disegno 5



Disegno 6

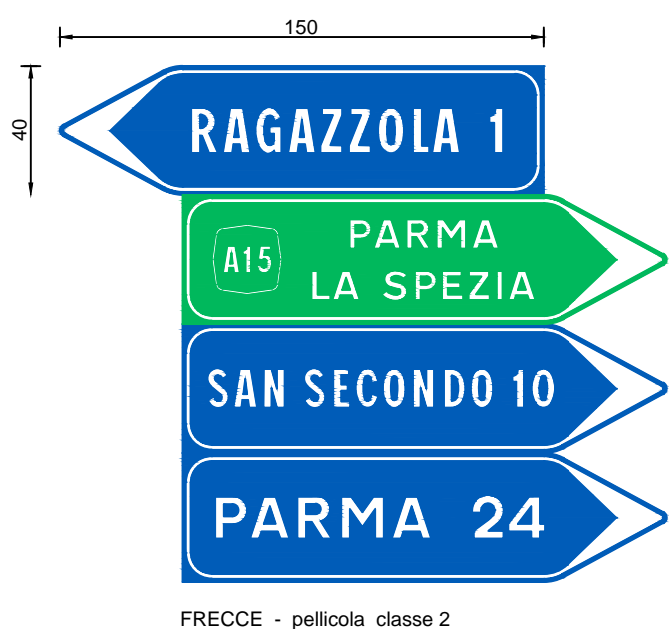


Disegno 7

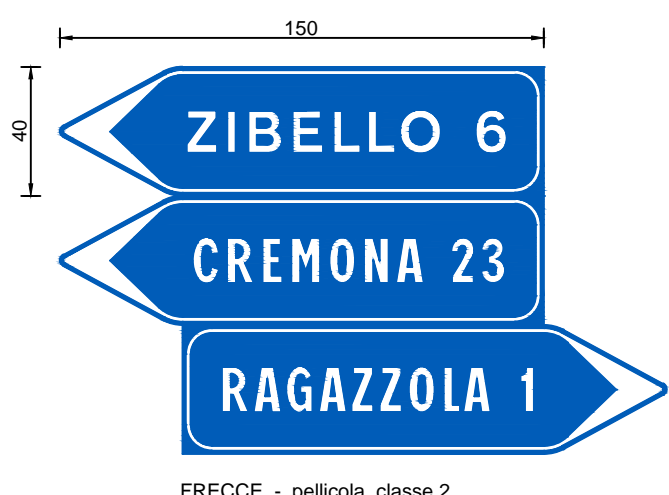

Disegno 8




SCHEMA PLANIMETRICO

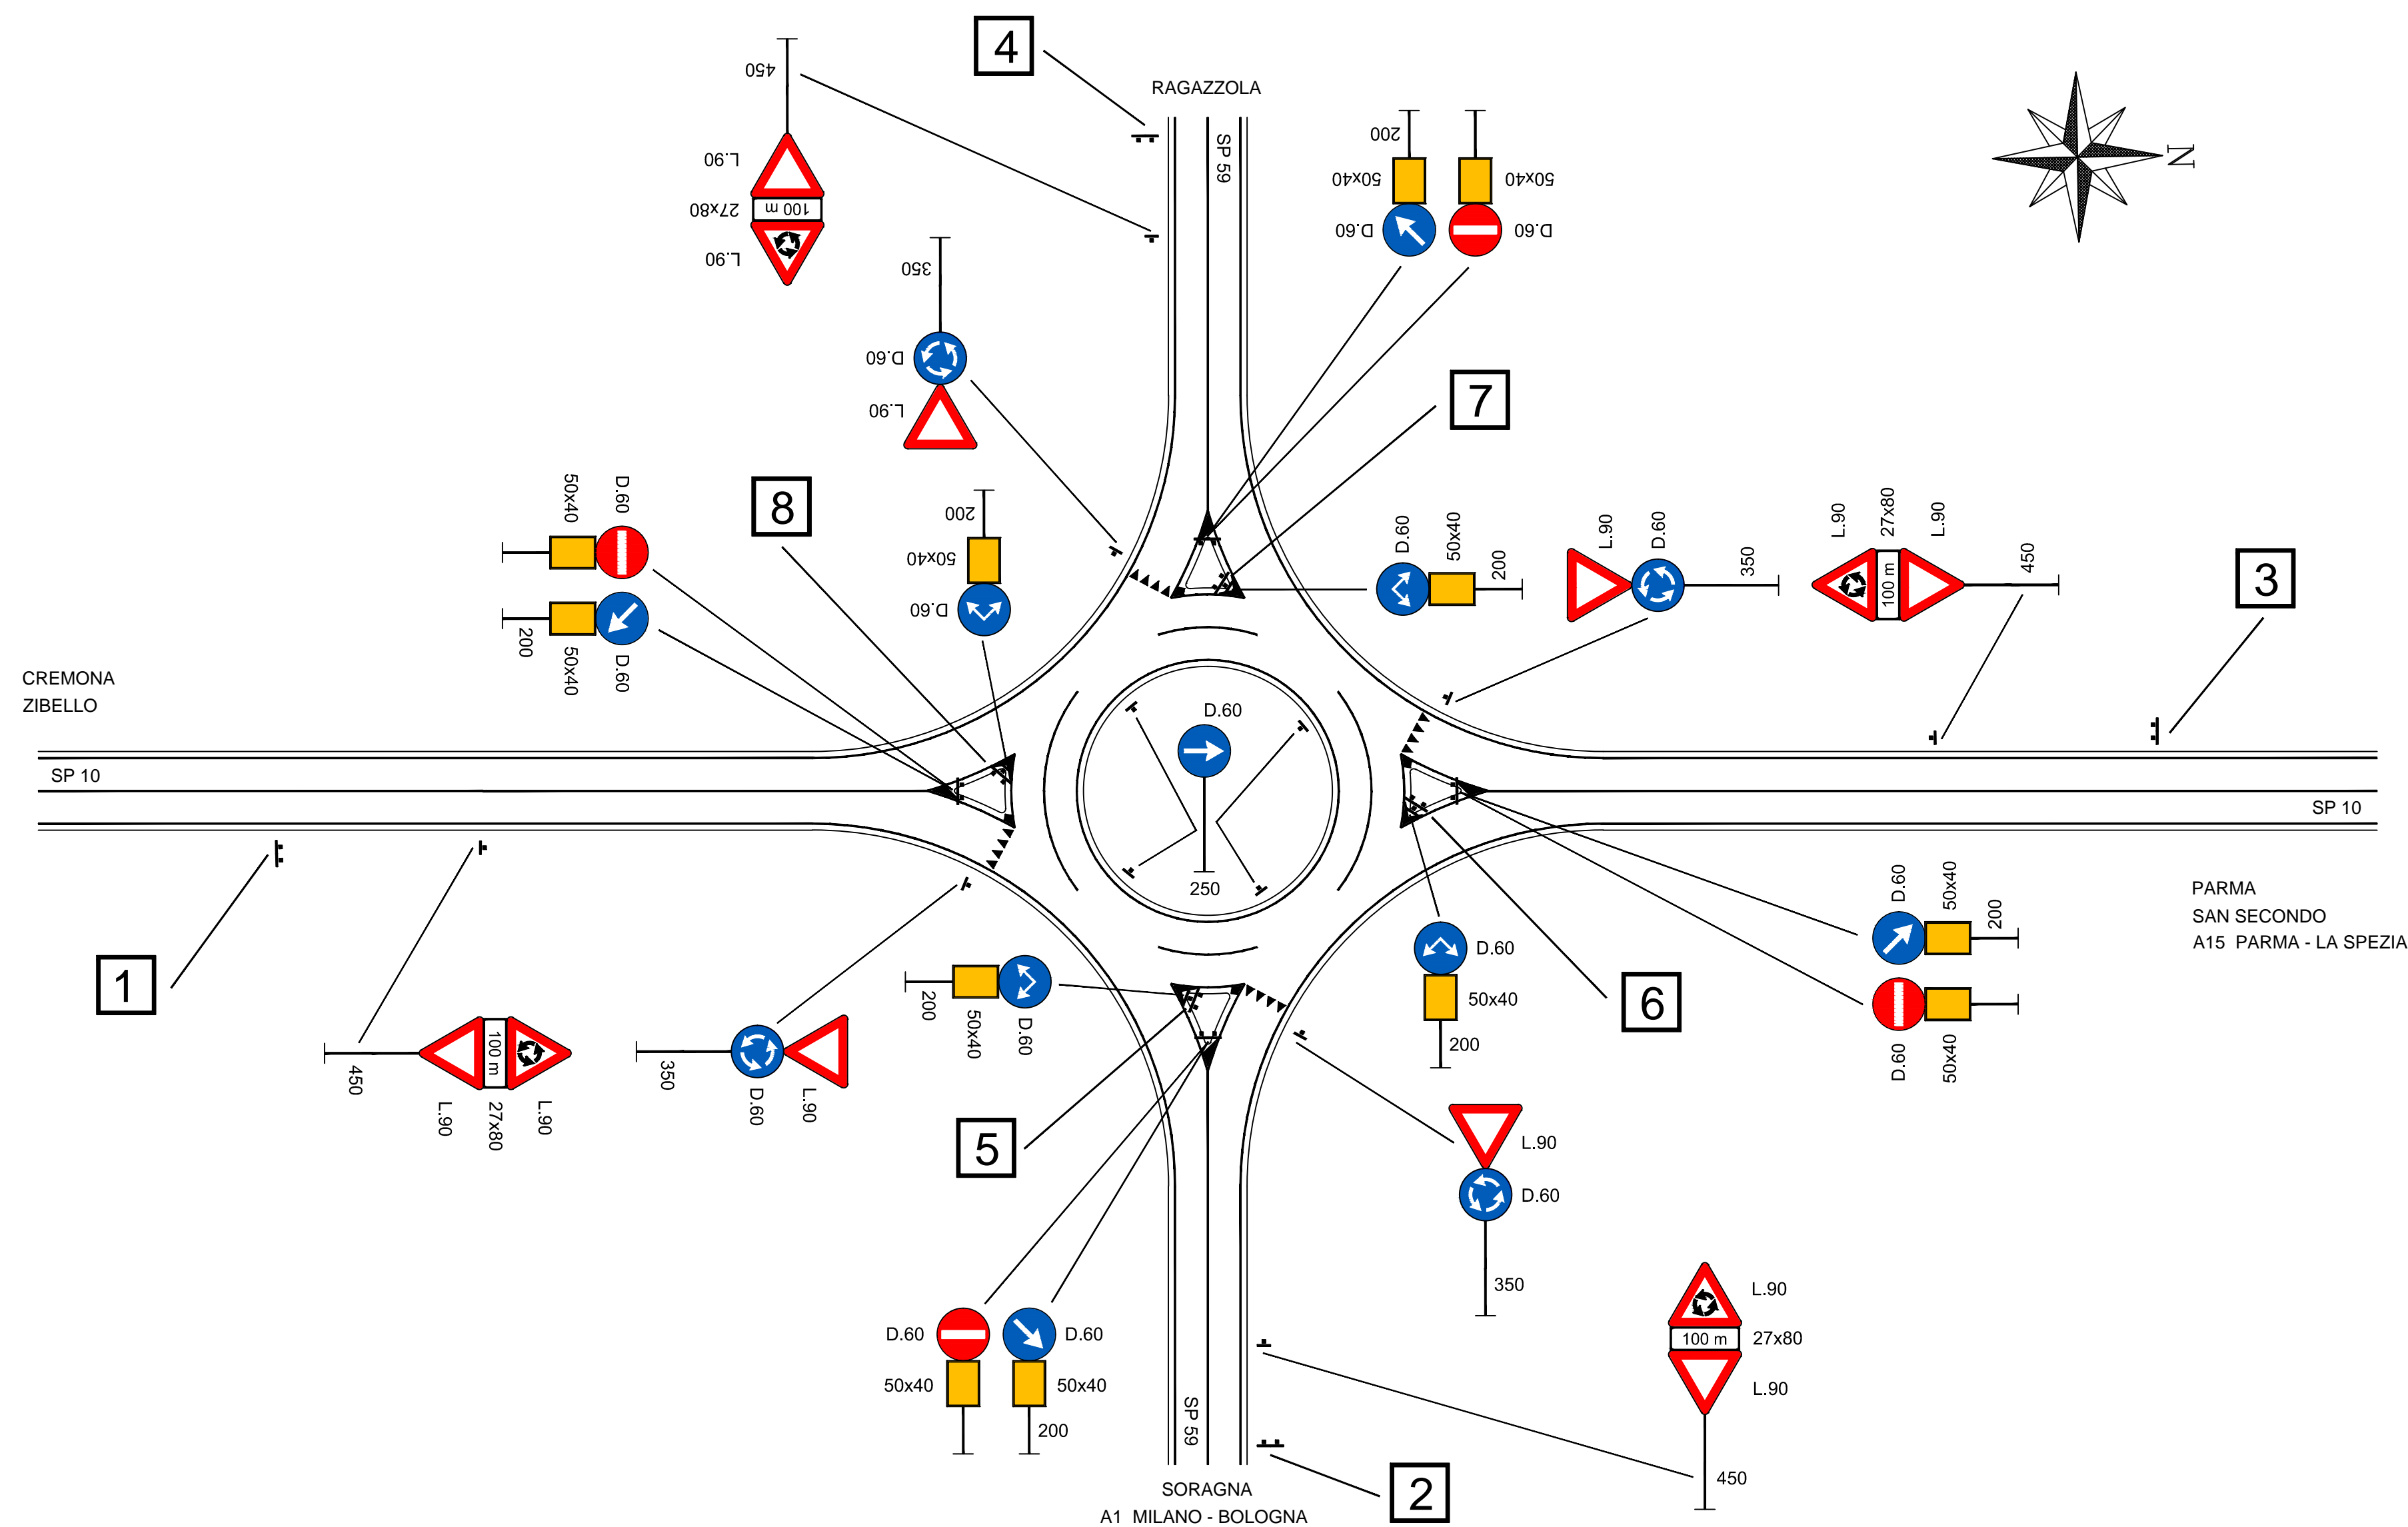

PROVINCIA DI PARMA

REALIZZAZIONE DI ROTATORIA PER LA MESSA IN SICUREZZA DELL'INTERSEZIONE TRA LA S.P. 10 DI CREMONA E LA S.P. 59 DI DIOLO IN COMUNE DI ROCCABIANCA

**PROGETTO DEFINITIVO-ESECUTIVO**

Elaborato:		Oggetto:	
<b>04</b>		<b>SEGNALETICA DI PROGETTO</b>	
		Scala:	
Progettazione:		 Milanesi geom. Andrea Via Felice Cavallotti, 23 - 27058 Voghera (PV) Tel. 0383/64.33.32 e-mail: geomila@libero.it PEC: andrea.milanesi1@geopec.it	
Data:	Codifica:	Autore:	Approvazione:
Agosto 2020		Andrea Milanesi	
Revisioni:			