


PLANIMETRIA INTERVENTO


LEGENDA:

-  ILLUMINAZIONE PUBBLICA - SOSTITUZIONE APPARATI ILLUMINANTI
-  ILLUMINAZIONE PUBBLICA - NUOVI PUNTI LUCE
-  BARRIERE STRADALI DI PROGETTO
-  ROGGIA ESISTENTE - PARTE TOMBINATA
-  ROGGIA ESISTENTE - A CIELO APERTO

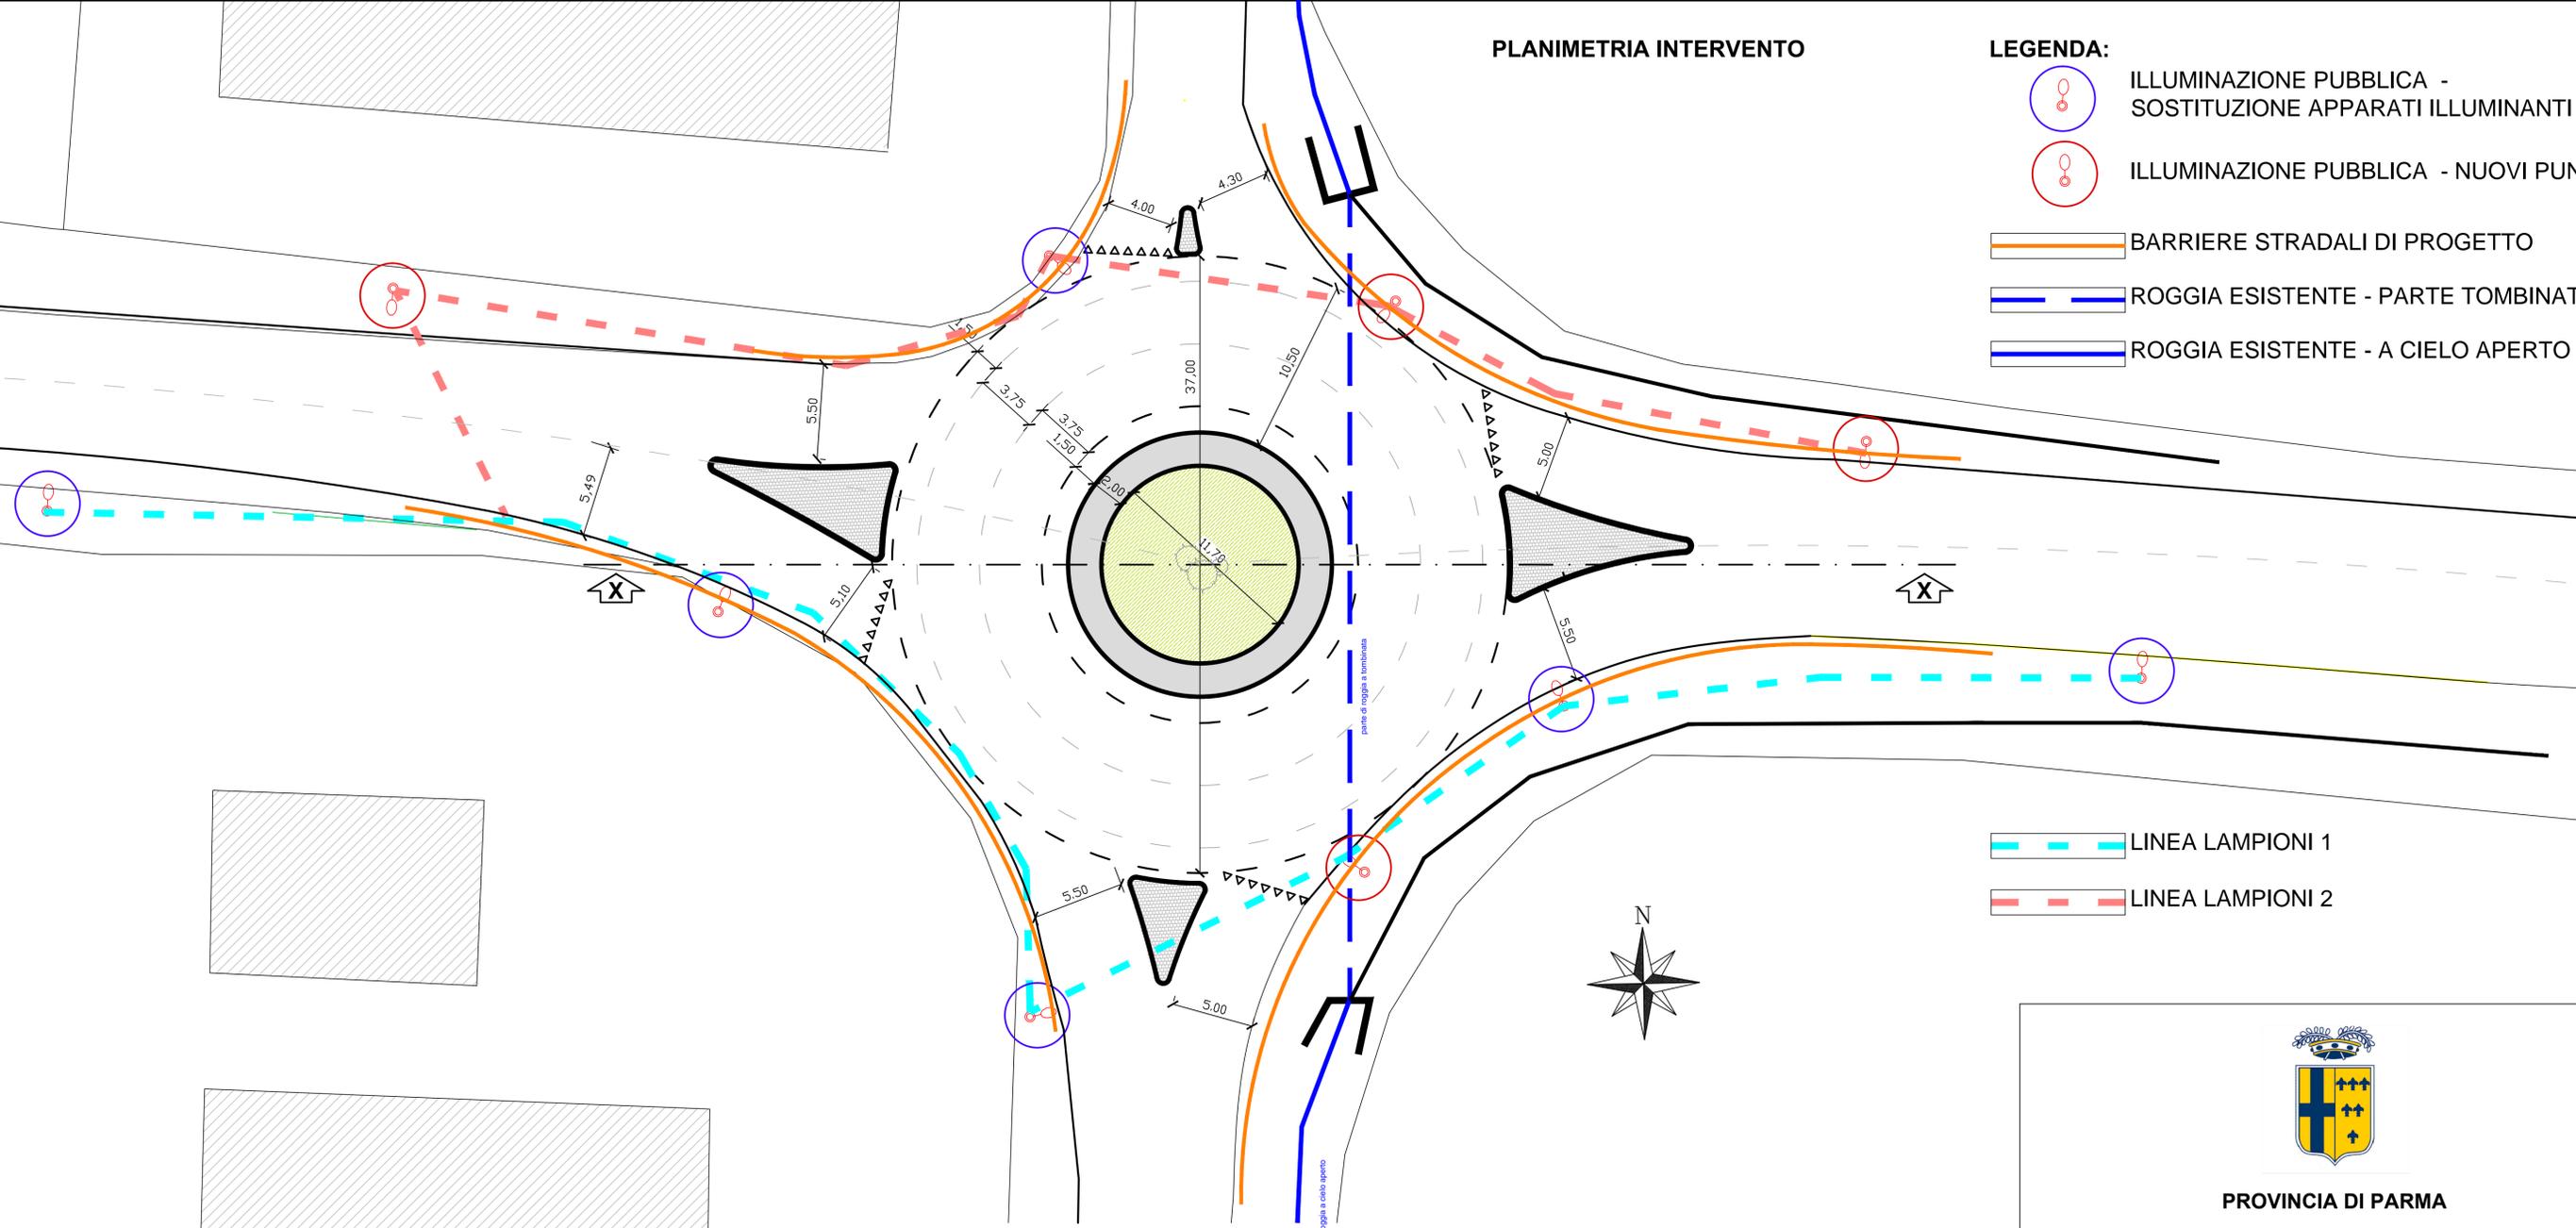


-  LINEA LAMPIONI 1
-  LINEA LAMPIONI 2


SEZIONE X-X SU ROTATORIA

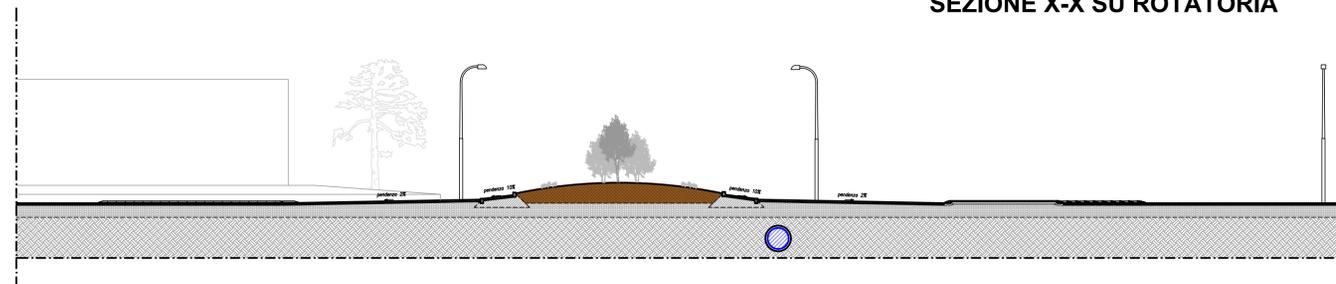


PARTICOLARE GUARD-RAIL SU TERRAPIENO scala 1:20  
PIANTA

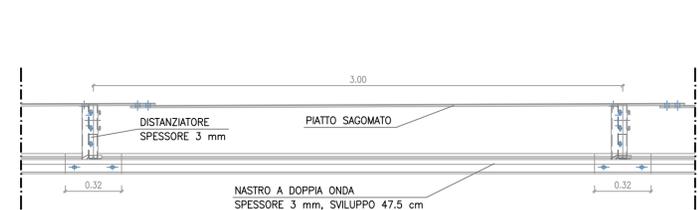

SEZIONE

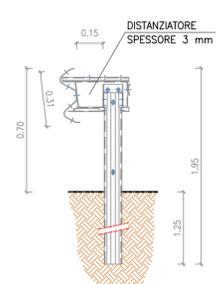

PROSPETTO

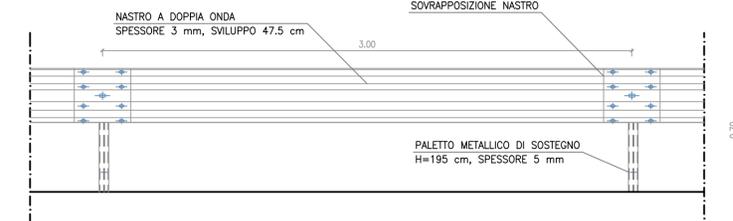

PROVINCIA DI PARMA

REALIZZAZIONE DI ROTATORIA PER LA MESSA IN SICUREZZA DELL'INTERSEZIONE TRA LA S.P. 10 DI CREMONA E LA S.P. 59 DI DIOLO - IN COMUNE DI ROCCABIANCA -

**PROGETTO DEFINITIVO-ESECUTIVO**

Elaborato:	Oggetto:
<b>03</b>	<b>PLANIMETRIA INTERVENTO - SEZIONE - PARTICOLARE BARRIERE</b>
Scala:	<b>1:200 - 1:20</b>

Progettazione:	 <p>Milanesi geom. Andrea Via Felice Cavallotti, 23 - 27058 Voghera (PV) Tel. 0383/64.33.32 e-mail: geomila@libero.it PEC: andrea.milanesi@geopec.it</p>
----------------	---

Data:	Codifica:	Autore:	Approvazione:
Agosto 2020		Andrea Milanesi	
Revisioni:			