


PLANIMETRIA STATO DI FATTO

SCALA 1: 500

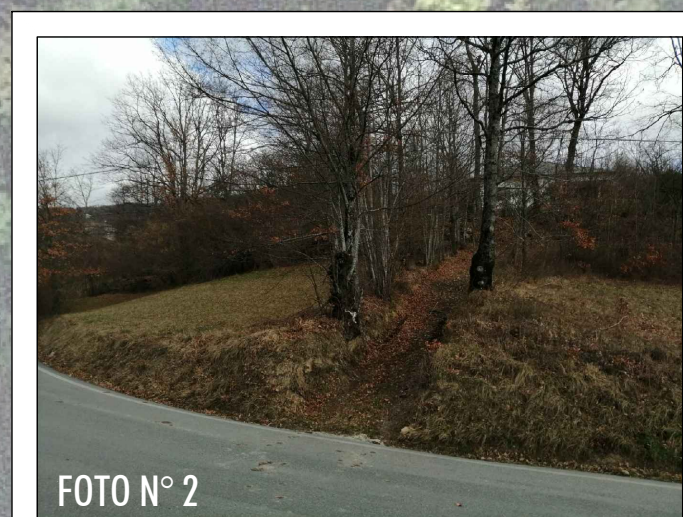

LEGENDA

TERRITORIO

- CONFINI REGIONALI
- CONFINI PROVINCIALI
- CONFINI COMUNALI
- CORSI D'ACQUA E PRESENZE IDROGRAFICHE PRINCIPALI
- AREA DEL SEDIME DI PROGETTO
- PUNTO DI VISTA FOTOGRAFICO



S.P. 359R DI SALSOMAGGIORE E BARDI - RIQUALIFICA FUNZIONALE E MIGLIORAMENTO DEL TRATTO STRADALE TRA BEDONIA E LOC. MONTEVACA
INTERVENTI INDIVIDUATI TRA IL KM 88+000 ED IL KM 90+000

**INTERVENTI PUNTUALI DI MESSA IN SICUREZZA
DELLA CARREGGIATA STRADALE ALLA PROGRESSIVA MEDIA
KM 88+000**

CUP D33D19000120003

PROGETTO ESECUTIVO

IL RESPONSABILE DEL PROCEDIMENTO **ARCH. GLORIA RESTEGHINI**

RESPONSABILE DEL SERVIZIO VIABILITÀ E INFRASTRUTTURE **ING. GIANPAOLO MONTEVERDI**

PROGETTISTI **ING. FILIPPO VIARO
ARCH. SERGIO BECCARELLI
ING. PAOLO CORCHIA**



DESCRIZIONE: **PROGETTO STRADALE
INTERVENTO ALLA PROGRESSIVA KM 88+000
PLANIMETRIA DELLO STATO DI FATTO CON DOCUMENTAZIONE FOTOGRAFICA**

TAV. N°: **PE.03.02.01**

SCALA: **1:500** DATA: **GIUGNO 2020**

REVISIONE: DATA: OGGGIO: