




**ATTRAVERSAMENTO AT1
PIANTA A LIVELLO STRADALE
scala 1:50**

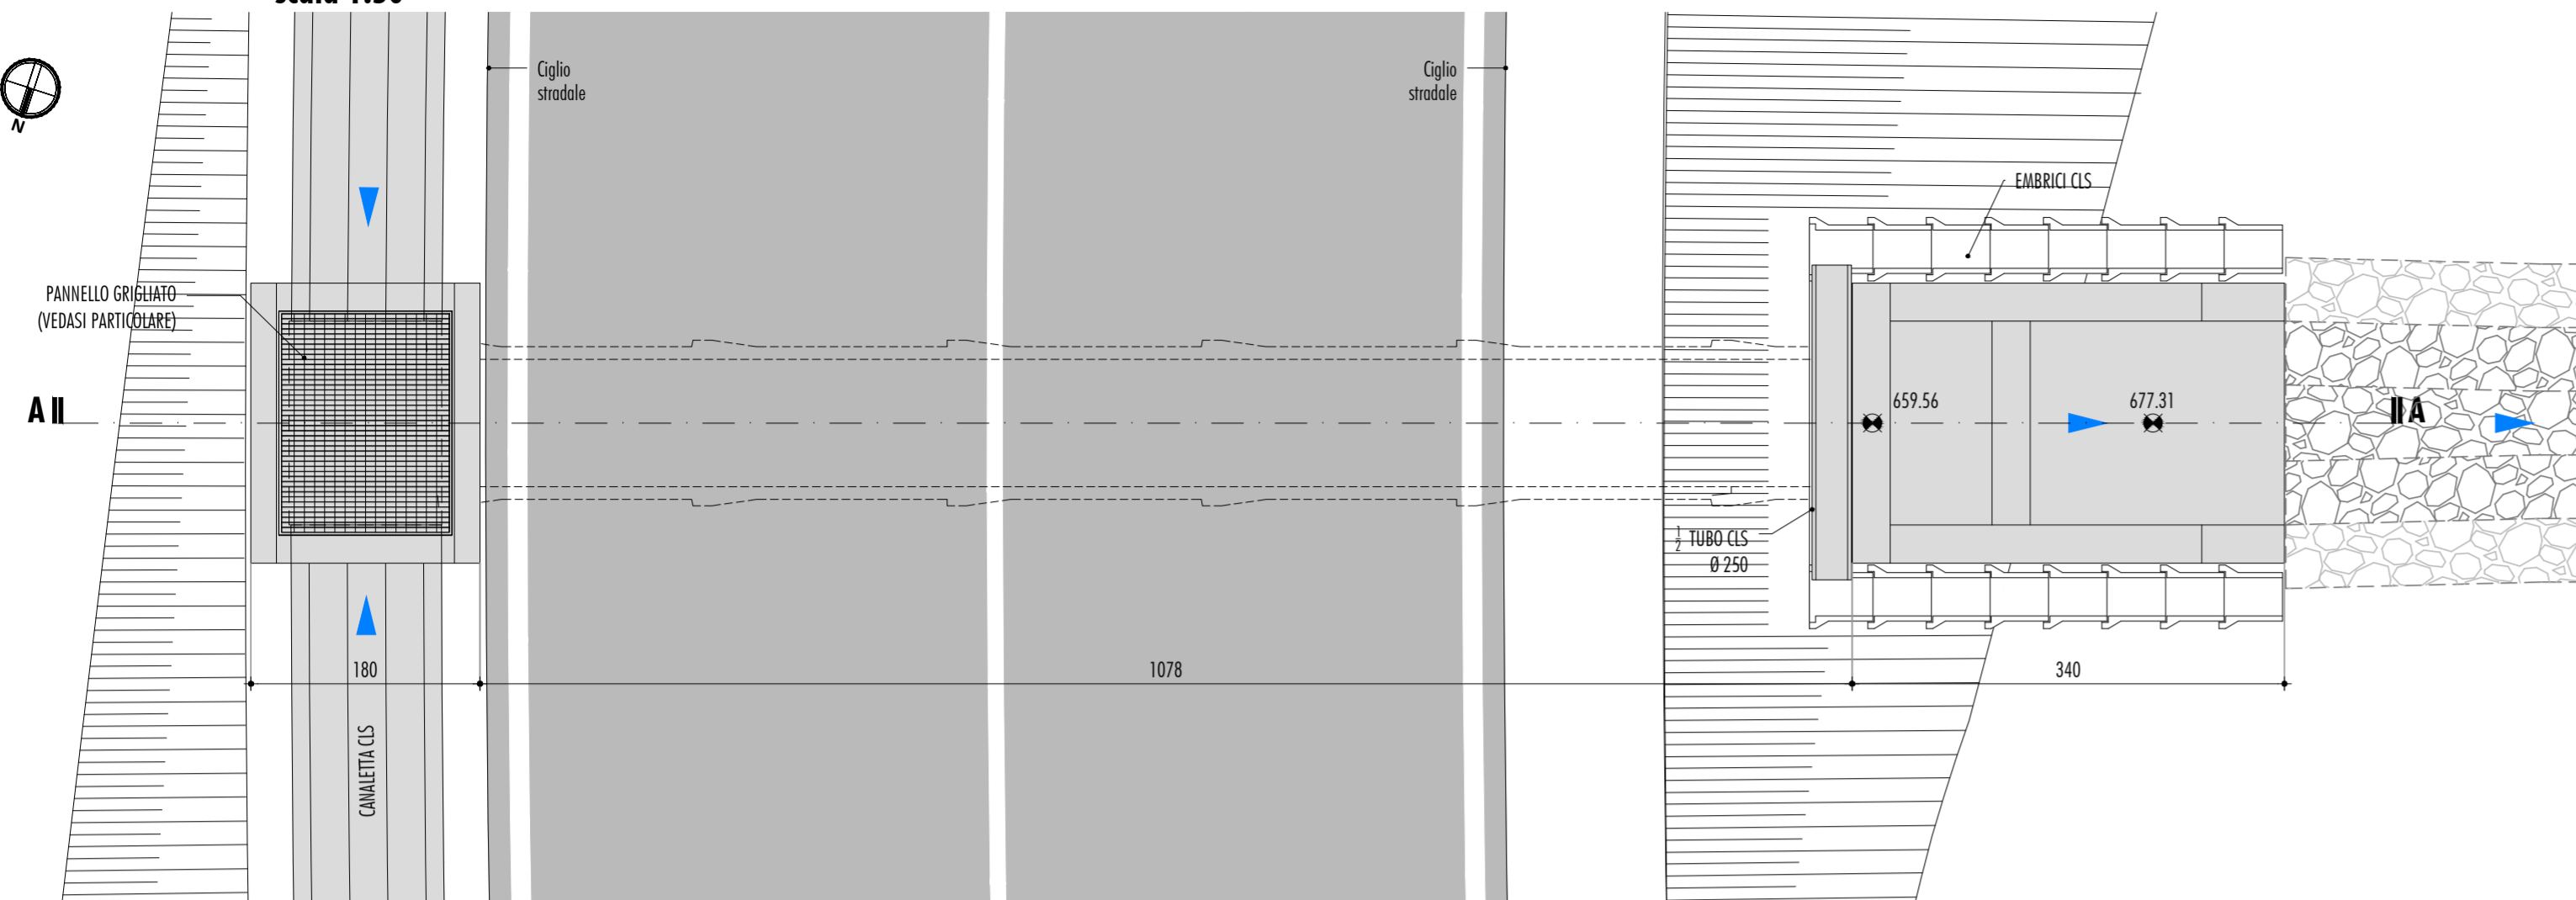


**ATTRAVERSAMENTO AT1
PROFILO LONGITUDINALE A-A
scala 1:50**

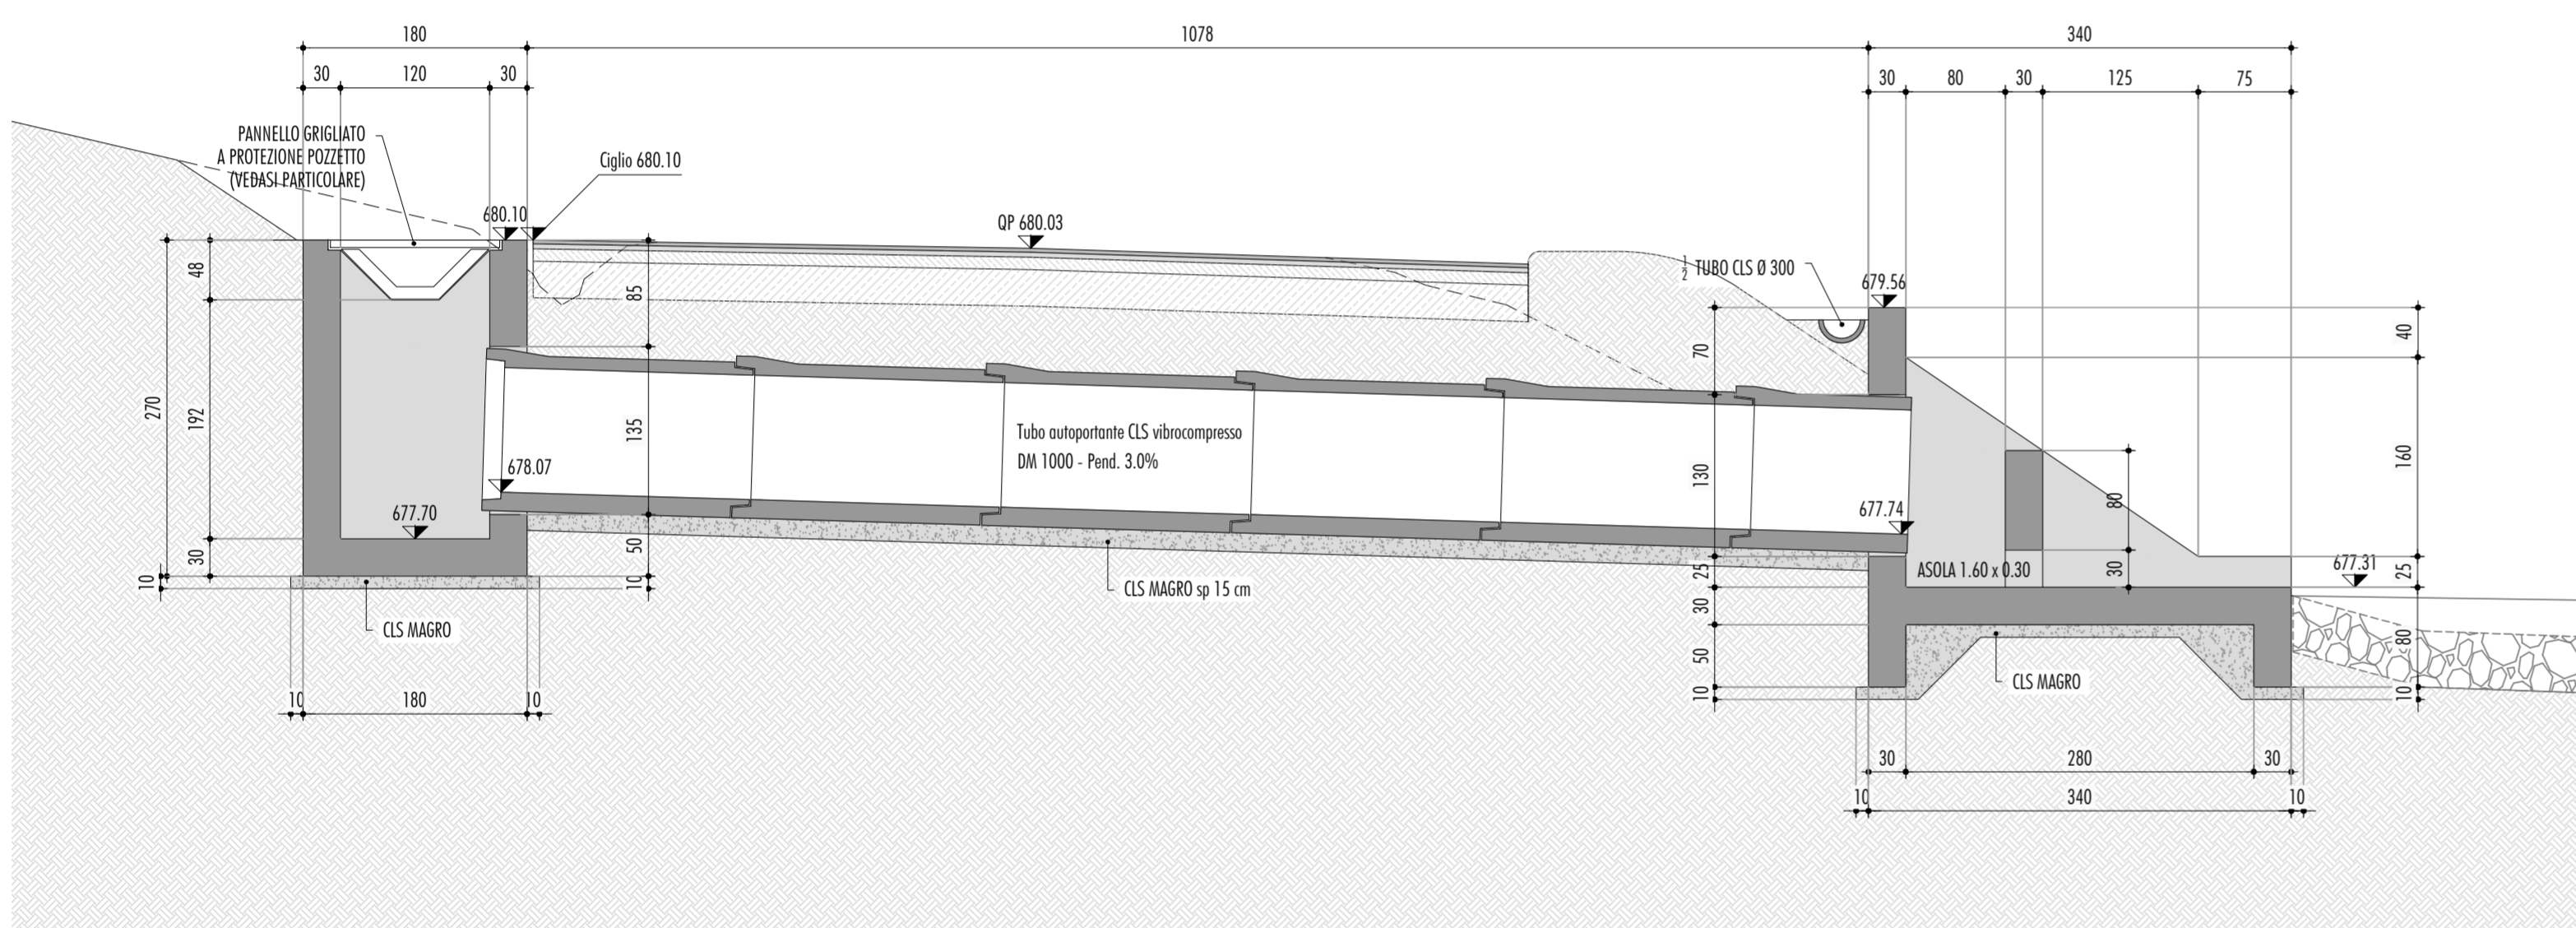


**ATTRAVERSAMENTO AT1
PIANTA A LIVELLO SCORRIMENTO ACQUA
scala 1:50**

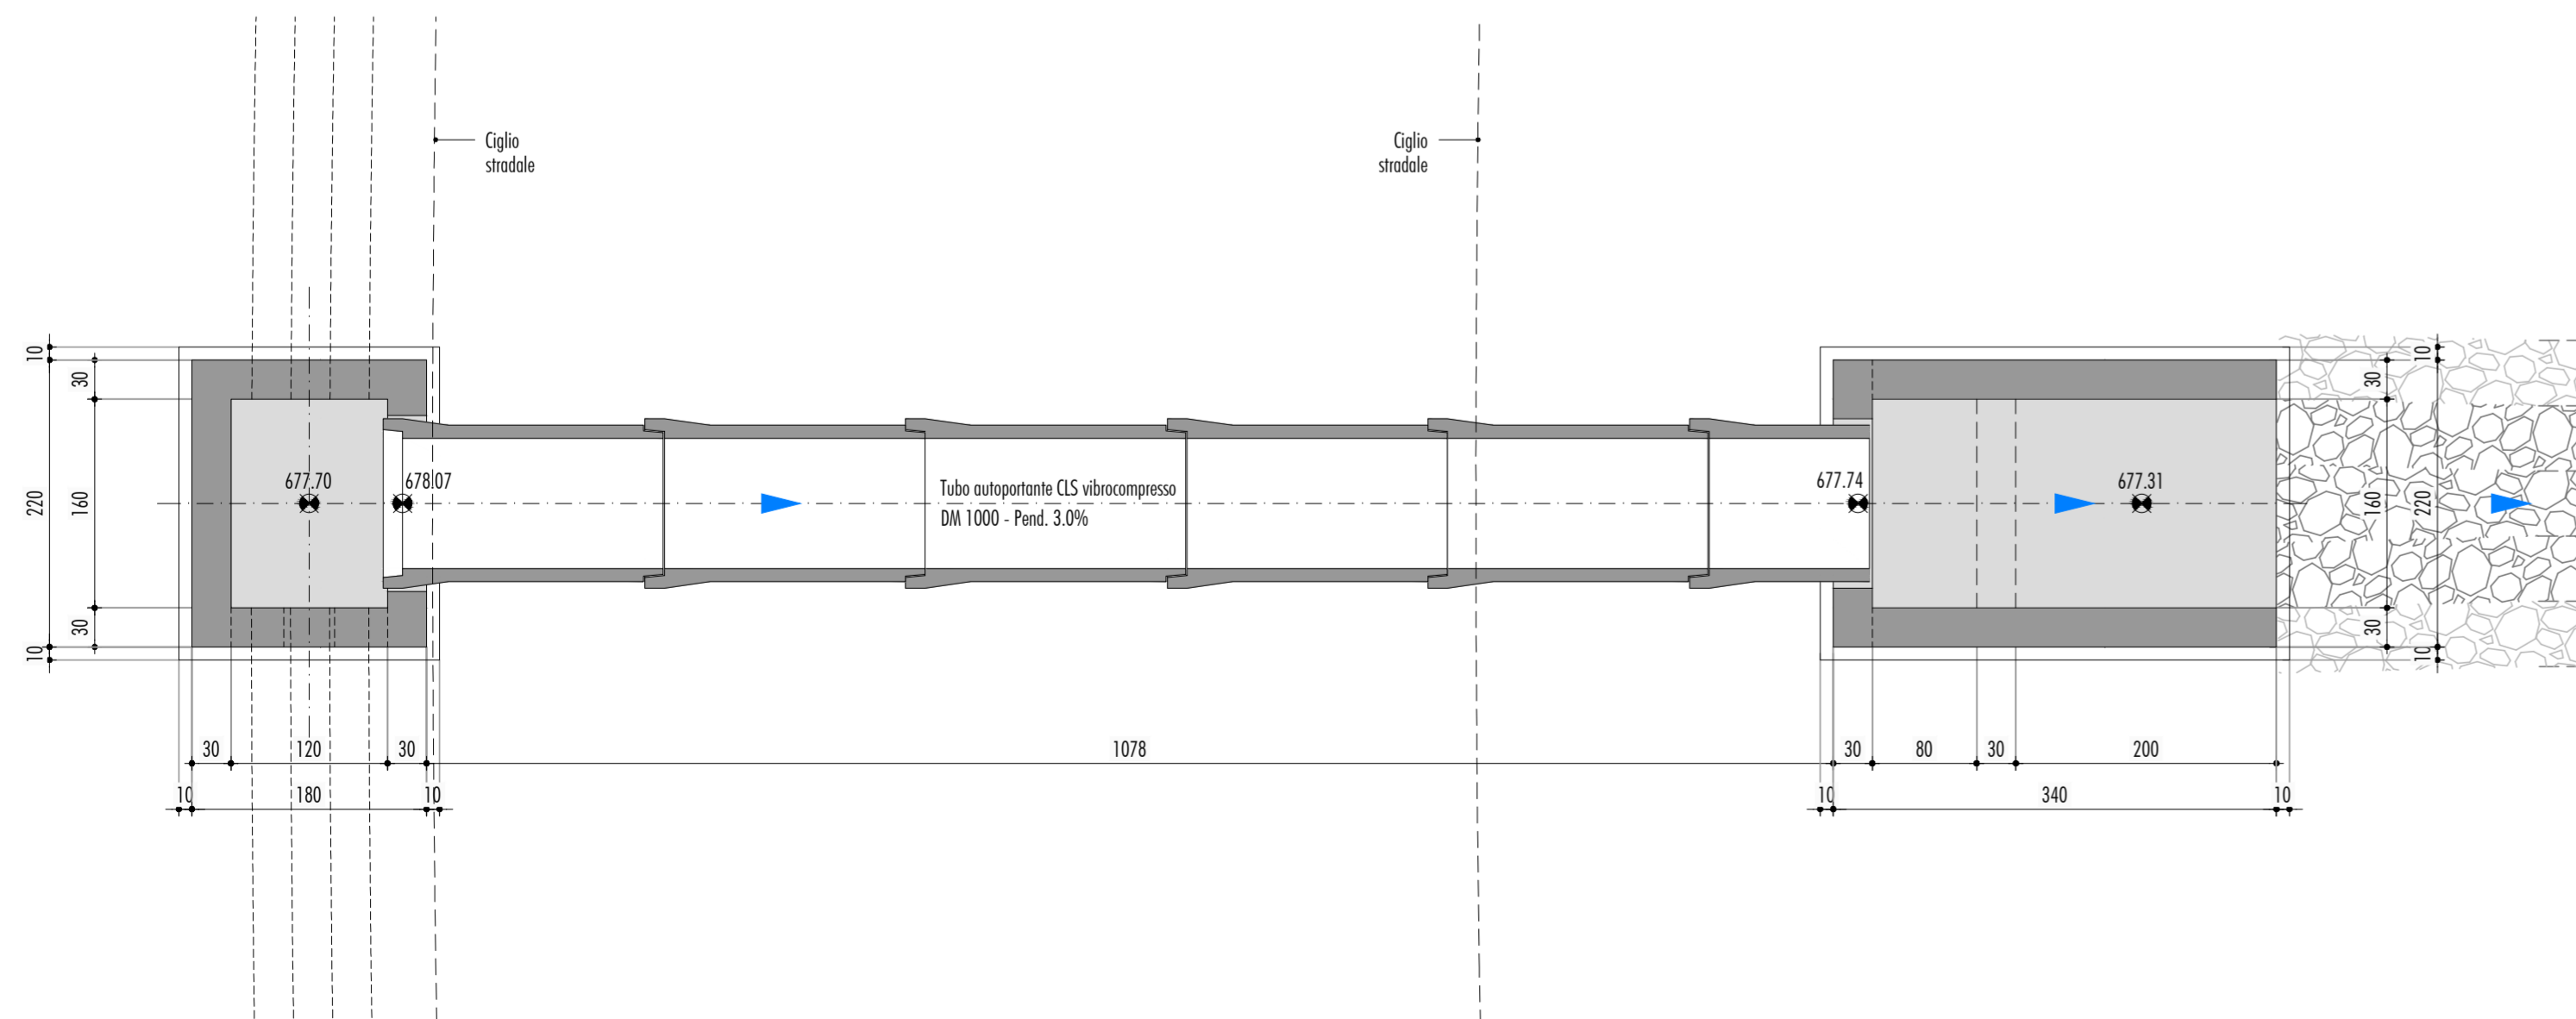


**PANNELLO GRIGLIATO A PROTEZIONE POZZETTO
SEZIONE TRASVERSALE TIPO
scala 1:10**

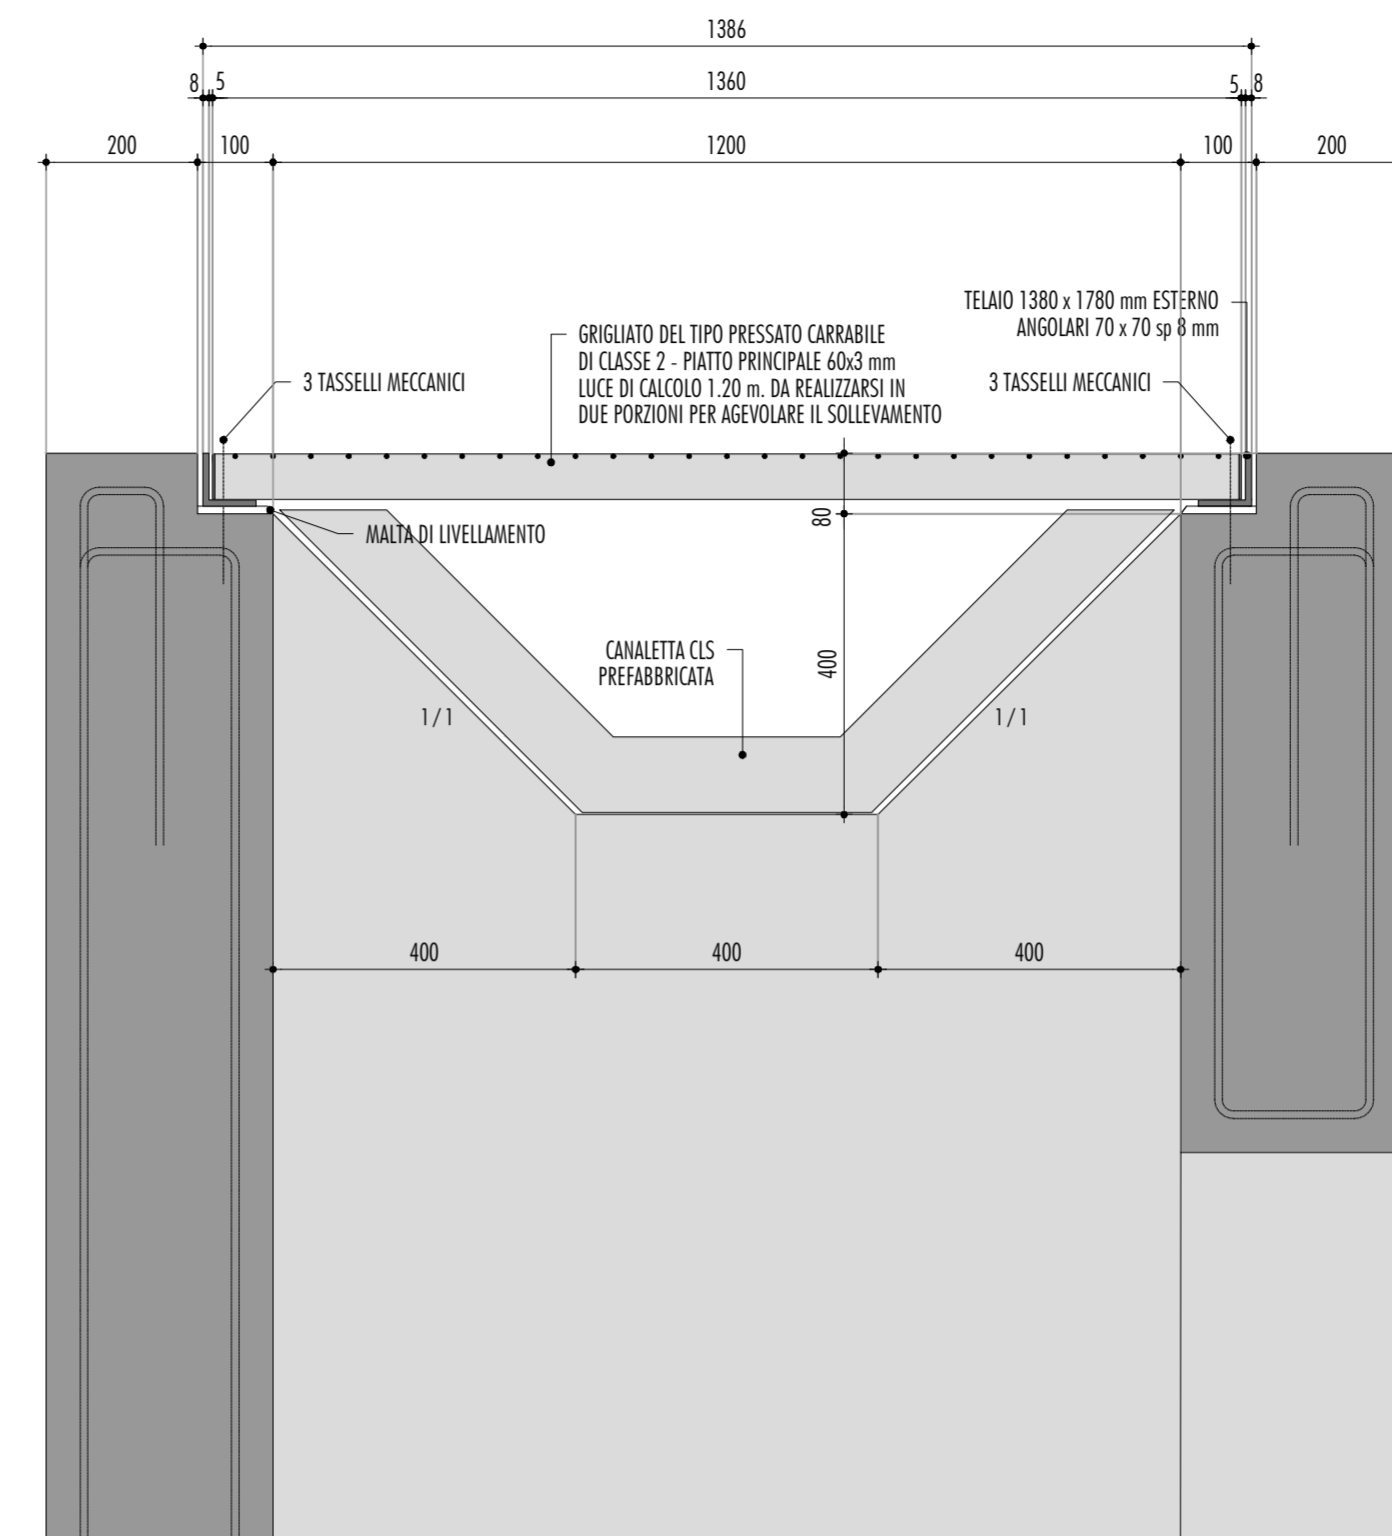


**SCAVO TUBO CLS DM 1000
SEZIONE TRASVERSALE TIPO
scala 1:20**

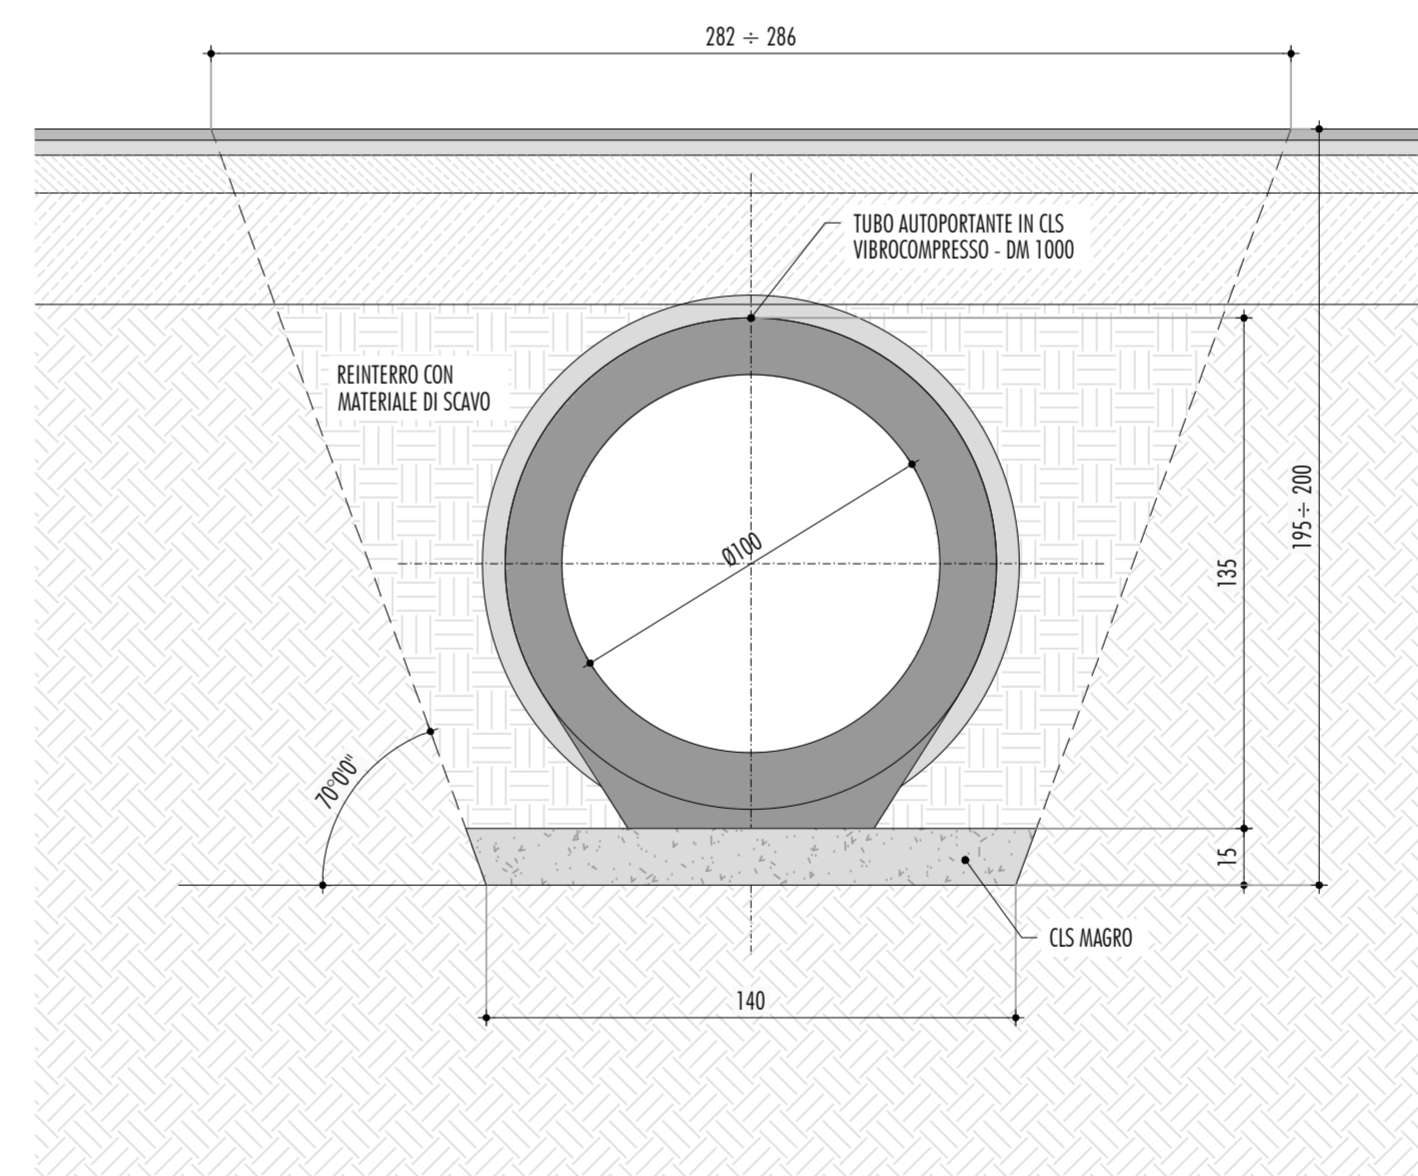

**RISERZIONAMENTO FOSSO
SEZIONE TRASVERSALE TIPO
scala 1:20**

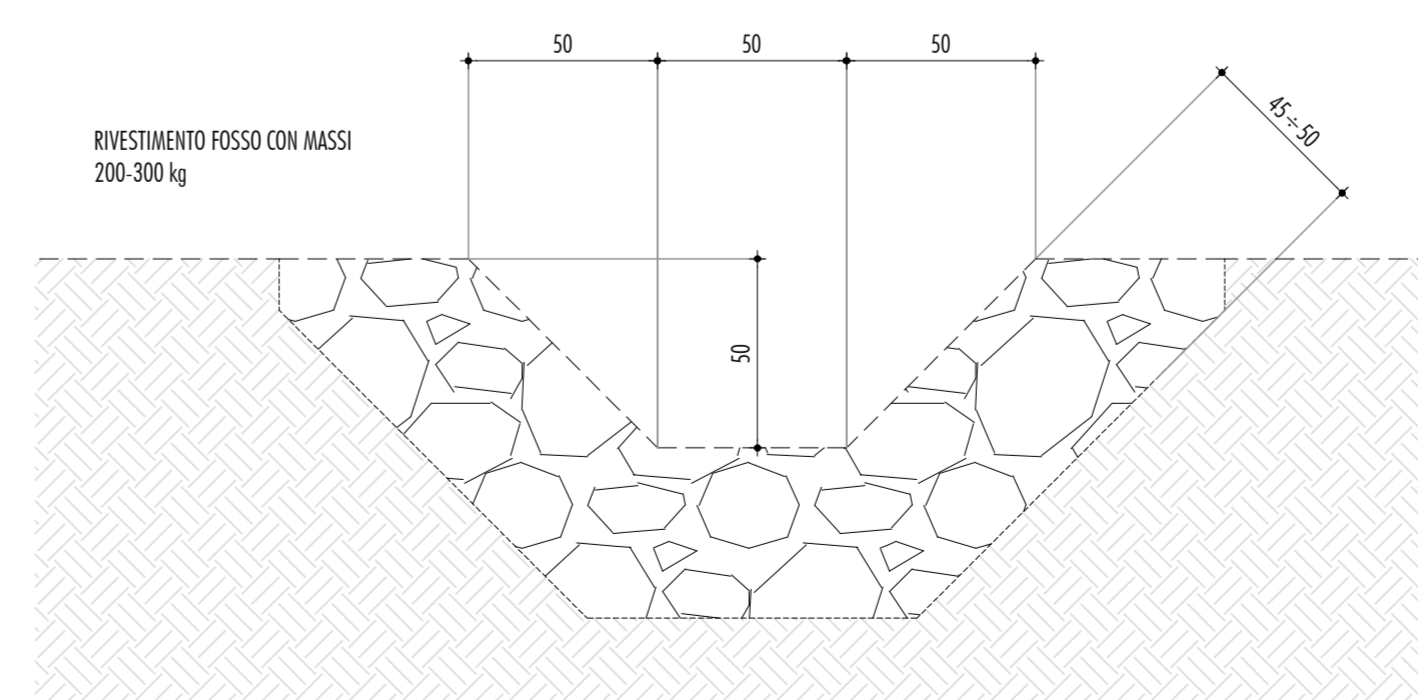

SCHEMA PLANIMETRICO DI RIFERIMENTO

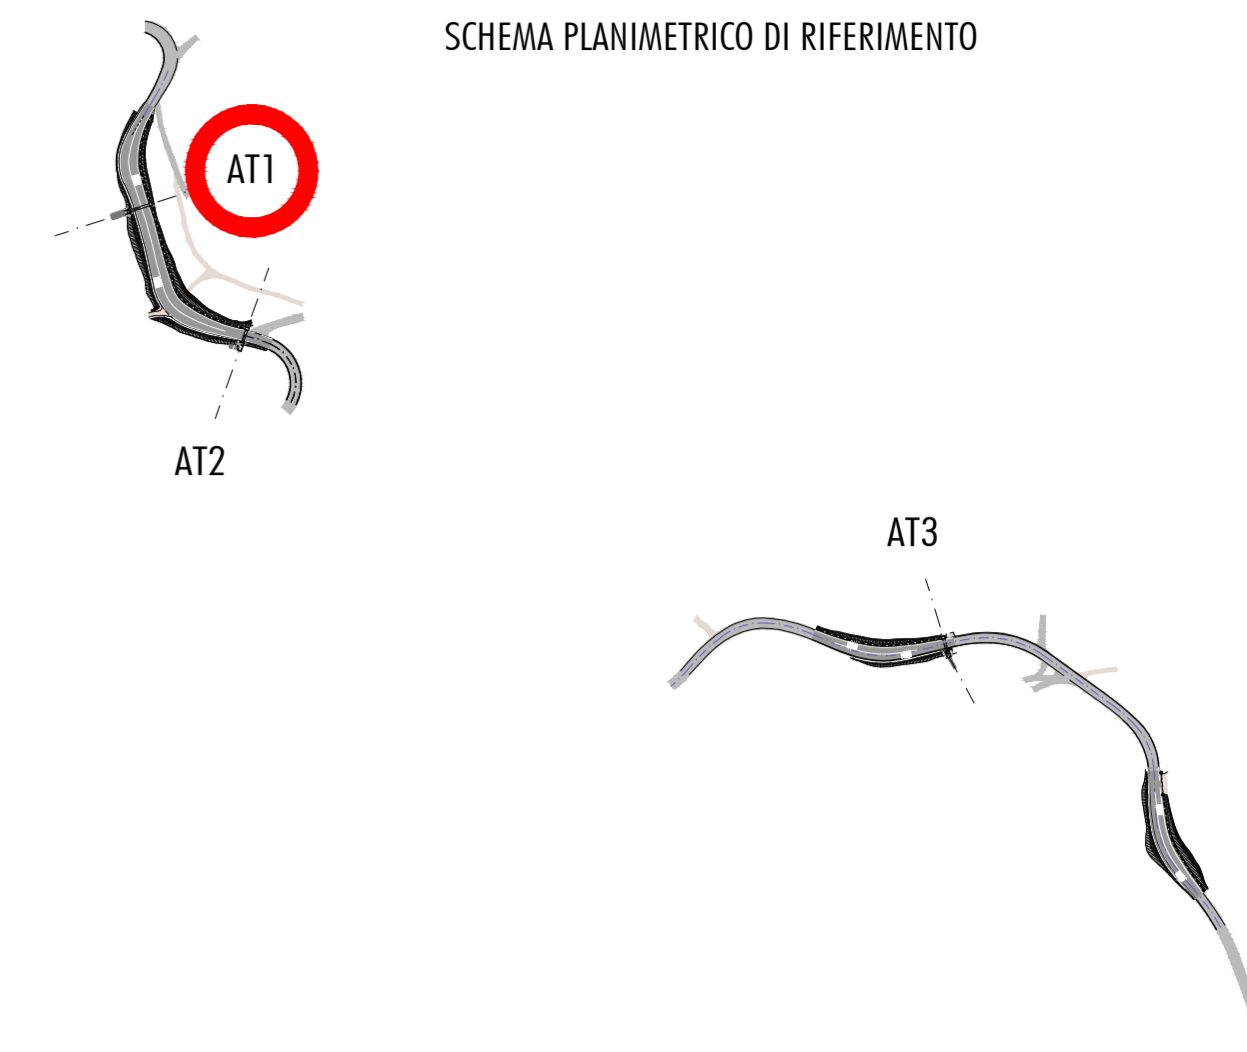

CARATTERISTICHE DELLE STRUTTURE	
VITA NOMINALE: - V _N ≥ 50 ANNI	CONDIZIONI AMBIENTALI: - Ordinarie
PERIODO DI RIFERIMENTO: - V _R ≥ 75 ANNI	CLASSE D'USO III
CARATTERISTICHE DEI MATERIALI	
CALCESTRUZZO MAGRO: - Classe di resistenza: C12/15 - Classe di esposizione ambientale: XC0 - Cemento (UNI-EN-197-1): CEM II	
CALCESTRUZZO (1): - Classe di resistenza: C25/30 - Classe di esposizione ambientale: XC2 - Classe di consistenza: S4 - Diametro max. nominale aggregato: 20mm - Classe di contenuto cloruri: Cl 0.20 - Cemento (UNI-EN-197-1): CEM III, CEM IV	
ACCIAIO PER C.A.: - B450C	
(1) Calcestruzzo a prestazione garantita conforme alle norme UNI 11104:2004 (UNI EN 206-1)	
ACCIAIO PER CARPENTERIA METALLICA - GRIGLIATI: - S235JR	
PRESCRIZIONI	
COPRIFERRI: - Manufatti idraulici 4,5=3.5+1.0 cm	



S.P. 359R DI SALSOMAGGIORE E BARDI - RIQUALIFICA FUNZIONALE E MIGLIORAMENTO DEL TRATTO STRADALE TRA BEDONIA E LOC. MONTEVACA
INTERVENTI INDIVIDUATI TRA IL KM 88+000 ED IL KM 90+000

**INTERVENTI PUNTUALI DI MESSA IN SICUREZZA
DELLA CARREGGIATA STRADALE ALLA PROGRESSIVA MEDIA
KM 88+000
CUP D33D19000120003**

PROGETTO ESECUTIVO

IL RESPONSABILE DEL PROCEDIMENTO ARCH. GLORIA RESTEGHINI

RESPONSABILE DEL SERVIZIO VIABILITÀ E INFRASTRUTTURE ING. GIANPAOLO MONTEVERDI

PROGETTISTI
ING. FILIPPO VIAO
ARCH. SERGIO BECCARELLI
ING. PAOLO CORCHIA



DESCRIZIONE:
PROGETTO STRADALE
INTERVENTO ALLA PROGRESSIVA MEDIA KM 88+000
OPERE DI ATTRAVERSAMENTO IDRAULICO - AT1

TAV. N°:
PE.03.02.08.01

SCALA:
1:50 - 1:20

DATA:
GIUGNO 2020

REVISIONE: DATA: OGGETTO: