


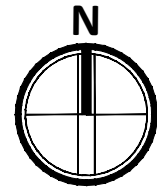


# PIANO PARTICELLARE D'ESPROPRIO

SCALA 1: 2000



## LEGENDA

-  AREE OCCUPAZIONE PERMANENTE
-  AREE OCCUPAZIONE TEMPORANEA

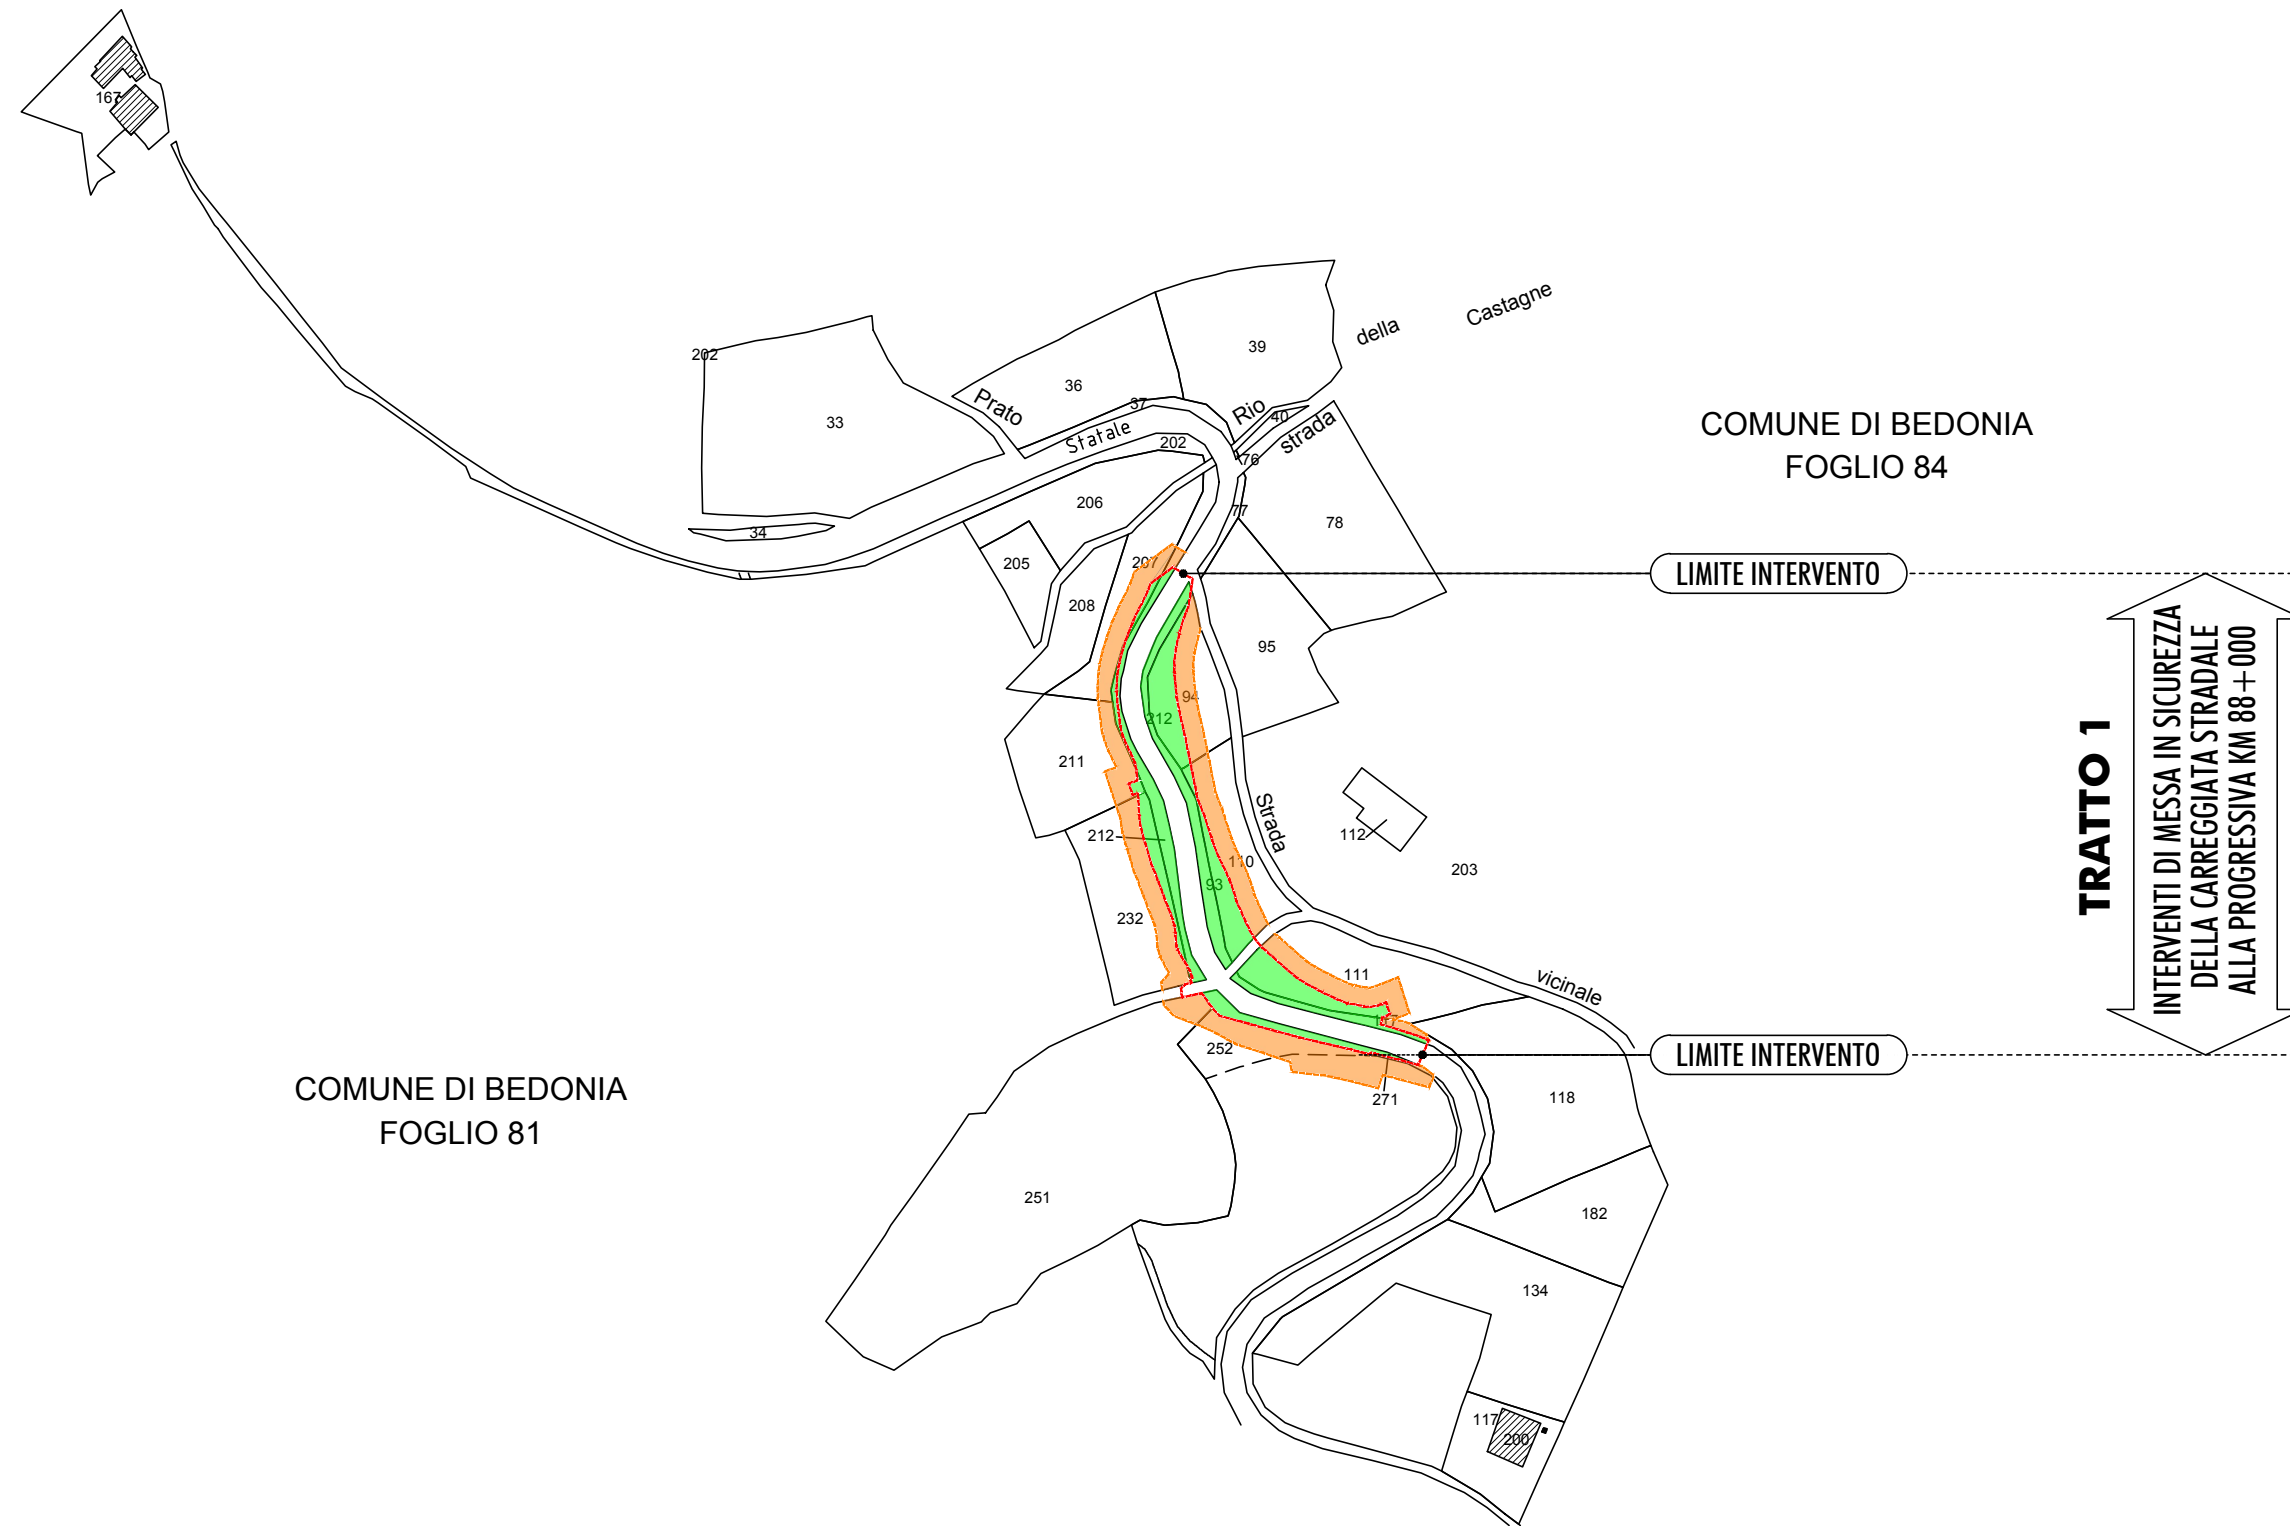

PROVINCIA DI PARMA

S.P. 359R DI SALSOMAGGIORE E BARDI - RIQUALIFICA FUNZIONALE E MIGLIORAMENTO DEL TRATTO STRADALE TRA BEDONIA E LOC. MONTEVACA

INTERVENTI INDIVIDUATI TRA IL KM 88+000 ED IL KM 90+000

## INTERVENTI PUNTUALI DI MESSA IN SICUREZZA DELLA CARREGGIATA STRADALE ALLA PROGRESSIVA MEDIA KM 88+000

CUP D33D19000120003

### PROGETTO ESECUTIVO

IL RESPONSABILE DEL PROCEDIMENTO

ARCH. GLORIA RESTEGHINI

RESPONSABILE DEL SERVIZIO VIABILITÀ E INFRASTRUTTURE

ING. GIANPAOLO MONTEVERDI

PROGETTISTI

ING. FILIPPO VIARO  
ARCH. SERGIO BECCARELLI  
ING. PAOLO CORCHIA



DESCRIZIONE:  
ELABORATI CATASTALI  
INTERVENTO ALLA PROGRESSIVA KM 88+000  
PIANO PARTICELLARE D'ESPROPRIO

TAV. N°:  
PE.05.02

SCALA:  
1:2000

DATA:  
GIUGNO 2020

REVISIONE: DATA: OGGETTO: