




**PROVINCIA DI PARMA**  
**SERVIZIO VIABILITA' E INFRASTRUTTURE**  
**- TRASPORTI ECCEZIONALI - ESPROPRI - EDILIZIA SCOLASTICA -**  
**MANUTENZIONE DEL PATRIMONIO**

**RIPRISTINO, CONSOLIDAMENTO E MESSA IN SICUREZZA  
DELLE STRADE PROVINCIALI CON FINANZIAMENTO STATALE  
(MINISTERO INFRASTRUTTURE E TRASPORTI - D.M. 49/2018):  
SETTORE MONTAGNA OVEST. ANNO 2021.**

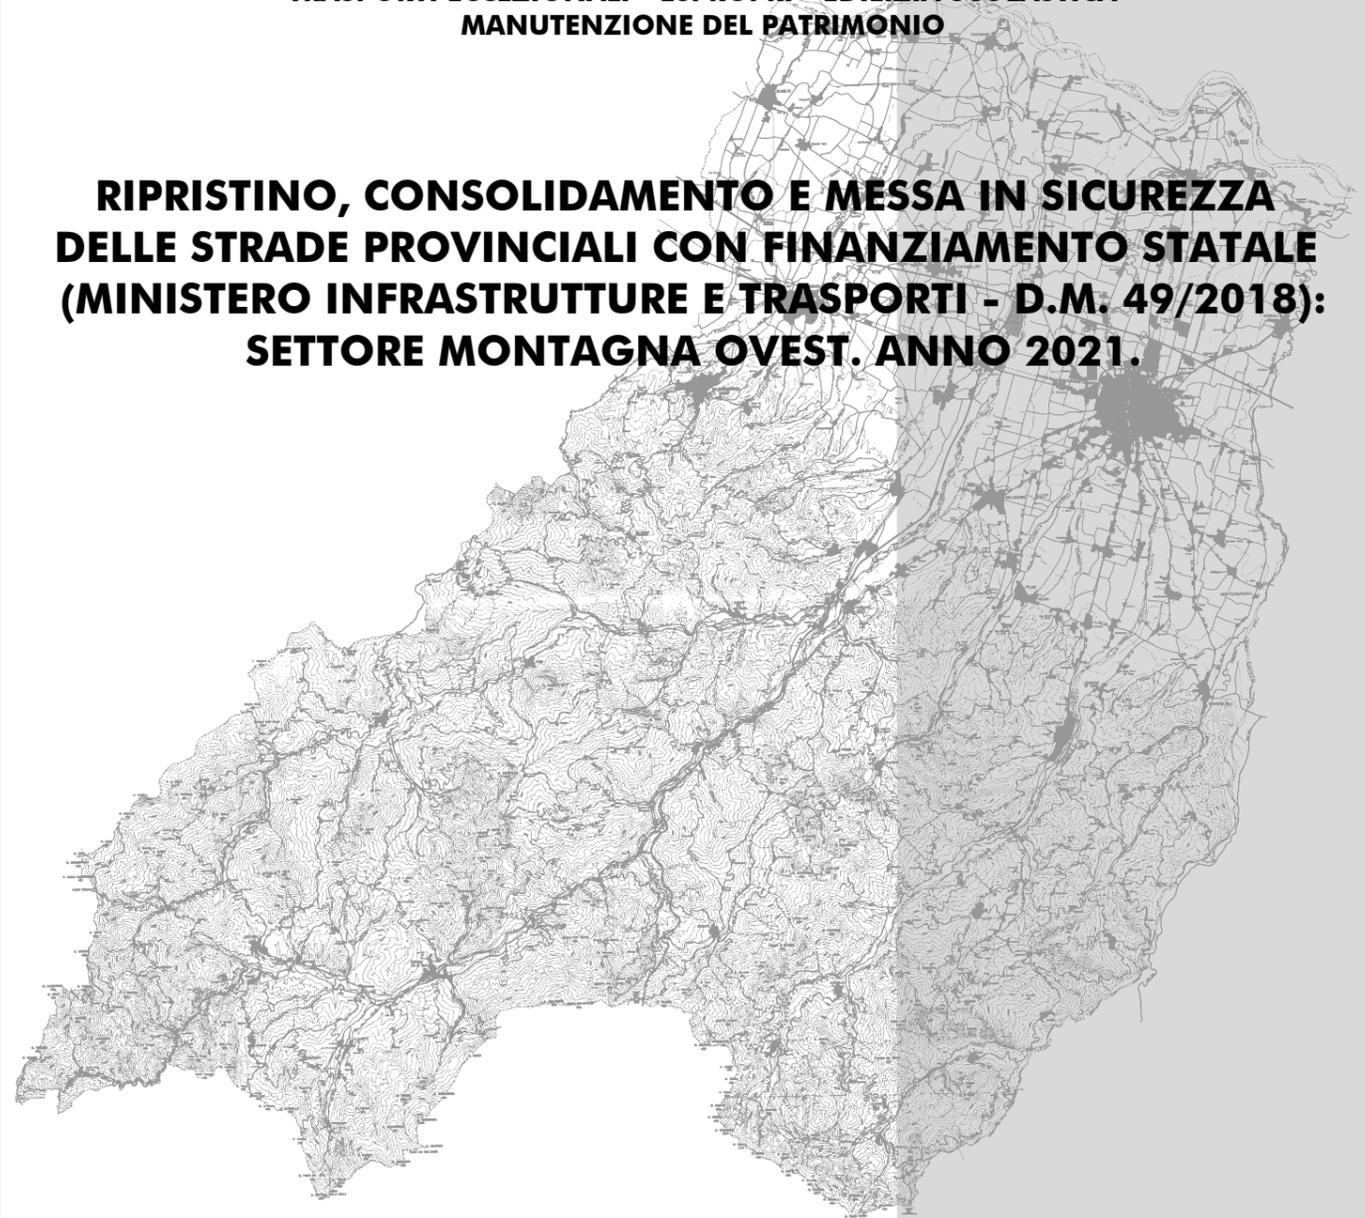

**PROGETTO DEFINITIVO-ESECUTIVO**

DESCRIZIONE	ELABORATO
<b>PLANIMETRIE: TRATTI DI INTERVENTO</b>	<b>7</b>


SCALA	DATA
-	<b>GENNAIO 2021</b>



Il Responsabile del Servizio  
Ing. Gianpaolo Monteverdi



Il Responsabile del Procedimento  
Arch. Gloria Resteghini



Il Progettista  
Geom. Antonio Mesti



Il Coordinatore  
Geom. Antonio Mesti


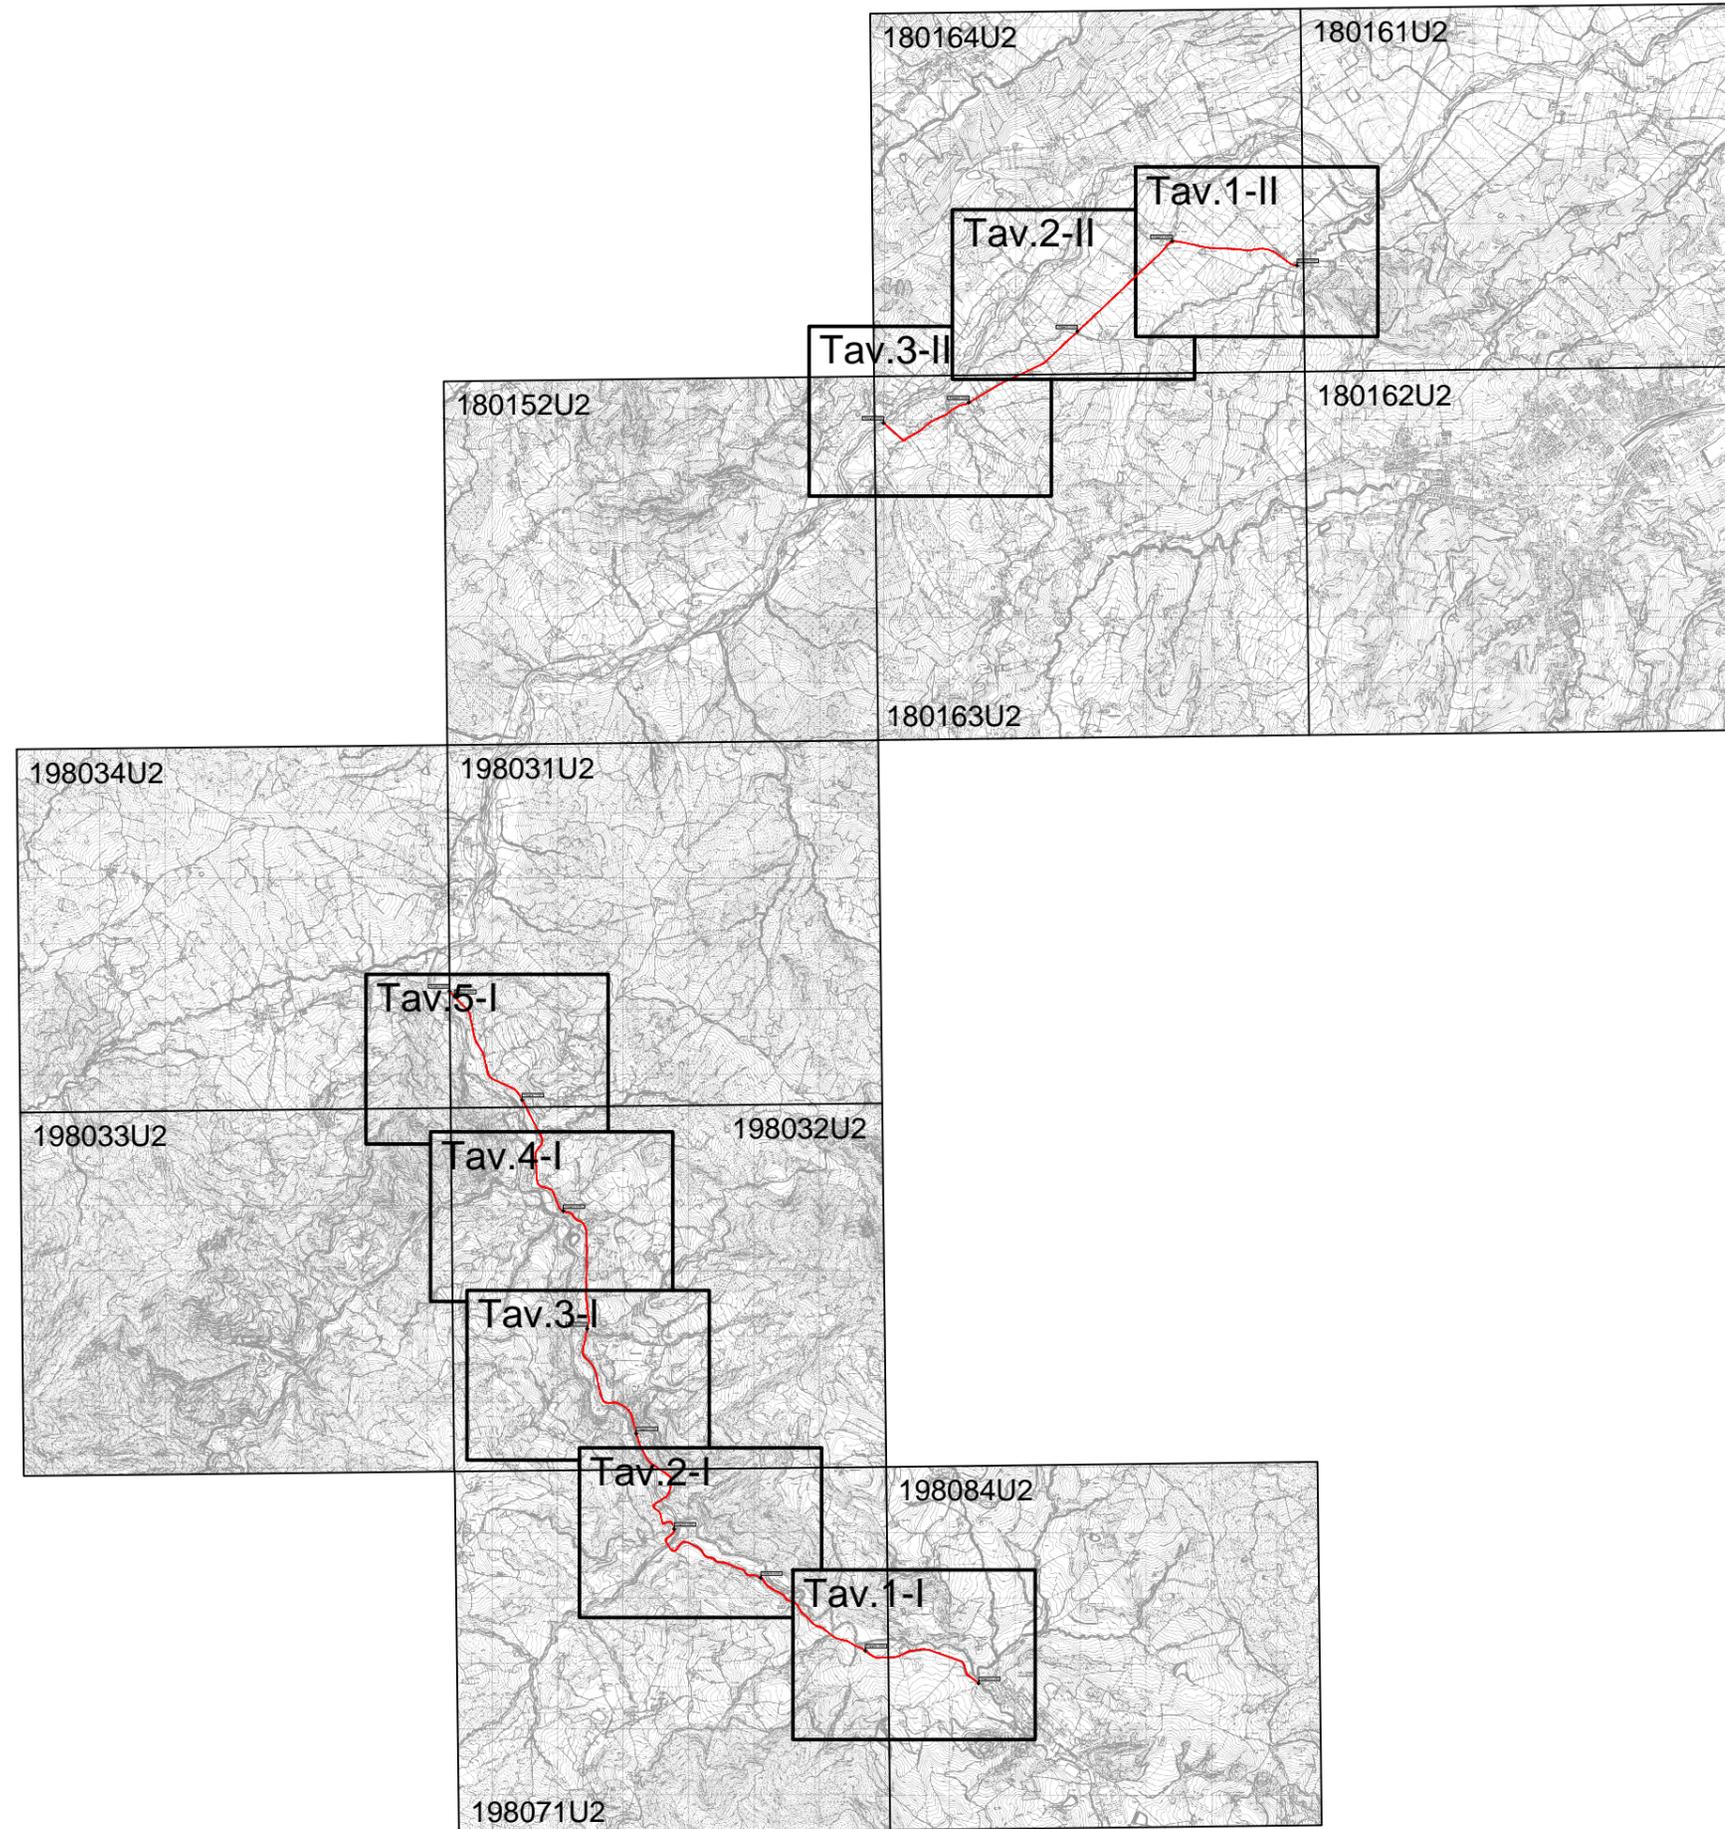


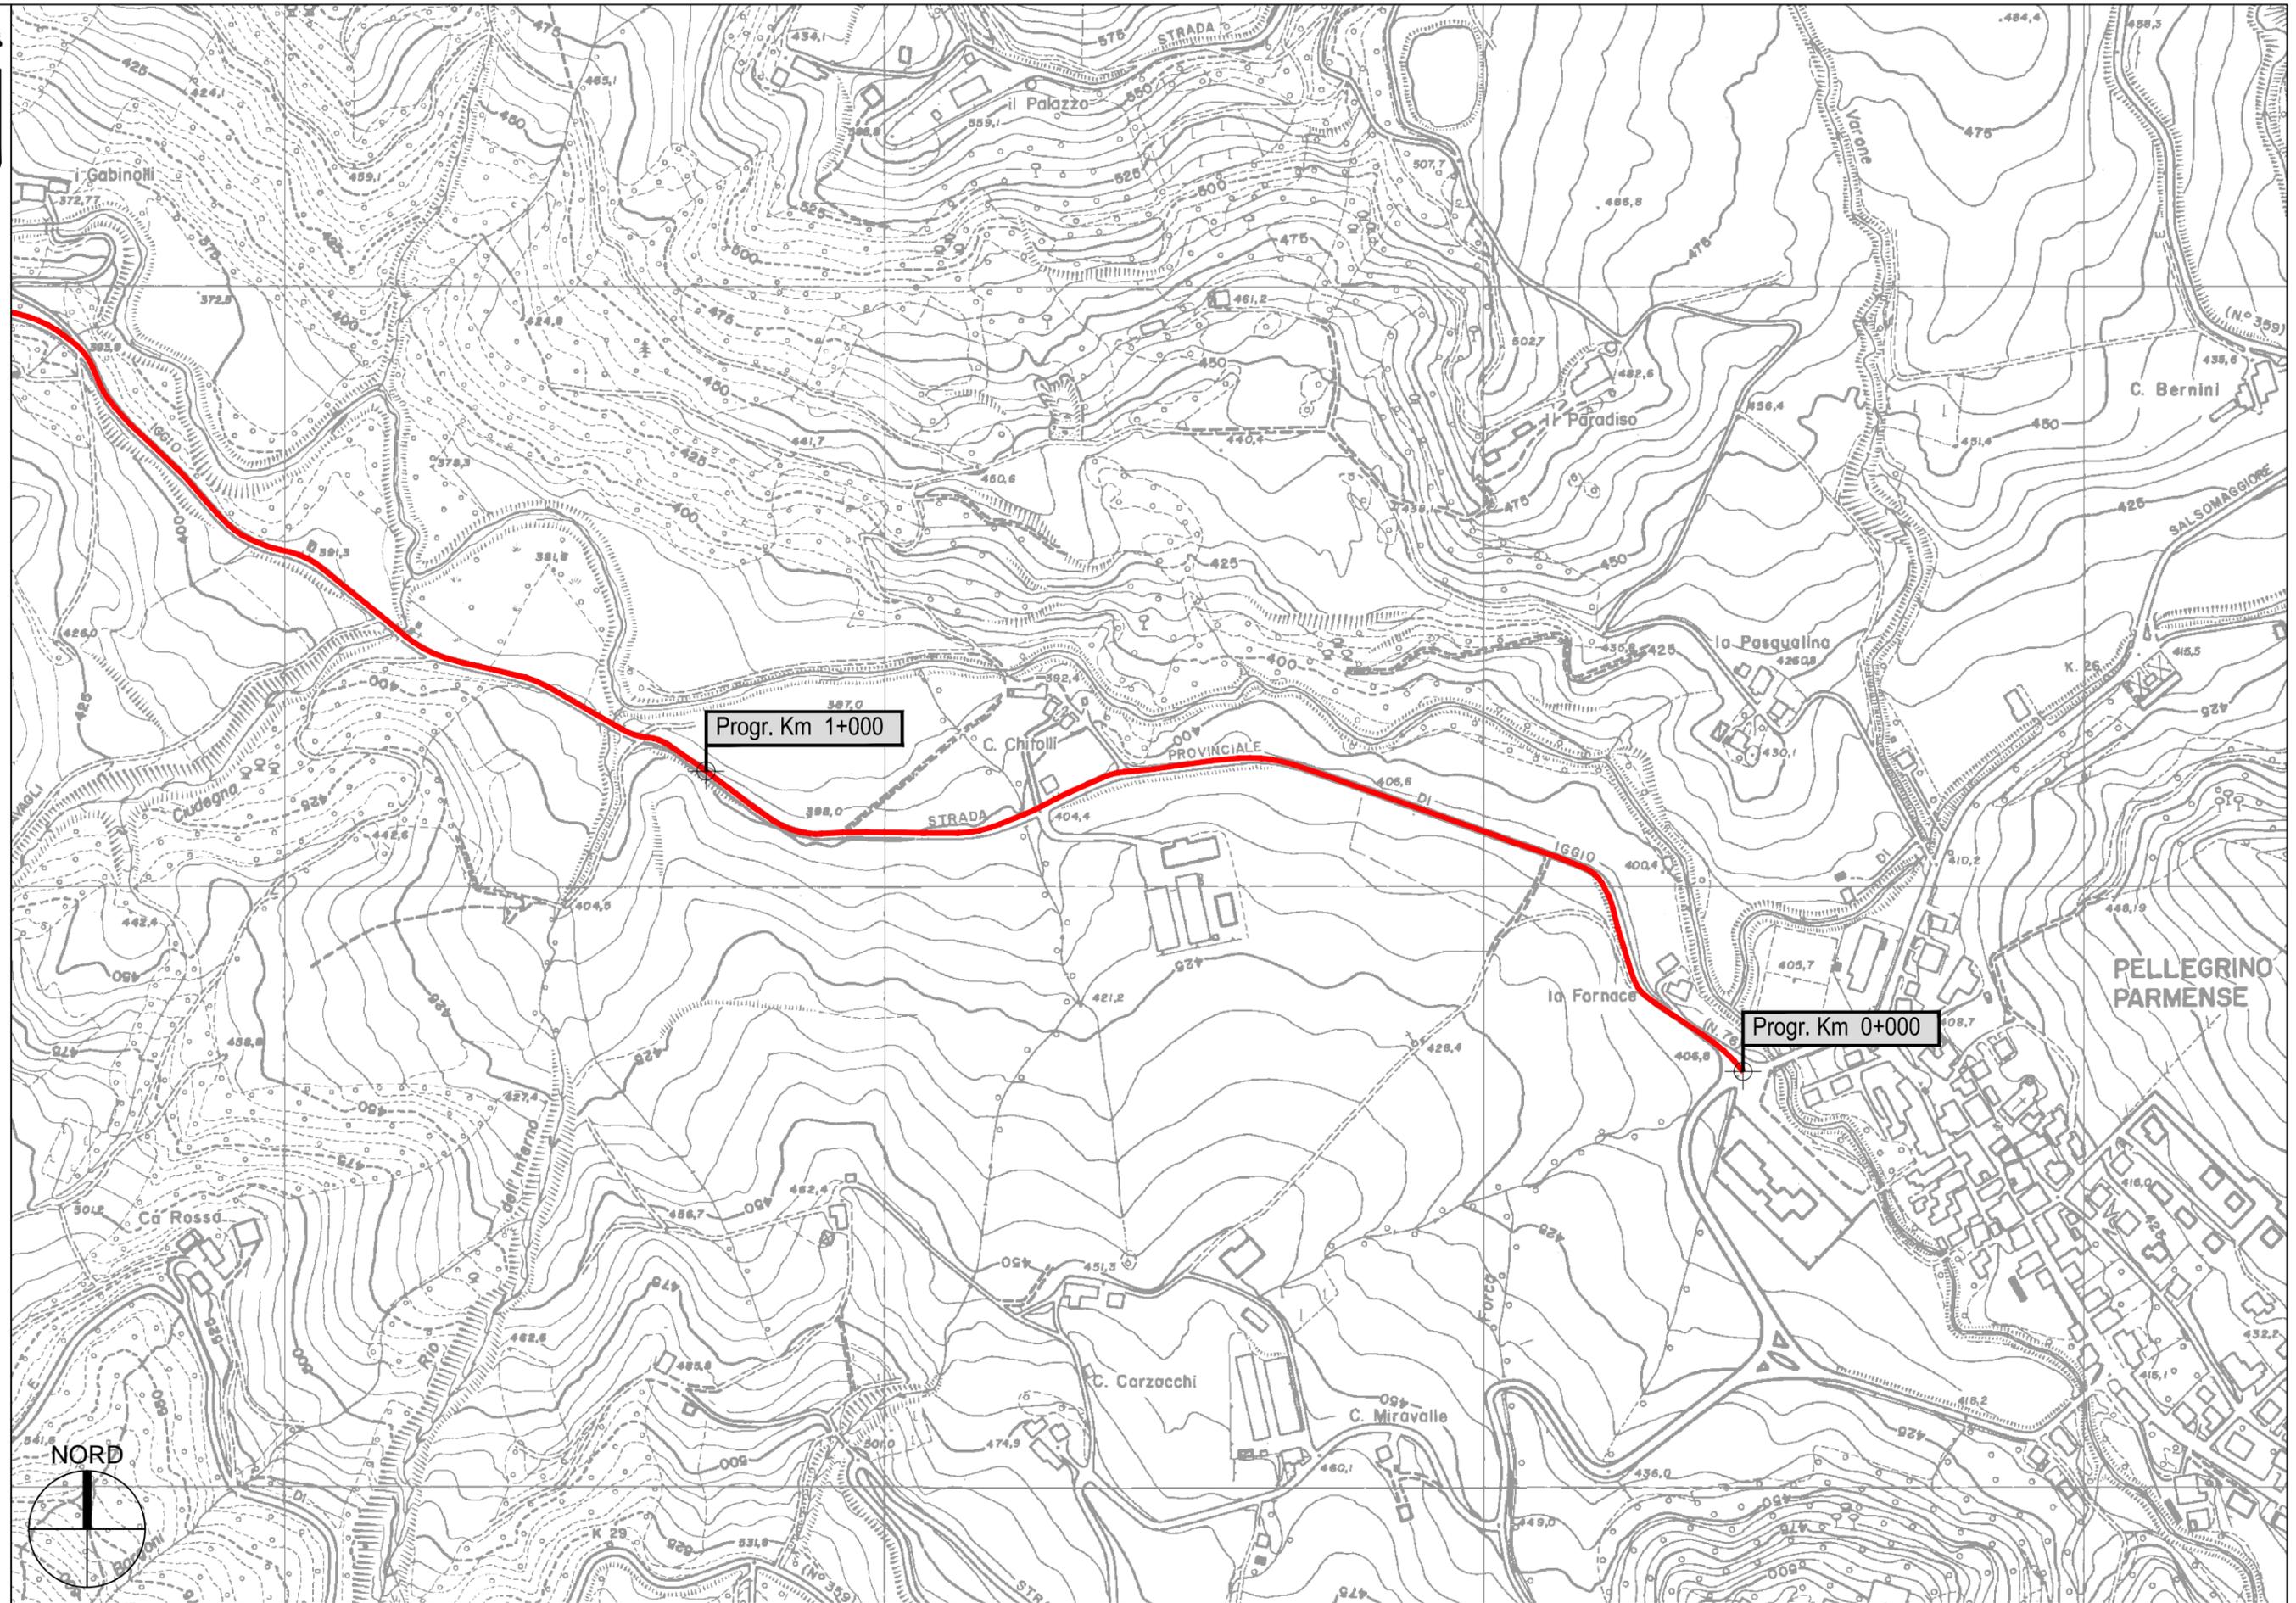
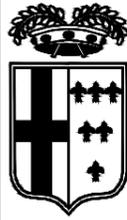


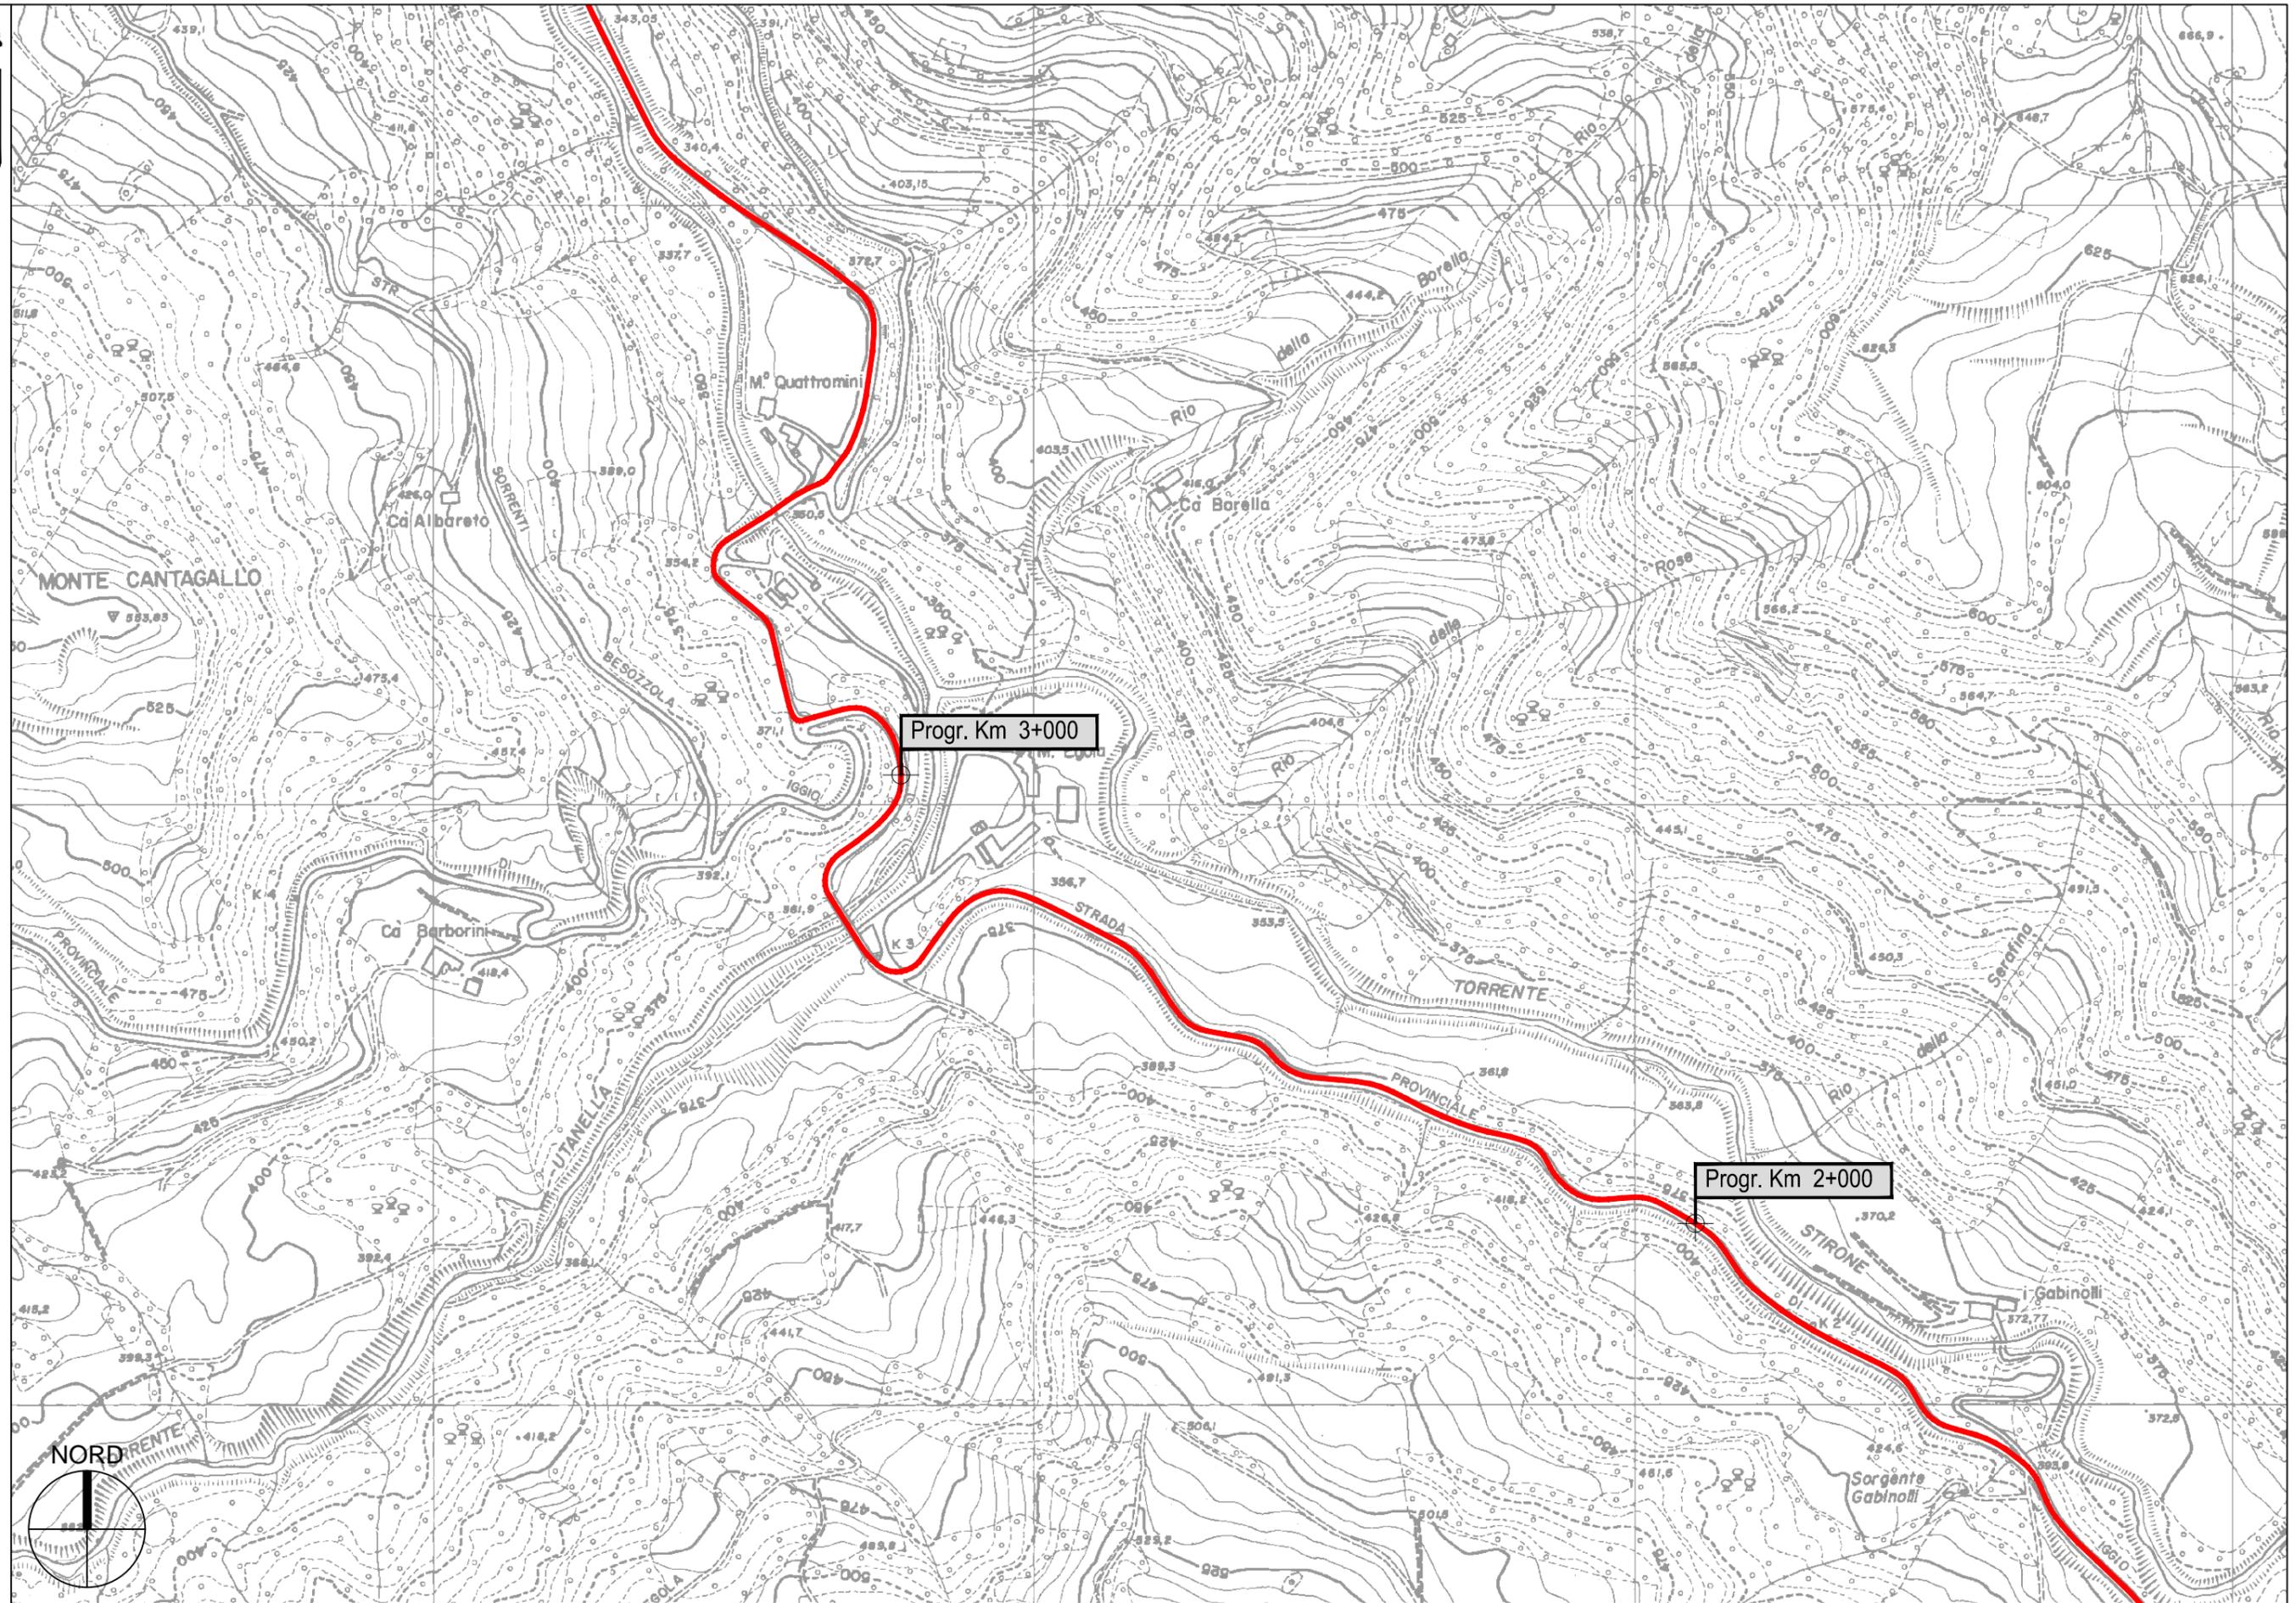
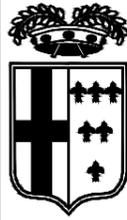


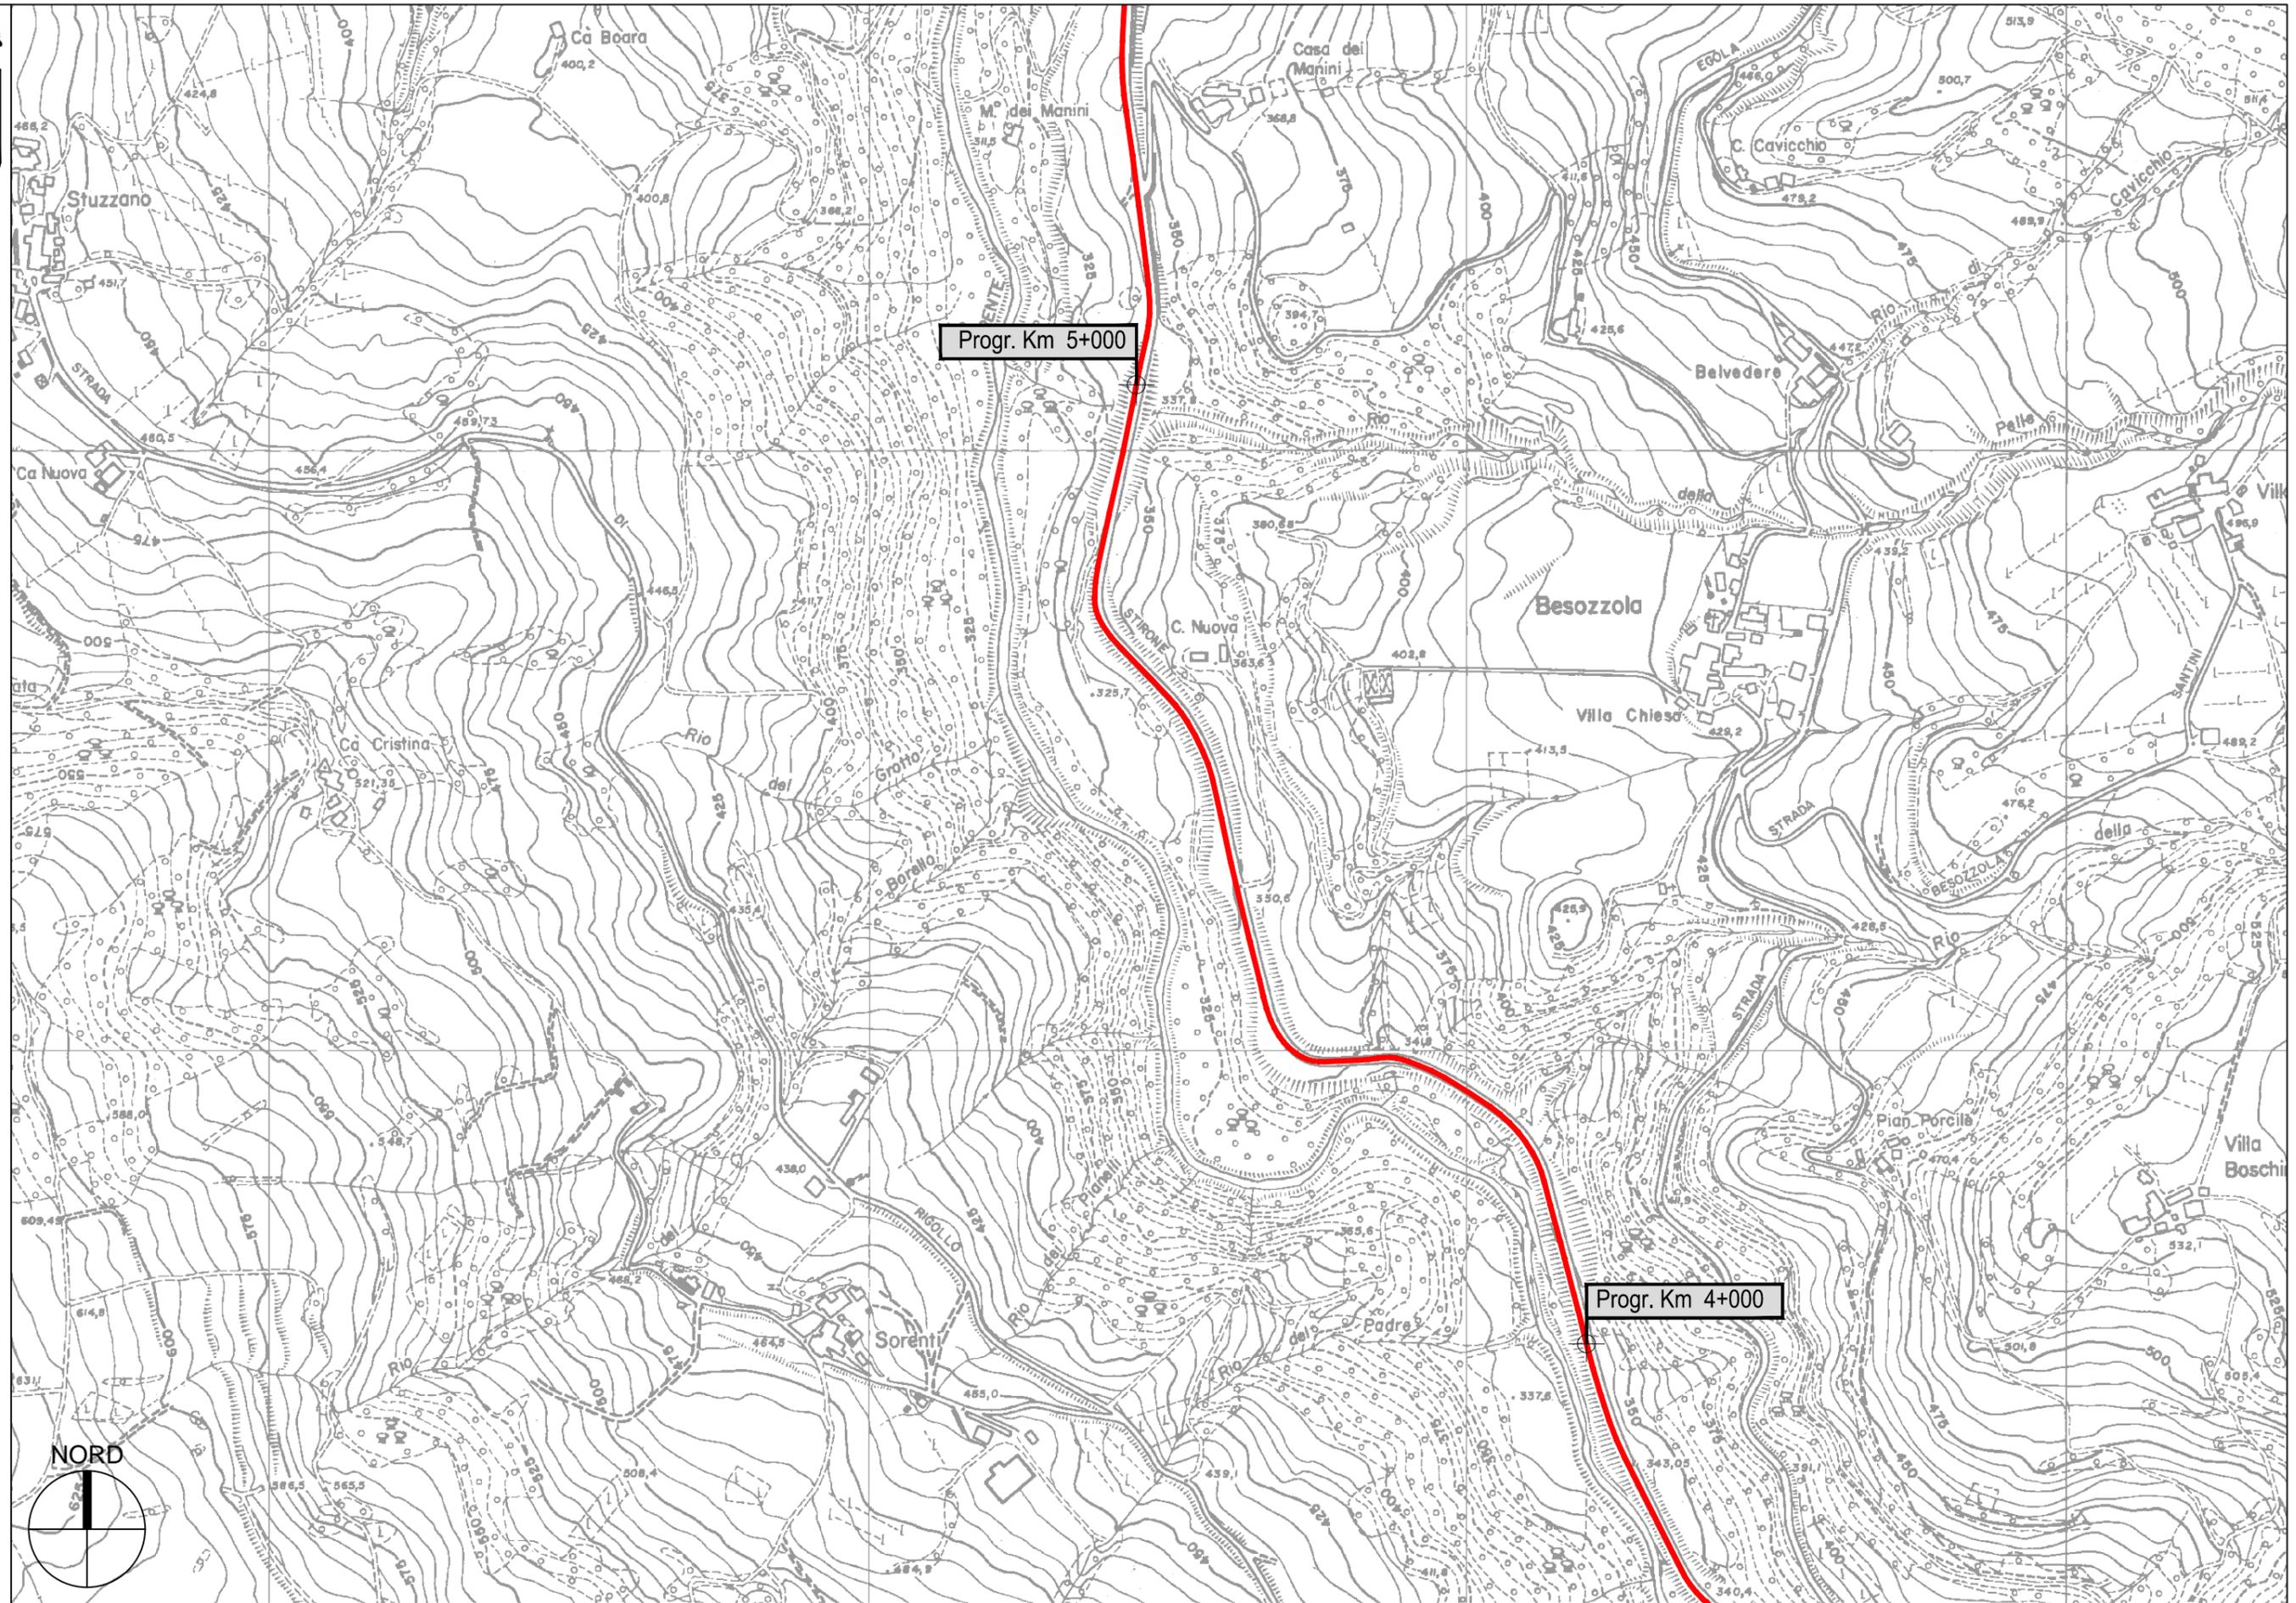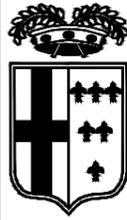


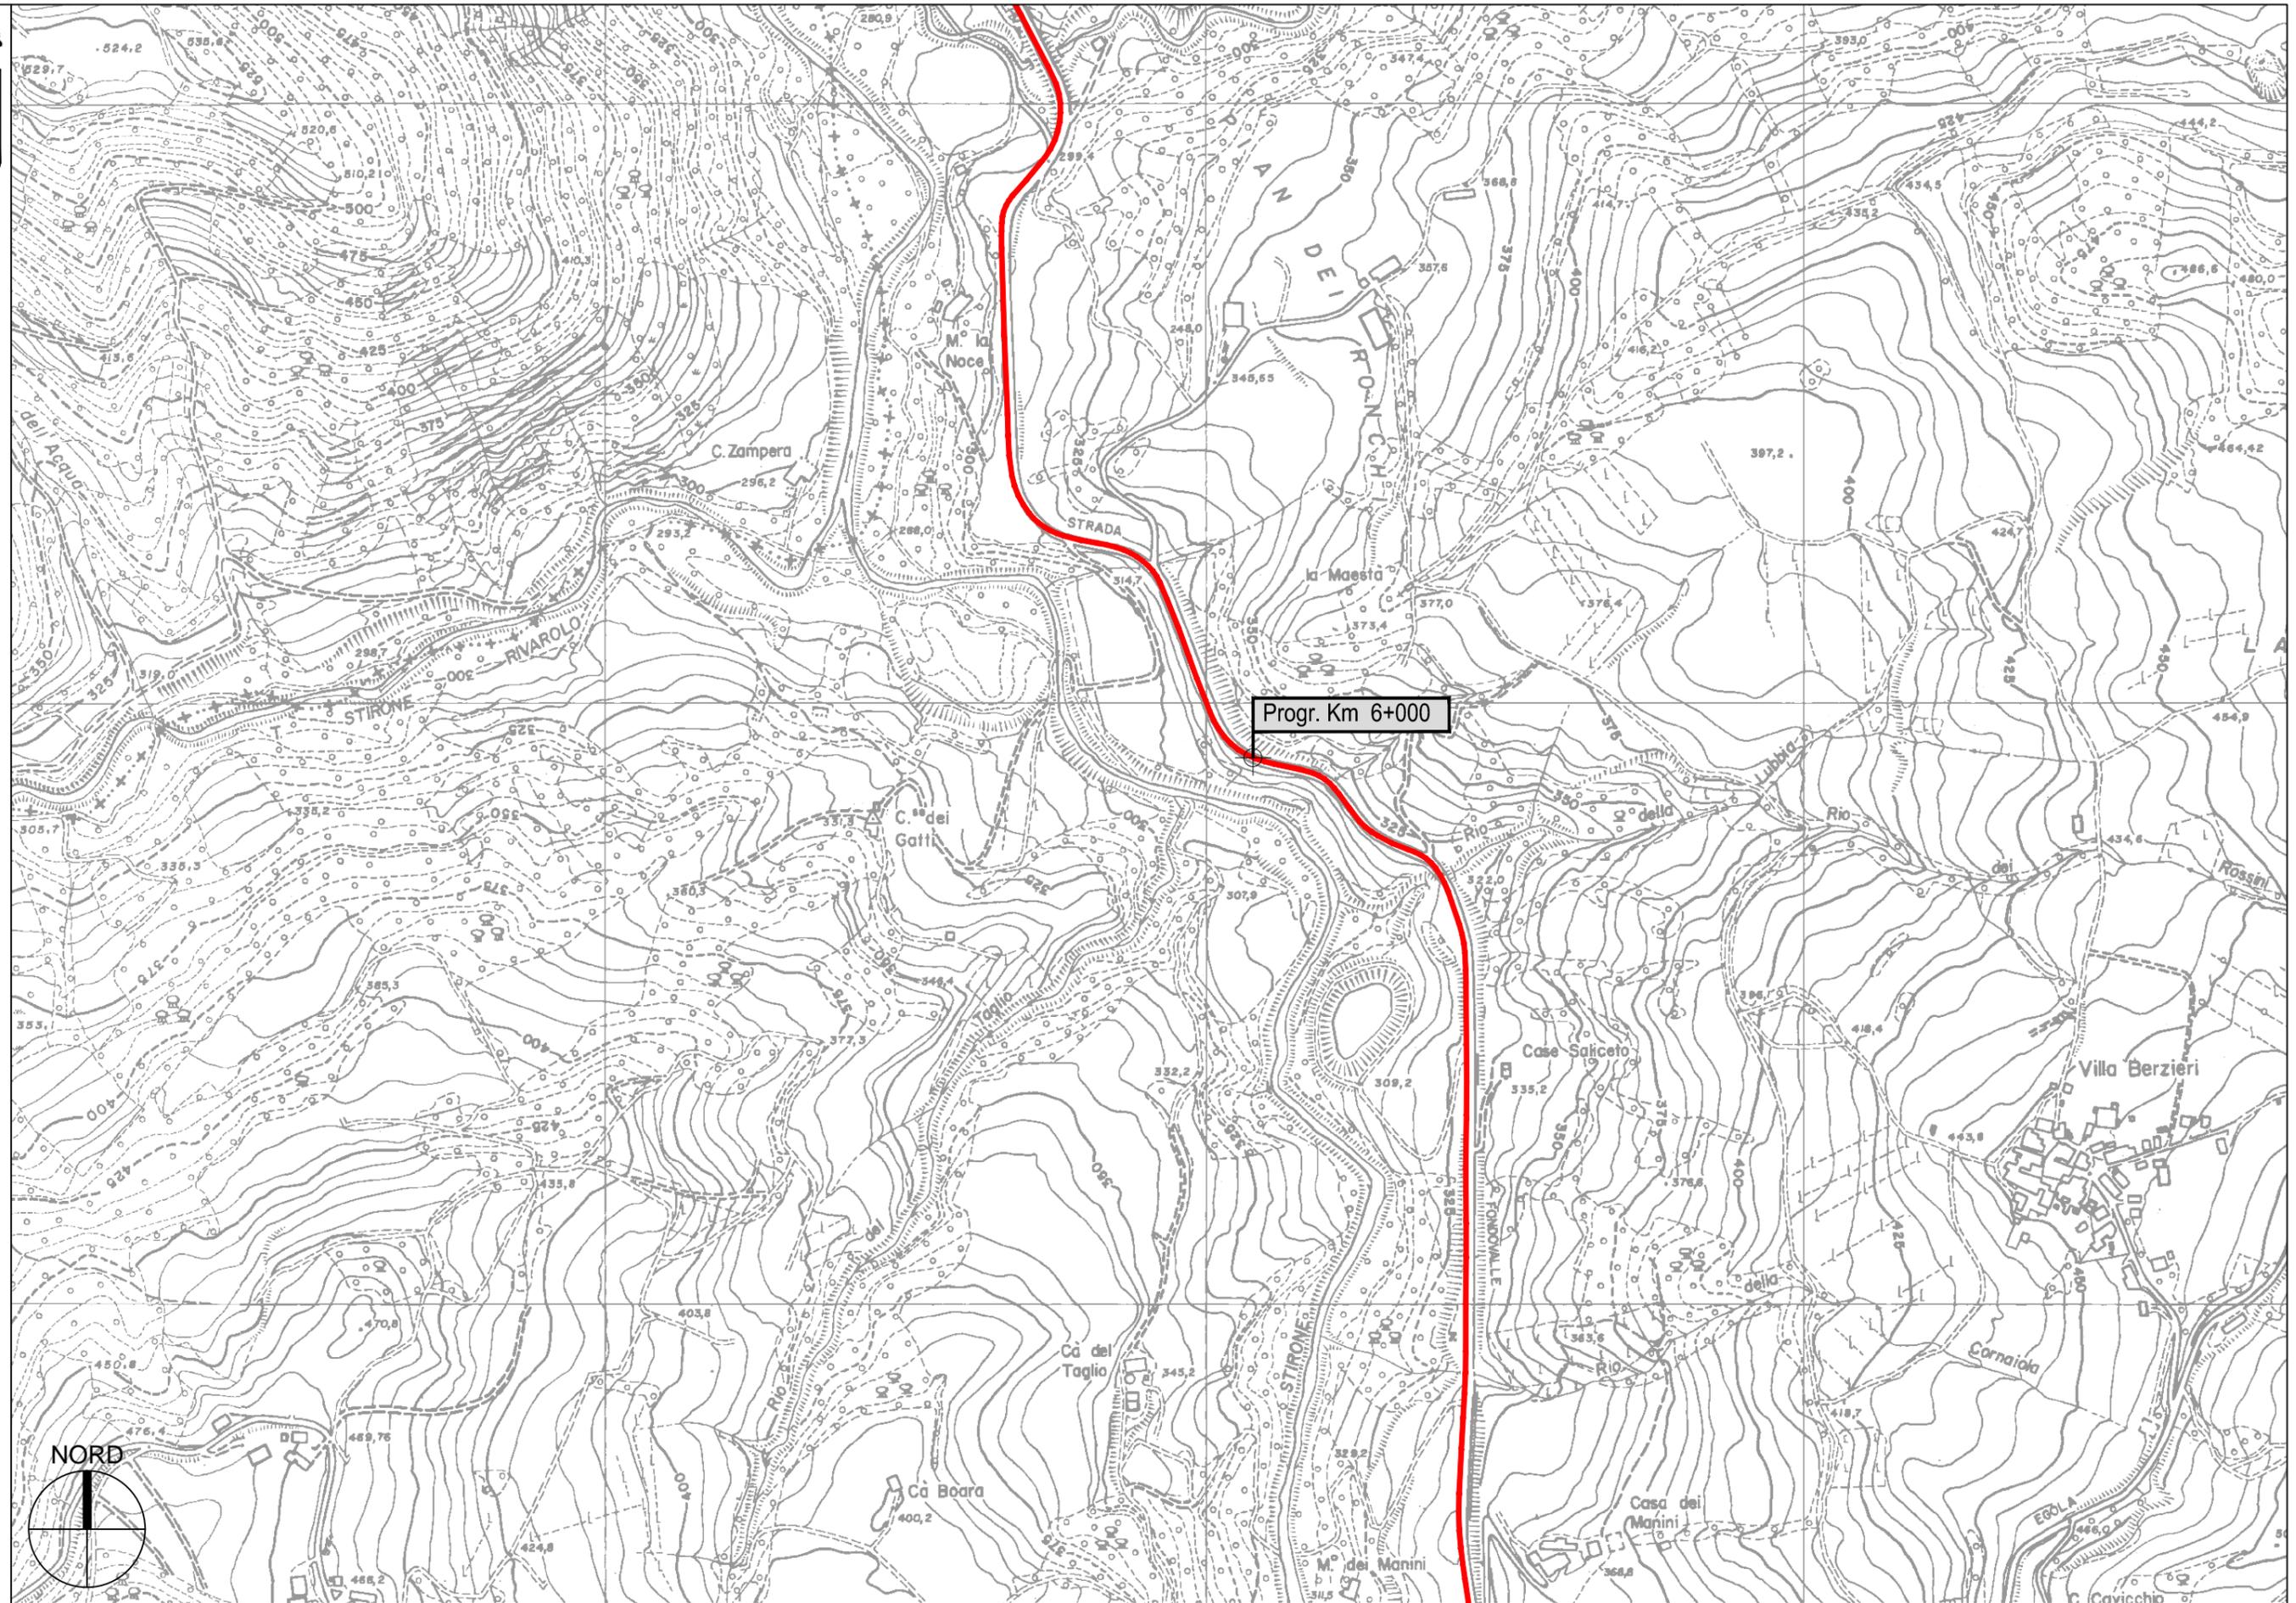
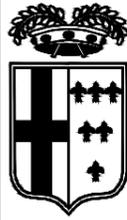


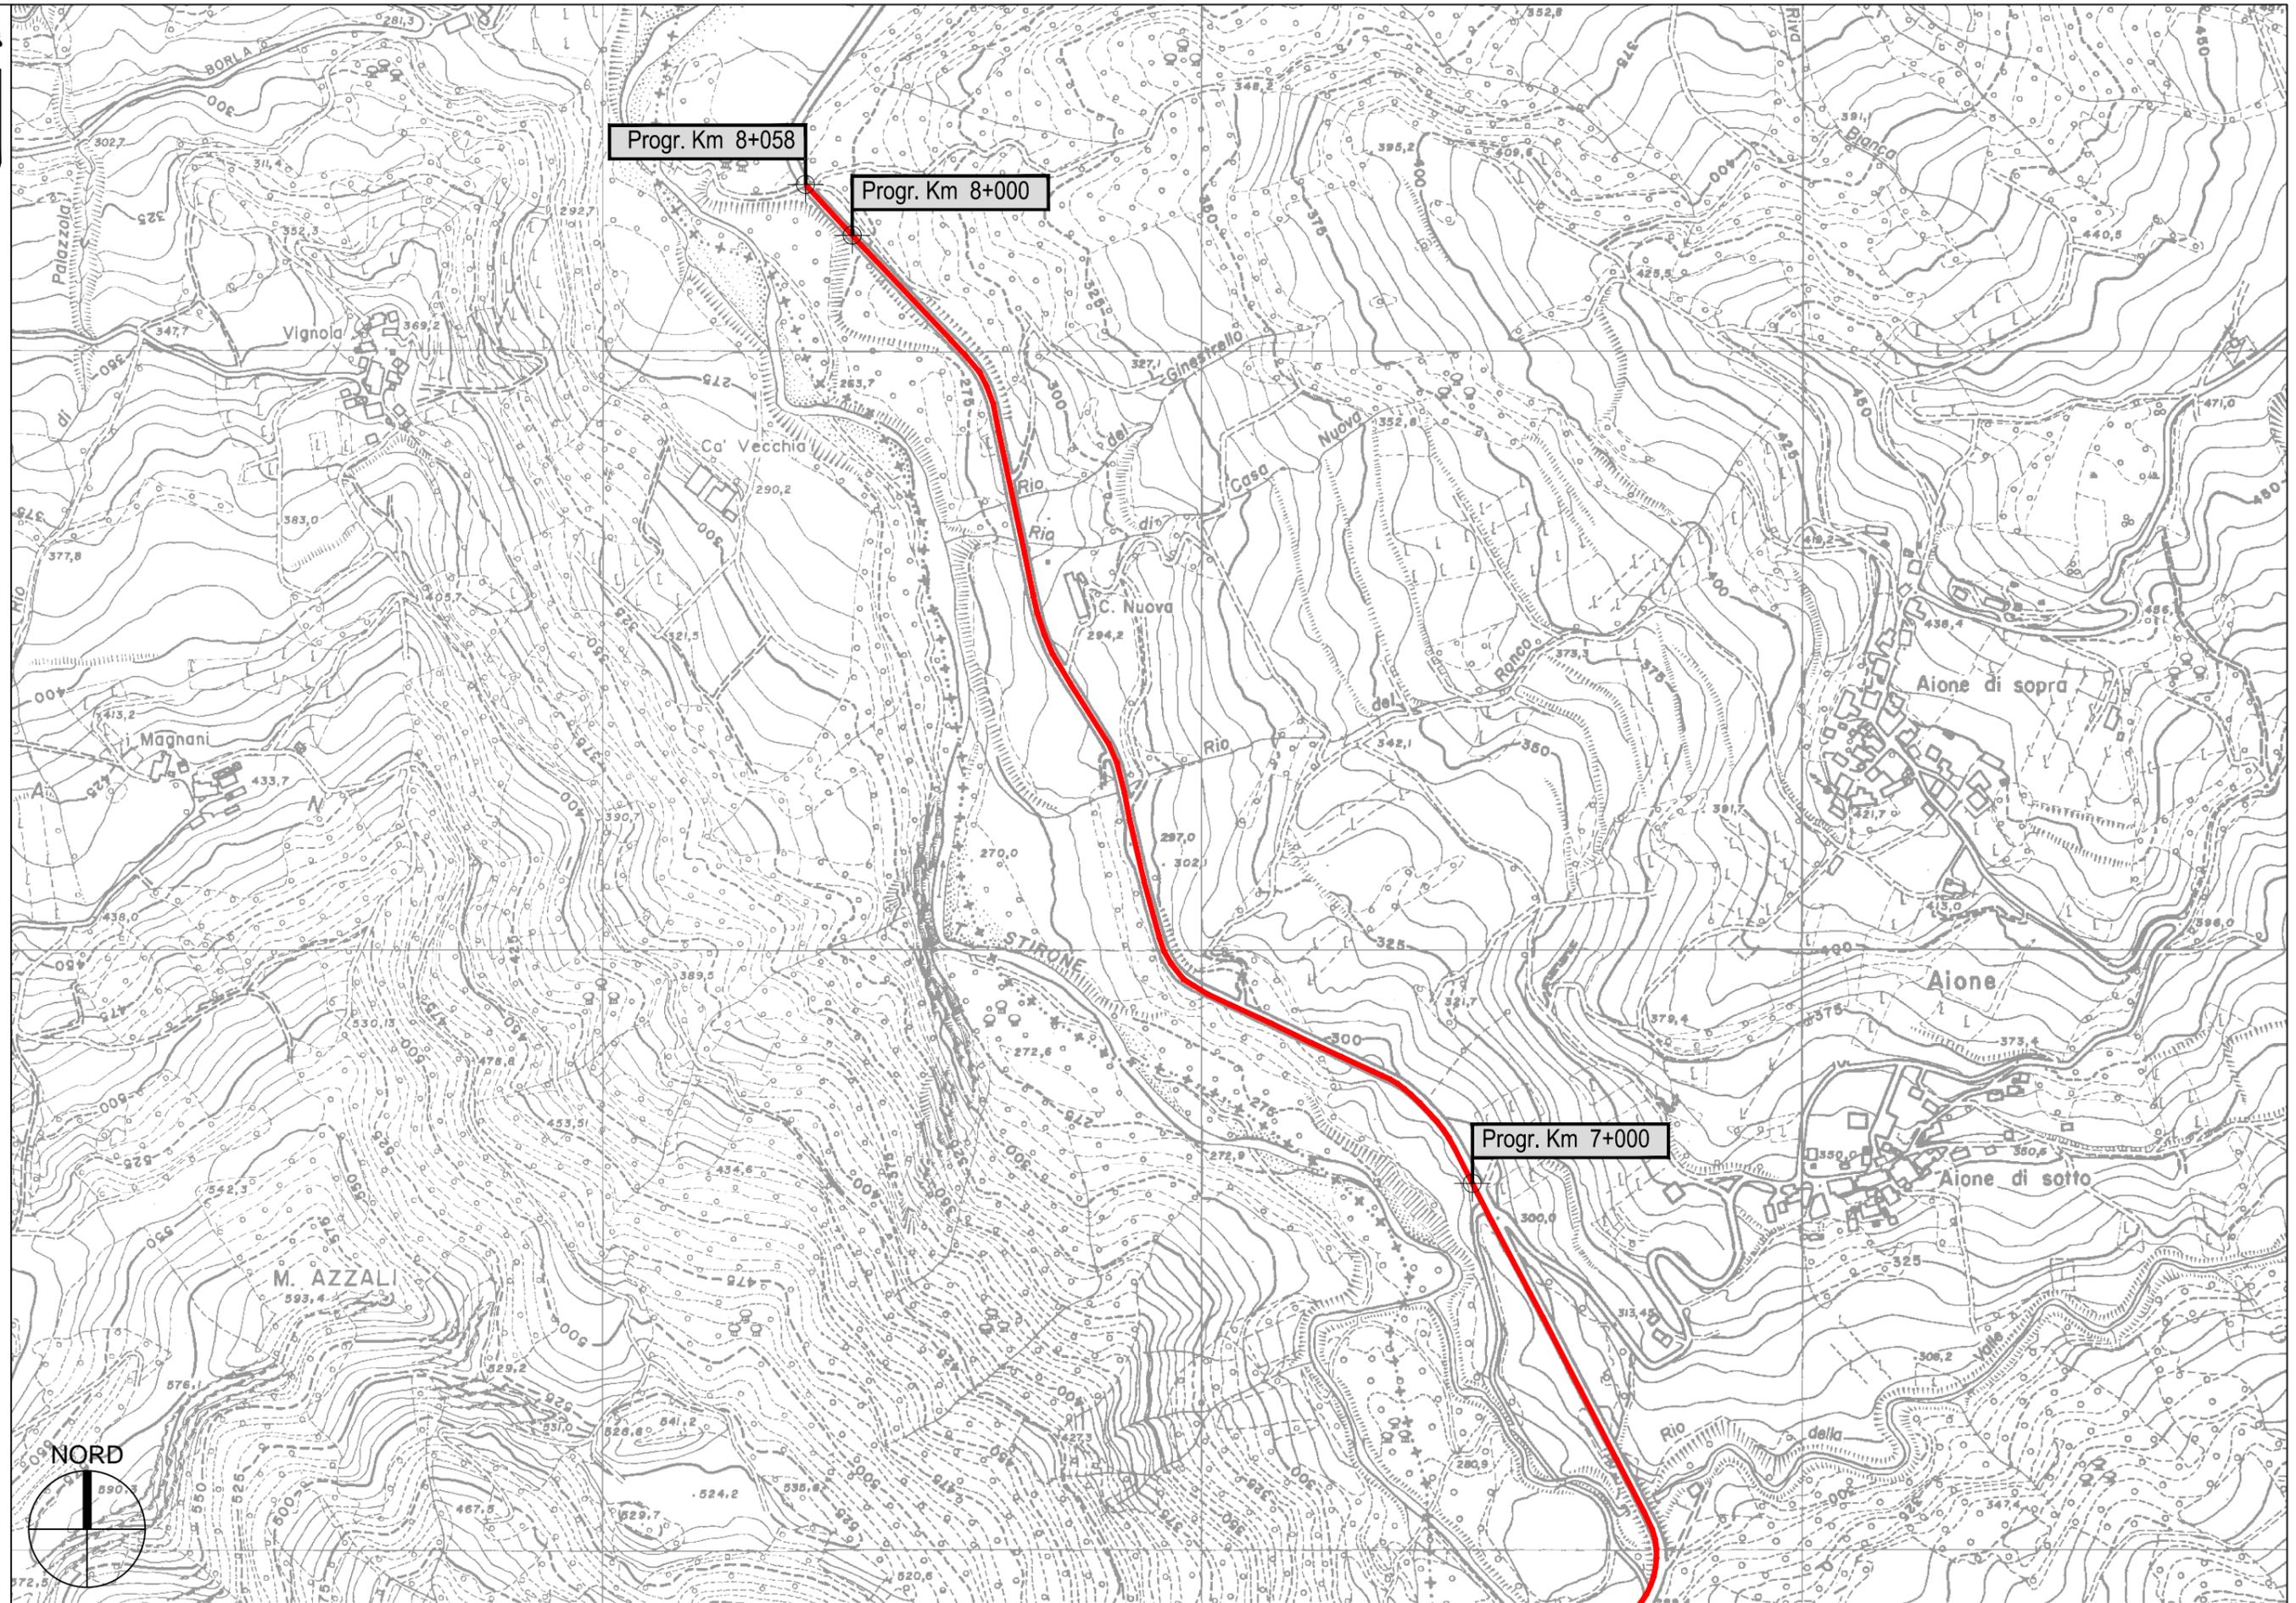
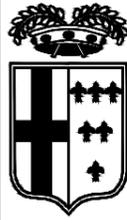


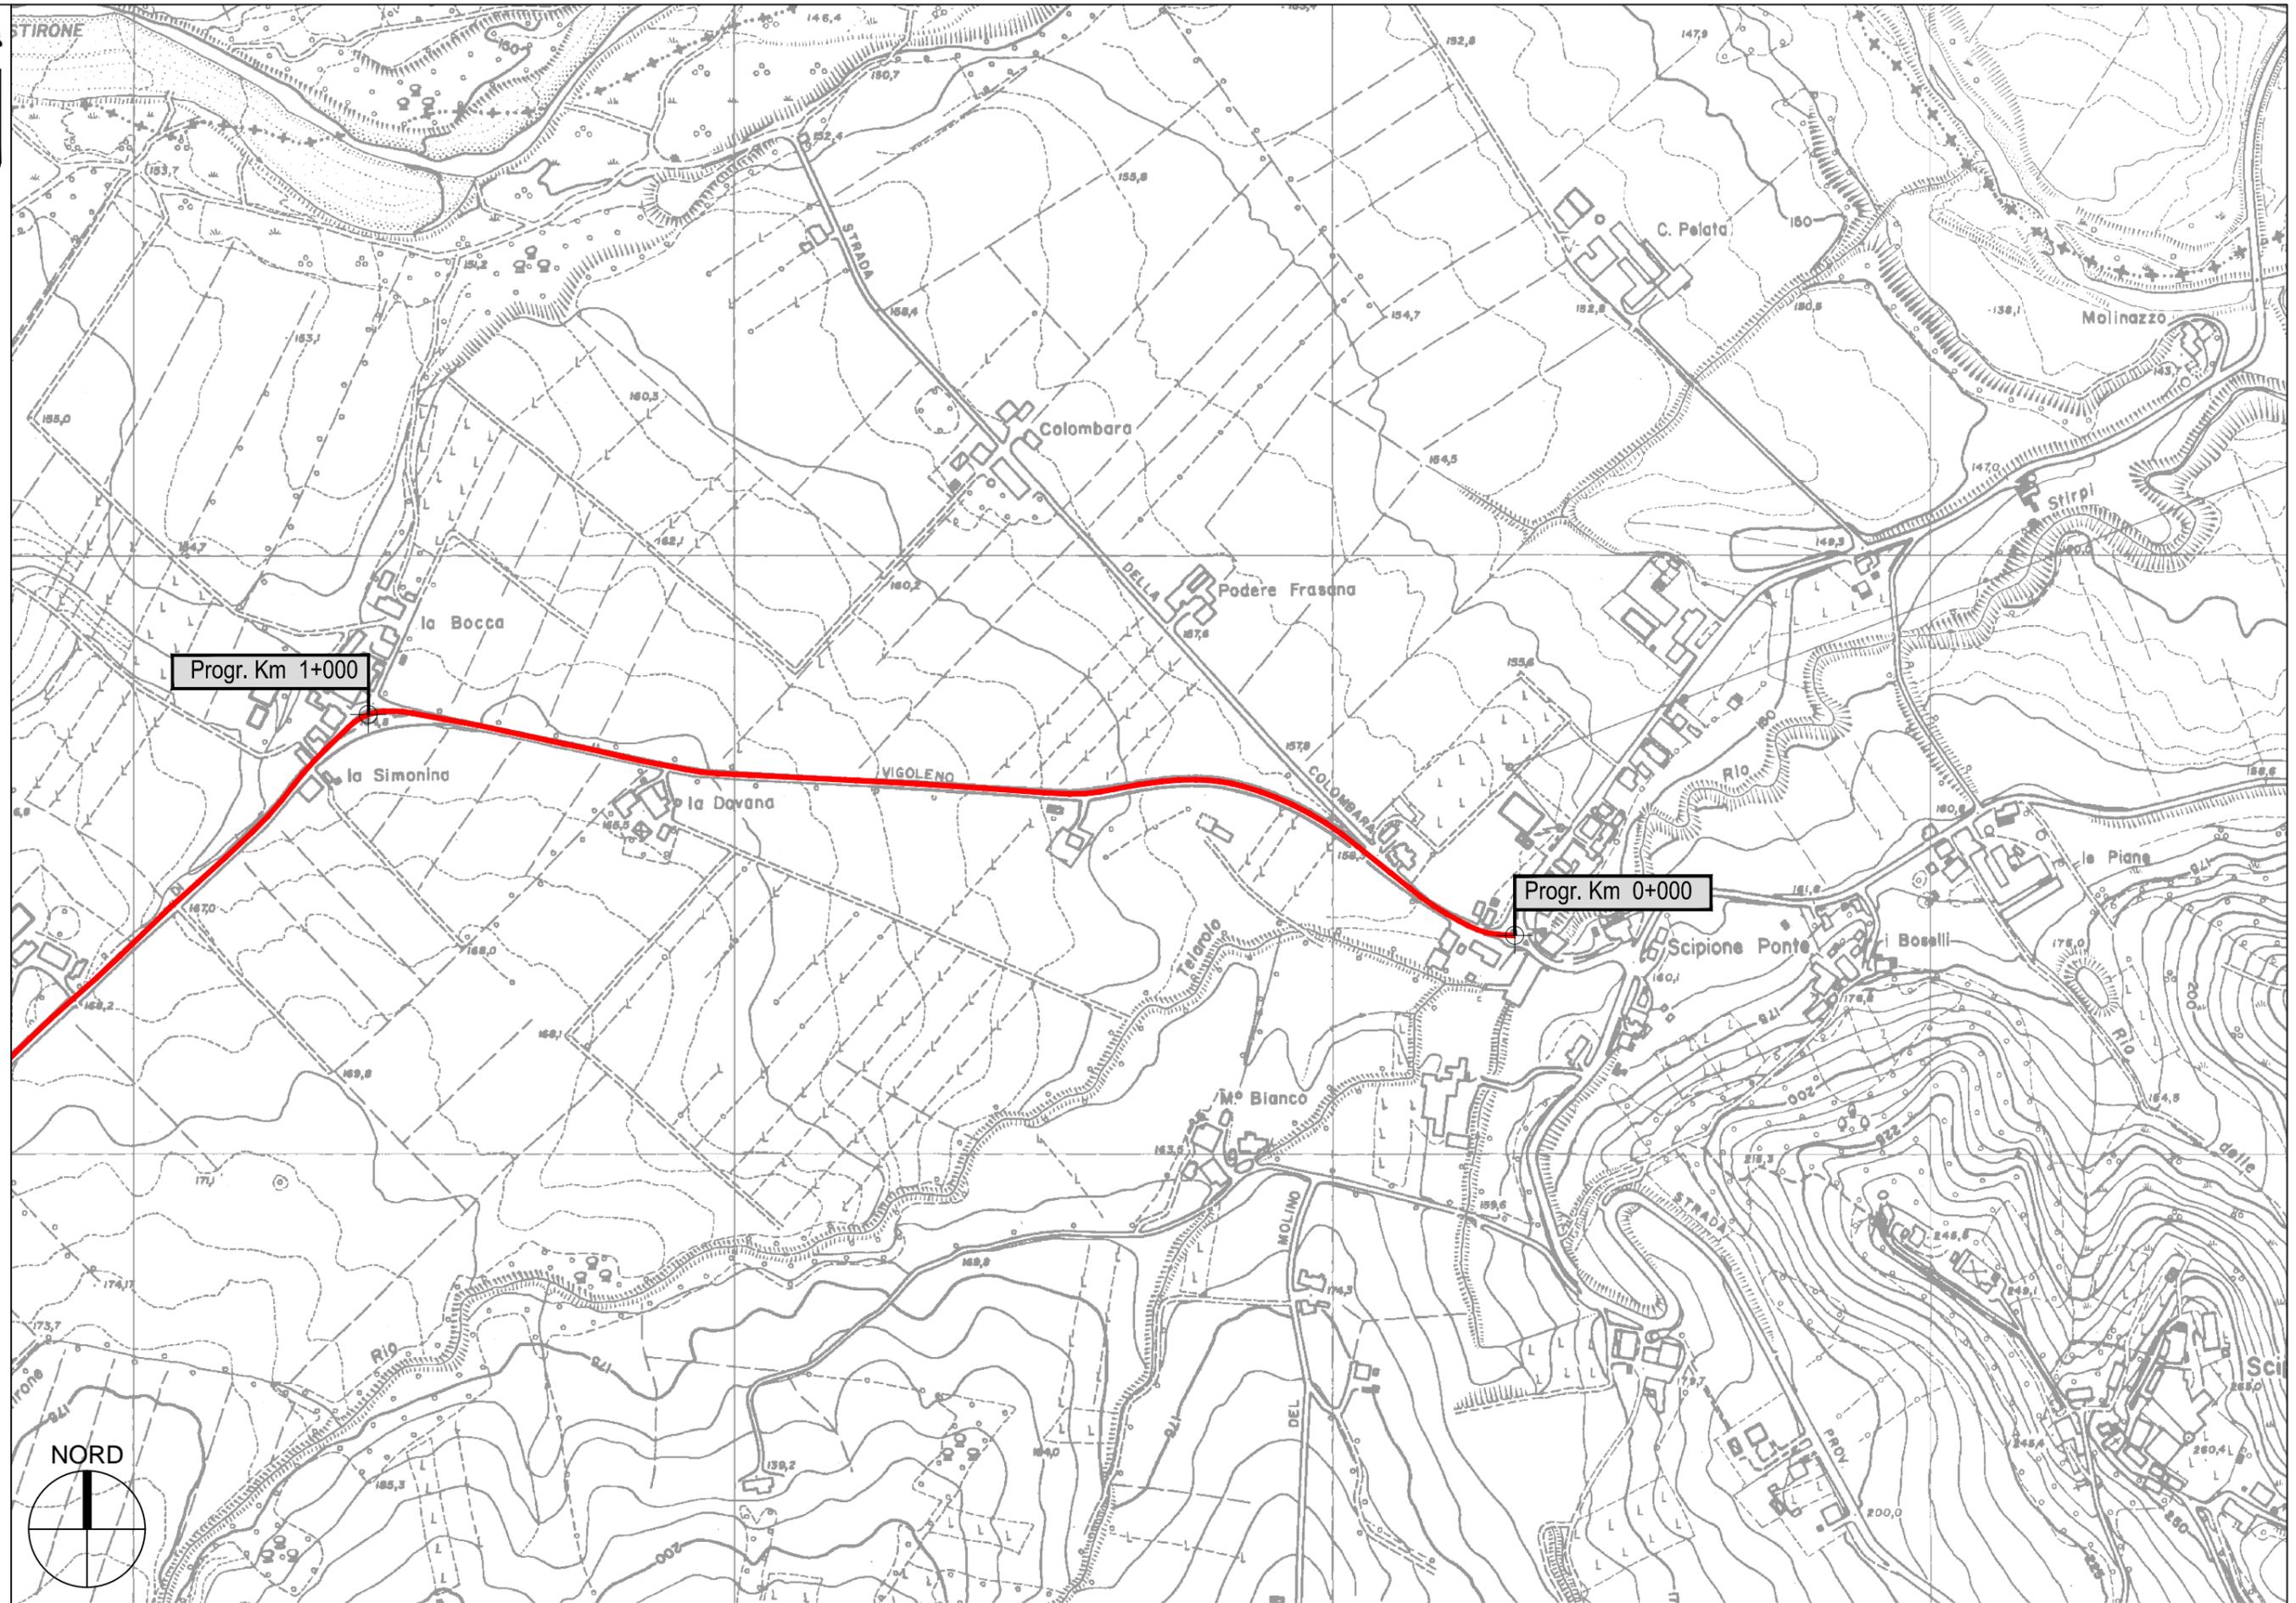
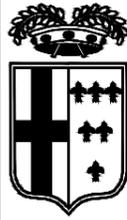


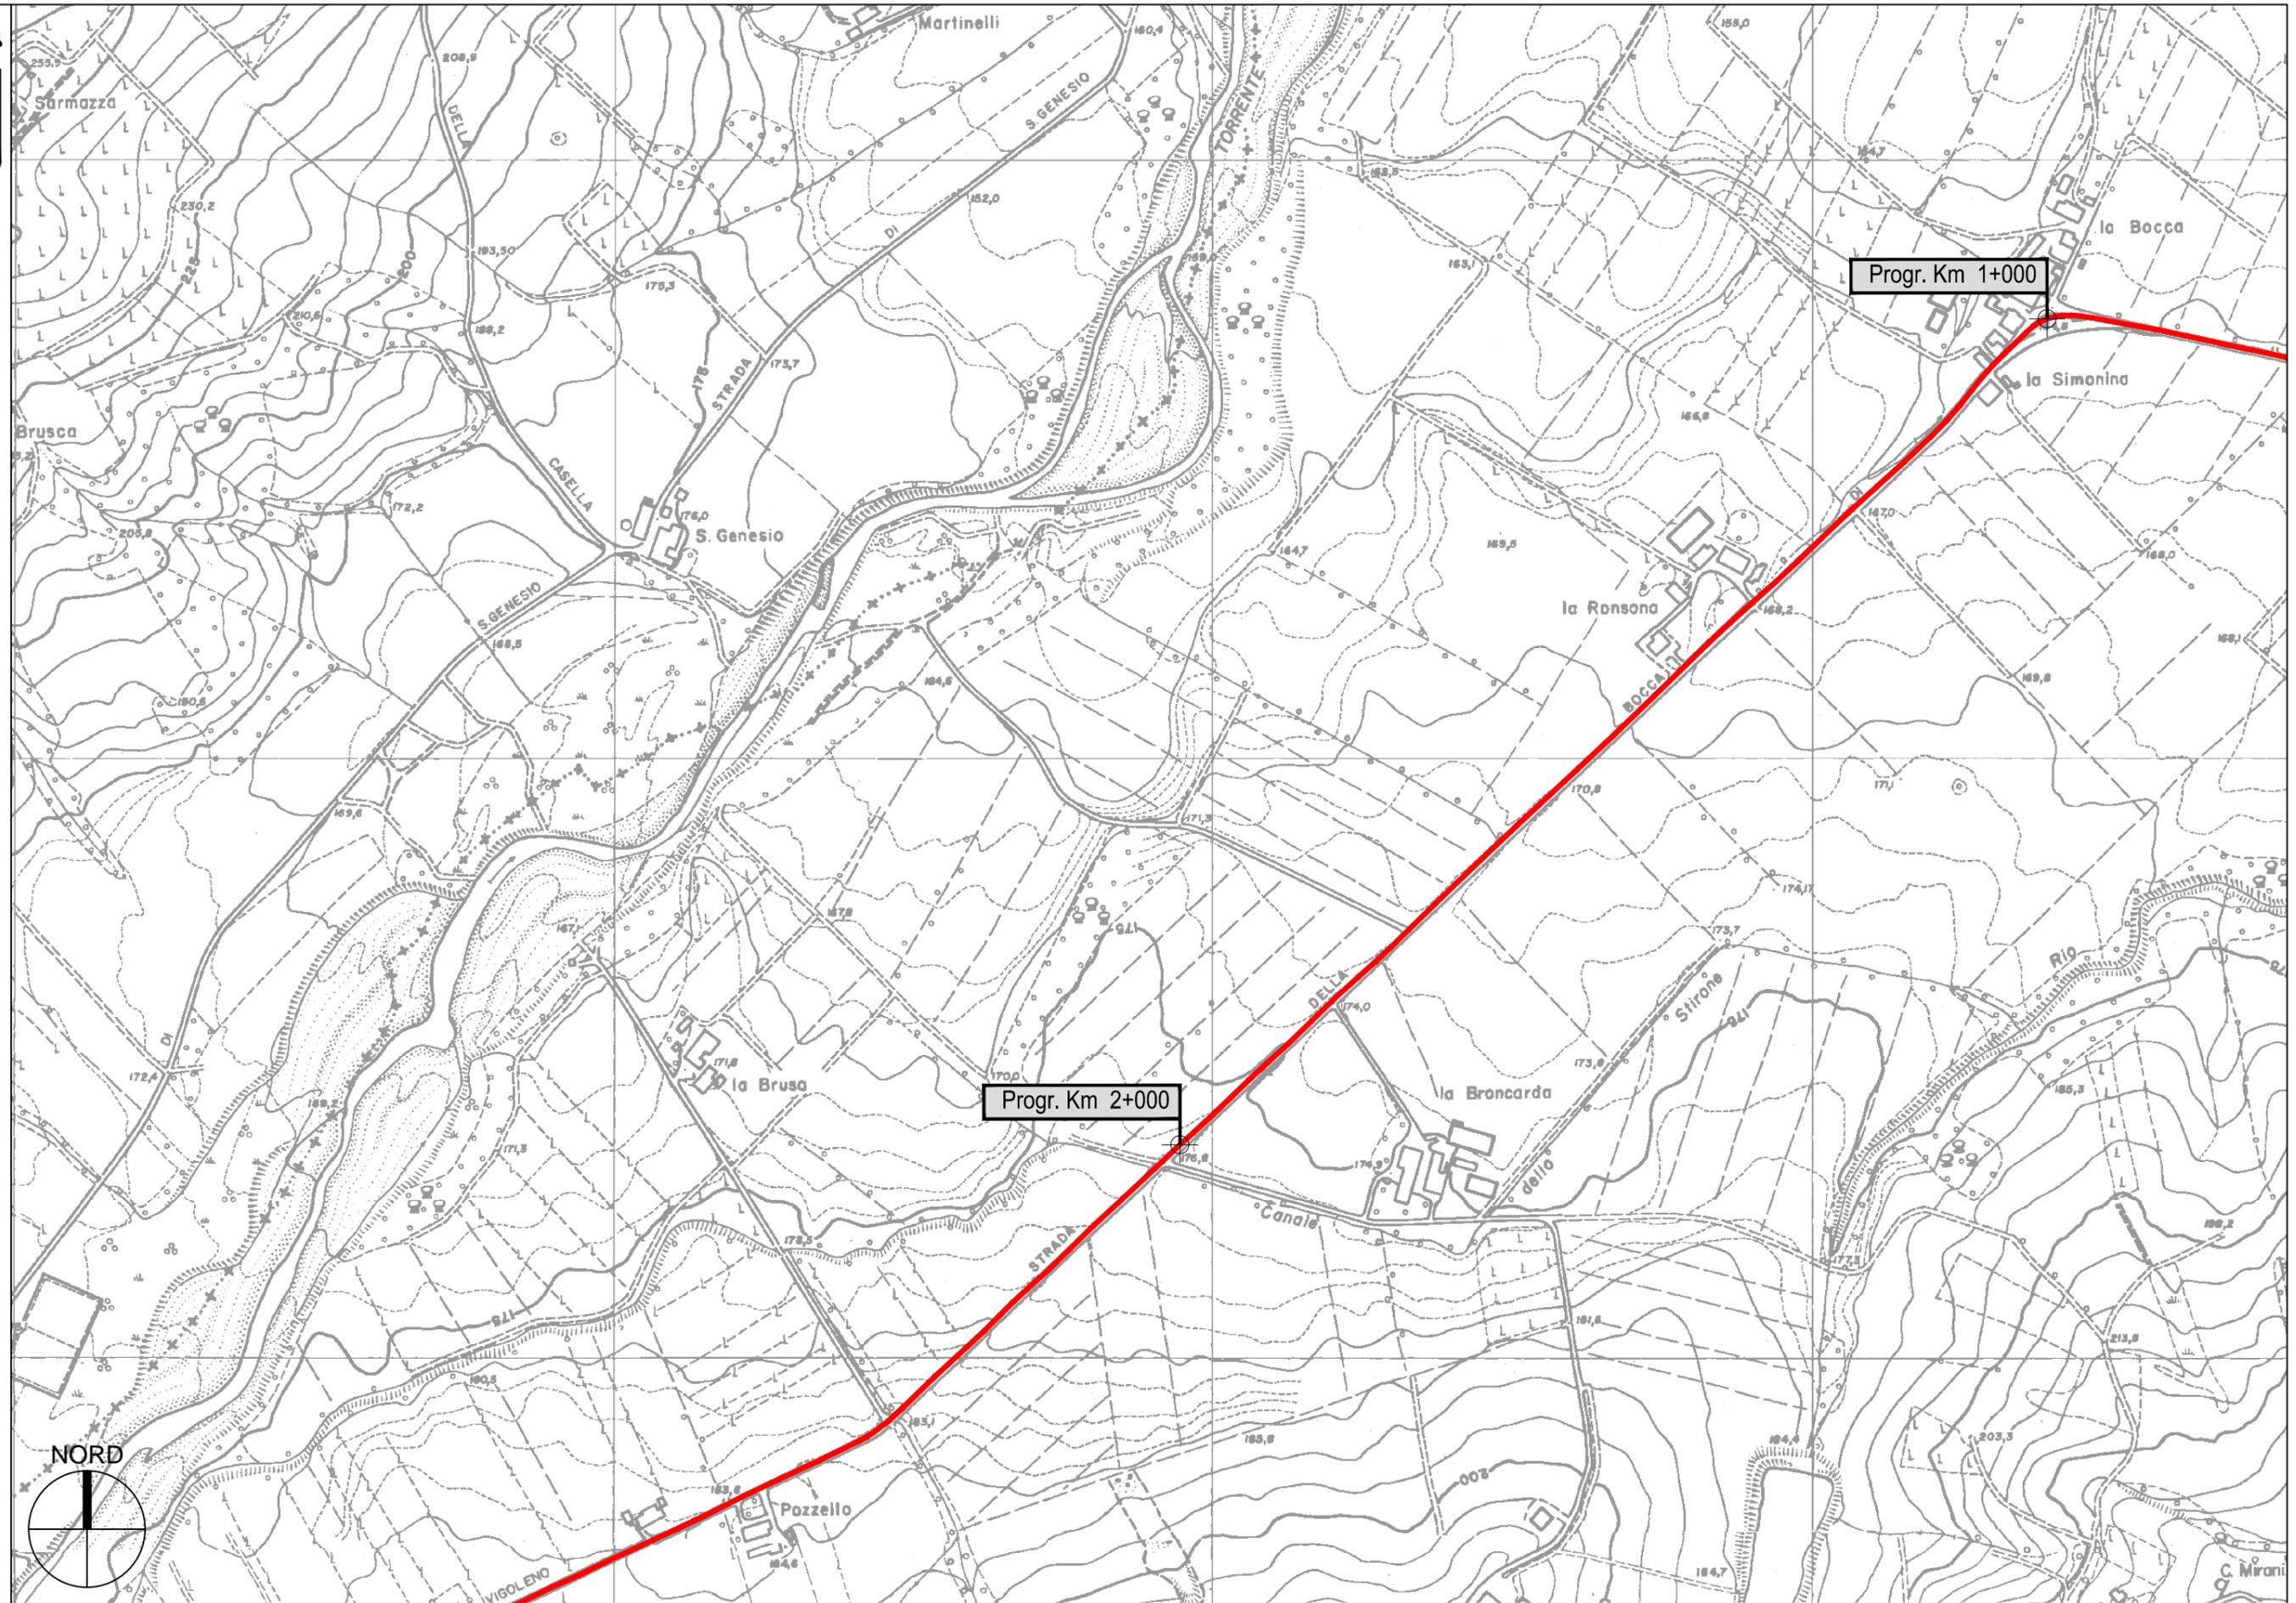
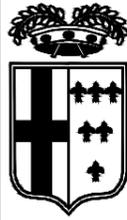



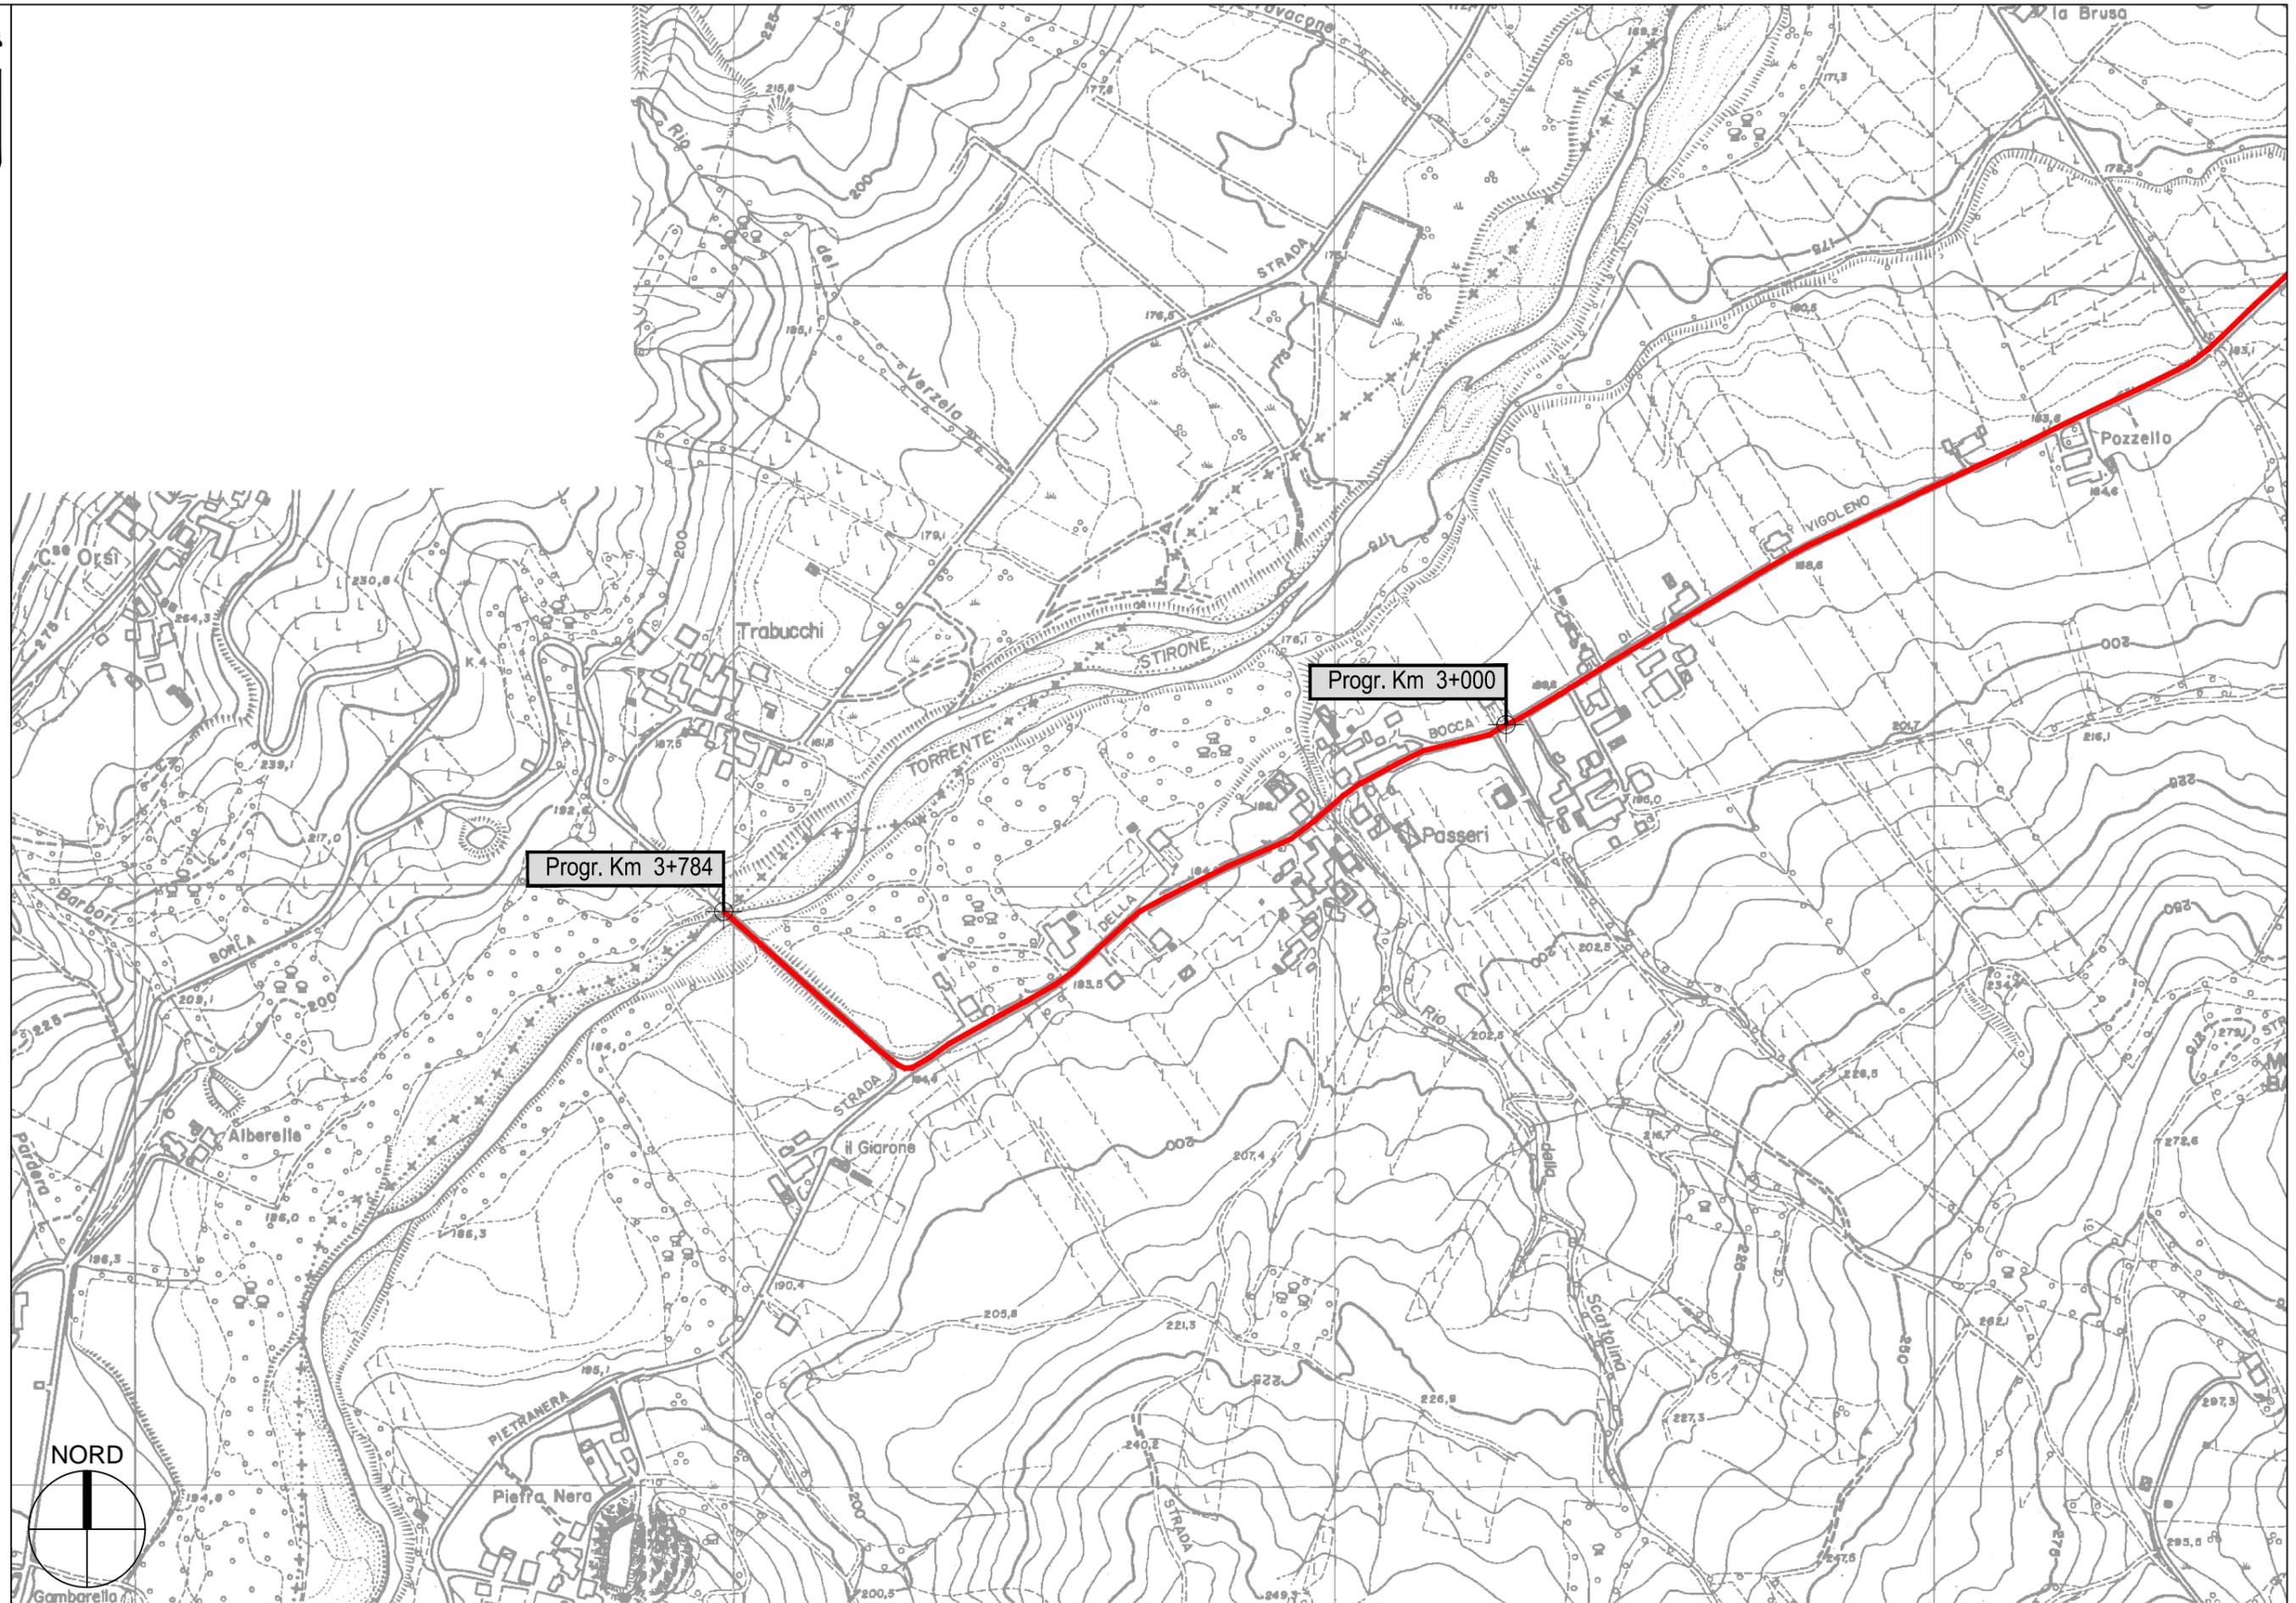


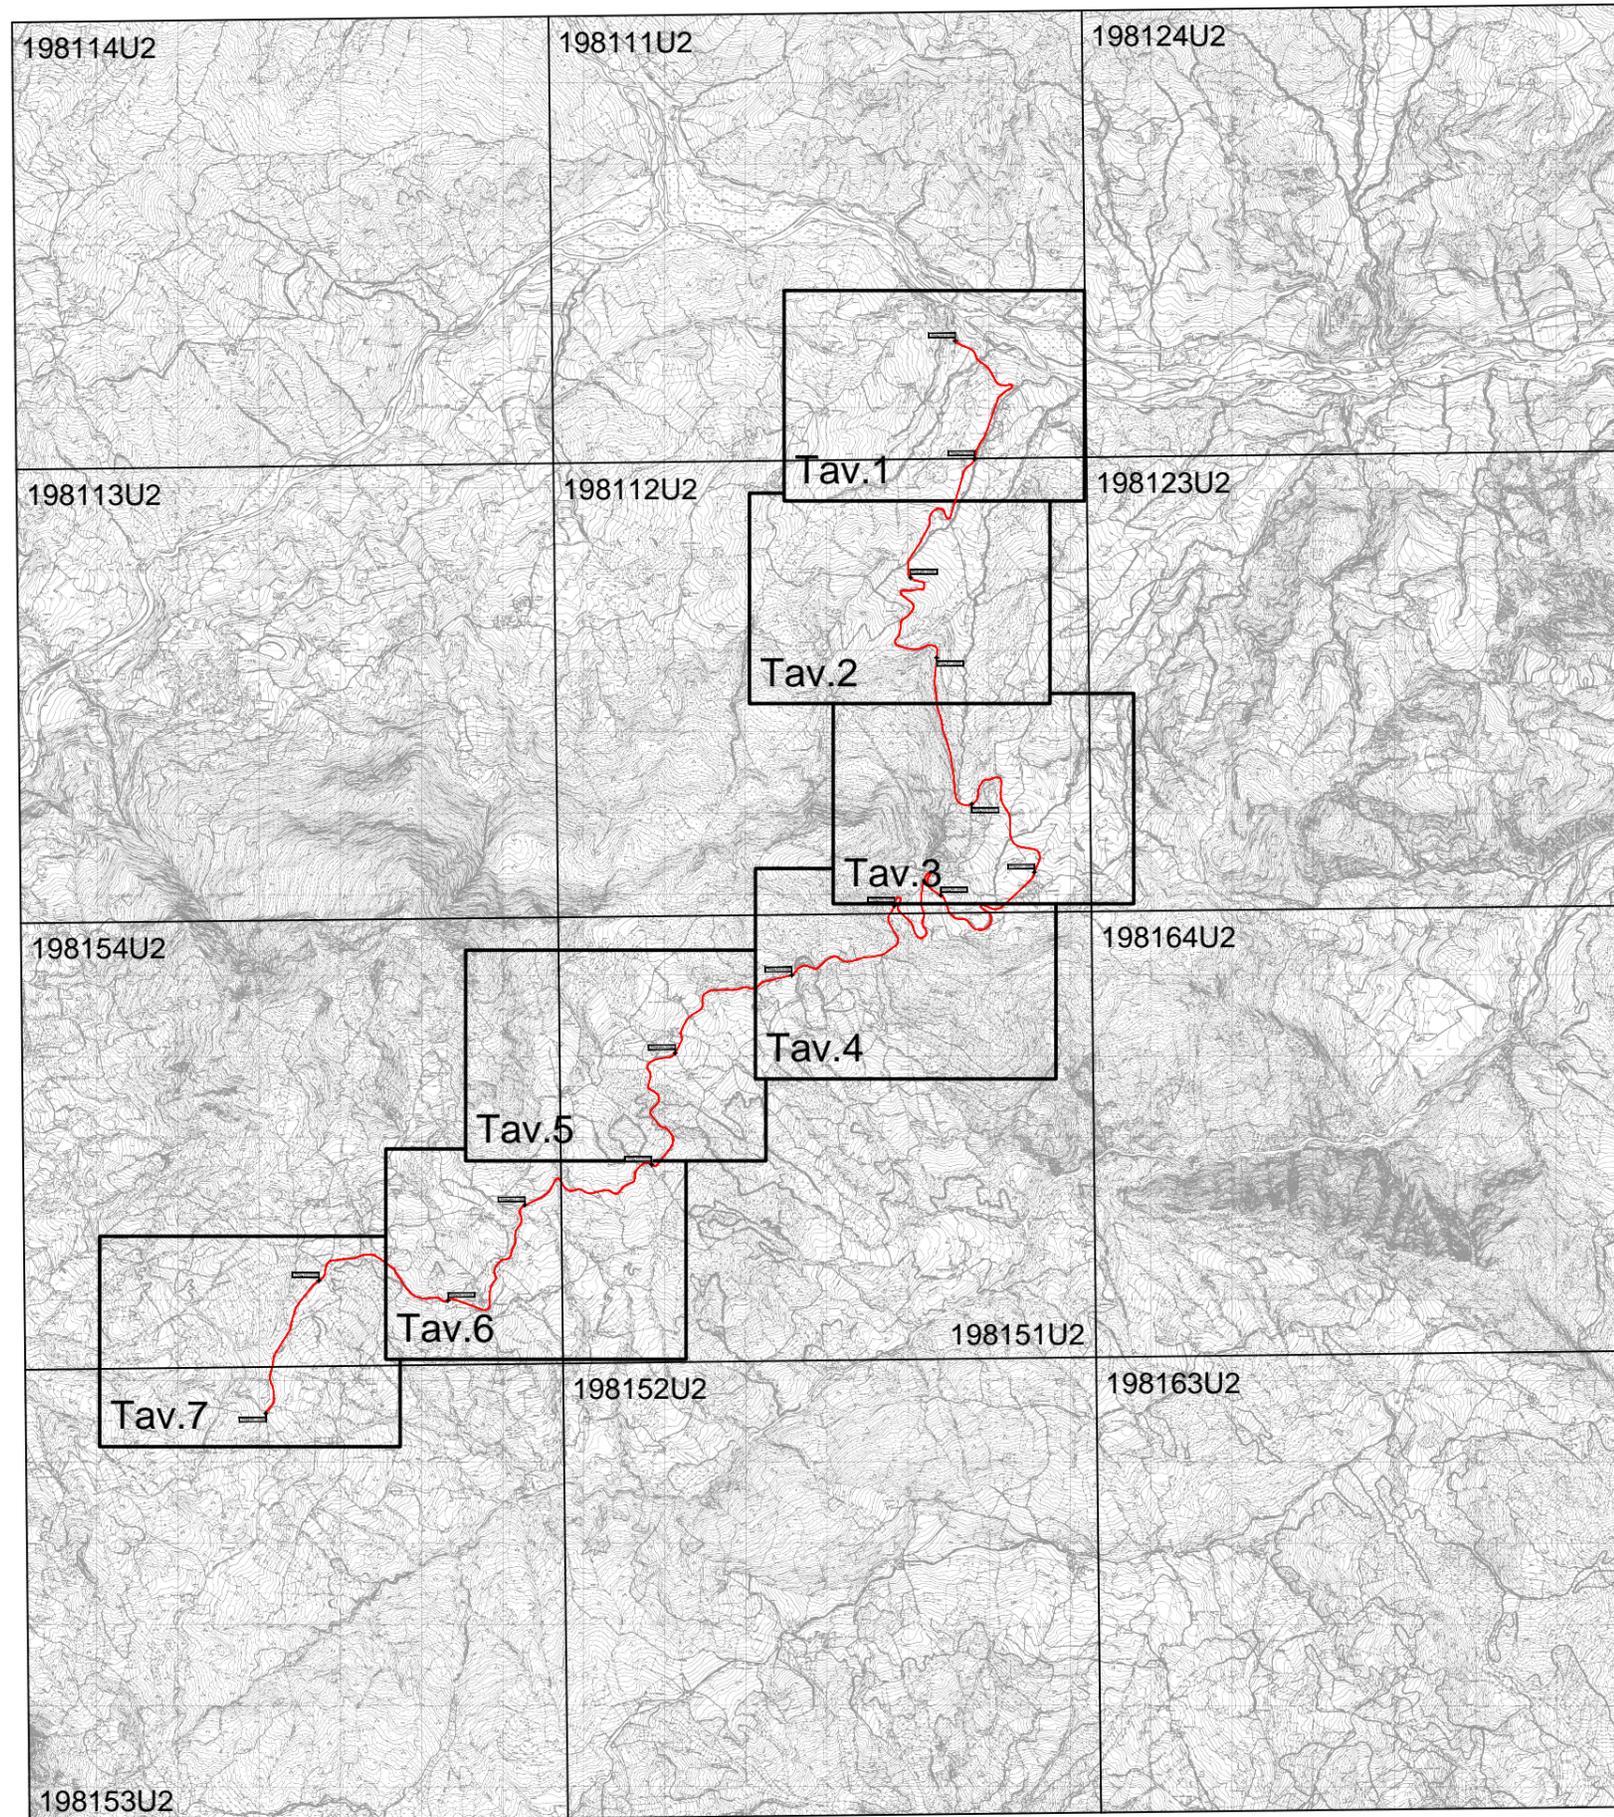
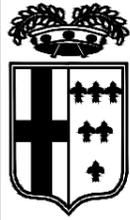


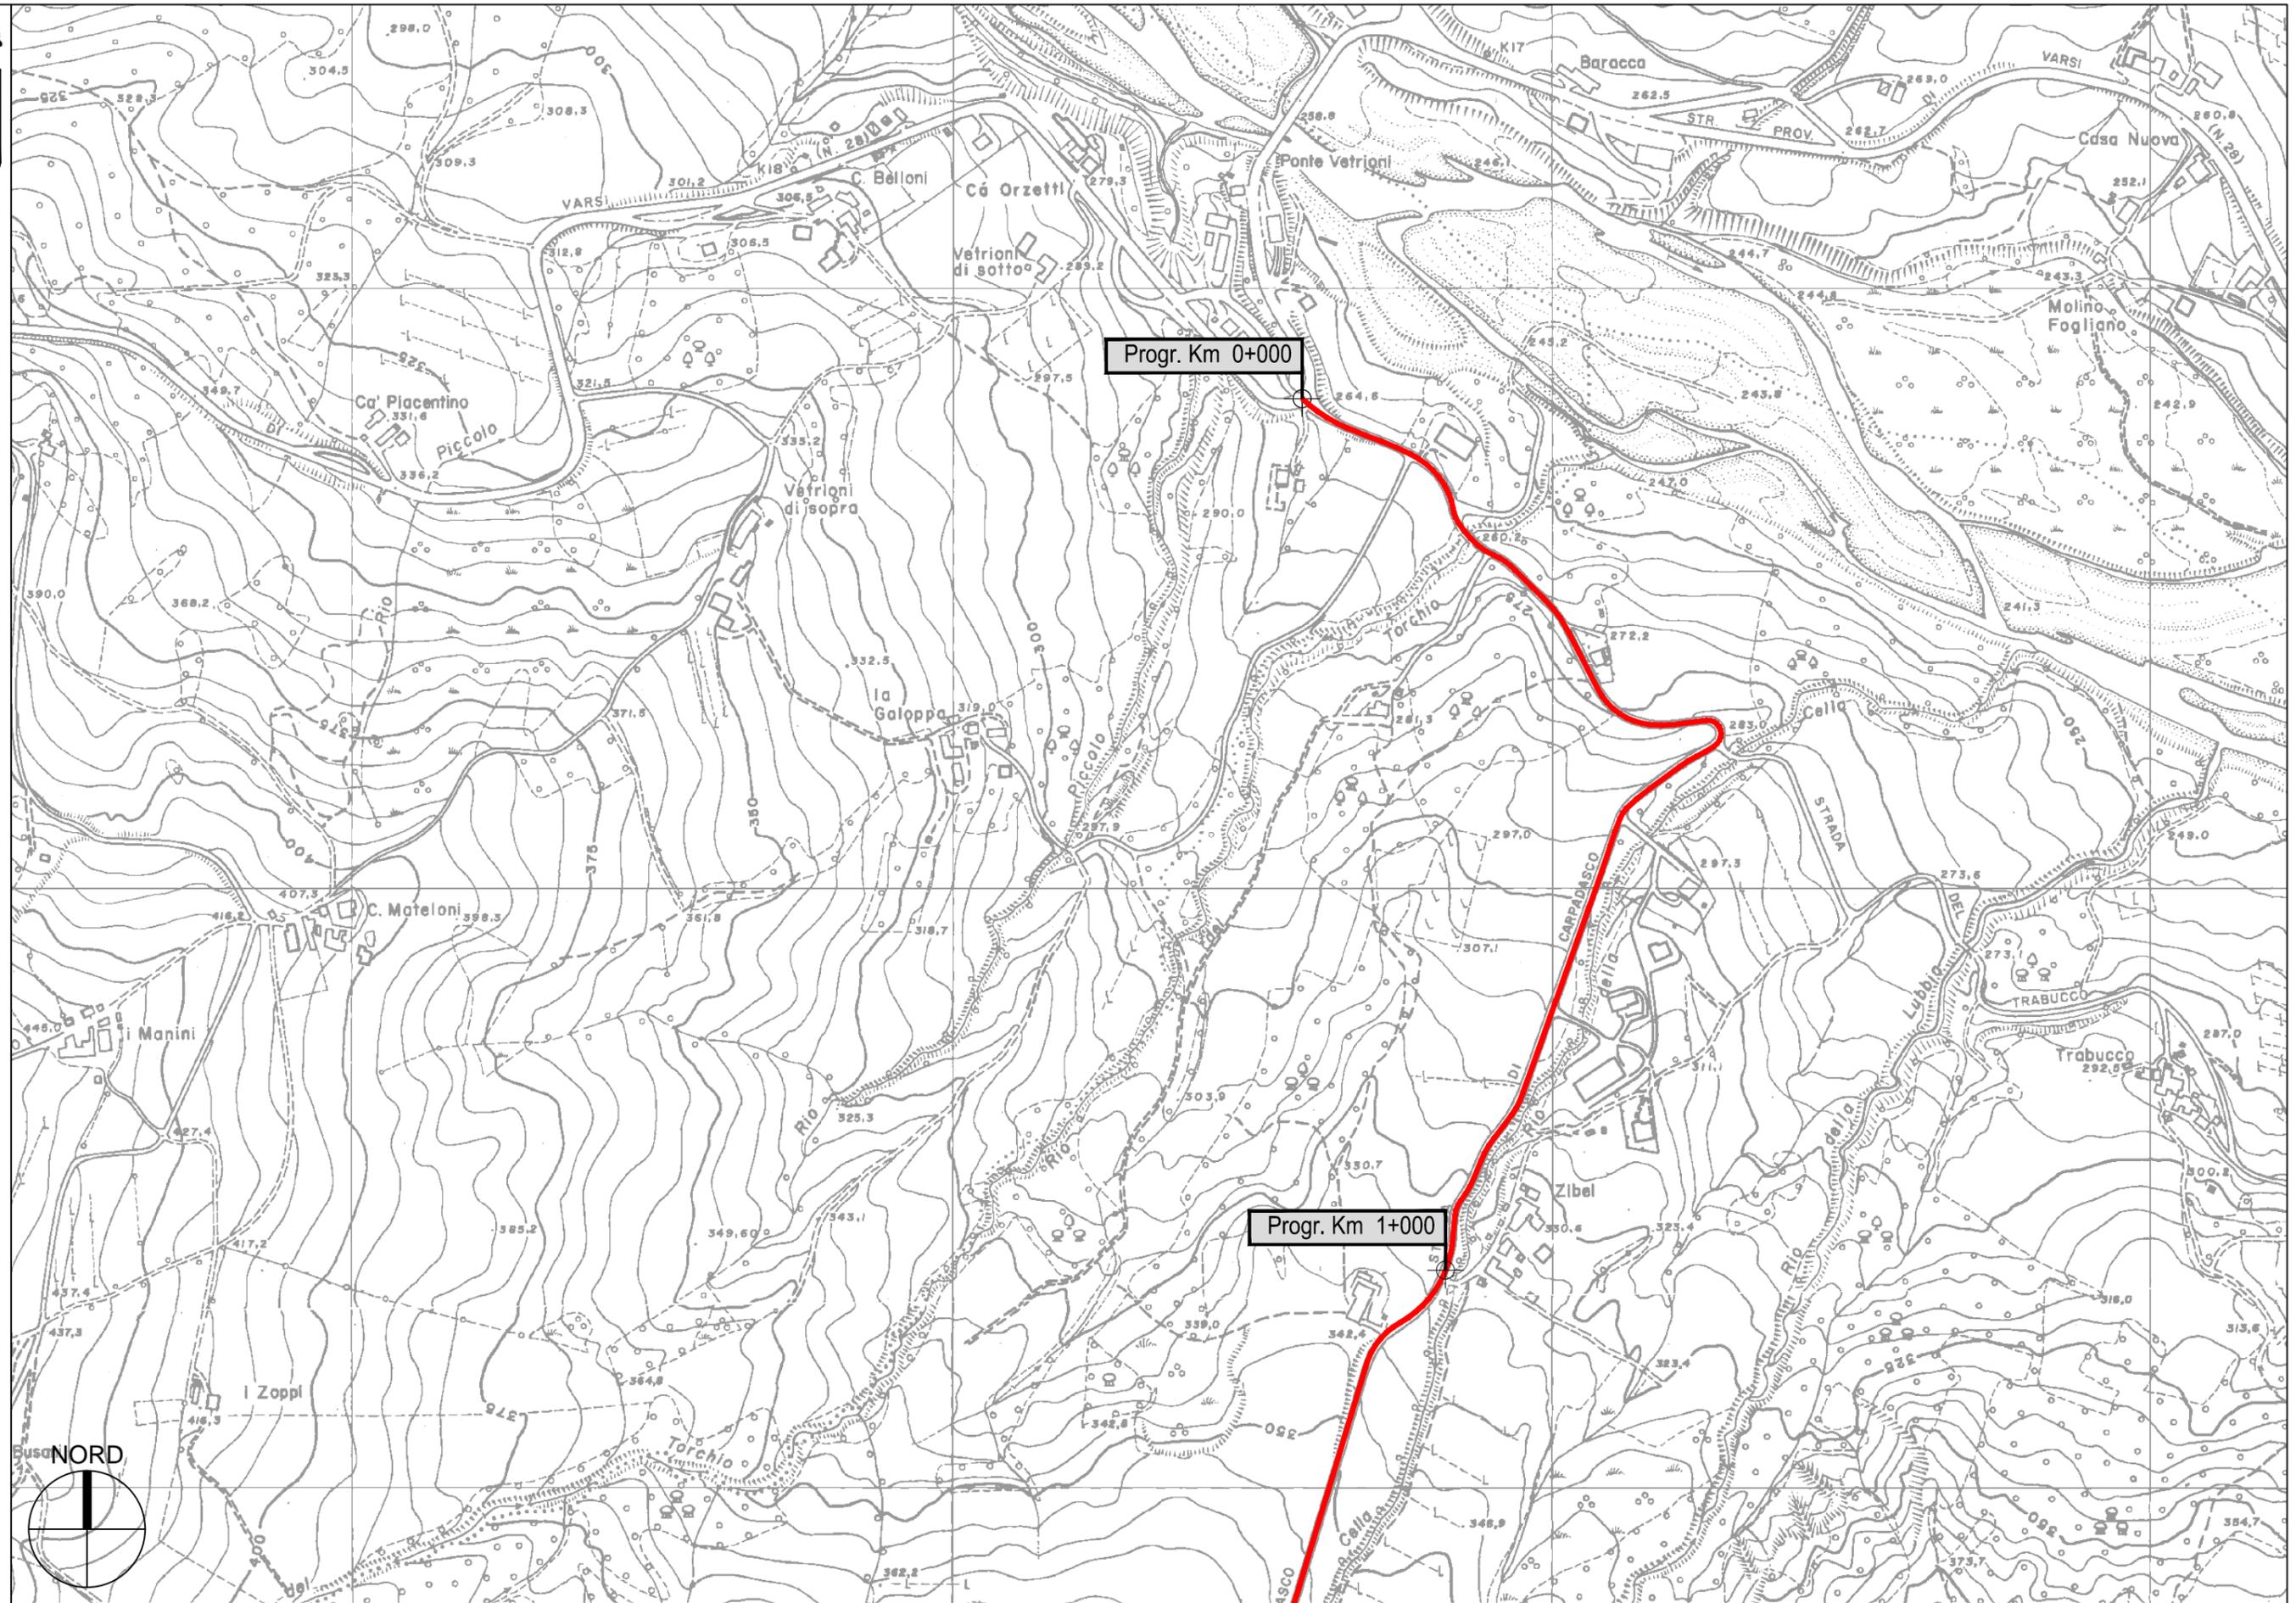
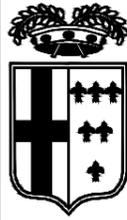


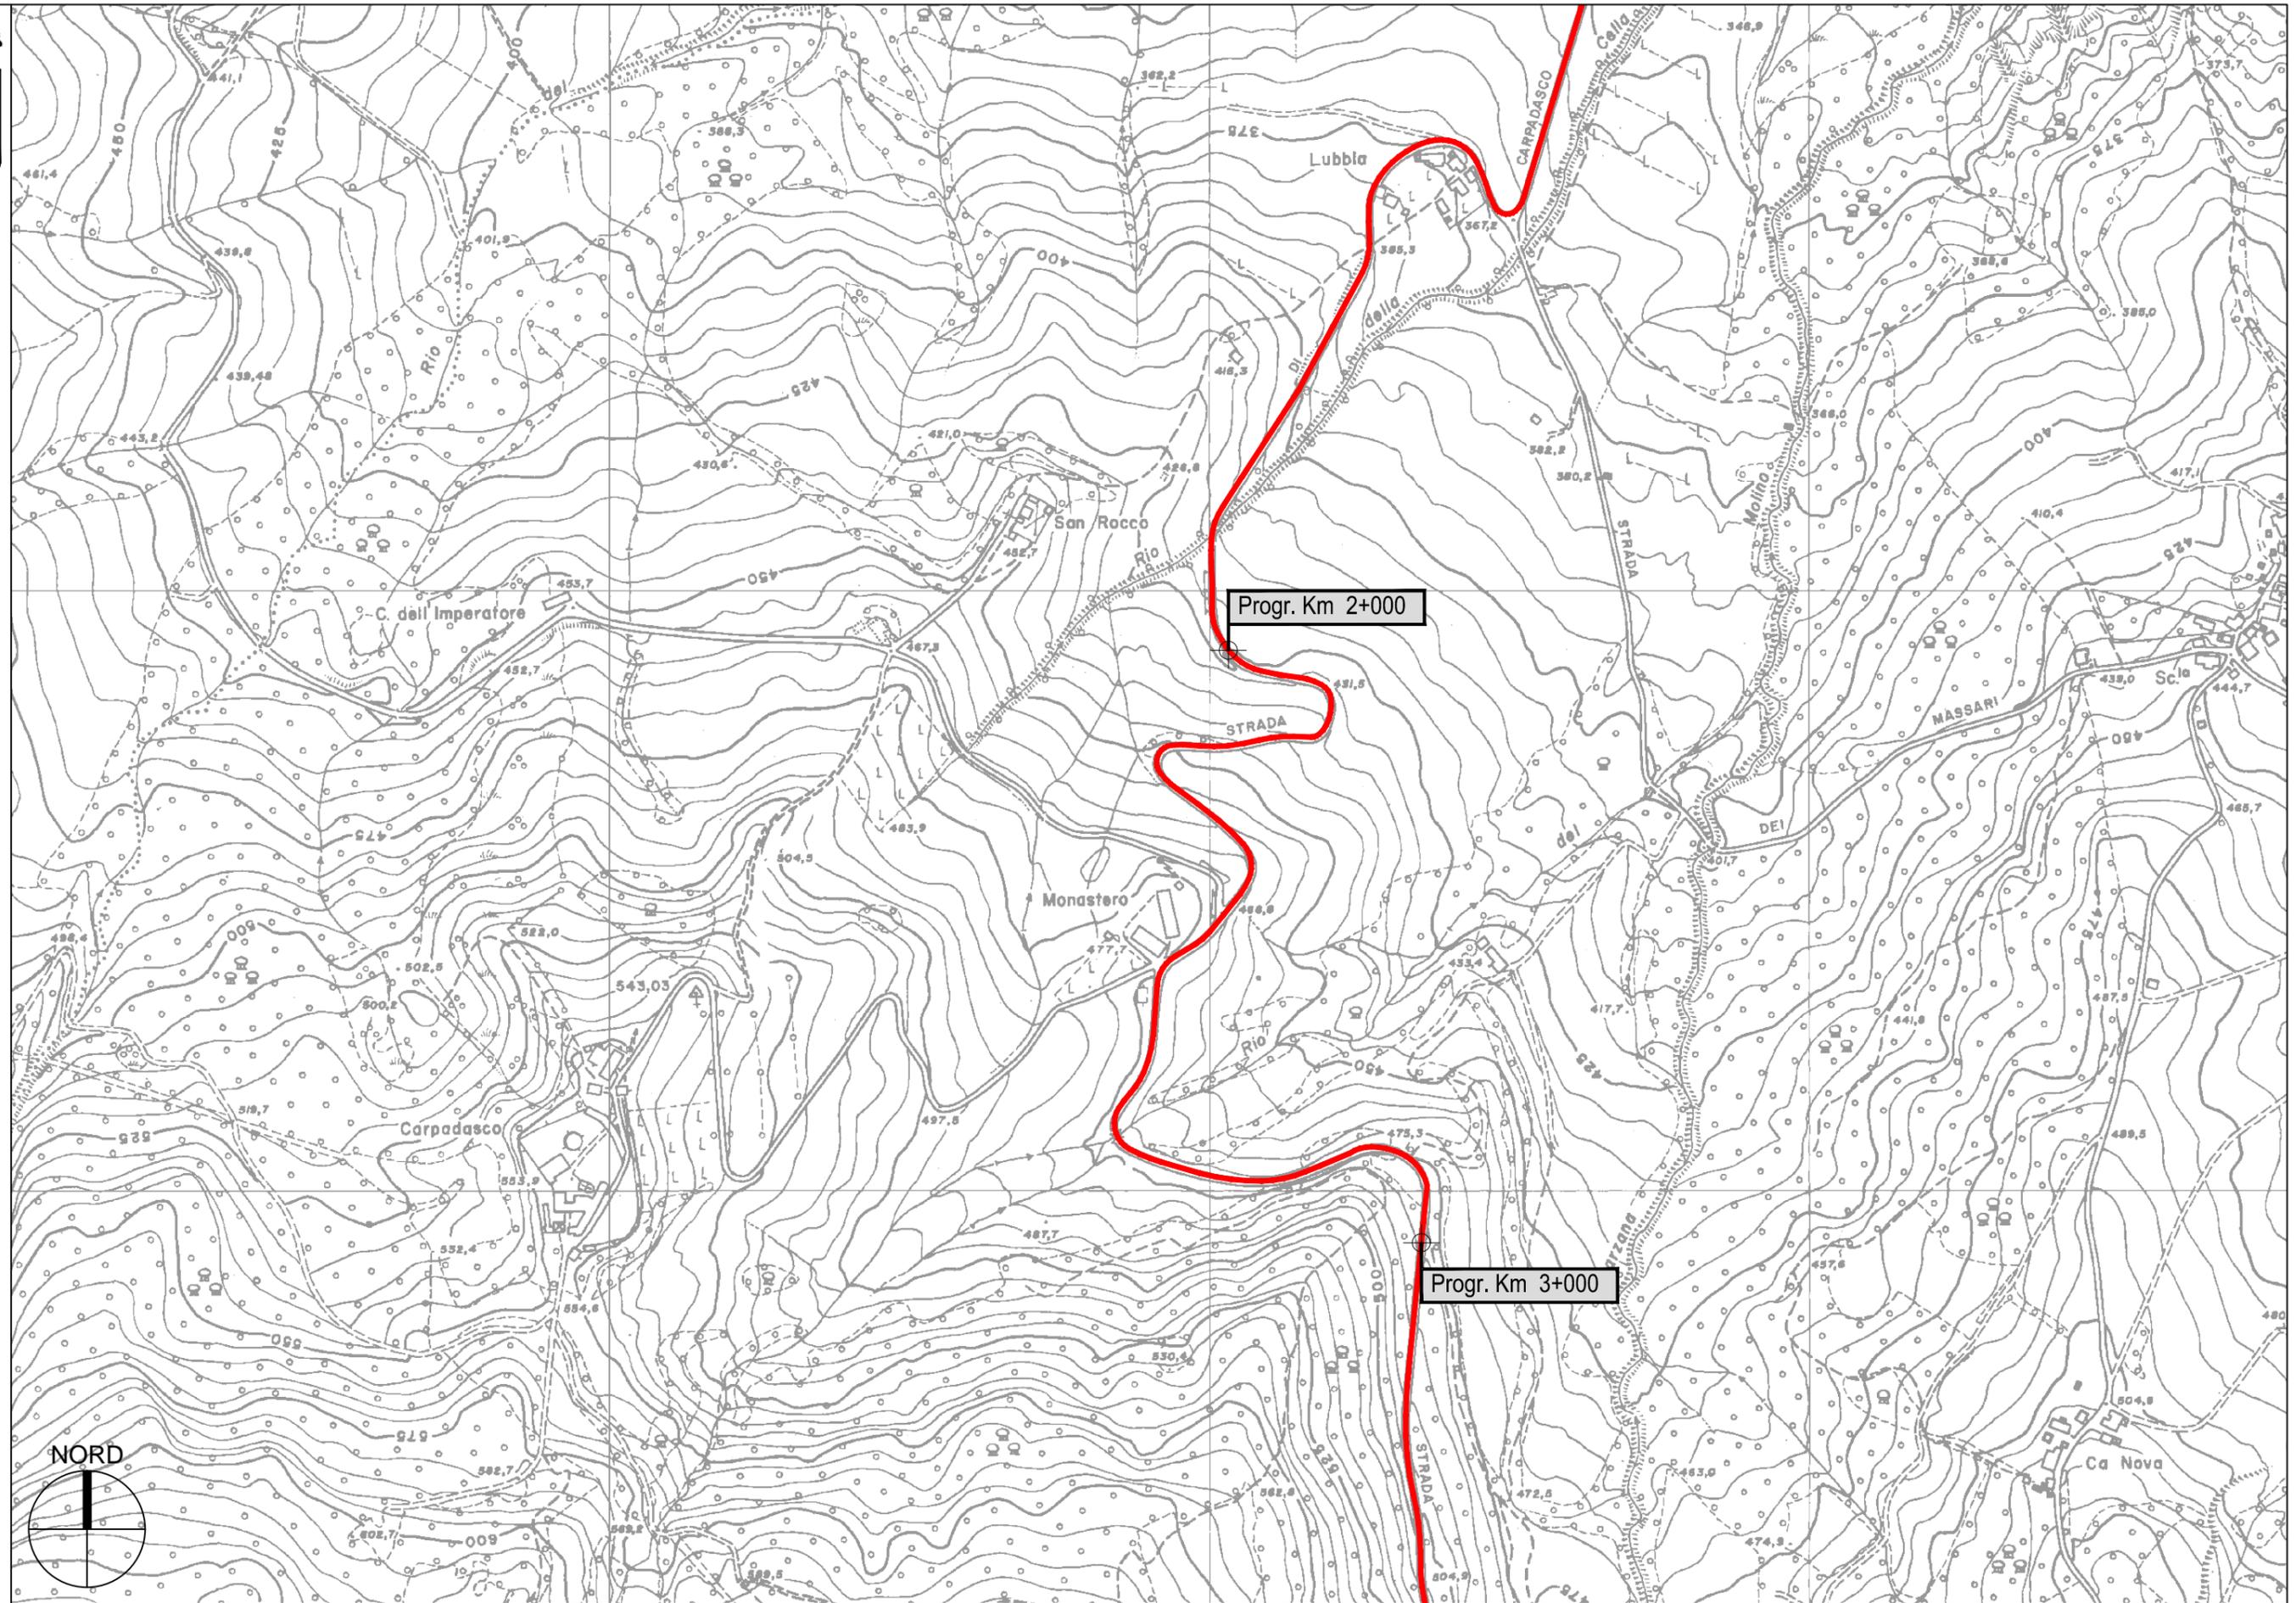
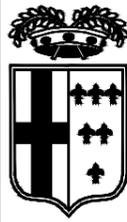


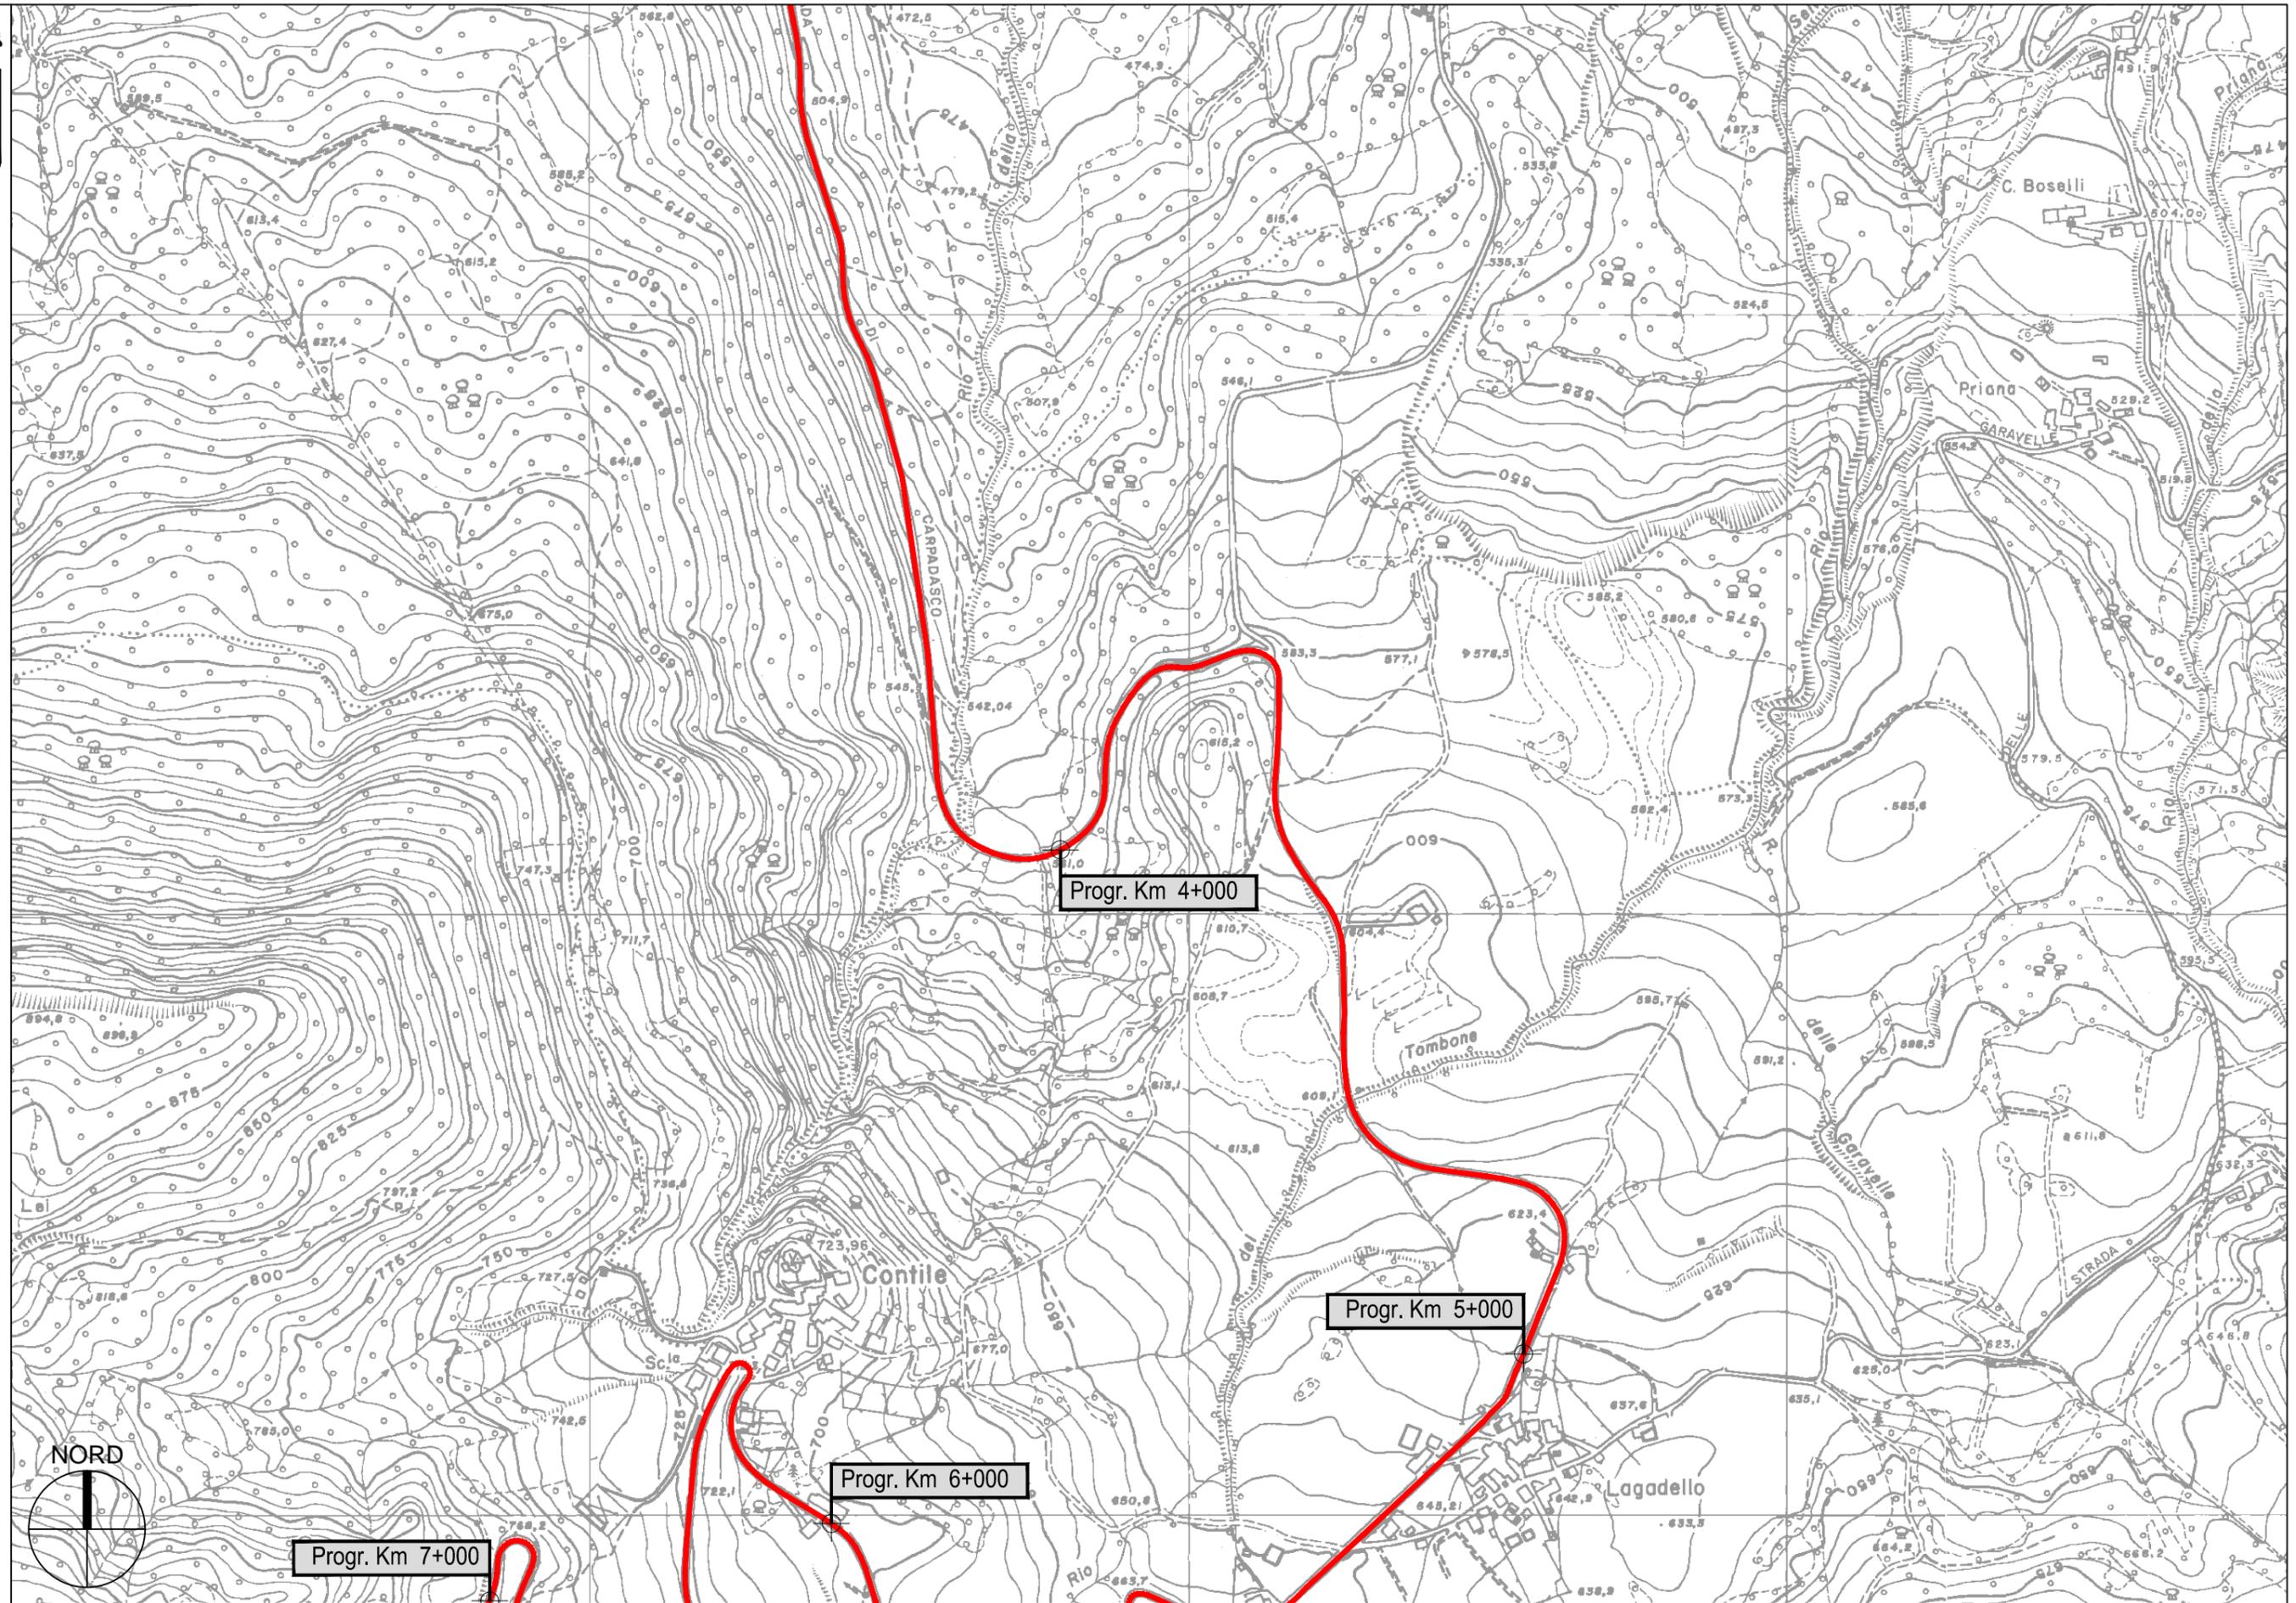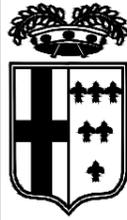

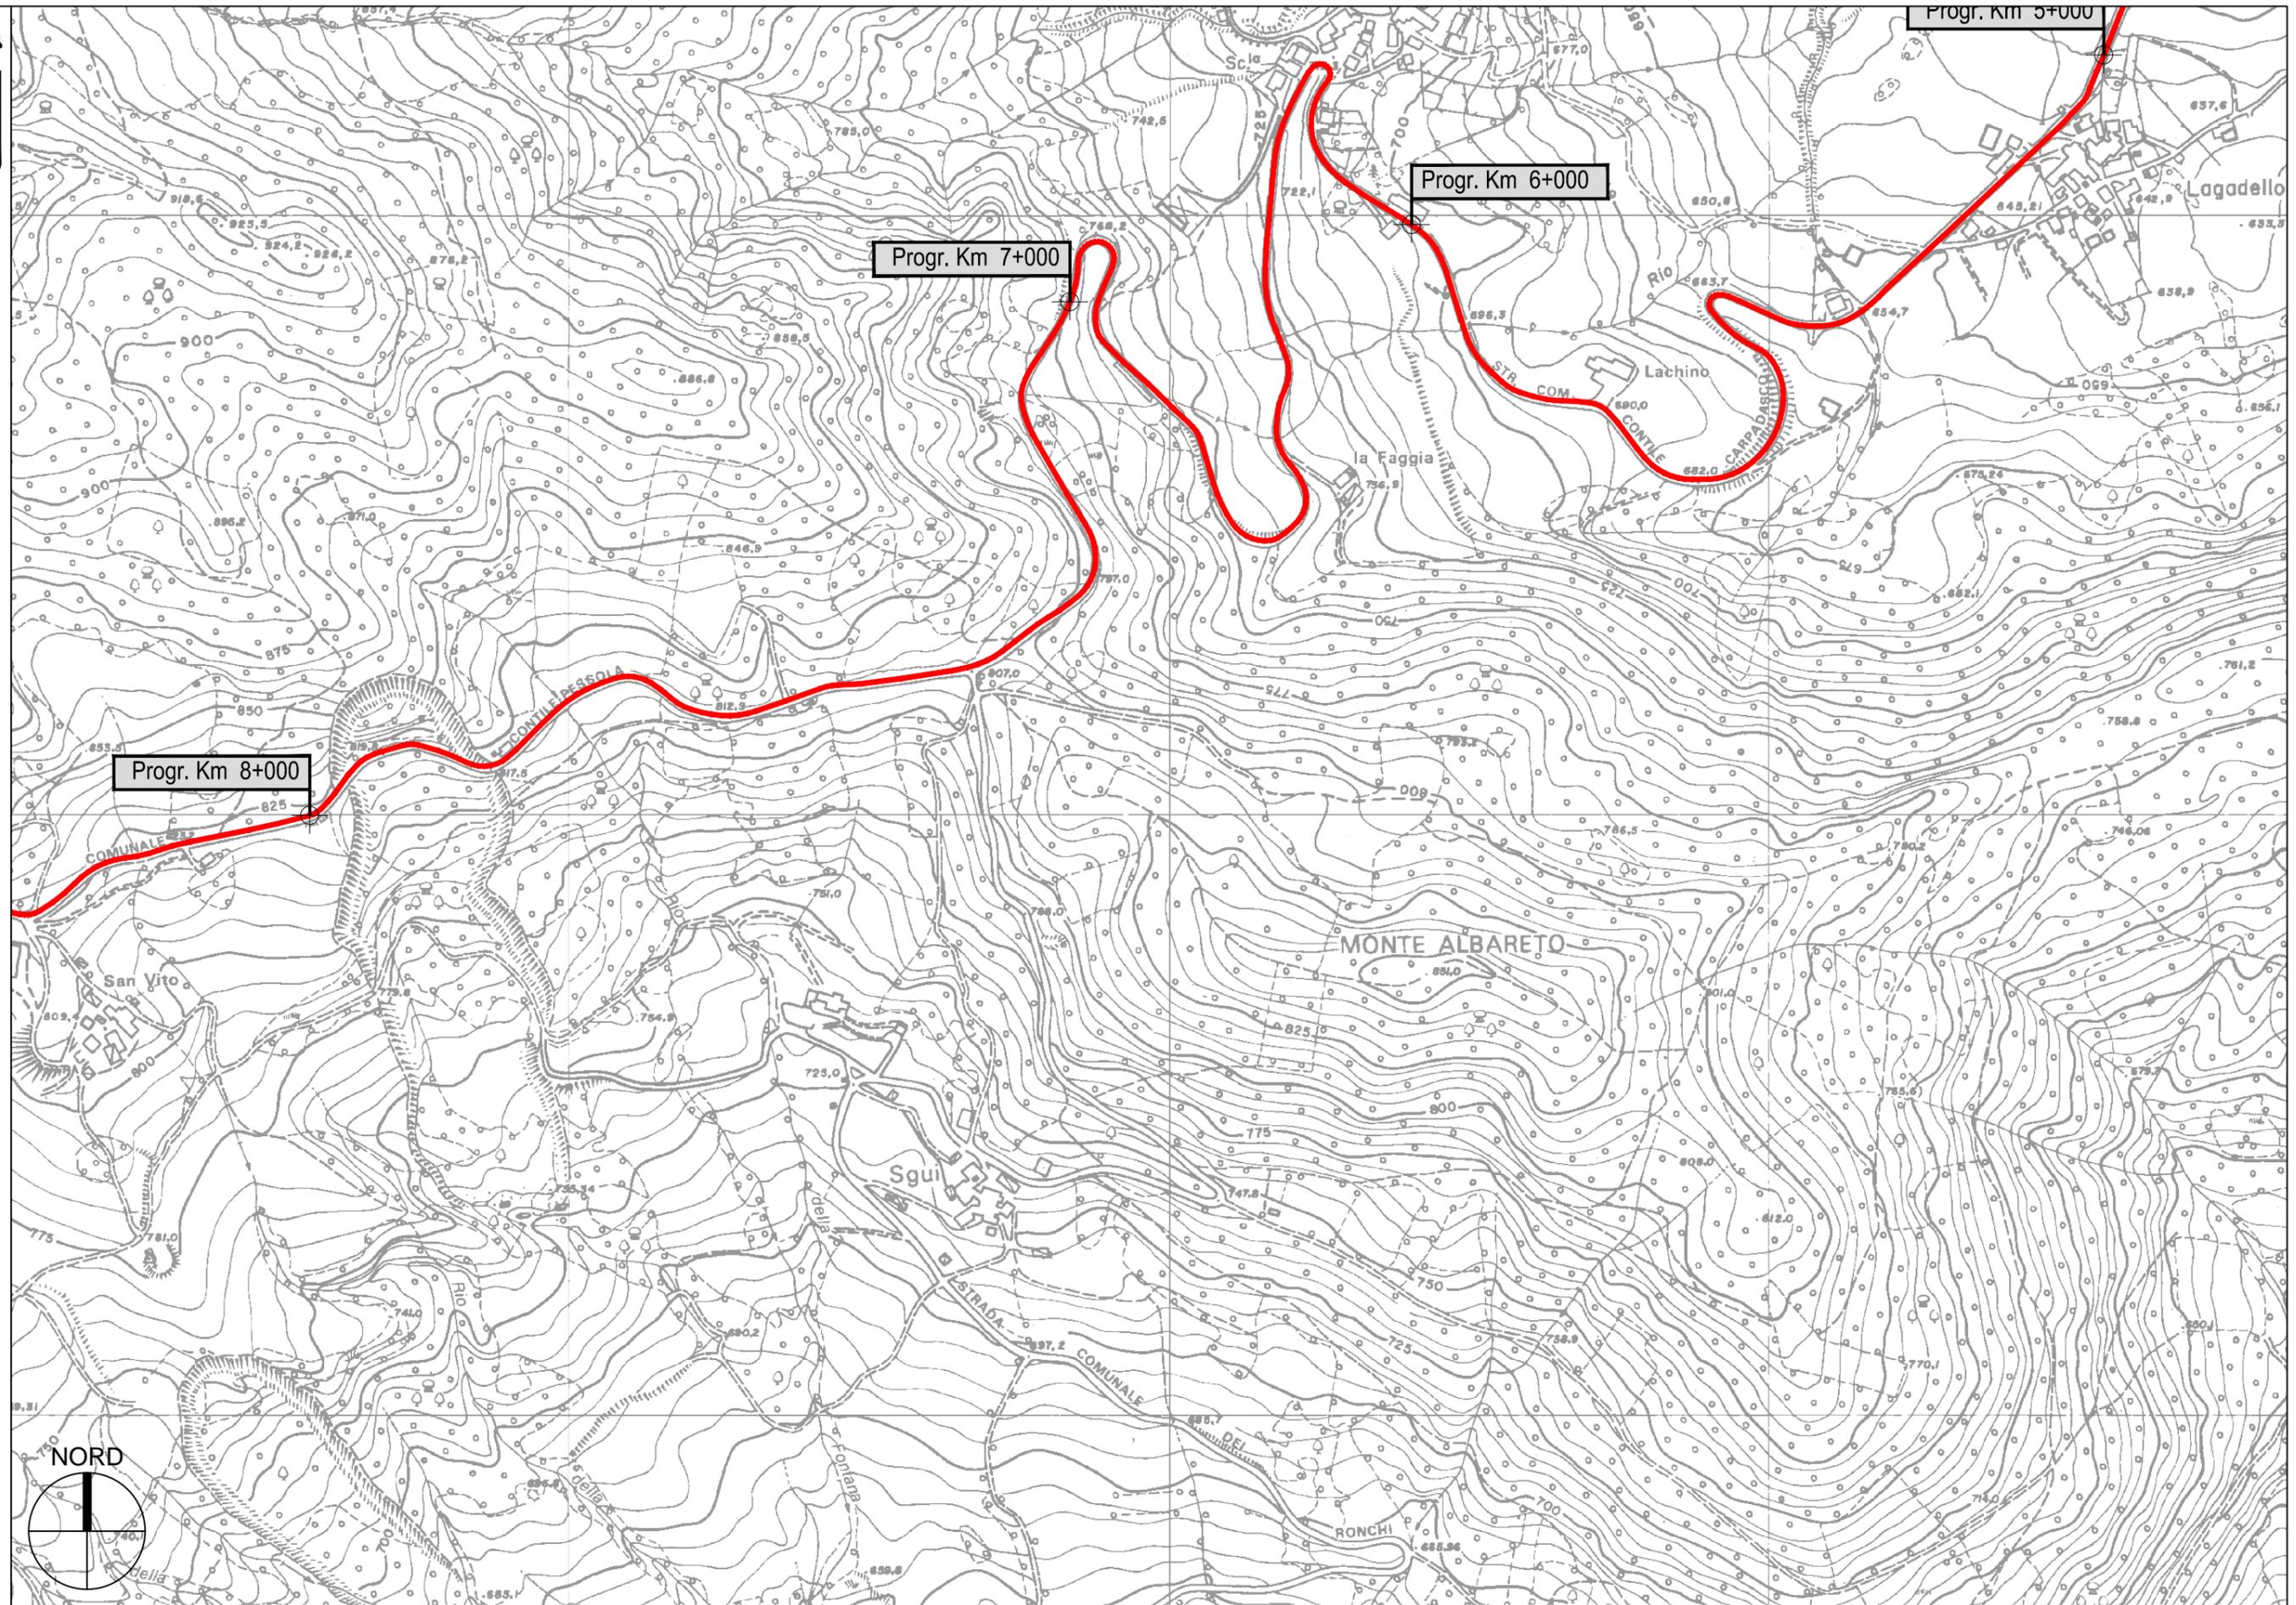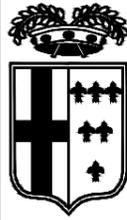

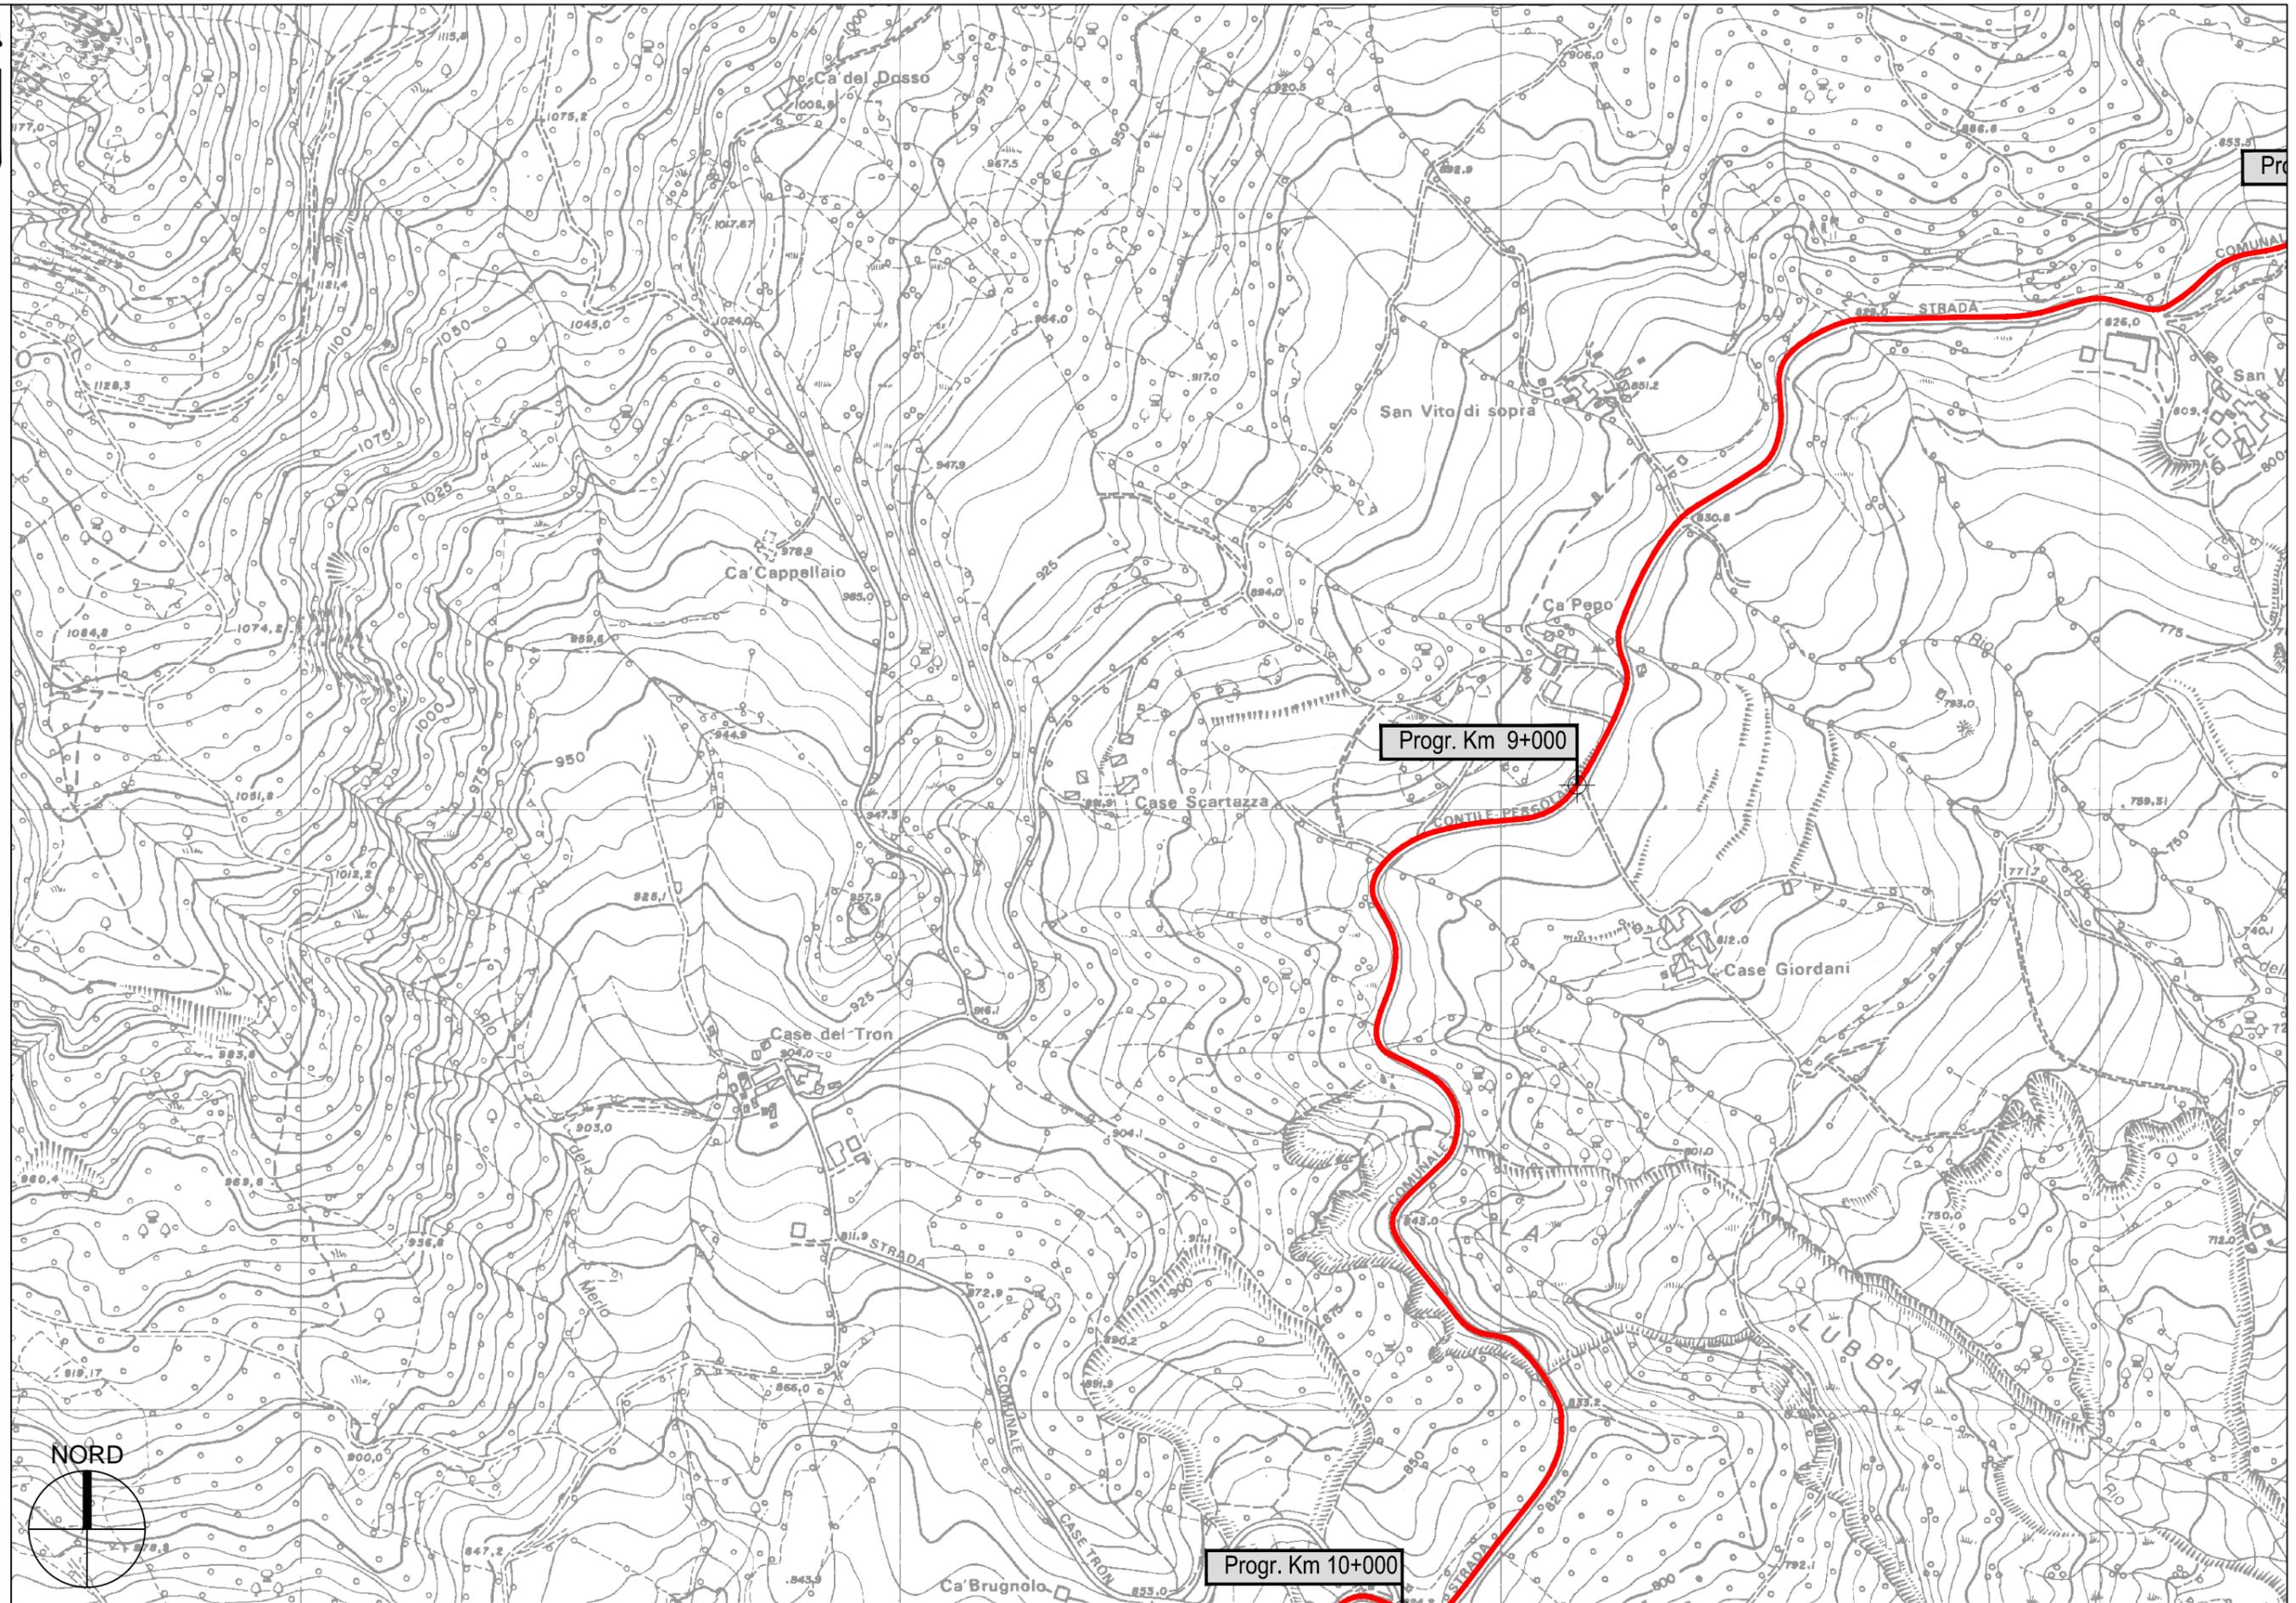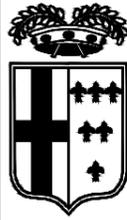

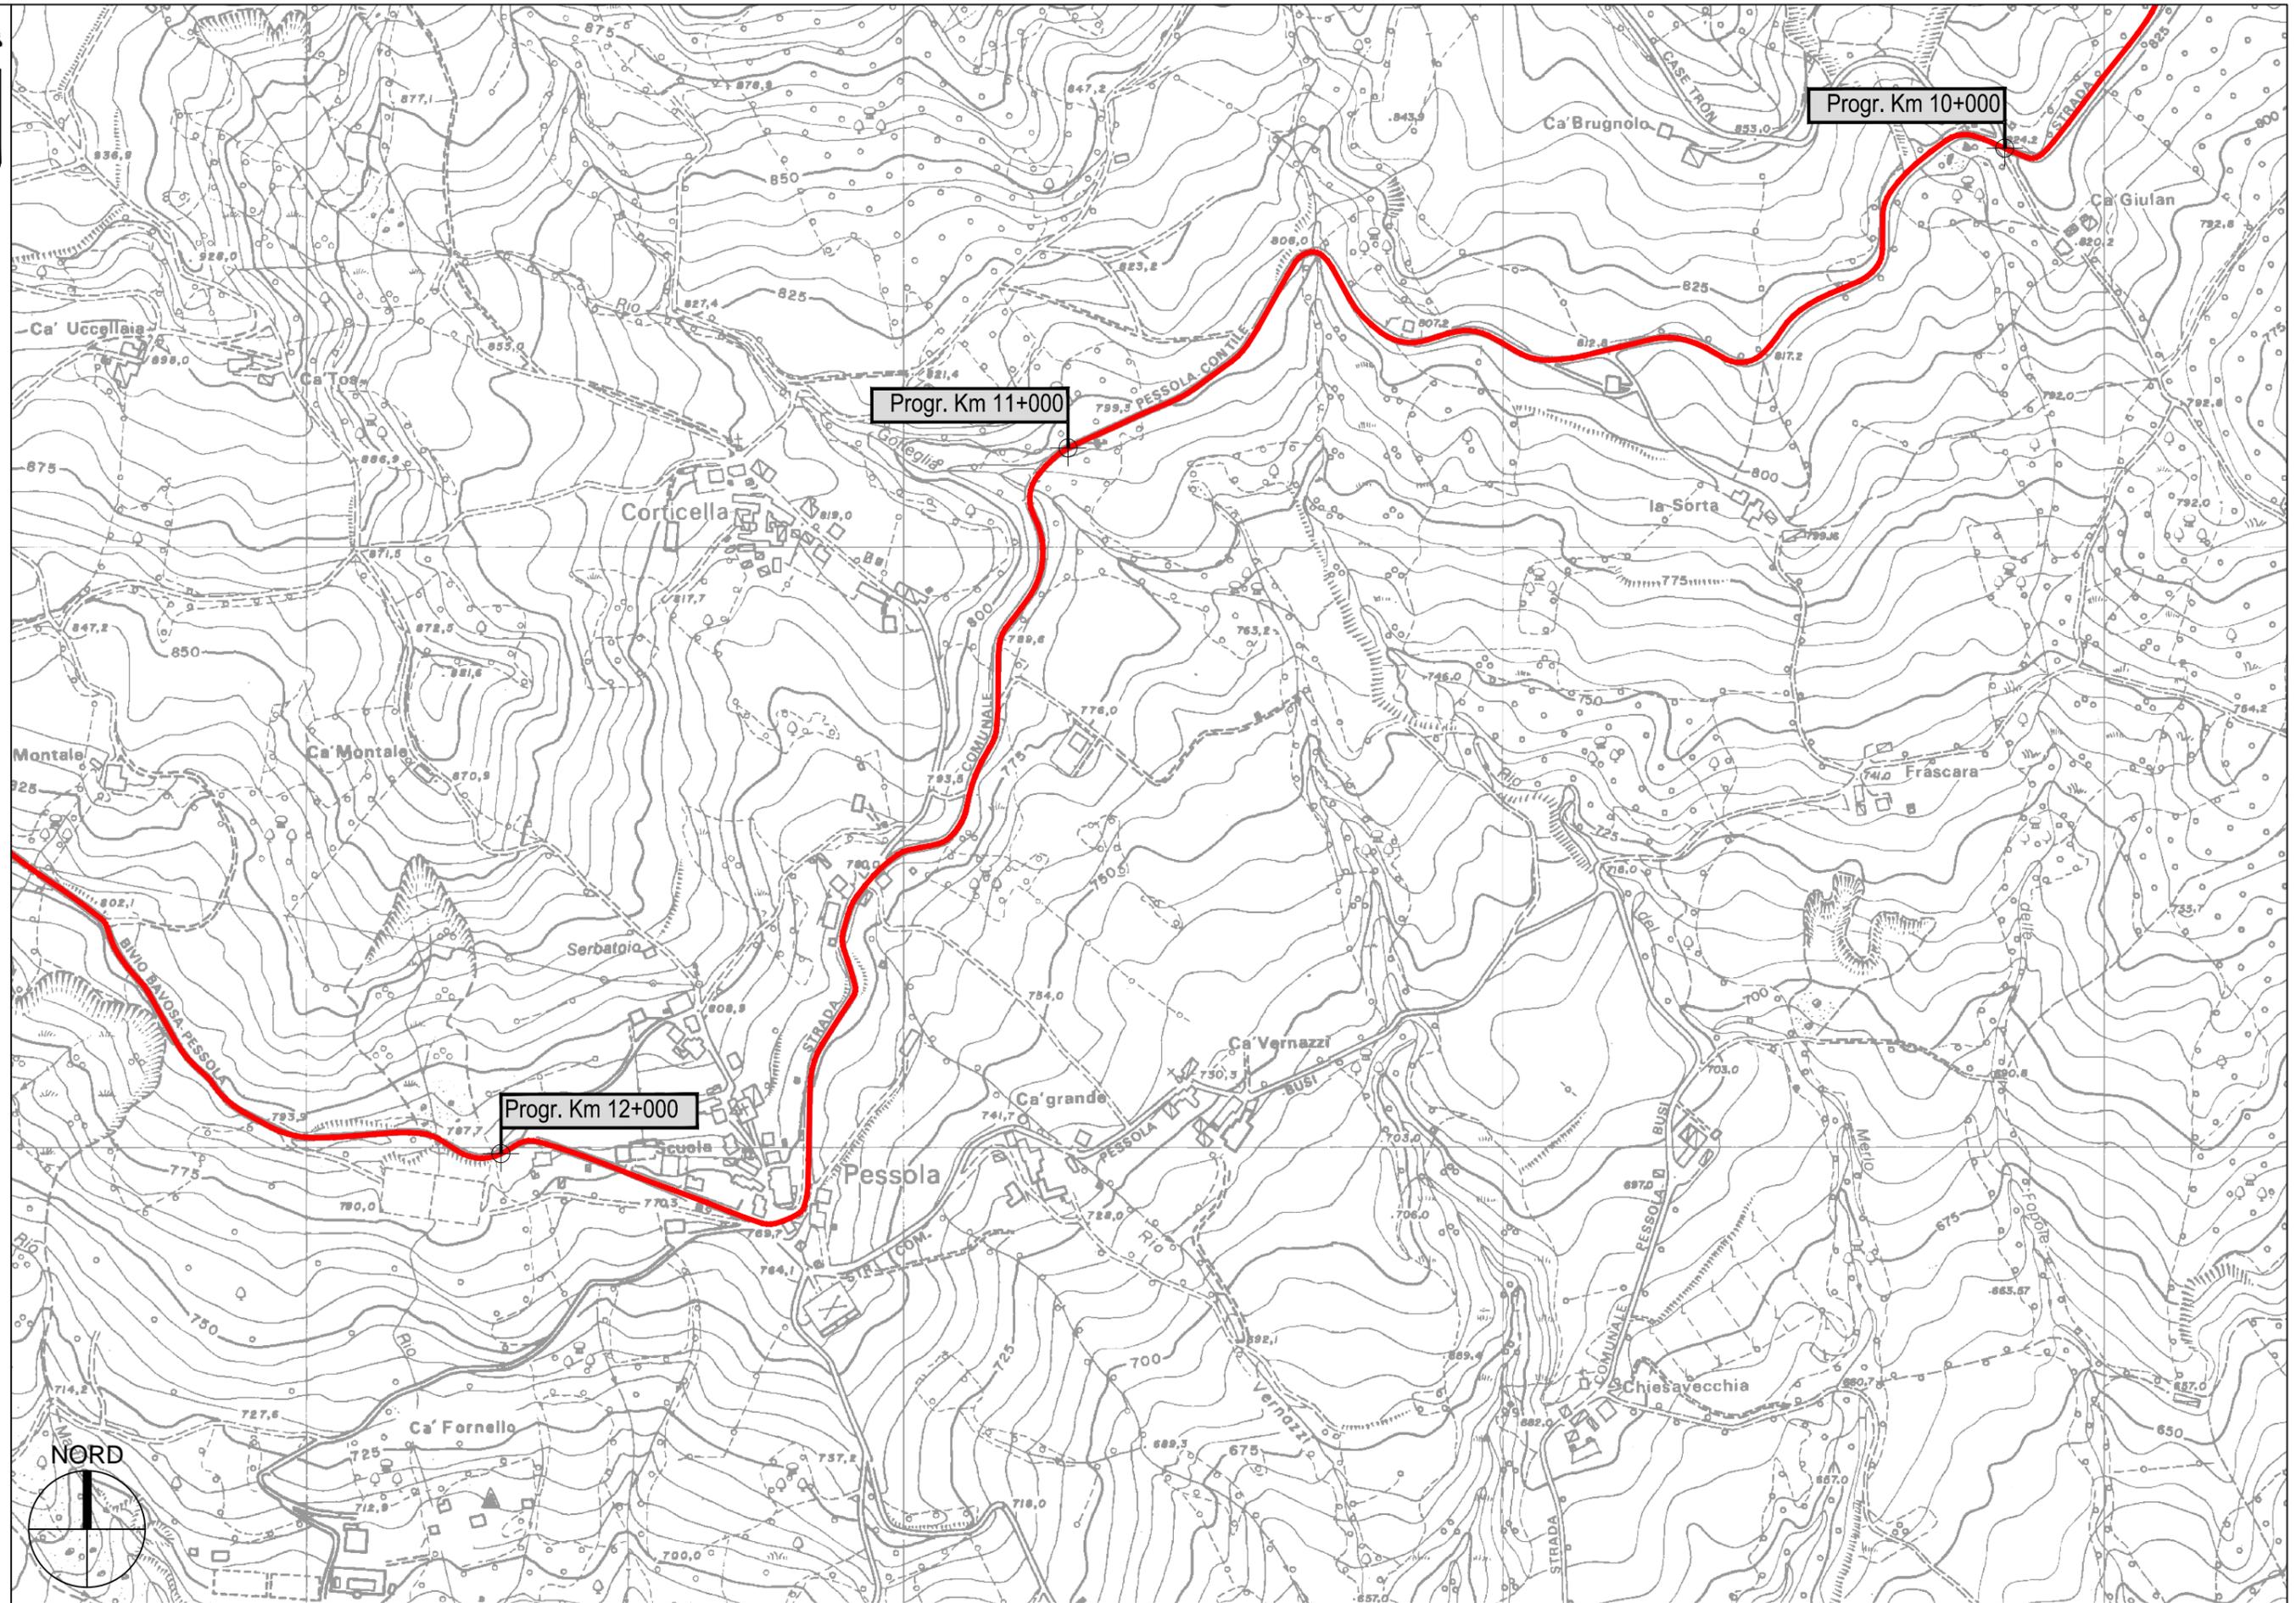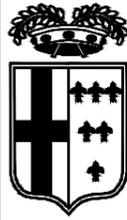

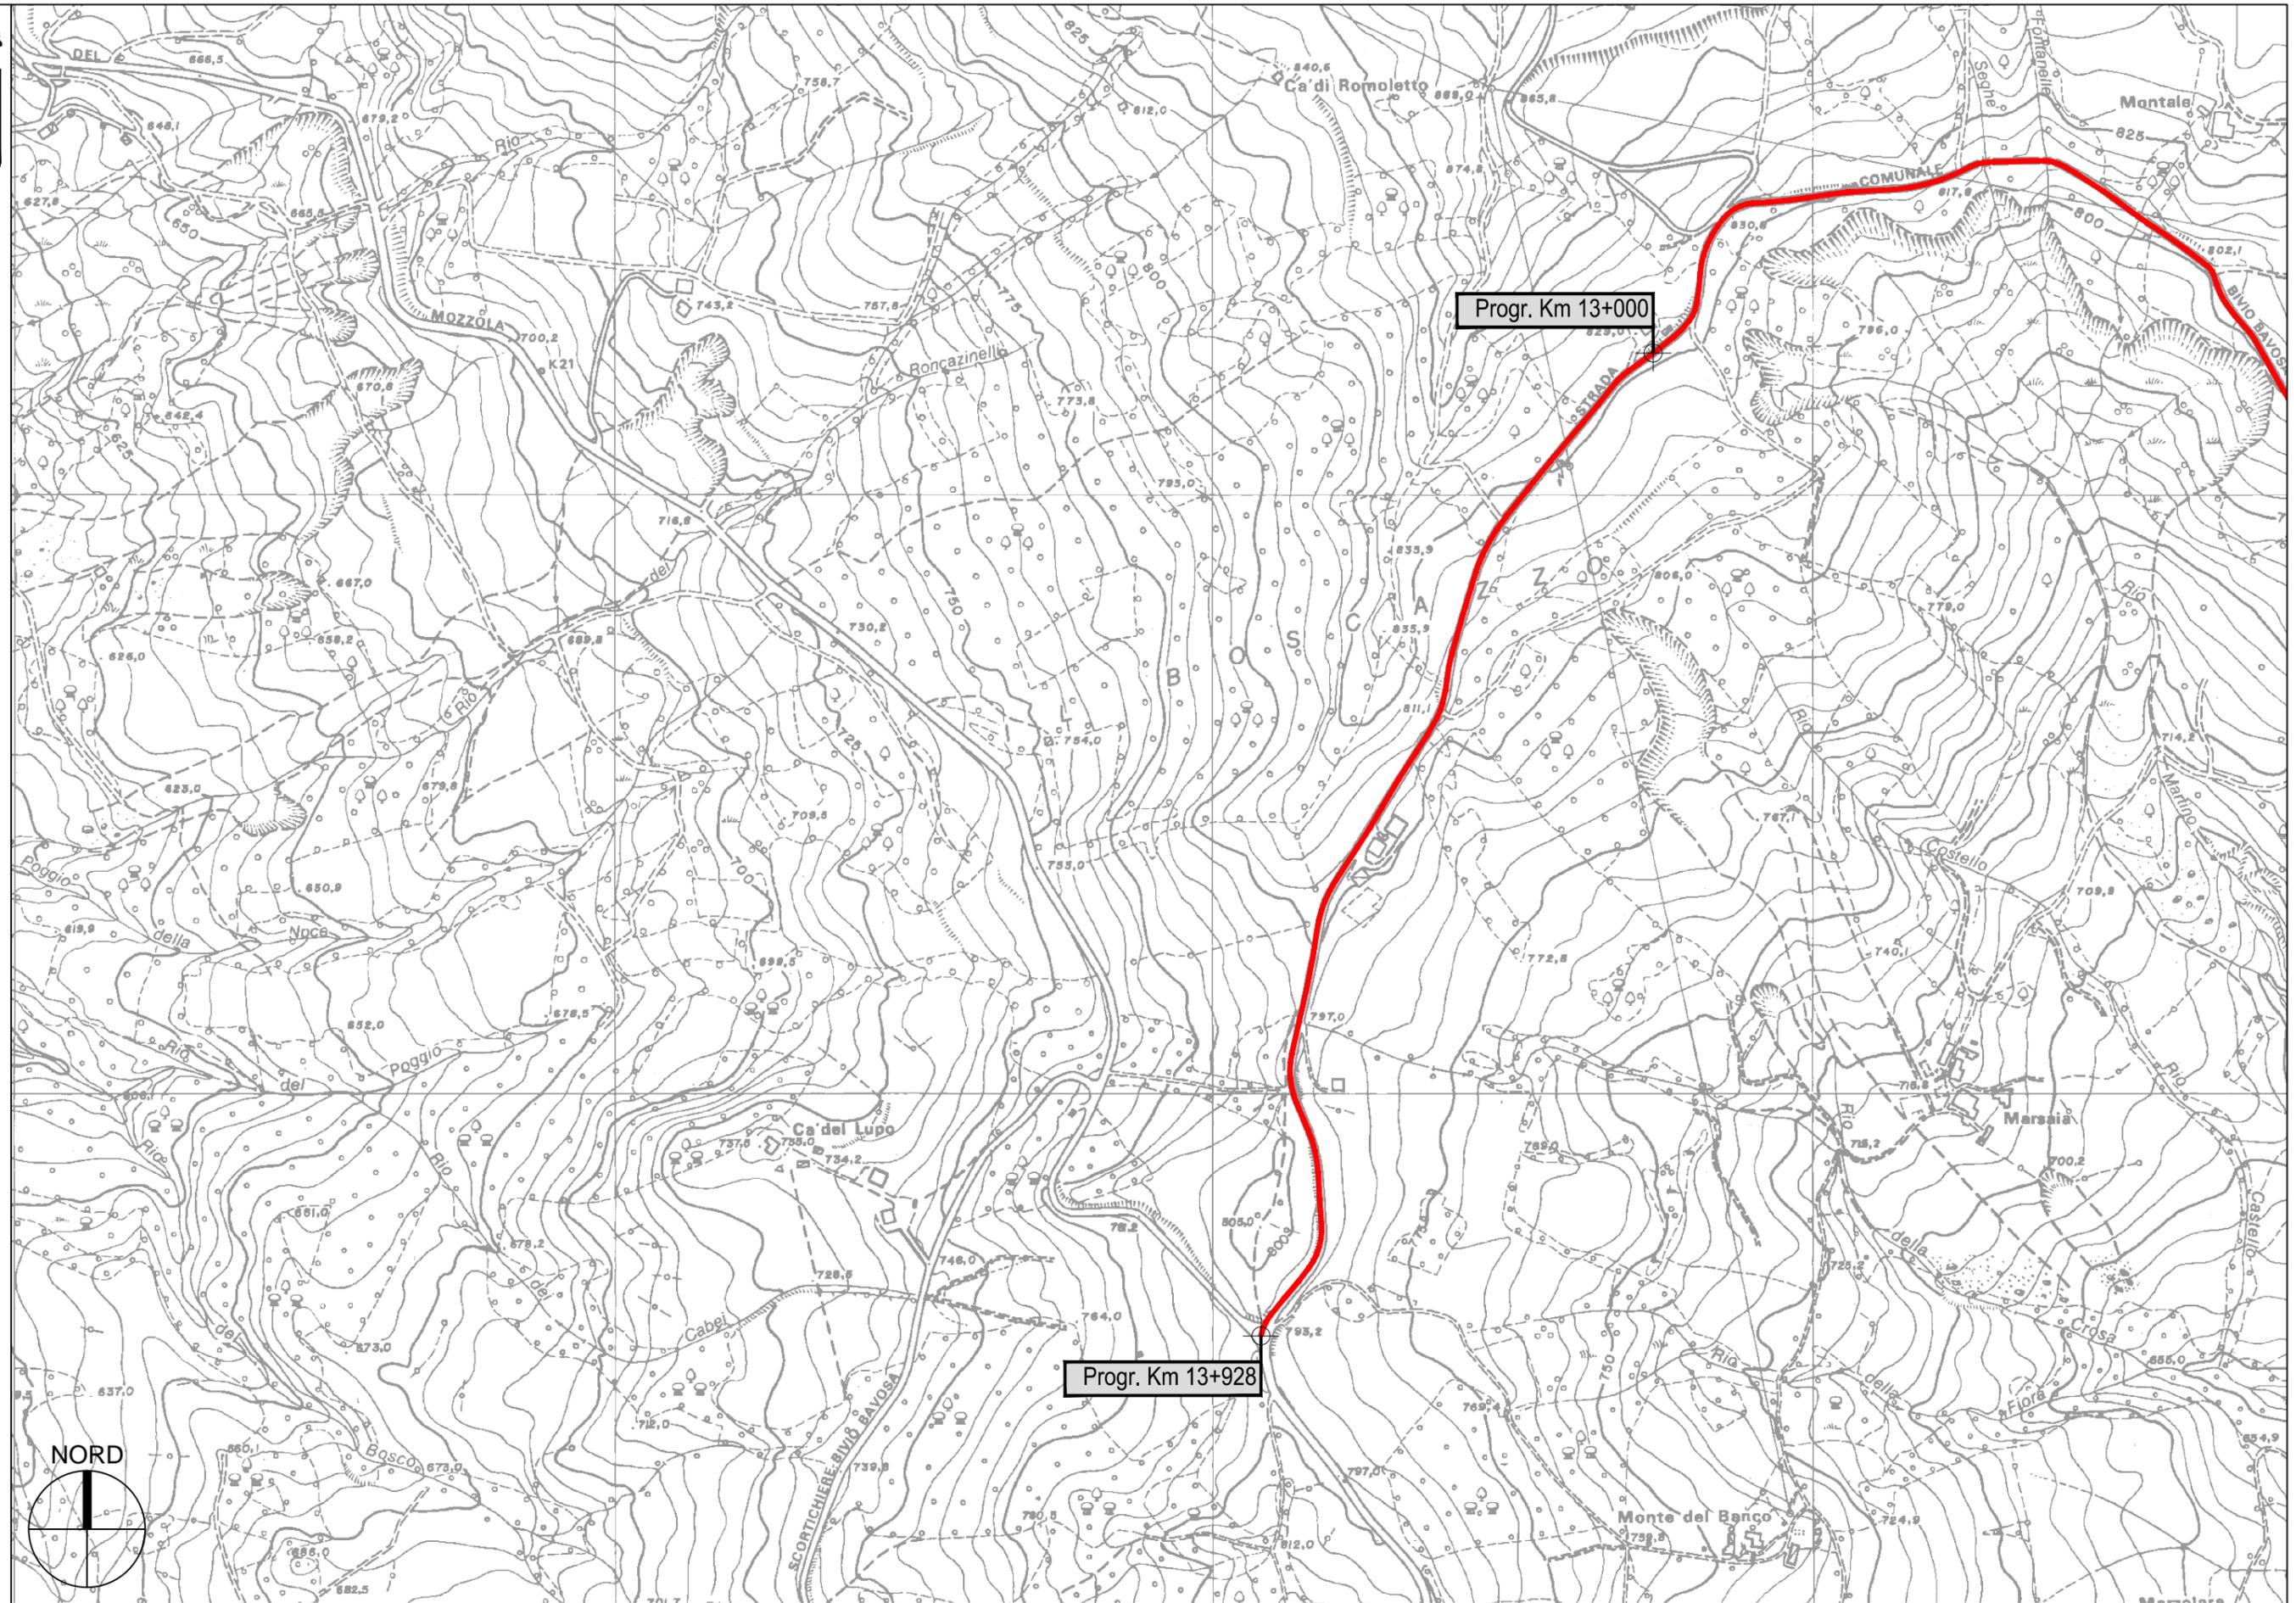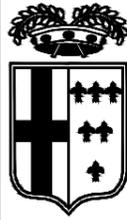

Progr. Km 13+000

Progr. Km 13+928

