




PROVINCIA DI PARMA
SERVIZIO VIABILITA' E INFRASTRUTTURE
- TRASPORTI ECCEZIONALI - ESPROPRI - EDILIZIA SCOLASTICA -
MANUTENZIONE DEL PATRIMONIO

**RIPRISTINO, CONSOLIDAMENTO E MESSA IN SICUREZZA
DELLE STRADE PROVINCIALI CON FINANZIAMENTO STATALE
(MINISTERO INFRASTRUTTURE E TRASPORTI - D.M. 49/2018):
SETTORE MONTAGNA OVEST. ANNO 2021.**

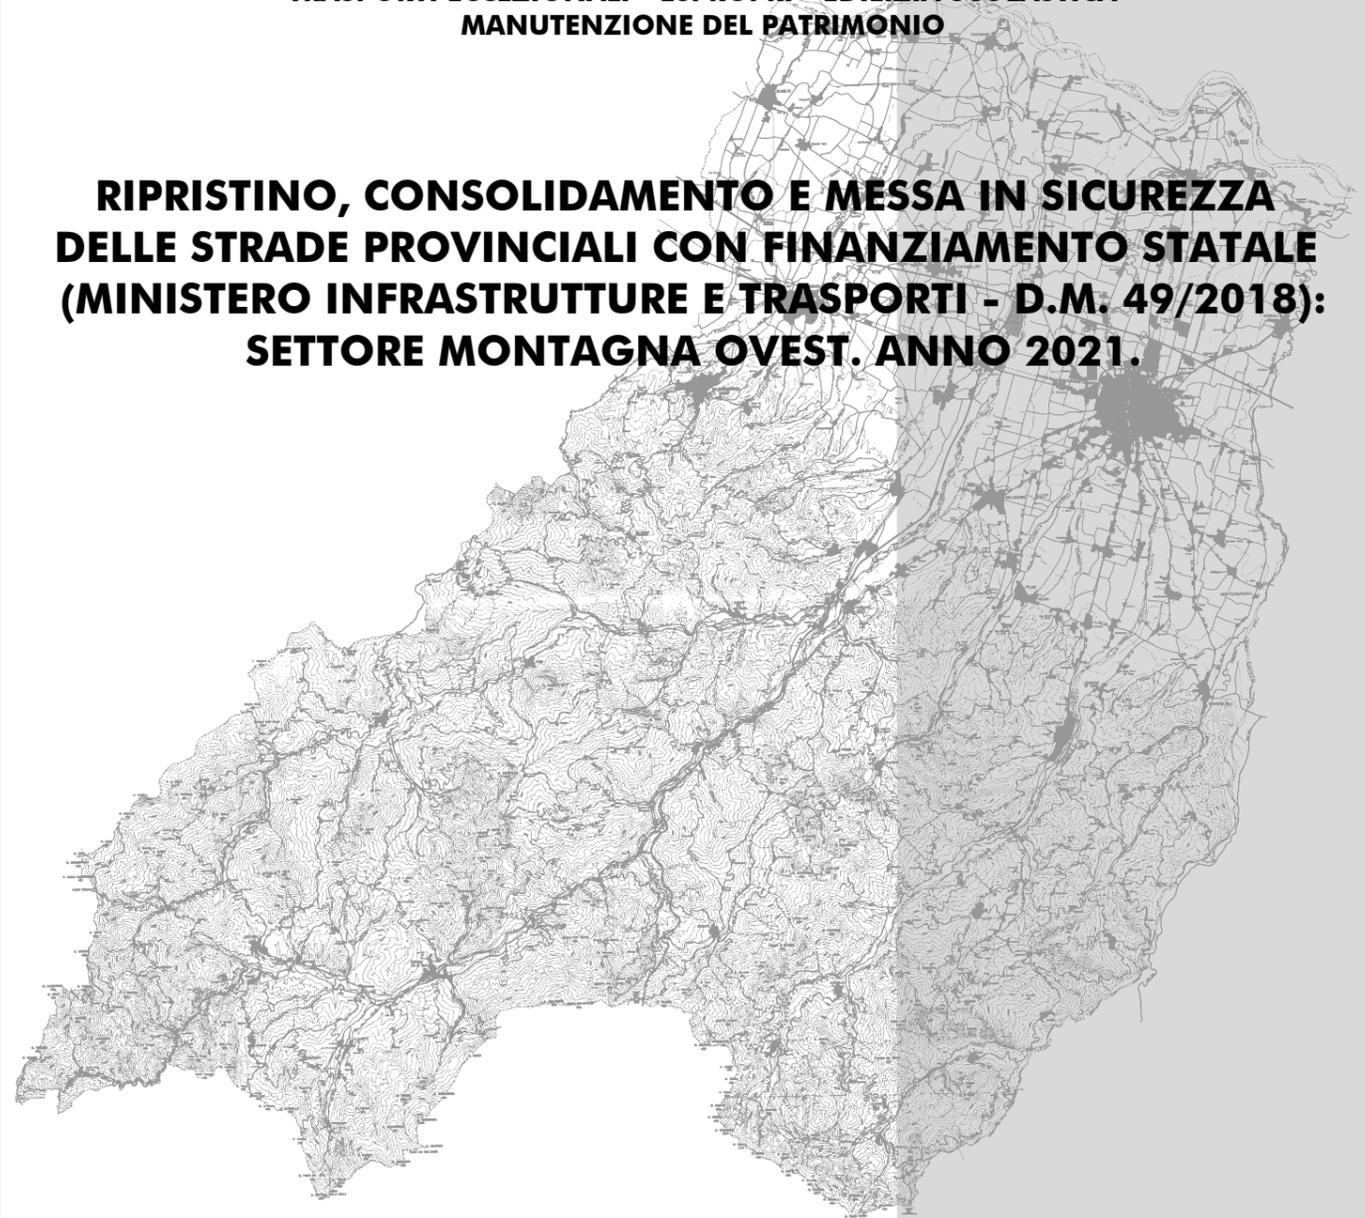

PROGETTO DEFINITIVO-ESECUTIVO

DESCRIZIONE	ELABORATO
PLANIMETRIE: TRATTI DI INTERVENTO	7



SCALA	DATA
-	GENNAIO 2021


Il Responsabile del Servizio
Ing. Gianpaolo Monteverdi

Il Responsabile del Procedimento
Arch. Gloria Resteghini

Il Progettista
Geom. Antonio Mesti


Il Coordinatore
Geom. Antonio Mesti

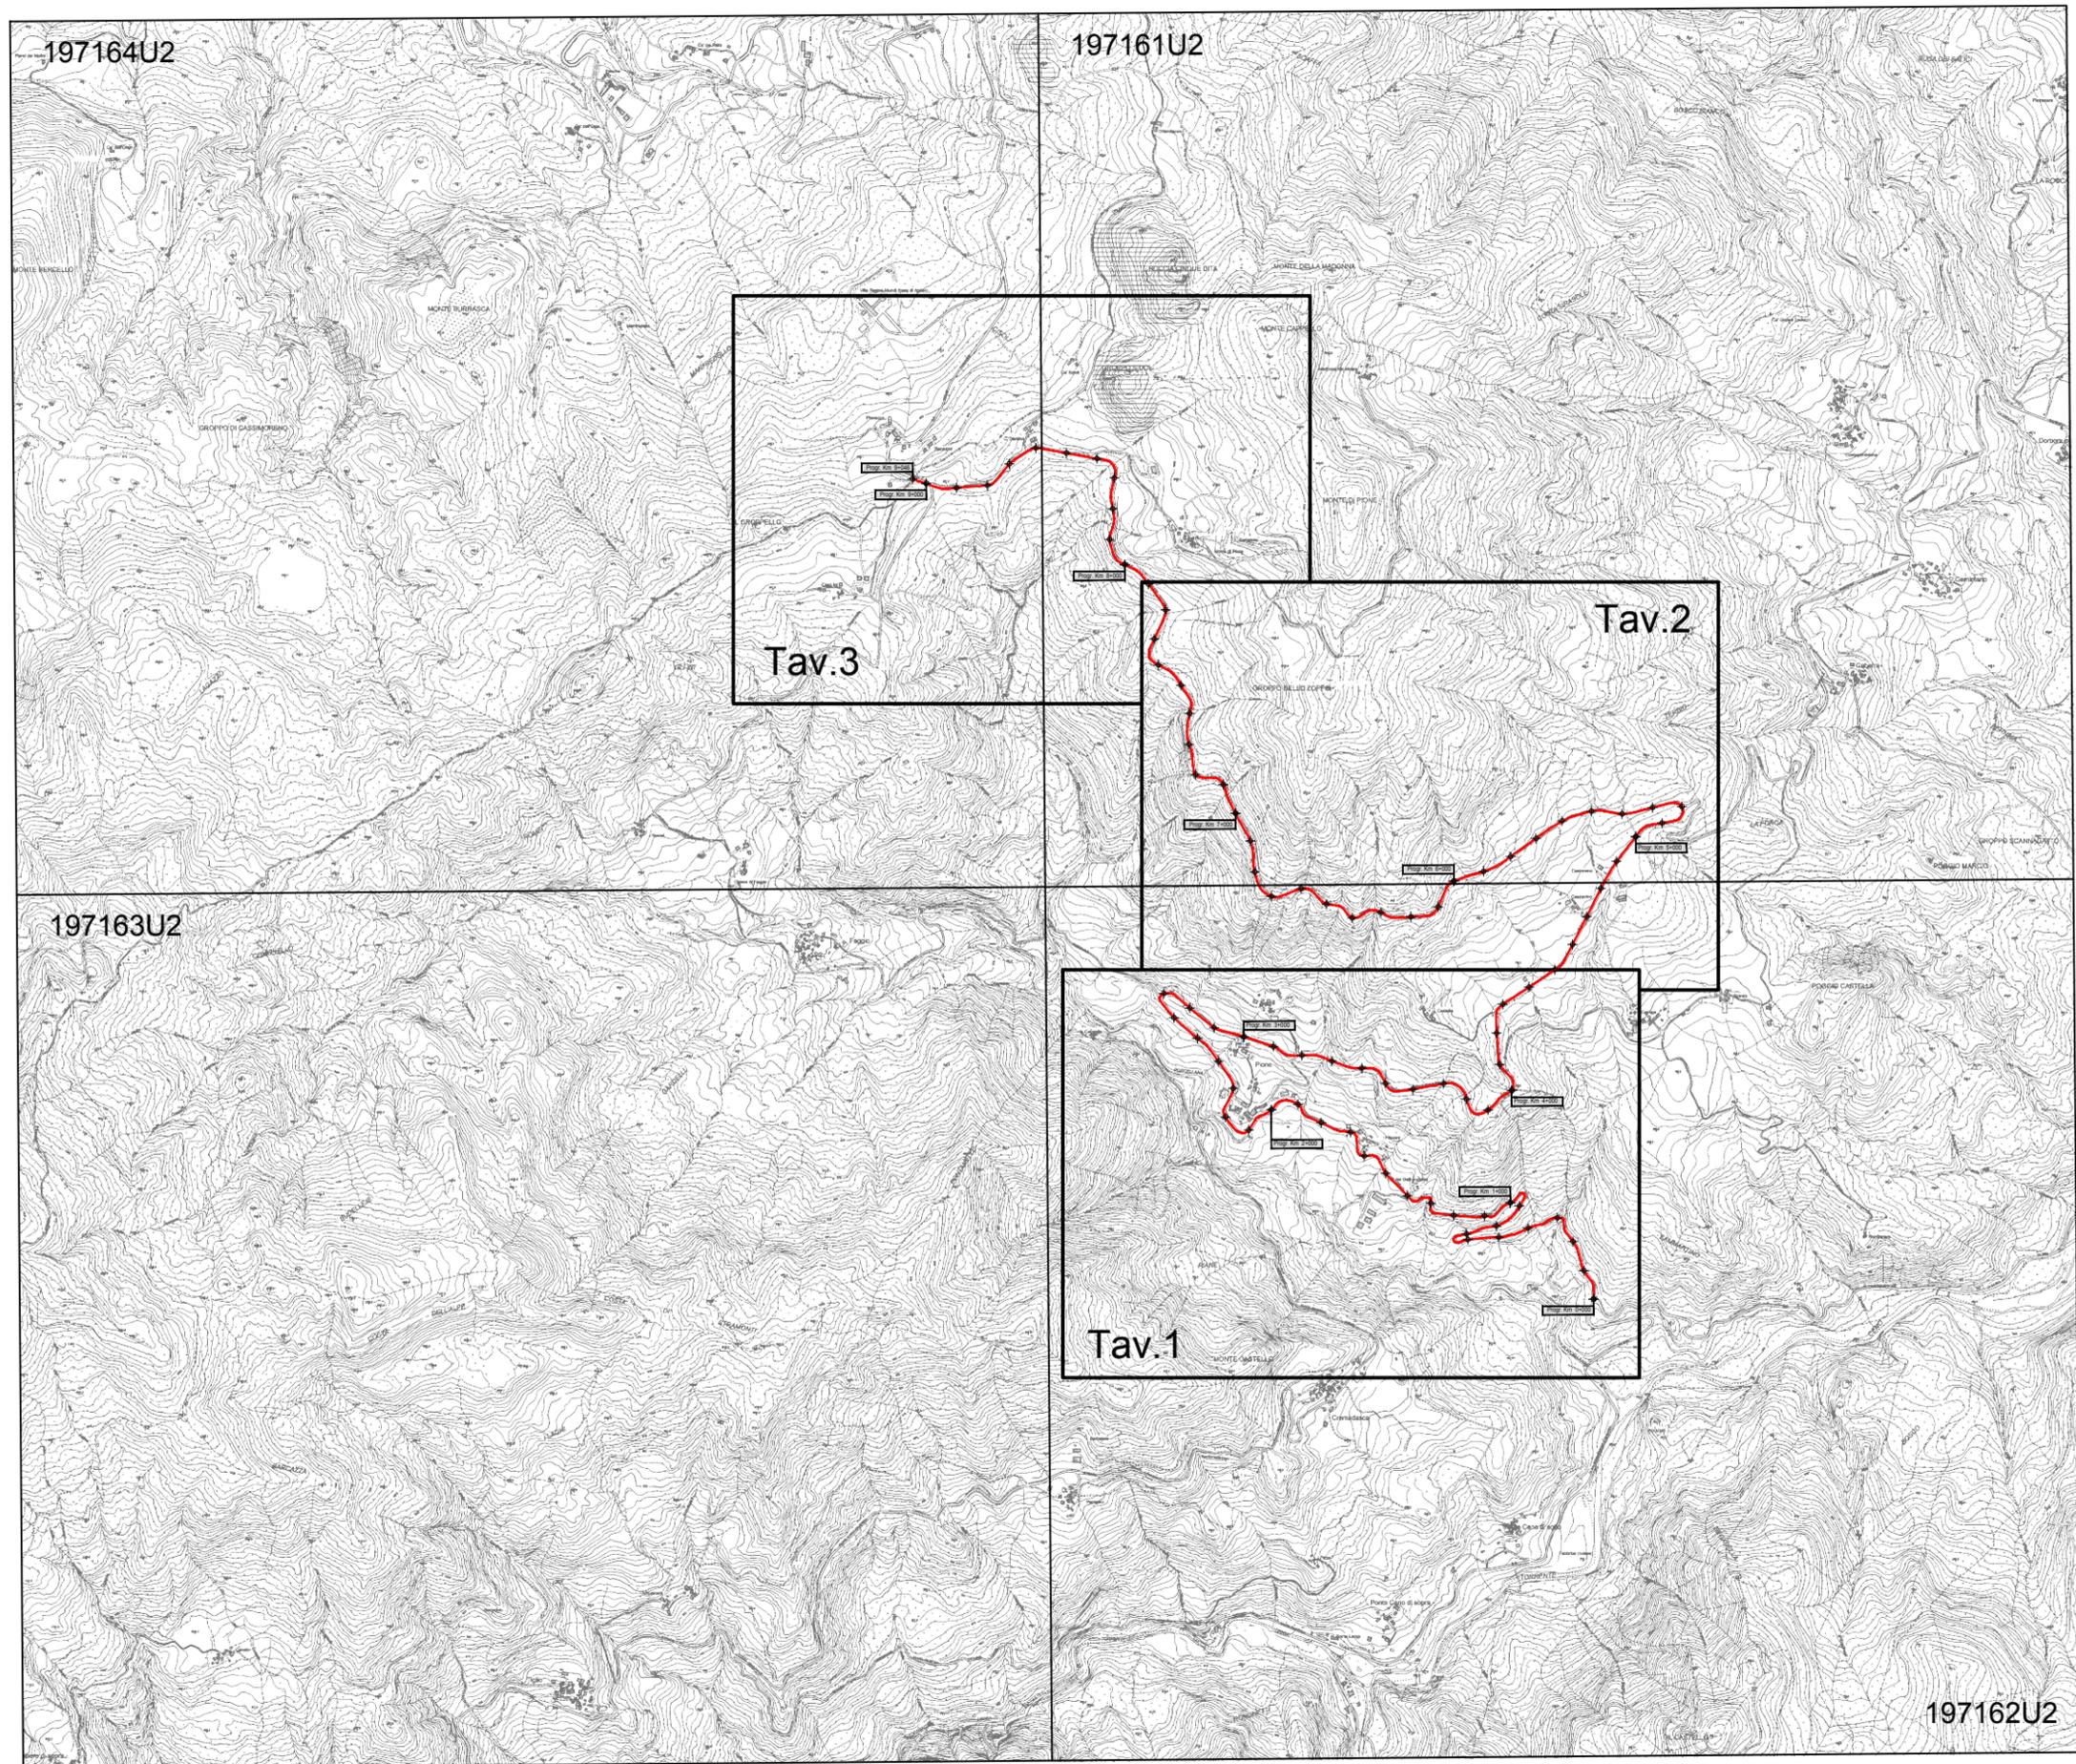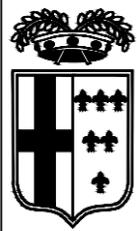

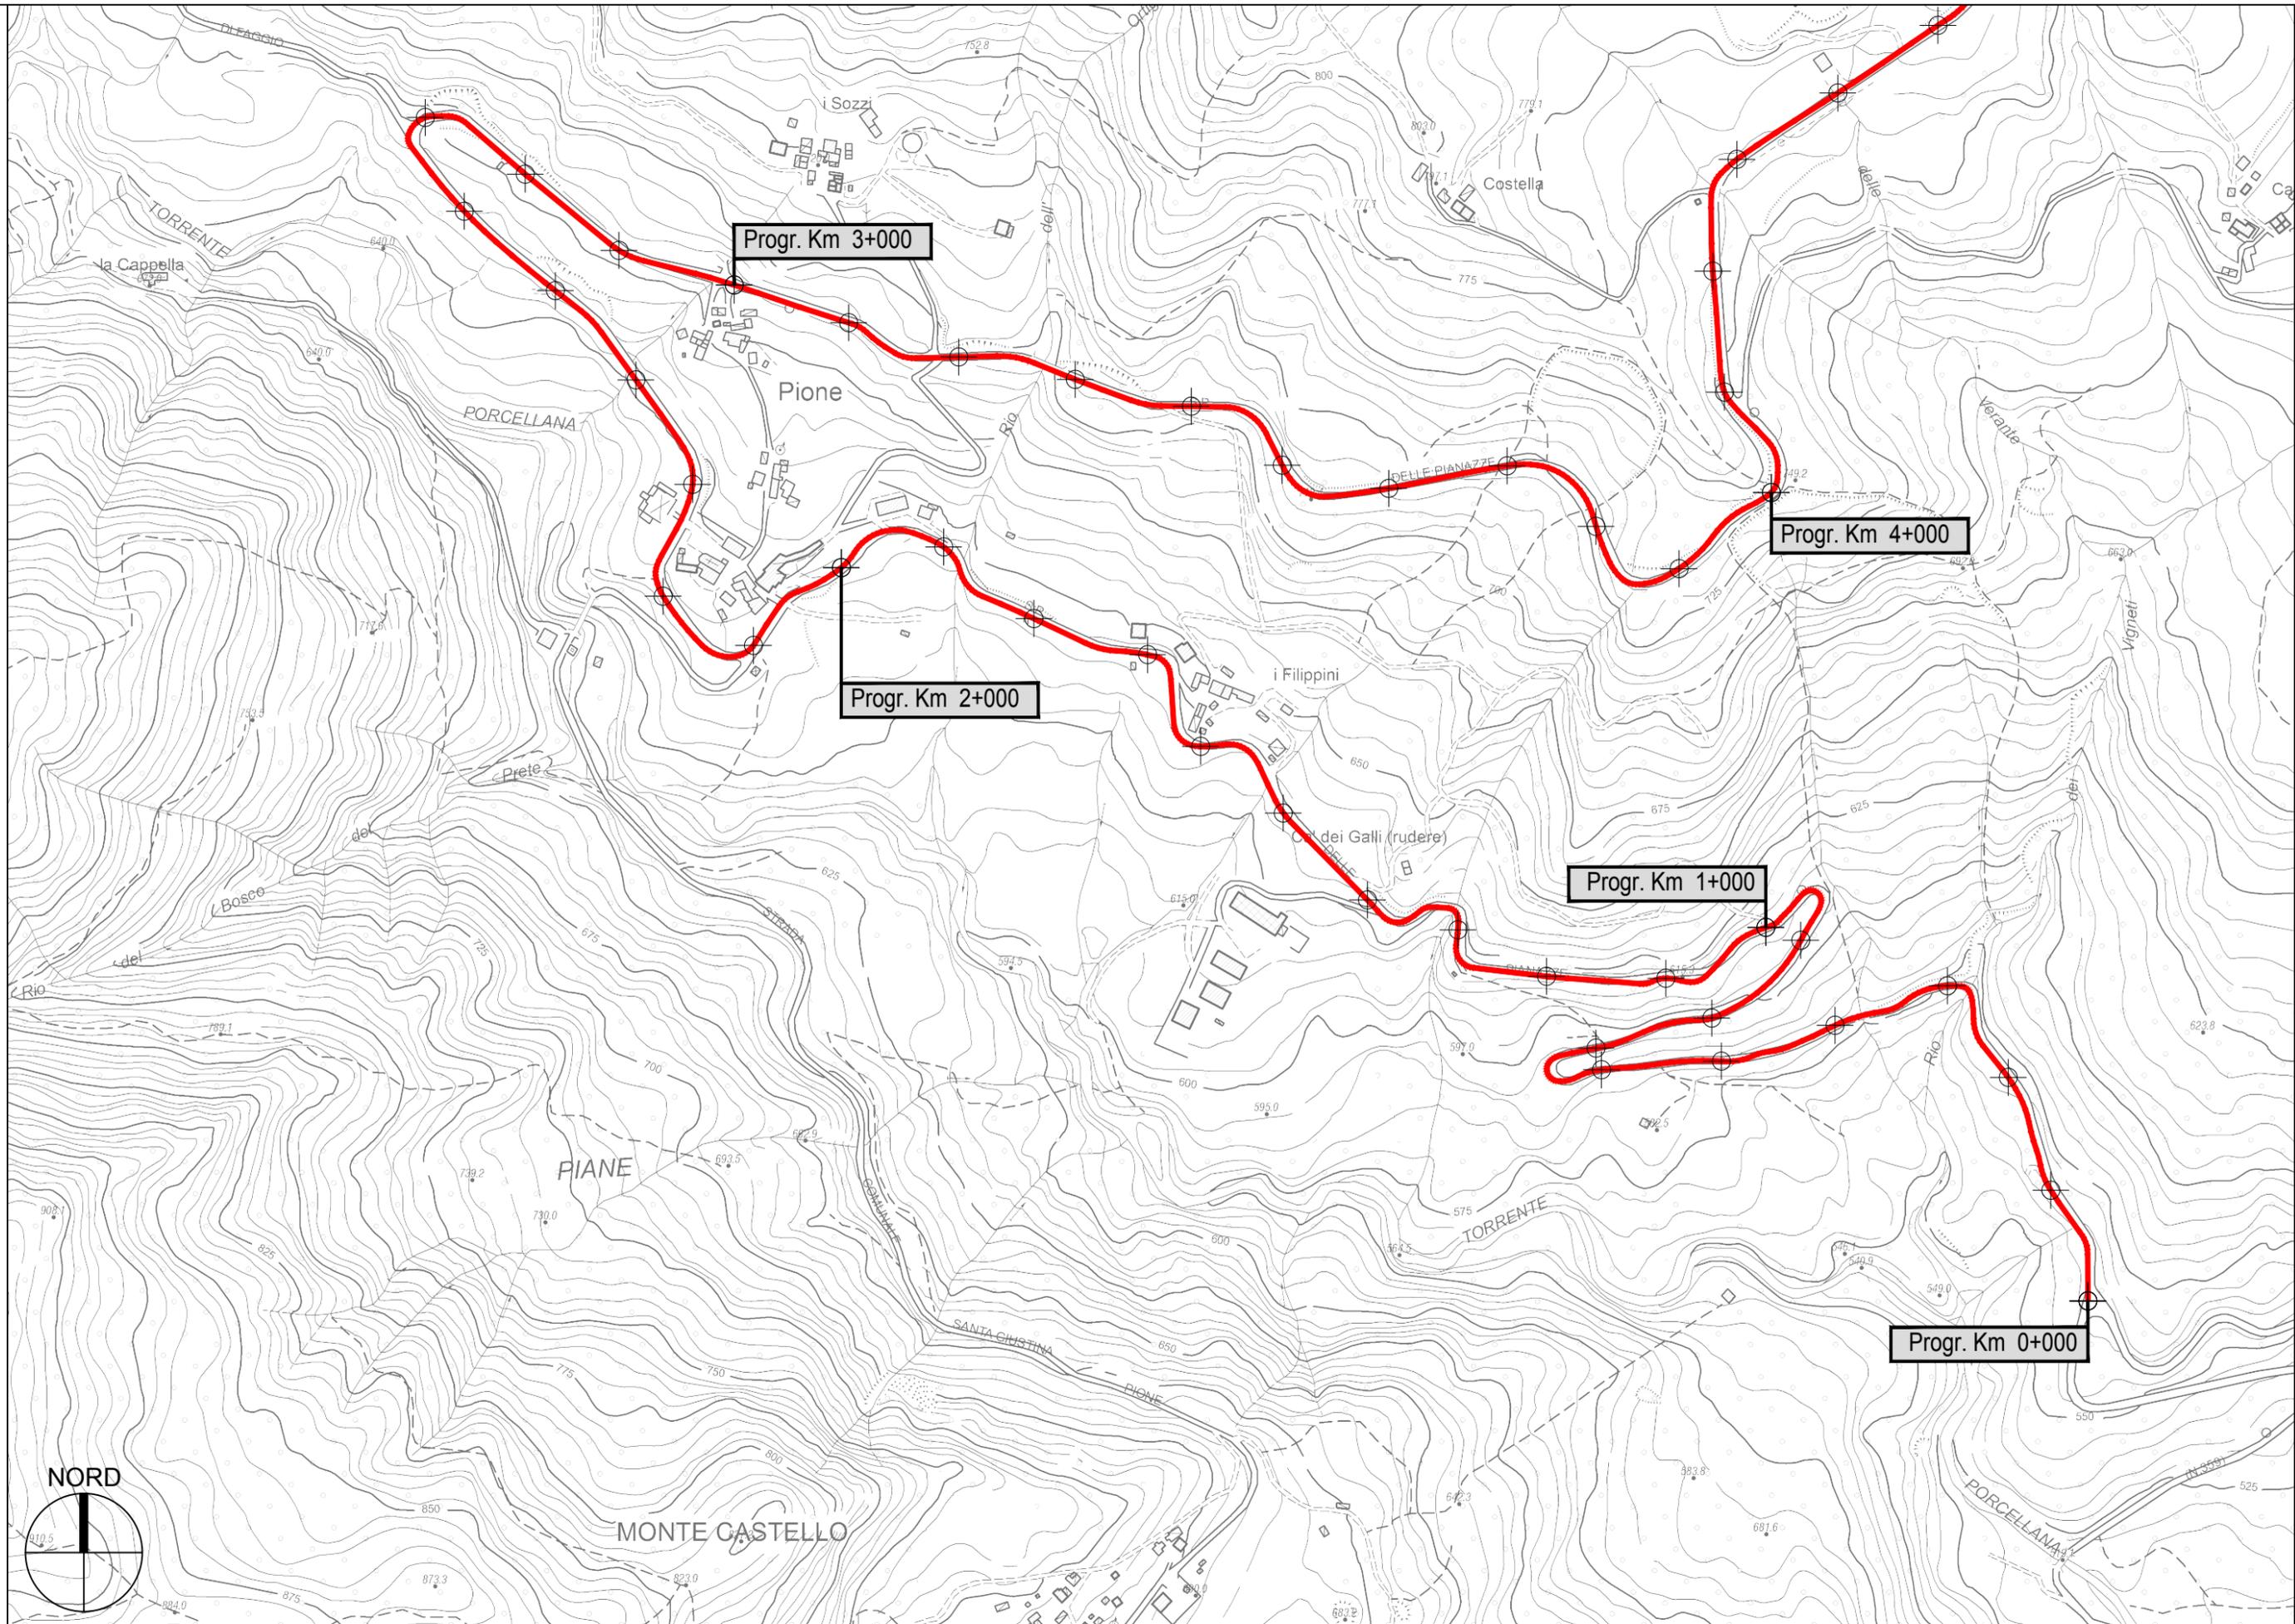







PROVINCIA DI PARMA - Servizio Viabilità e Infrastrutture


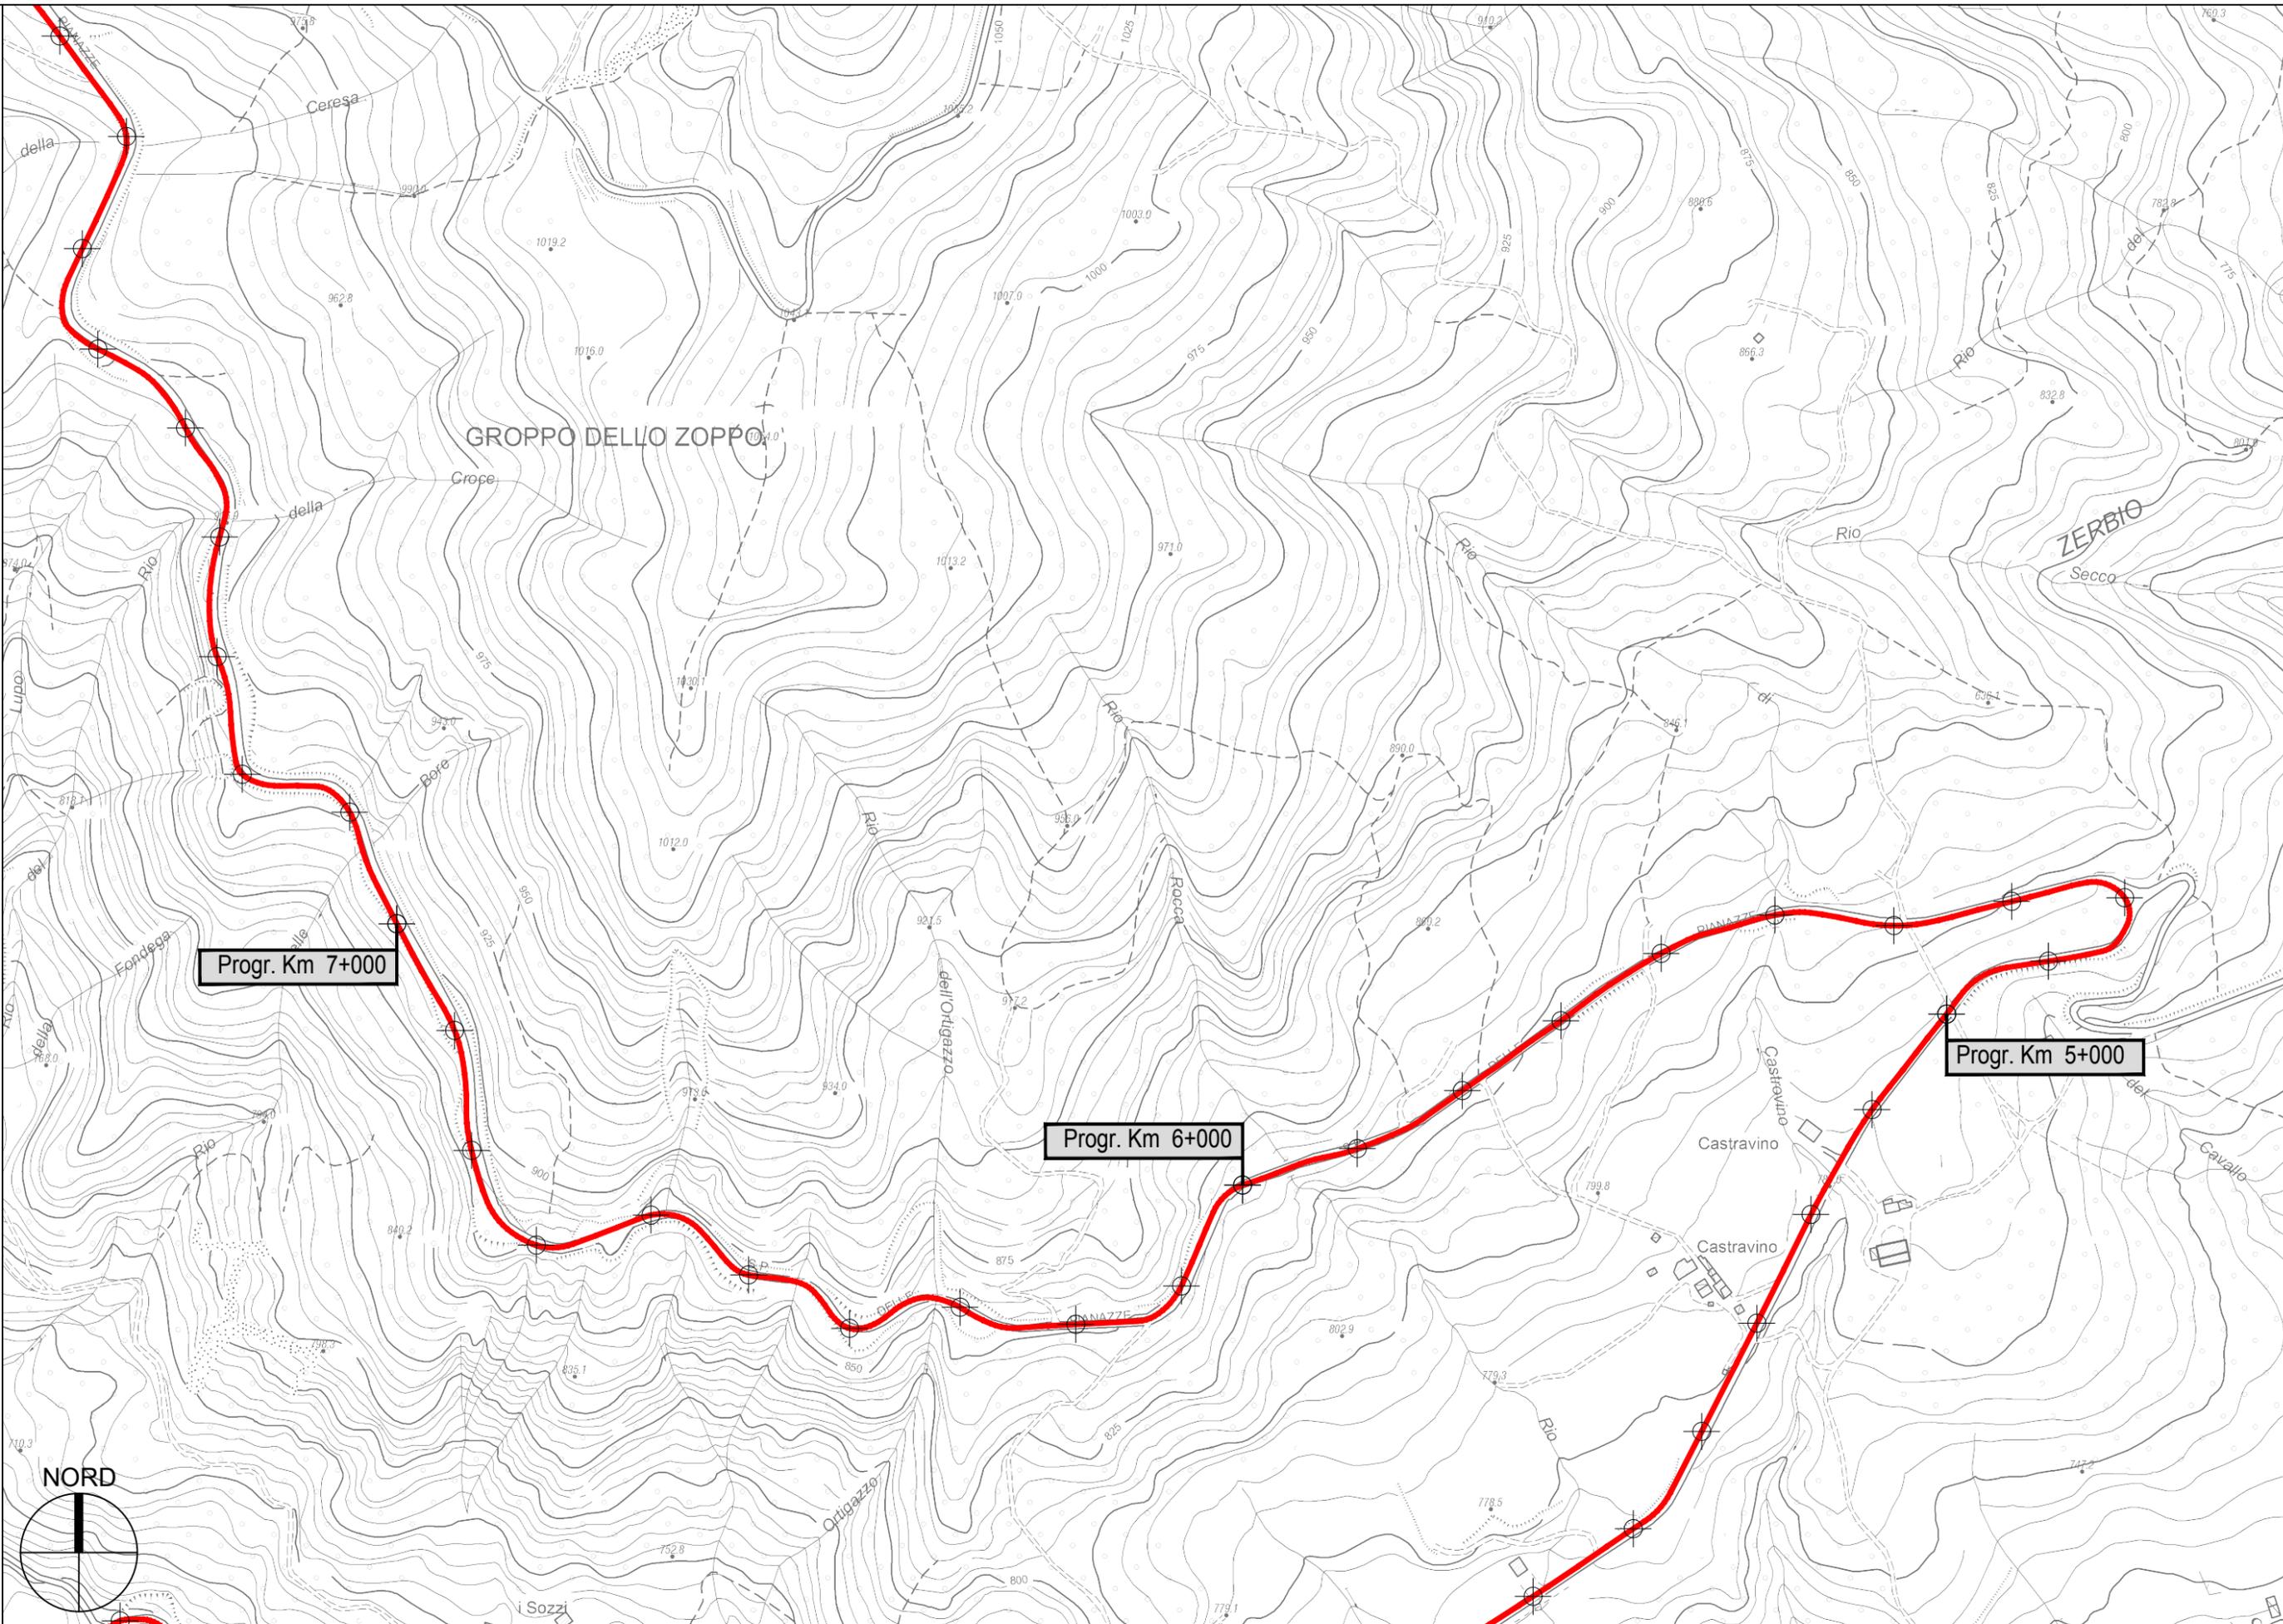




S.P. 25 delle Pianazze - Sviluppo chilometrico 9+046 km


Tavola 2 di 3 - Scala 1 : 5.000

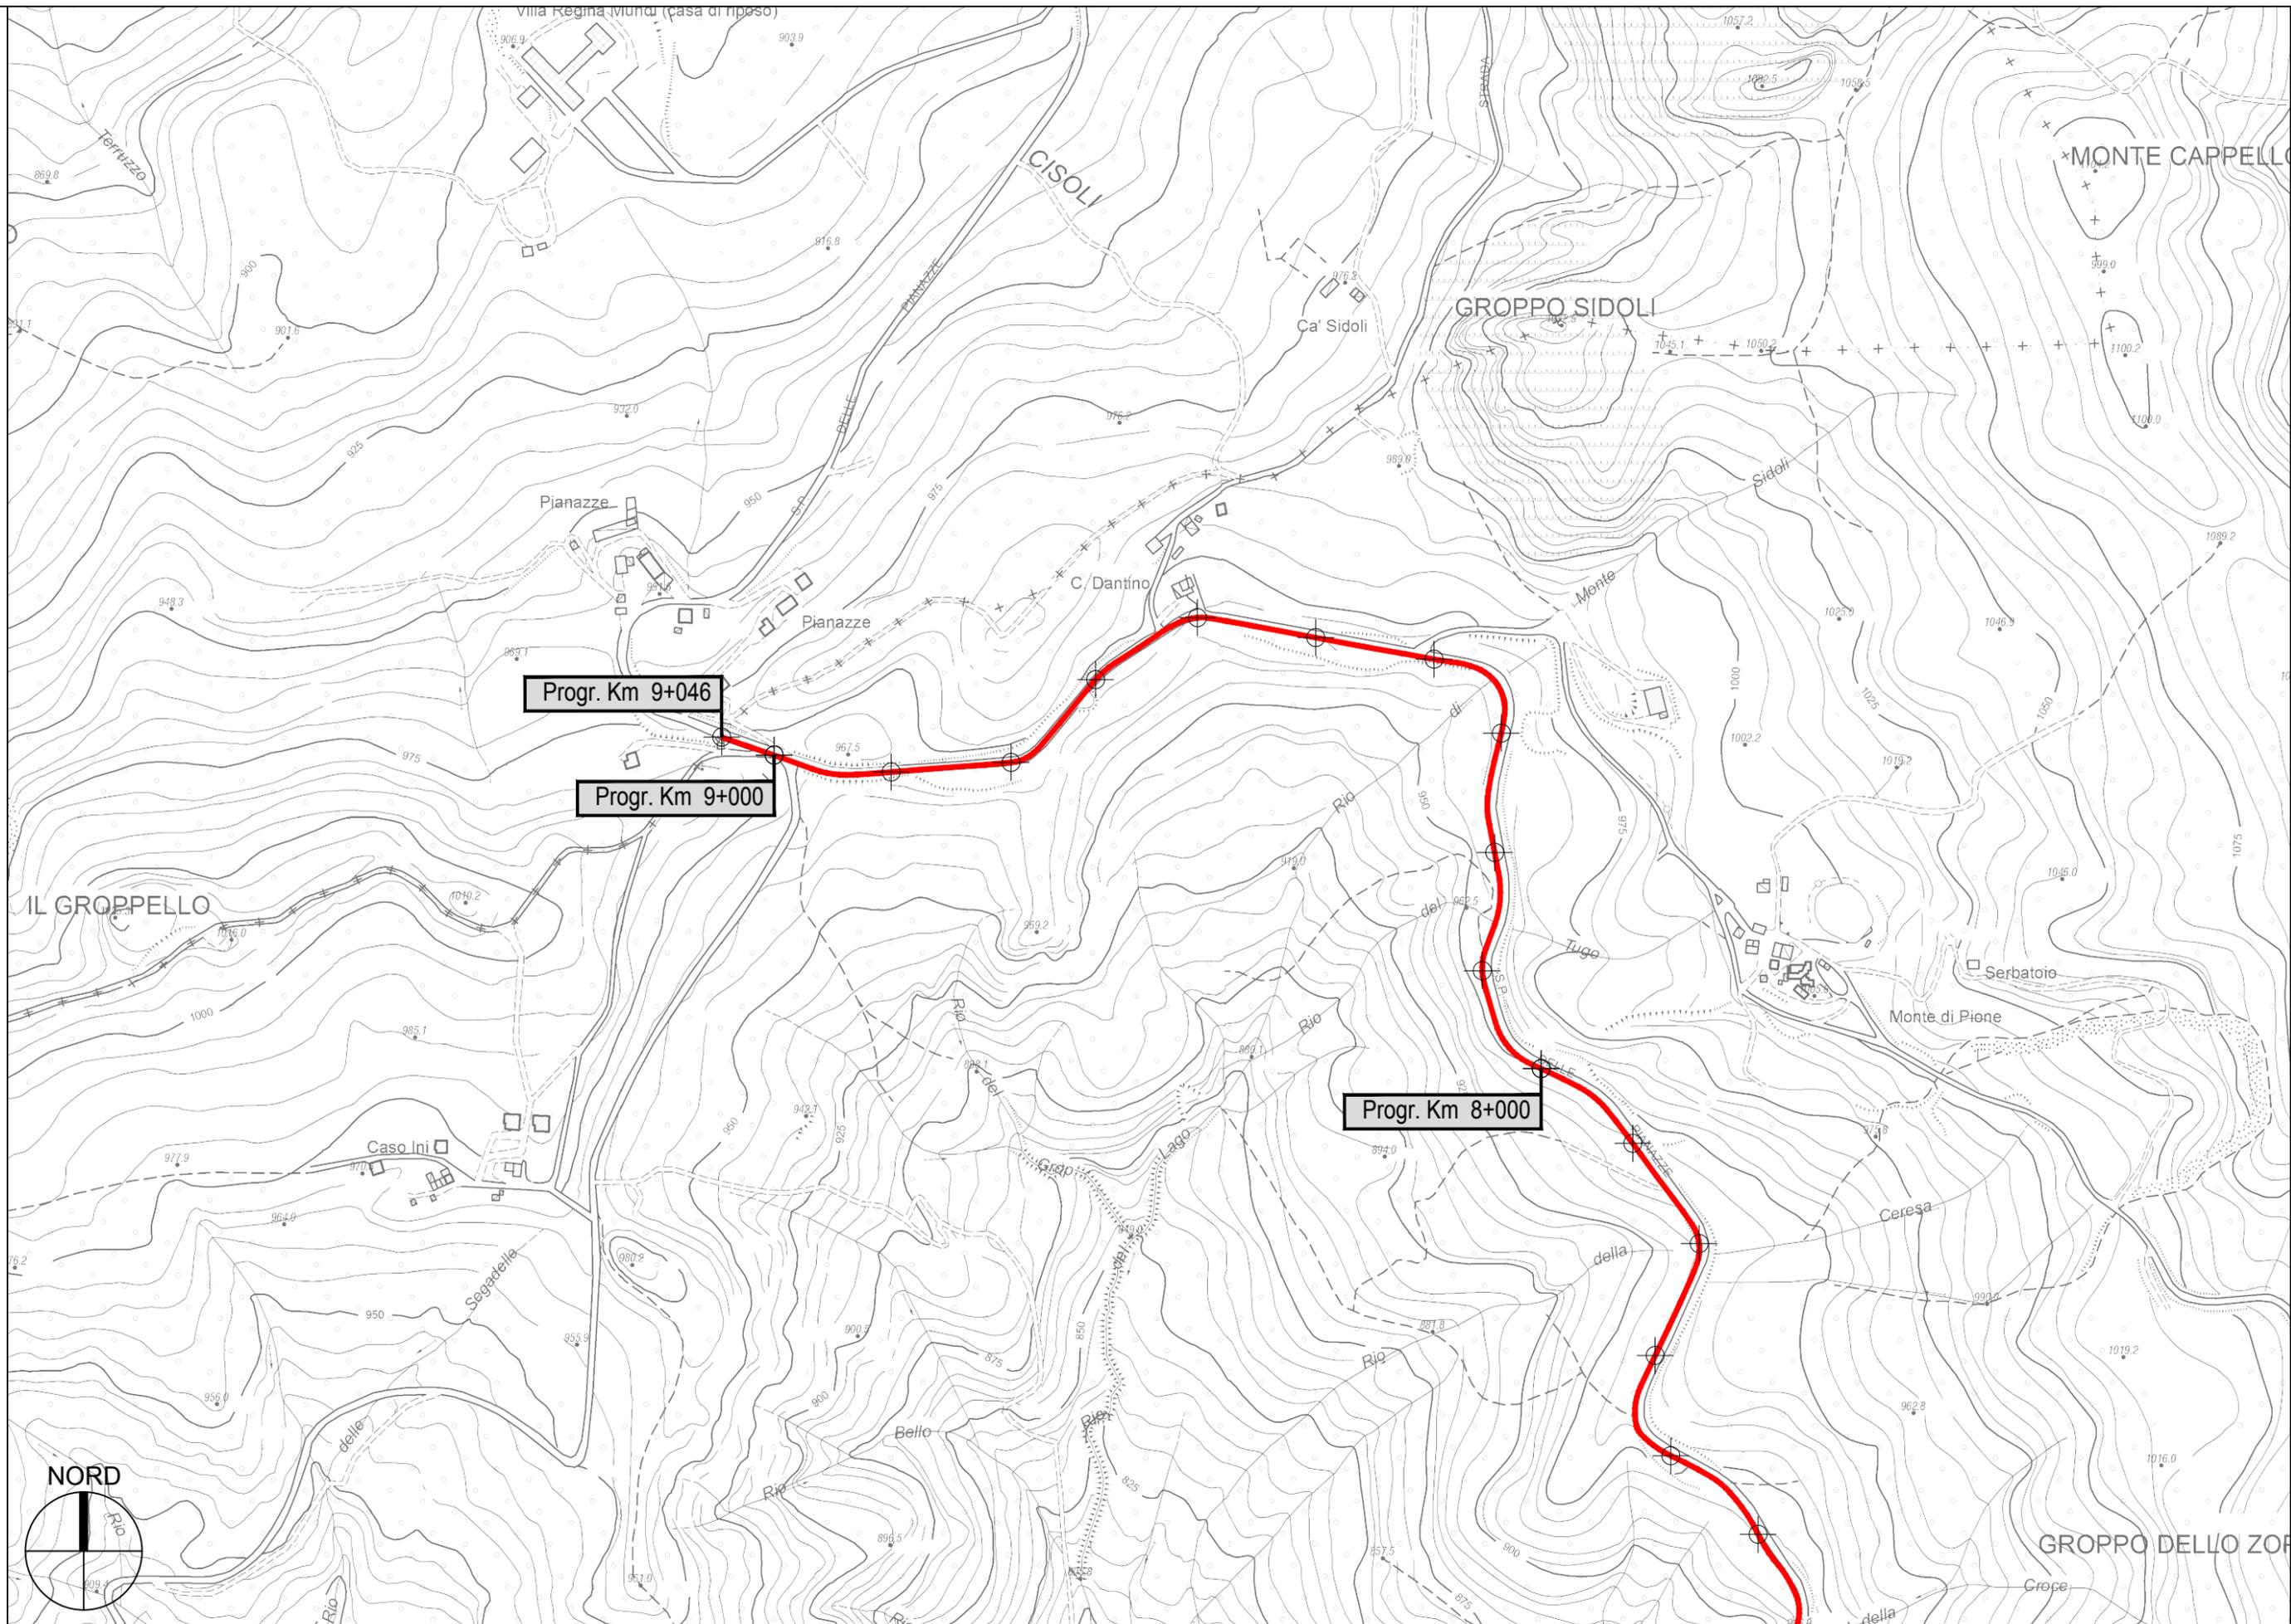
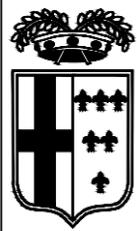


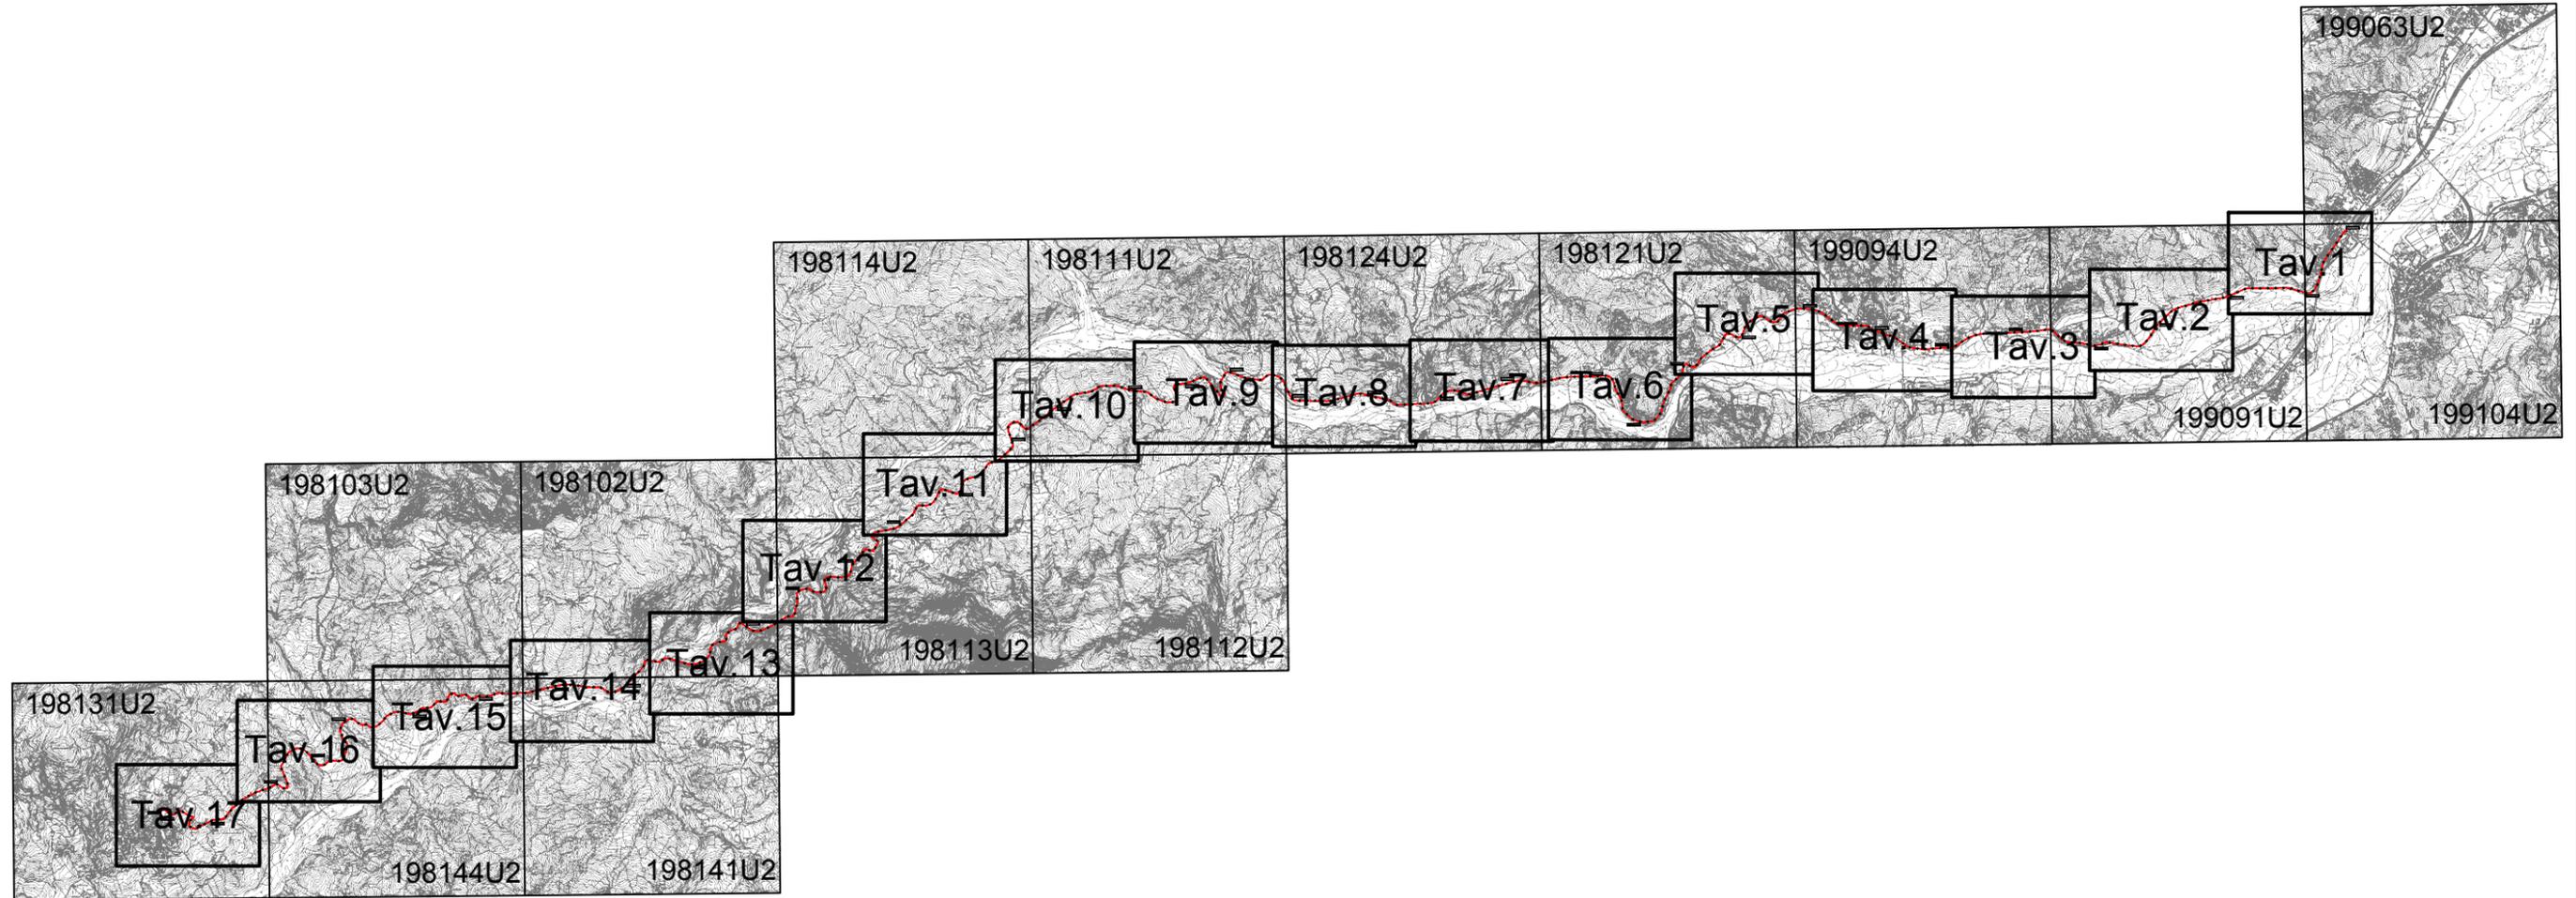
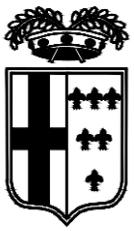


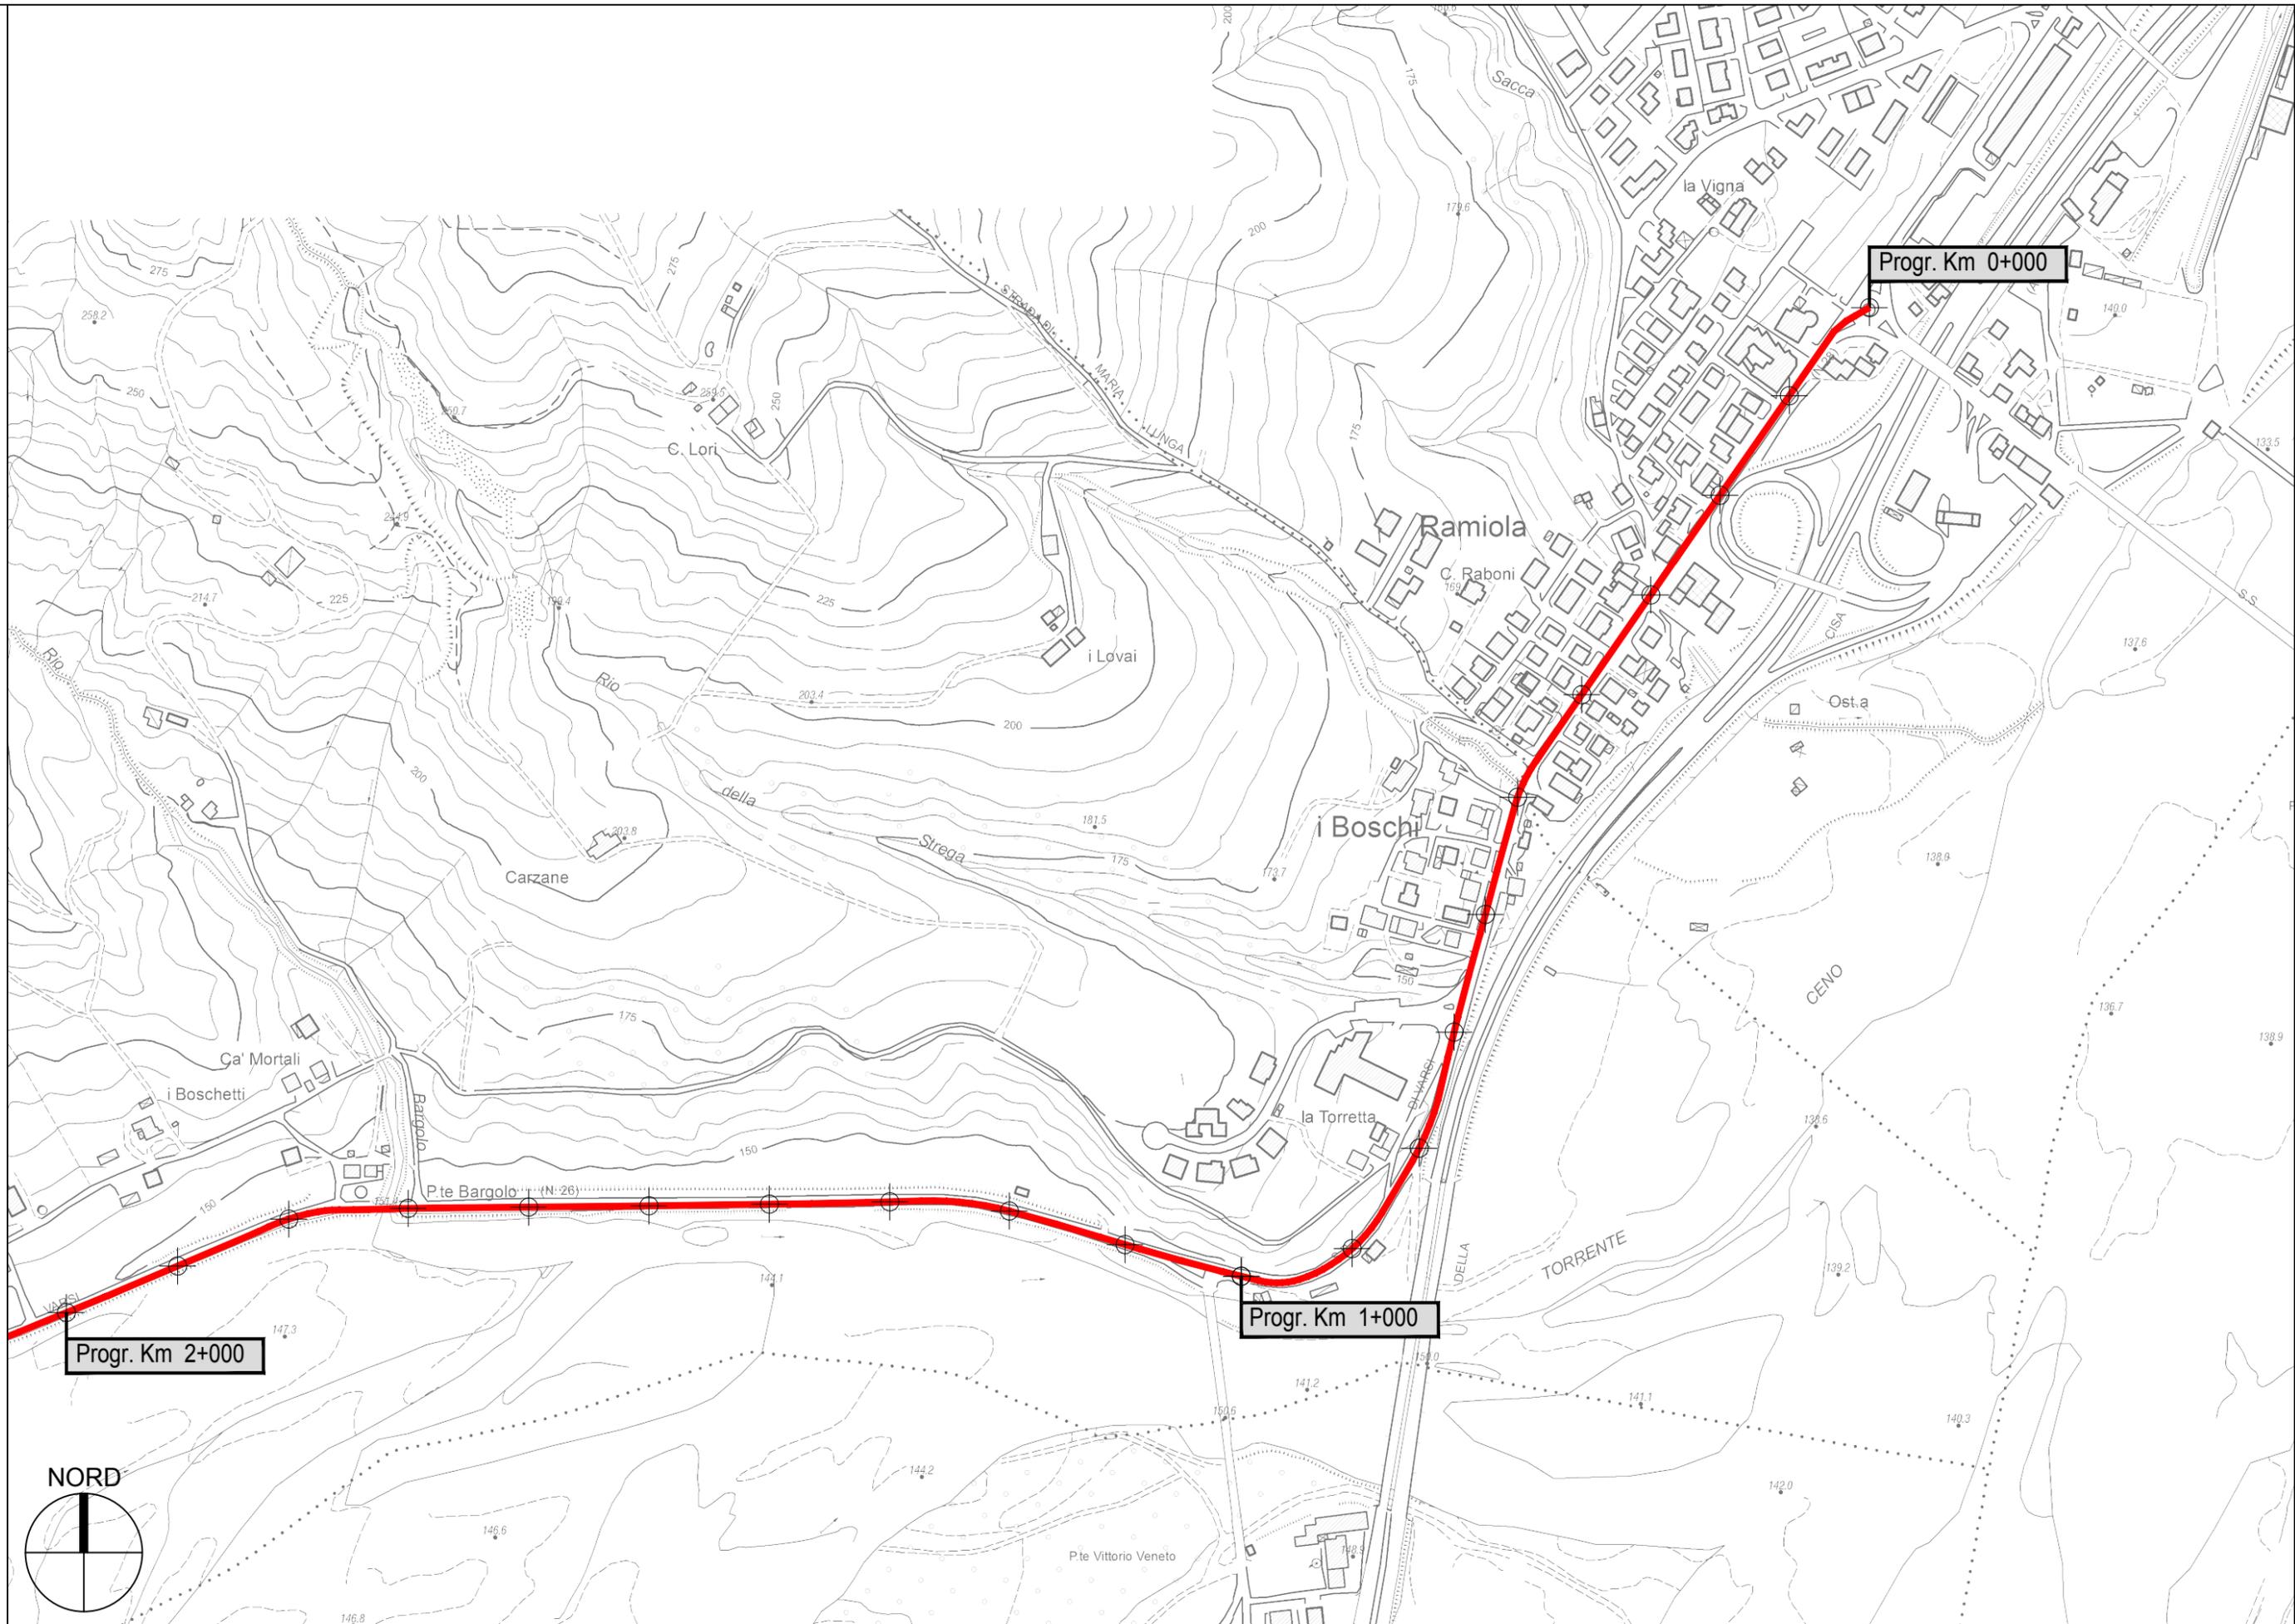
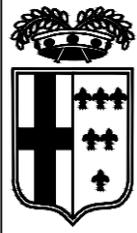


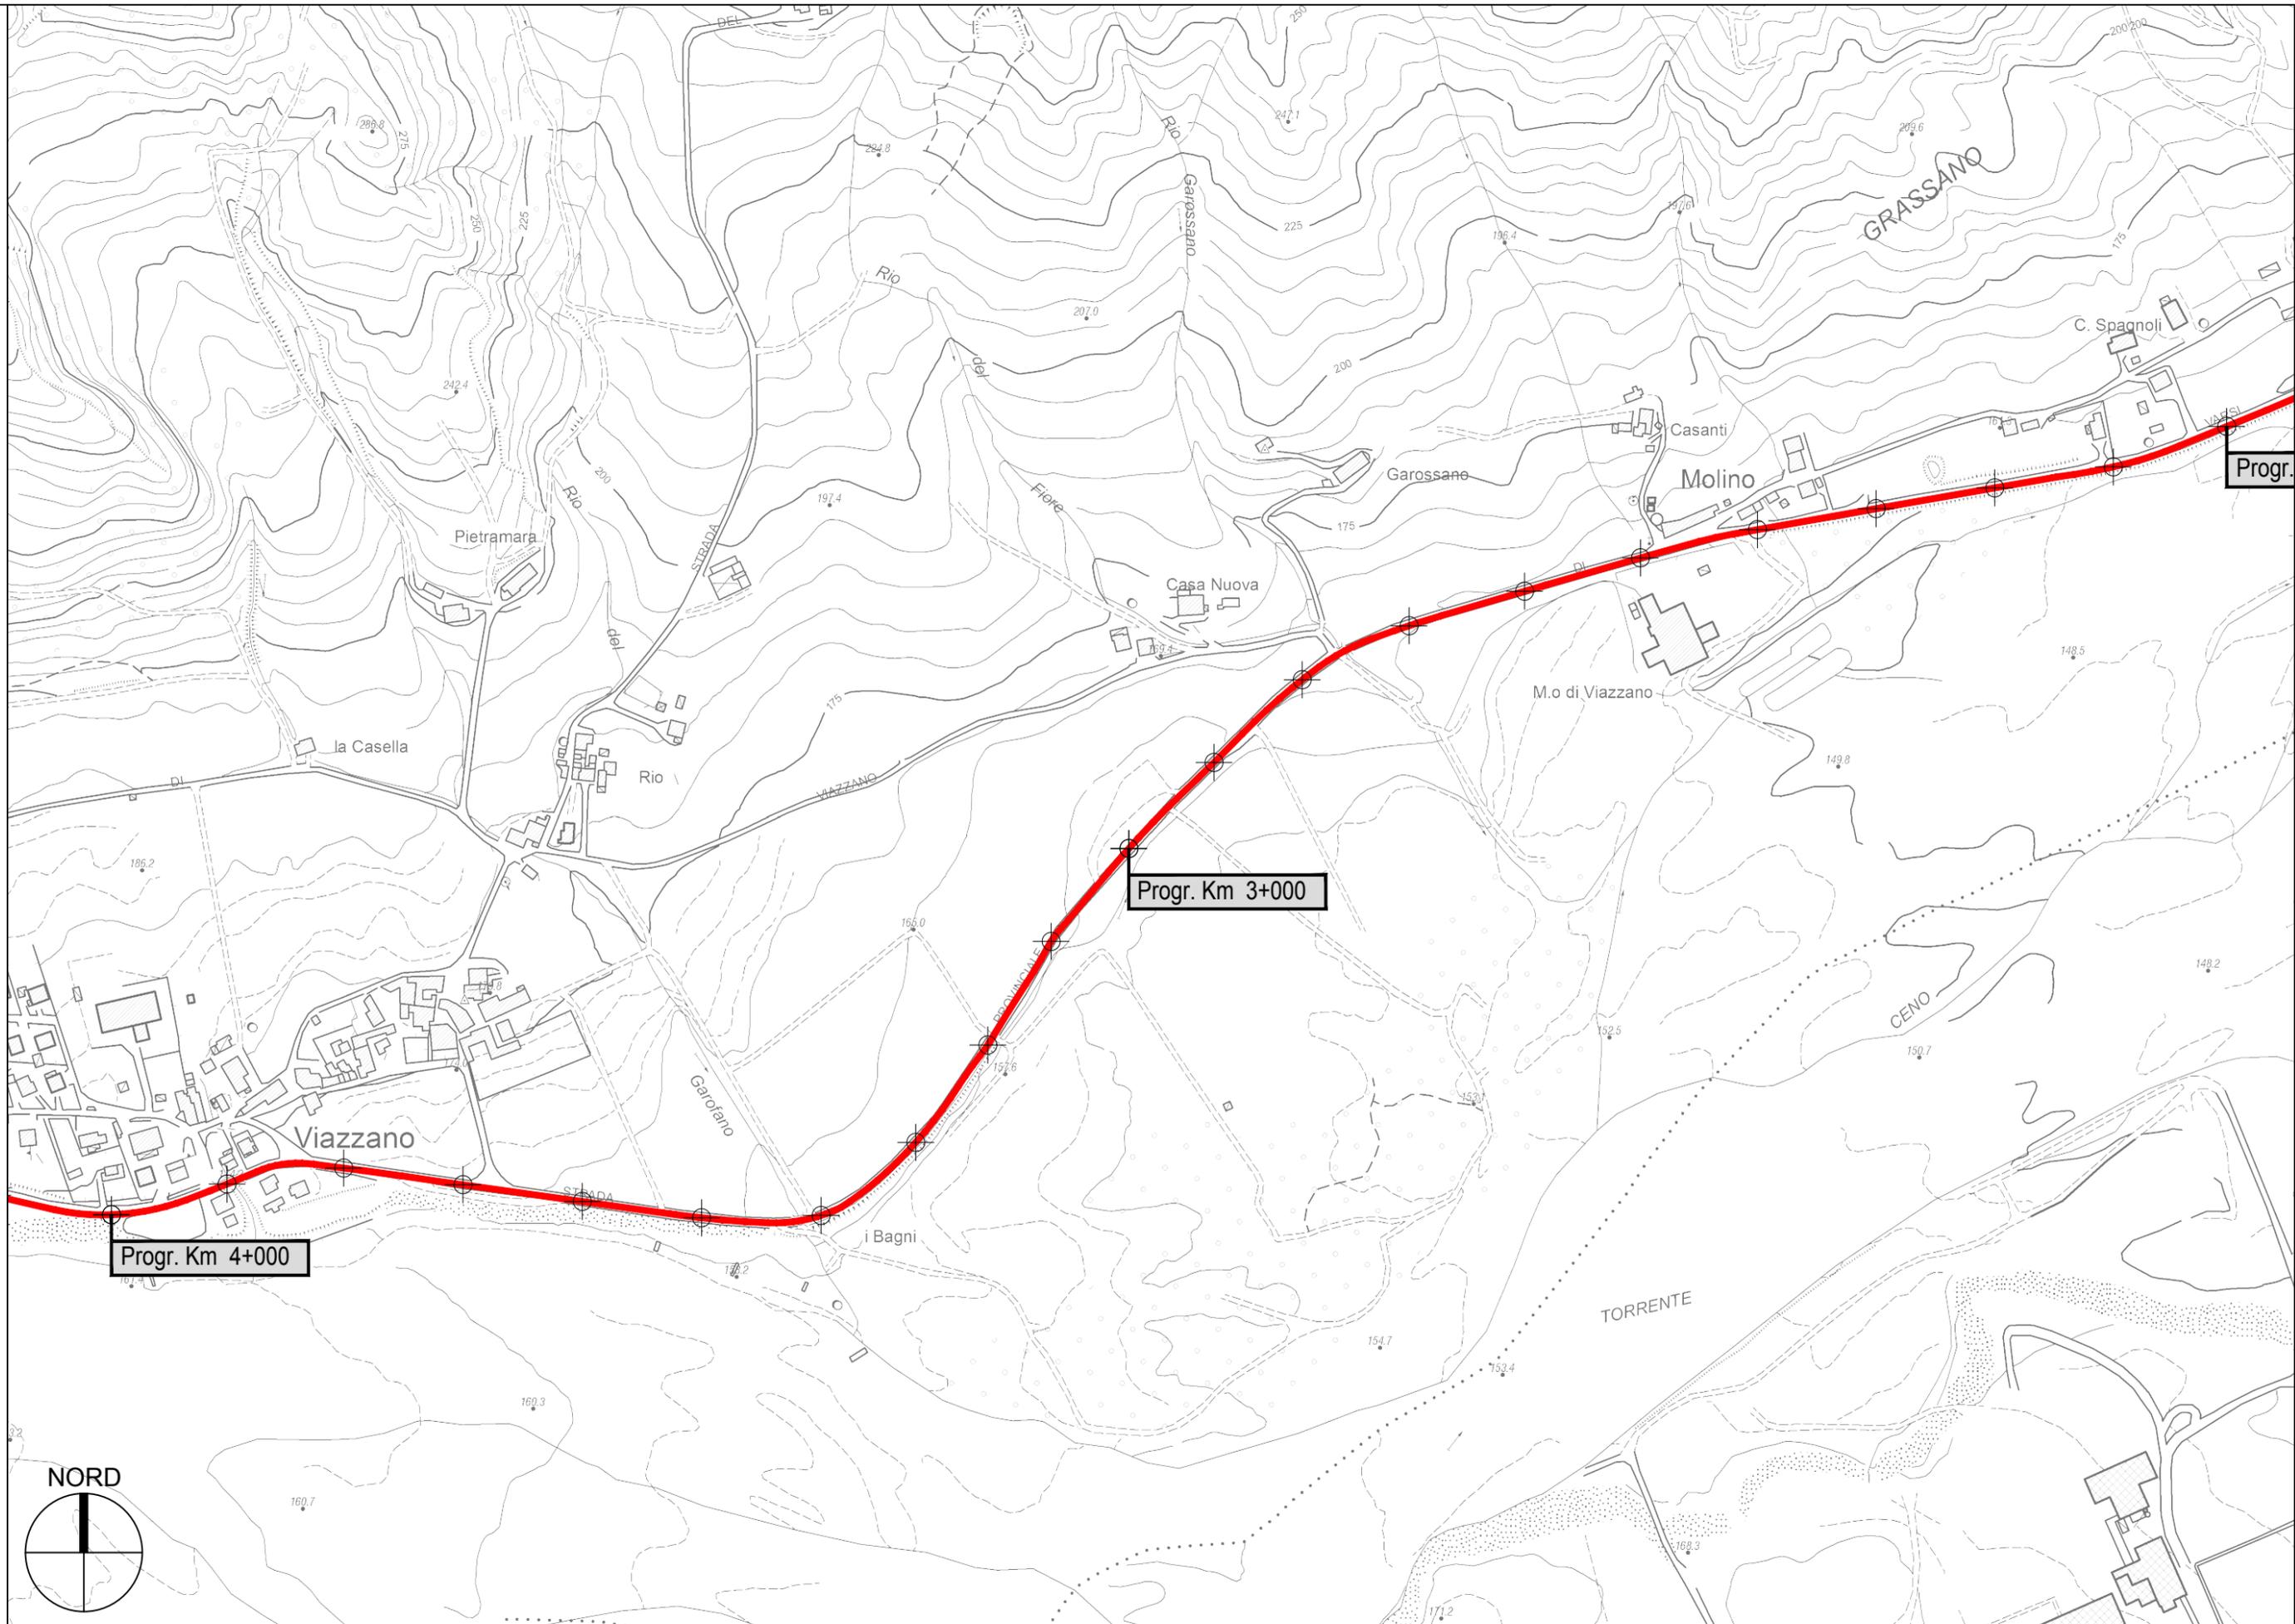
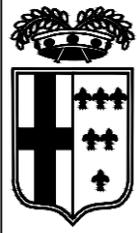


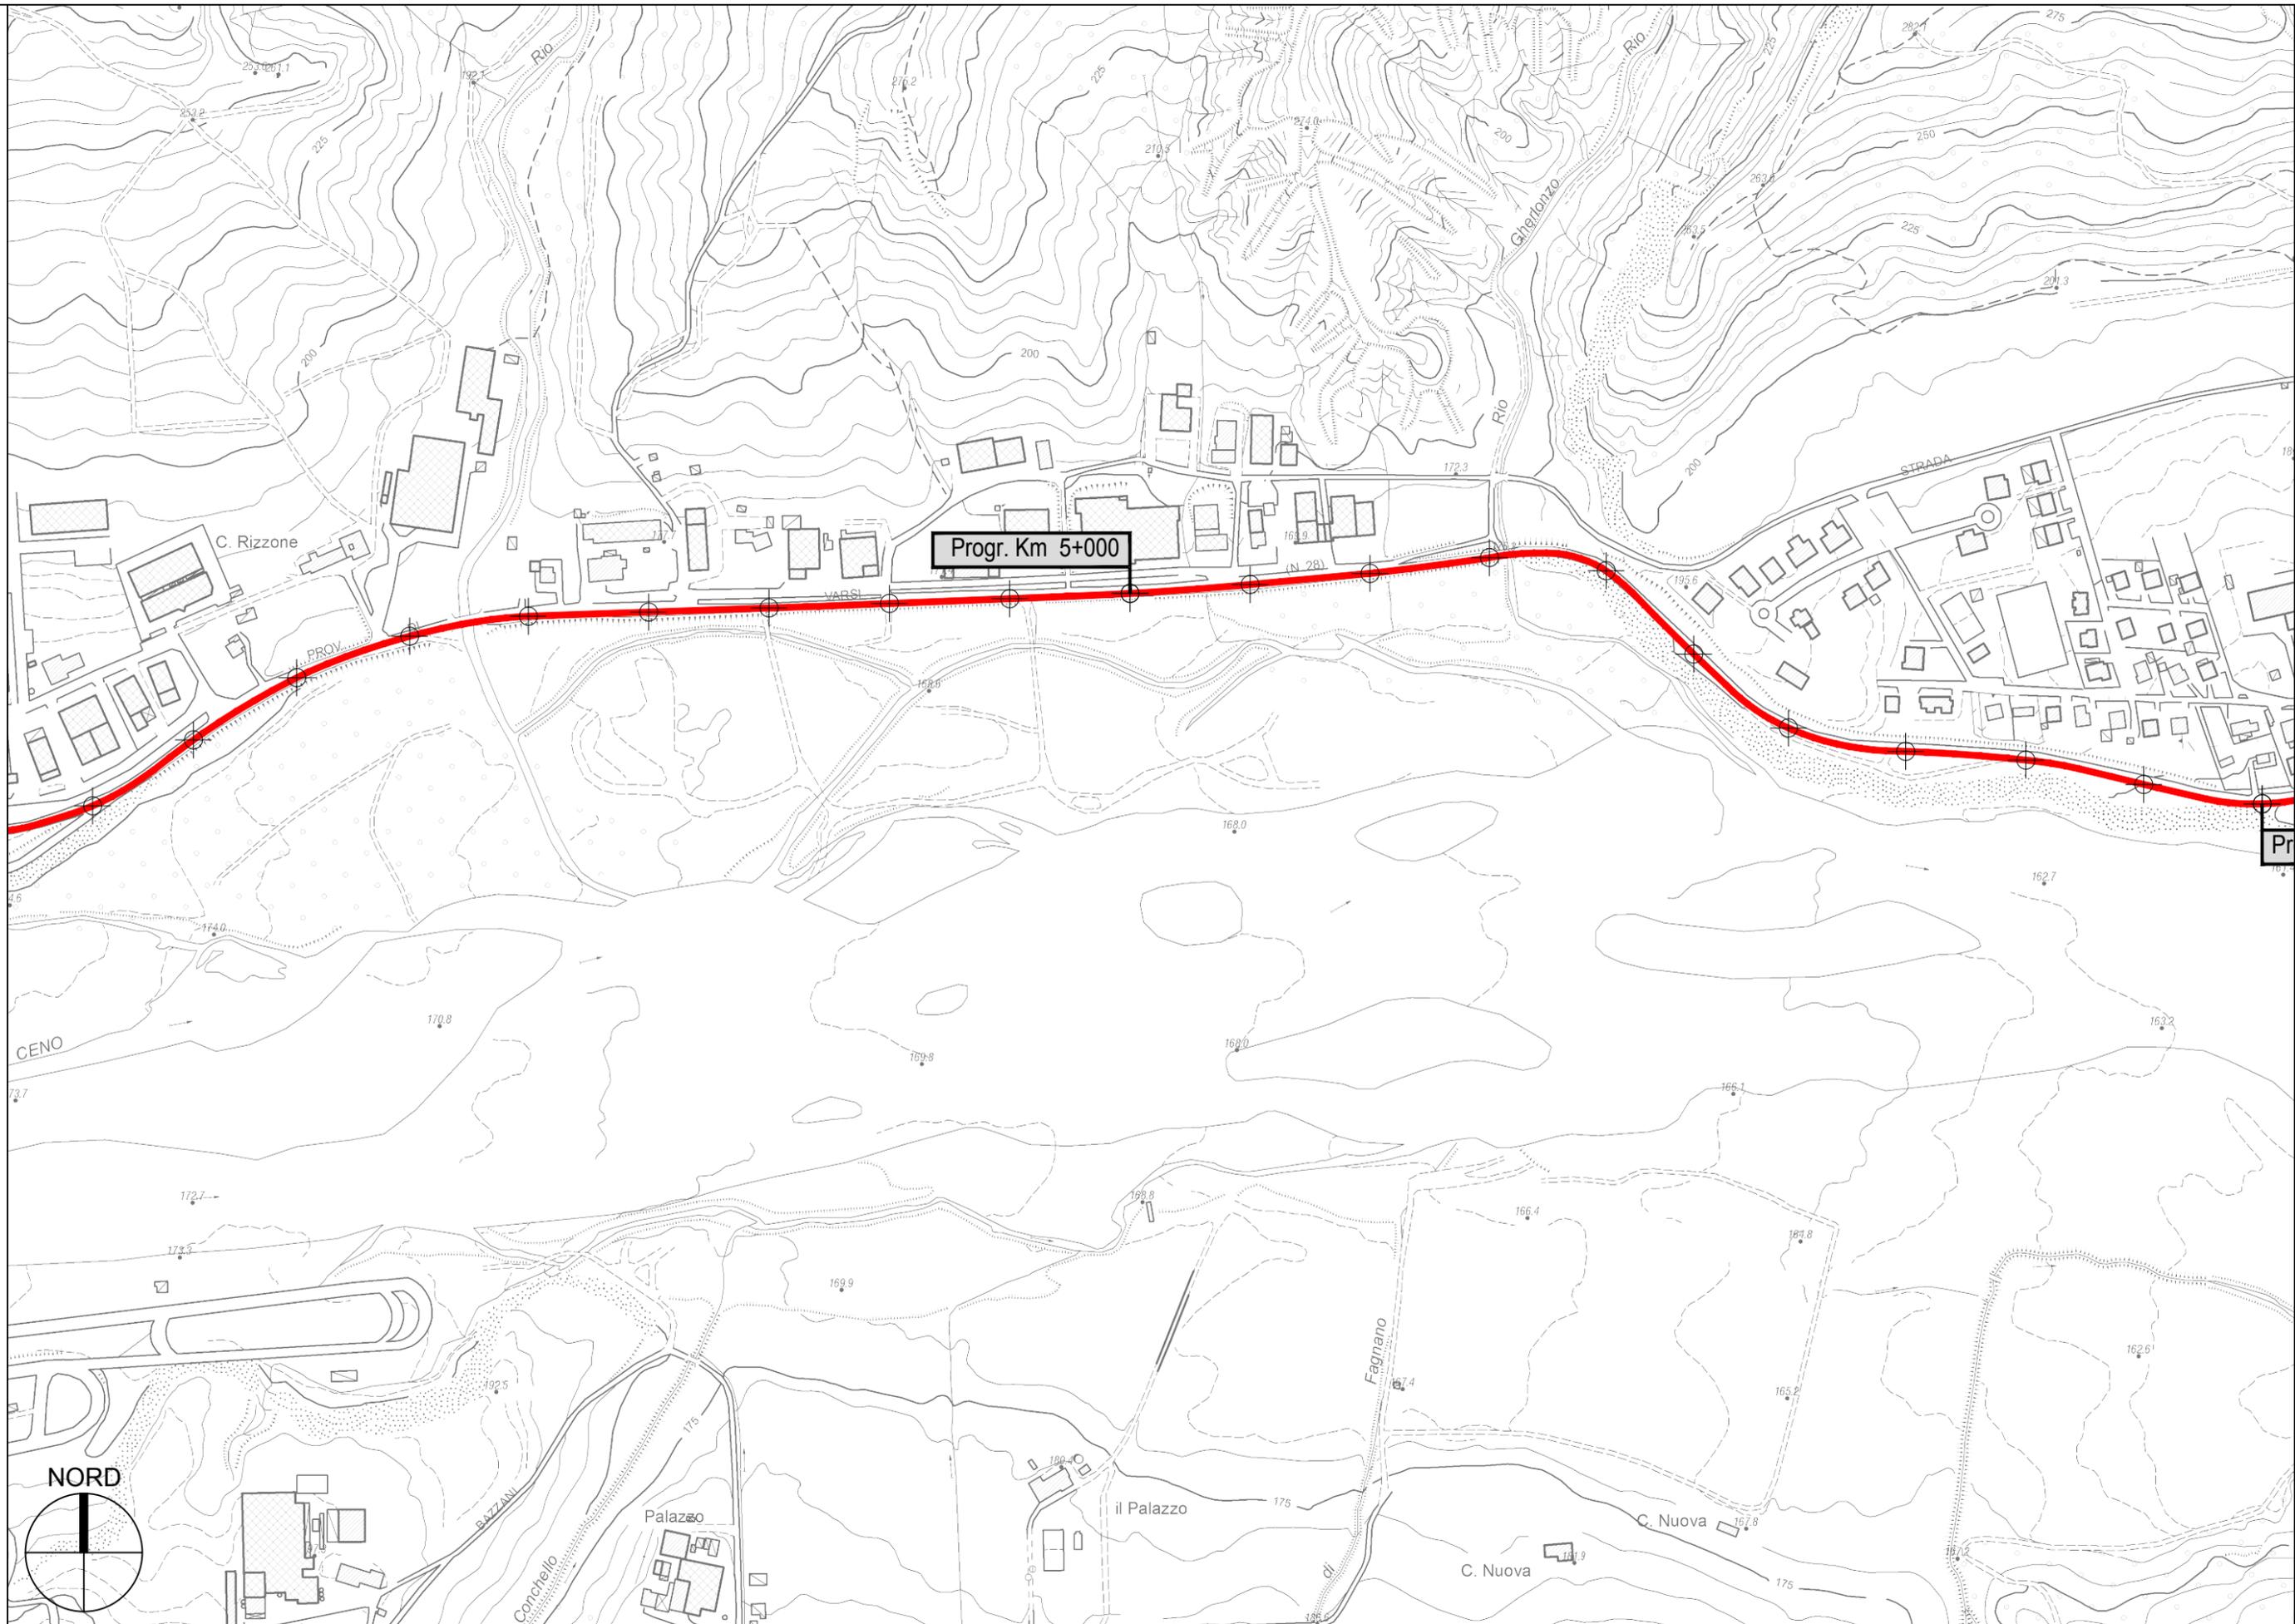


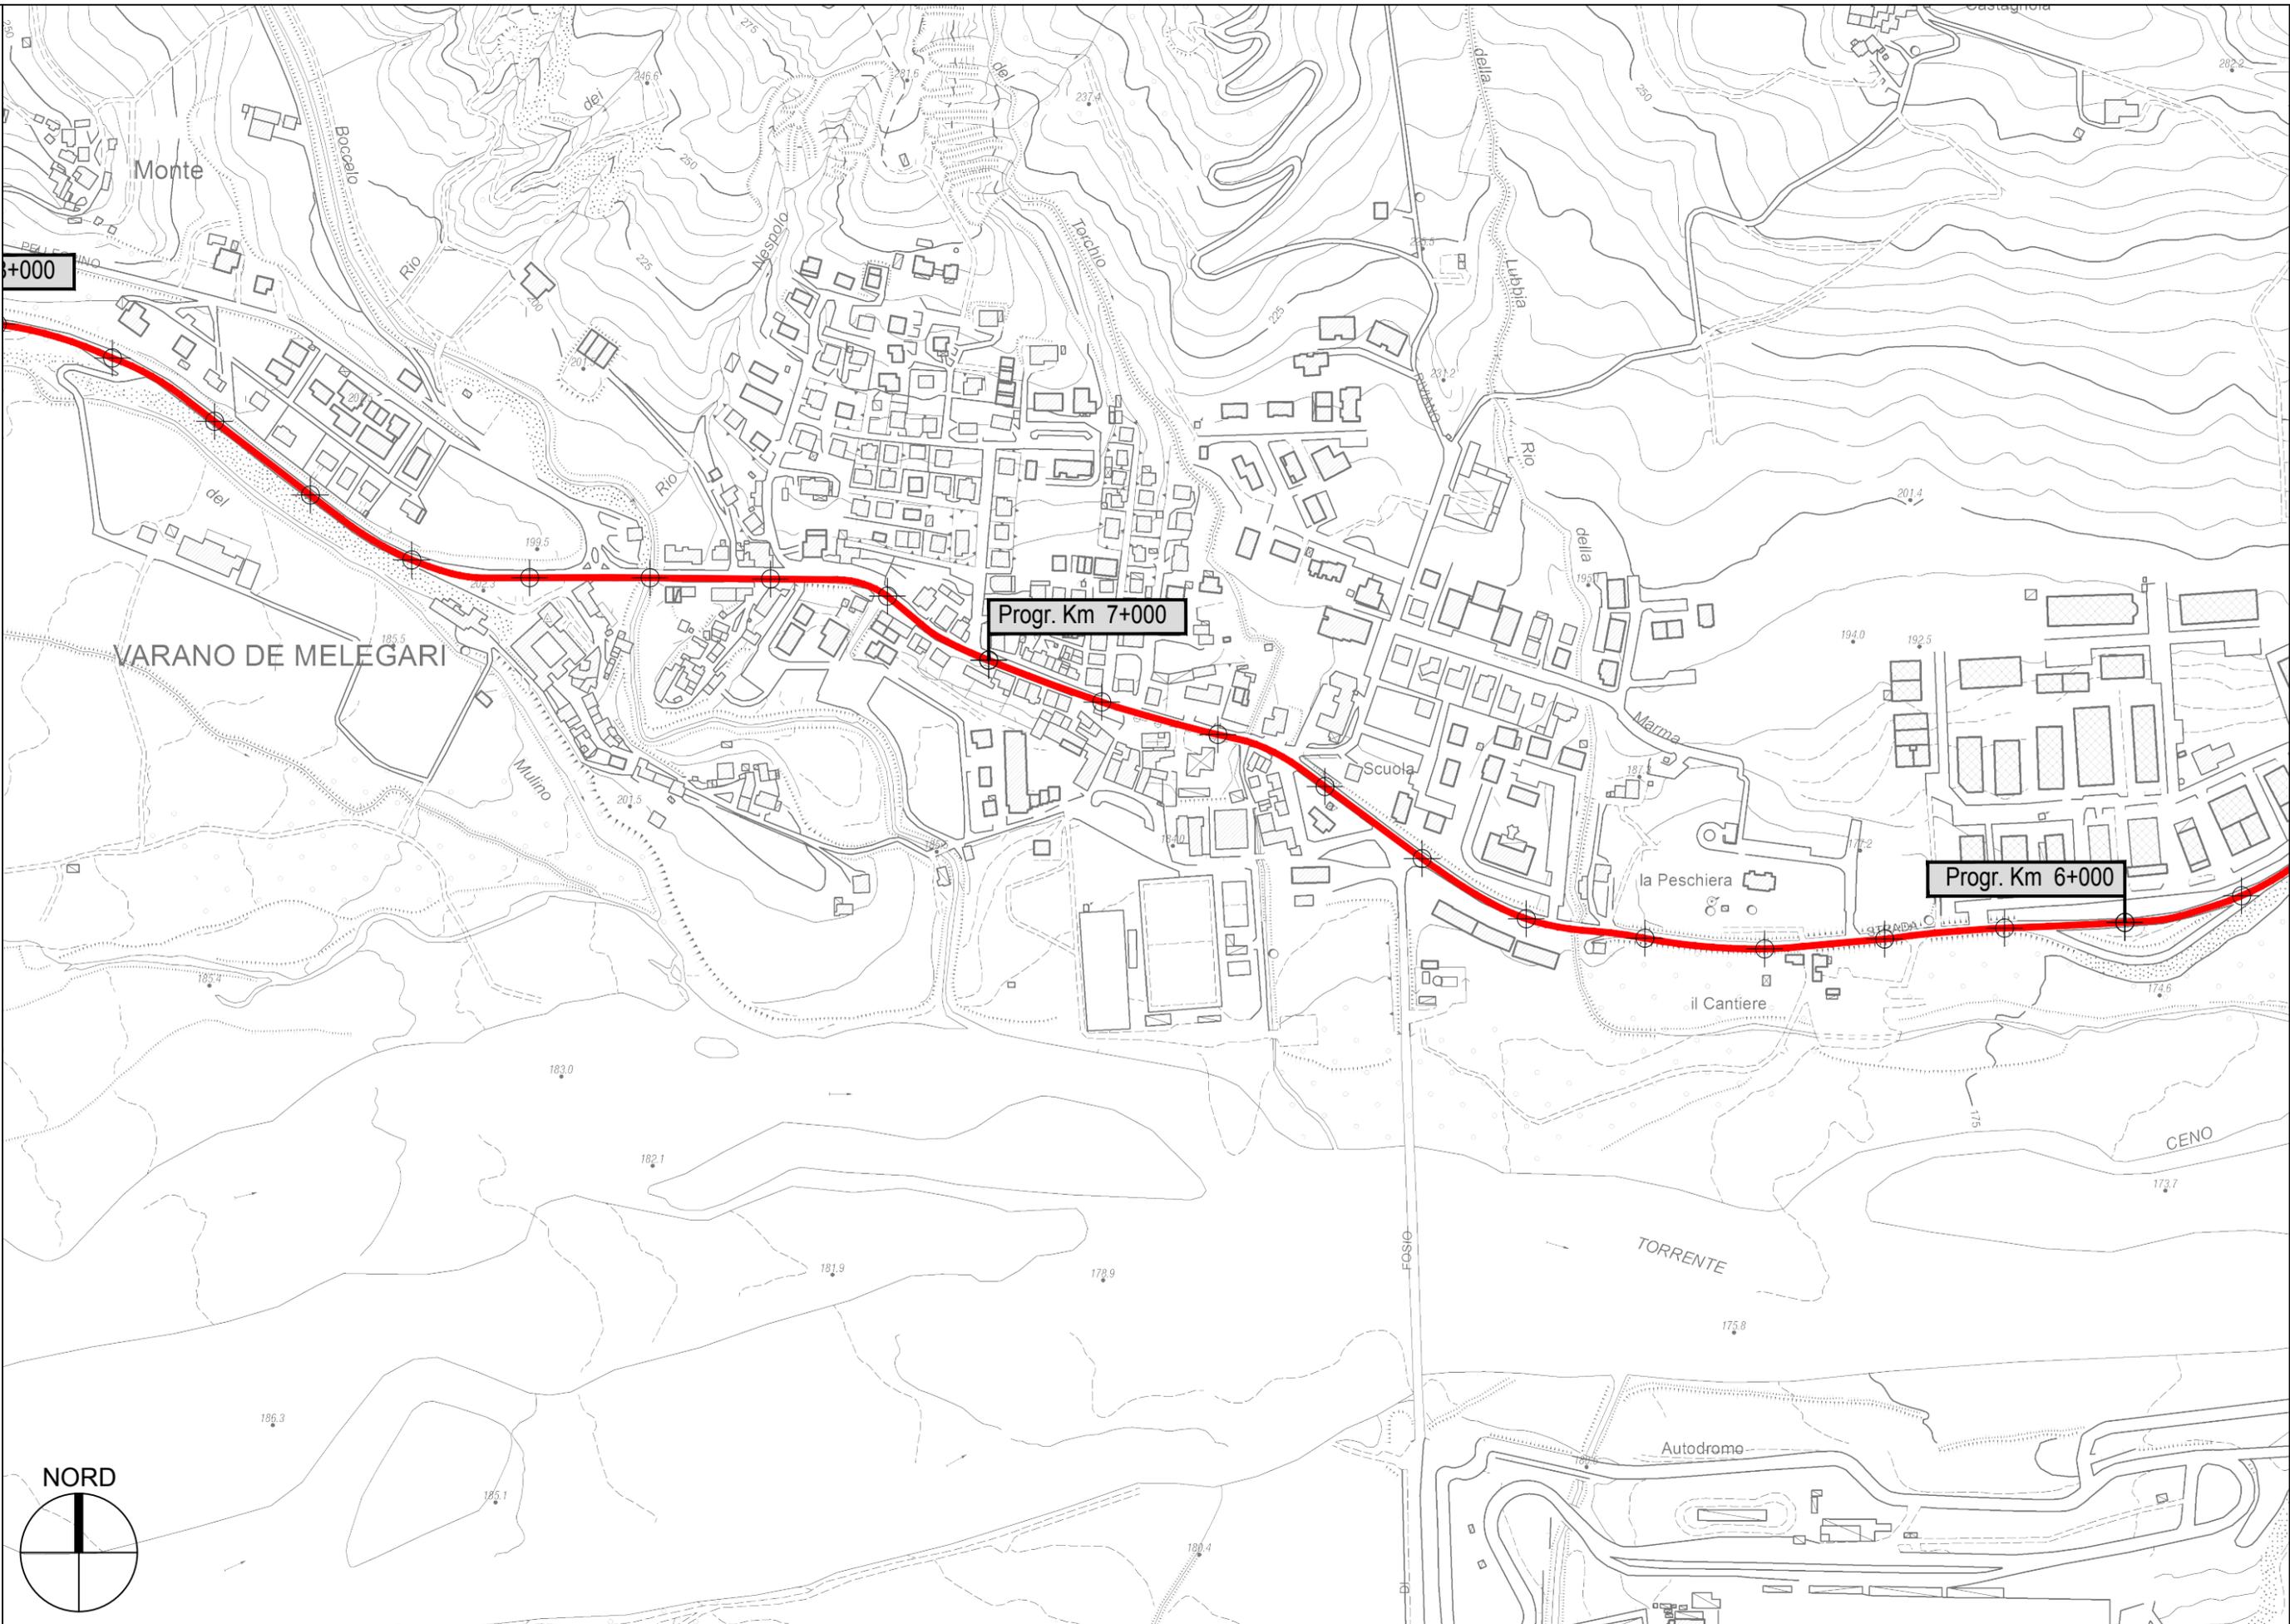
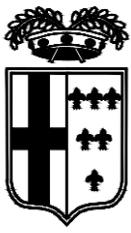


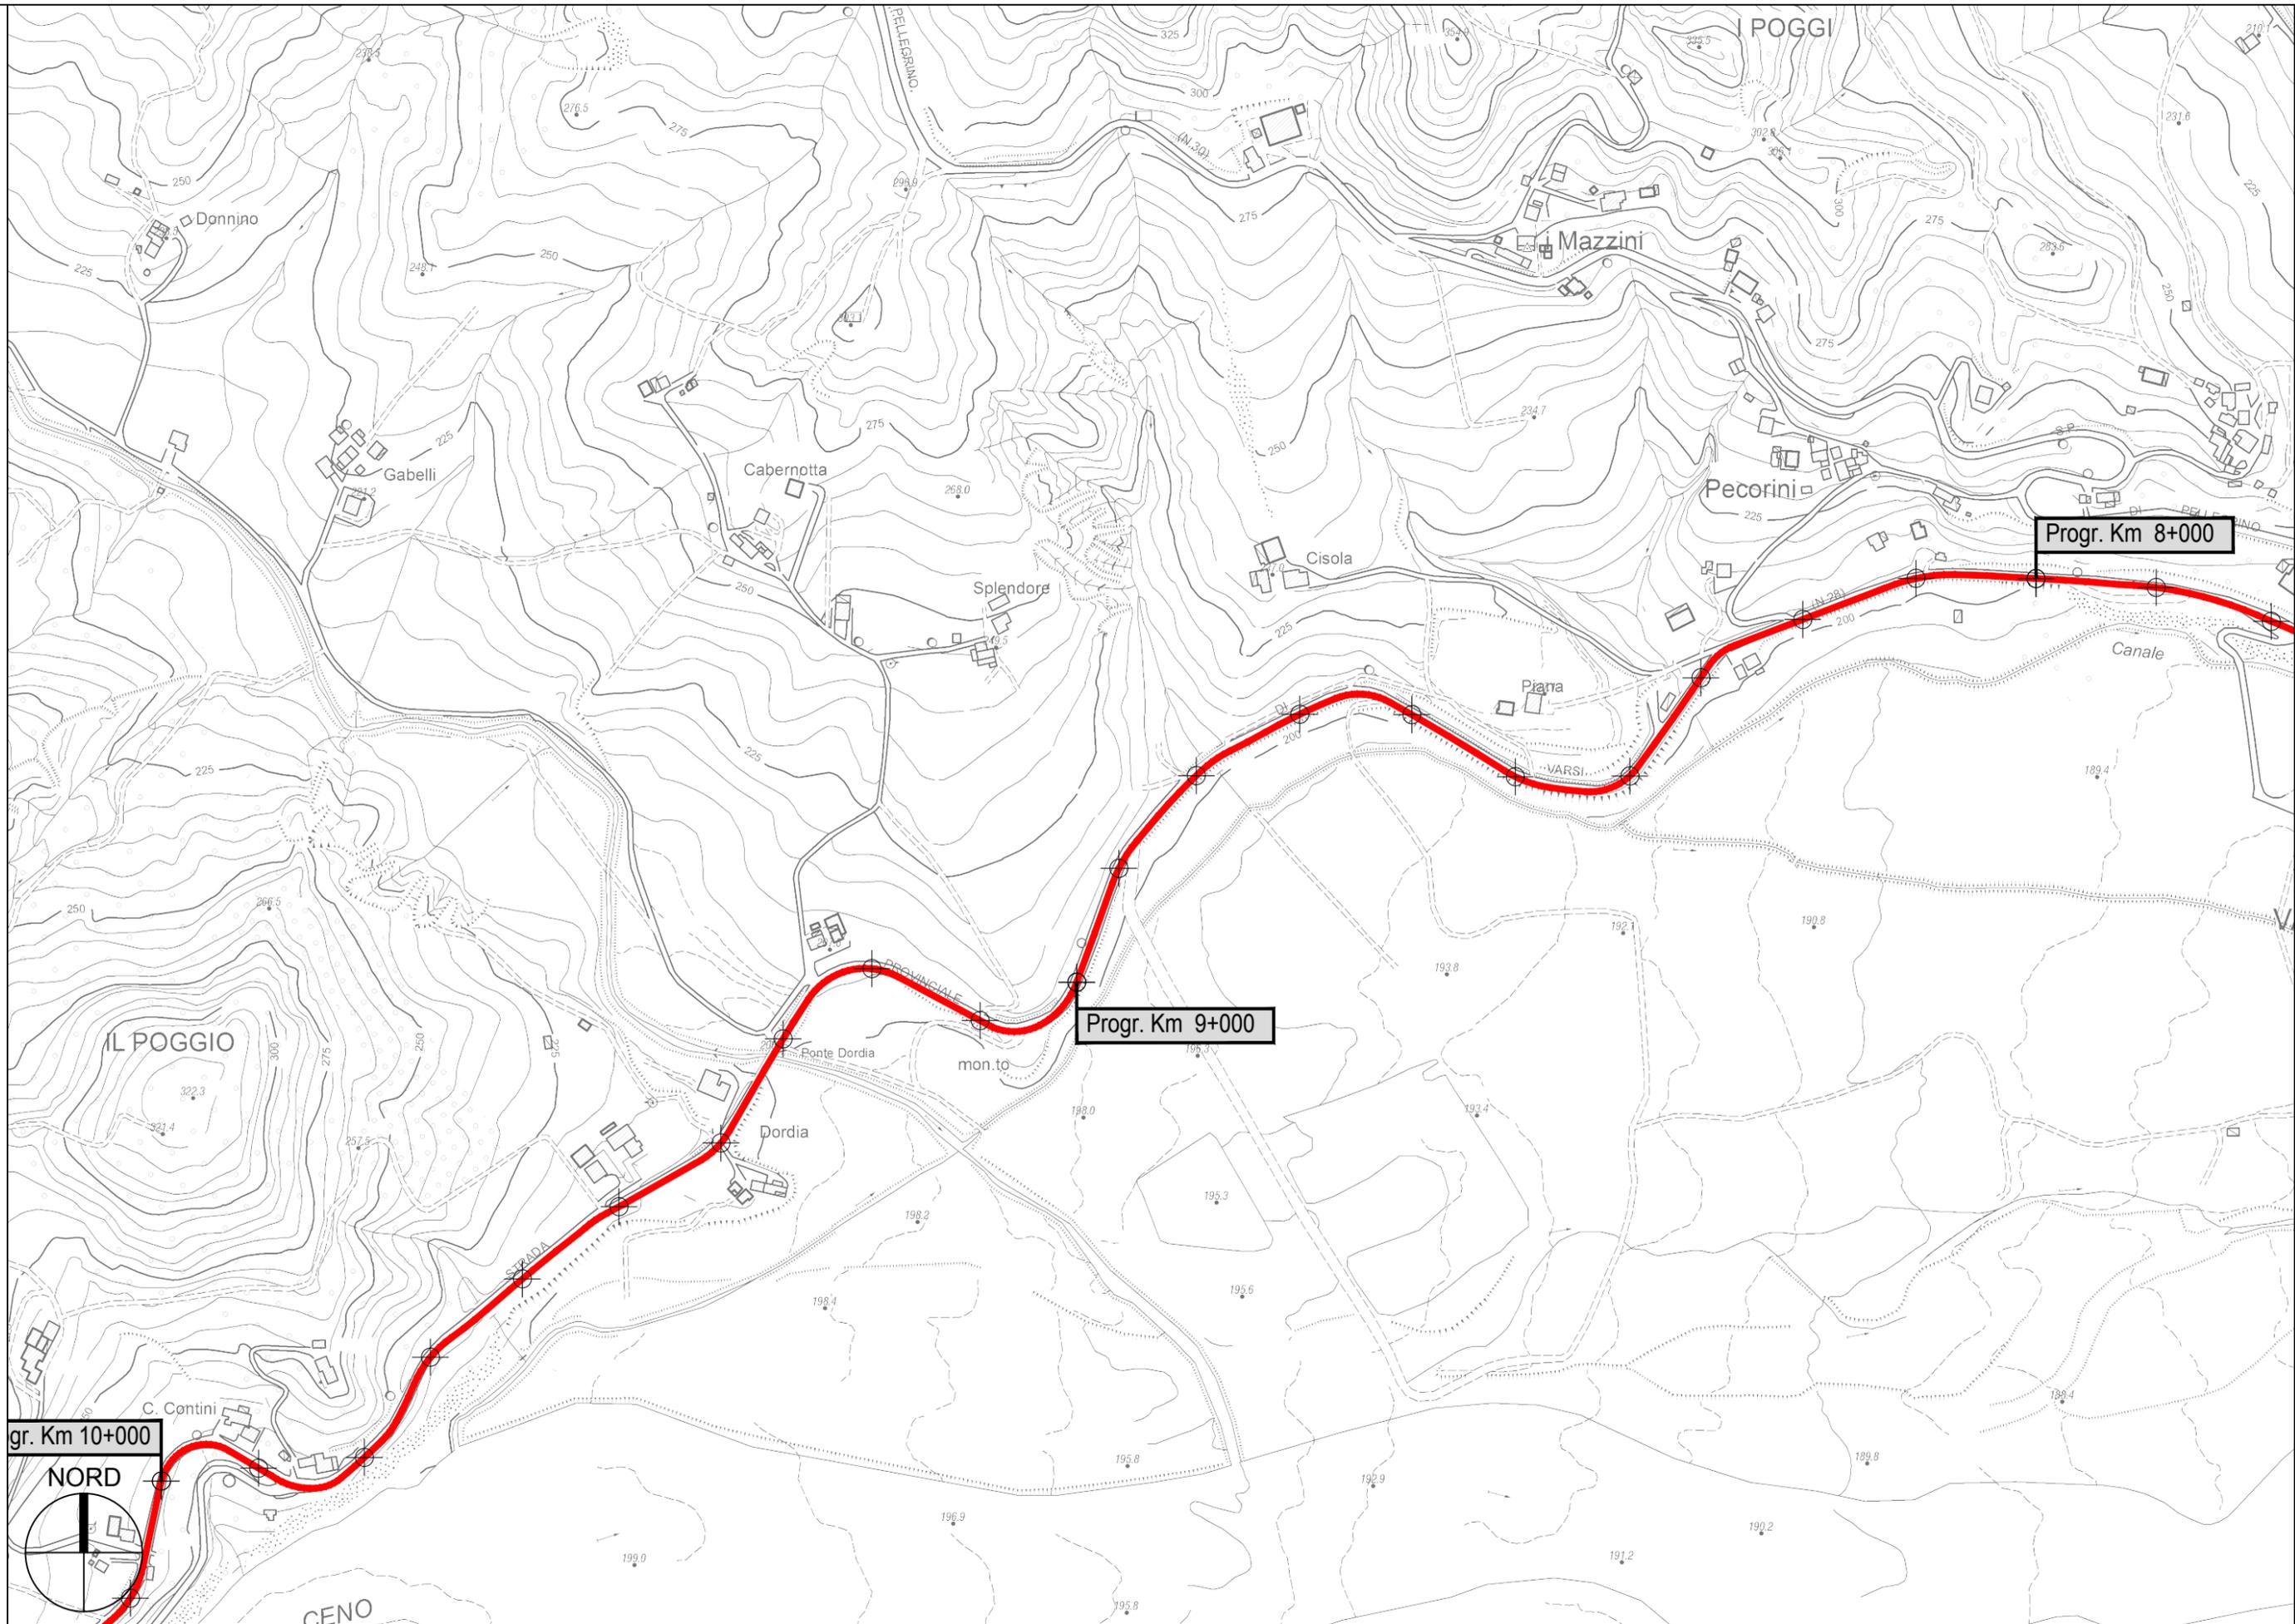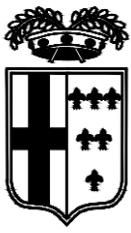

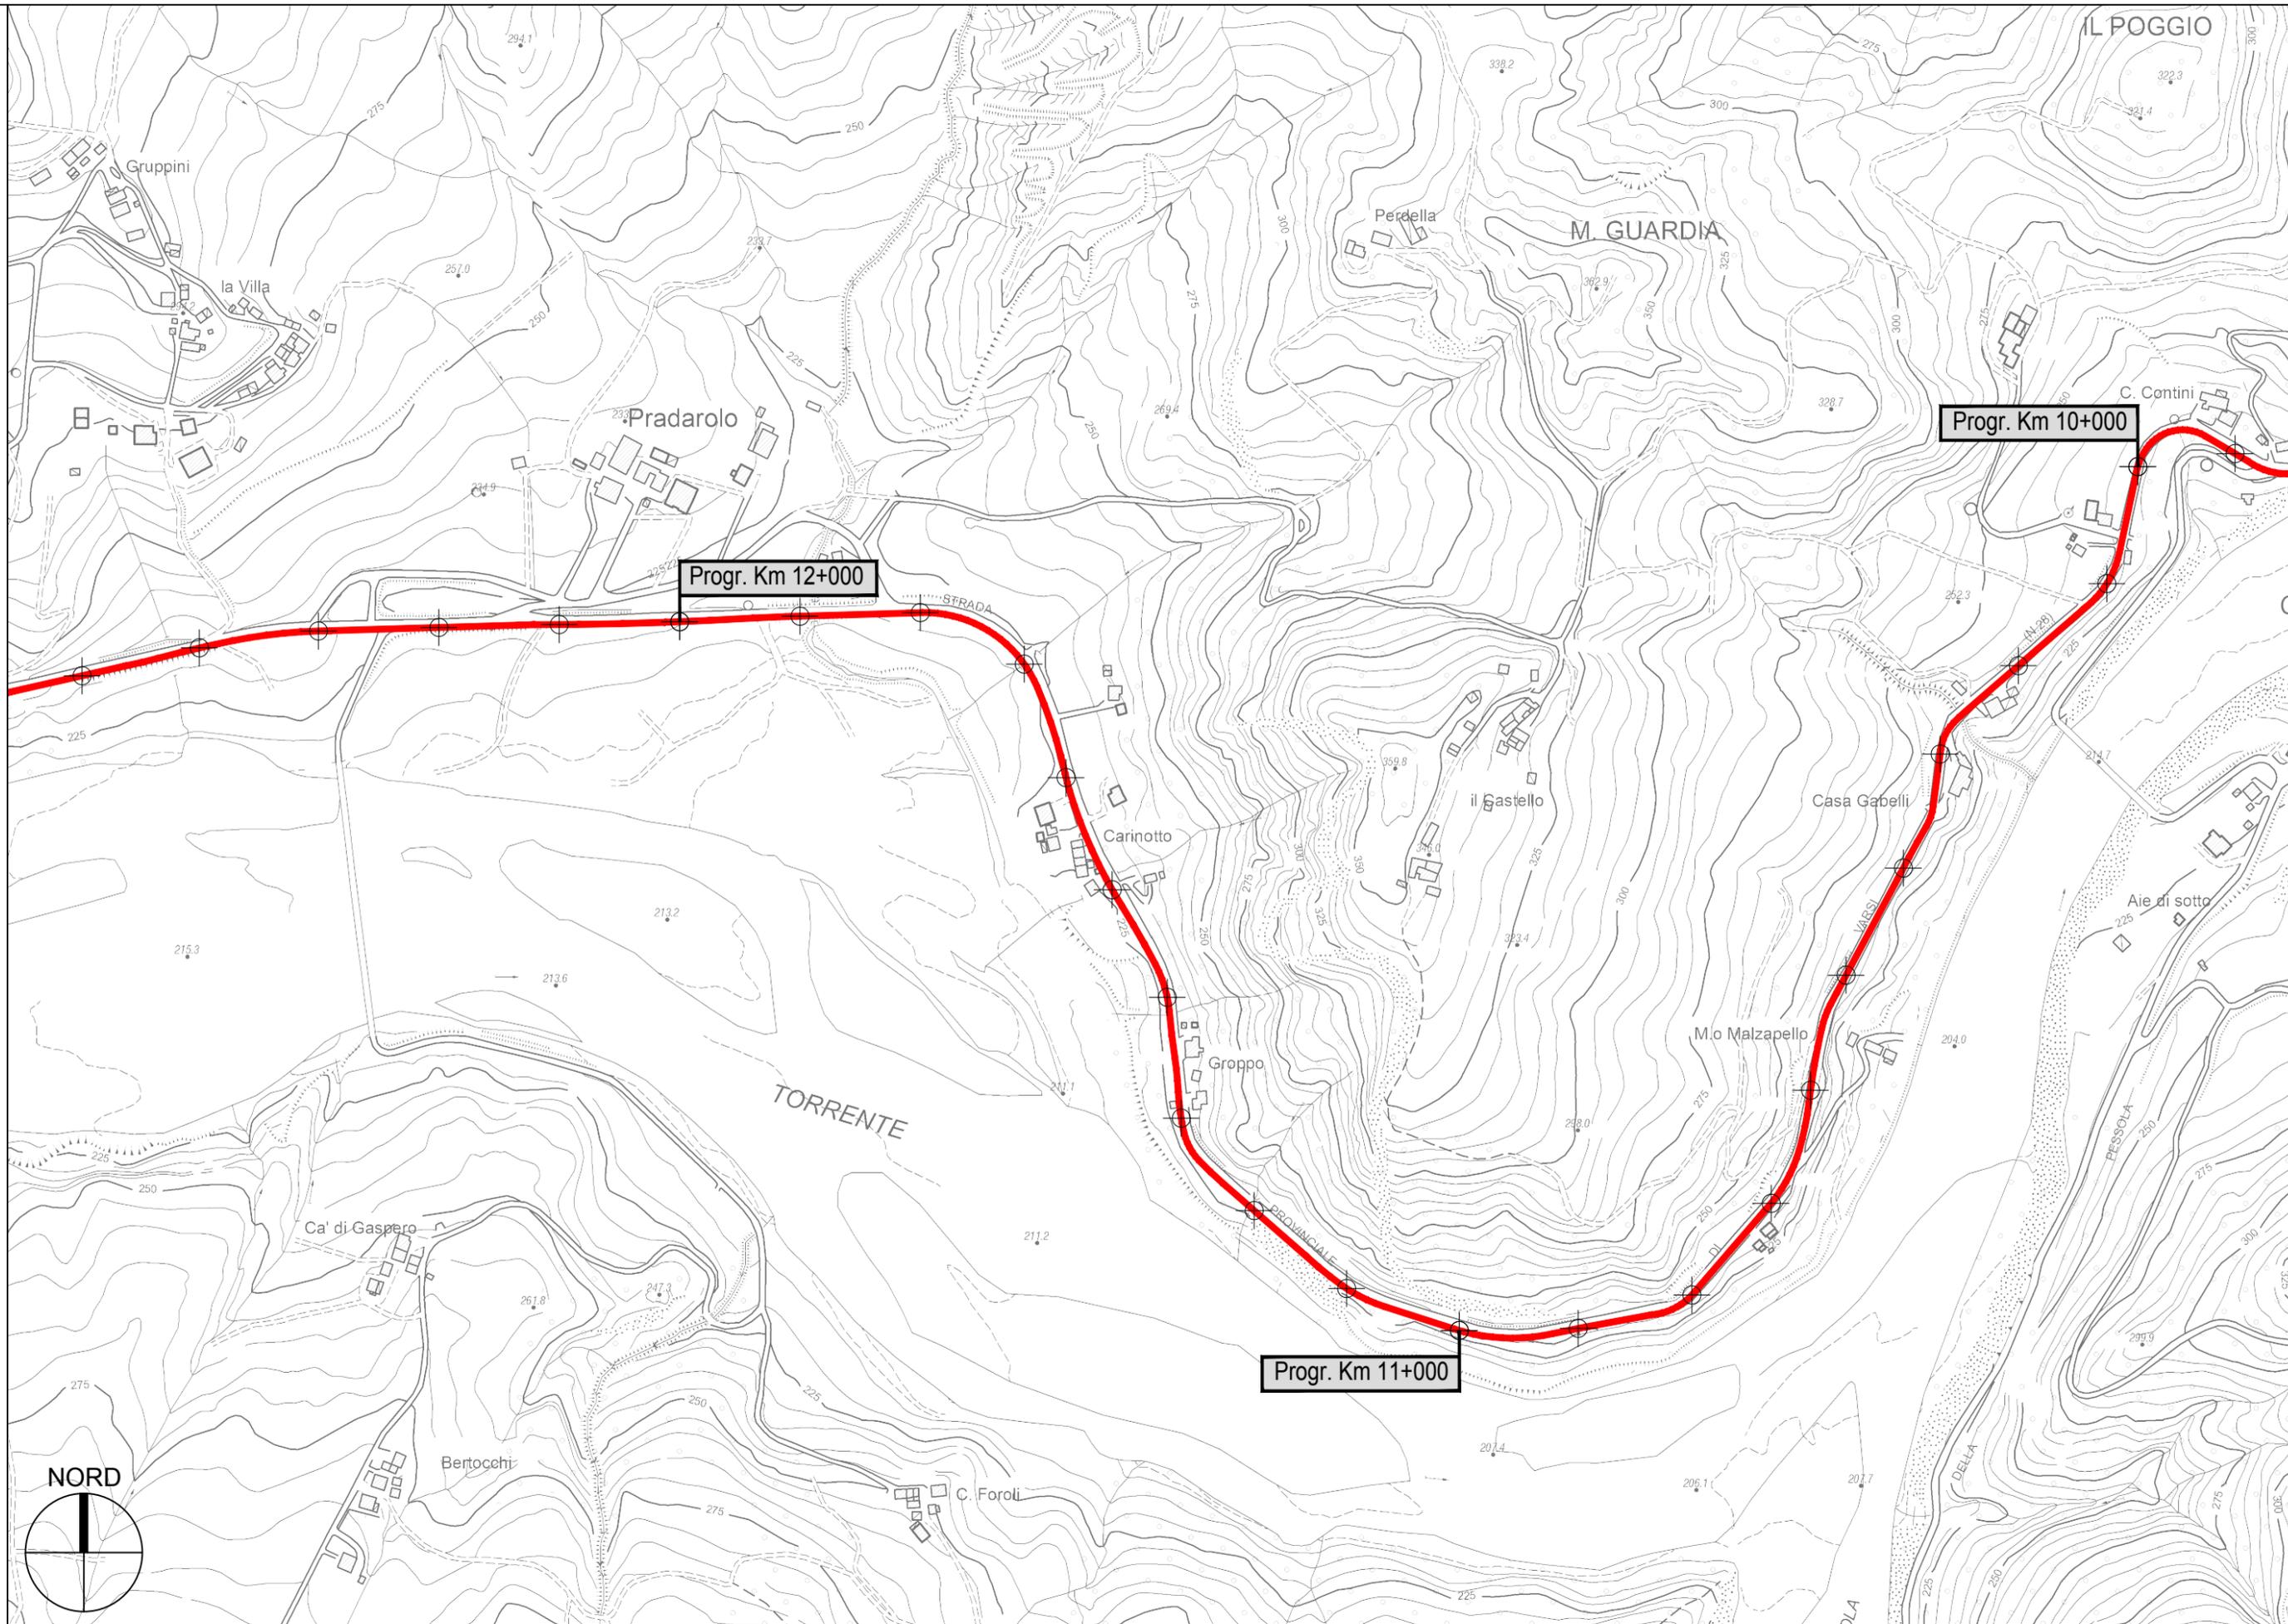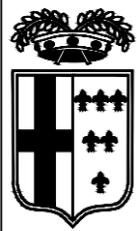

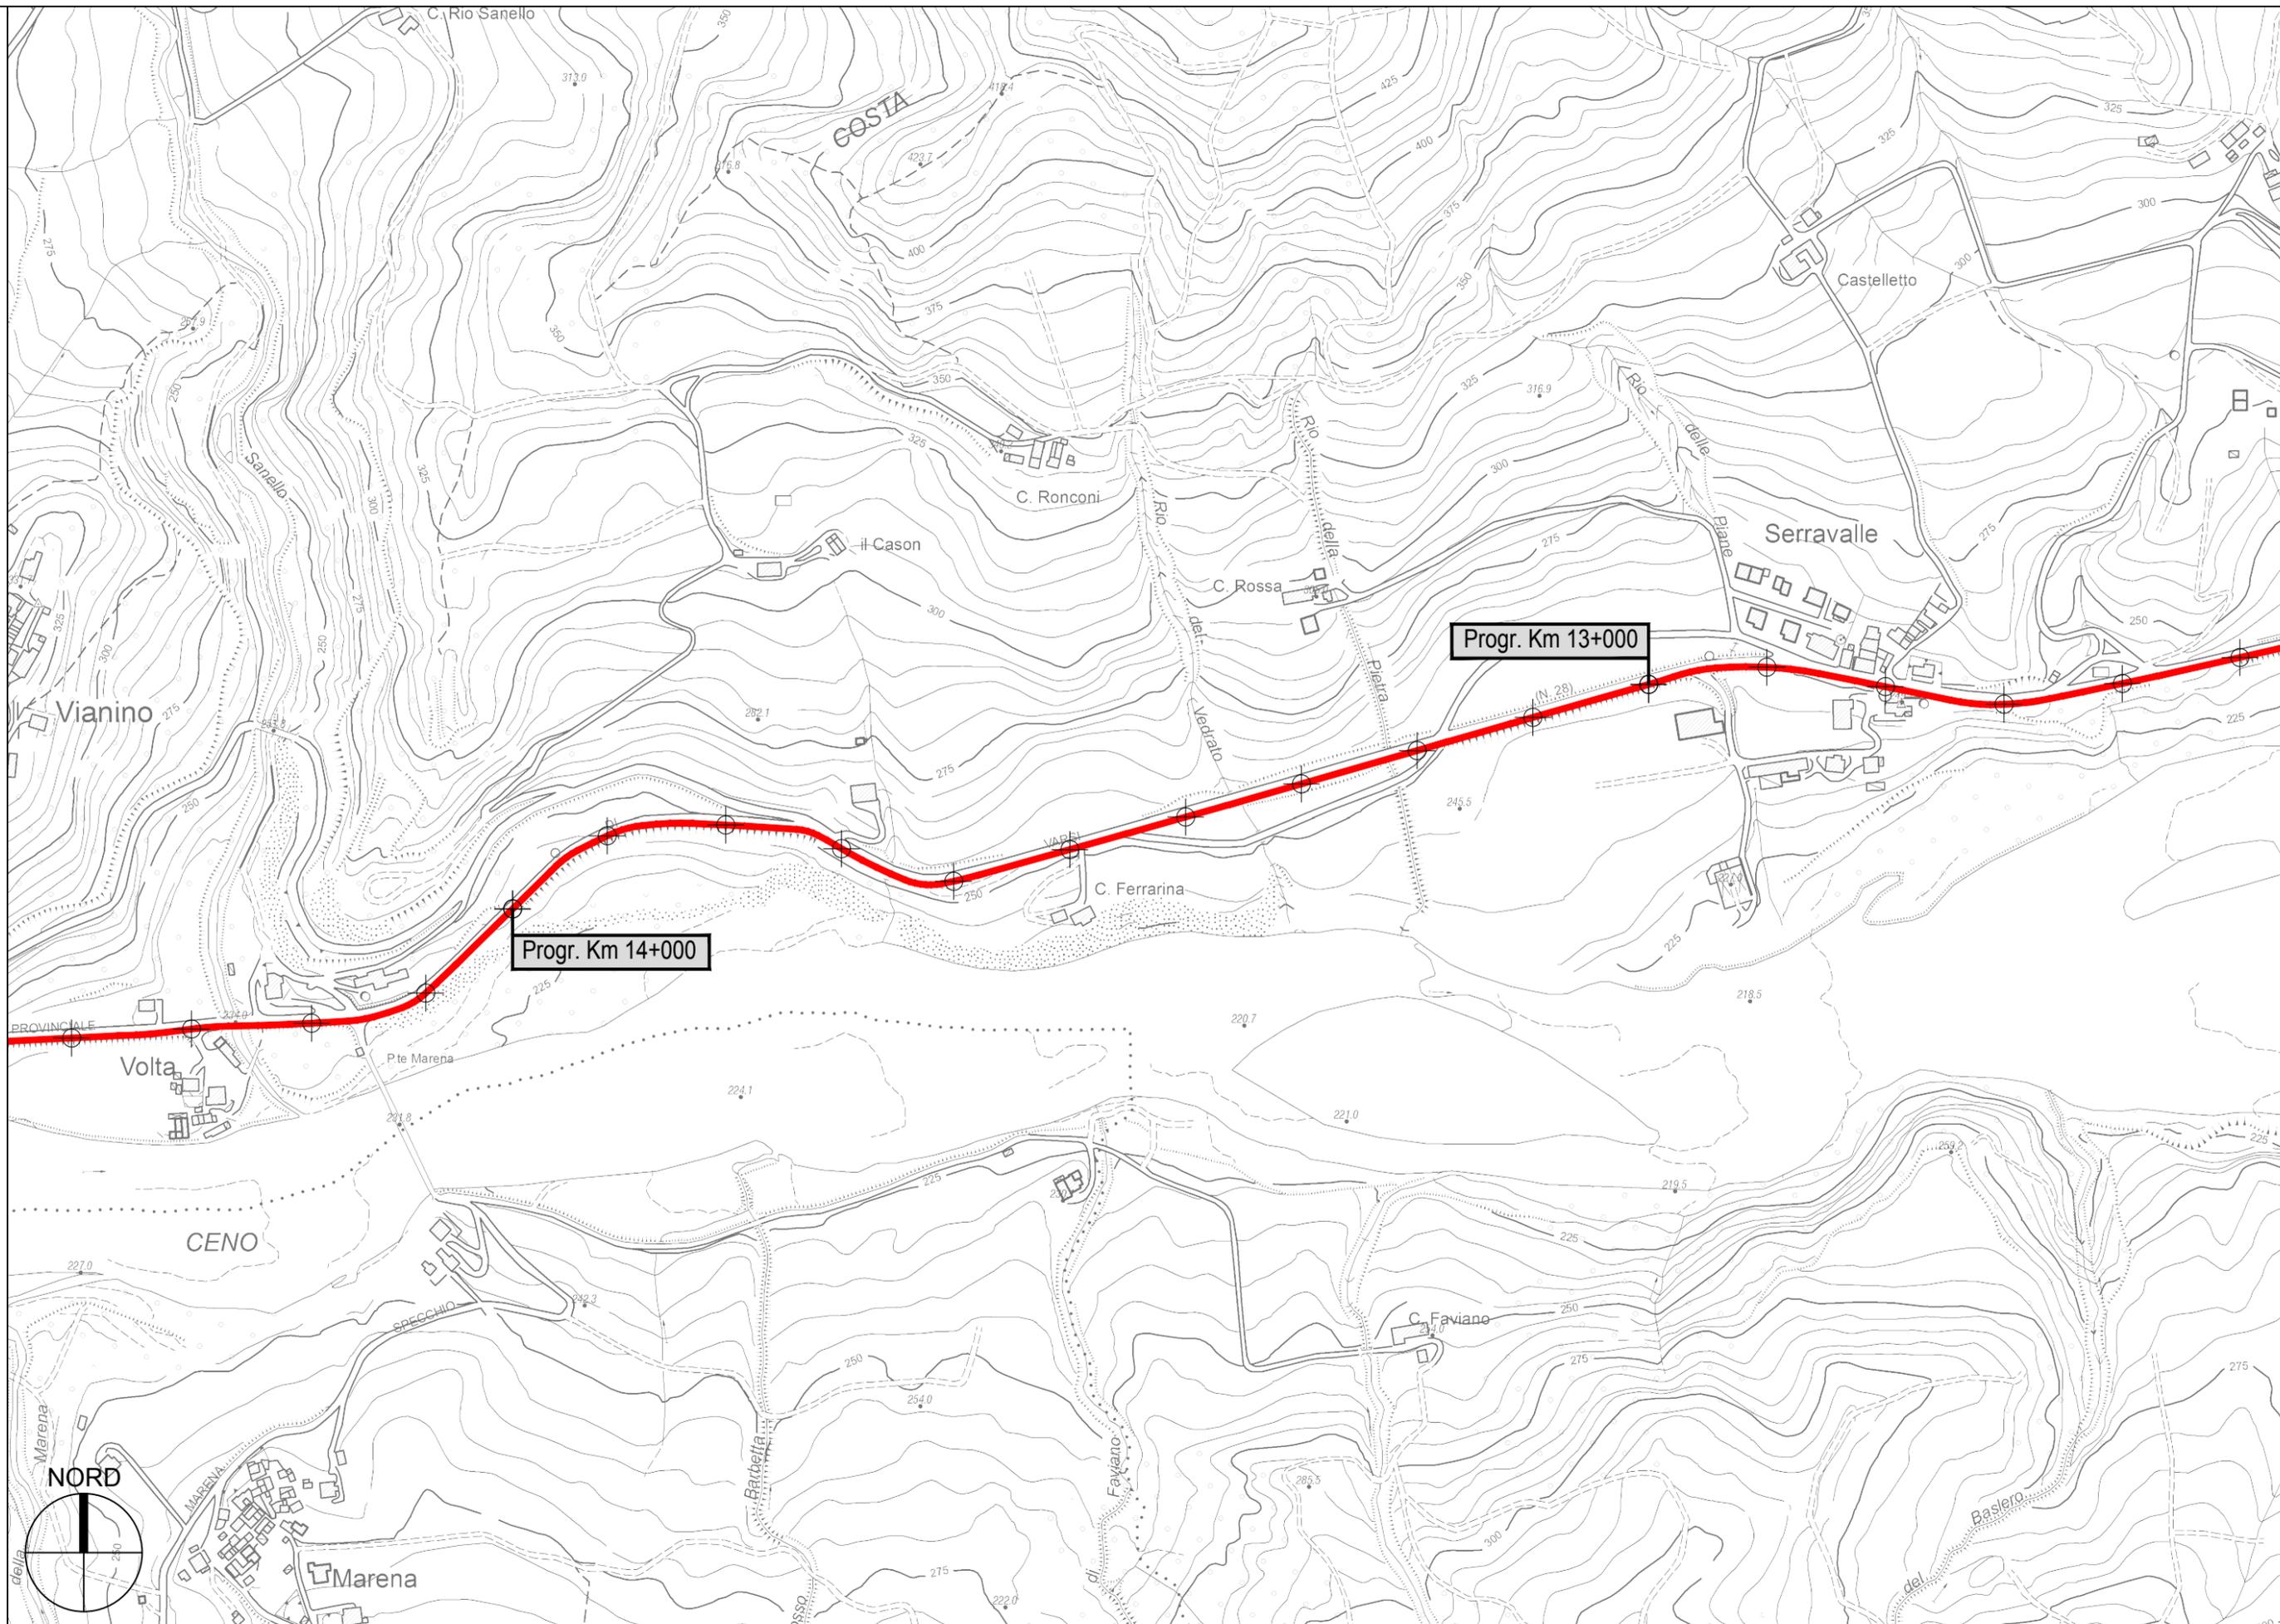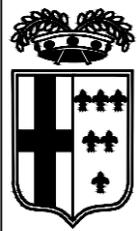

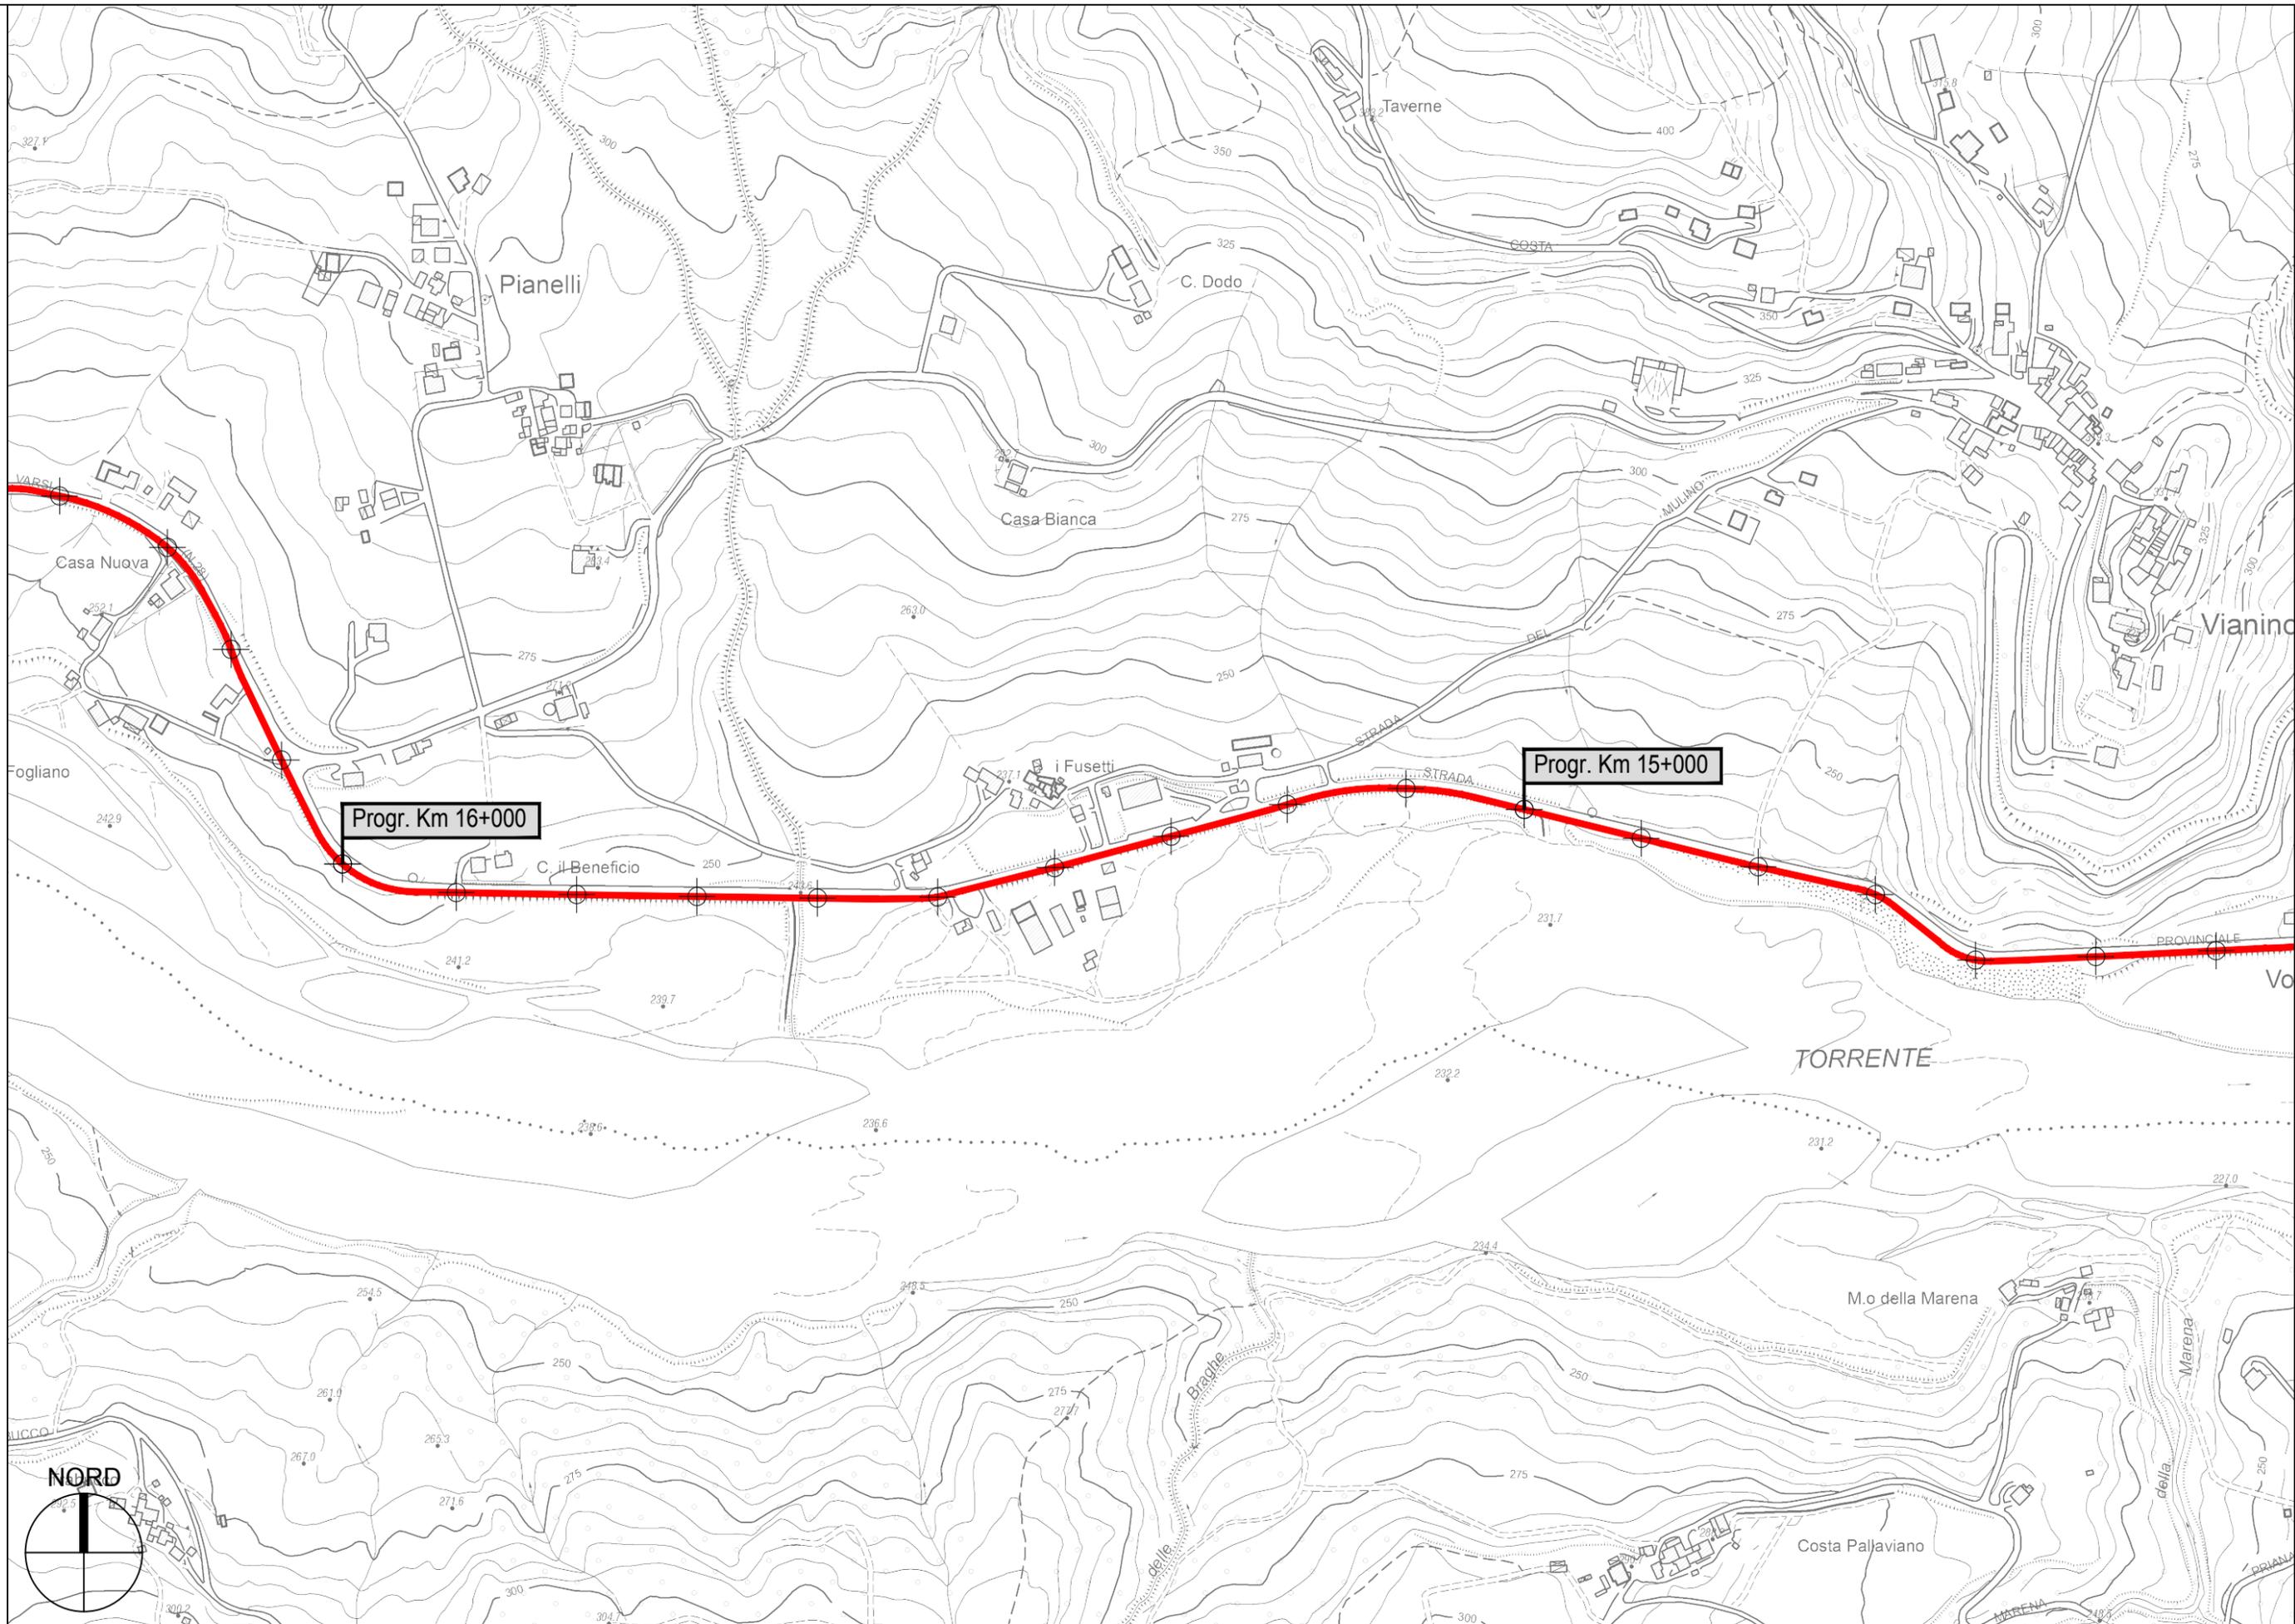


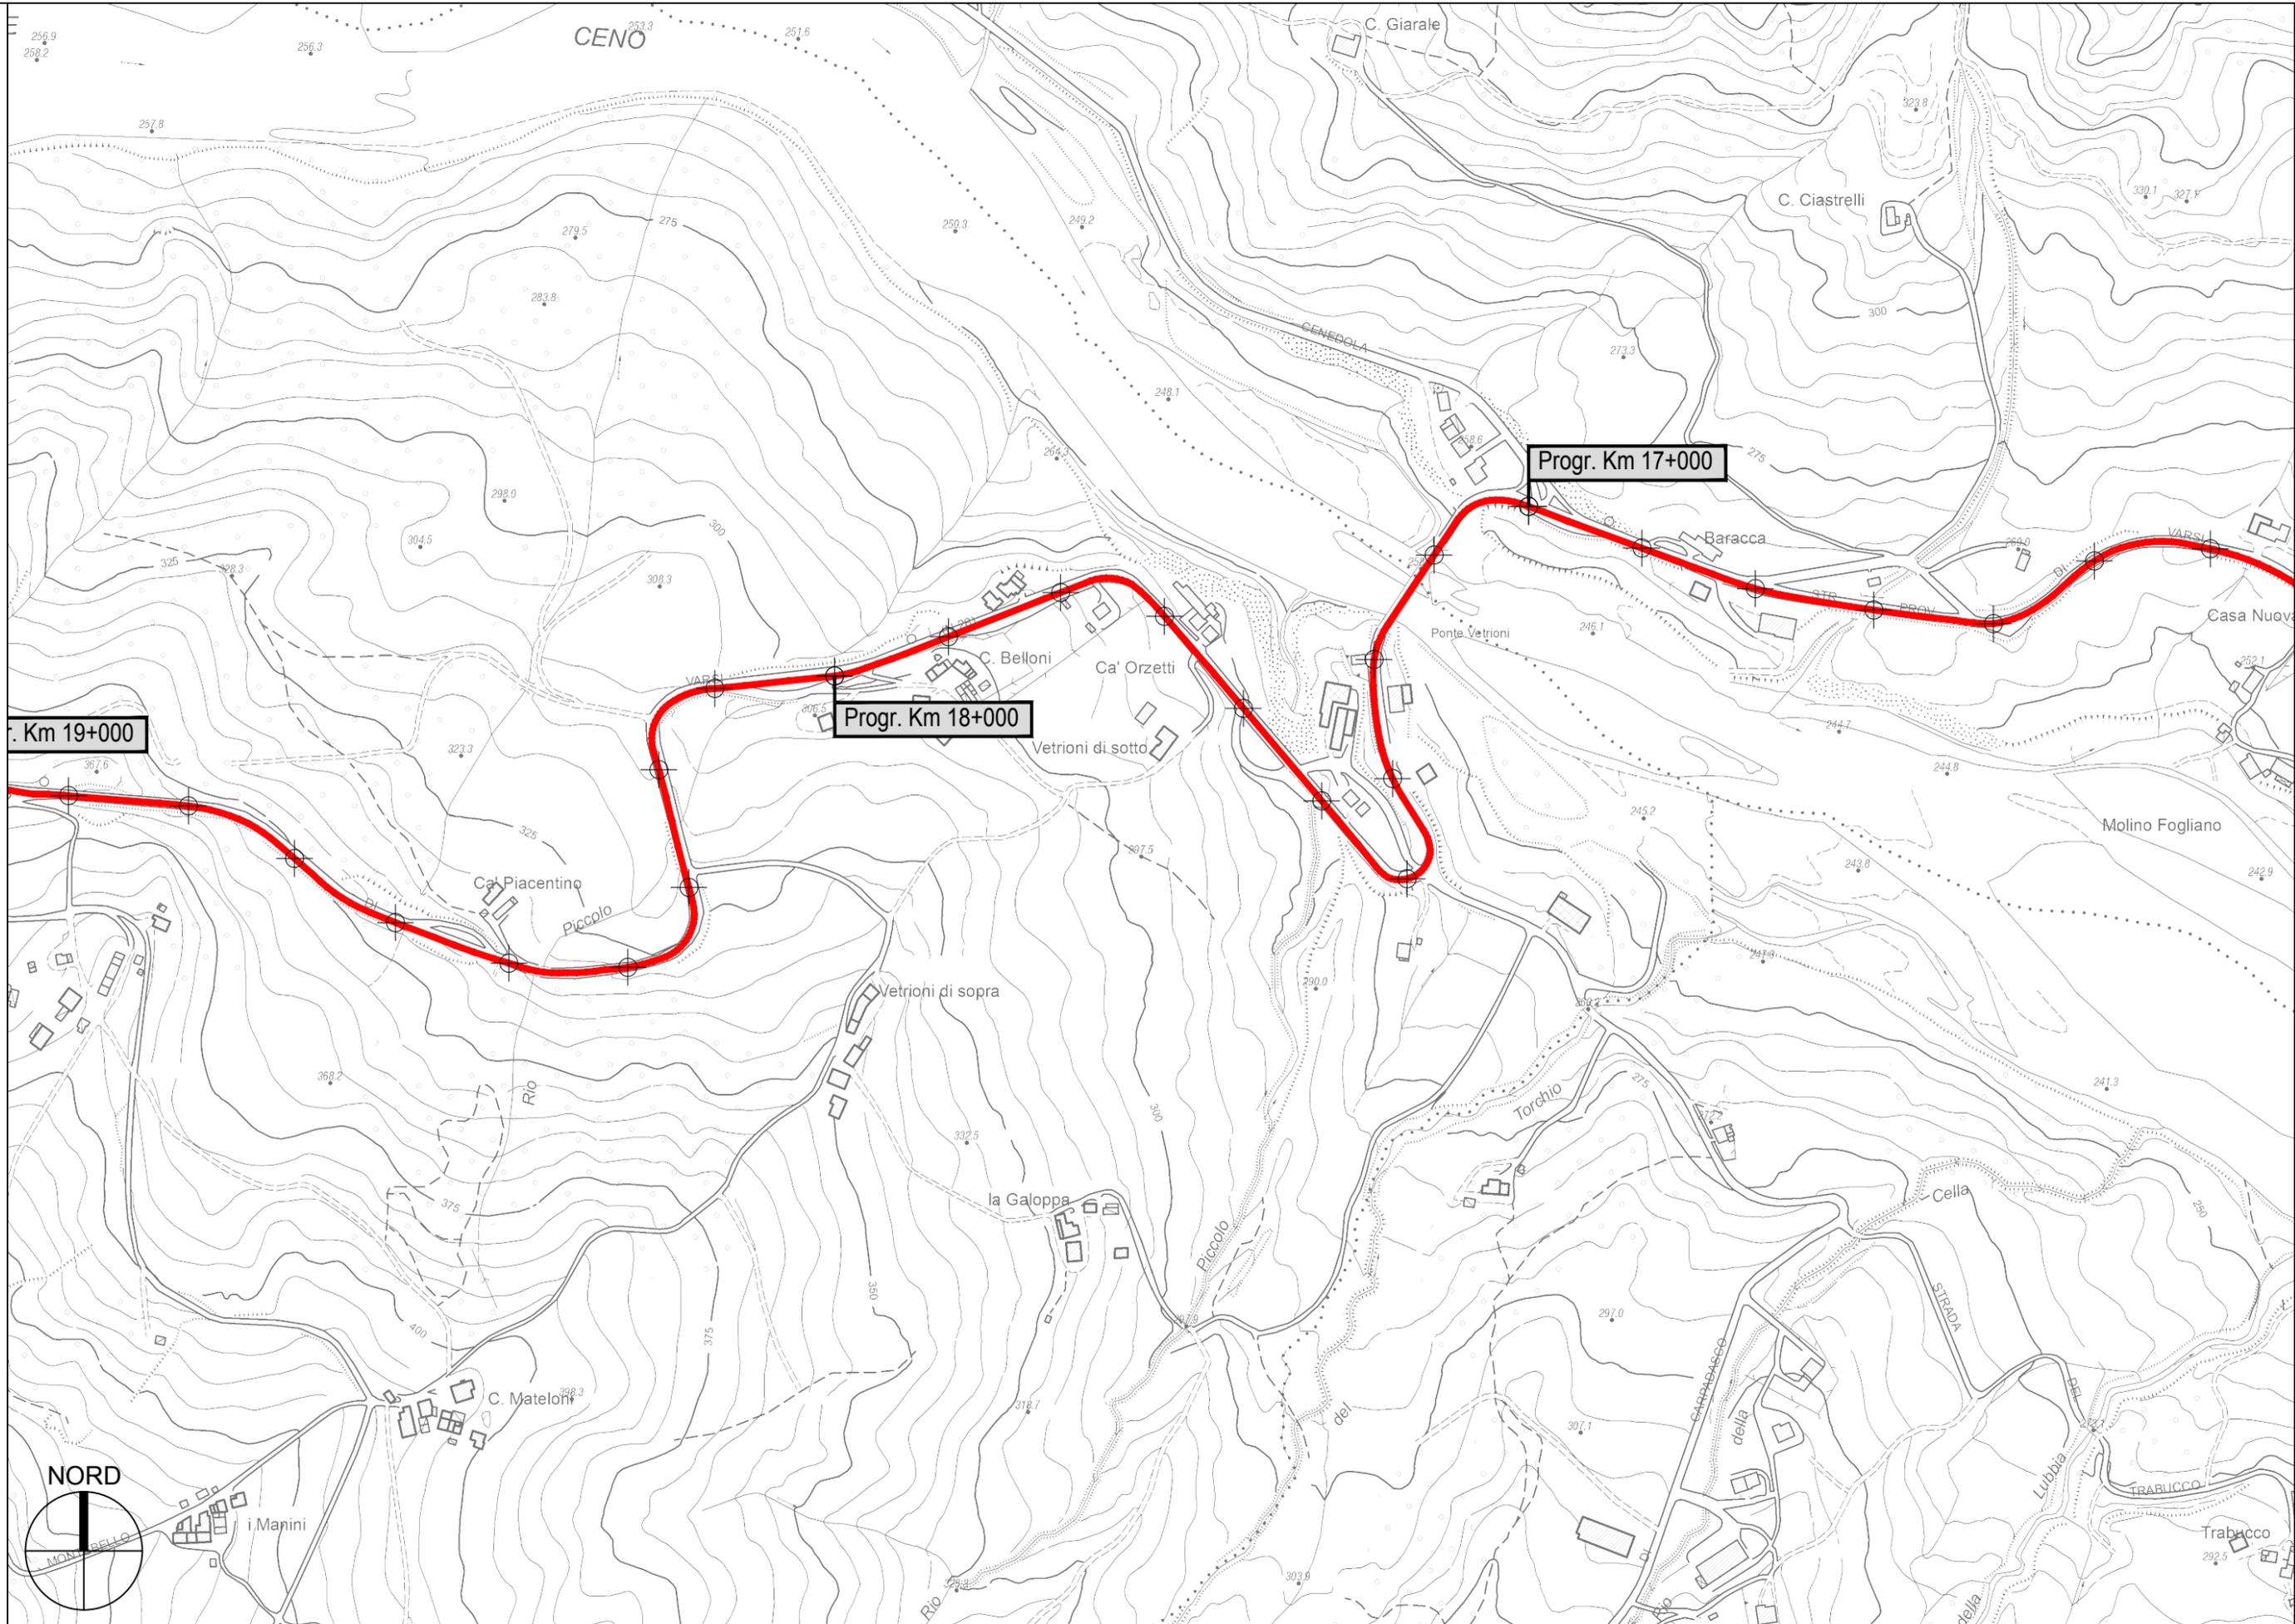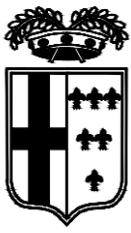


Km 19+000

Progr. Km 18+000

Progr. Km 17+000

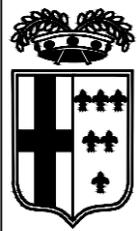


PROVINCIA DI PARMA - Servizio Viabilità e Infrastrutture

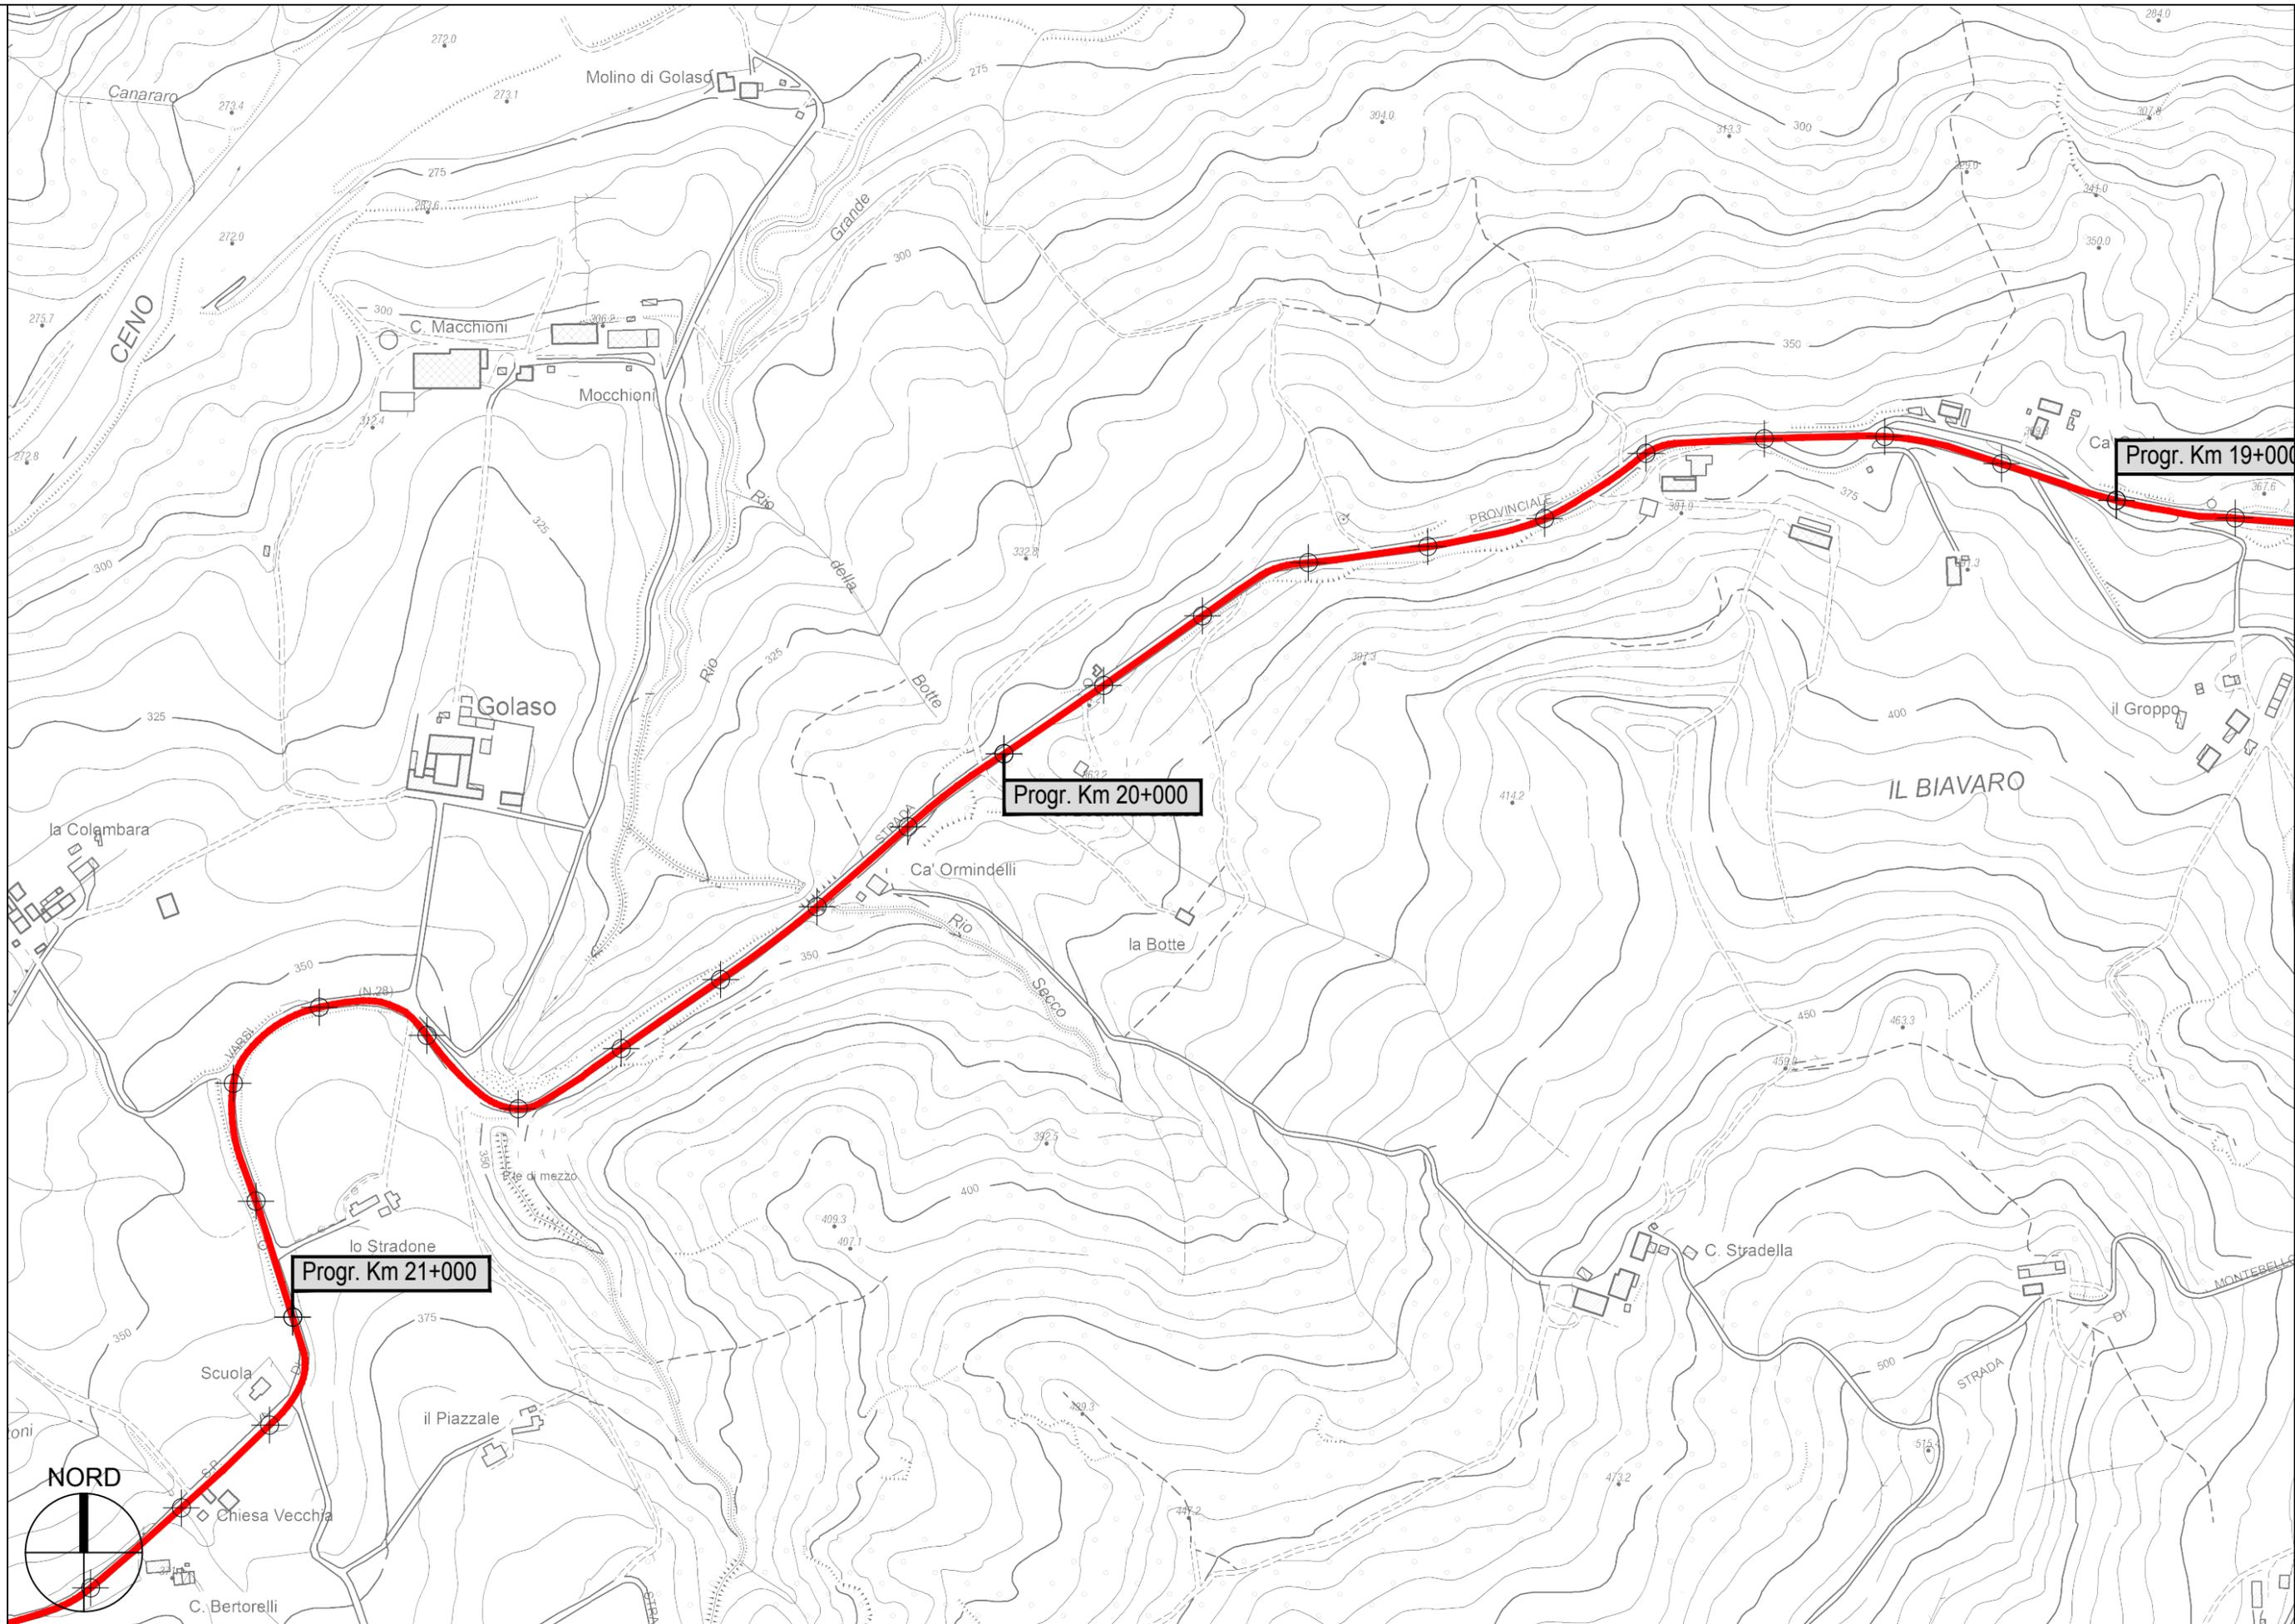


S.P. 28 di Varsi - Sviluppo chilometrico 36+007 km

Tavola 10 di 17 - Scala 1 : 5.000


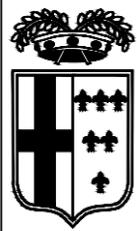




PROVINCIA DI PARMA - Servizio Viabilità e Infrastrutture


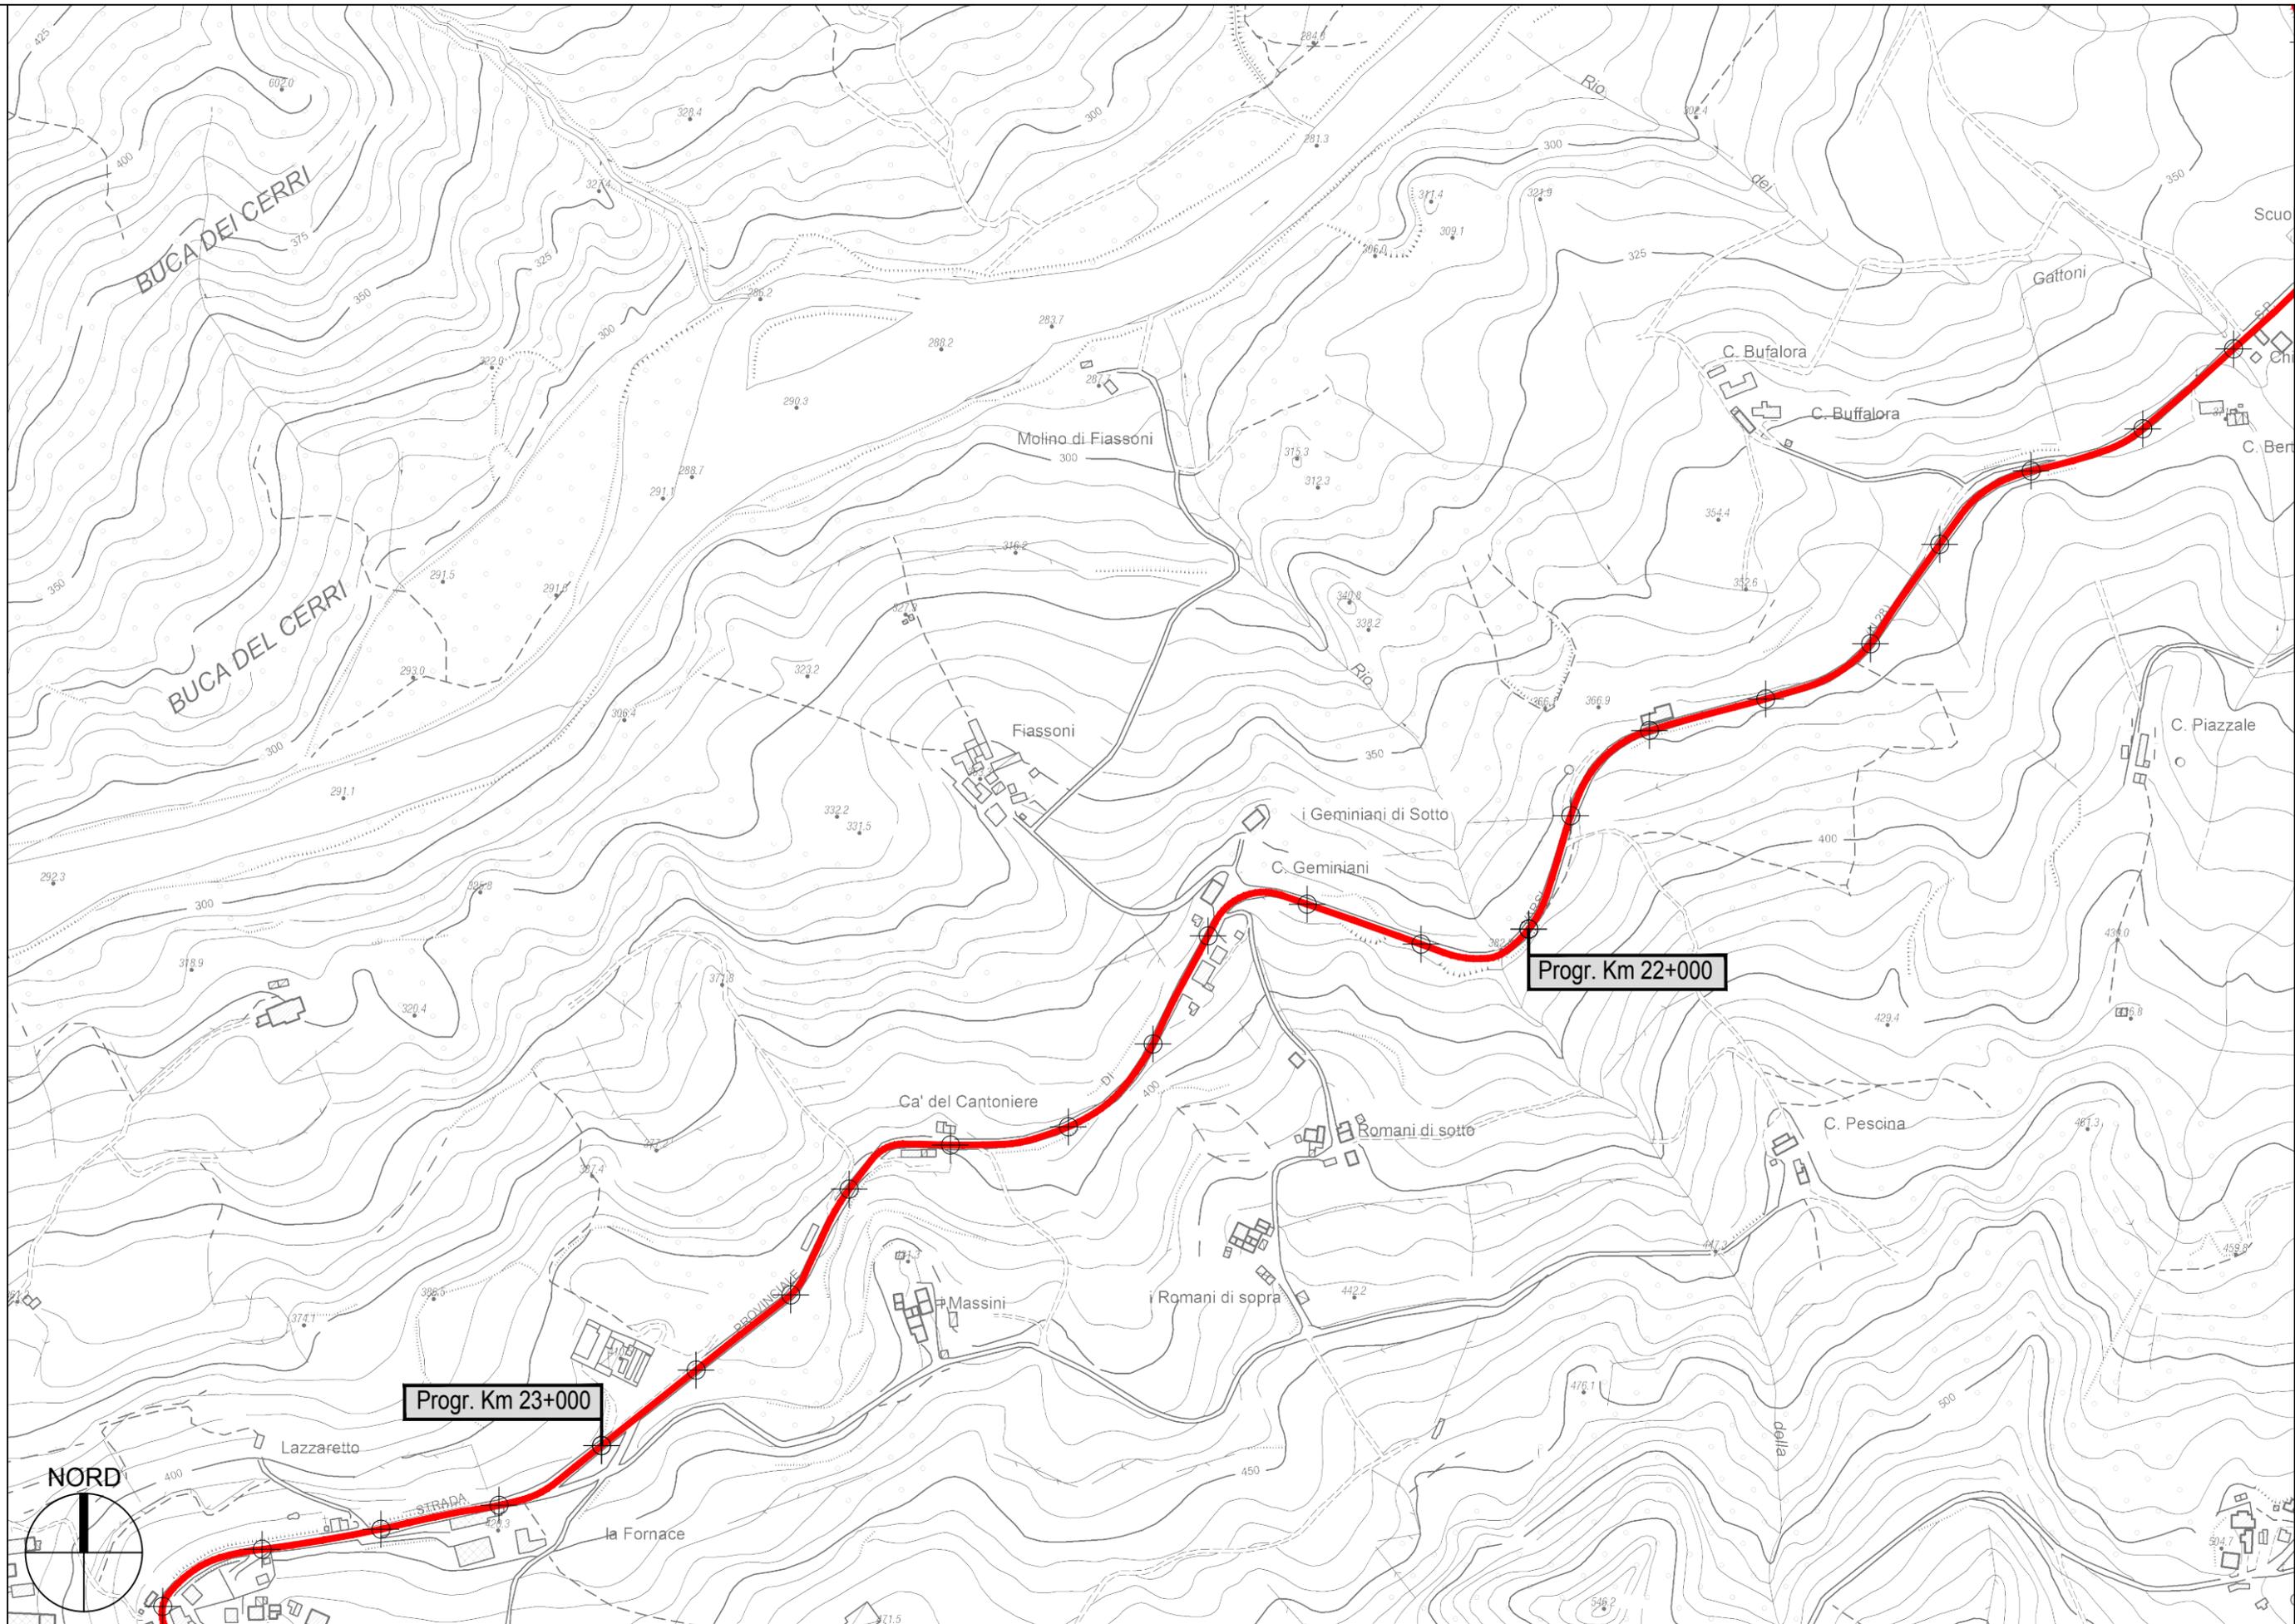


S.P. 28 di Varsi - Sviluppo chilometrico 36+007 km

Tavola 11 di 17 - Scala 1 : 5.000

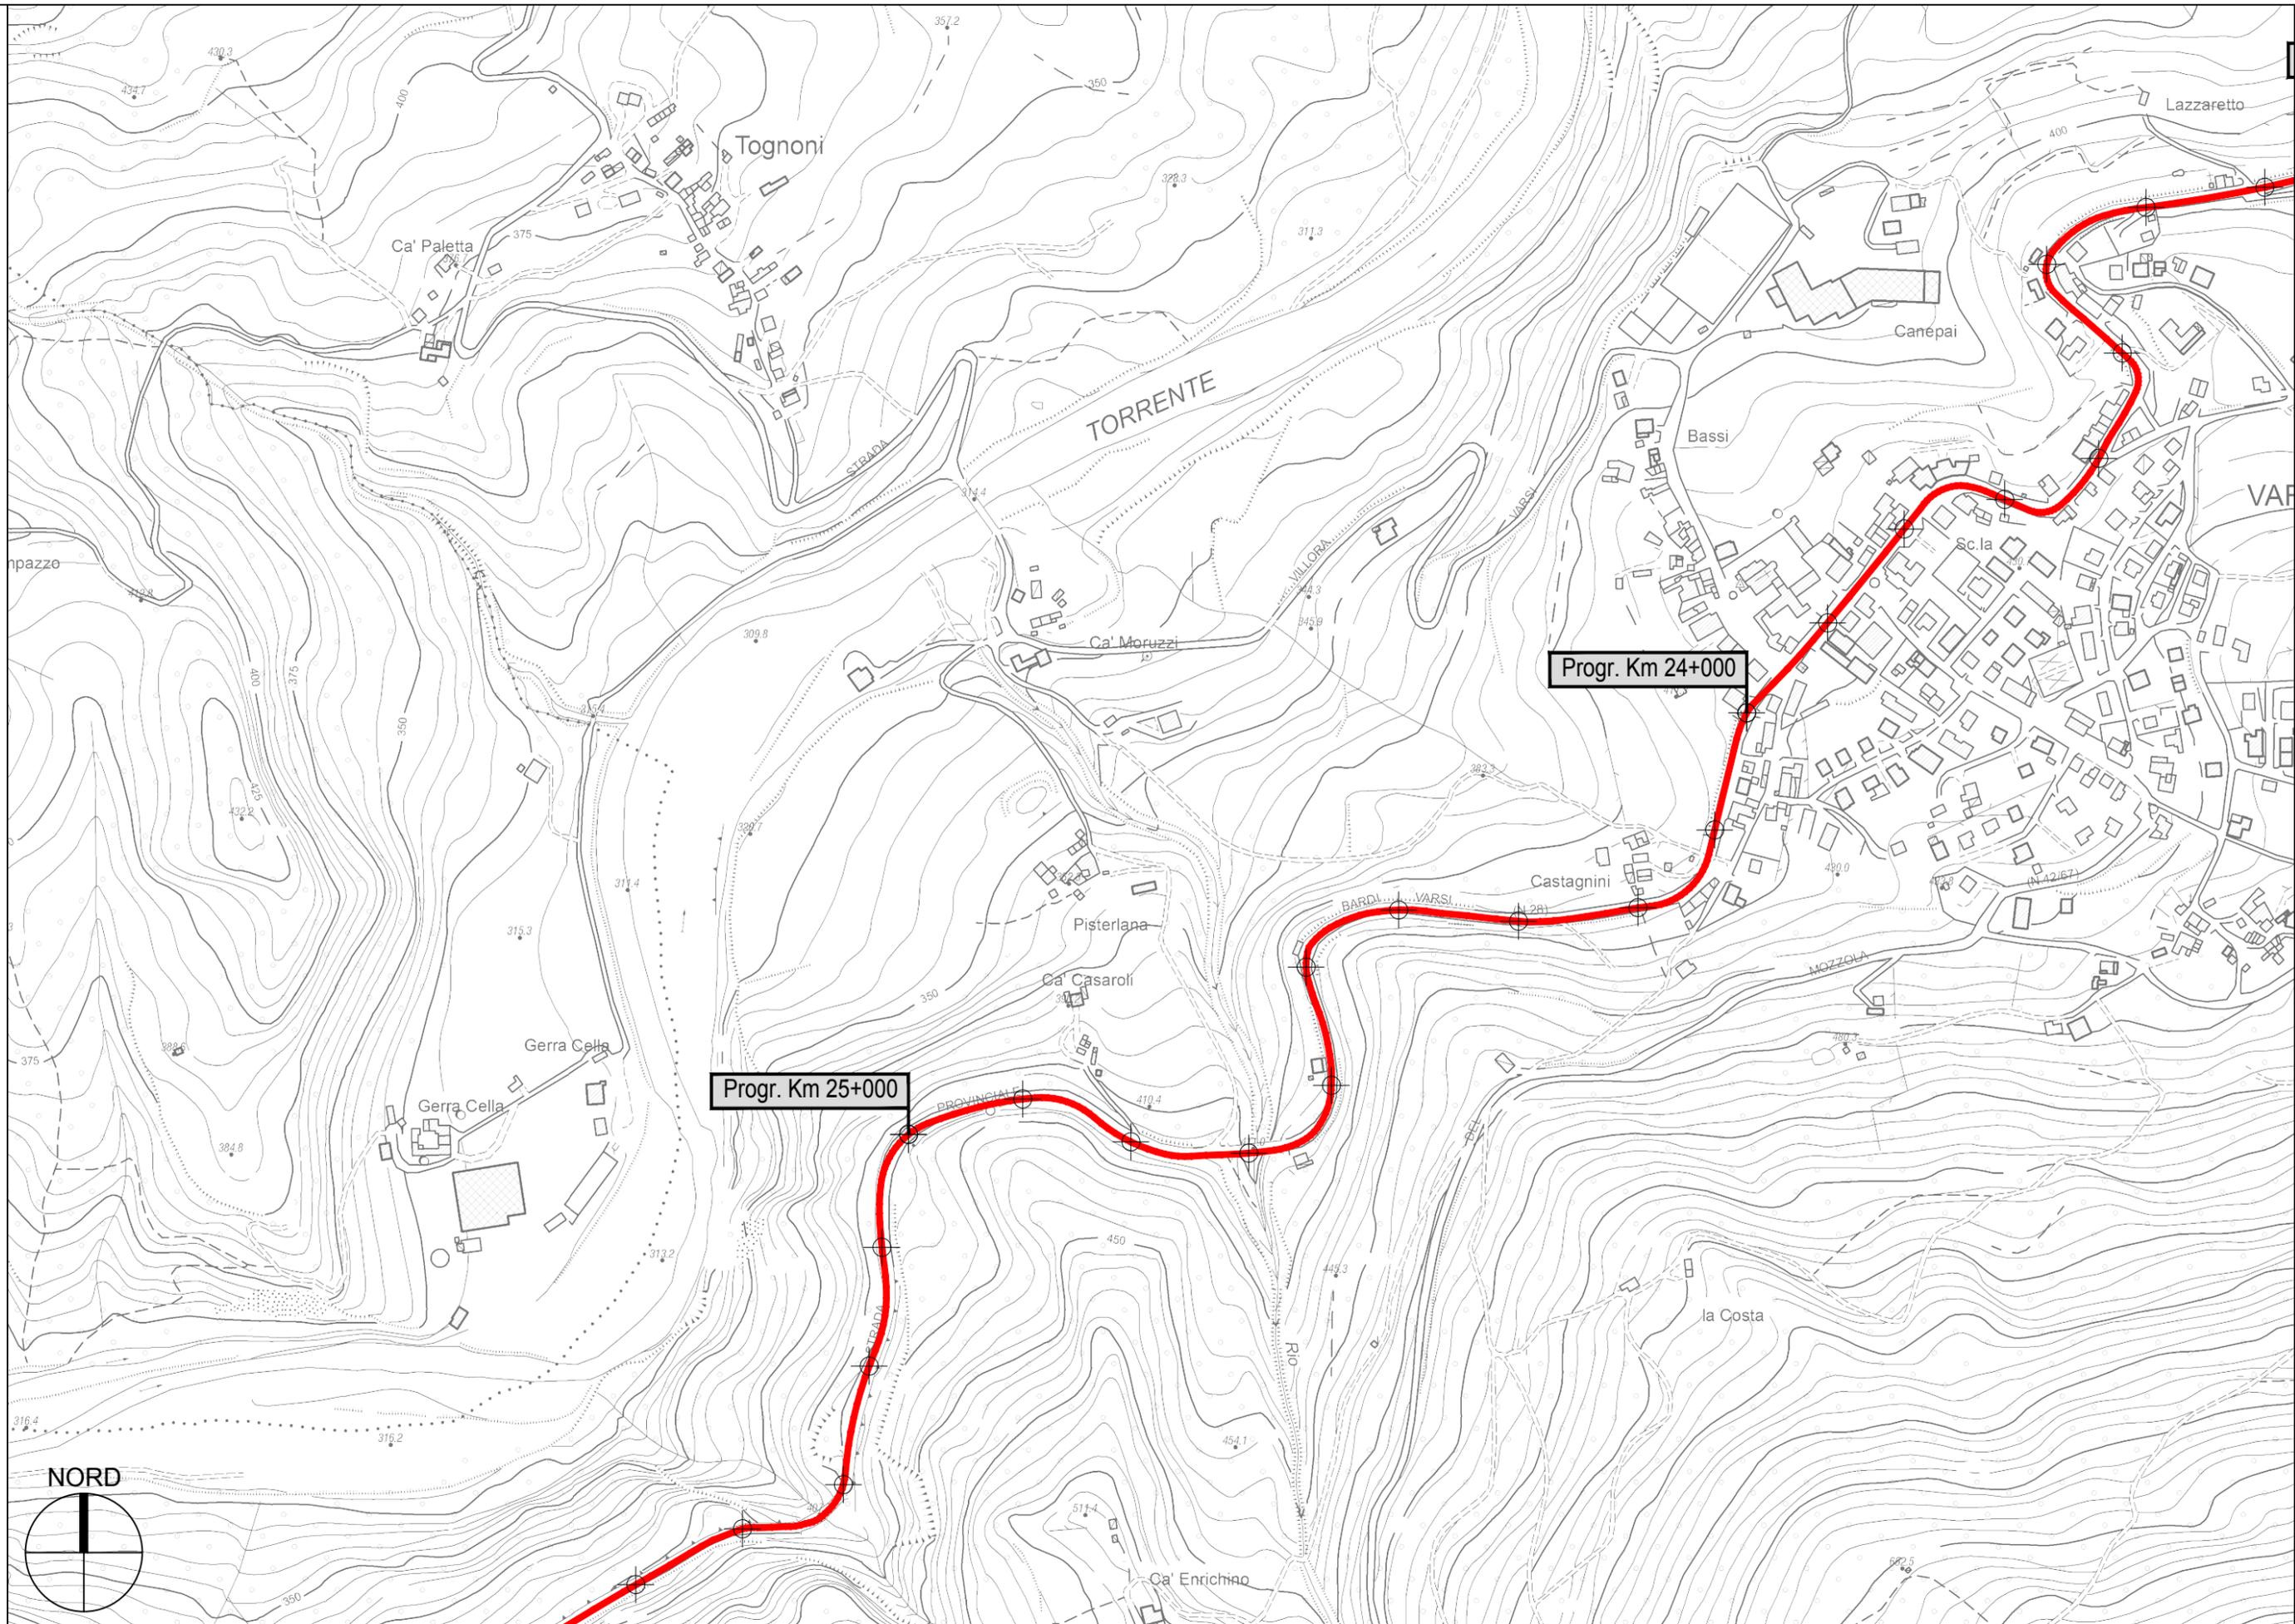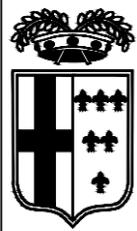

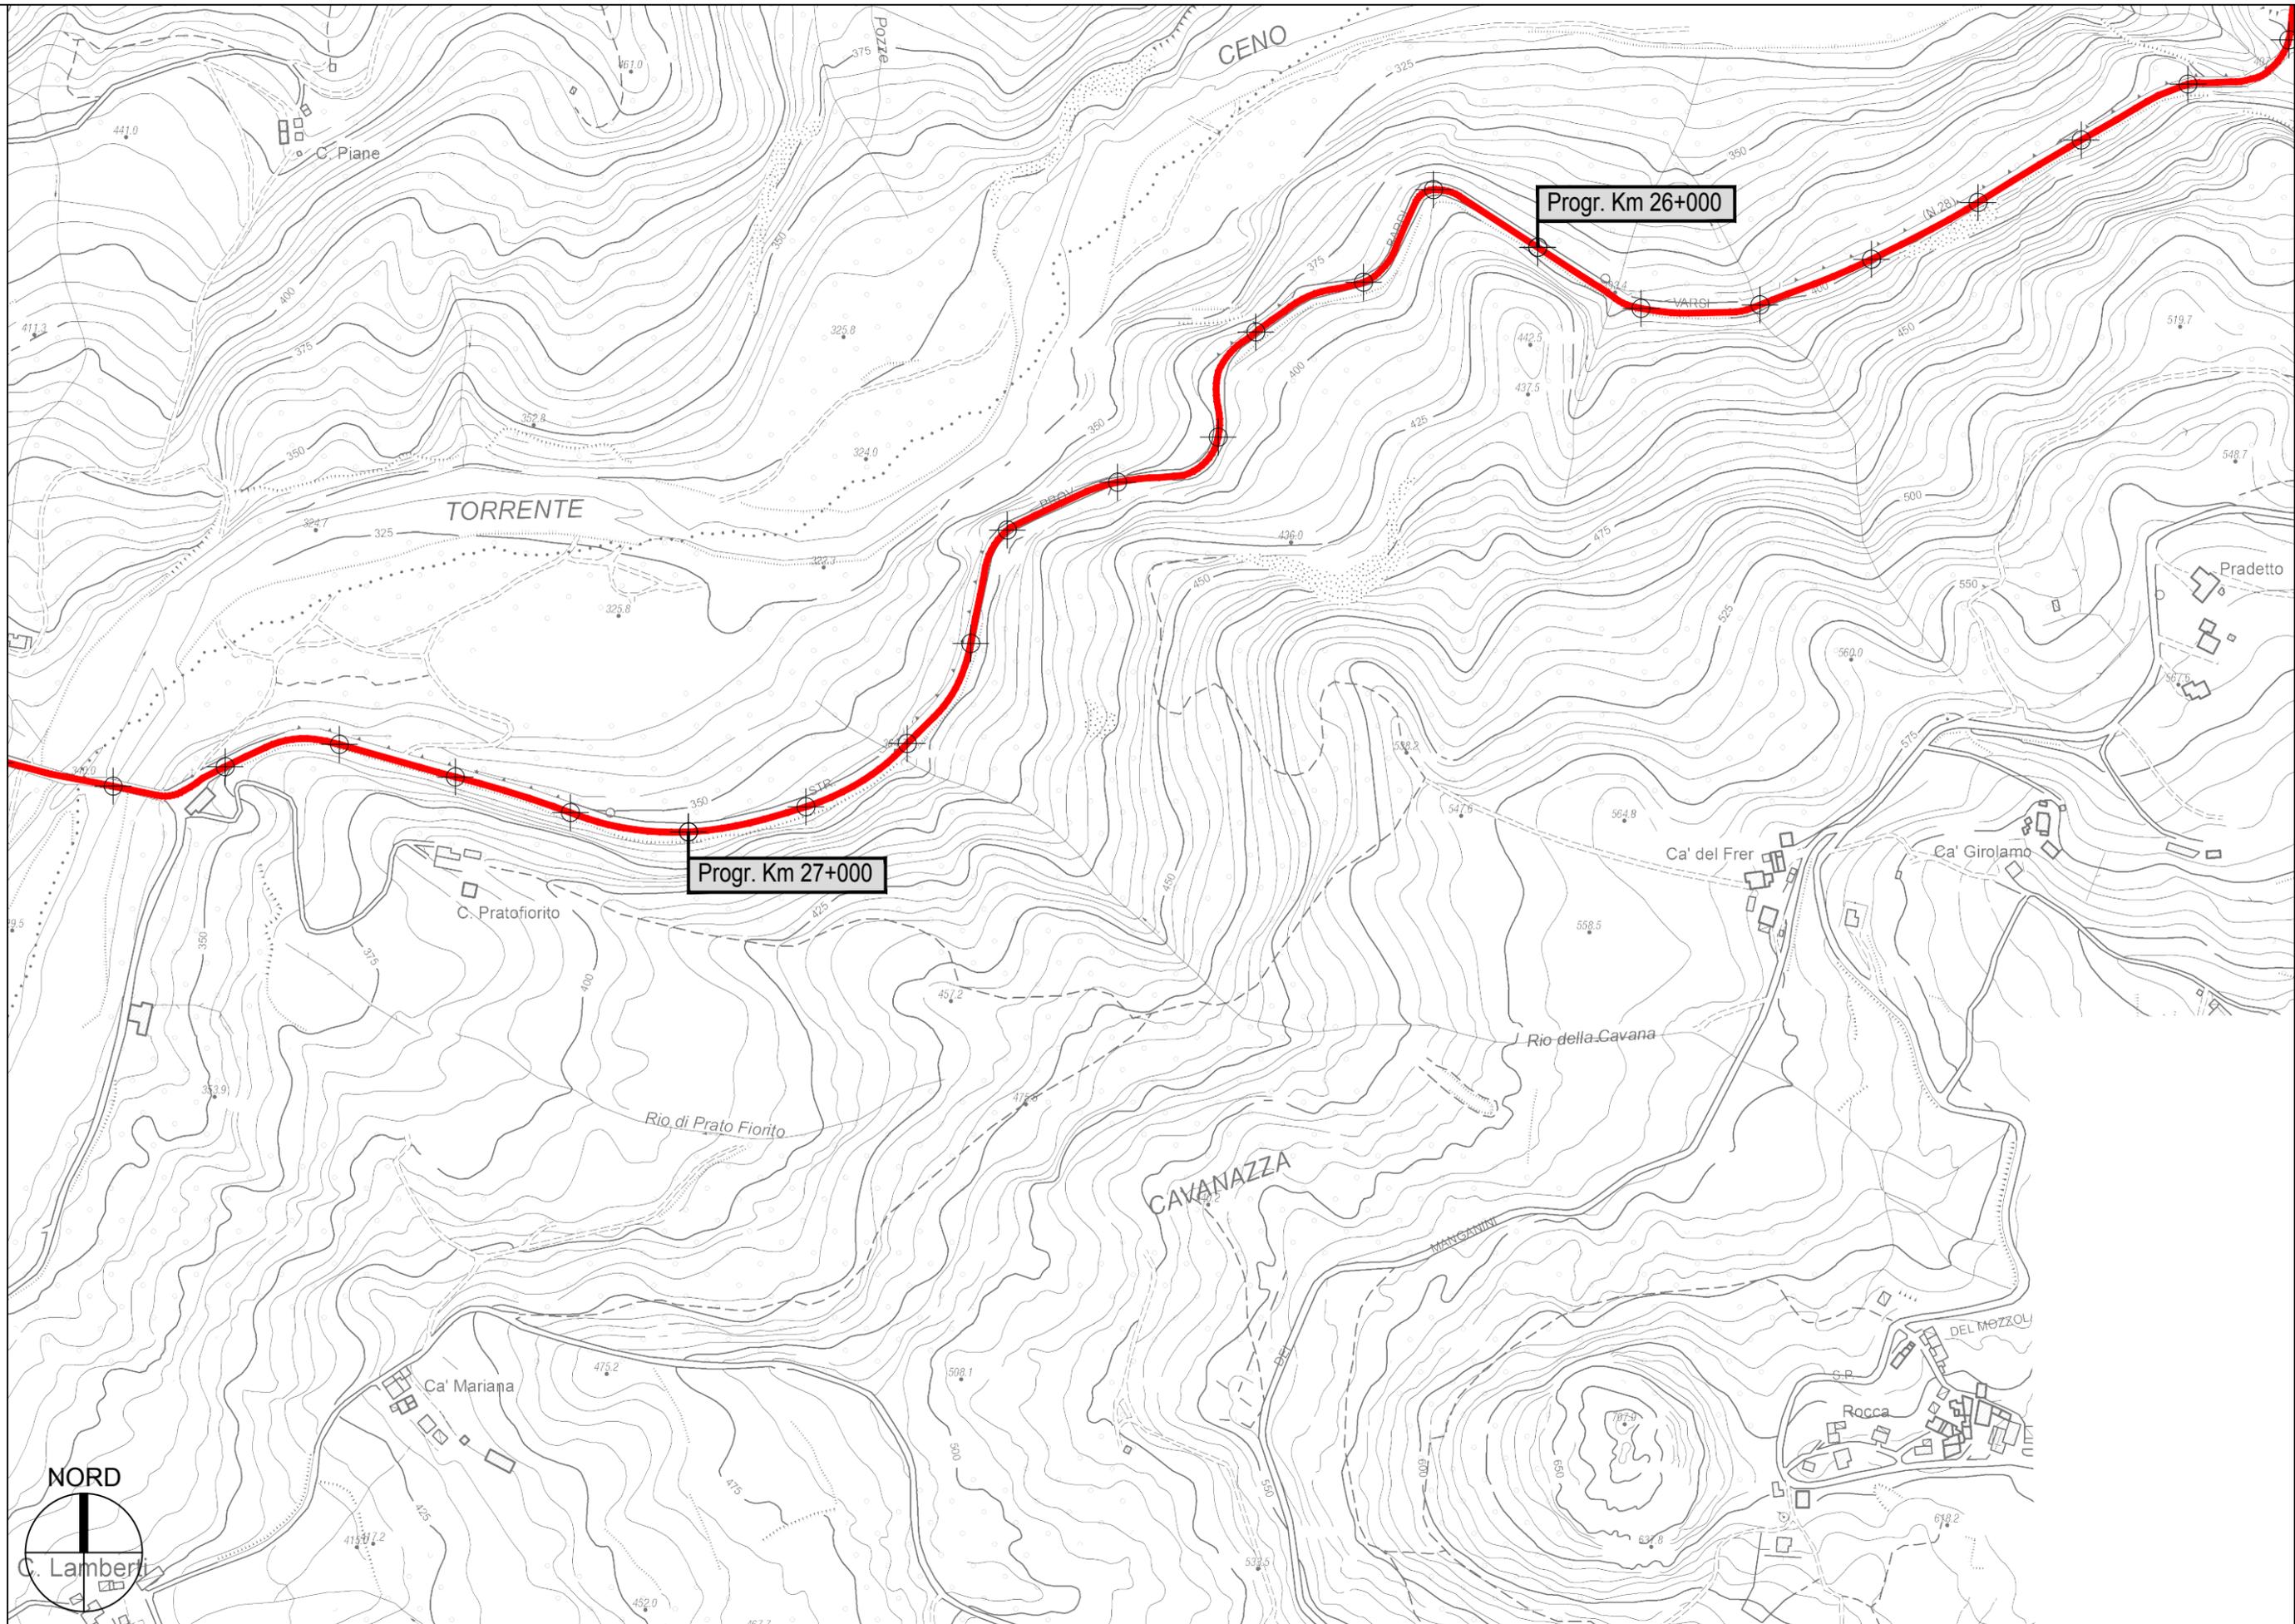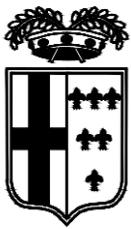

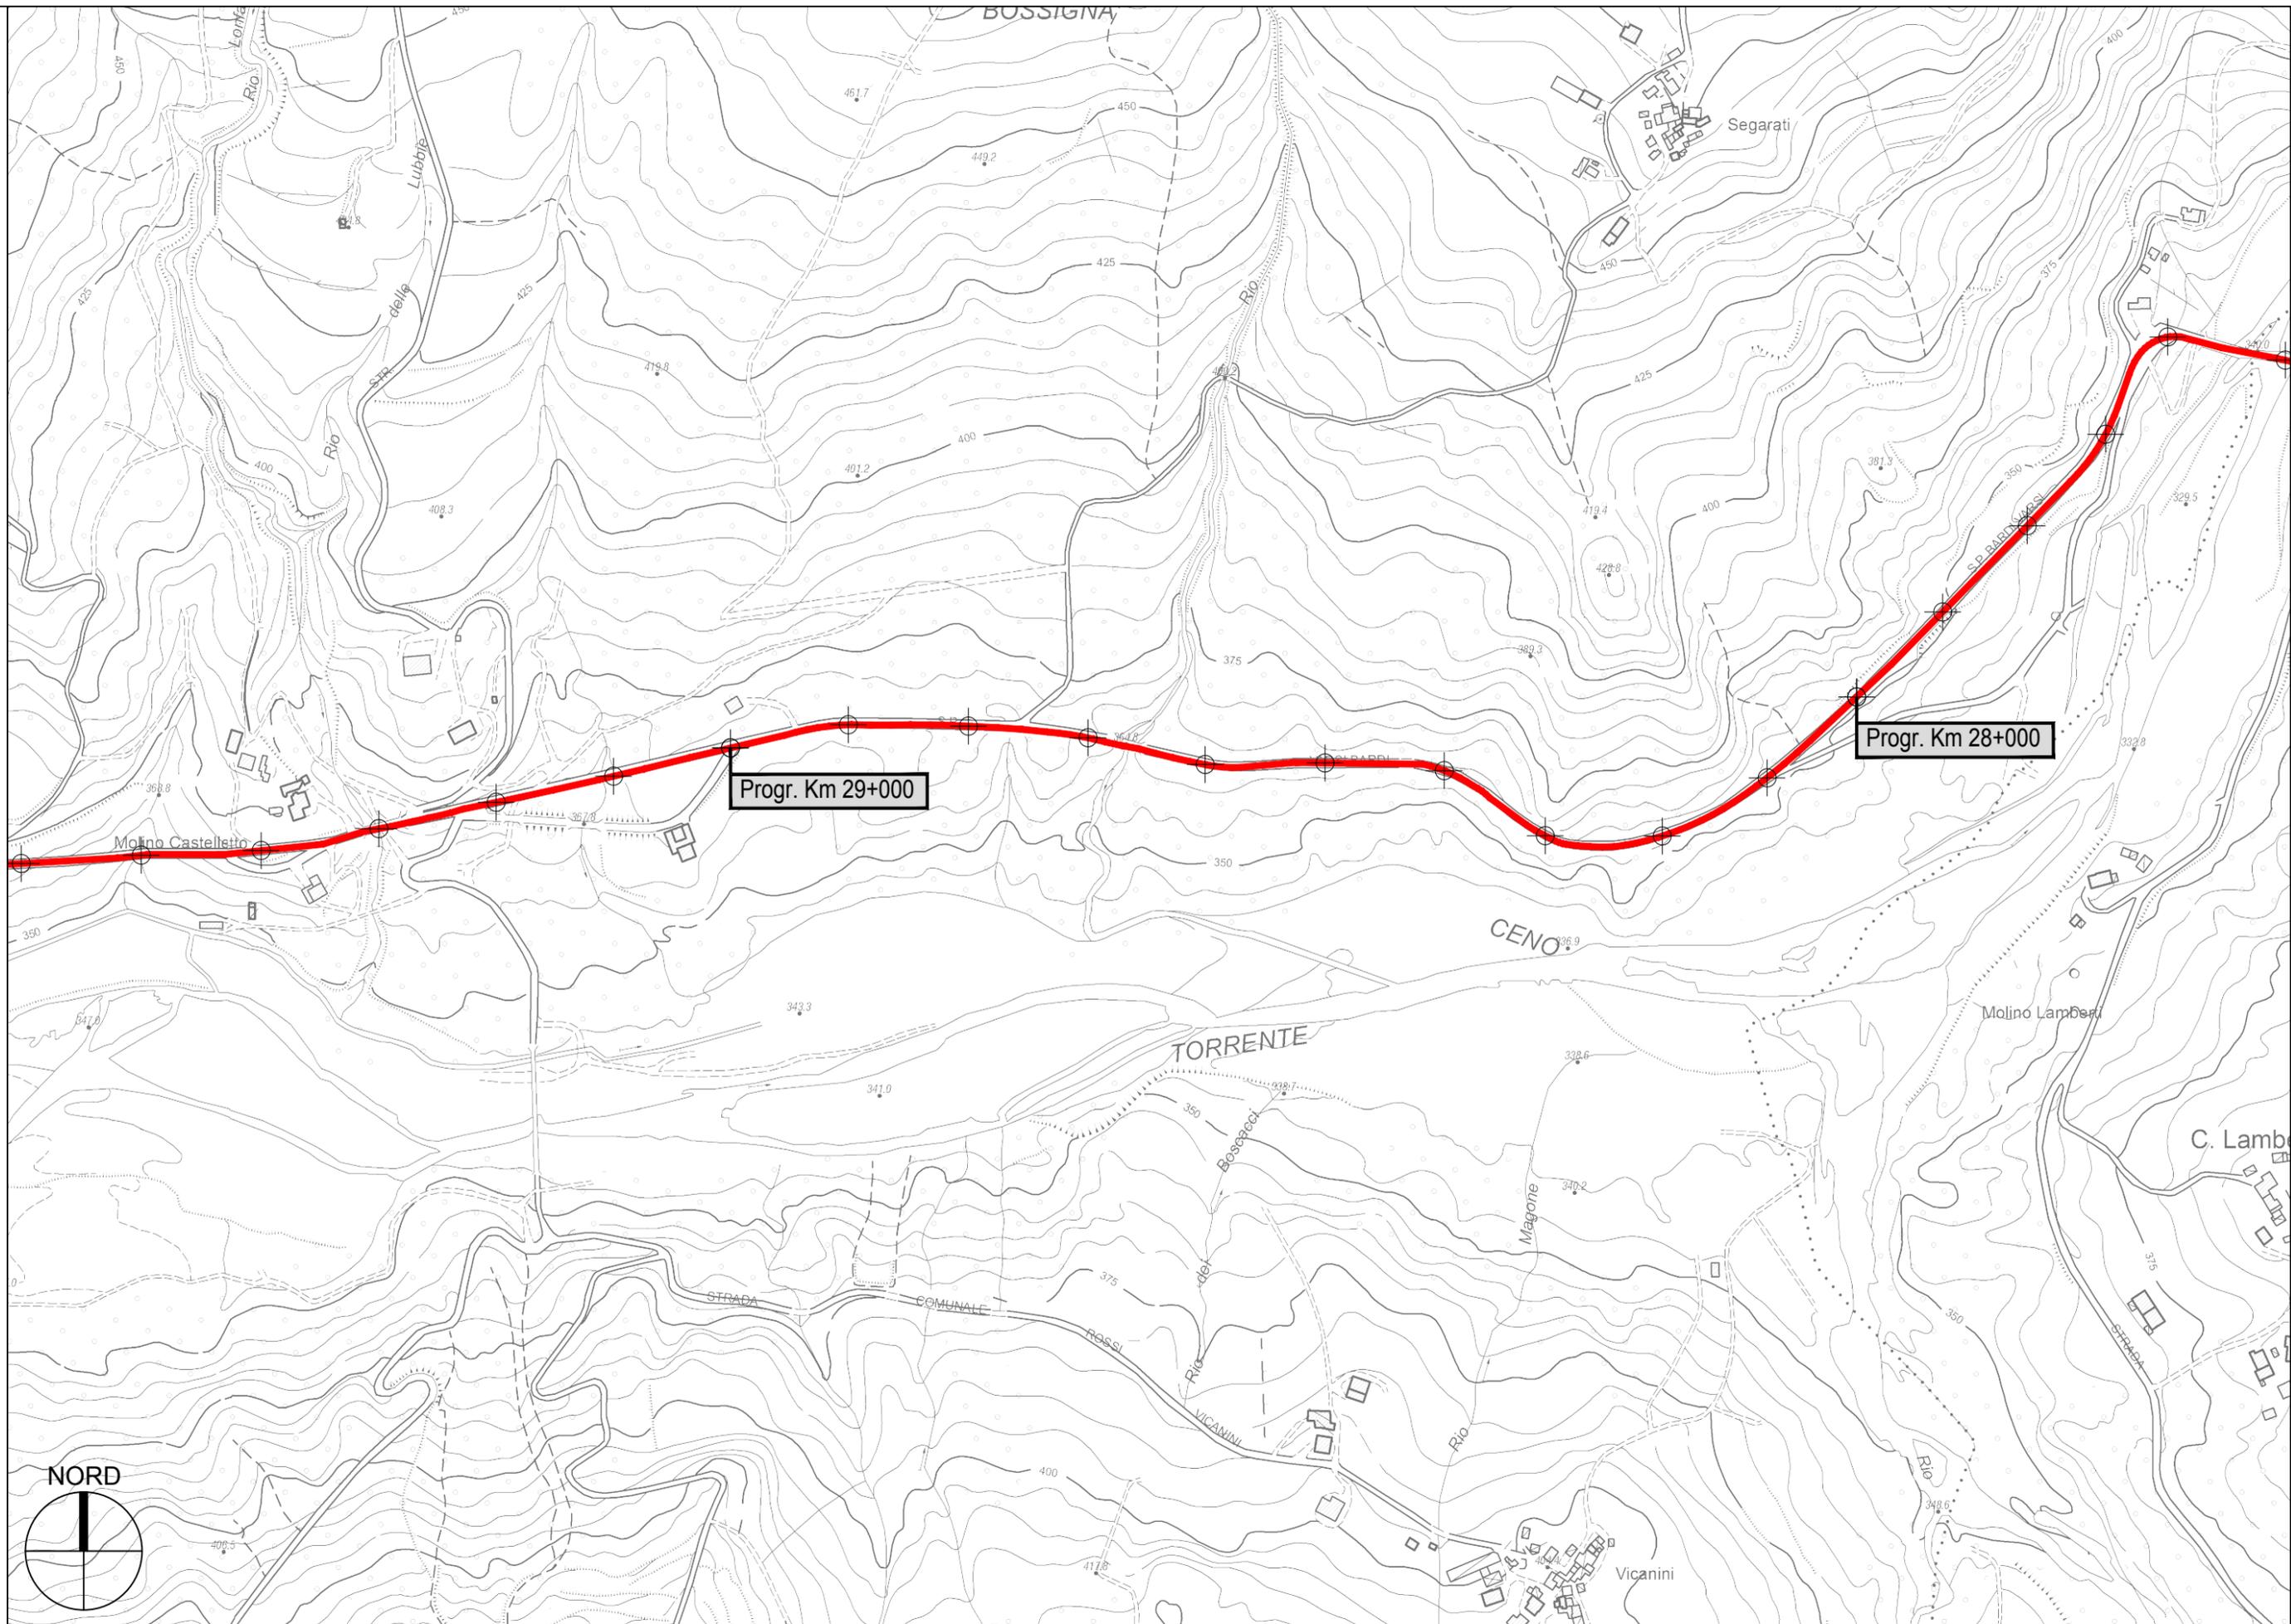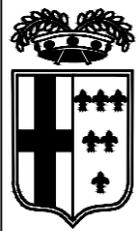

Progr. Km 29+000

Progr. Km 28+000

