



PROVINCIA DI PARMA
SERVIZIO VIABILITA' E INFRASTRUTTURE
- TRASPORTI ECCEZIONALI - ESPROPRI - EDILIZIA SCOLASTICA -
MANUTENZIONE DEL PATRIMONIO

**RIPRISTINO, CONSOLIDAMENTO E MESSA IN SICUREZZA
DELLE STRADE PROVINCIALI CON FINANZIAMENTO STATALE
(MINISTERO INFRASTRUTTURE E TRASPORTI - D.M. 49/2018):
SETTORE PIANURA. ANNO 2021.**



PROGETTO DEFINITIVO-ESECUTIVO

DESCRIZIONE	ELABORATO
PLANIMETRIE: TRATTI DI INTERVENTO	7



SCALA	DATA
-	GENNAIO 2021



Il Responsabile del Servizio
Ing. Gianpaolo Monteverdi


Il Responsabile del Procedimento
Arch. Gloria Resteghini

Il Progettista
Geom. Antonio Mesti


Il Coordinatore
Geom. Antonio Mesti

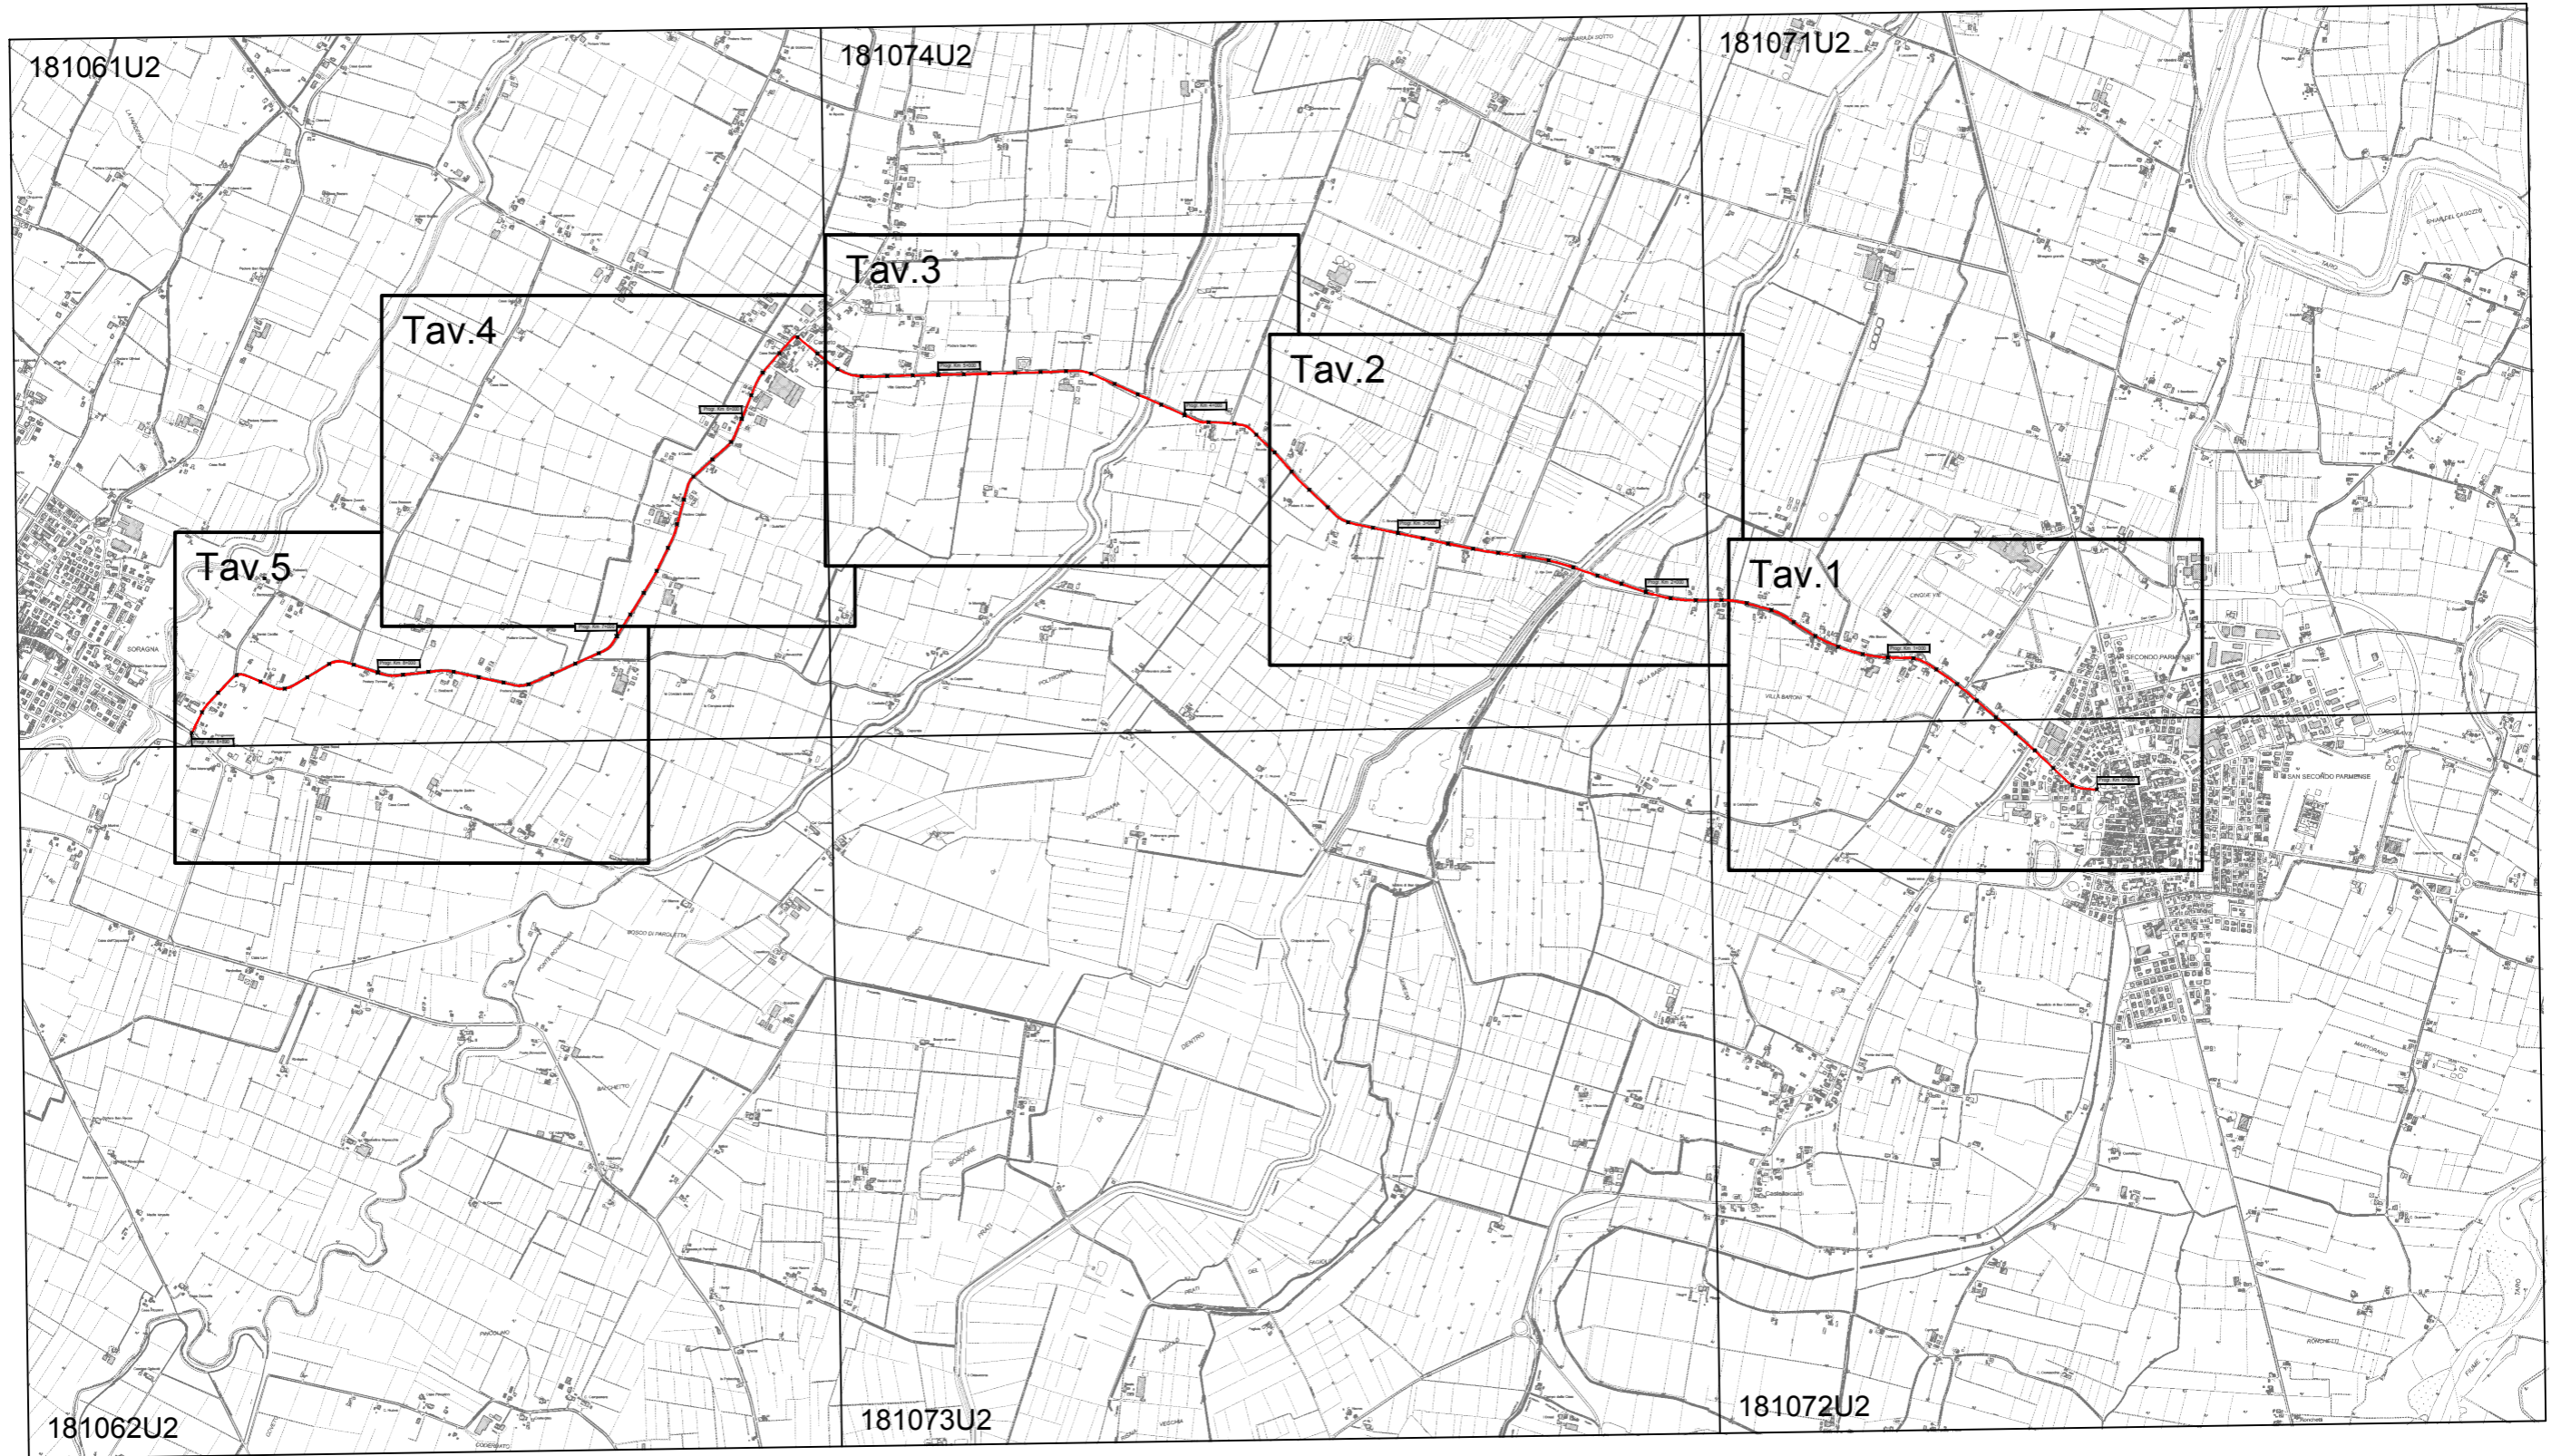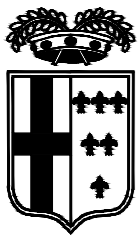

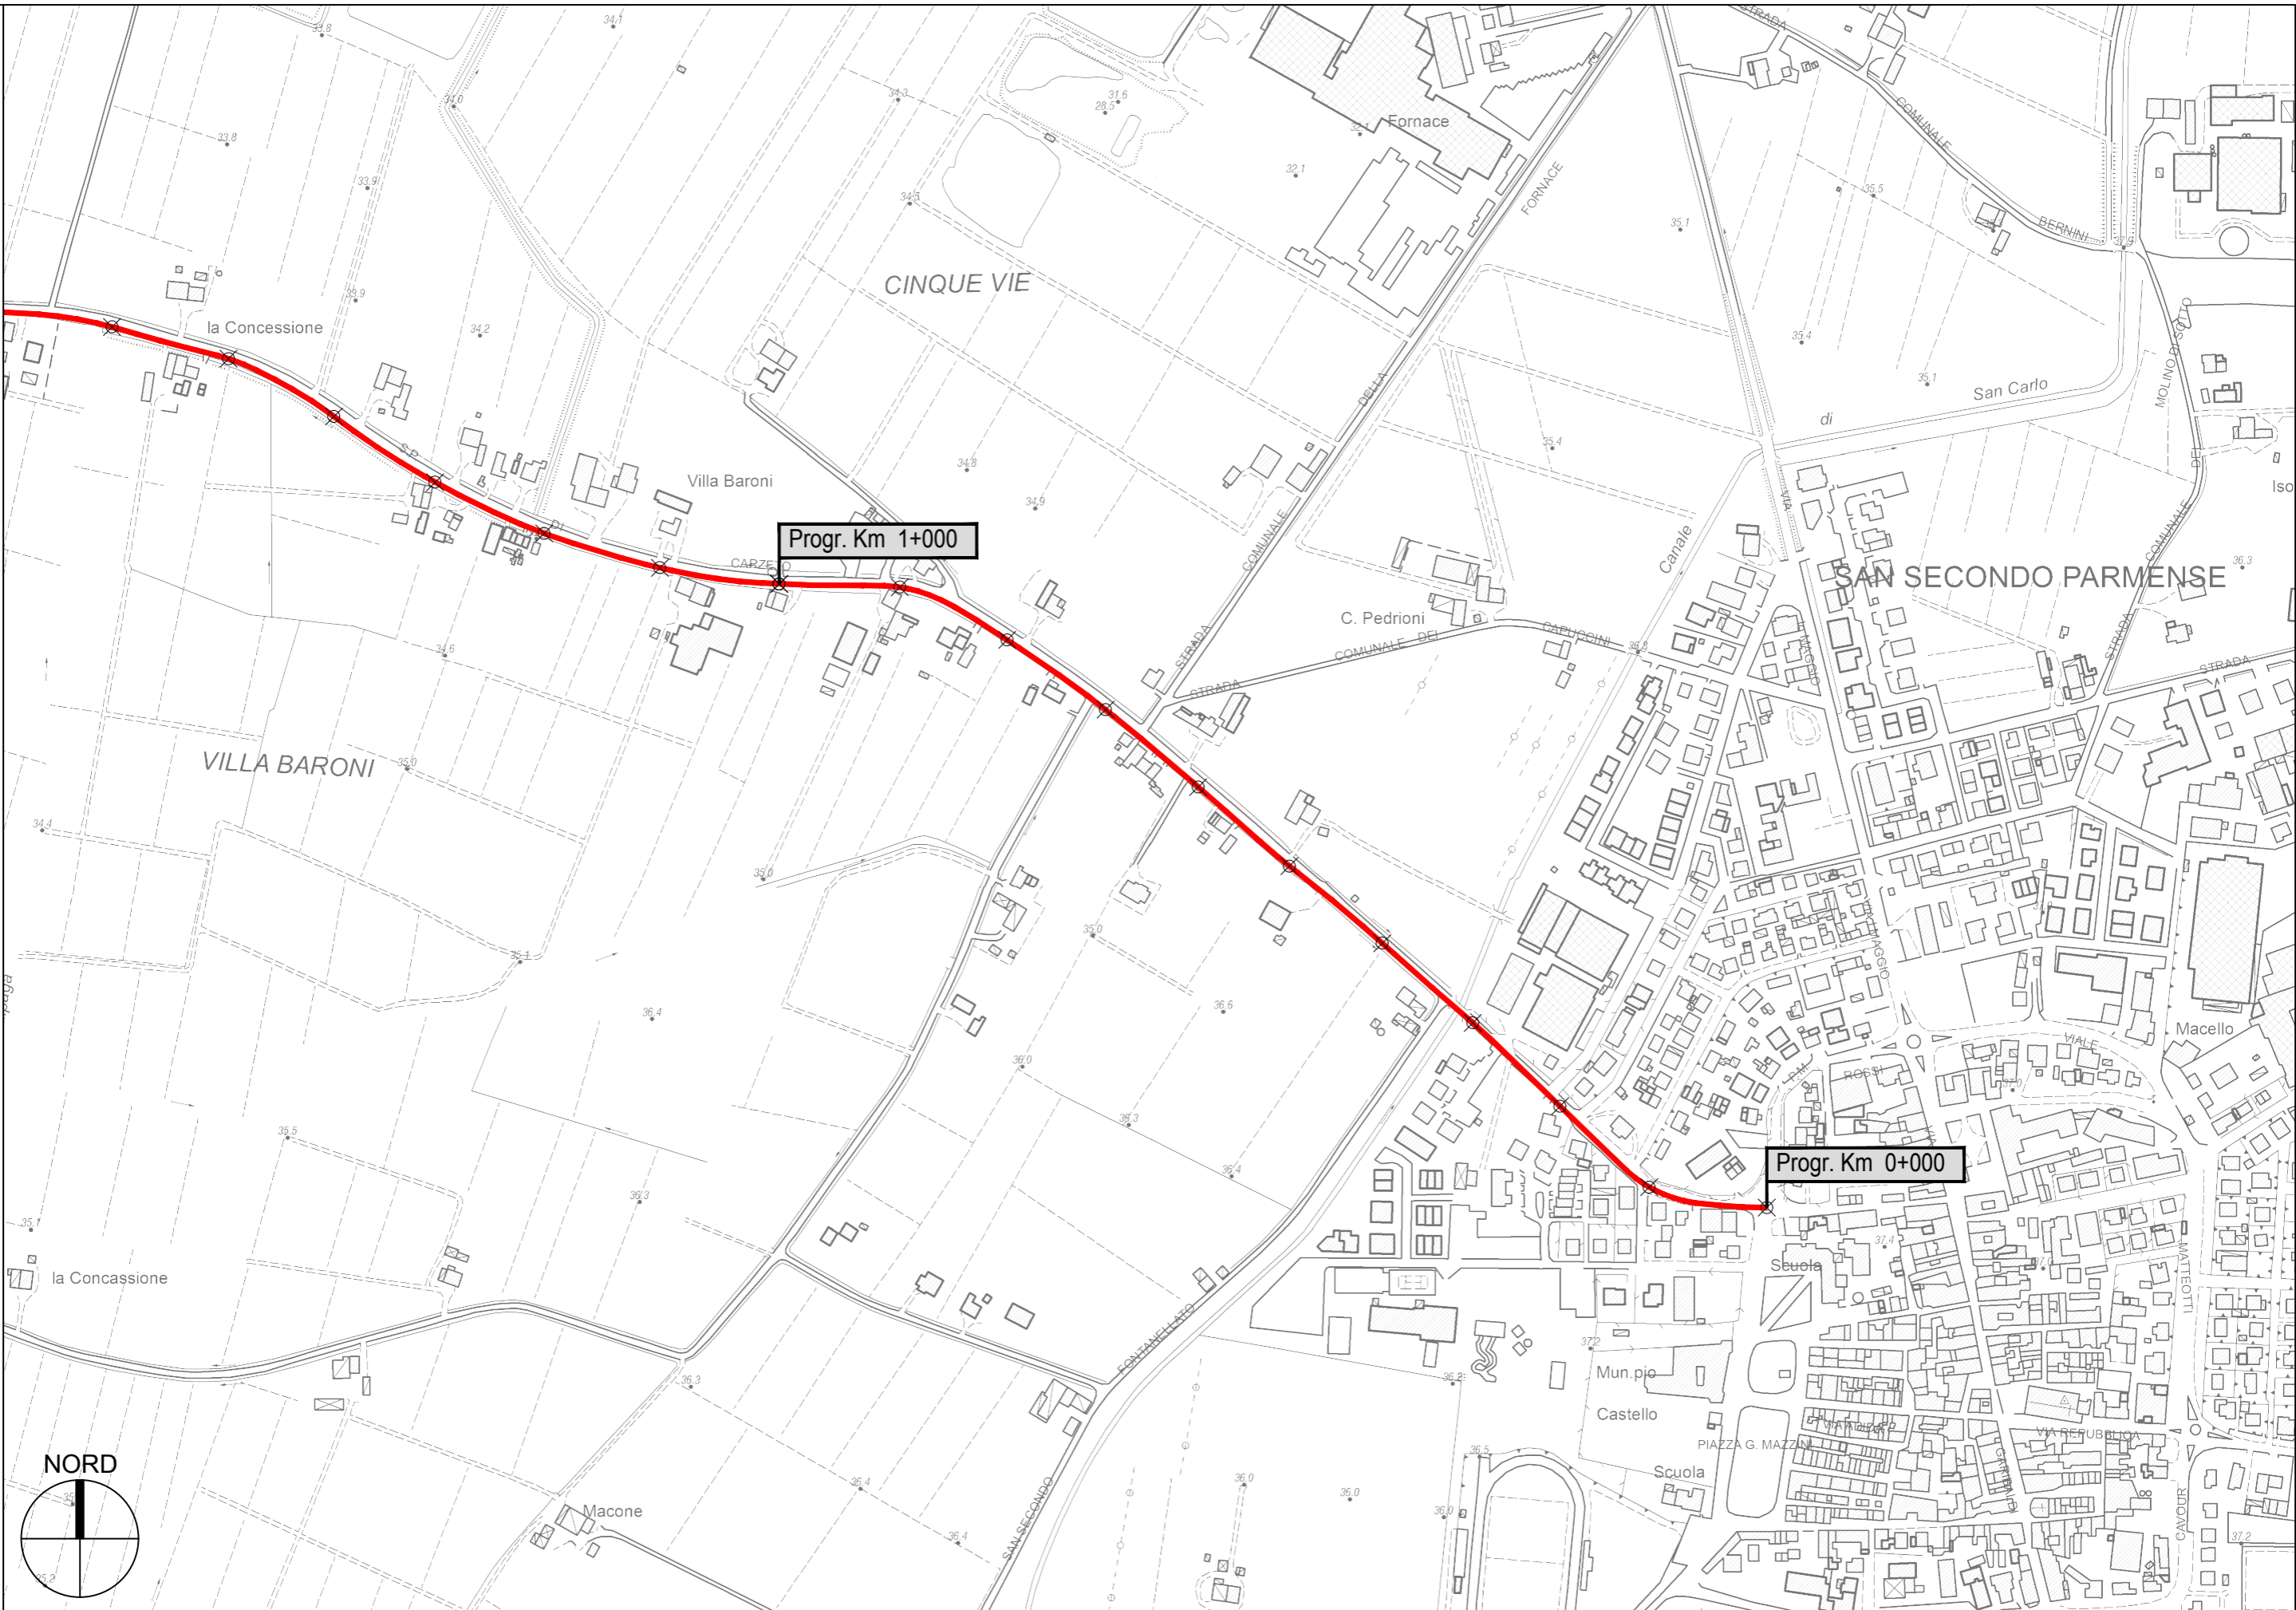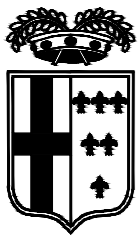


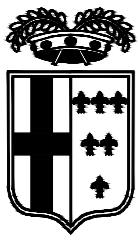



PROVINCIA DI PARMA - Servizio Viabilità e Infrastrutture

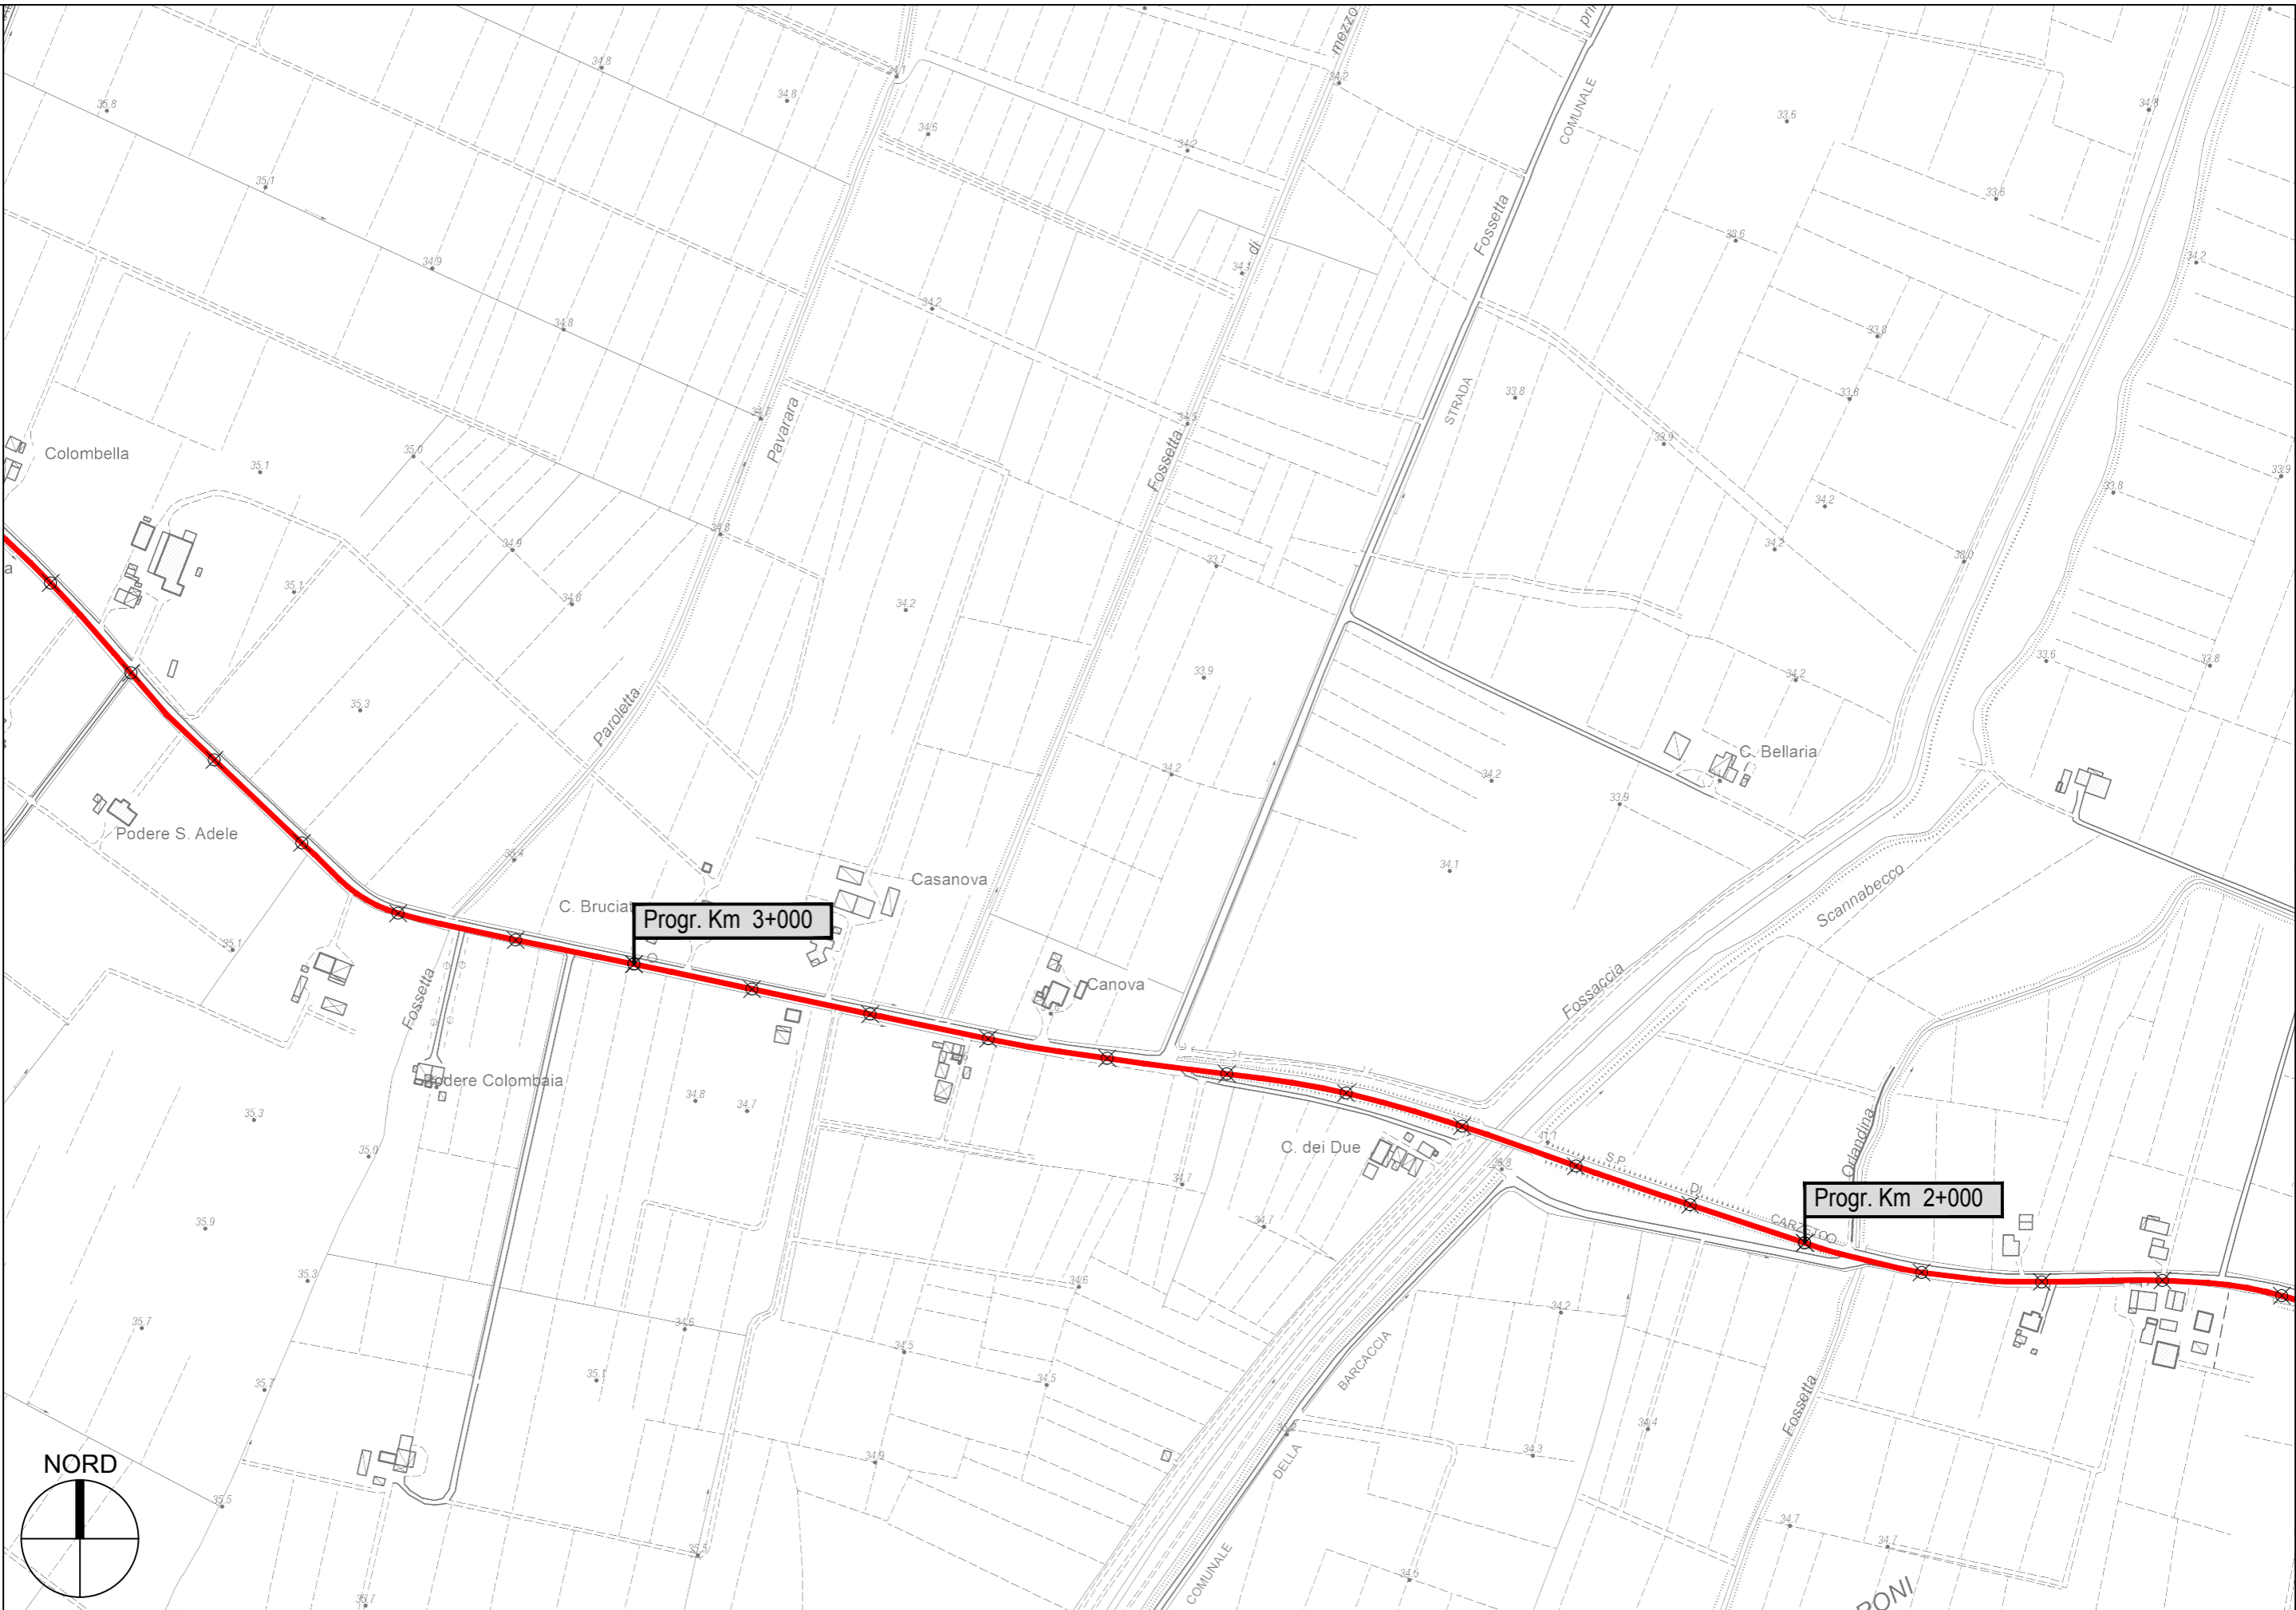


S.P. 50 di Carzeto - Sviluppo chilometrico 8+890 km

Tavola 2 di 5 - Scala 1 : 5.000

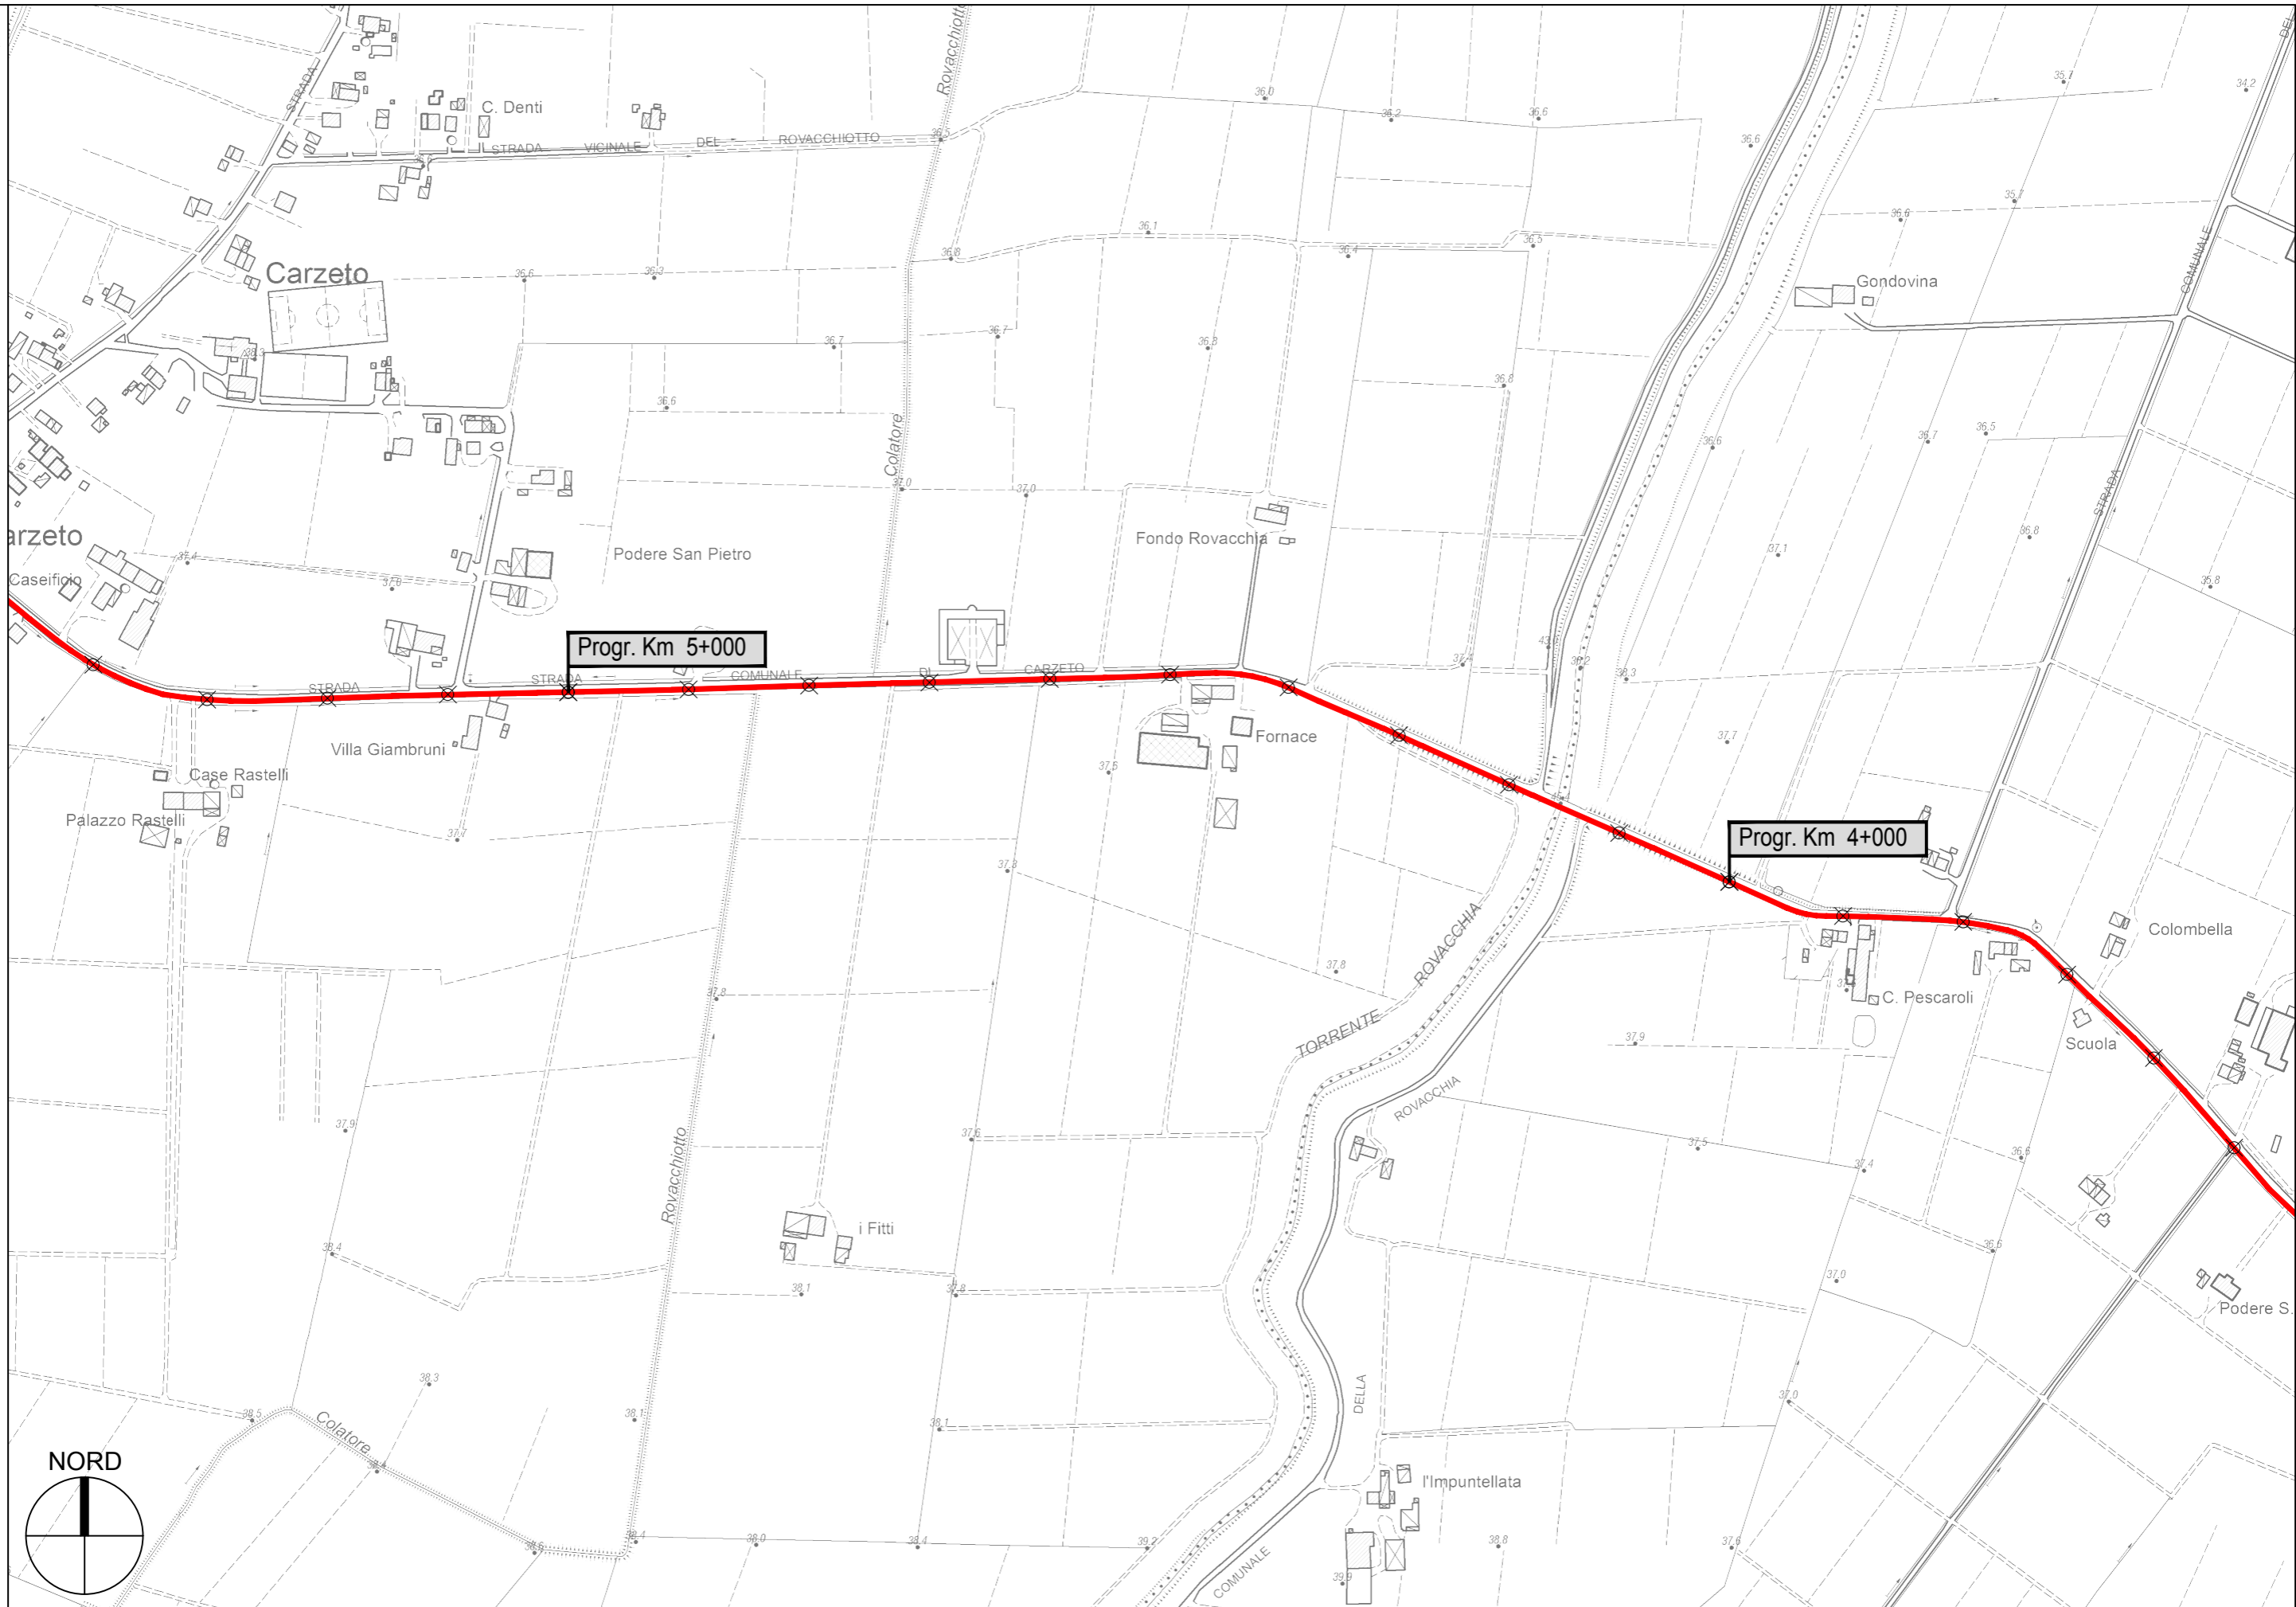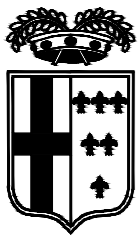

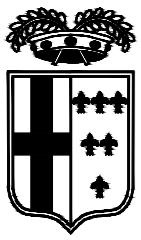


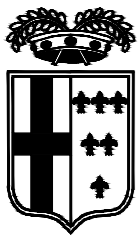




Progr. Km 8+890


Progr. Km 8+000

Progr. Km 7+000



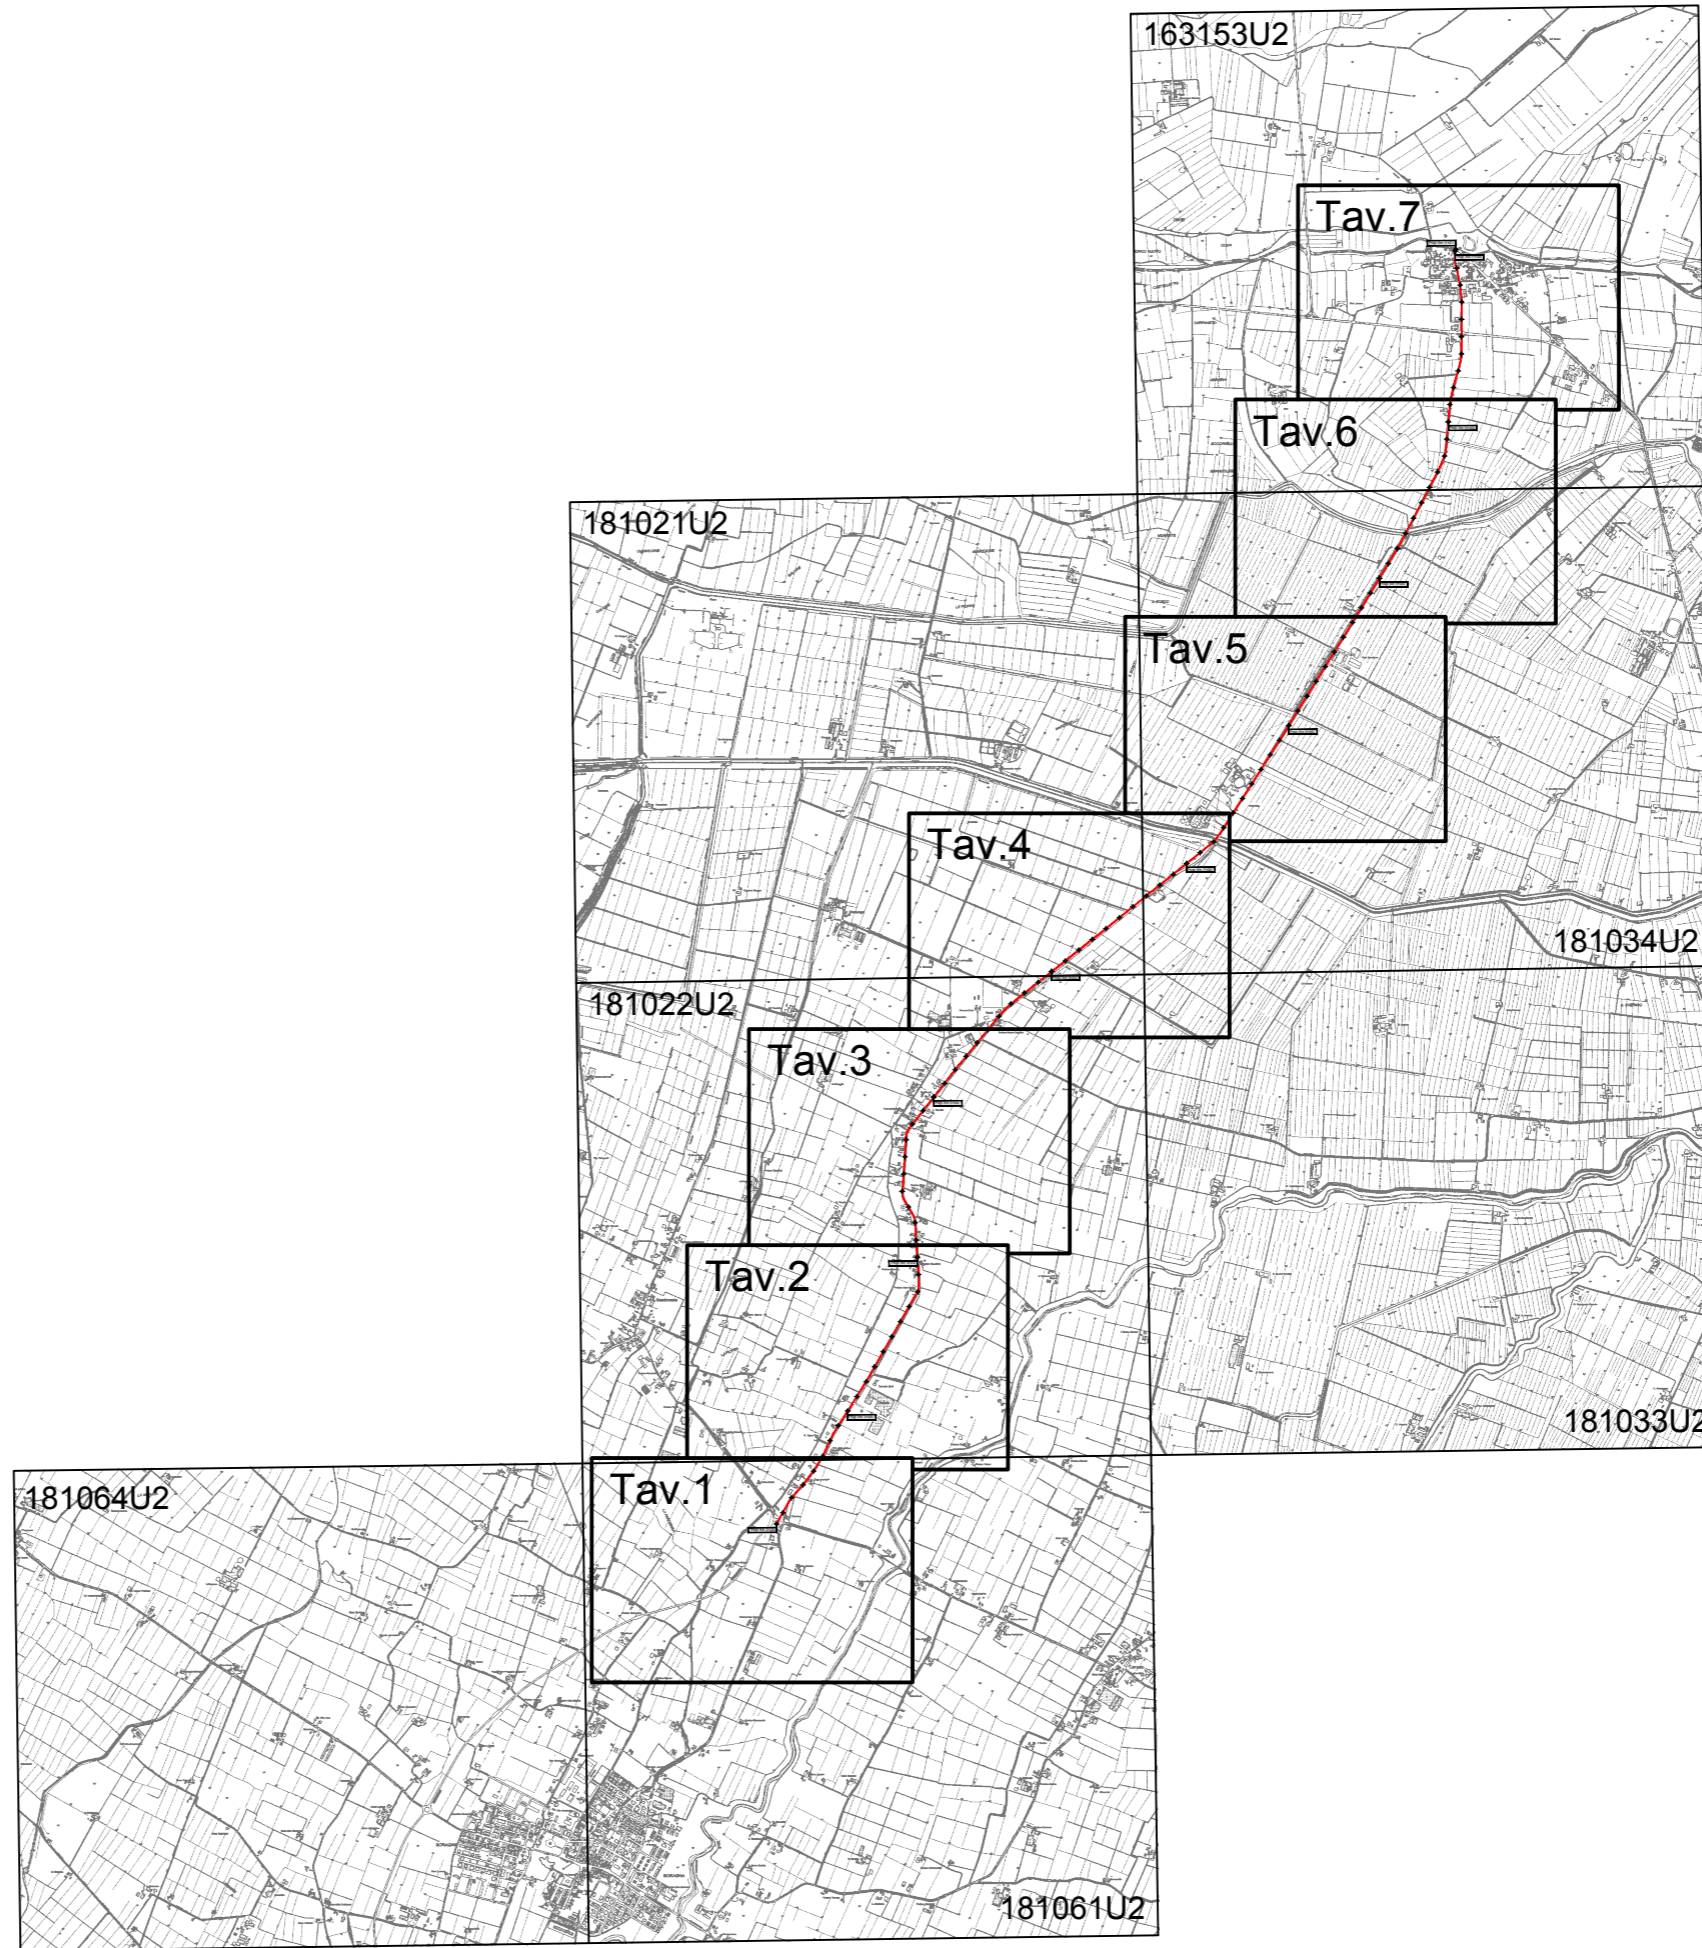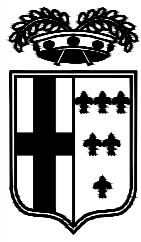

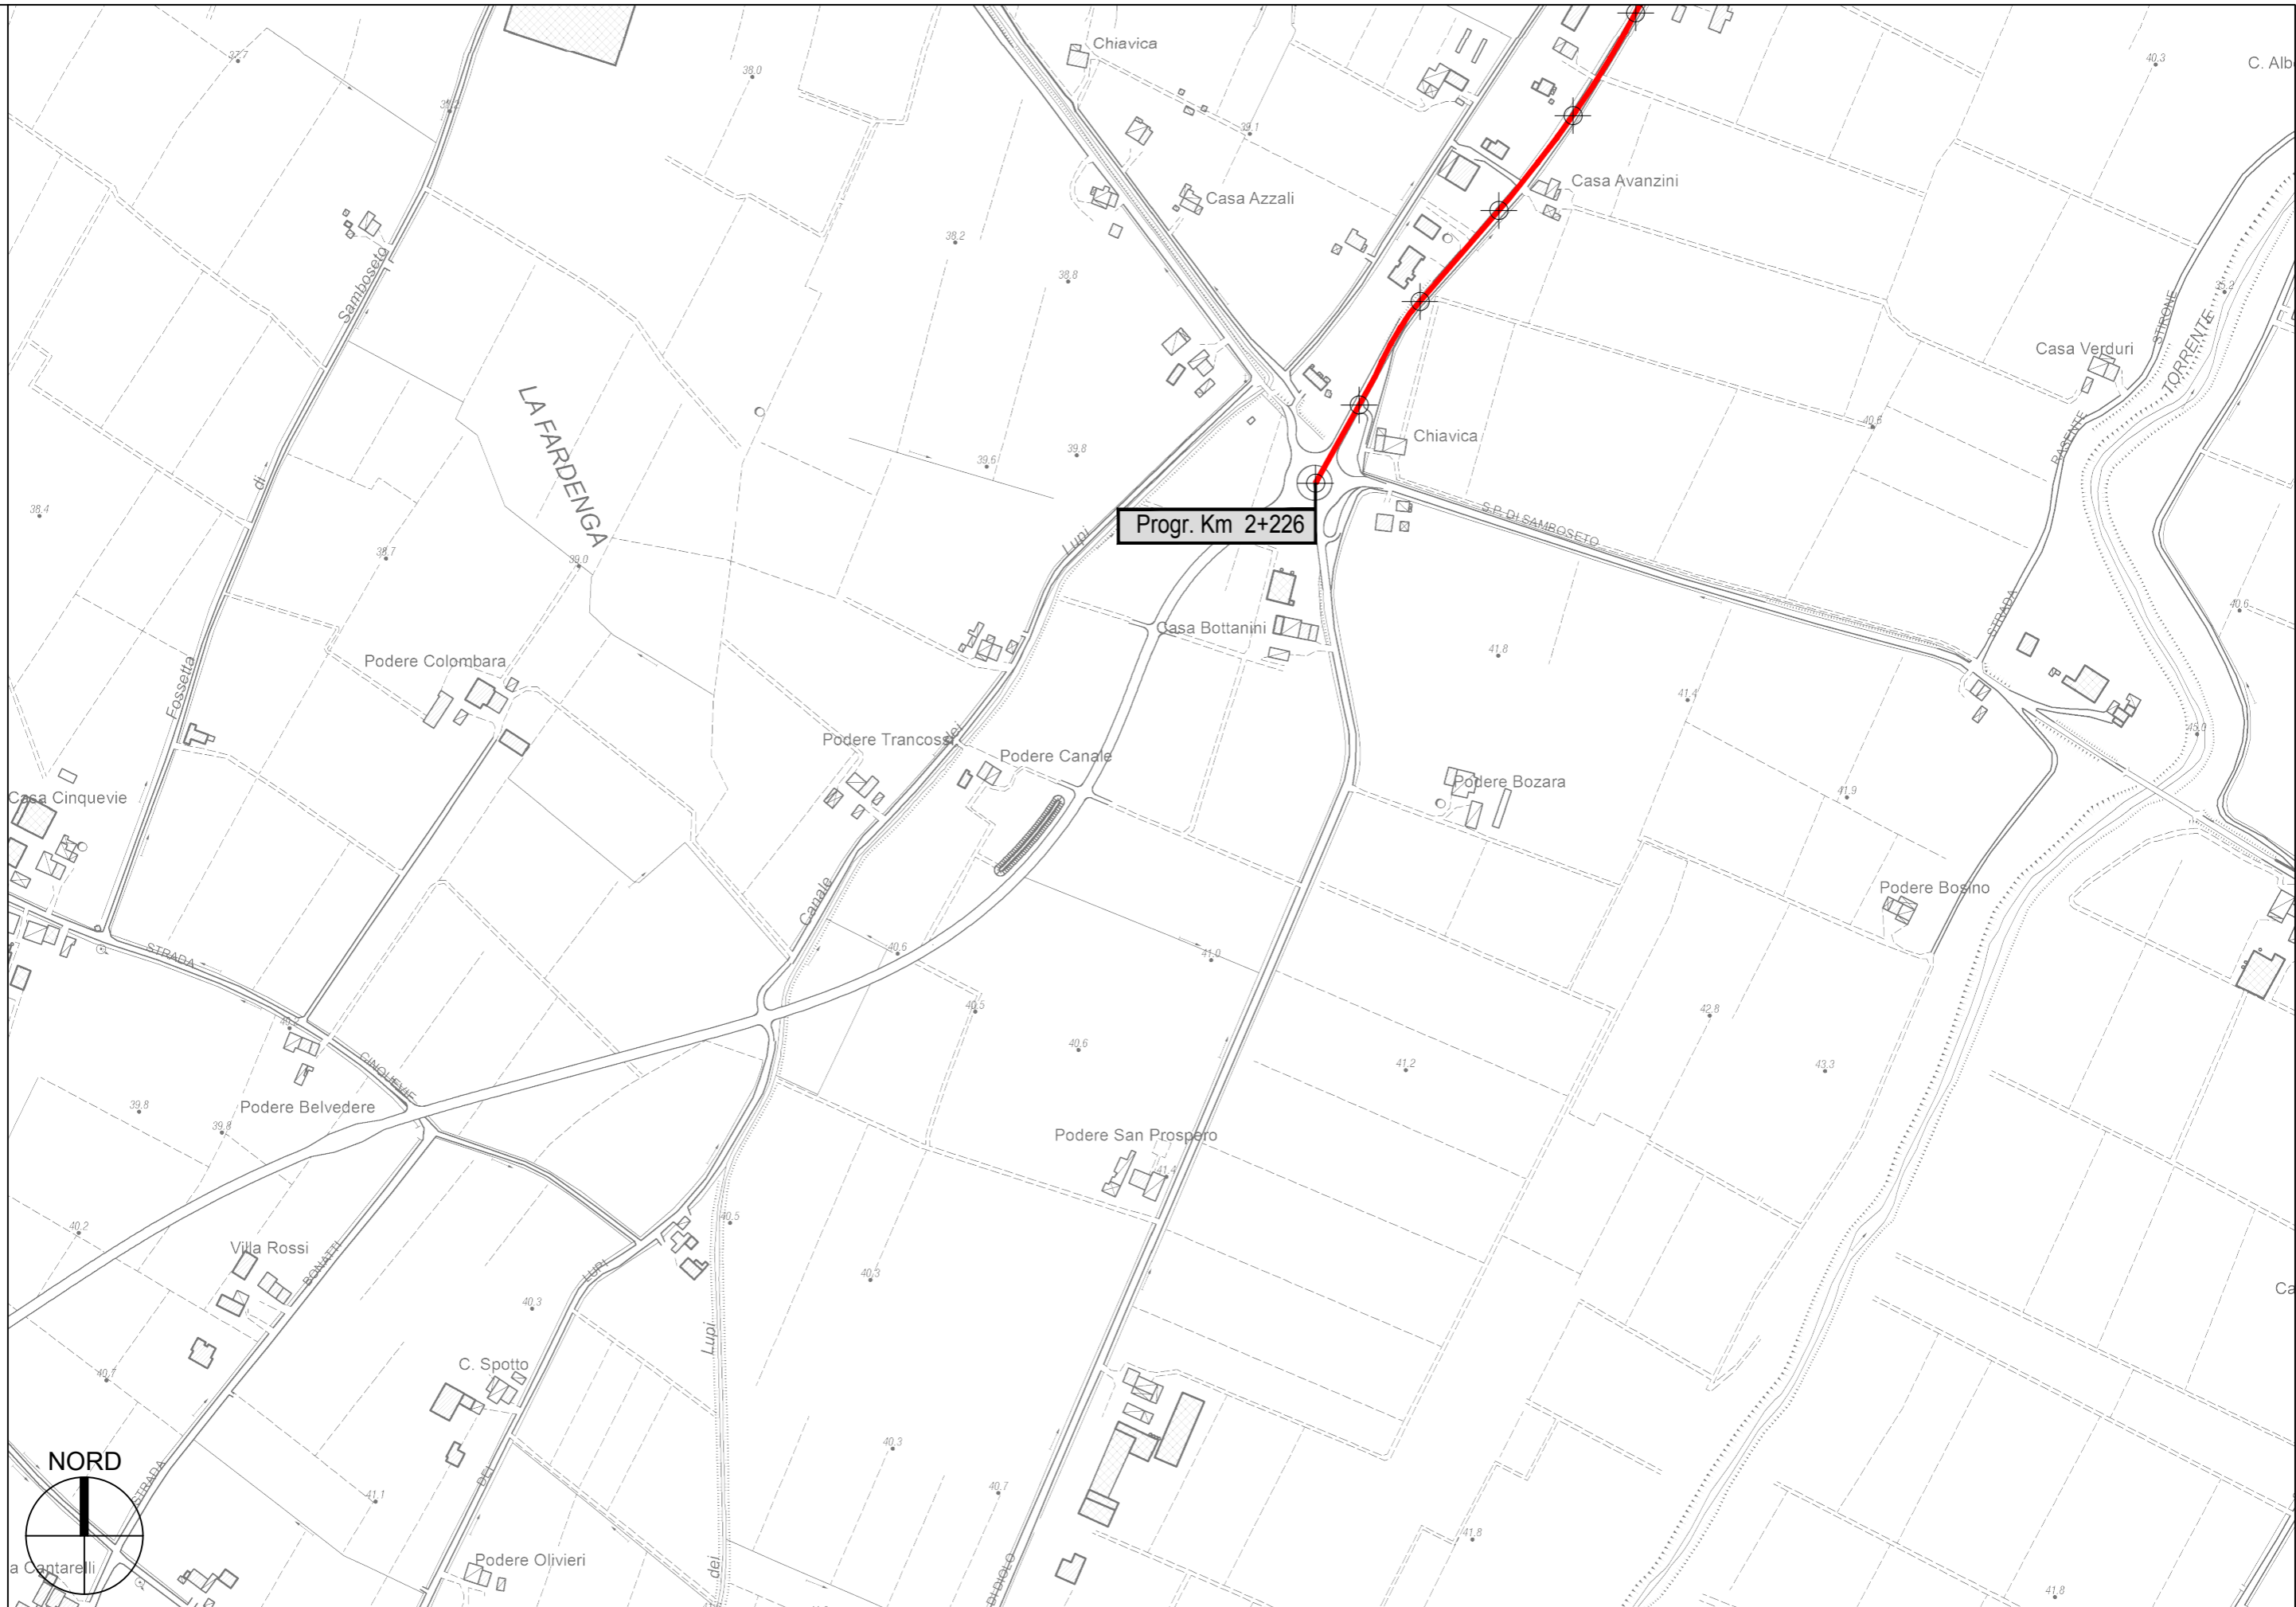
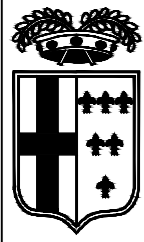


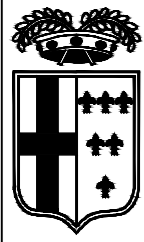


Progr. Km 4+000

Progr. Km 3+000





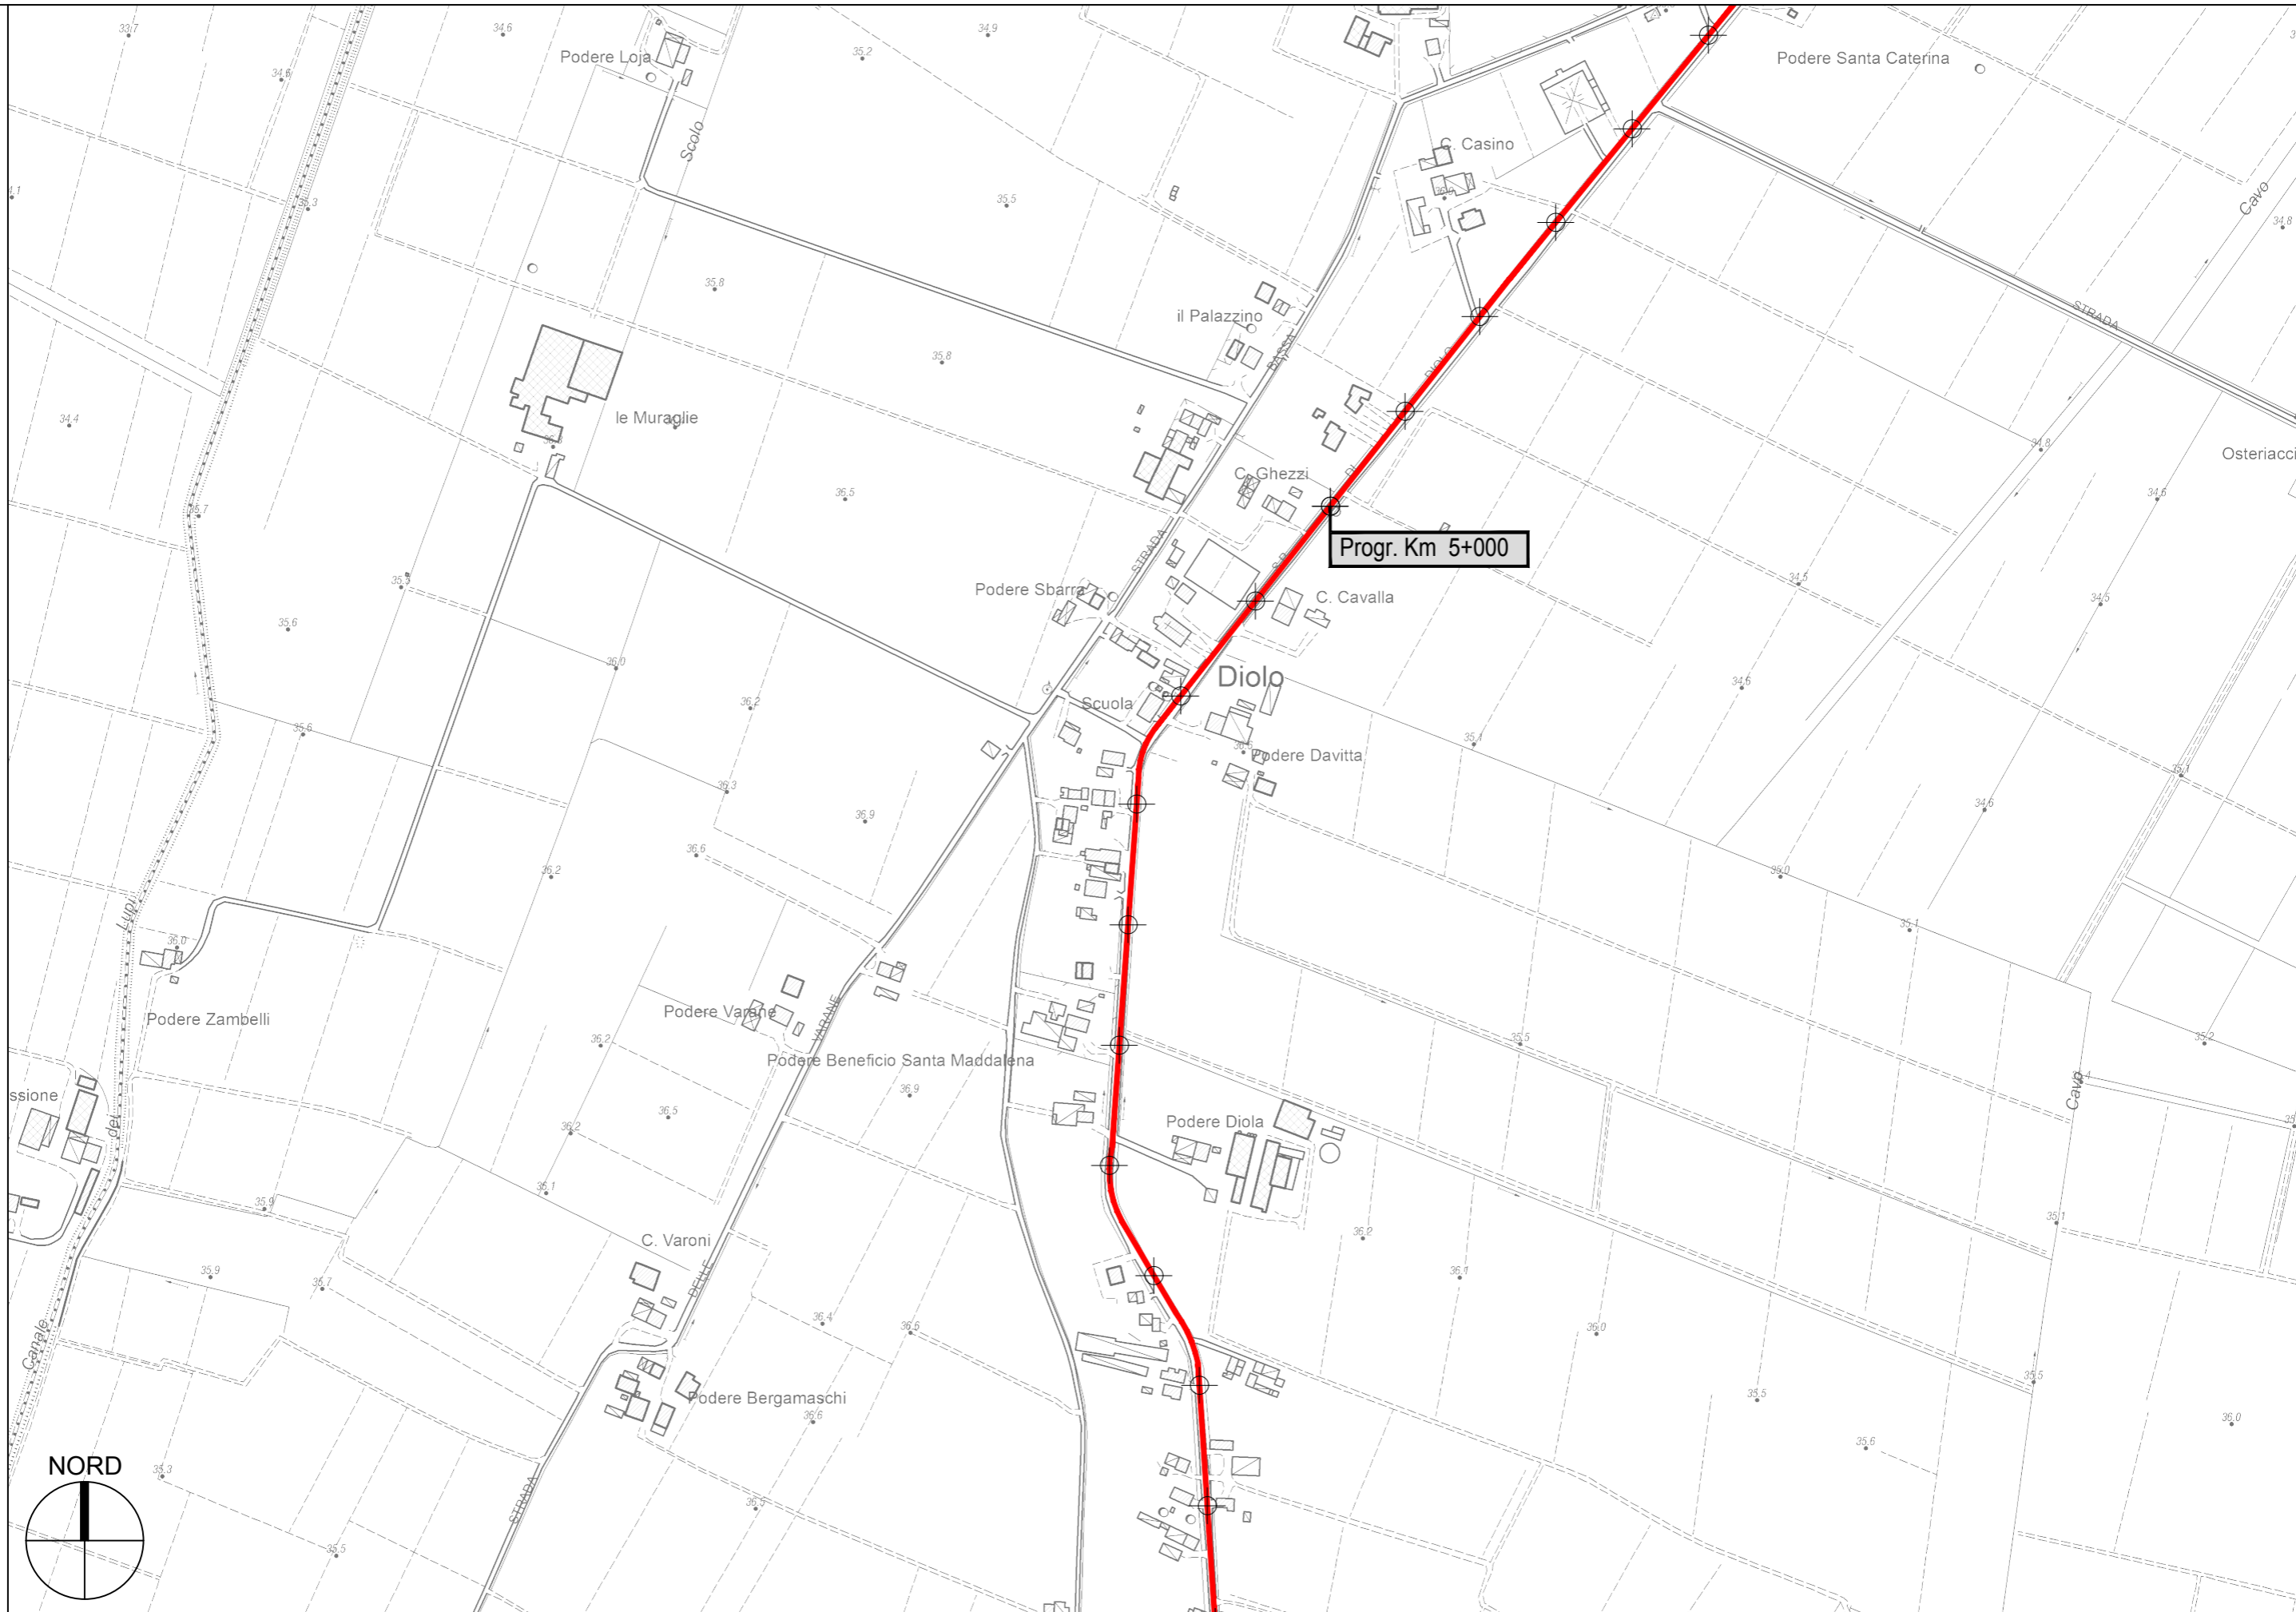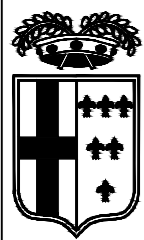


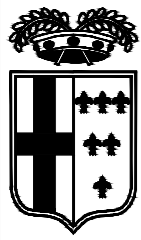

Progr. Km 6+000

Progr. Km 7+000

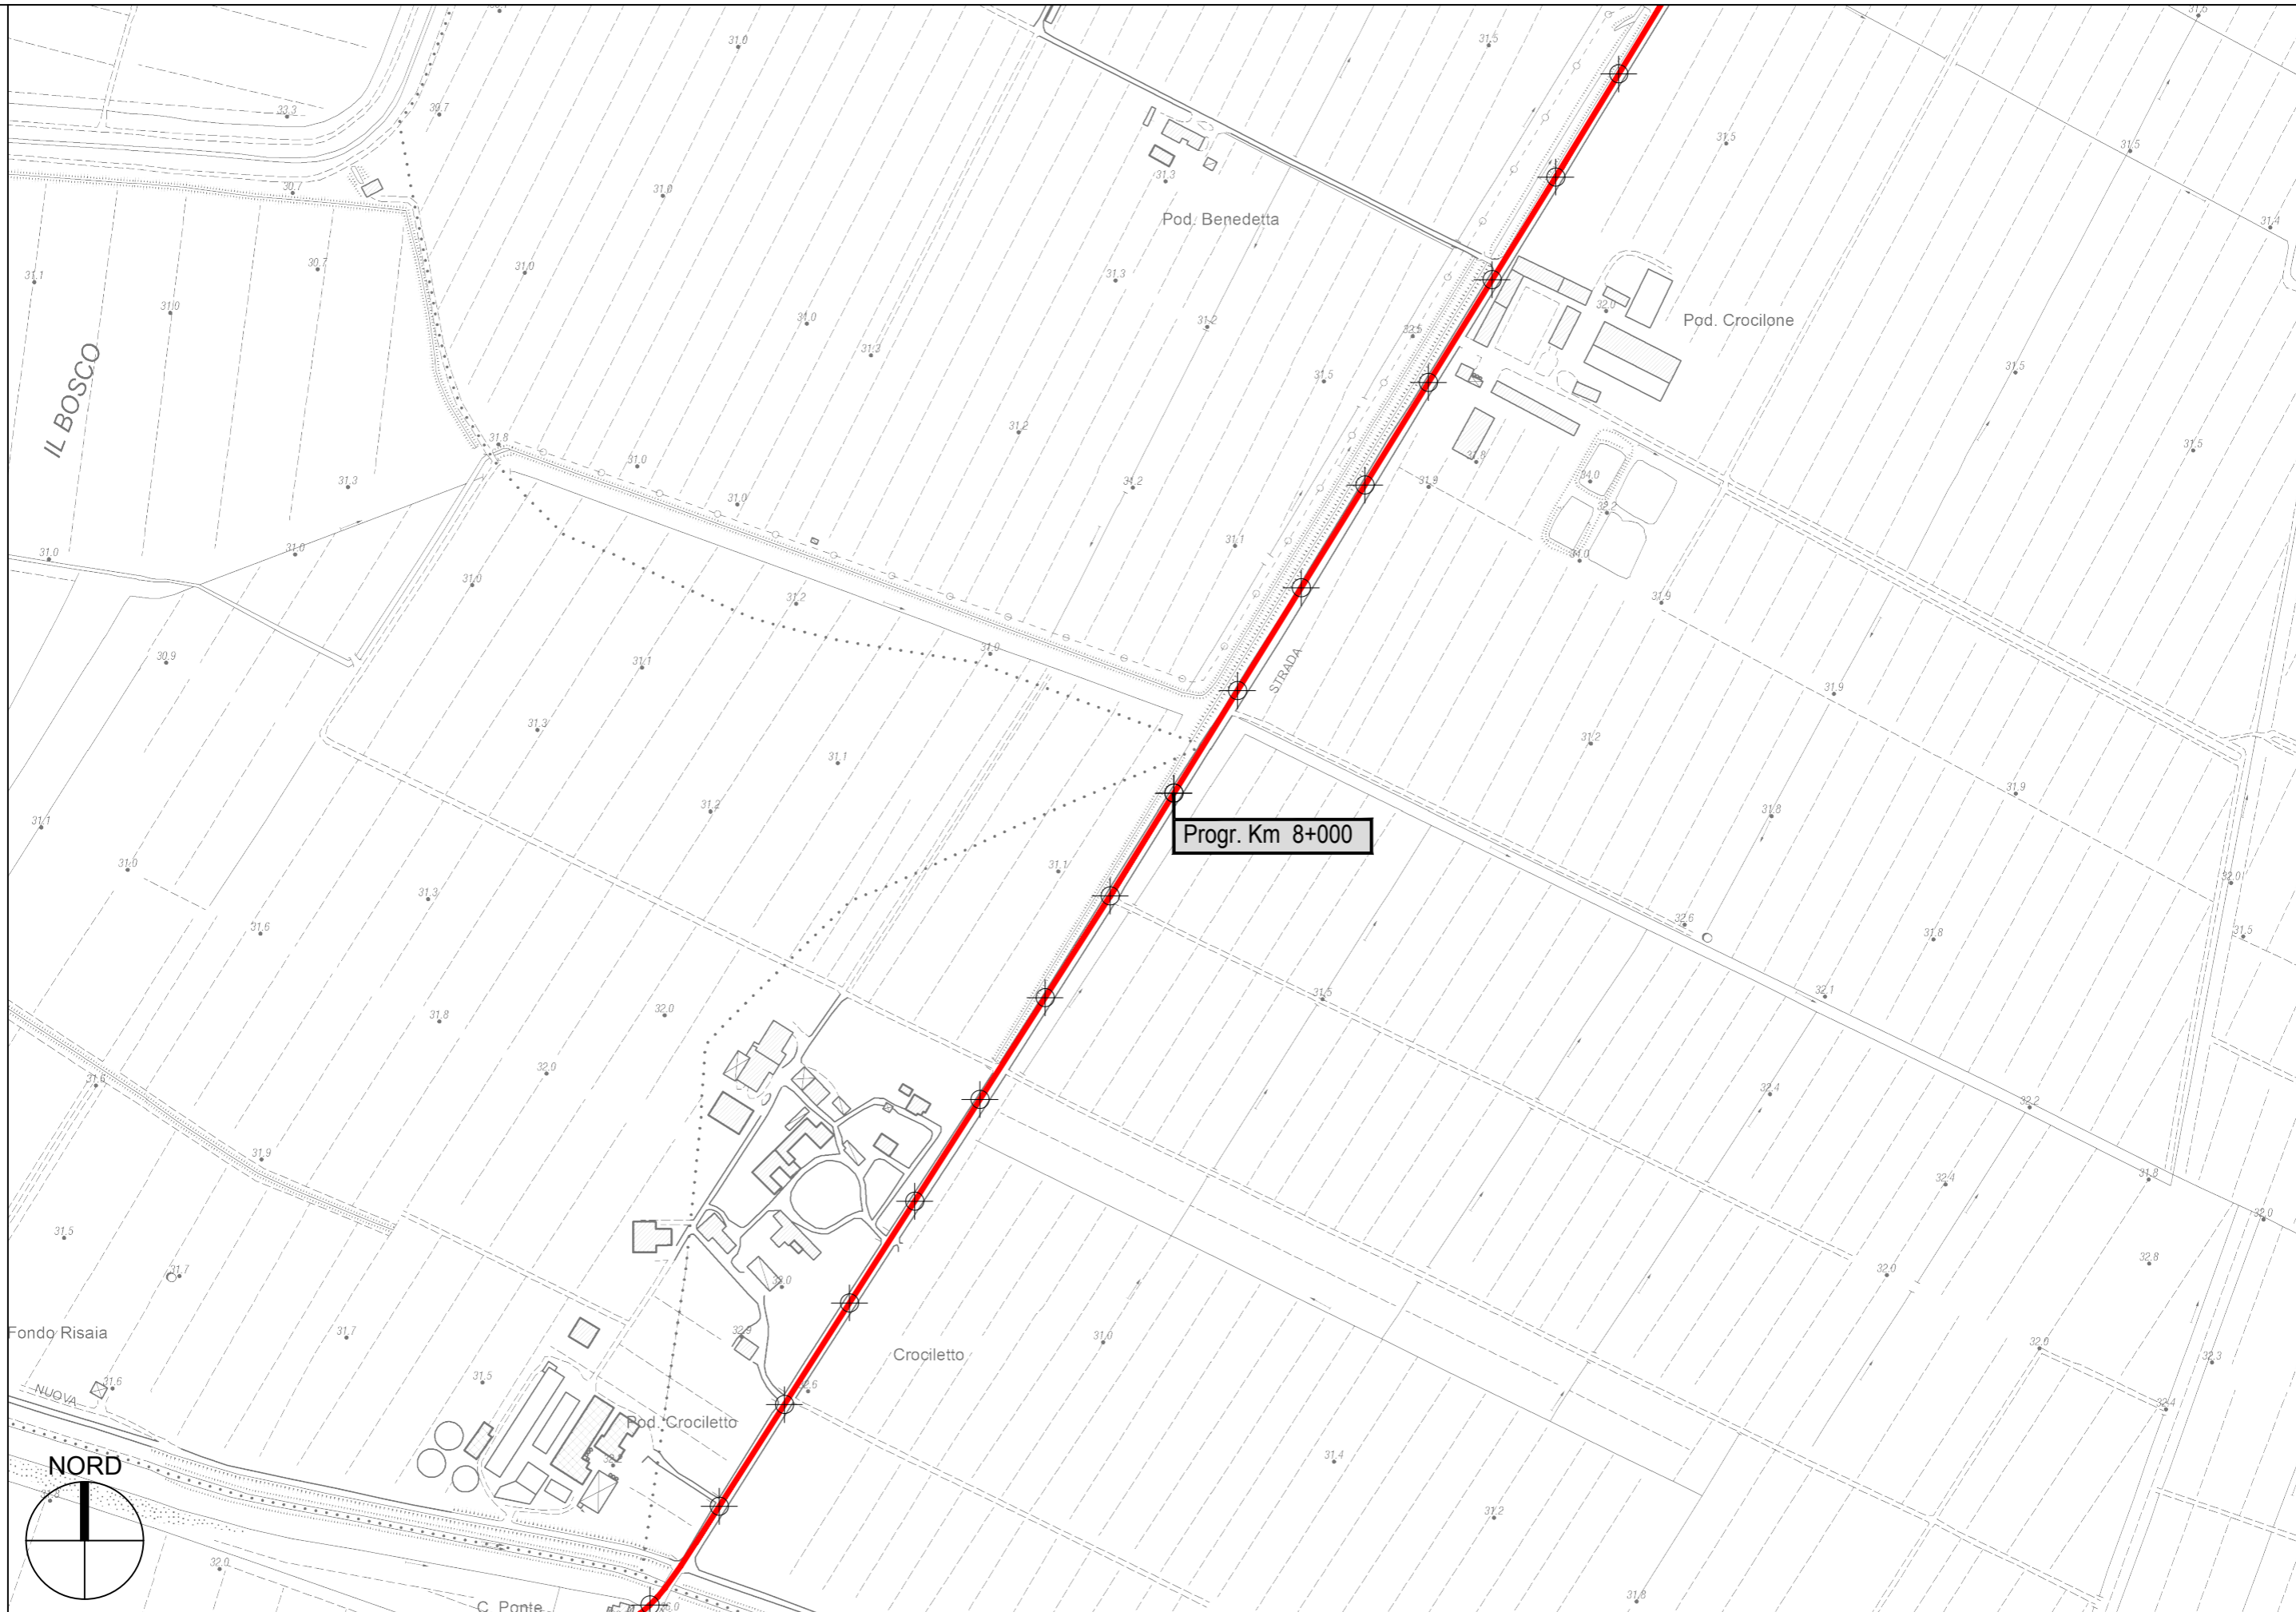
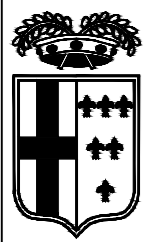



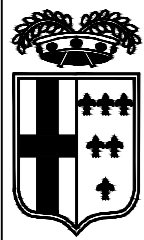




Progr. Km 10+000

Progr. Km 9+000




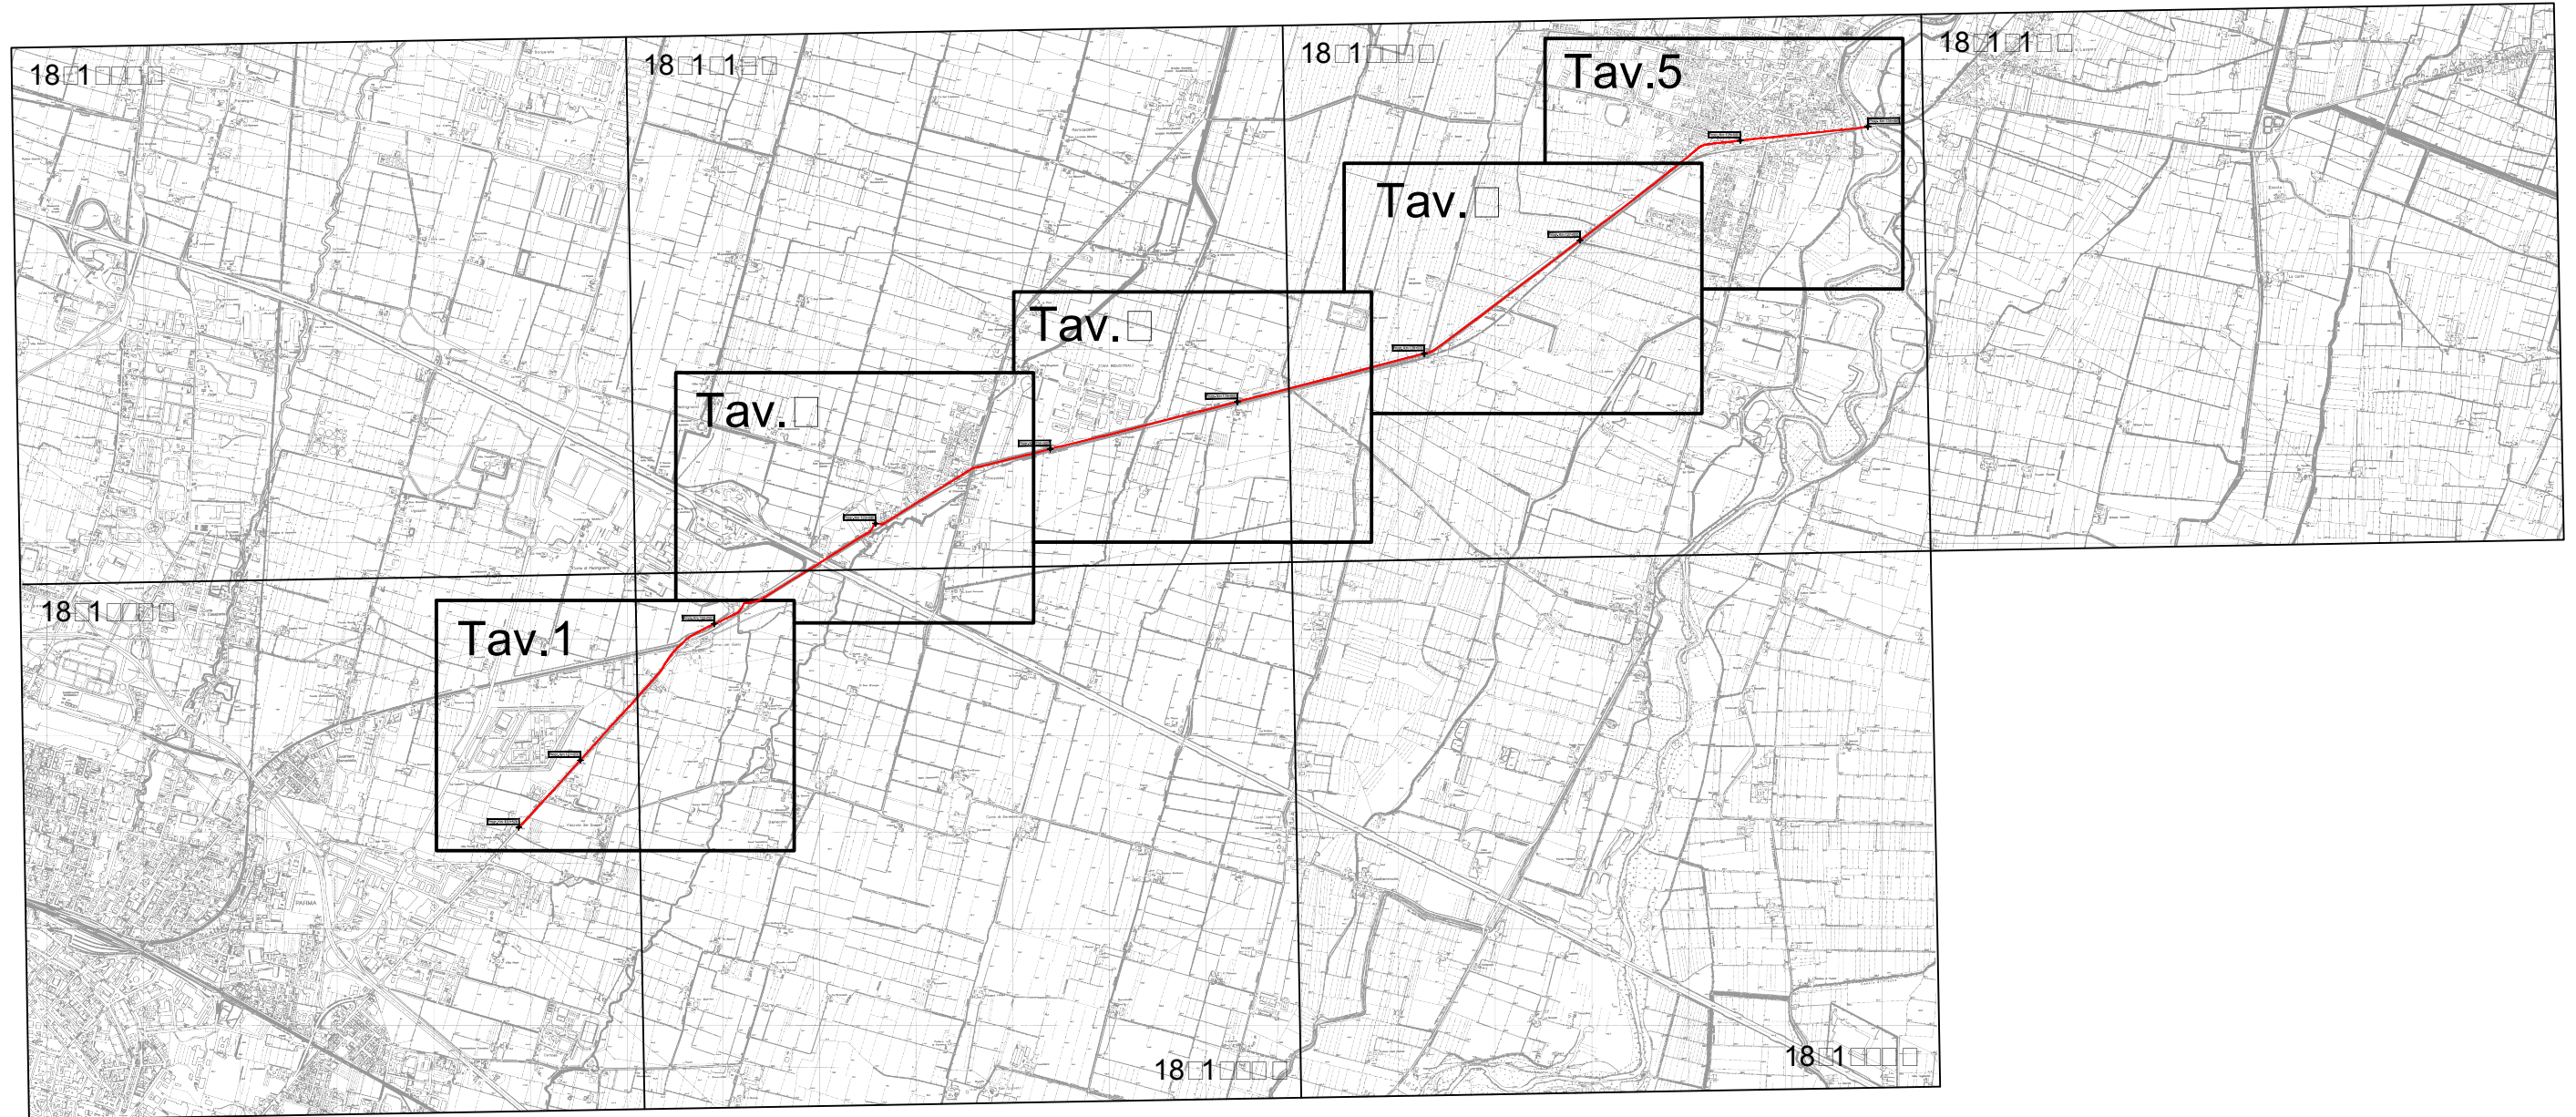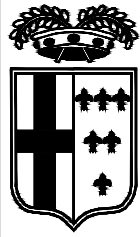

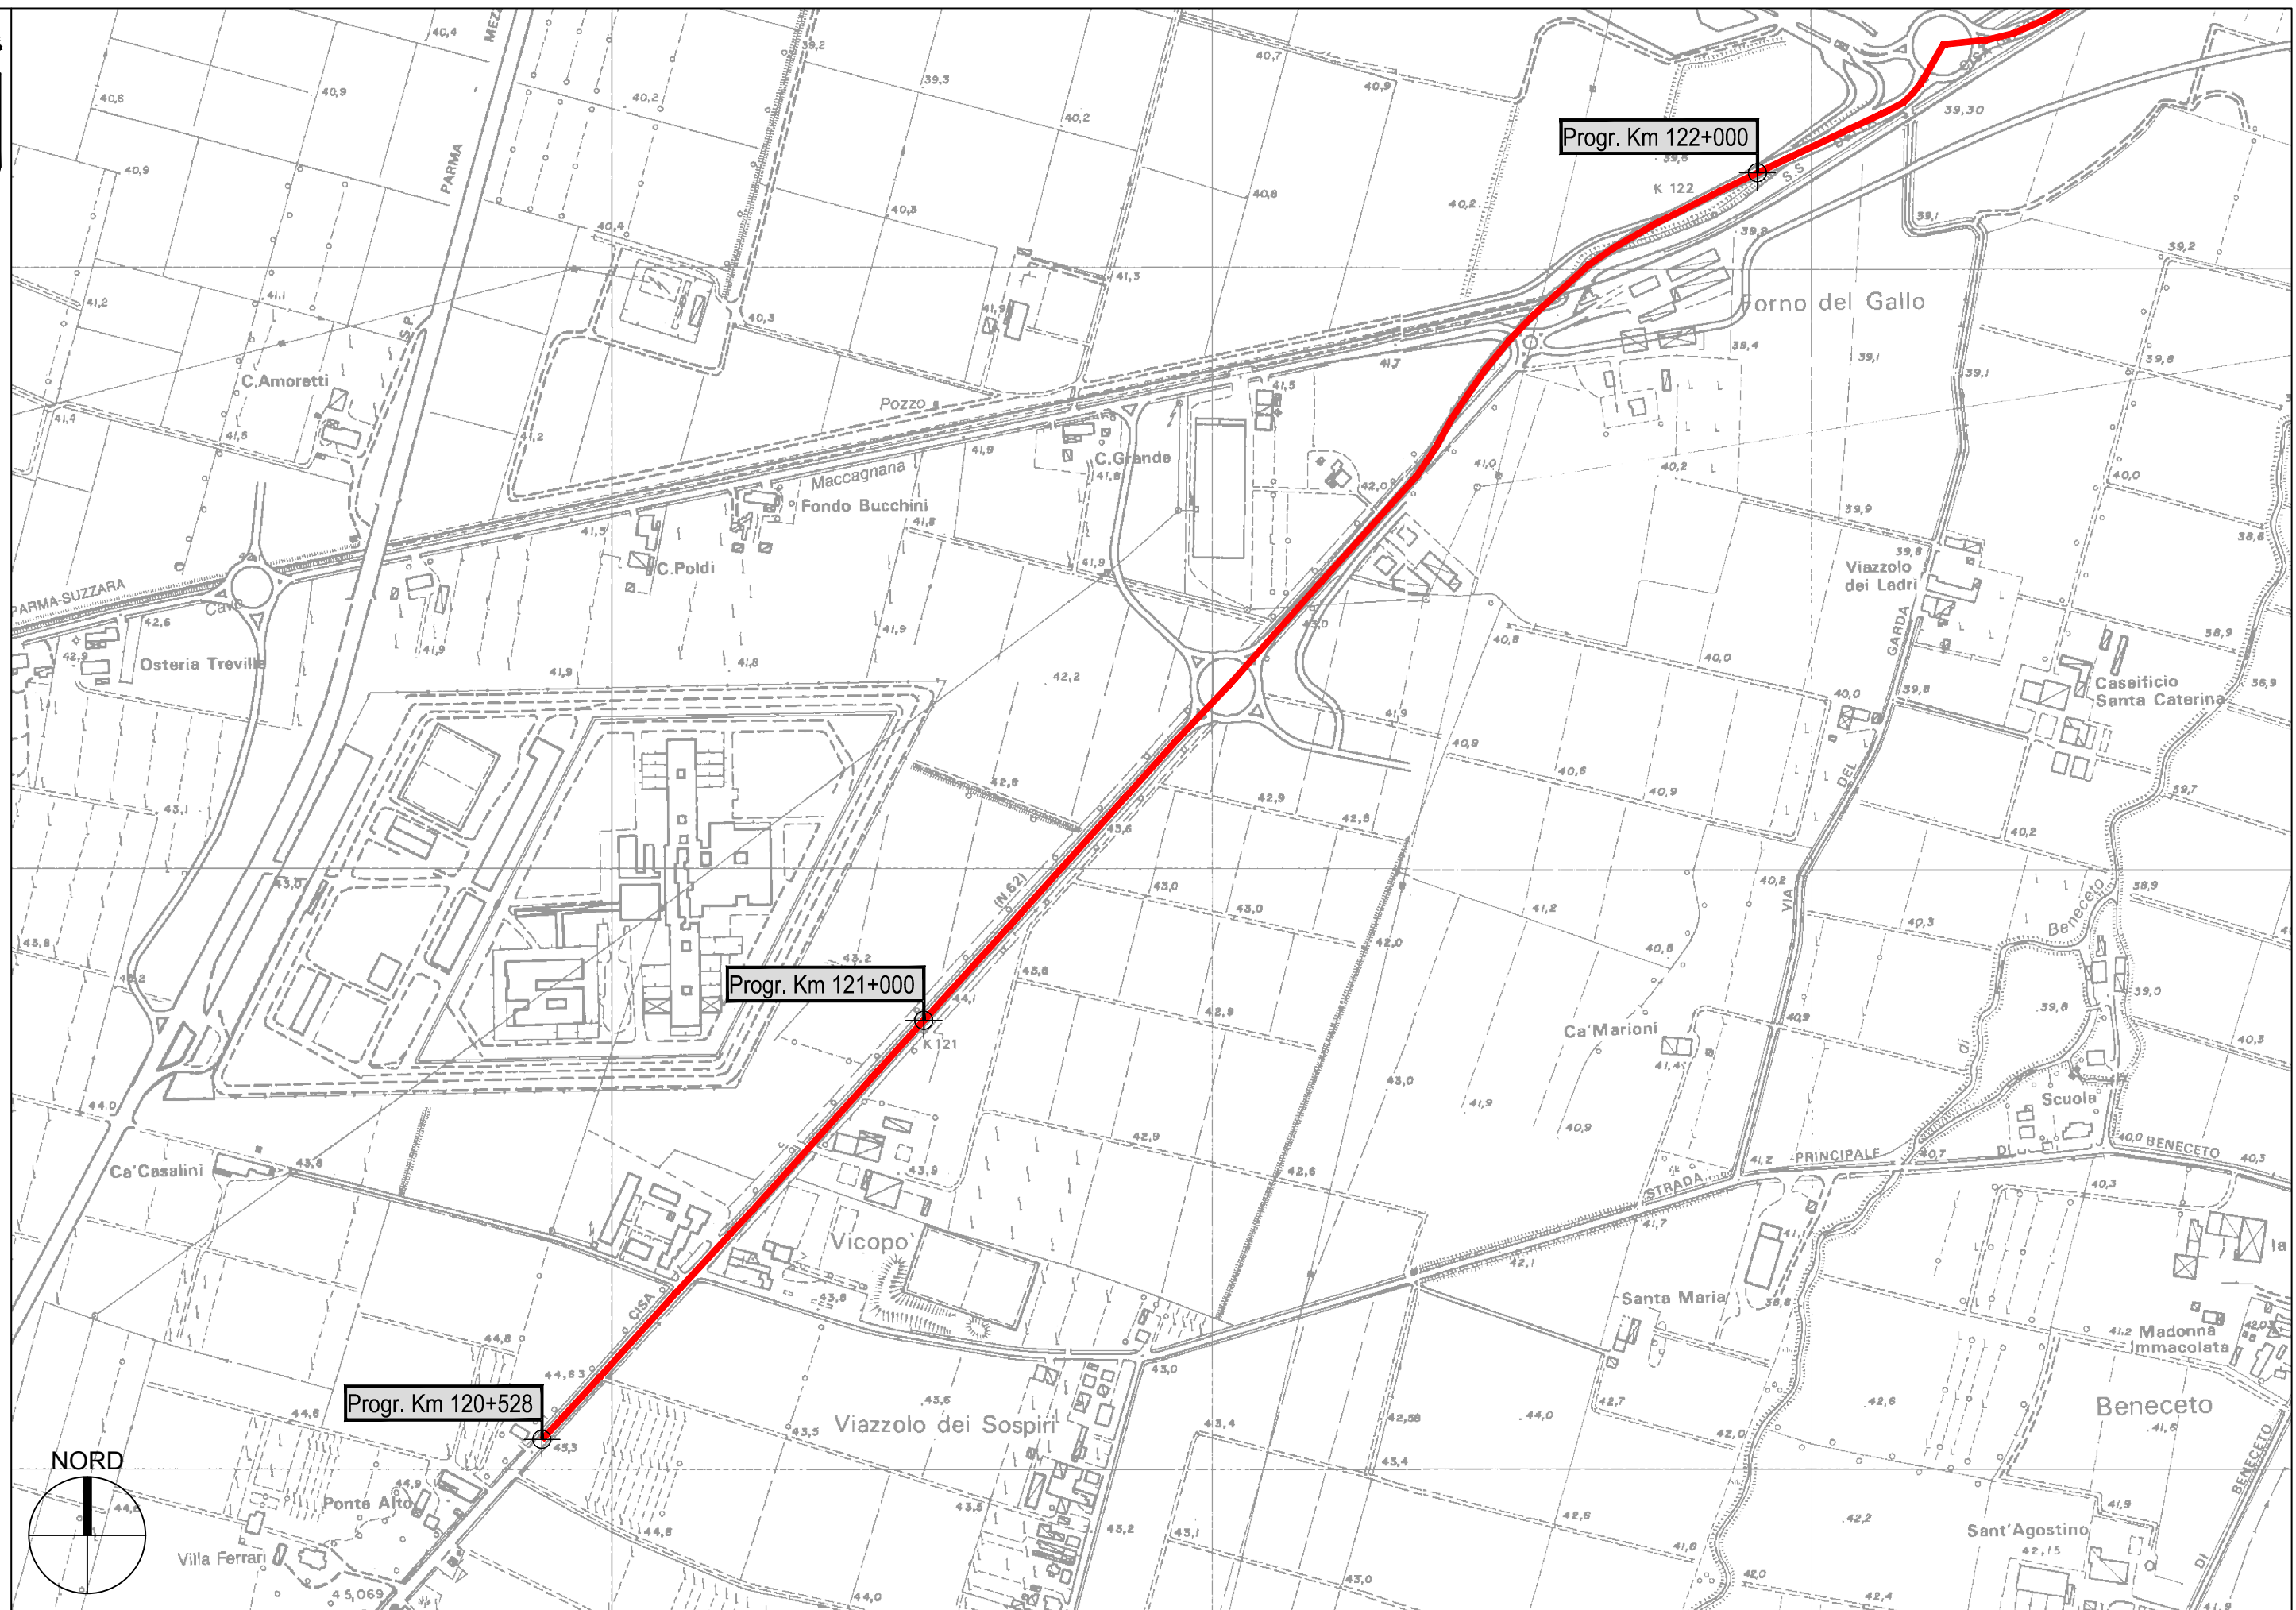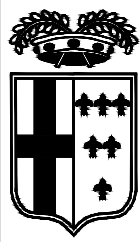

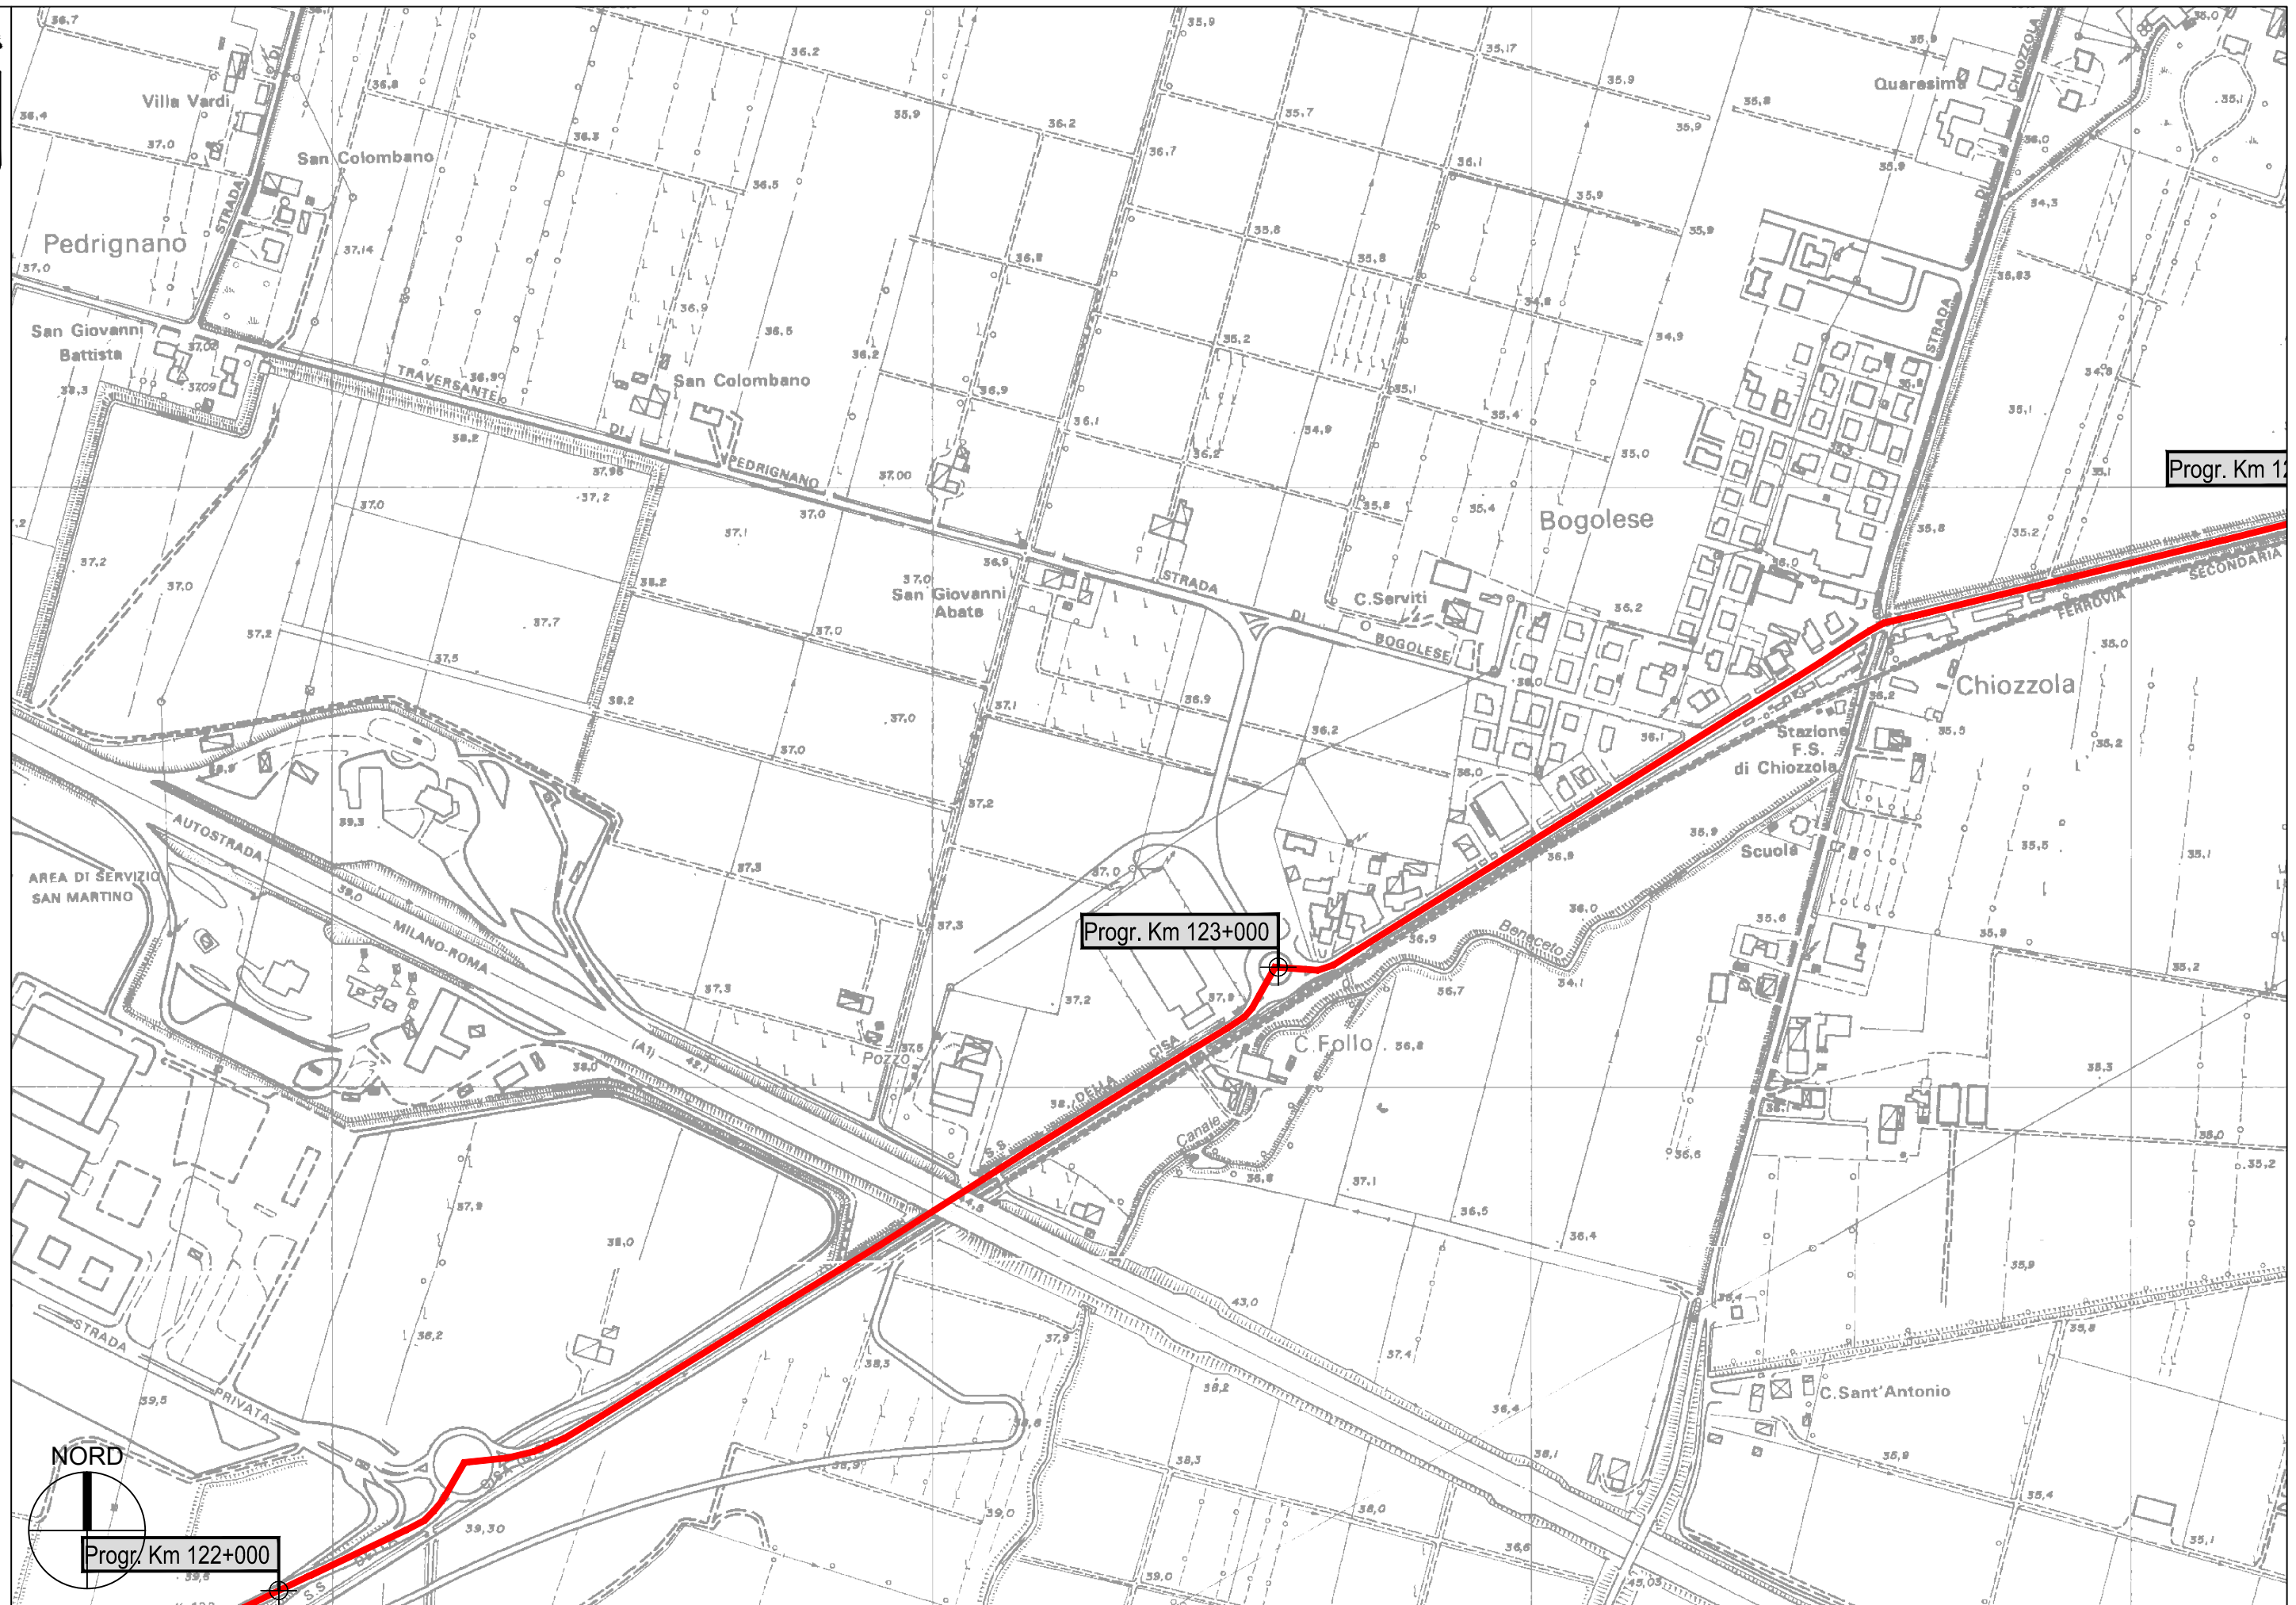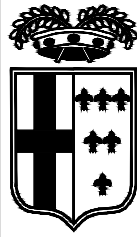

NORD

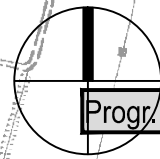

Progr. Km 122+000

Progr. Km 123+000

Progr. Km 124+000

