




PROVINCIA DI PARMA
SERVIZIO VIABILITA' E INFRASTRUTTURE
- TRASPORTI ECCEZIONALI - ESPROPRI - EDILIZIA SCOLASTICA -
MANUTENZIONE DEL PATRIMONIO

**RIPRISTINO, CONSOLIDAMENTO E MESSA IN SICUREZZA
DELLE STRADE PROVINCIALI CON FINANZIAMENTO STATALE
(MINISTERO INFRASTRUTTURE E TRASPORTI - D.M. 49/2018):
SETTORE PIANURA. ANNO 2021.**

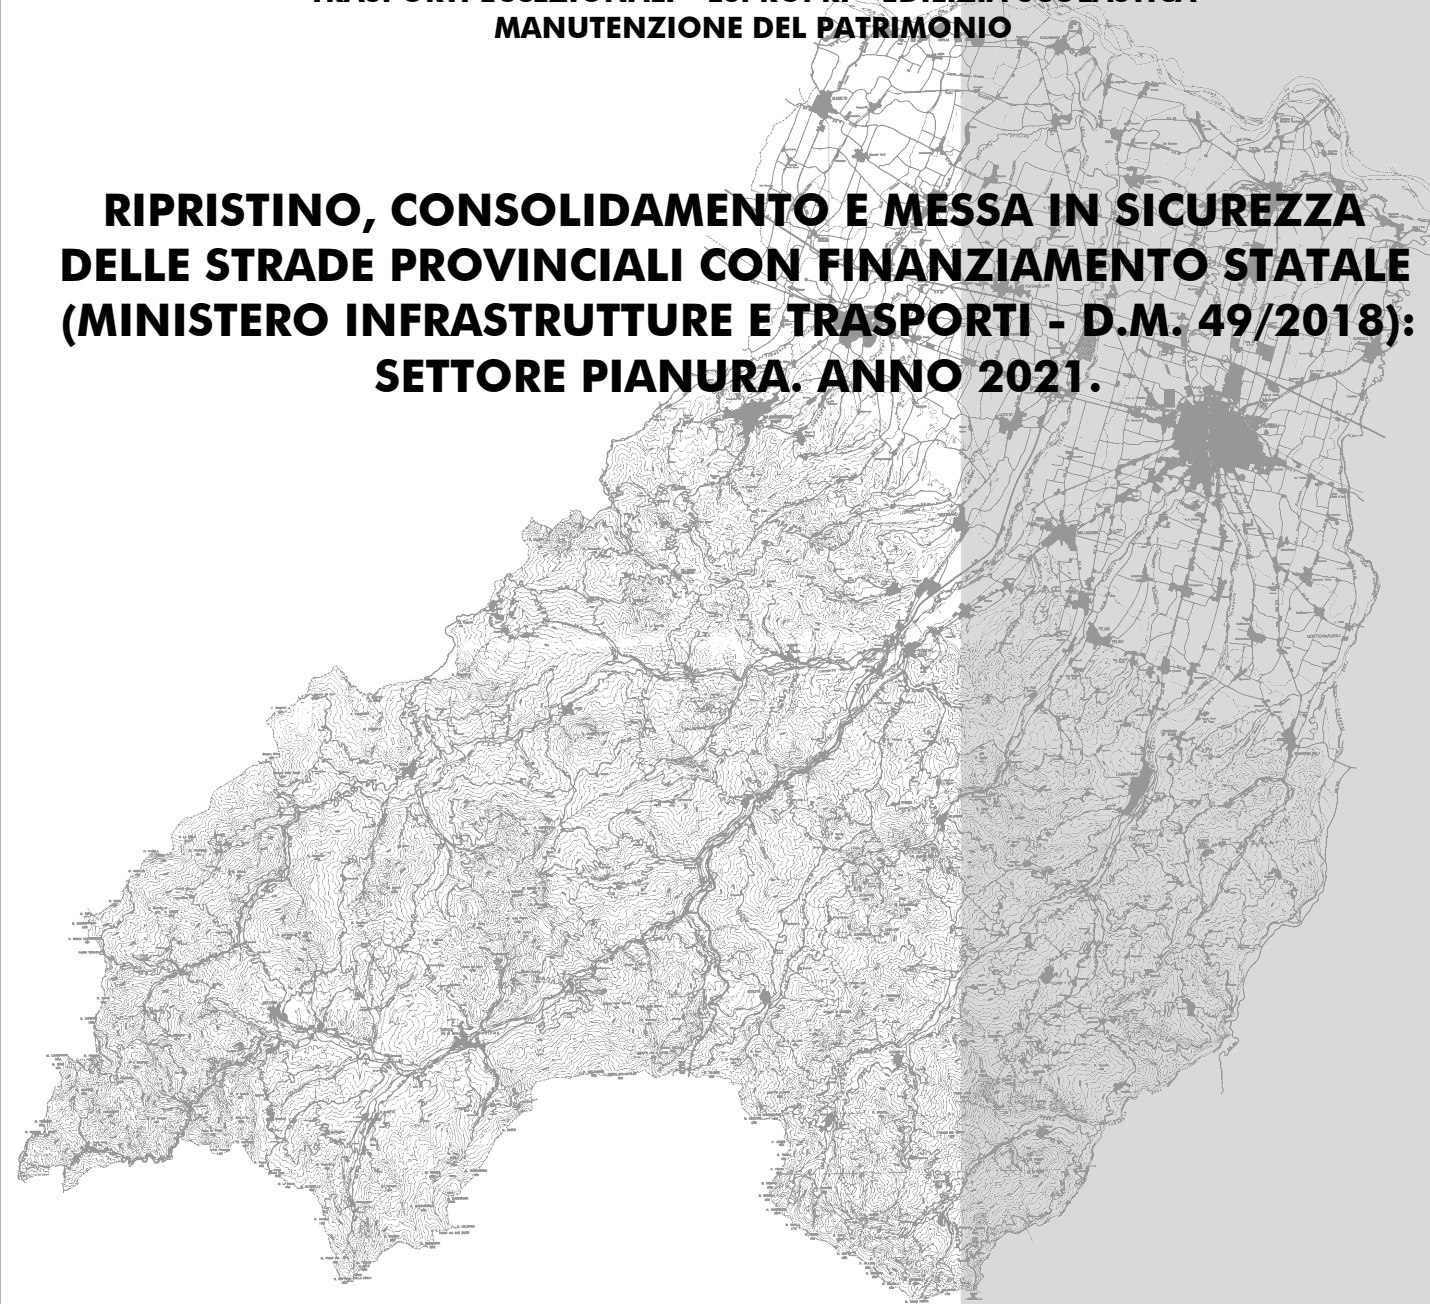

PROGETTO DEFINITIVO-ESECUTIVO

DESCRIZIONE

PLANIMETRIE: TRATTI DI INTERVENTO

ELABORATO

7

SCALA

-

DATA



GENNAIO 2021



Il Responsabile del Servizio
Ing. Gianpaolo Monteverdi



Il Responsabile del Procedimento
Arch. Gloria Resteghini



Il Progettista
Geom. Antonio Mesti


Il Coordinatore
Geom. Antonio Mesti


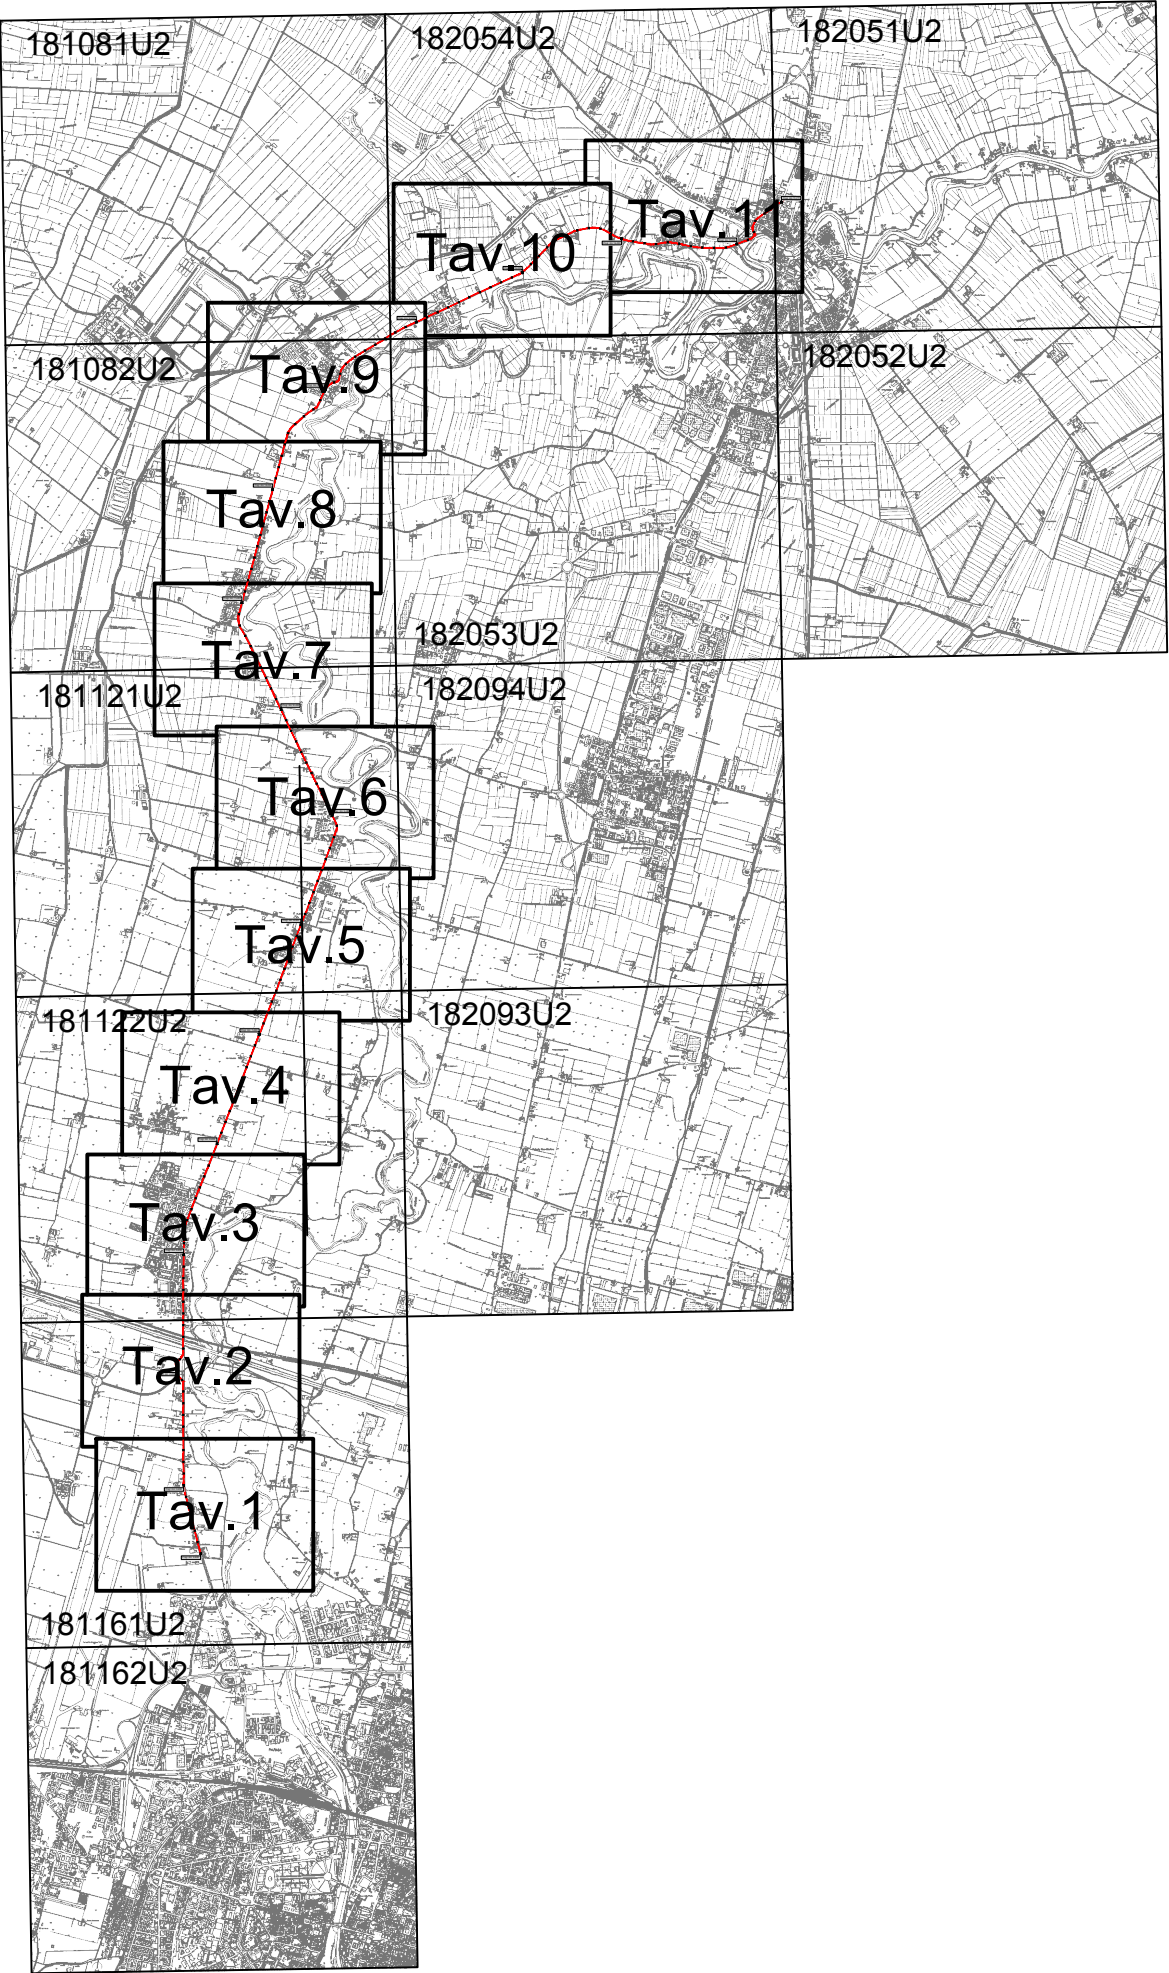
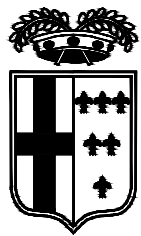



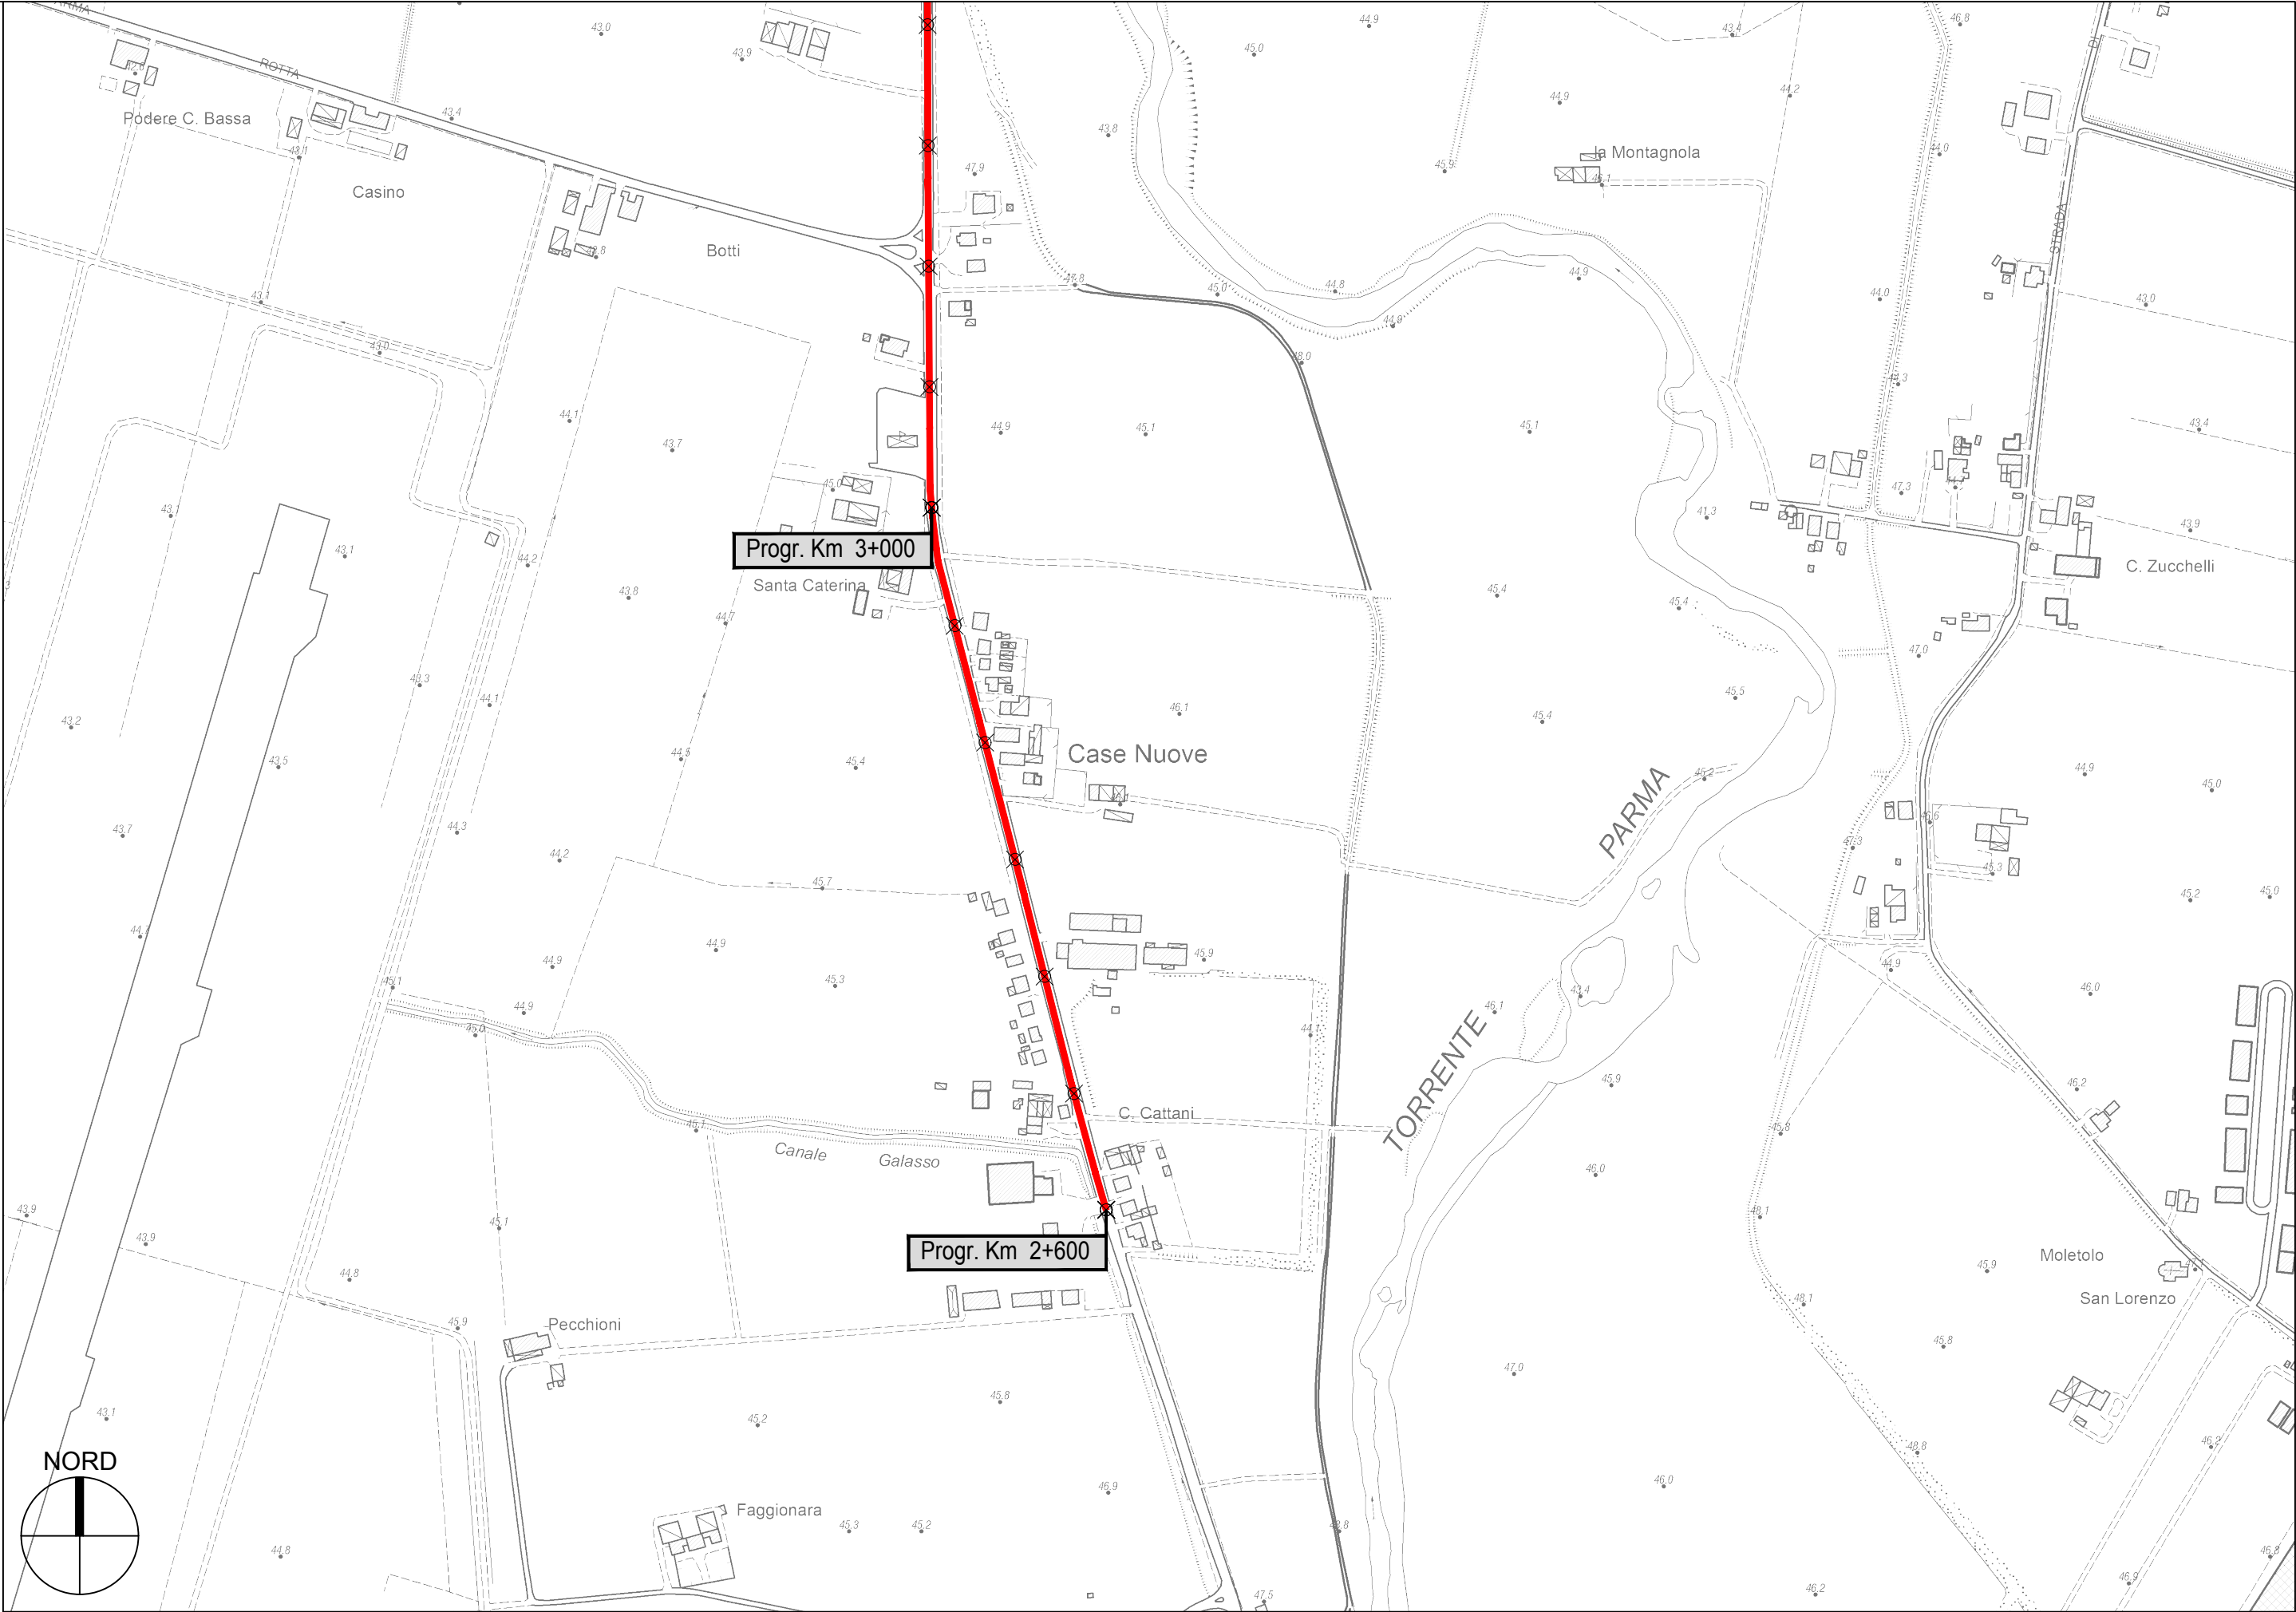
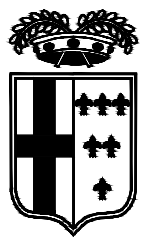


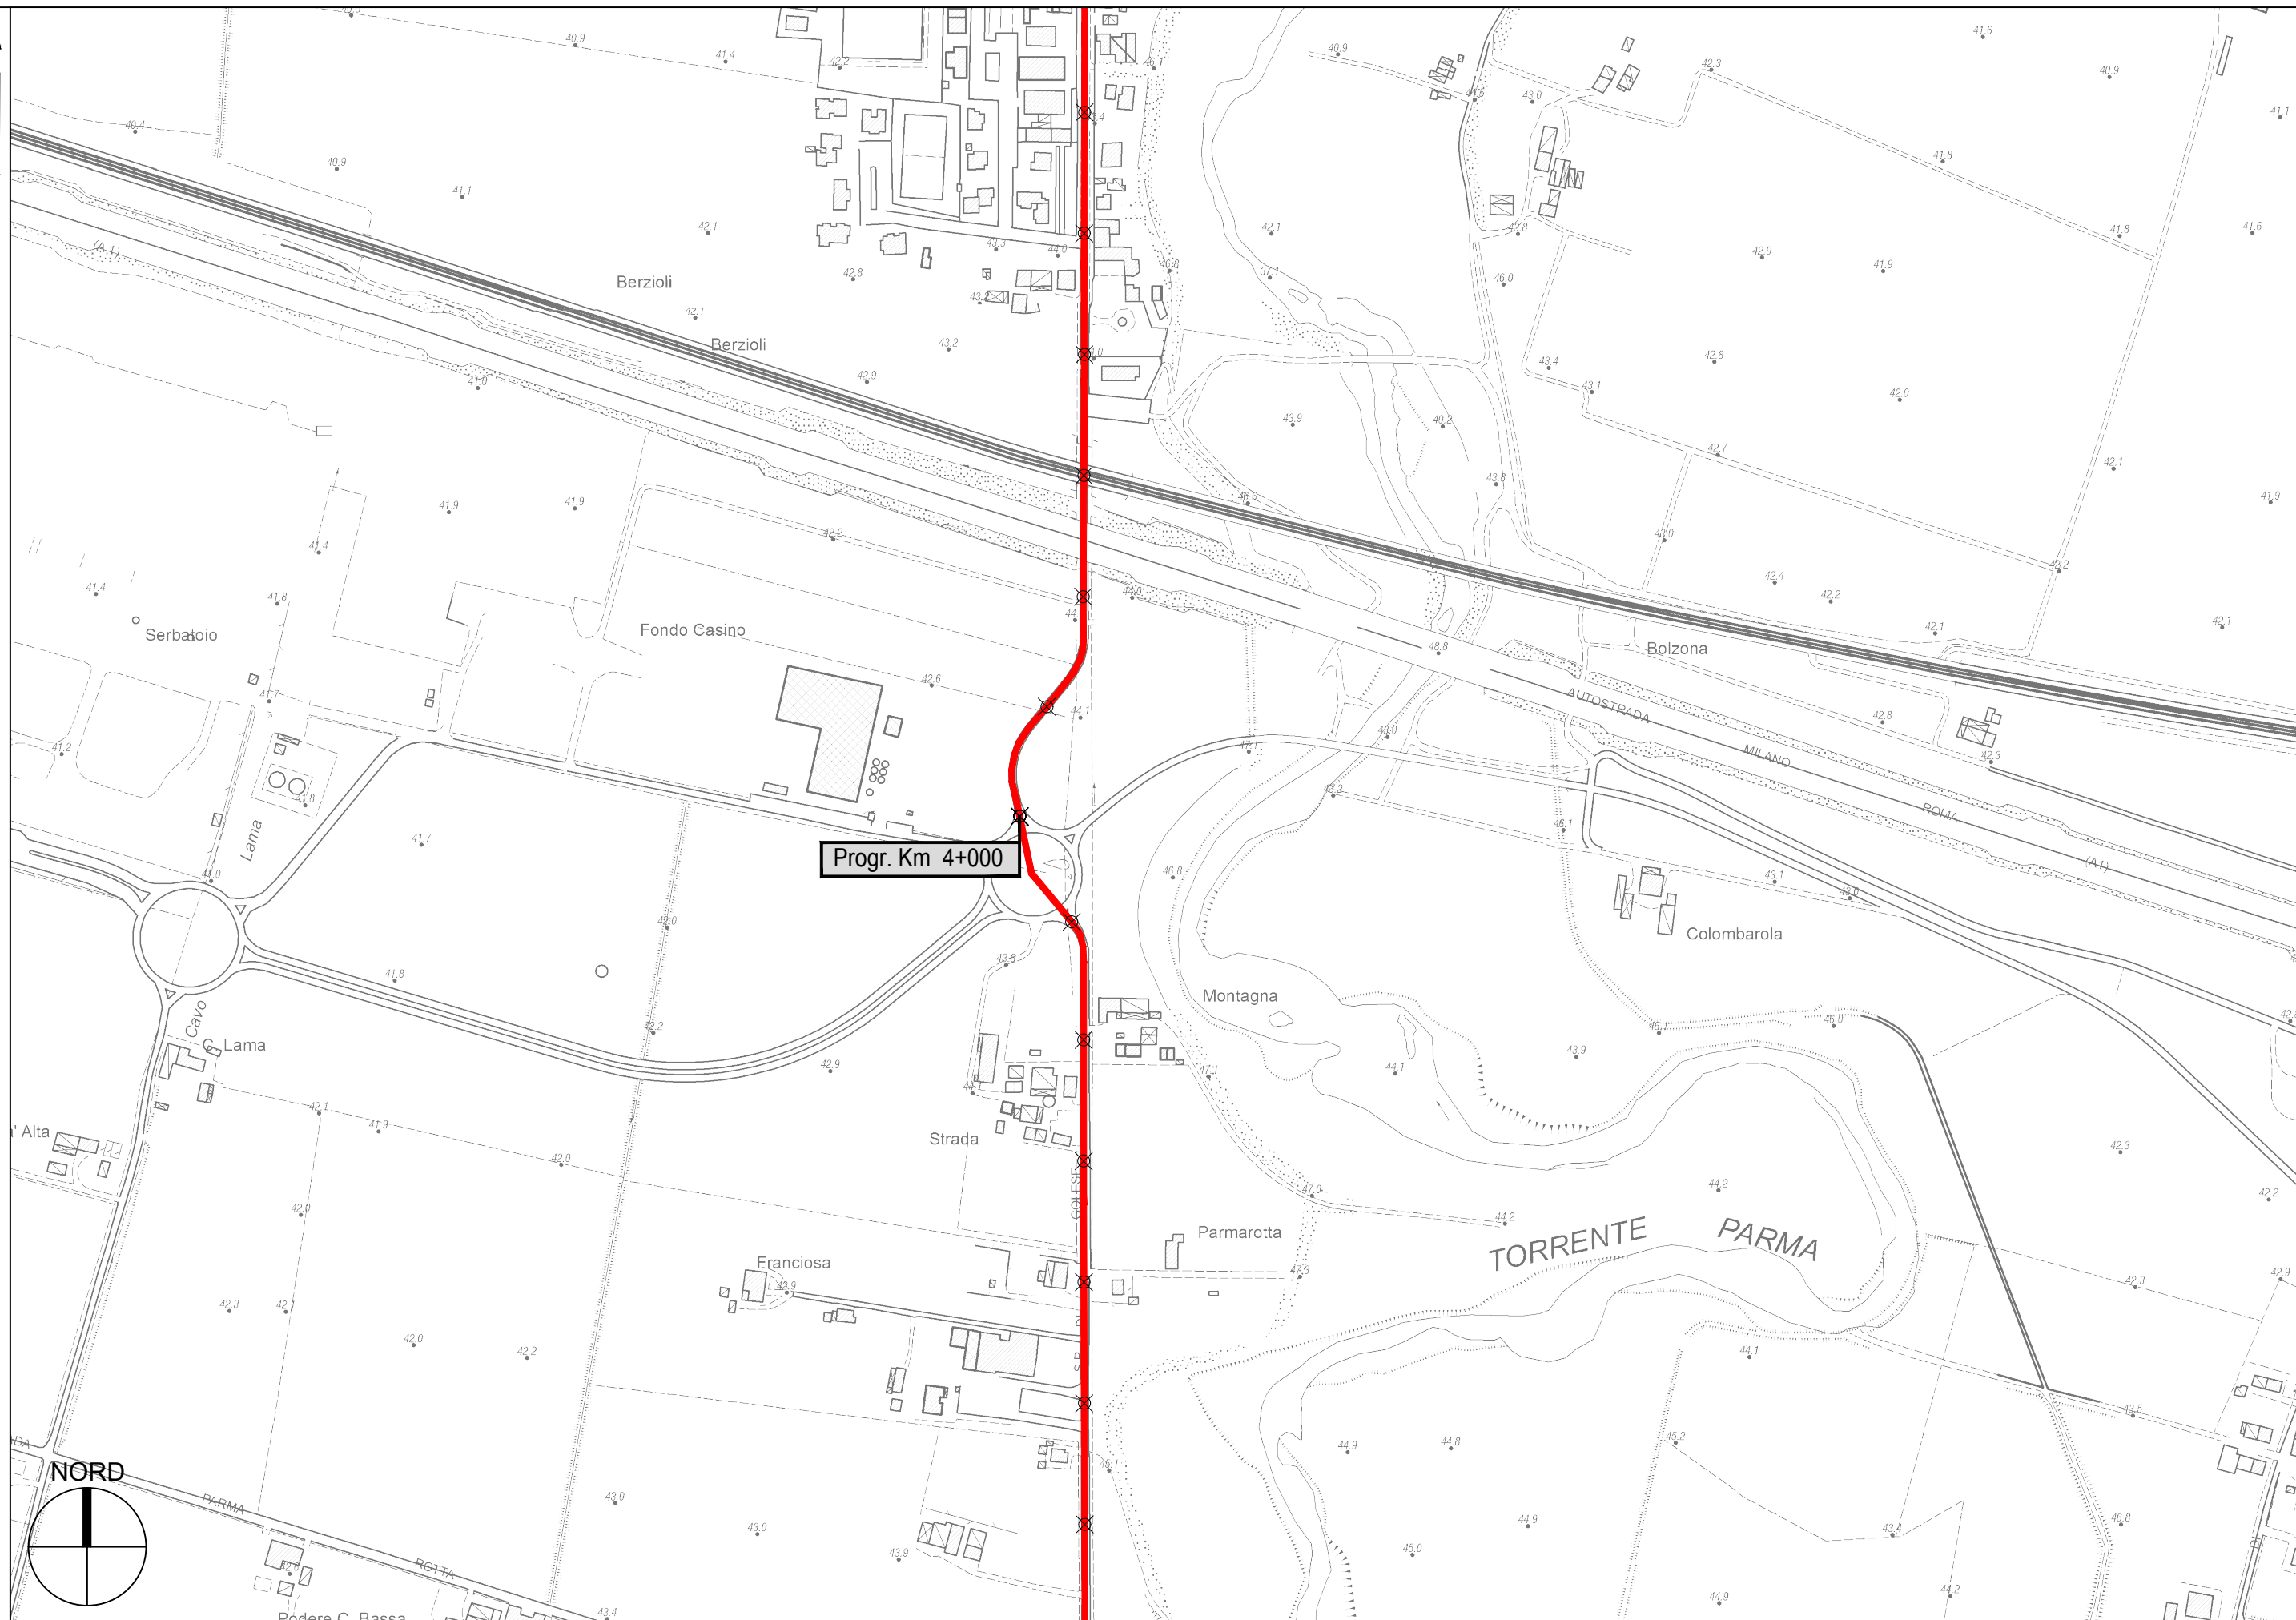
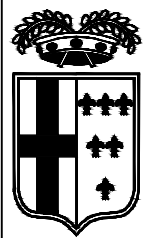


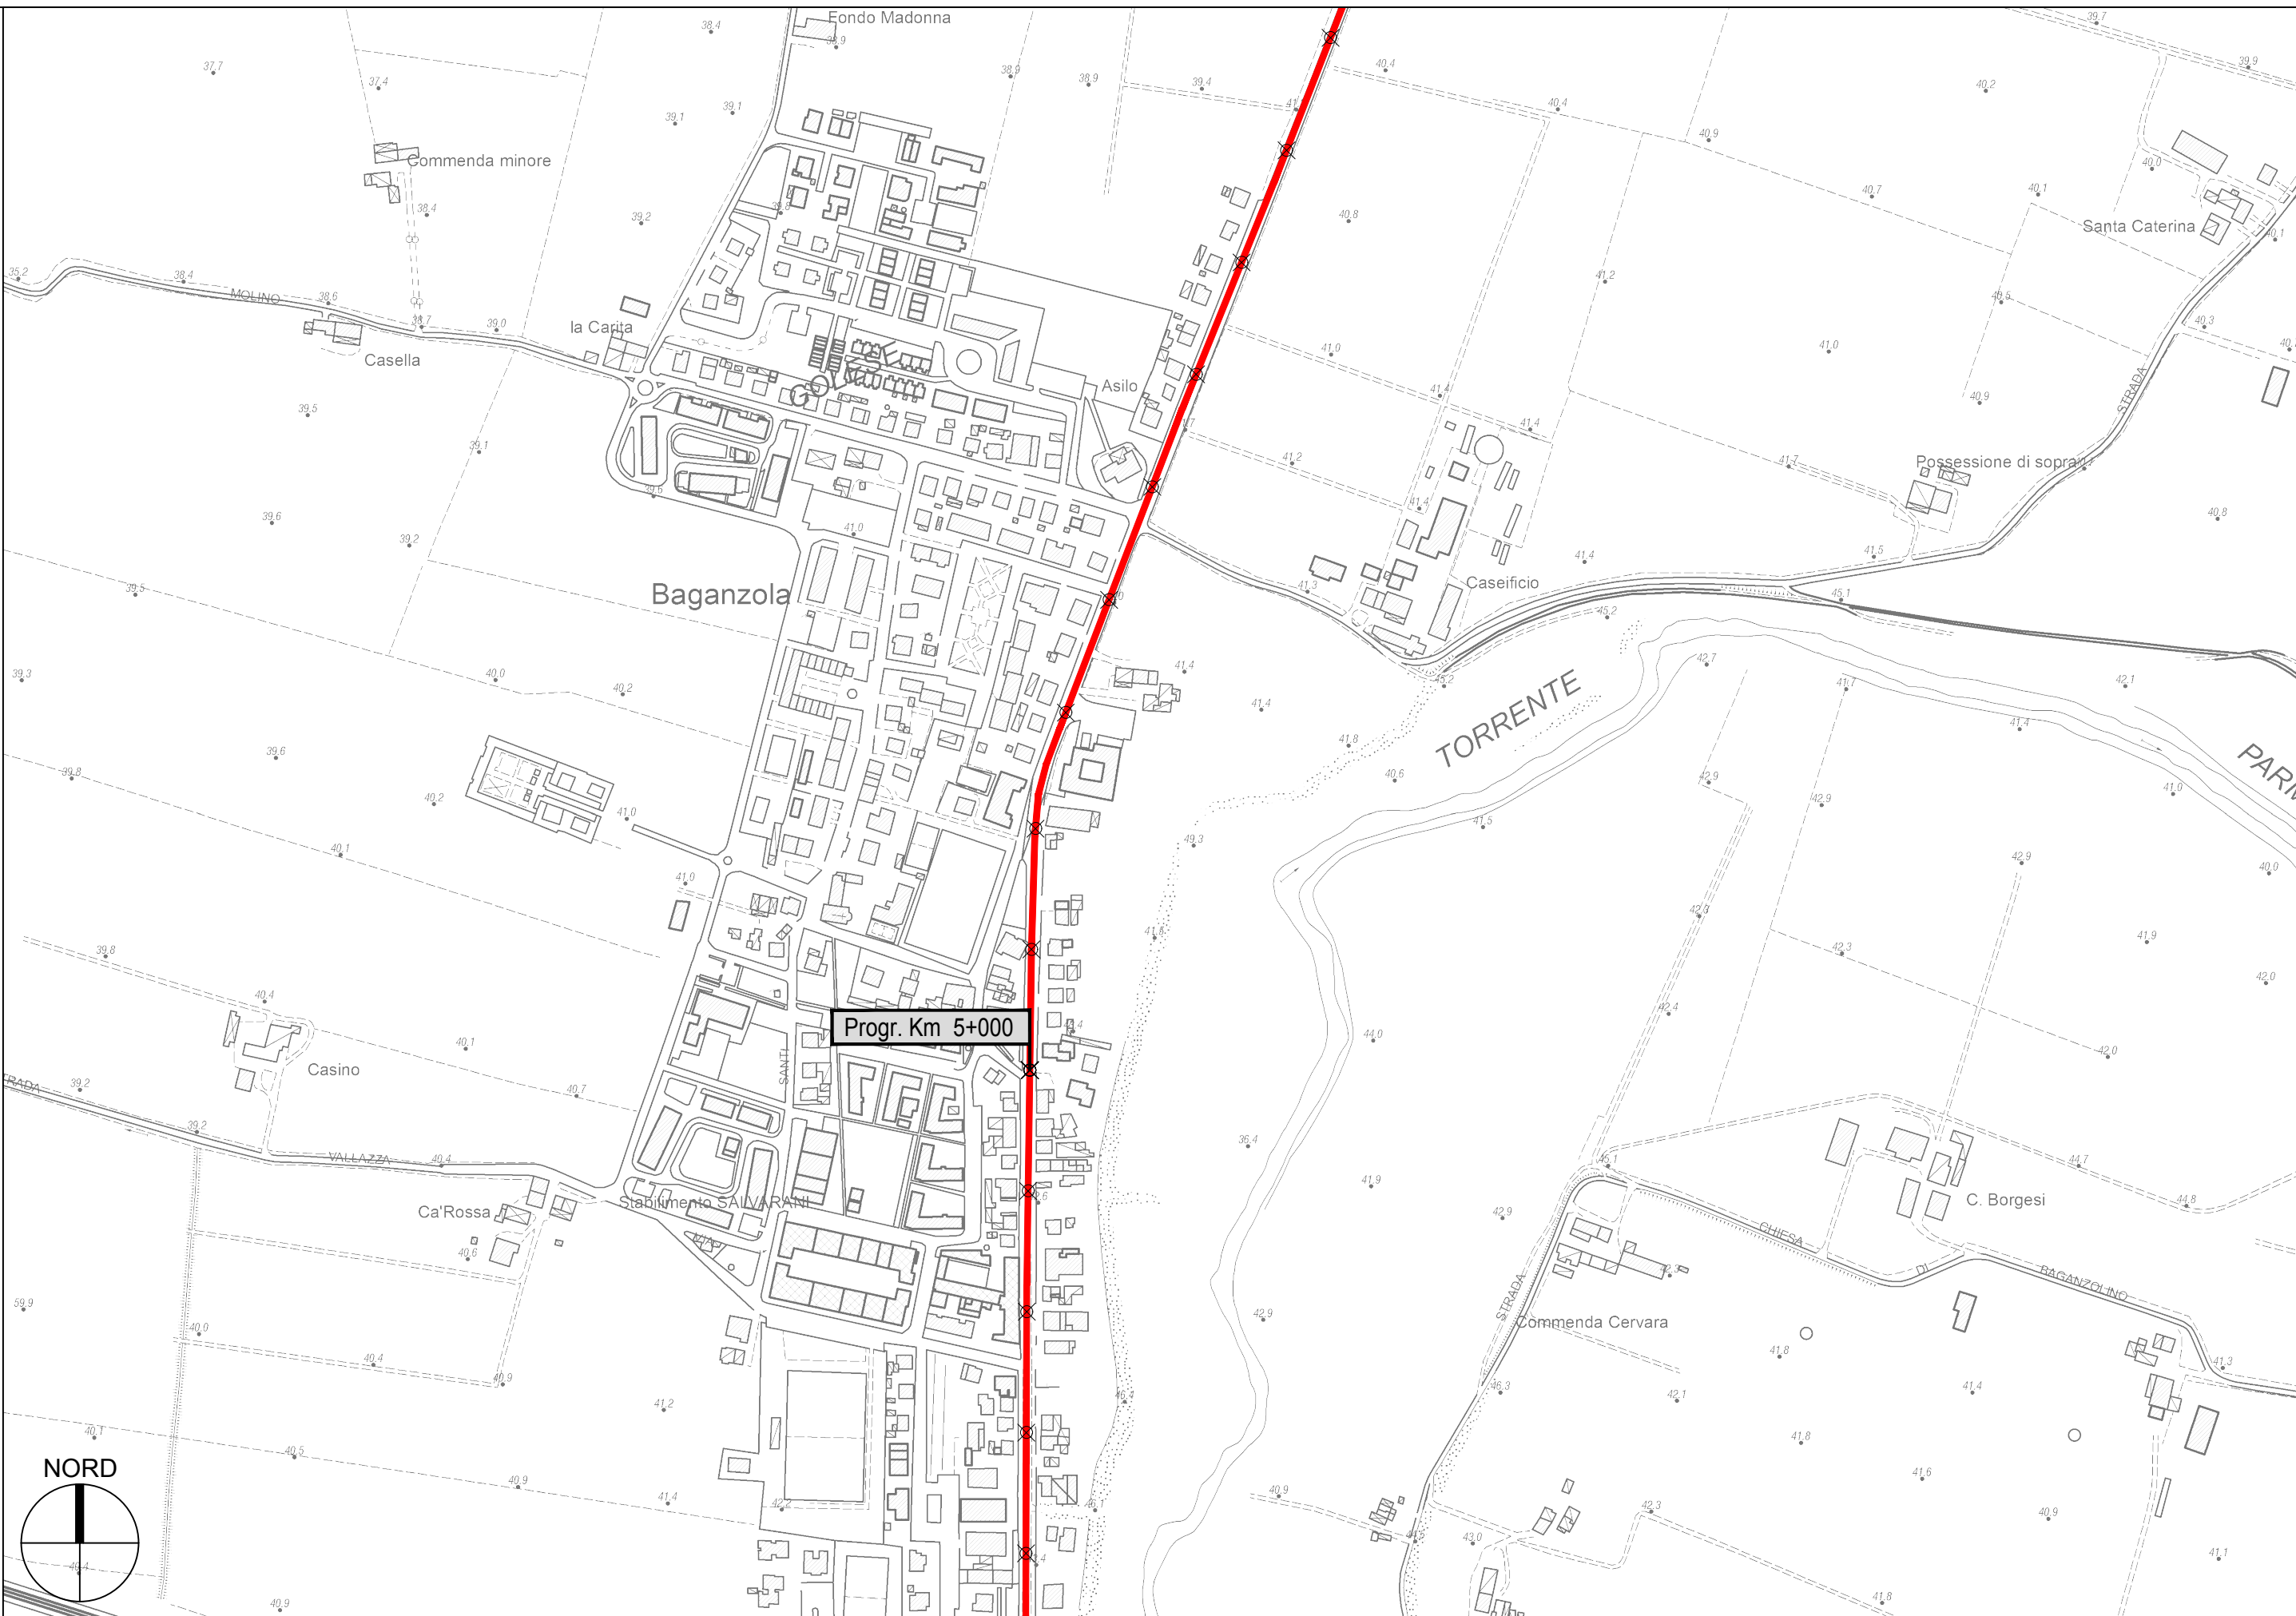
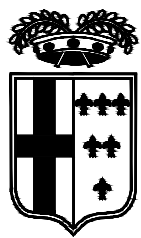



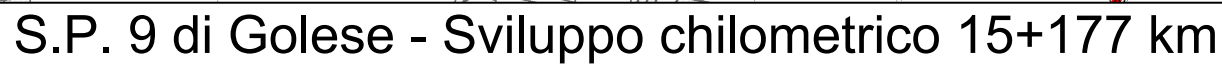


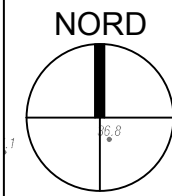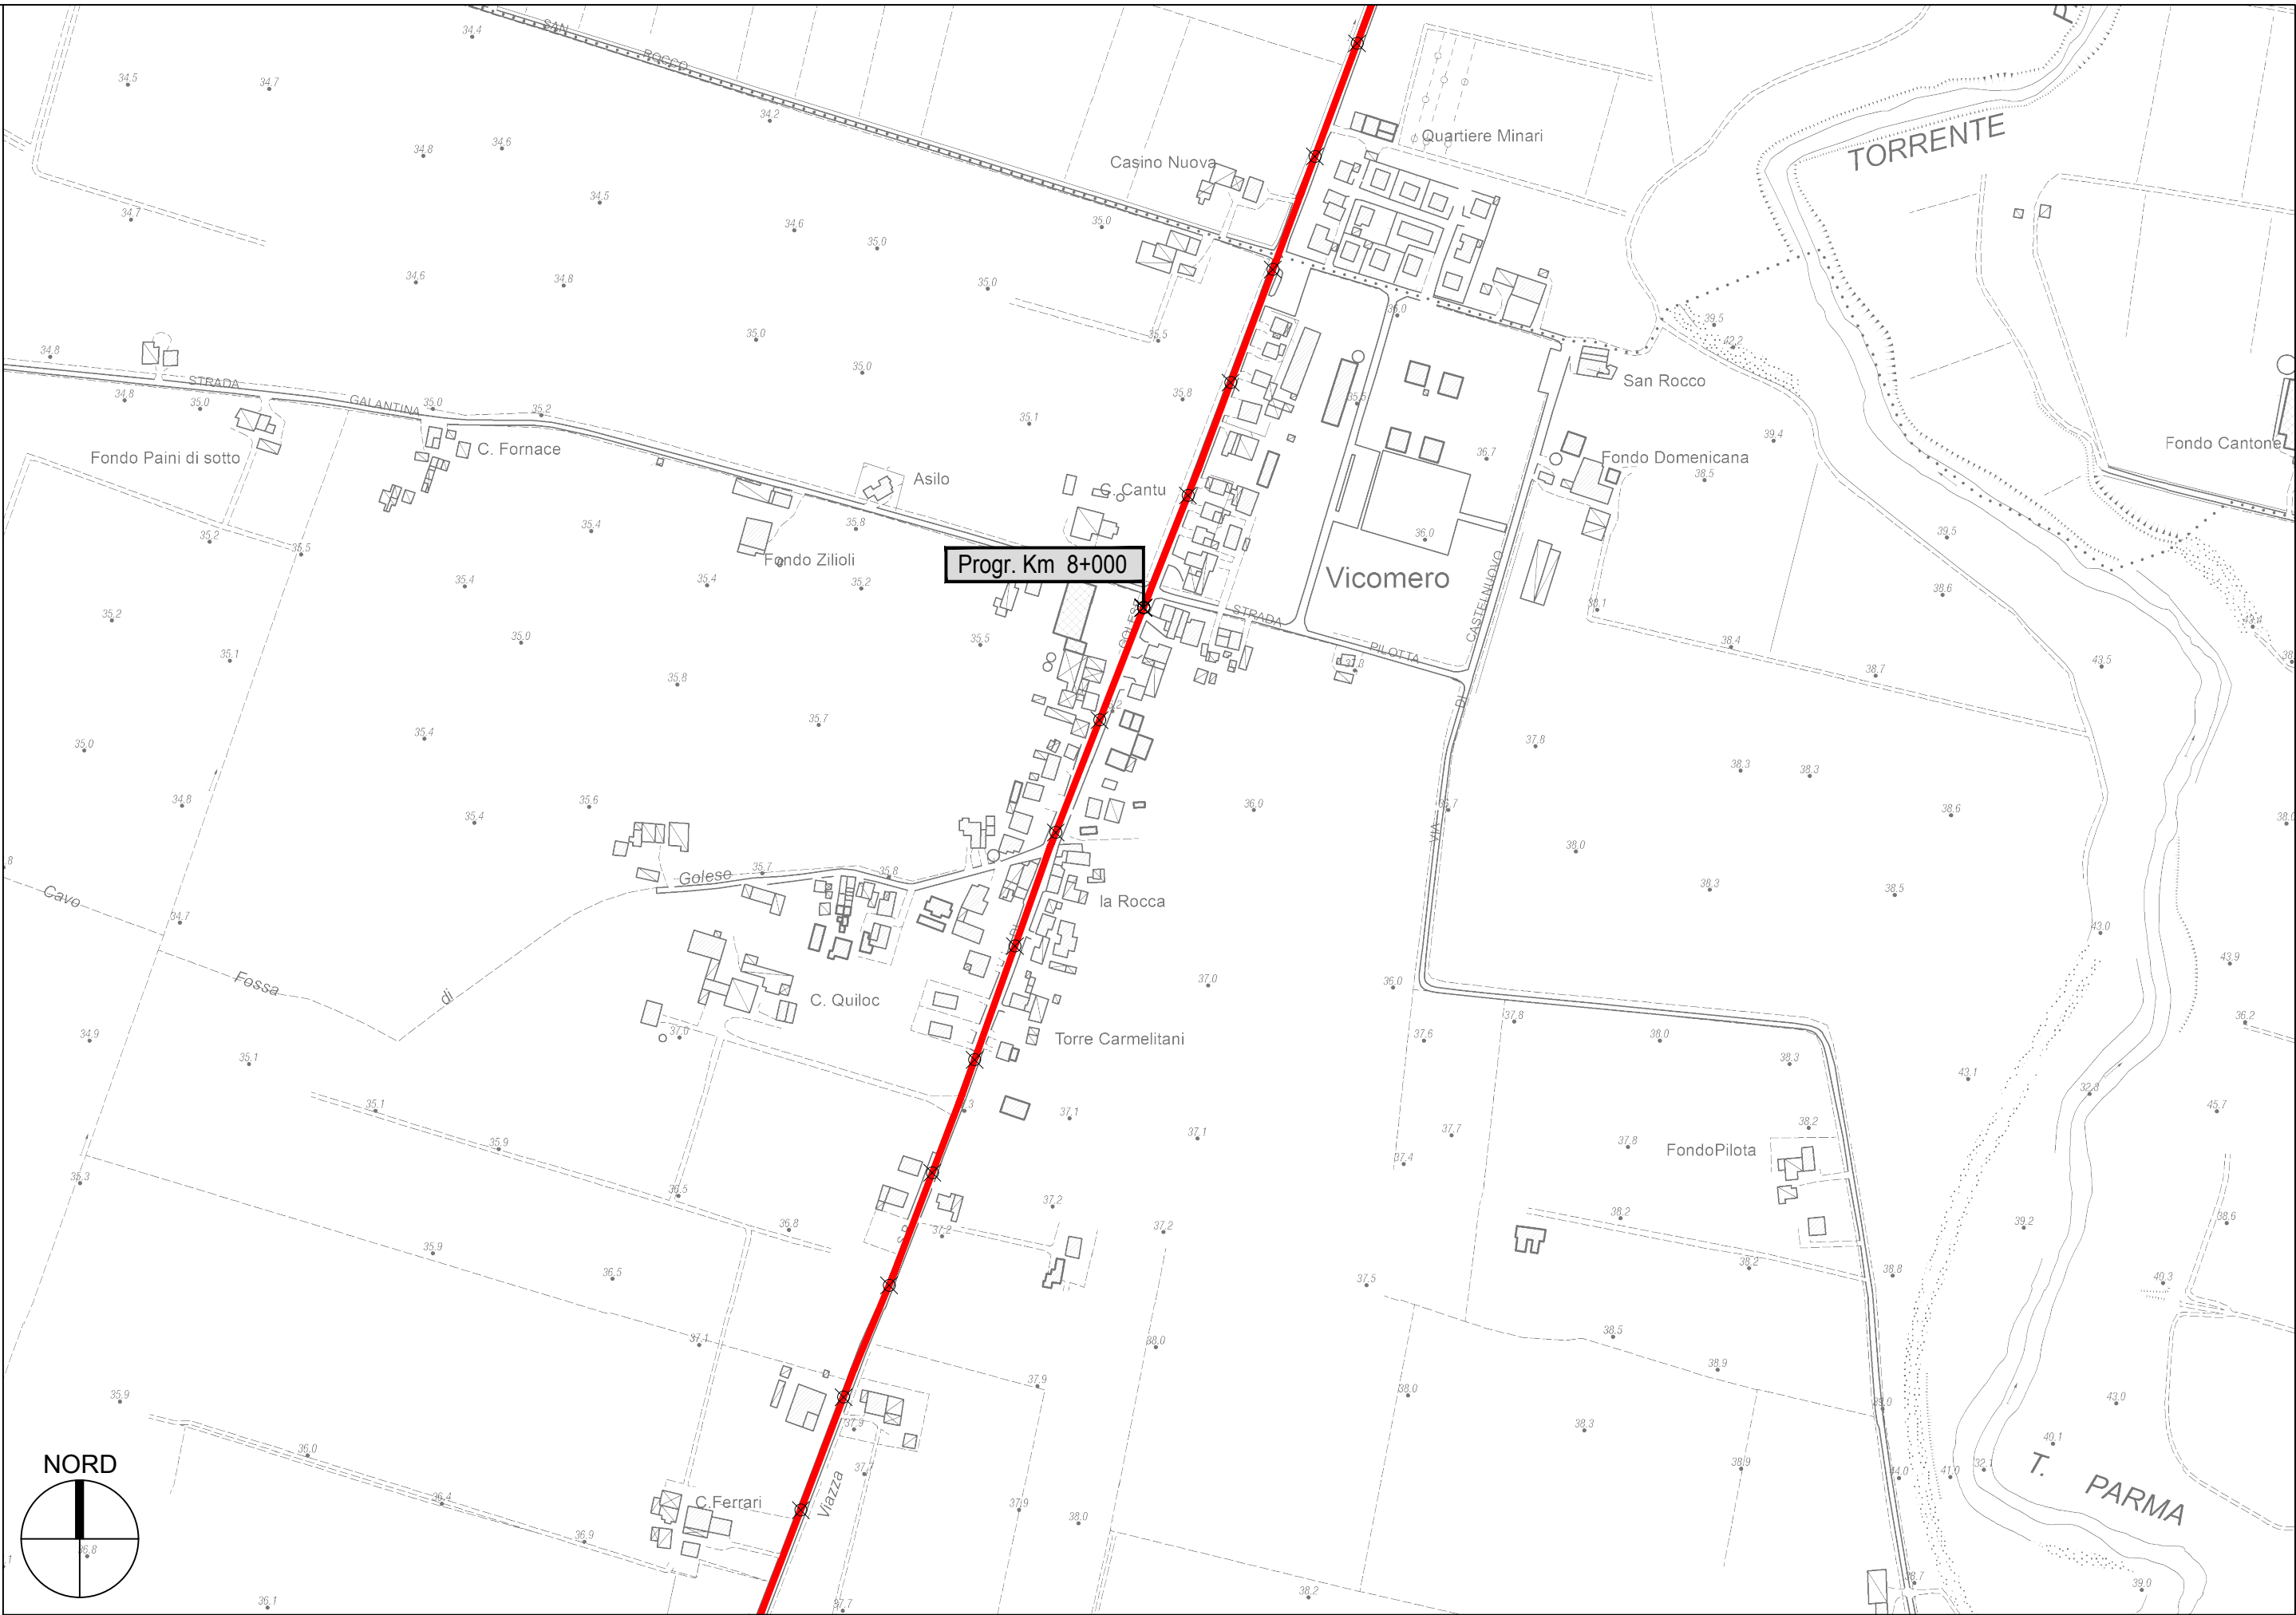
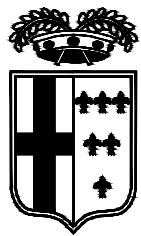


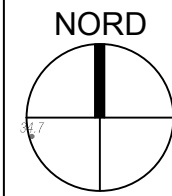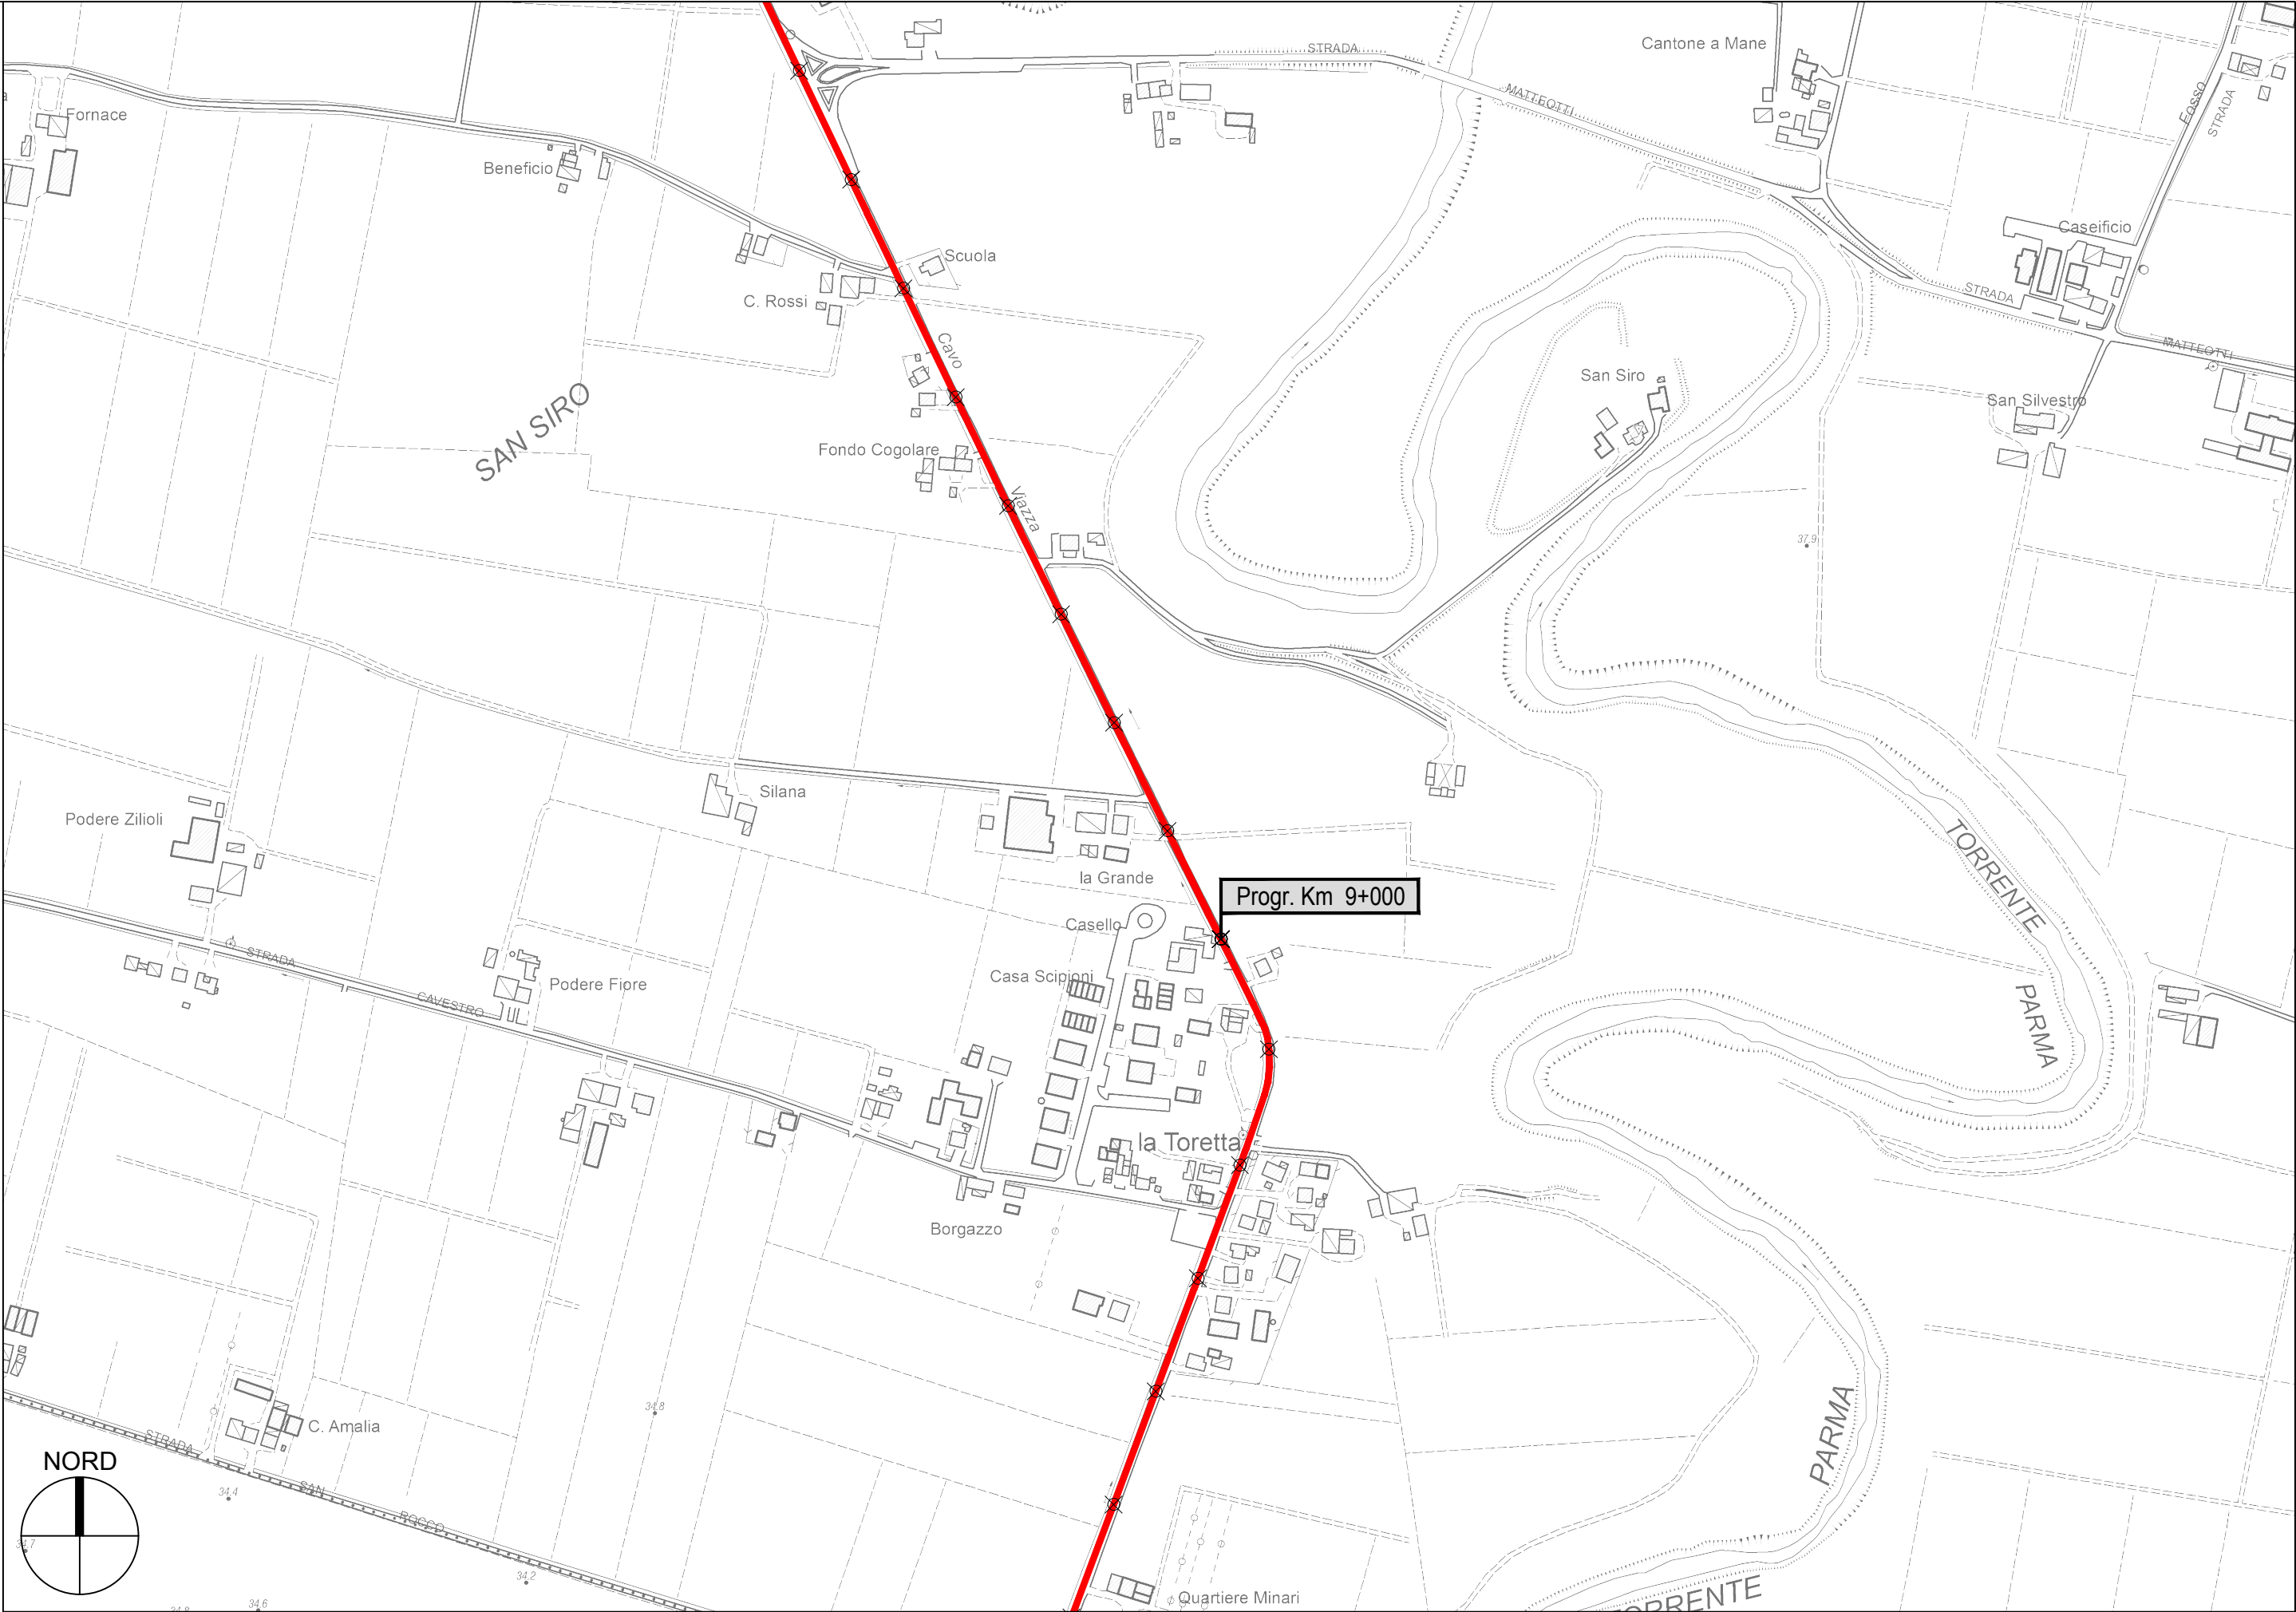
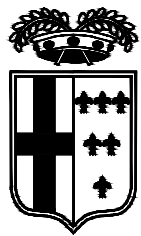


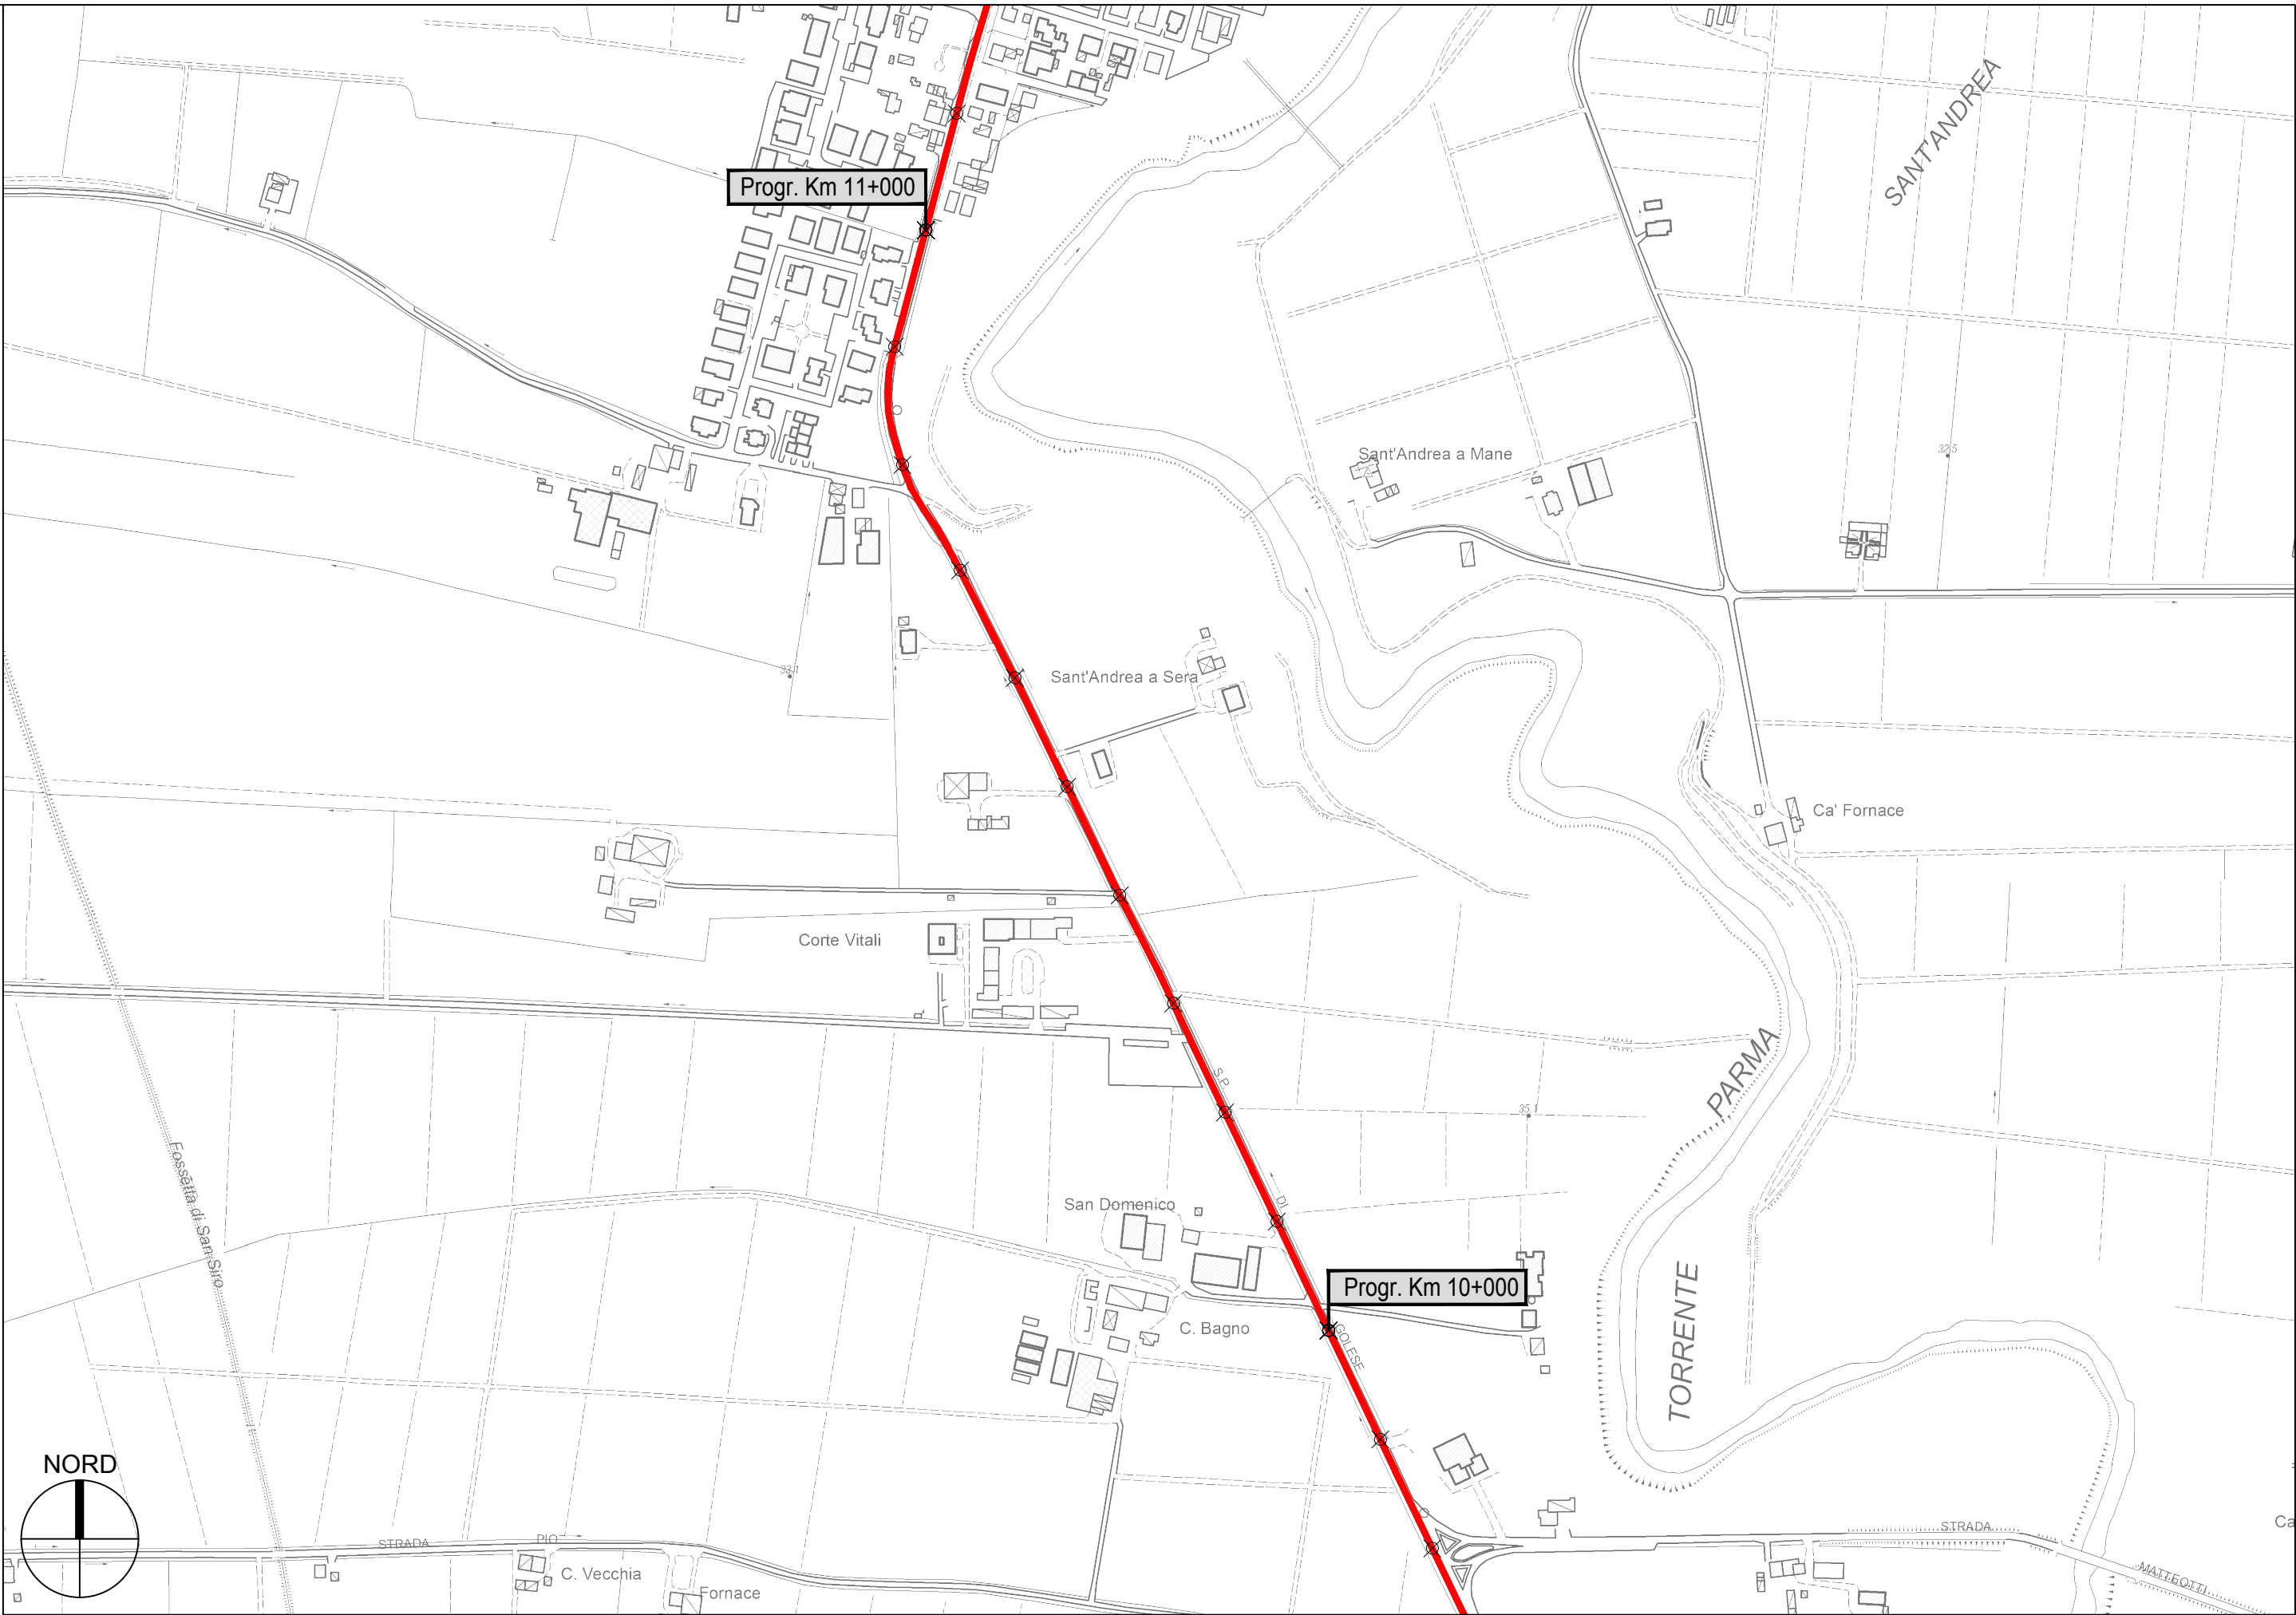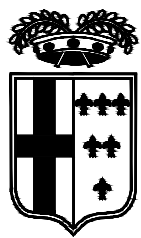

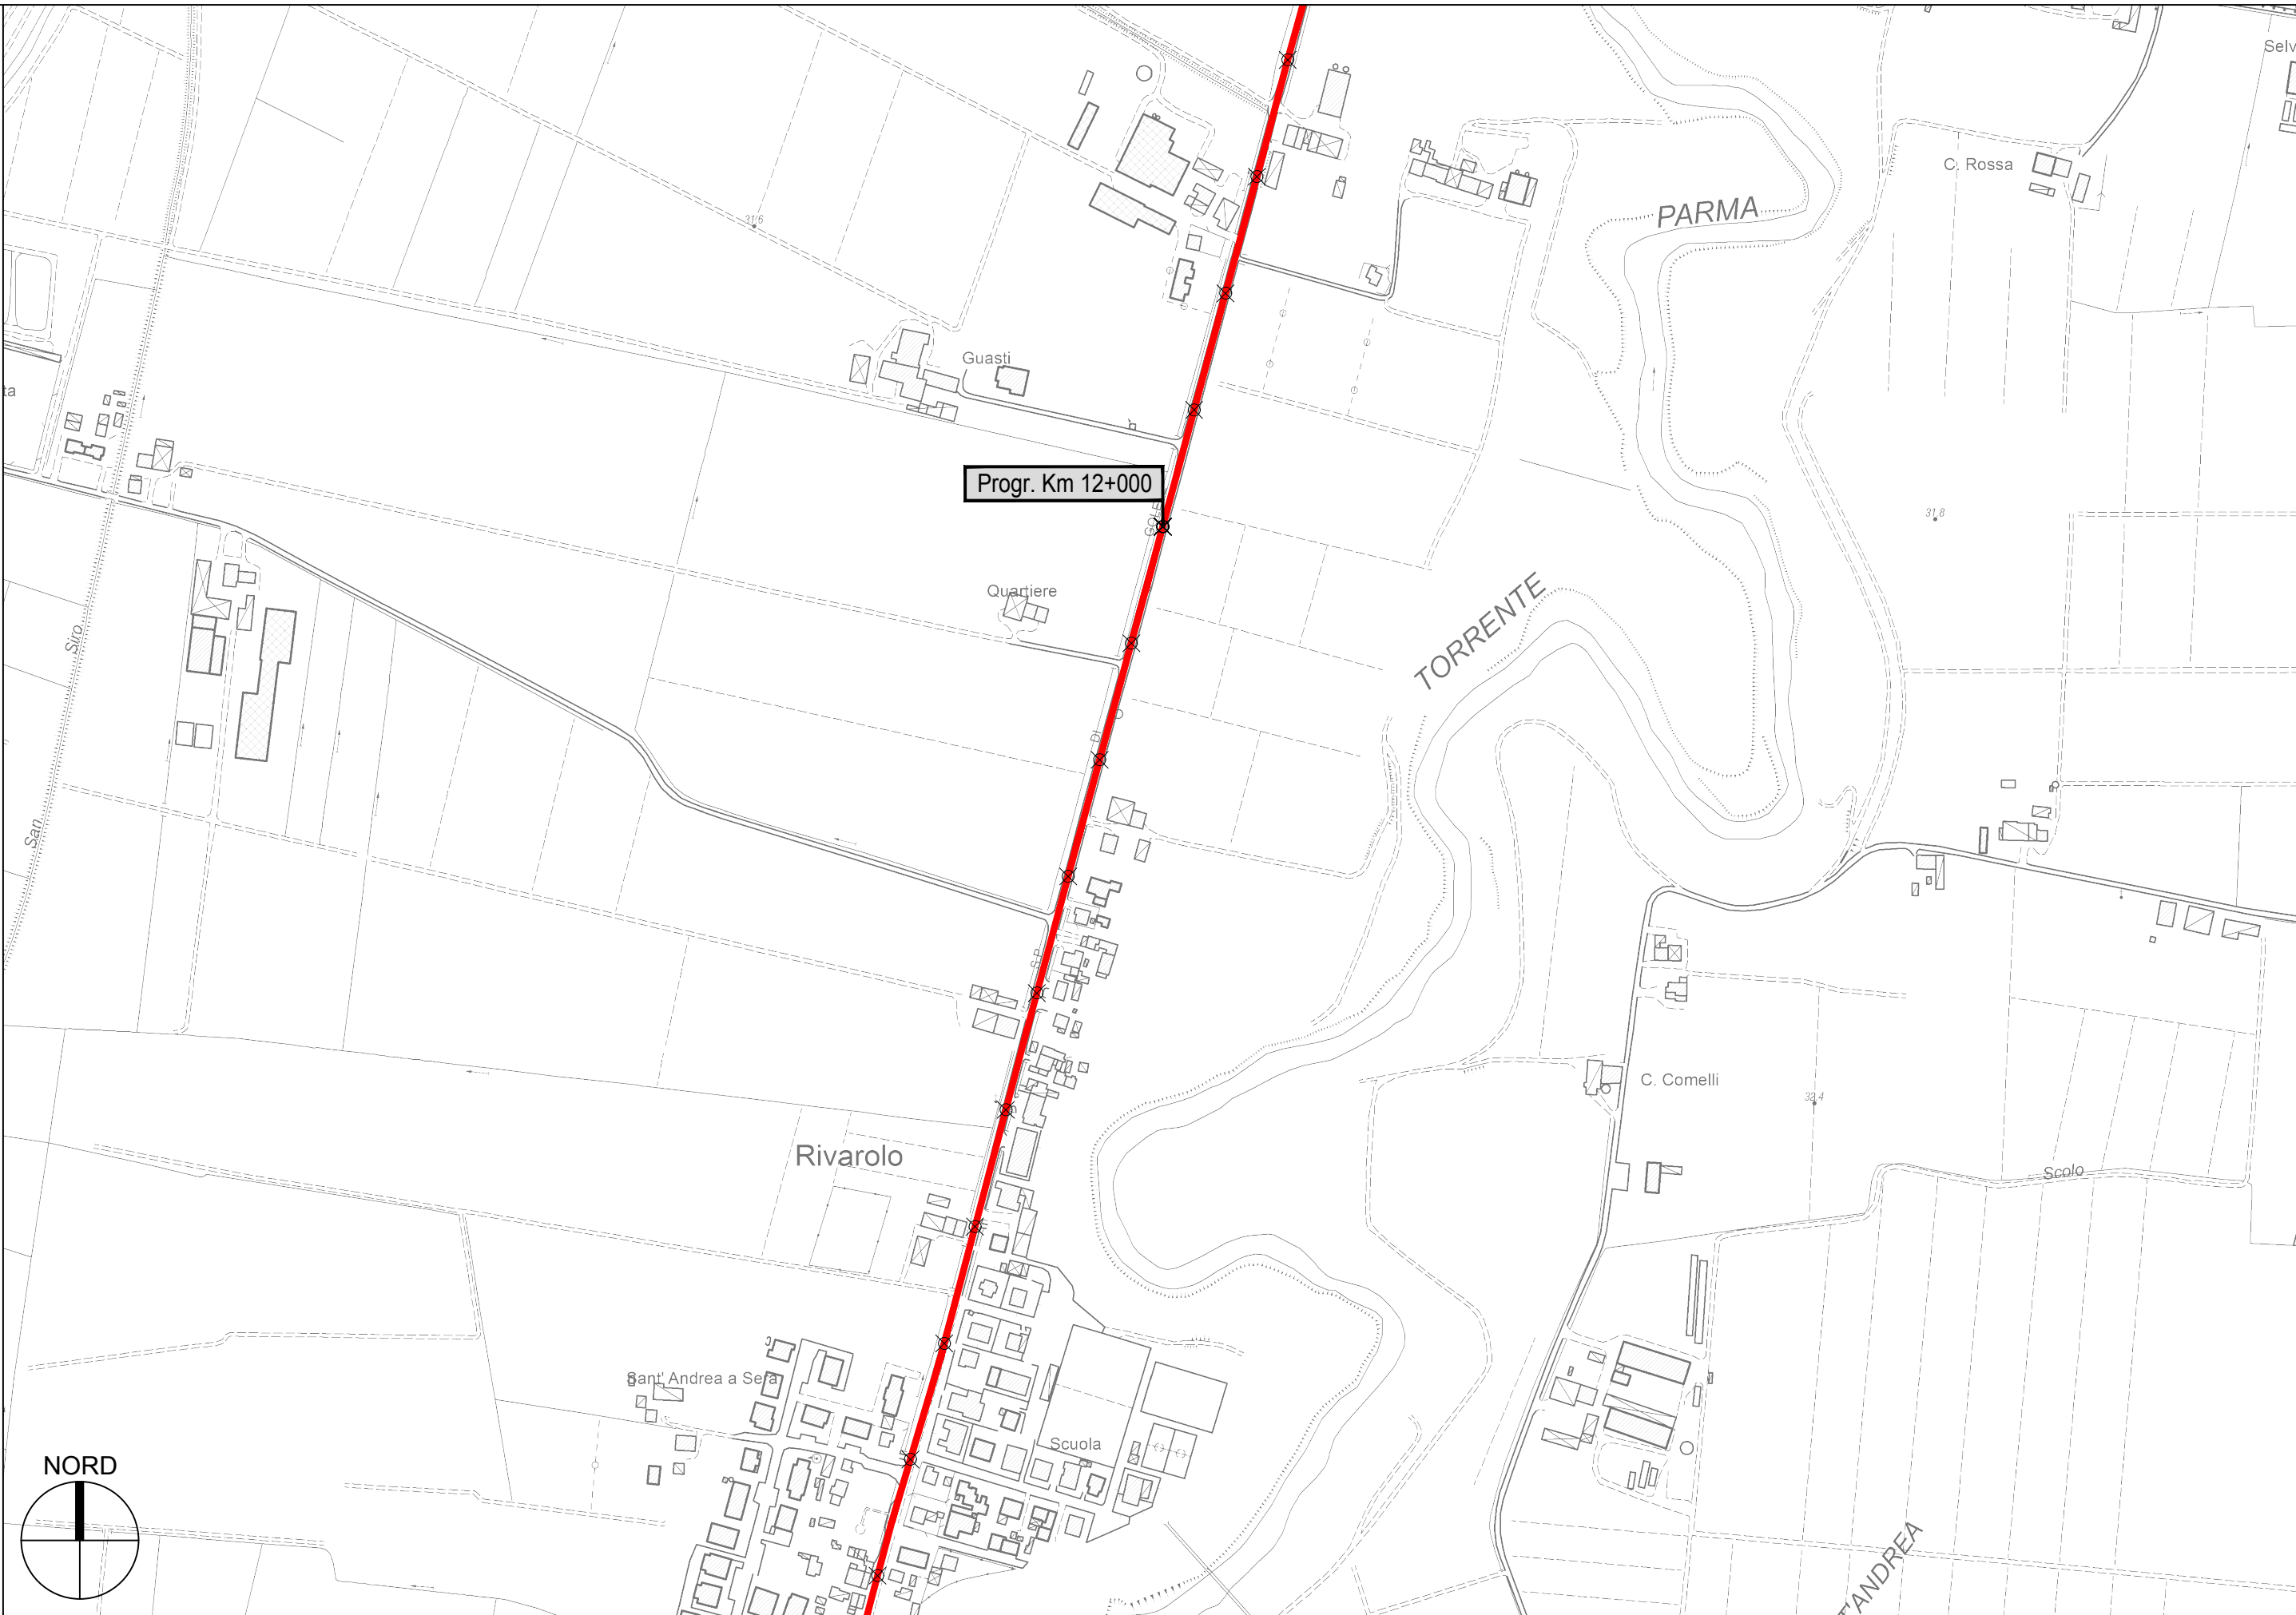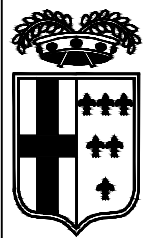

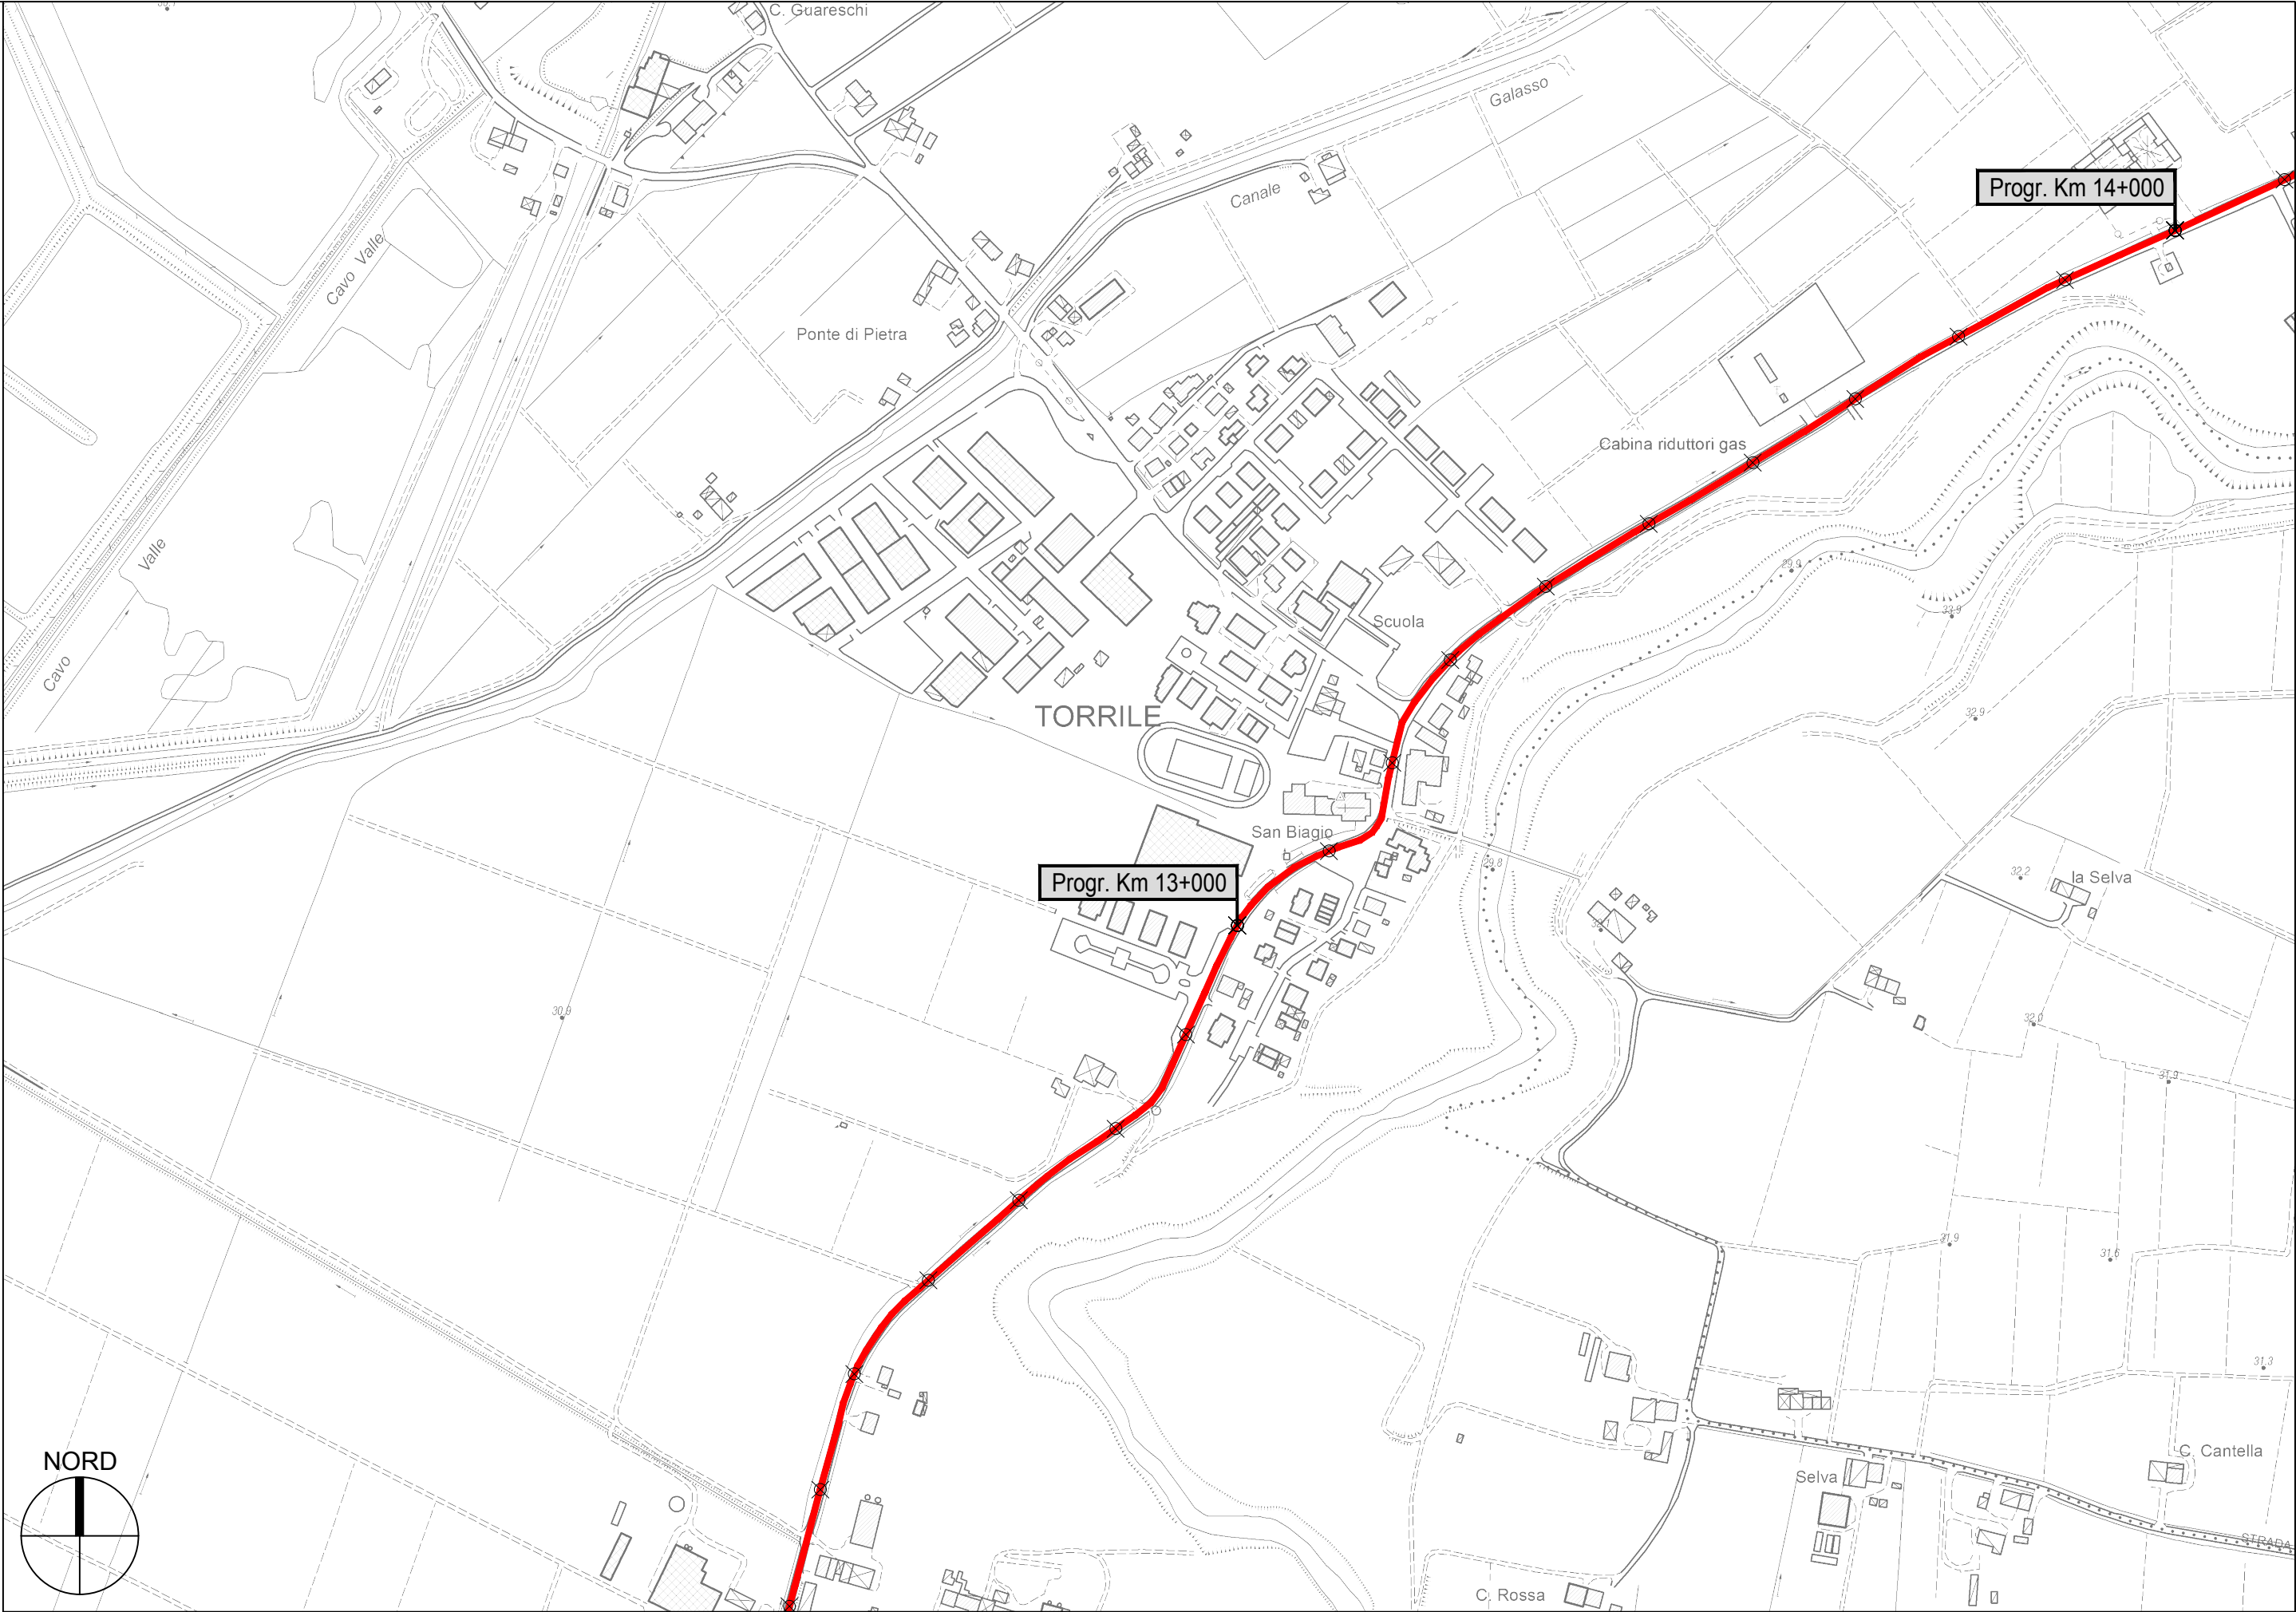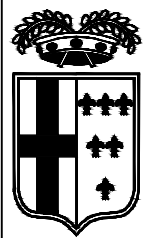


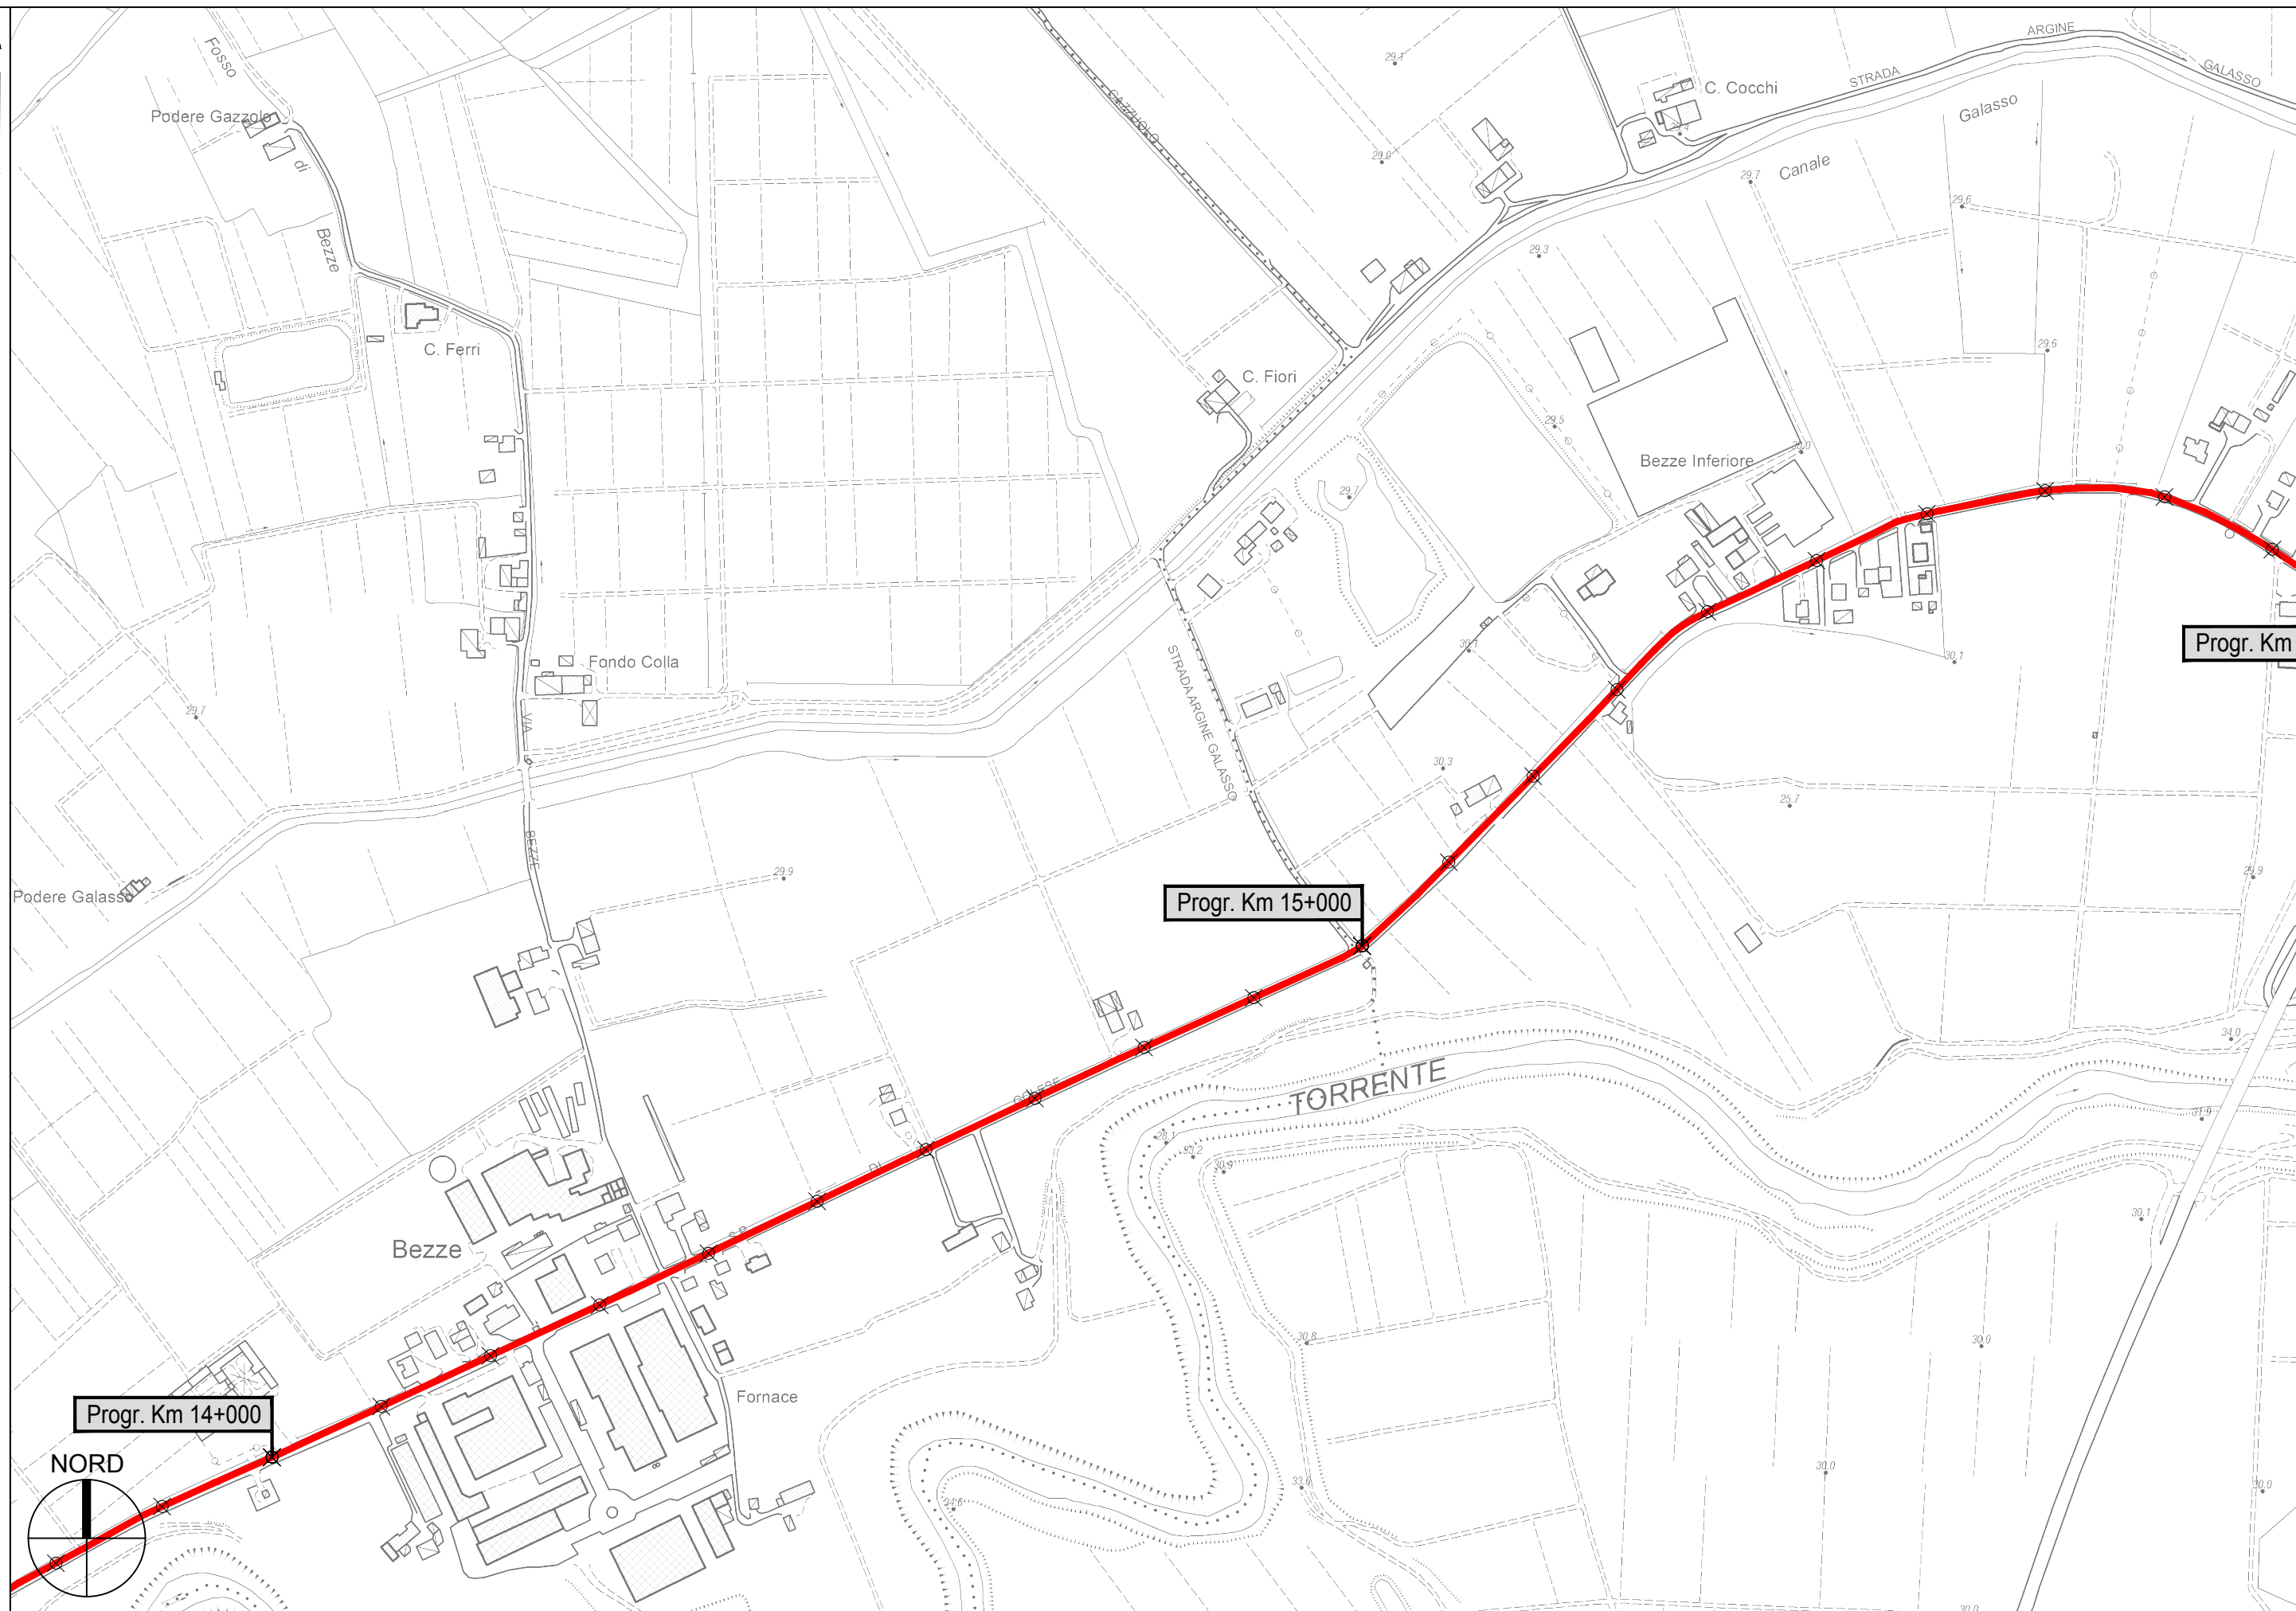
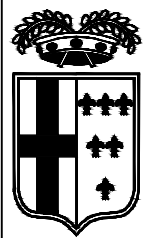



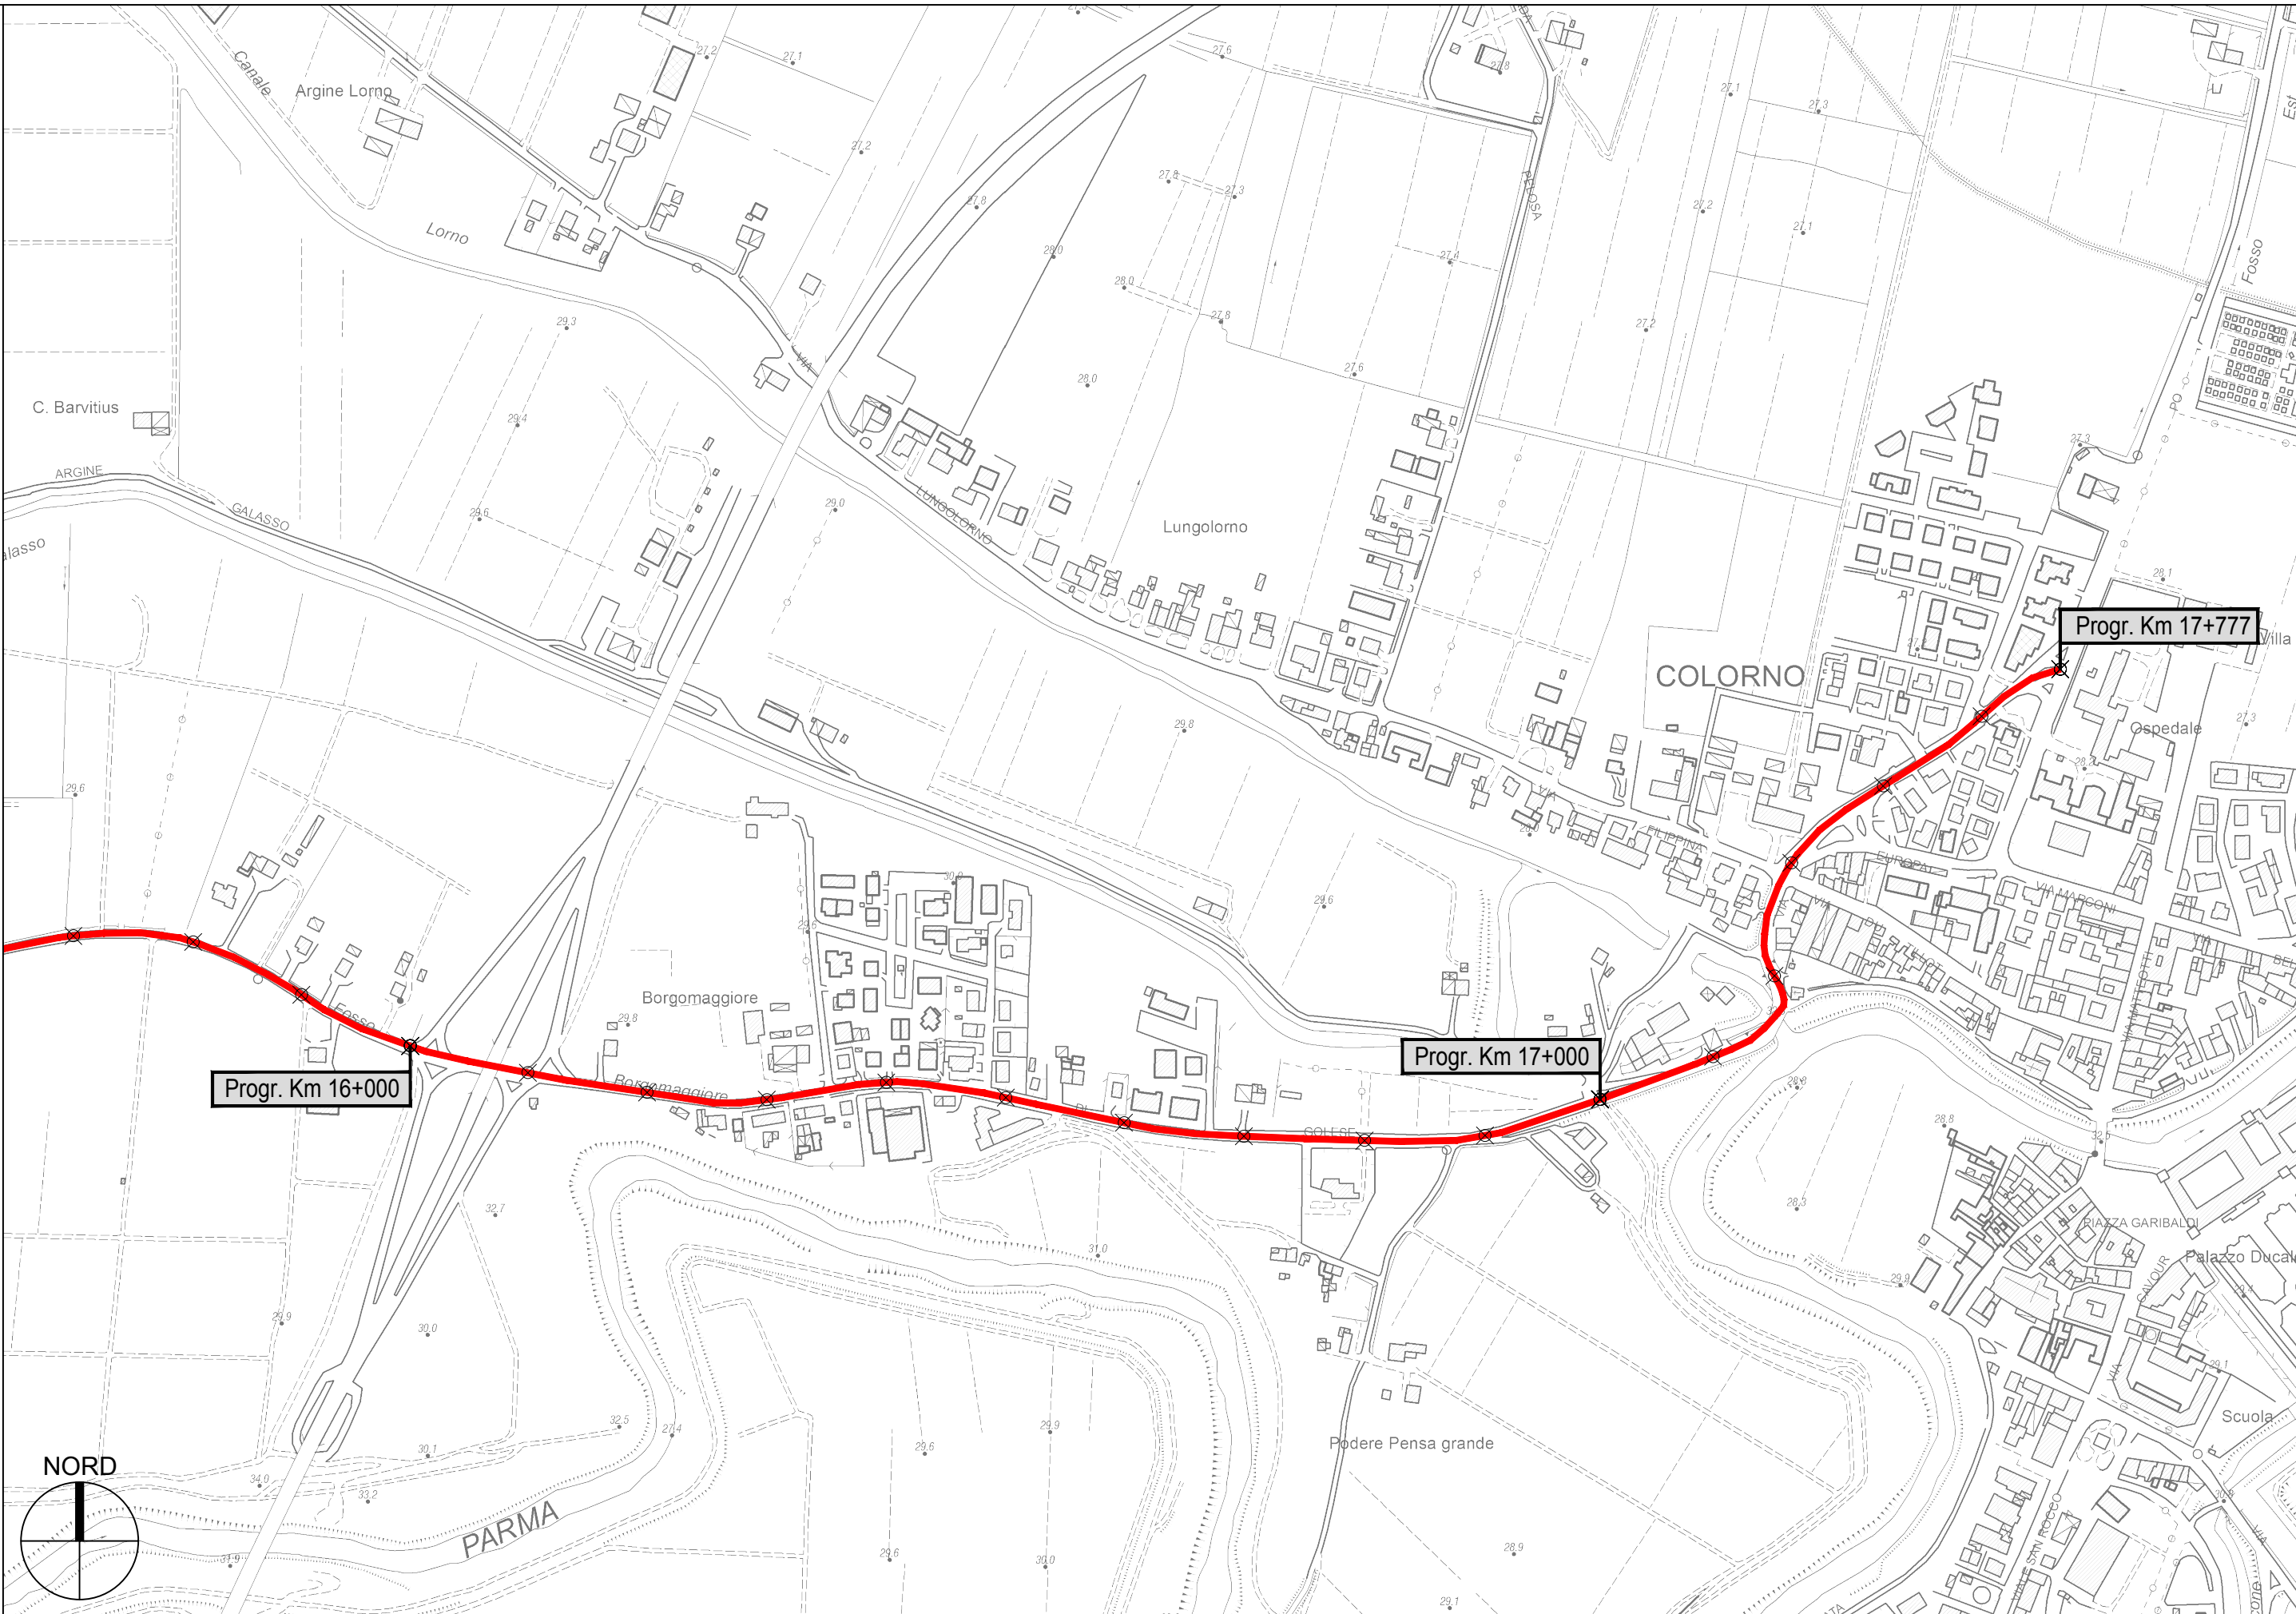
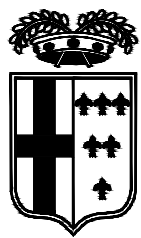








quadrame to - Scala dattata



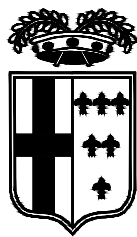


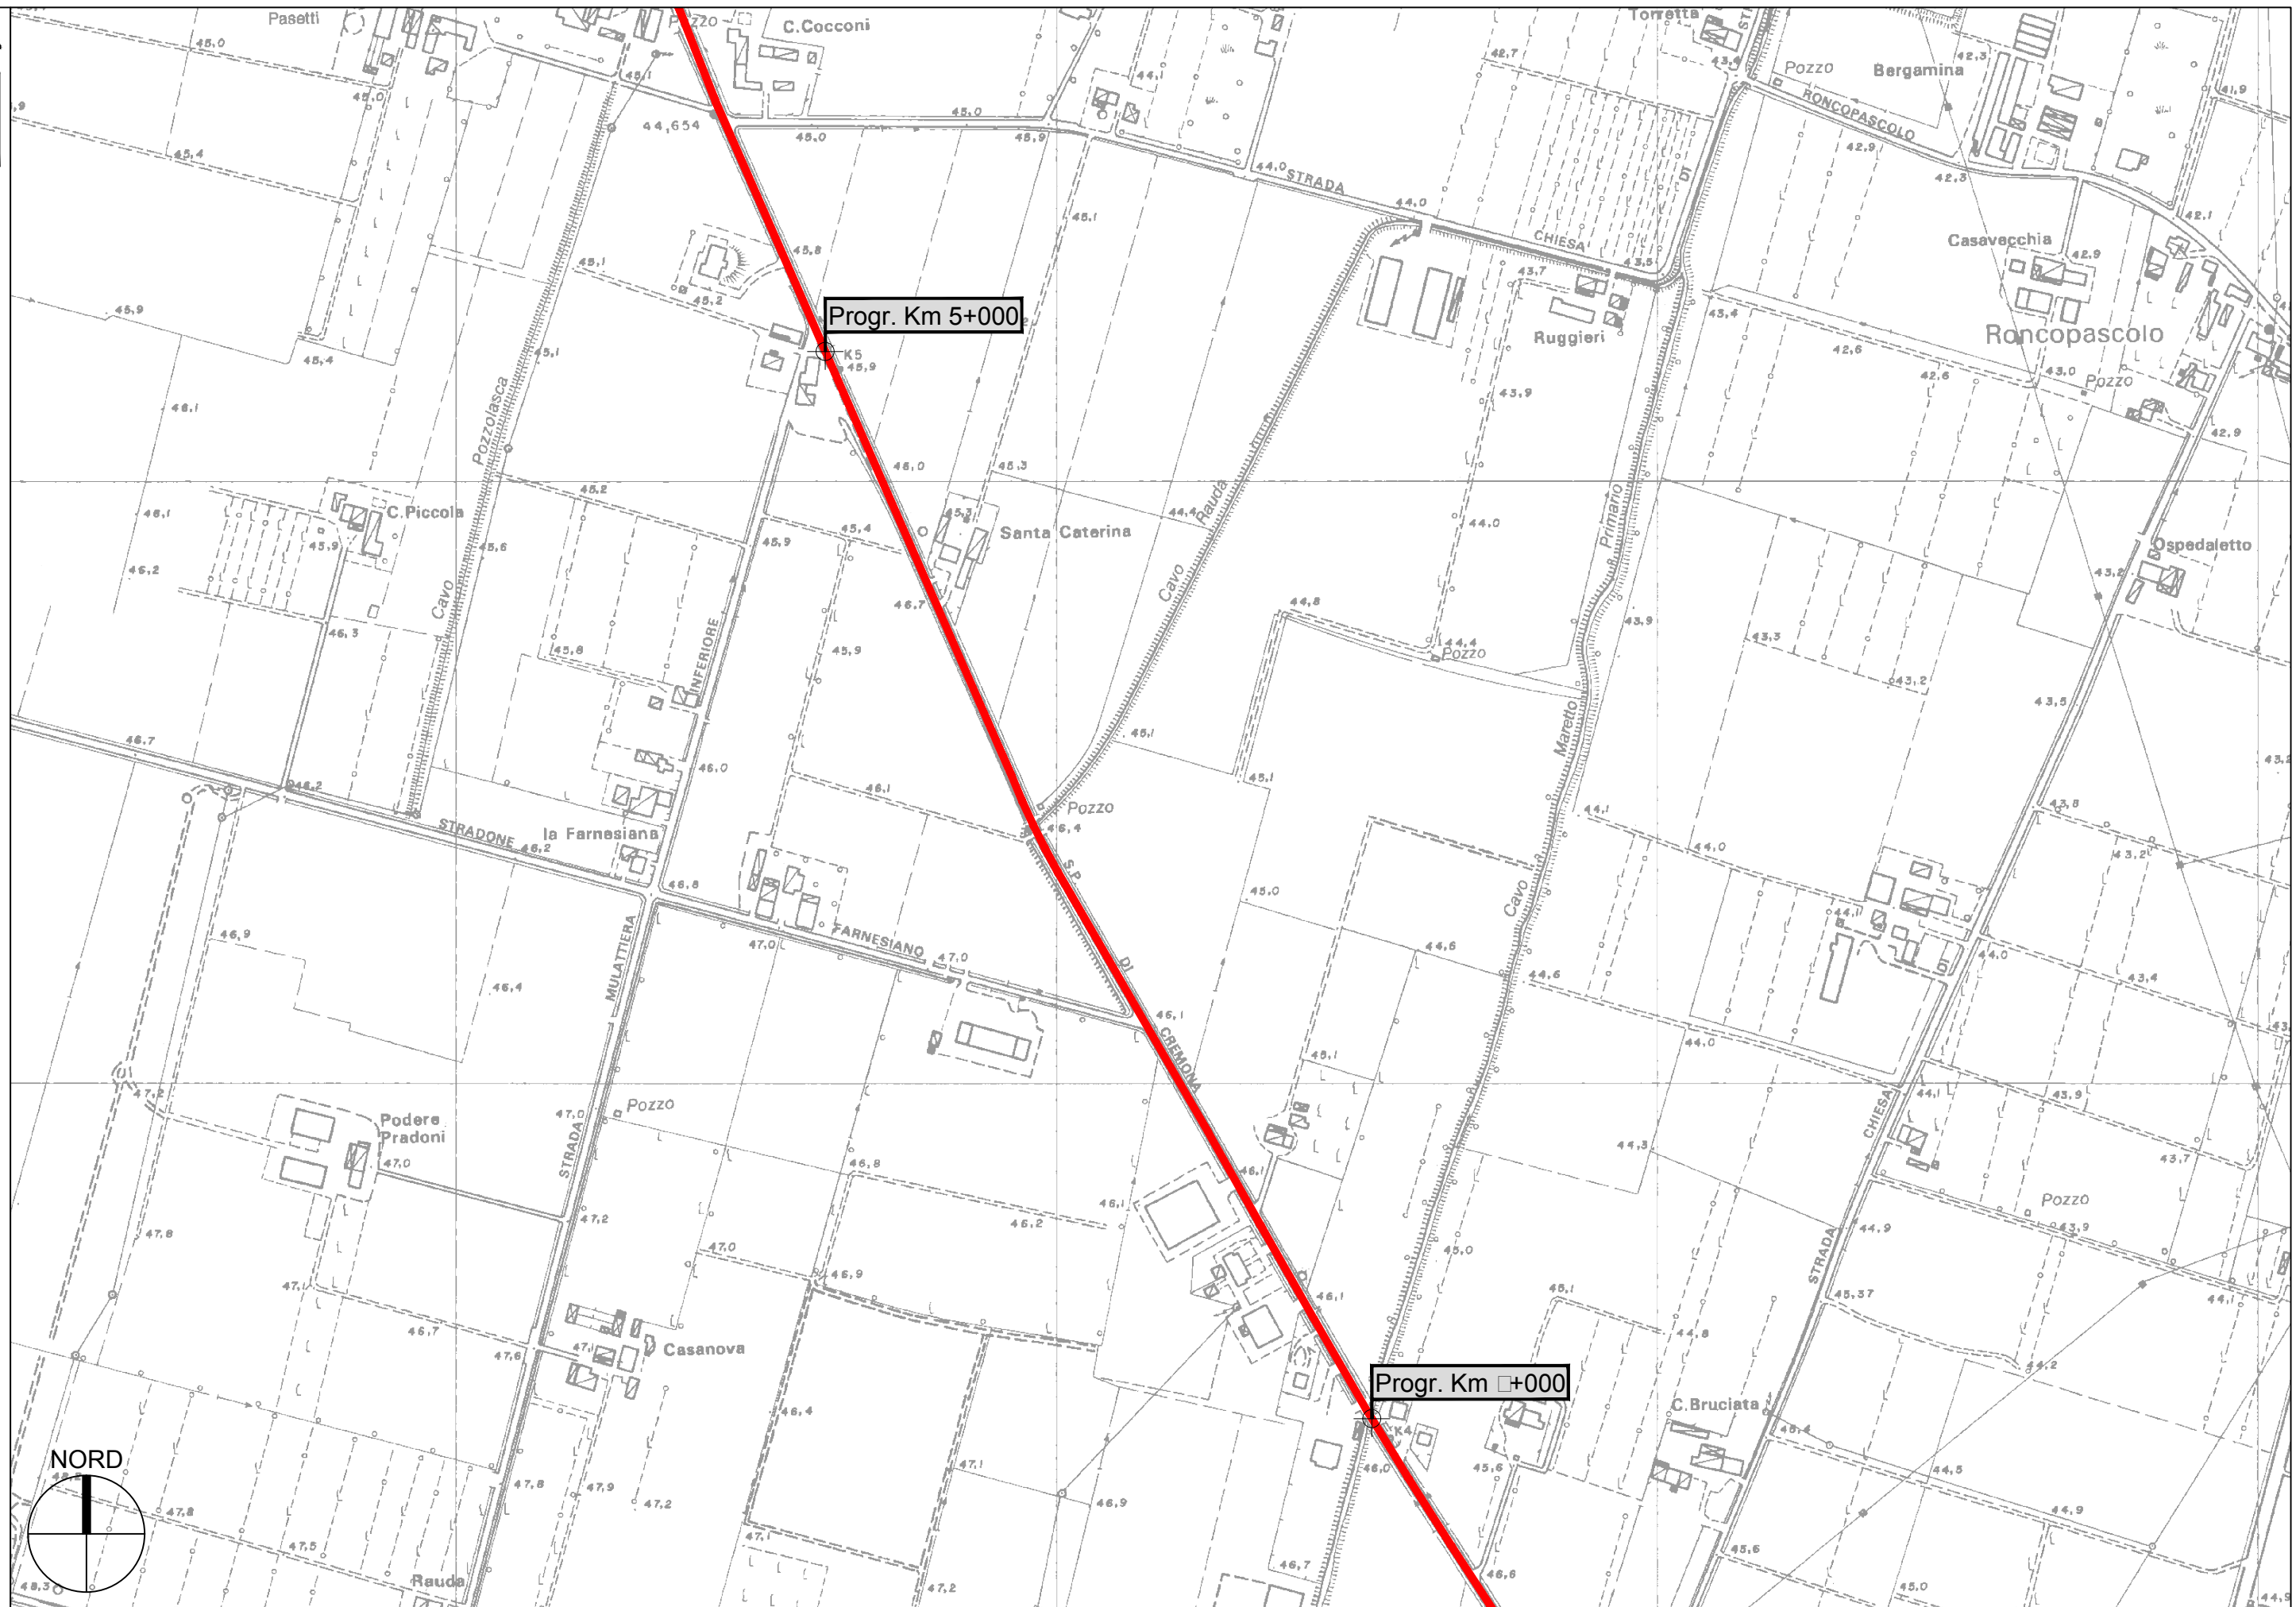
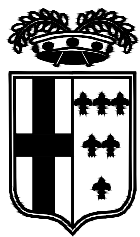


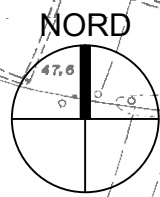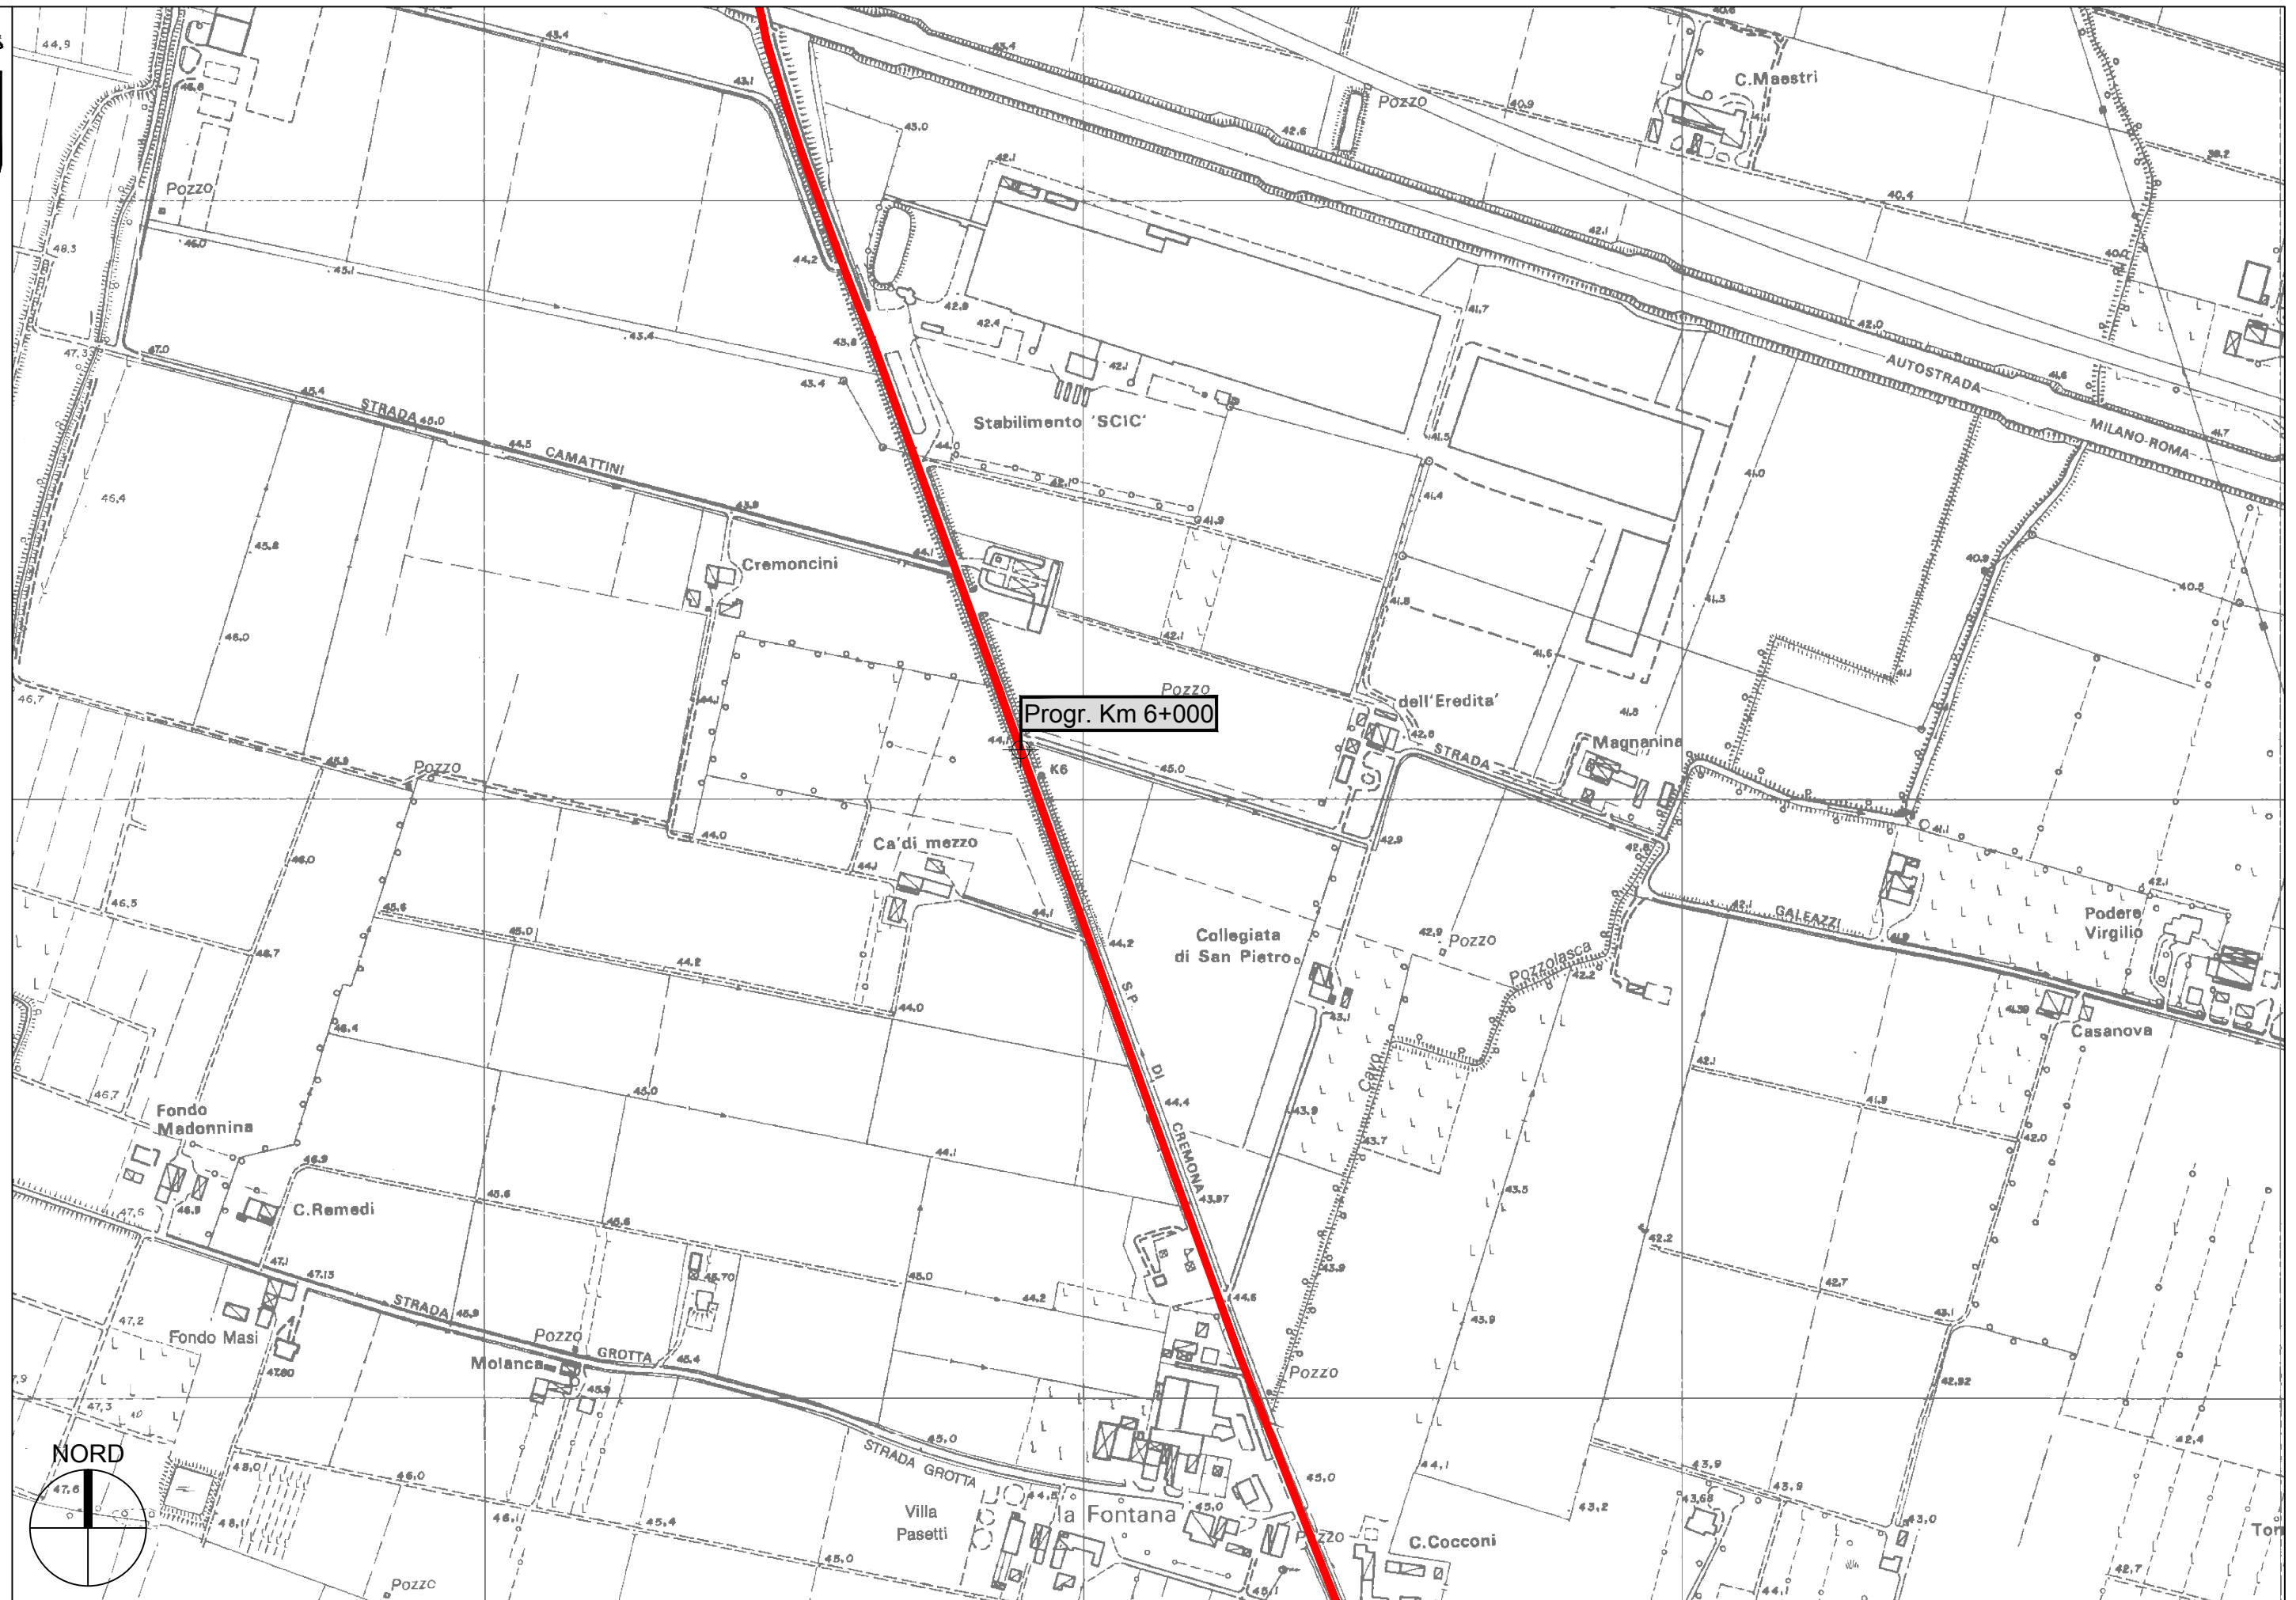
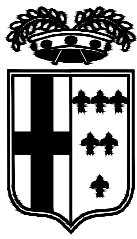


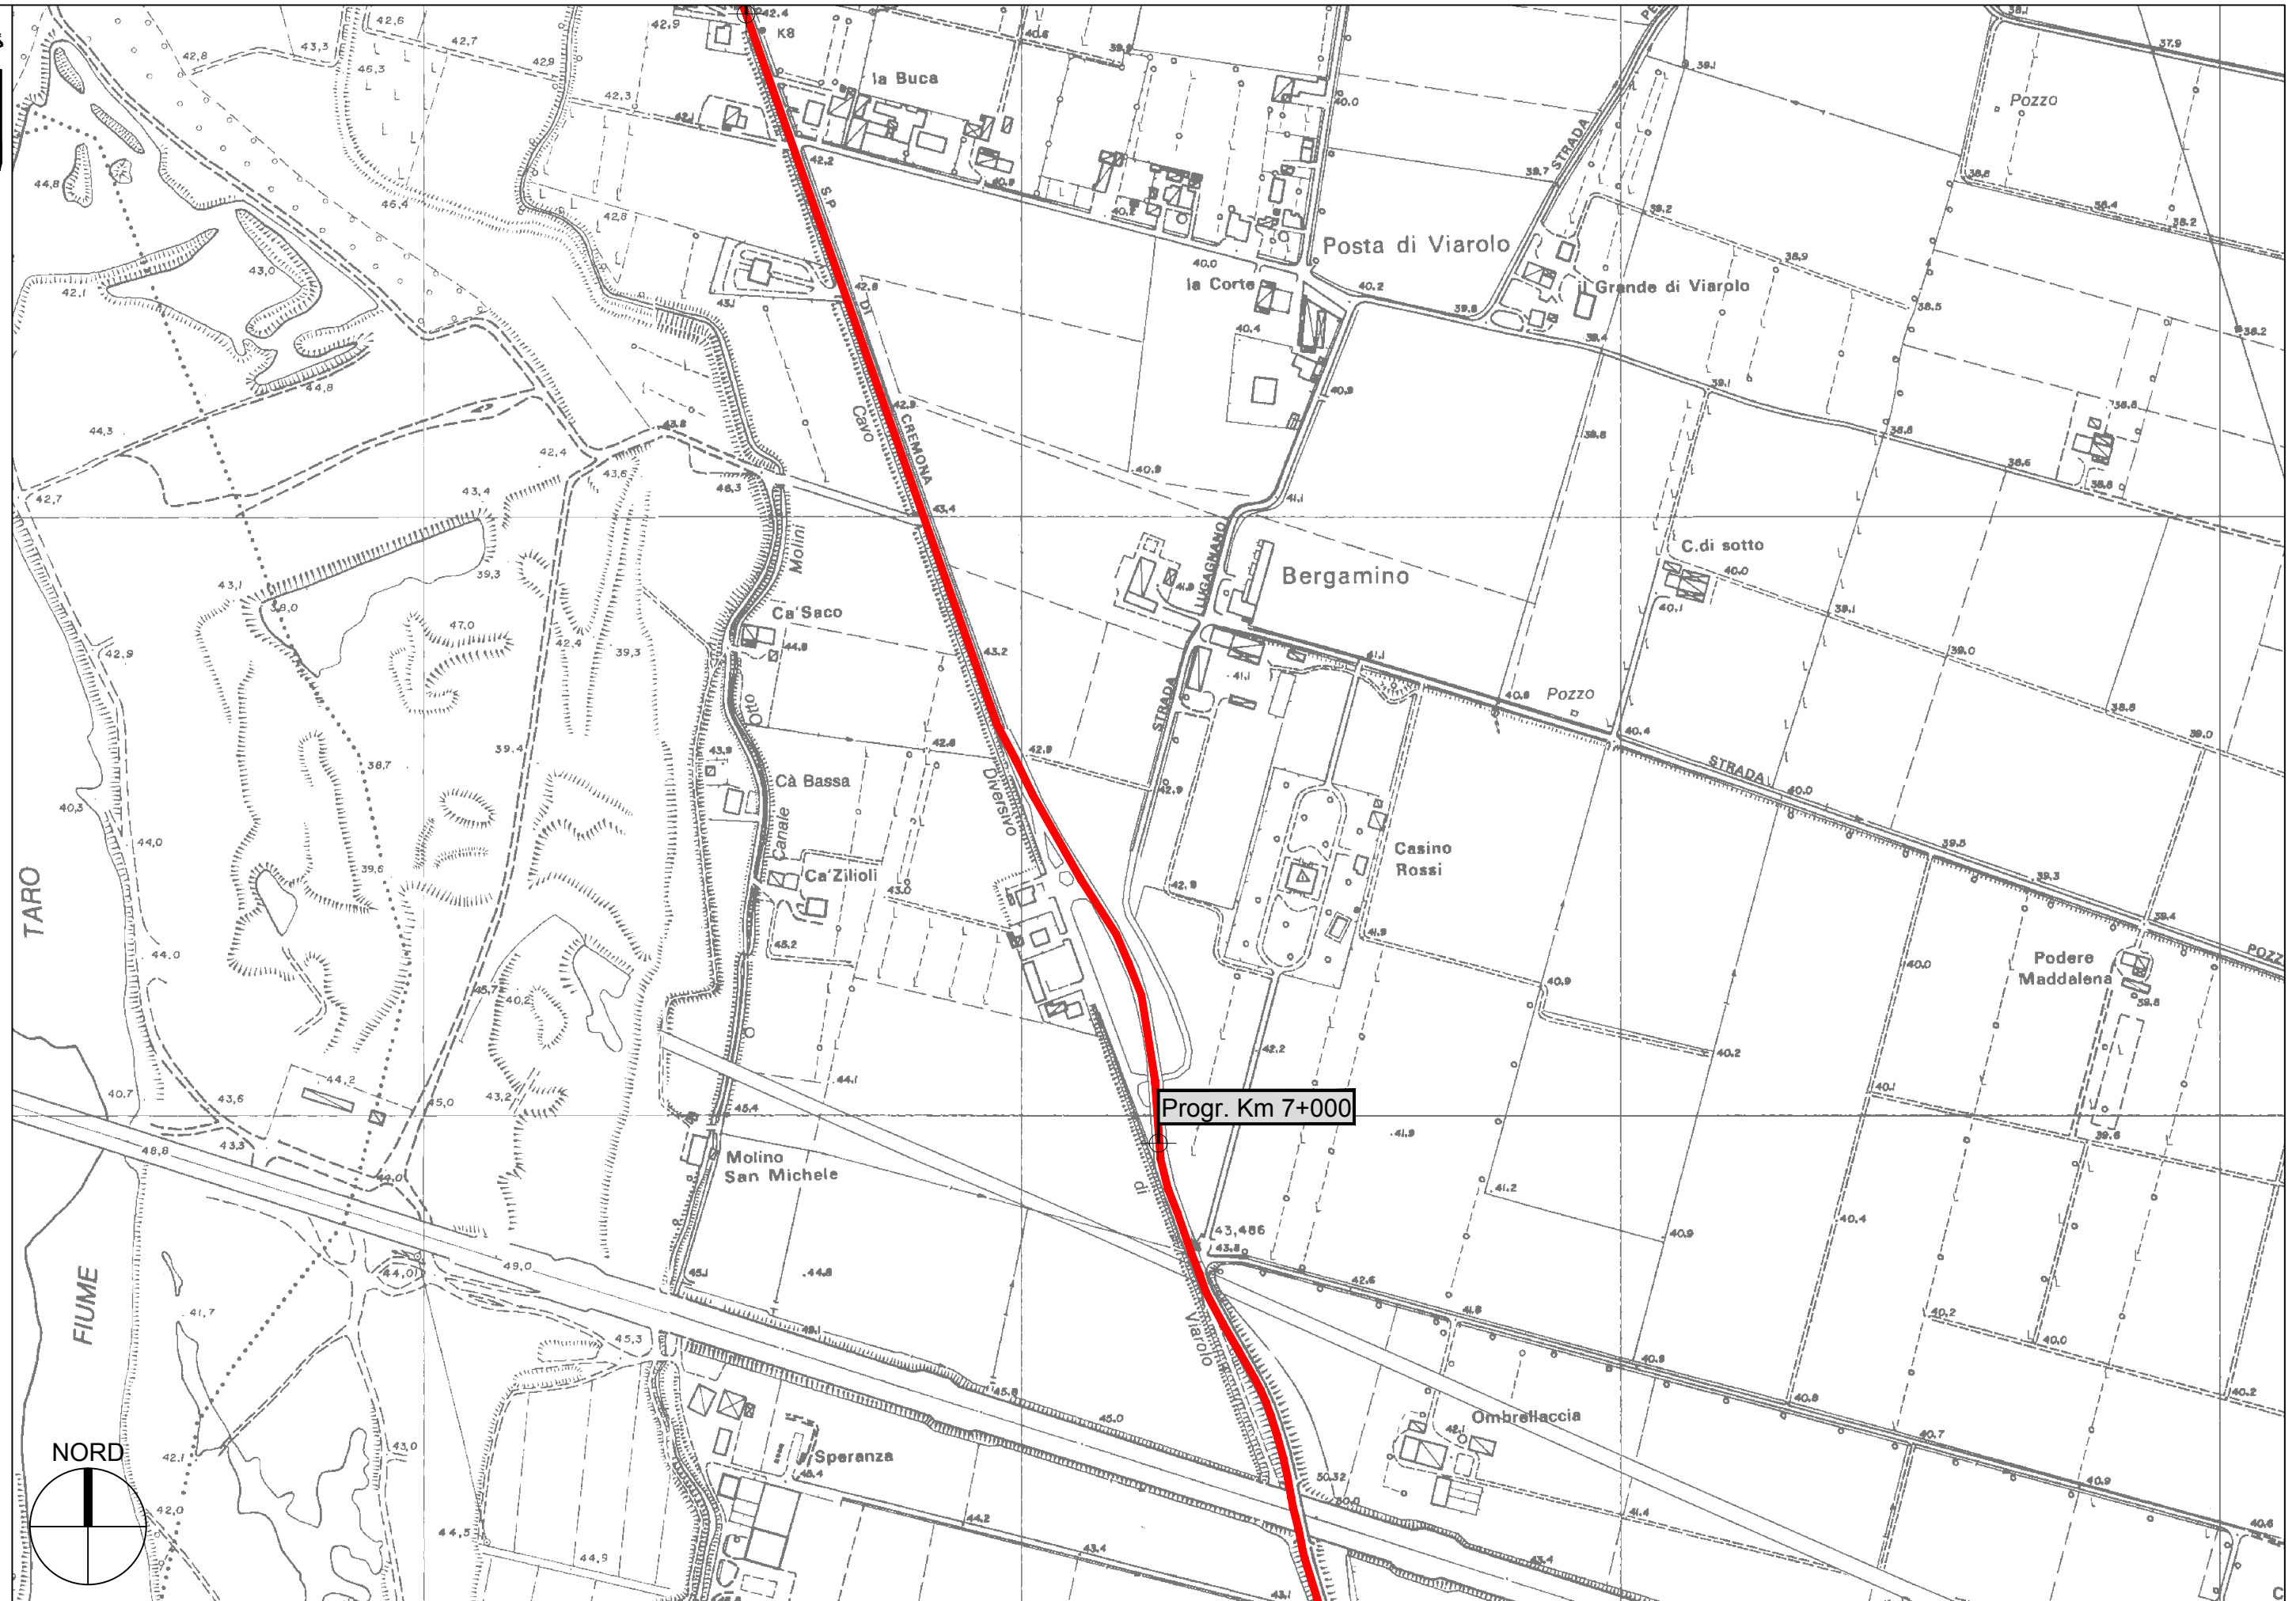
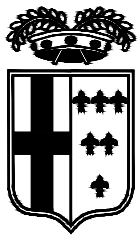


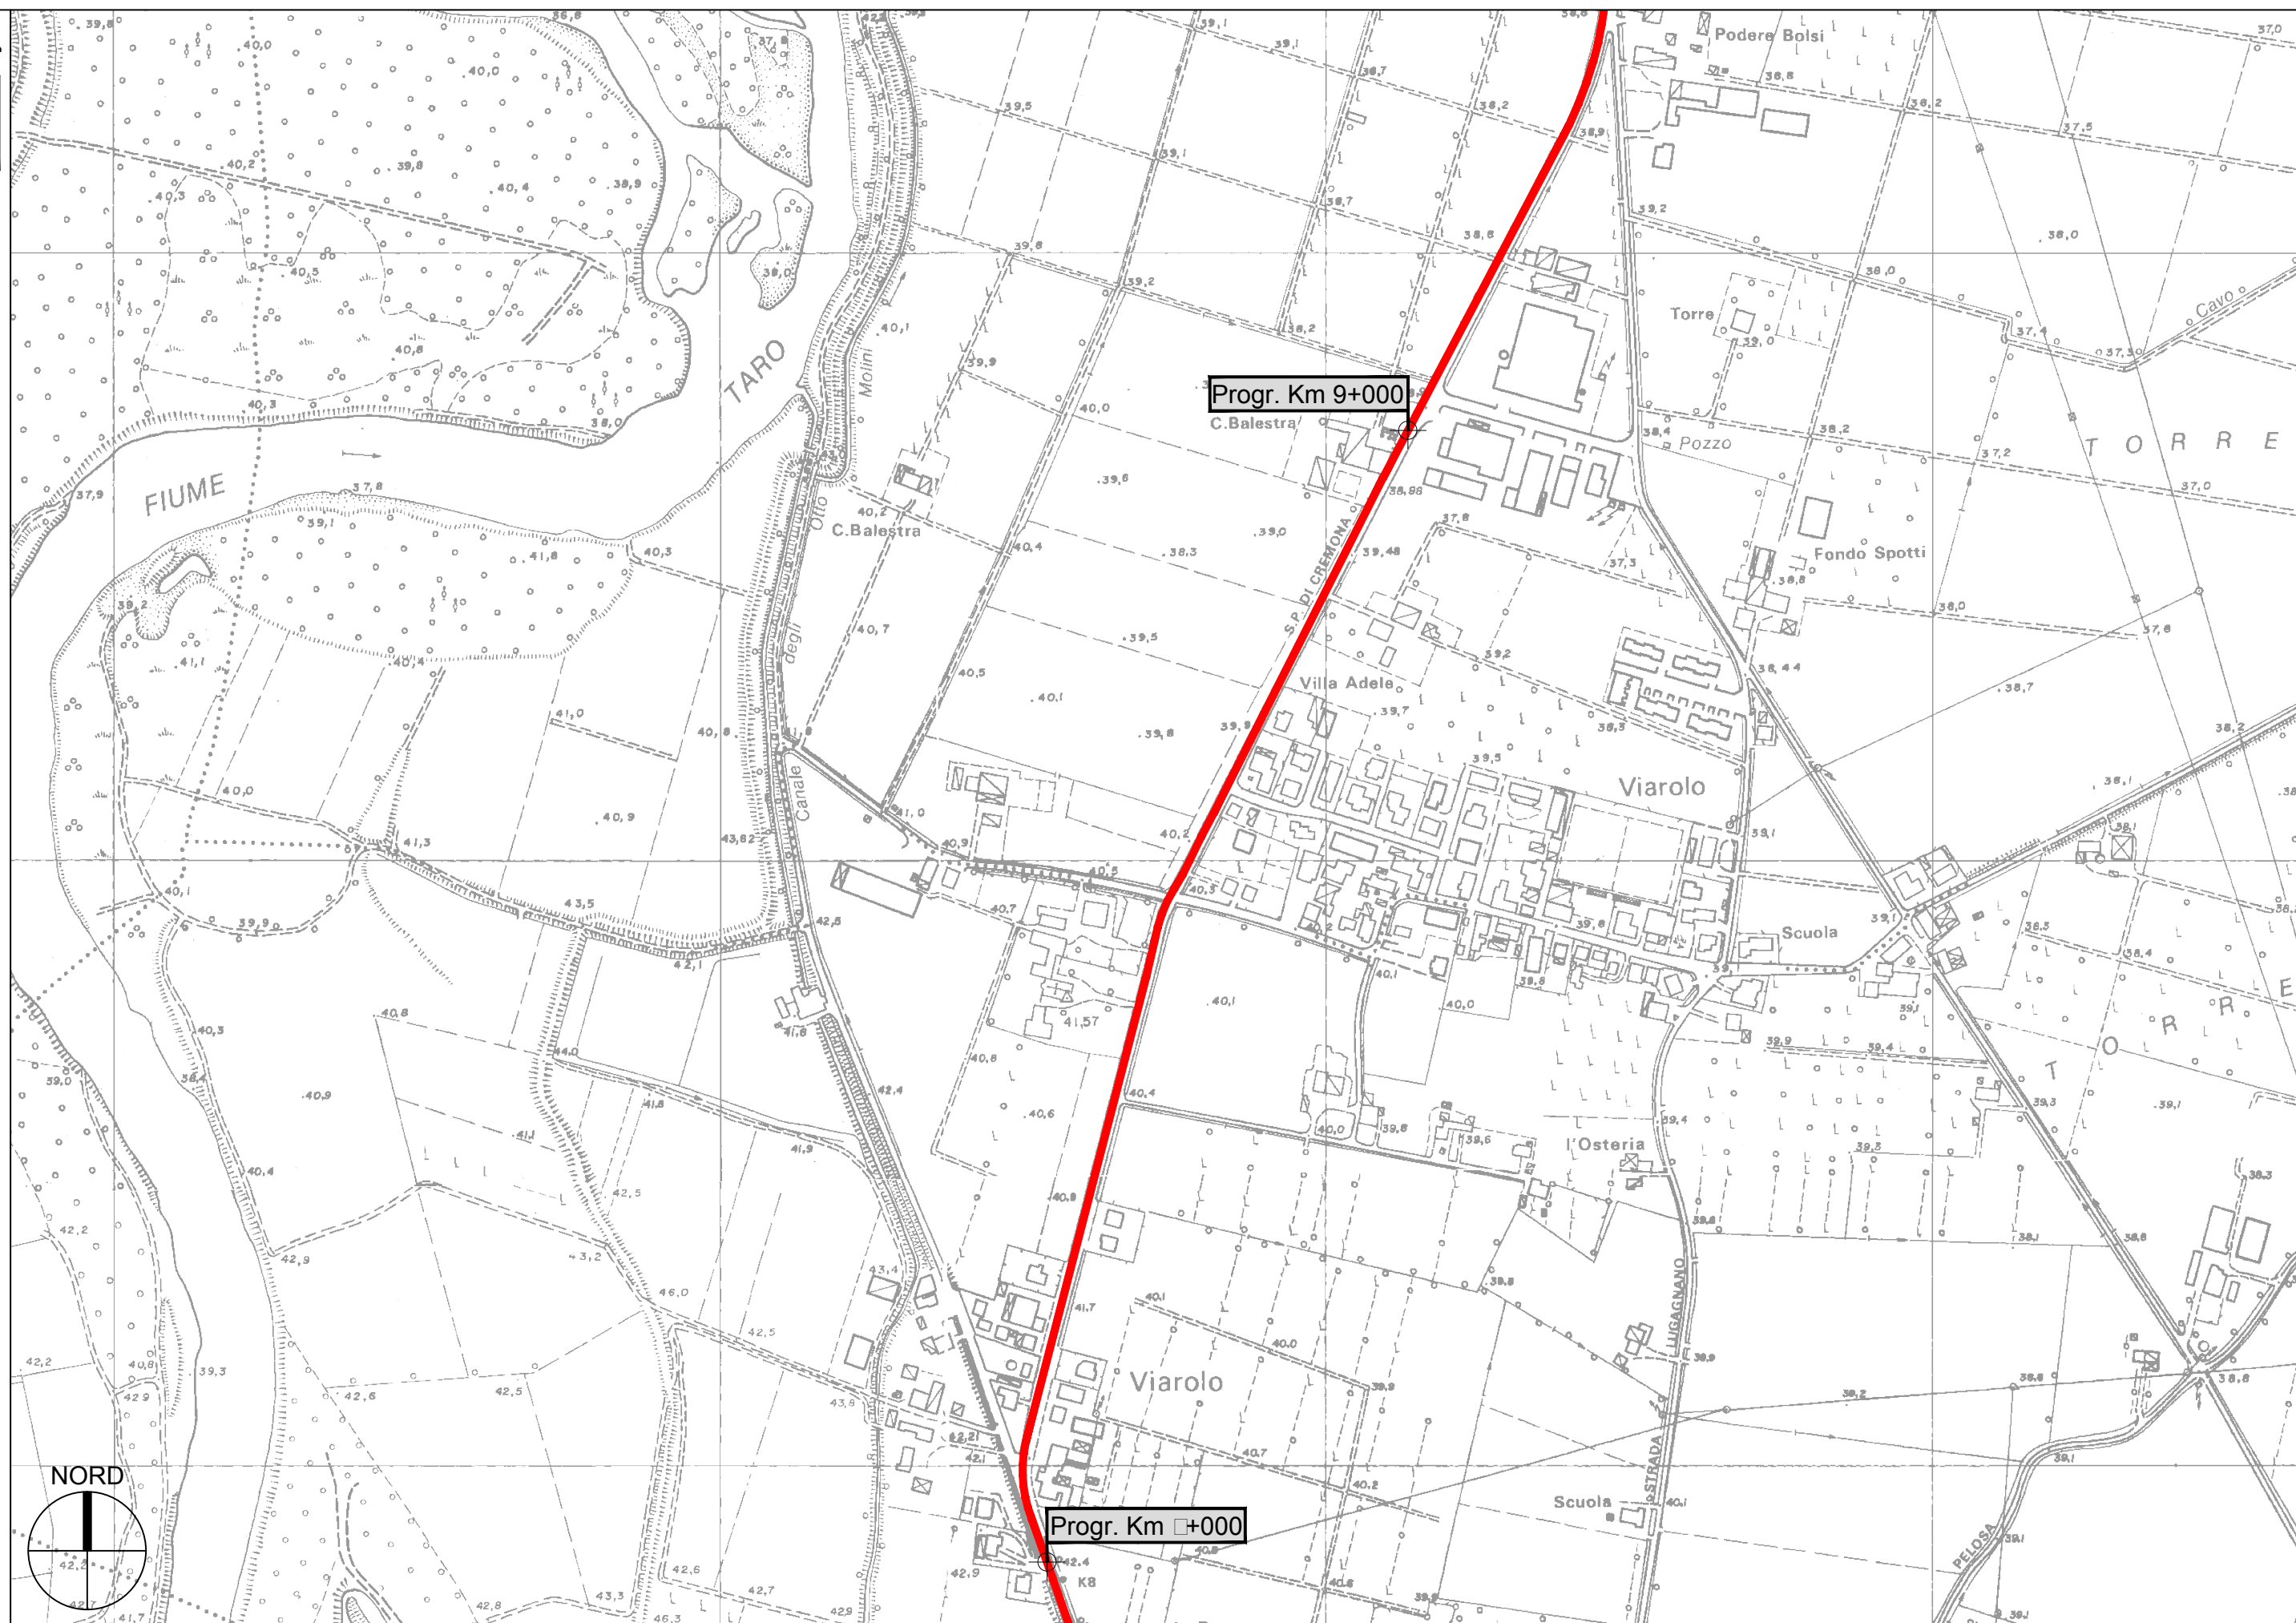
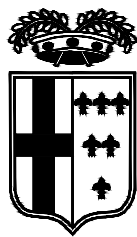


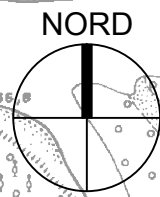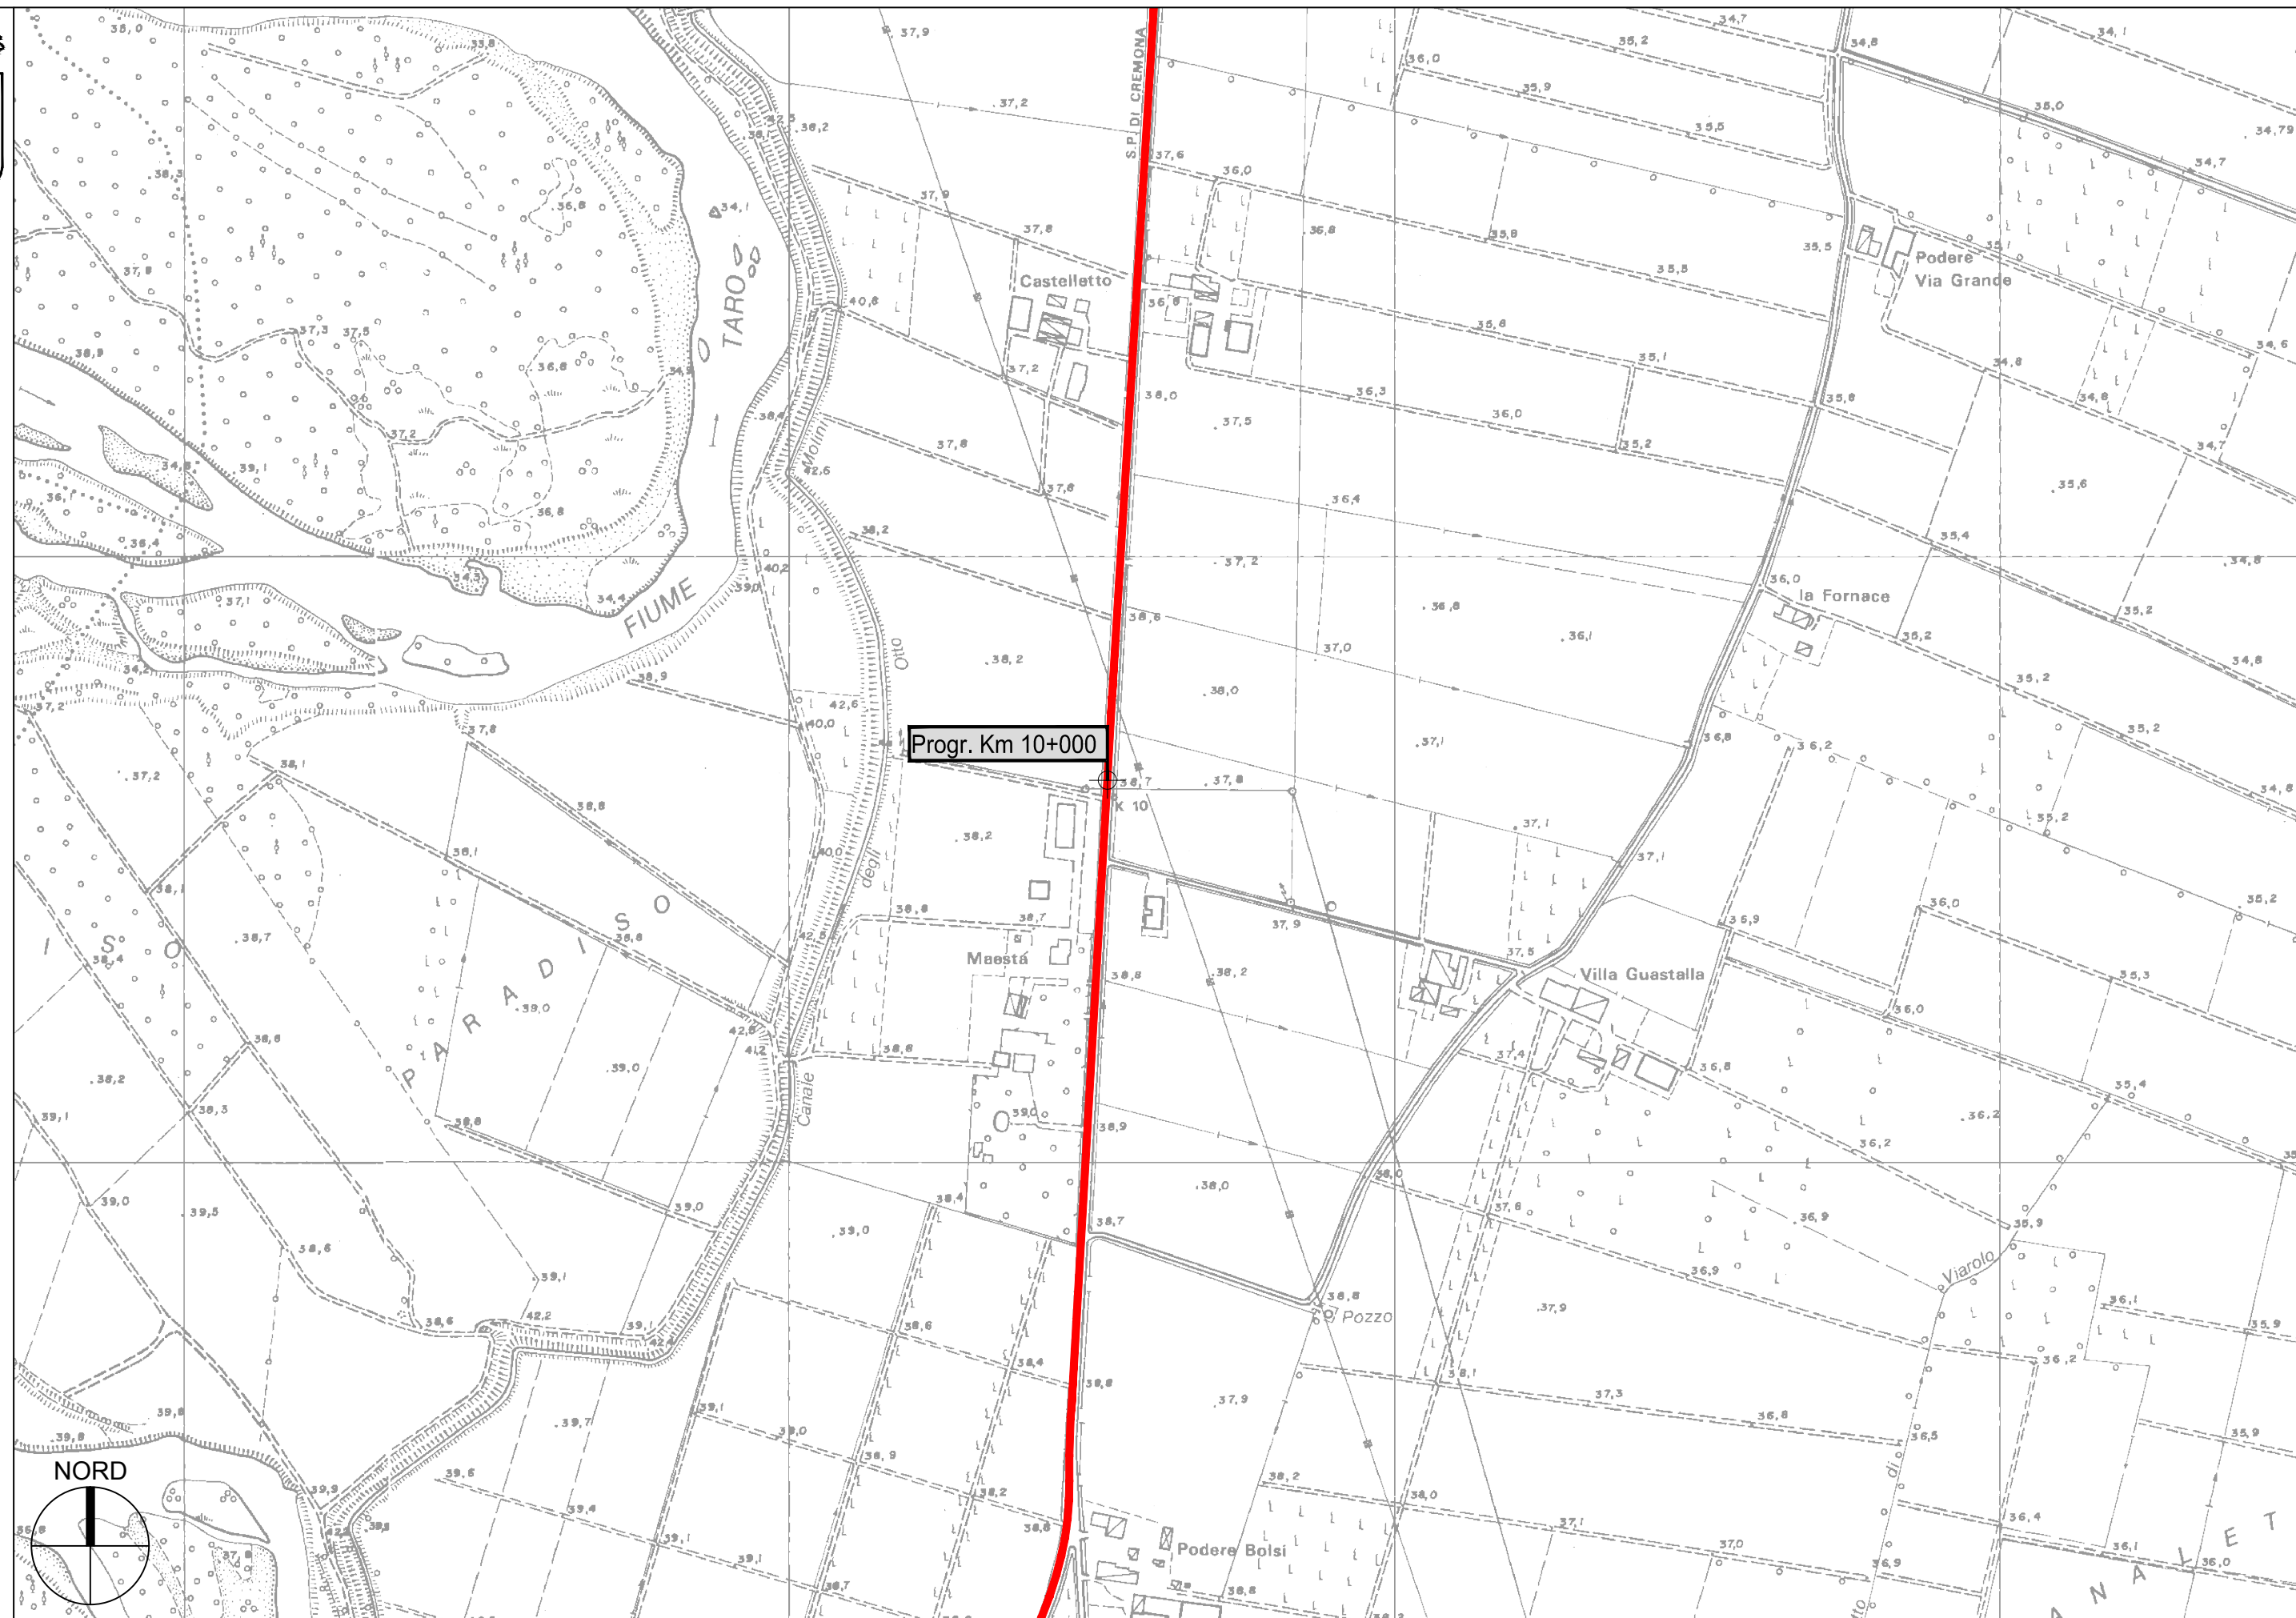
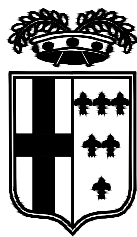


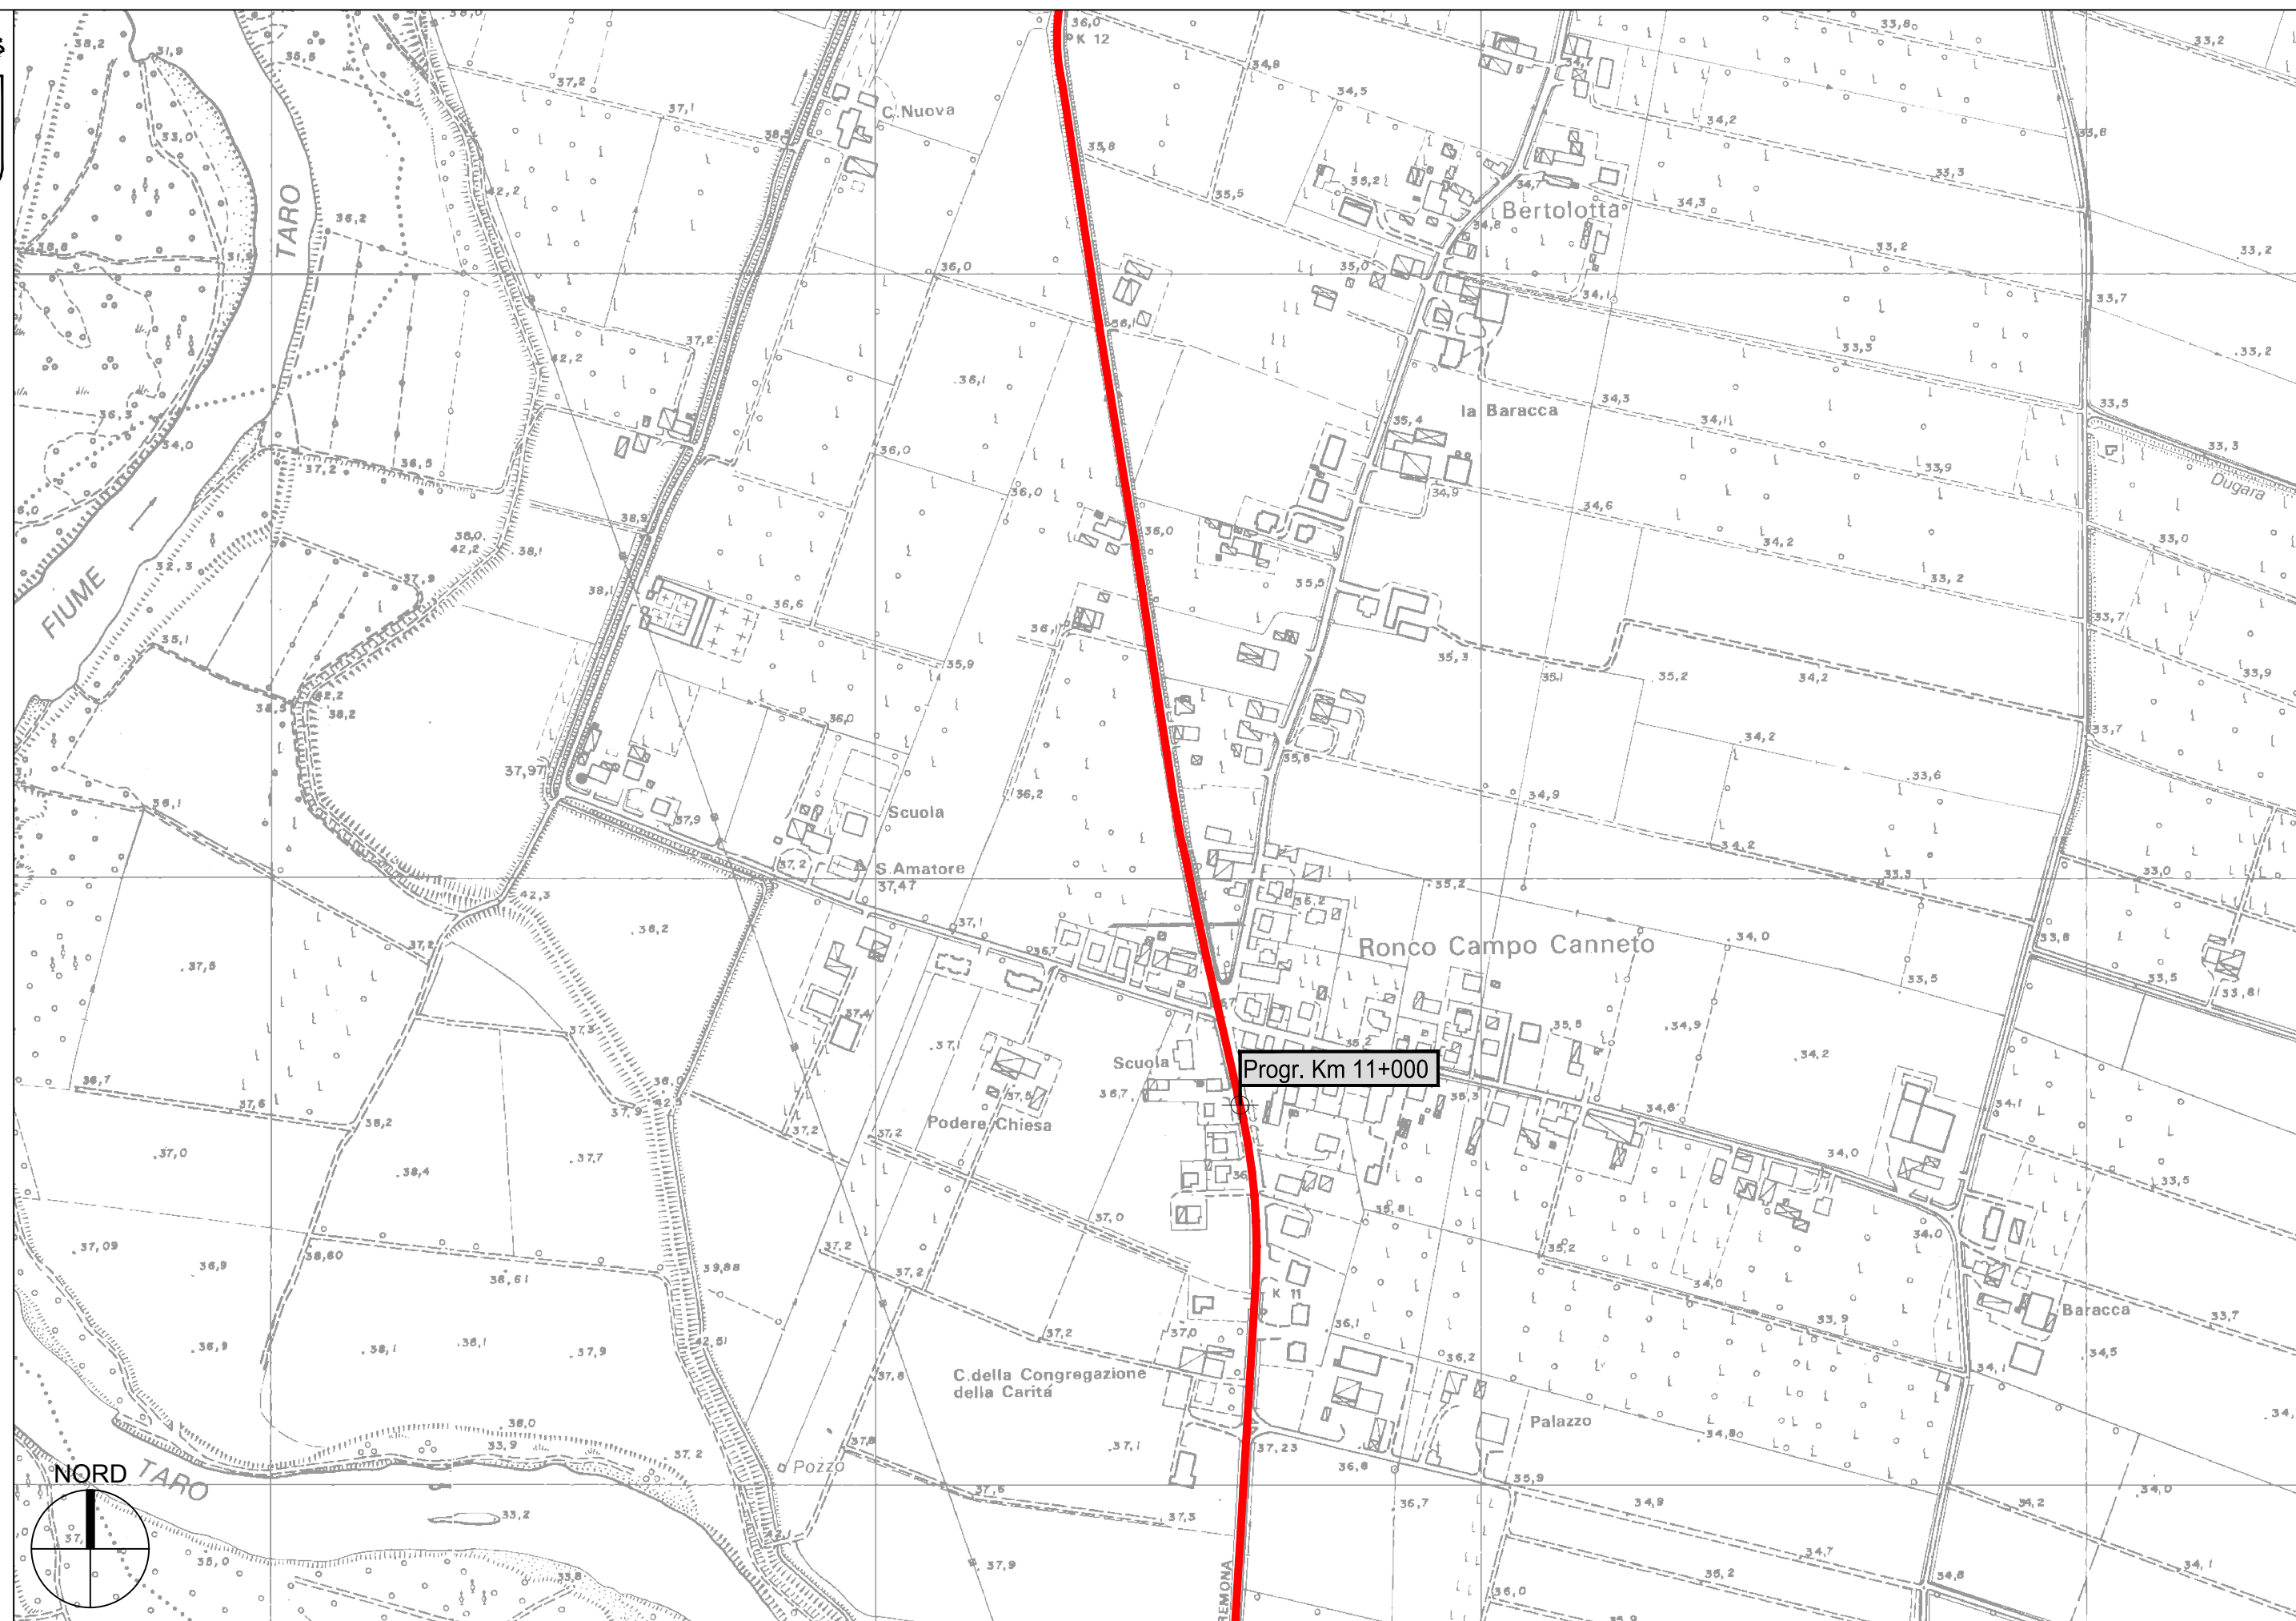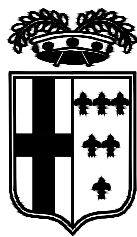


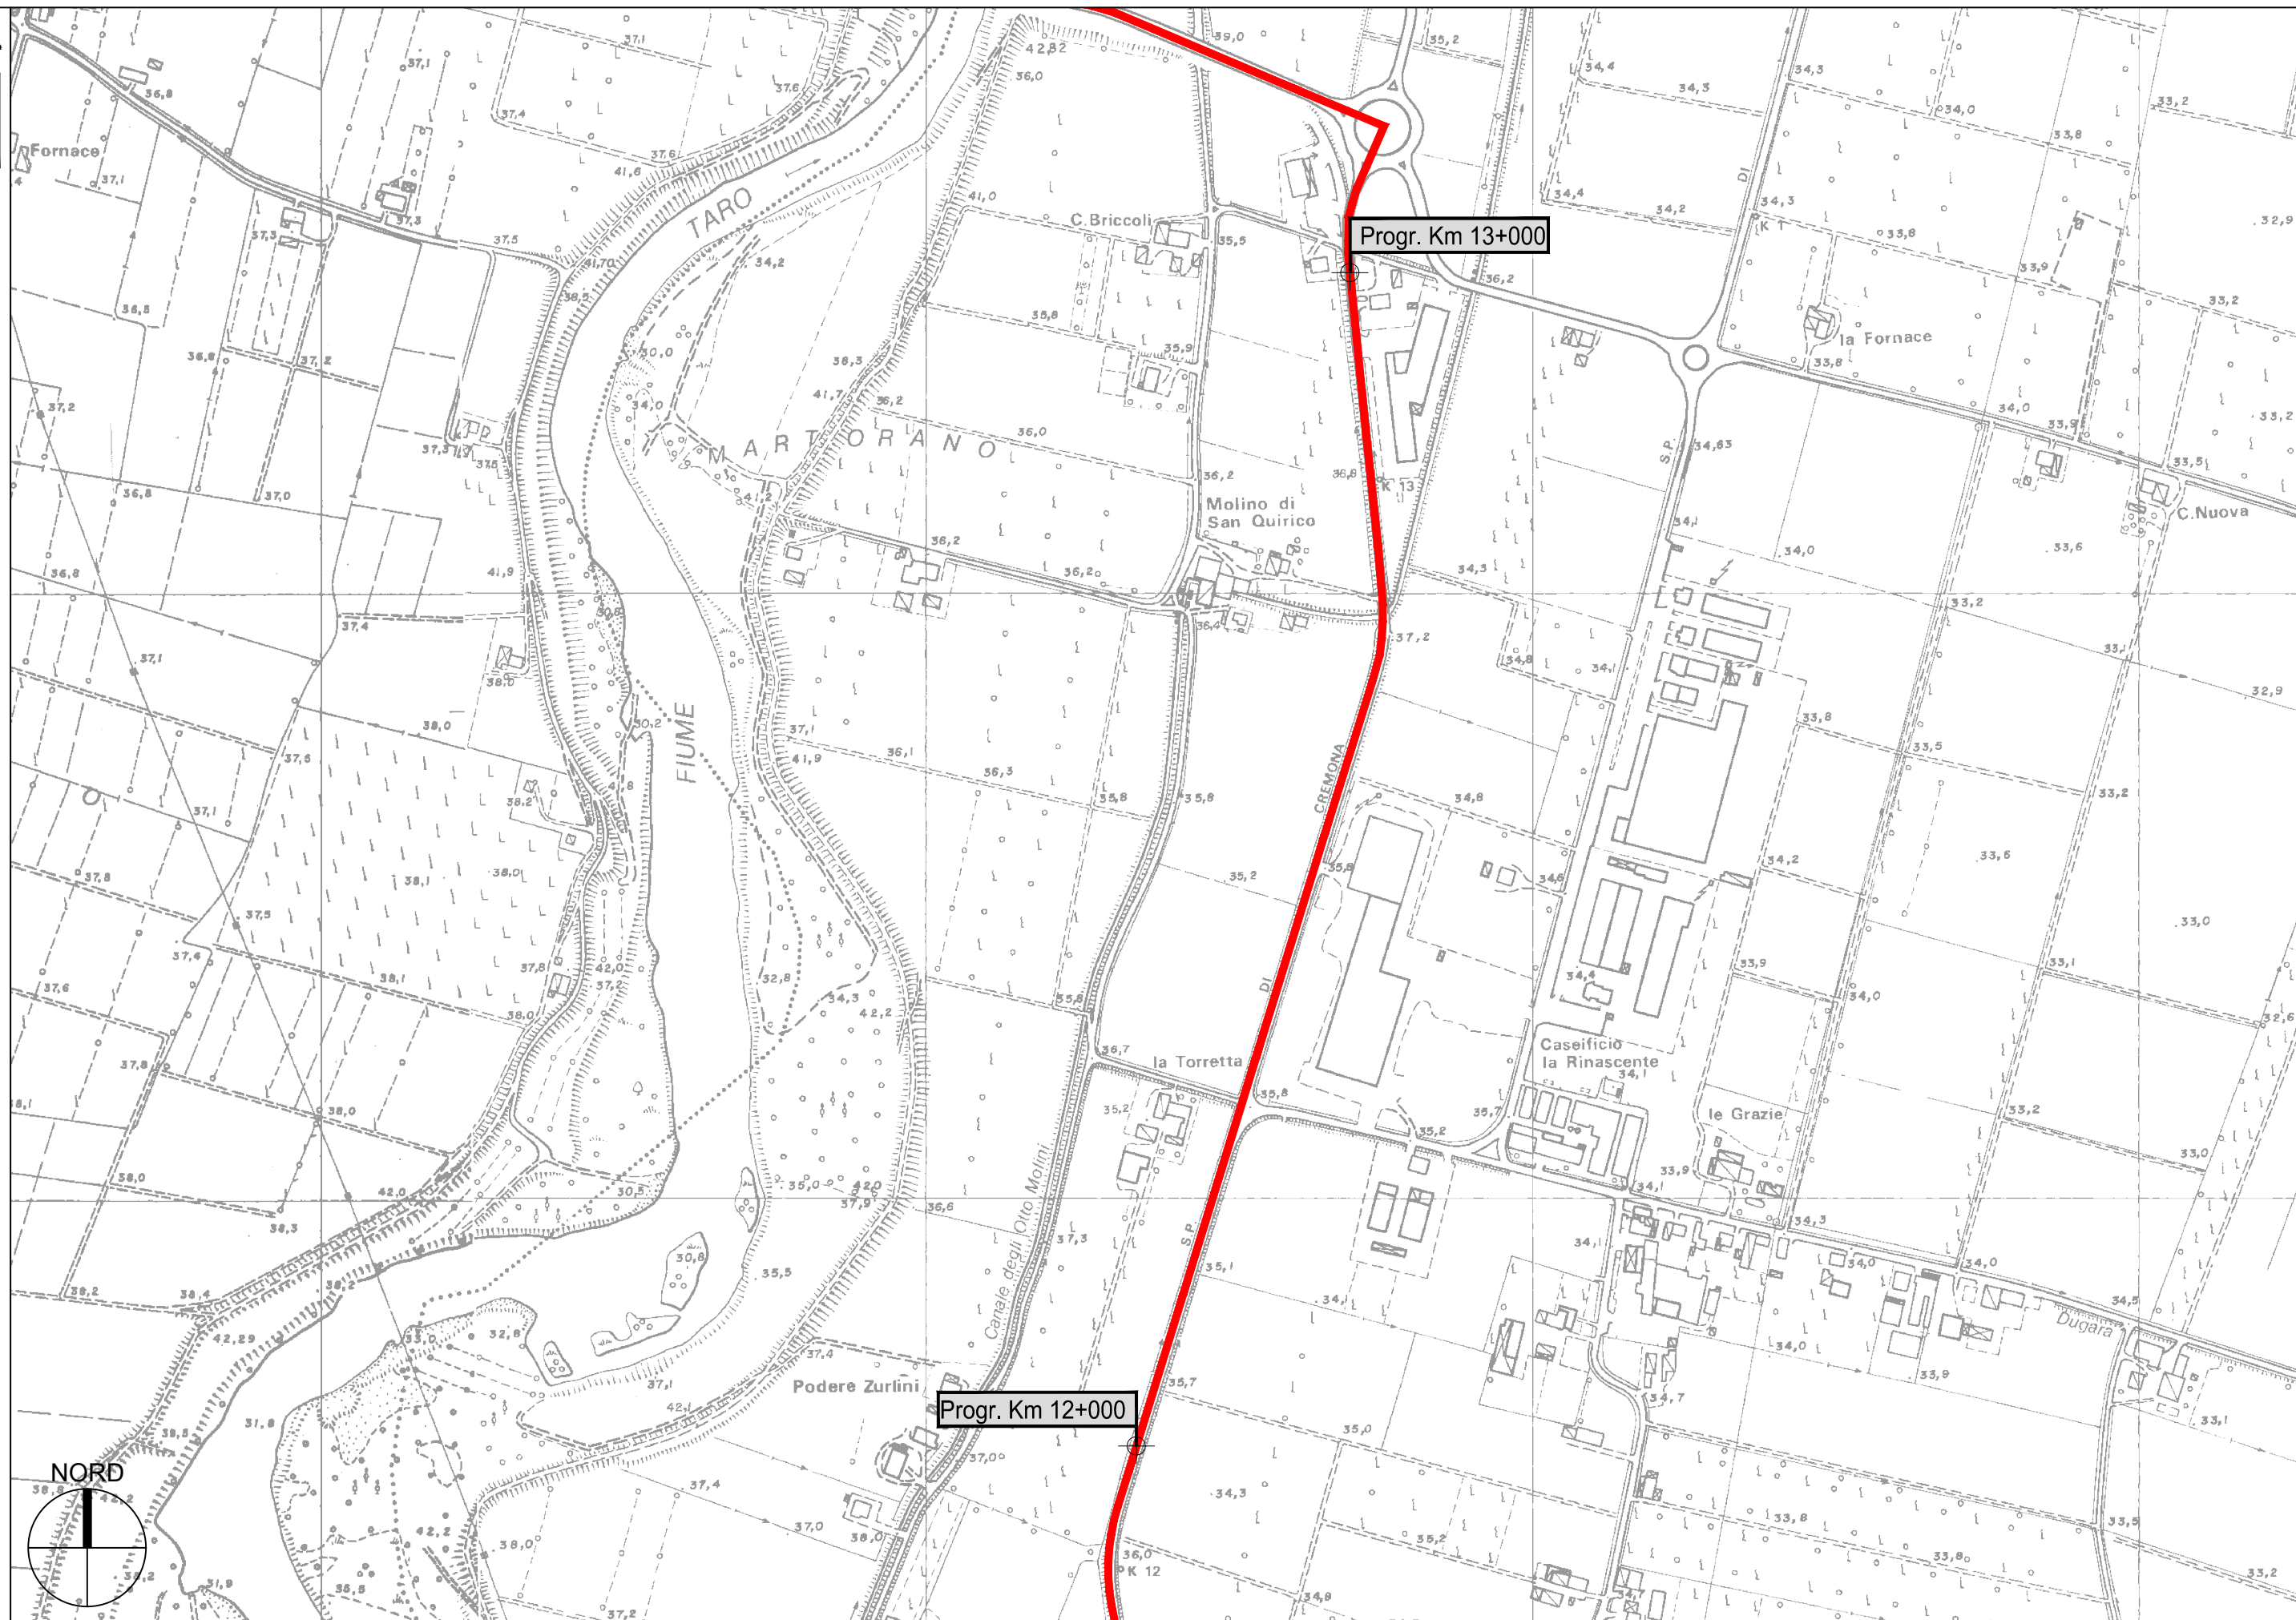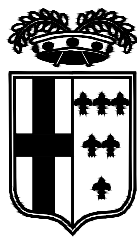


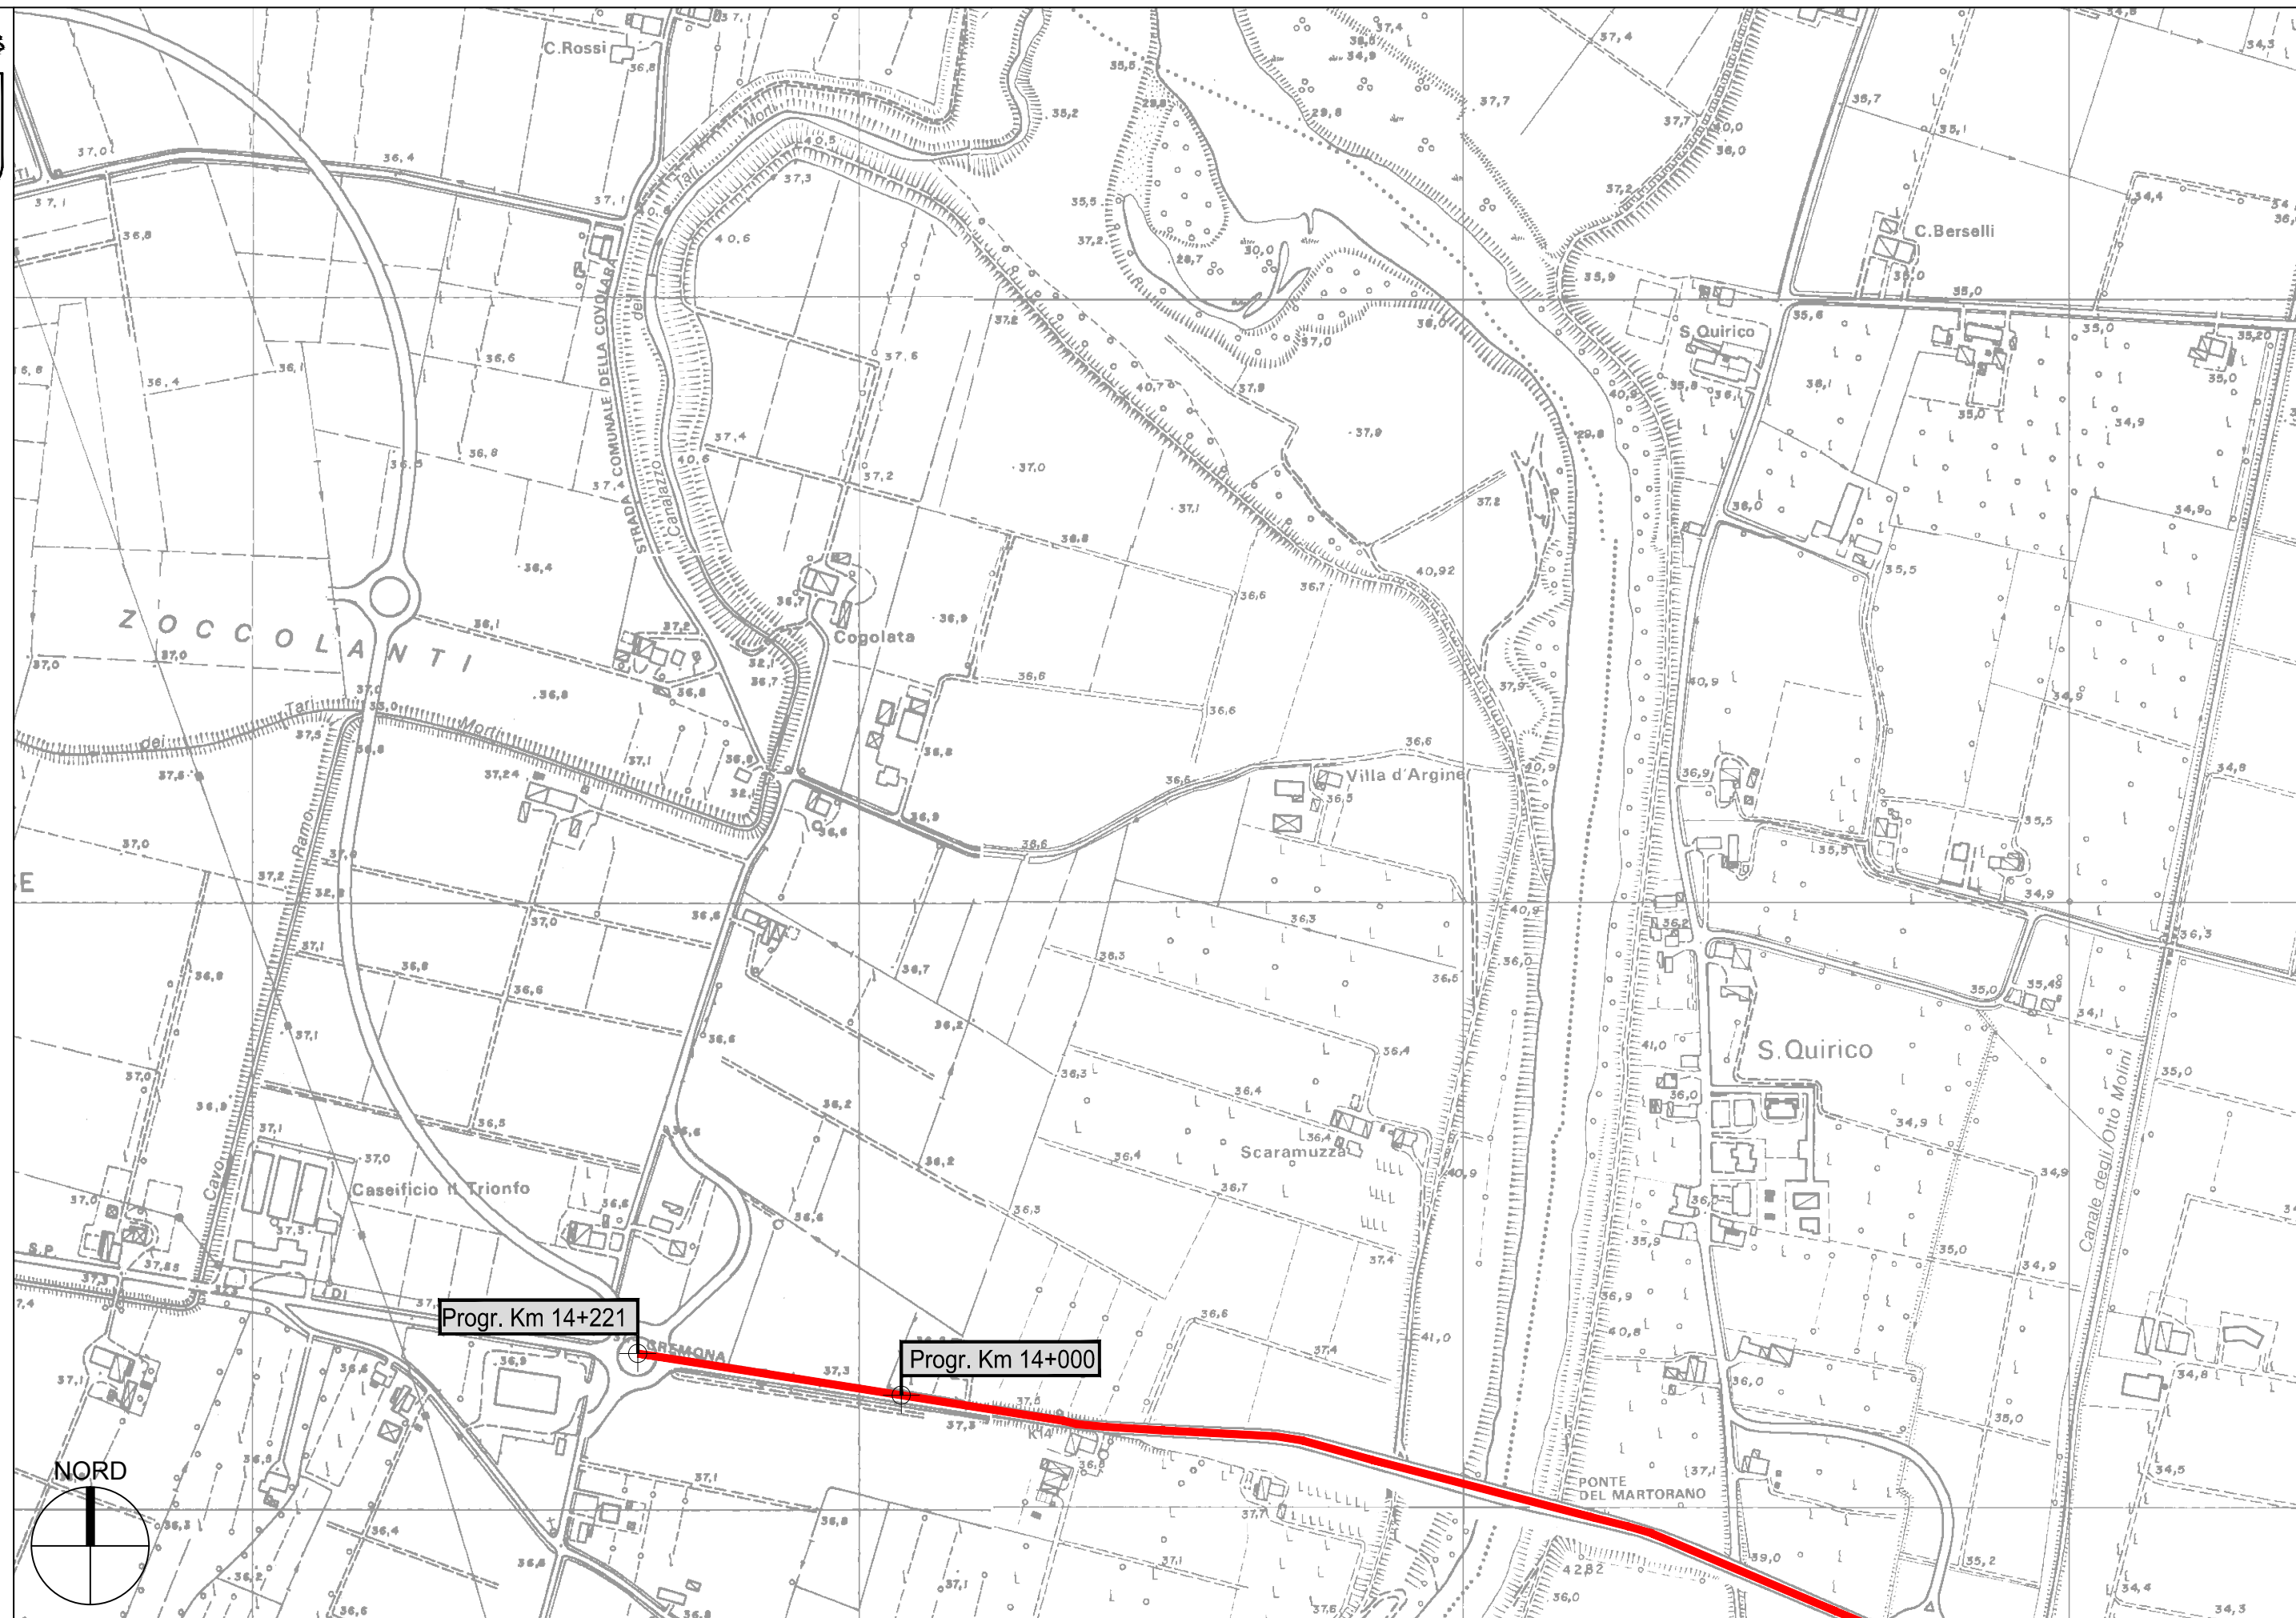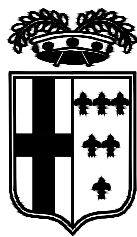


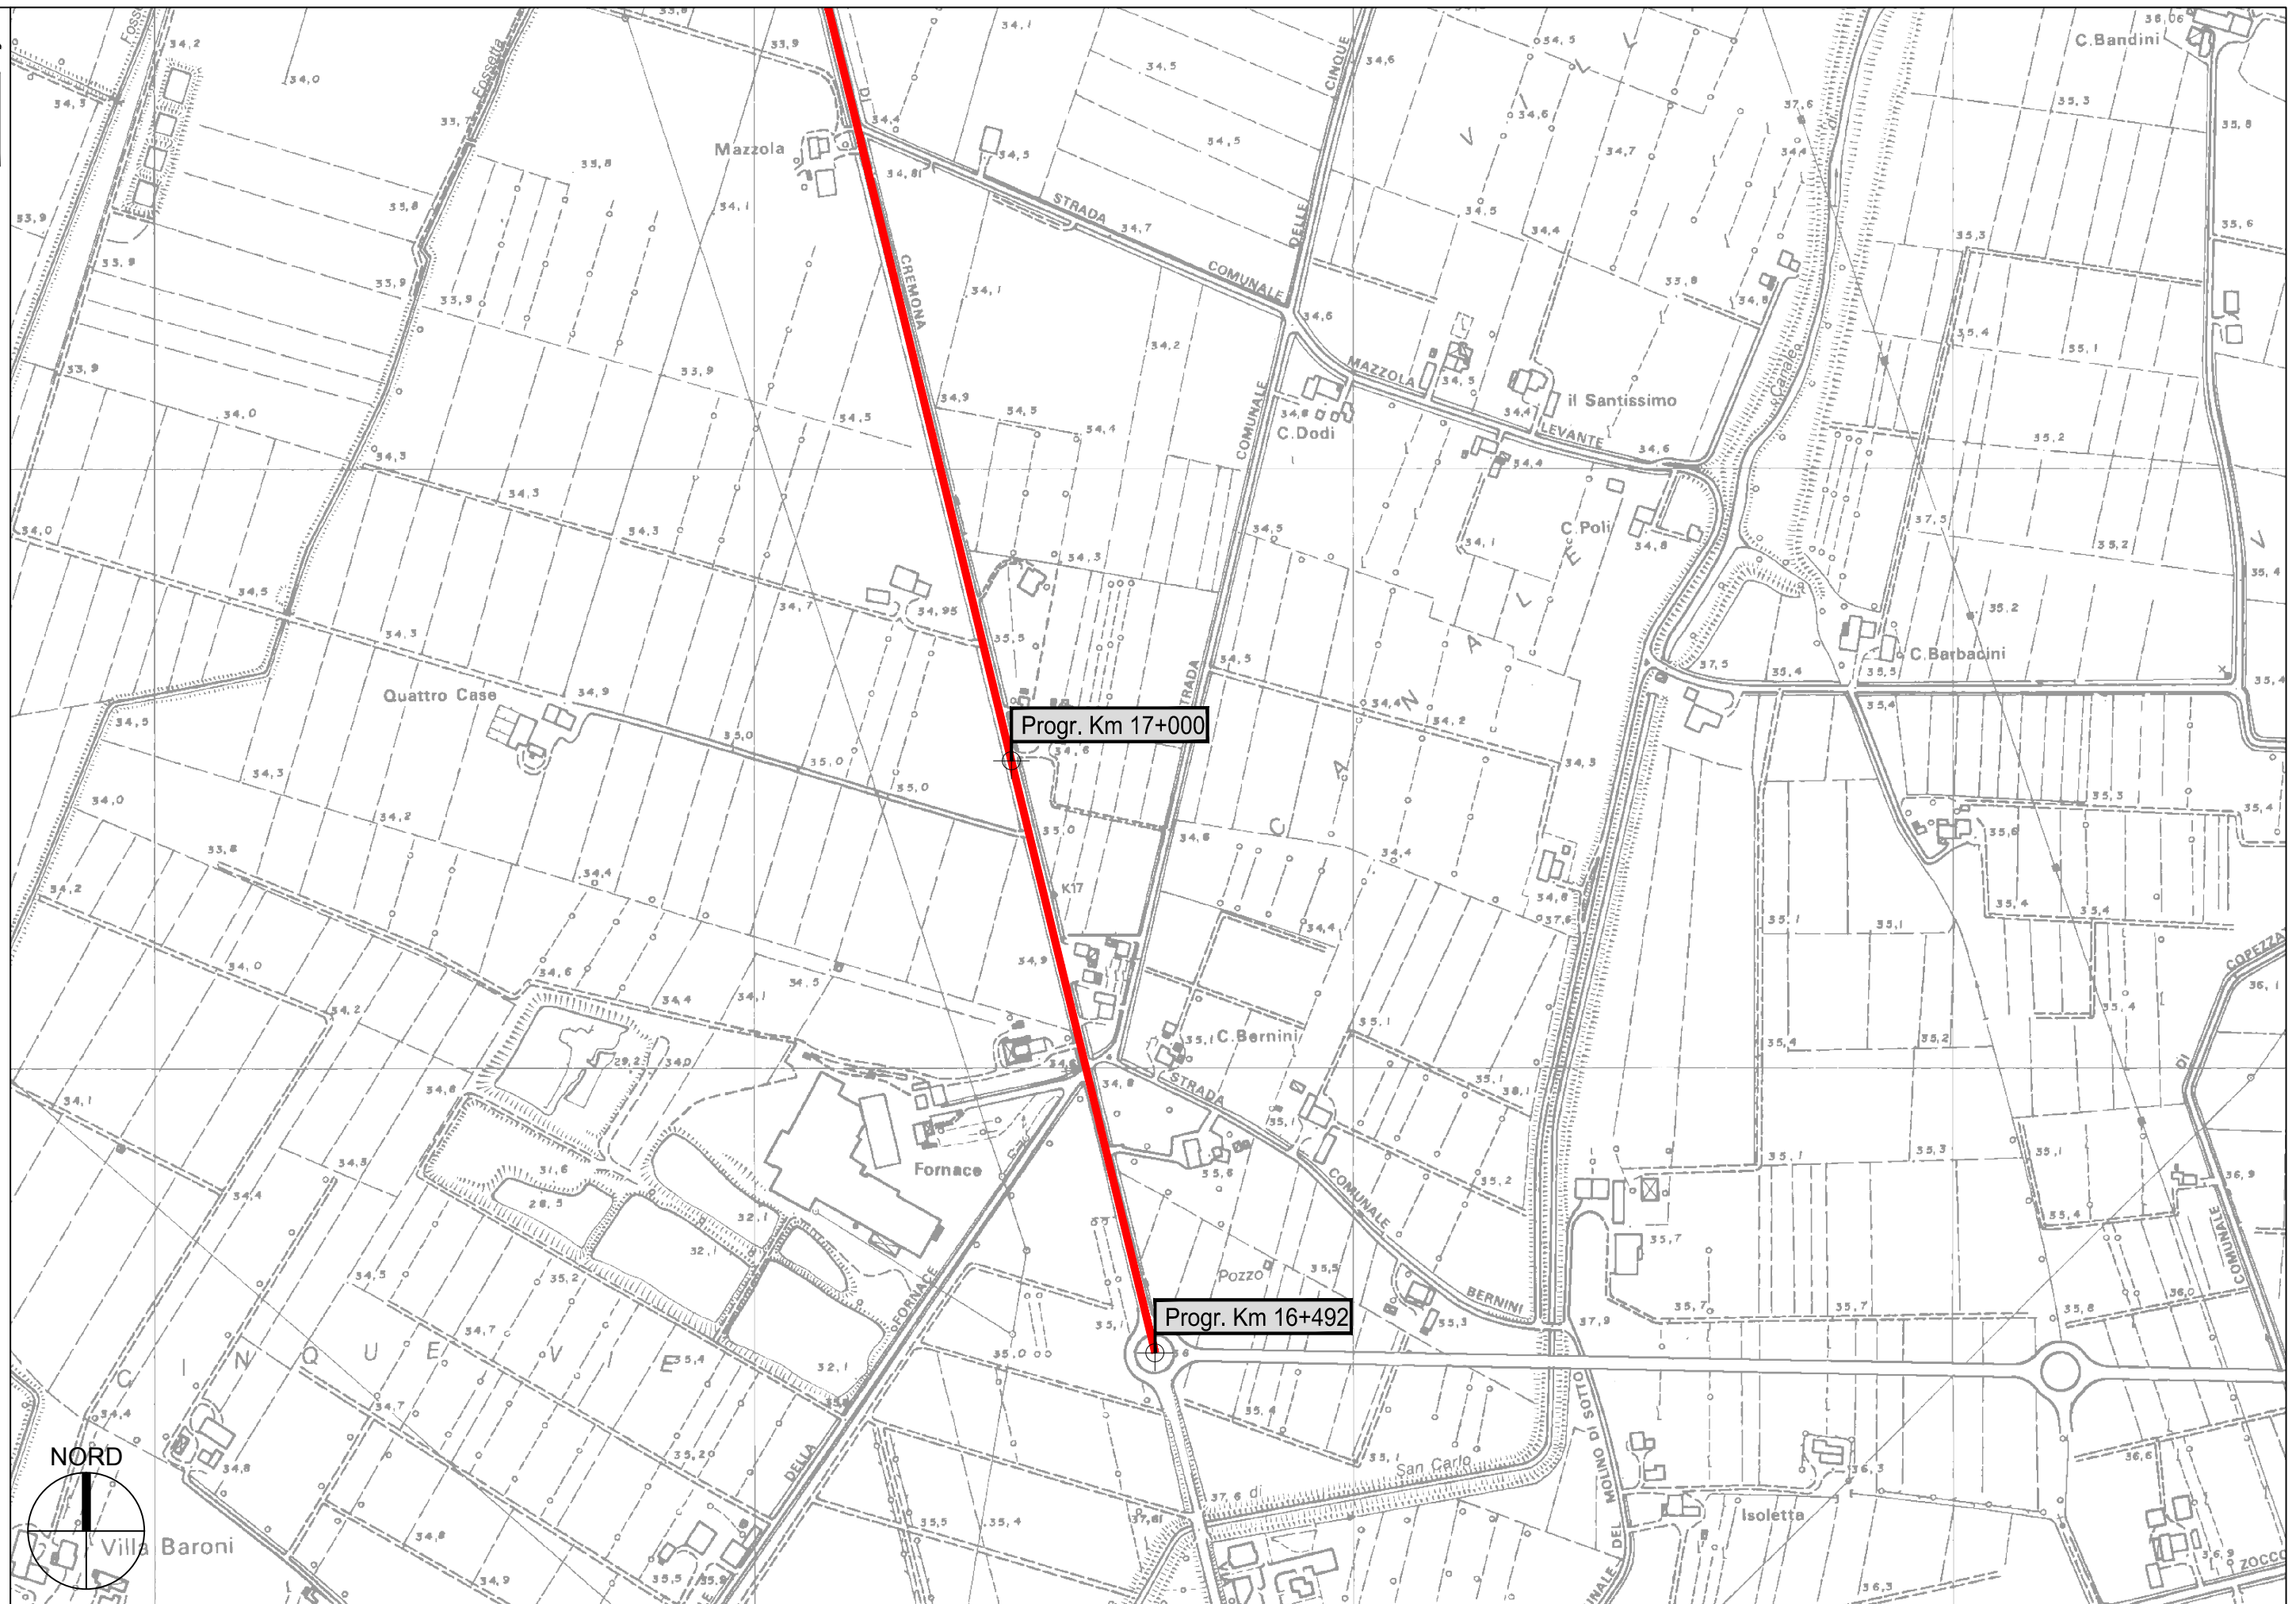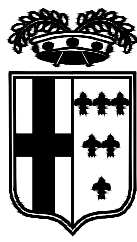


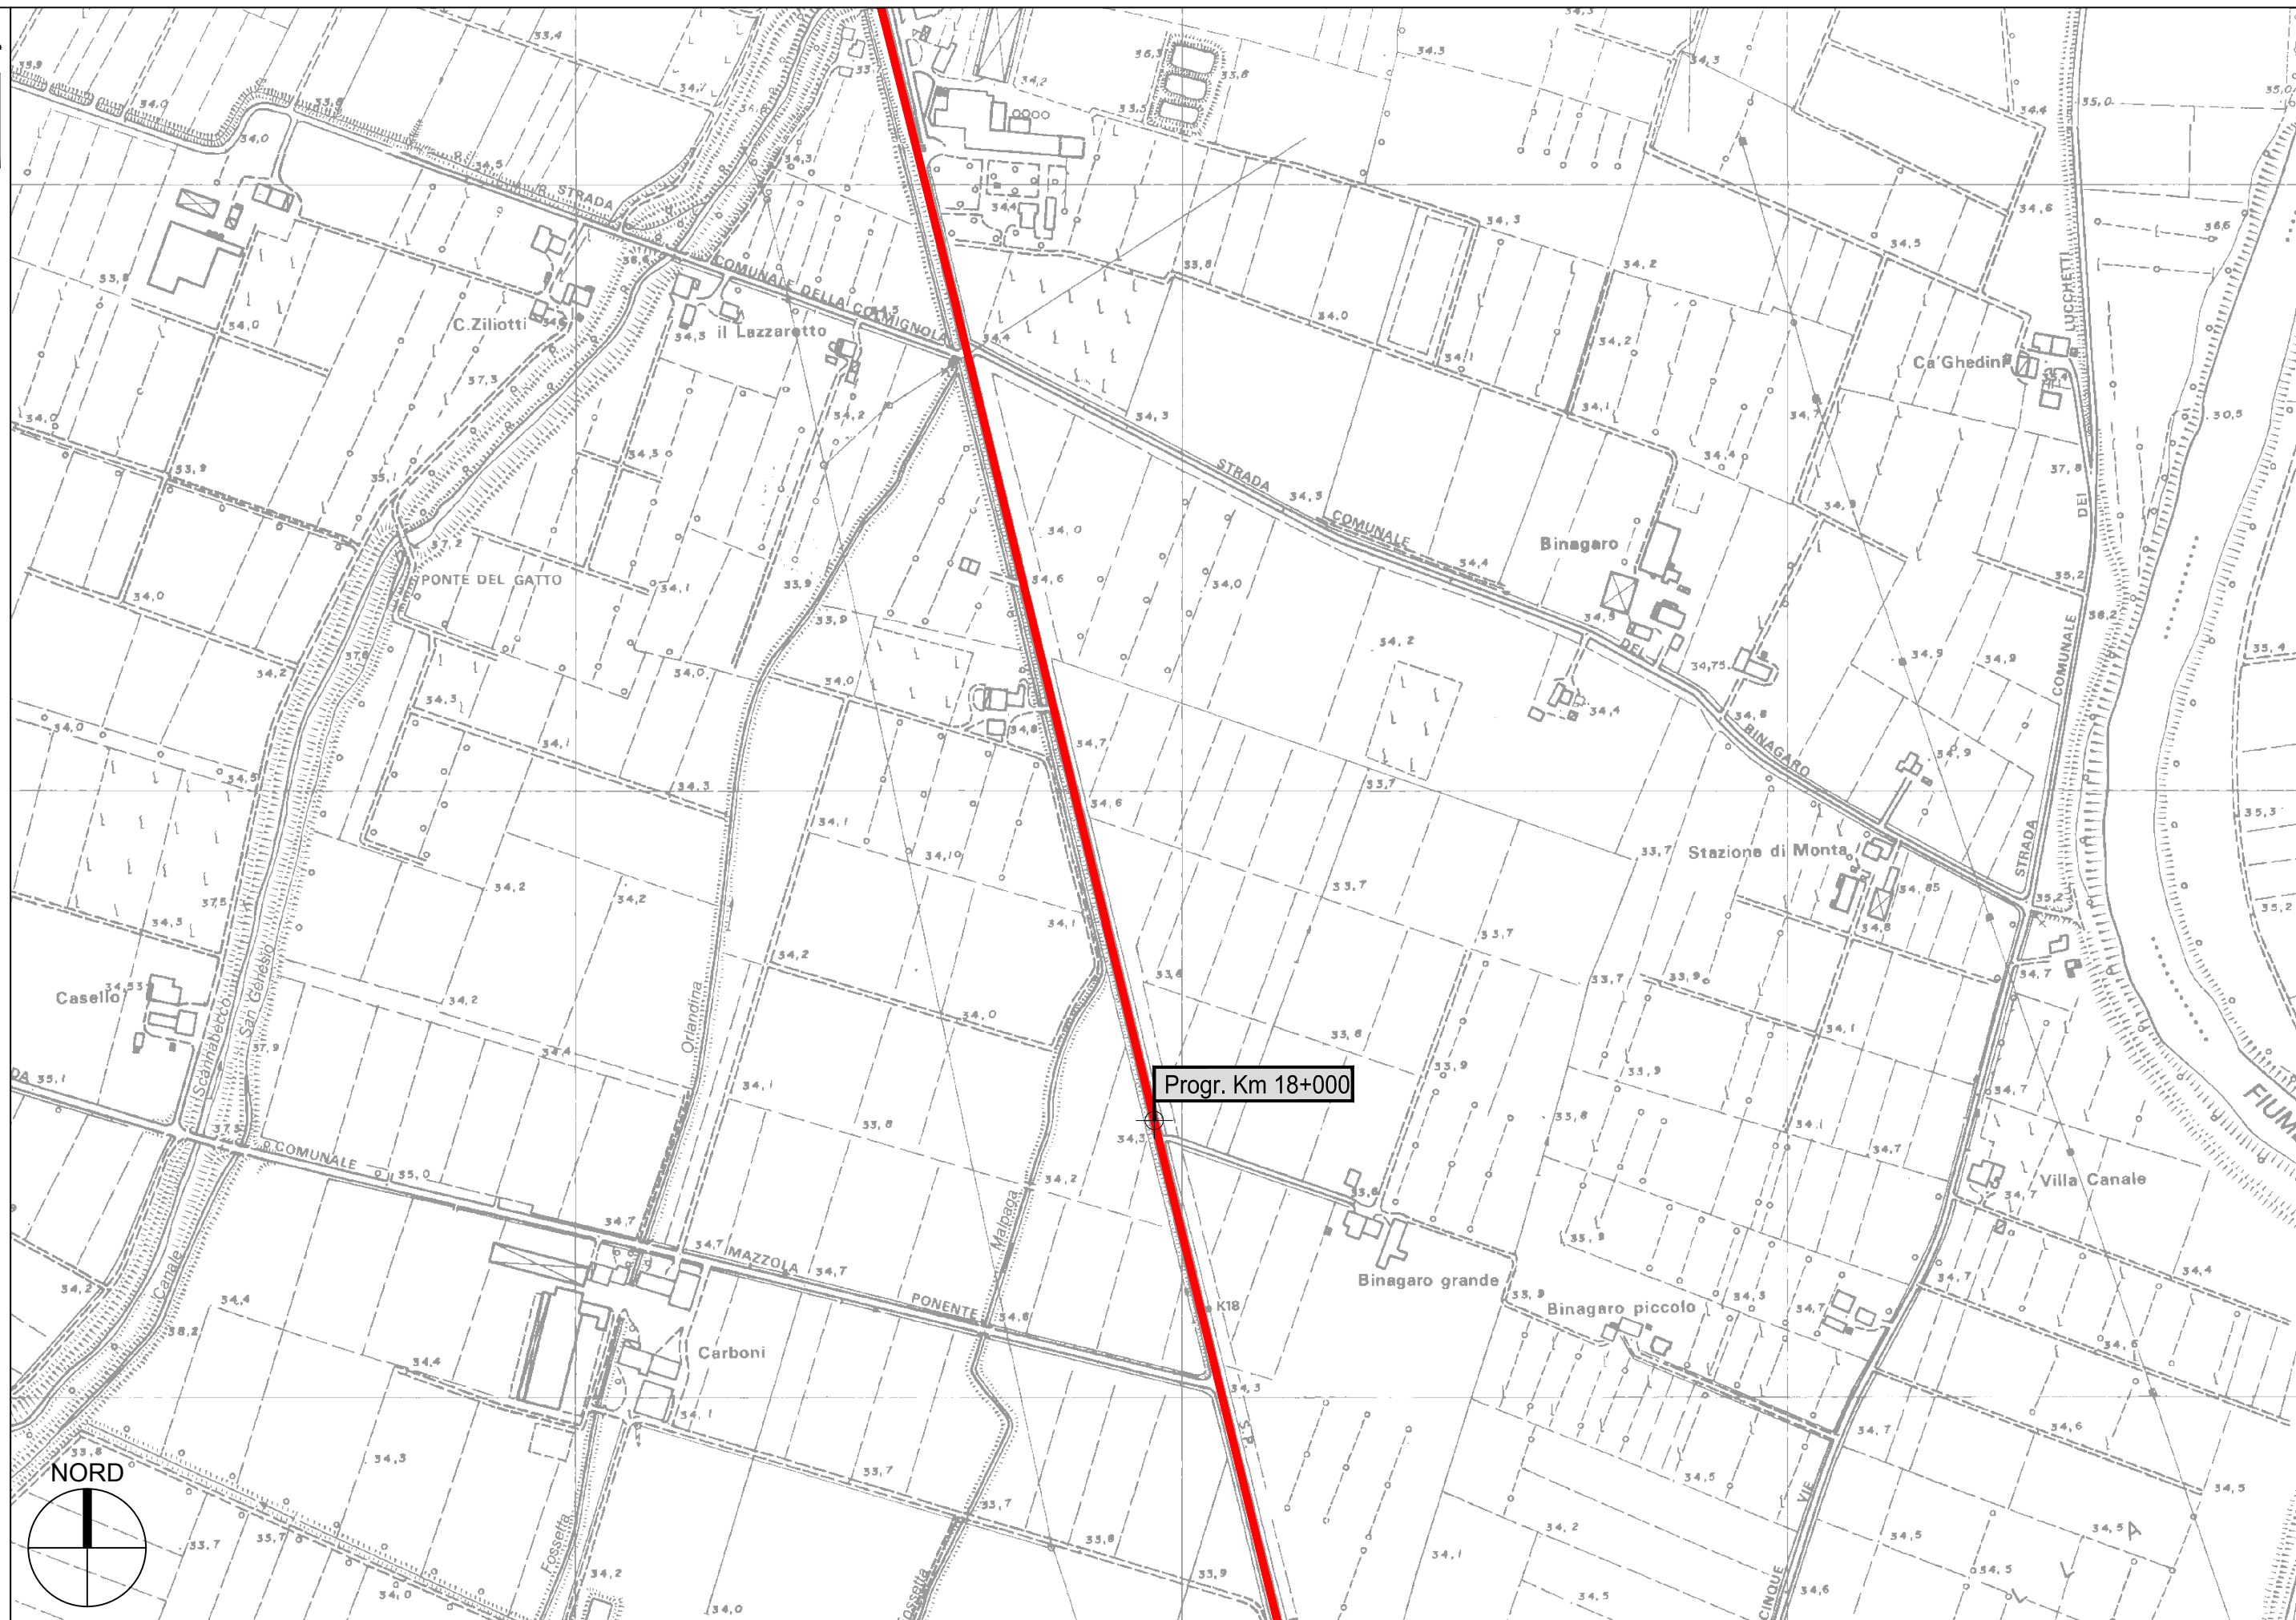
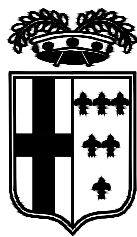



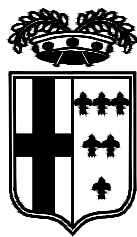



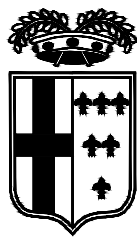


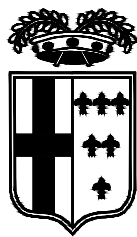

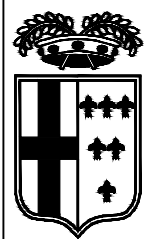

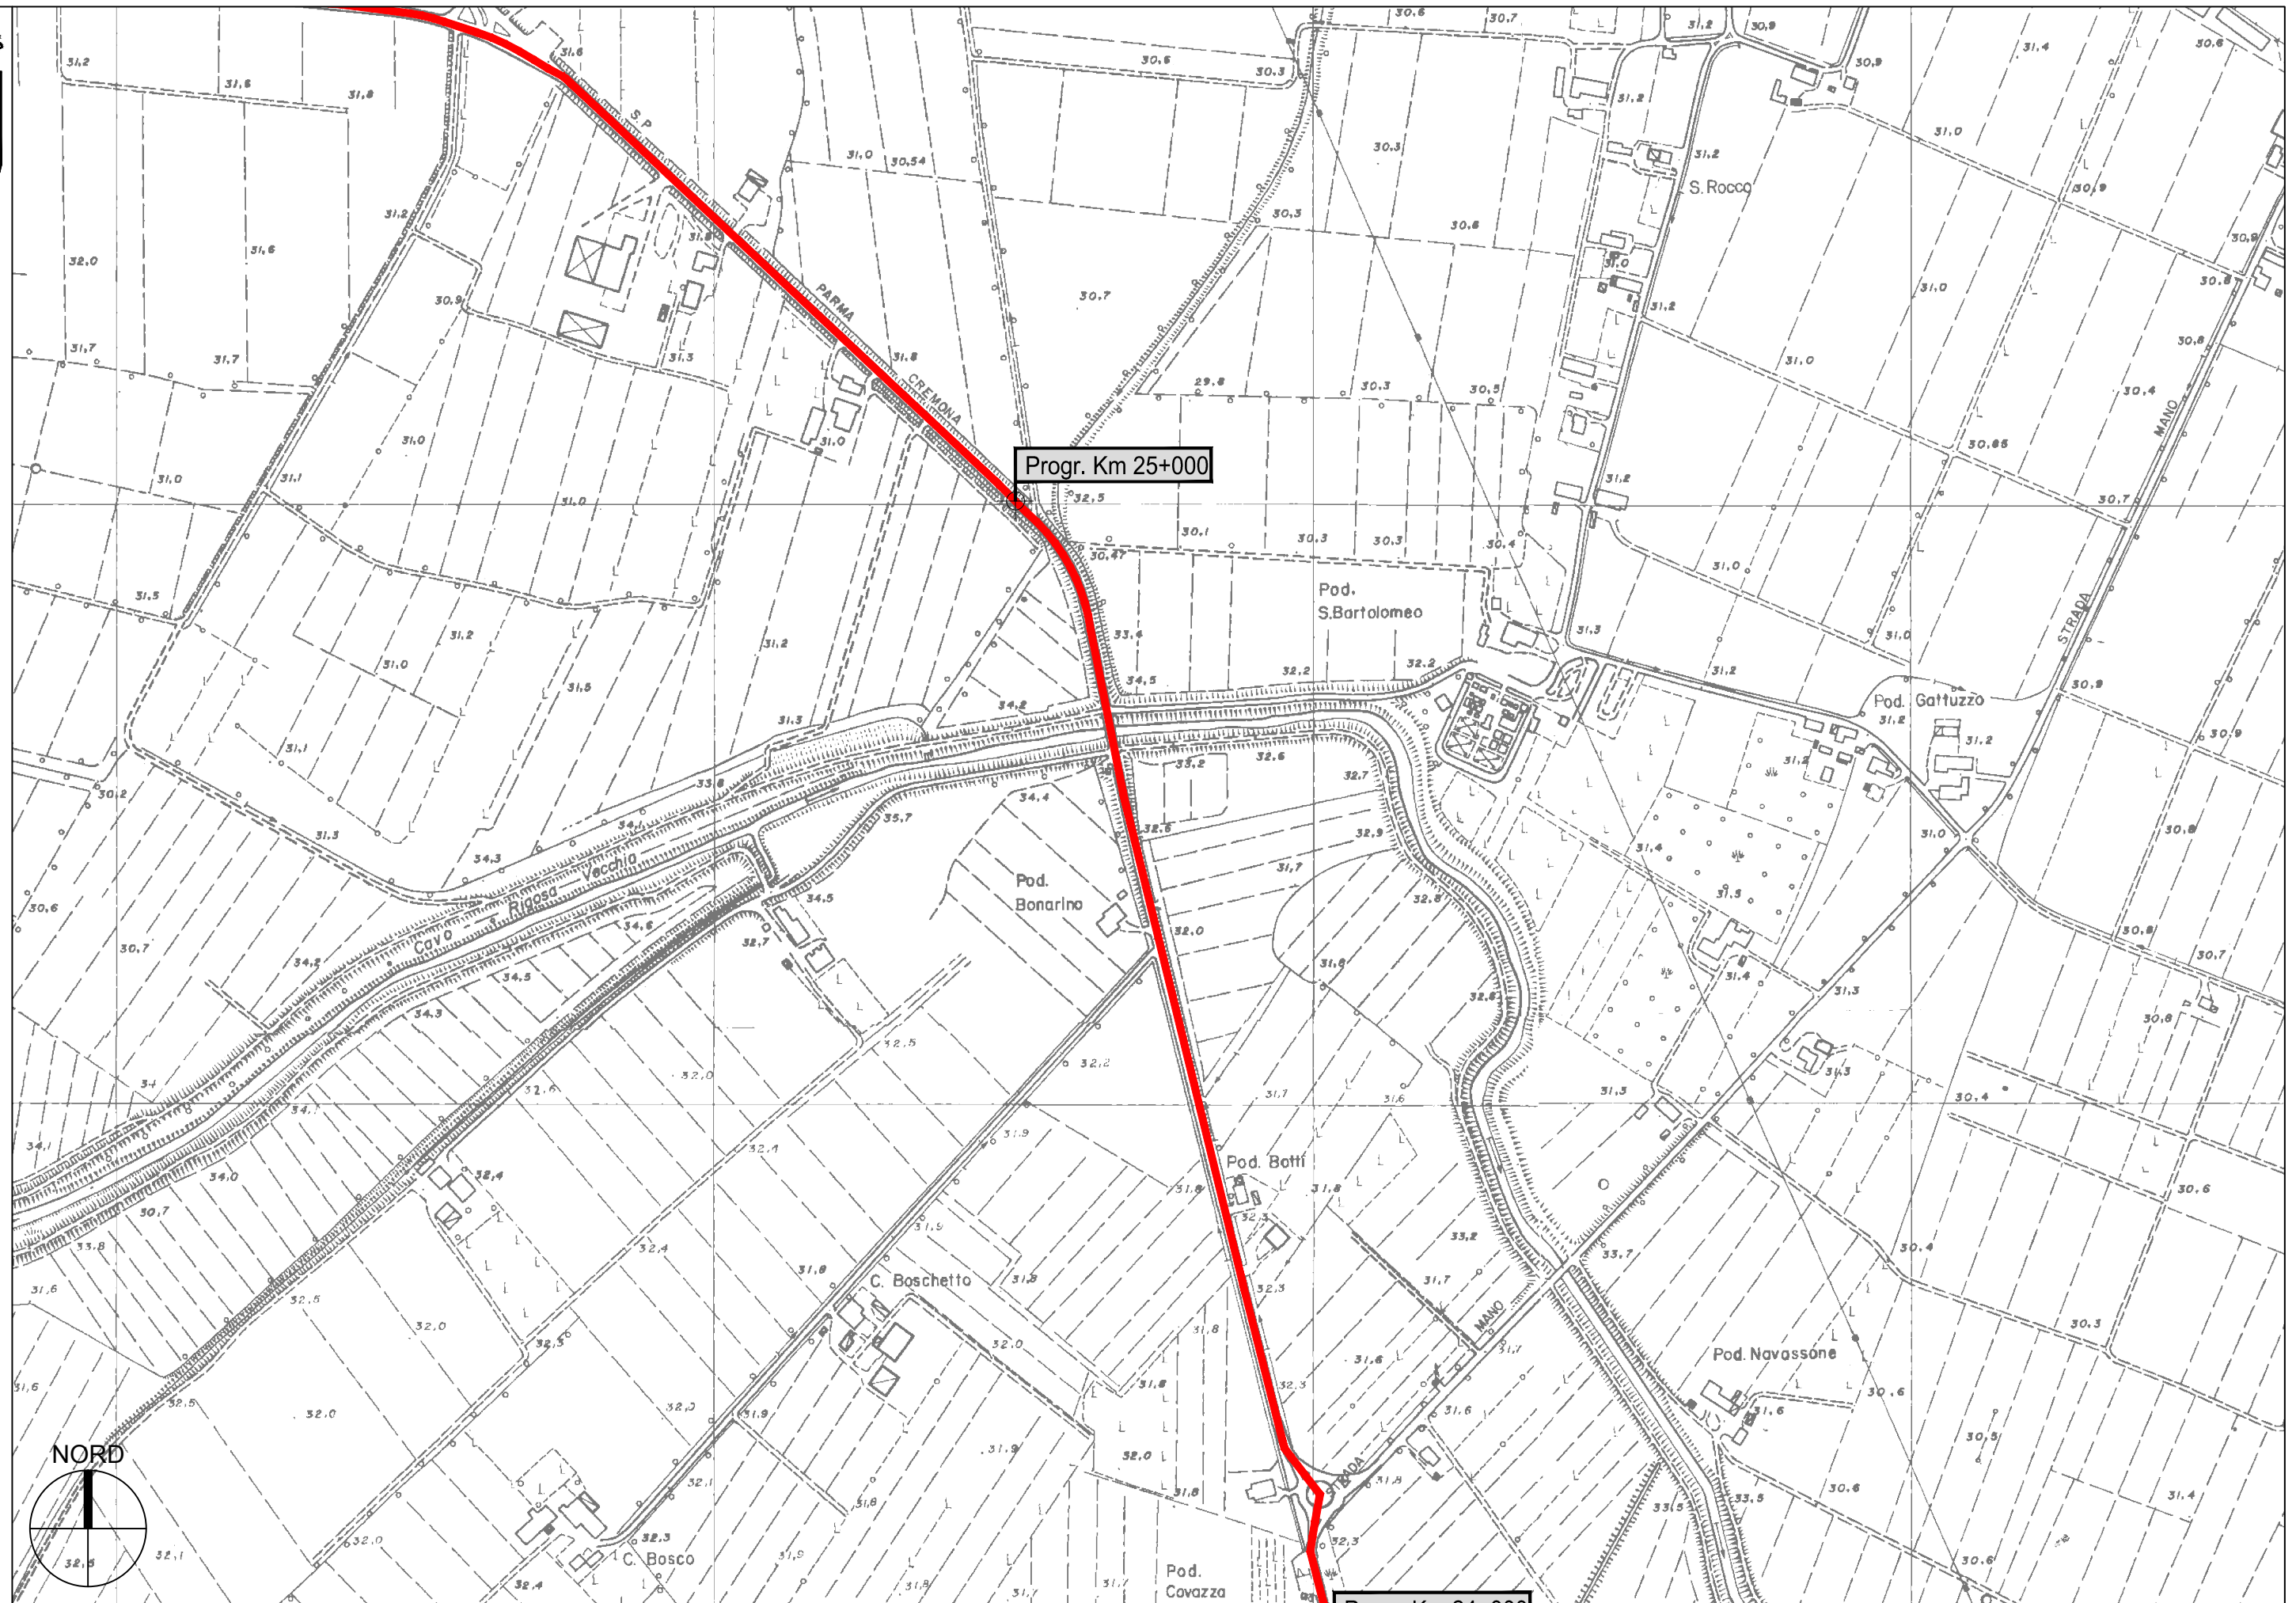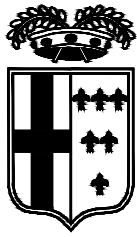

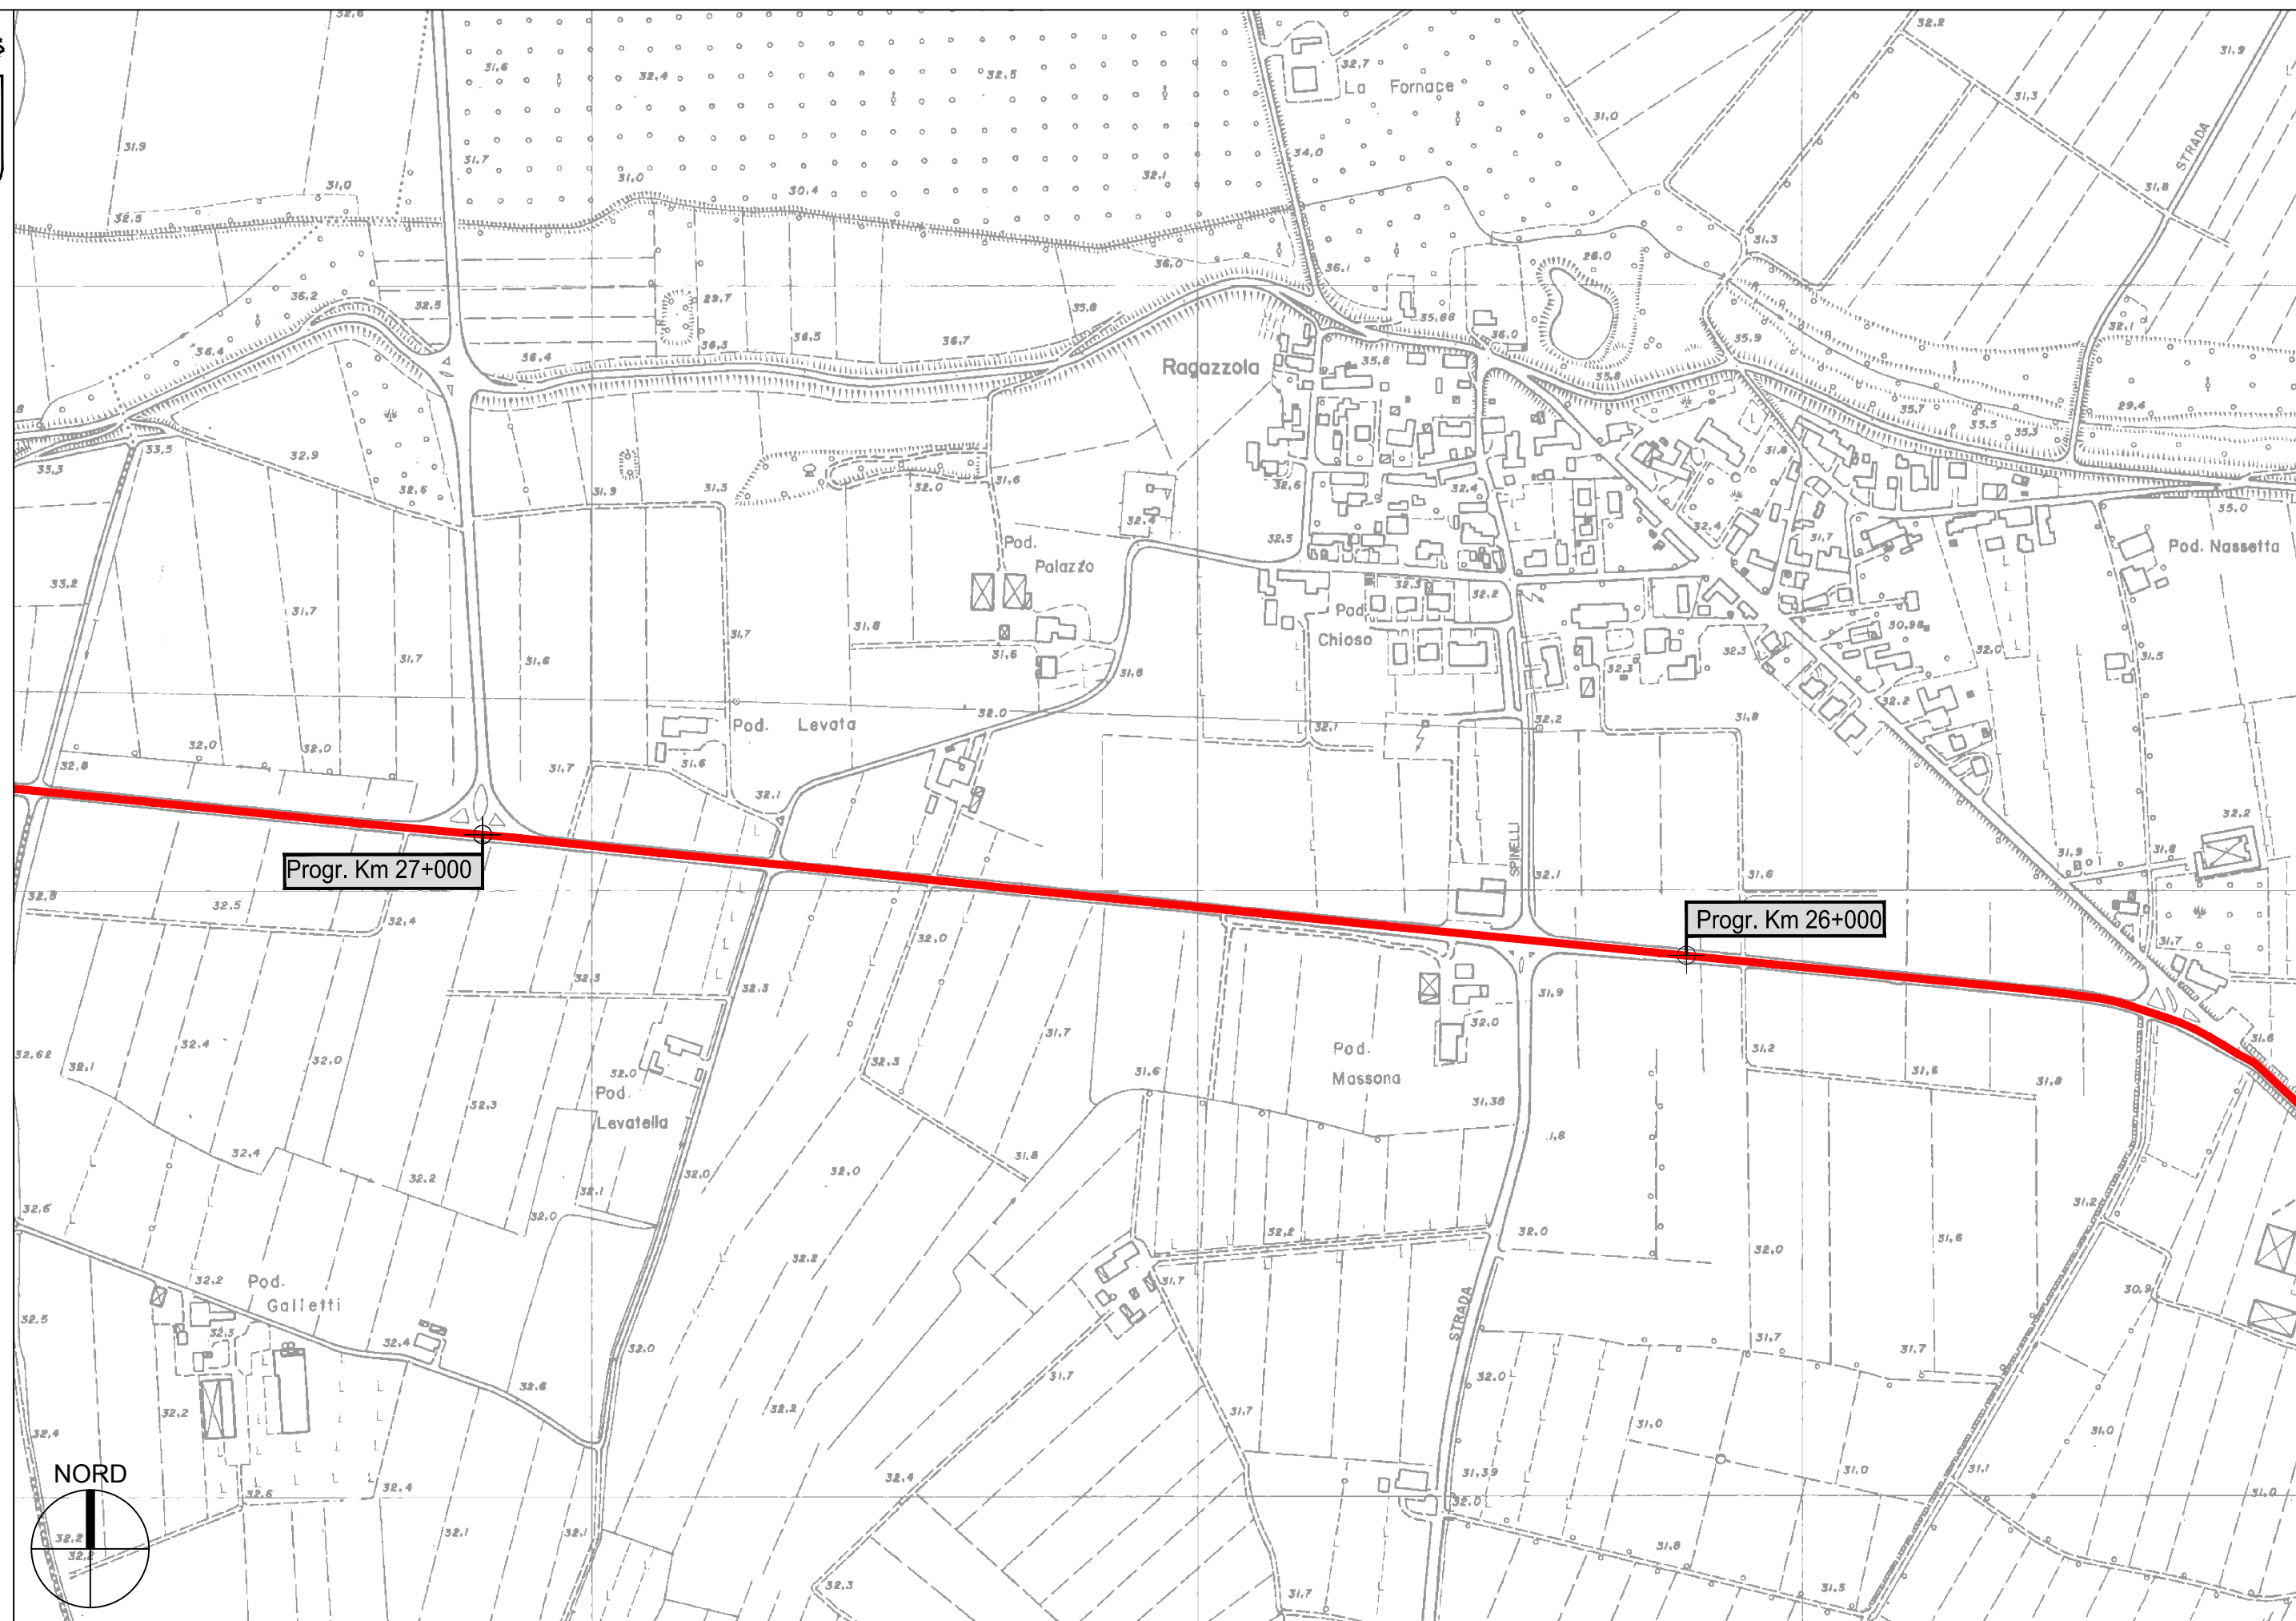
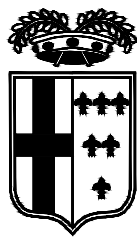


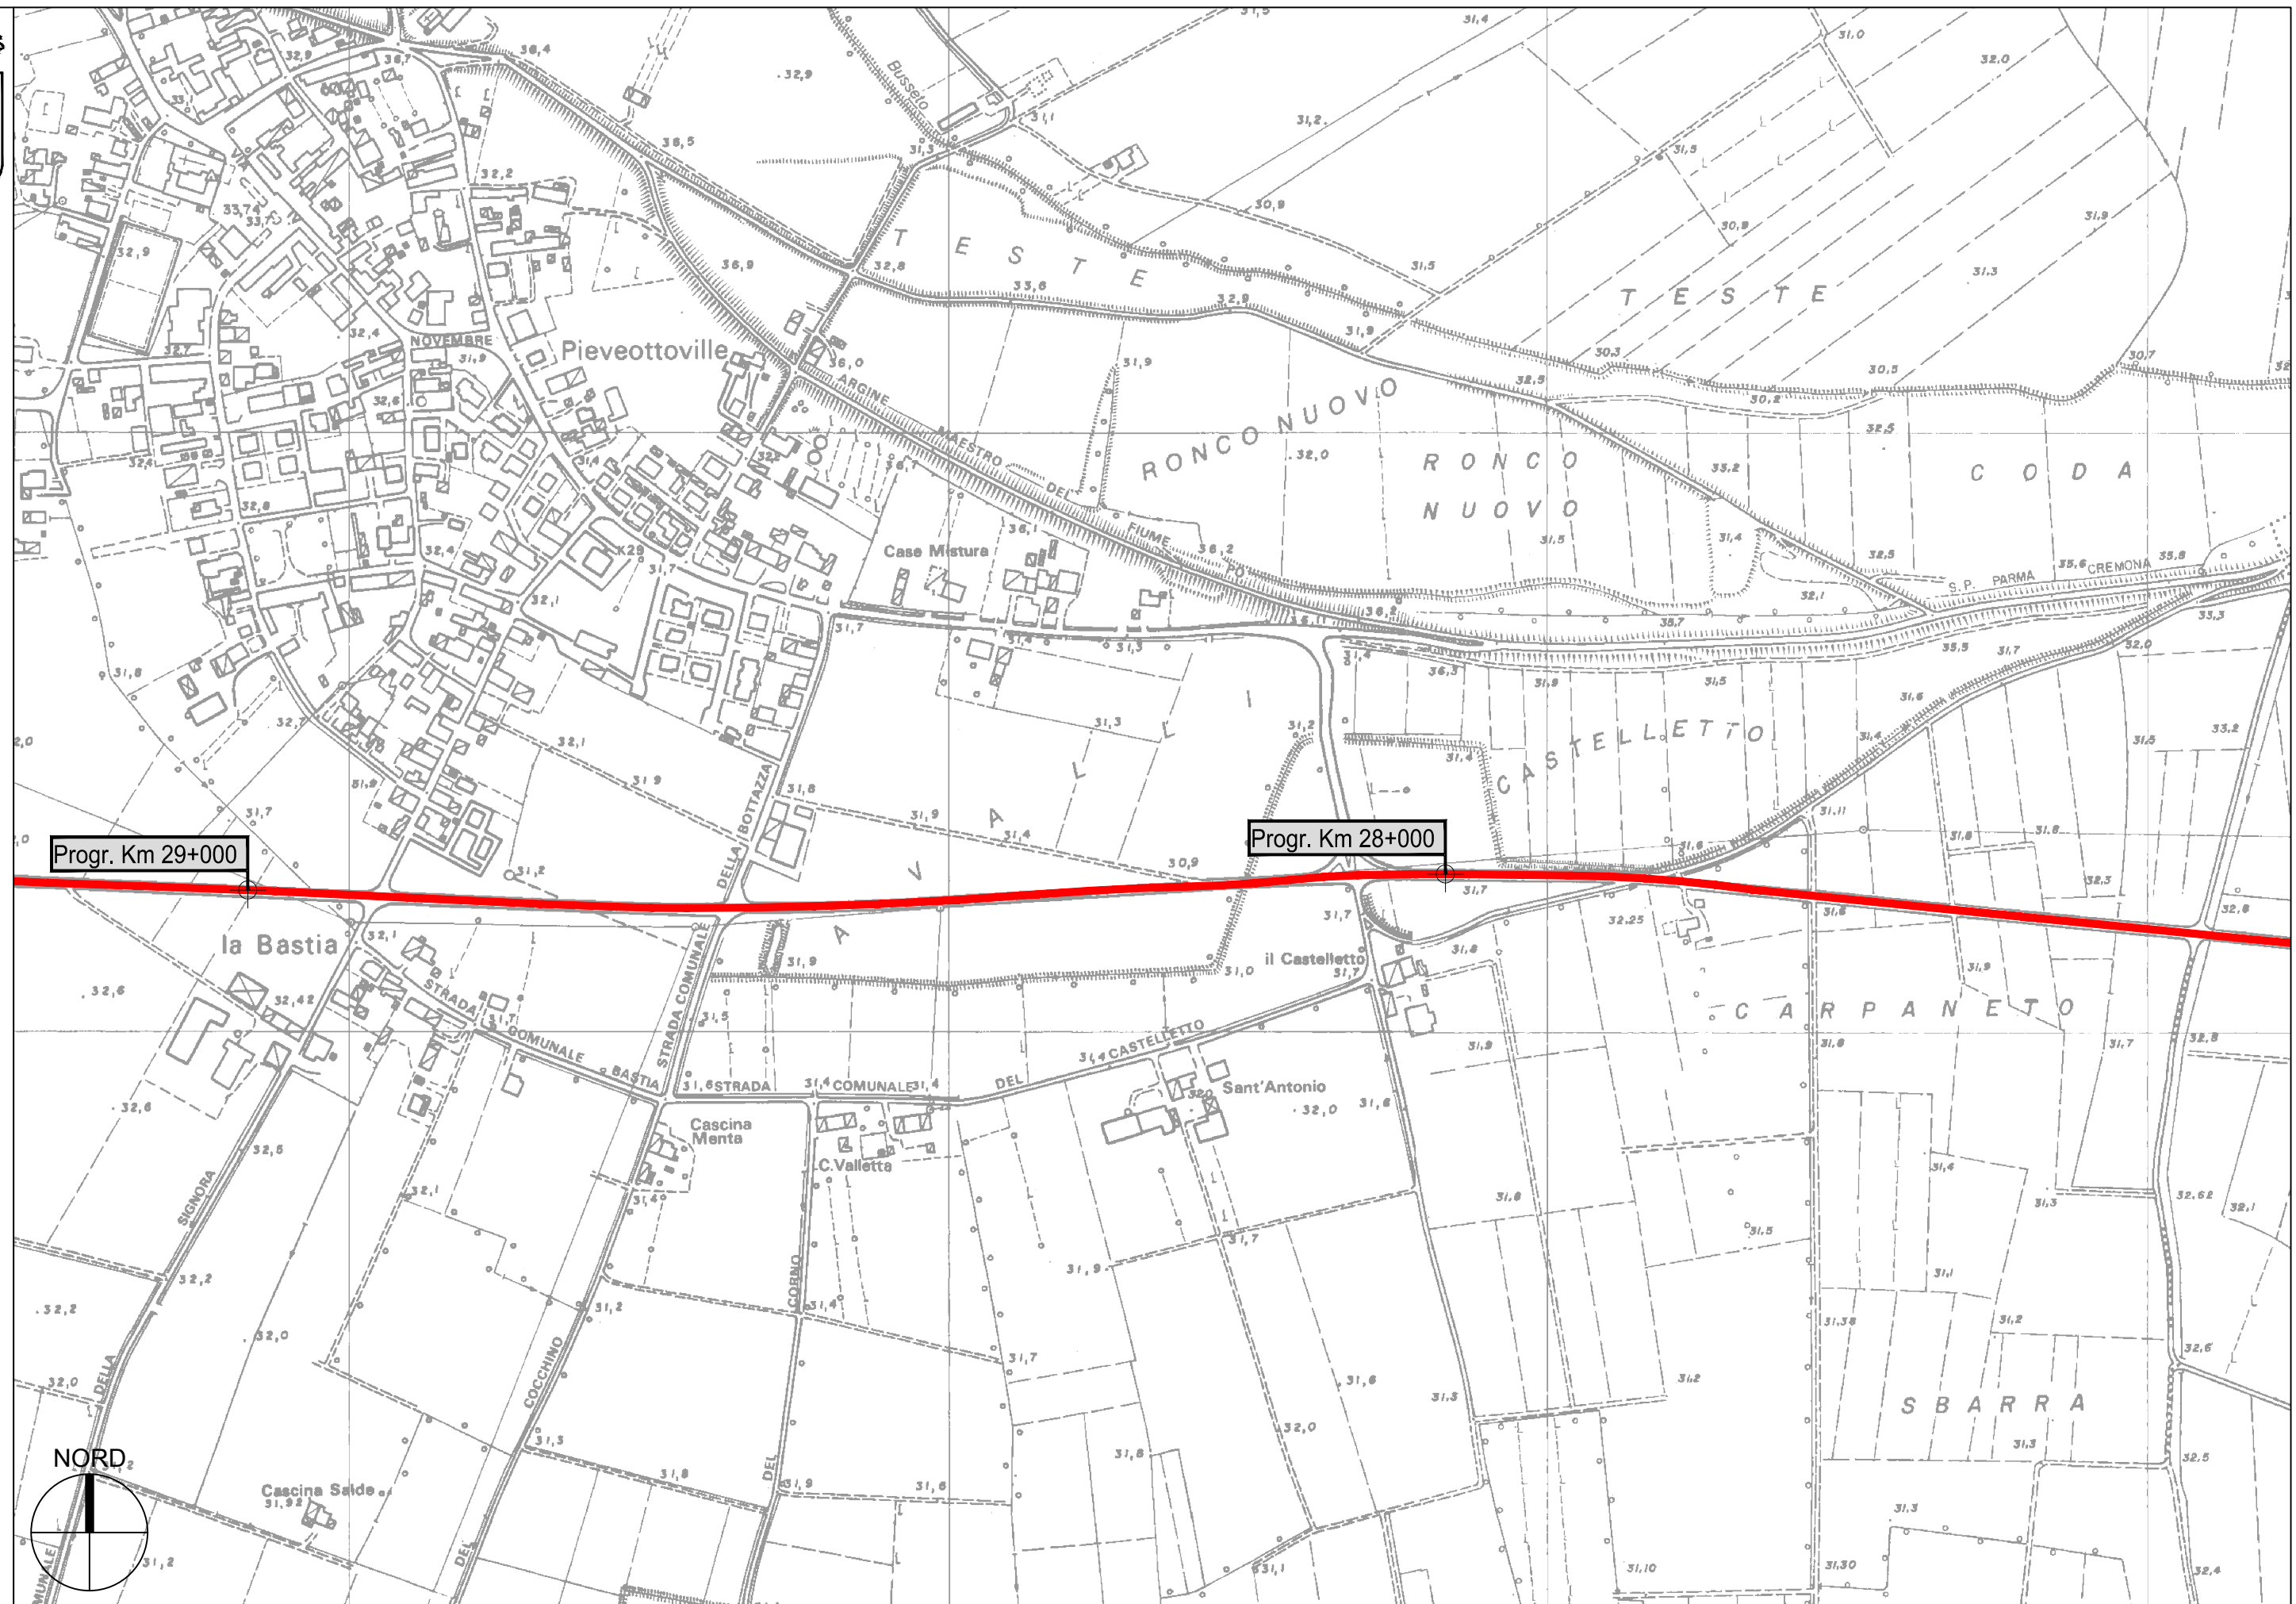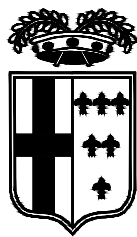

Progr. Km 29+000

Progr. Km 28+000



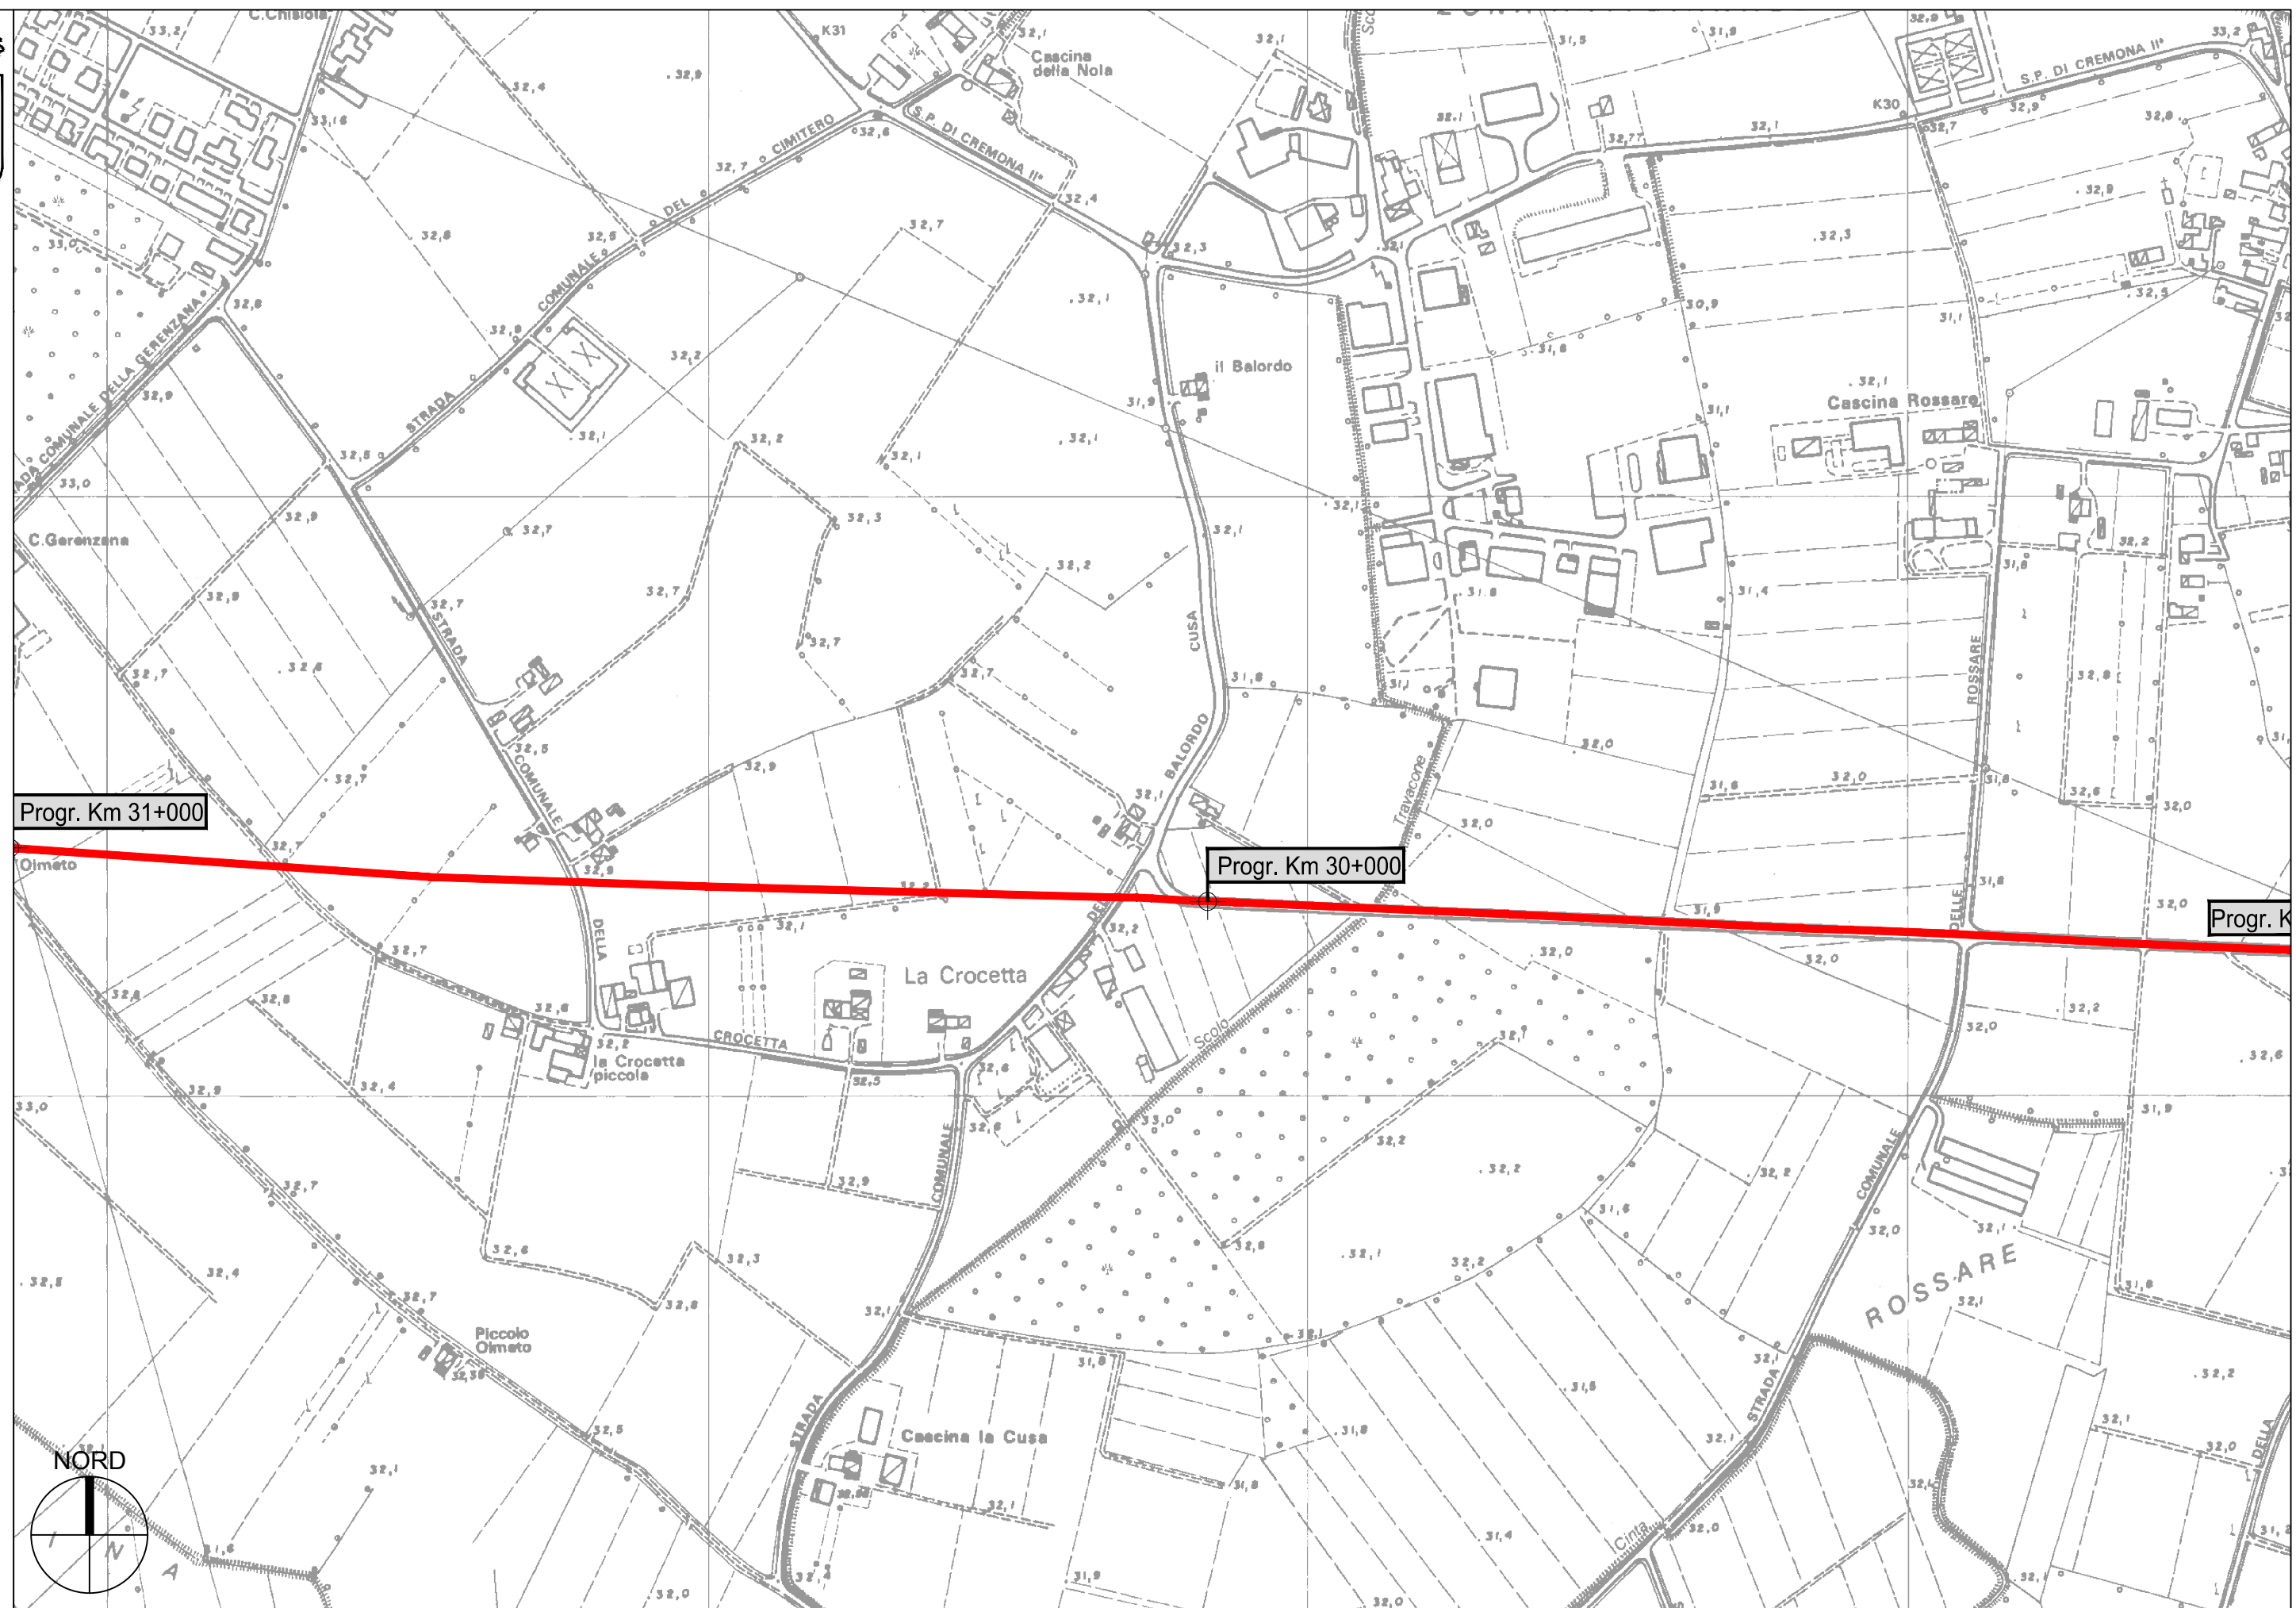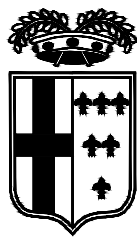

Progr. Km 31+000

Progr. Km 30+000

Progr. Km

