



**PROVINCIA DI PARMA**  
**SERVIZIO VIABILITA' E INFRASTRUTTURE**  
**- TRASPORTI ECCEZIONALI - ESPROPRI - EDILIZIA SCOLASTICA -**  
**MANUTENZIONE DEL PATRIMONIO**

**RIPRISTINO, CONSOLIDAMENTO E MESSA IN SICUREZZA  
DELLE STRADE PROVINCIALI CON FINANZIAMENTO STATALE  
(MINISTERO INFRASTRUTTURE E TRASPORTI - D.M. 49/2018):  
SETTORE PIANURA. ANNO 2021.**



**PROGETTO DEFINITIVO-ESECUTIVO**

DESCRIZIONE	ELABORATO
<b>PLANIMETRIE: TRATTI DI INTERVENTO</b>	<b>7</b>



SCALA	DATA
-	<b>GENNAIO 2021</b>



Il Responsabile del Servizio  
Ing. Gianpaolo Monteverdi




Il Responsabile del Procedimento  
Arch. Gloria Resteghini



Il Progettista  
Geom. Antonio Mesti



Il Coordinatore  
Geom. Antonio Mesti

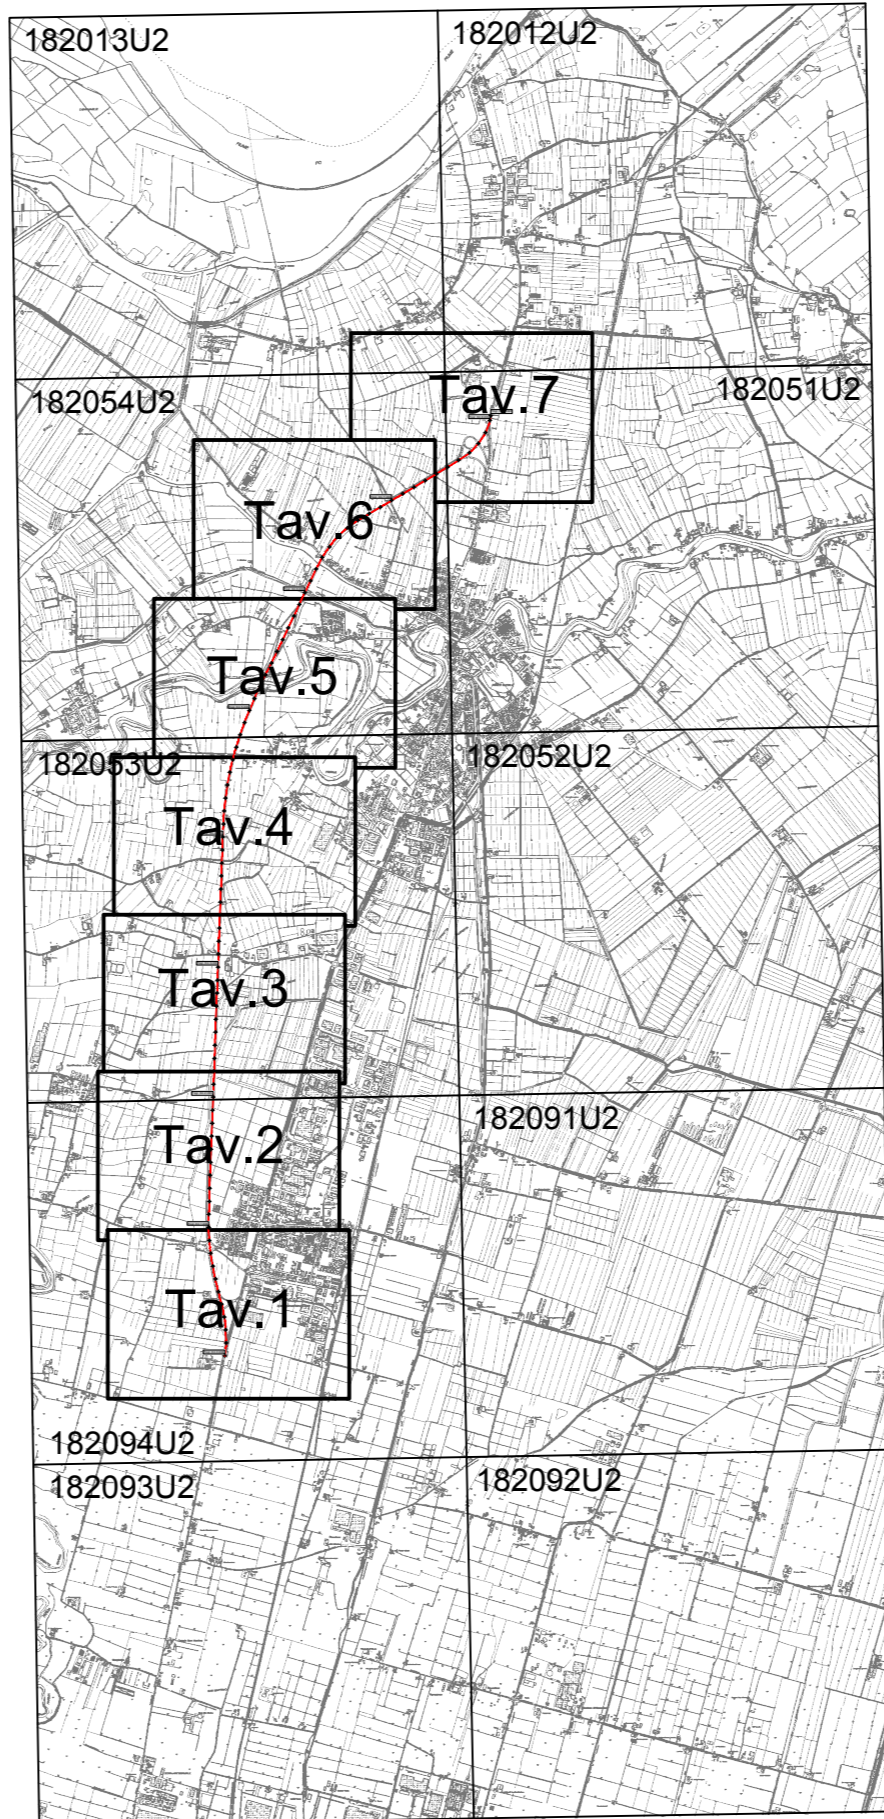
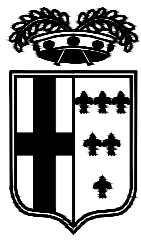


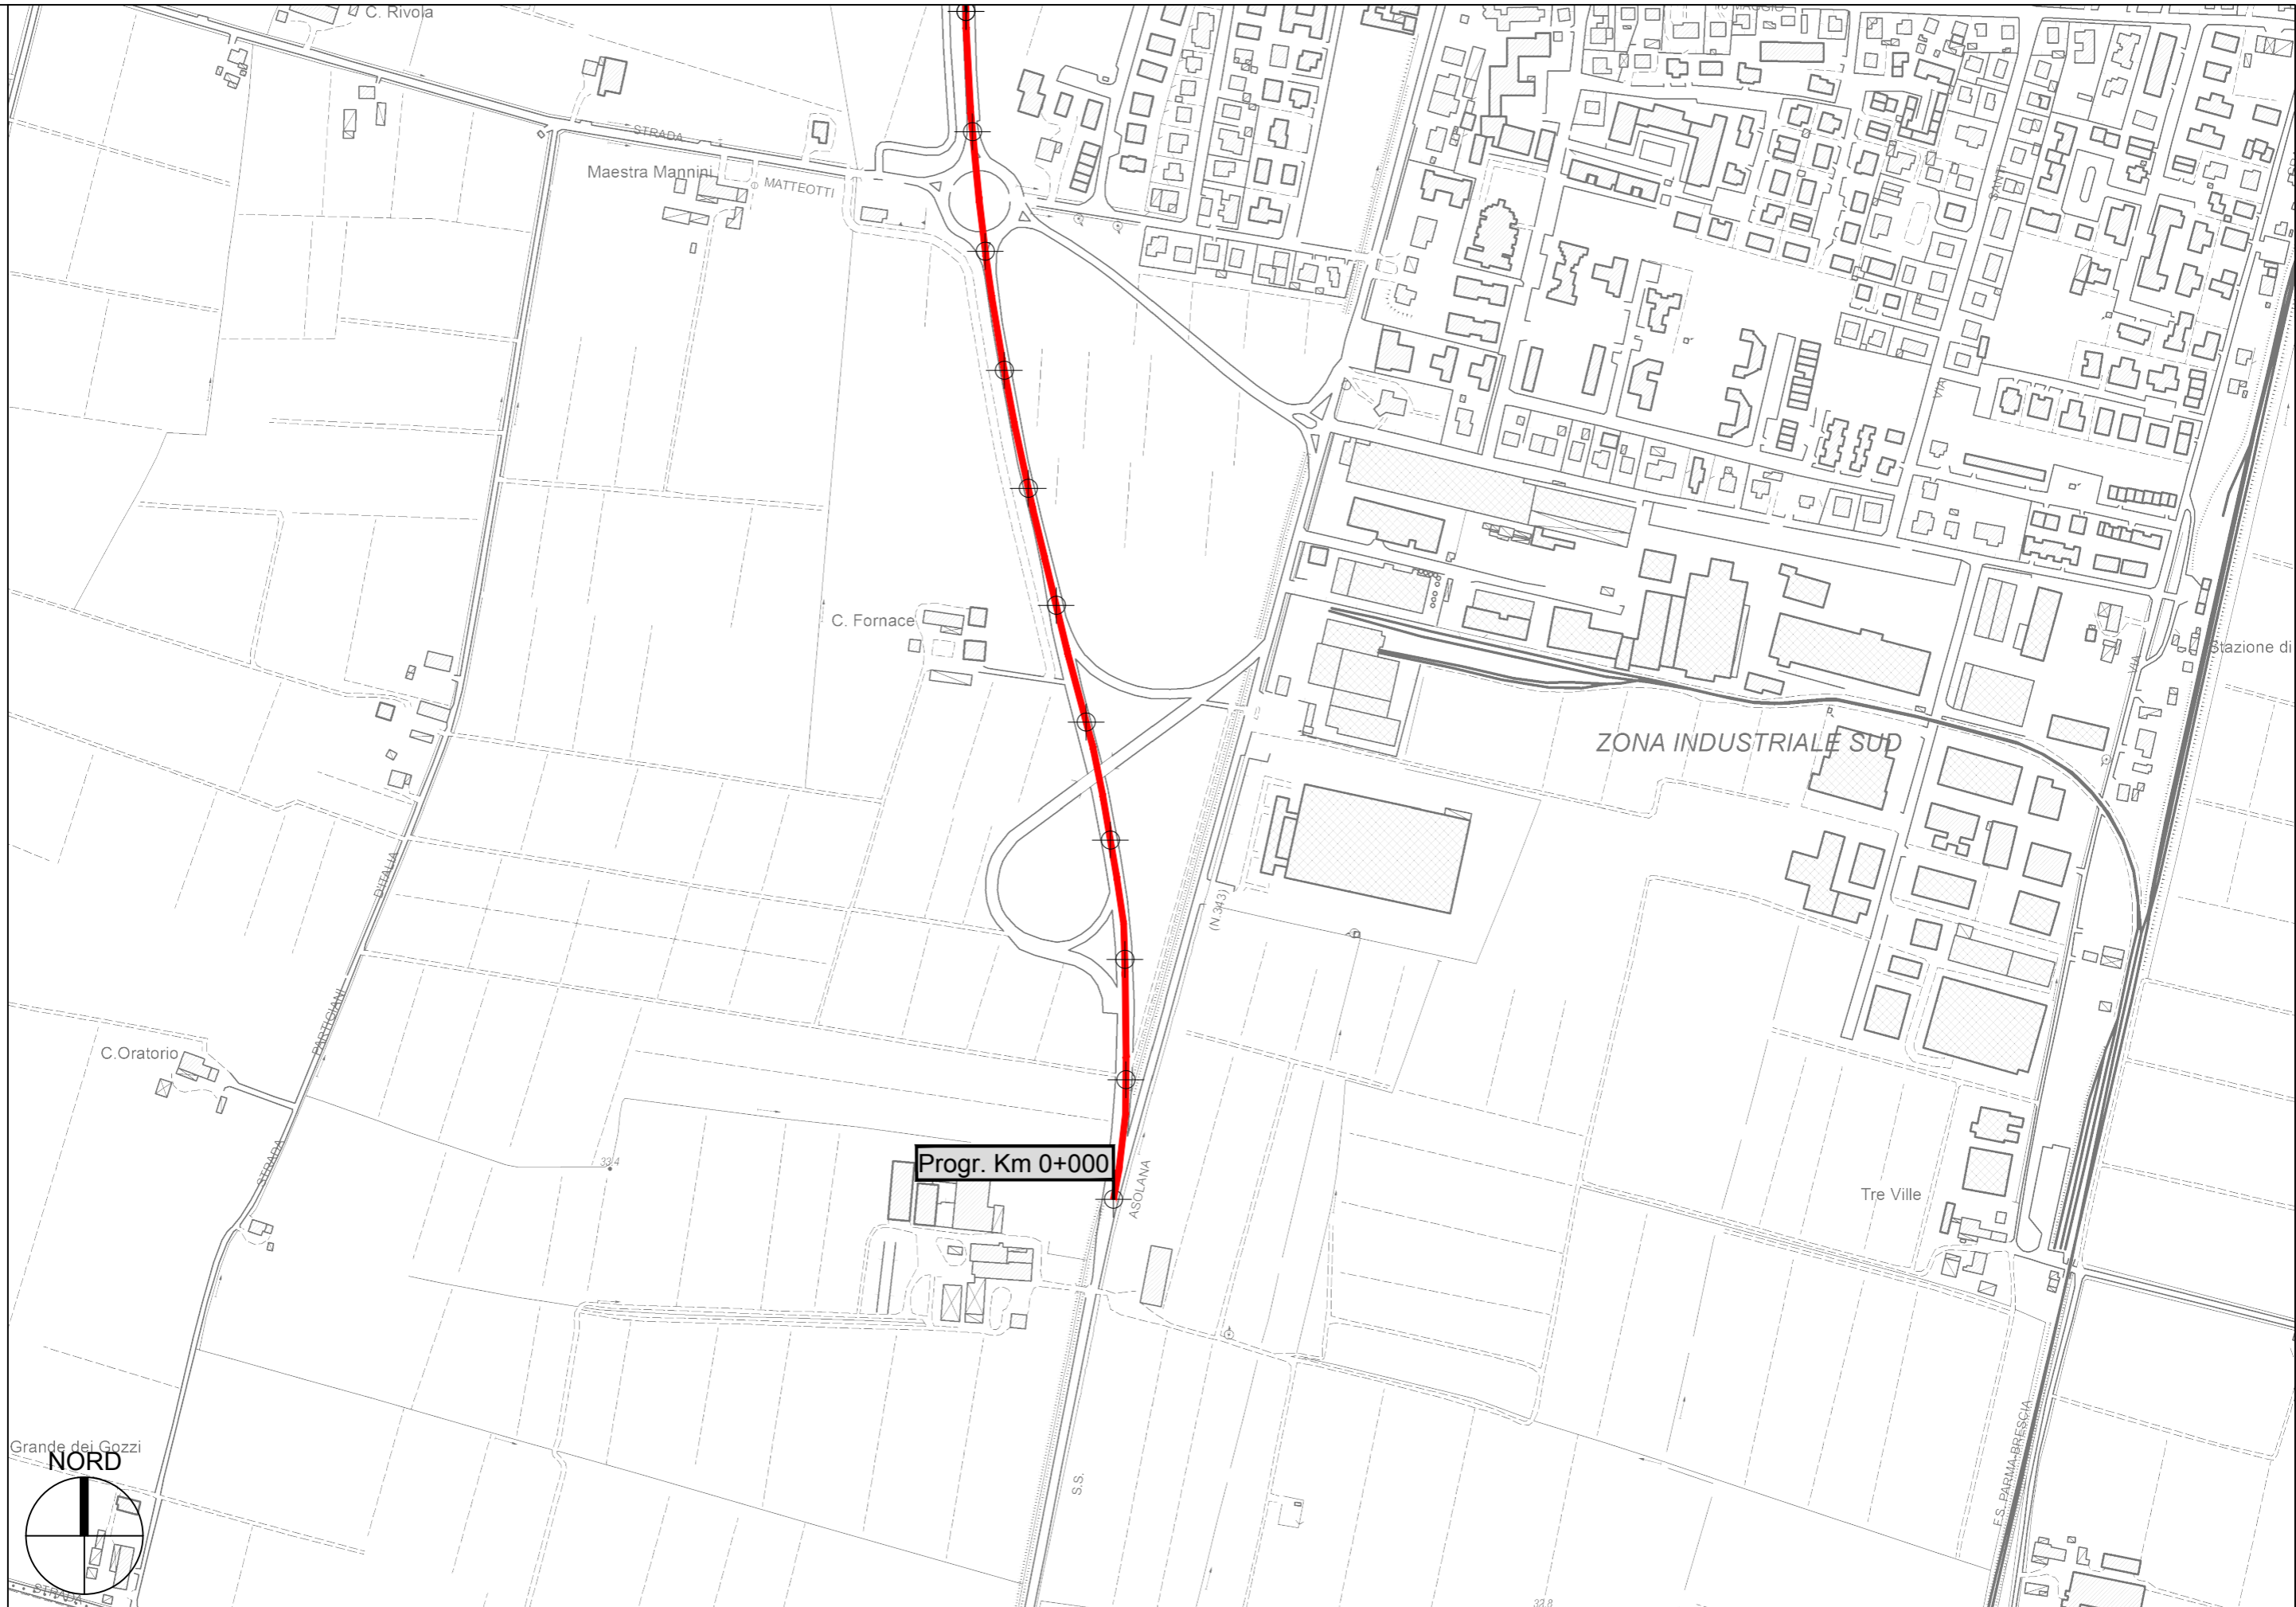
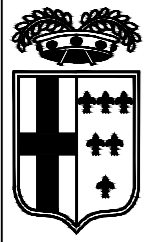


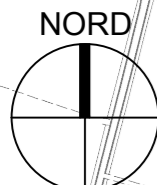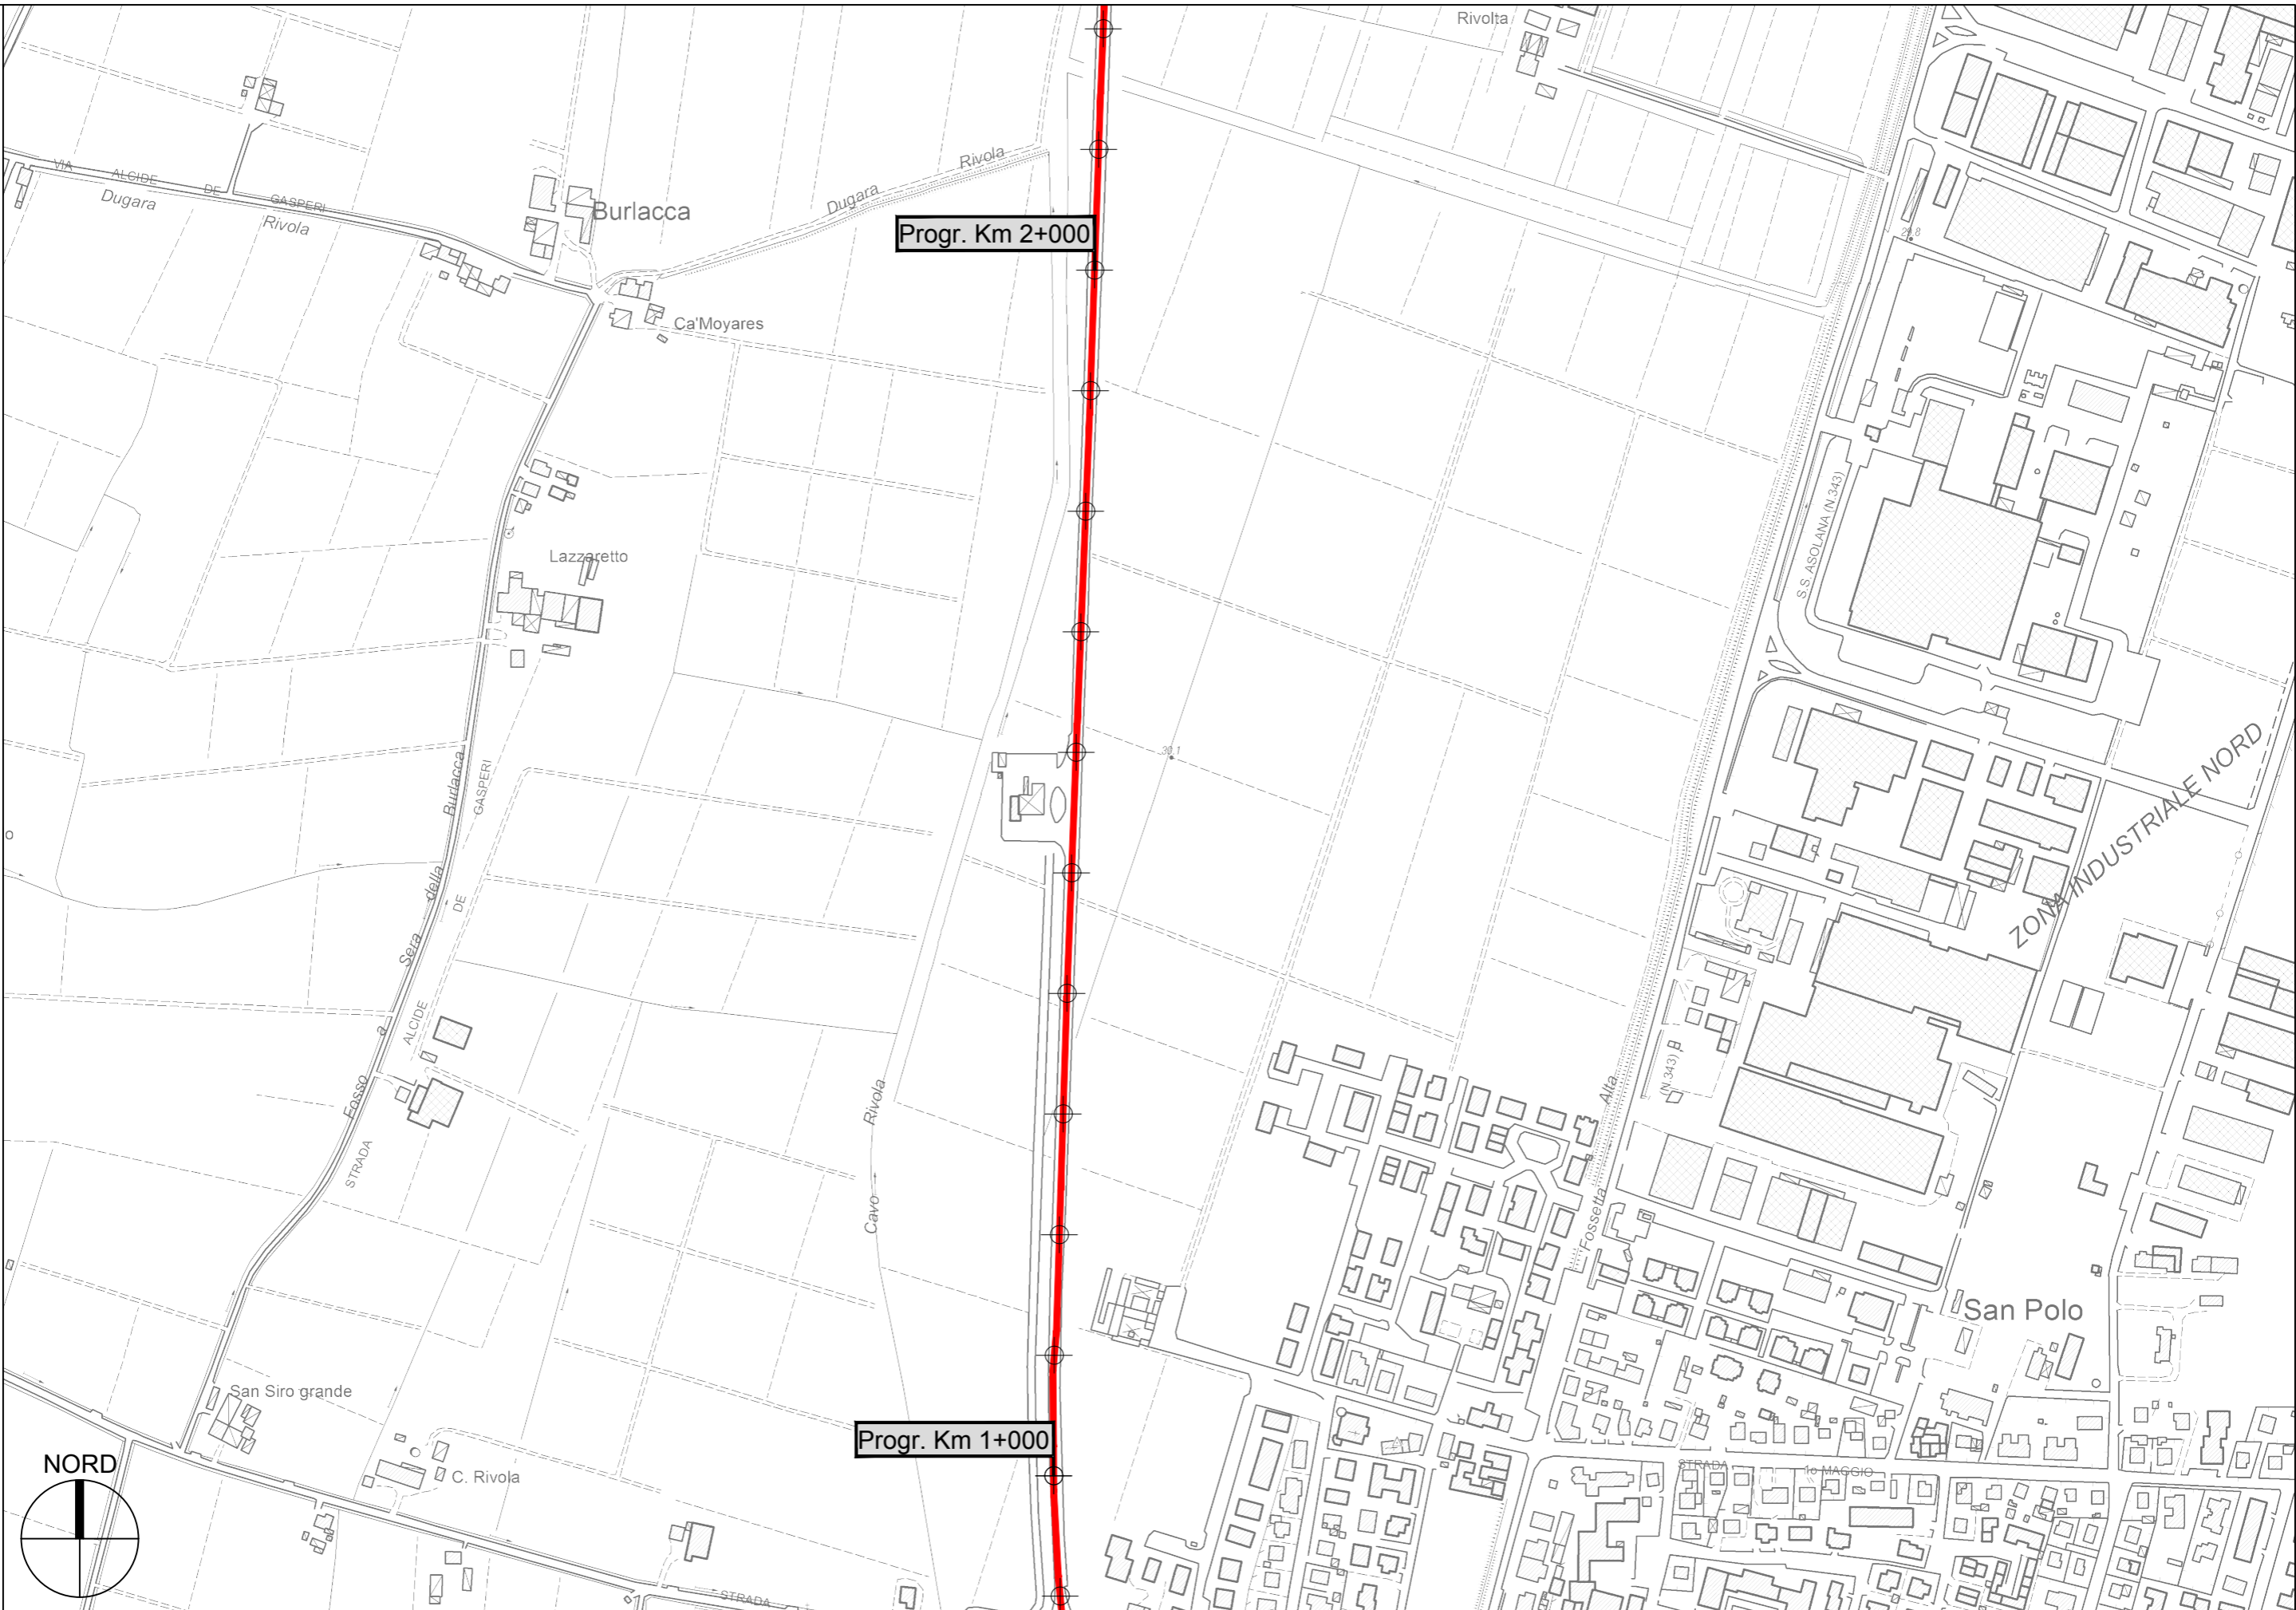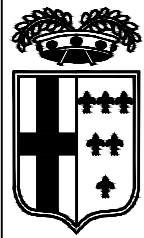

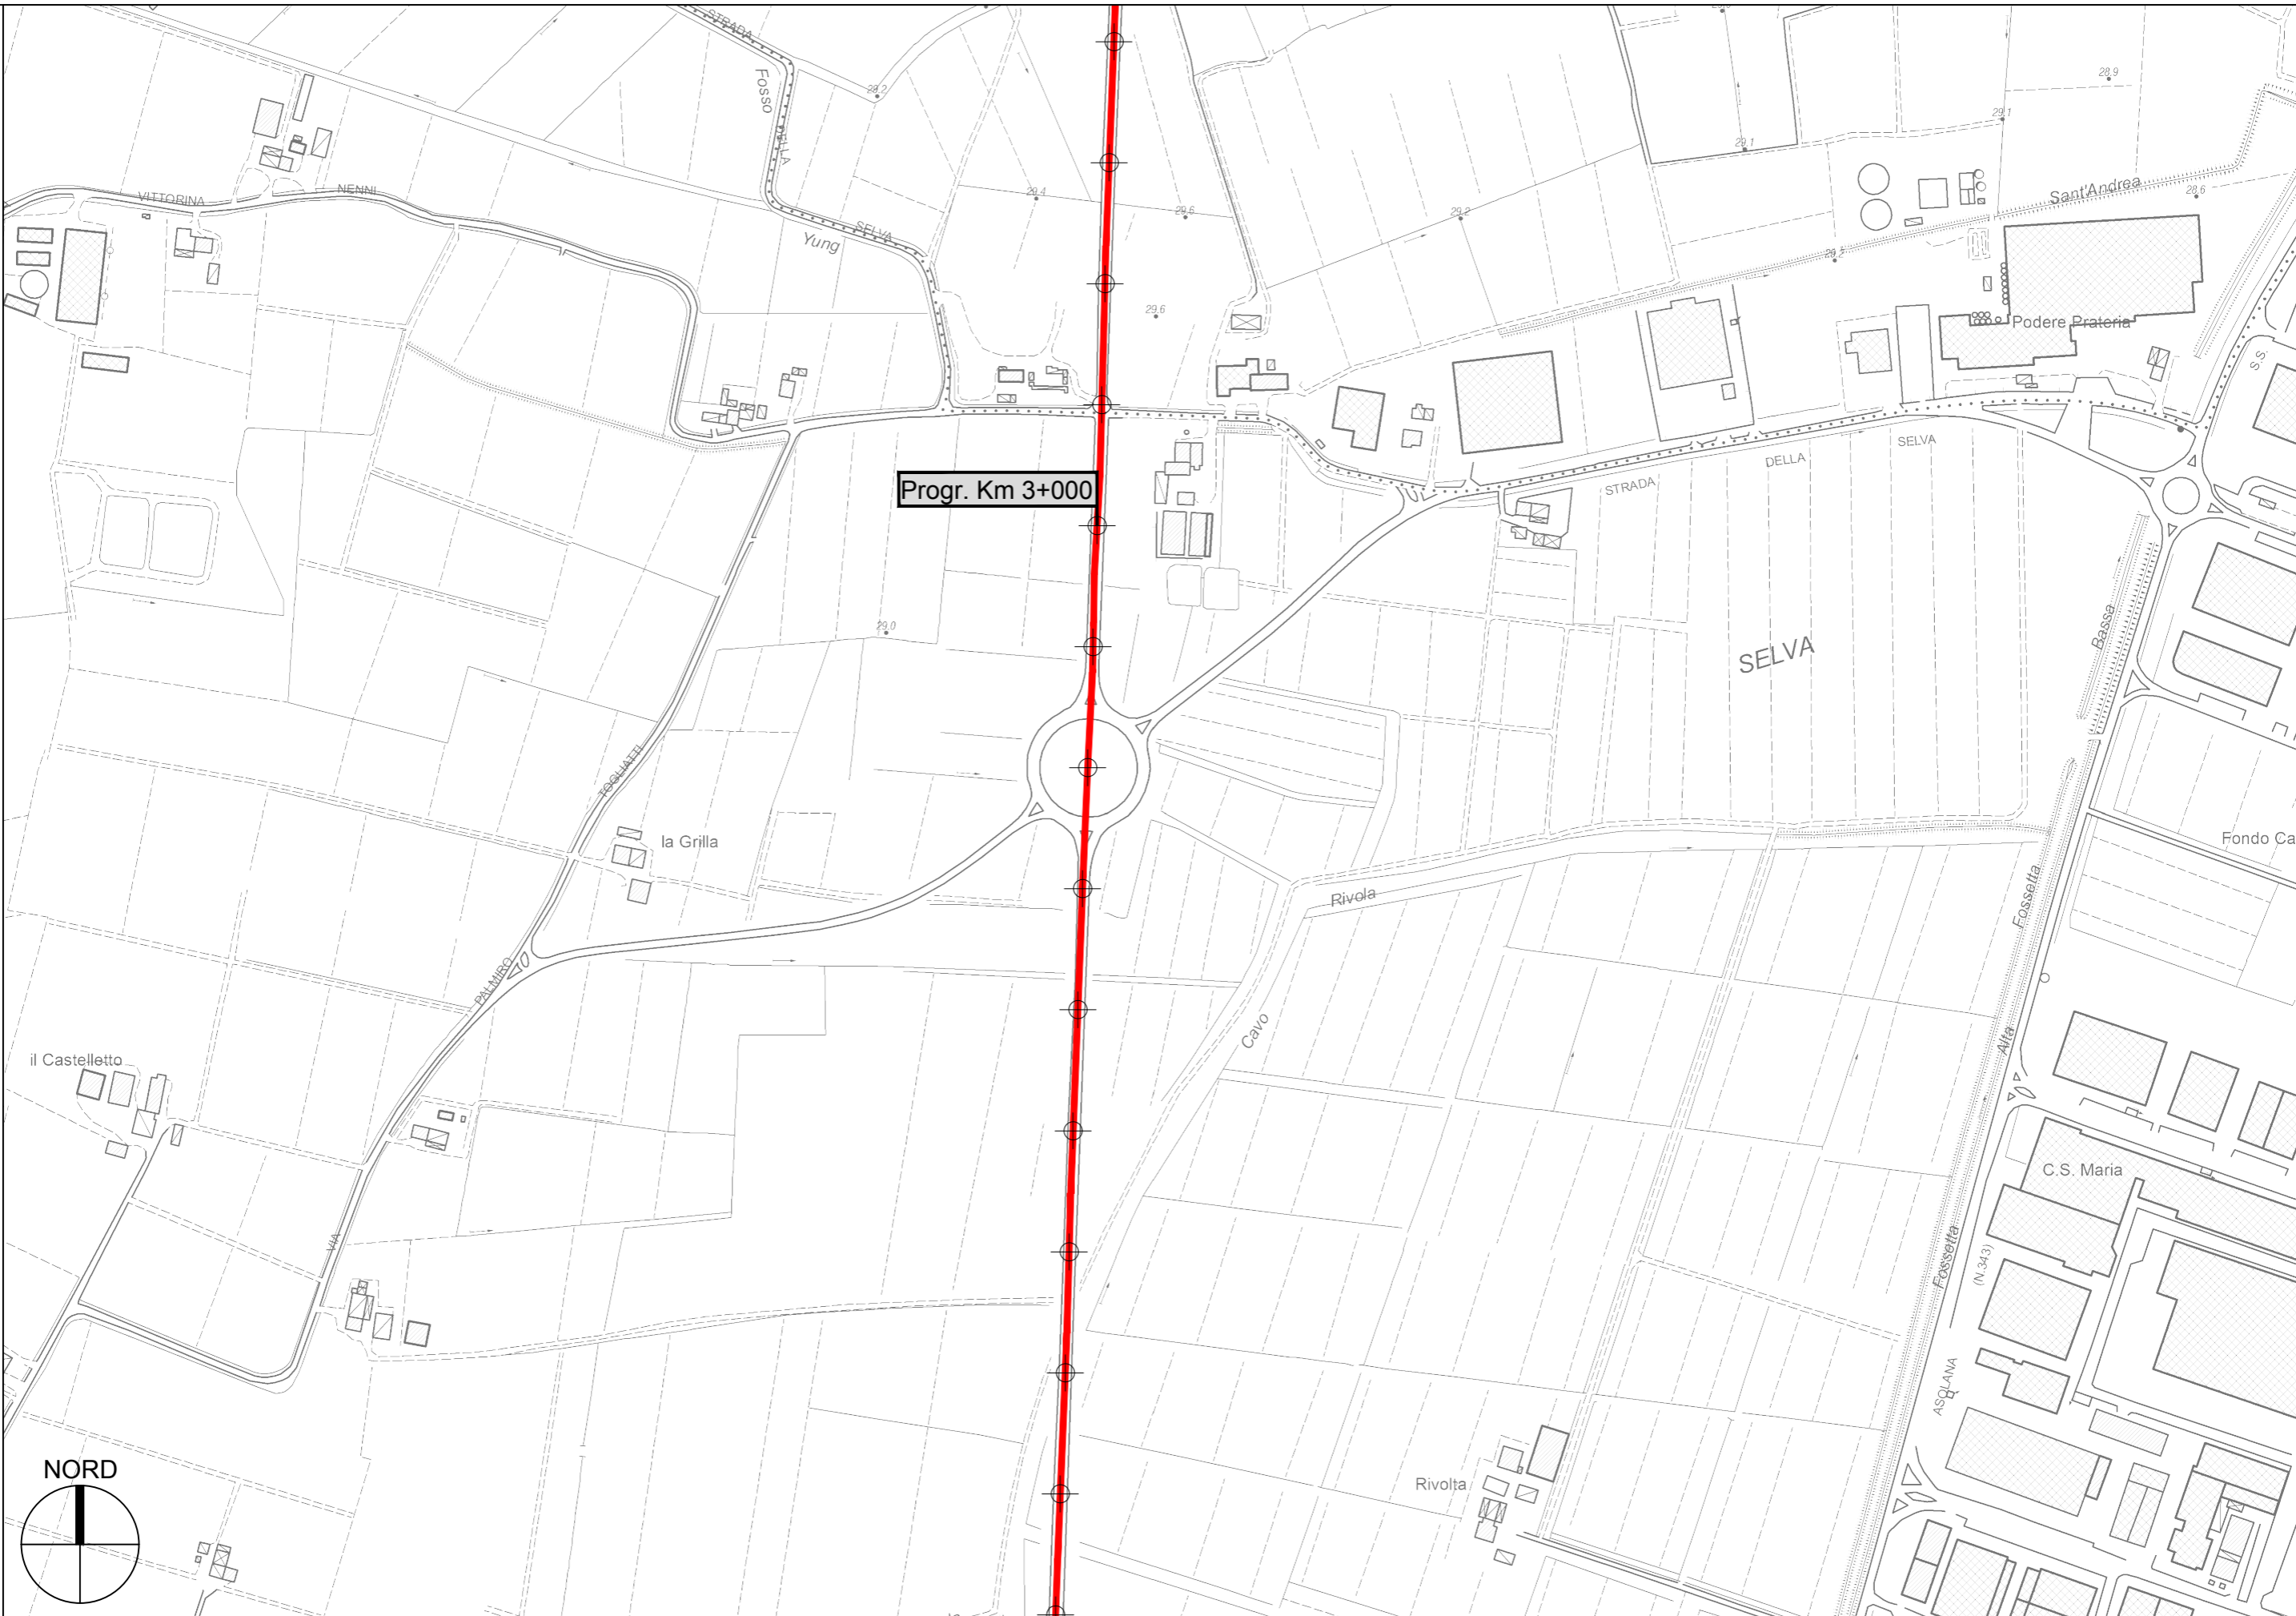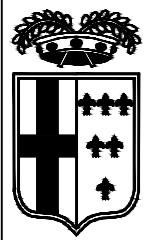


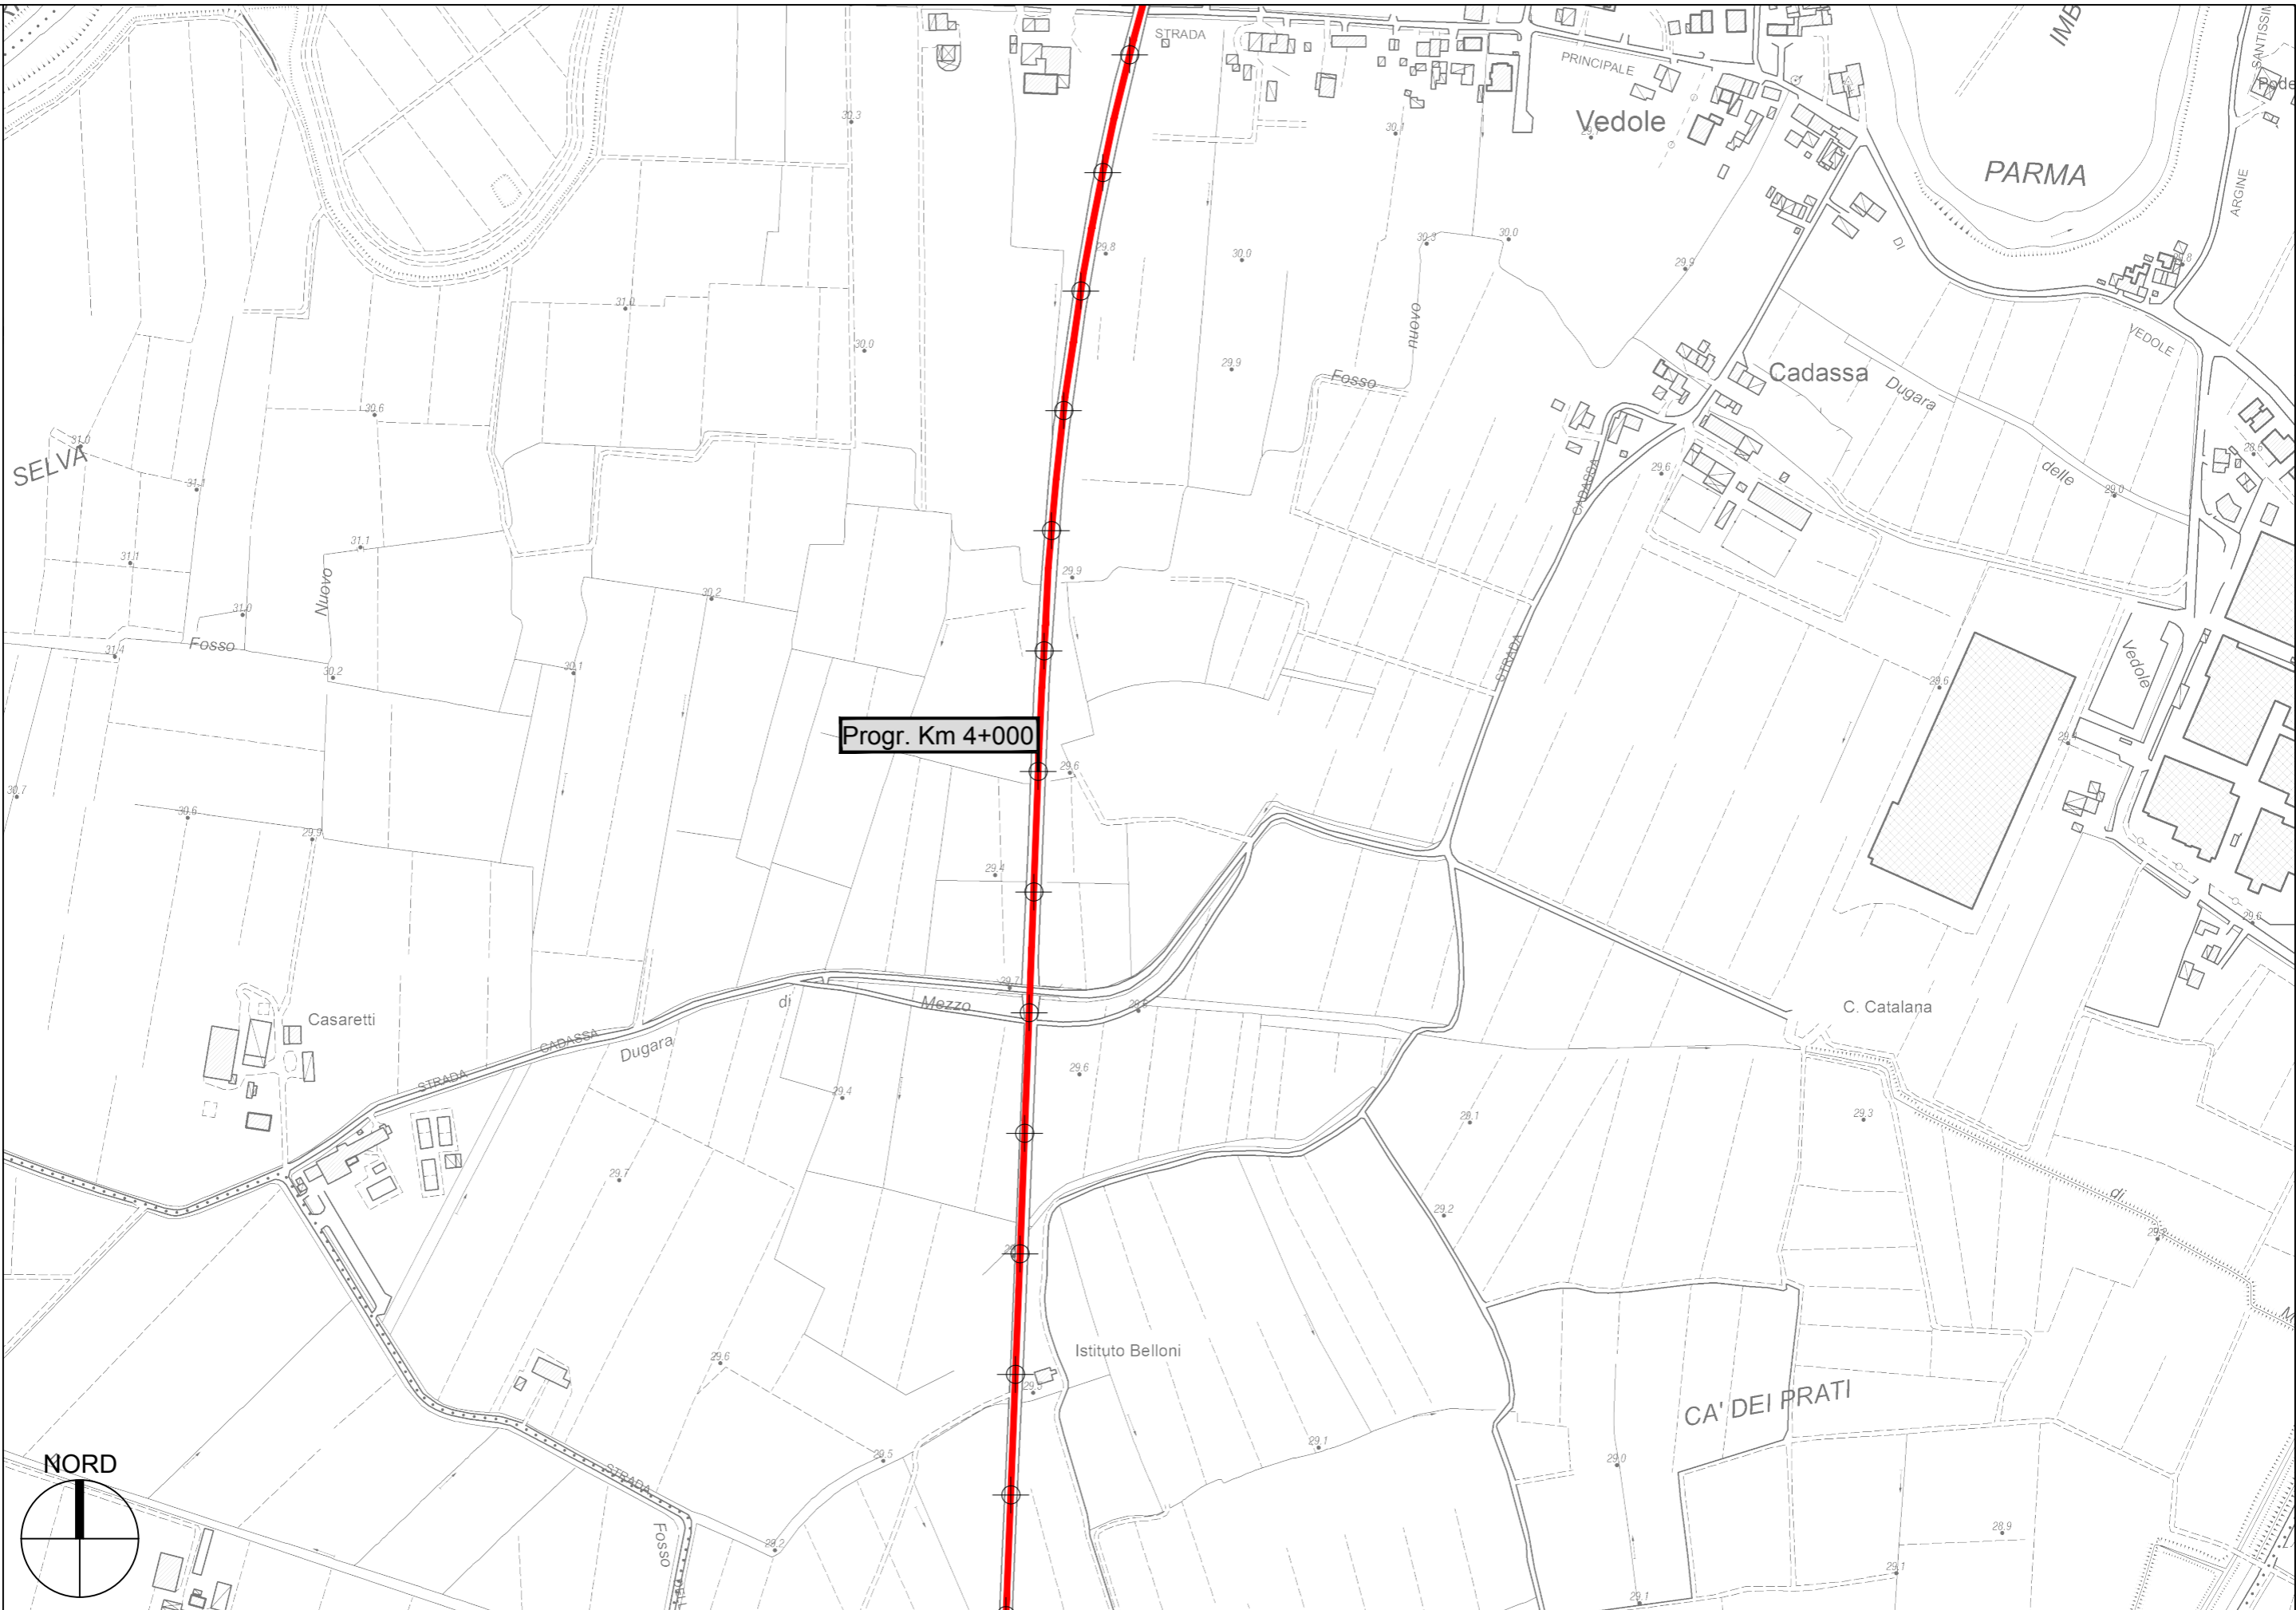
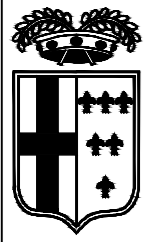



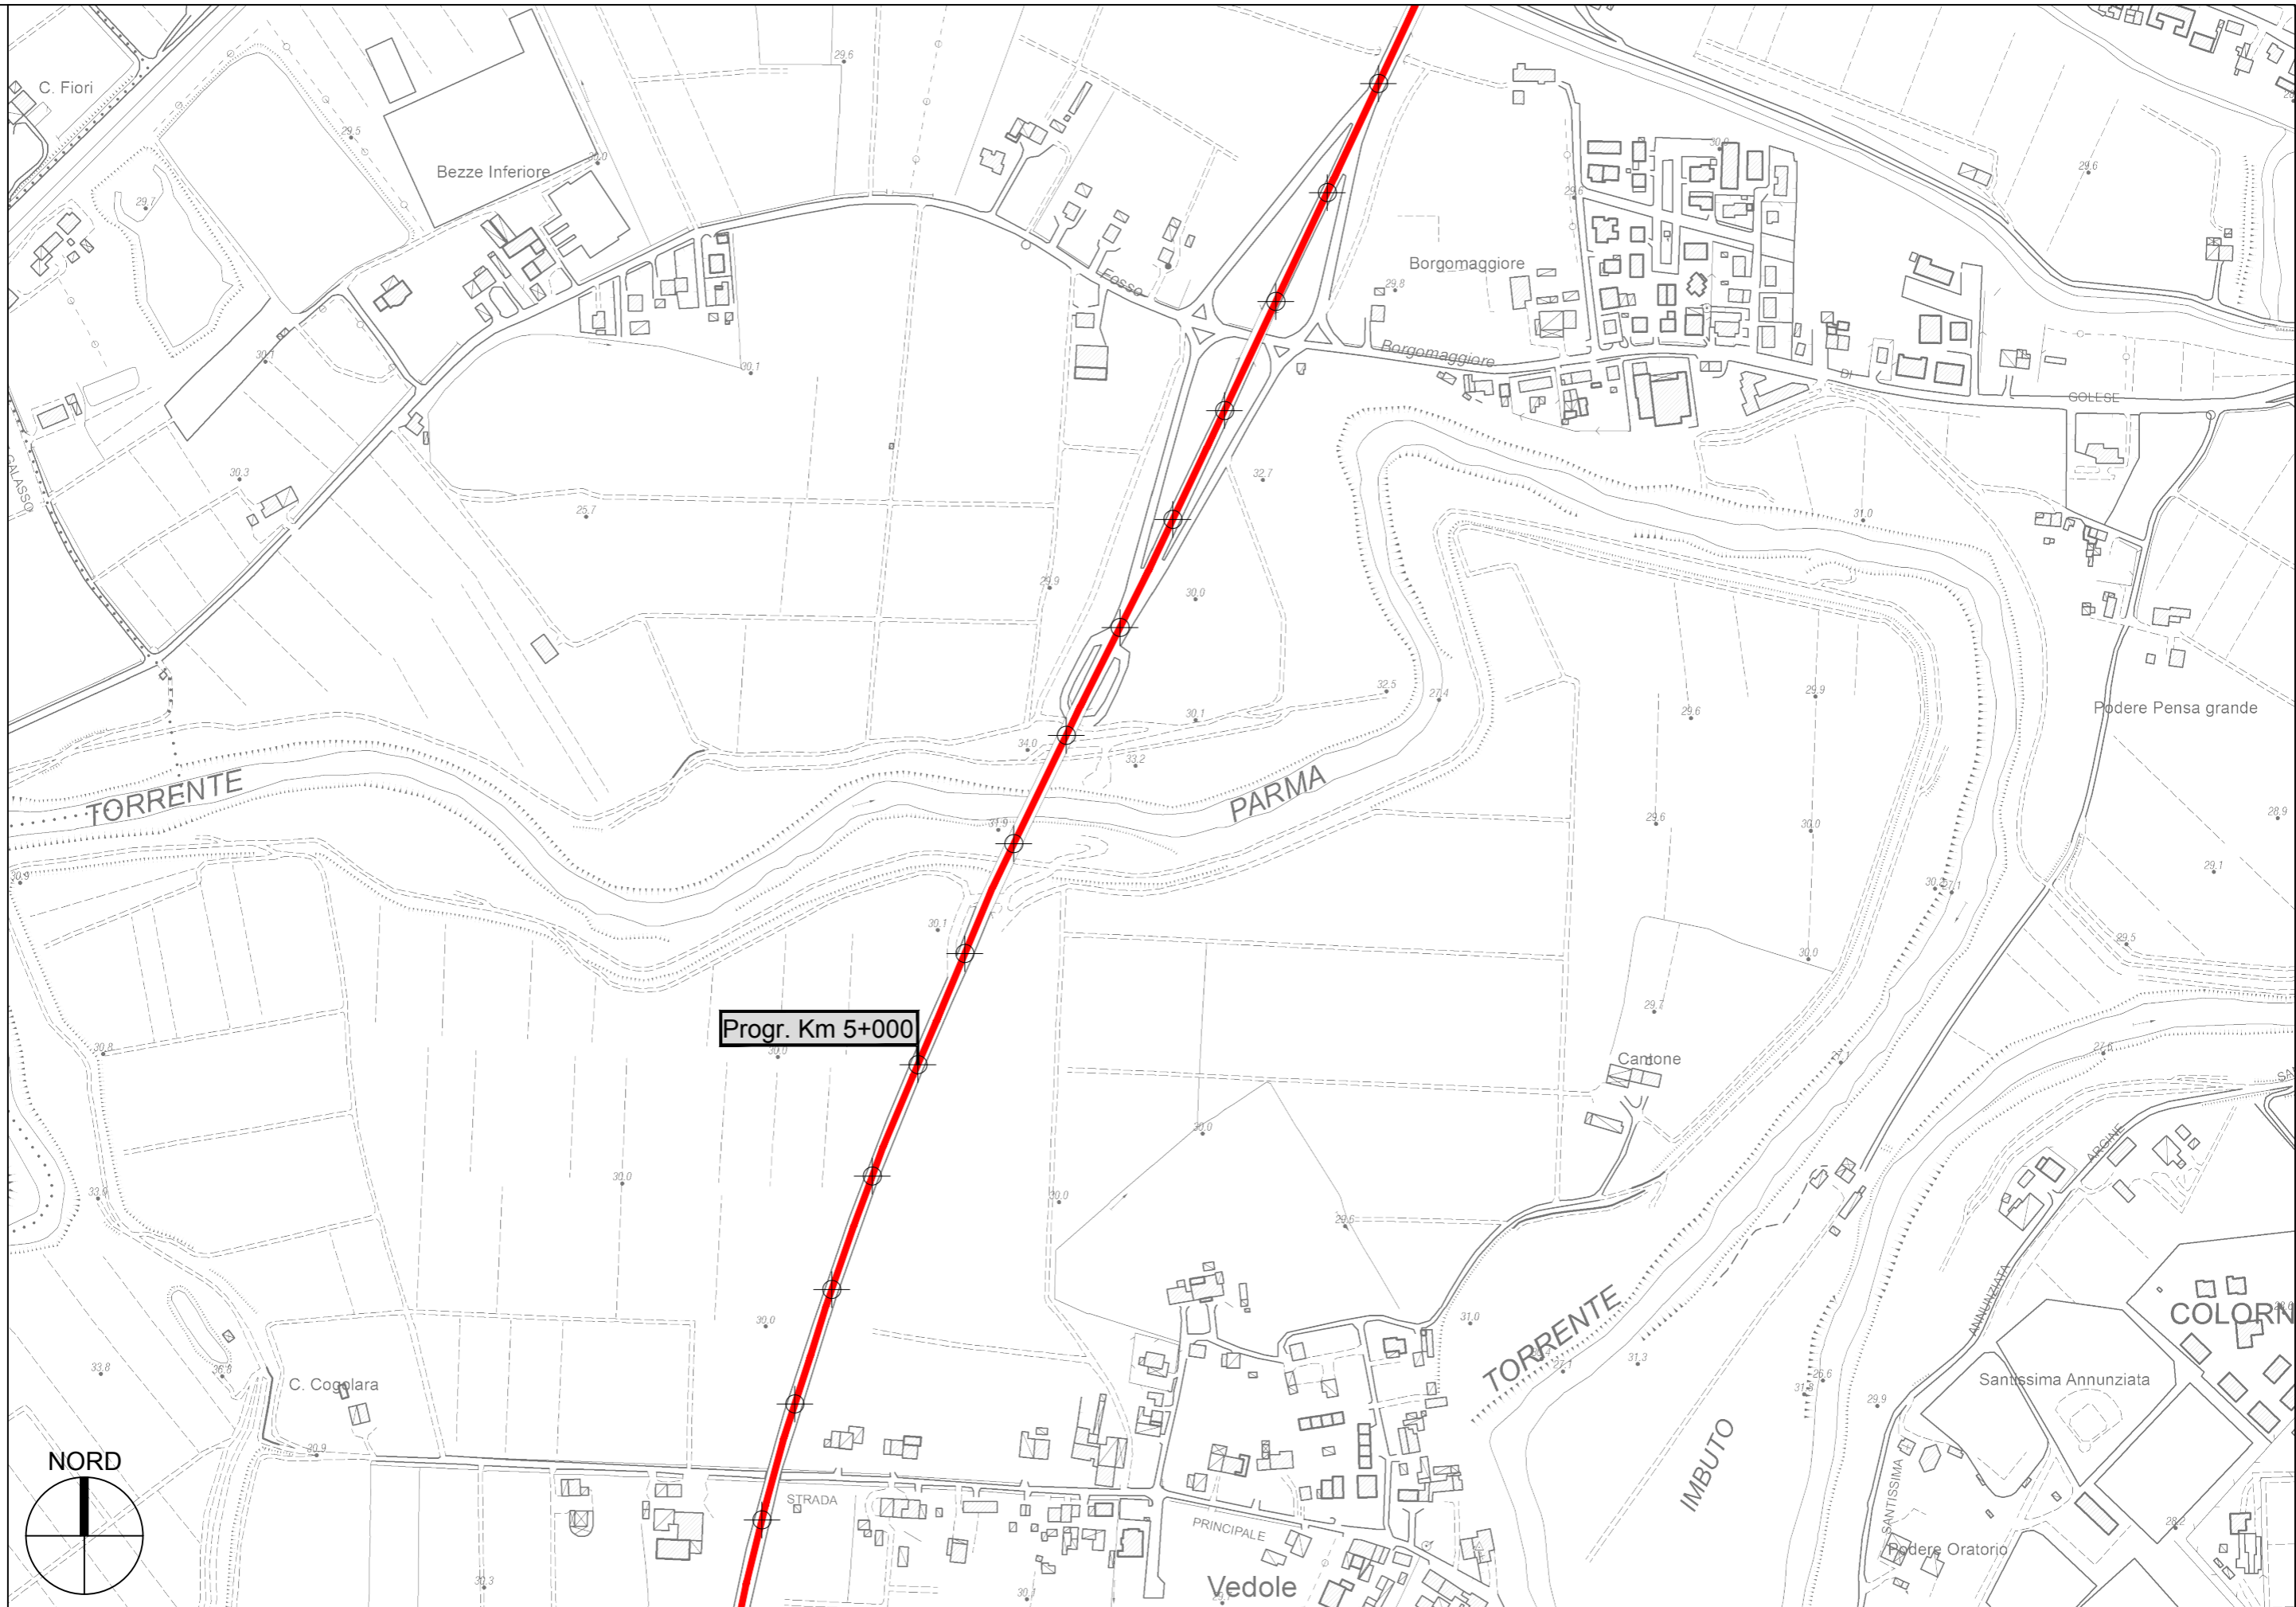
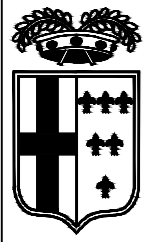


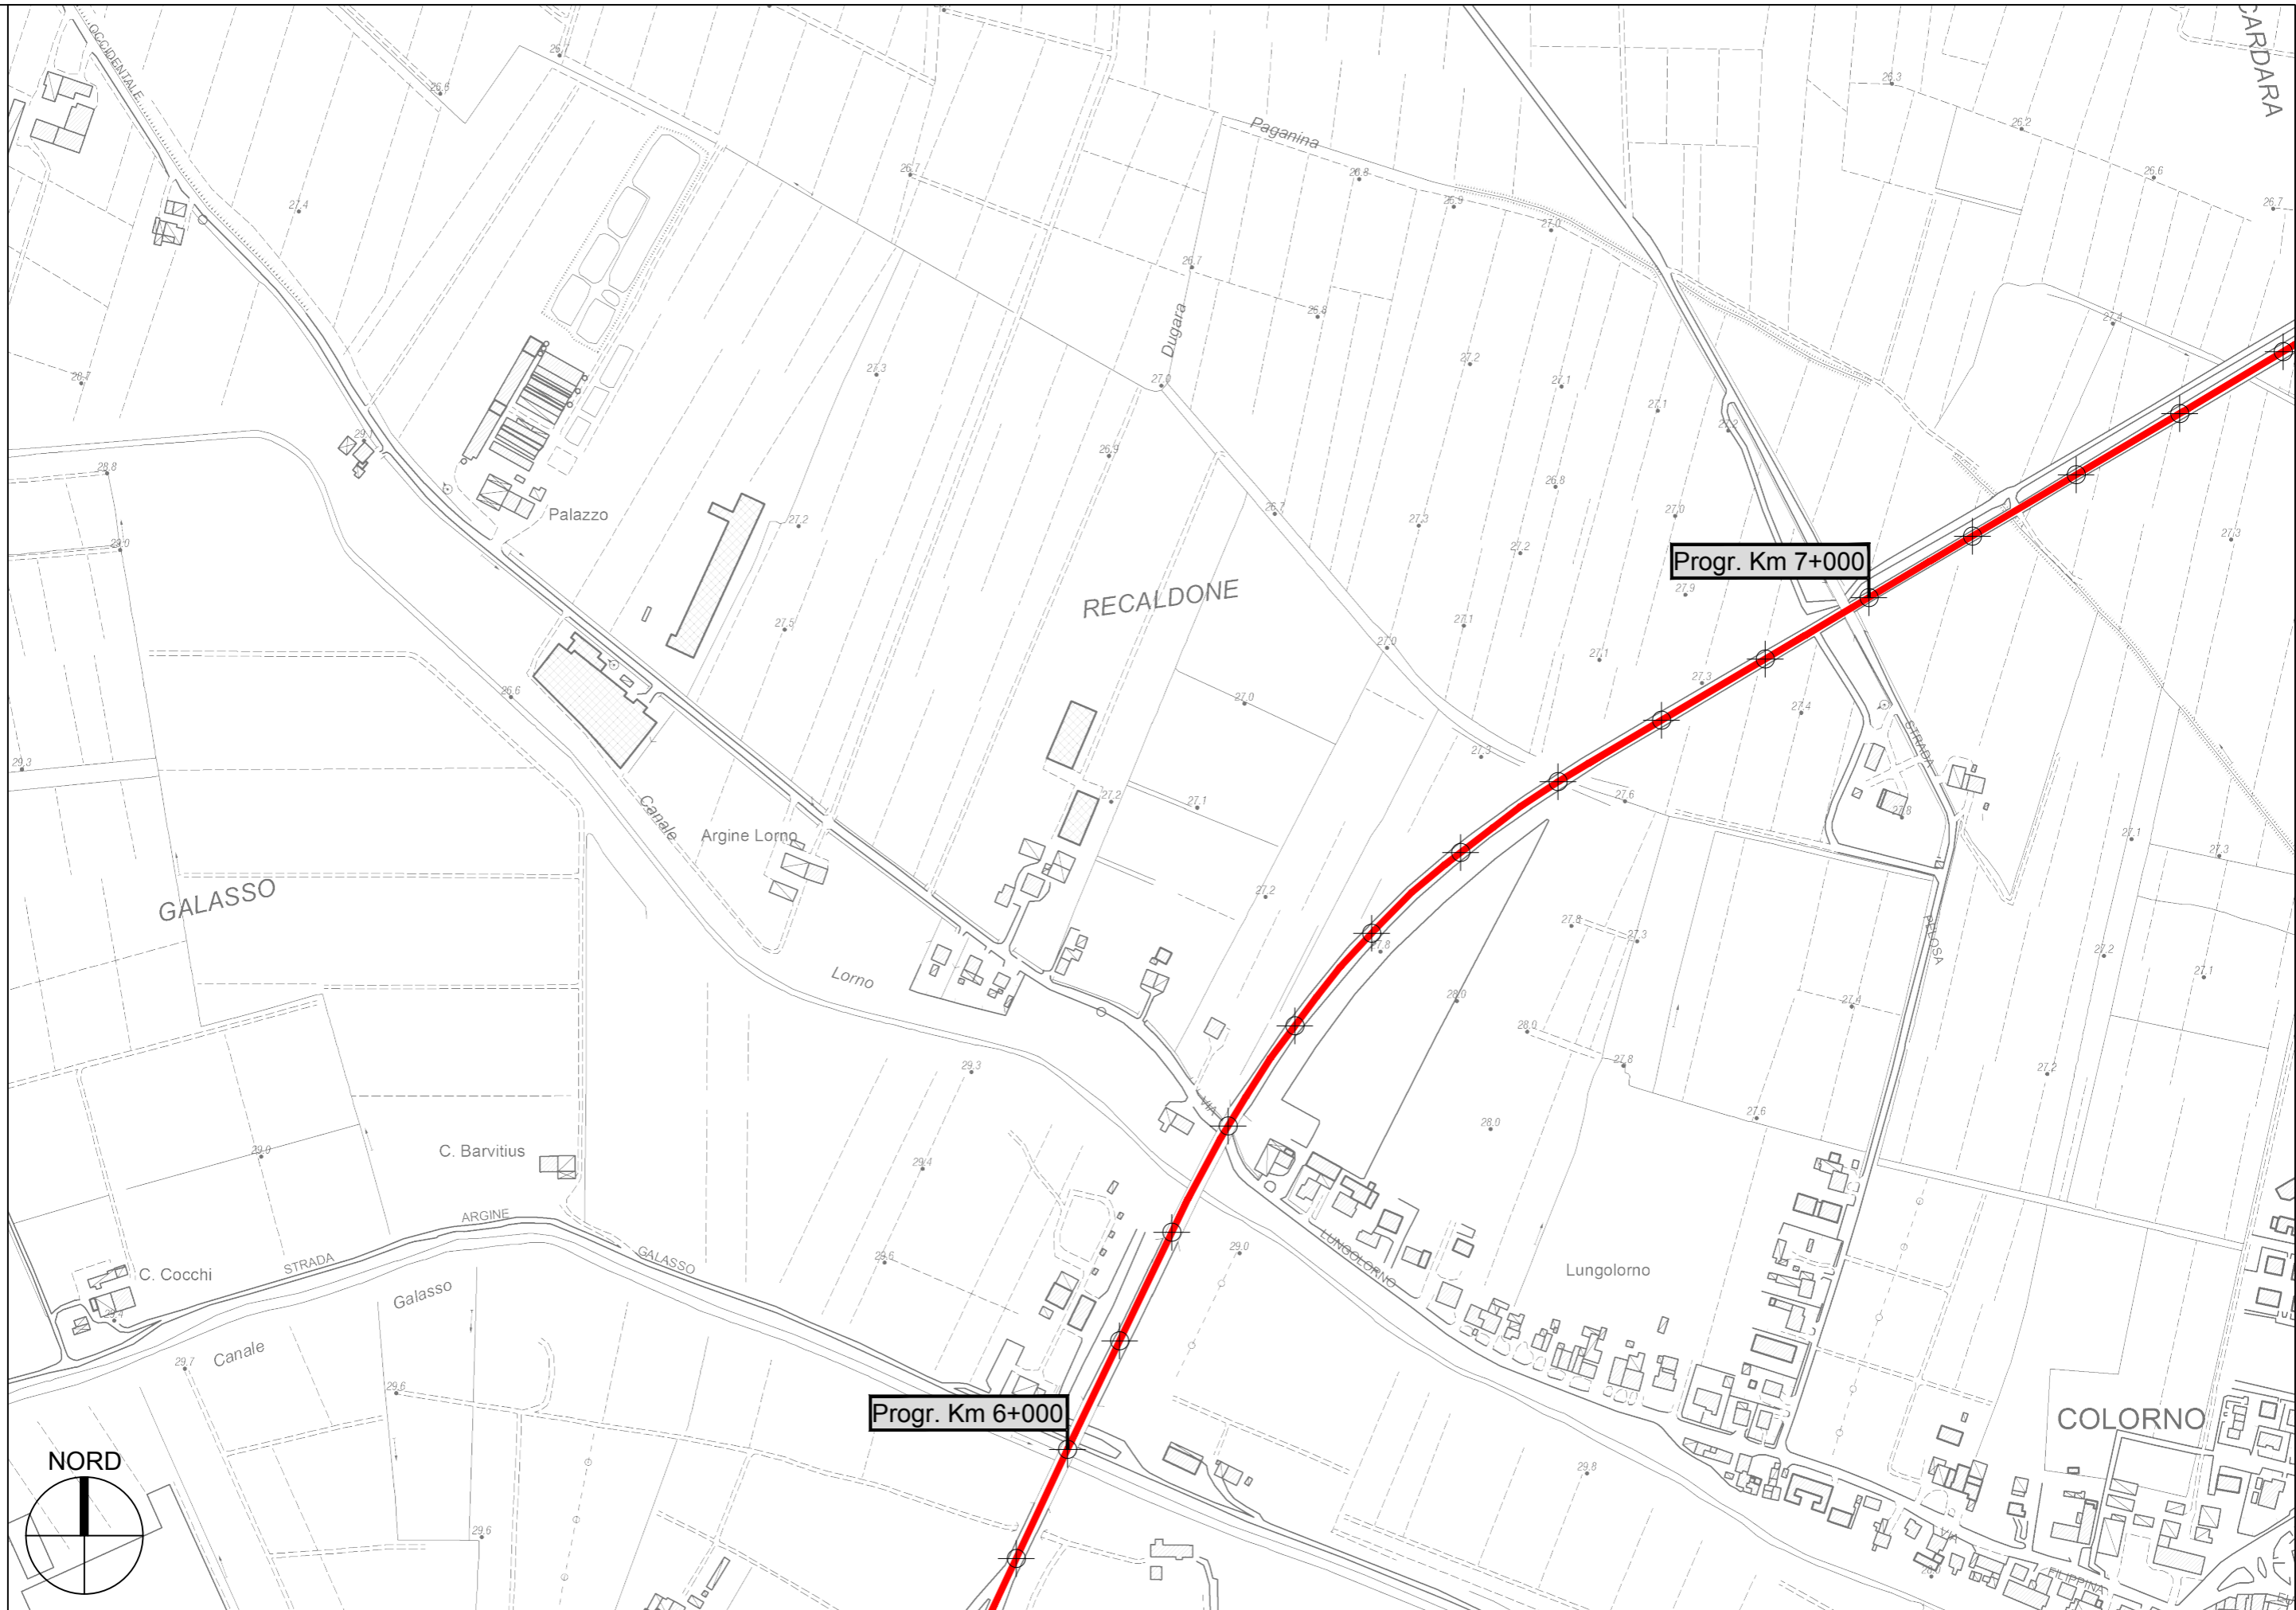
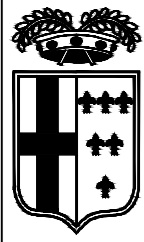





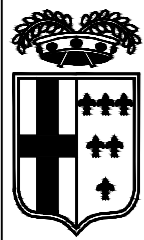


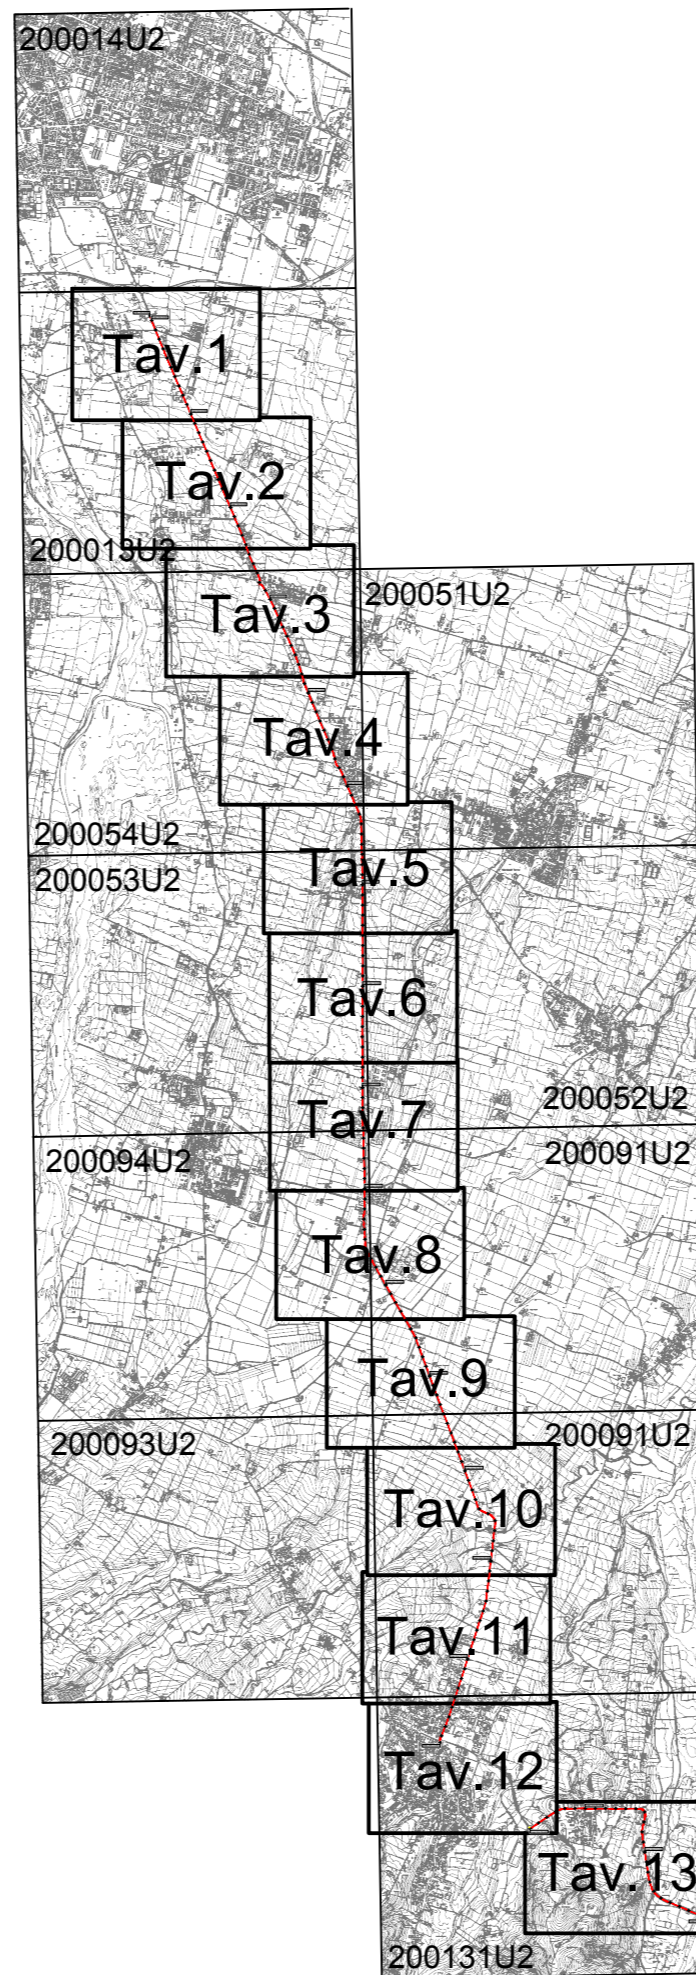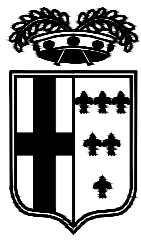

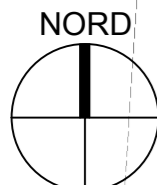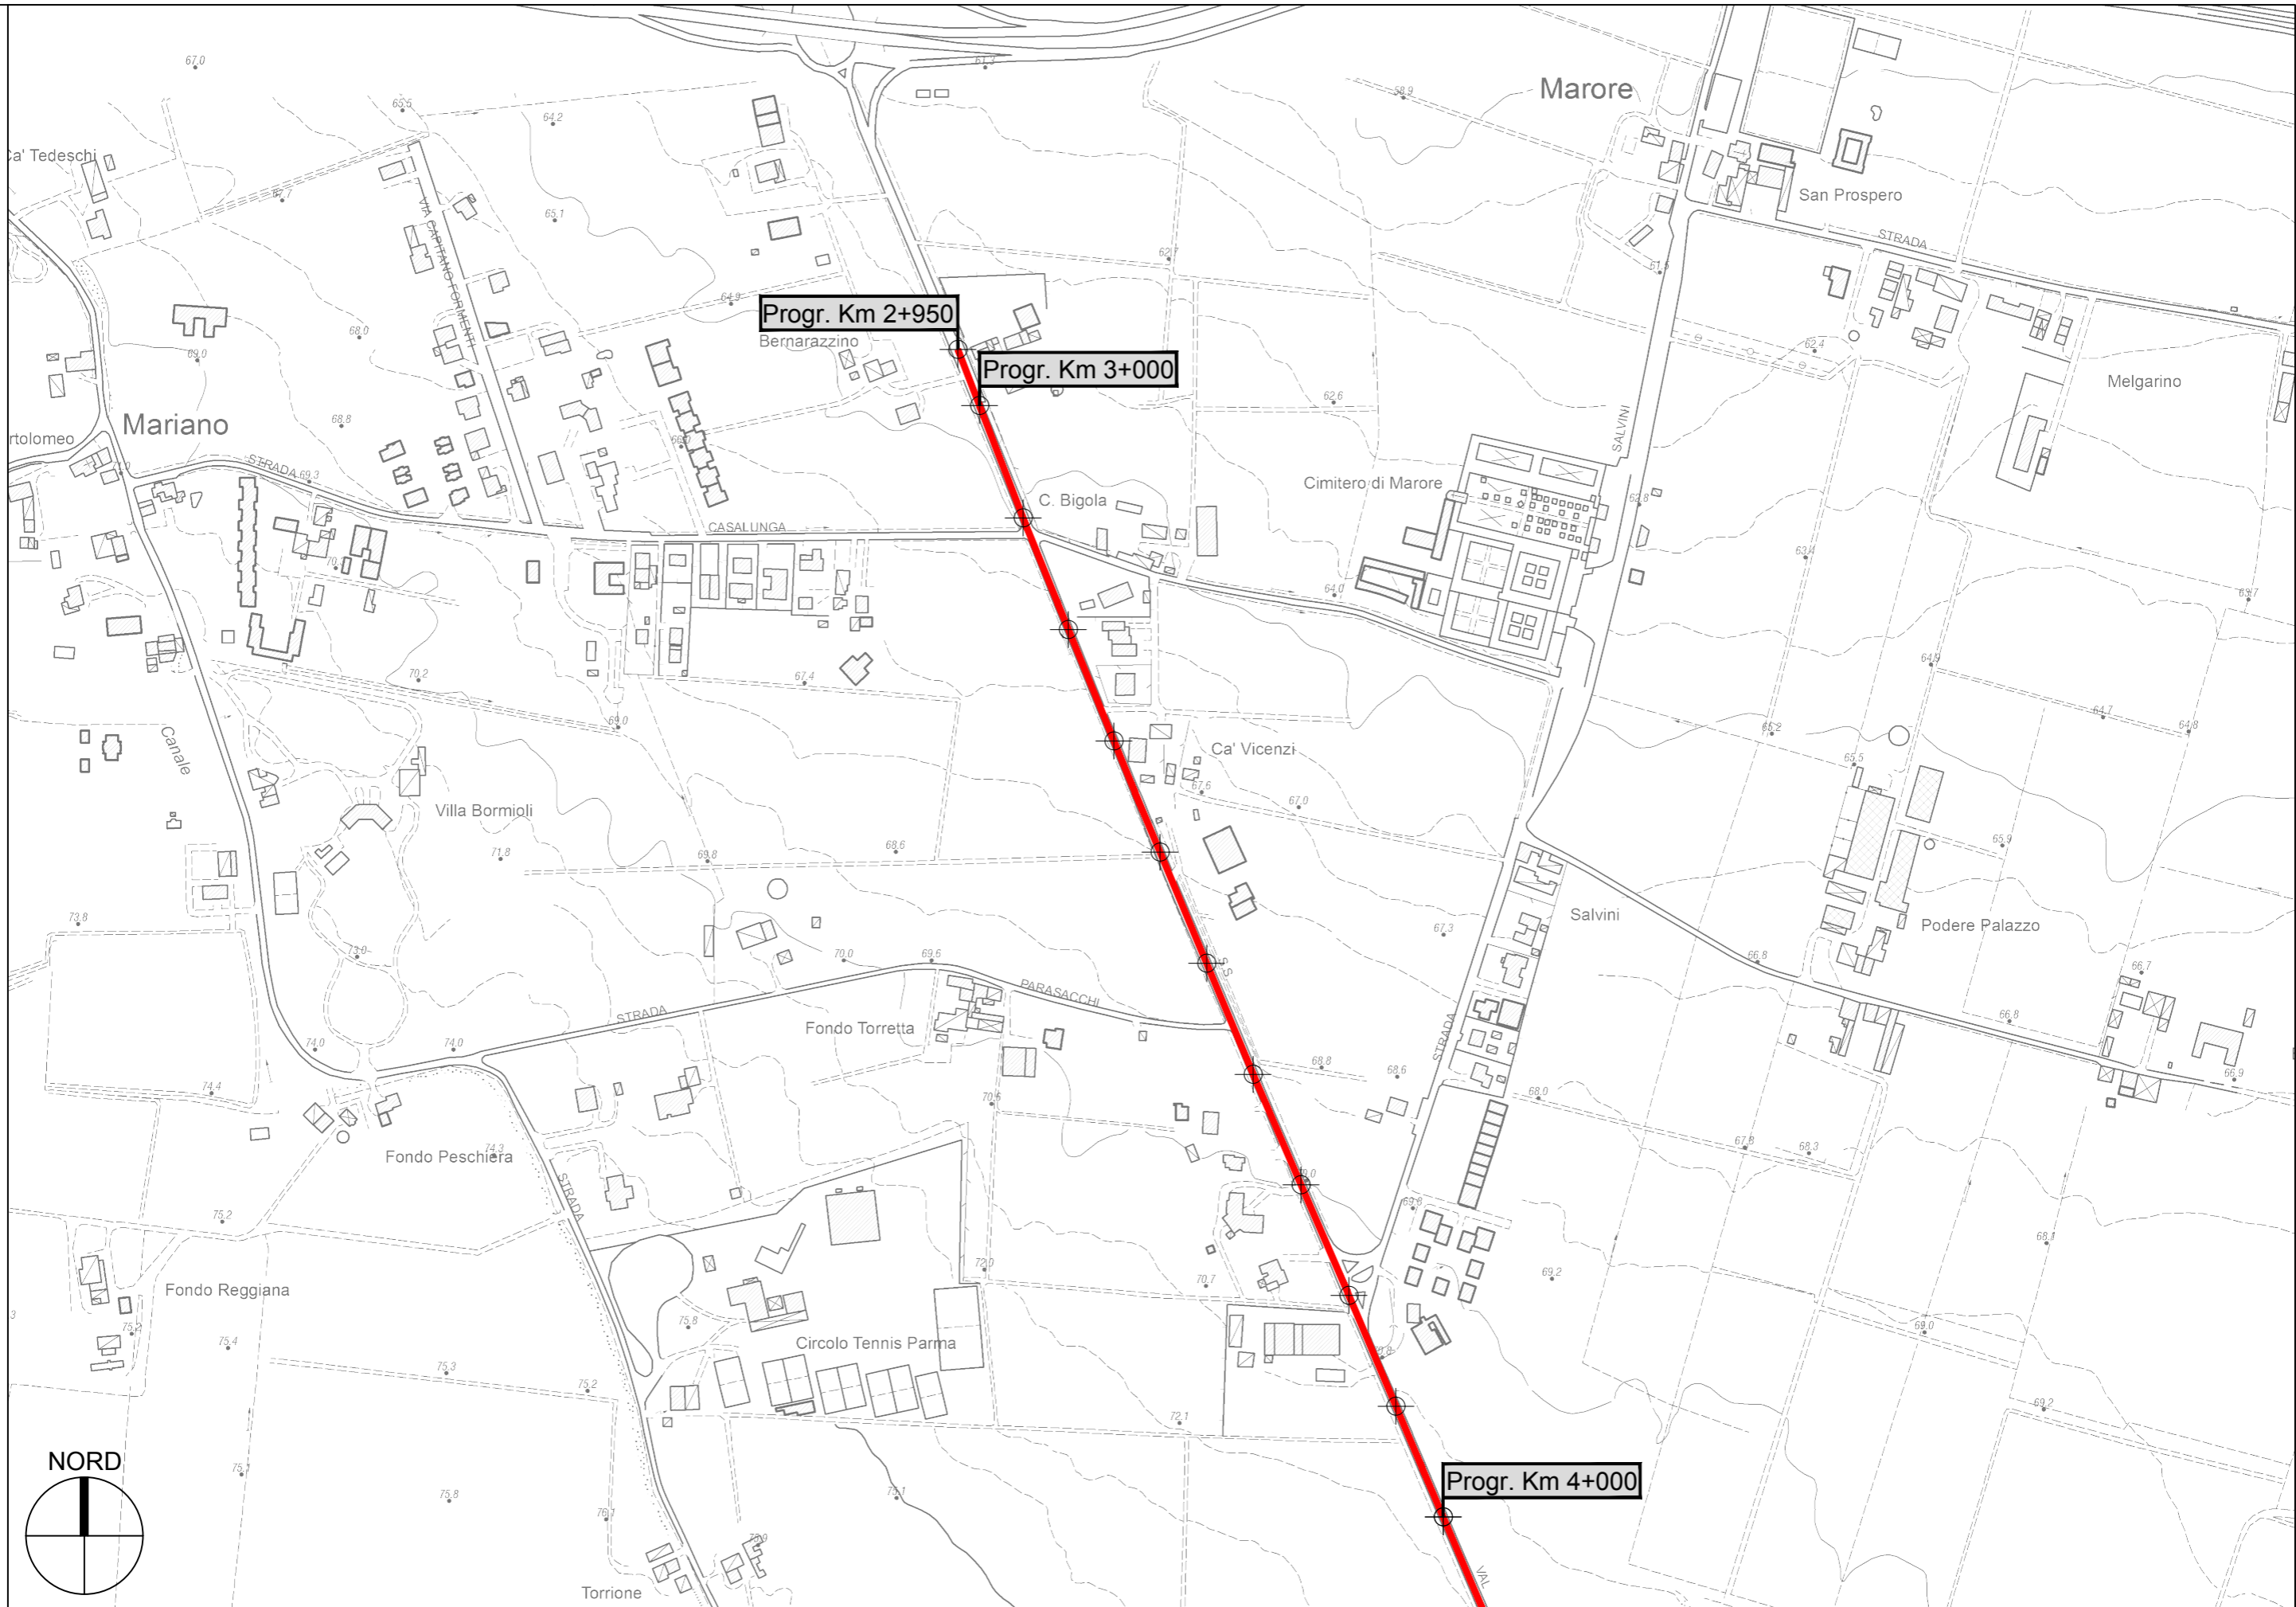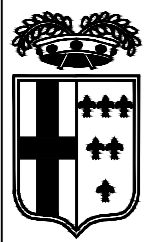

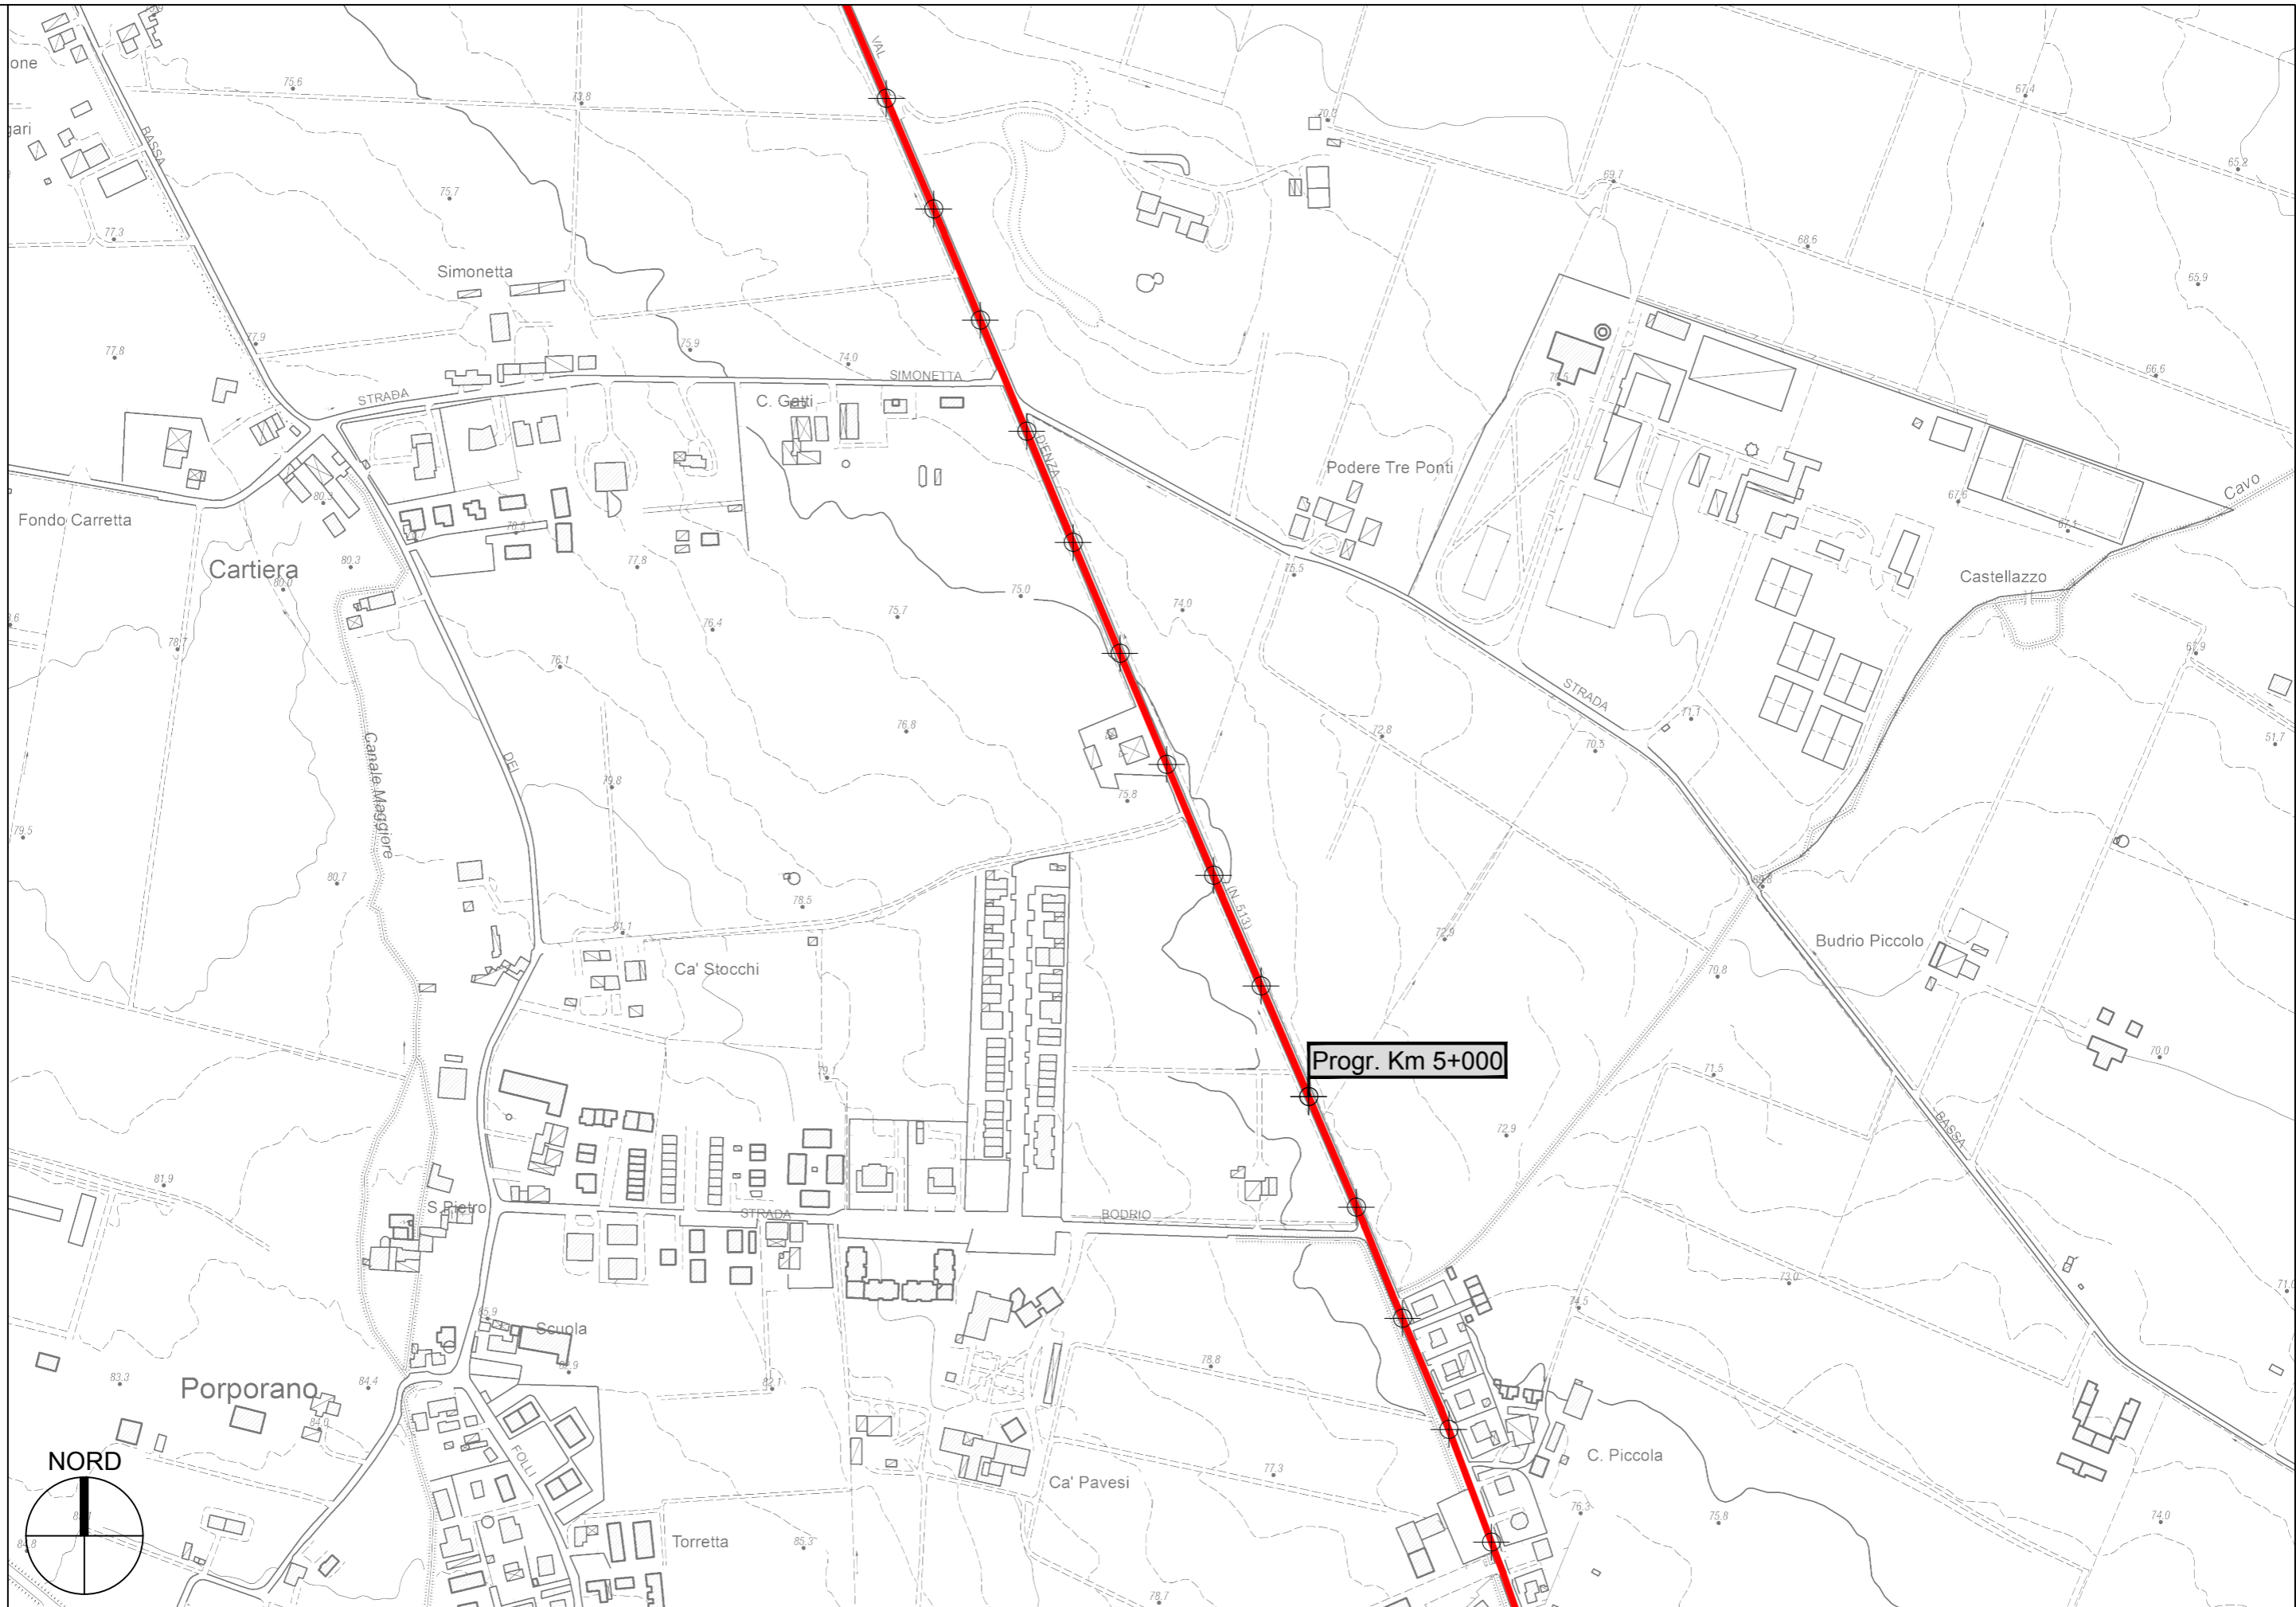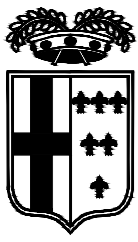


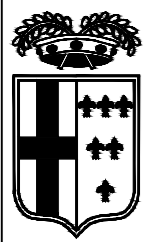


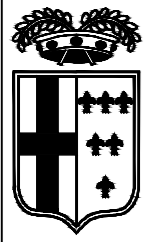



Progr. Km 7+000


Progr. Km 8+000



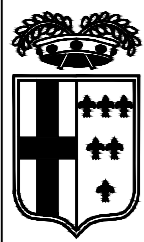



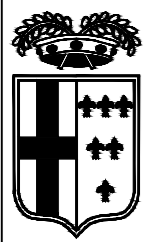






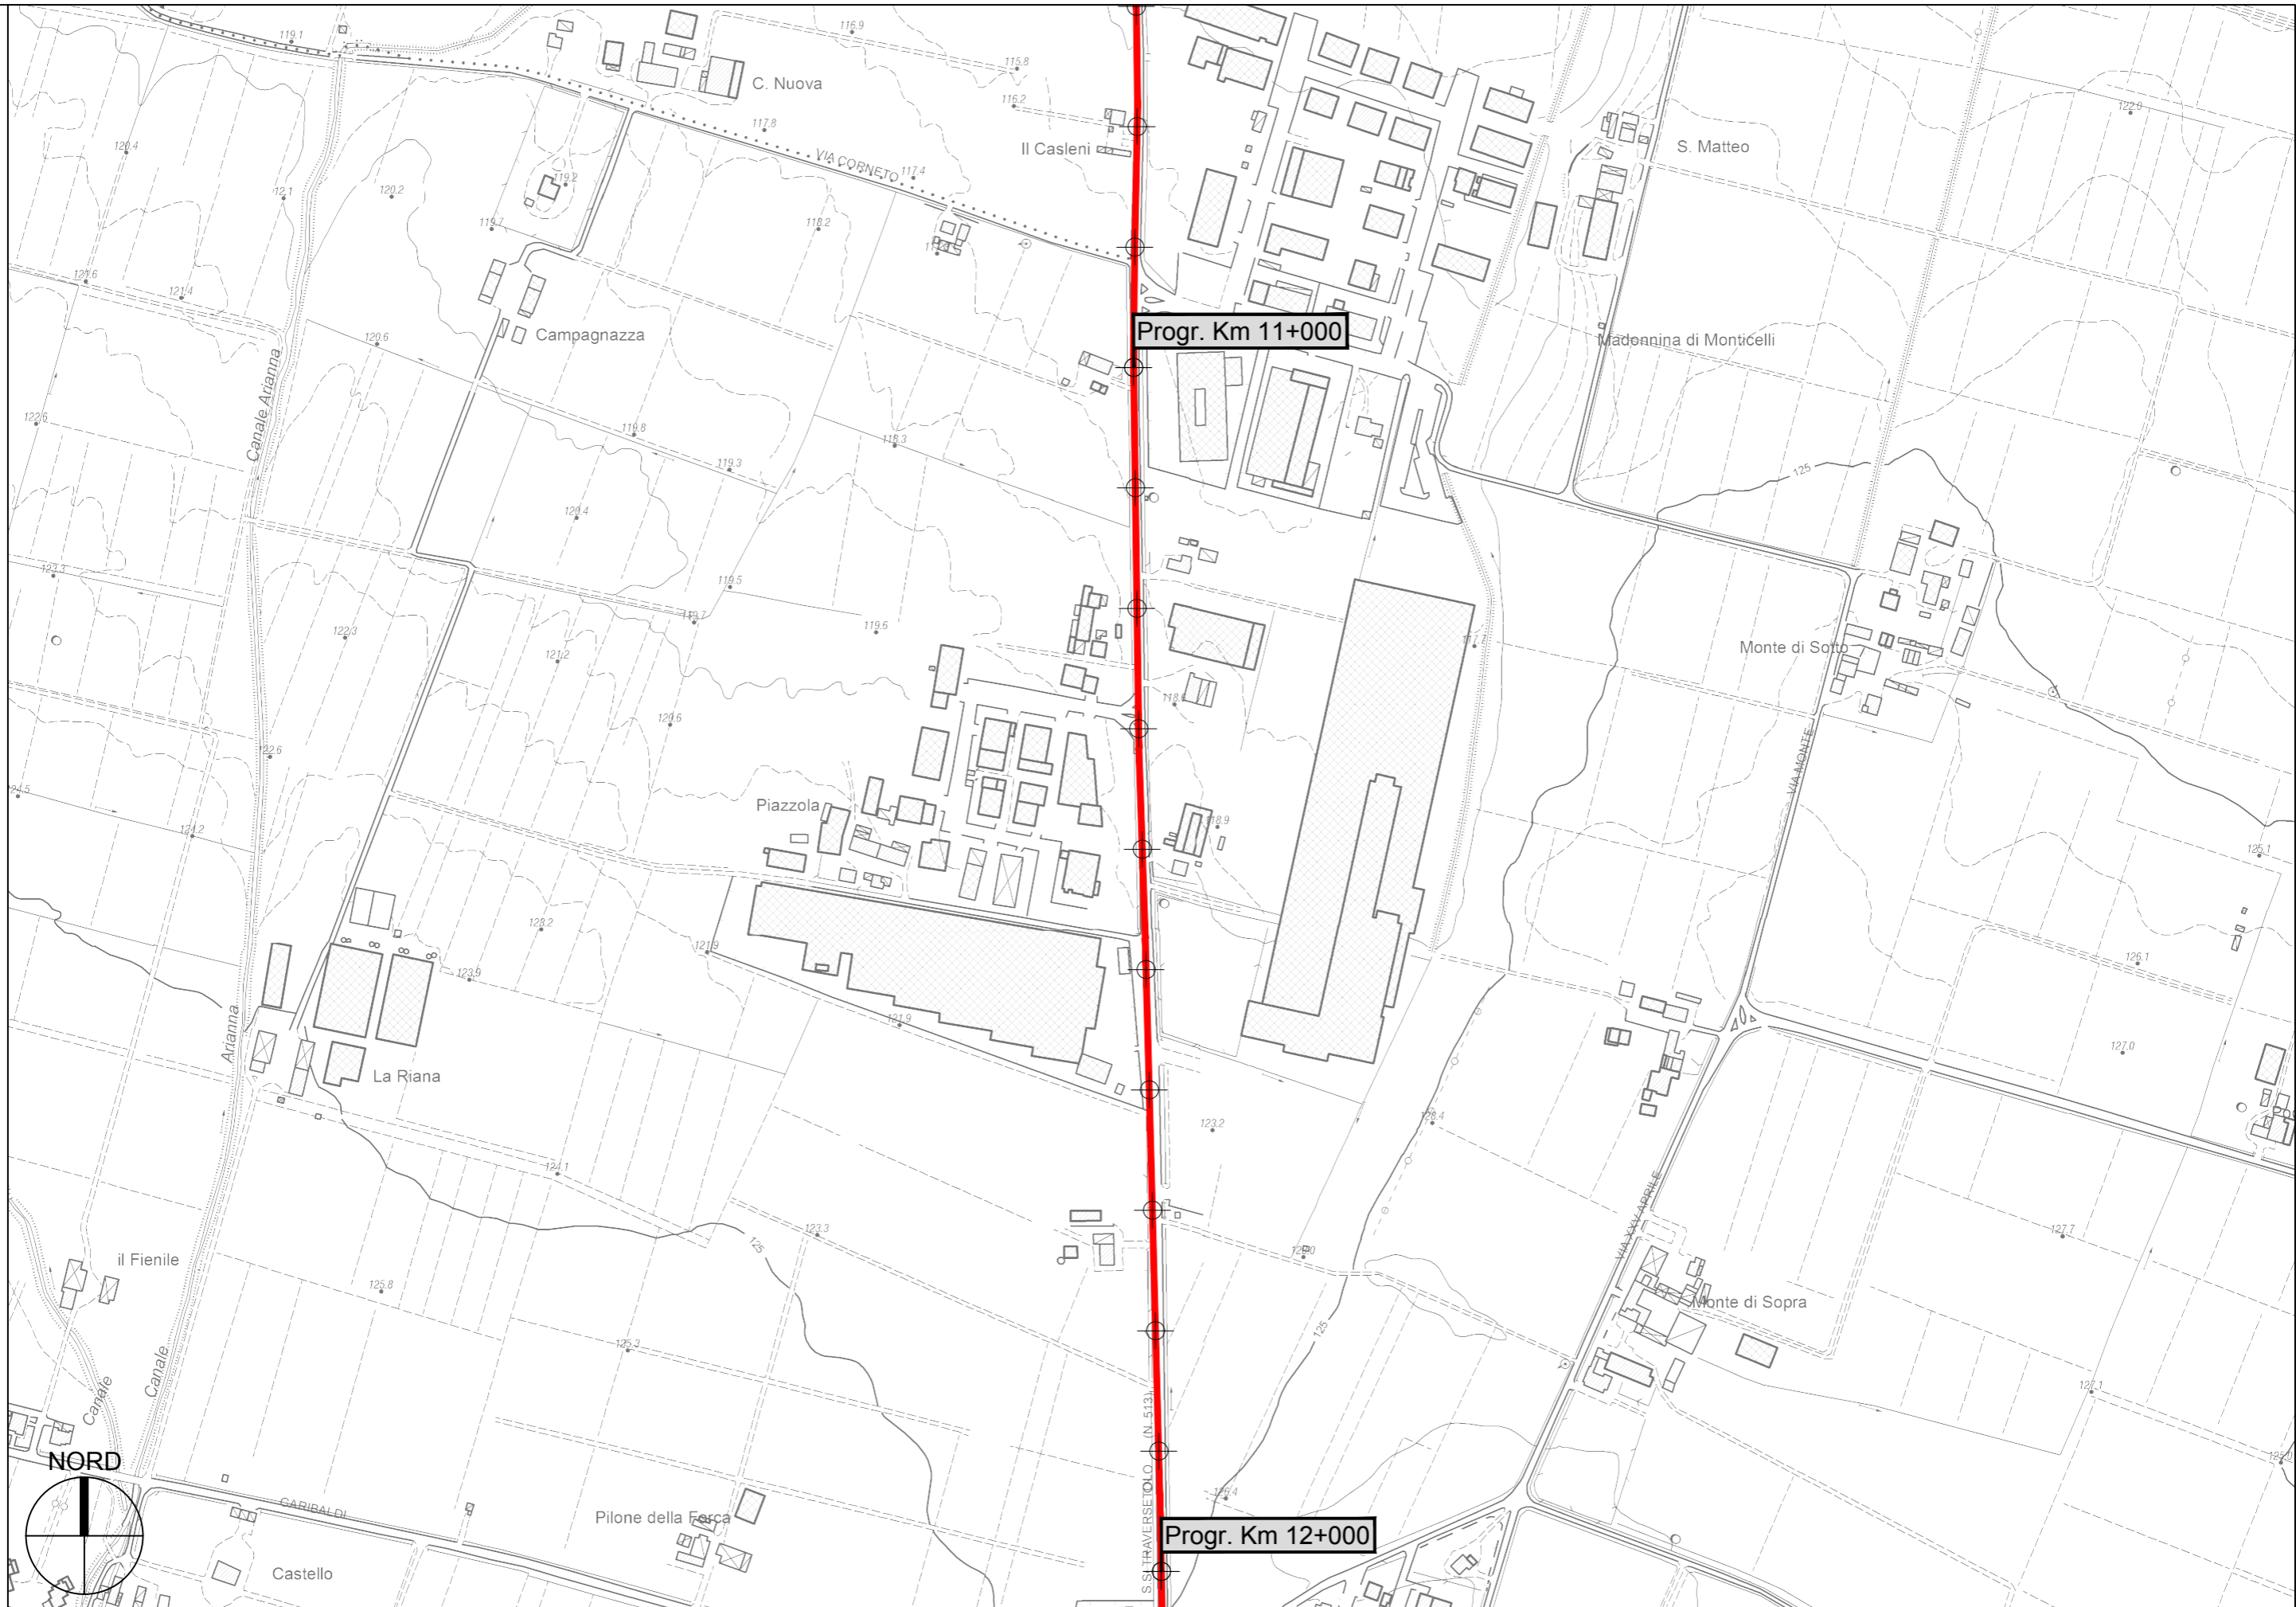
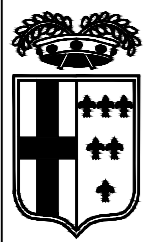



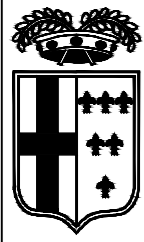


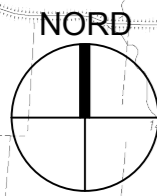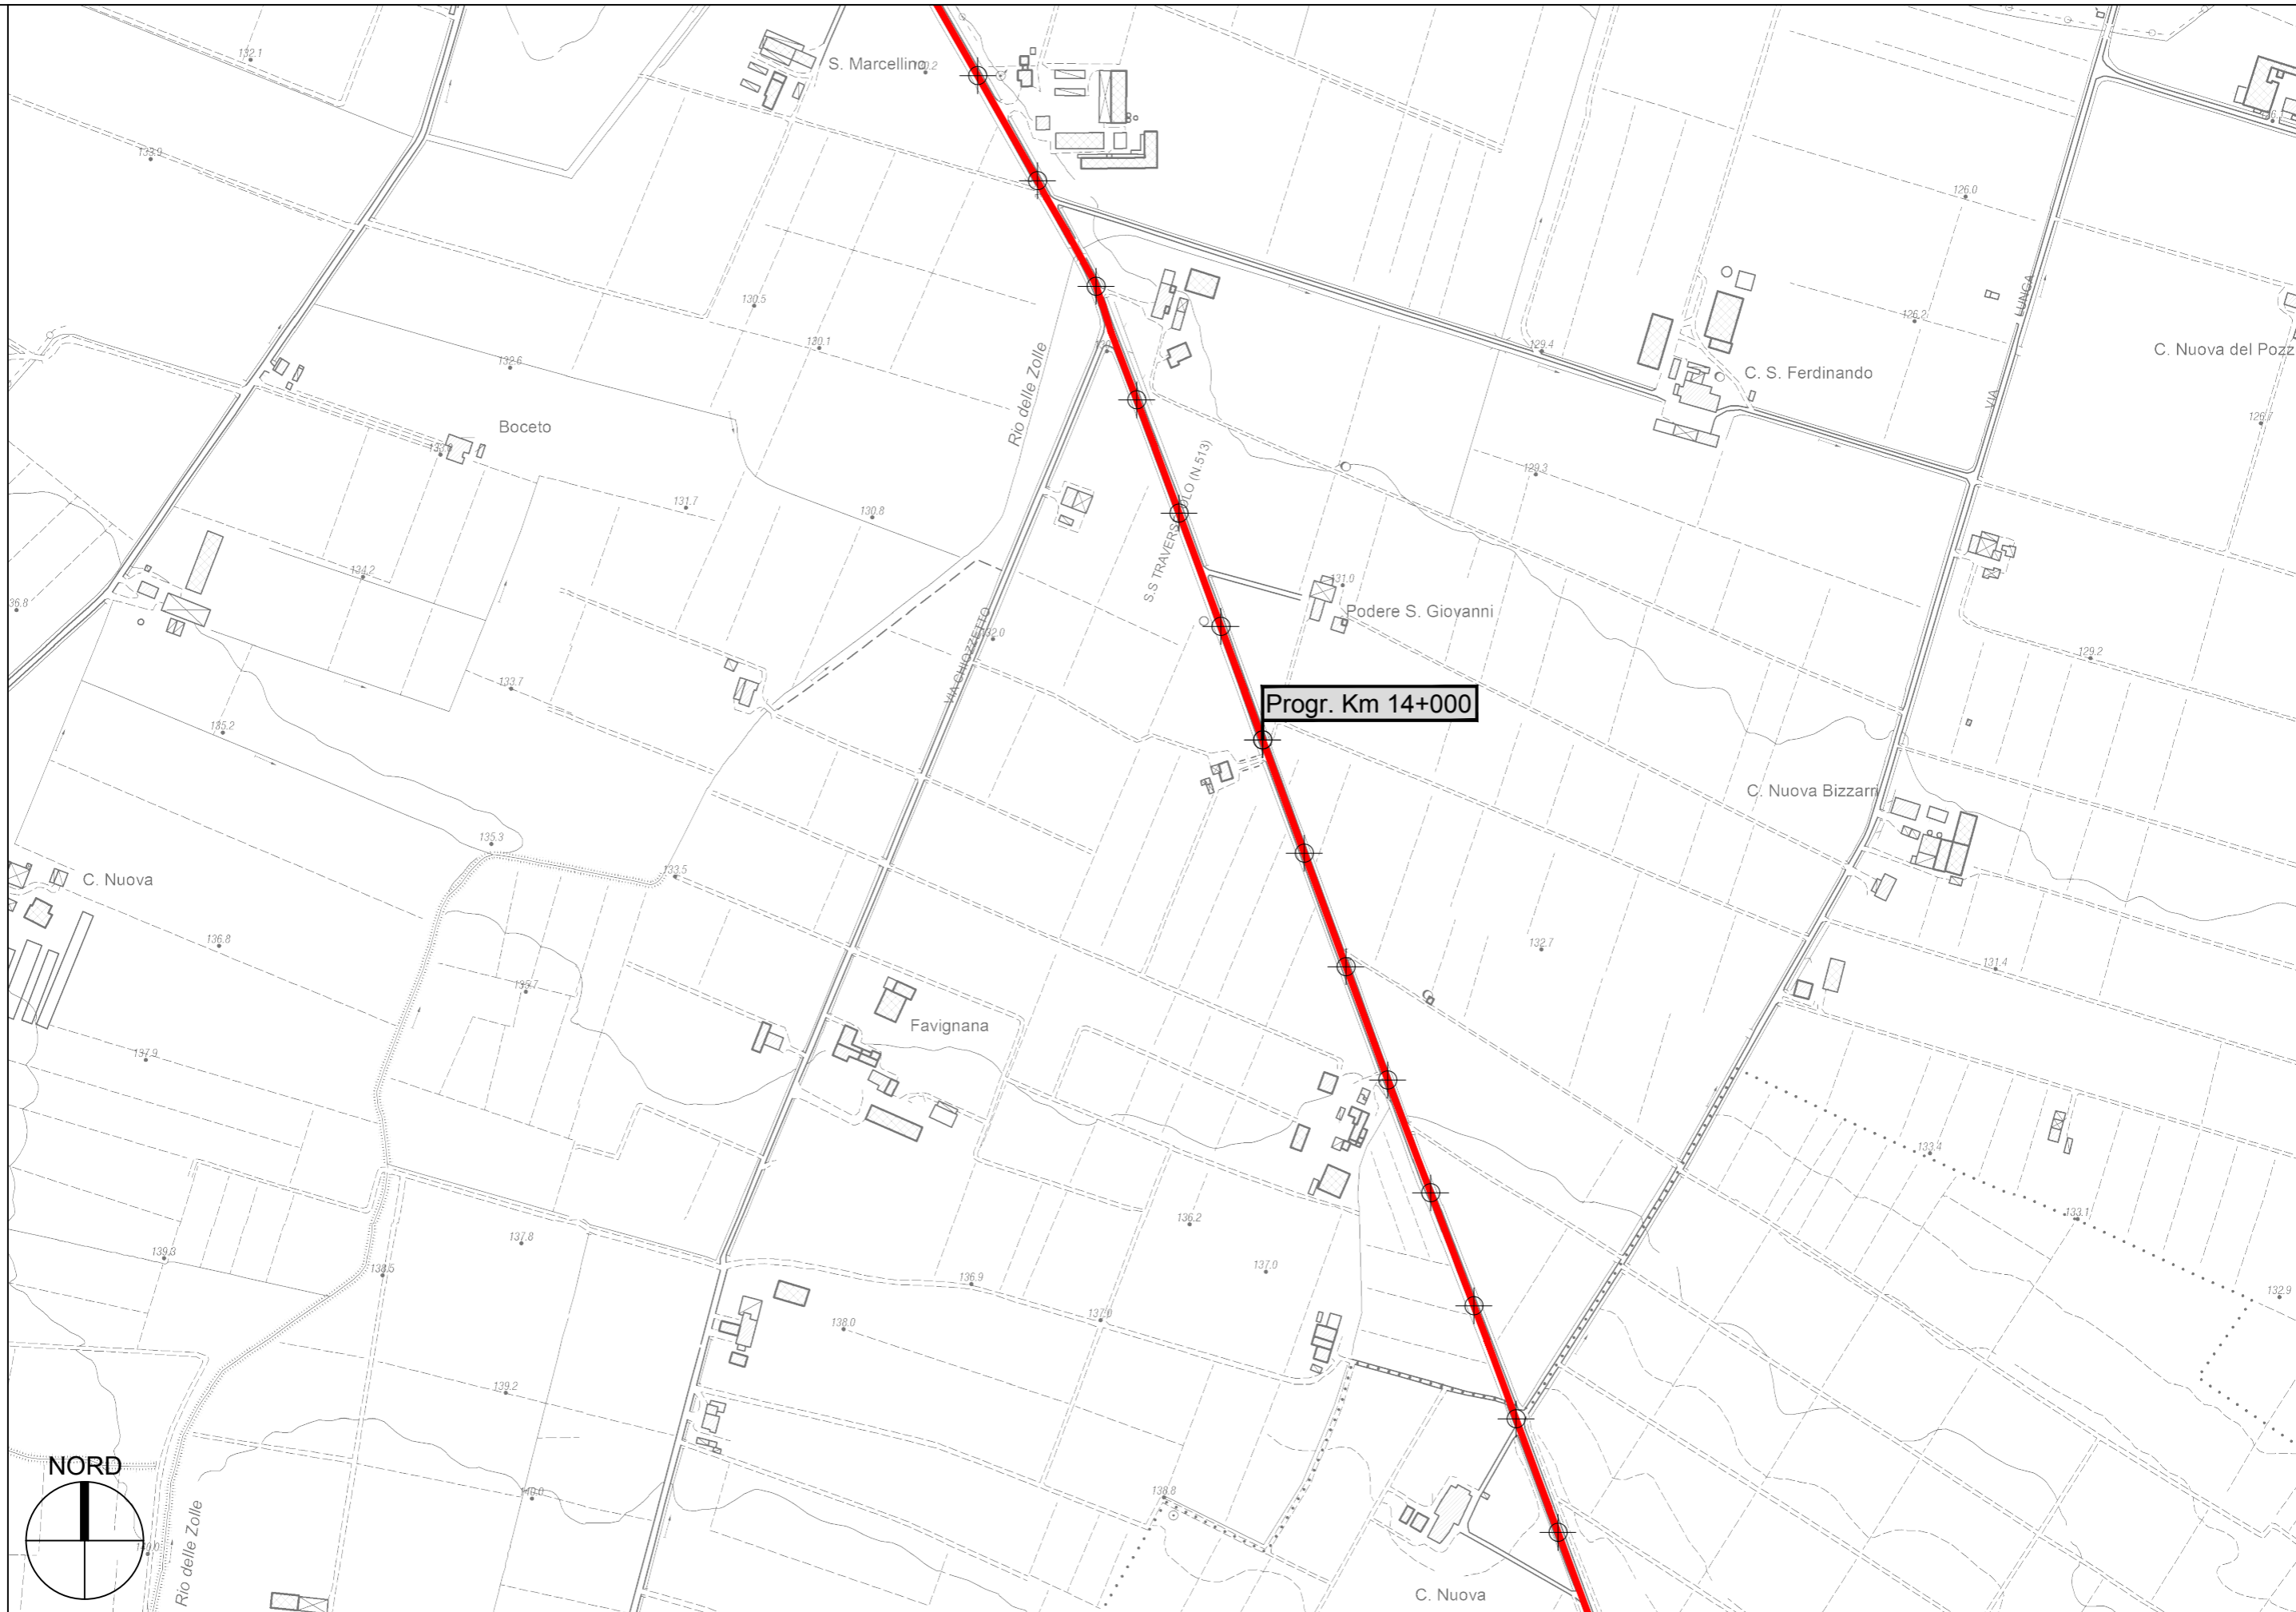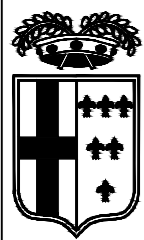

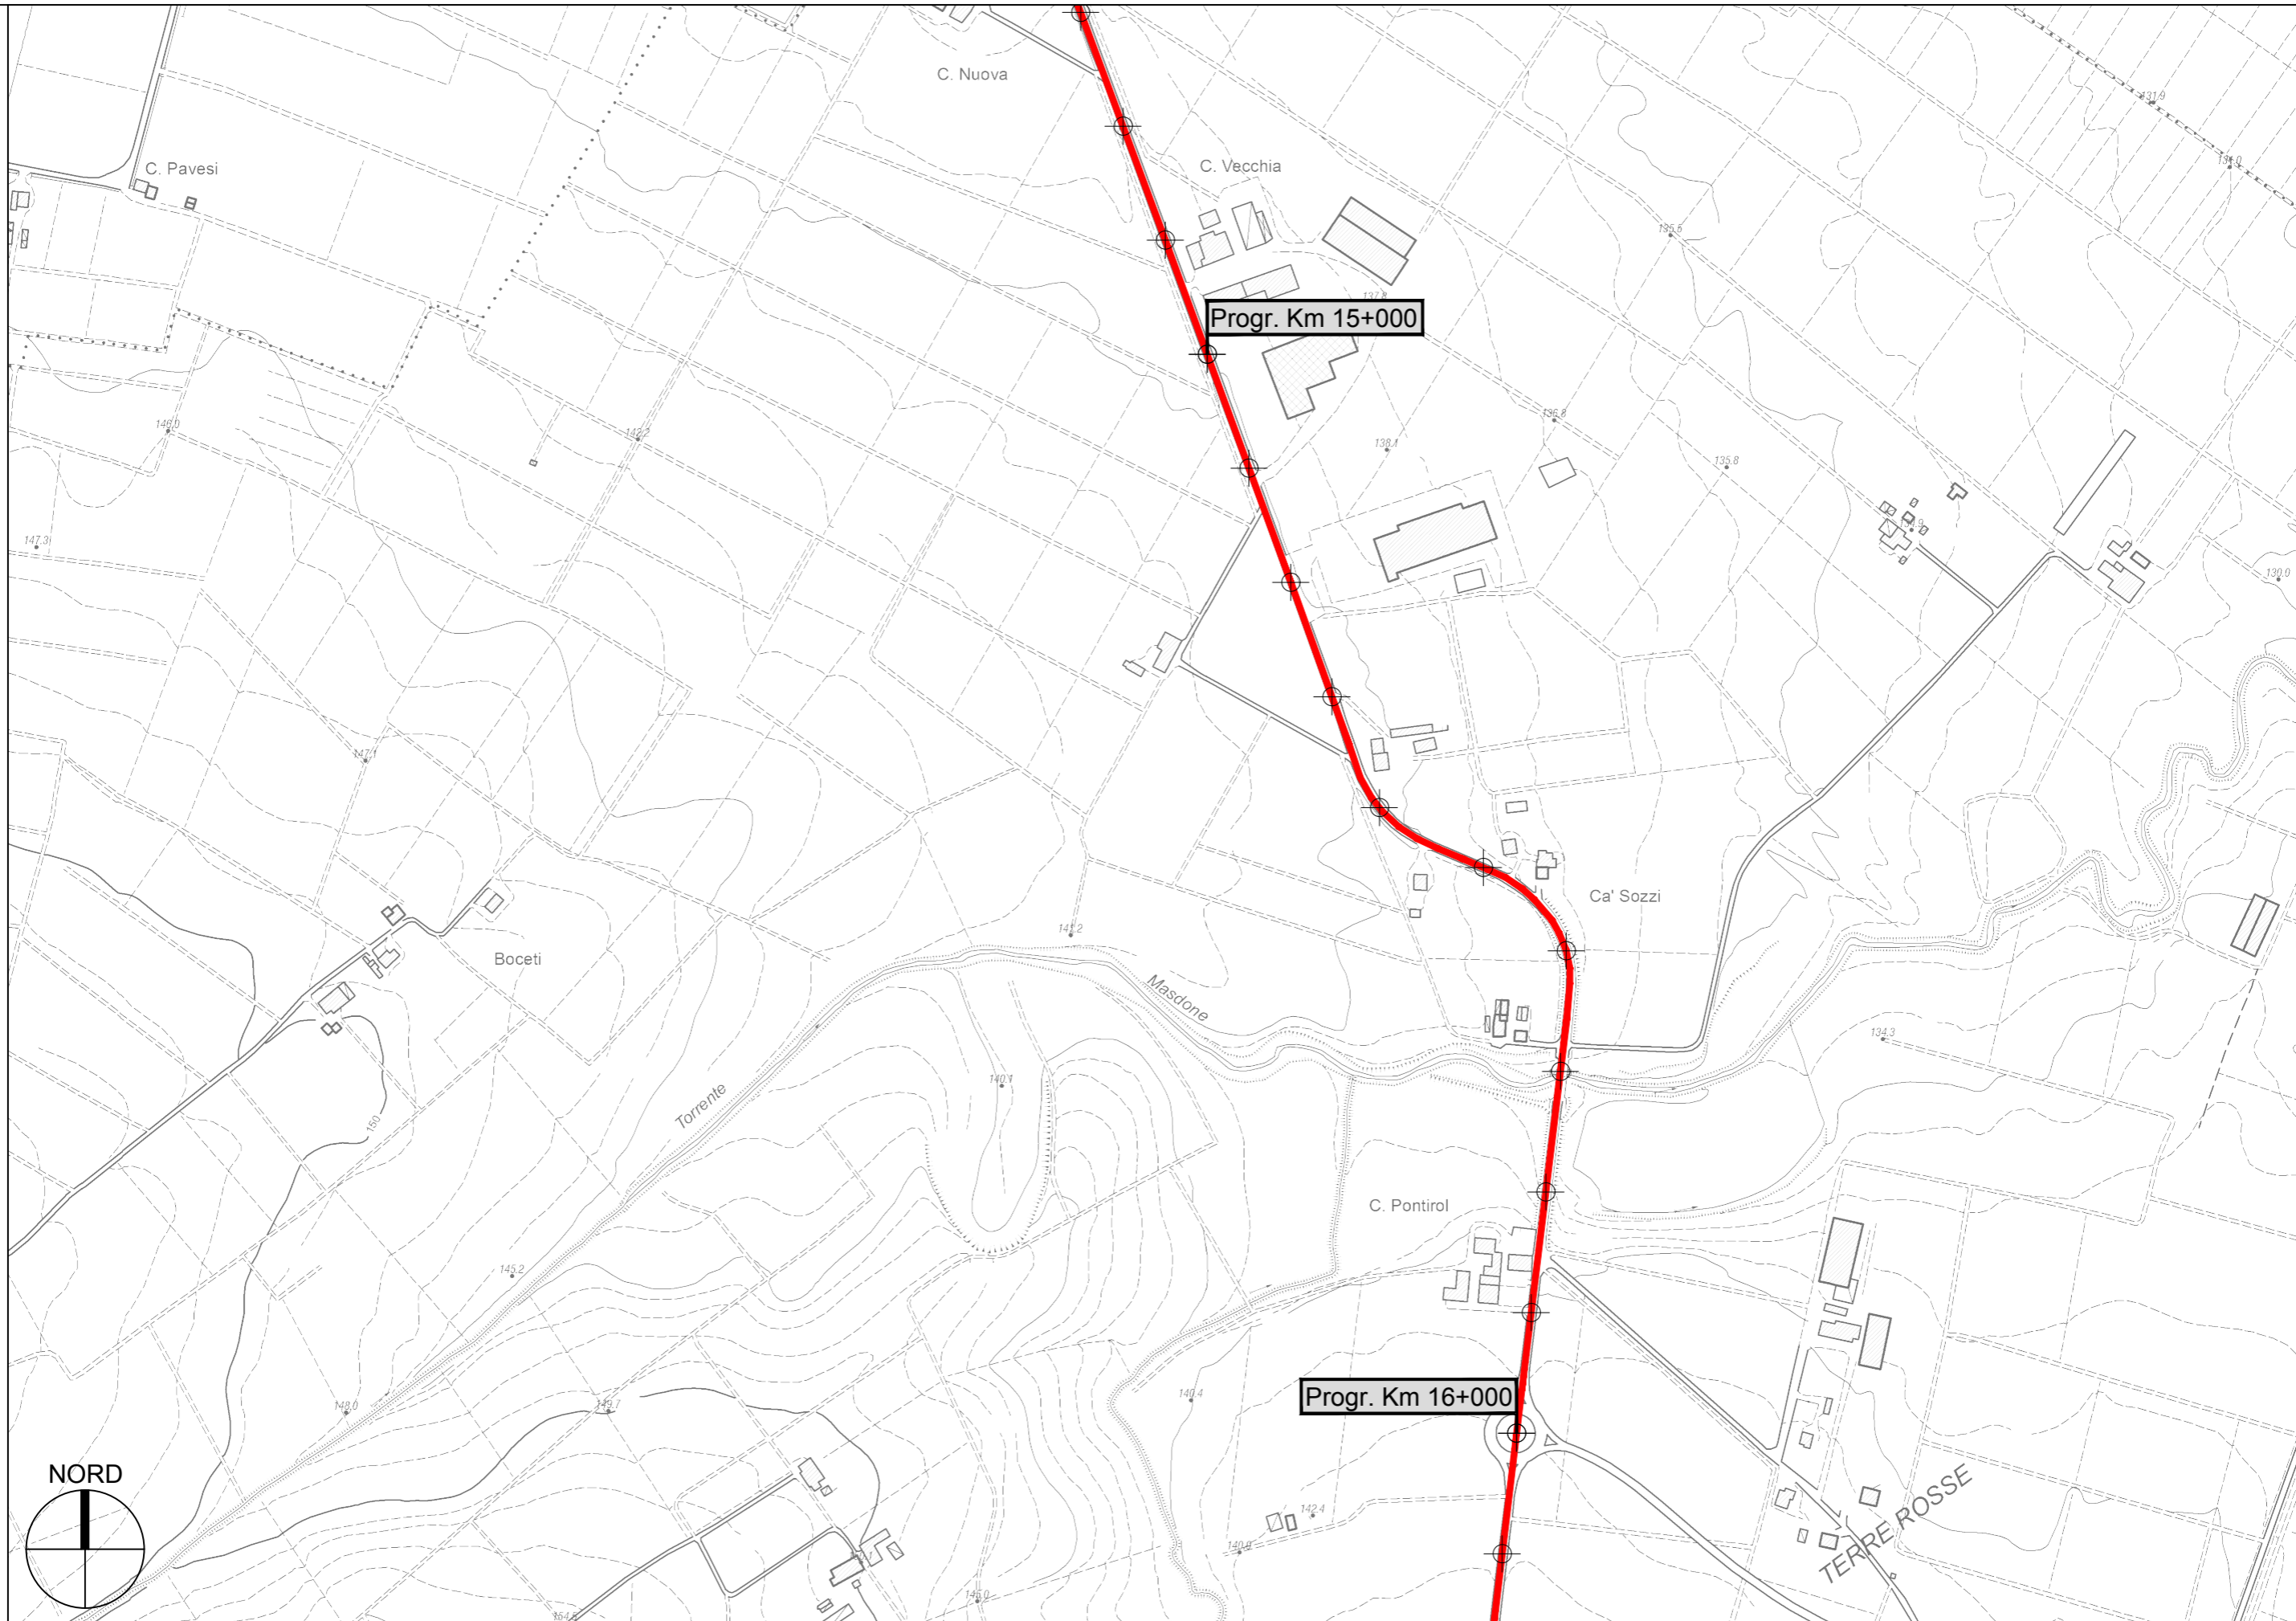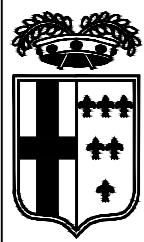

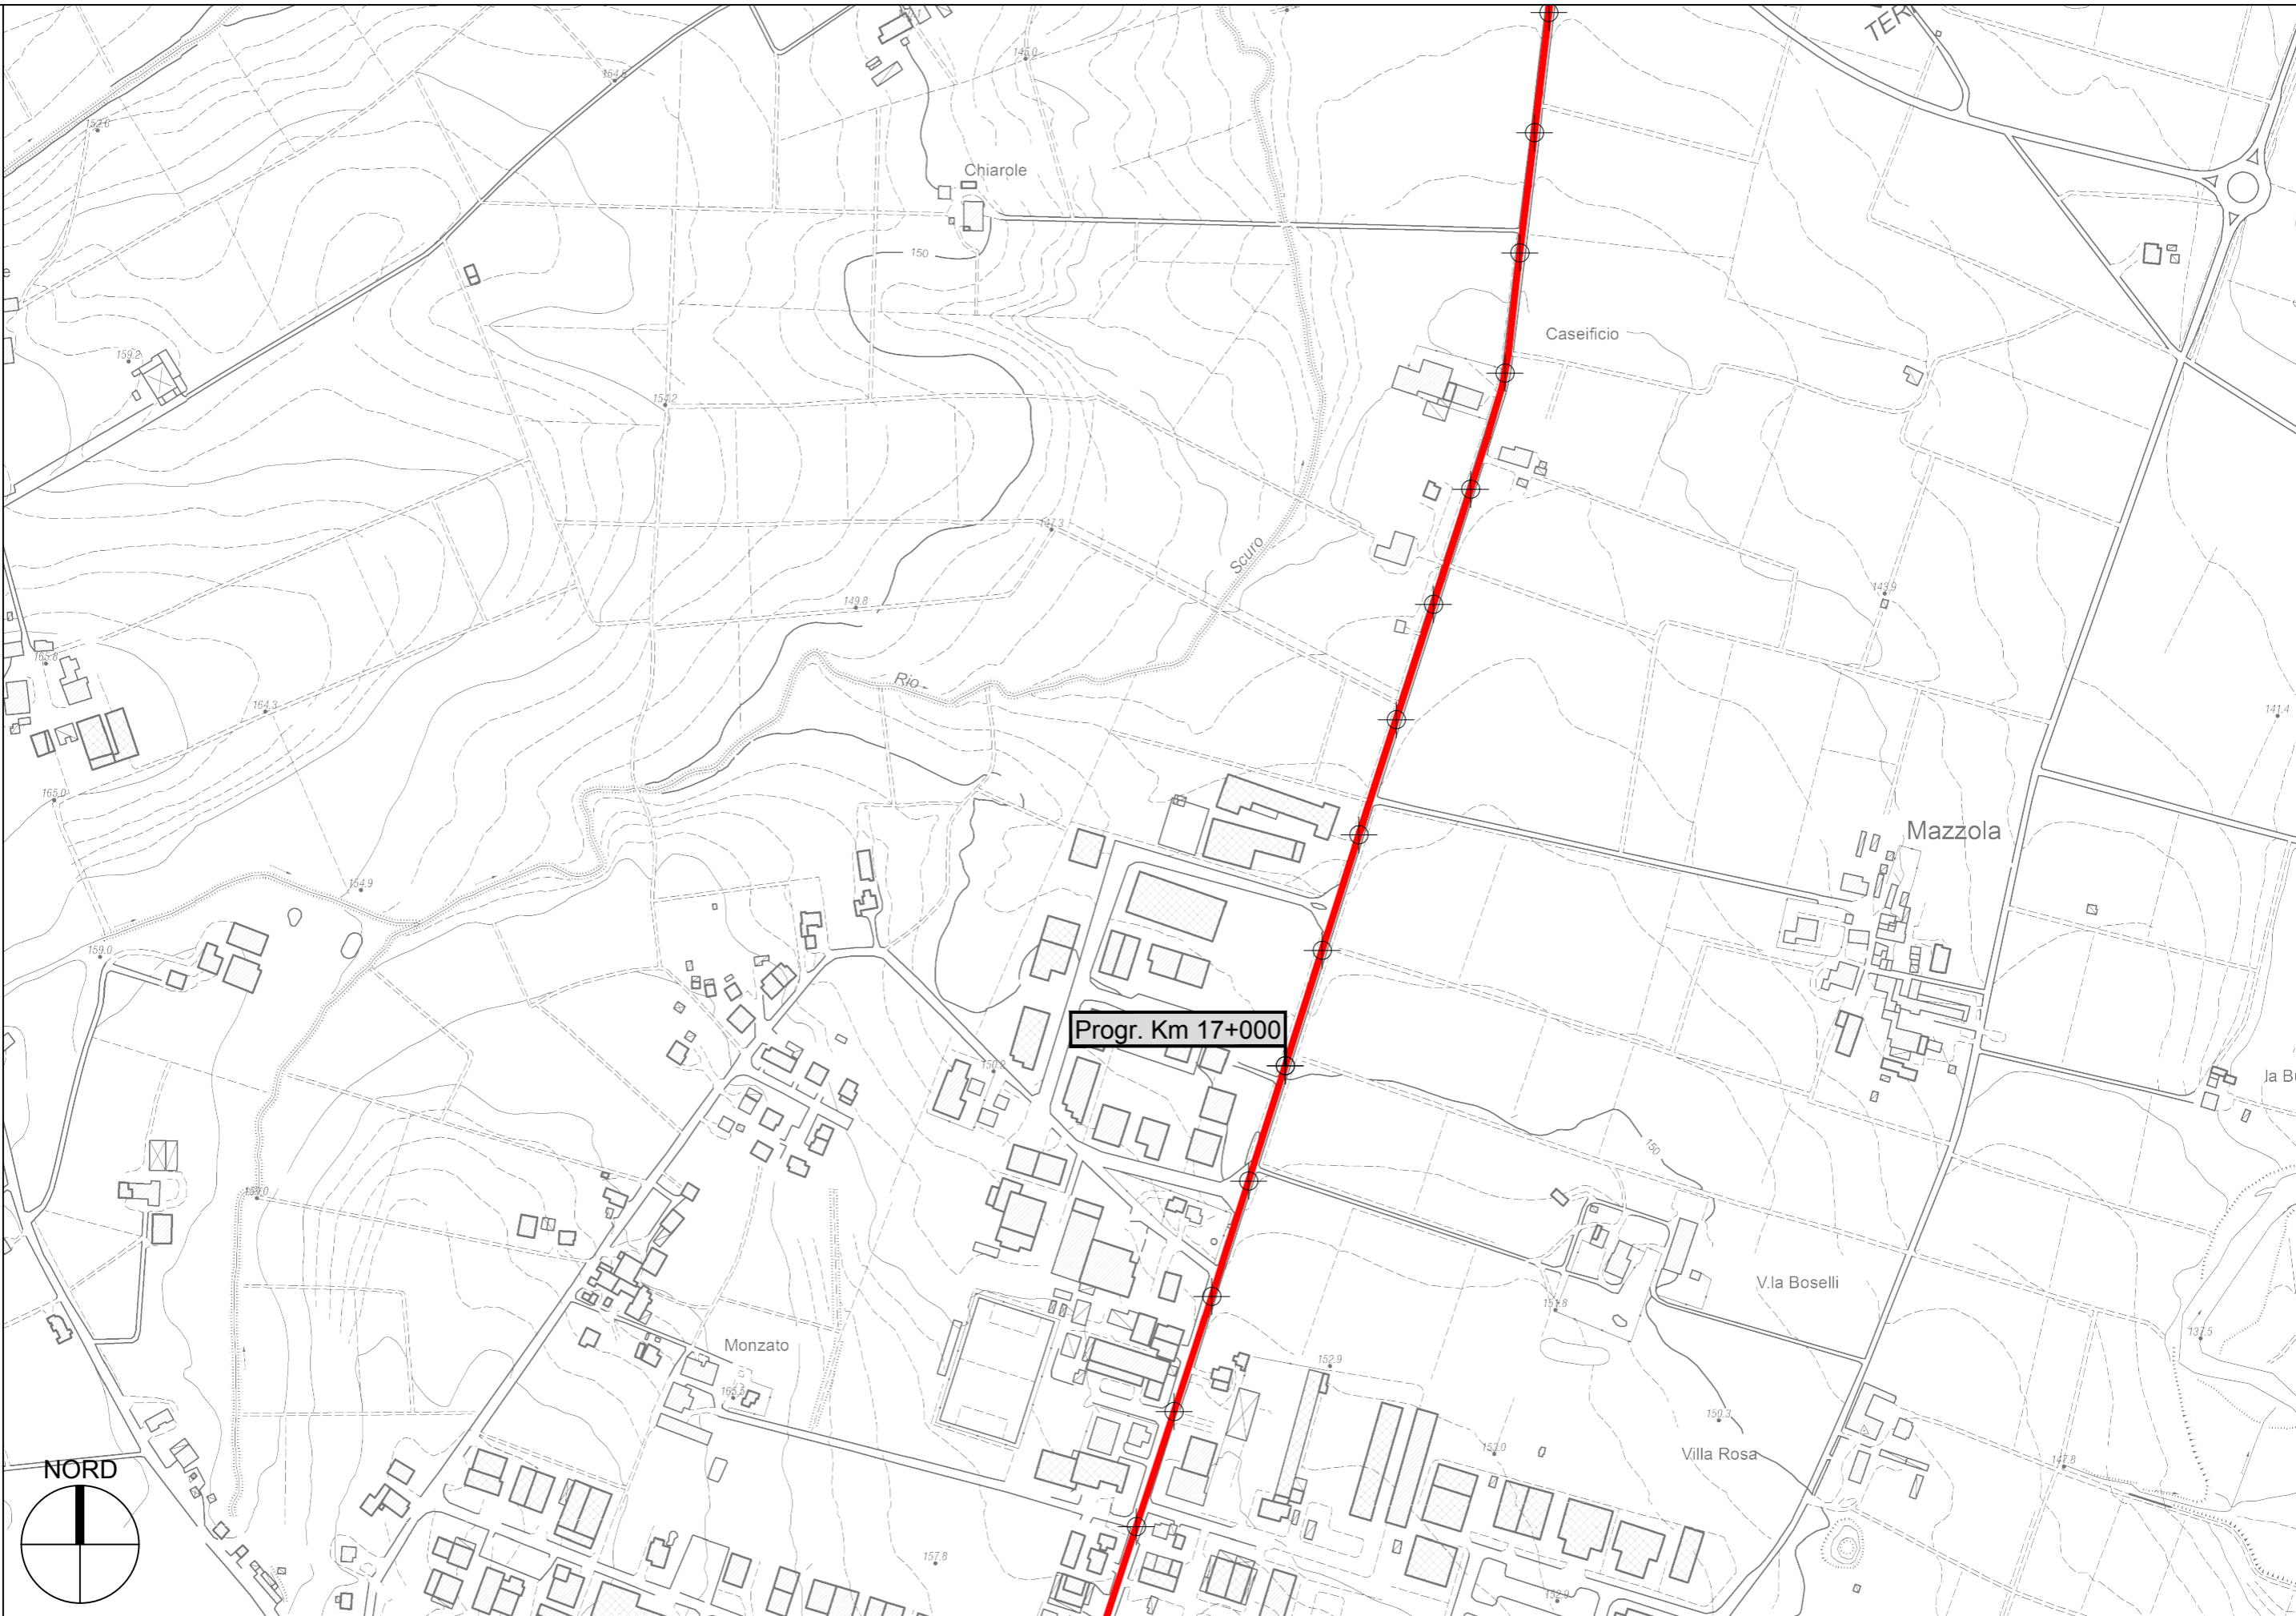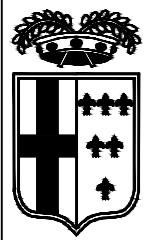

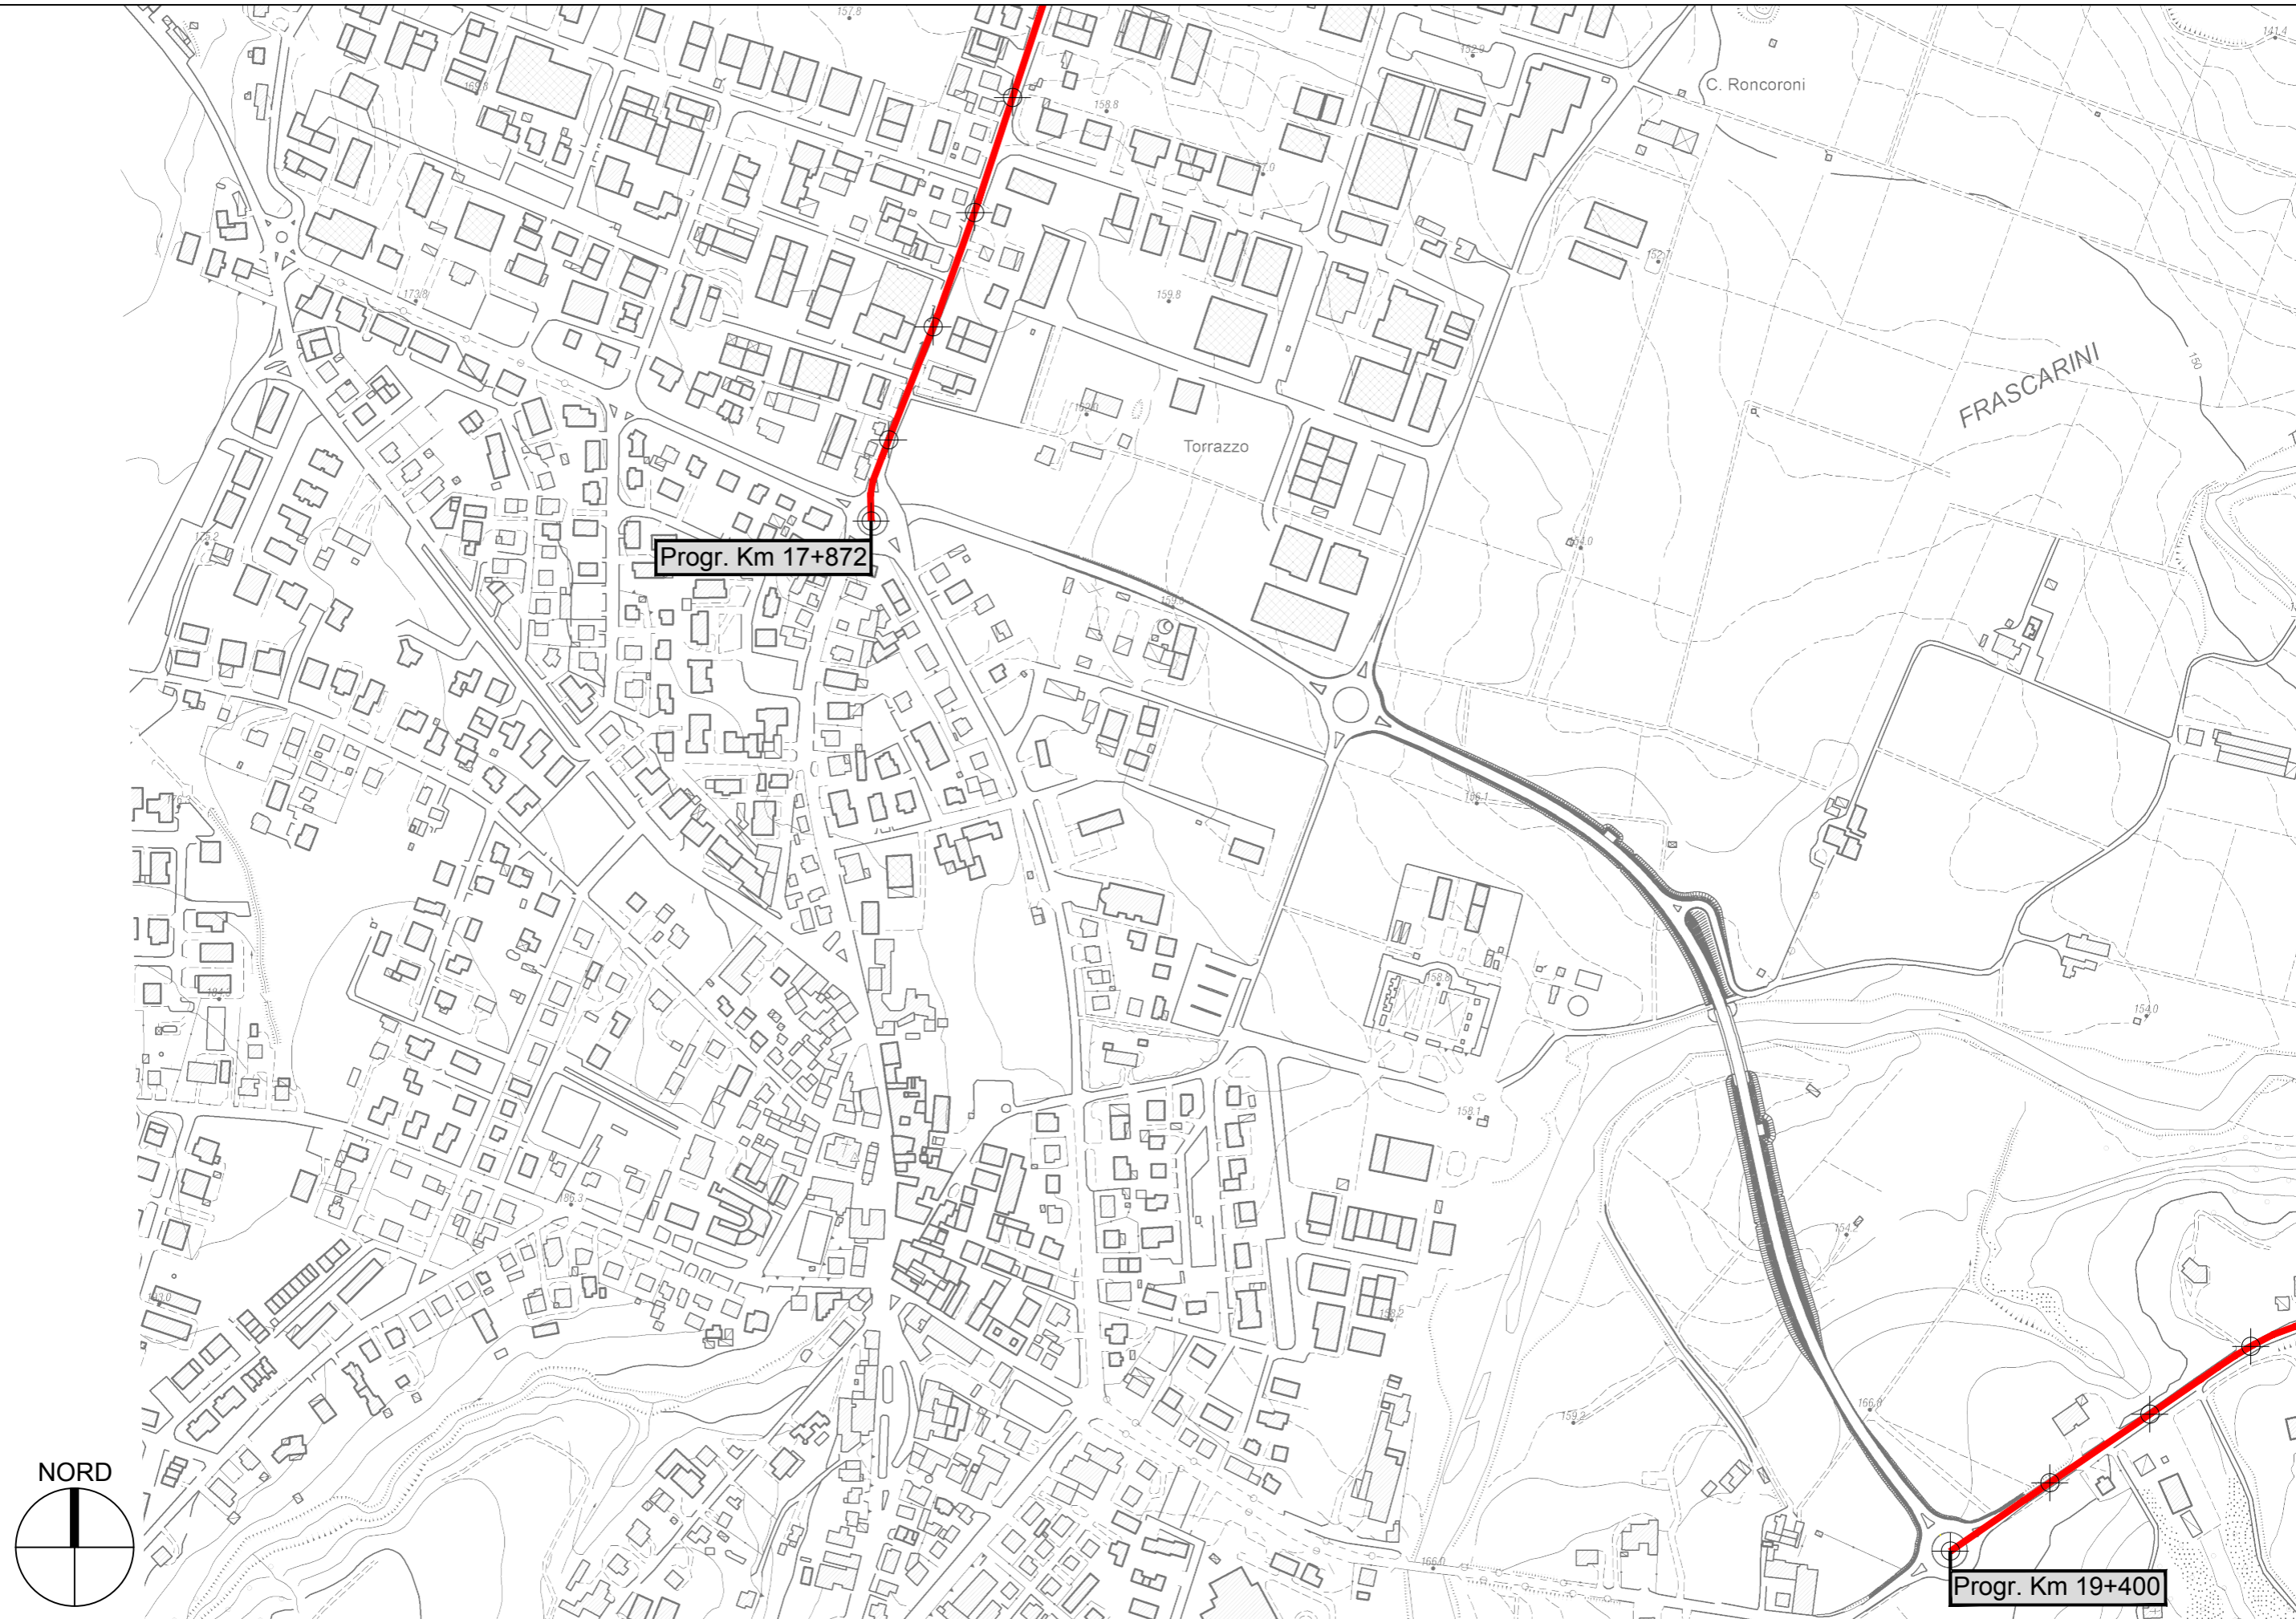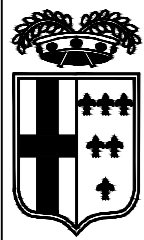

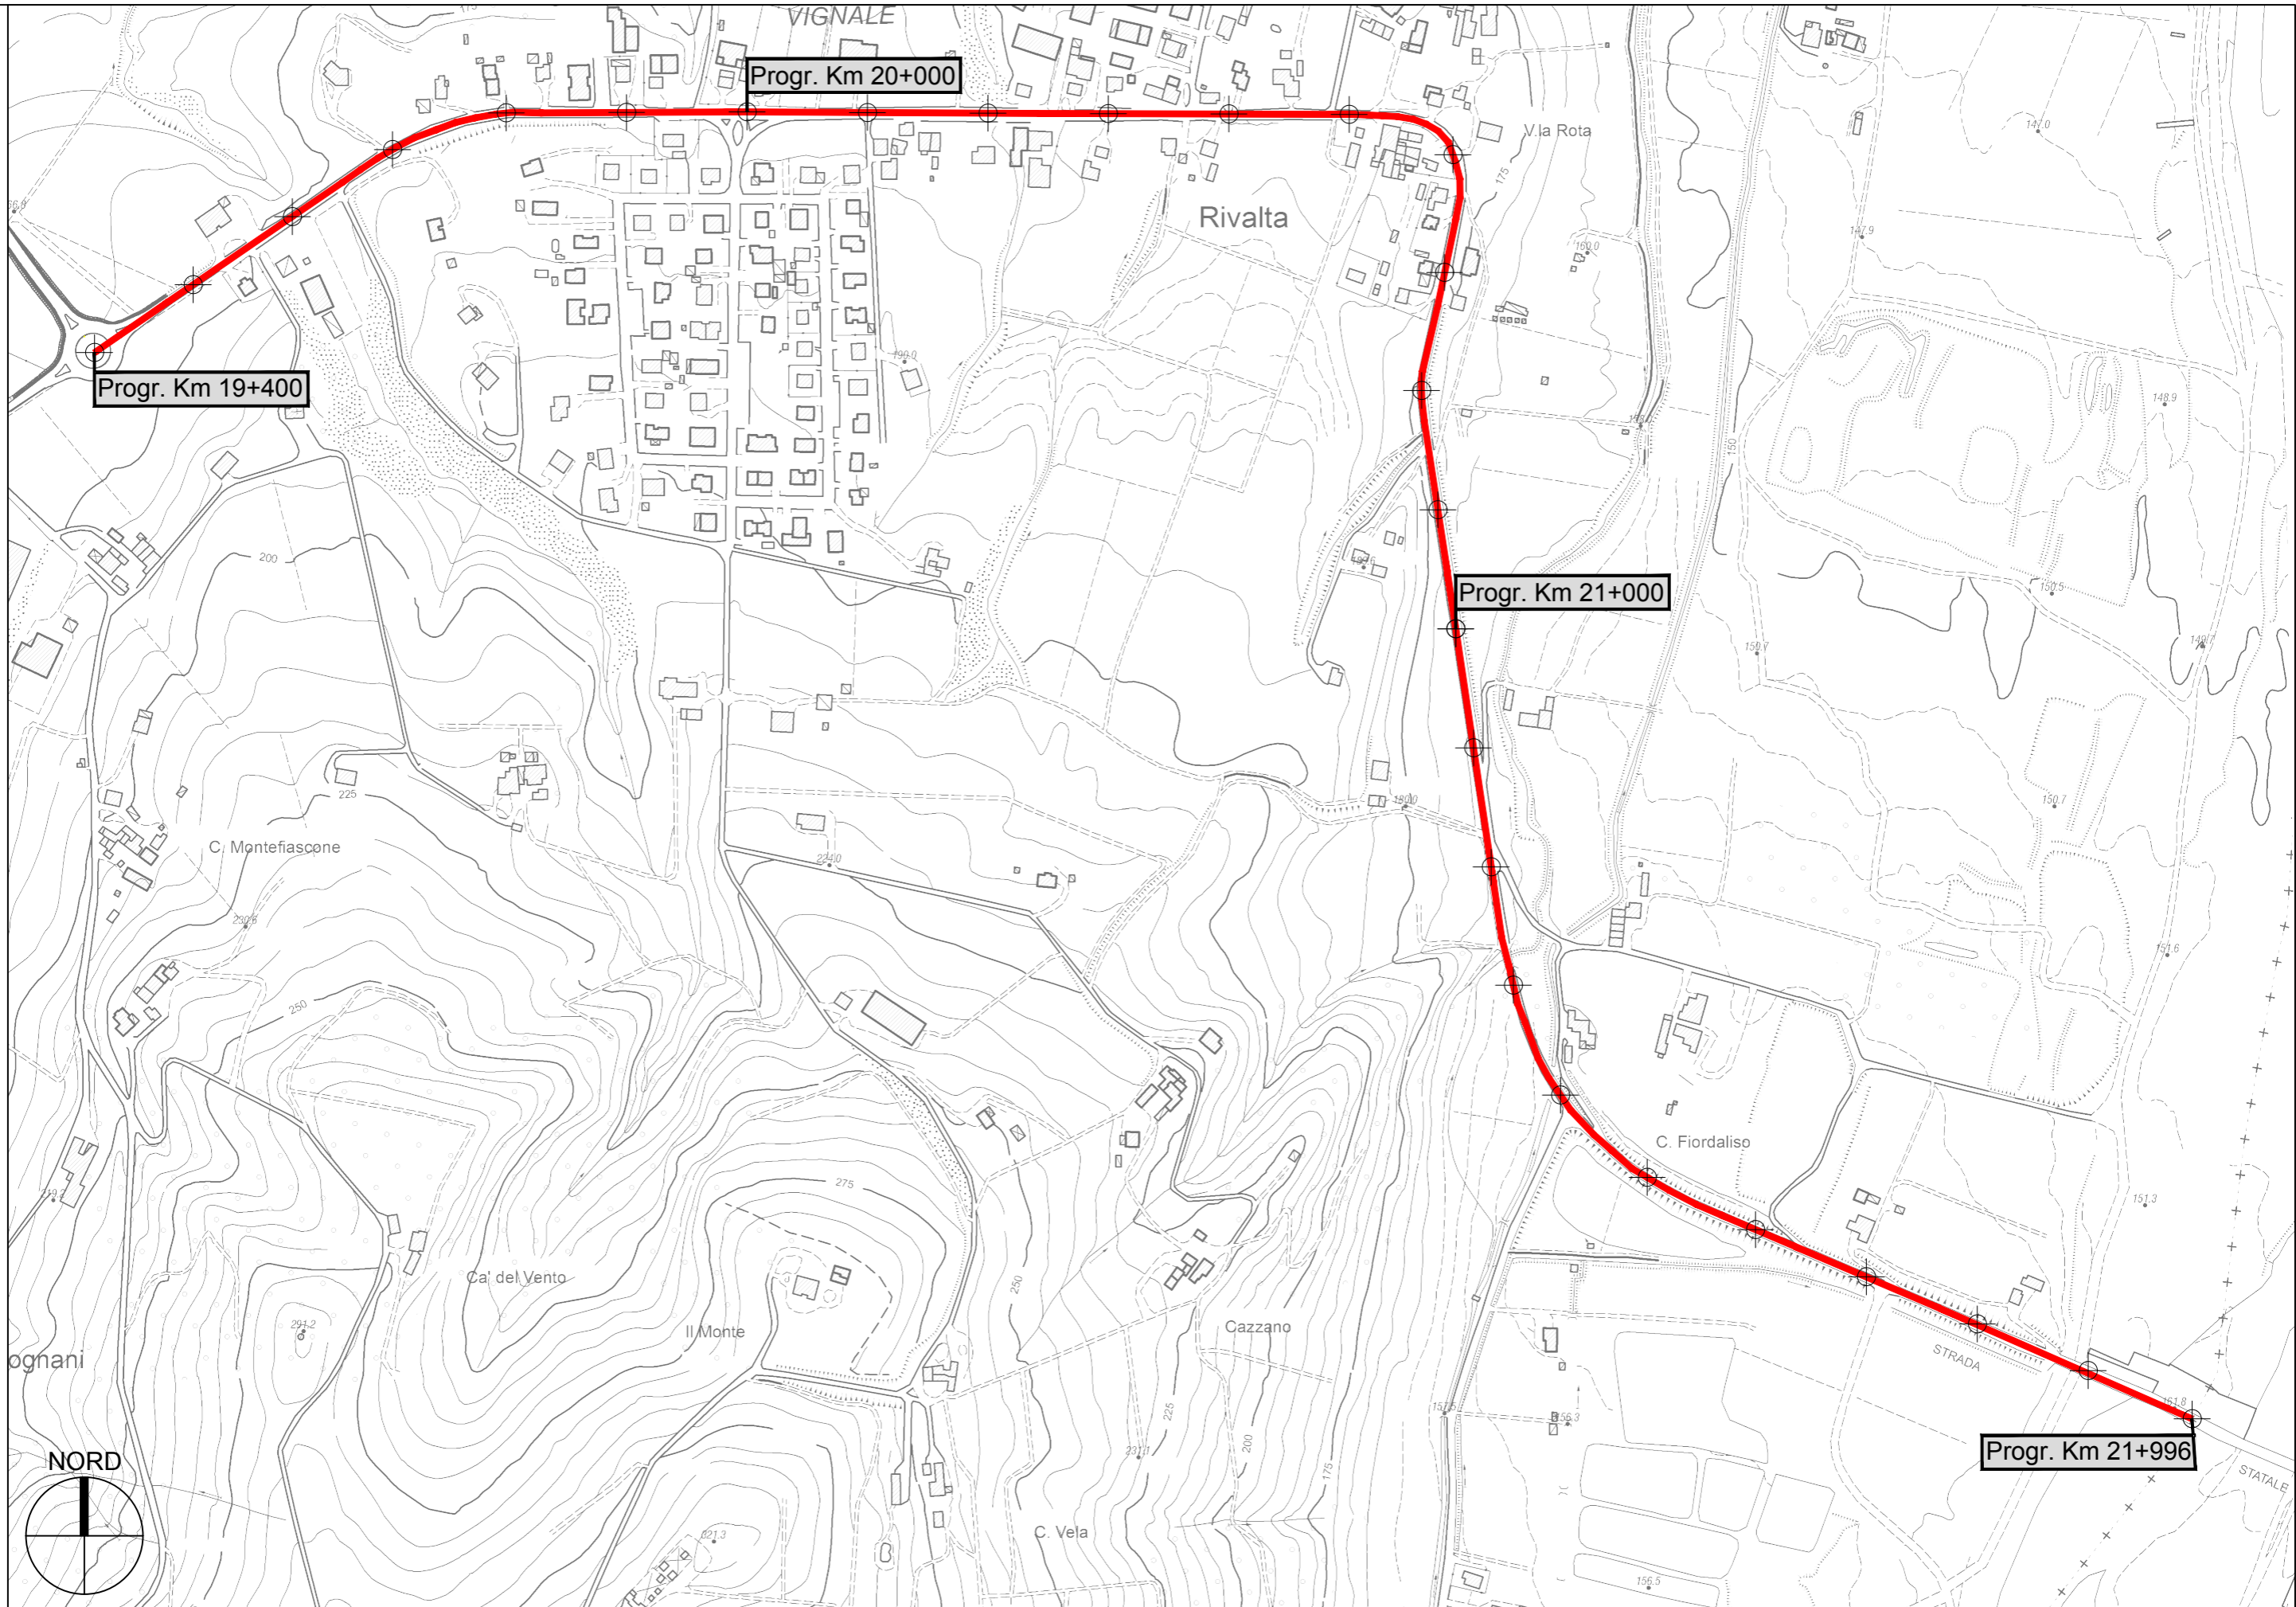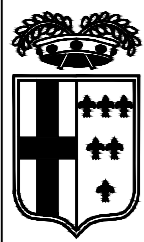

Progr. Km 19+400

Progr. Km 20+000

Progr. Km 21+000

Progr. Km 21+996