

PROVINCIA DI PARMA
SERVIZIO VIABILITA' E INFRASTRUTTURE
- TRASPORTI ECCEZIONALI - ESPROPRI - EDILIZIA SCOLASTICA -
MANUTENZIONE DEL PATRIMONIO

**RIPRISTINO, CONSOLIDAMENTO E MESSA IN SICUREZZA
DELLE STRADE PROVINCIALI CON FINANZIAMENTO STATALE
(MINISTERO INFRASTRUTTURE E TRASPORTI - D.M. 49/2018):
SETTORE PIANURA. ANNO 2021.**



PROGETTO DEFINITIVO-ESECUTIVO

DESCRIZIONE	ELABORATO
PLANIMETRIE: TRATTI DI INTERVENTO	7



SCALA	DATA
-	GENNAIO 2021



Il Responsabile del Servizio
Ing. Gianpaolo Monteverdi



Il Responsabile del Procedimento
Arch. Gloria Resteghini



Il Progettista
Geom. Antonio Mesti




Il Coordinatore
Geom. Antonio Mesti

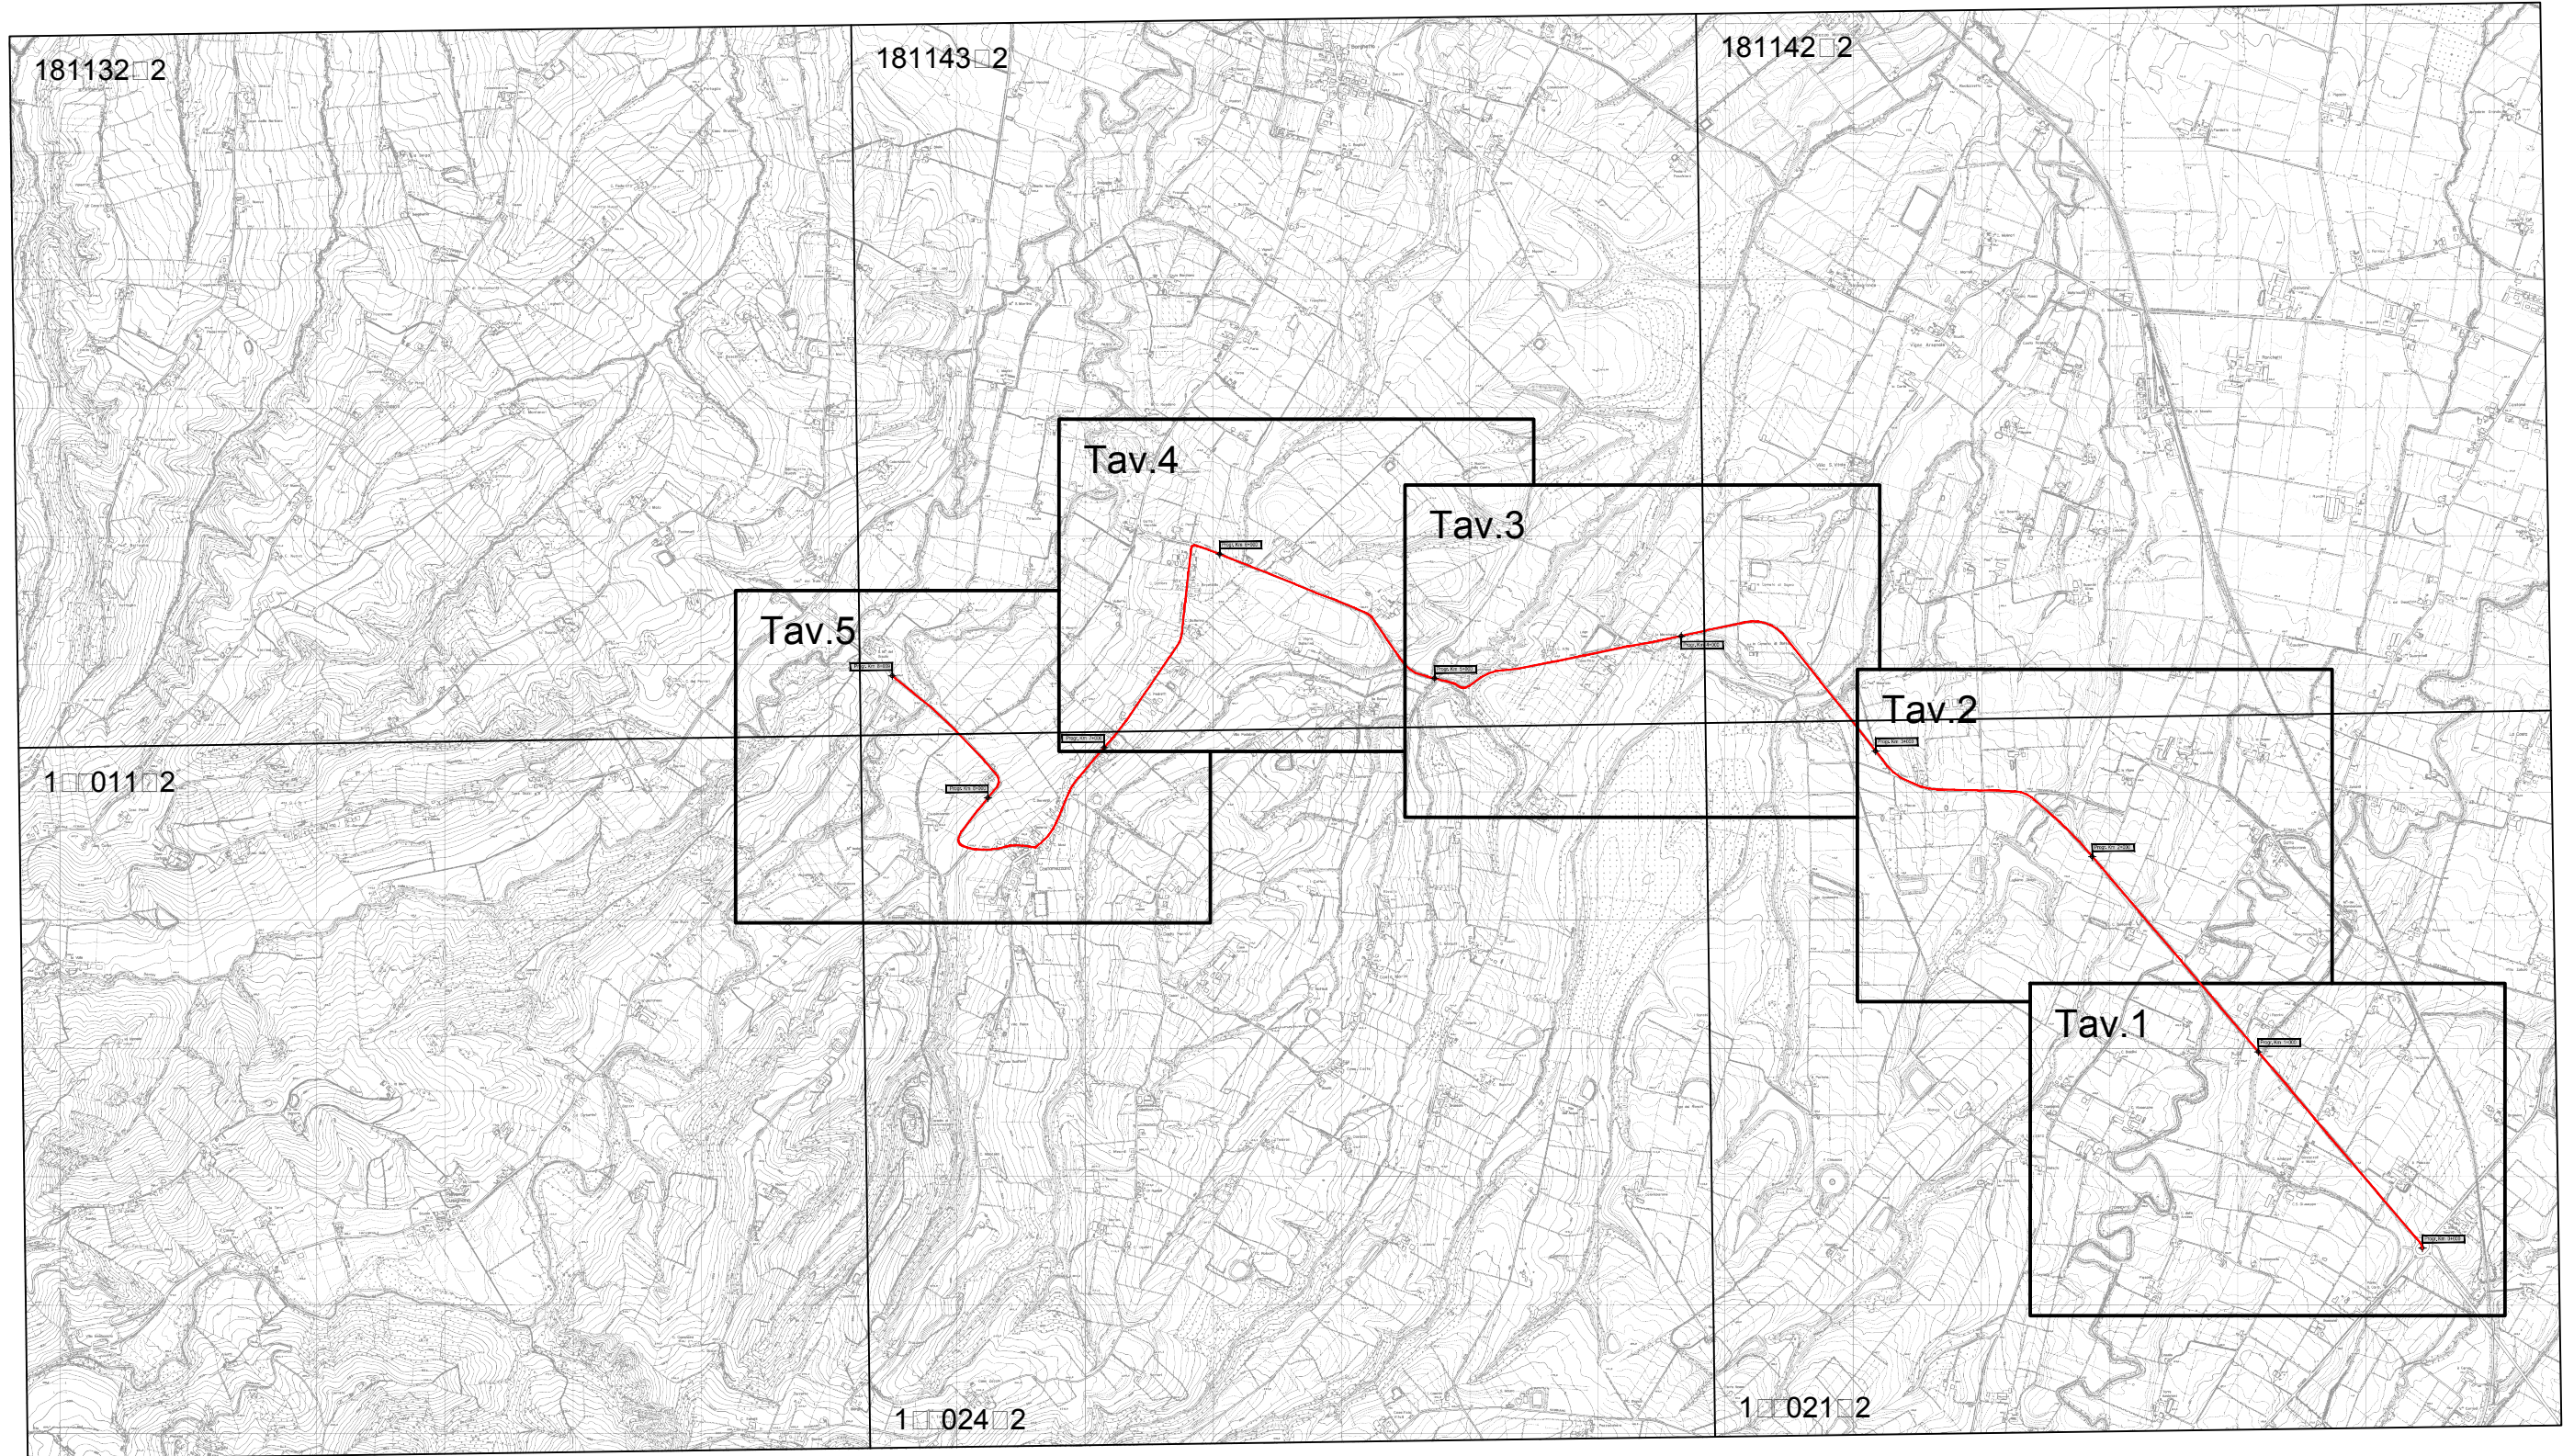
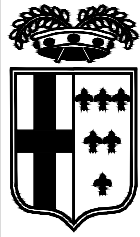


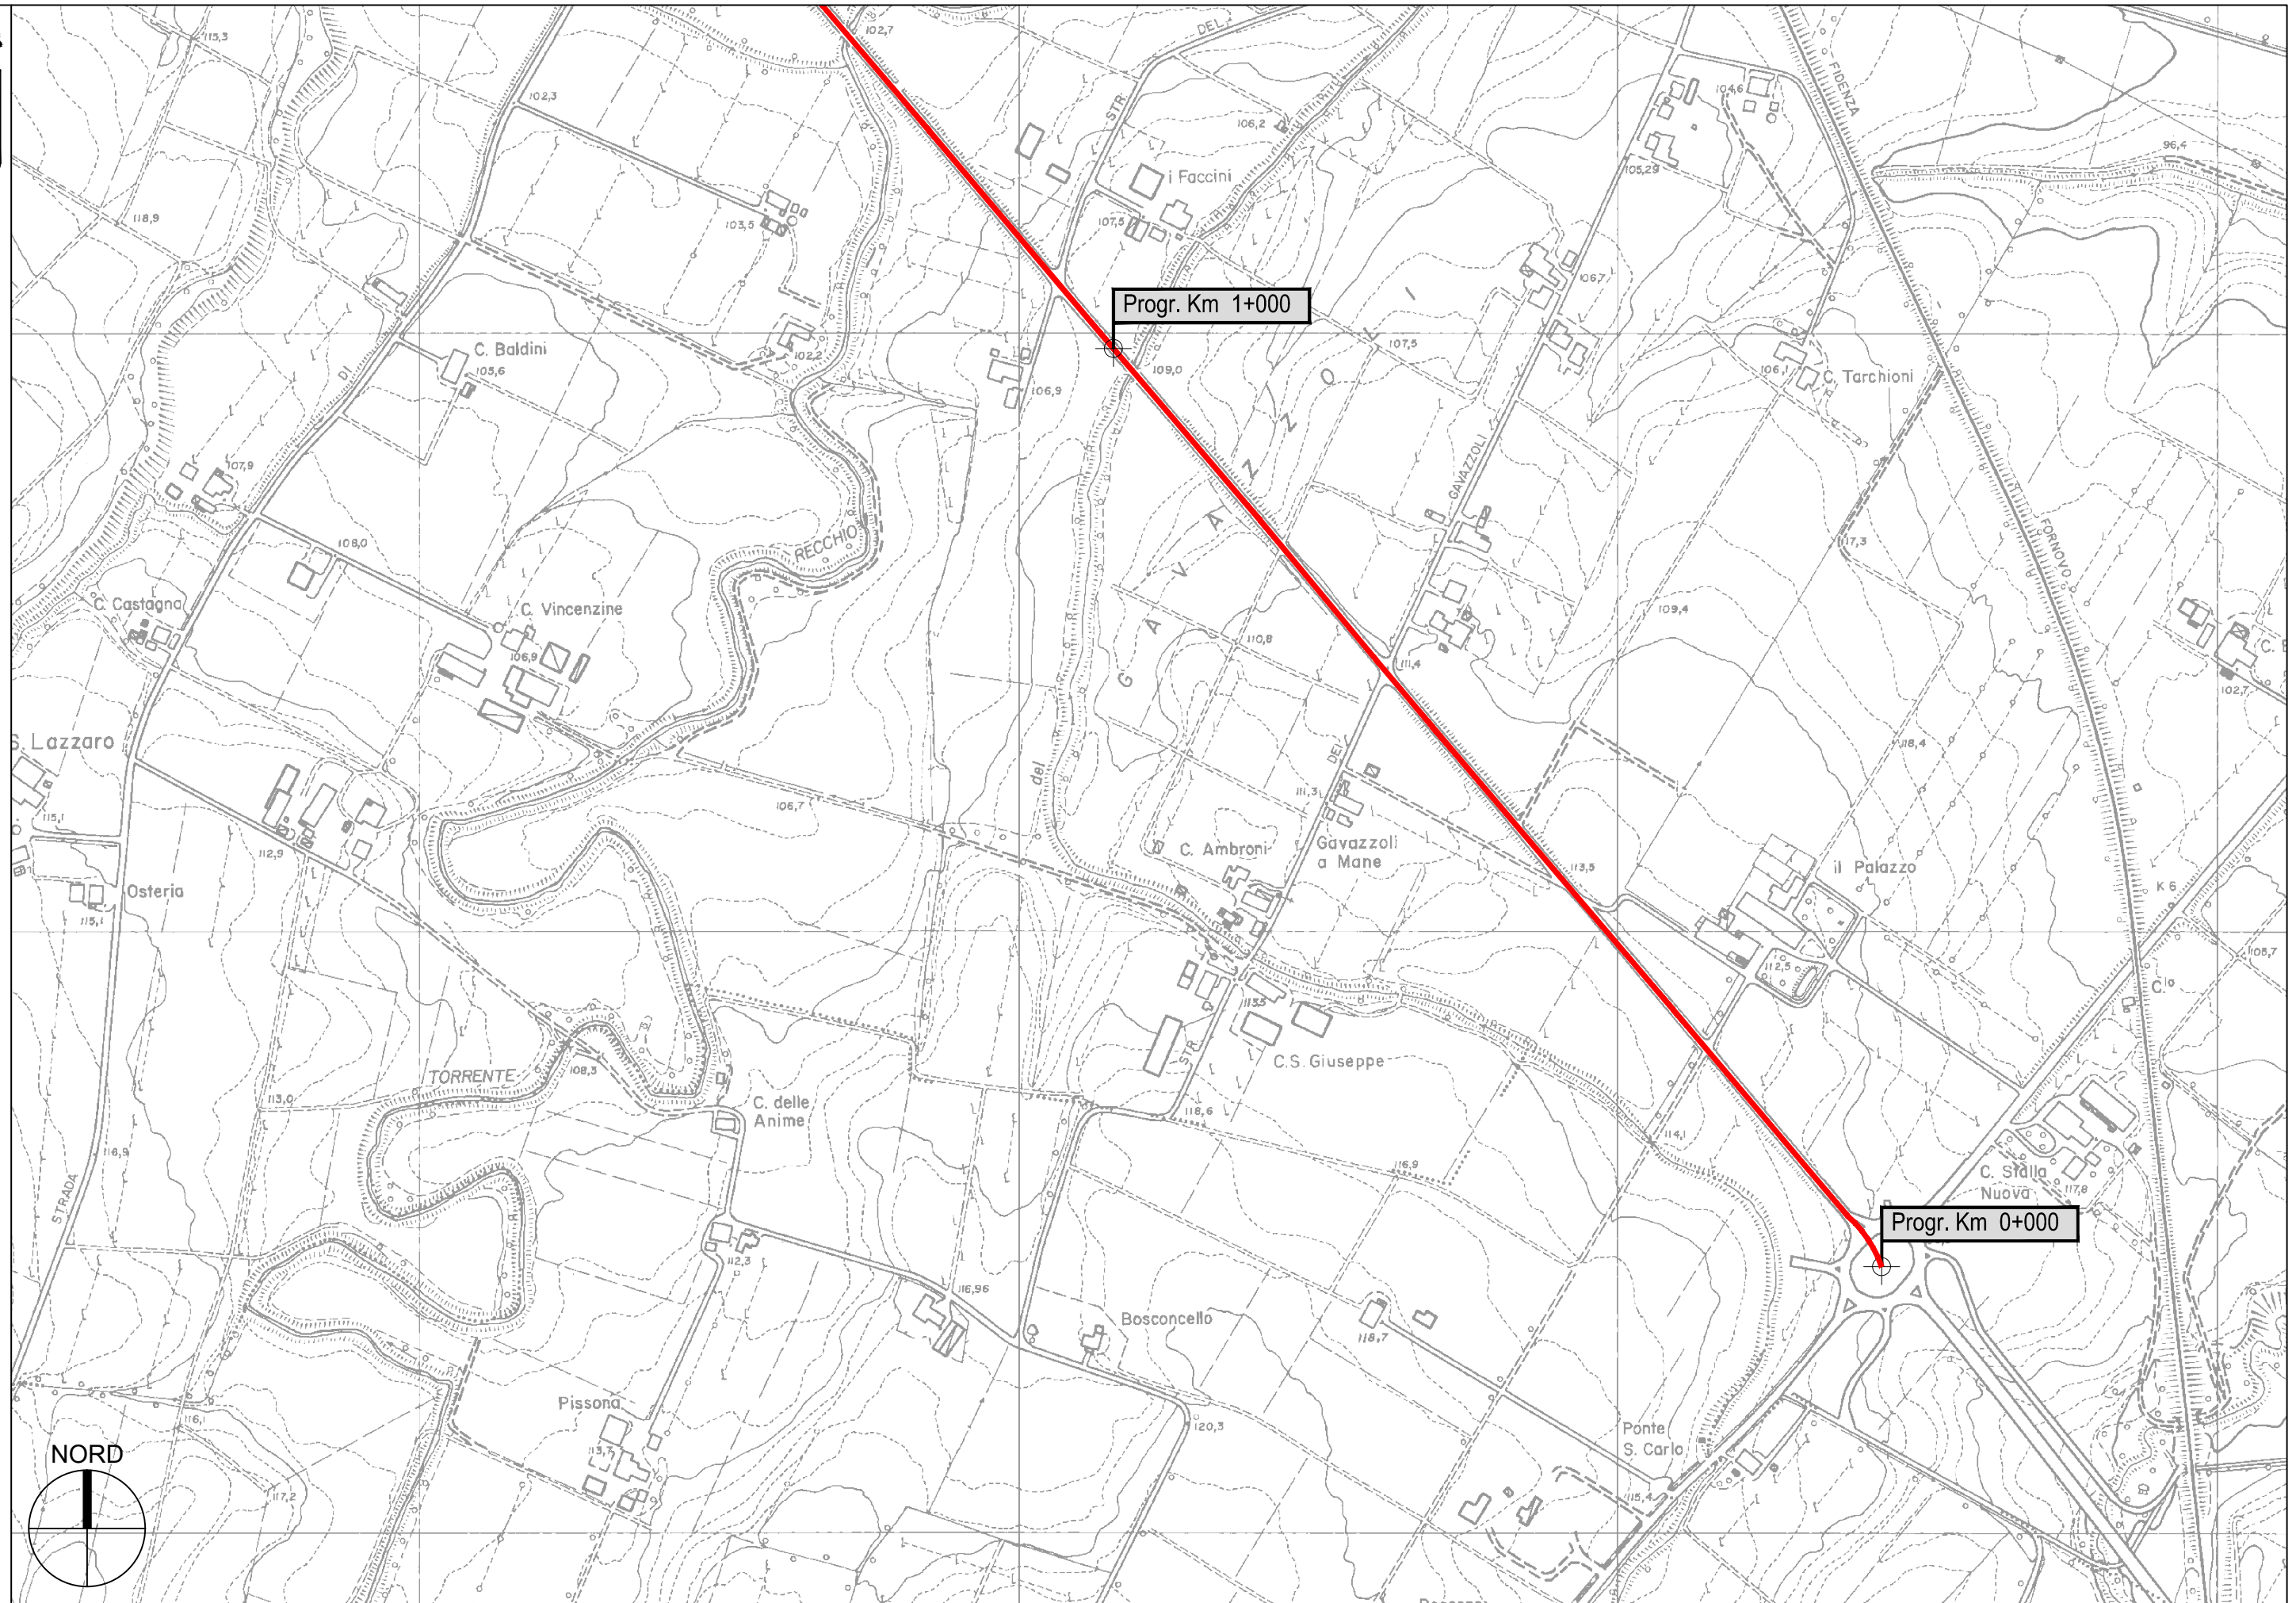
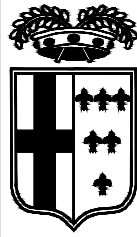


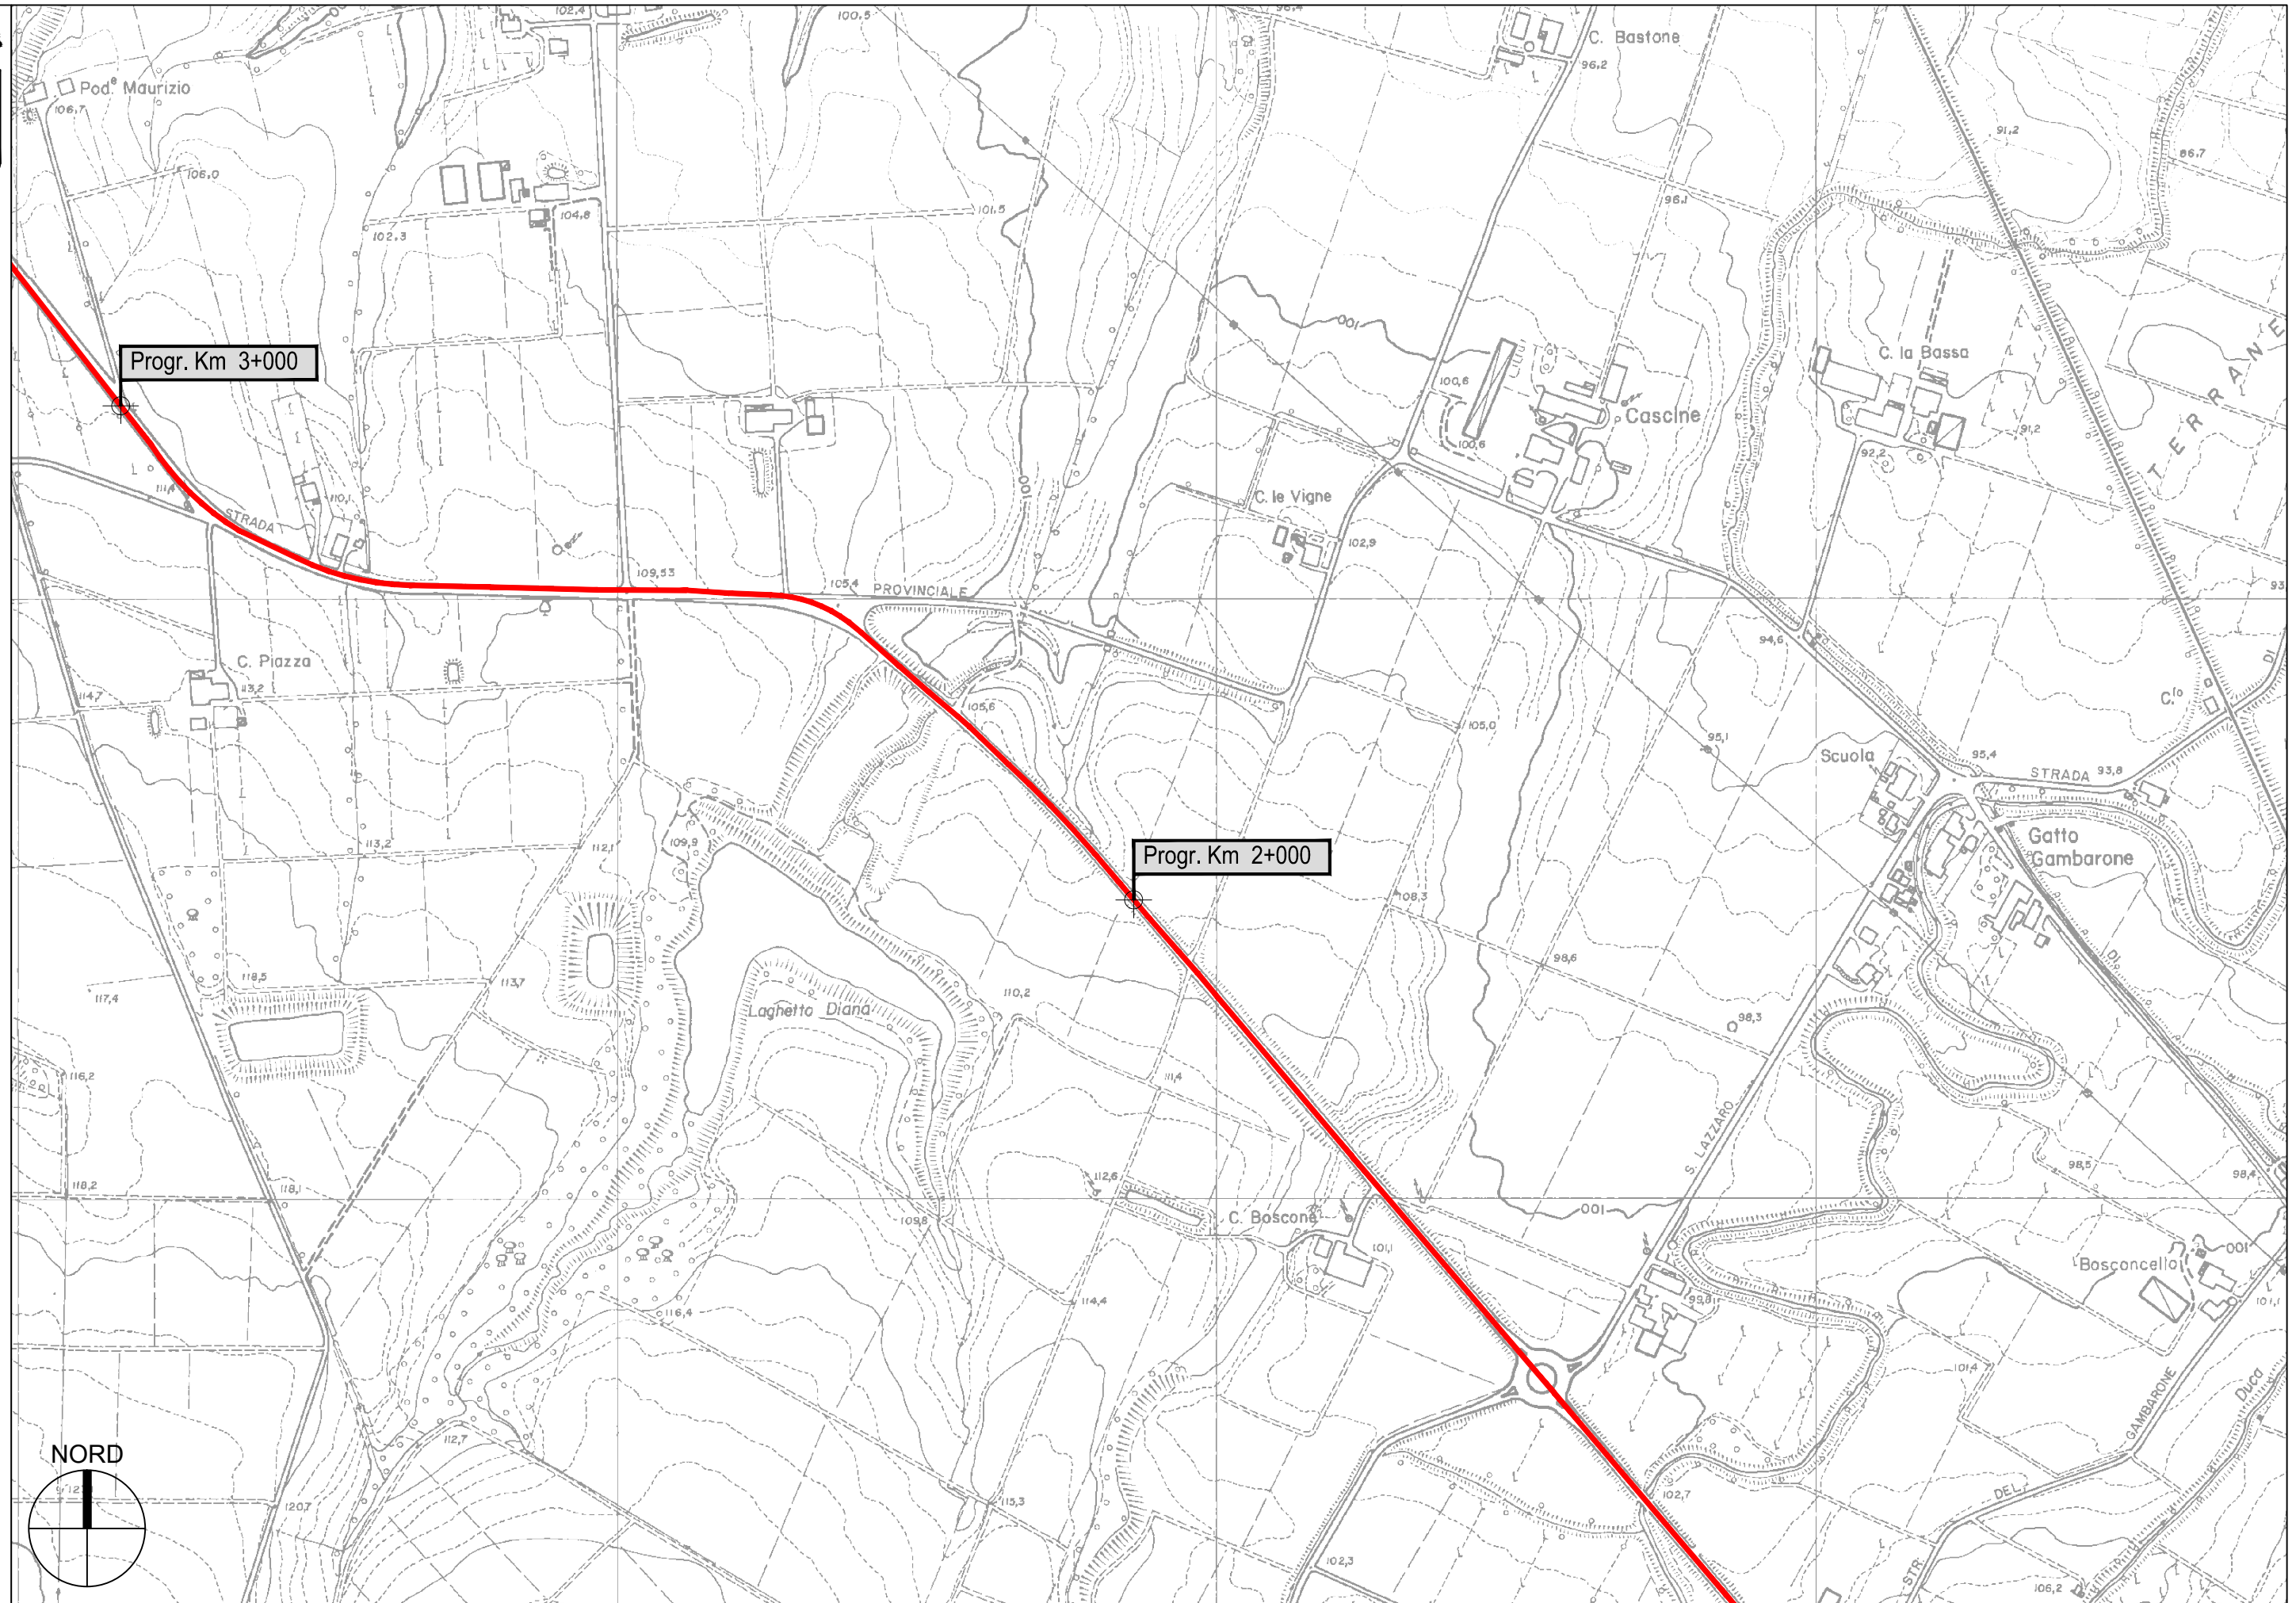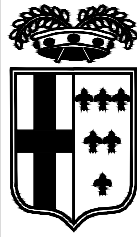


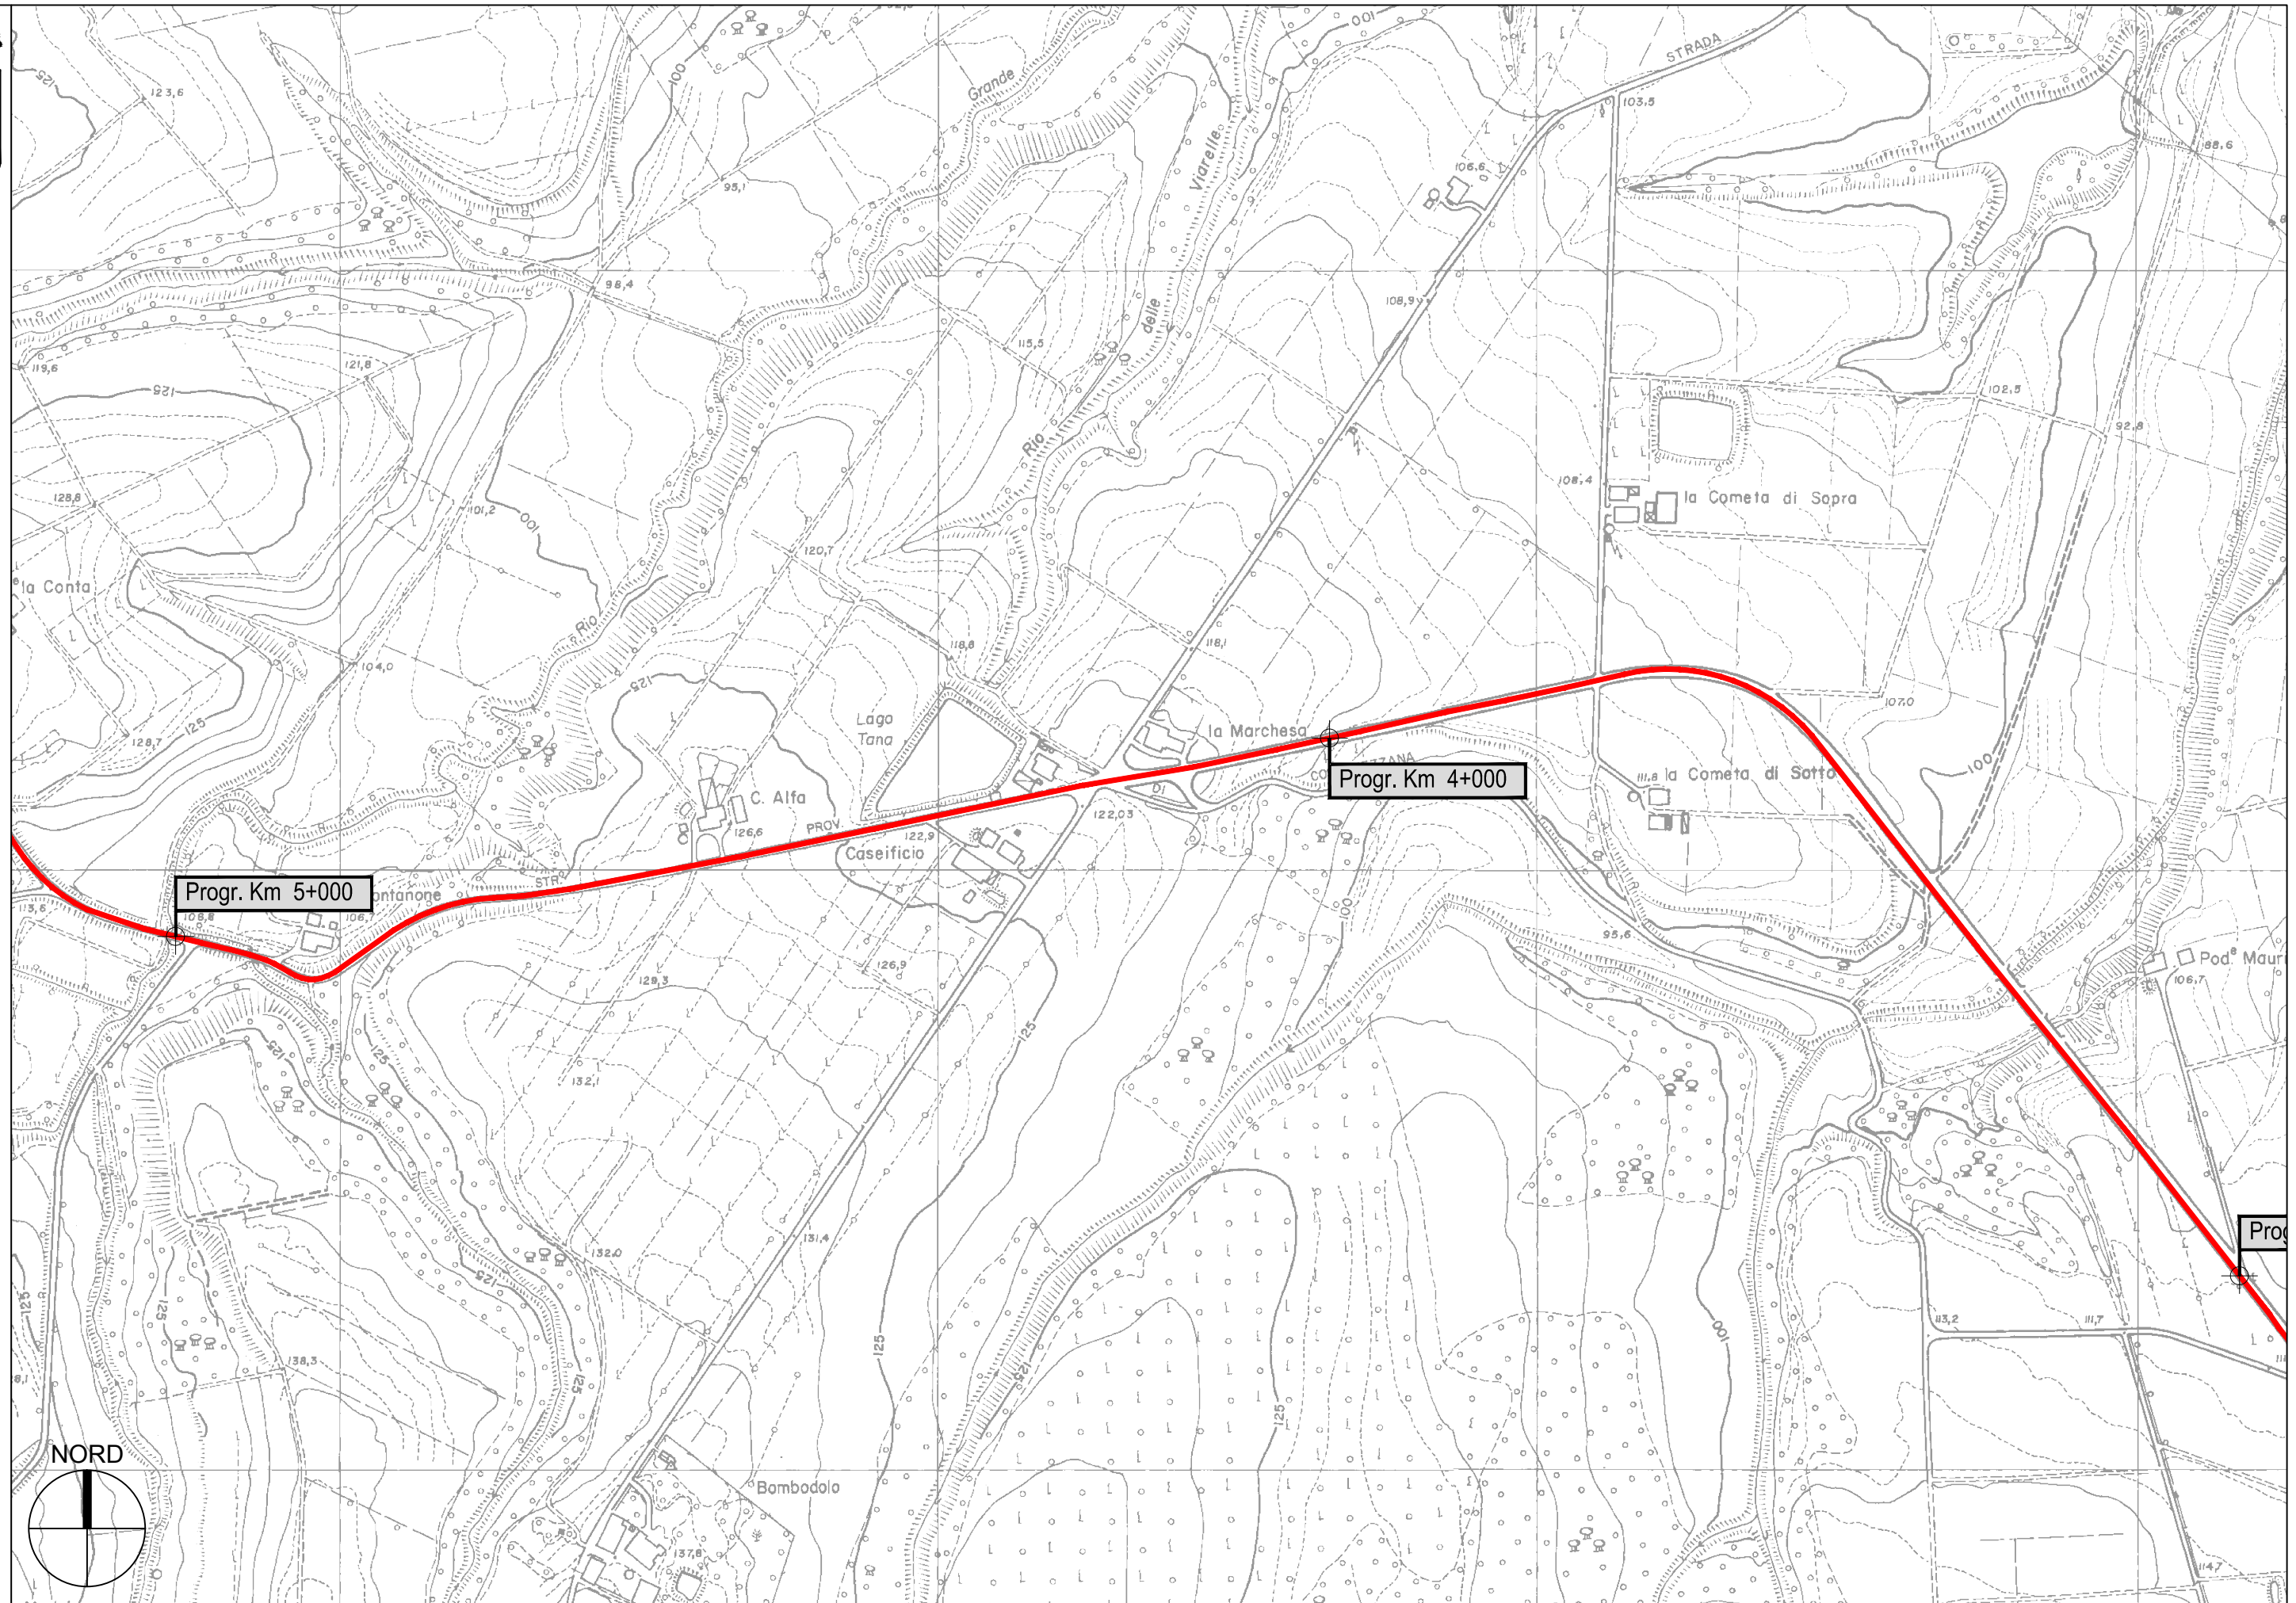
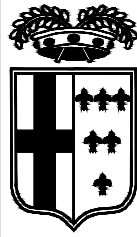


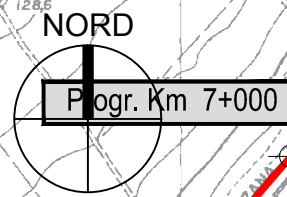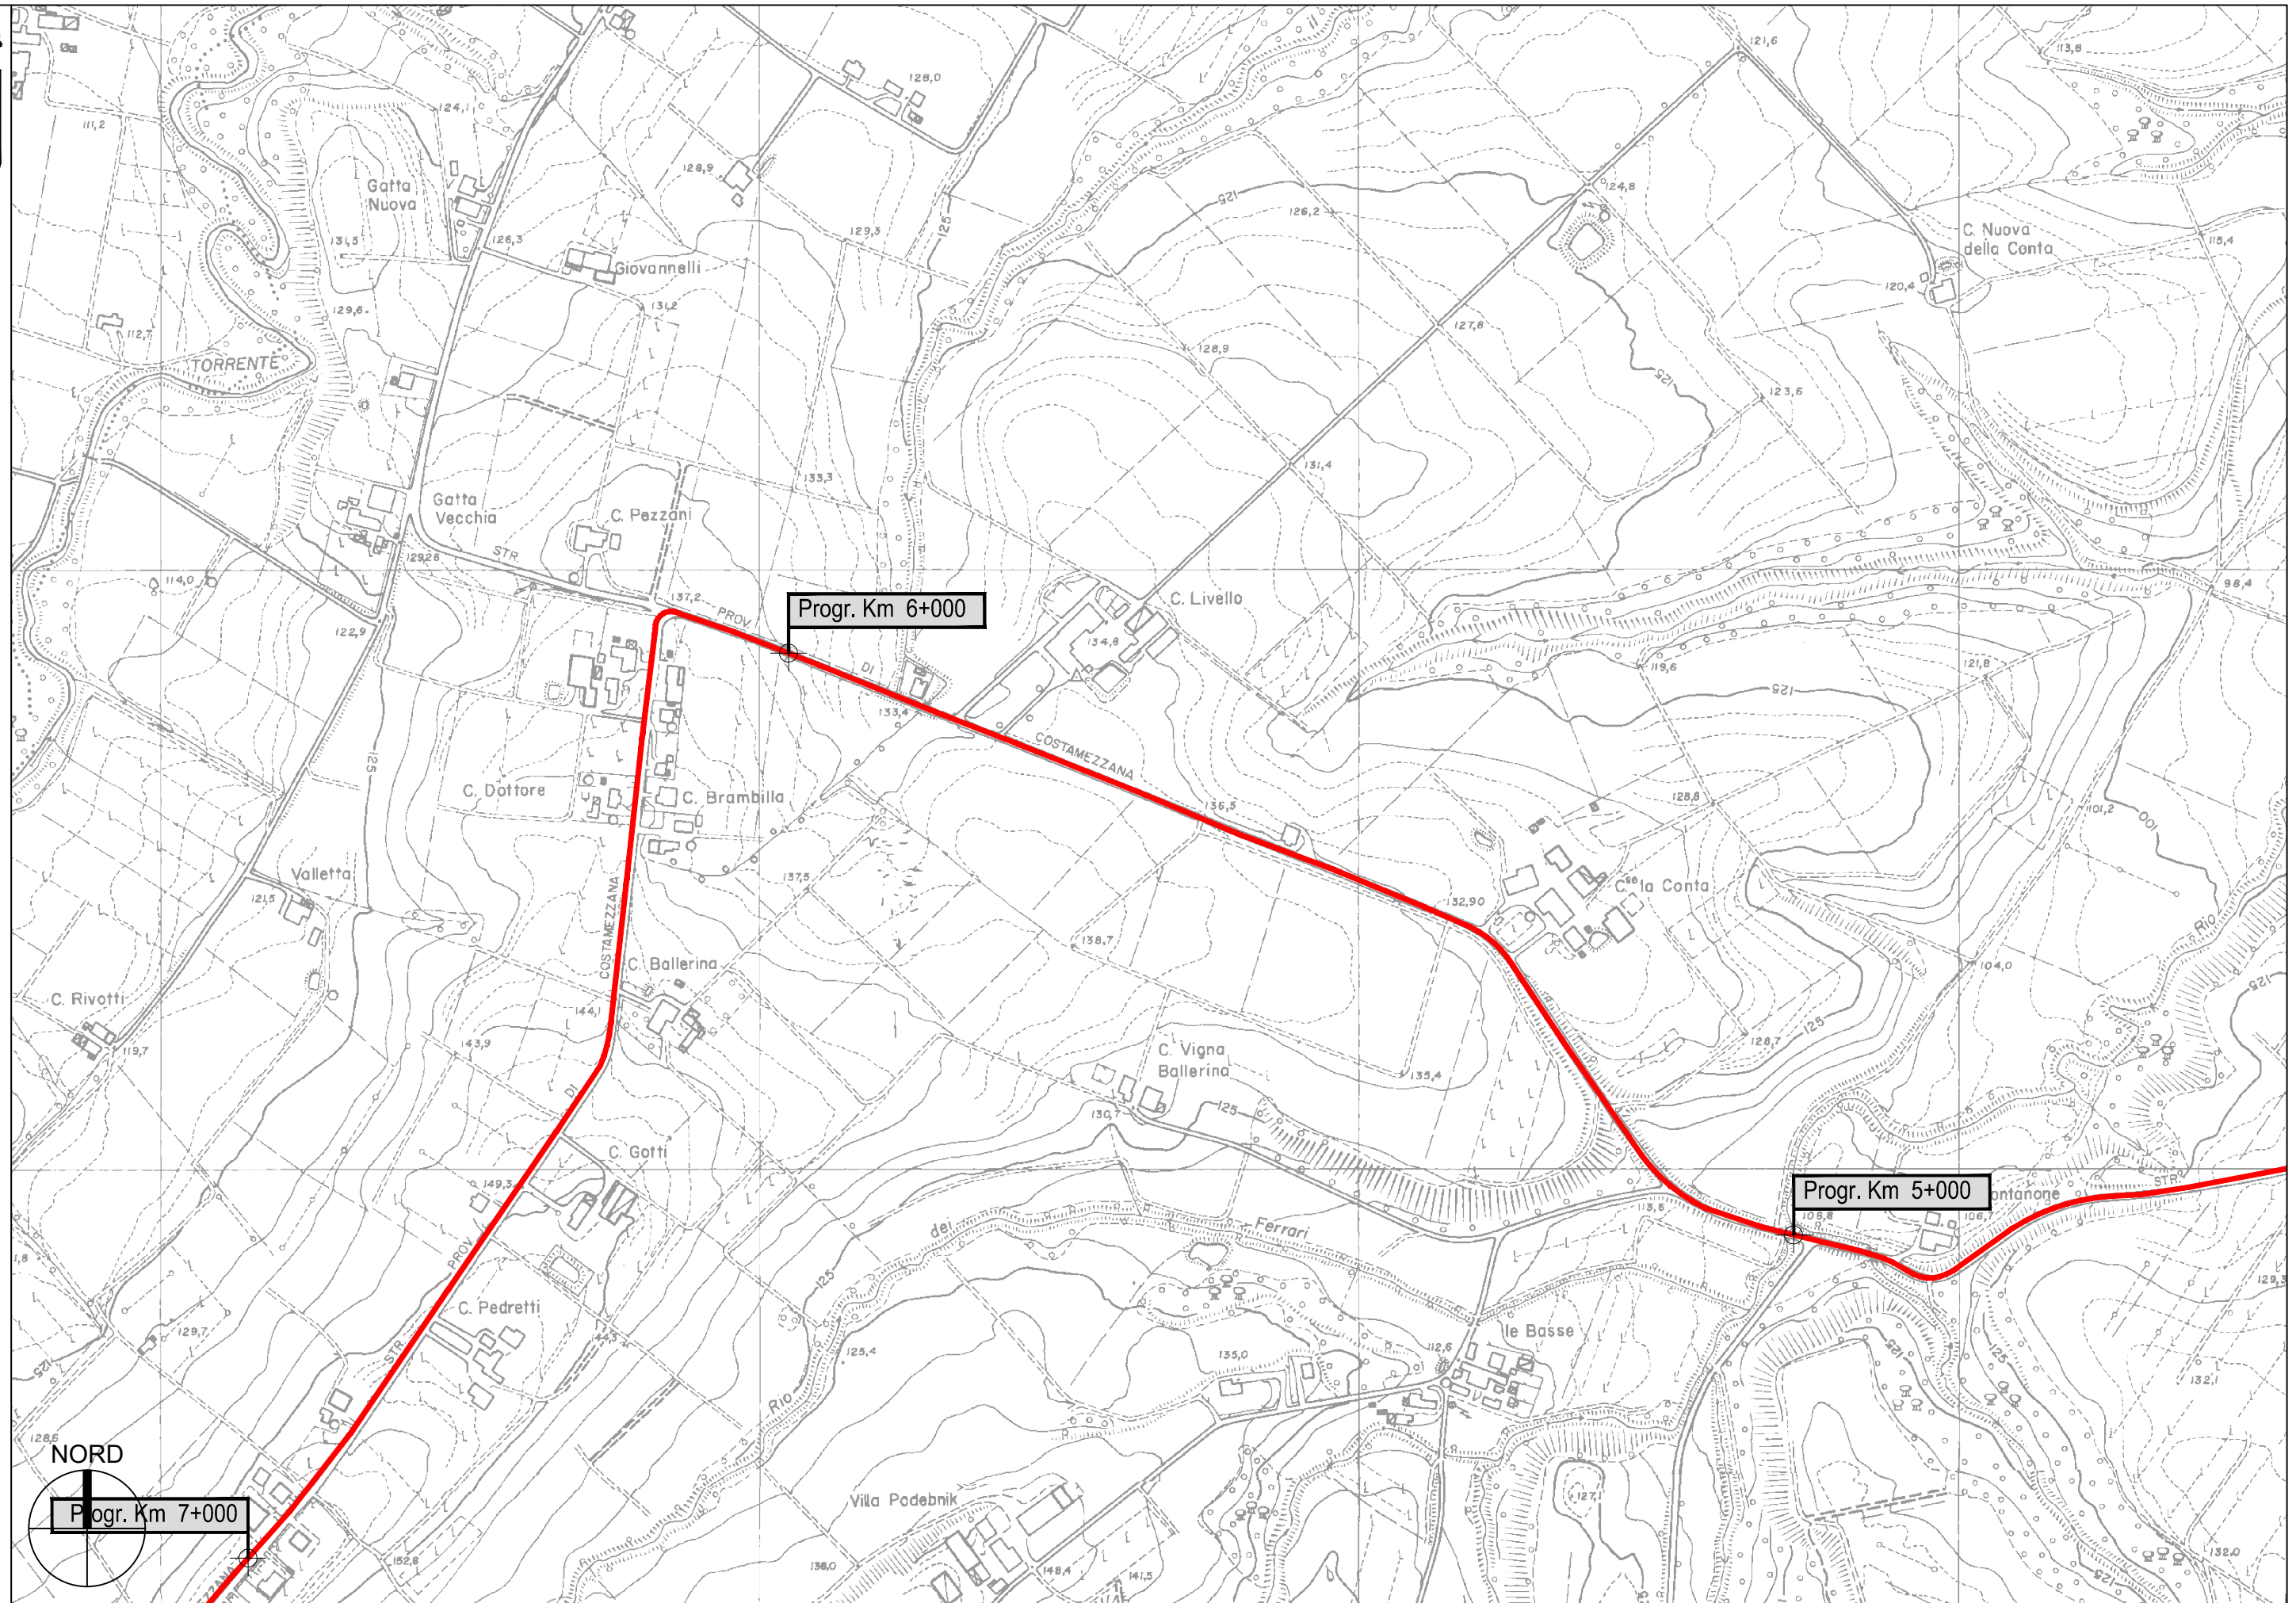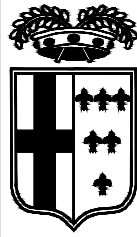


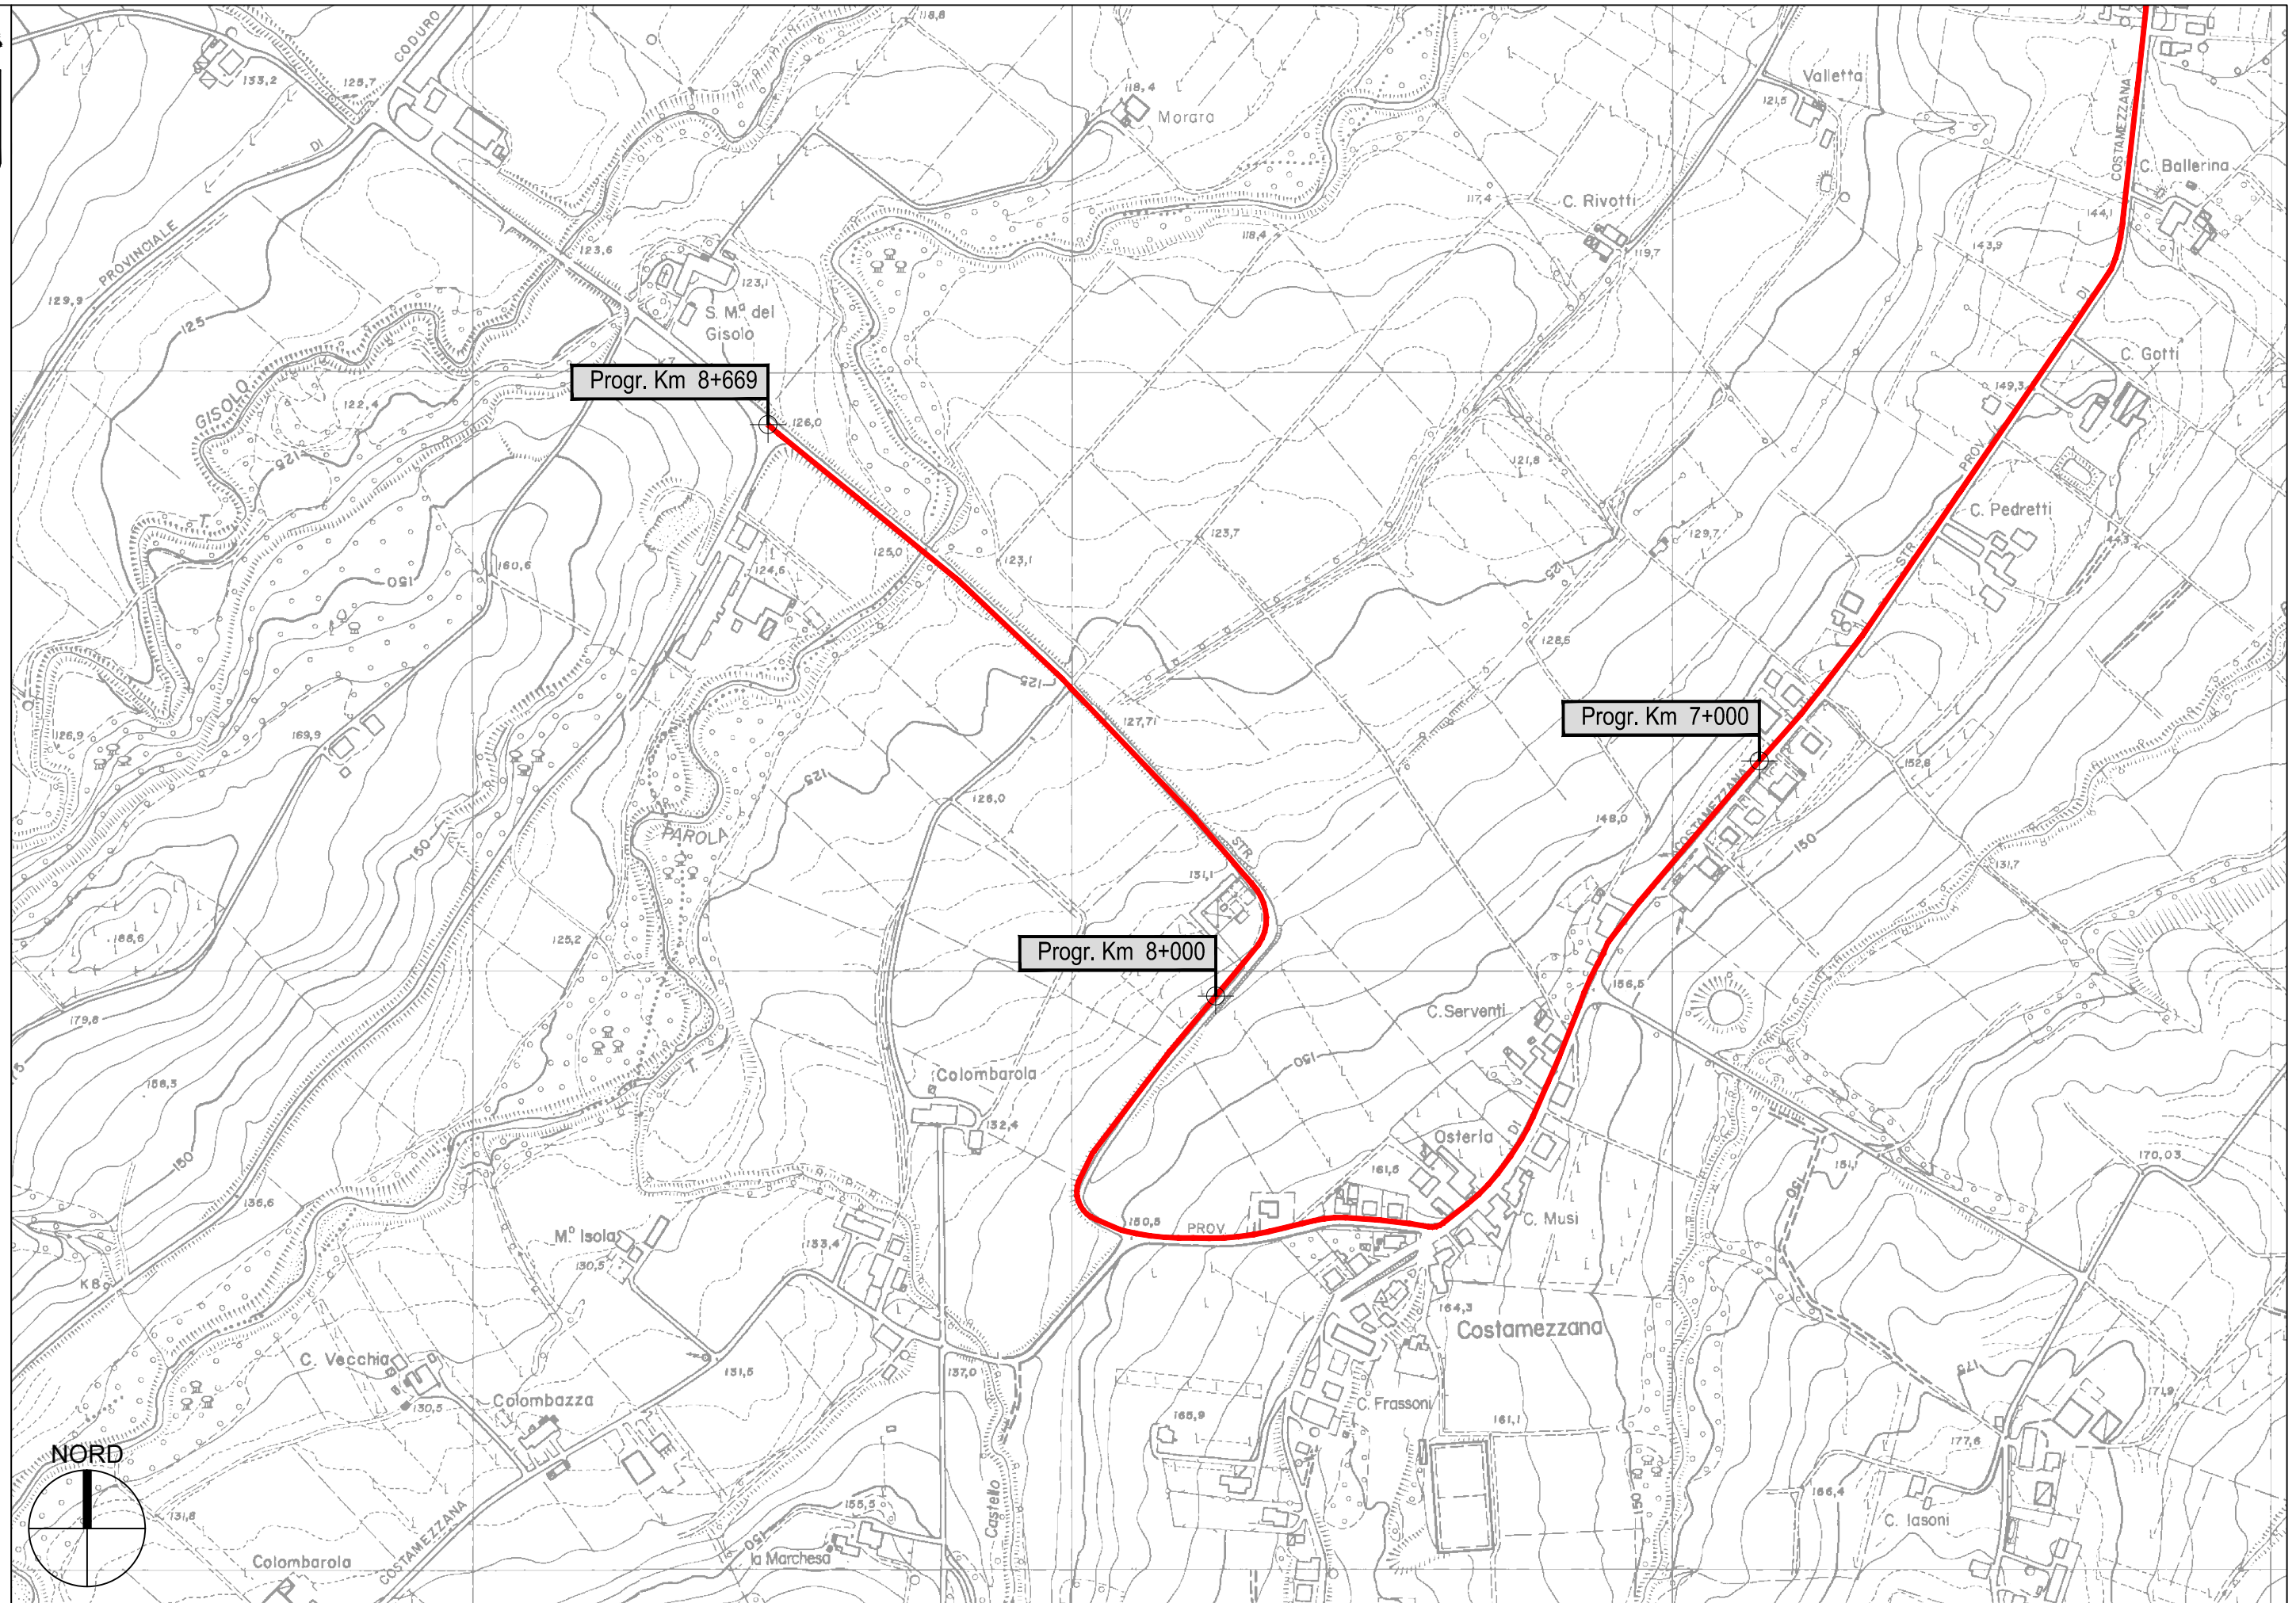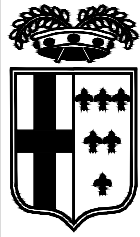


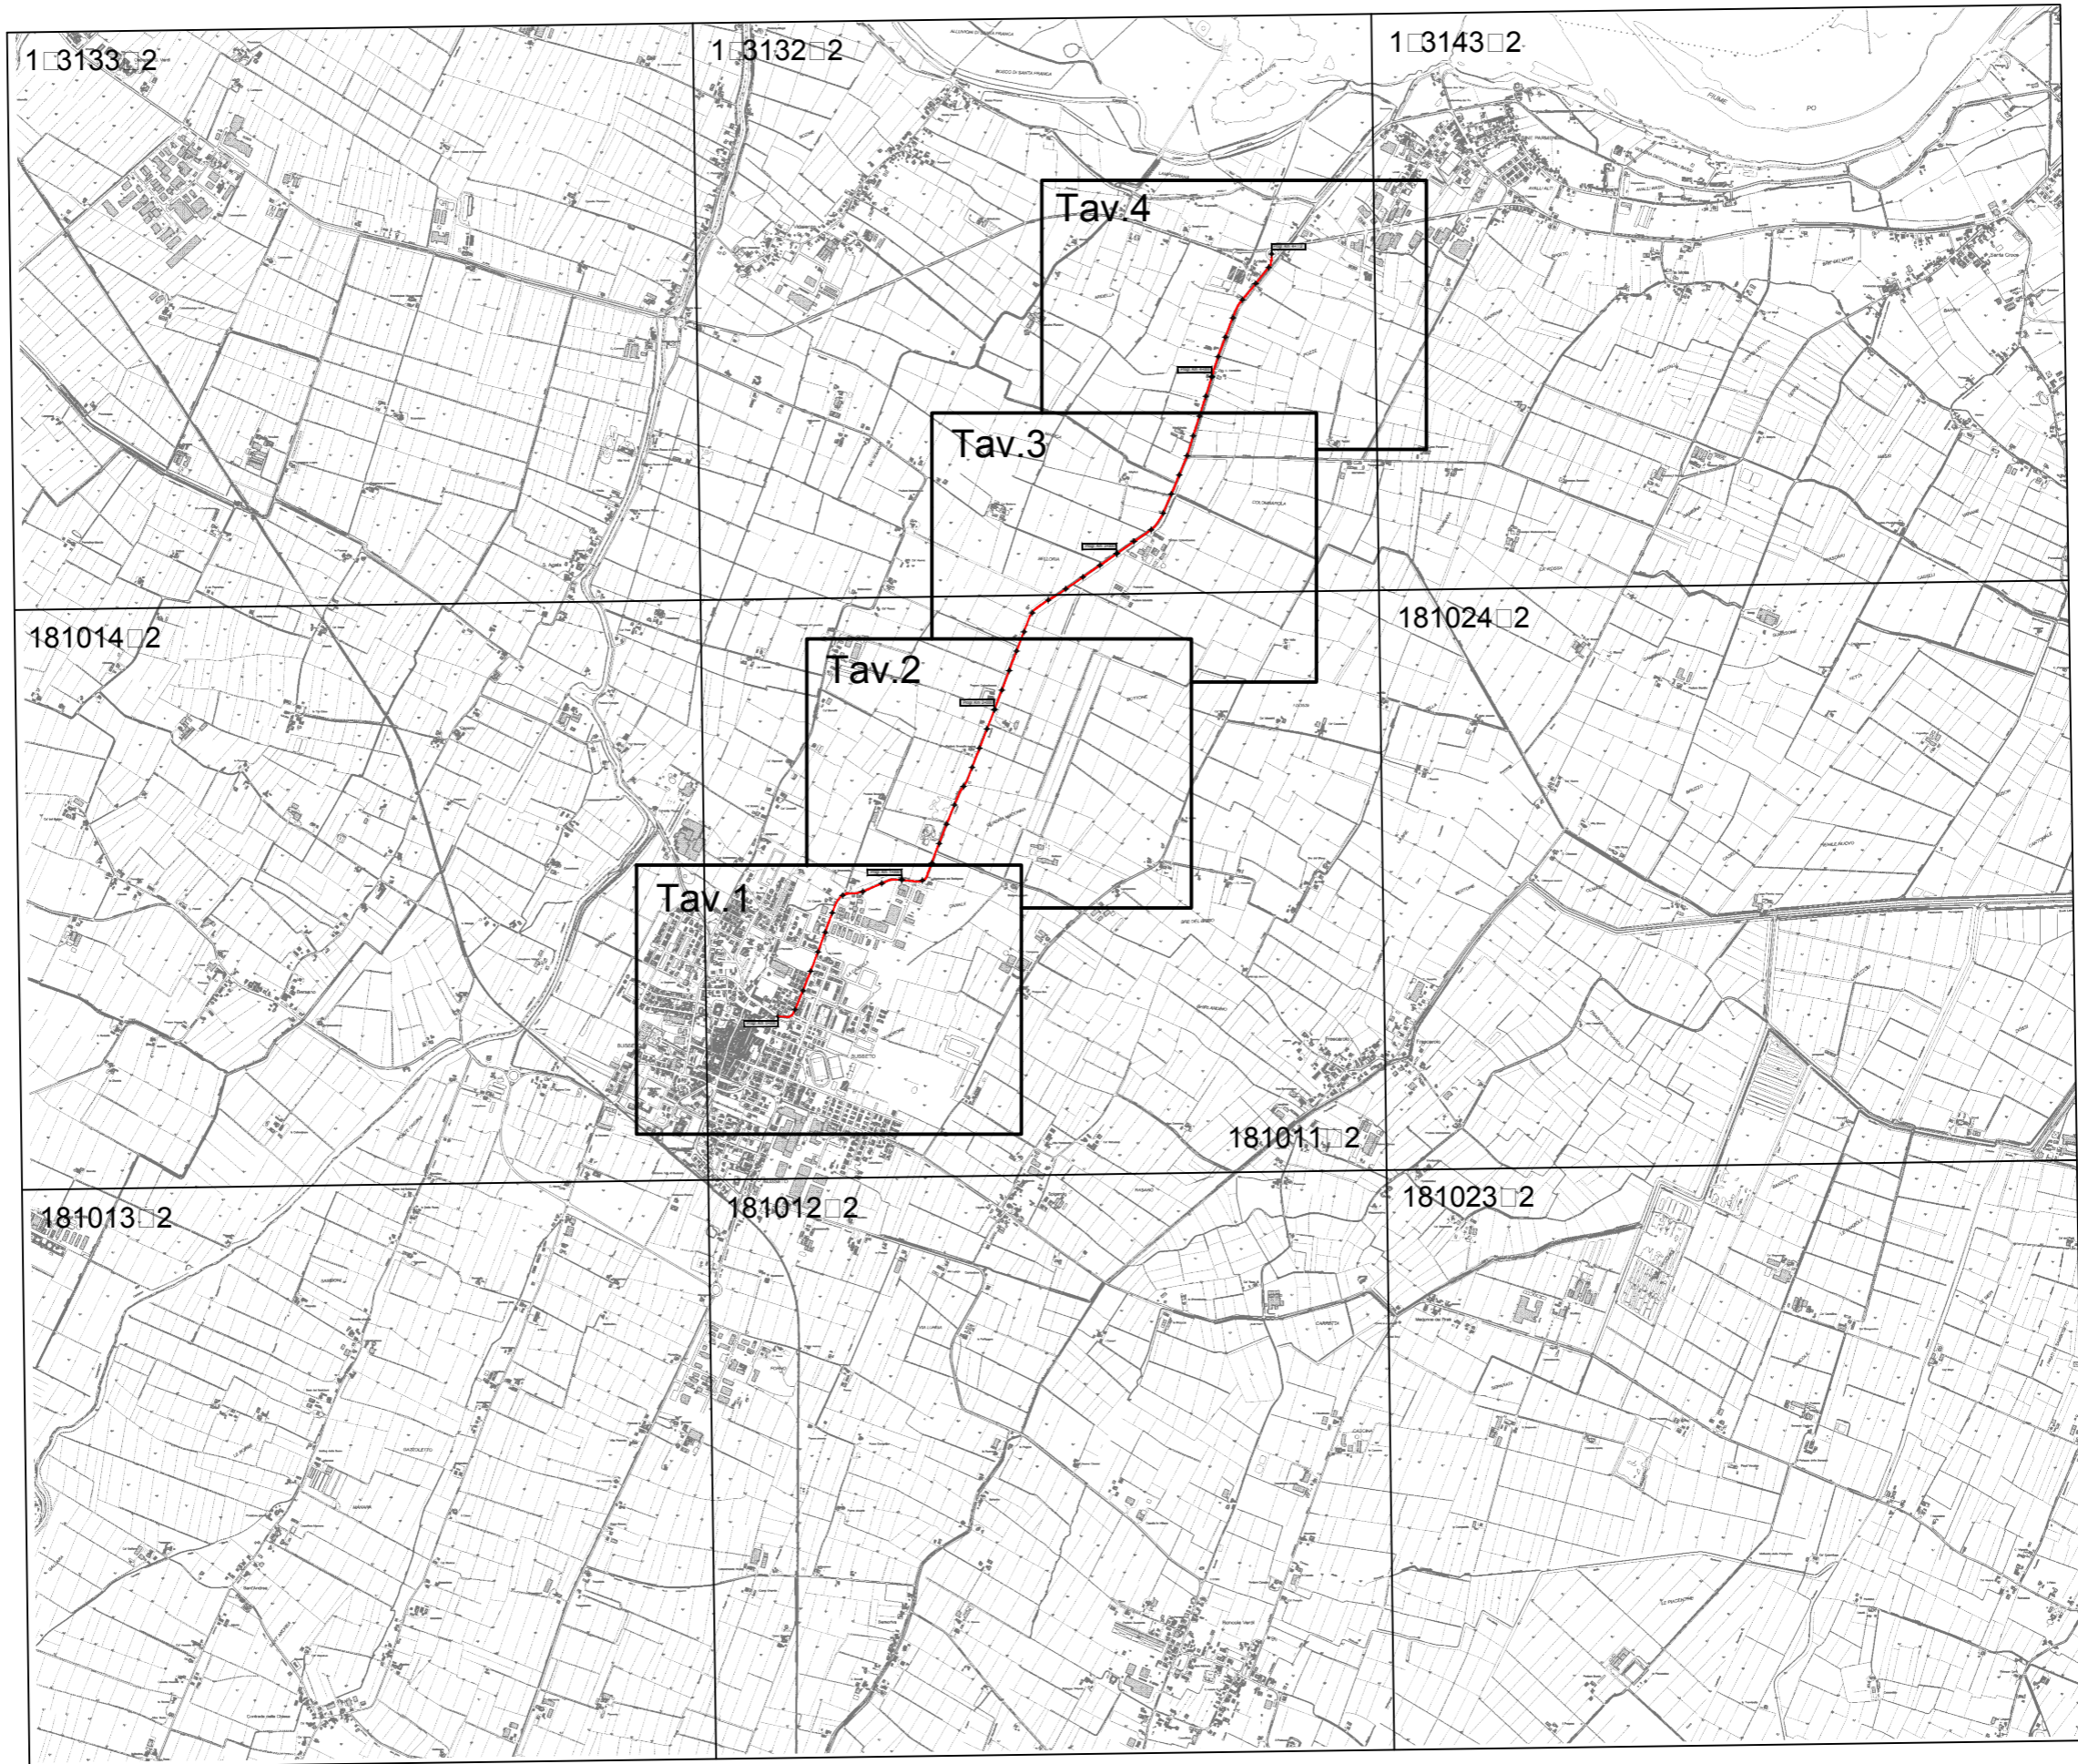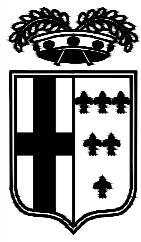

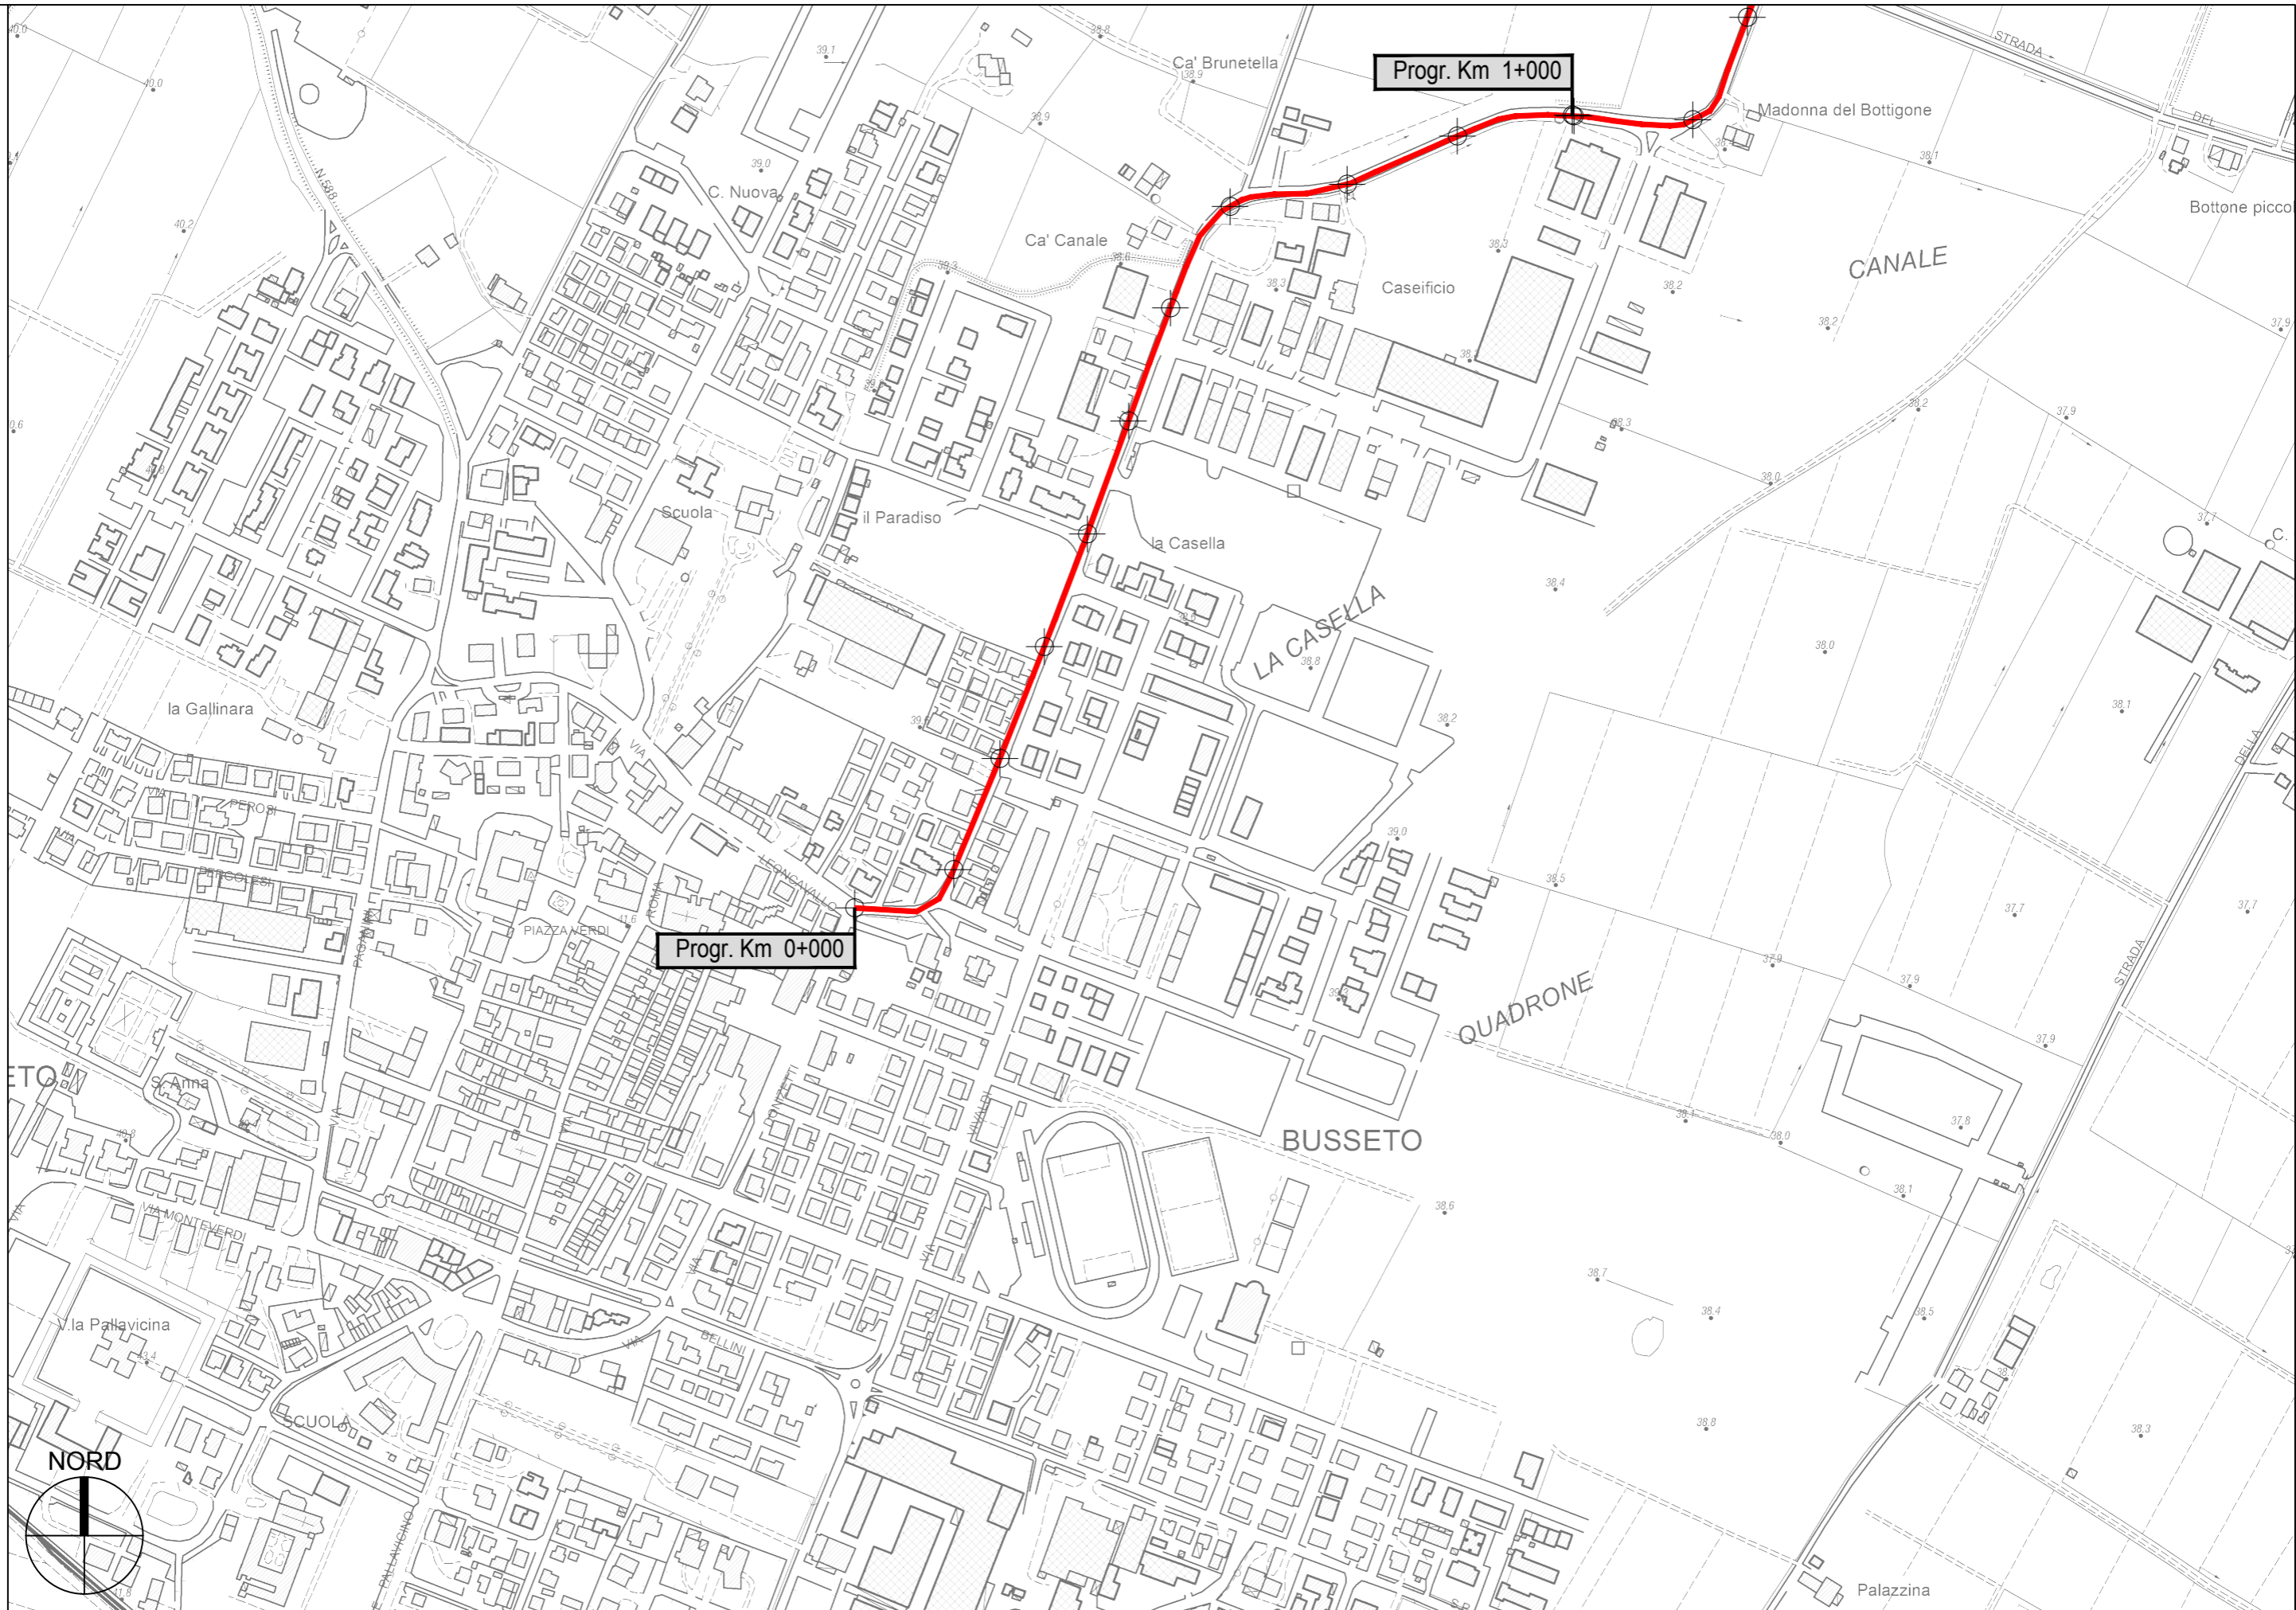


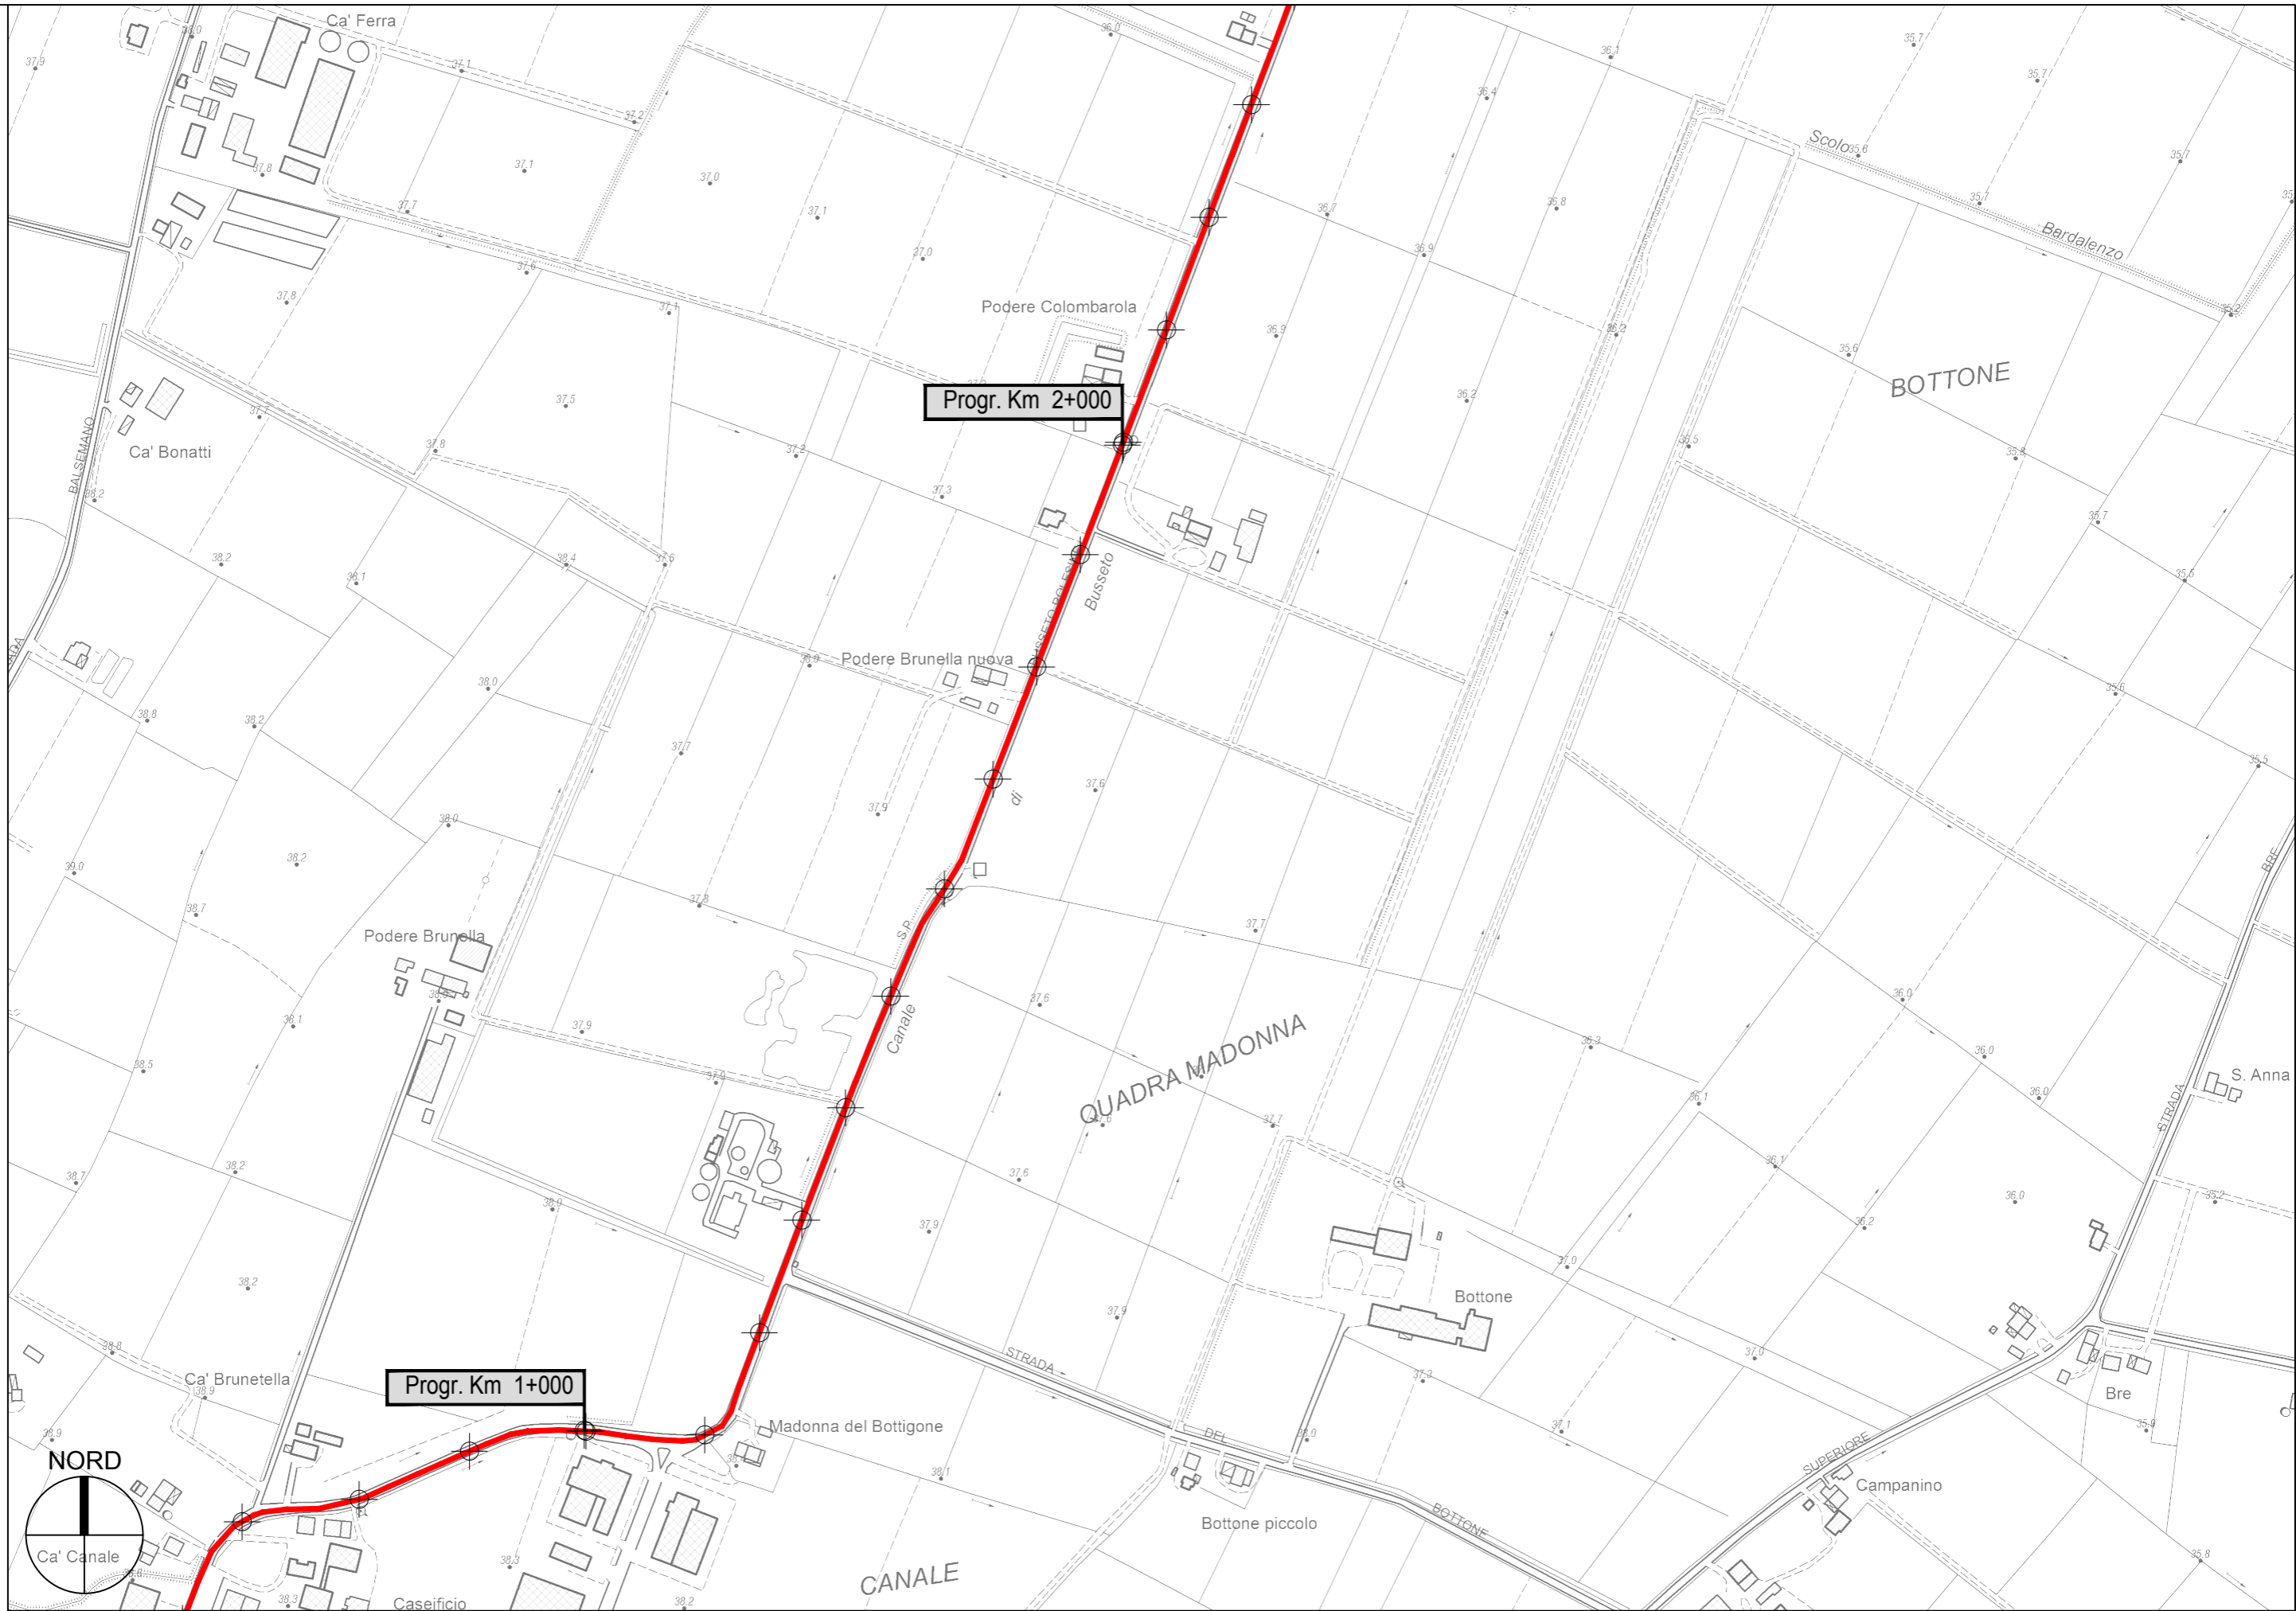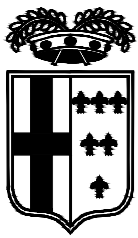

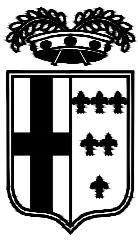

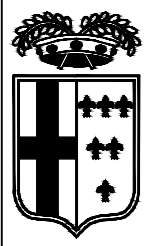



PROVINCIA DI PARMA - Servizio Viabilità e Infrastrutture

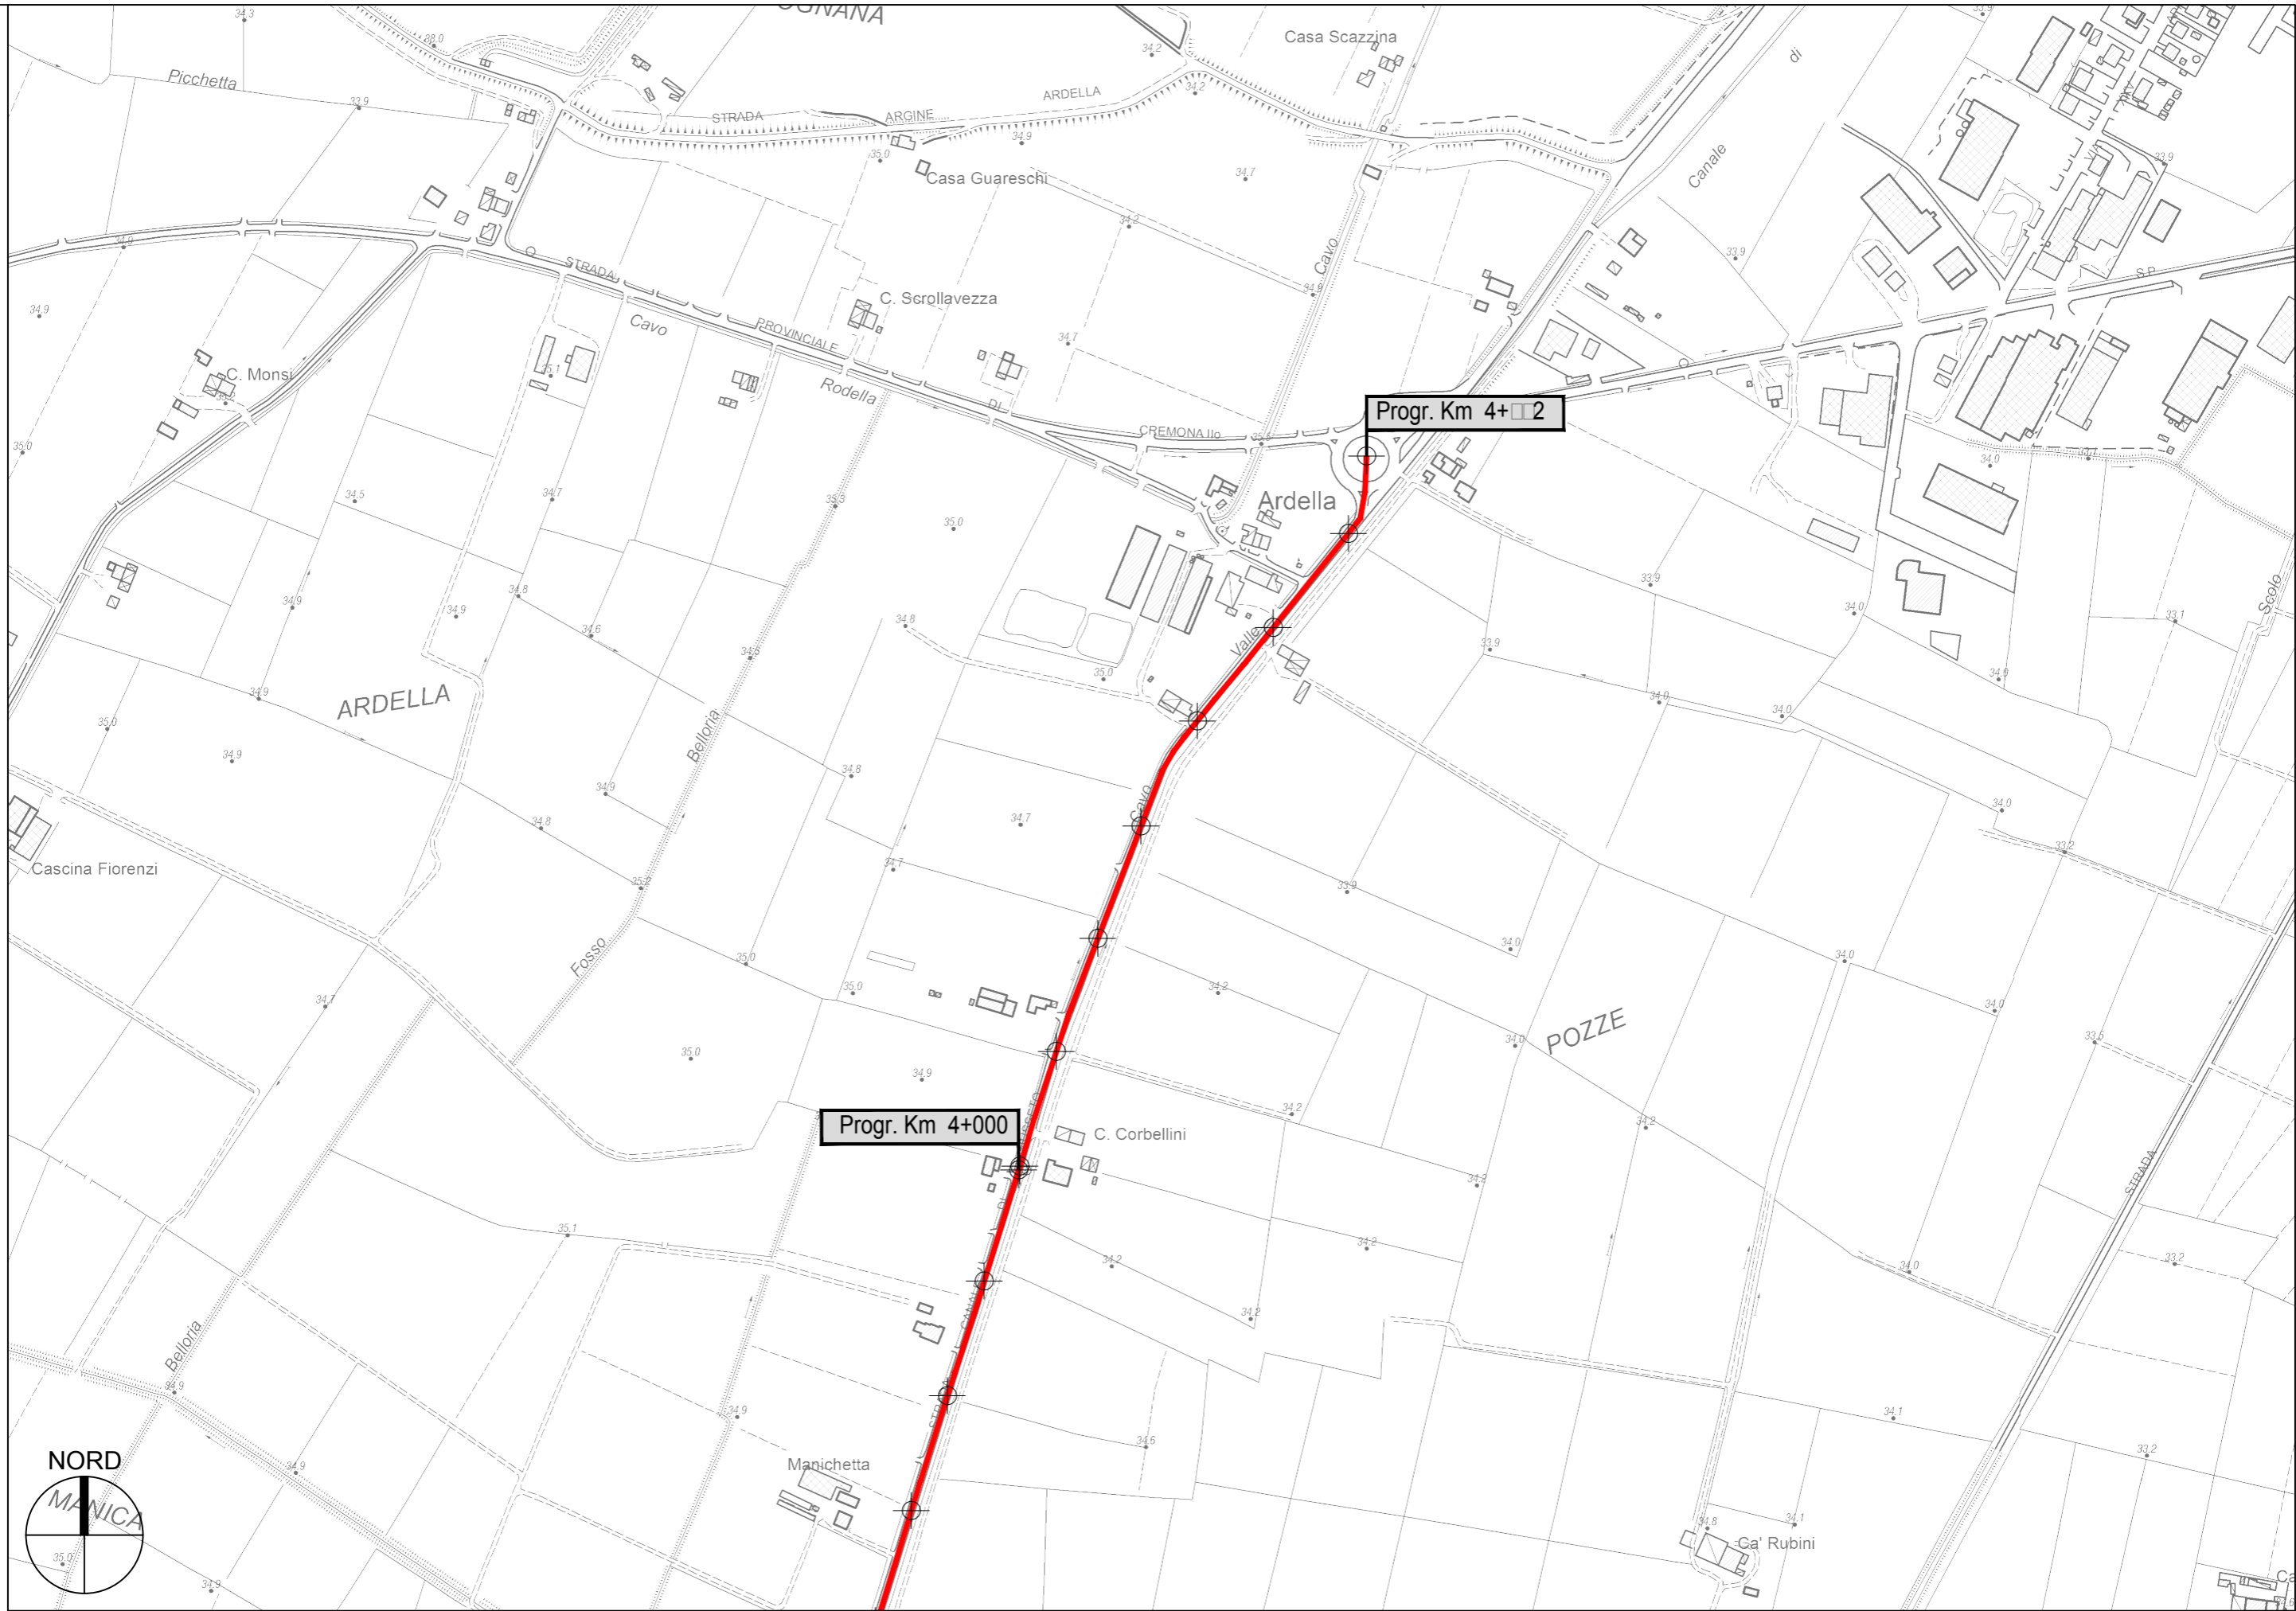


S.P. 4 Busseto-Polesine - Sviluppo chilometrico 4+002 km

Tavola 4 di 4 - Scala 1 : 5.000

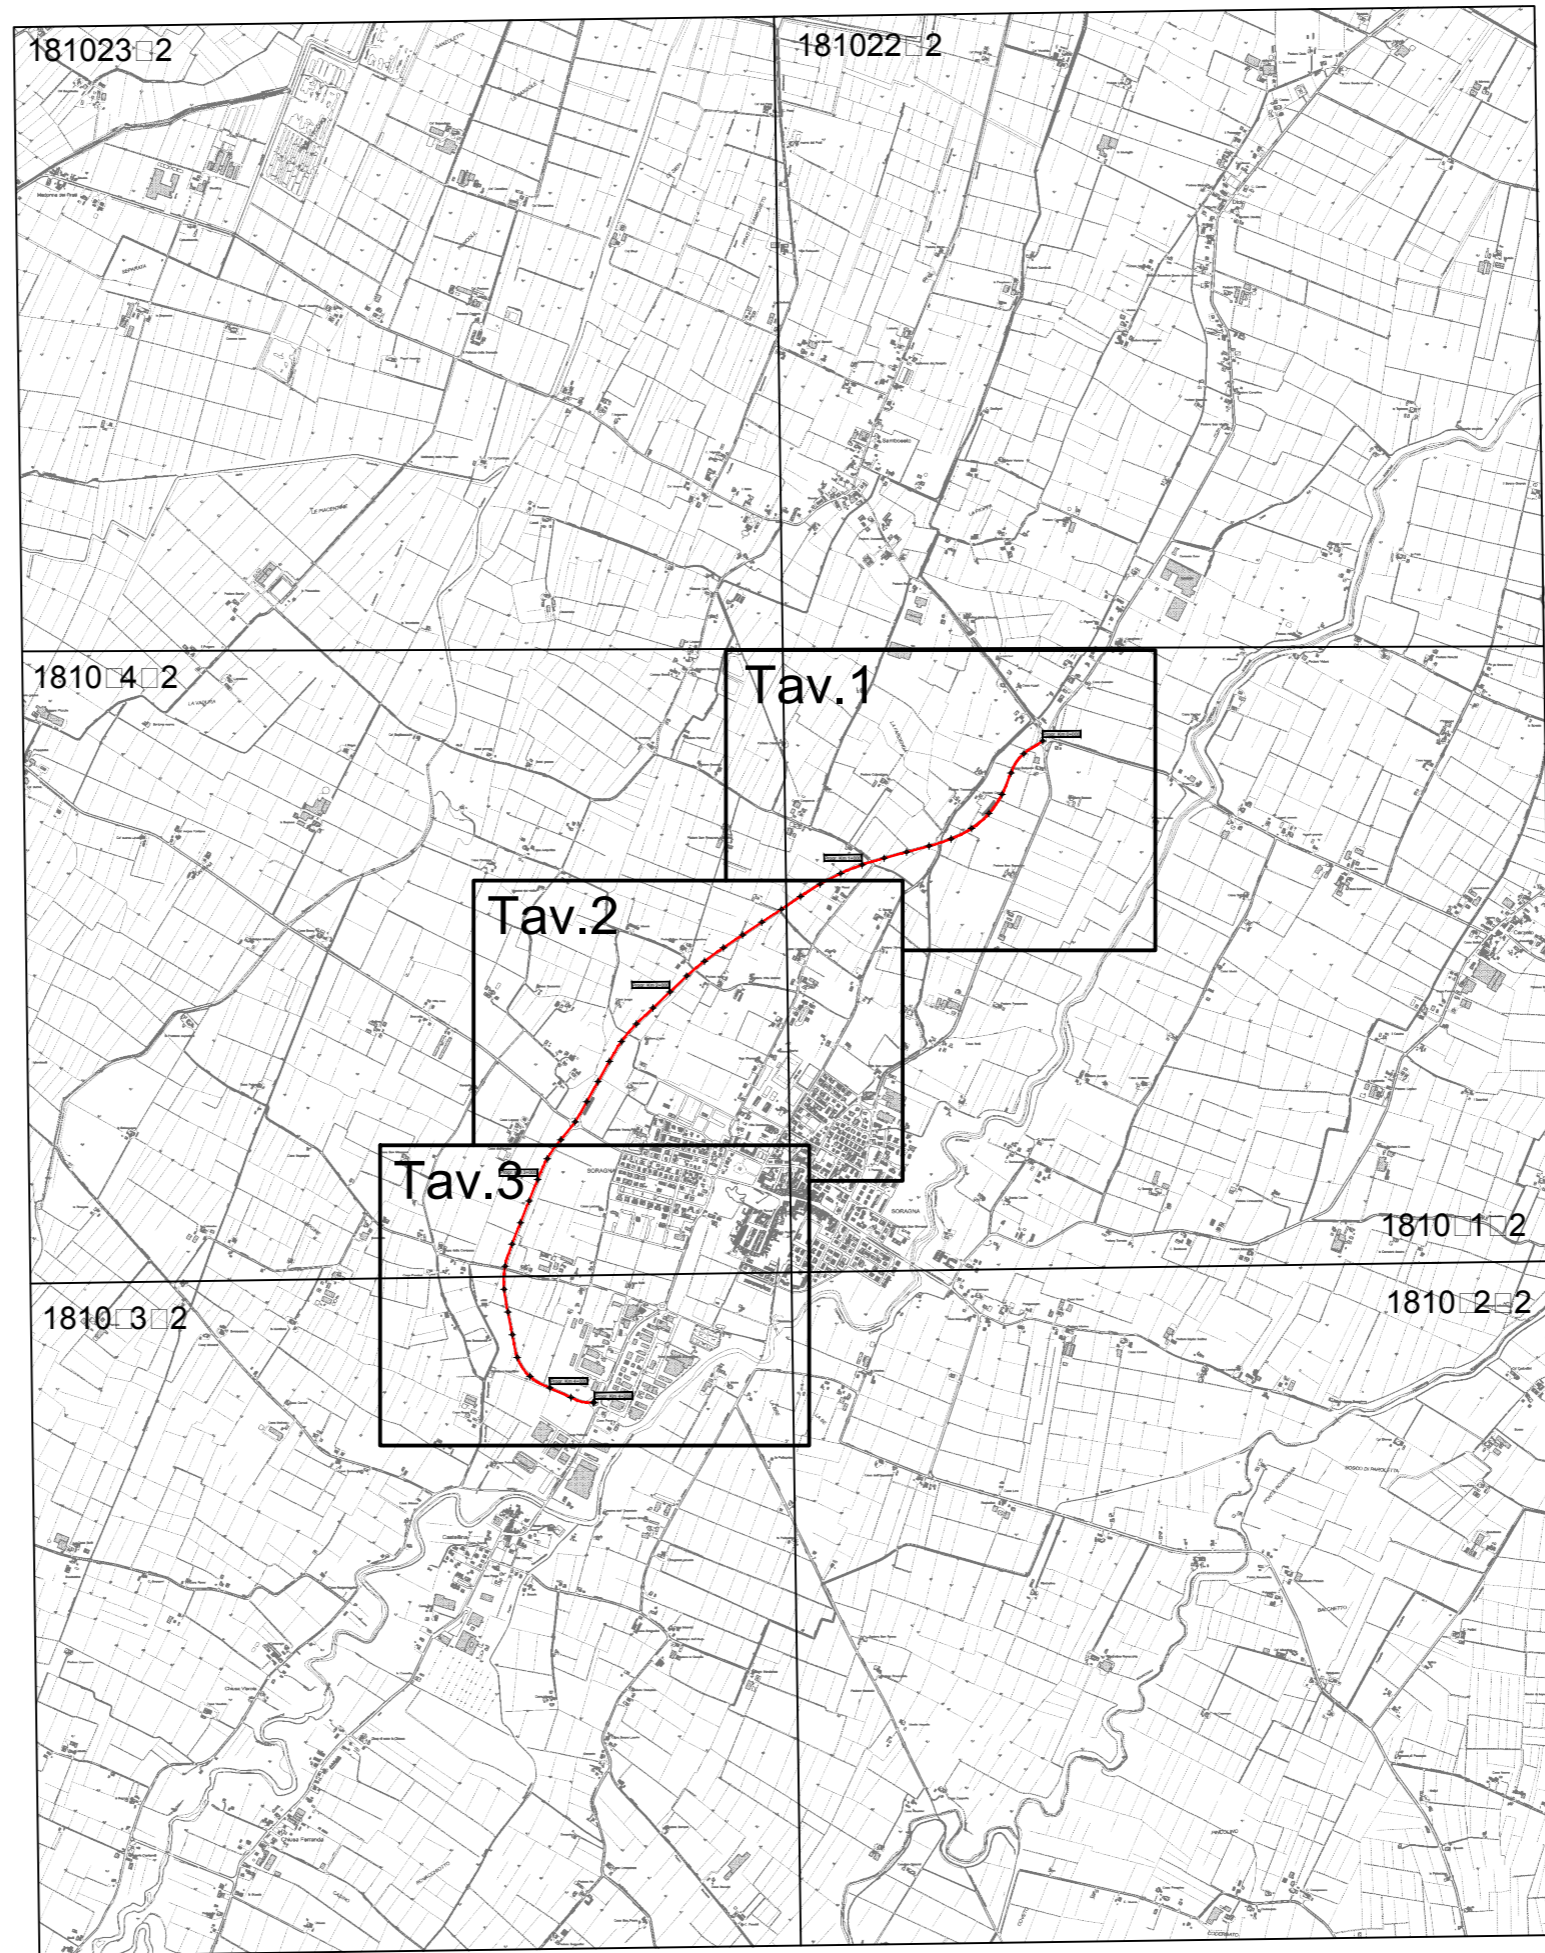

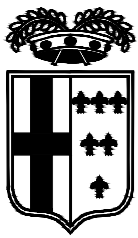




PROVINCIA DI PARMA - Servizio Viabilità e Infrastrutture

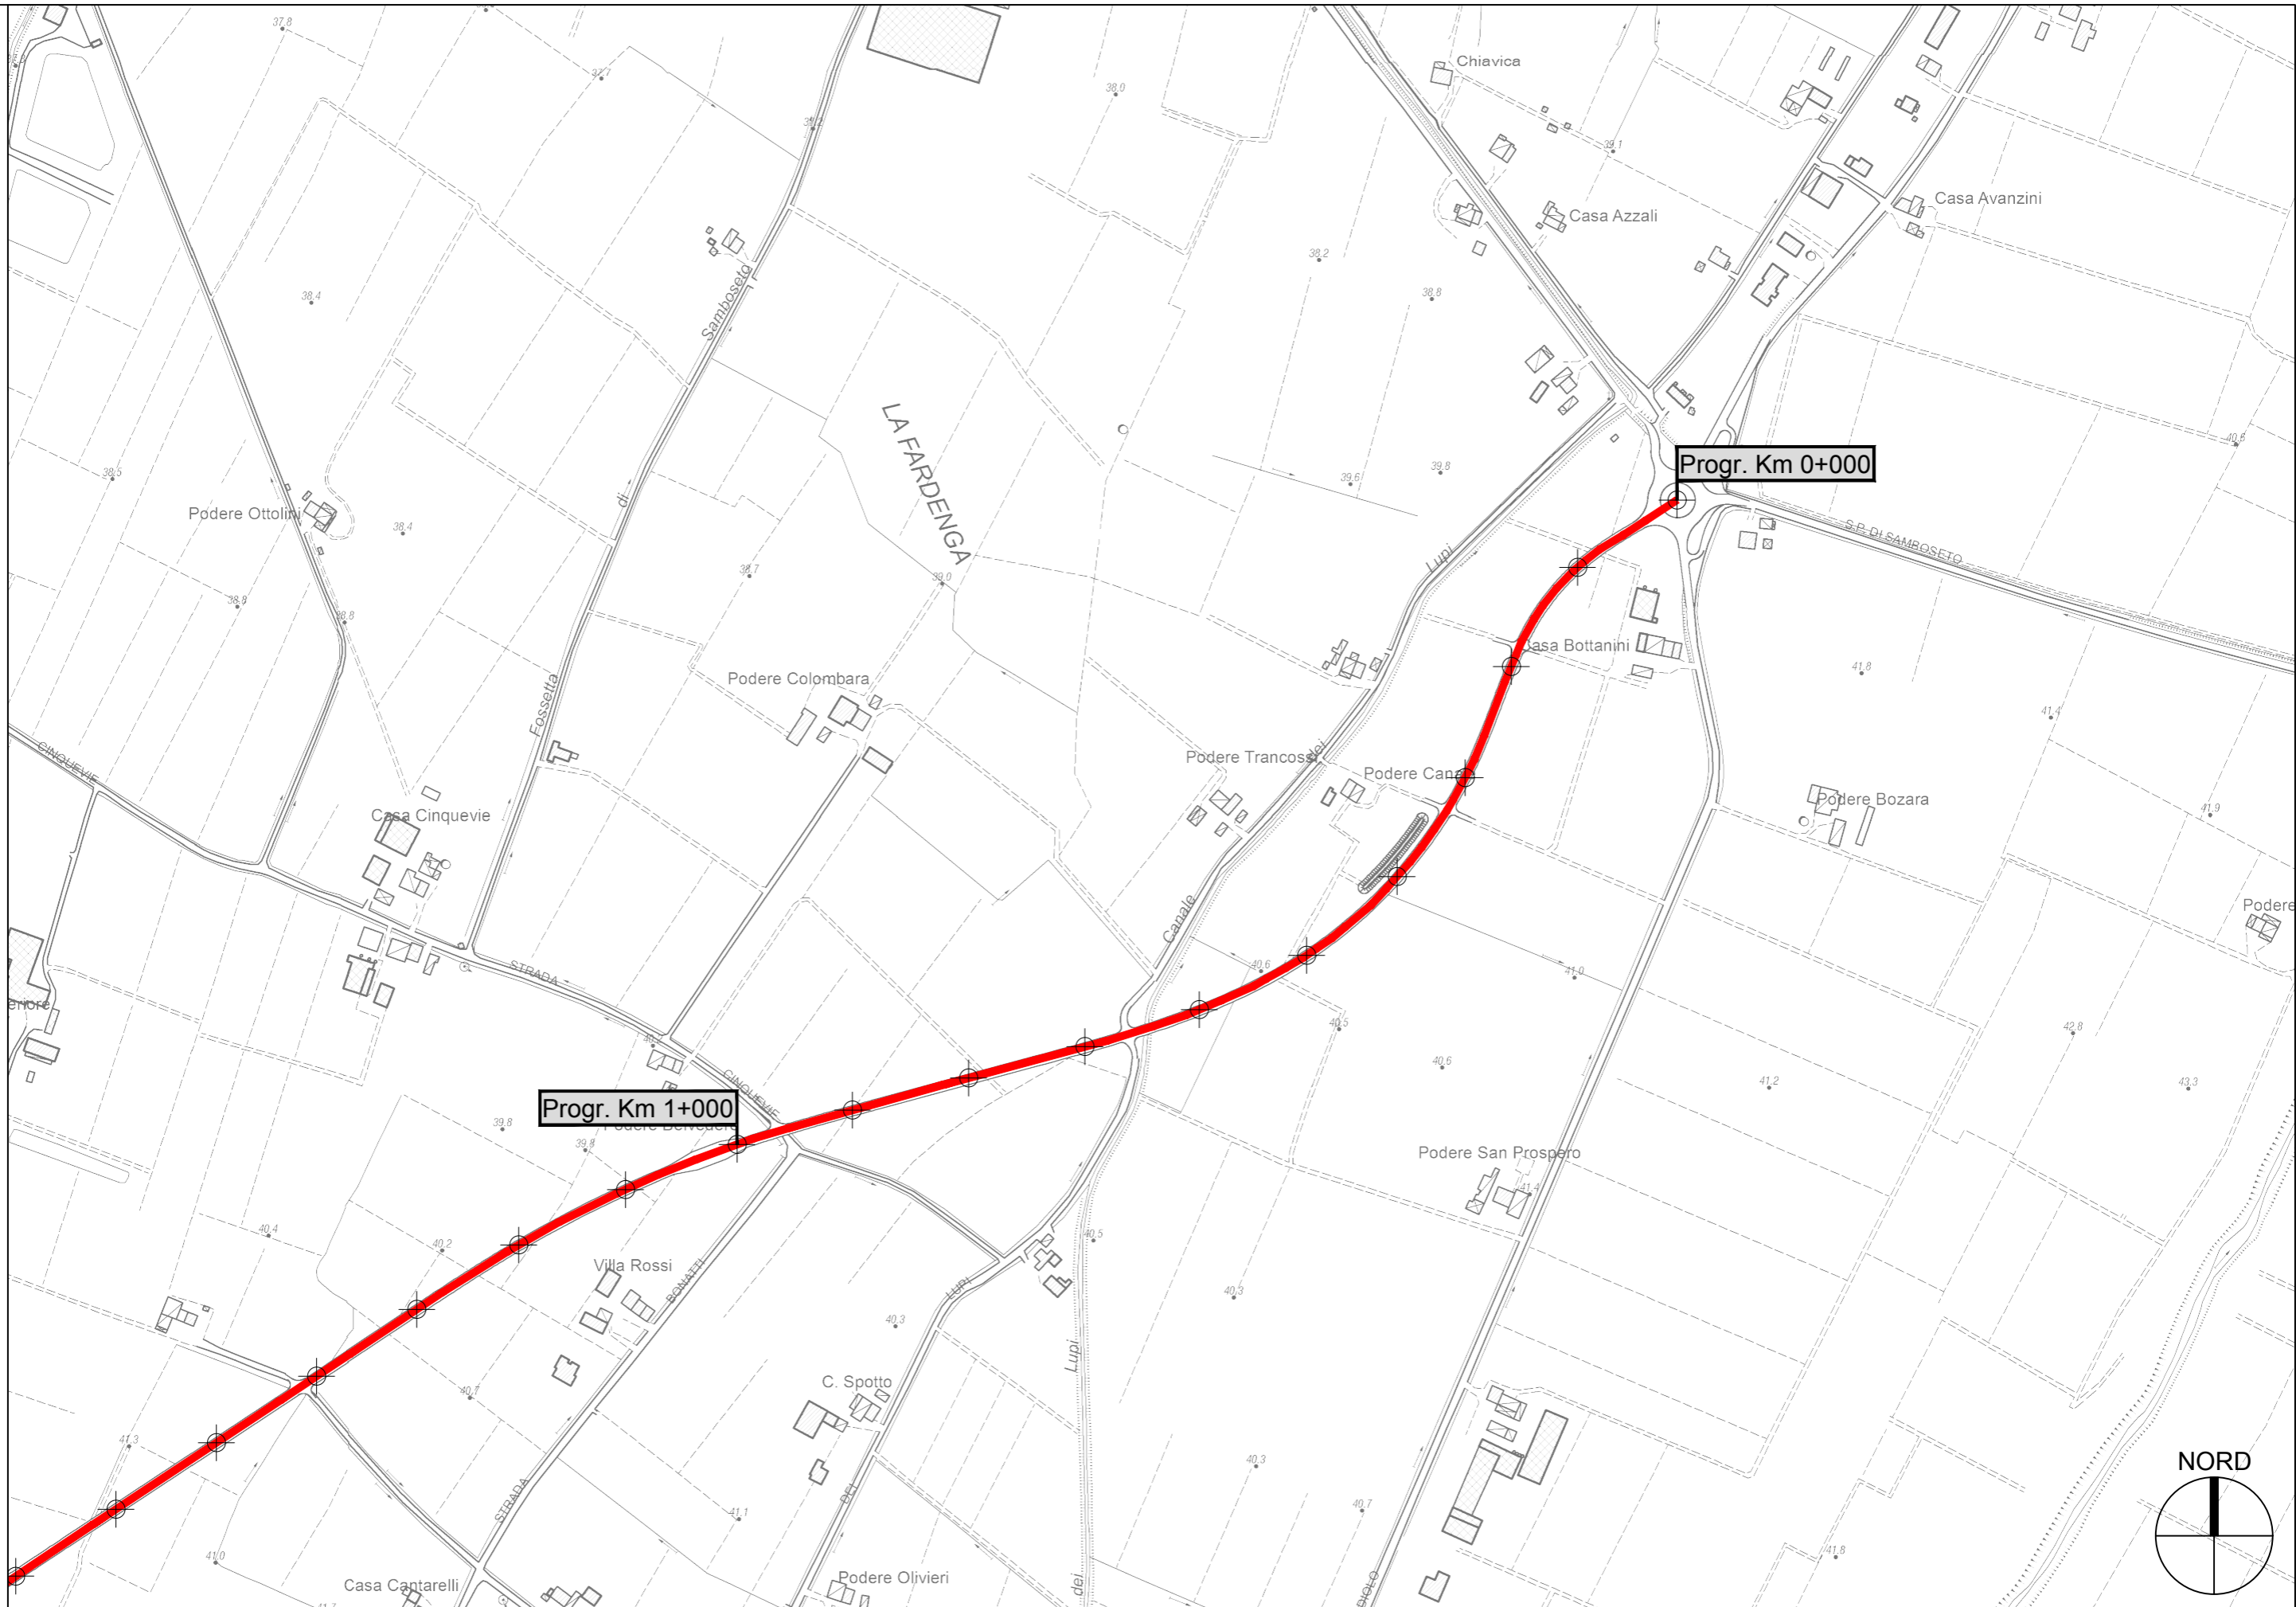

Progr. Km 0+000


Progr. Km 1+000


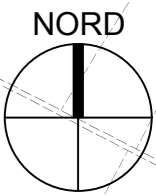


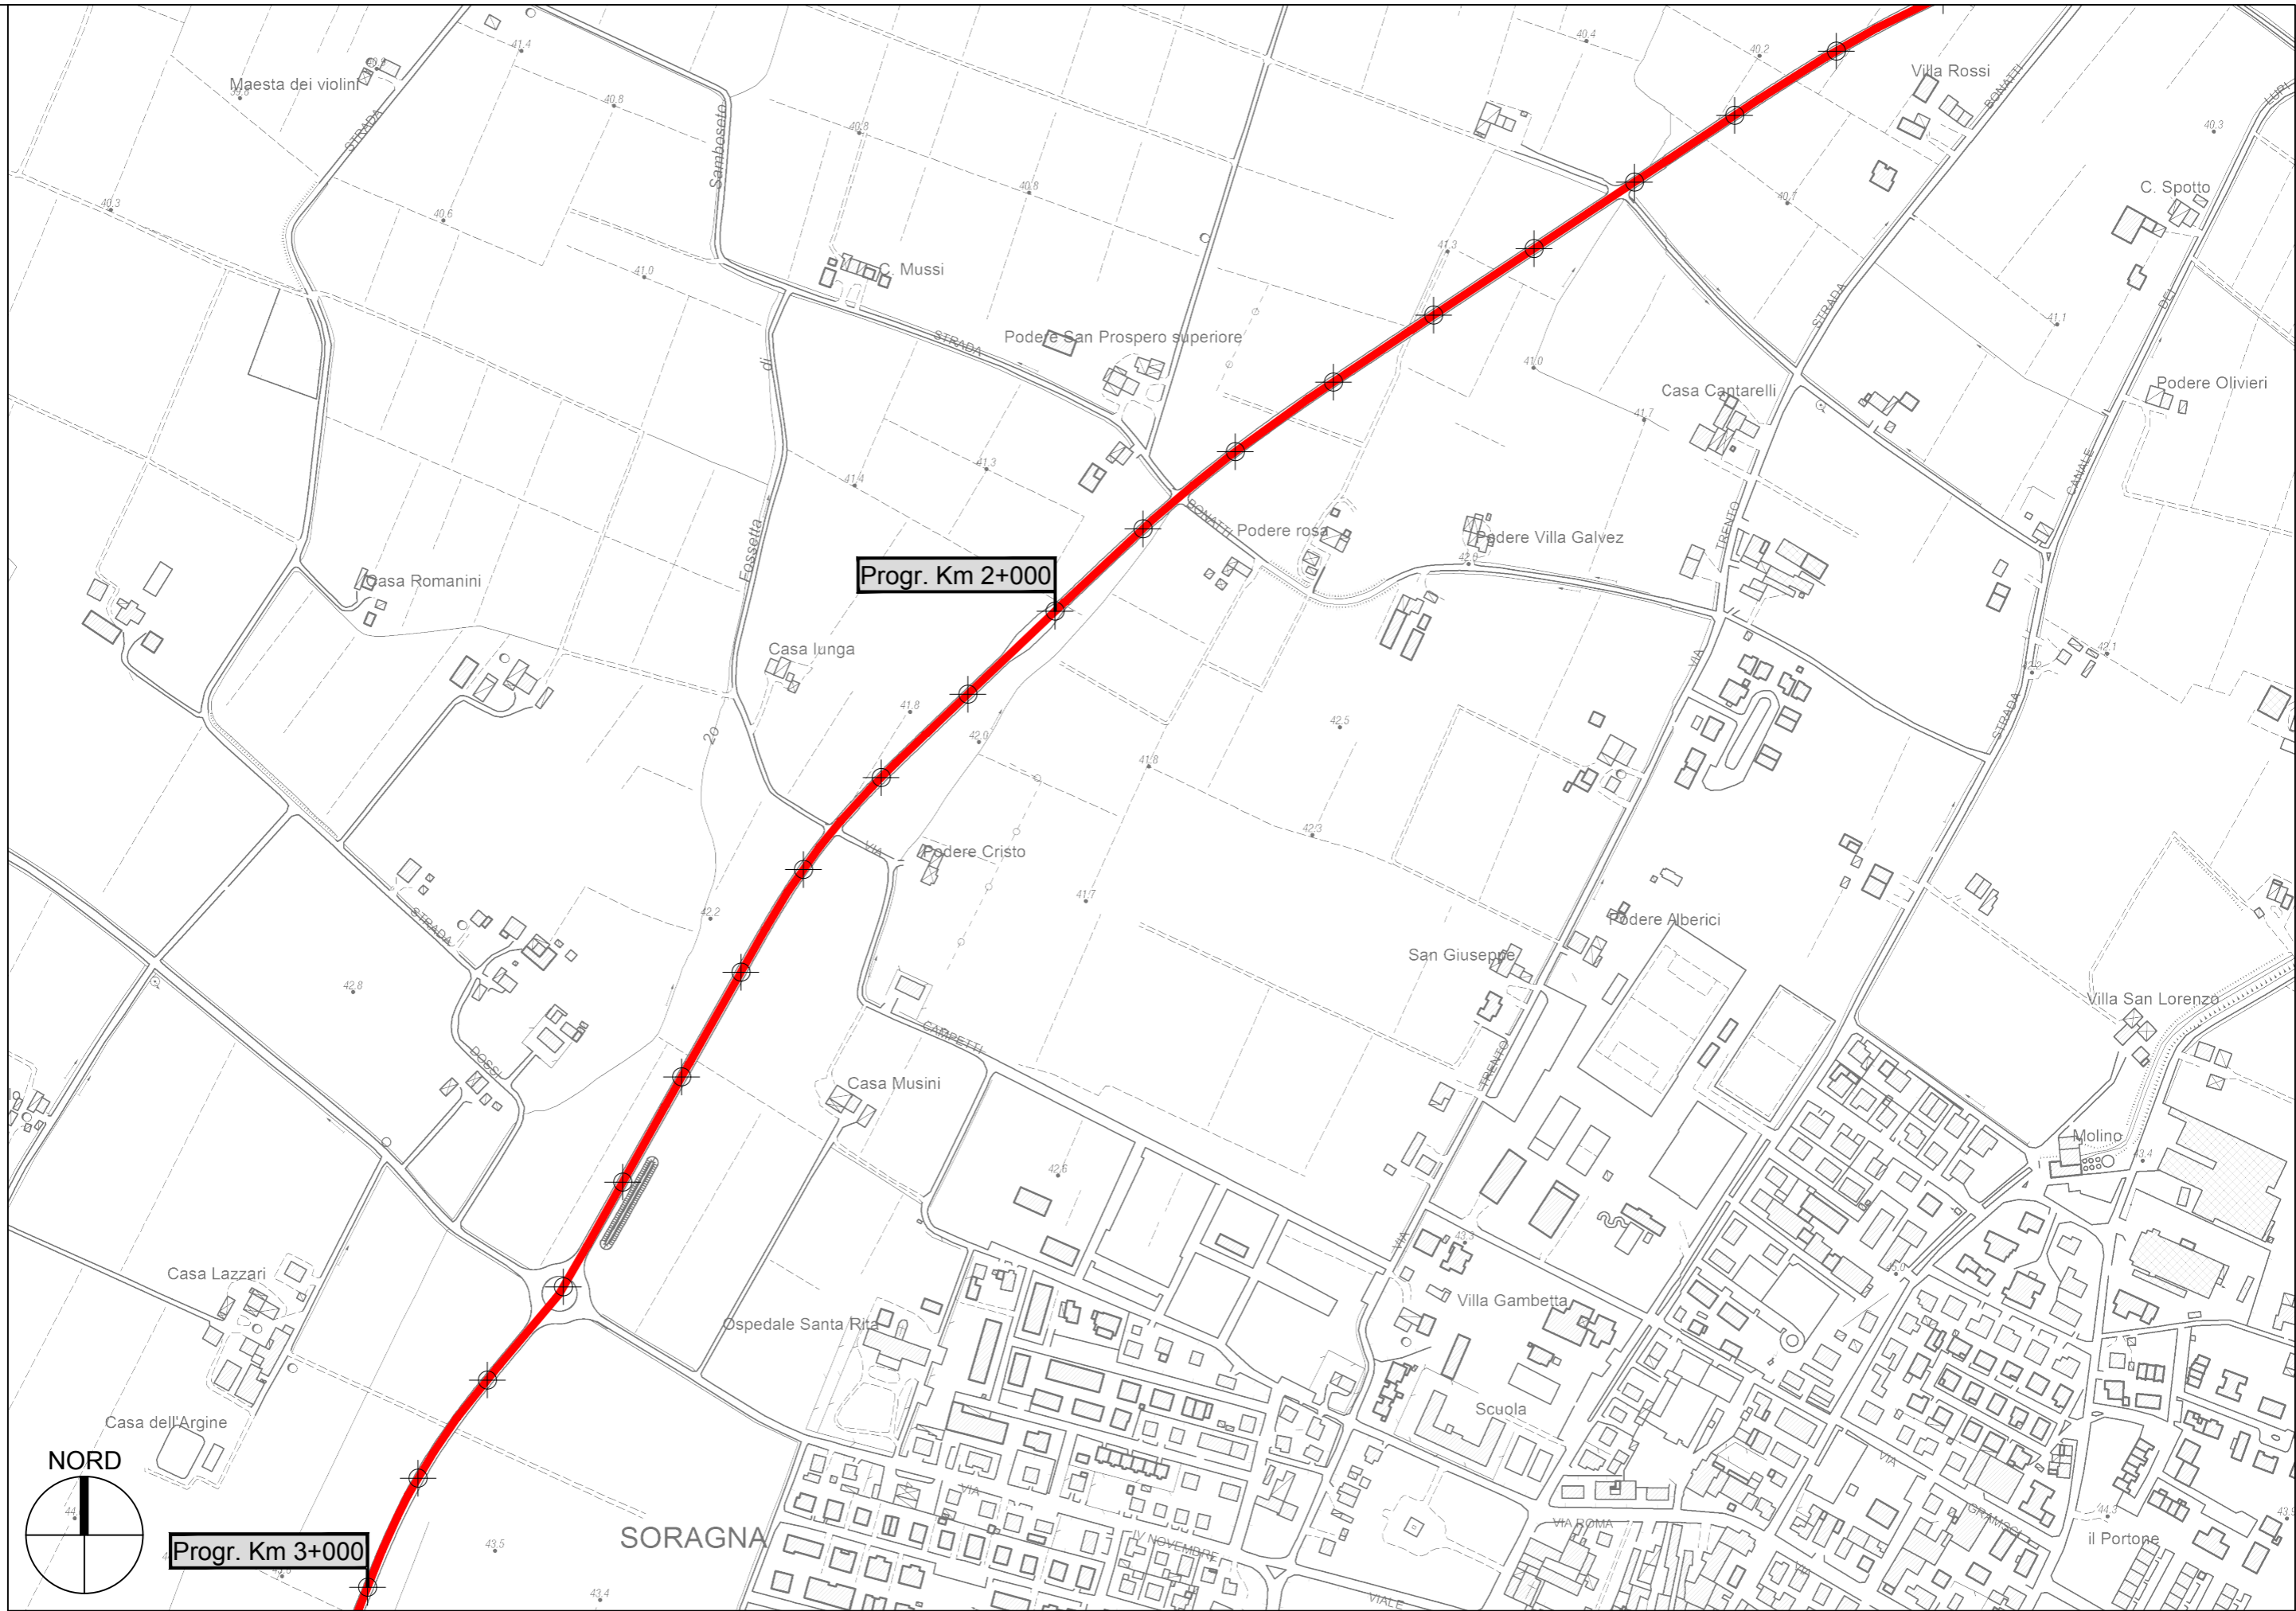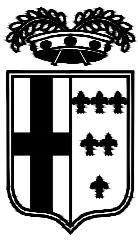




Progr. Km 2+000


Progr. Km 3+000

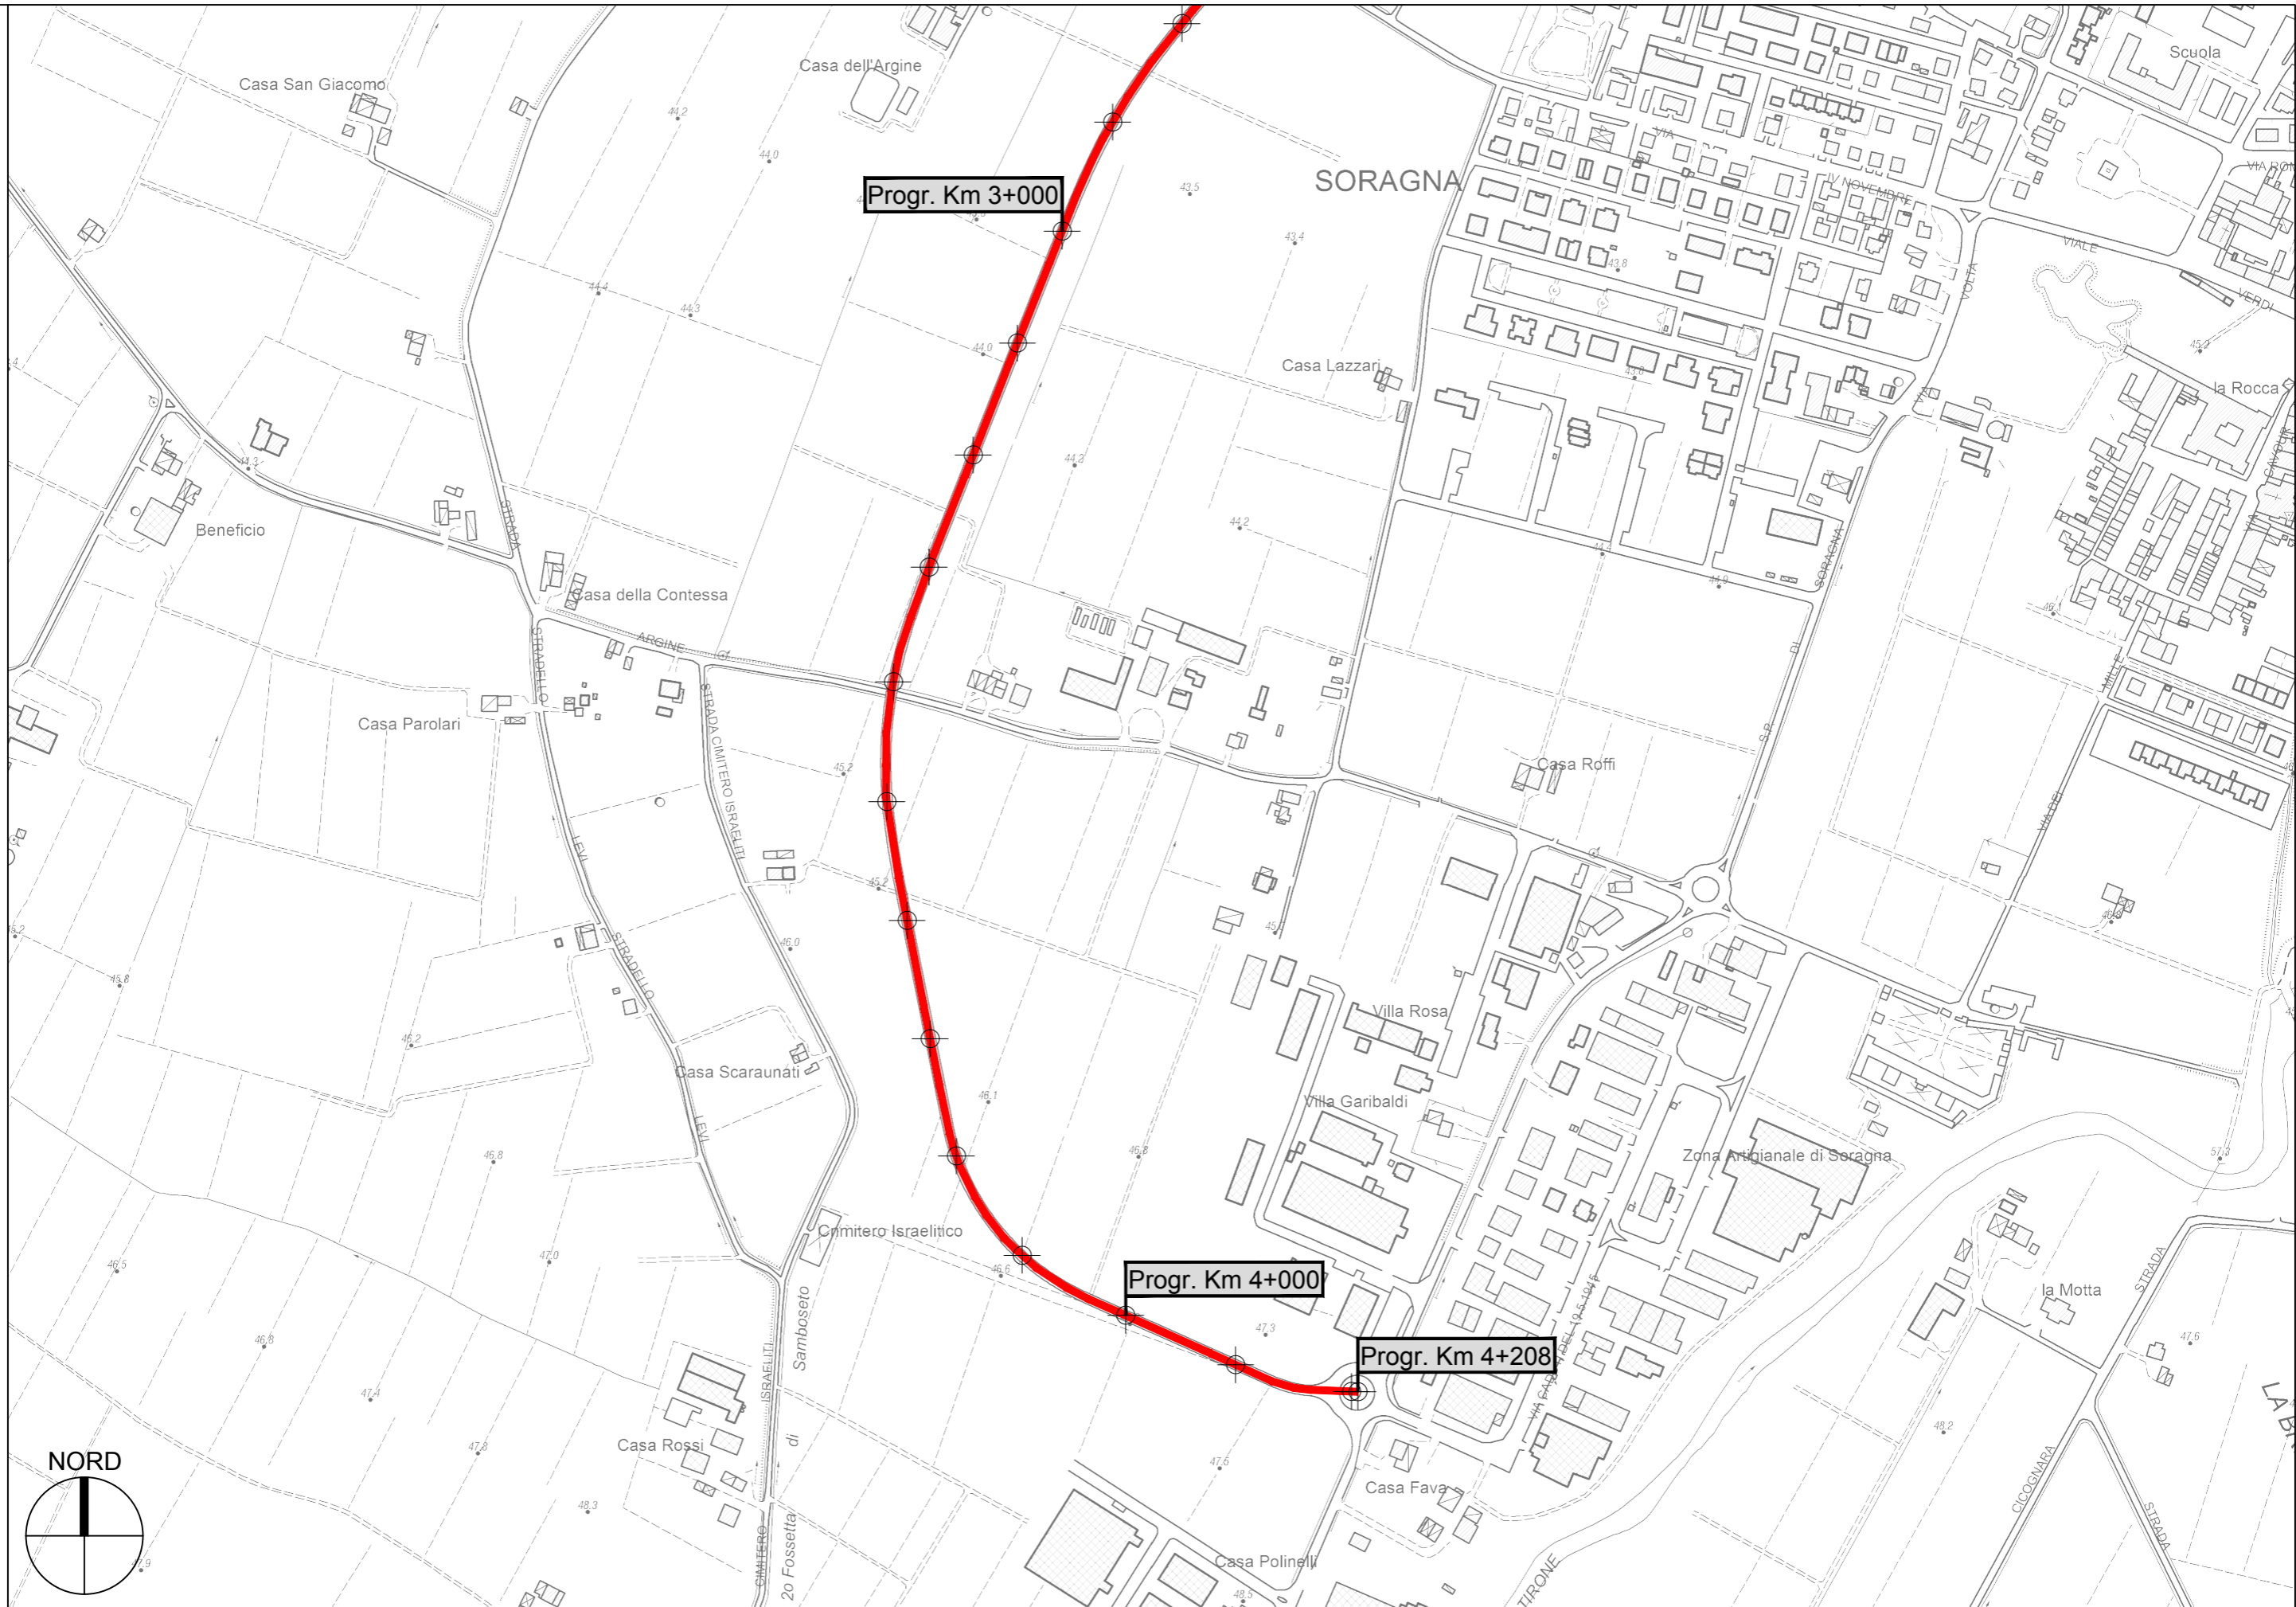


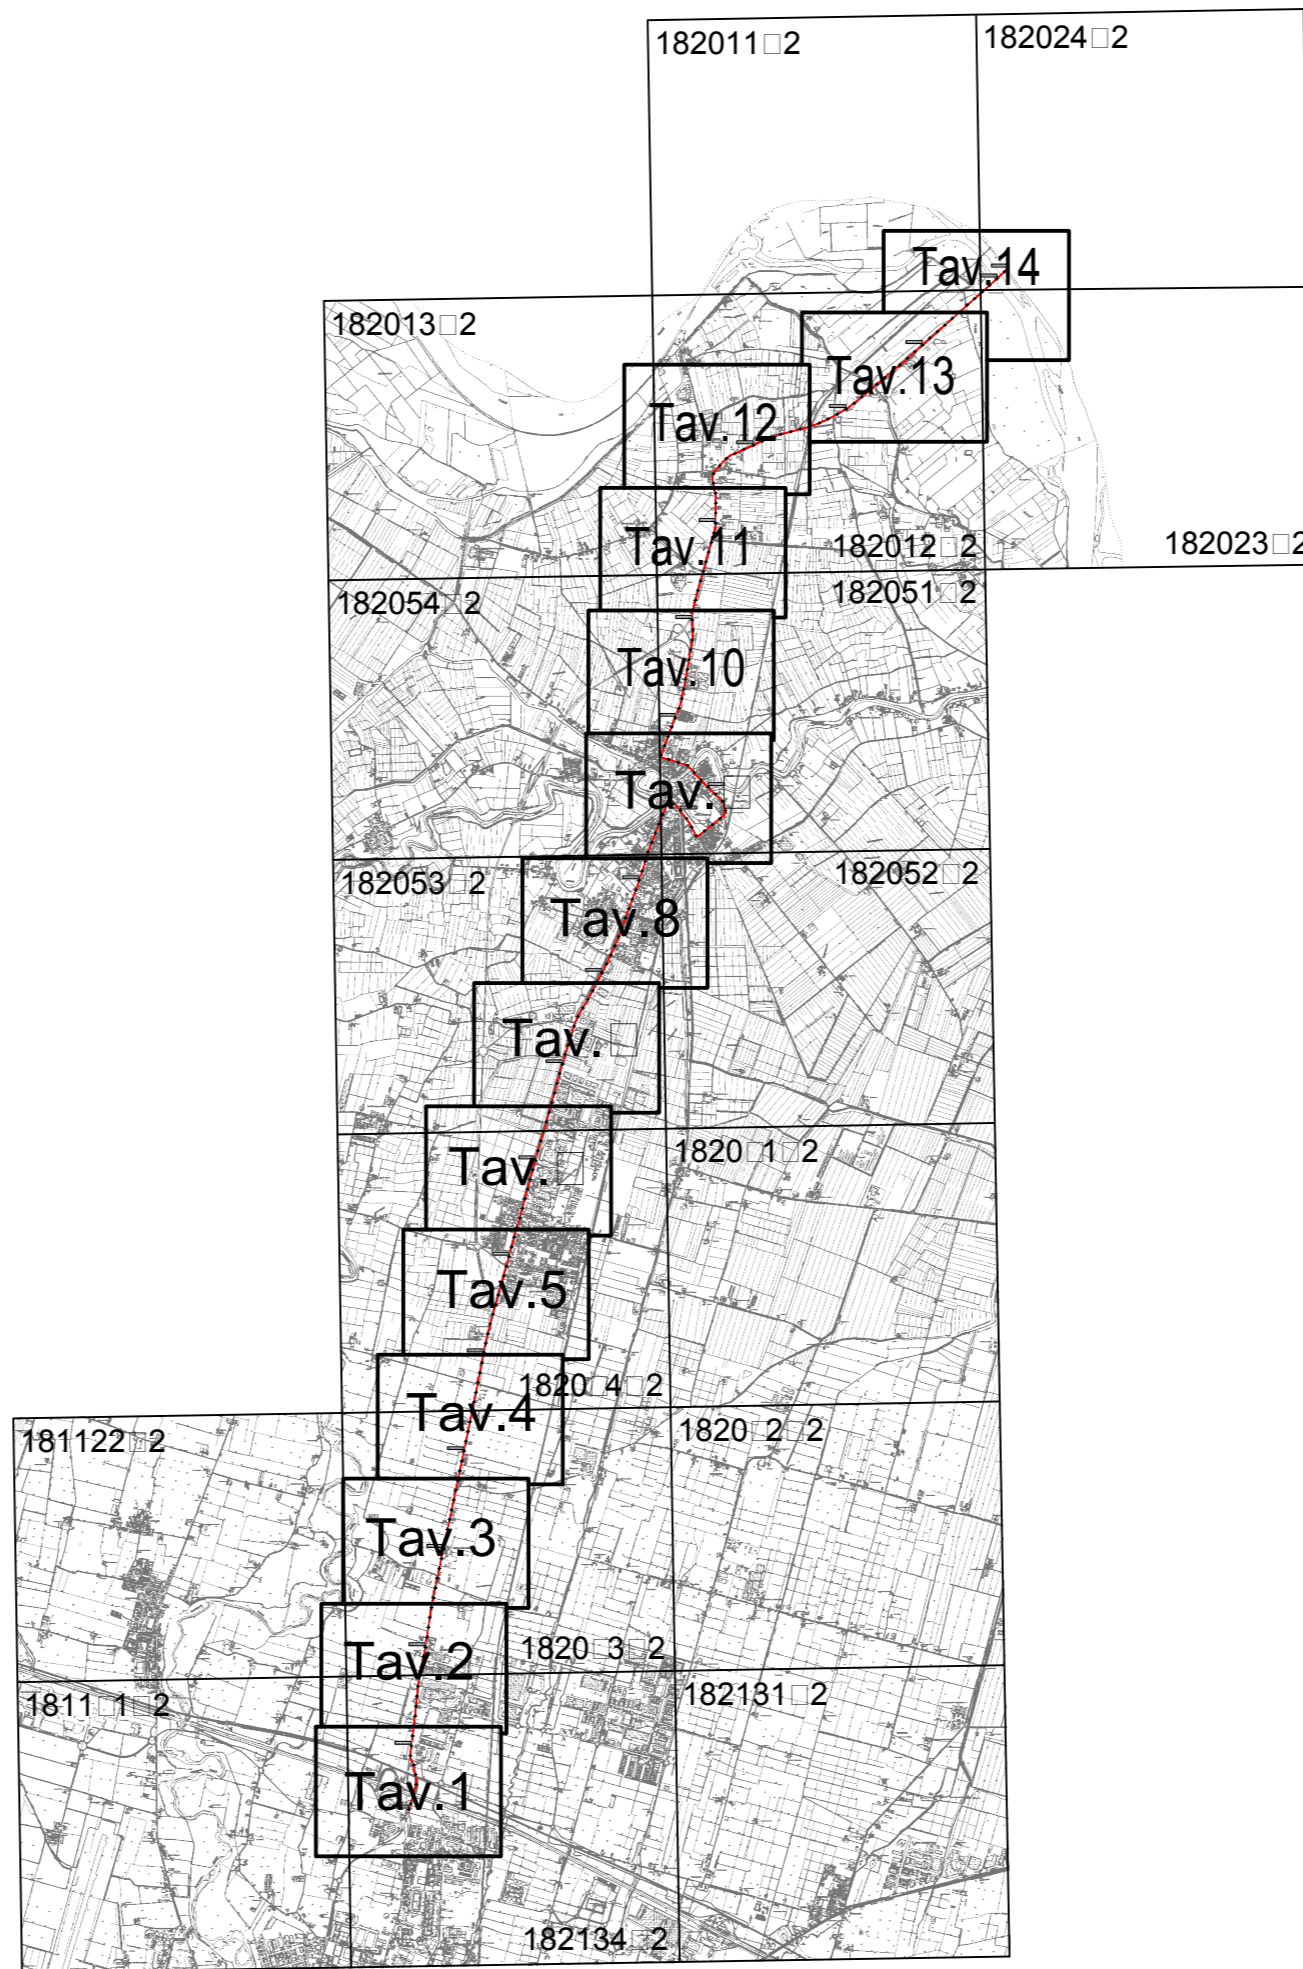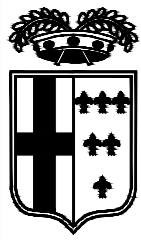

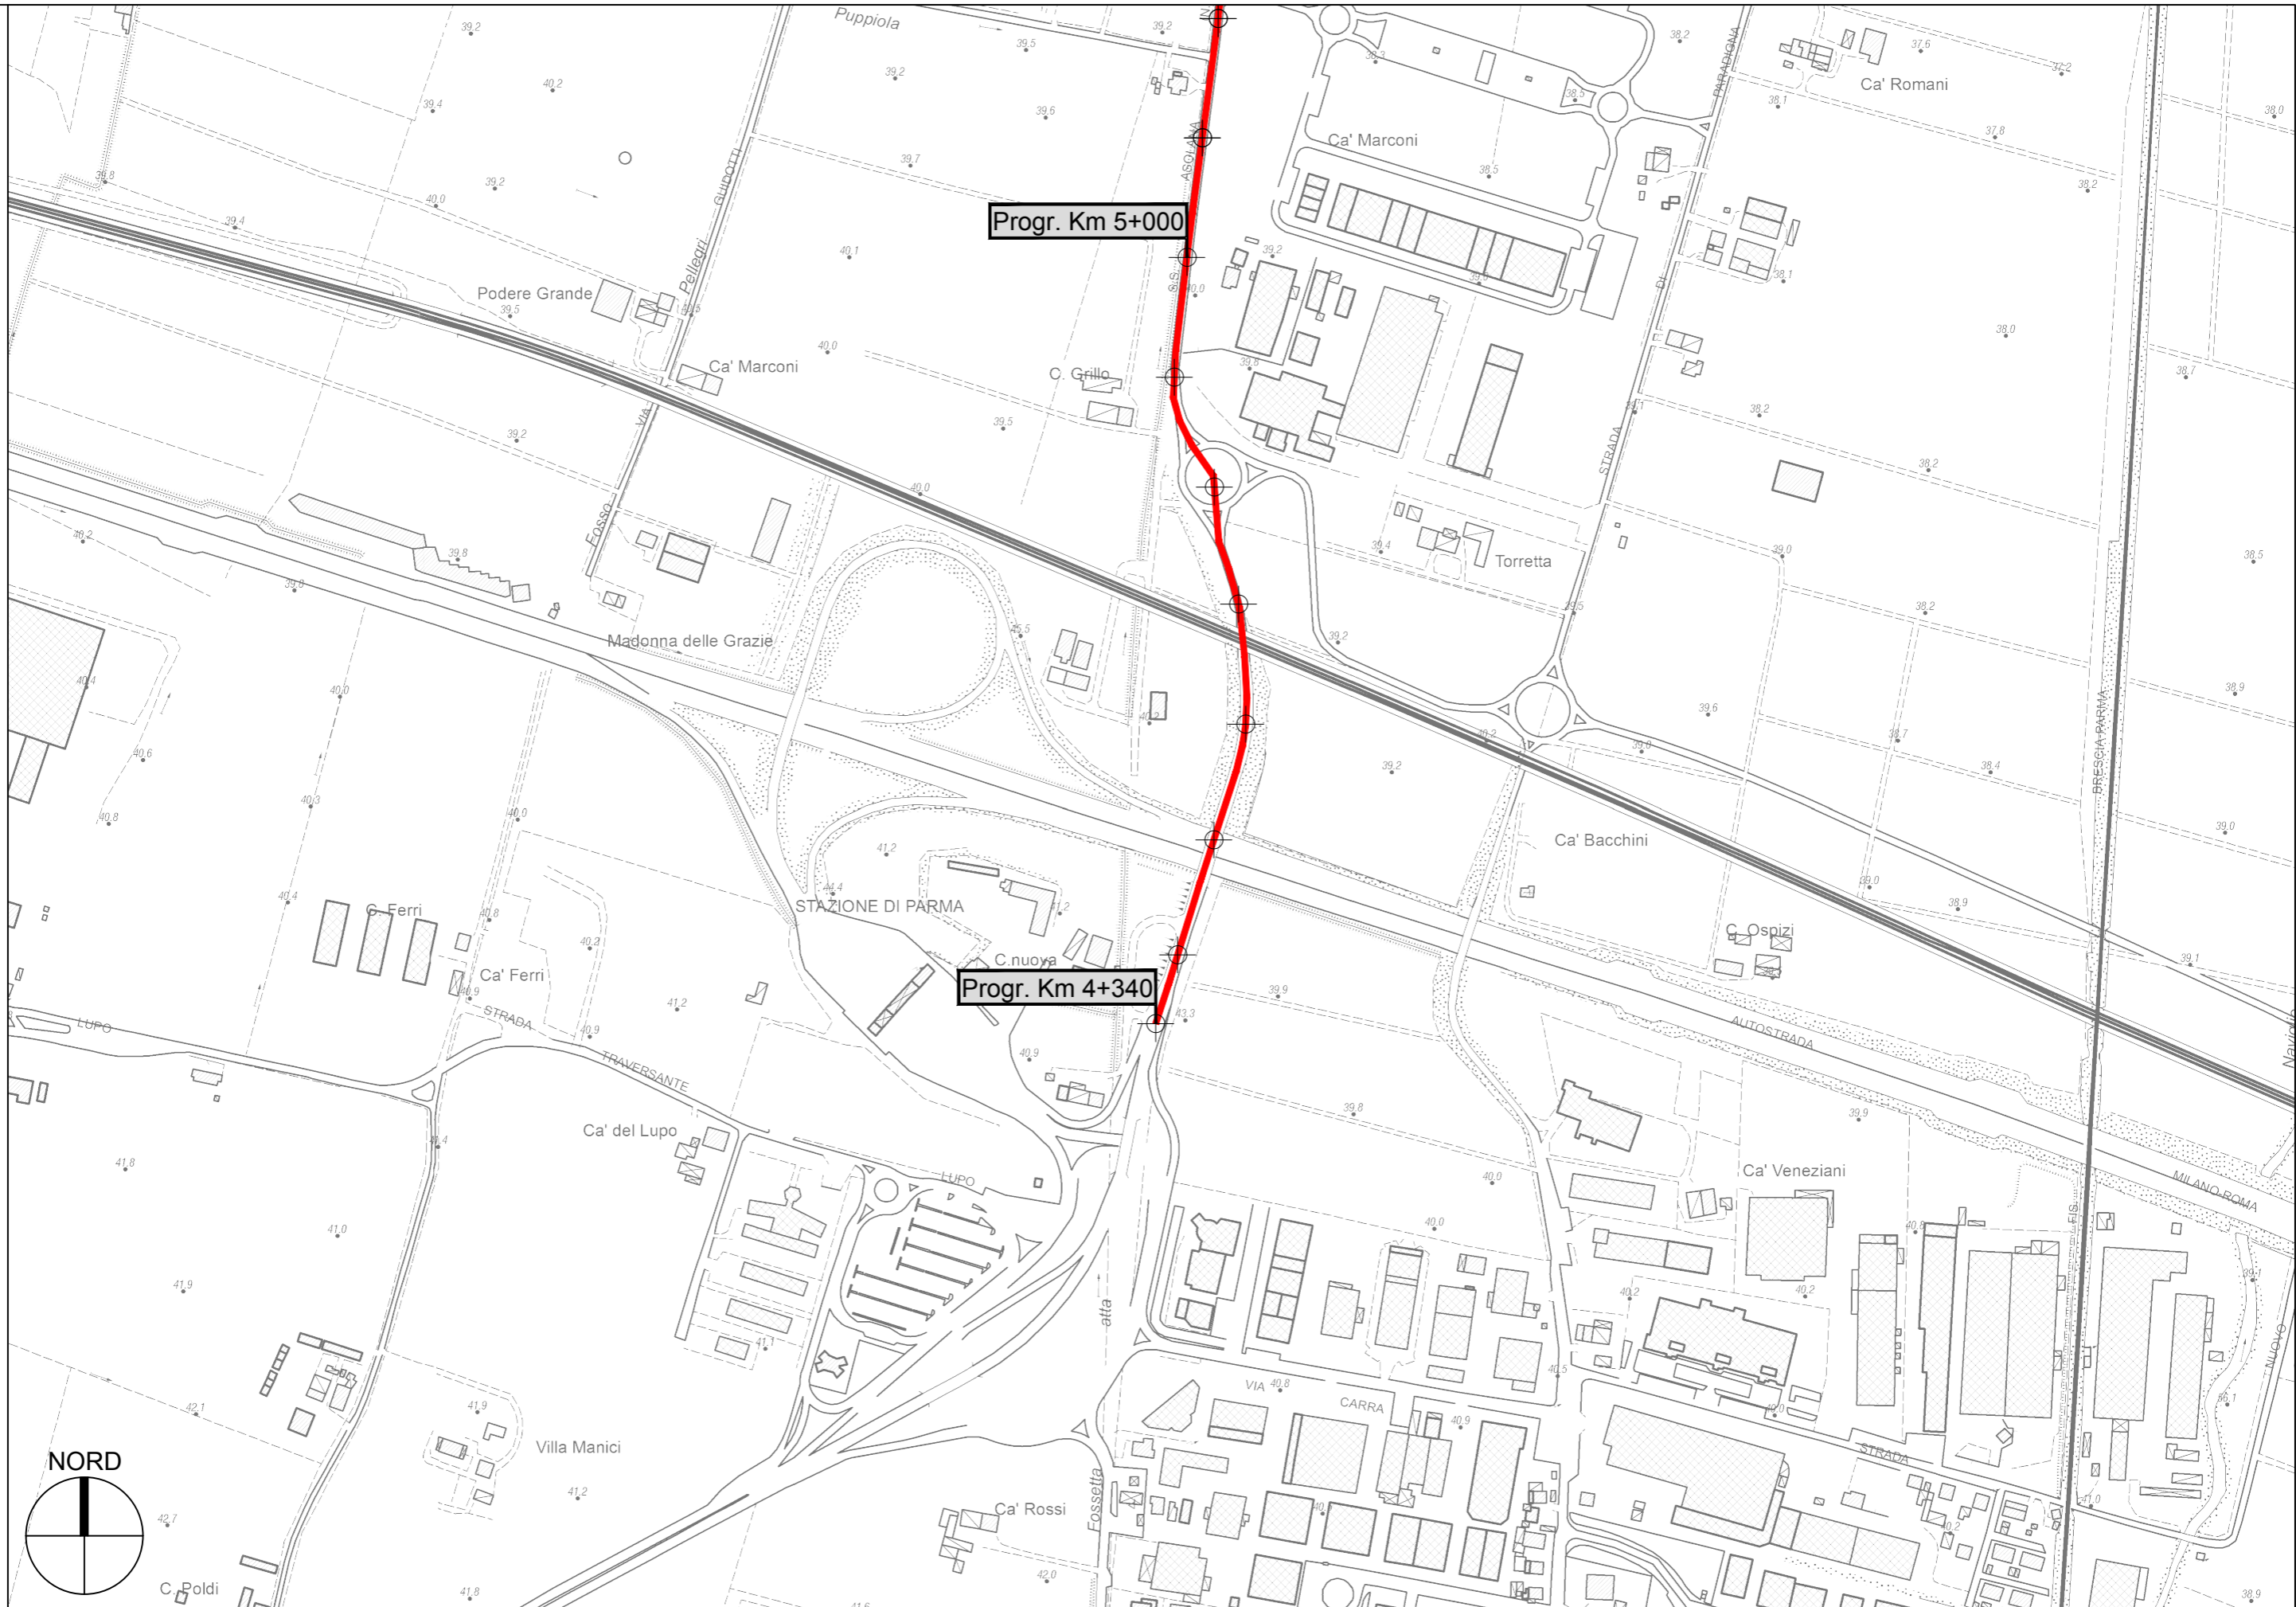


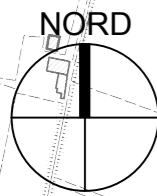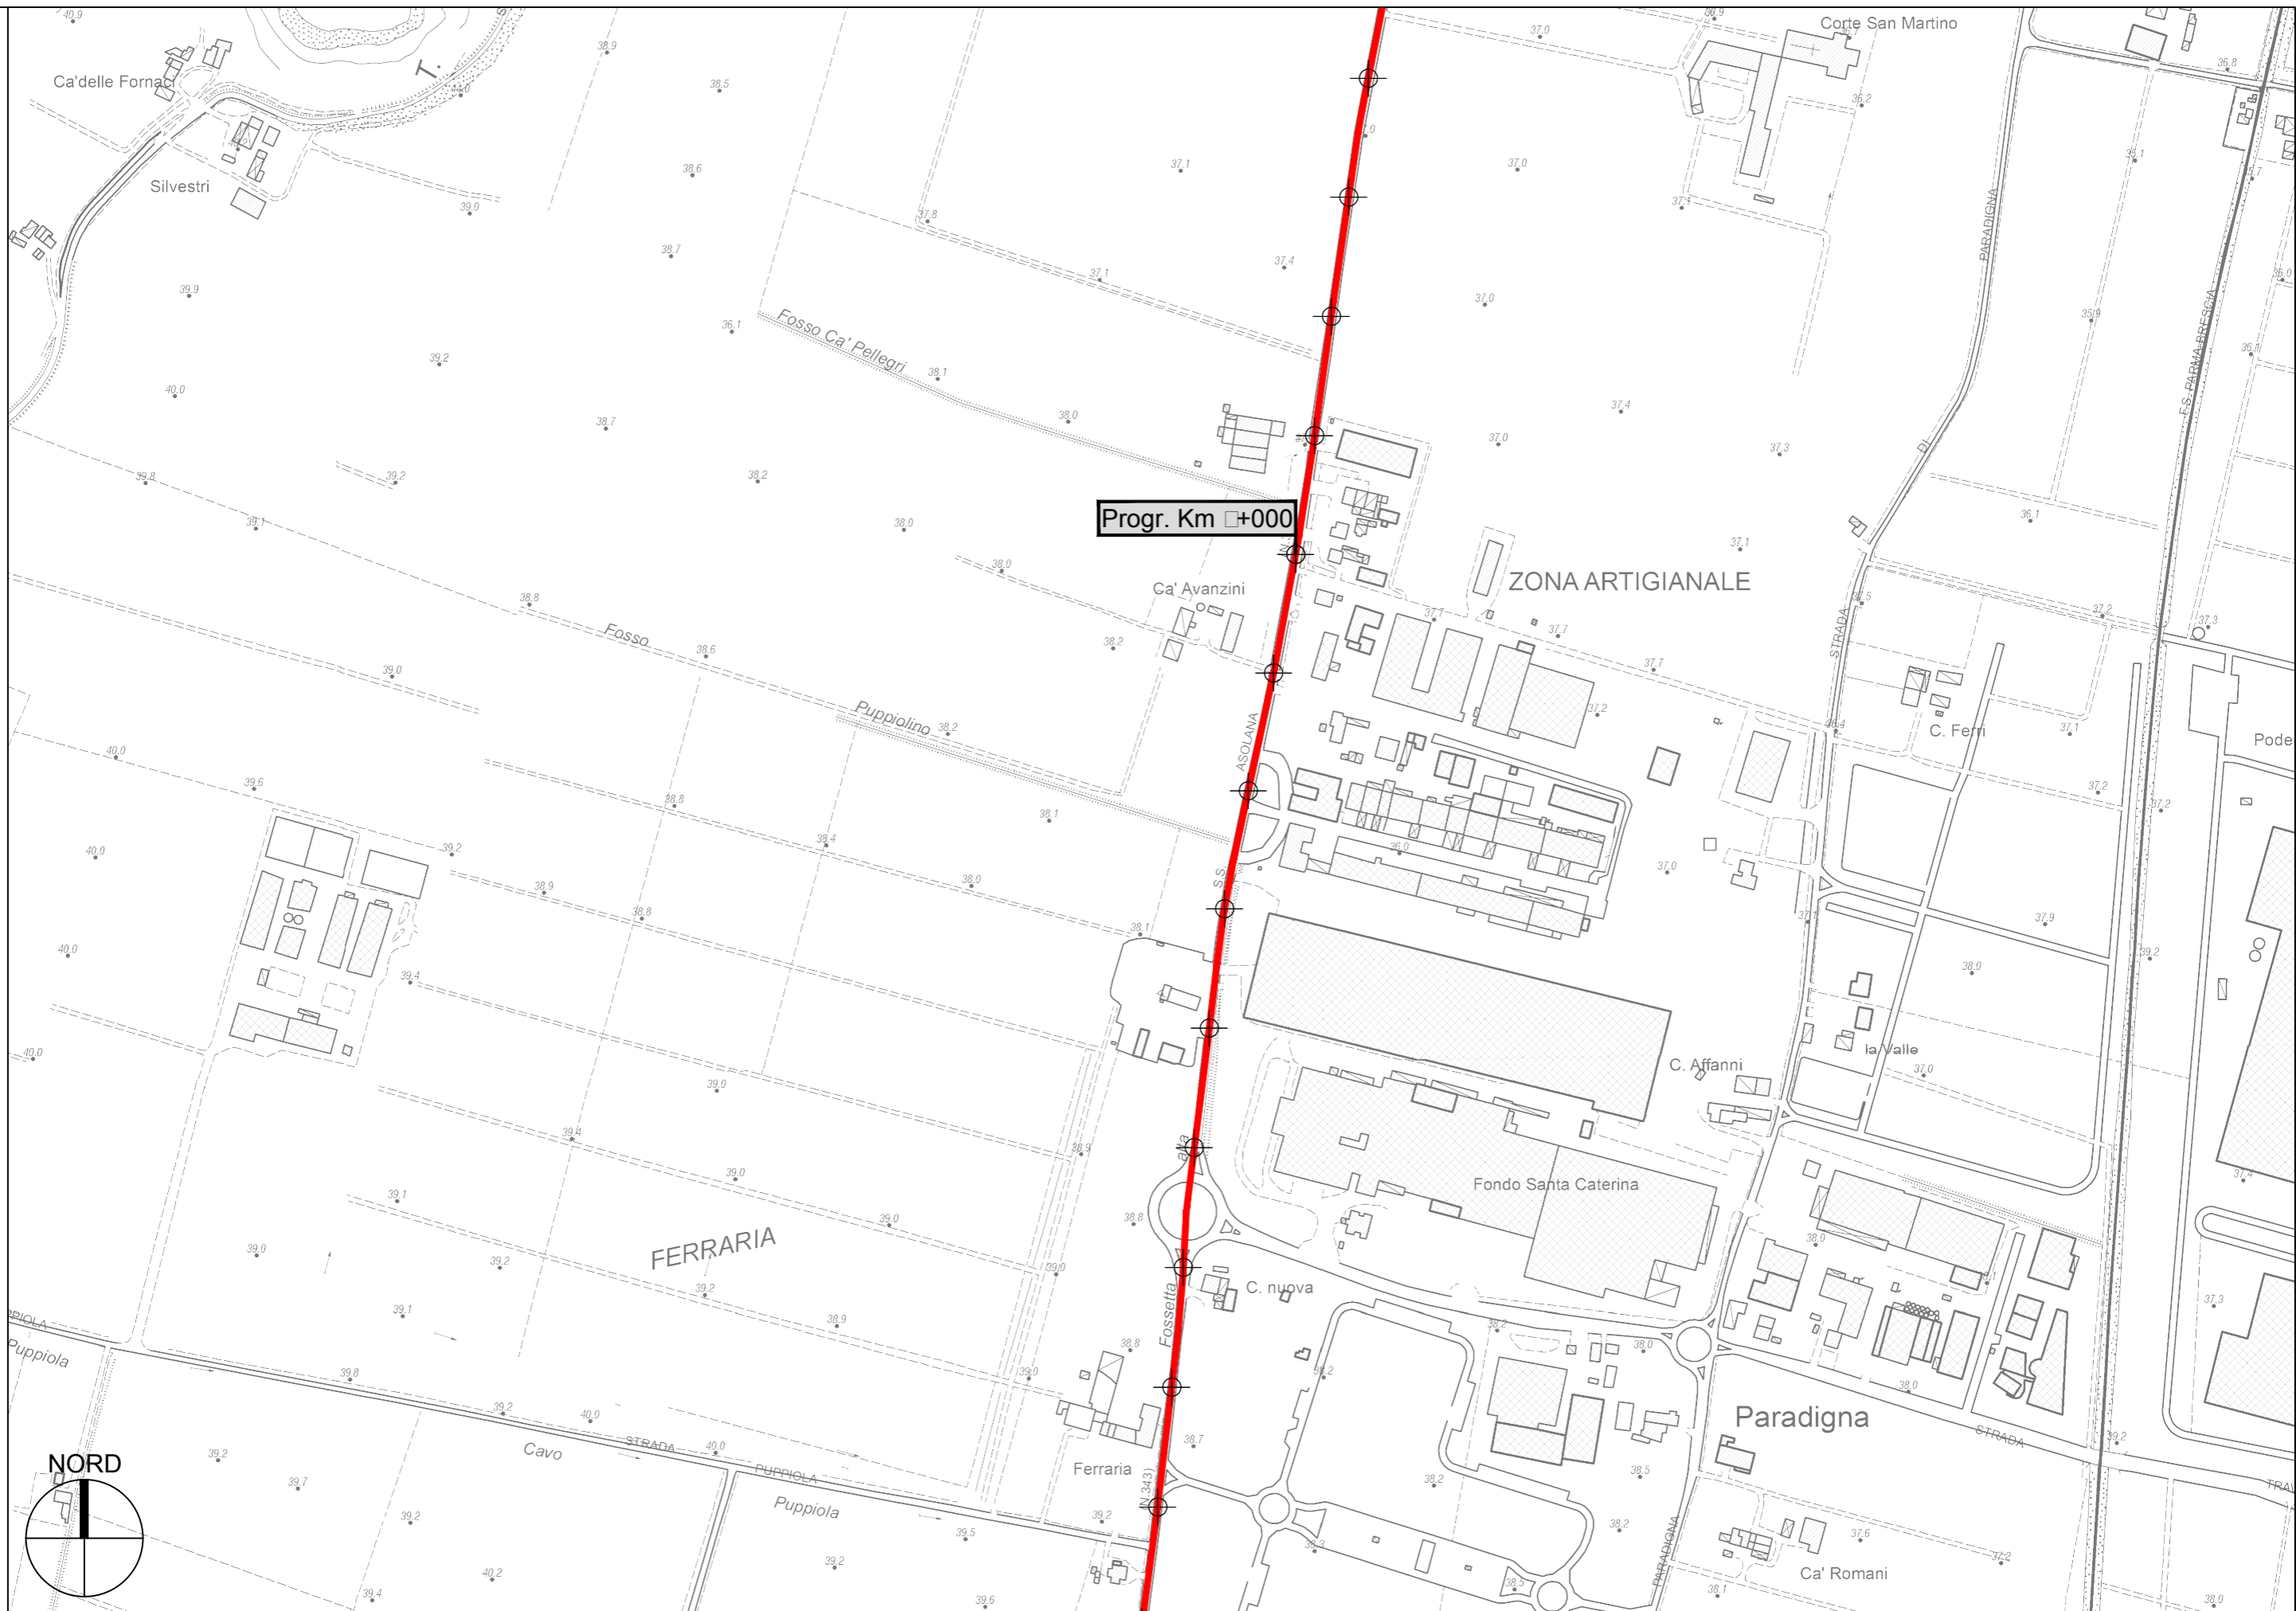

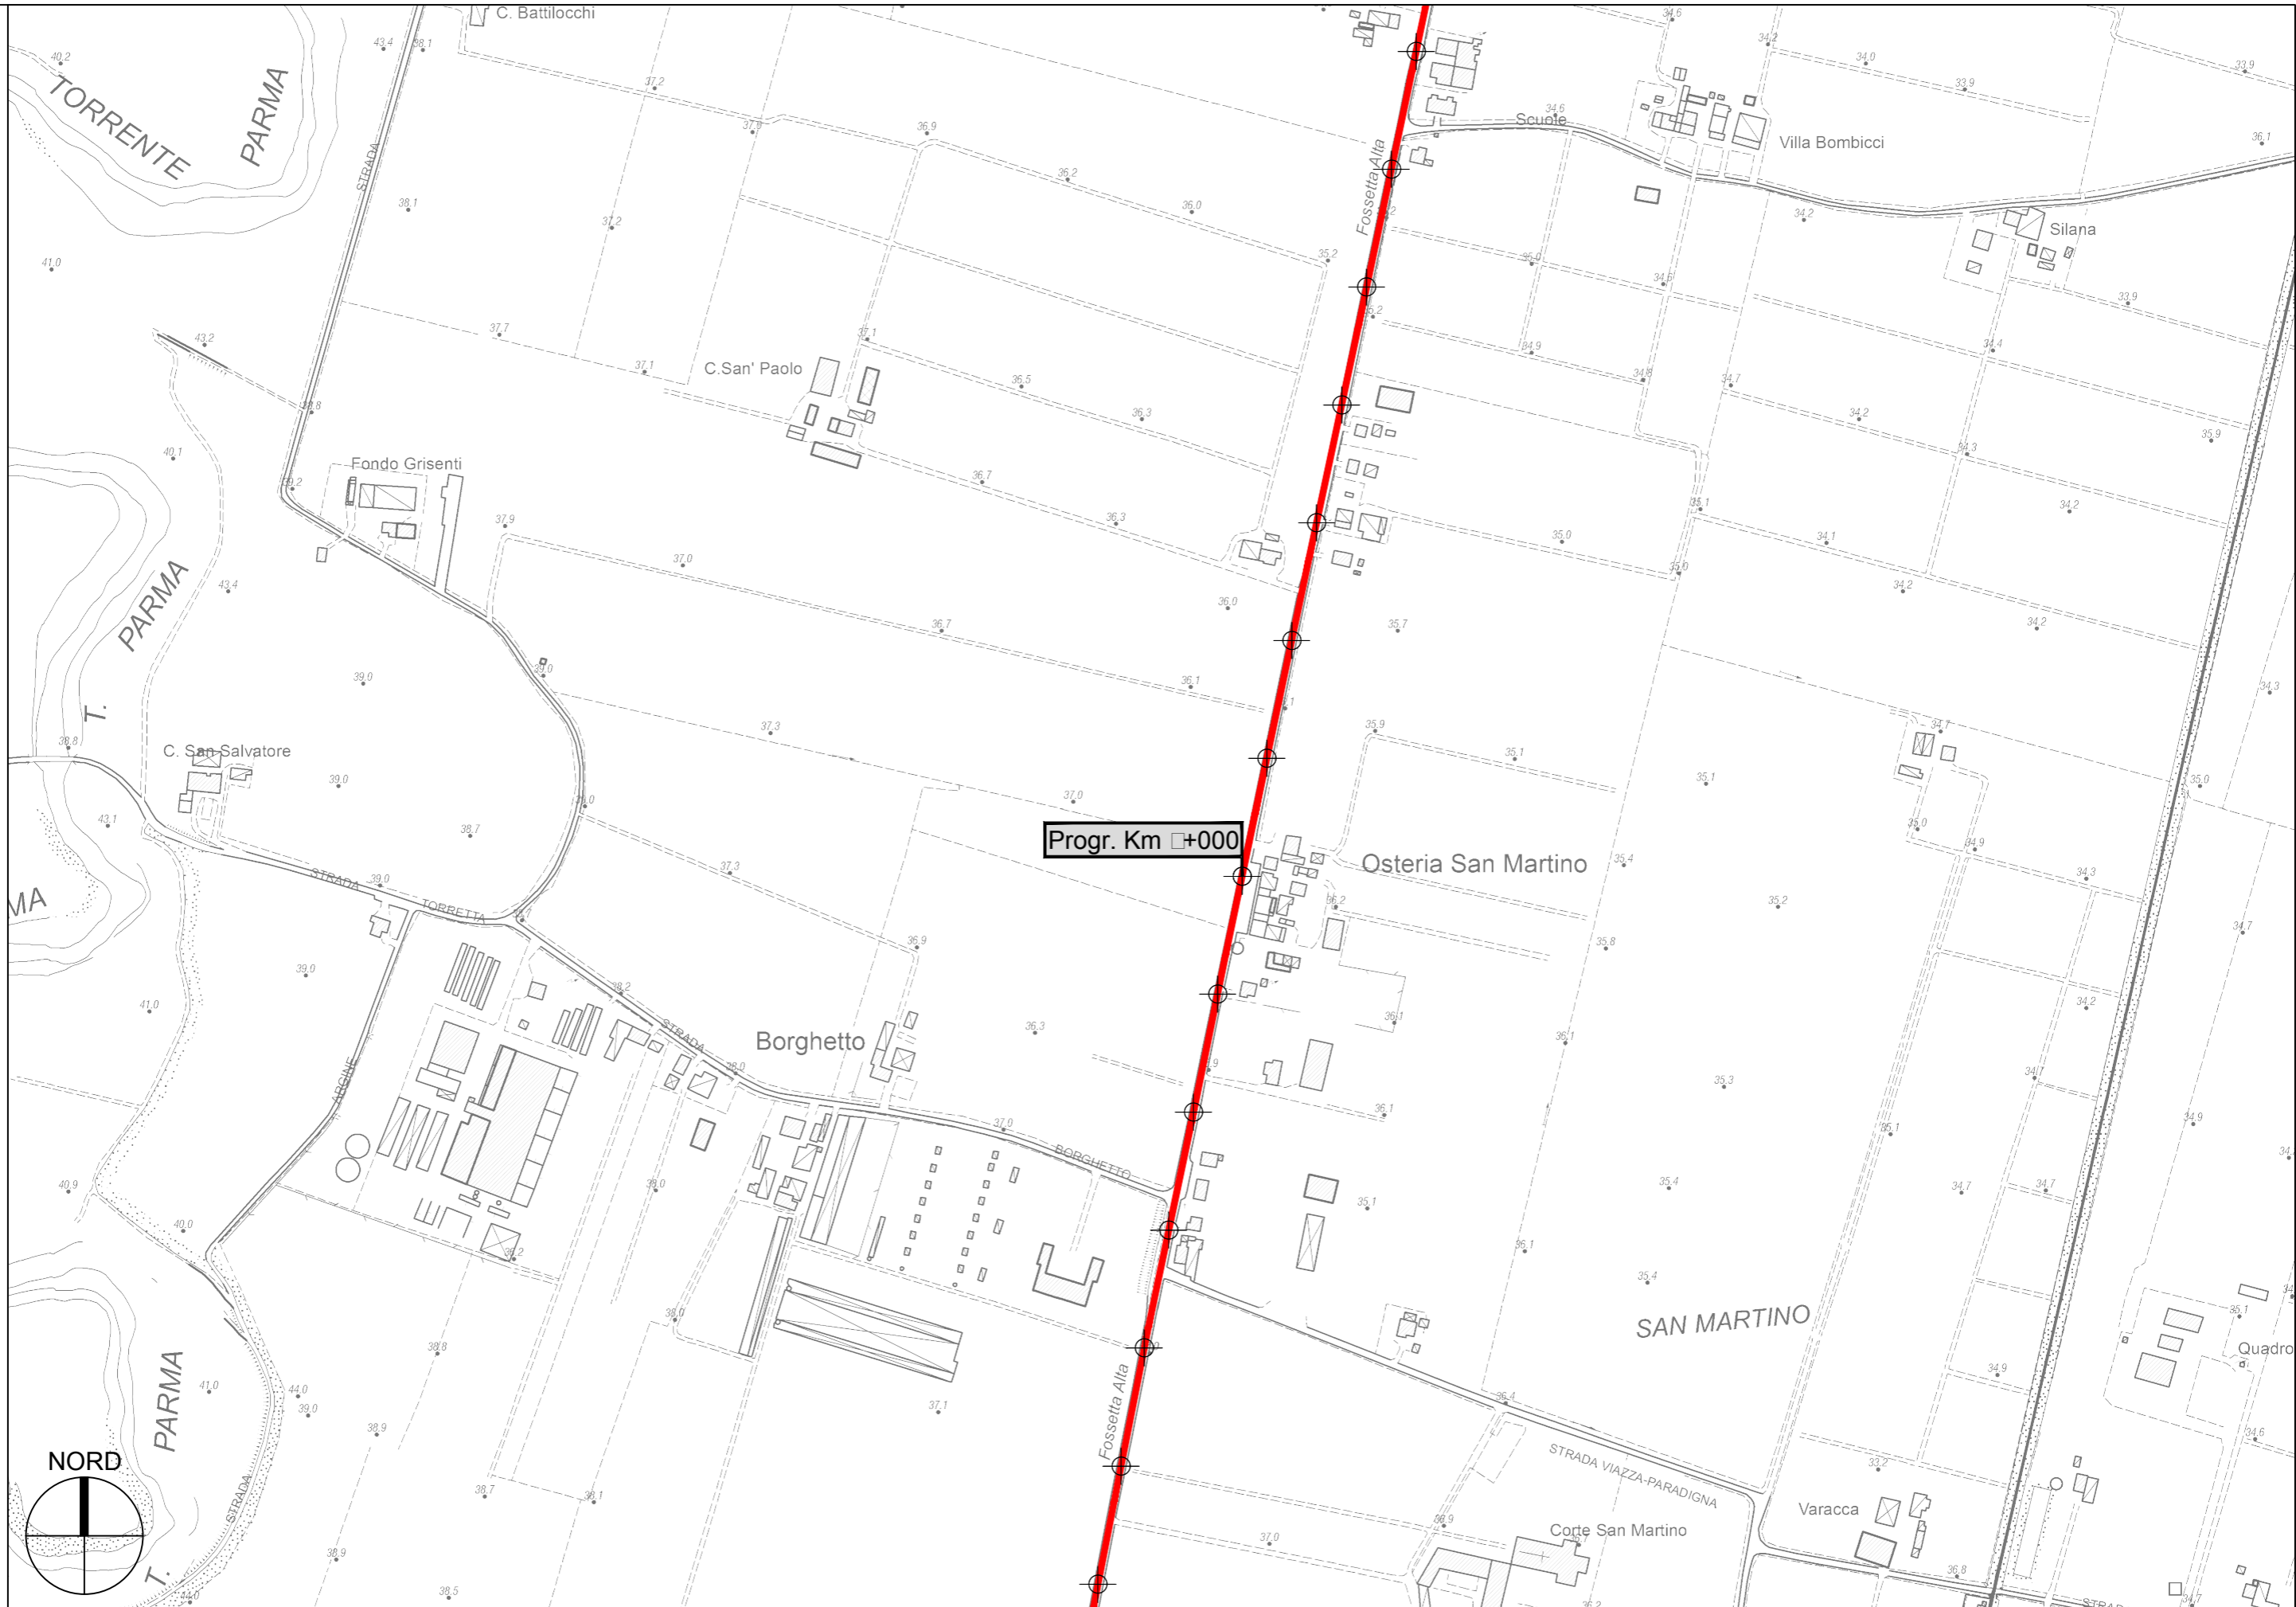

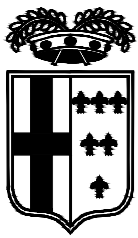


Progr. Km 8+000

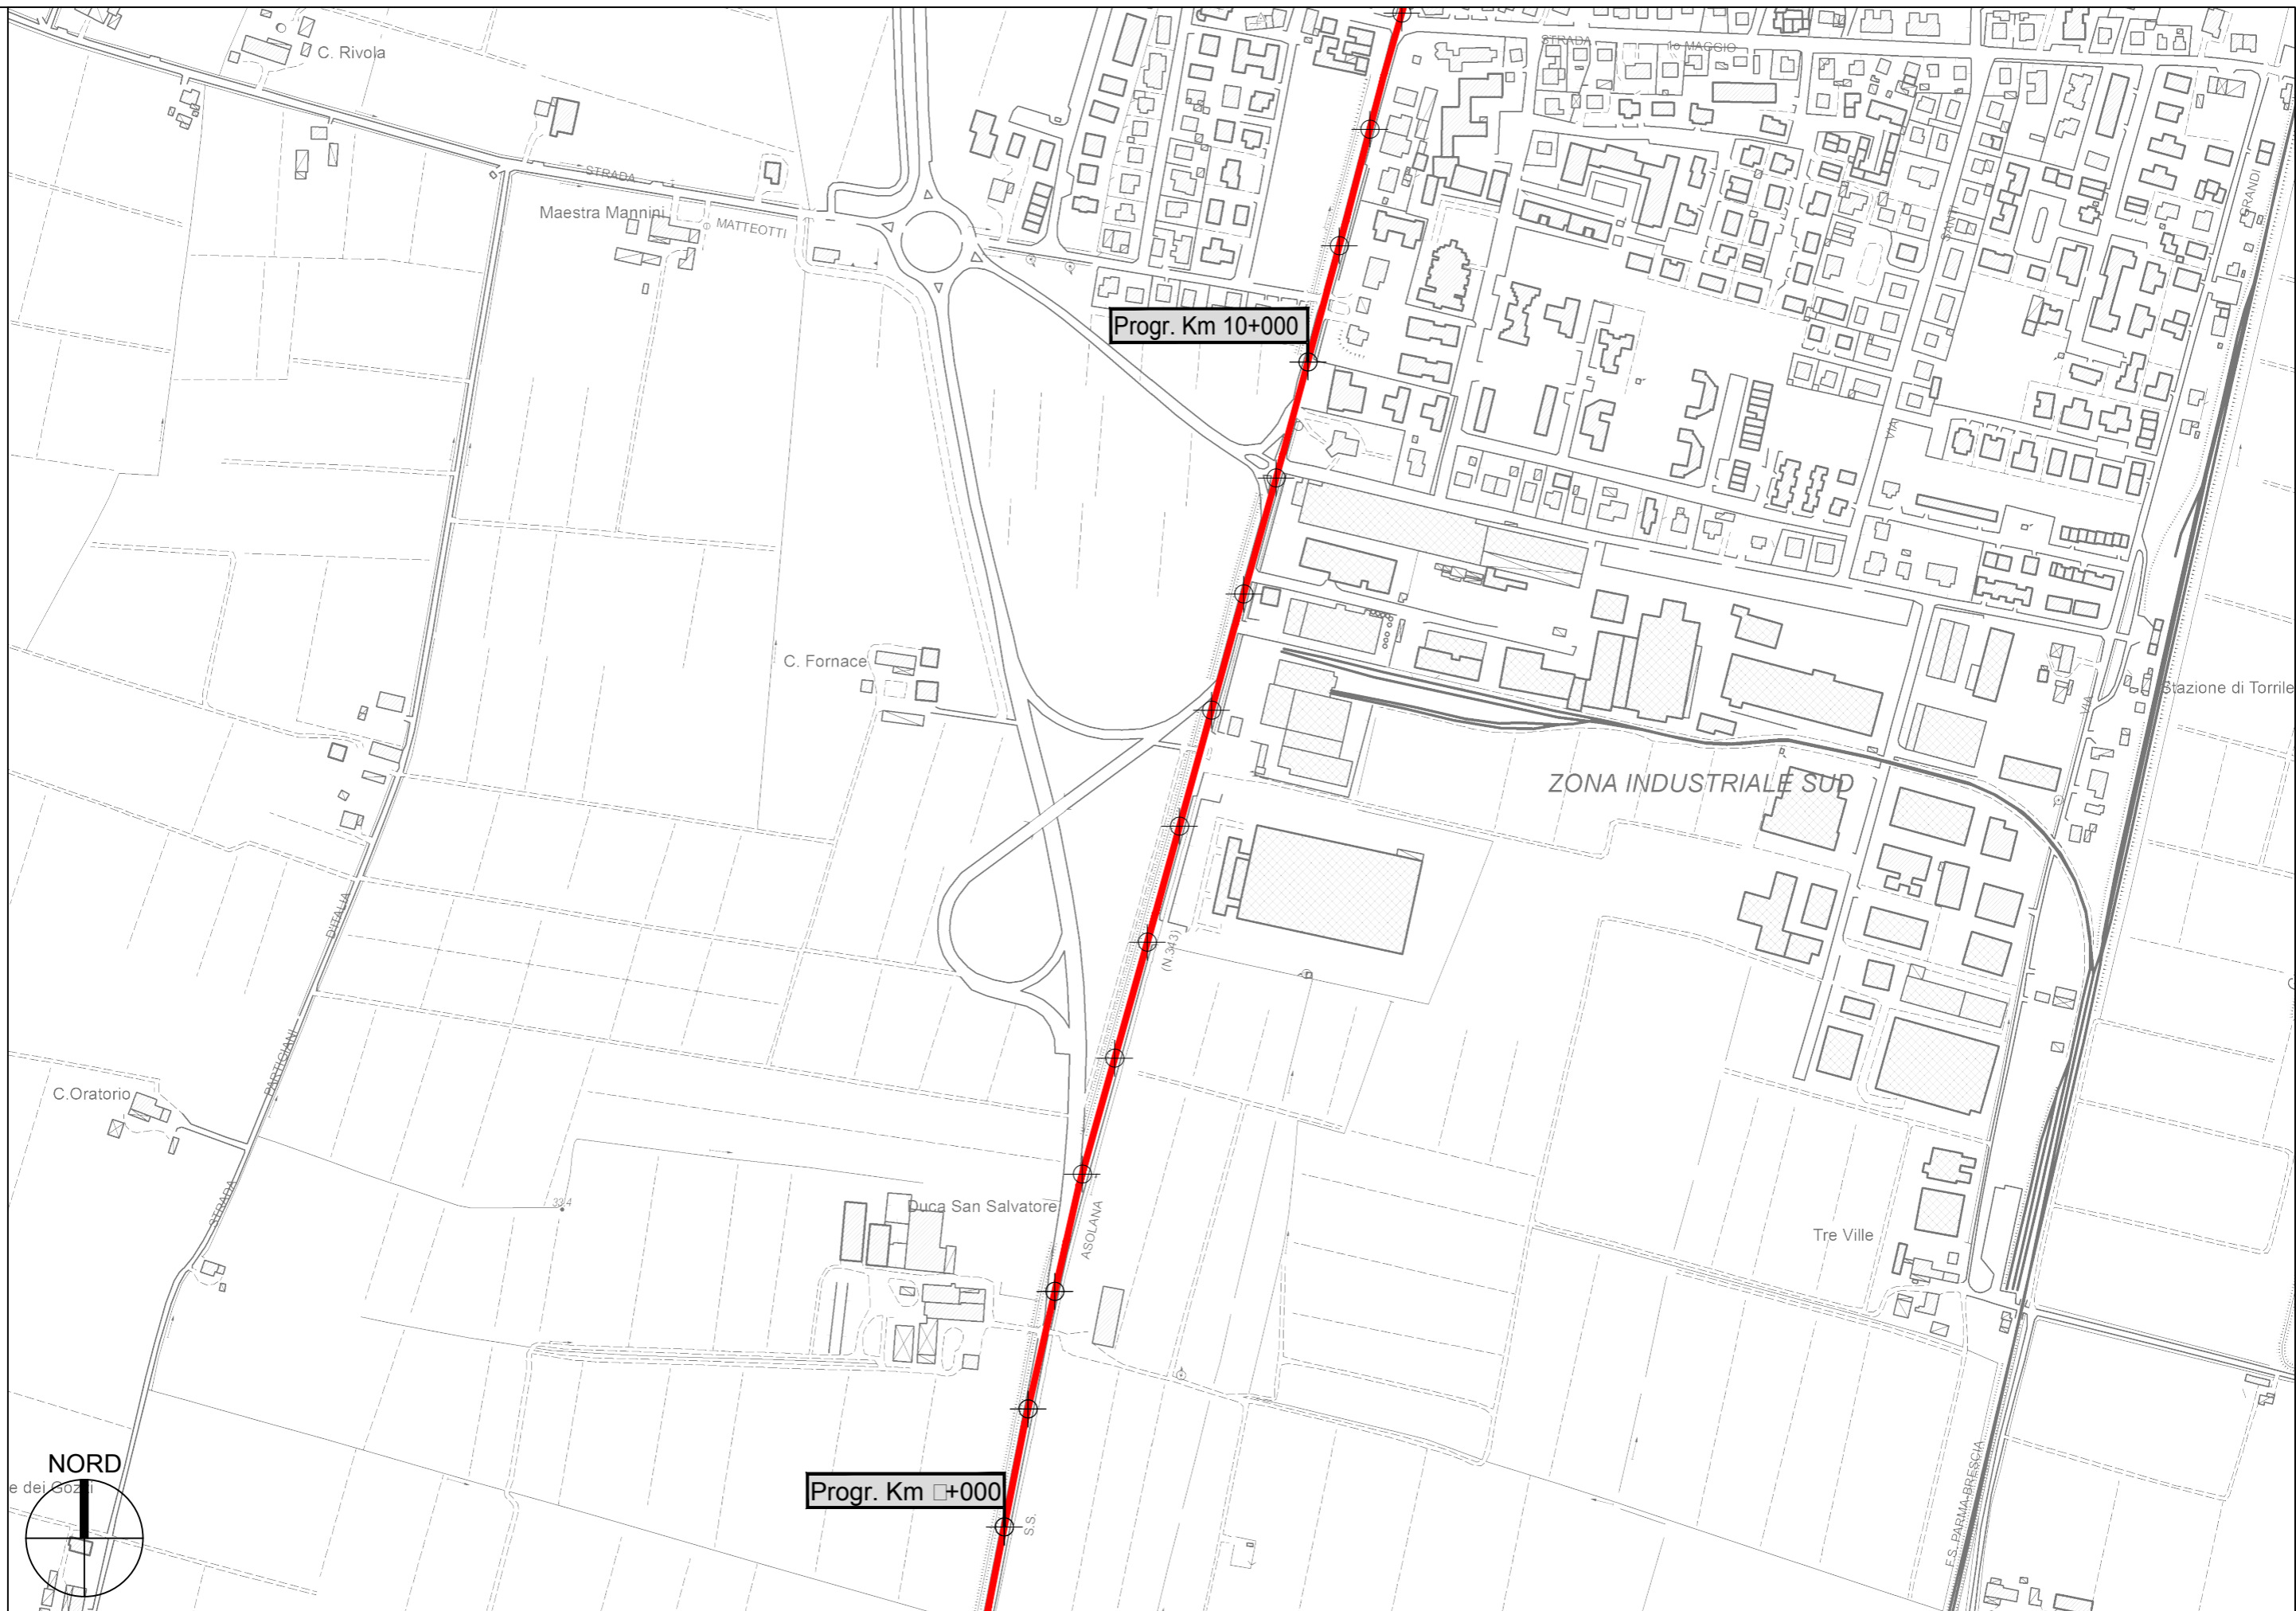


Progr. Km 10+000


Progr. Km 18+810

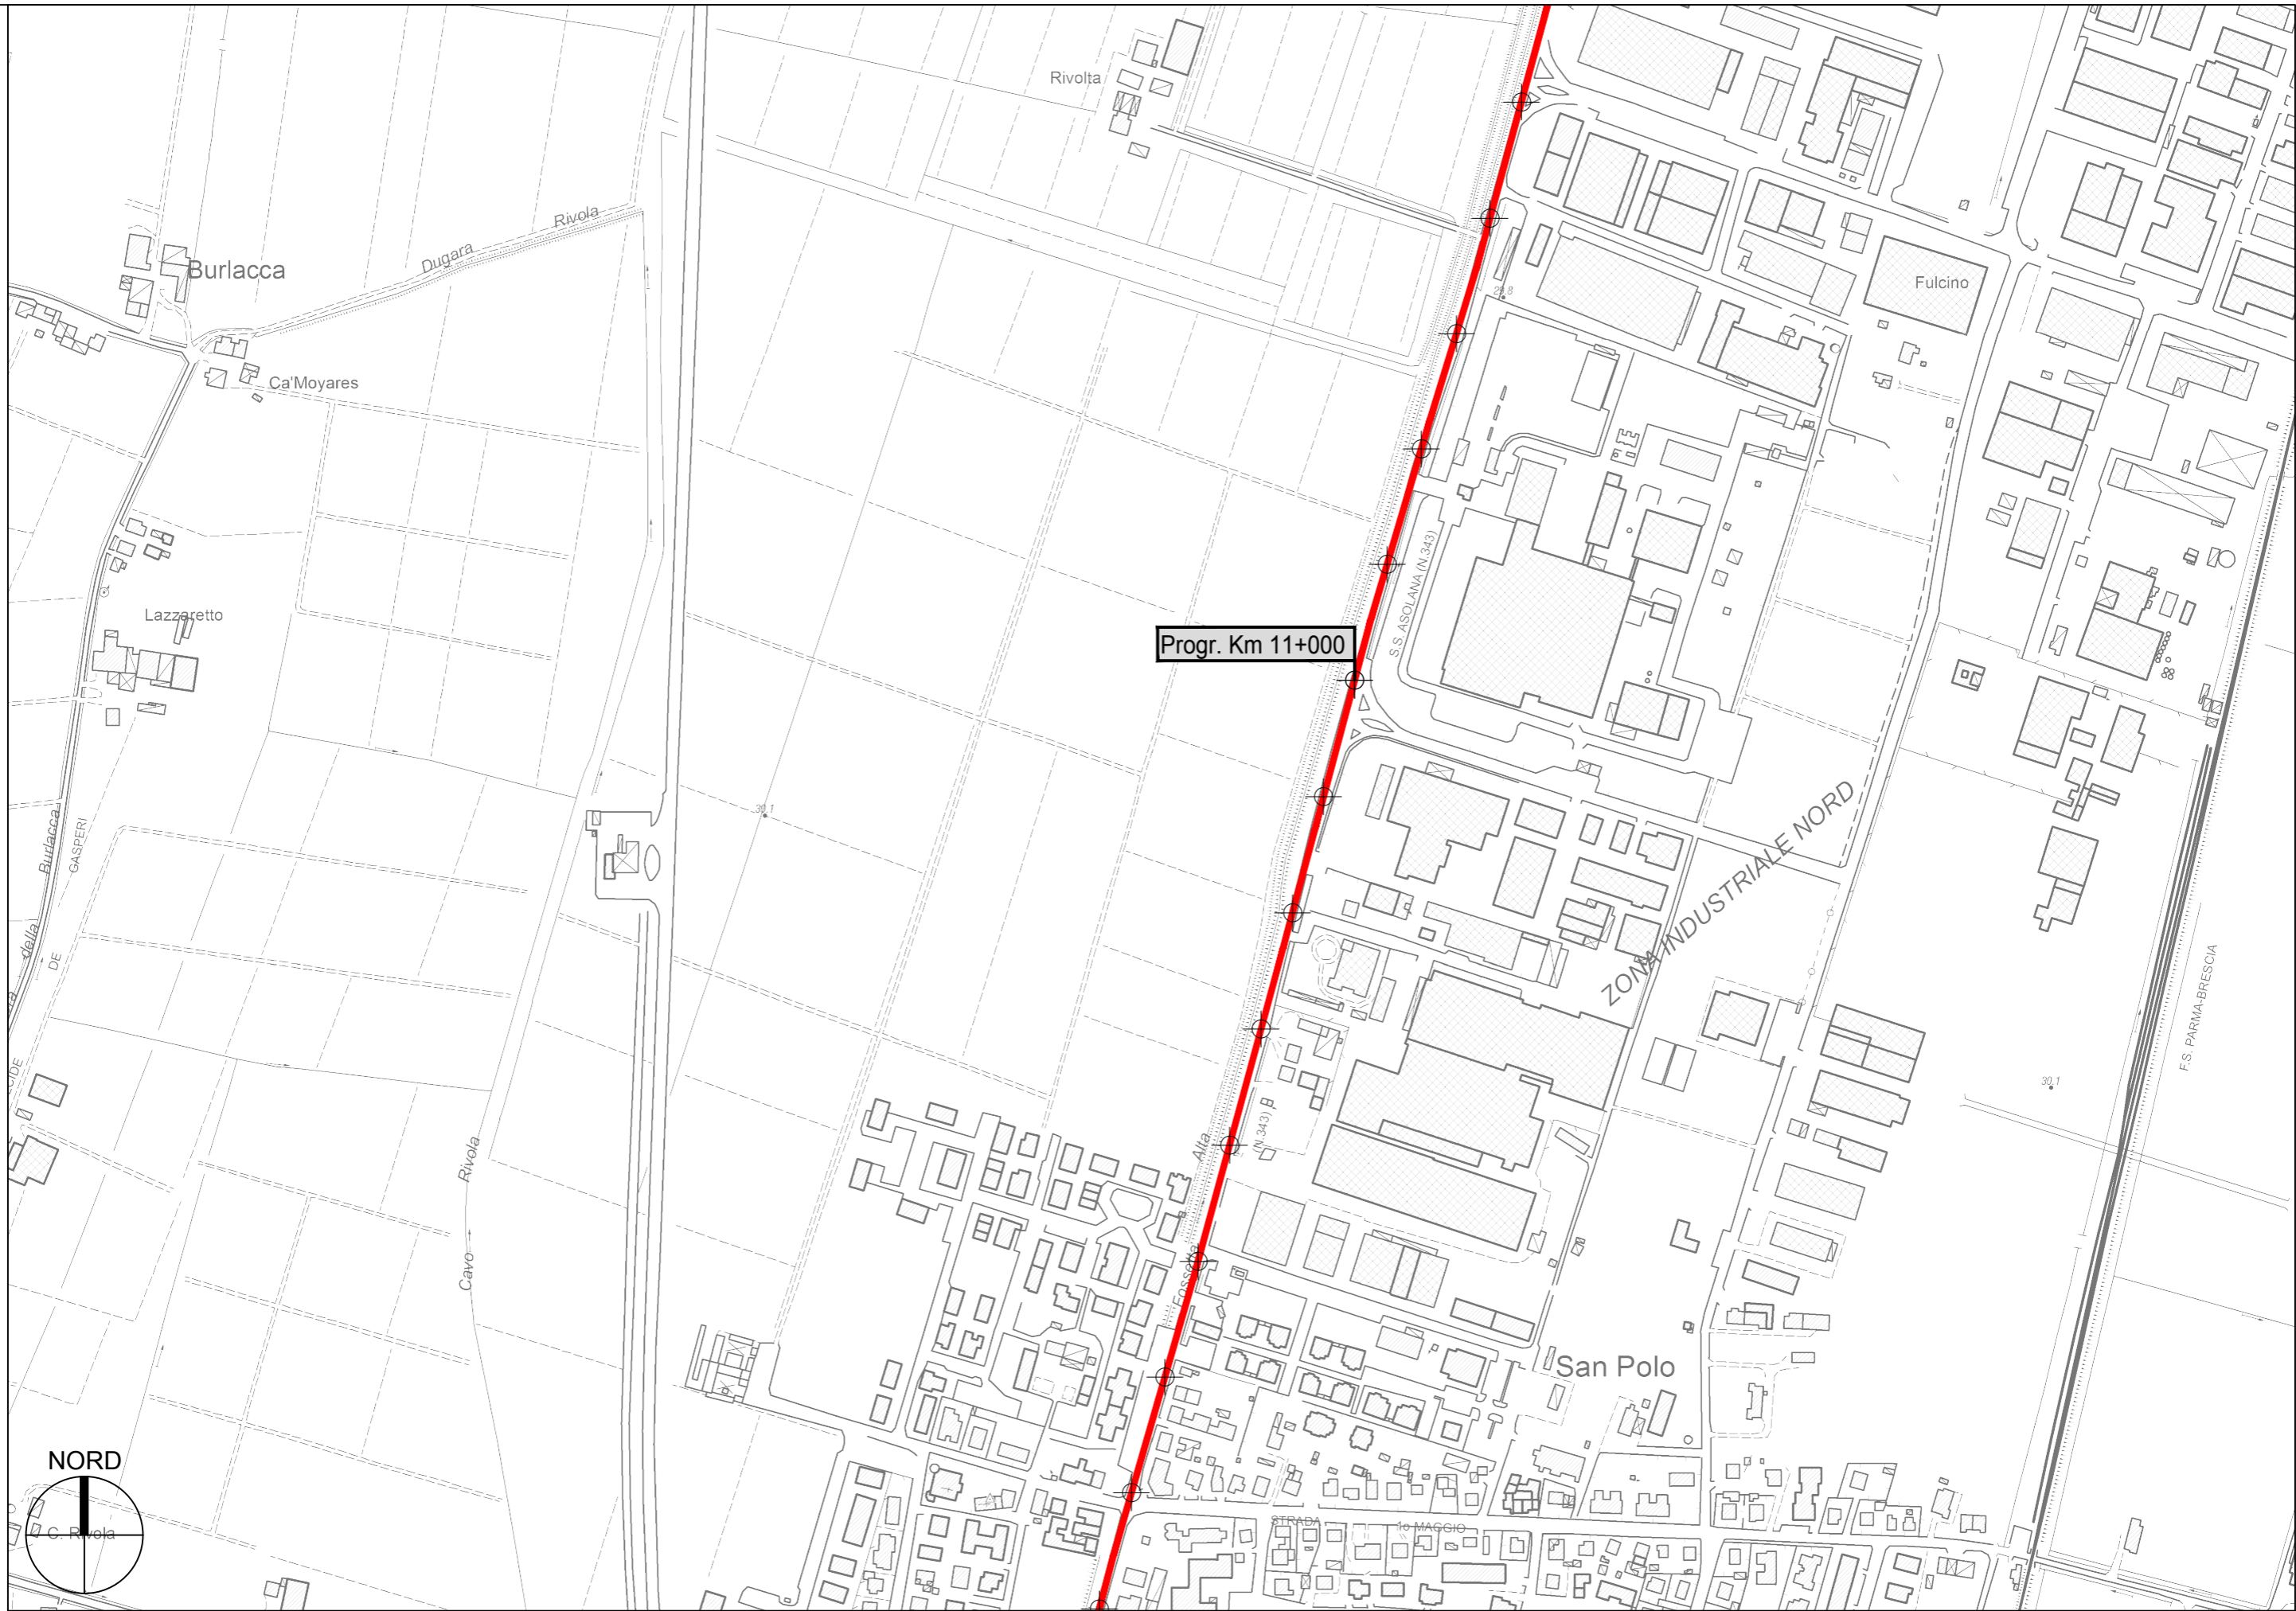


Progr. Km 11+000



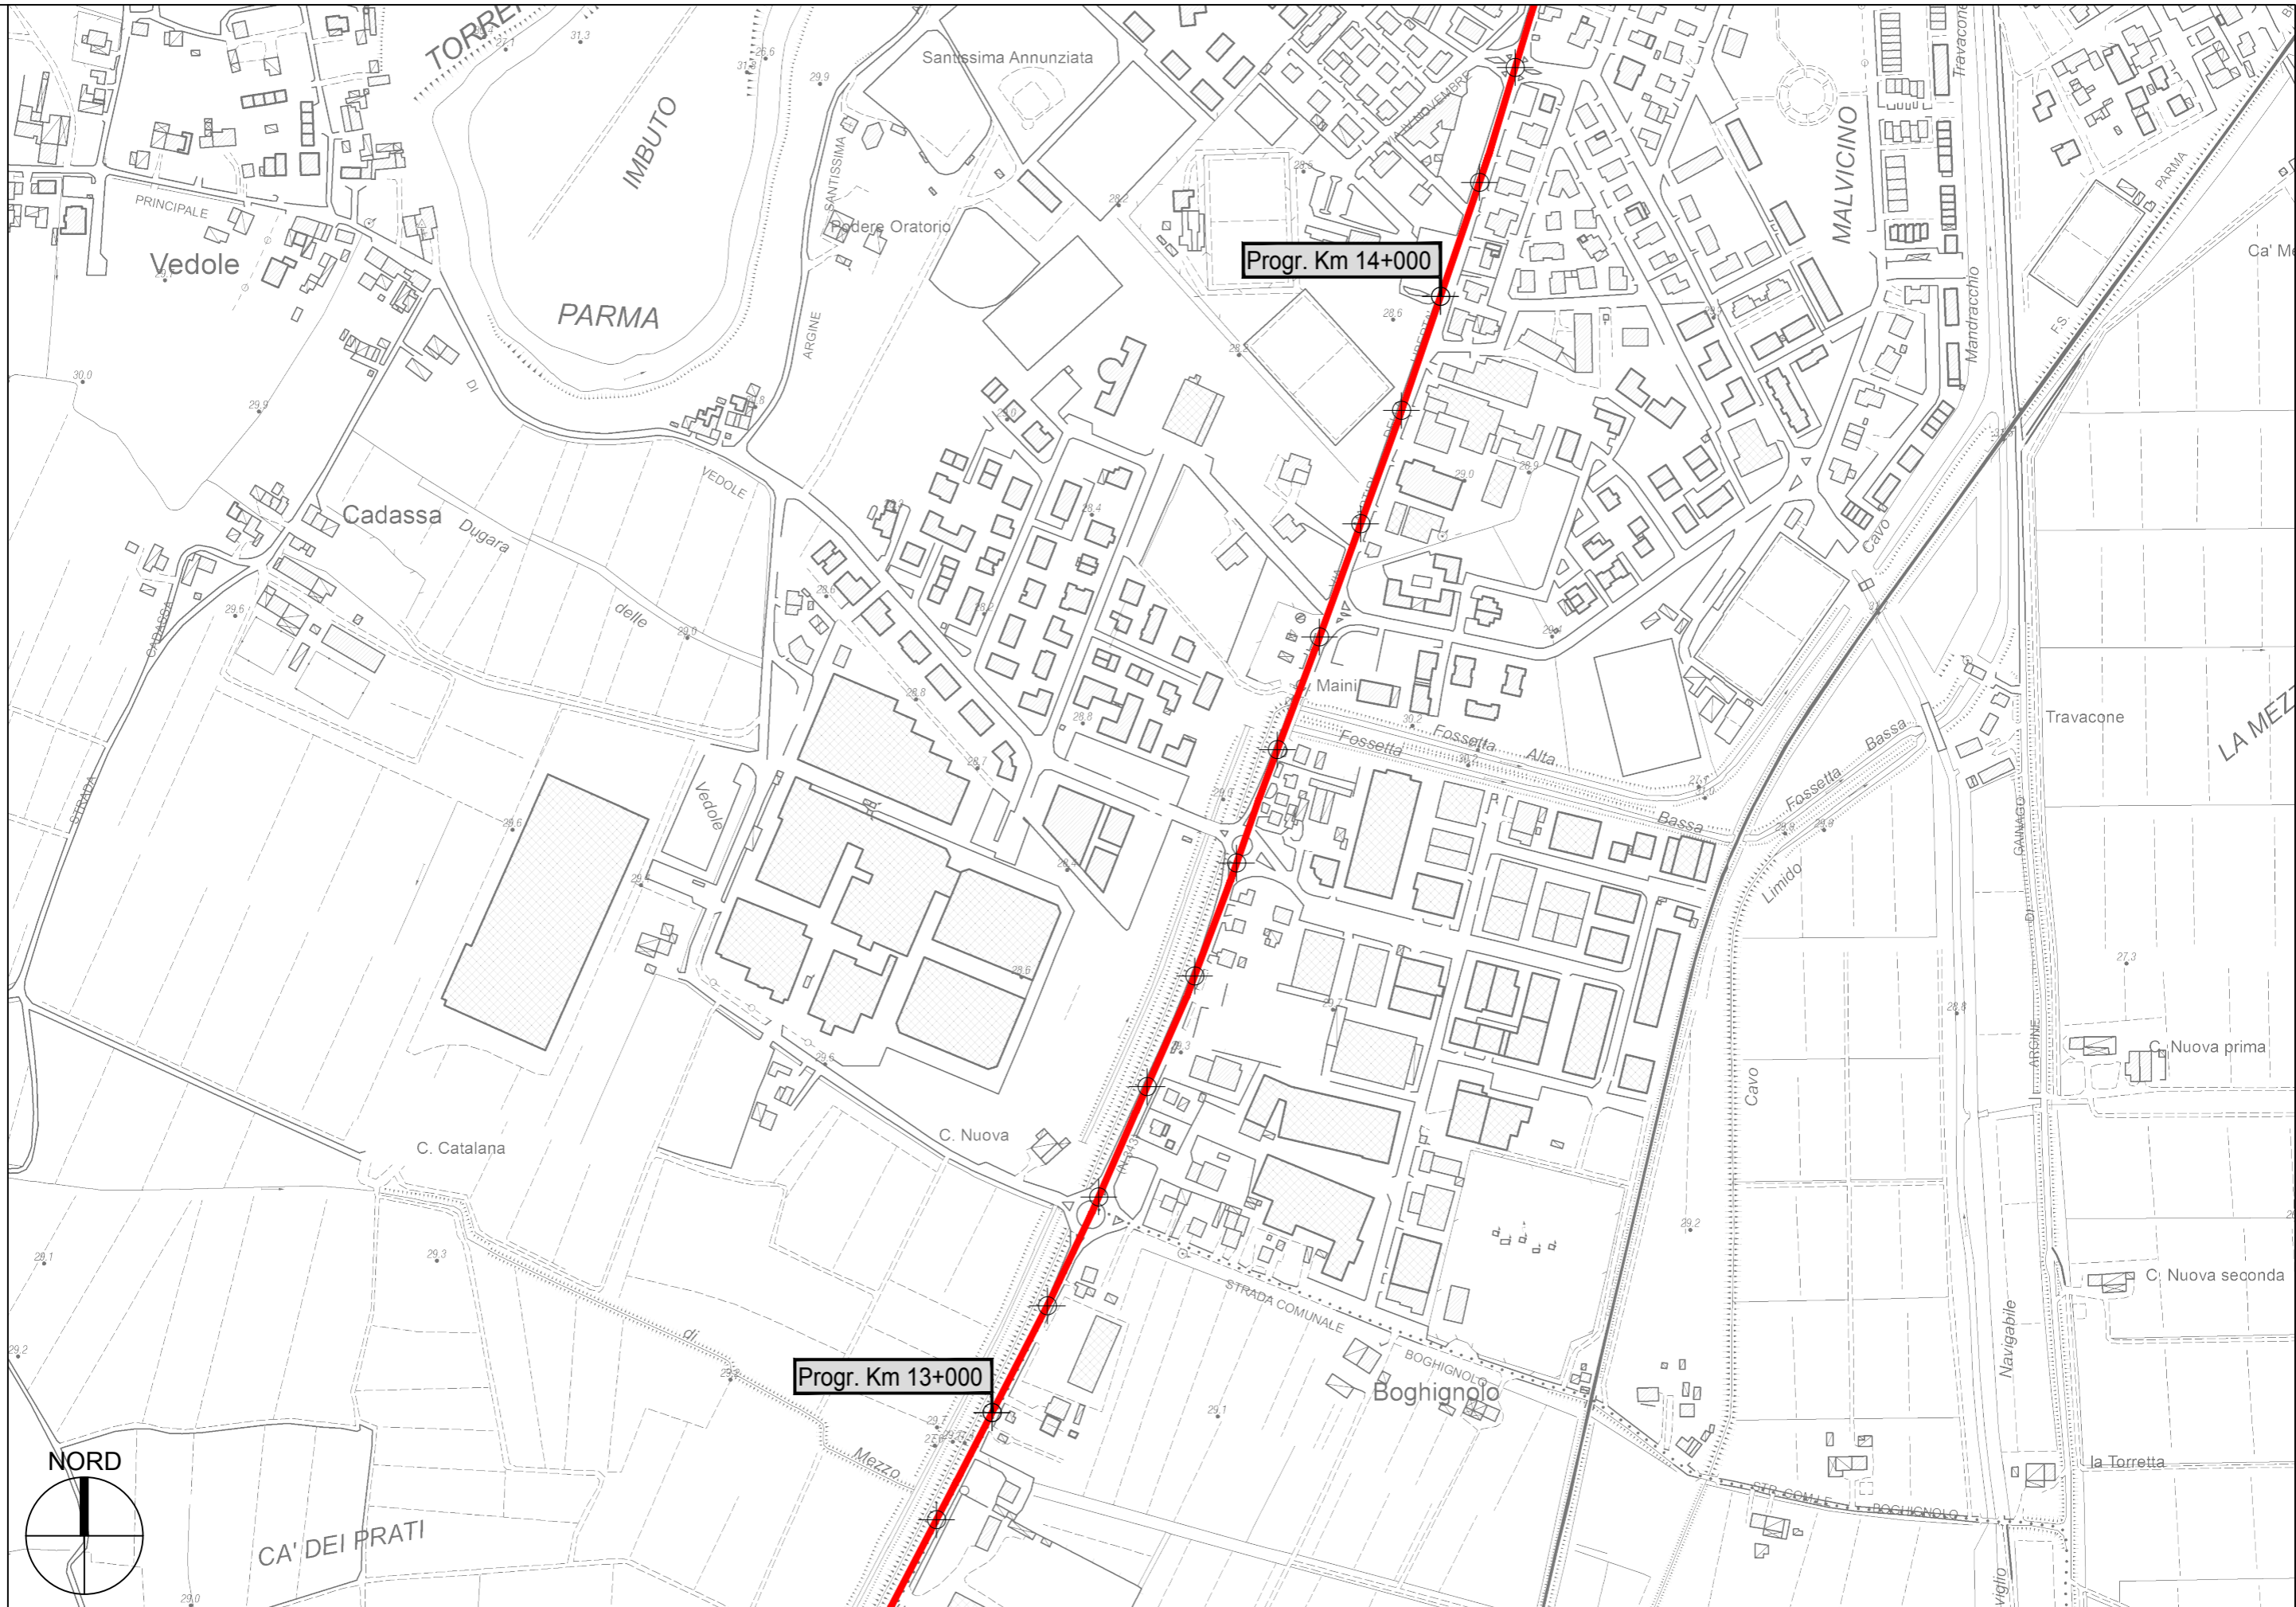


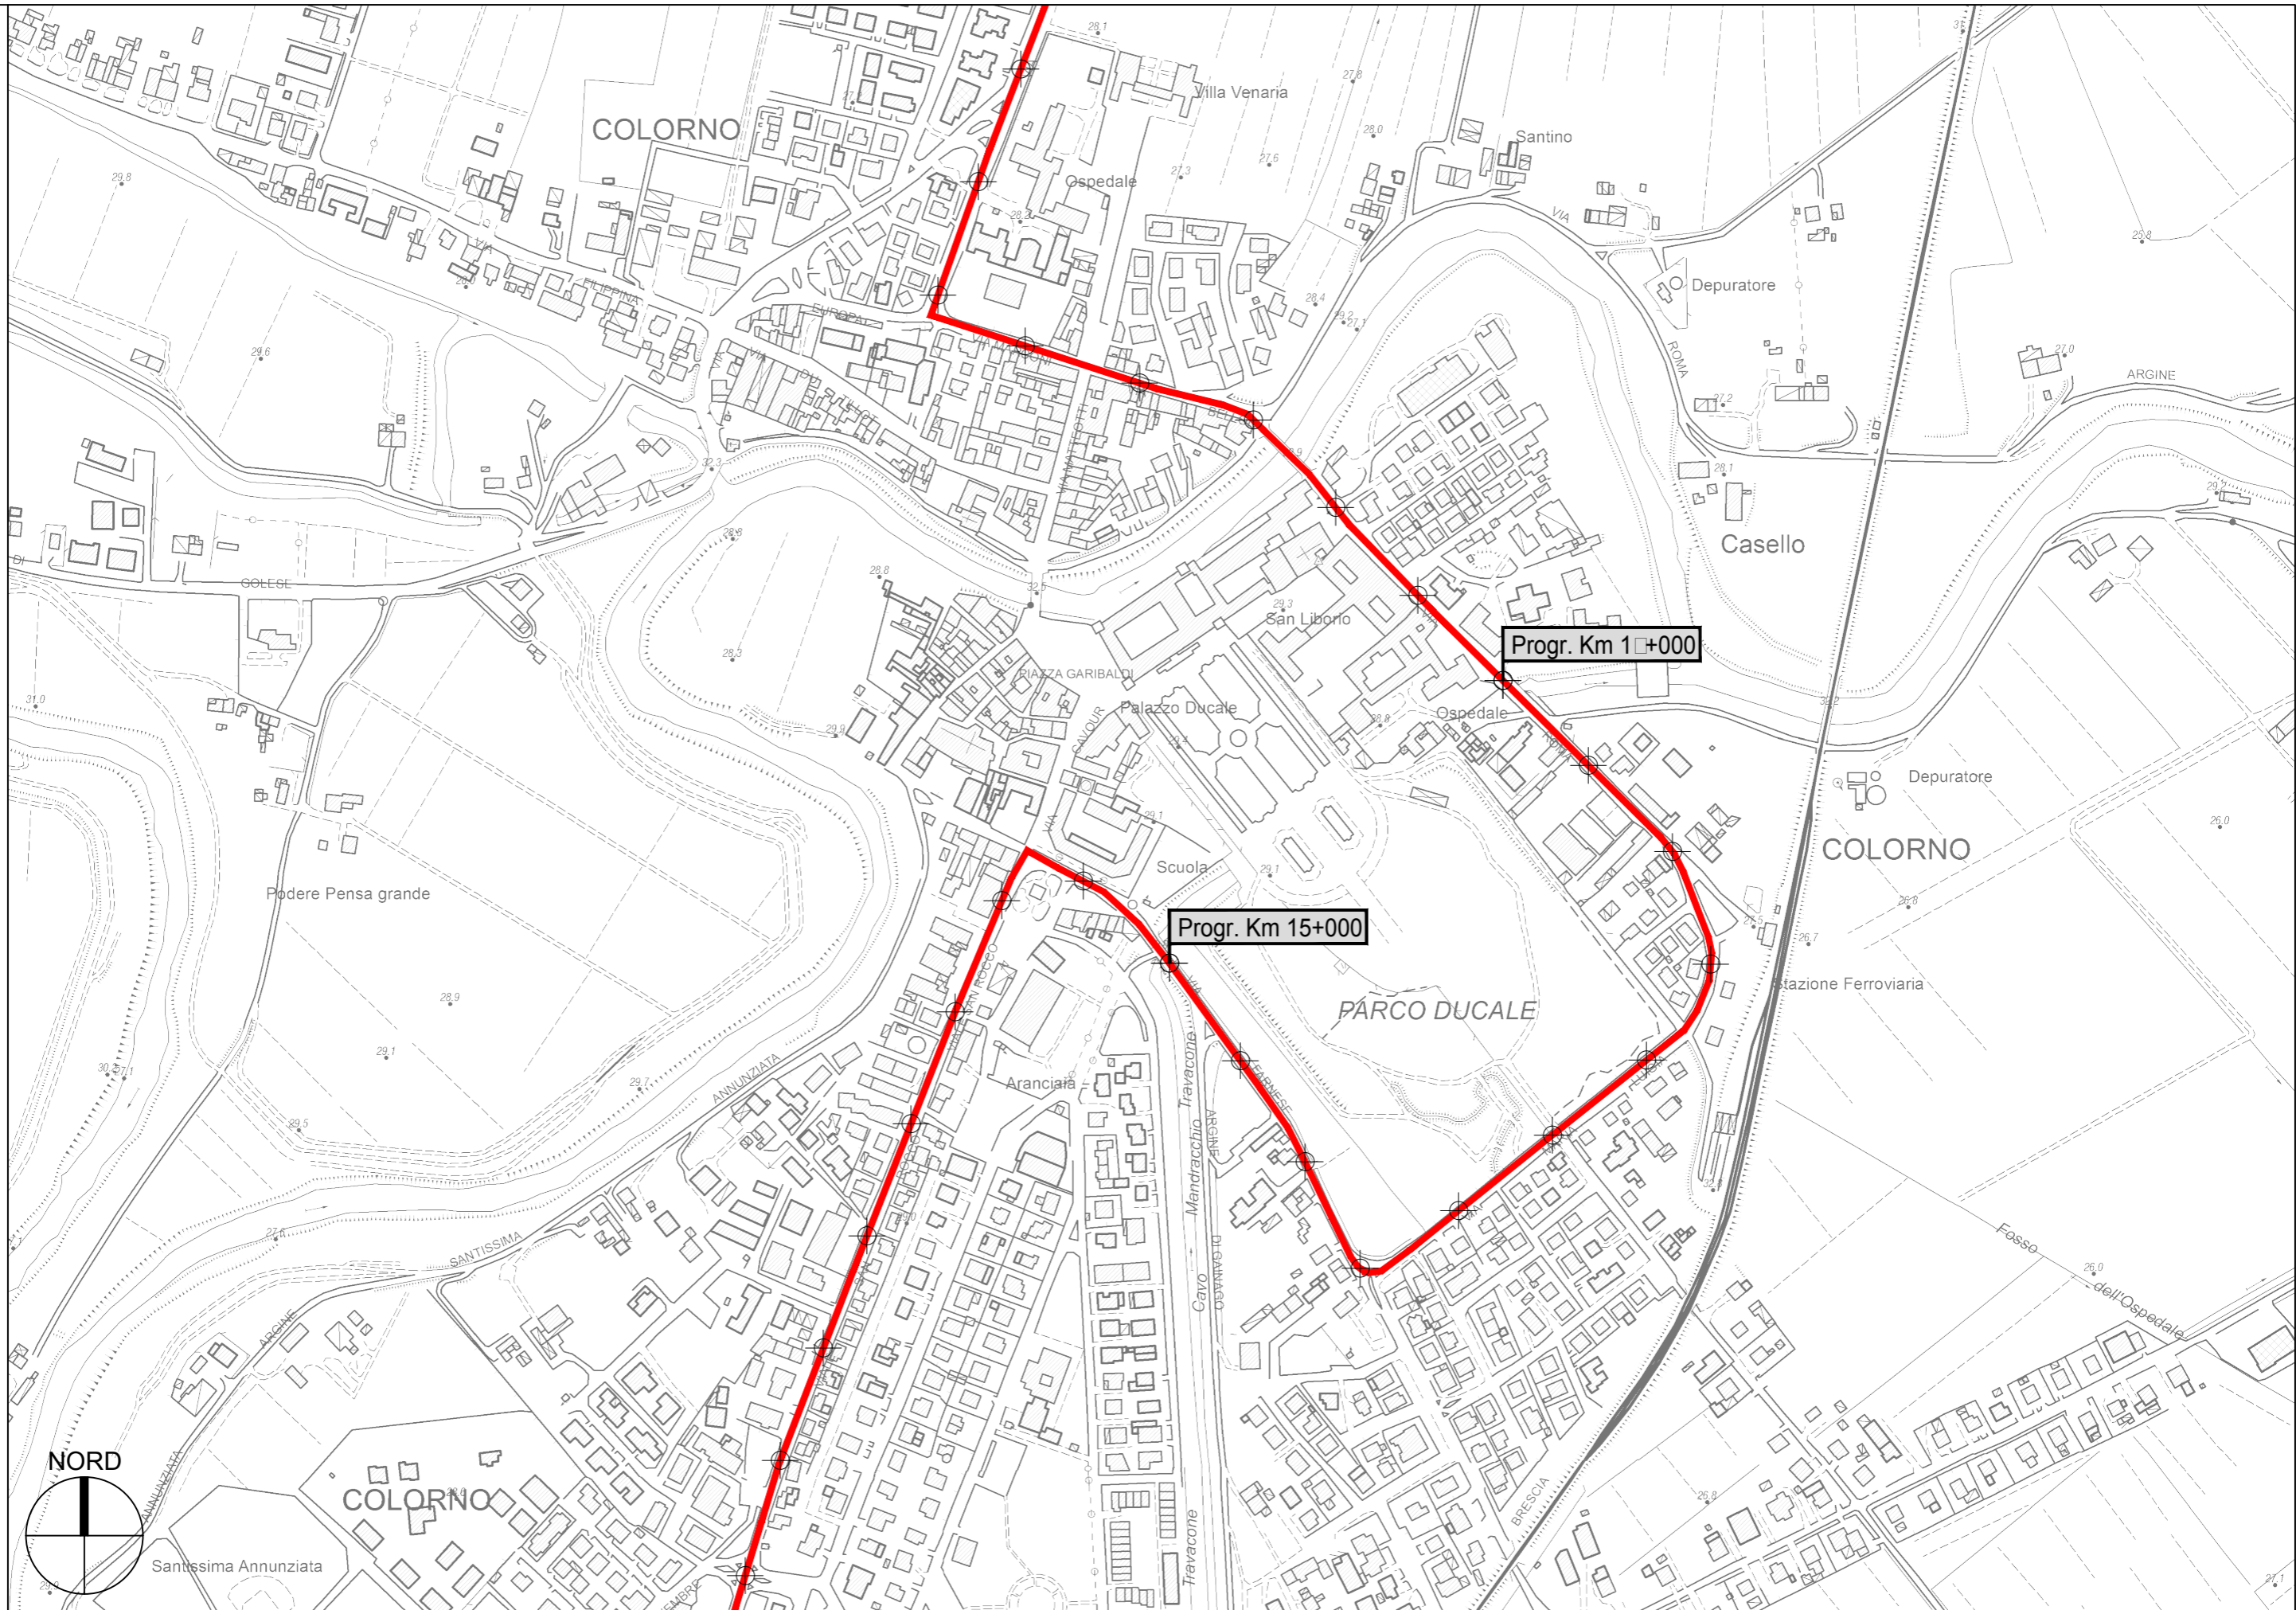

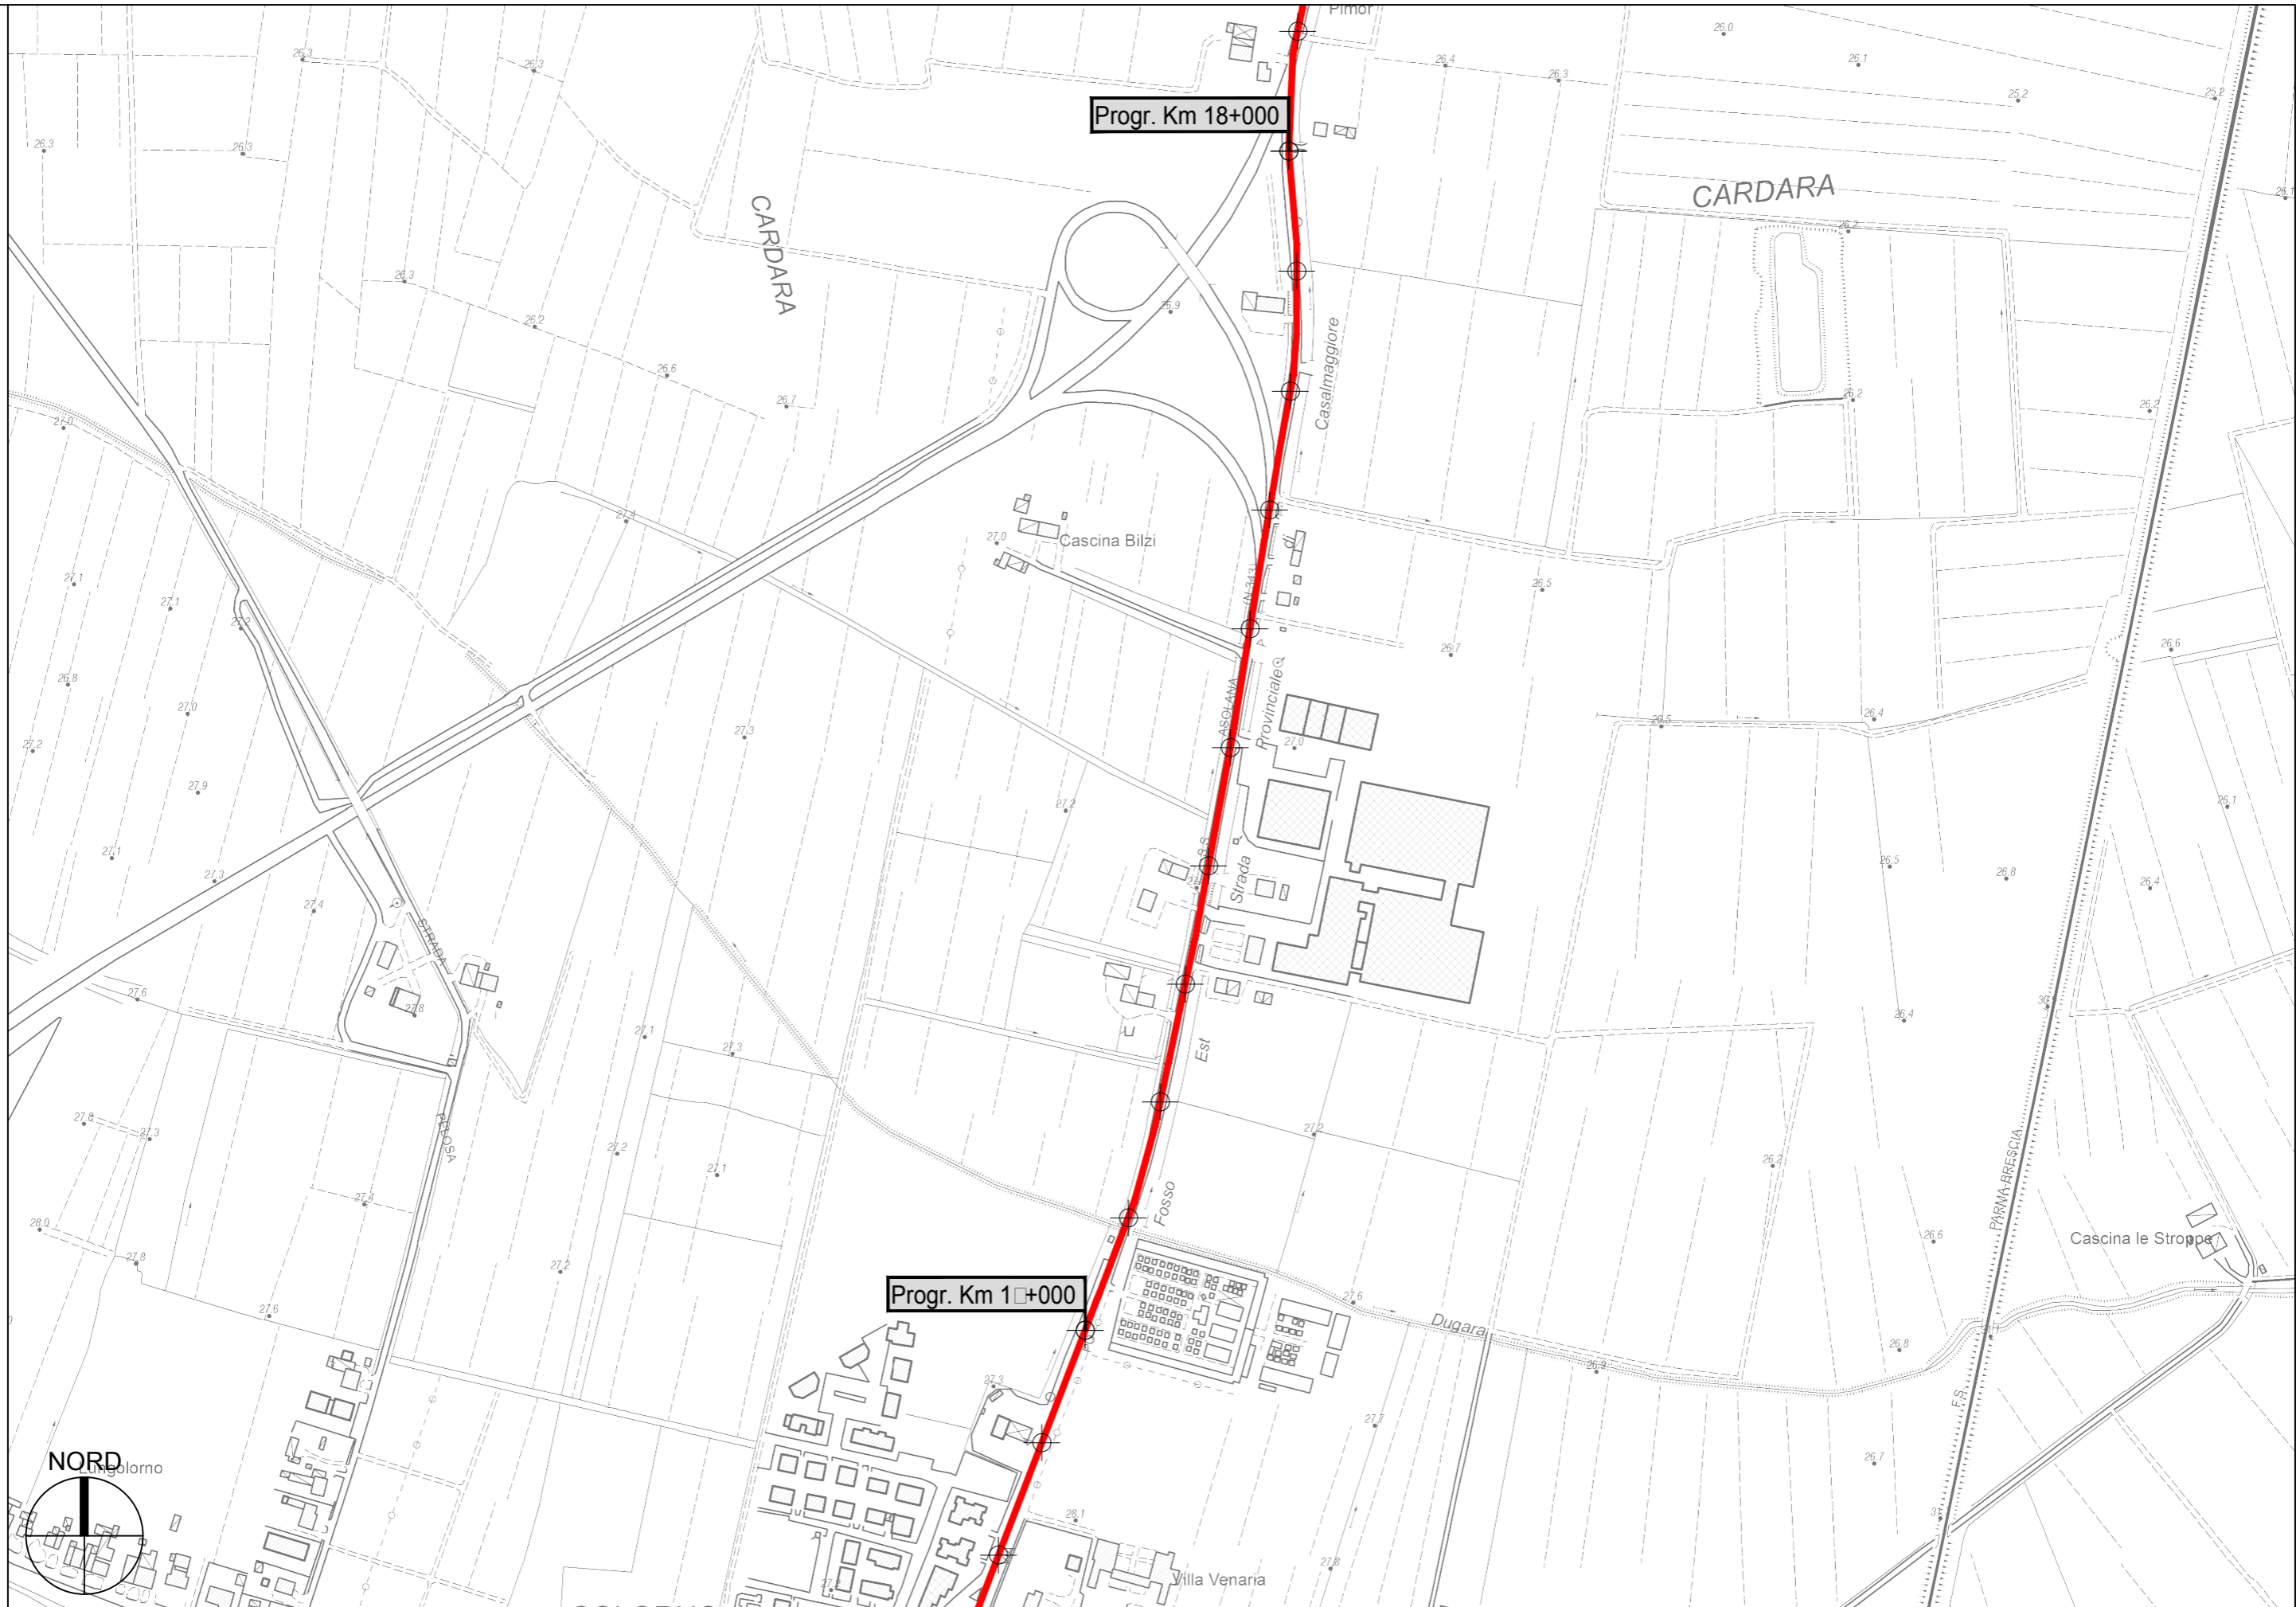


Progr. Km 18+000


Progr. Km 18+810

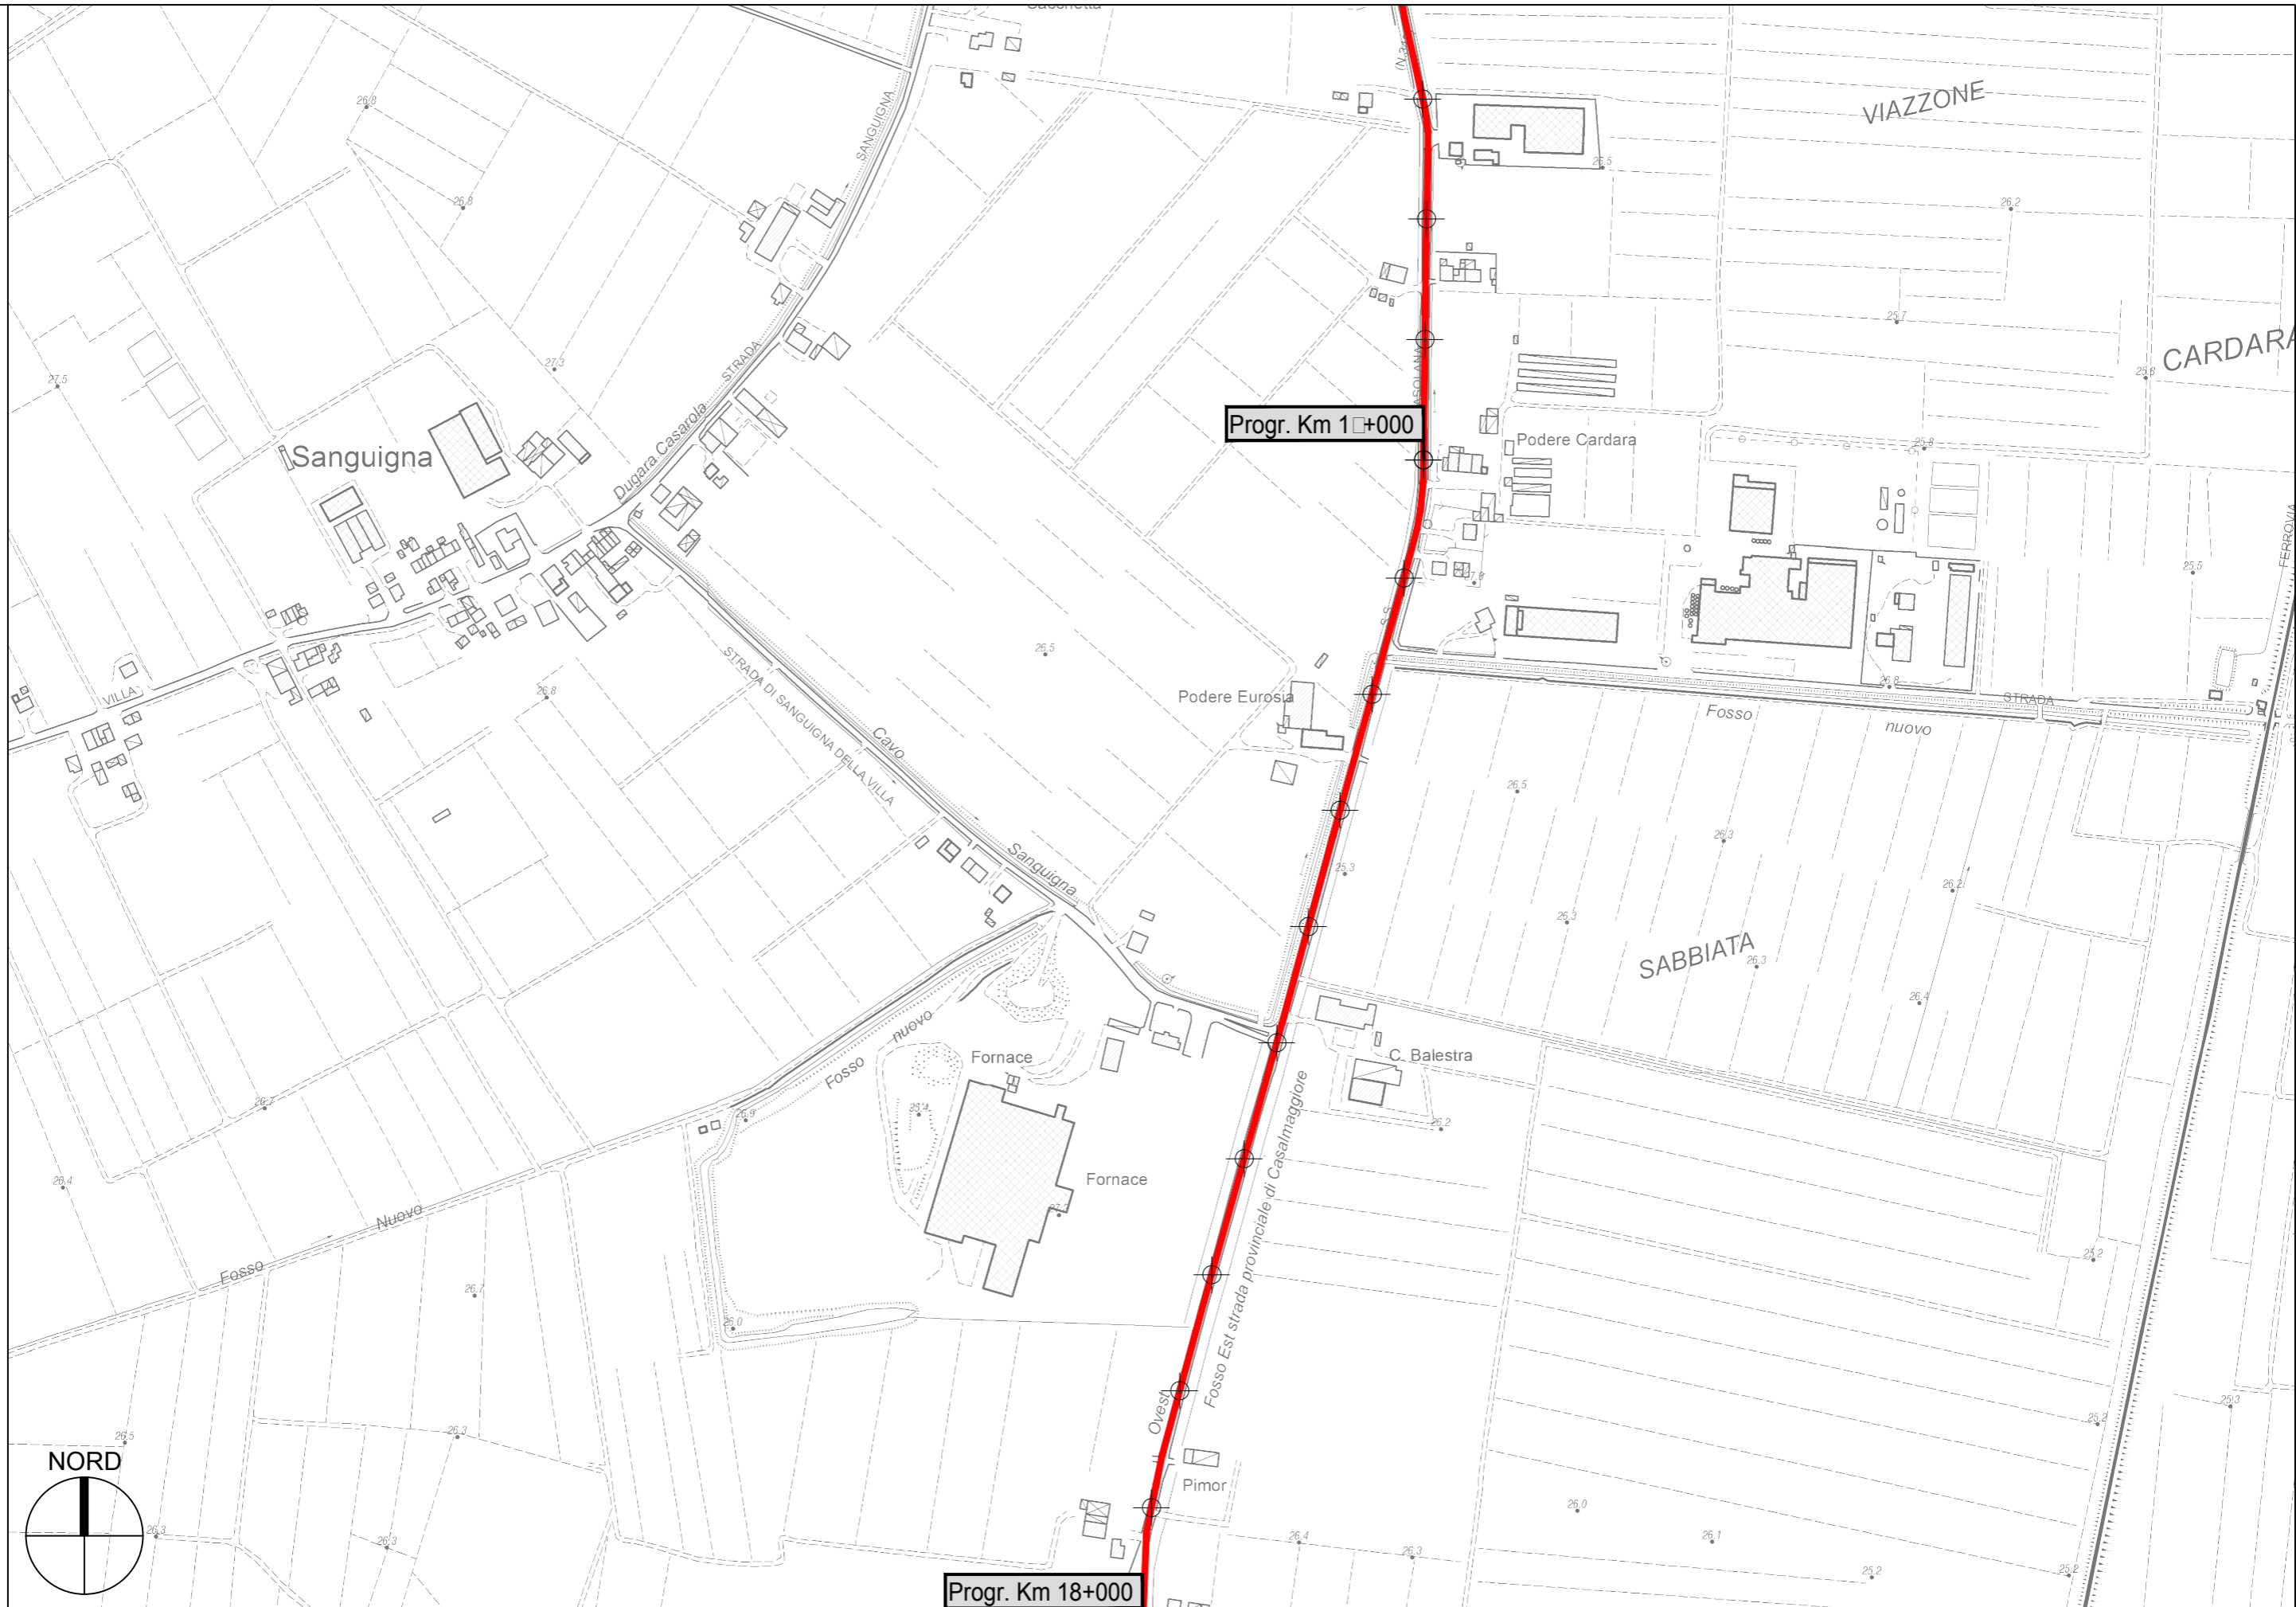

Progr. Km 1+000

Progr. Km 18+000

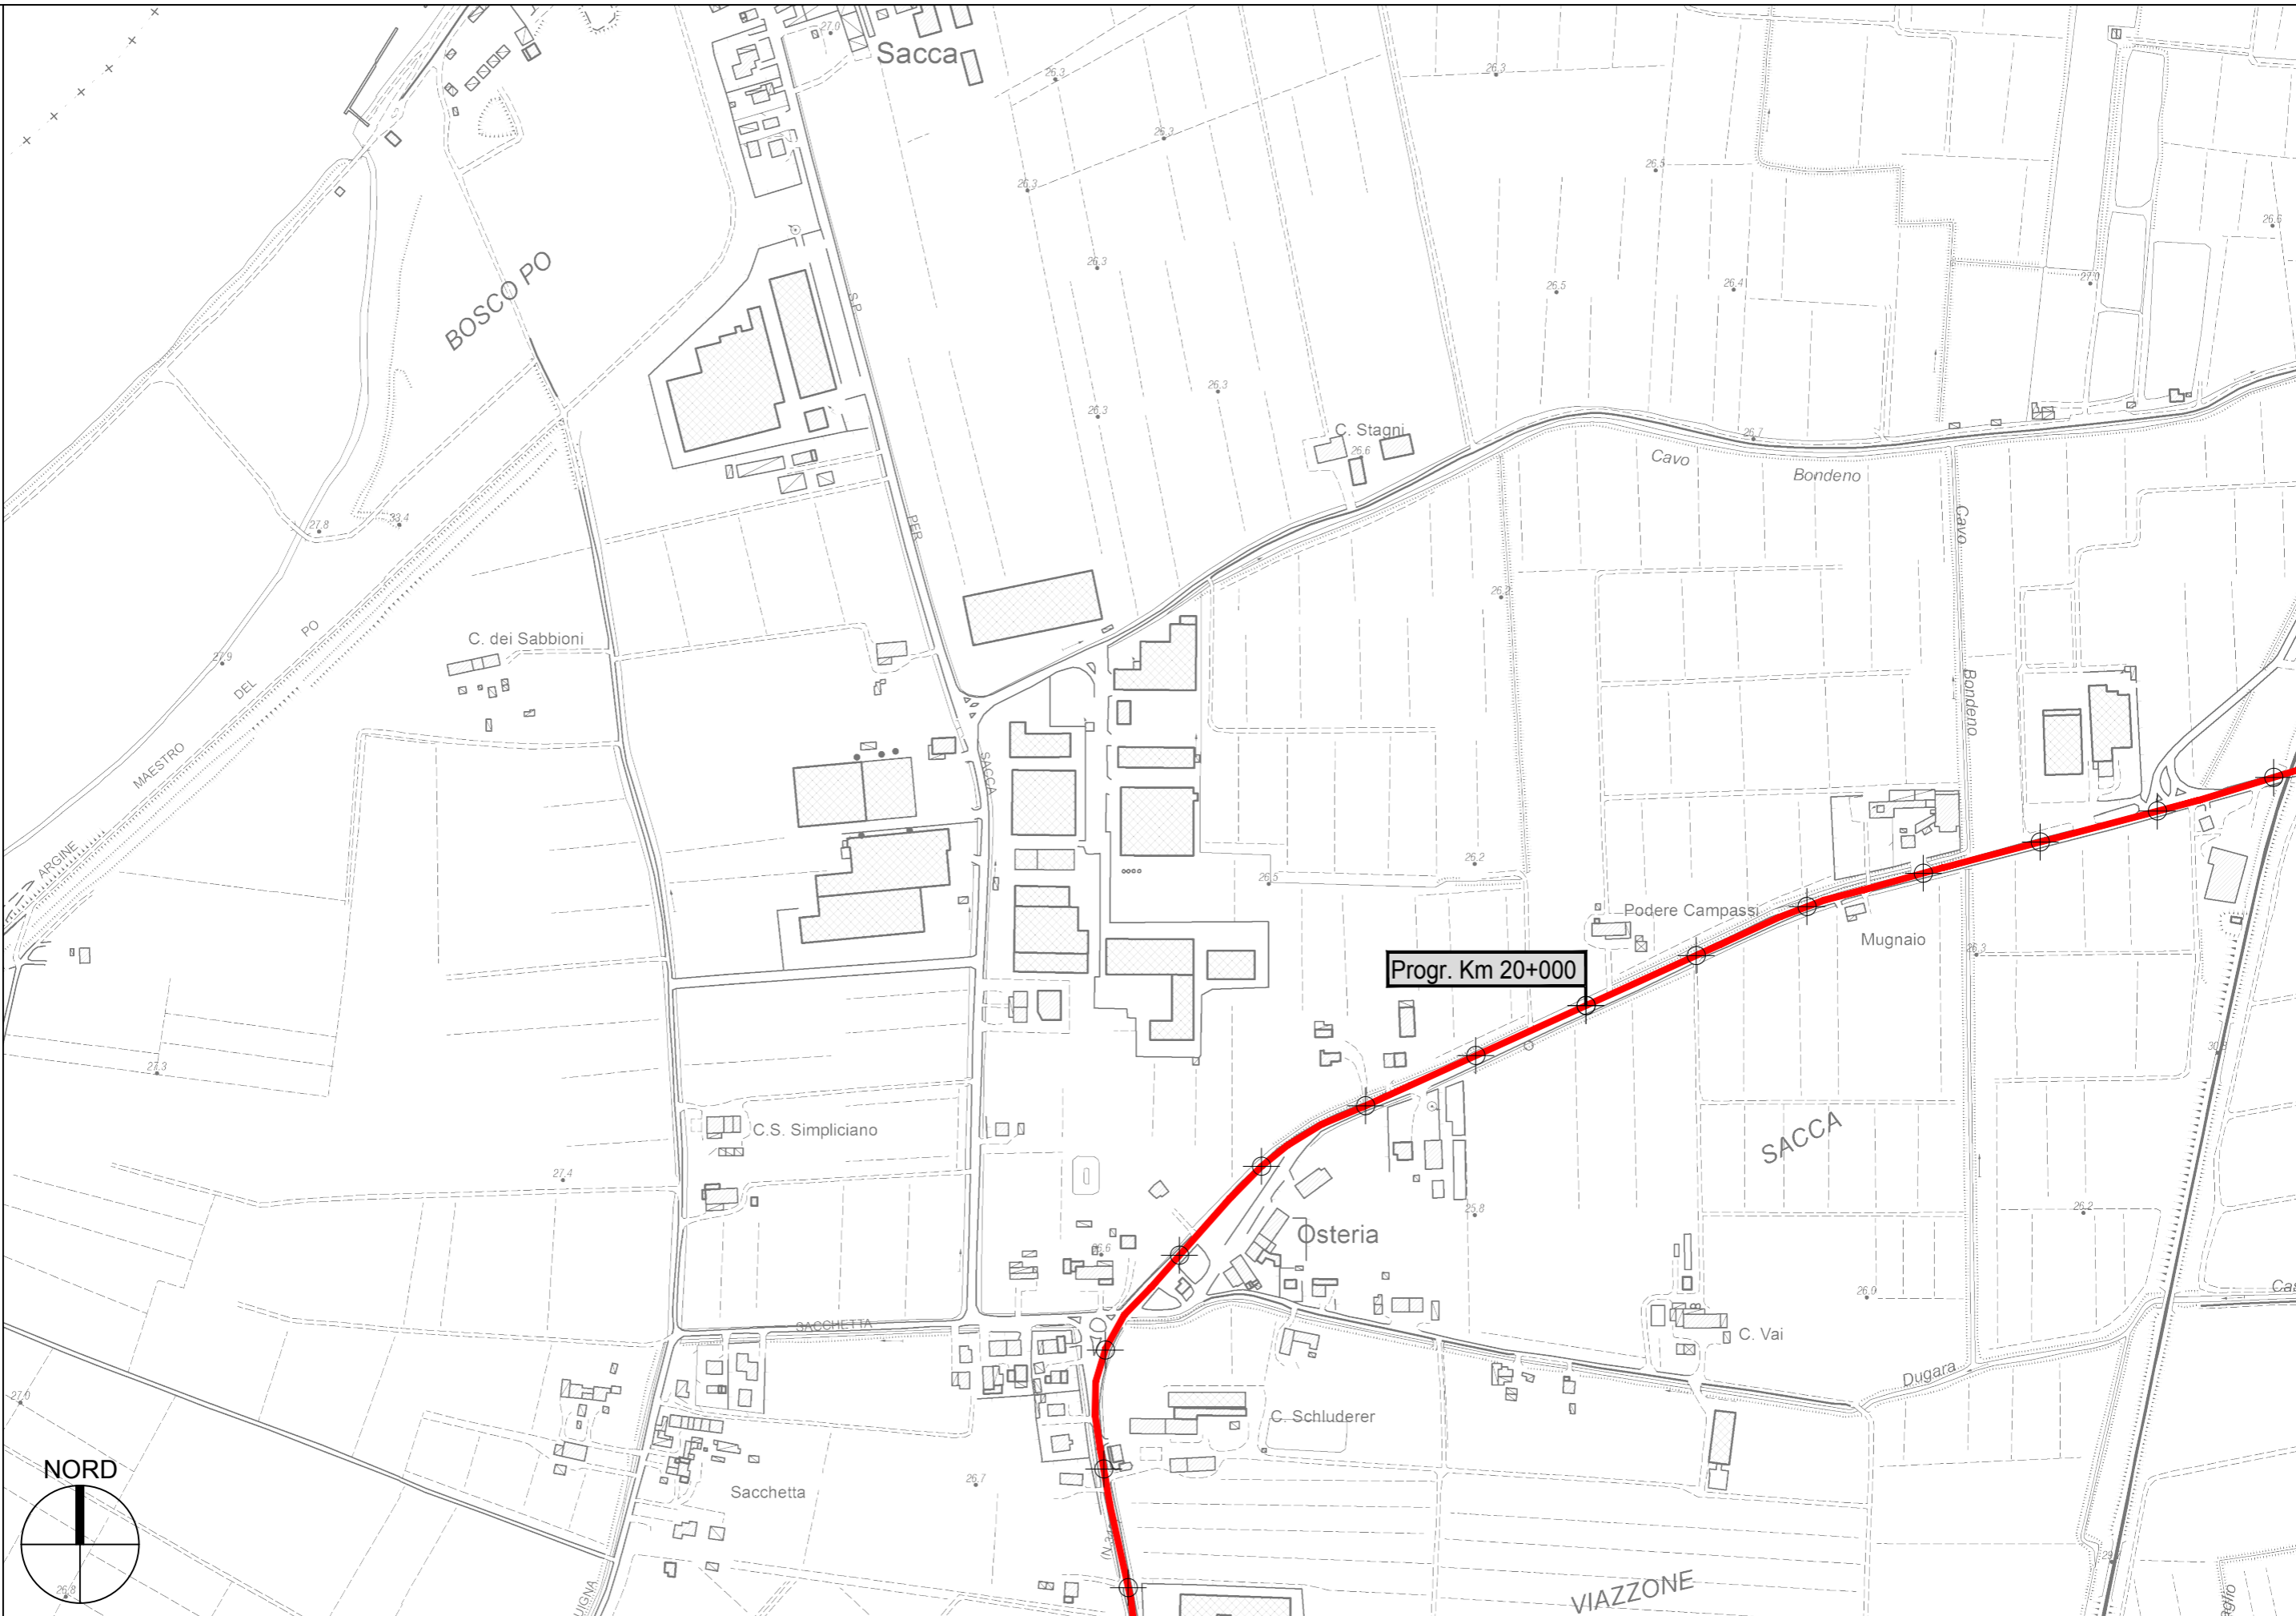

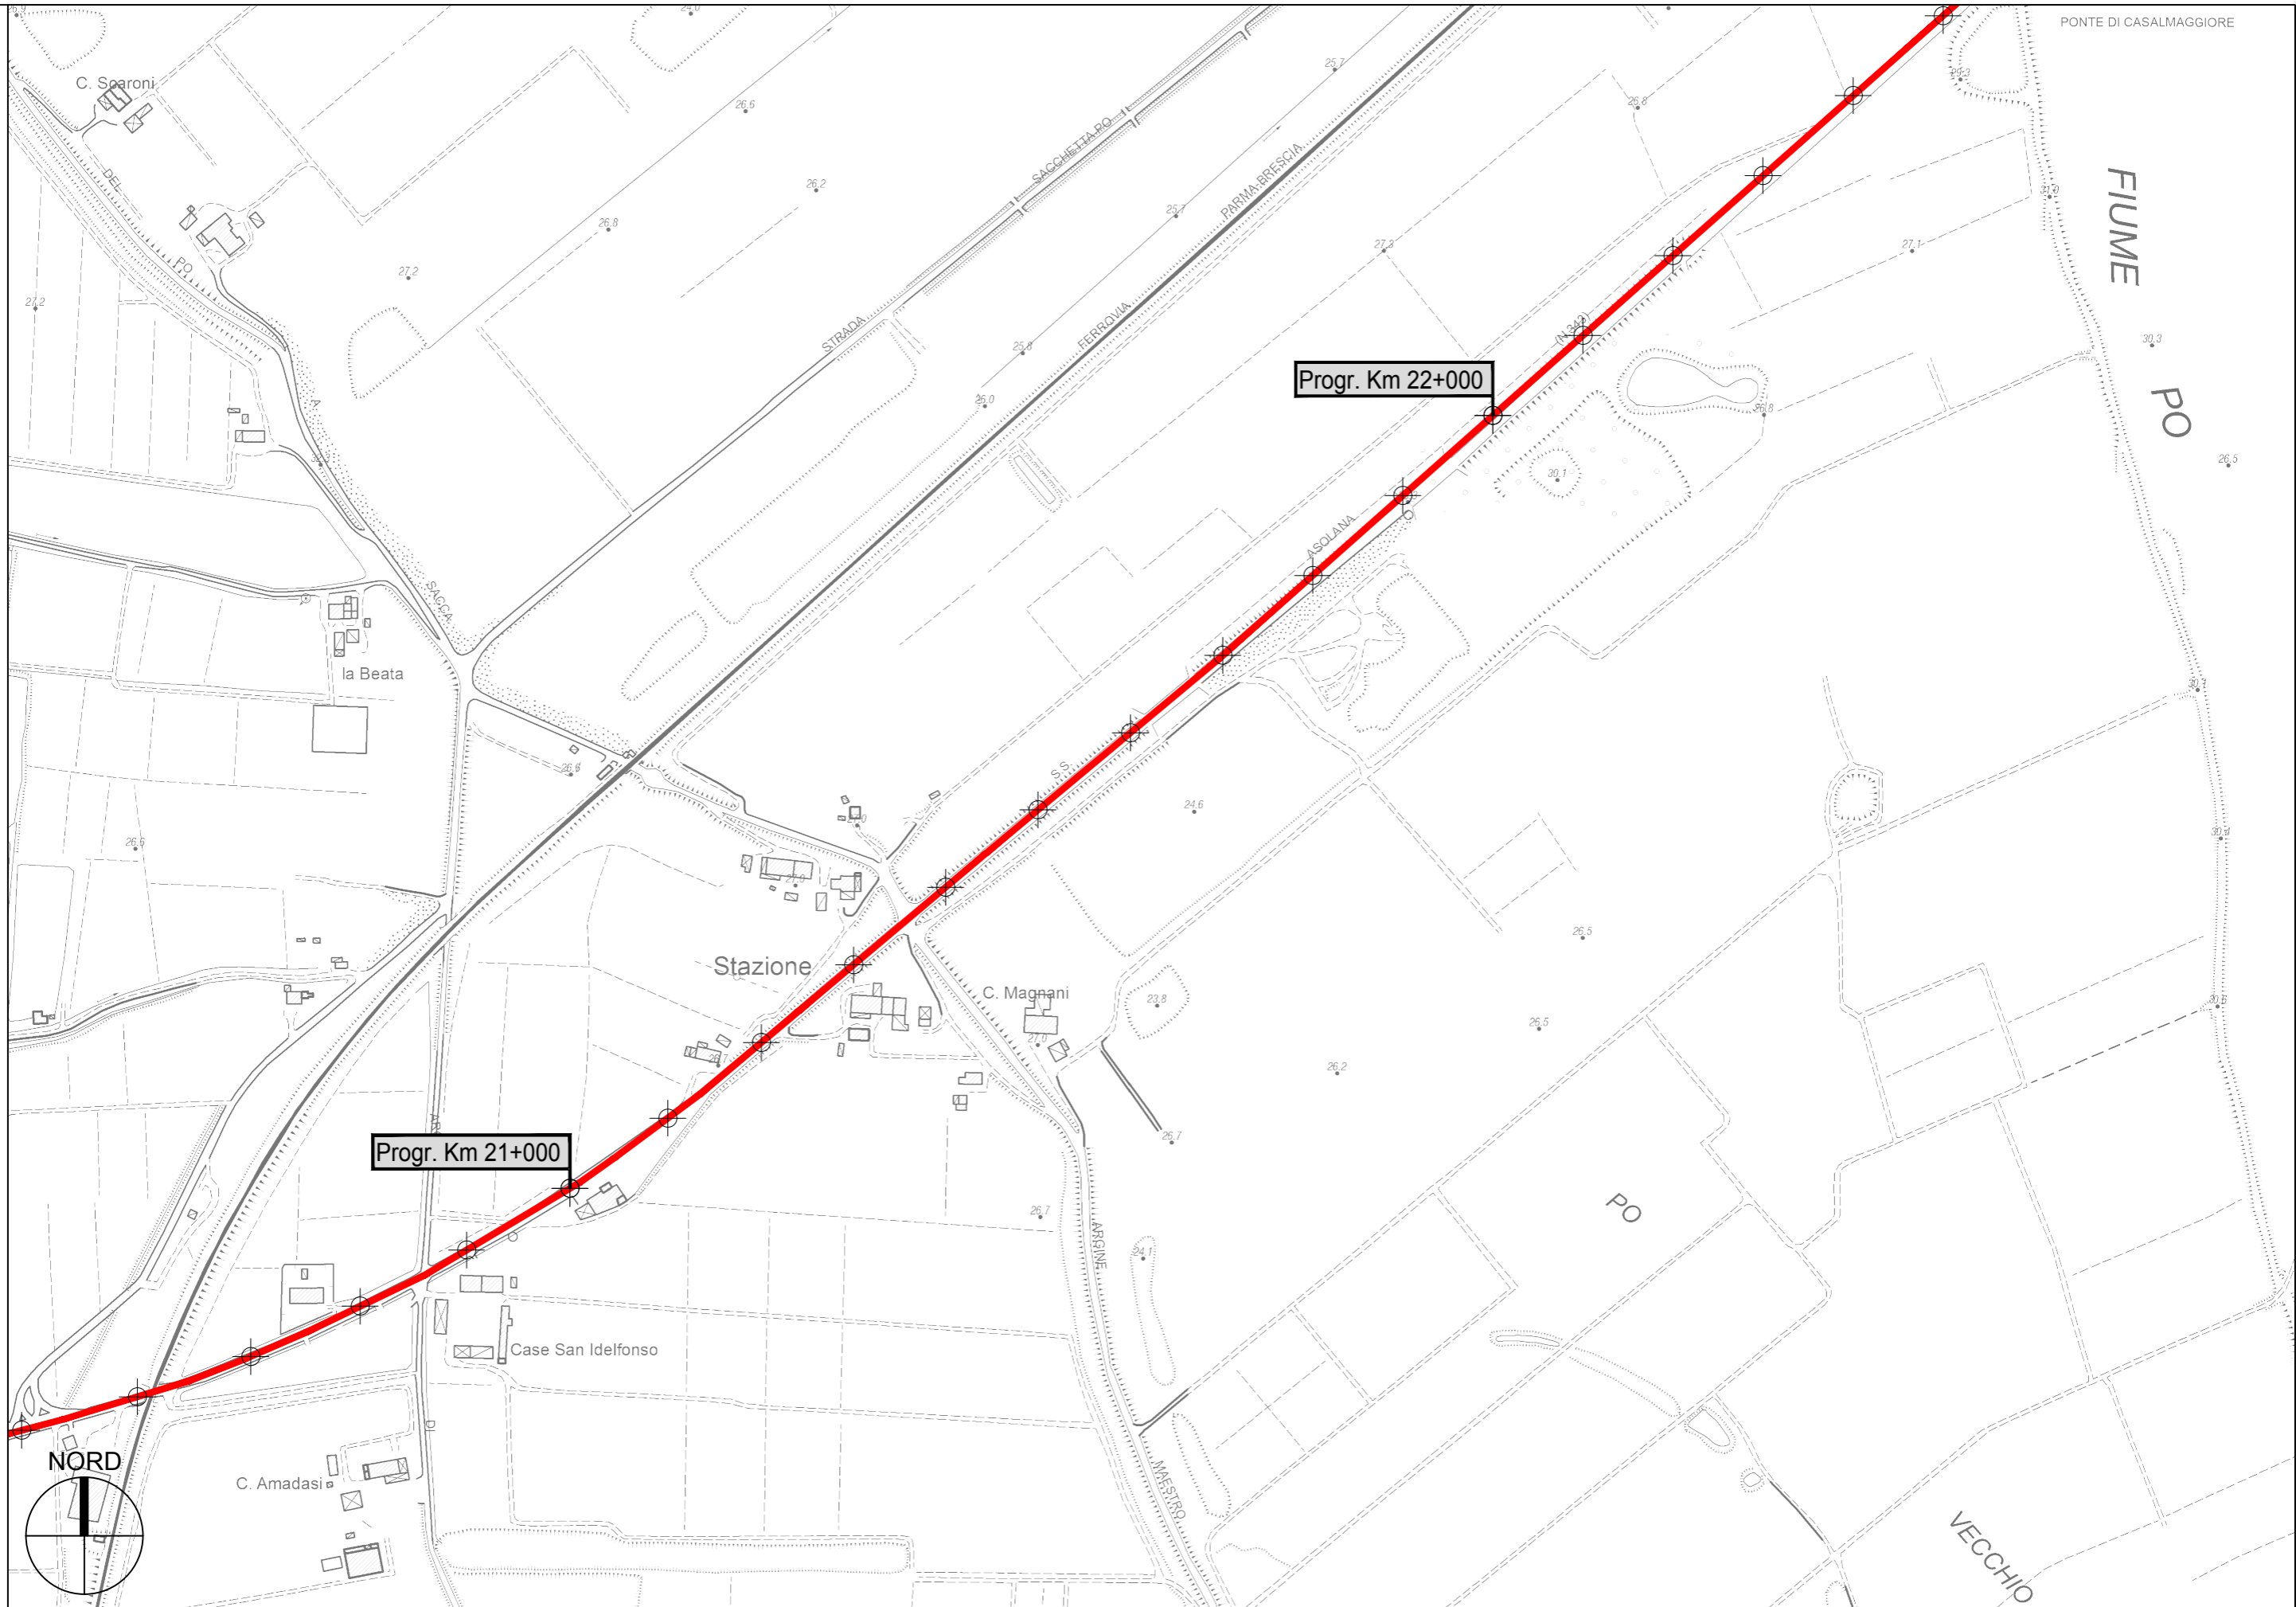

Progr. Km 21+000

Progr. Km 22+000



