




**PROVINCIA DI PARMA**  
**SERVIZIO VIABILITA' E INFRASTRUTTURE**  
**- TRASPORTI ECCEZIONALI - ESPROPRI - EDILIZIA SCOLASTICA -**  
**MANUTENZIONE DEL PATRIMONIO**

**LAVORI DI RIPRESA DELLE PAVIMENTAZIONI STRADALI E  
OPERE CONNESSE: SETTORE PEDEMONTANA - ANNO 2021  
(MINISTERO DELLE INFRASTRUTTURE E DEI TRASPORTI - D.M.  
123/2020).**

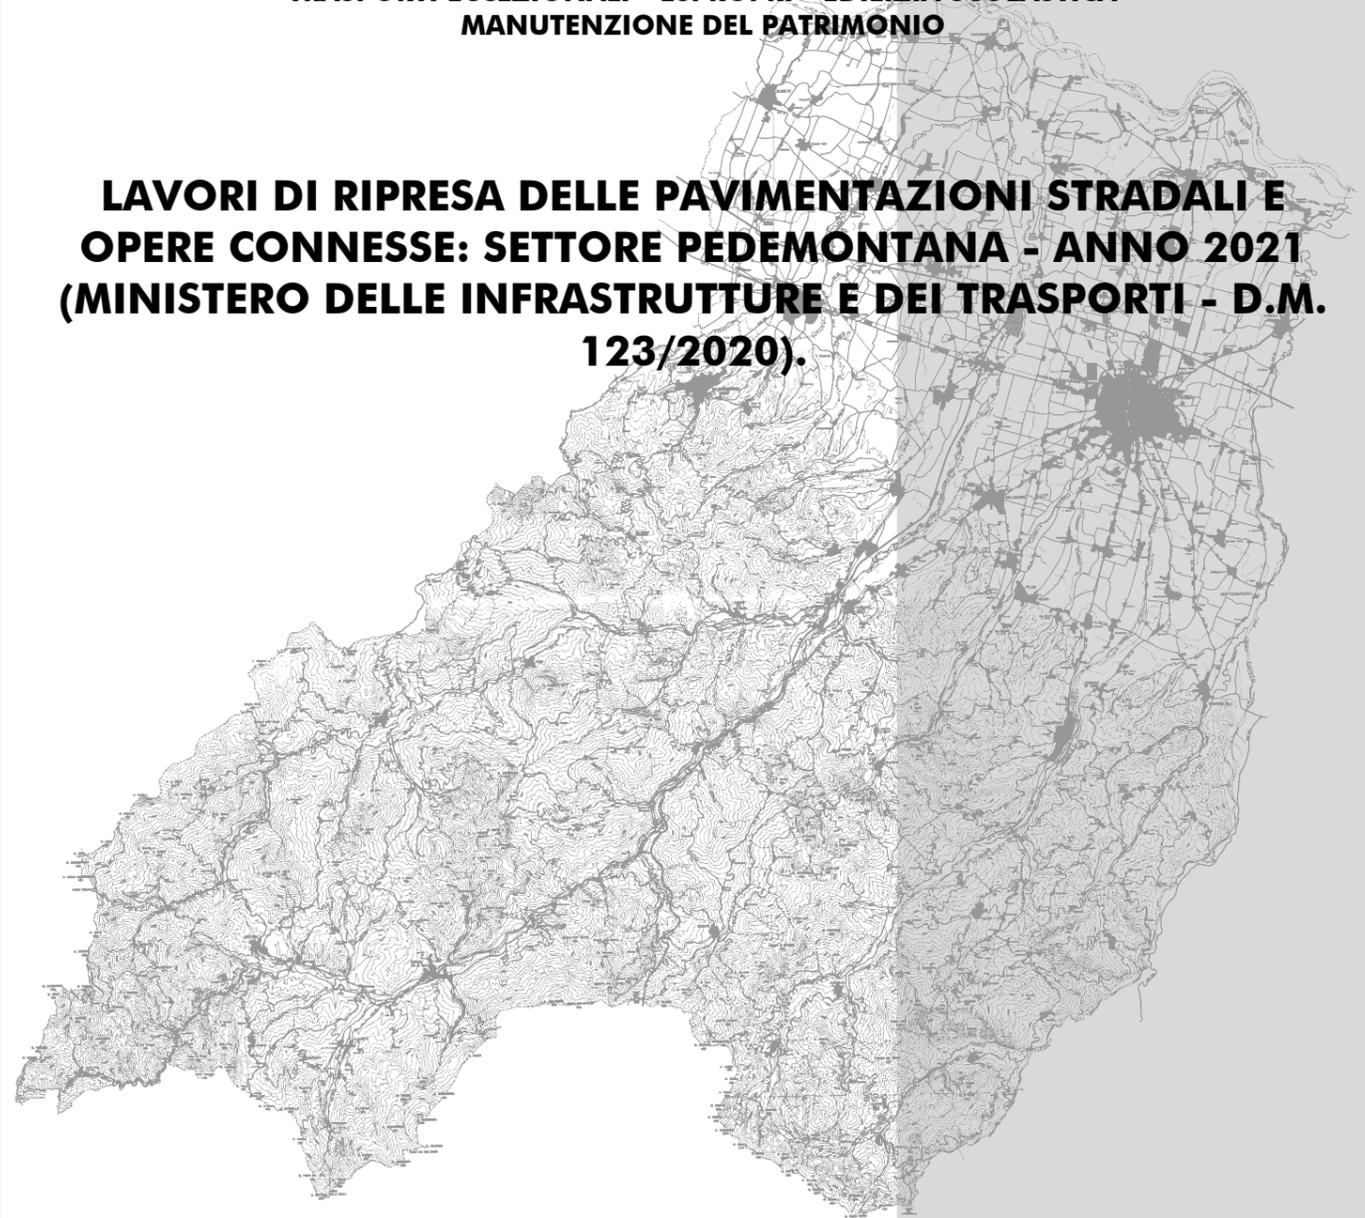

**PROGETTO DEFINITIVO-ESECUTIVO**

DESCRIZIONE	ELABORATO
<b>PLANIMETRIE: TRATTI DI INTERVENTO</b>	<b>7</b>



SCALA	DATA
-	<b>FEBBRAIO 2021</b>



Il Responsabile del Servizio  
Ing. Gianpaolo Monteverdi



Il Responsabile del Procedimento  
Arch. Gloria Resteghini

Il Progettista  
Geom. Antonio Mesti

Il Coordinatore  
Geom. Antonio Mesti

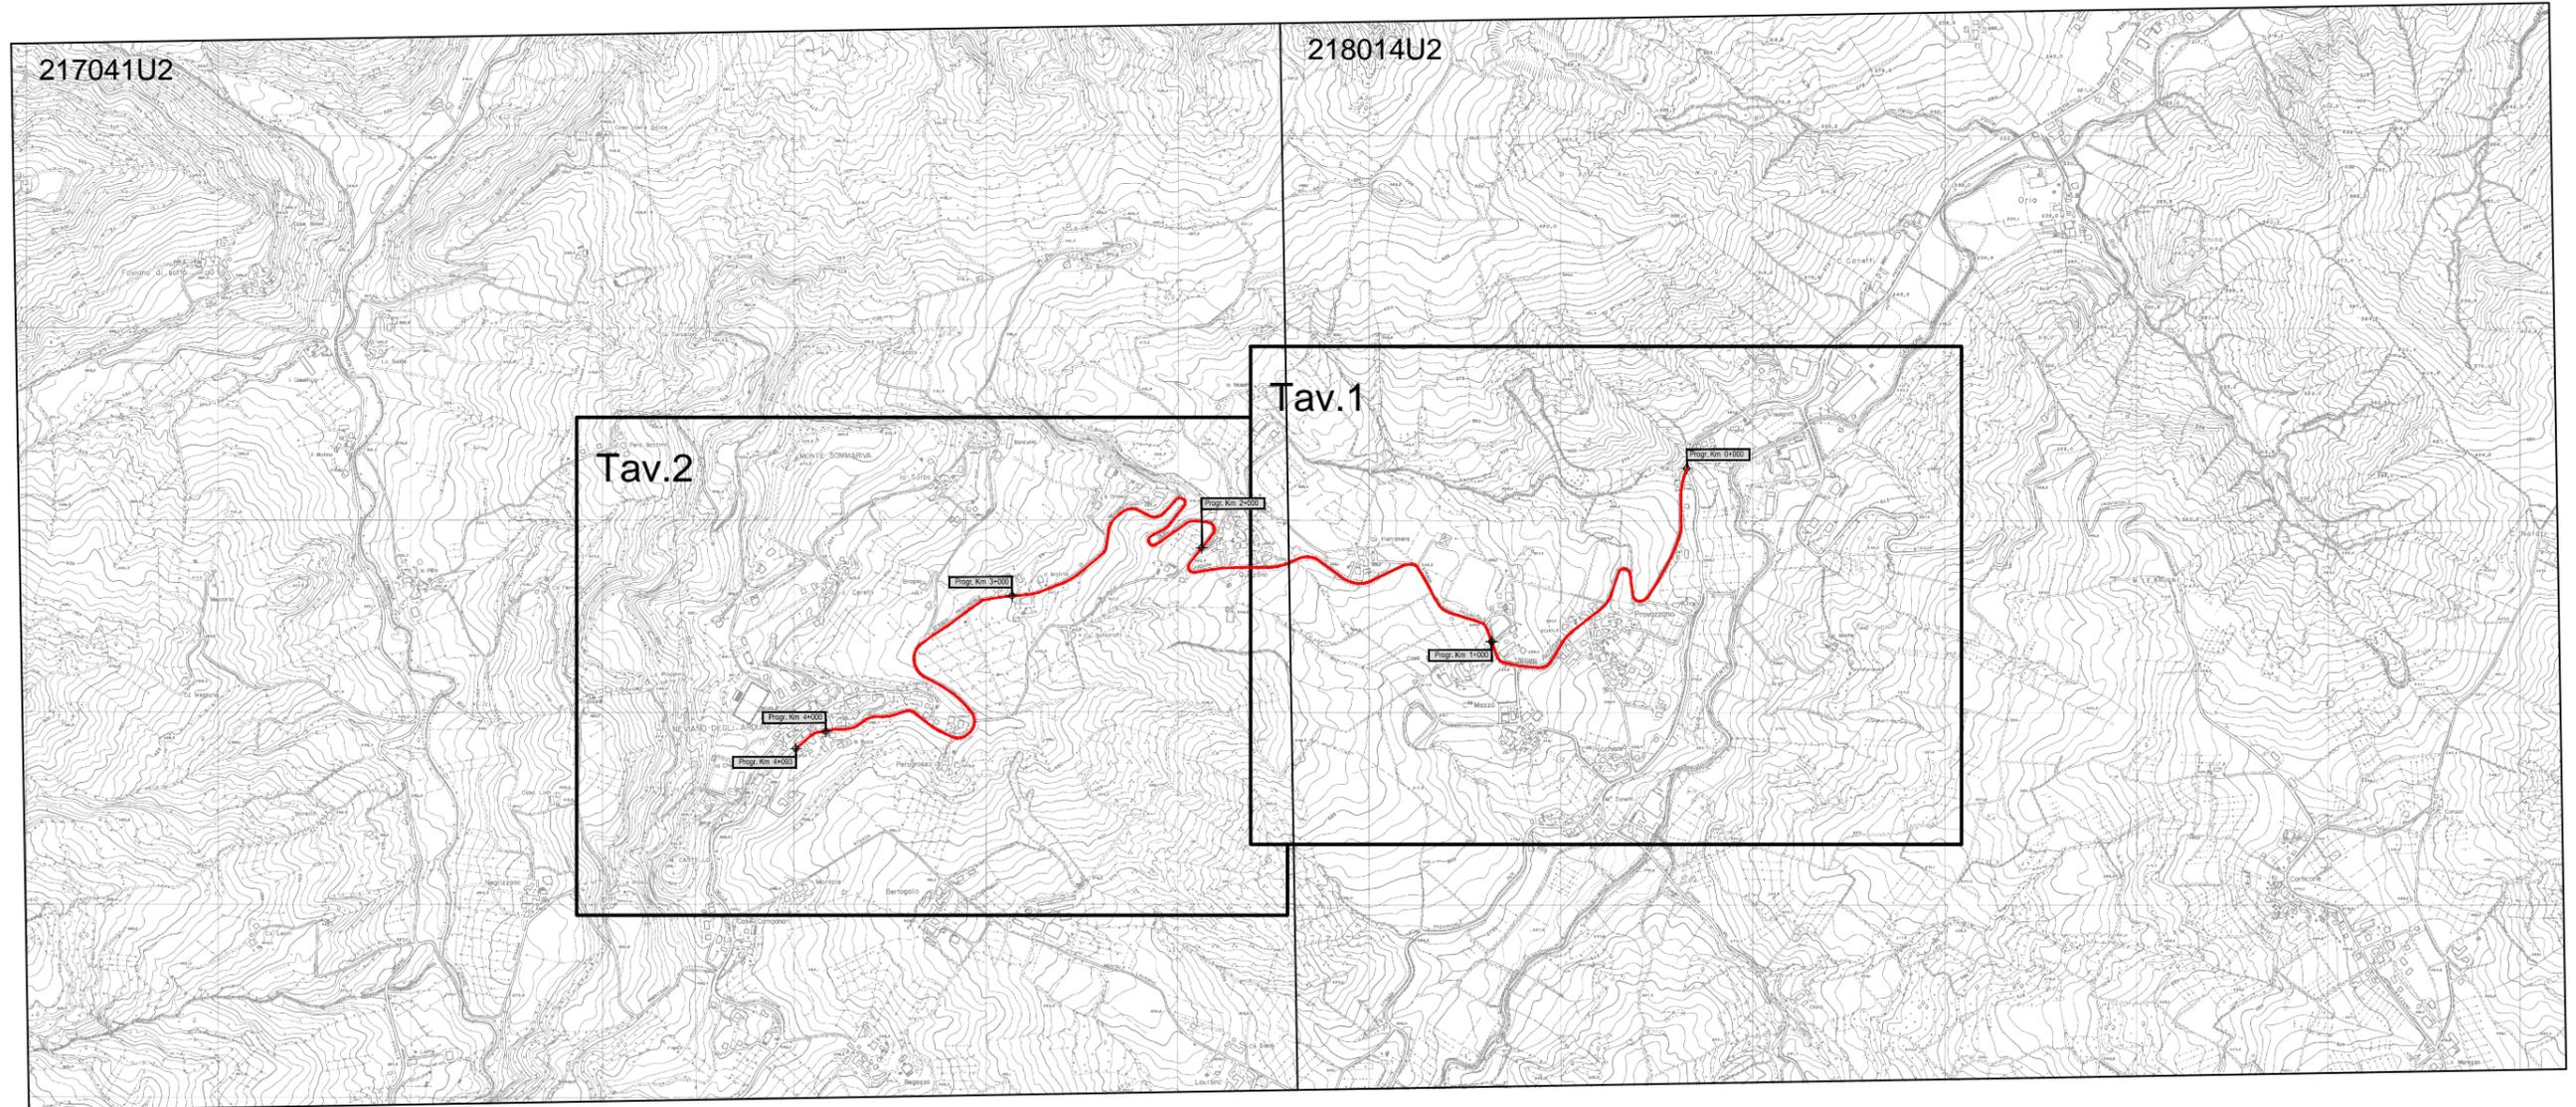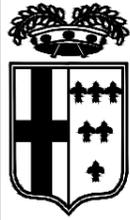

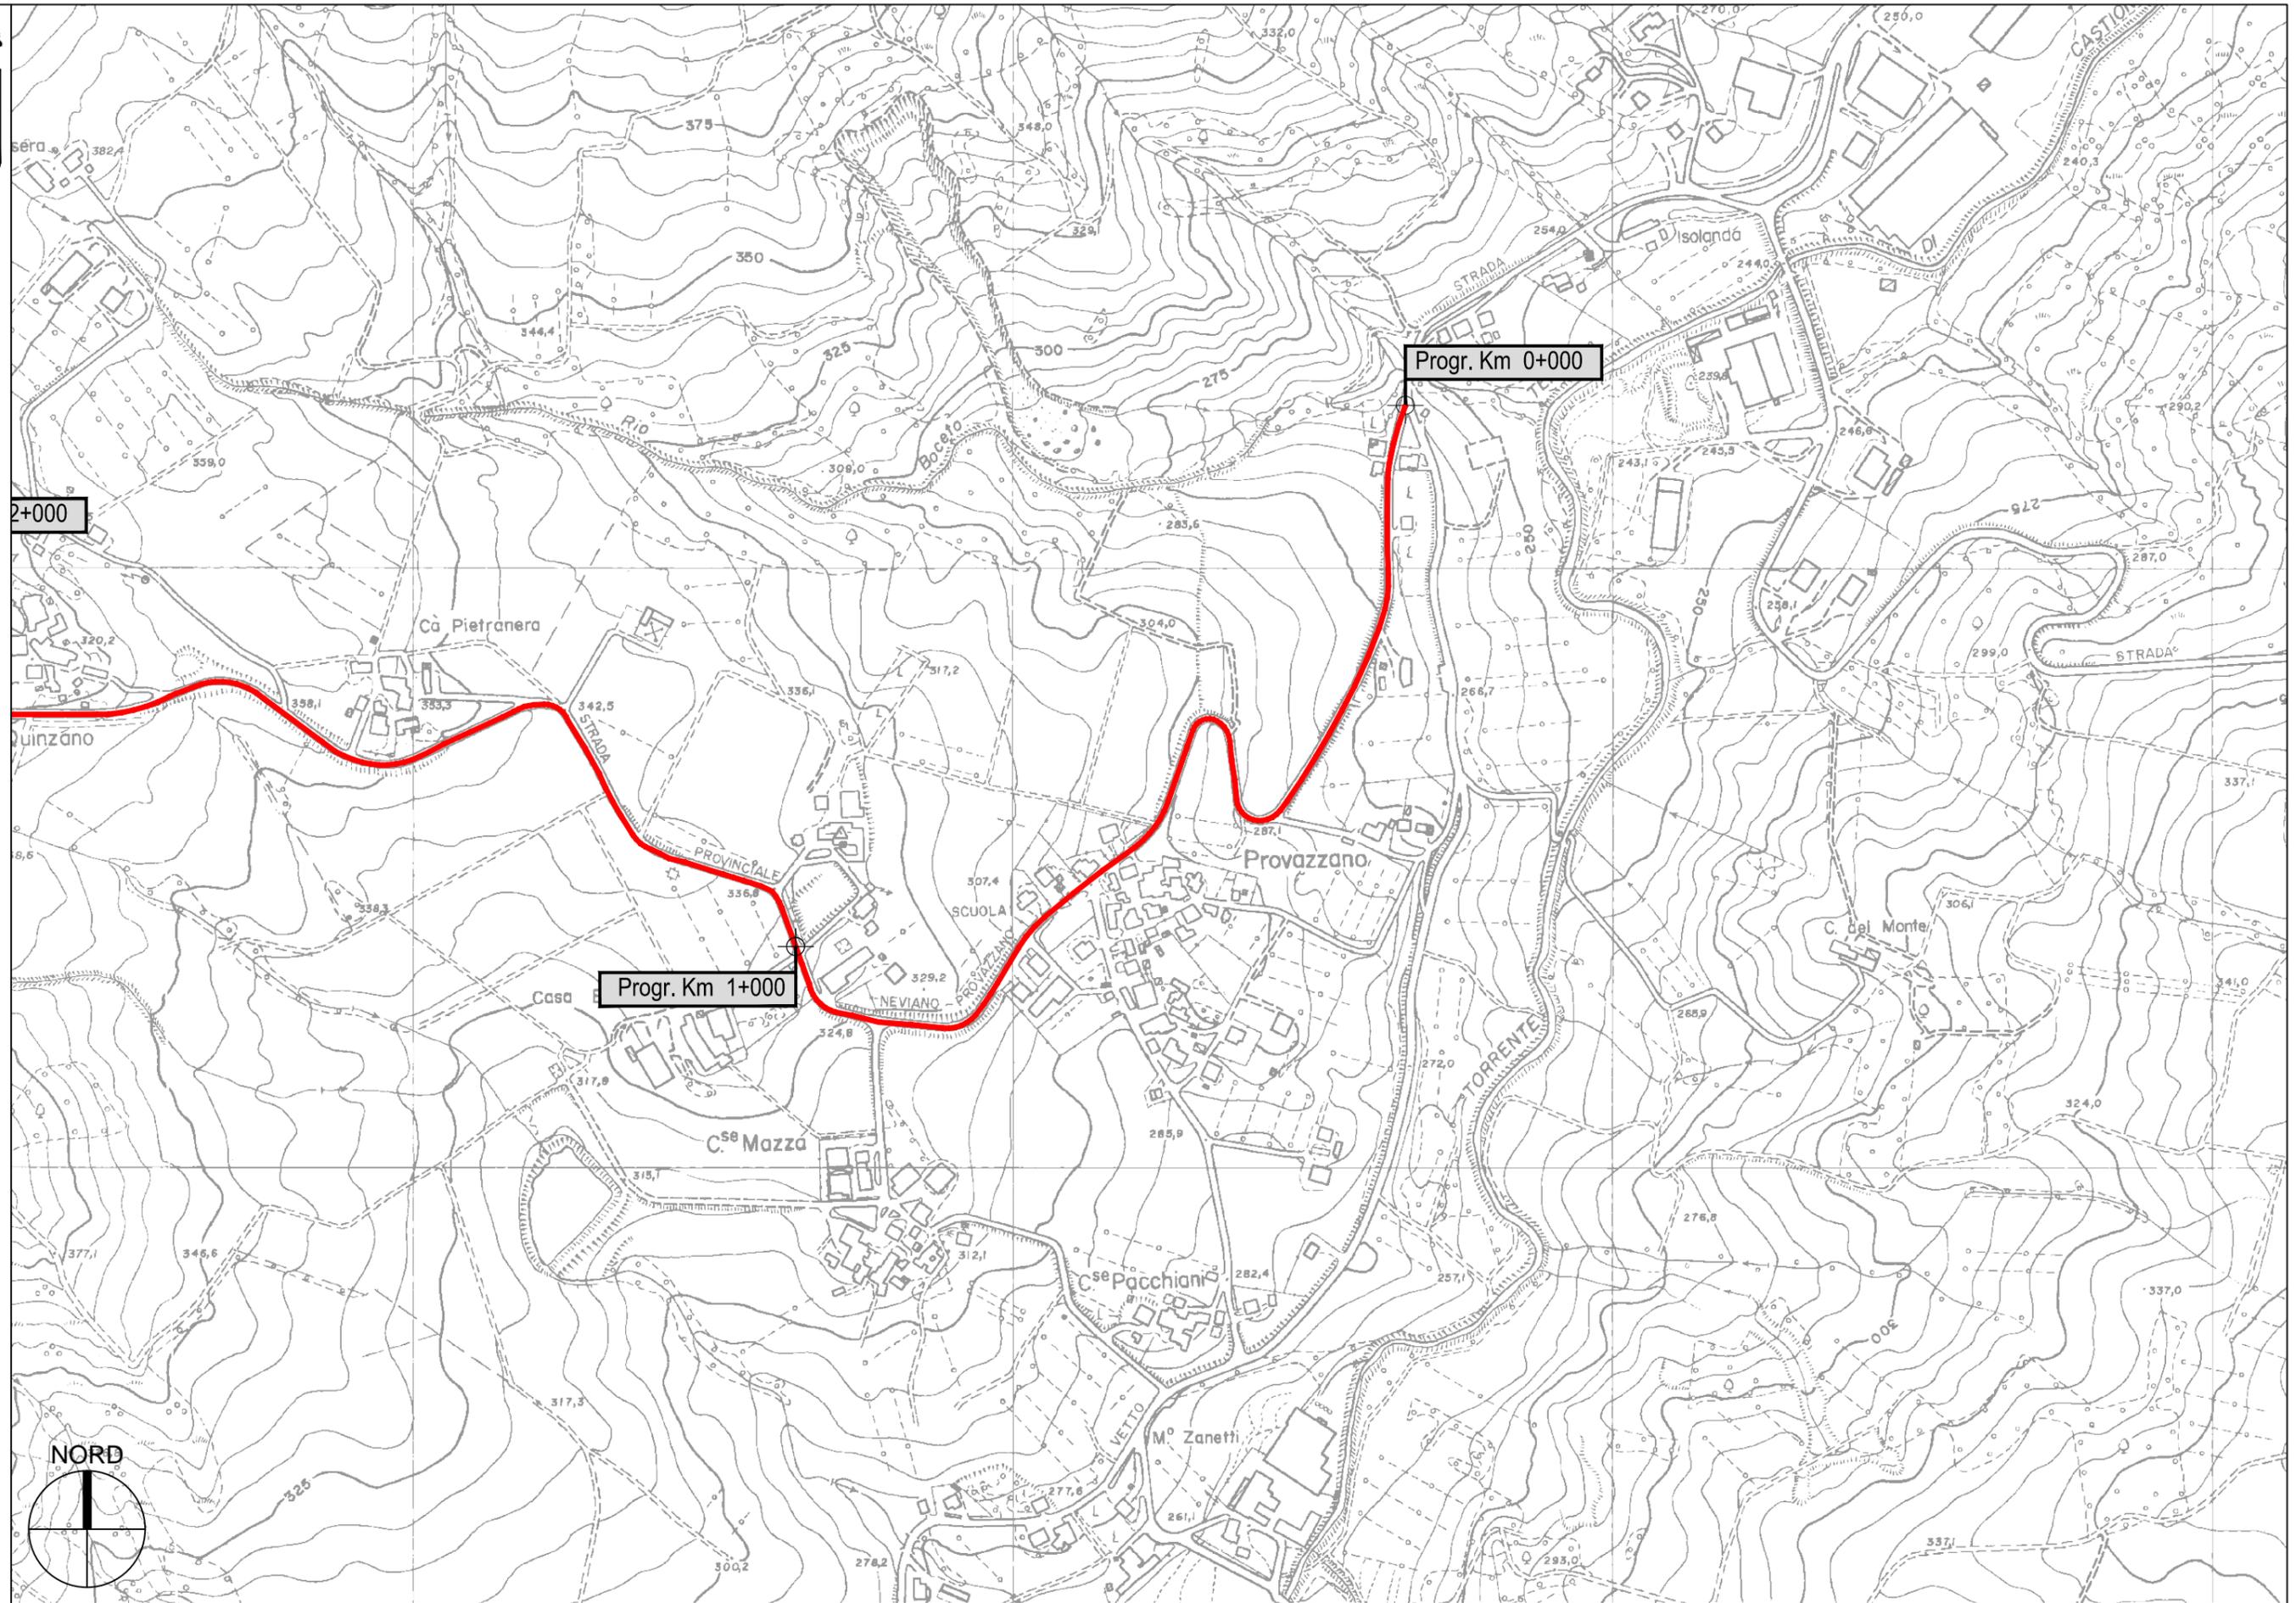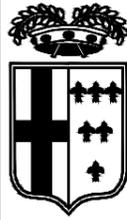

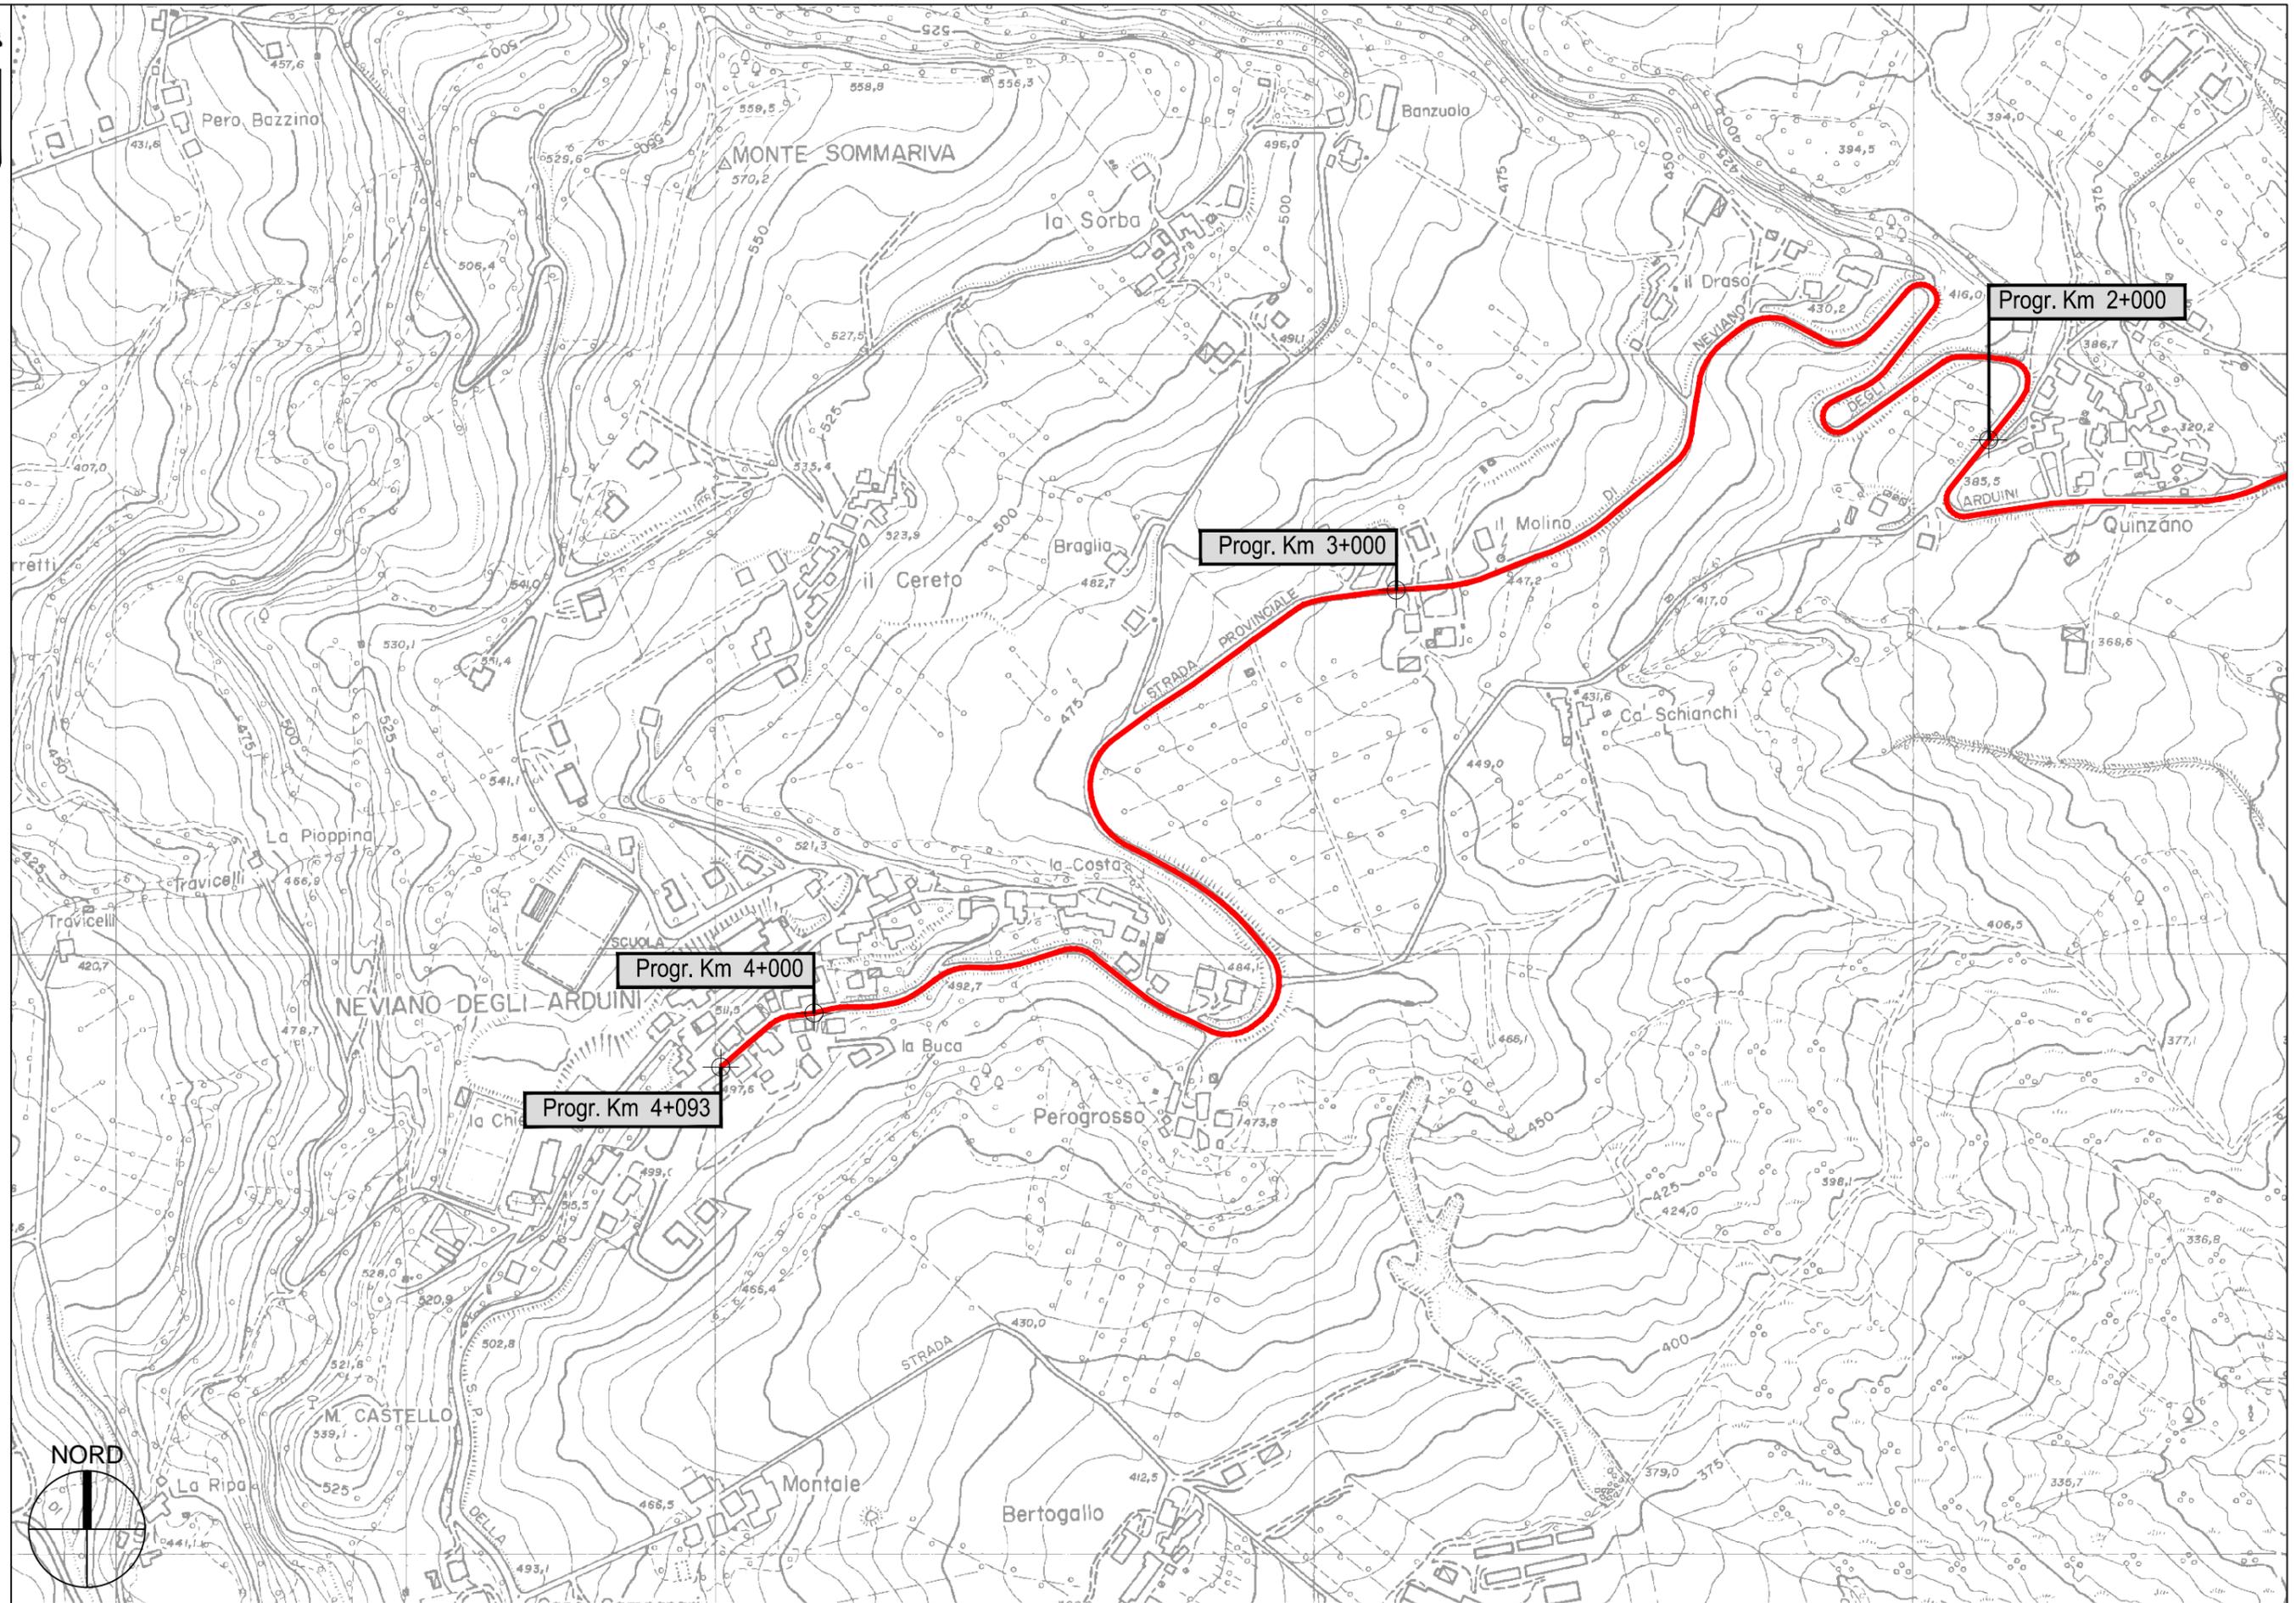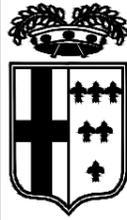

S.P. 41 di Neviano - Sviluppo chilometrico 4+093 km