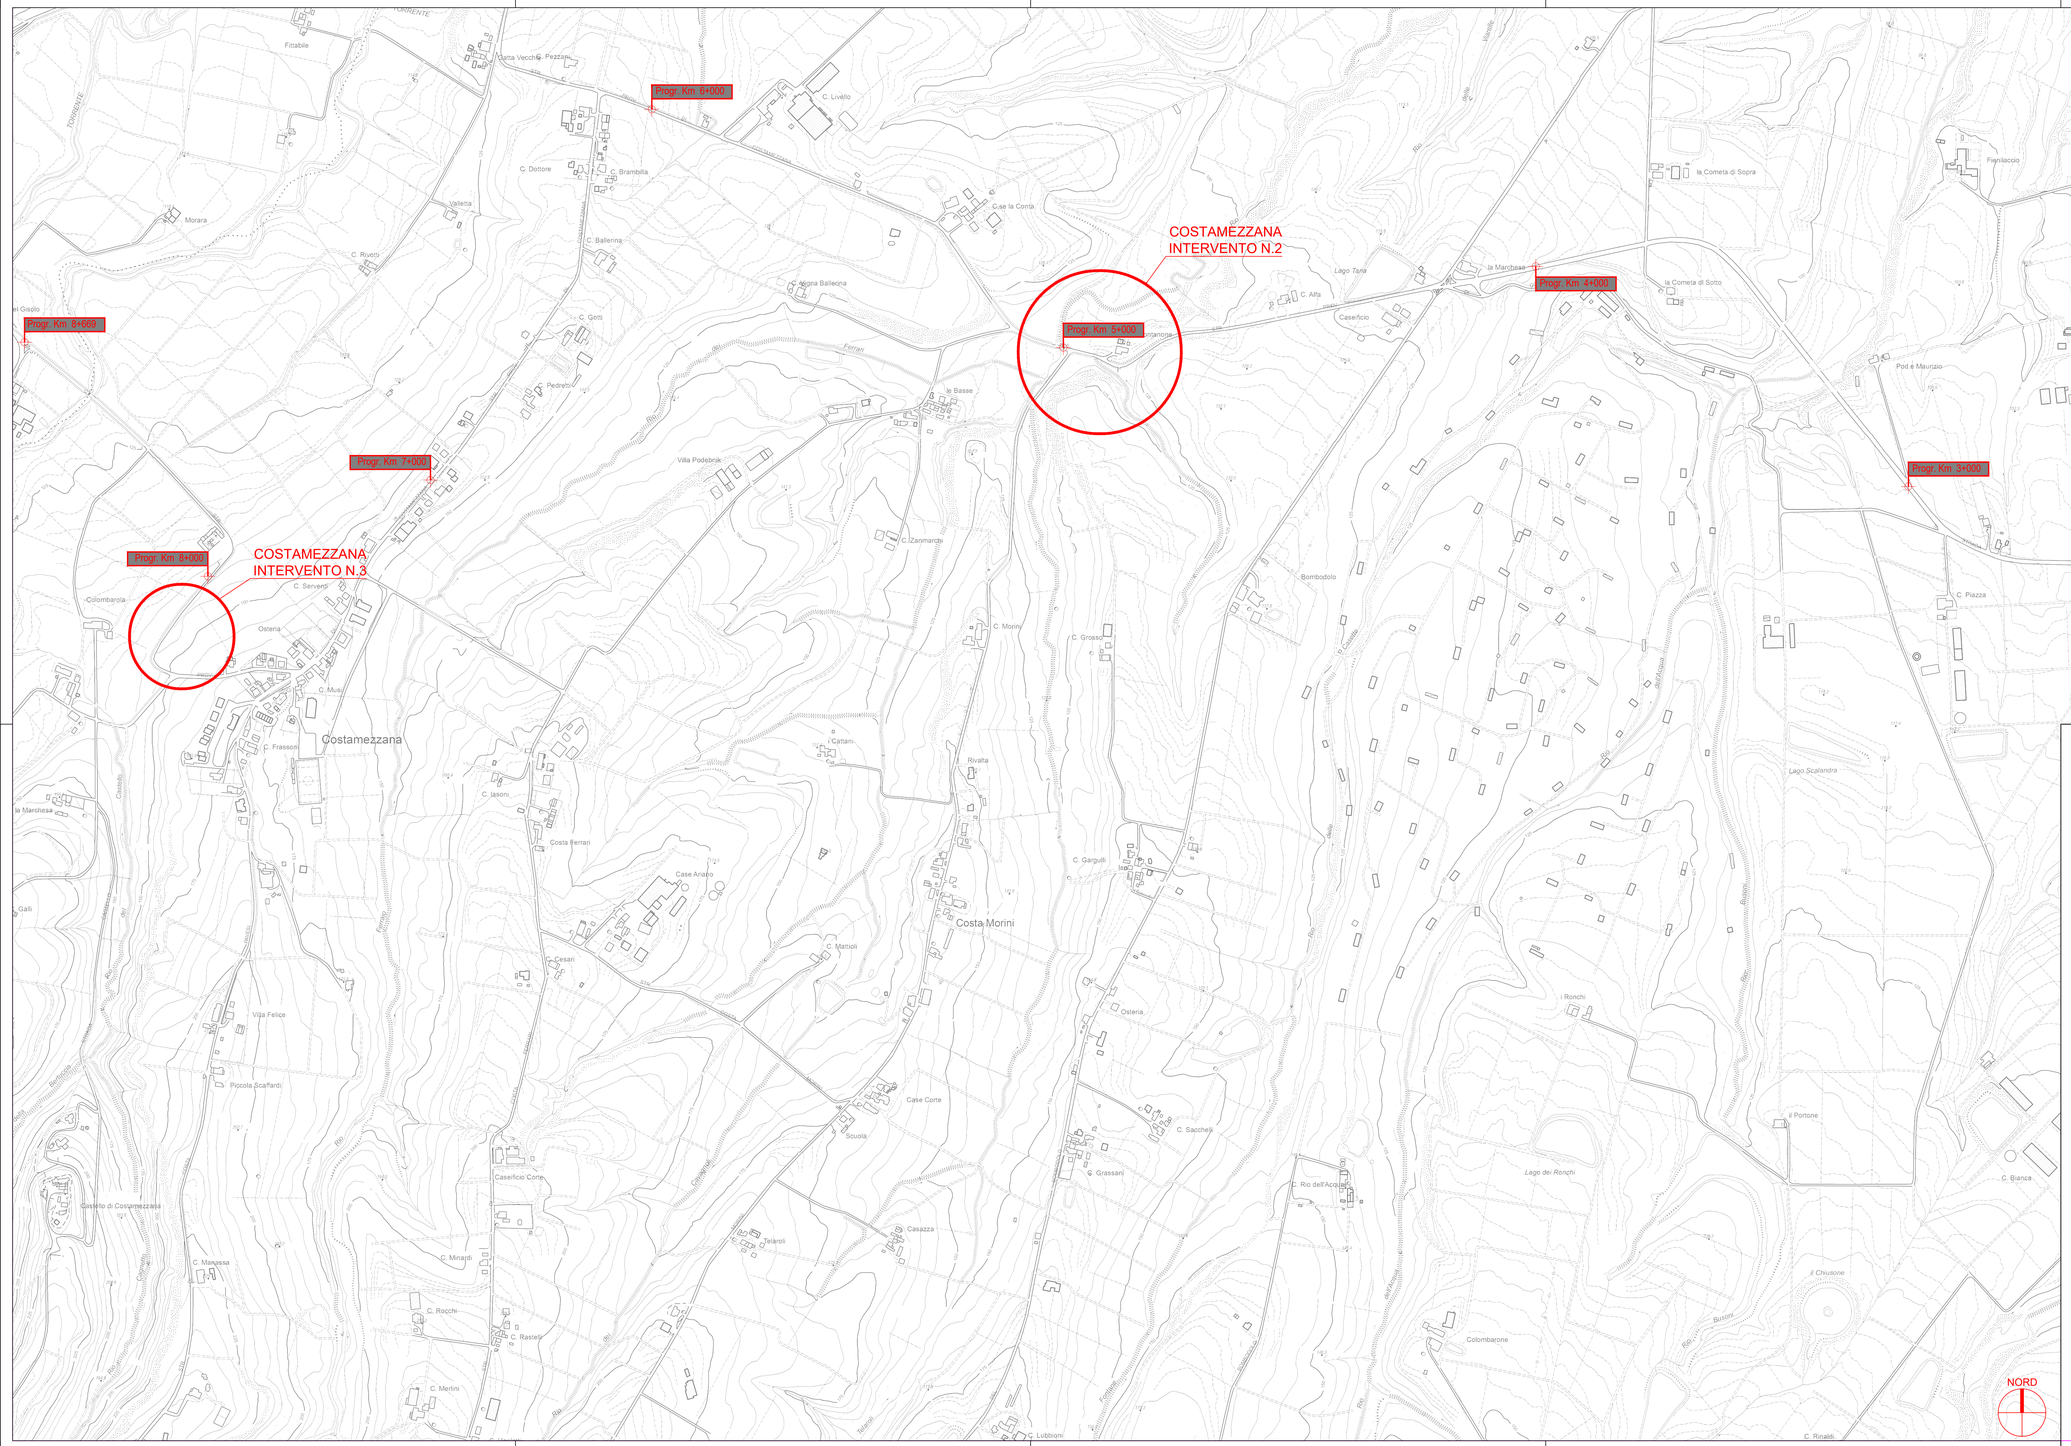

PROVINCIA DI PARMA

SERVIZIO VIABILITA' E INFRASTRUTTURE
TRASPORTI ECCEZIONALI - ESPROPRI
EDILIZIA SCOLASTICA
MANUTENZIONE DEL PATRIMONIO

INTERVENTI DI MESSA IN SICUREZZA DI BARRIERE STRADALI

S.P. 93 DI COSTAMEZZANA tratto dal Km 2+000 al Km 8+000

SCALA 1:5.000

TAVOLA N°: **1.1**

TITOLO: **PLANIMETRIA GENERALE**

IL RESPONSABILE DEL SERVIZIO:
Ing. Gianpaolo Monteverdi
Viale Martiri della Libertà n.15 (PR)

IL RESPONSABILE DEL PROCEDIMENTO:
Arch. Gloria Resteghini
Viale Martiri della Libertà n.15 (PR)

TECNICO INCARICATO:
Ing. Angelo Porzani
Via Sacchetti n. 3 - 3015 Noceto (PR)
Tel. 0521 620453 Fax 0521 621652
e-mail: a.porzani@studioetsea.it

EM.	MARZO 2021			
EM./RE.	DATA	DESCRIZIONE	REDATTO	CONTR.