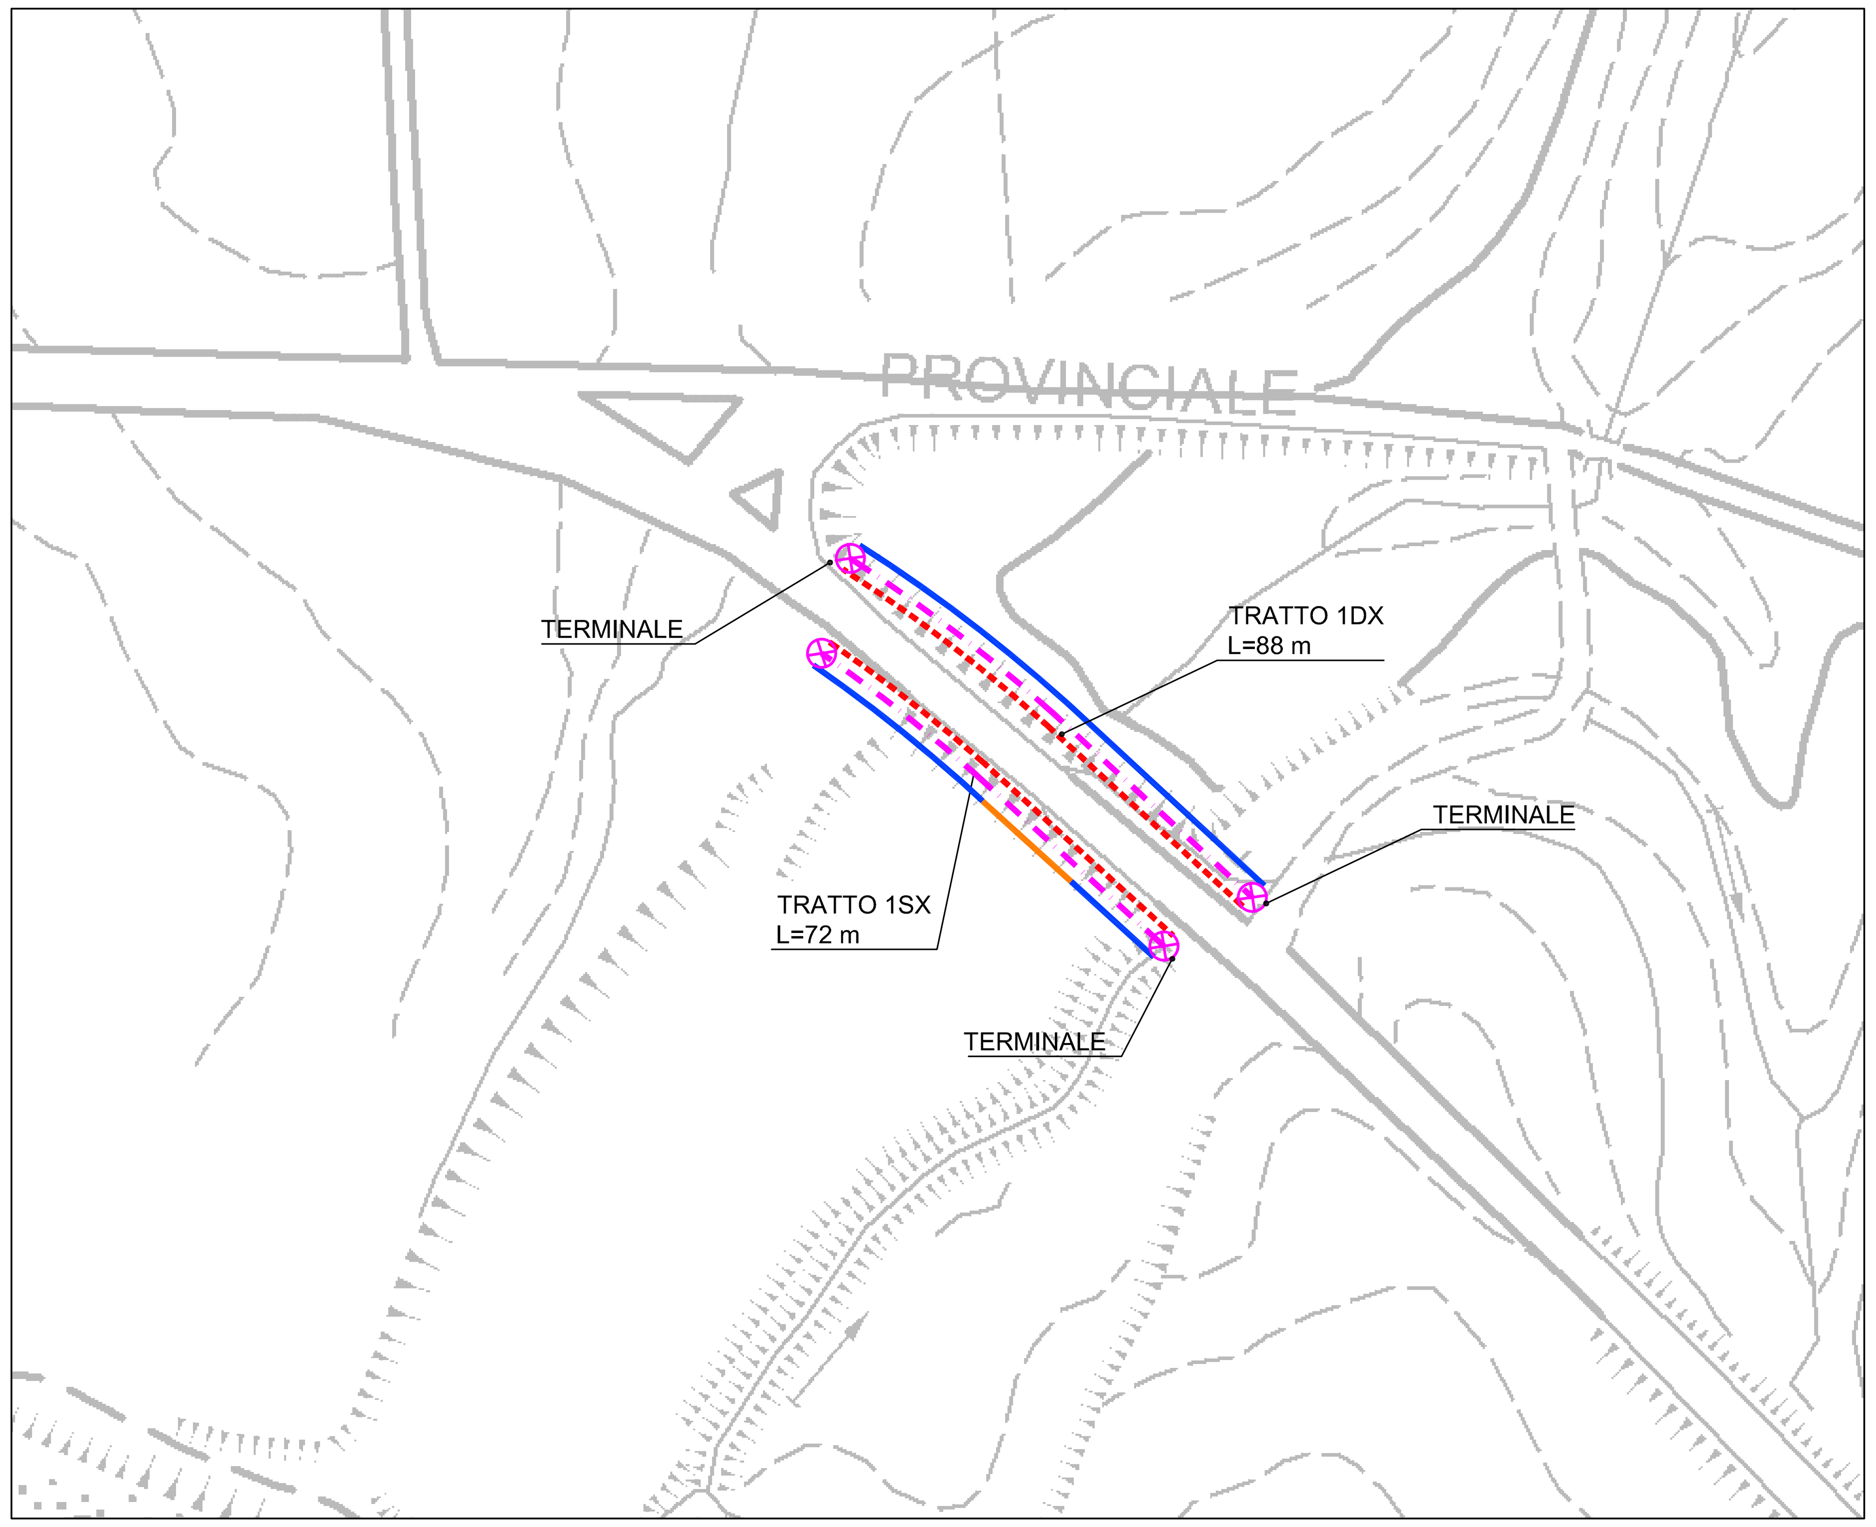

COSTAMEZZANA INTERVENTO N.1

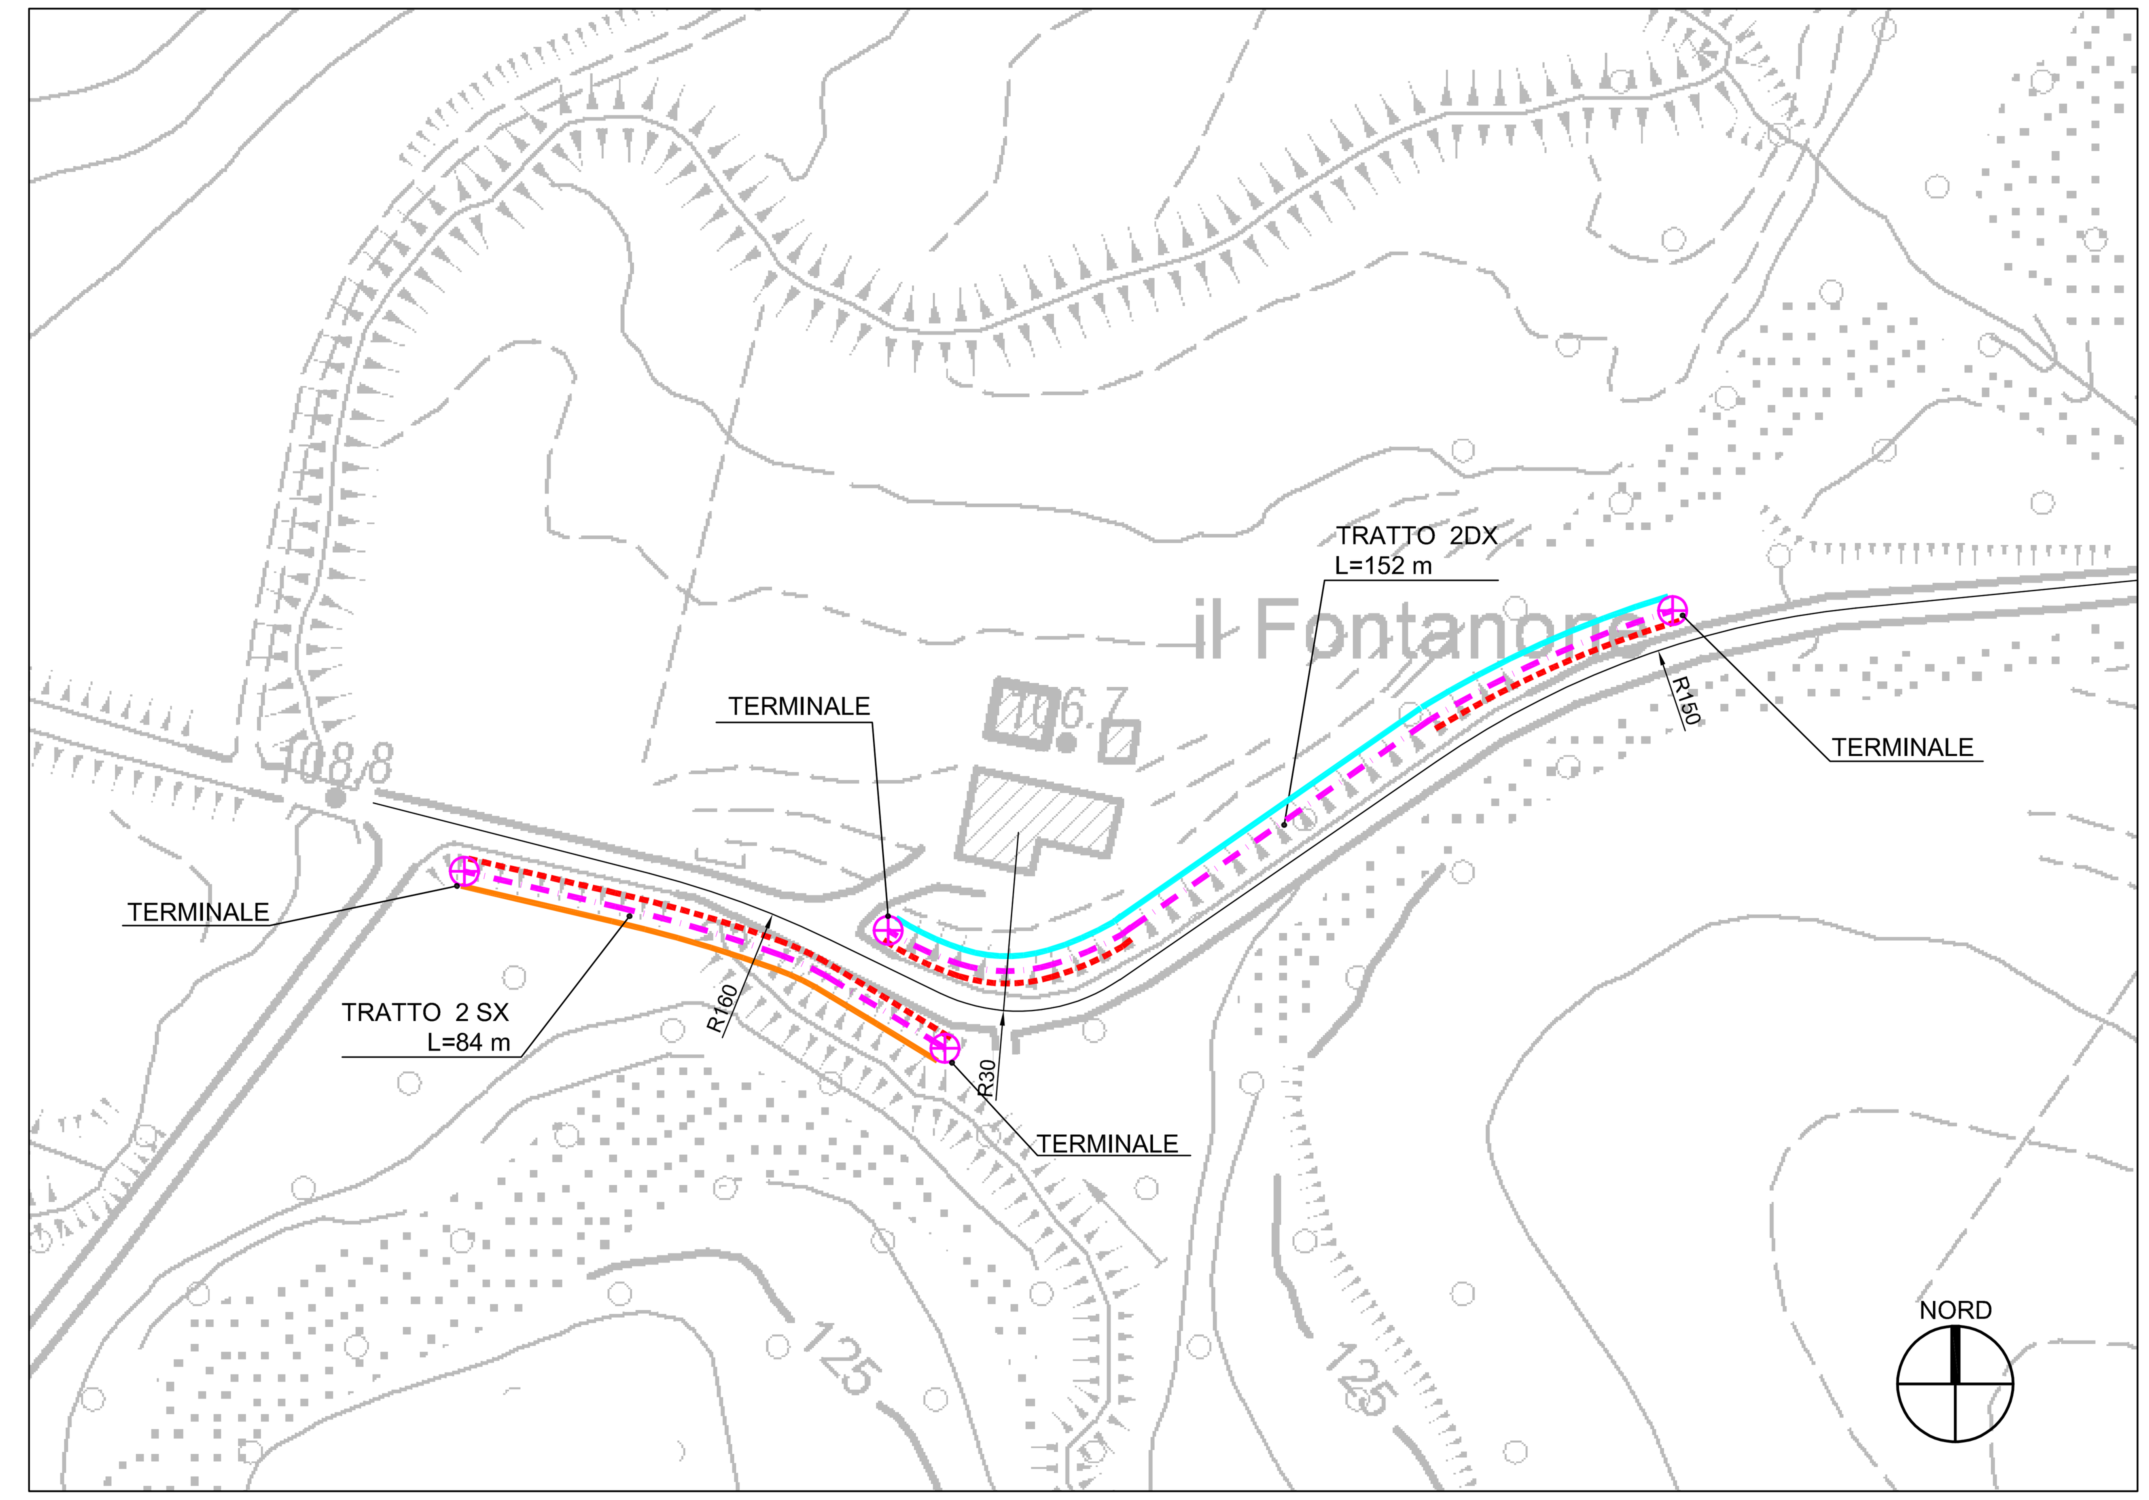

COSTAMEZZANA INTERVENTO N.2

LEGENDA

- Barriera esistente da rimuovere
- Nuova barriera N2 BL
- Nuova barriera H1 BL
- Terminale semplice N2
- Terminale semplice H1
- Palizzata H = 2,00 m
- Palizzata H = 3.00 m
- Palizzata H = 4.00 m
- Palizzata H = 6.00 m

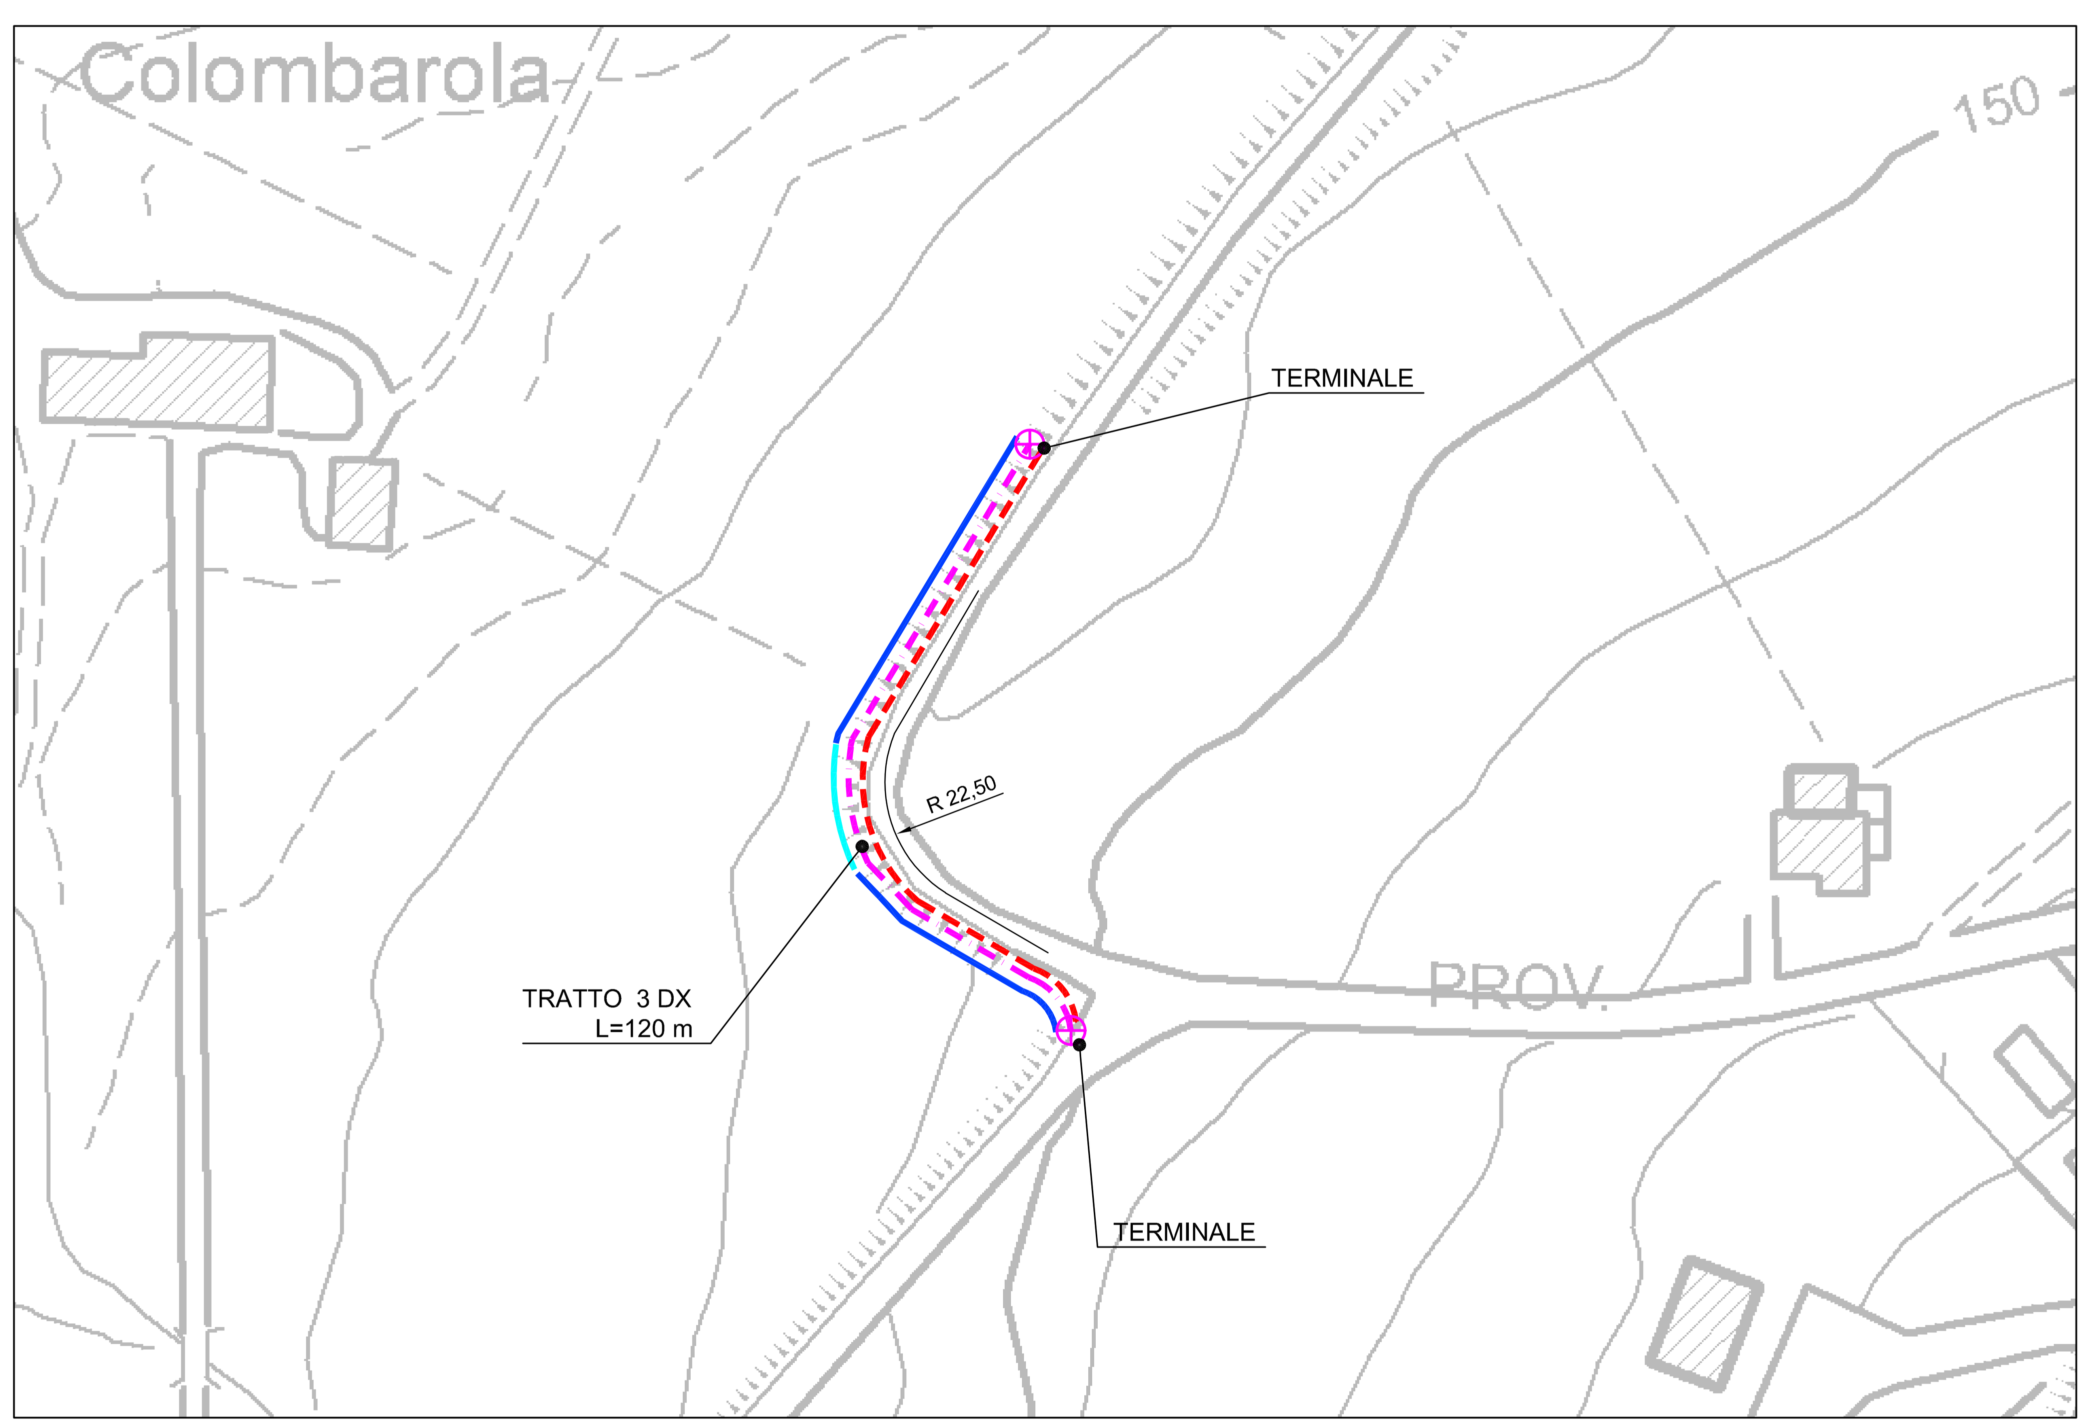

COSTAMEZZANA INTERVENTO N.3

PROVINCIA DI PARMA

SERVIZIO VIABILITA' E INFRASTRUTTURE
TRASPORTI ECCEZIONALI - ESPROPRI
EDILIZIA SCOLASTICA
MANUTENZIONE DEL PATRIMONIO

INTERVENTI DI MESSA IN SICUREZZA DI BARRIERE STRADALI

S.P. 93 DI COSTAMEZZANA
tratto dal Km 2+000 al Km 8+000

SCALA 1:1.000

TAVOLA N°:	TITOLO:
2.1	**PLANIMETRIA CON LOCALIZZAZIONE INTERVENTI**

IL RESPONSABILE DEL SERVIZIO:	IL RESPONSABILE DEL PROCEDIMENTO:	IL TECNICO INCARICATO:
Ing. Gianpaolo Monteverdi Viale Martiri della Libertà n.15 (PR)	Arch. Gloria Resteghini Viale Martiri della Libertà n.15 (PR)	Ing. Angelo Porzani Via Pisacane n.4 - 43015 Noceto (PR) Tel. 0521 620460 Fax 0521 621652 e-mail: a.porzani@studioessea.it

EM.	MARZO 2021			
EM./RE.	DATA	DESCRIZIONE	REDATTO	CONTR.