




PICCHETTAMENTO

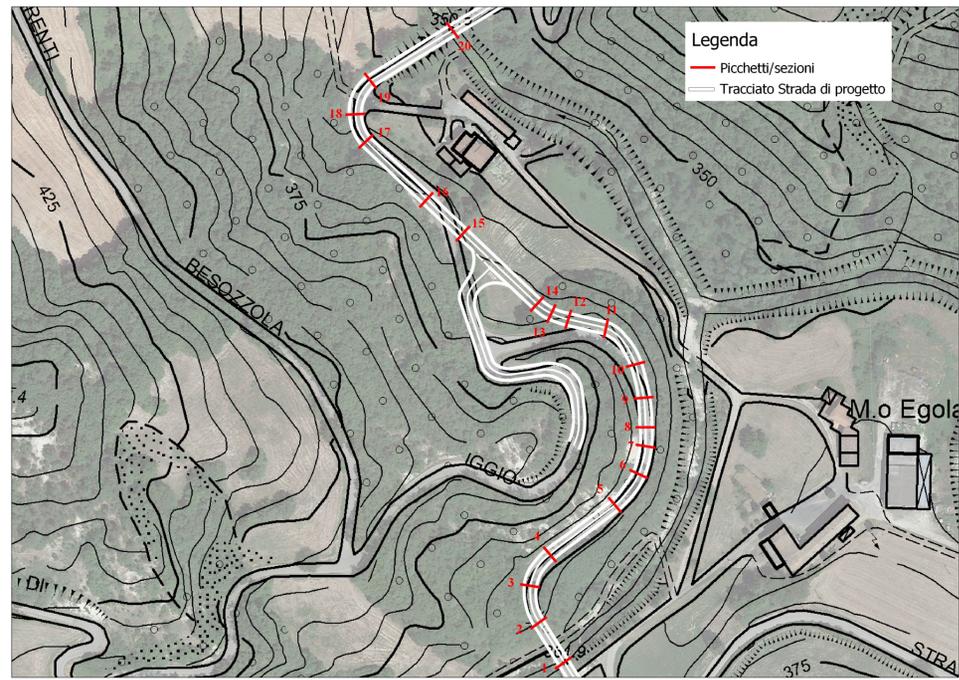

PROFILO LONGITUDINALE

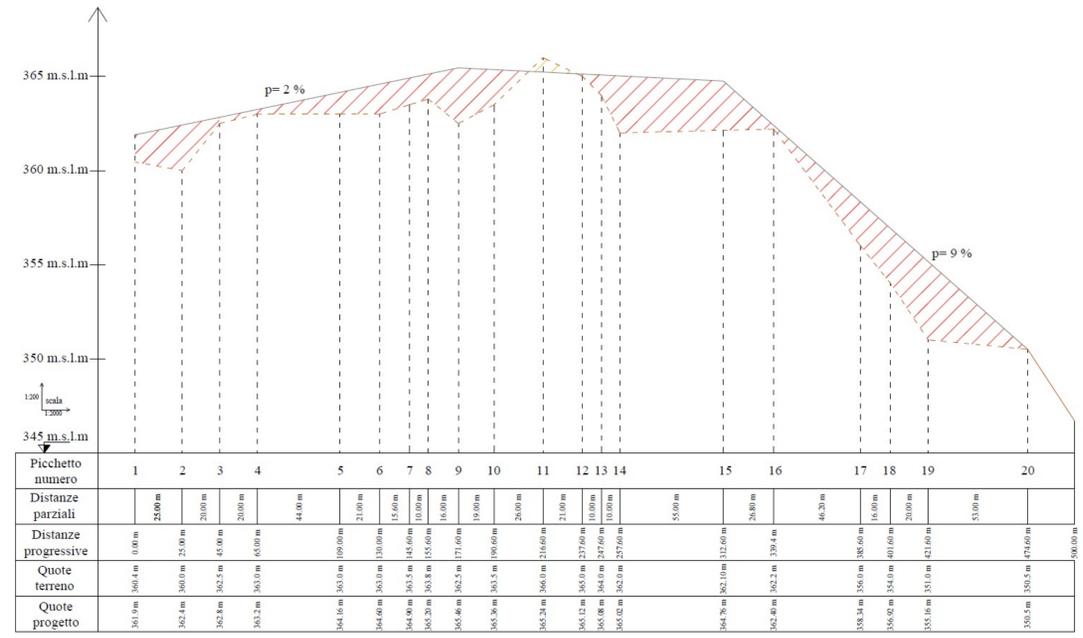

SEZIONI SIGNIFICATIVE

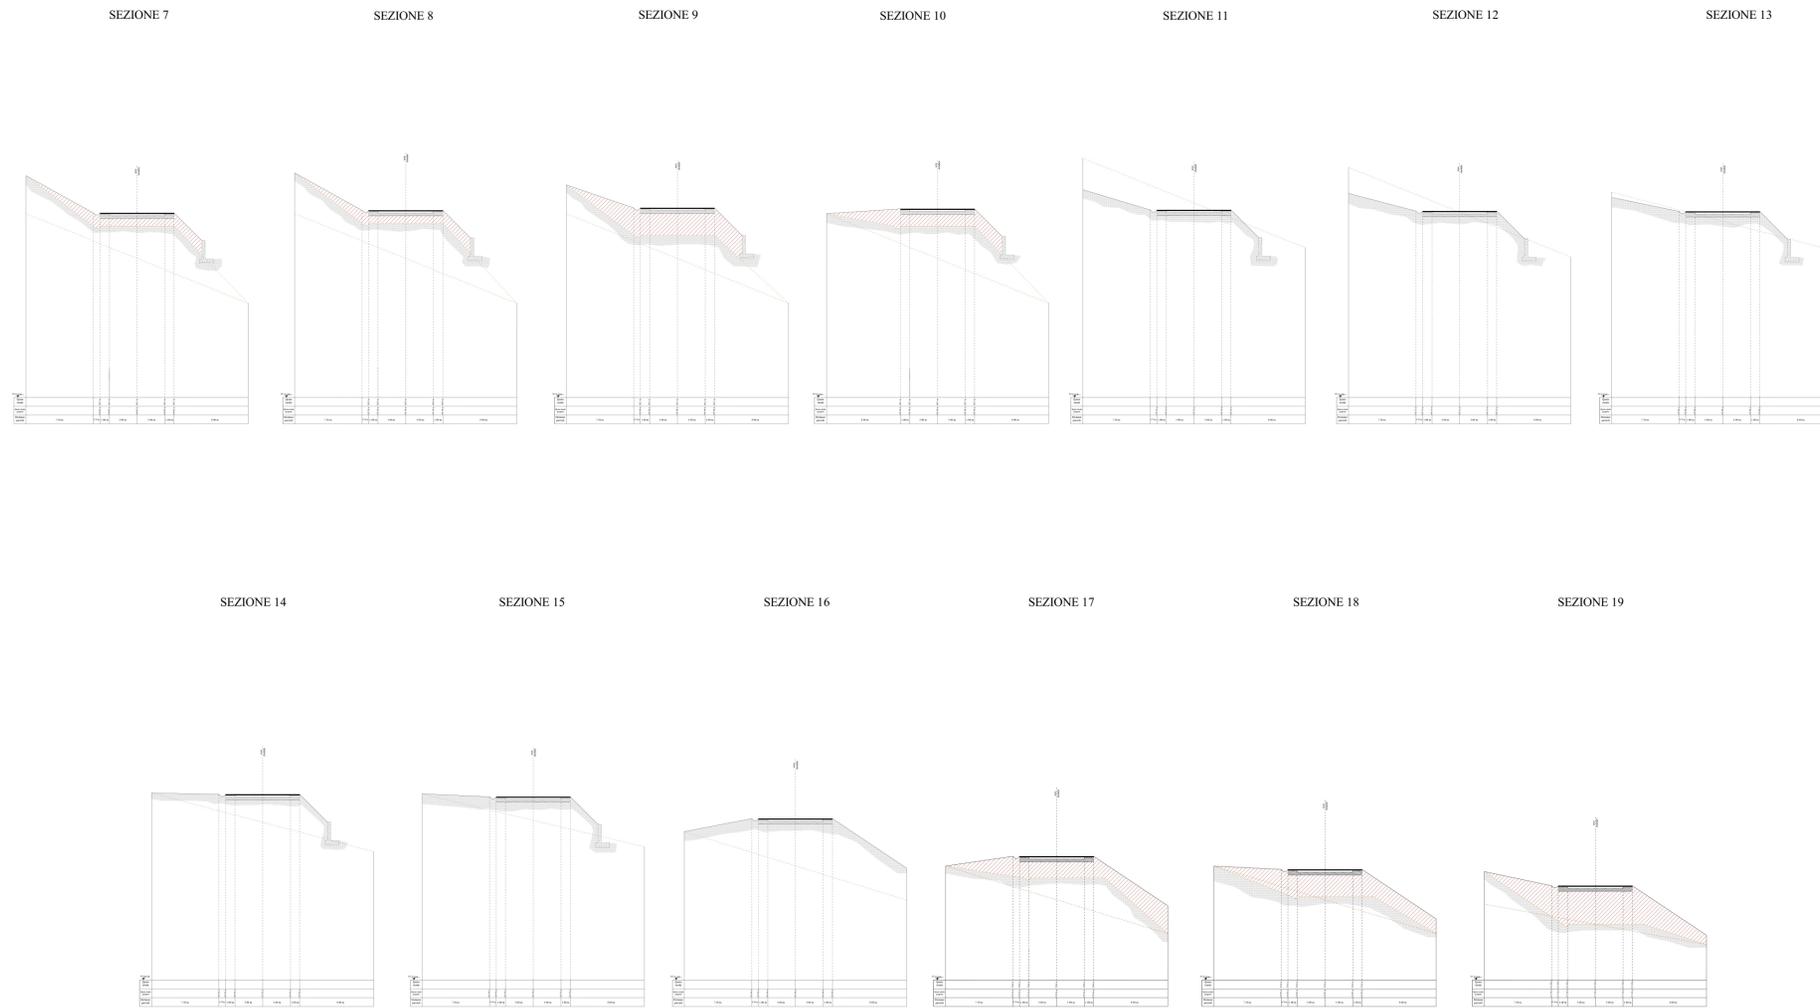

PROVINCIA DI PARMA

COMUNE DI PELLEGRINO PARMENSE

Studio di fattibilità per l'adeguamento qualitativo e messa in sicurezza dell'intersezione tra la S.P. 109 e la S.P. 76

Committente:

PROVINCIA DI PARMA

Progettista:

ING. GIORGIO AIELLO

AF PROJECT SRL & Studio Aiello
Via Domenica Maria Villa 12/A
43123 - Parma
Tel. 0521 207369
email: studioaiello@alfaingegneria.com

PICCHETTAMENTO
PROFILO LONGITUDINALE
SEZIONI SIGNIFICATIVE