




PROVINCIA DI PARMA
SERVIZIO VIABILITA' E INFRASTRUTTURE
TRASPORTI ECCEZIONALI - ESPROPRI - EDILIZIA SCOLASTICA
MANUTENZIONE DEL PATRIMONIO

**LAVORI DI RIPRESA DELLE PAVIMENTAZIONI STRADALI E OPERE
CONNESSE: SETTORE PIANURA - ANNO 2022 (MINISTERO DELLE
INFRASTRUTTURE E DEI TRASPORTI - D.M. 123/2020).**

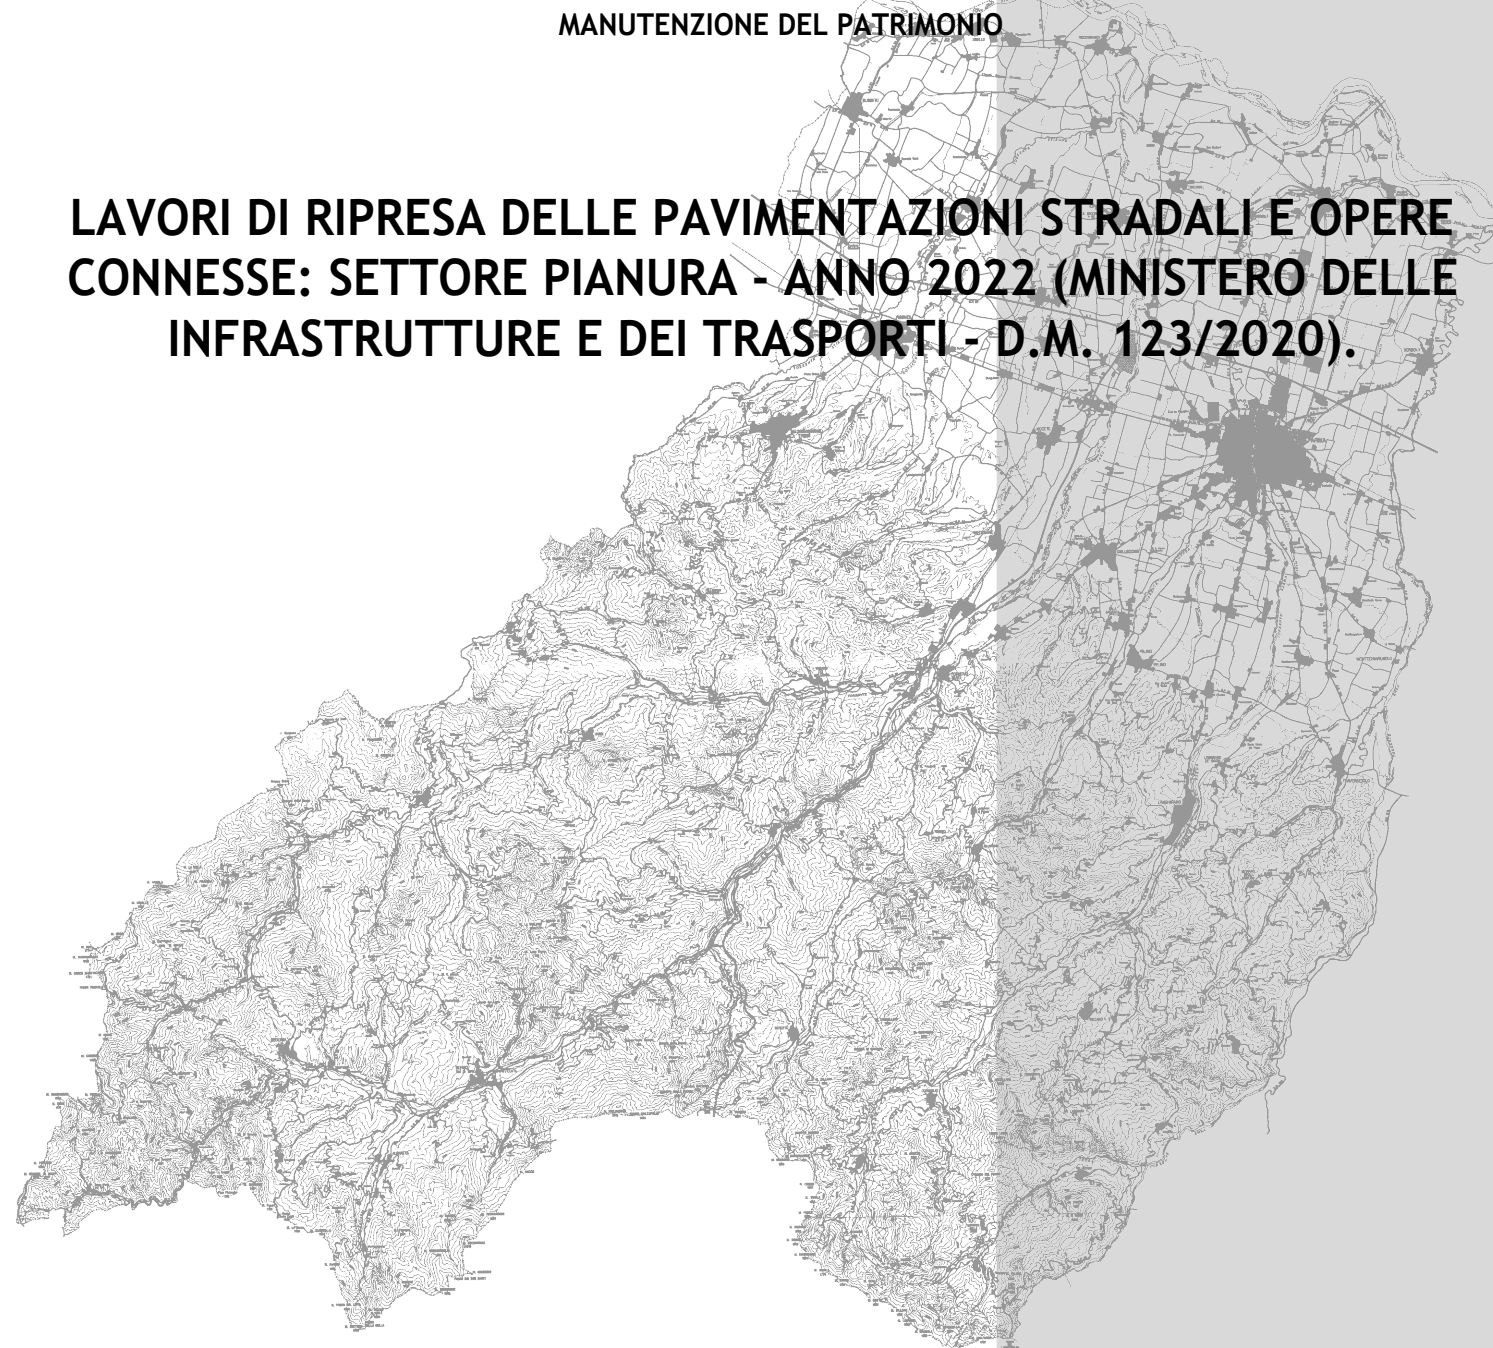

PROGETTO DEFINITIVO-ESECUTIVO



| | |
|--|--------------------|
| DESCRIZIONE | ELABORATO |
| PLANIMETRIE: TRATTI DI INTERVENTO | 7.1 |
| SCALA | DATA |
| 1:5.000 | MAGGIO 2022 |

Il Responsabile del Servizio
Ing. Gianpaolo Monteverdi

Il Responsabile del Procedimento
Arch. Gloria Resteghini



Il Progettista
Geom. Serena Ferrari

Il Coordinatore
Geom. Serena Ferrari

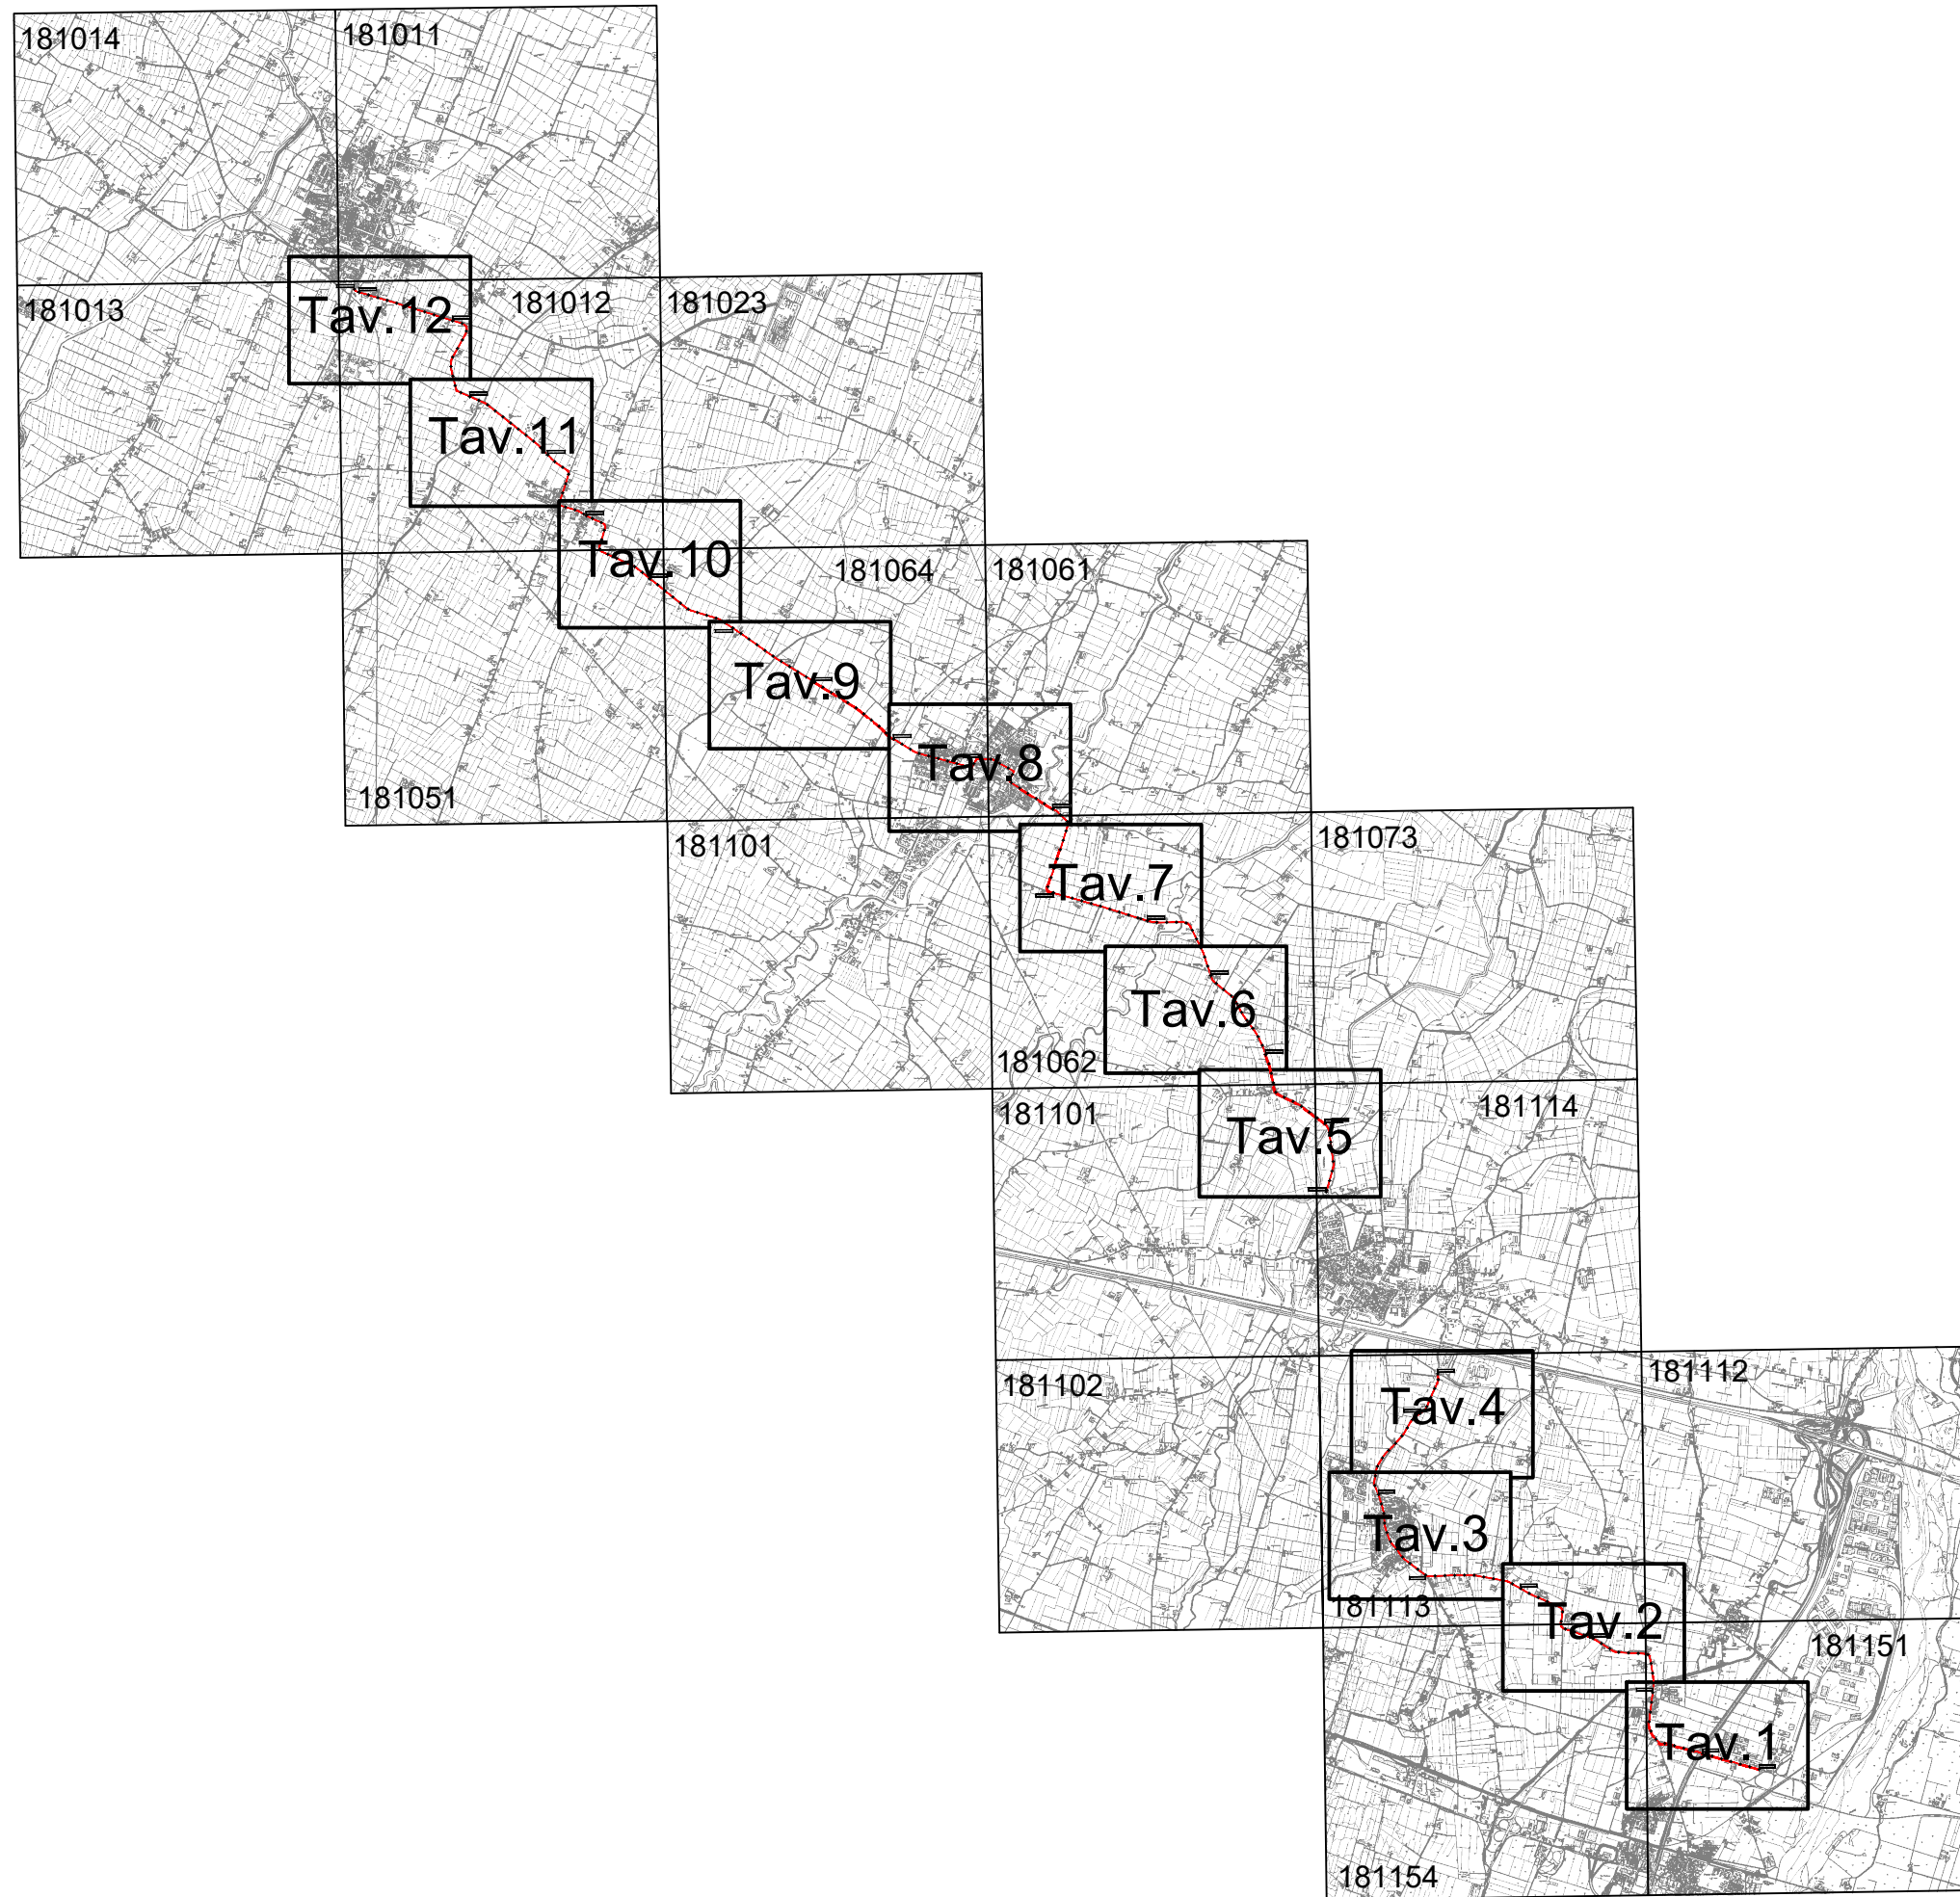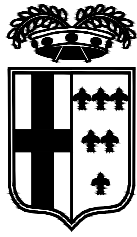



PROVINCIA DI PARMA

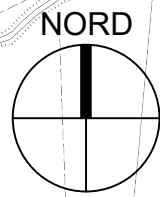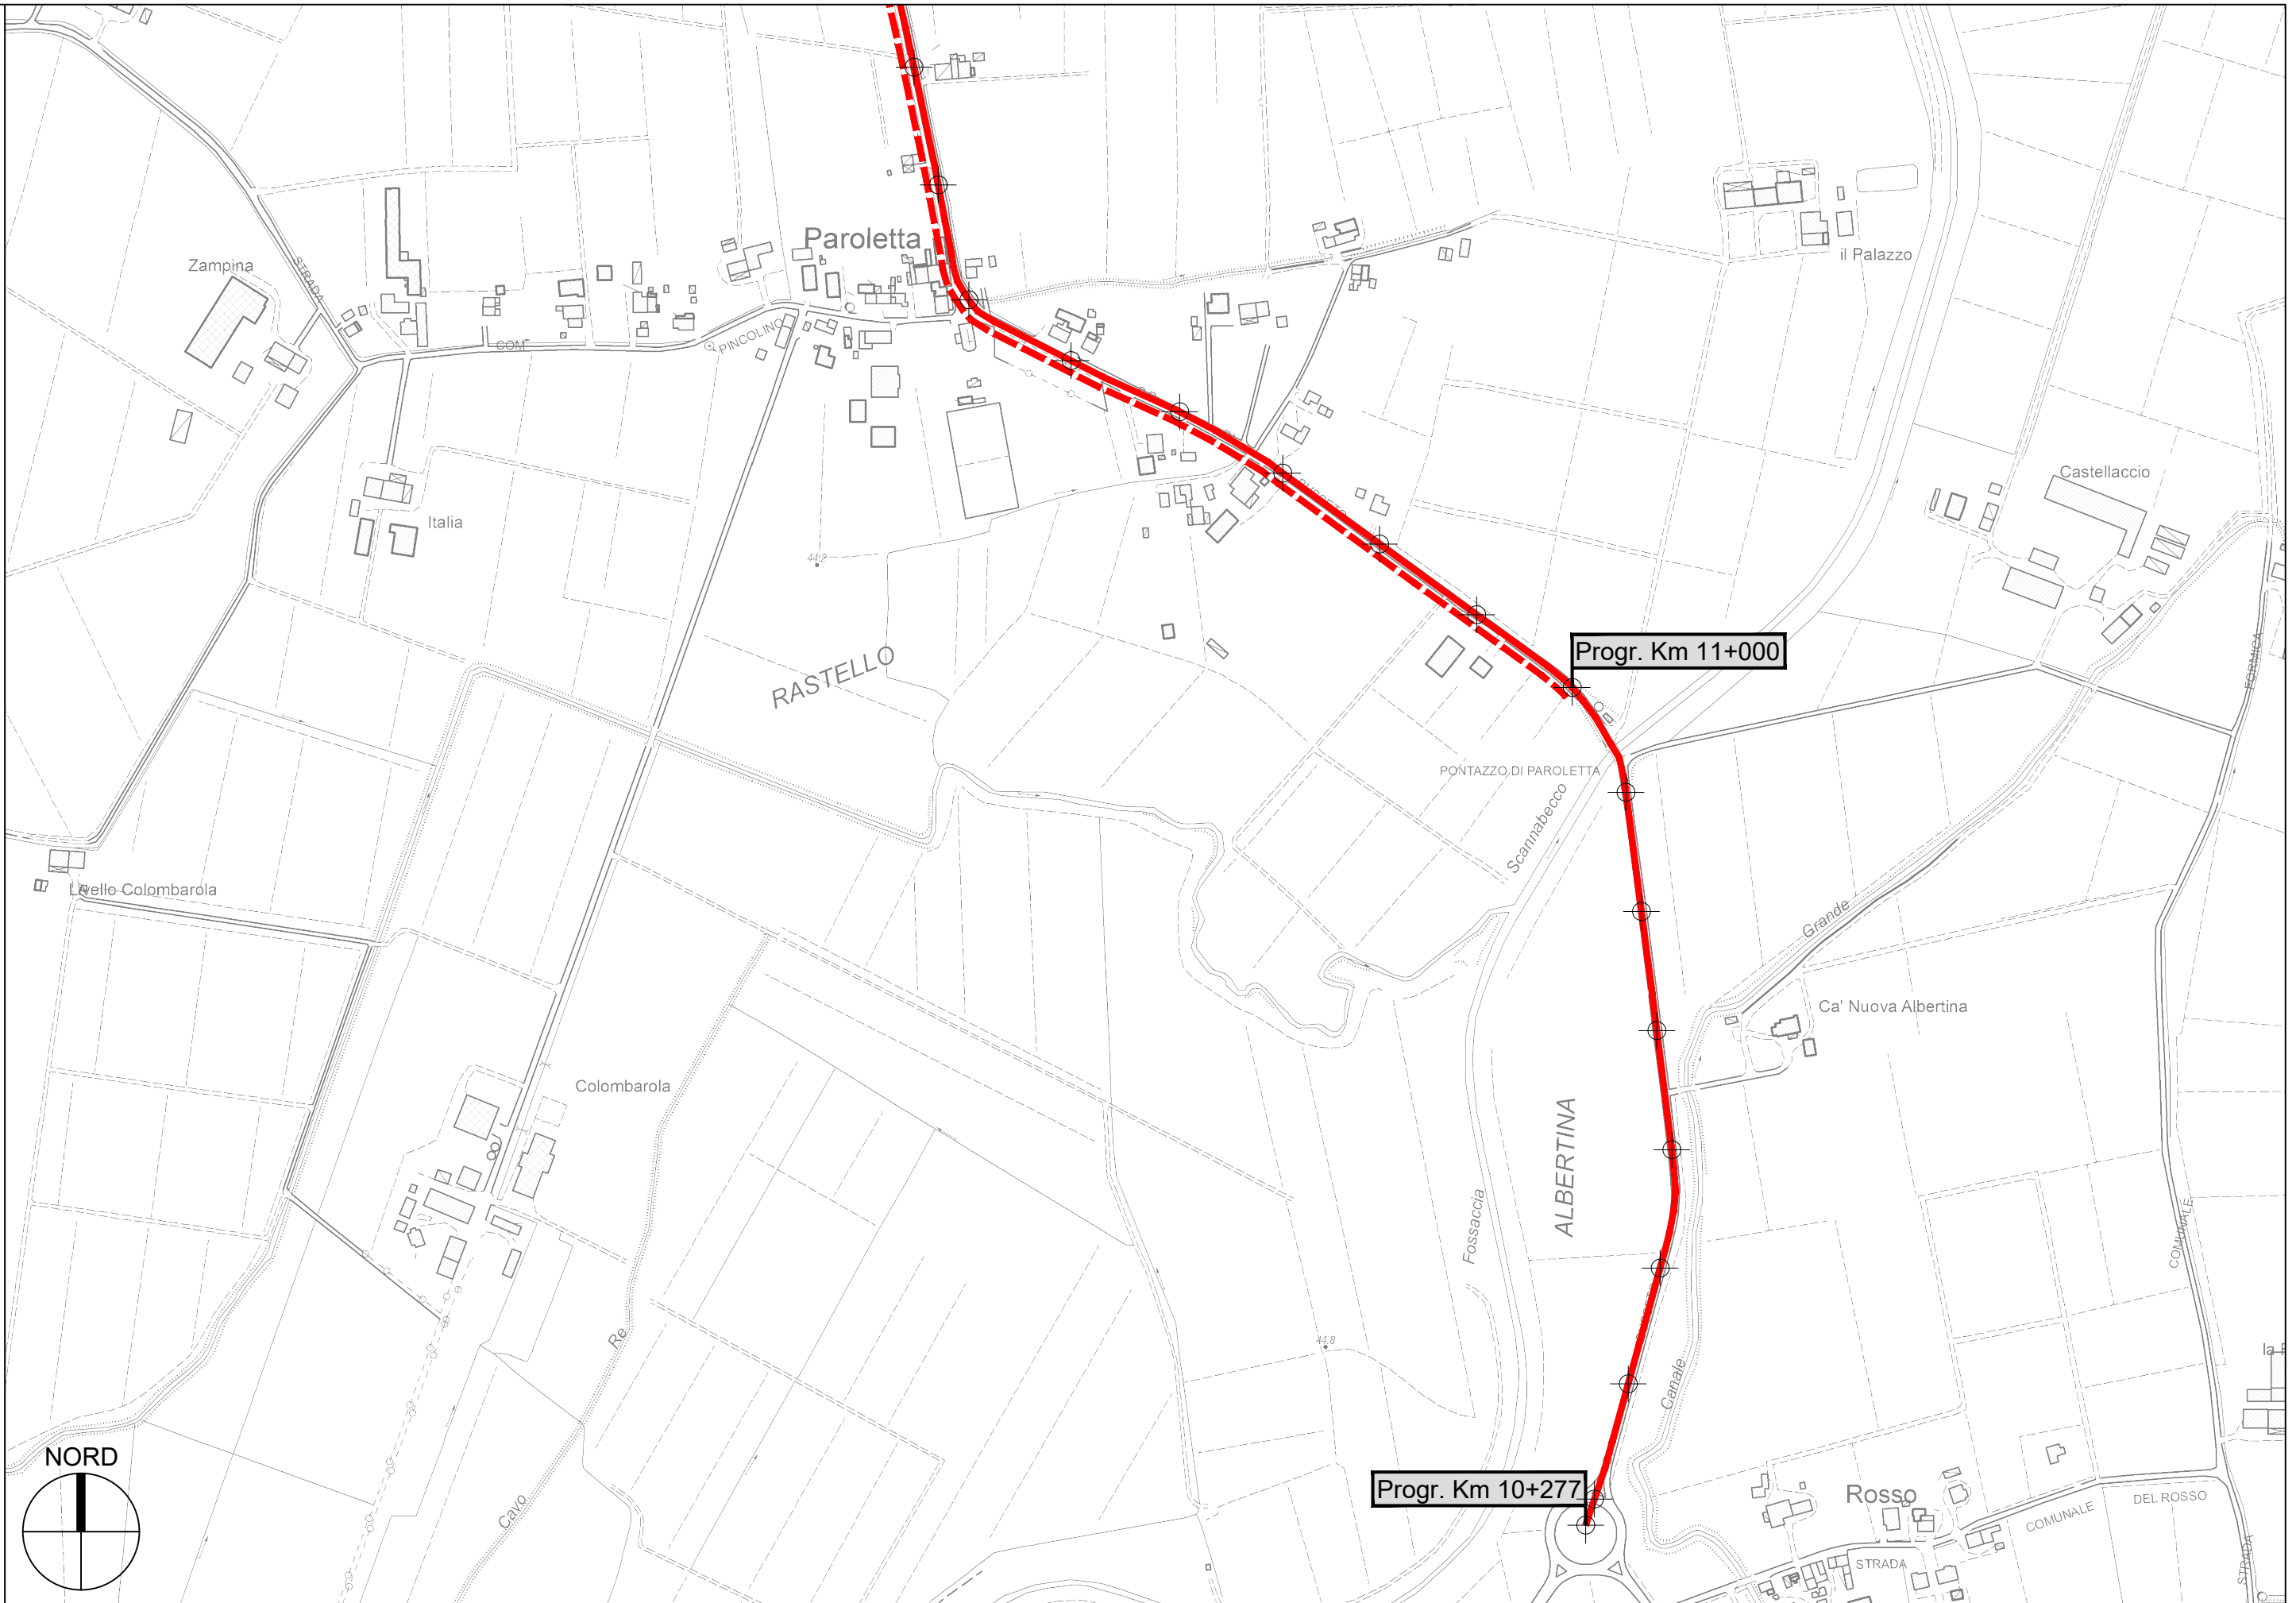


S.P. 11 di Busseto - Sviluppo chilometrico 22+859 km


Progr. Km 10+277

Progr. Km 11+000

Tavola 5 di 12 - Scala 1 : 5.000

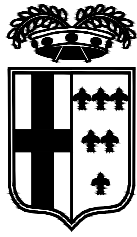


PROVINCIA DI PARMA

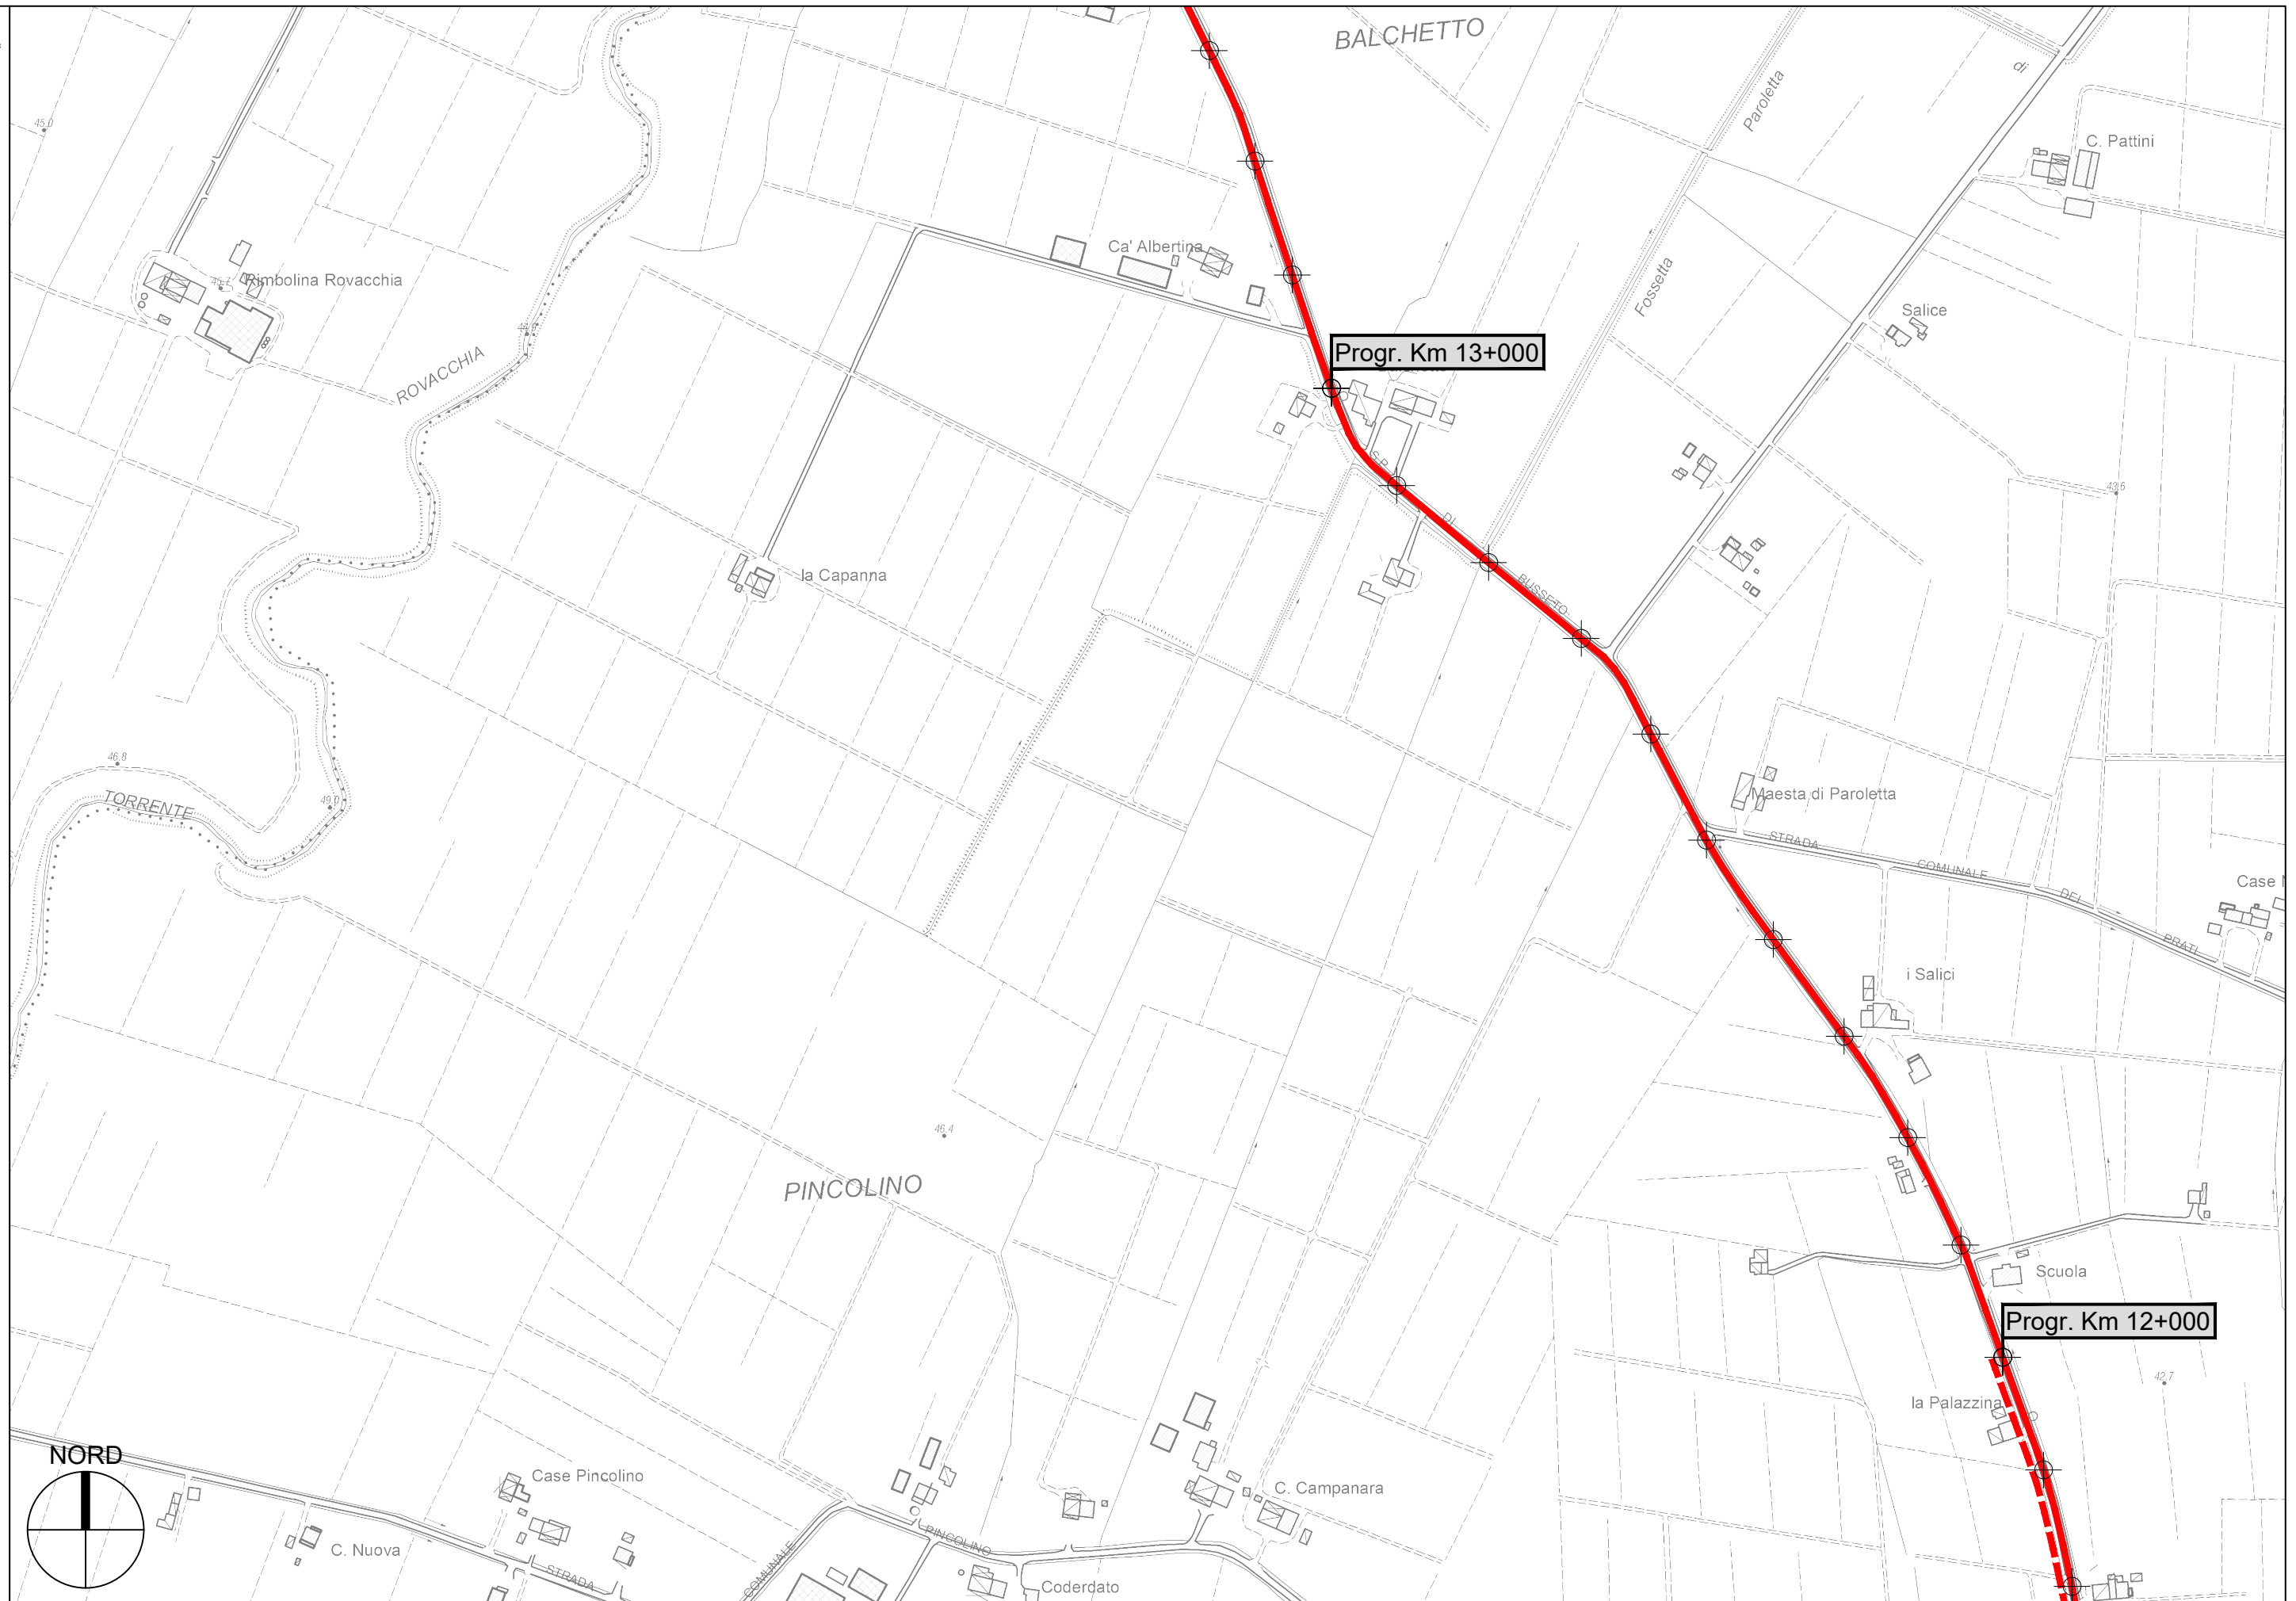

S.P. 11 di Busseto - Sviluppo chilometrico 22+859 km

Tavola 6 di 12 - Scala 1 : 5.000

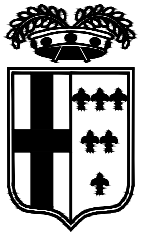


PROVINCIA DI PARMA




S.P. 11 di Busseto - Sviluppo chilometrico 22+859 km

Tavola 7 di 12 - Scala 1 : 5.000

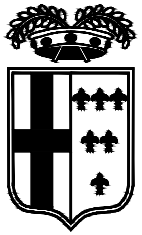

PROVINCIA DI PARMA

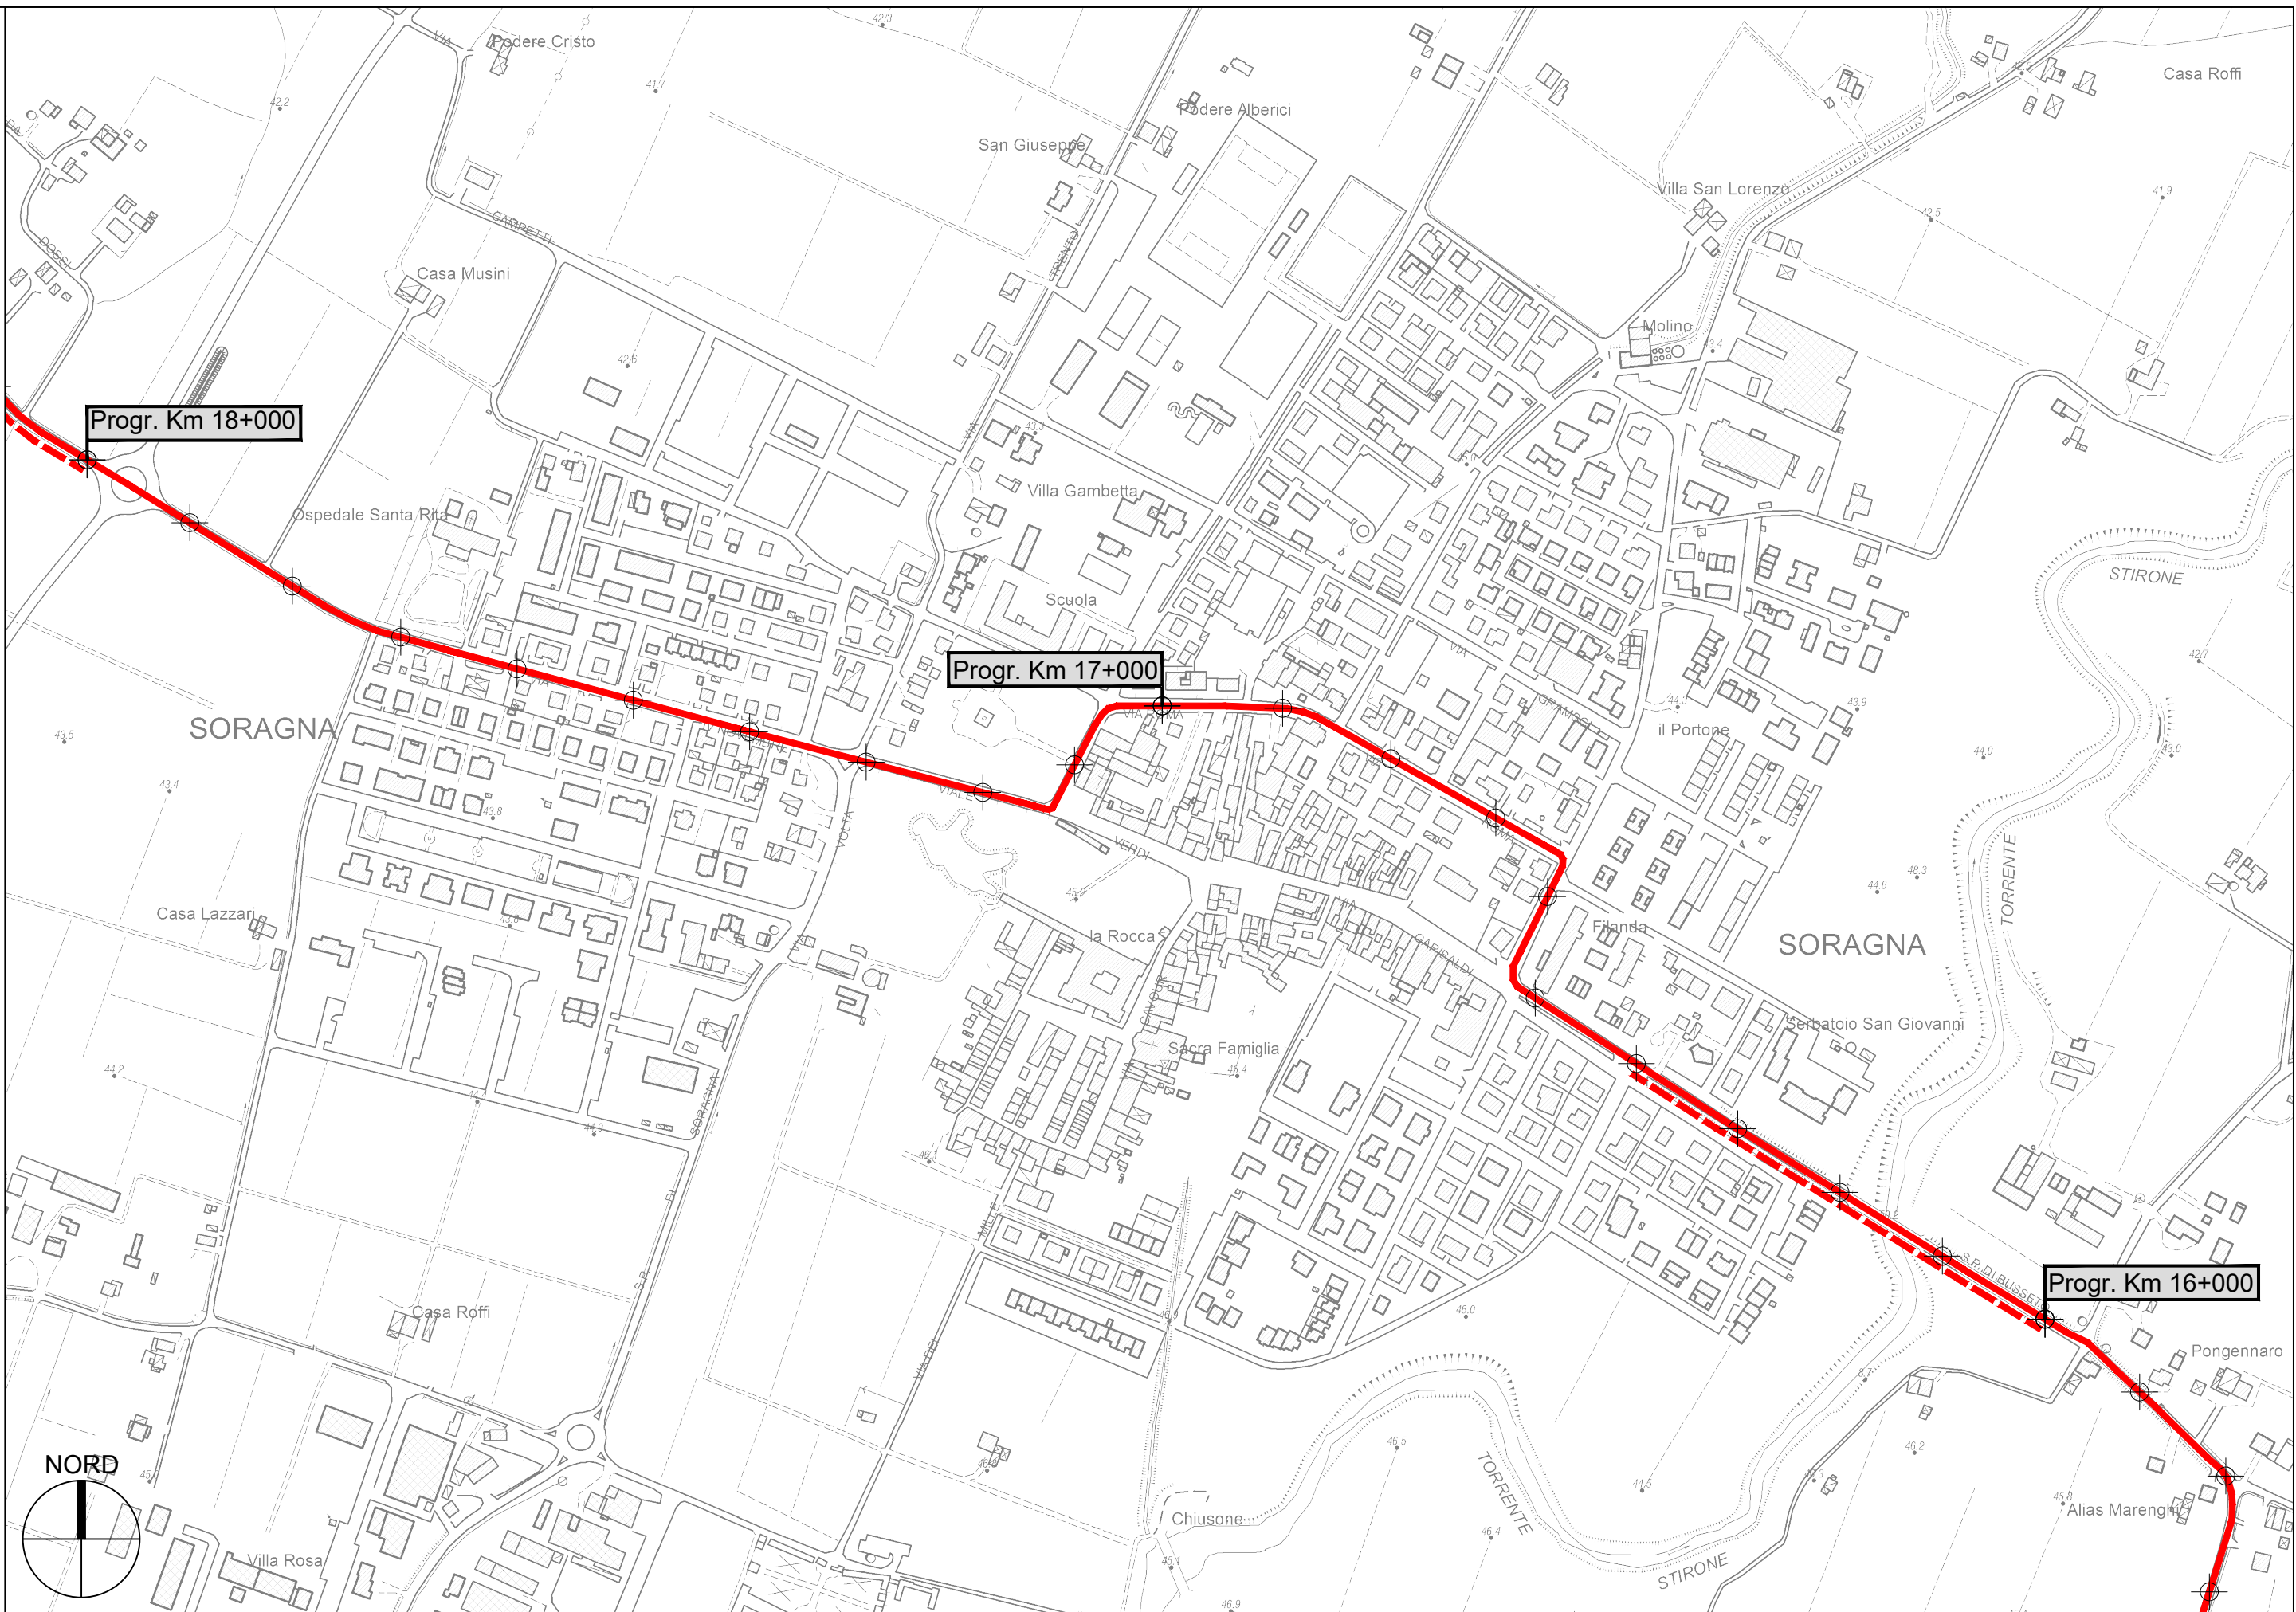



PROVINCIA DI PARMA

Progr. Km 20+000

Progr. Km 19+000

NORD



S.P. 11 di Busseto - Sviluppo chilometrico 22+859 km

Tavola 9 di 12 - Scala 1 : 5.000

