




**PROVINCIA DI PARMA**  
SERVIZIO VIABILITA' E INFRASTRUTTURE  
TRASPORTI ECCEZIONALI - ESPROPRI - EDILIZIA SCOLASTICA  
MANUTENZIONE DEL PATRIMONIO

**LAVORI DI RIPRESA DELLE PAVIMENTAZIONI STRADALI E OPERE  
CONNESSE: SETTORE PIANURA - ANNO 2022 (MINISTERO DELLE  
INFRASTRUTTURE E DEI TRASPORTI - D.M. 123/2020).**

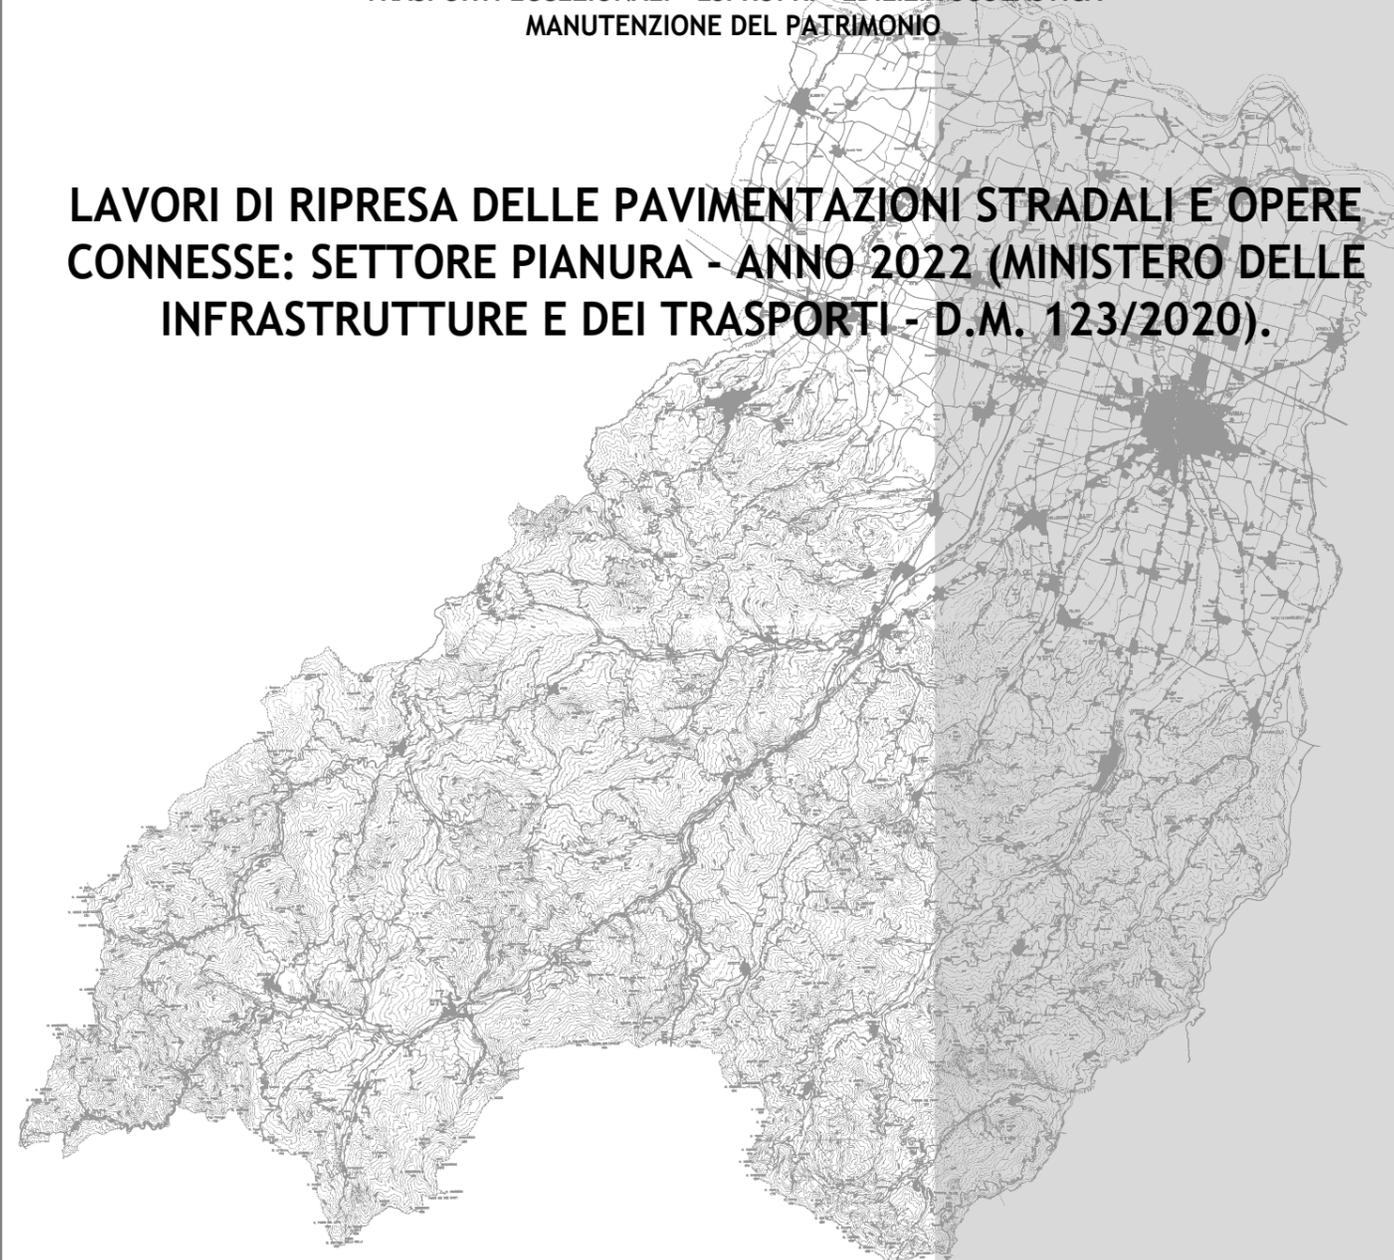

**PROGETTO DEFINITIVO-ESECUTIVO**



DESCRIZIONE	ELABORATO
<b>PLANIMETRIE: TRATTI DI INTERVENTO</b>	<b>7.13</b>
SCALA	DATA
<b>1:5.000</b>	<b>MAGGIO 2022</b>


Il Responsabile del Servizio  
Ing. Gianpaolo Monteverdi

Il Responsabile del Procedimento  
Arch. Gloria Resteghini


Il Progettista  
Geom. Serena Ferrari

Il Coordinatore  
Geom. Serena Ferrari

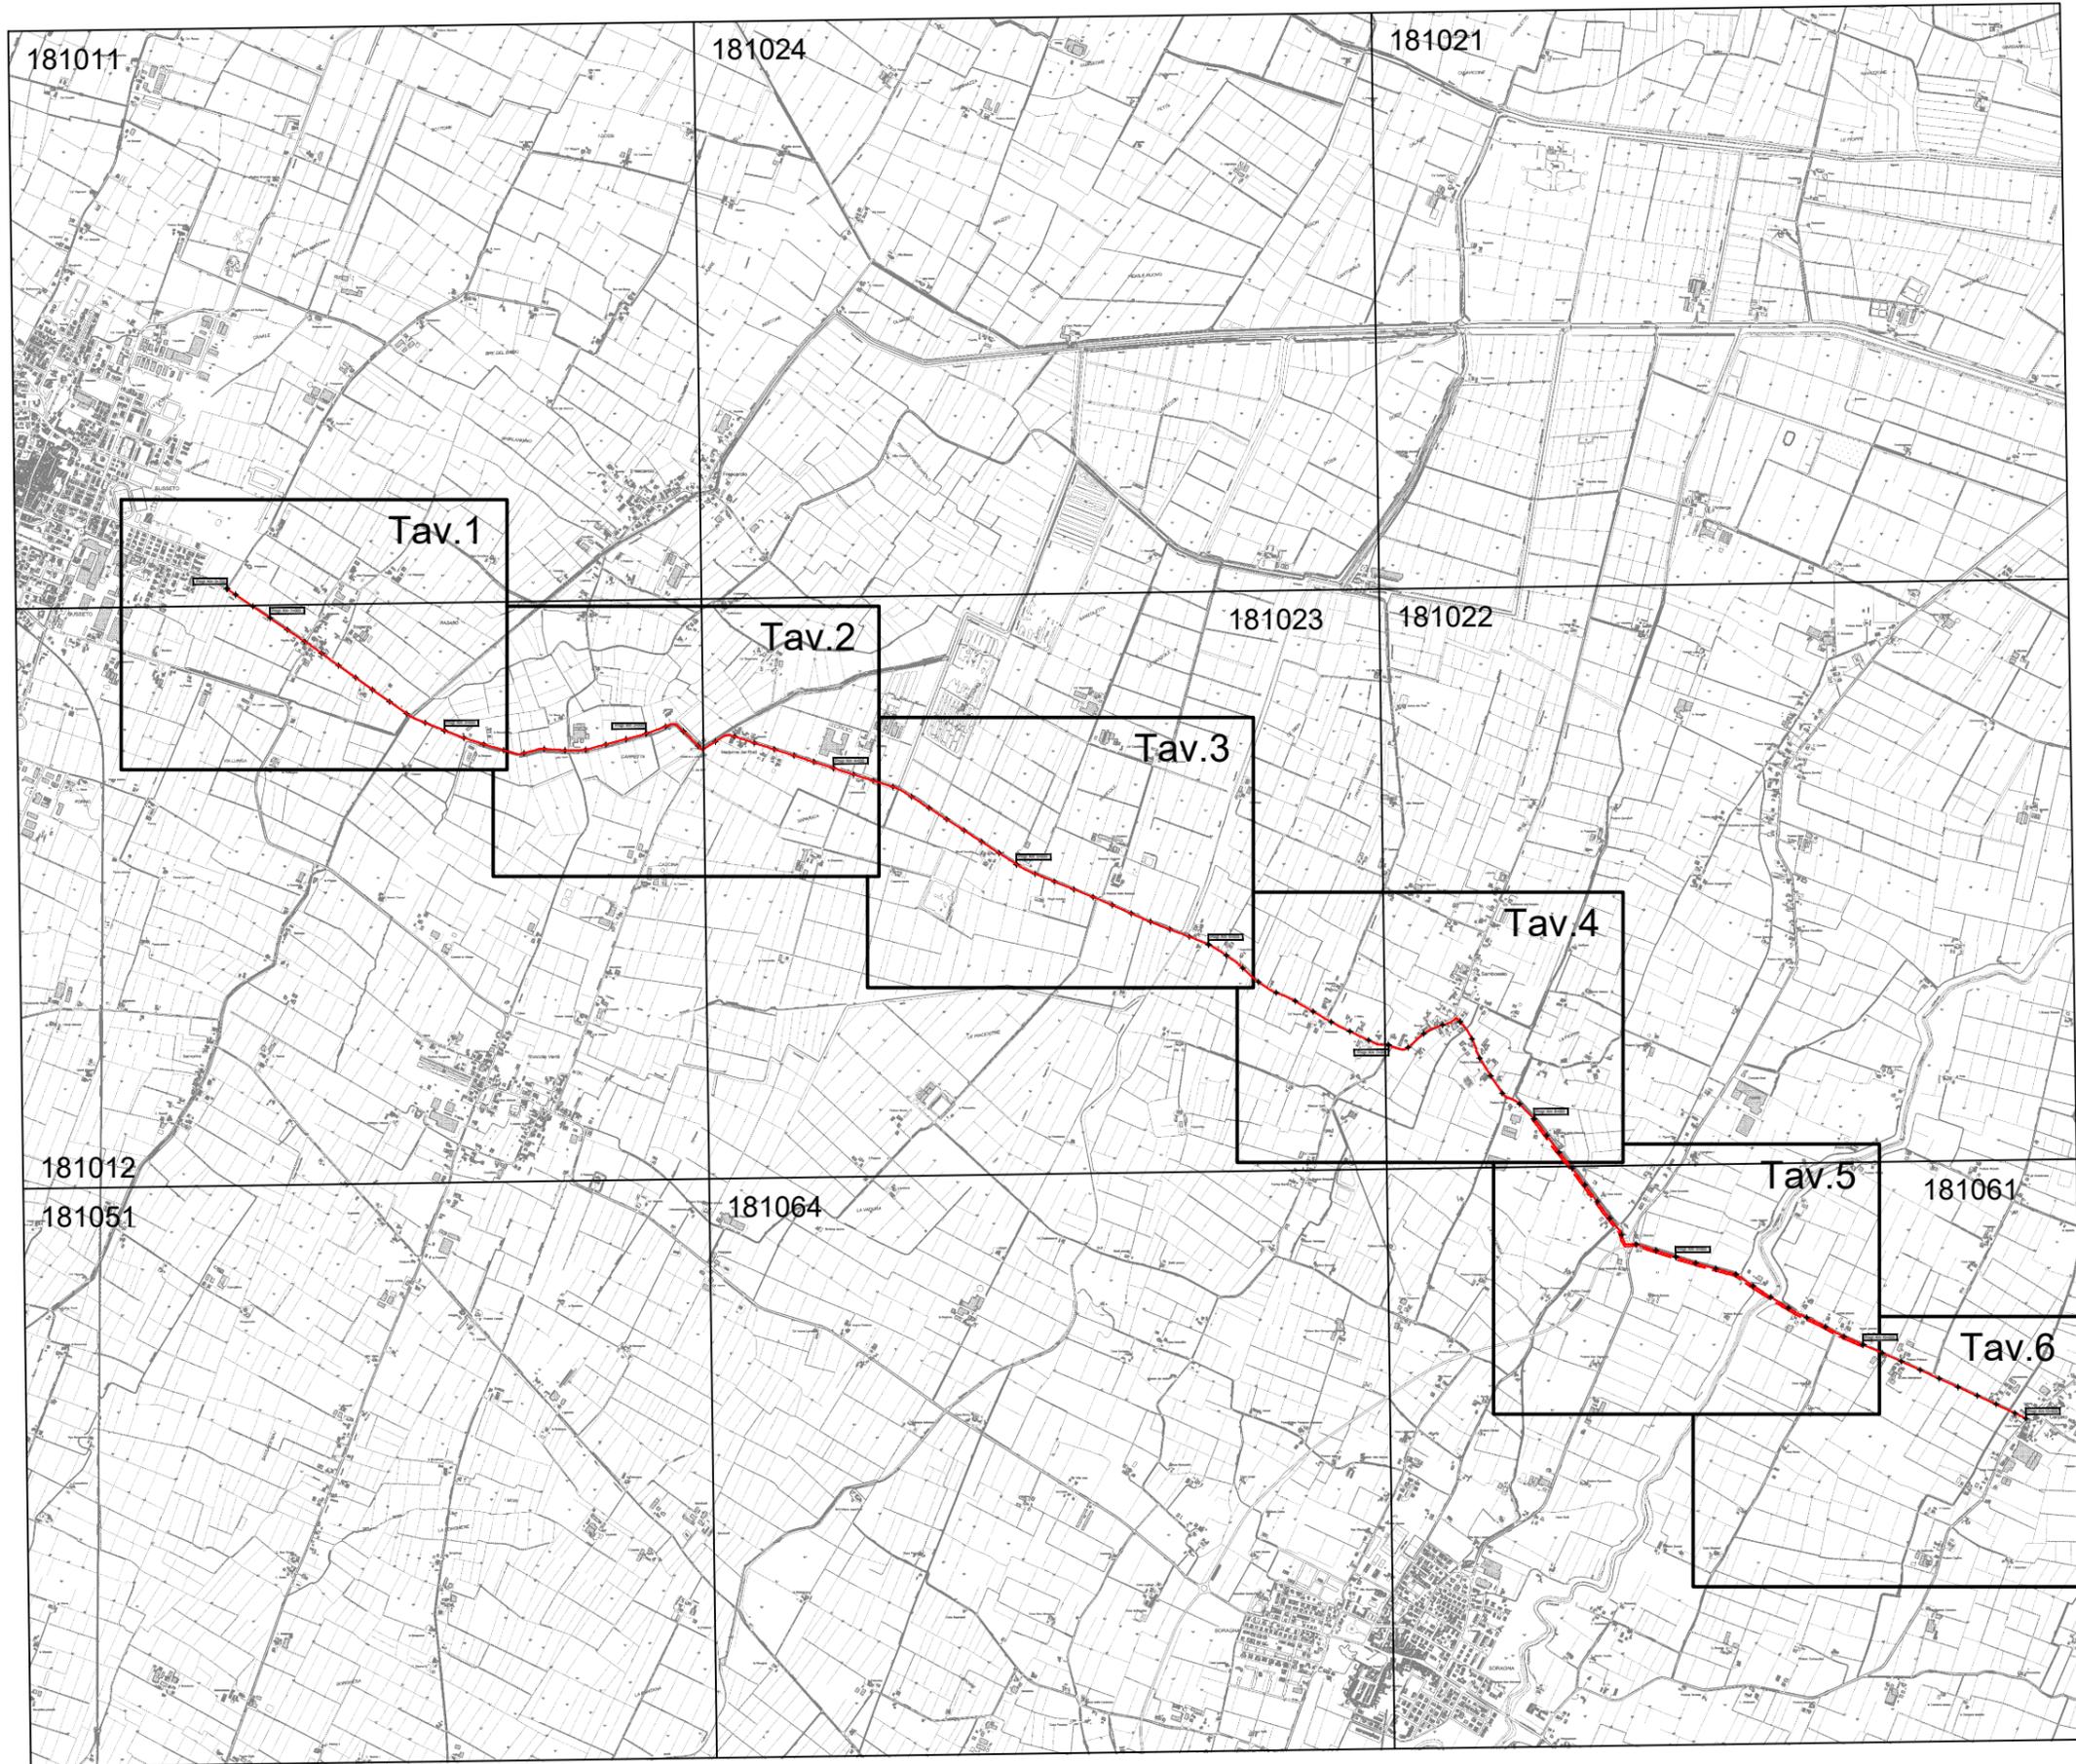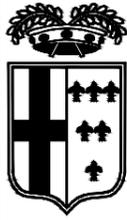

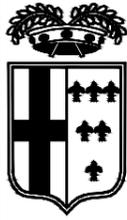

PROVINCIA DI PARMA

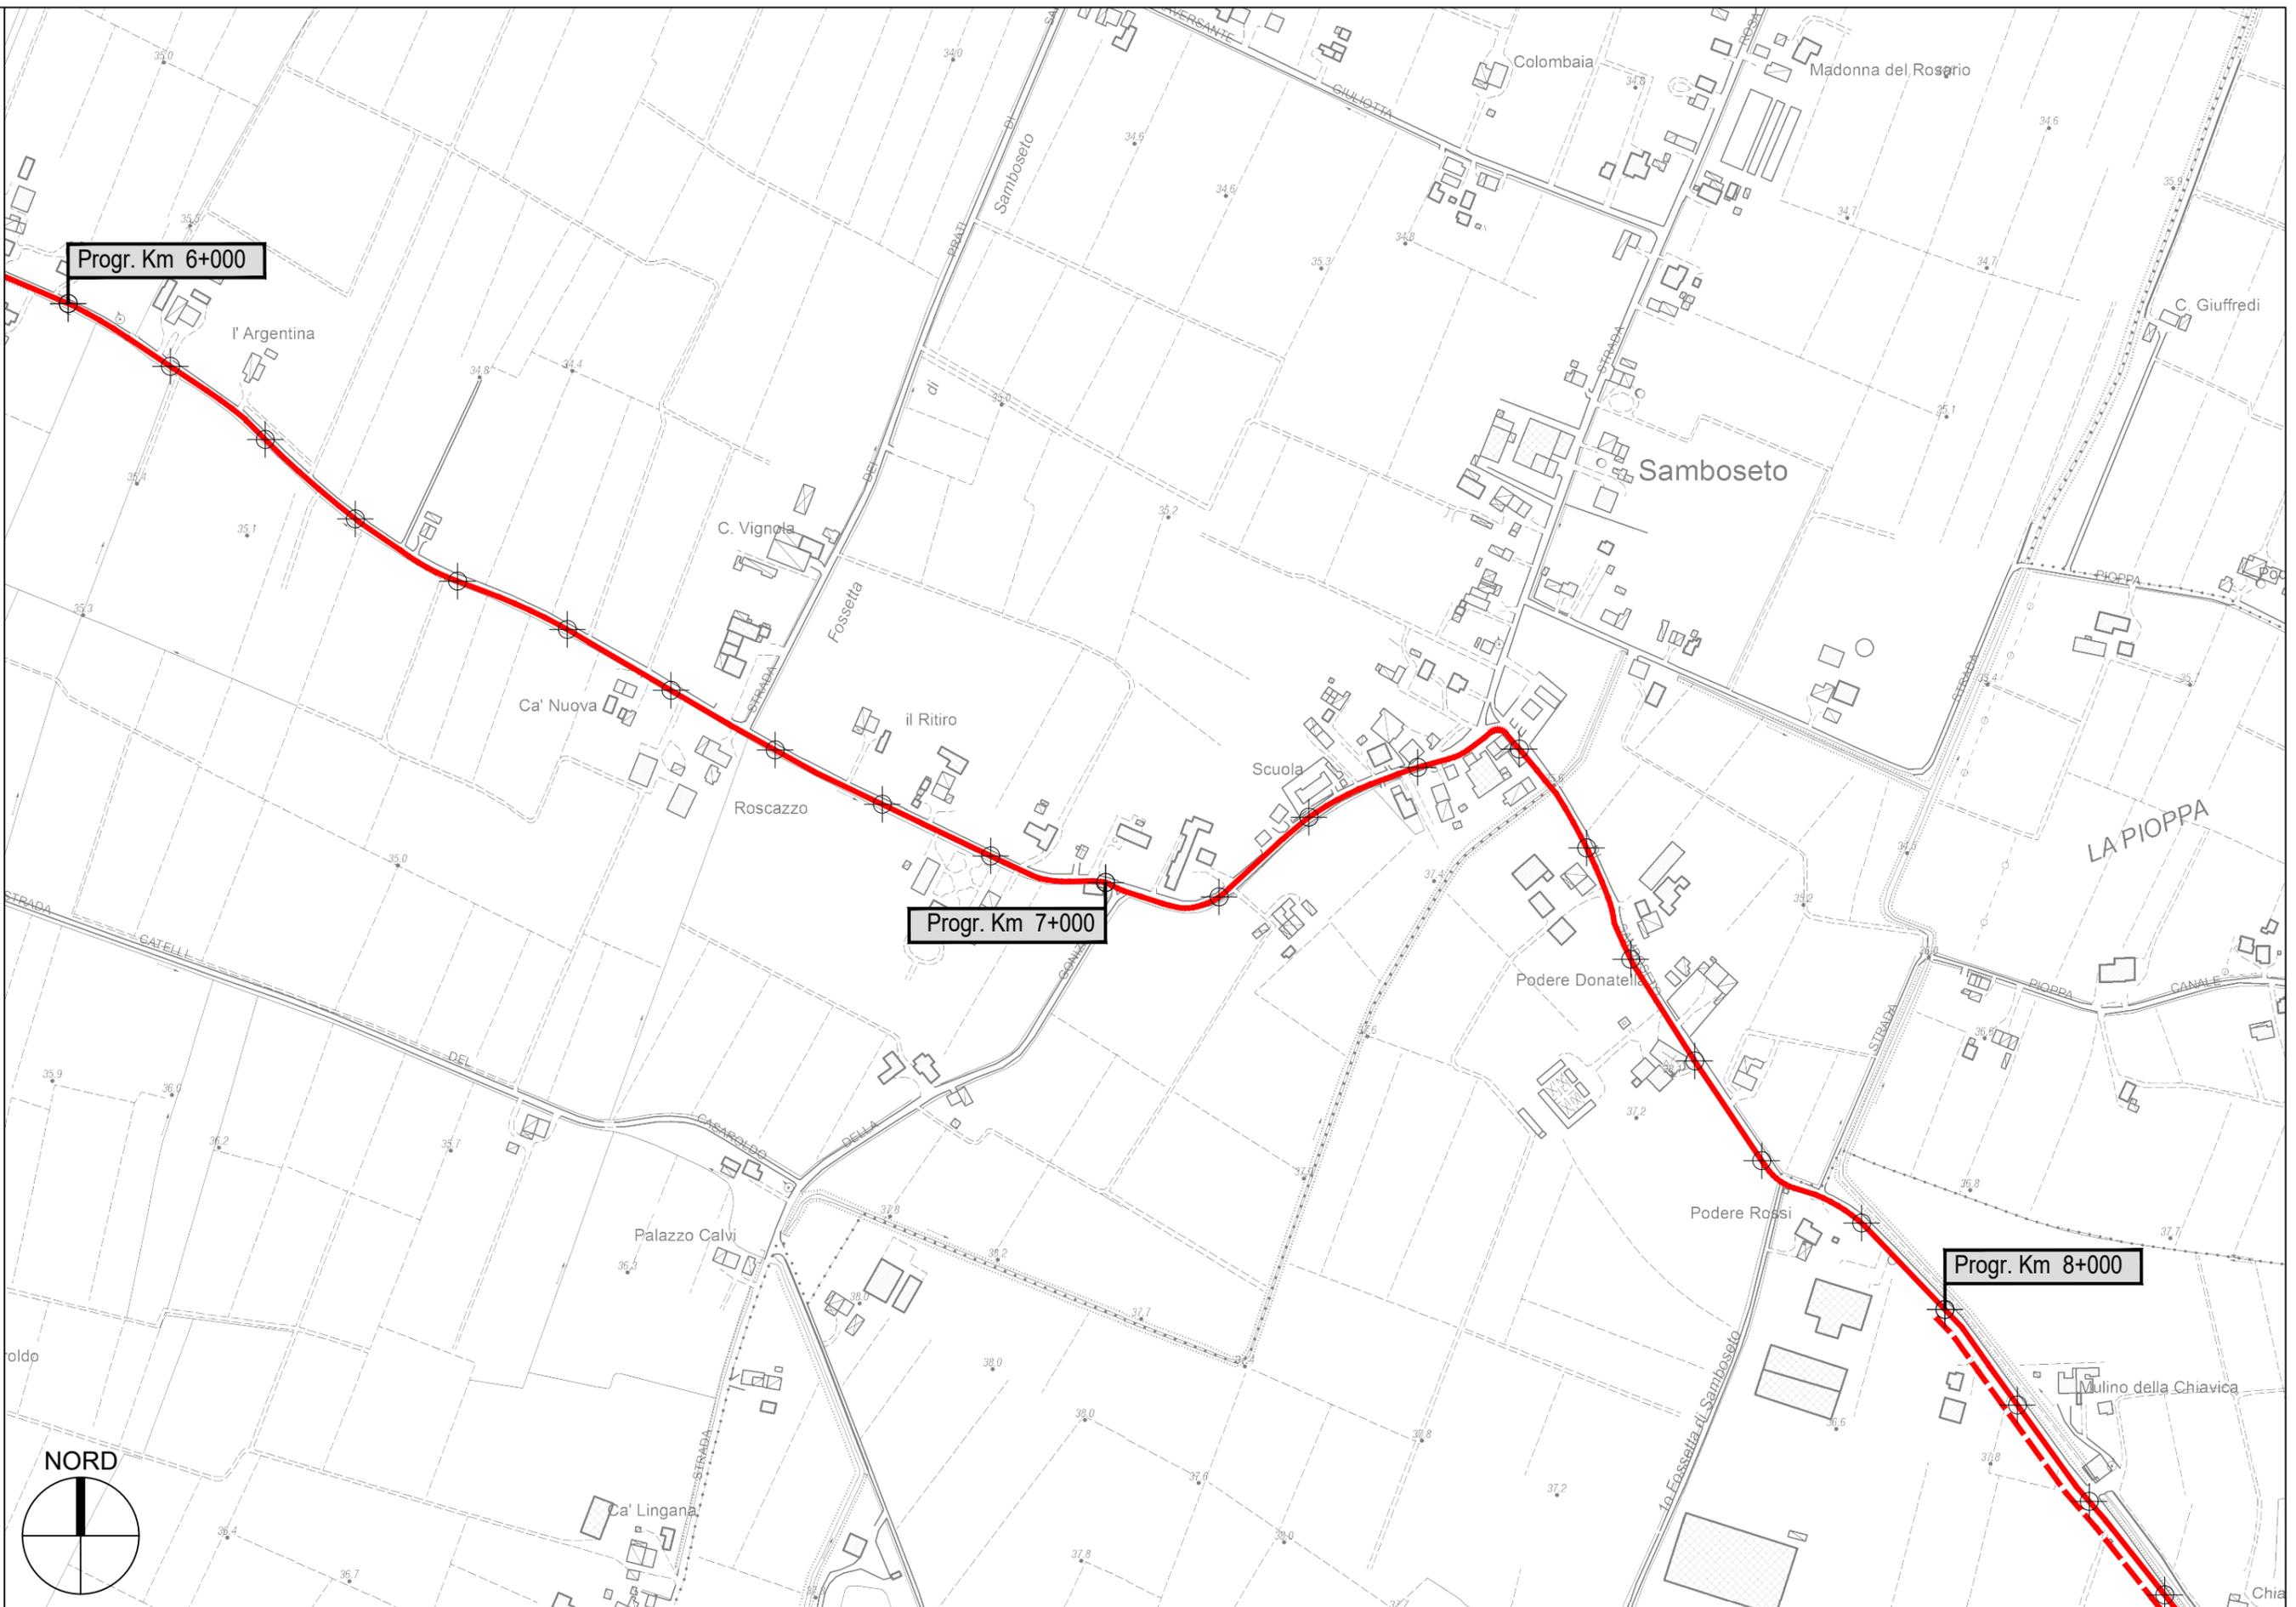

Progr. Km 6+000


Progr. Km 7+000

Progr. Km 8+000




S.P. 91 di Samboseto - Sviluppo chilometrico 10+109 km

Tavola 4 di 6 - Scala 1 : 5.000

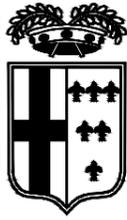


PROVINCIA DI PARMA

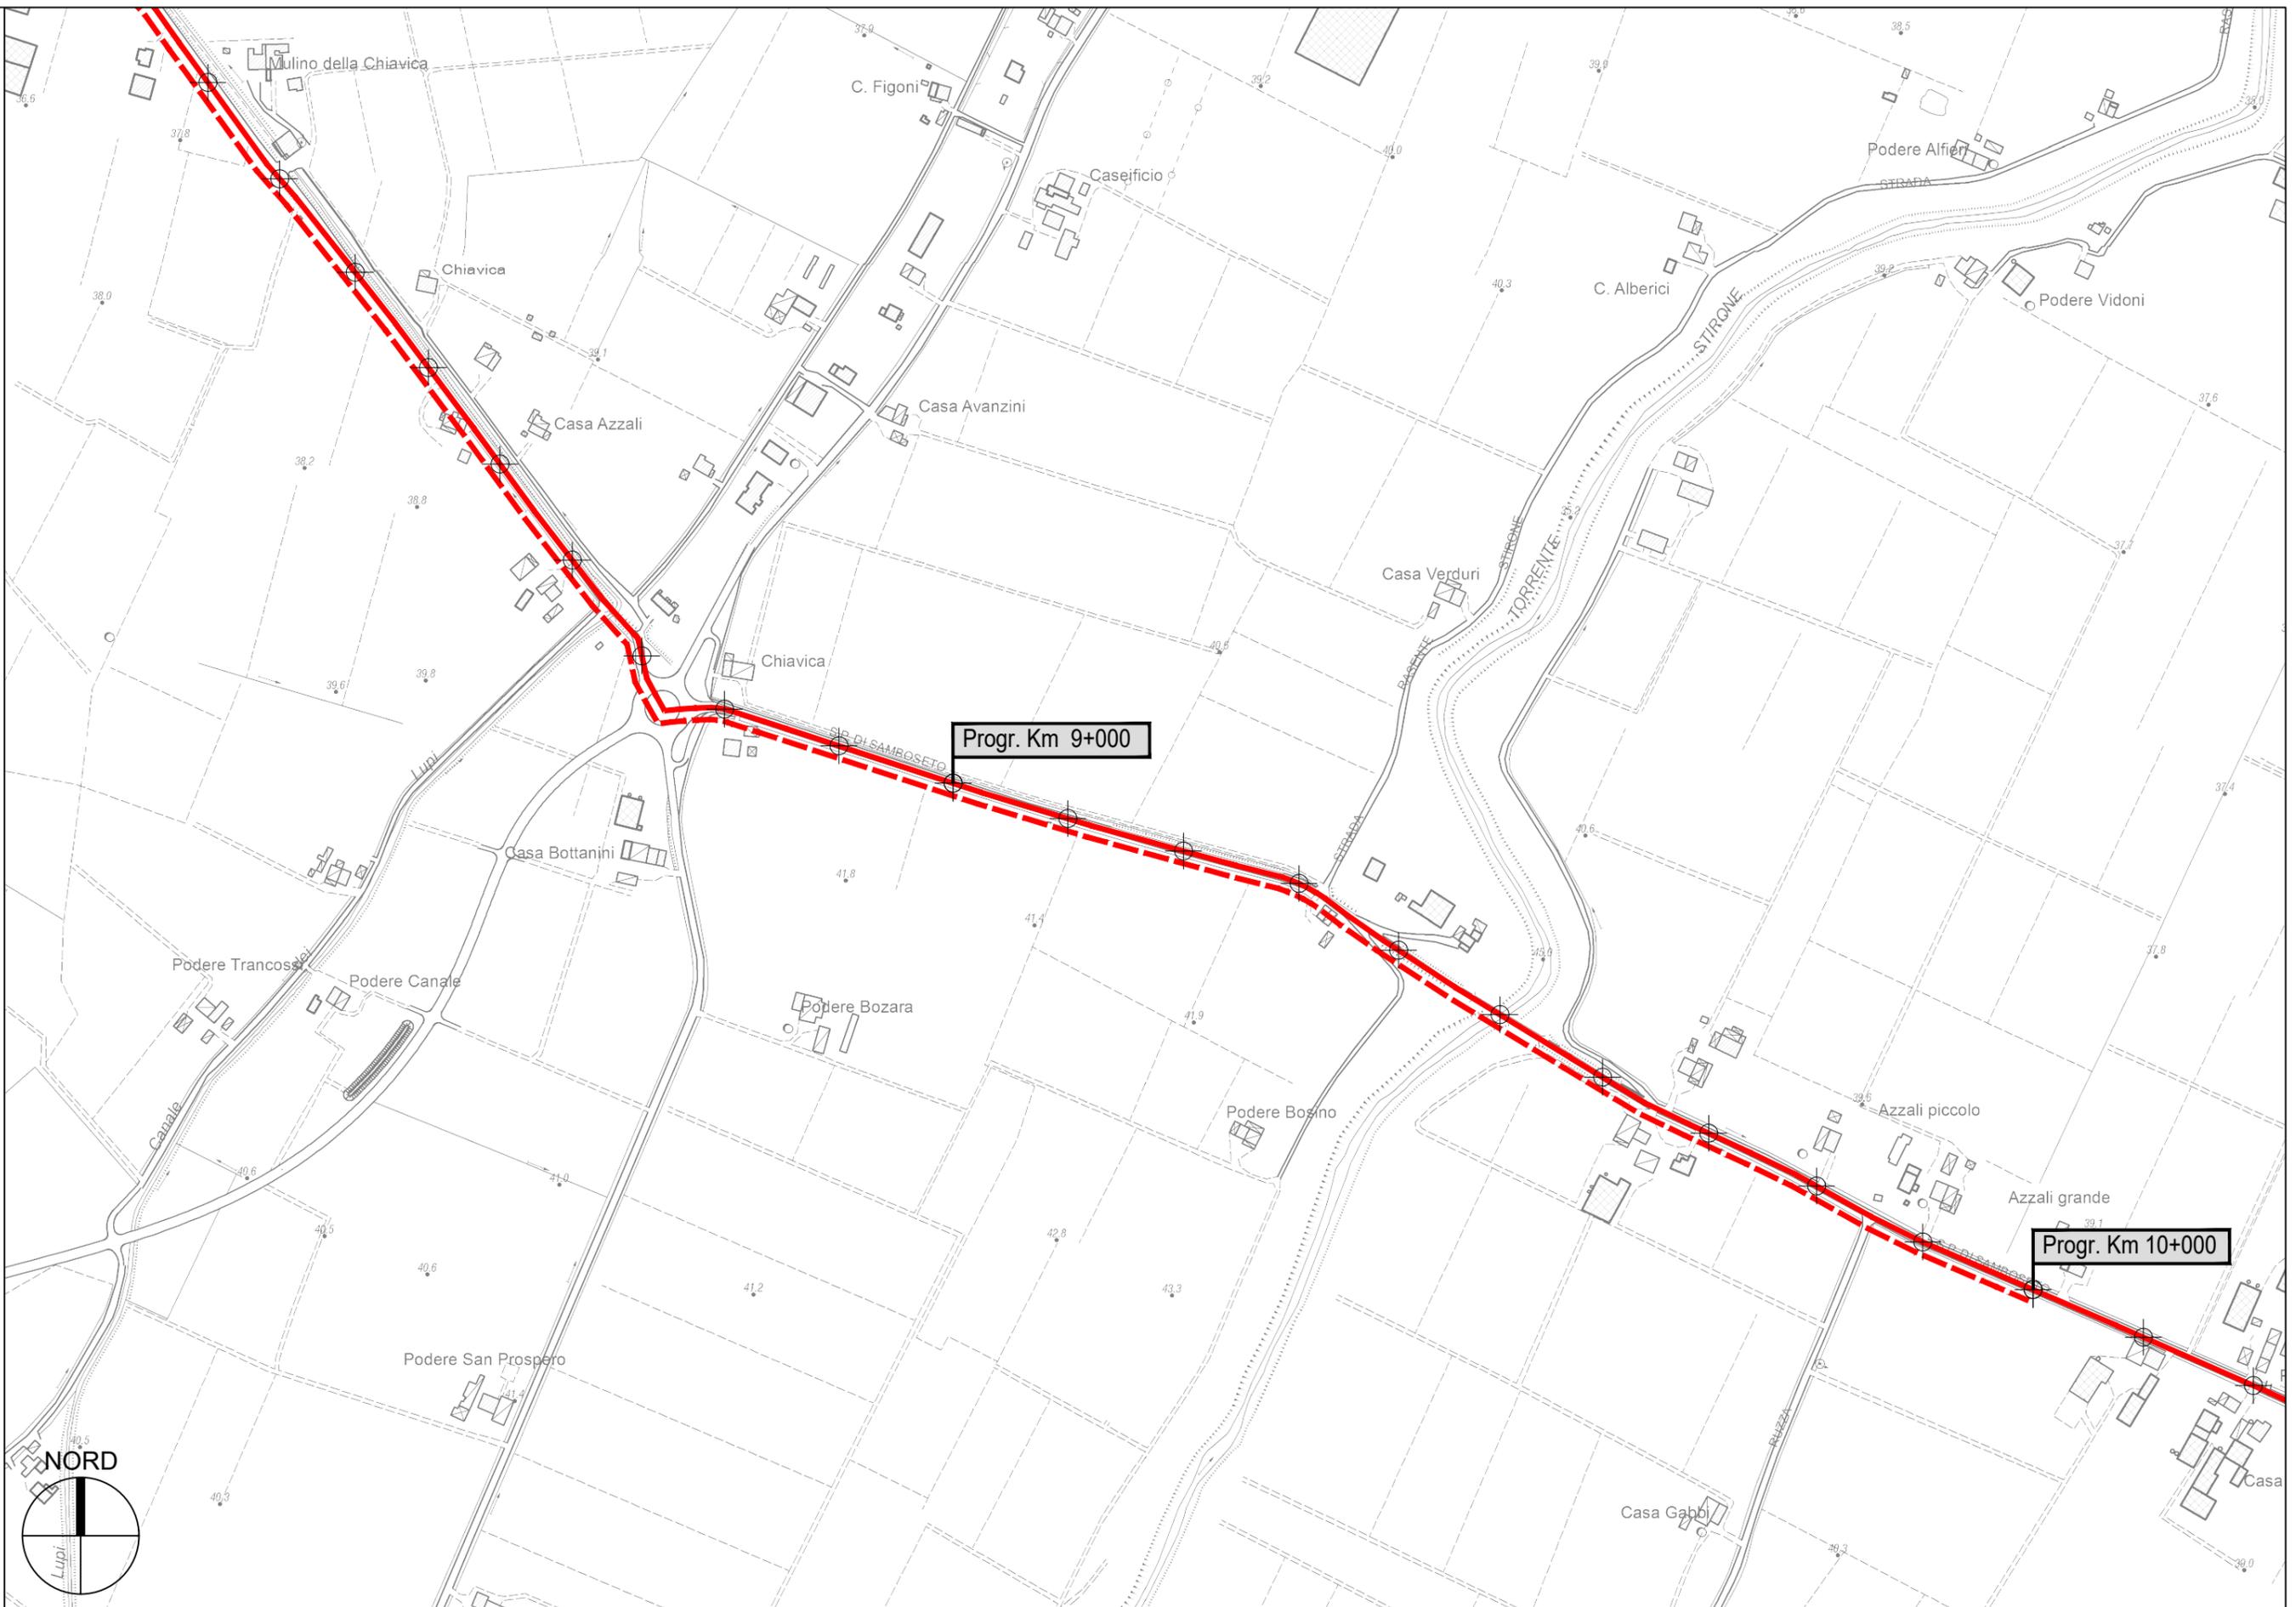

Progr. Km 9+000

Progr. Km 10+000

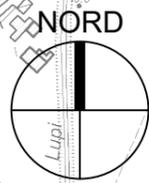

S.P. 91 di Samboseto - Sviluppo chilometrico 10+109 km

Tavola 5 di 6 - Scala 1 : 5.000