PROVINCIA DI PARMA
SERVIZIO VIABILITA' E INFRASTRUTTURE
TRASPORTI ECCEZIONALI - ESPROPRI - EDILIZIA SCOLASTICA
MANUTENZIONE DEL PATRIMONIO

LAVORI DI RIPRESA DELLE PAVIMENTAZIONI STRADALI E OPERE CONNESSE: SETTORE PIANURA - ANNO 2022 (MINISTERO DELLE INFRASTRUTTURE E DEI TRASPORTI - D.M. 123/2020).

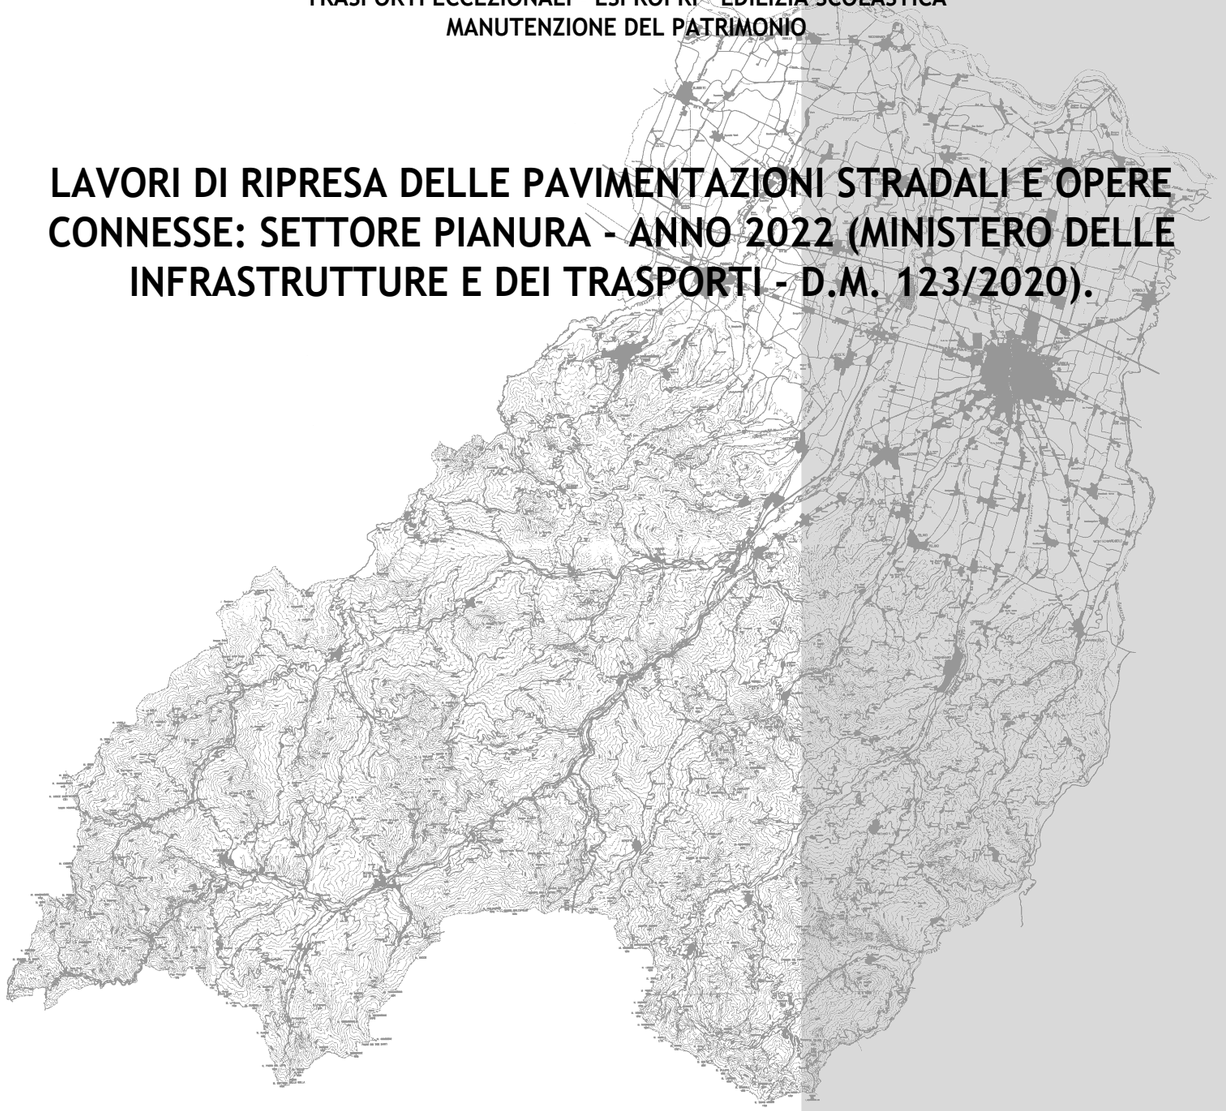

PROGETTO DEFINITIVO-ESECUTIVO

DESCRIZIONE
PLANIMETRIE: TRATTI DI INTERVENTO

ELABORATO
7.10

SCALA
1:5.000

DATA
MAGGIO 2022

Il Responsabile del Servizio
Ing. Gianpaolo Monteverdi

Il Responsabile del Procedimento
Arch. Gloria Resteghini

Il Progettista
Geom. Serena Ferrari

Il Coordinatore
Geom. Serena Ferrari

PROVINCIA DI PARMA

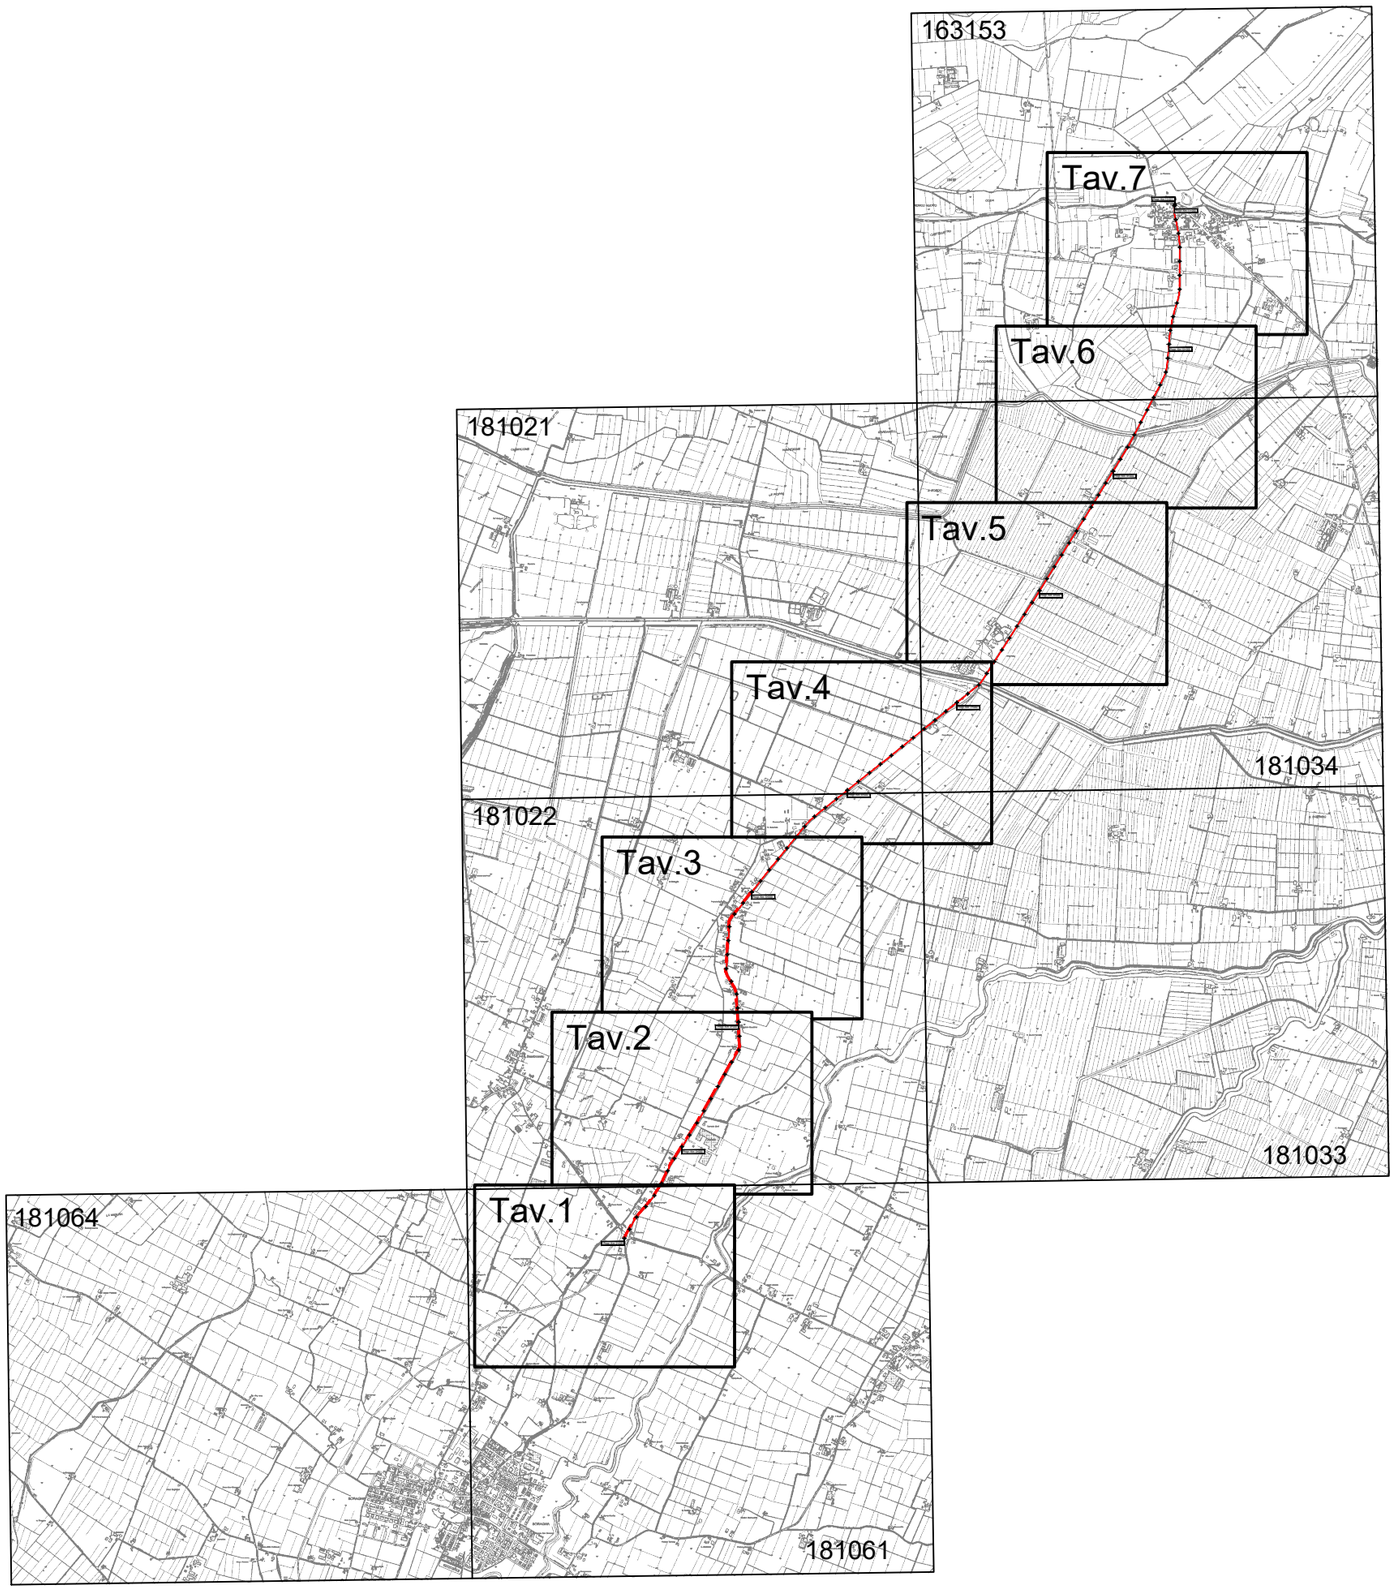

S.P. 59 di Diolo - Sviluppo chilometrico 8+785 km

Inquadramento - Scala Adattata

PROVINCIA DI PARMA

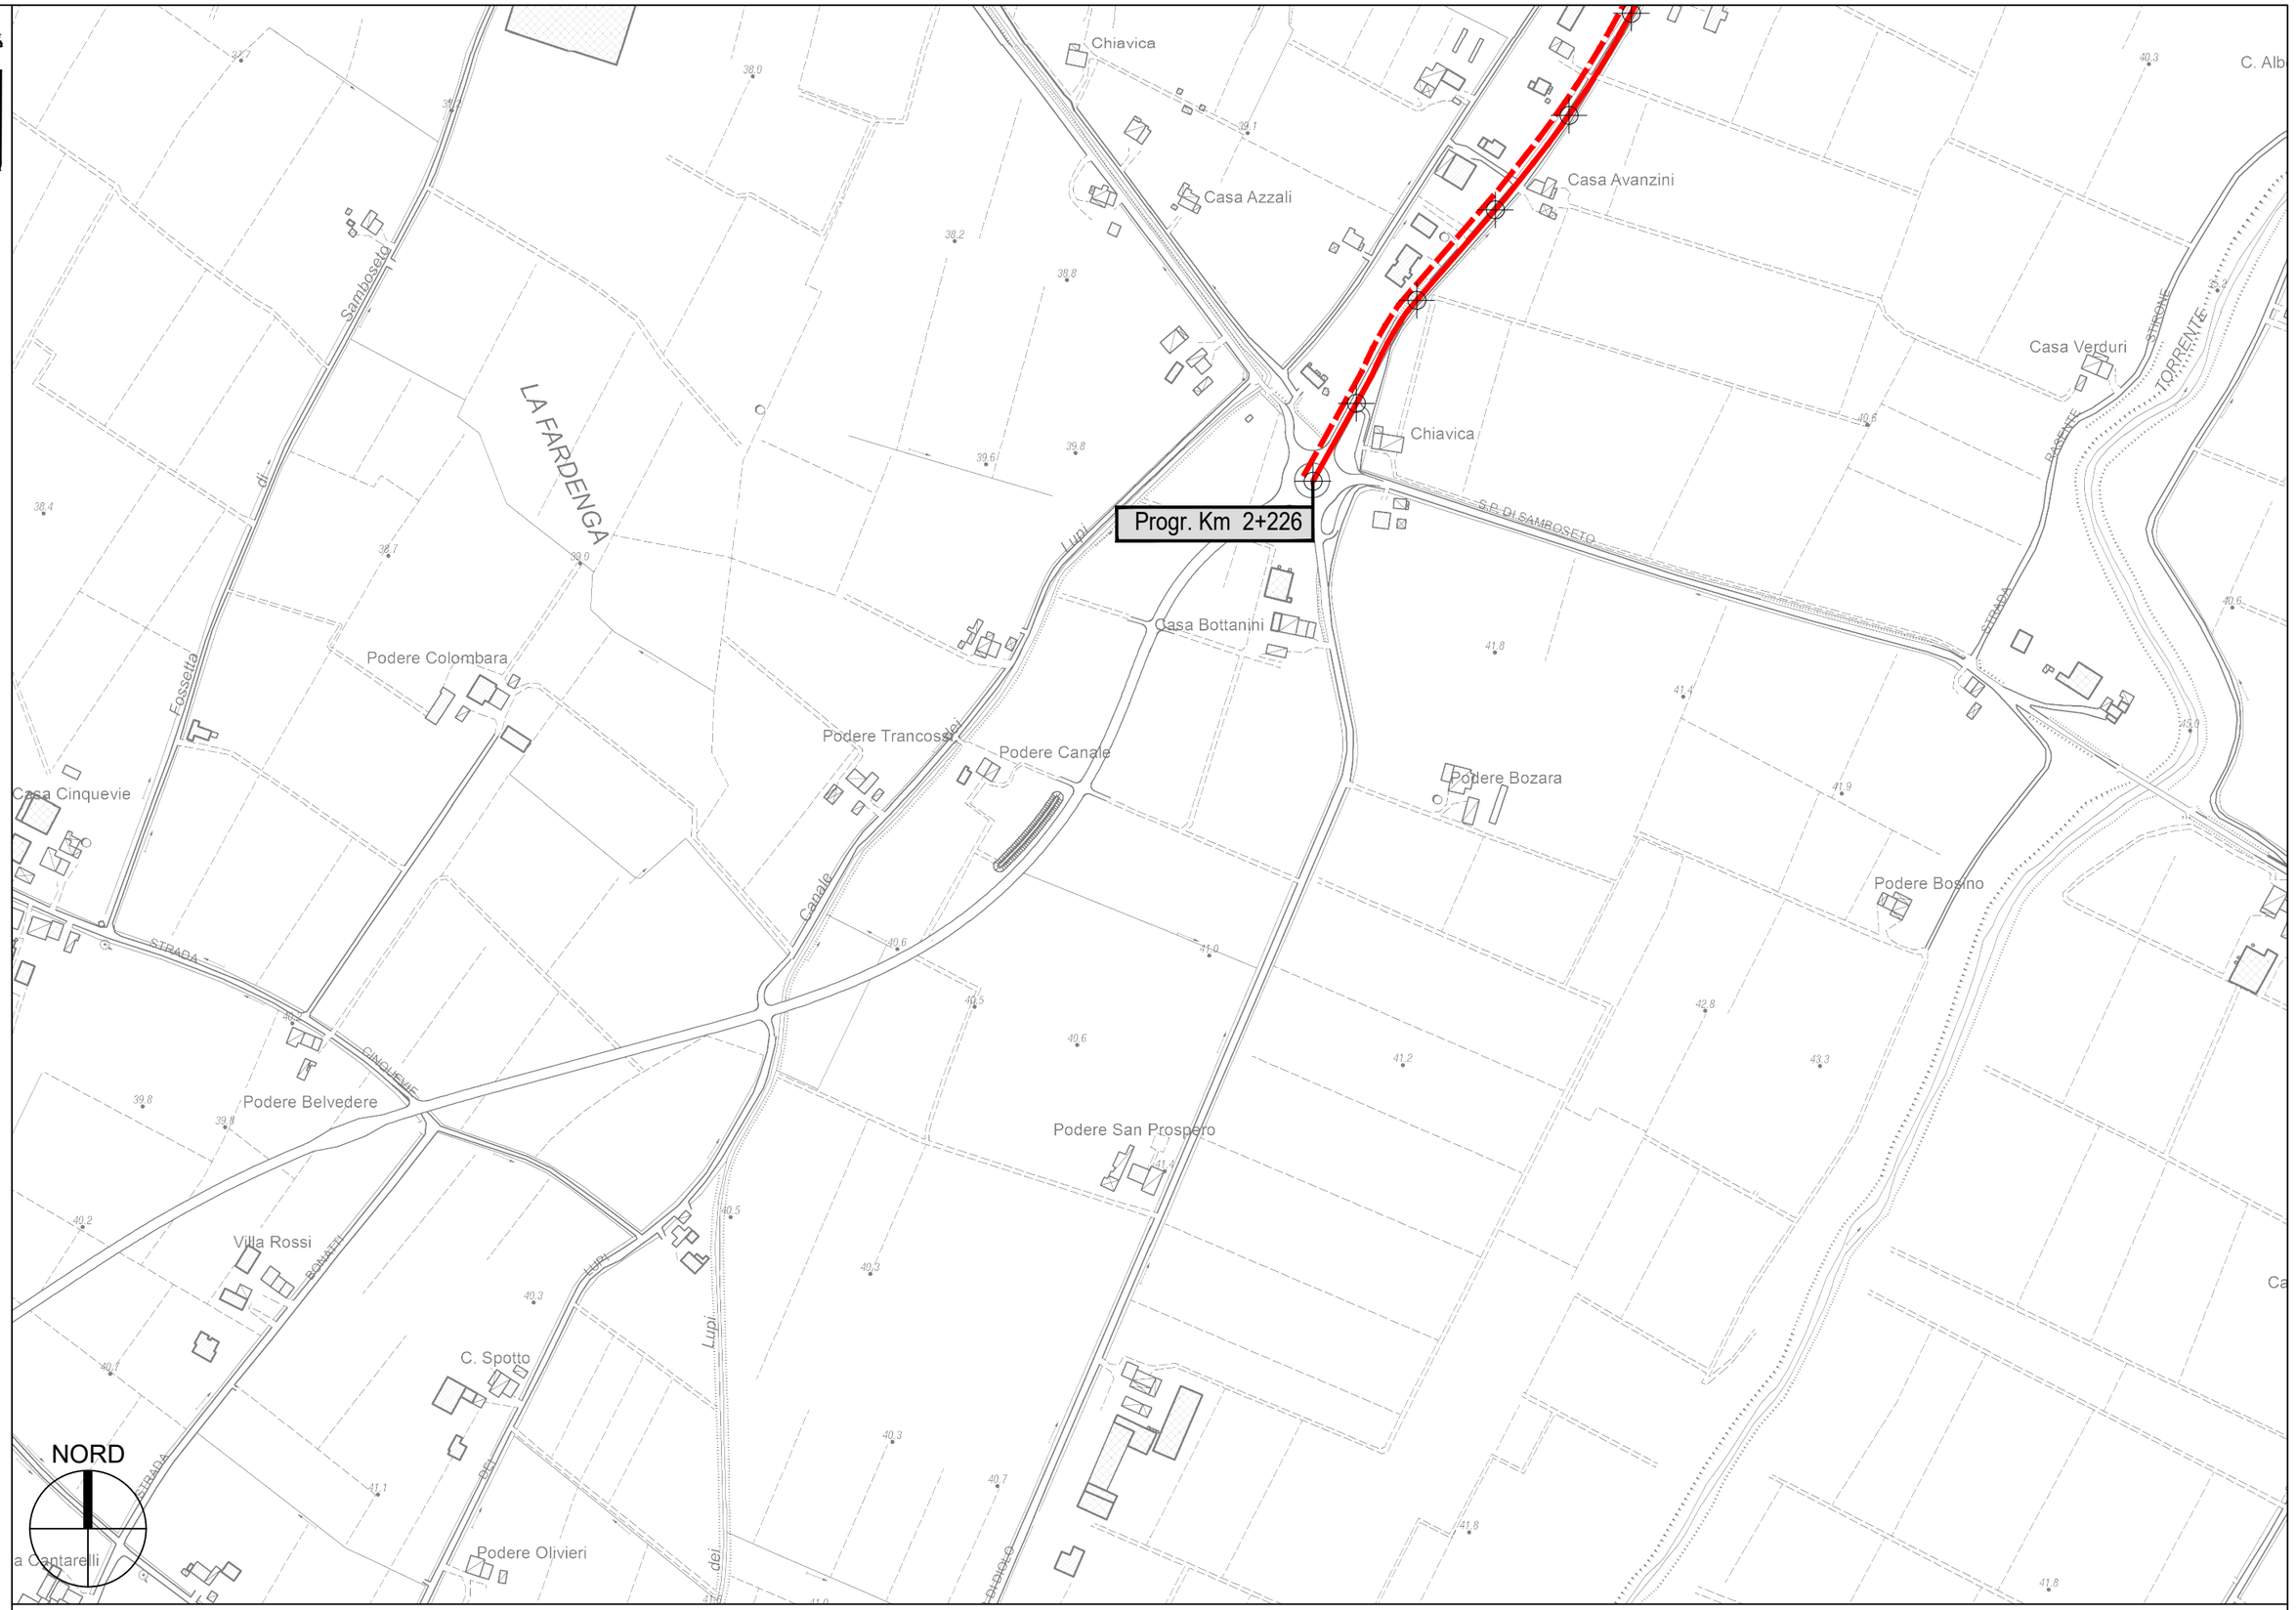

S.P. 59 di Diolo - Sviluppo chilometrico 8+785 km

Tavola 1 di 7 - Scala 1 : 5.000

PROVINCIA DI PARMA

Progr. Km 4+000

Progr. Km 3+000

Madonna del Rosario

C. Giuffredi

Podere Varane

Podere Bissone

Podere Cavallina

Podere San Virgilio

LA PIOPPA

PIOPPA

CANALE

STRADA

Podere Carnevali

Centrale Enel

Fonderia

Diolo

DELLA

COAZZA

Est

Podere Coazza

Scalo

Mulino della Chiavica

C. Figoni

Caseificio

Chiavica

Podere Alfieri

C. Alberici

Podere Vidoni

PARENTE

STIRONE

NORD

S.P. 59 di Diolo - Sviluppo chilometrico 8+785 km

Tavola 2 di 7 - Scala 1 : 5.000

PROVINCIA DI PARMA

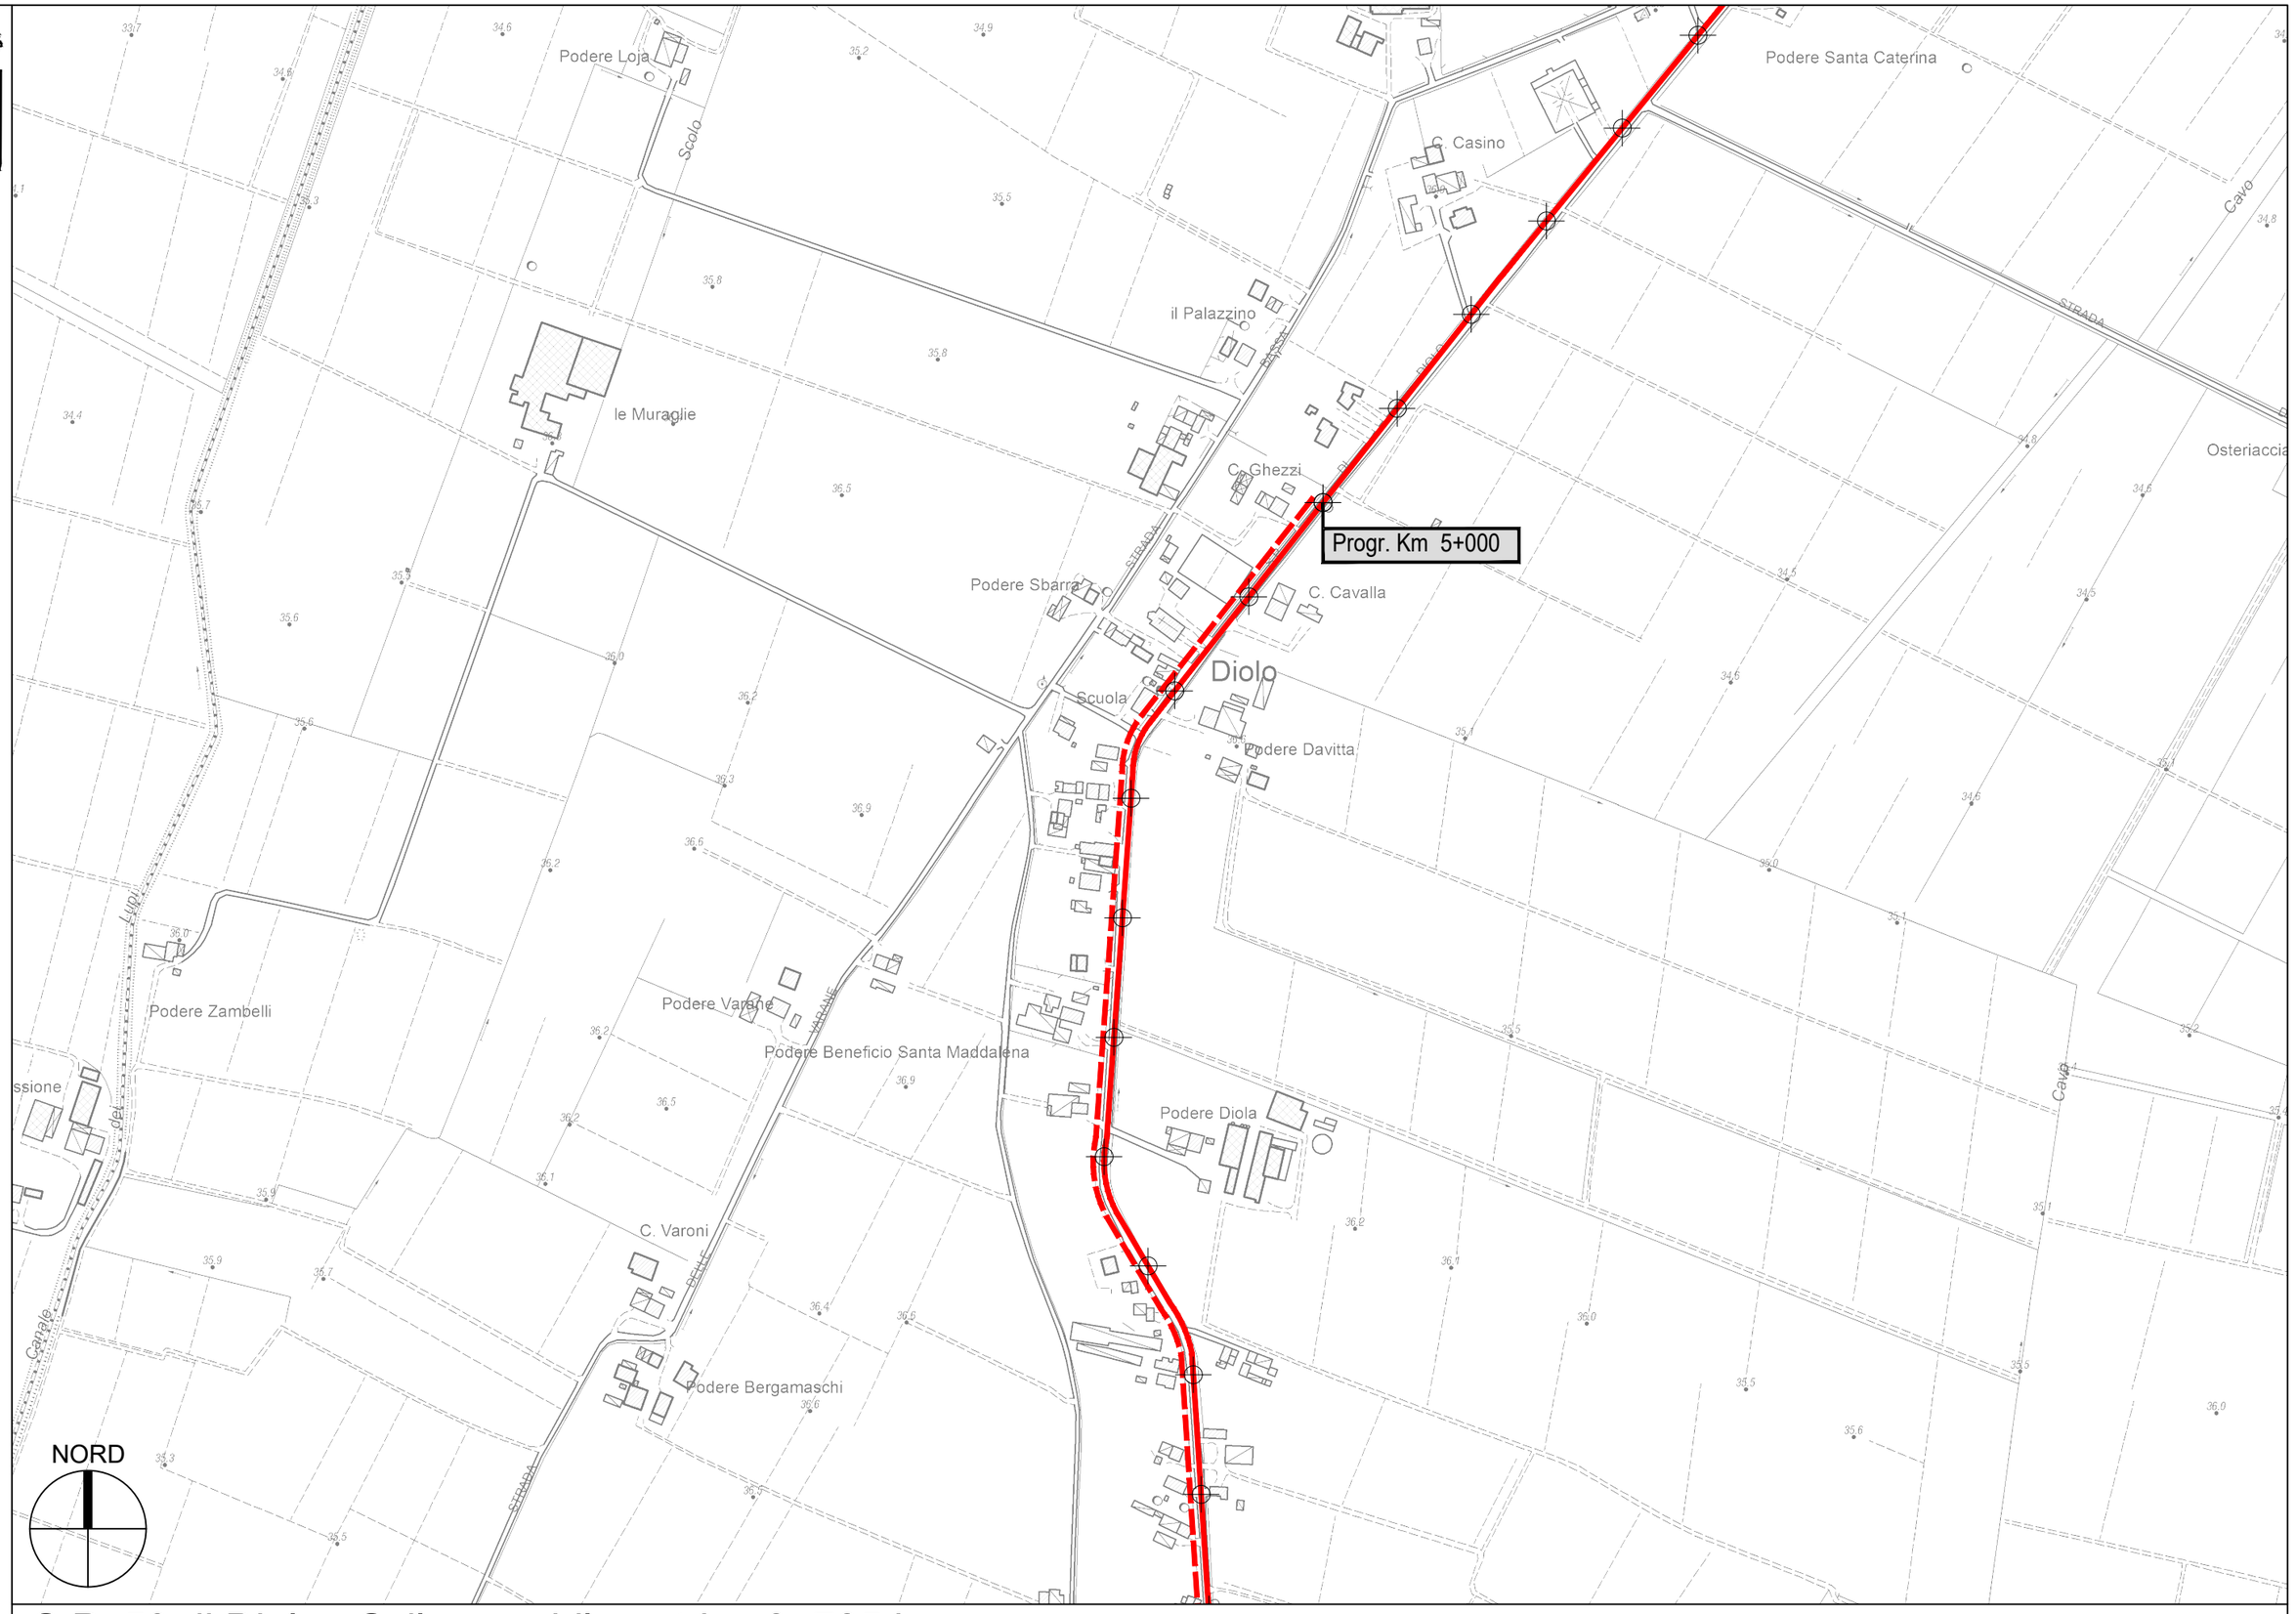

S.P. 59 di Diolo - Sviluppo chilometrico 8+785 km

Tavola 3 di 7 - Scala 1 : 5.000

PROVINCIA DI PARMA

Bonifazia

l'Ardenghetta

la Negrona

Fod. Crociletto

C. Ponte

Progr. Km 7+000

Cava Bosco

C.la Bertazza

C. Gonzaga

Scolo

Cinta

Pavesi

Bertolda

Podere Palazza

Progr. Km 6+000

Podere Chiesa

Podere Diola

Cavalli

C. Beneficio

Podere Santa Caterina

Osteriaccia

la Moretta

NORD

S.P. 59 di Diolo - Sviluppo chilometrico 8+785 km

Tavola 4 di 7 - Scala 1 : 5.000

PROVINCIA DI PARMA

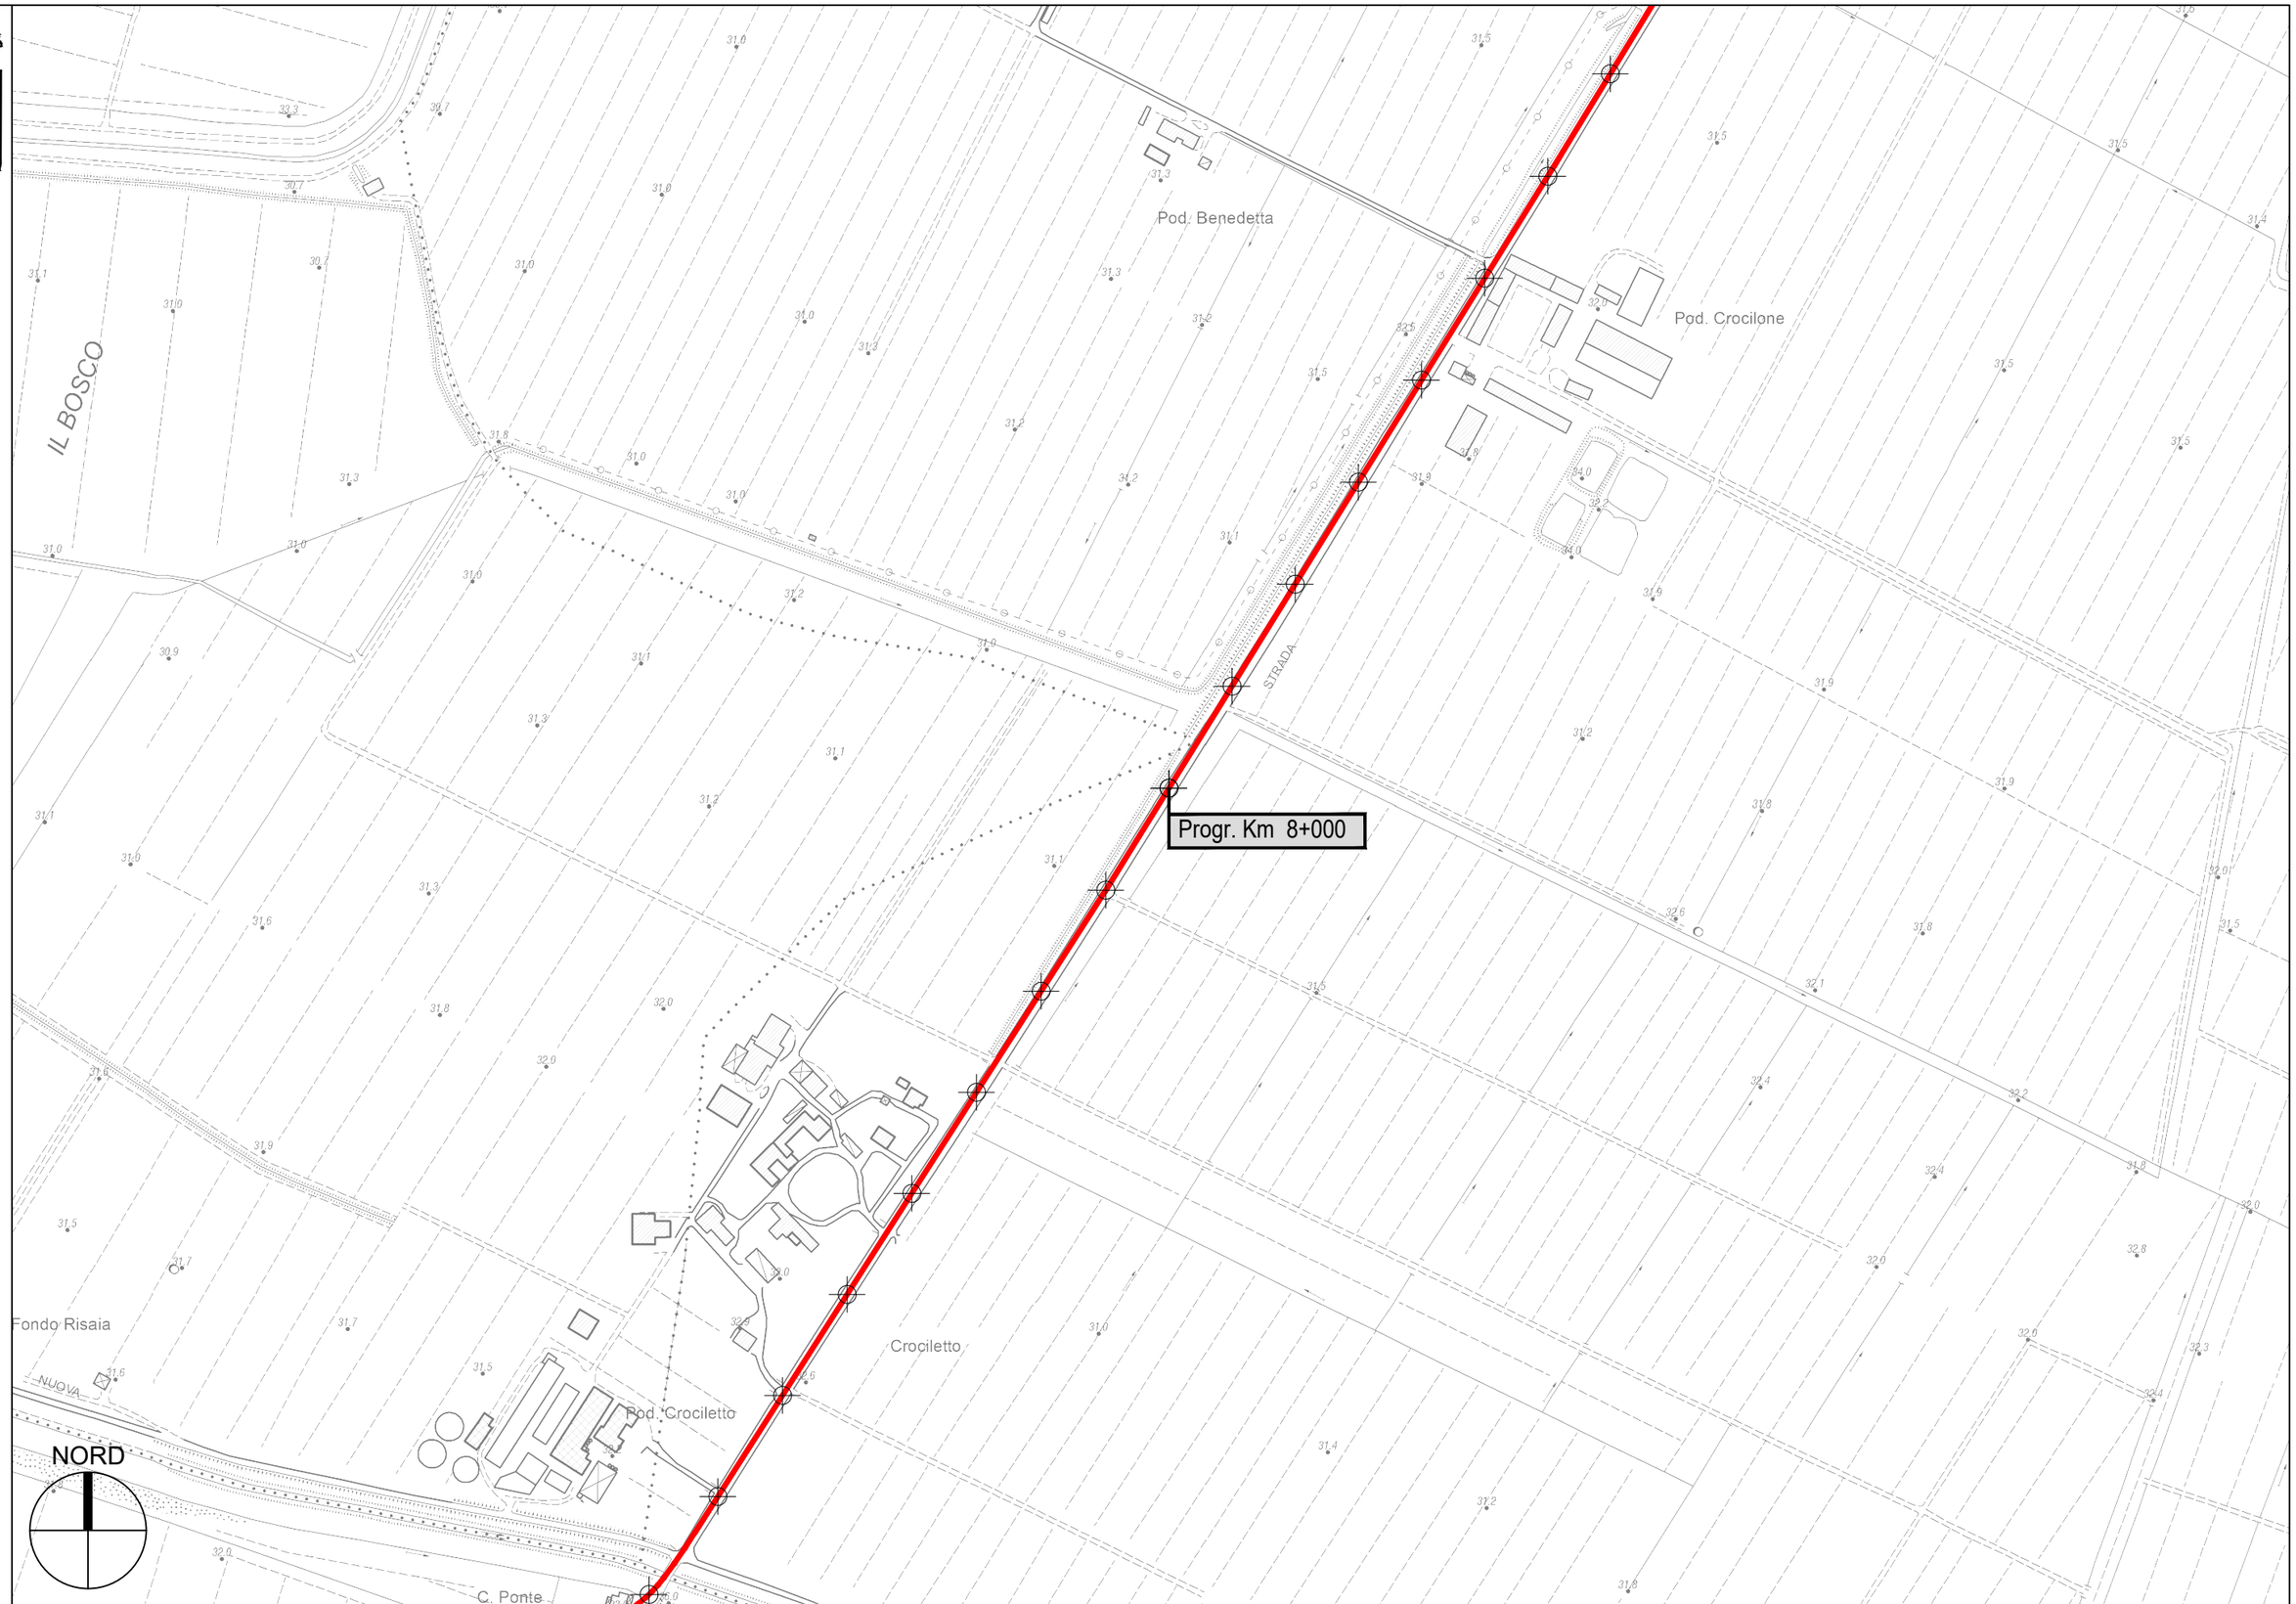

S.P. 59 di Diolo - Sviluppo chilometrico 8+785 km

Tavola 5 di 7 - Scala 1 : 5.000

PROVINCIA DI PARMA

S.P. 59 di Diolo - Sviluppo chilometrico 8+785 km

Tavola 6 di 7 - Scala 1 : 5.000

PROVINCIA DI PARMA

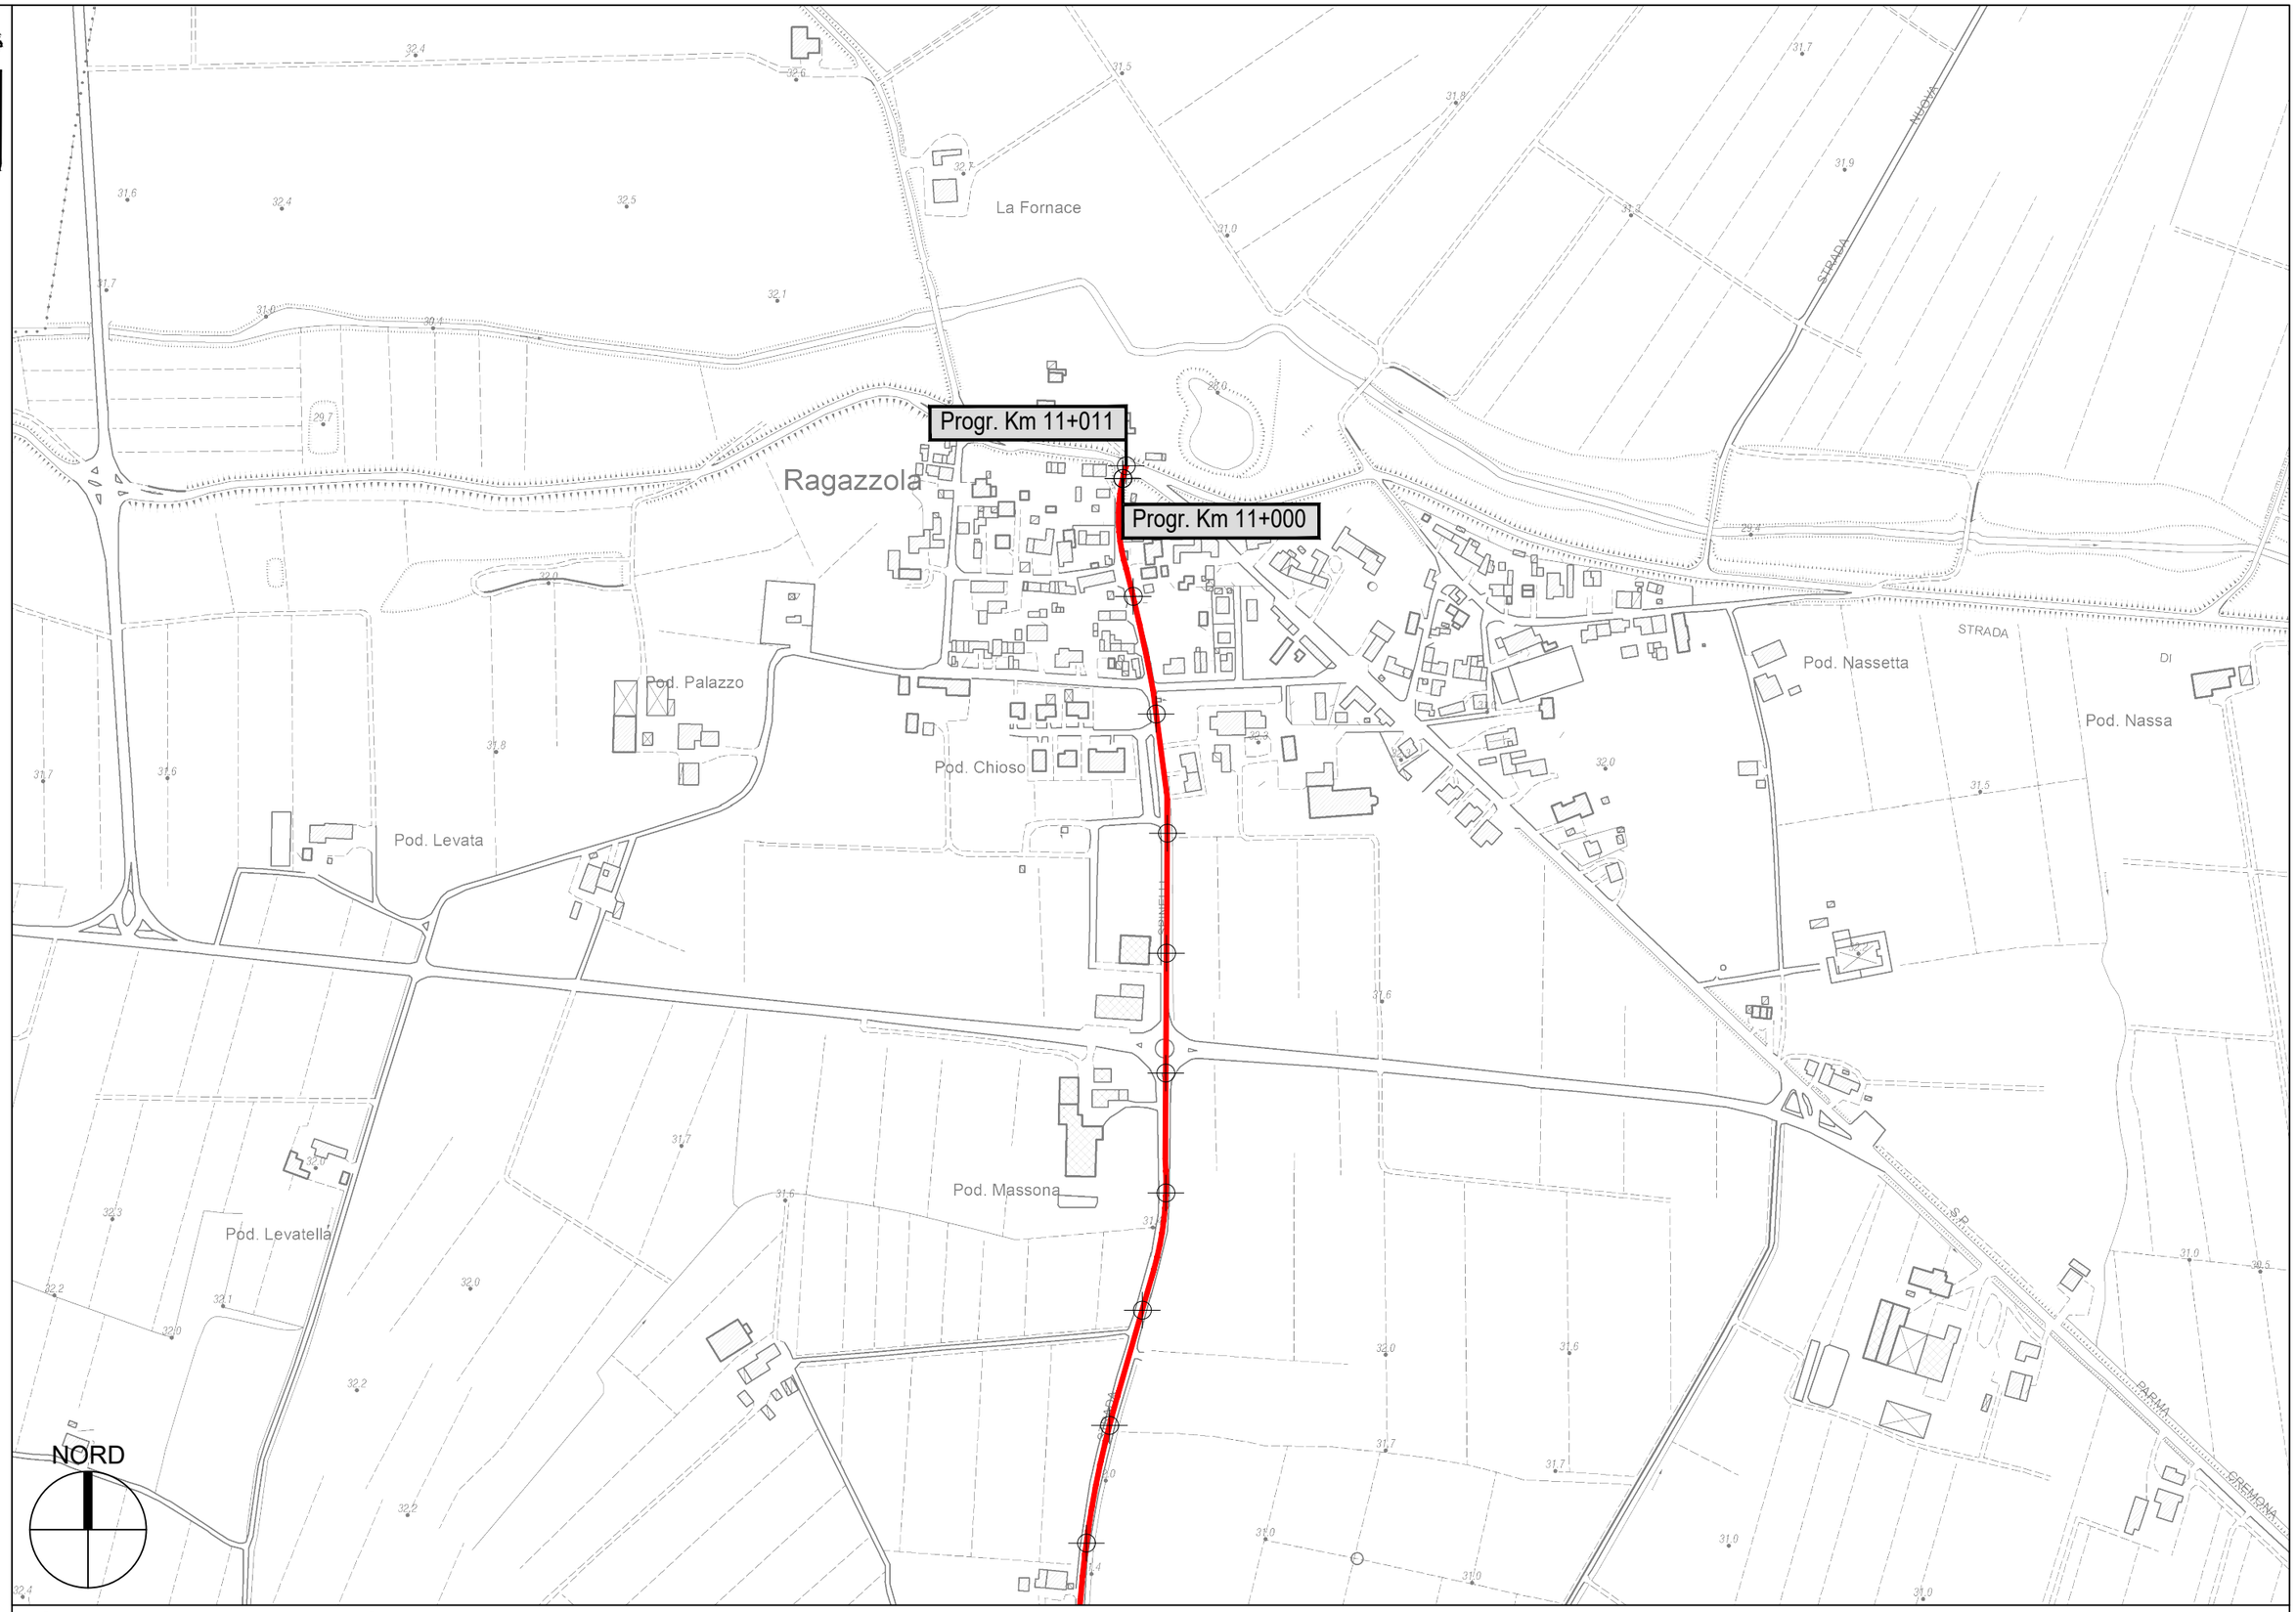

S.P. 59 di Diolo - Sviluppo chilometrico 8+785 km

Tavola 7 di 7 - Scala 1 : 5.000