


PROVINCIA DI PARMA
SERVIZIO VIABILITA' E INFRASTRUTTURE
TRASPORTI ECCEZIONALI - ESPROPRI - EDILIZIA SCOLASTICA
MANUTENZIONE DEL PATRIMONIO

**LAVORI DI RIPRESA DELLE PAVIMENTAZIONI STRADALI E OPERE
CONNESSE: SETTORE MONTAGNA OVEST - ANNO 2022
(MINISTERO DELLE INFRASTRUTTURE E DEI TRASPORTI - D.M.
123/2020).**

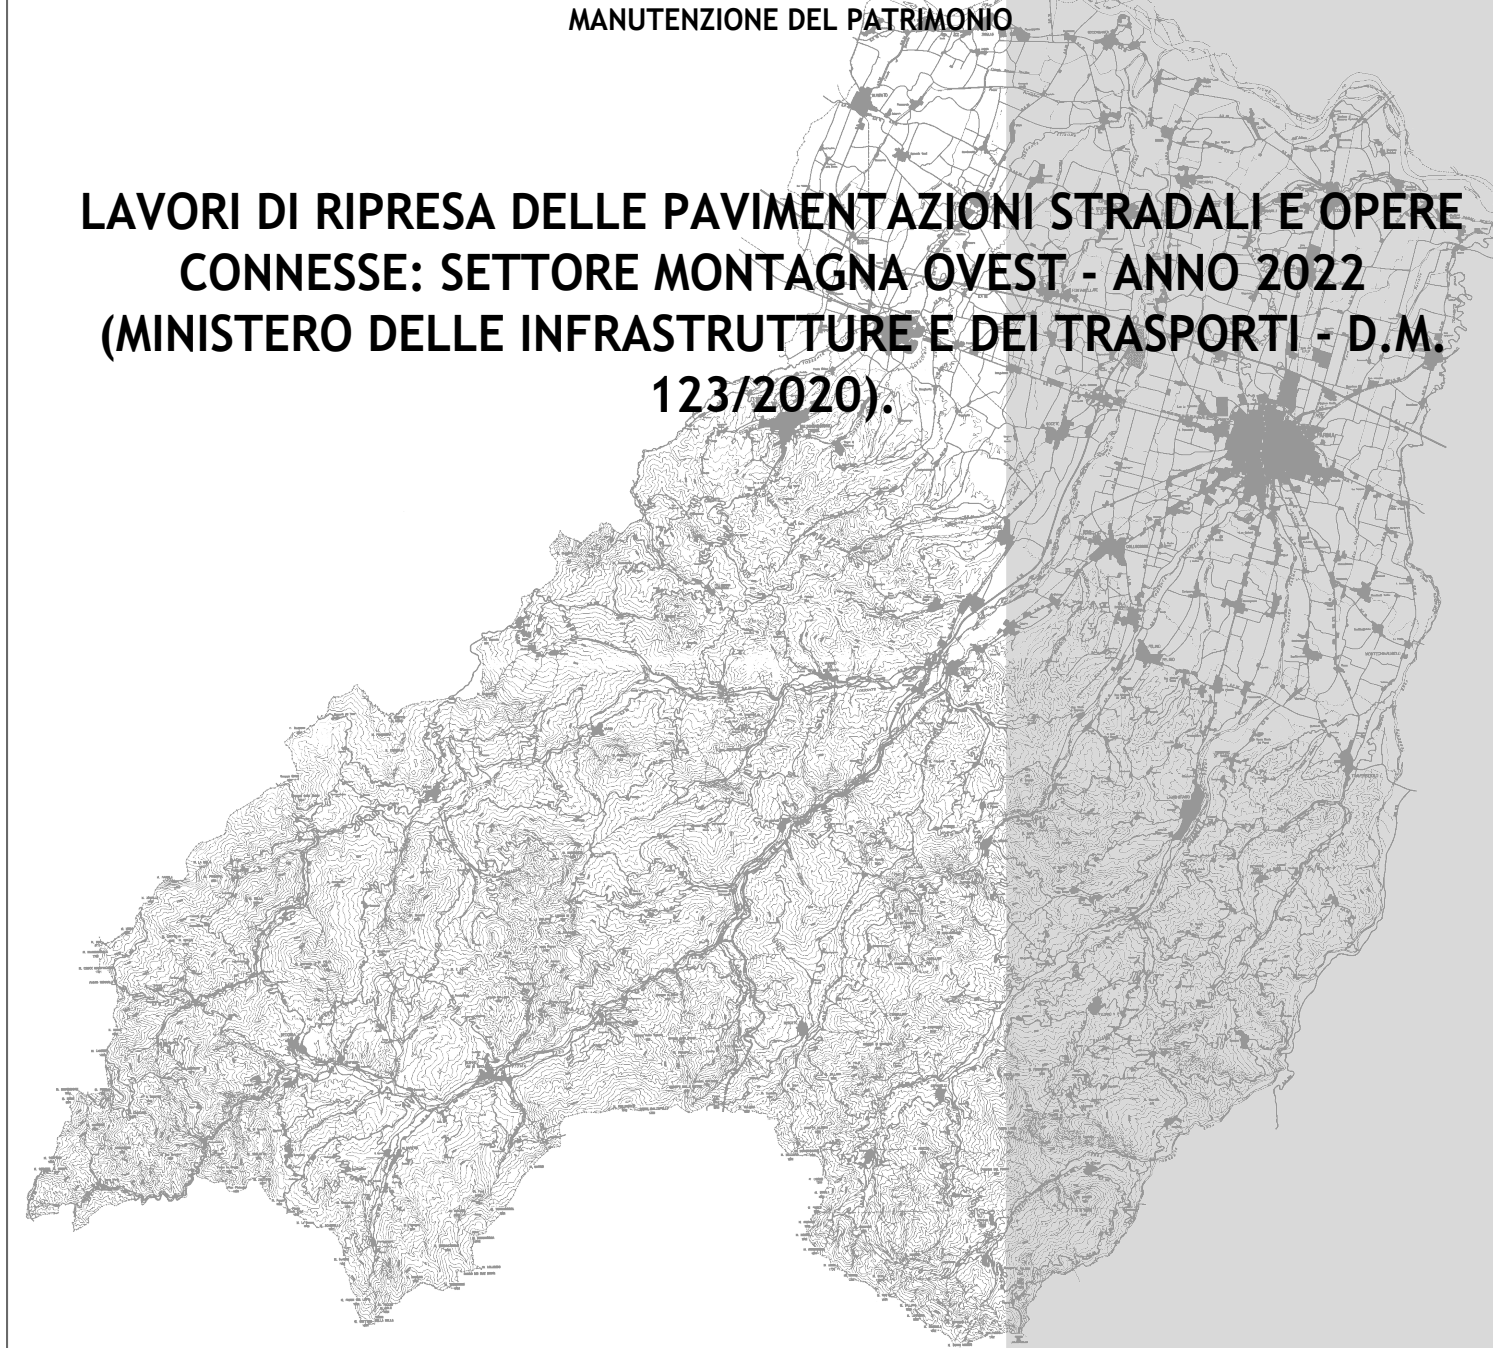

PROGETTO DEFINITIVO-ESECUTIVO


DESCRIZIONE	ELABORATO
PLANIMETRIE: TRATTI DI INTERVENTO	7.4
SCALA	DATA
1:5.000	MAGGIO 2022

Il Responsabile del Servizio
Ing. Gianpaolo Monteverdi


Il Responsabile del Procedimento
Arch. Gloria Resteghini

Il Progettista
Geom. Jury Bernieri

Il Coordinatore
Geom. Jury Bernieri

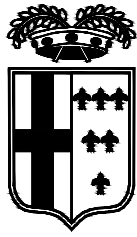


PROVINCIA DI PARMA

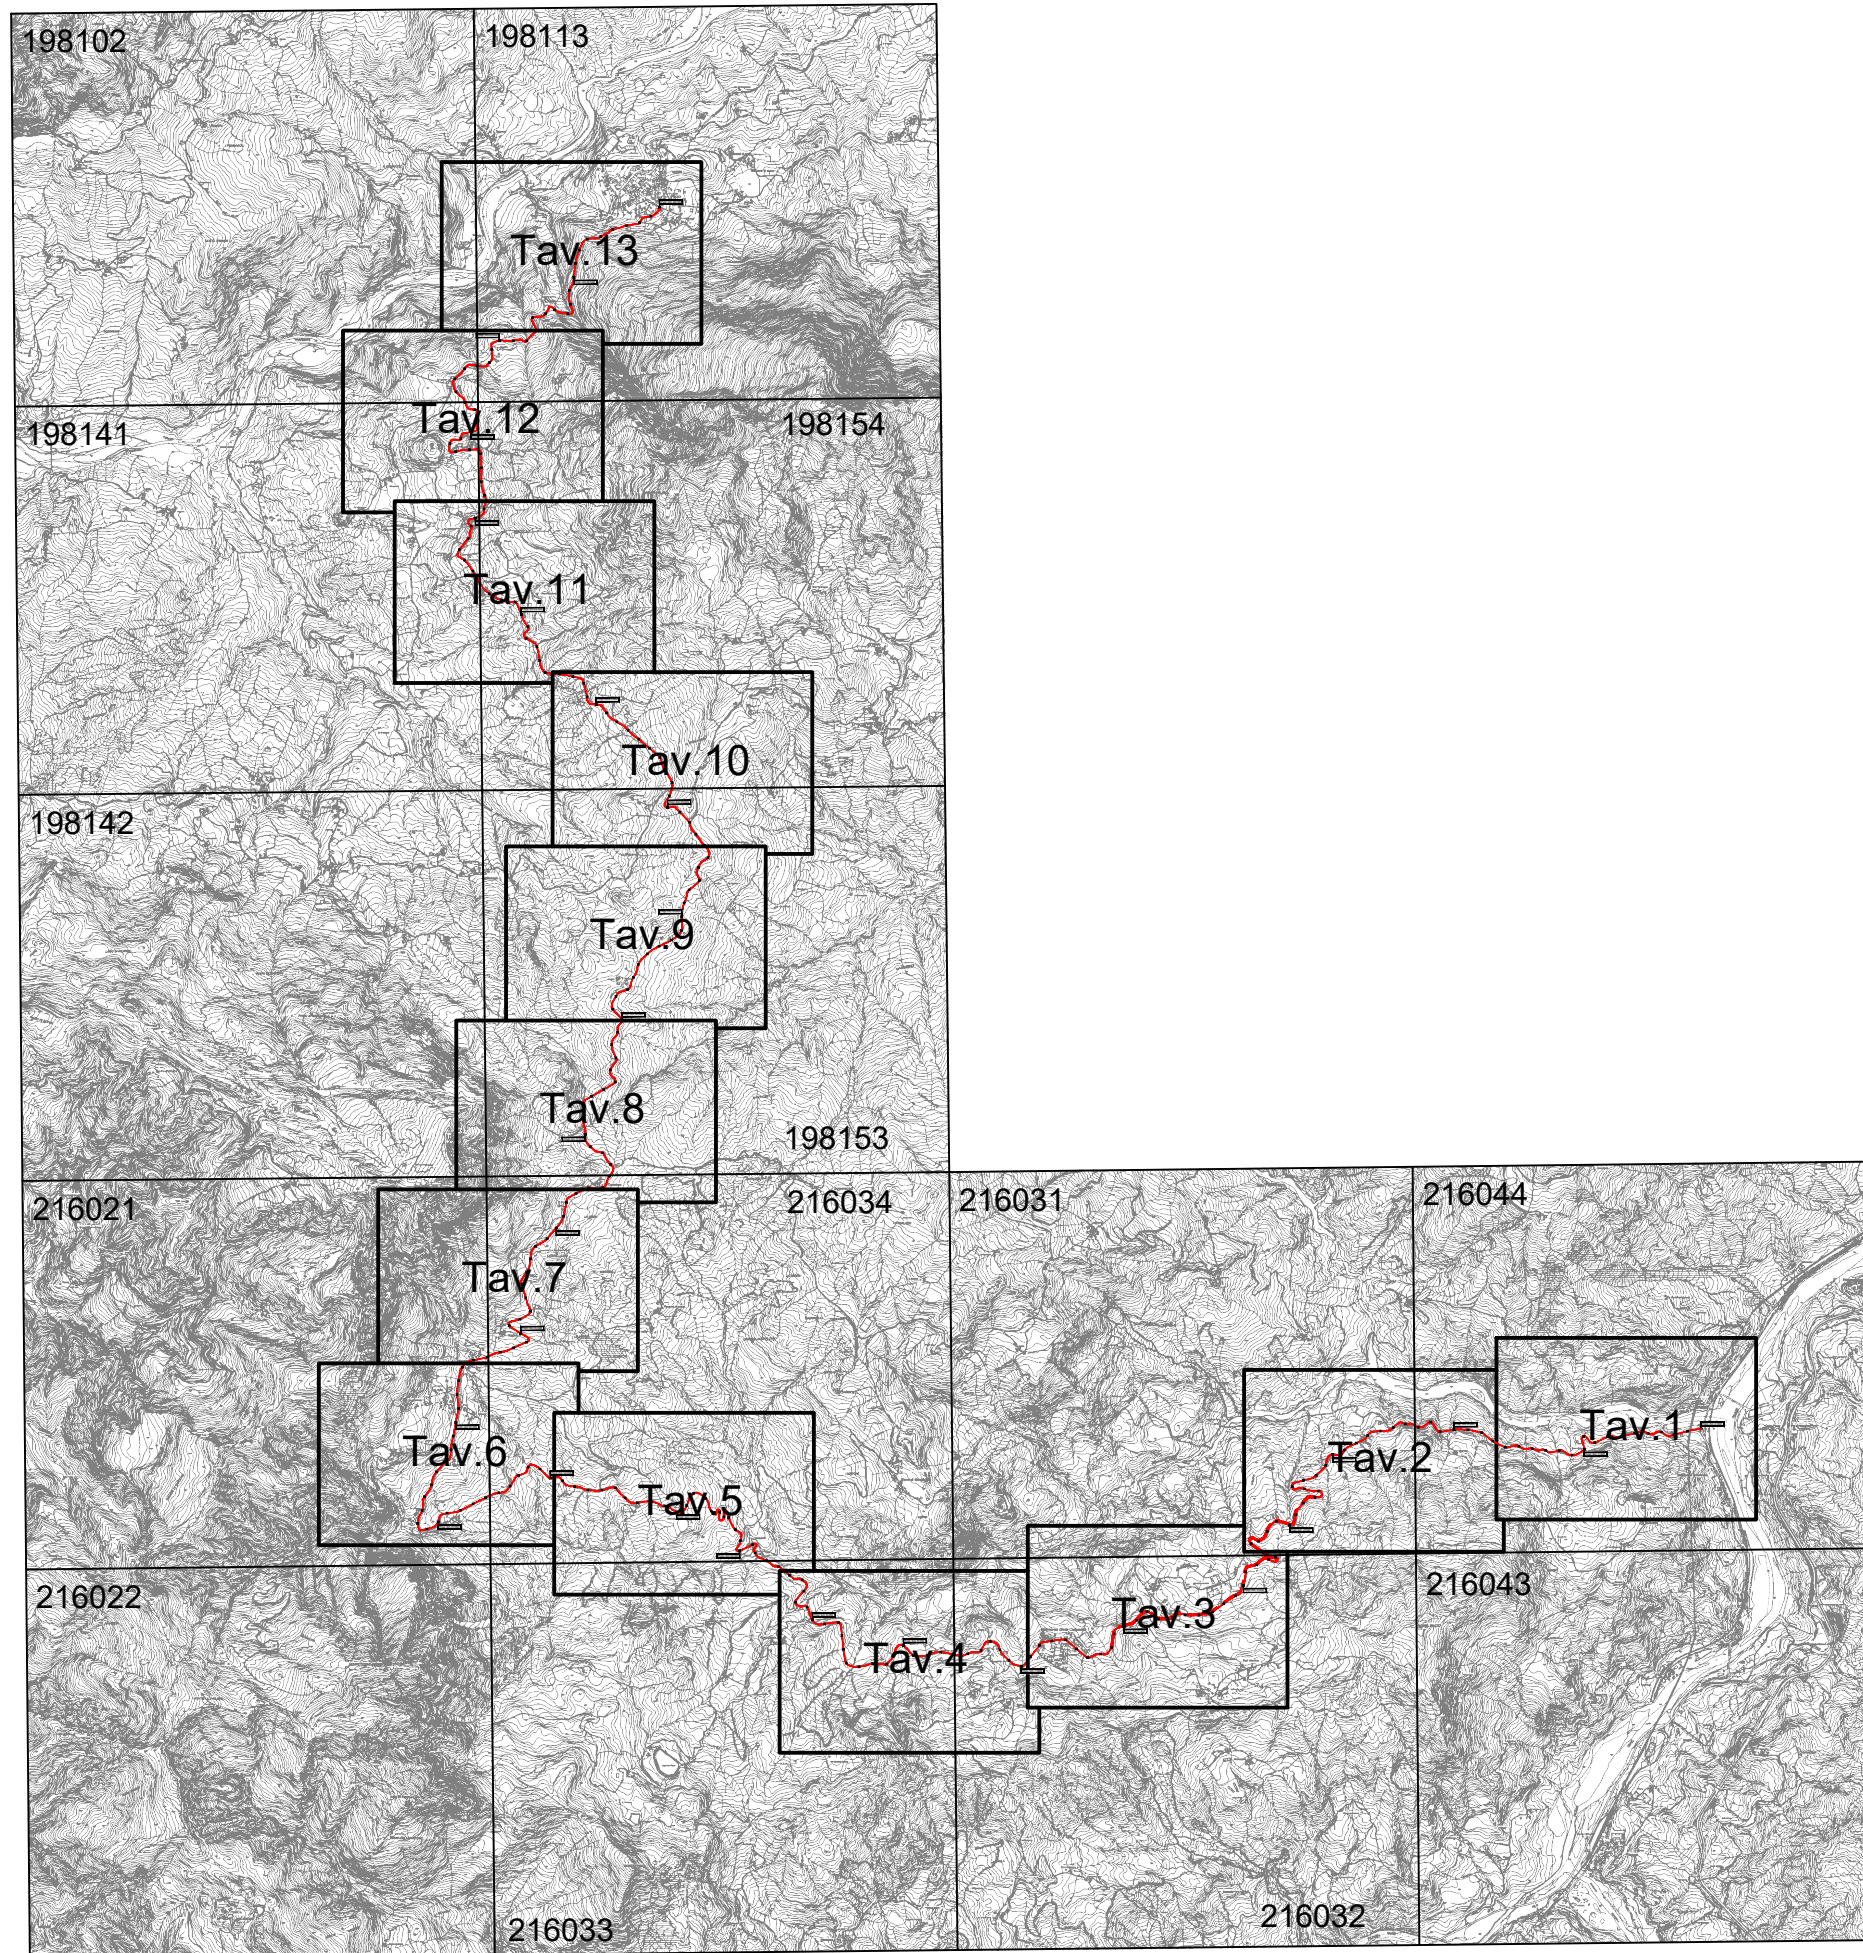


S.P. 42 del Mozzola - Sviluppo chilometrico 26+900 km

Inquadramento - Scala Adattata

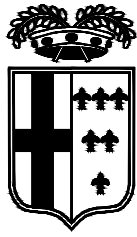


PROVINCIA DI PARMA

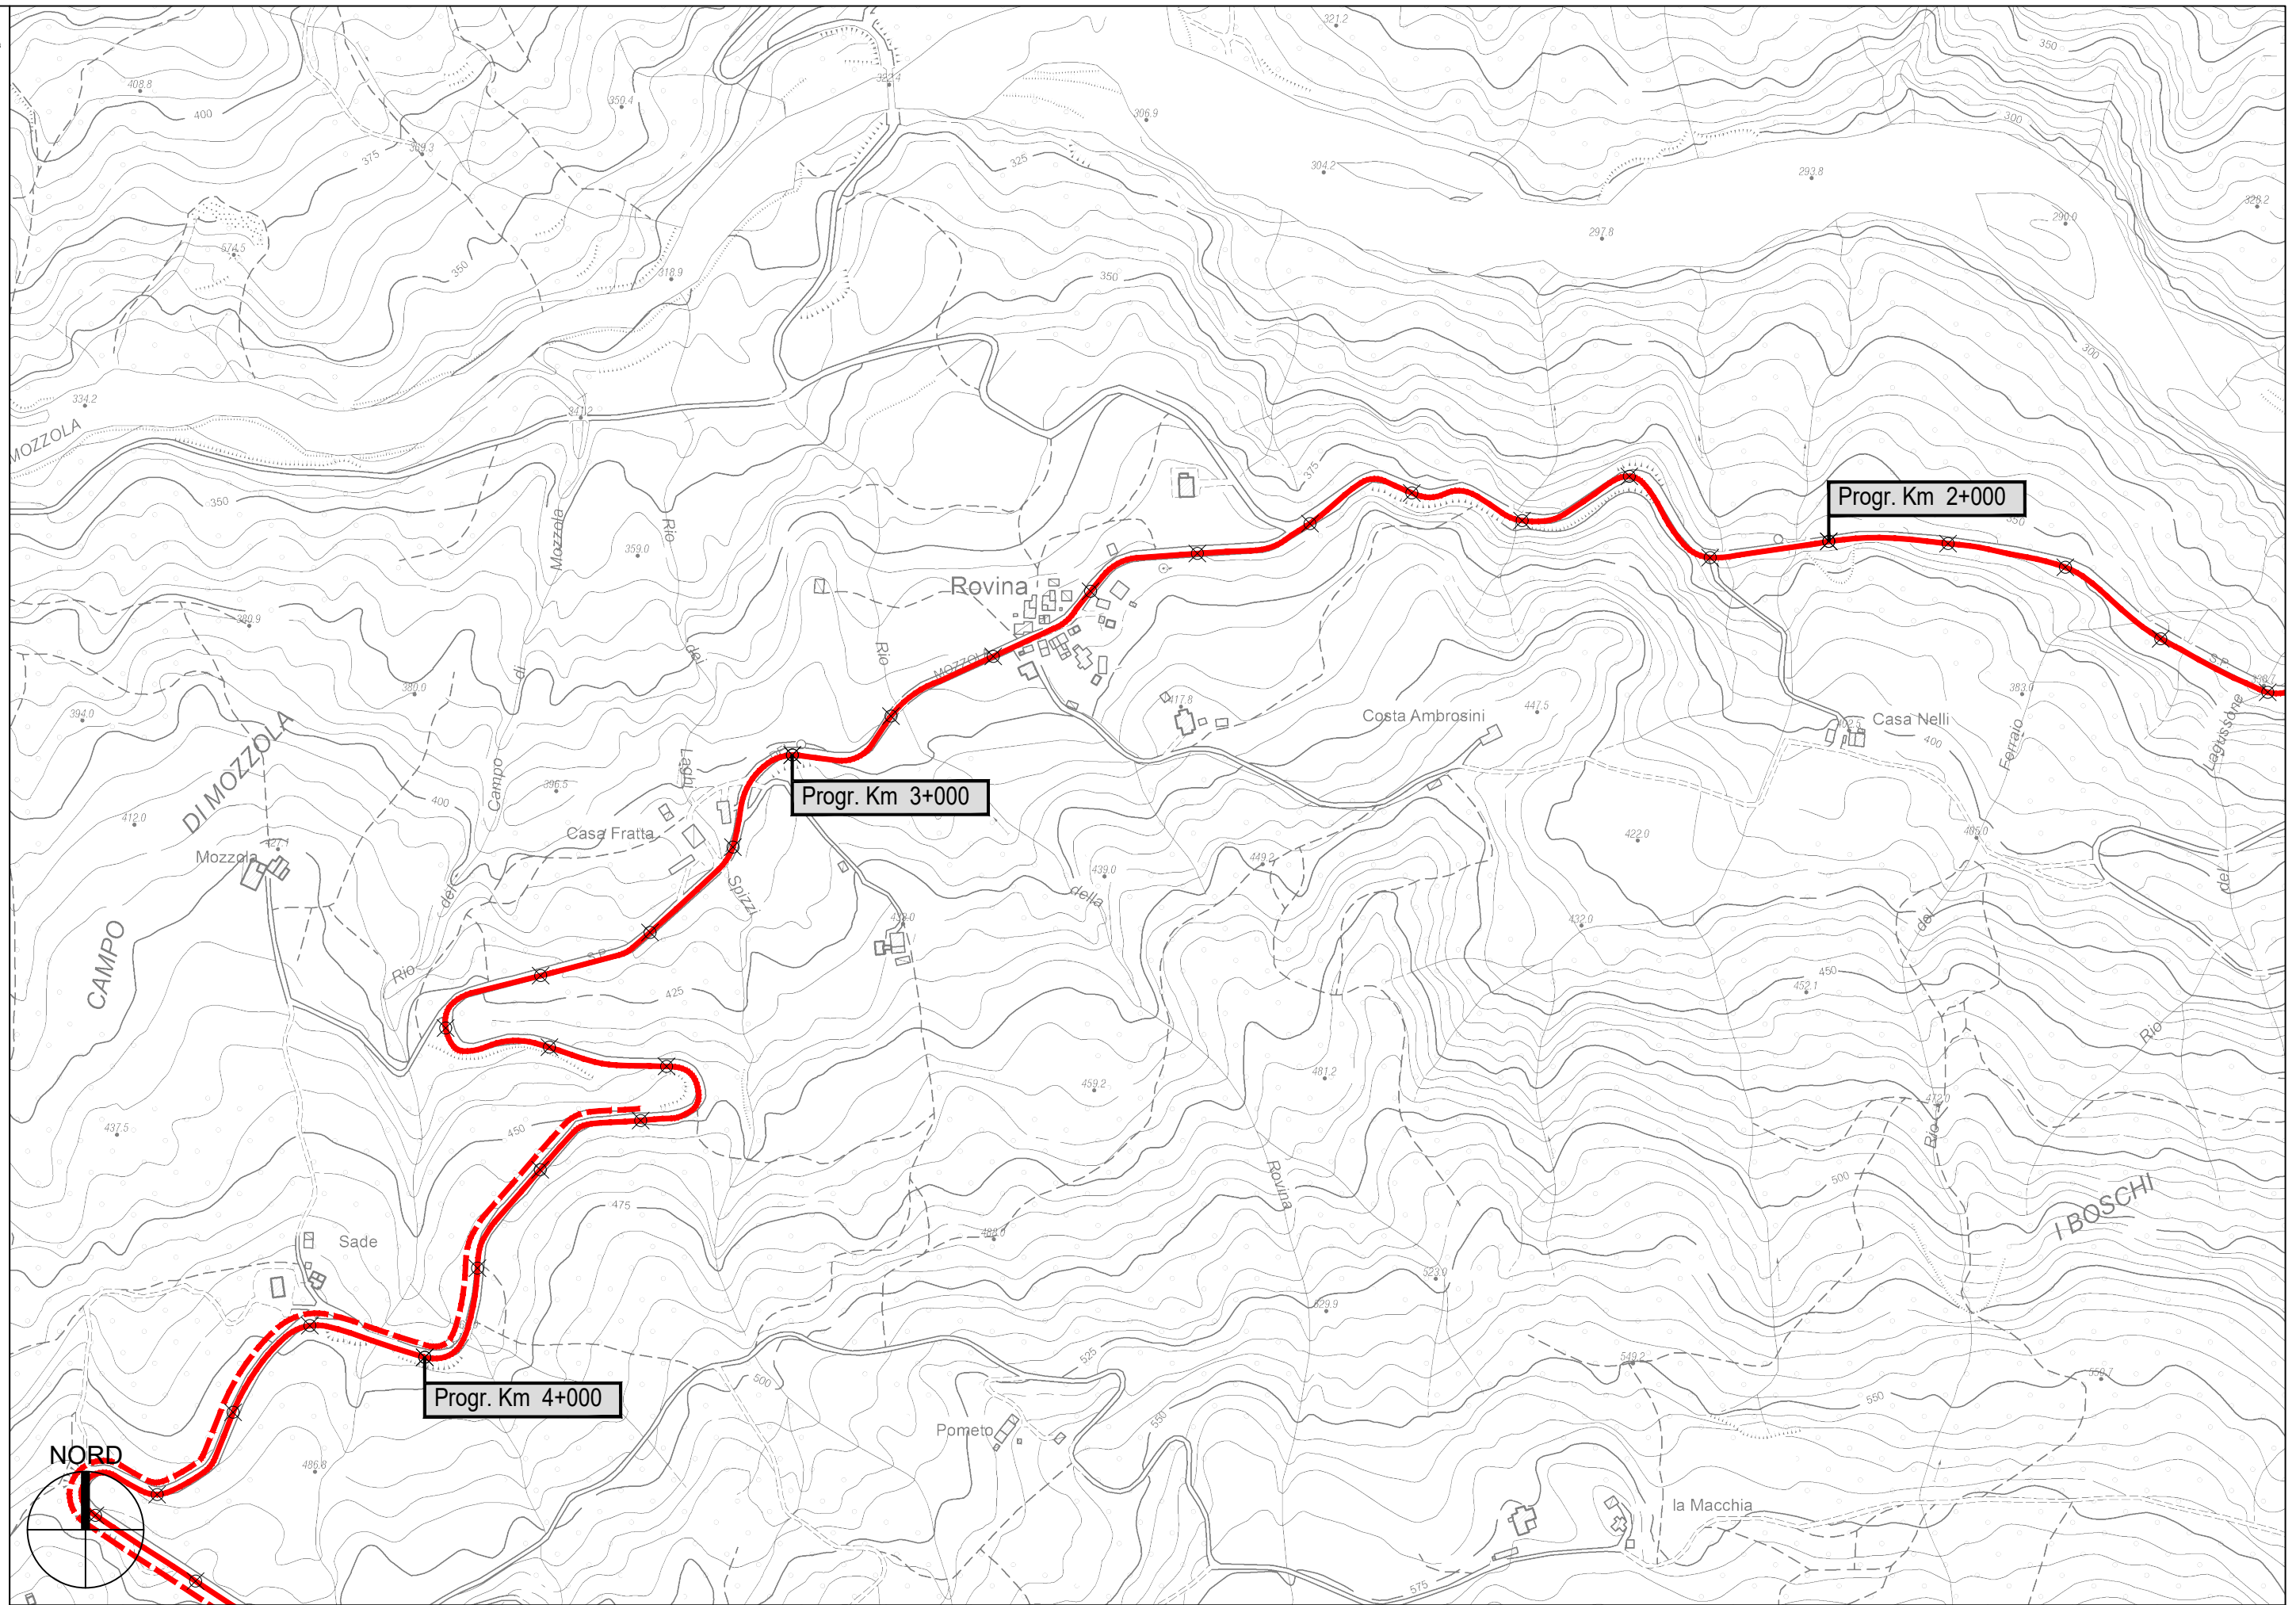


S.P. 42 del Mozzola - Sviluppo chilometrico 26+900 km

Tavola 2 di 13 - Scala 1 : 5.000

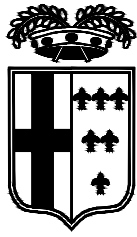

PROVINCIA DI PARMA

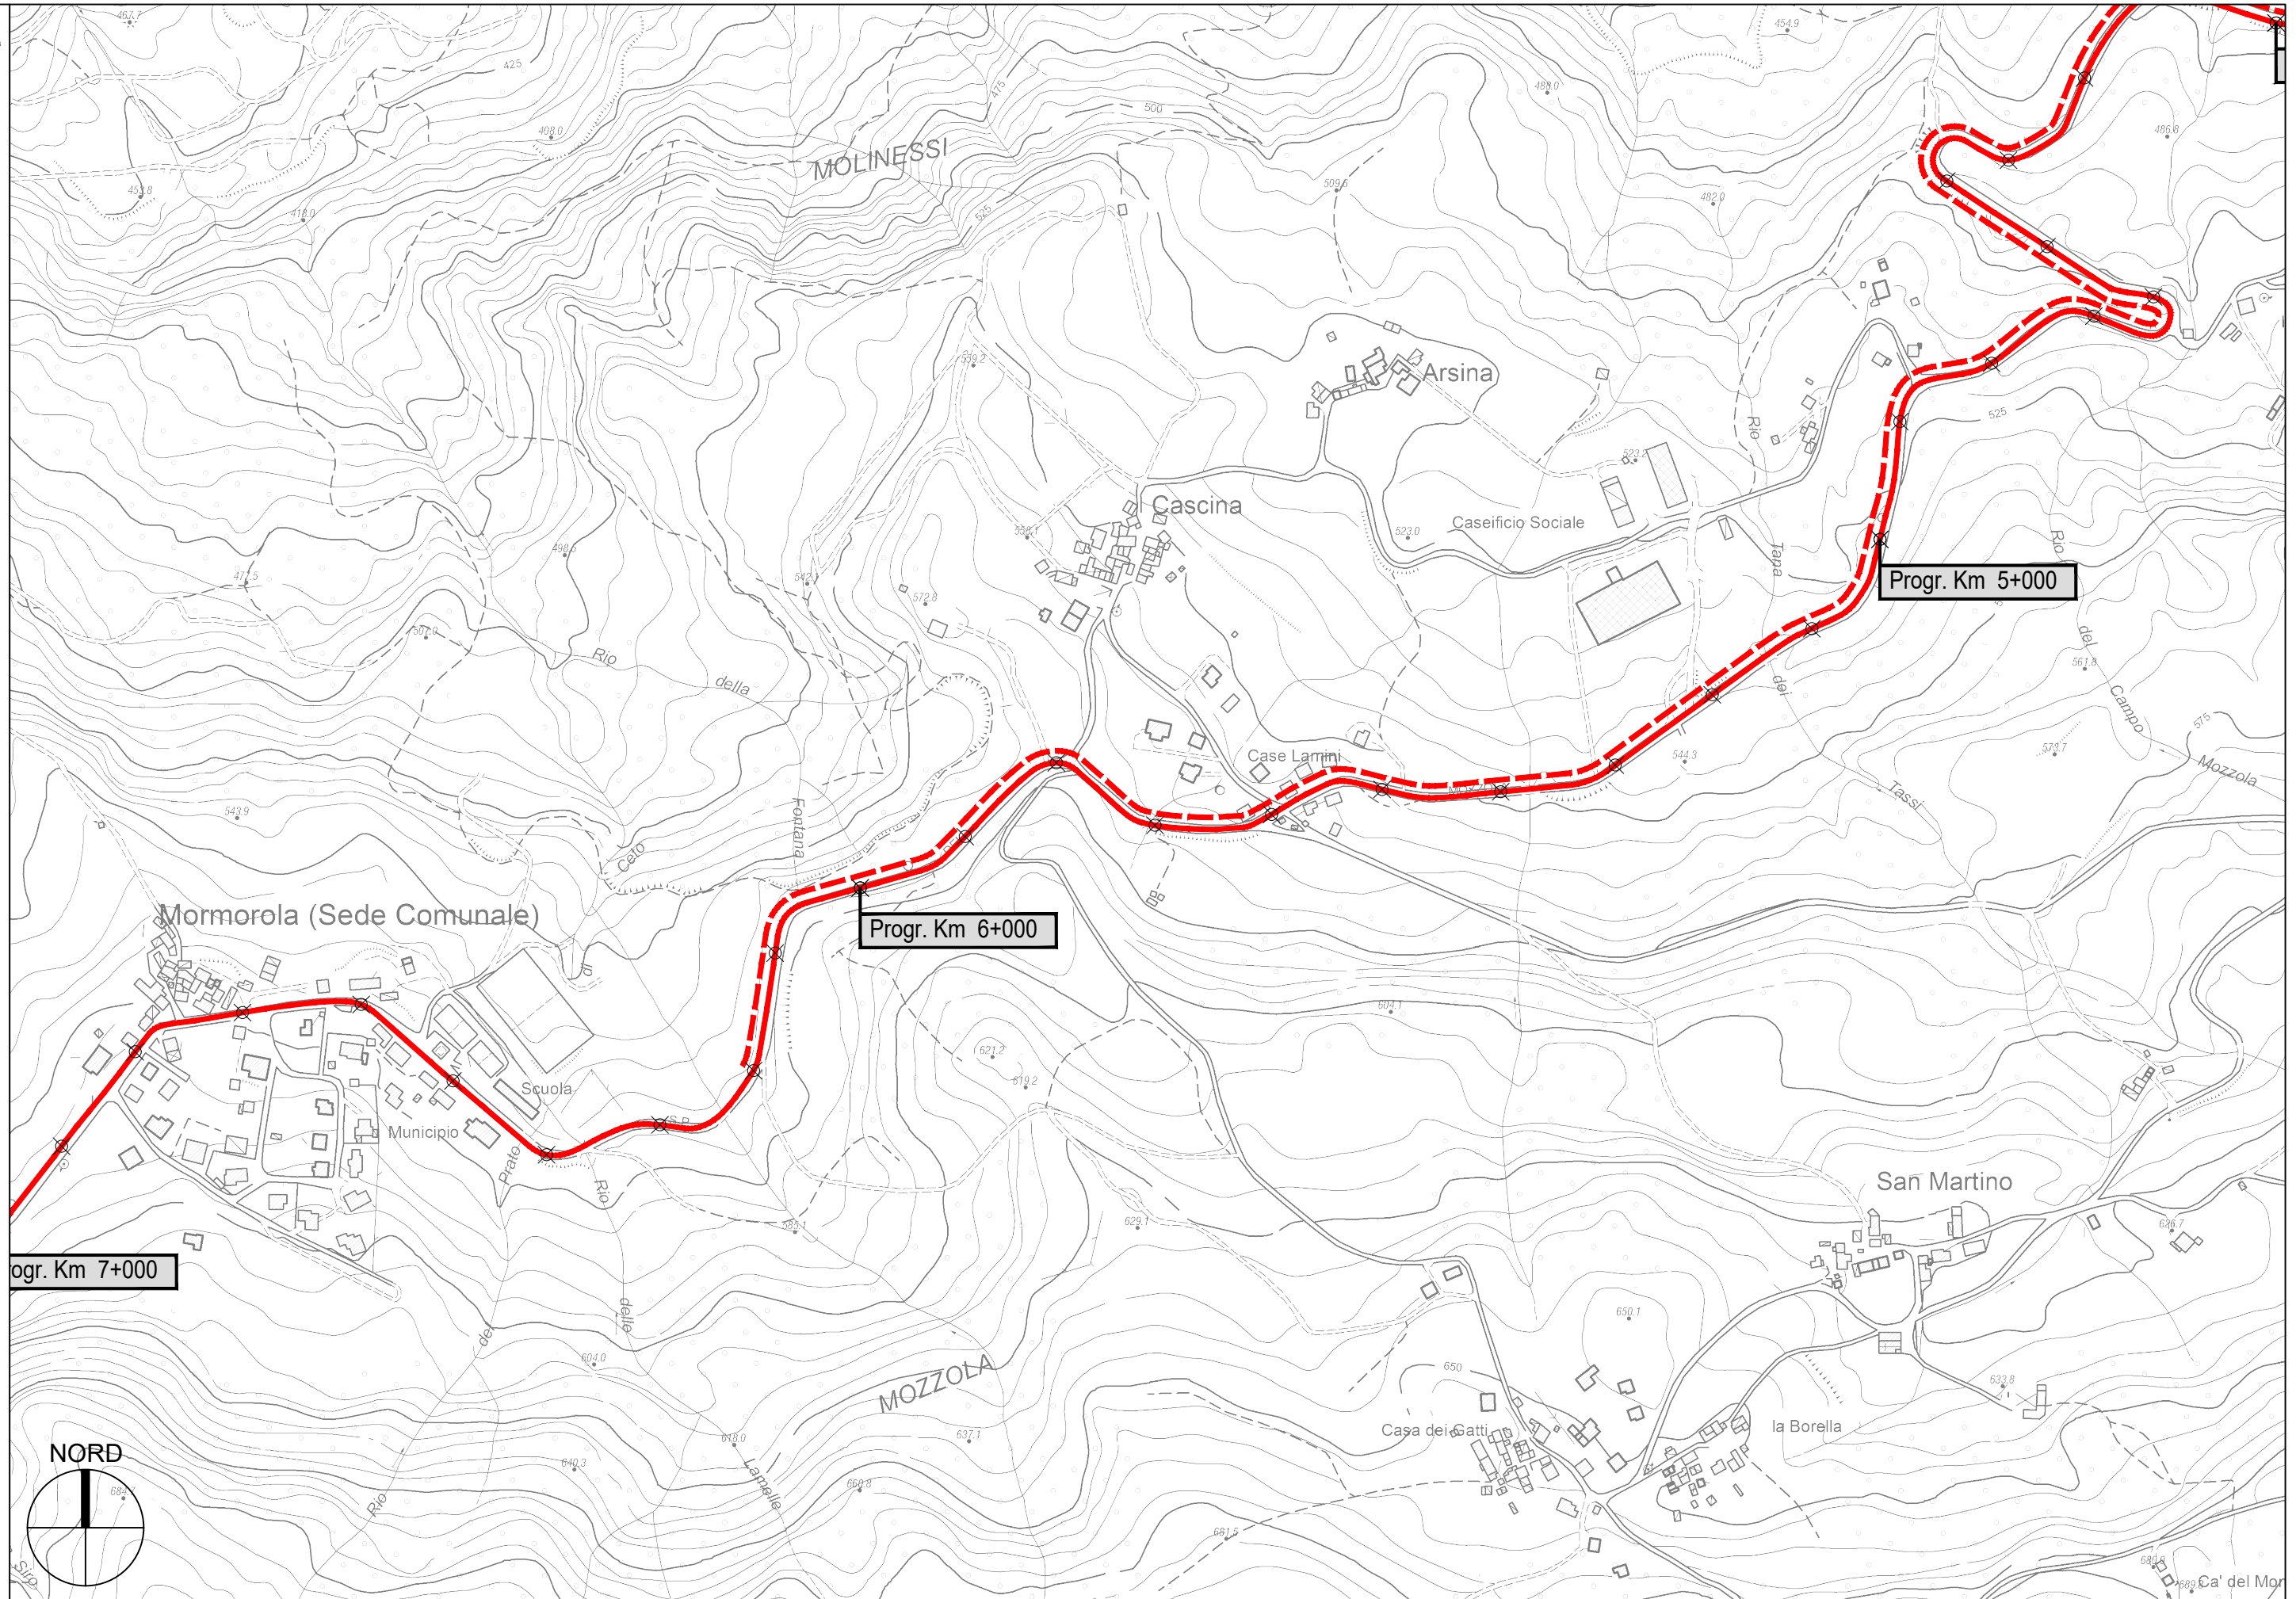

S.P. 42 del Mozzola - Sviluppo chilometrico 26+900 km

Tavola 3 di 13 - Scala 1 : 5.000

