




PROVINCIA DI PARMA
SERVIZIO VIABILITA' E INFRASTRUTTURE
TRASPORTI ECCEZIONALI - ESPROPRI - EDILIZIA SCOLASTICA
MANUTENZIONE DEL PATRIMONIO

**LAVORI DI RIPRESA DELLE PAVIMENTAZIONI STRADALI E OPERE
CONNESSE: SETTORE MONTAGNA OVEST - ANNO 2022
(MINISTERO DELLE INFRASTRUTTURE E DEI TRASPORTI - D.M.
123/2020).**

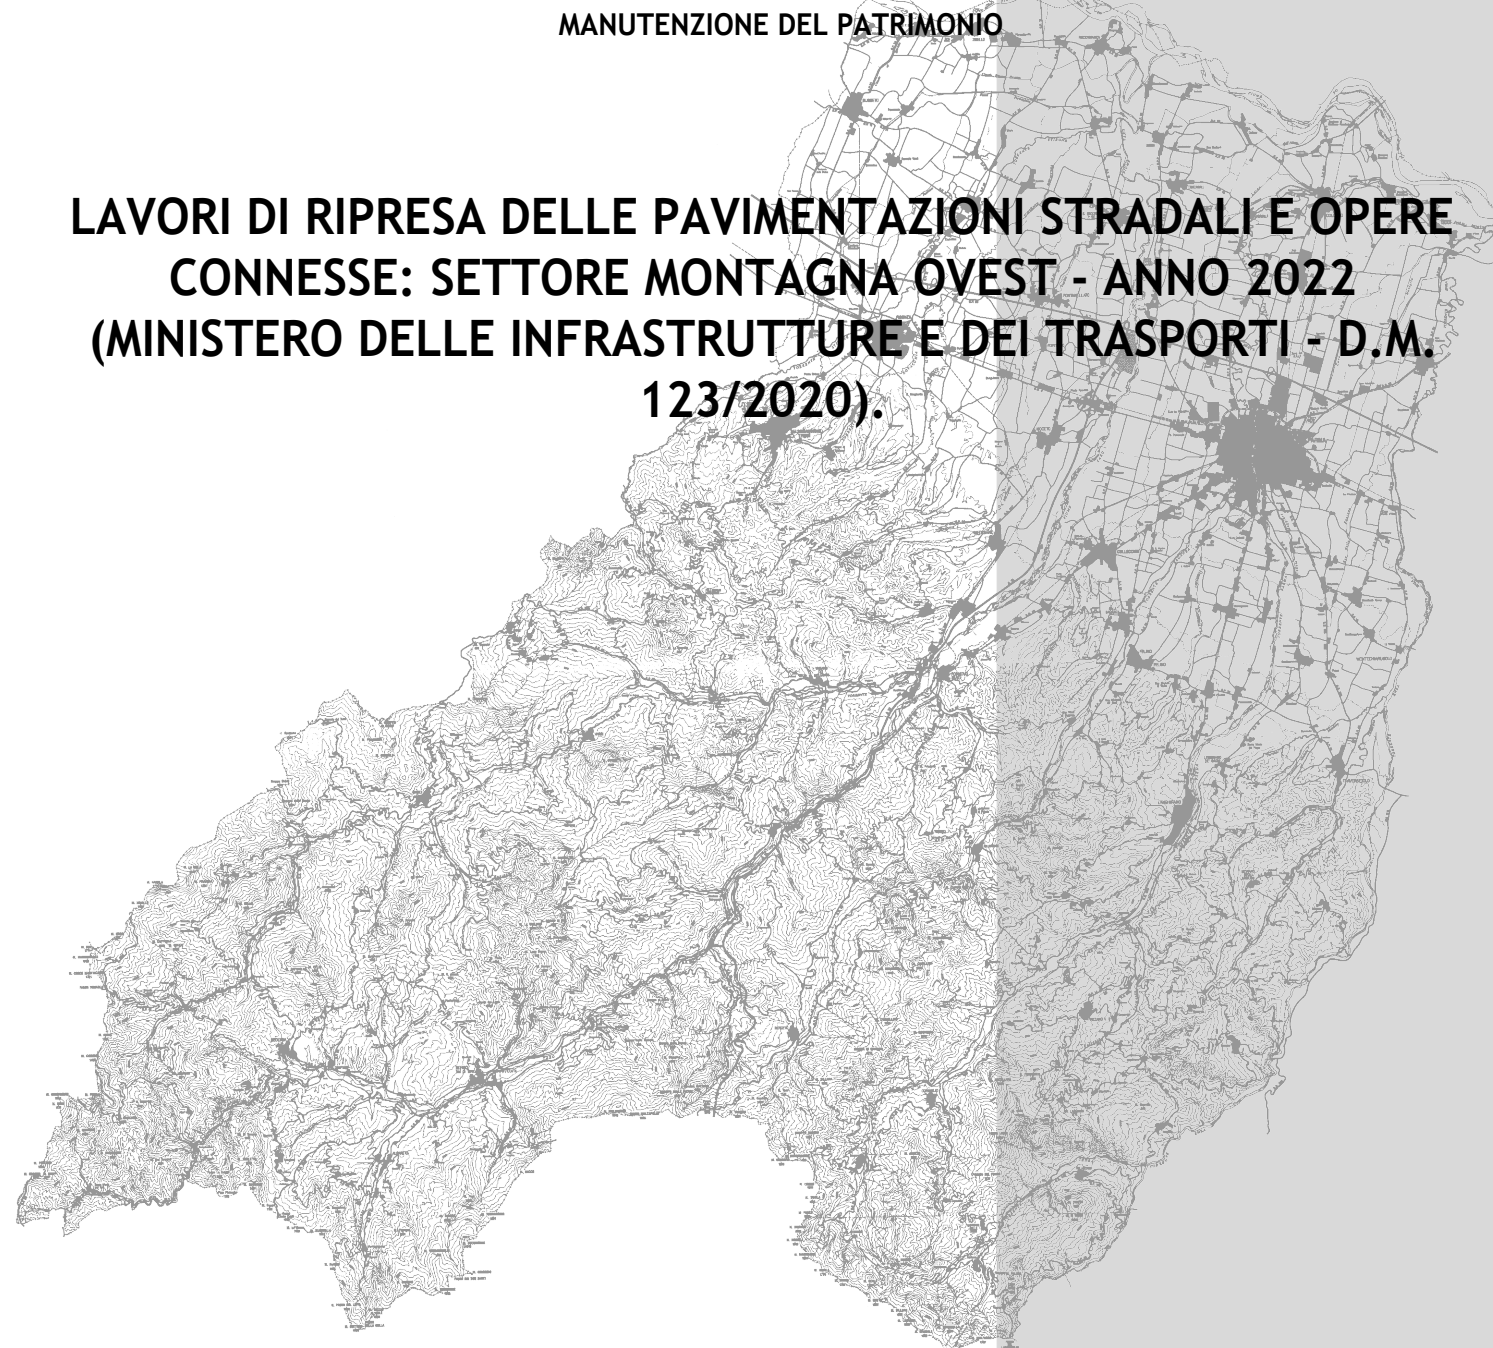

PROGETTO DEFINITIVO-ESECUTIVO



DESCRIZIONE	ELABORATO
PLANIMETRIE: TRATTI DI INTERVENTO	7.2
SCALA	DATA
1:5.000	MAGGIO 2022


Il Responsabile del Servizio
Ing. Gianpaolo Monteverdi

Il Responsabile del Procedimento
Arch. Gloria Resteghini


Il Progettista
Geom. Jury Bernieri

Il Coordinatore
Geom. Jury Bernieri

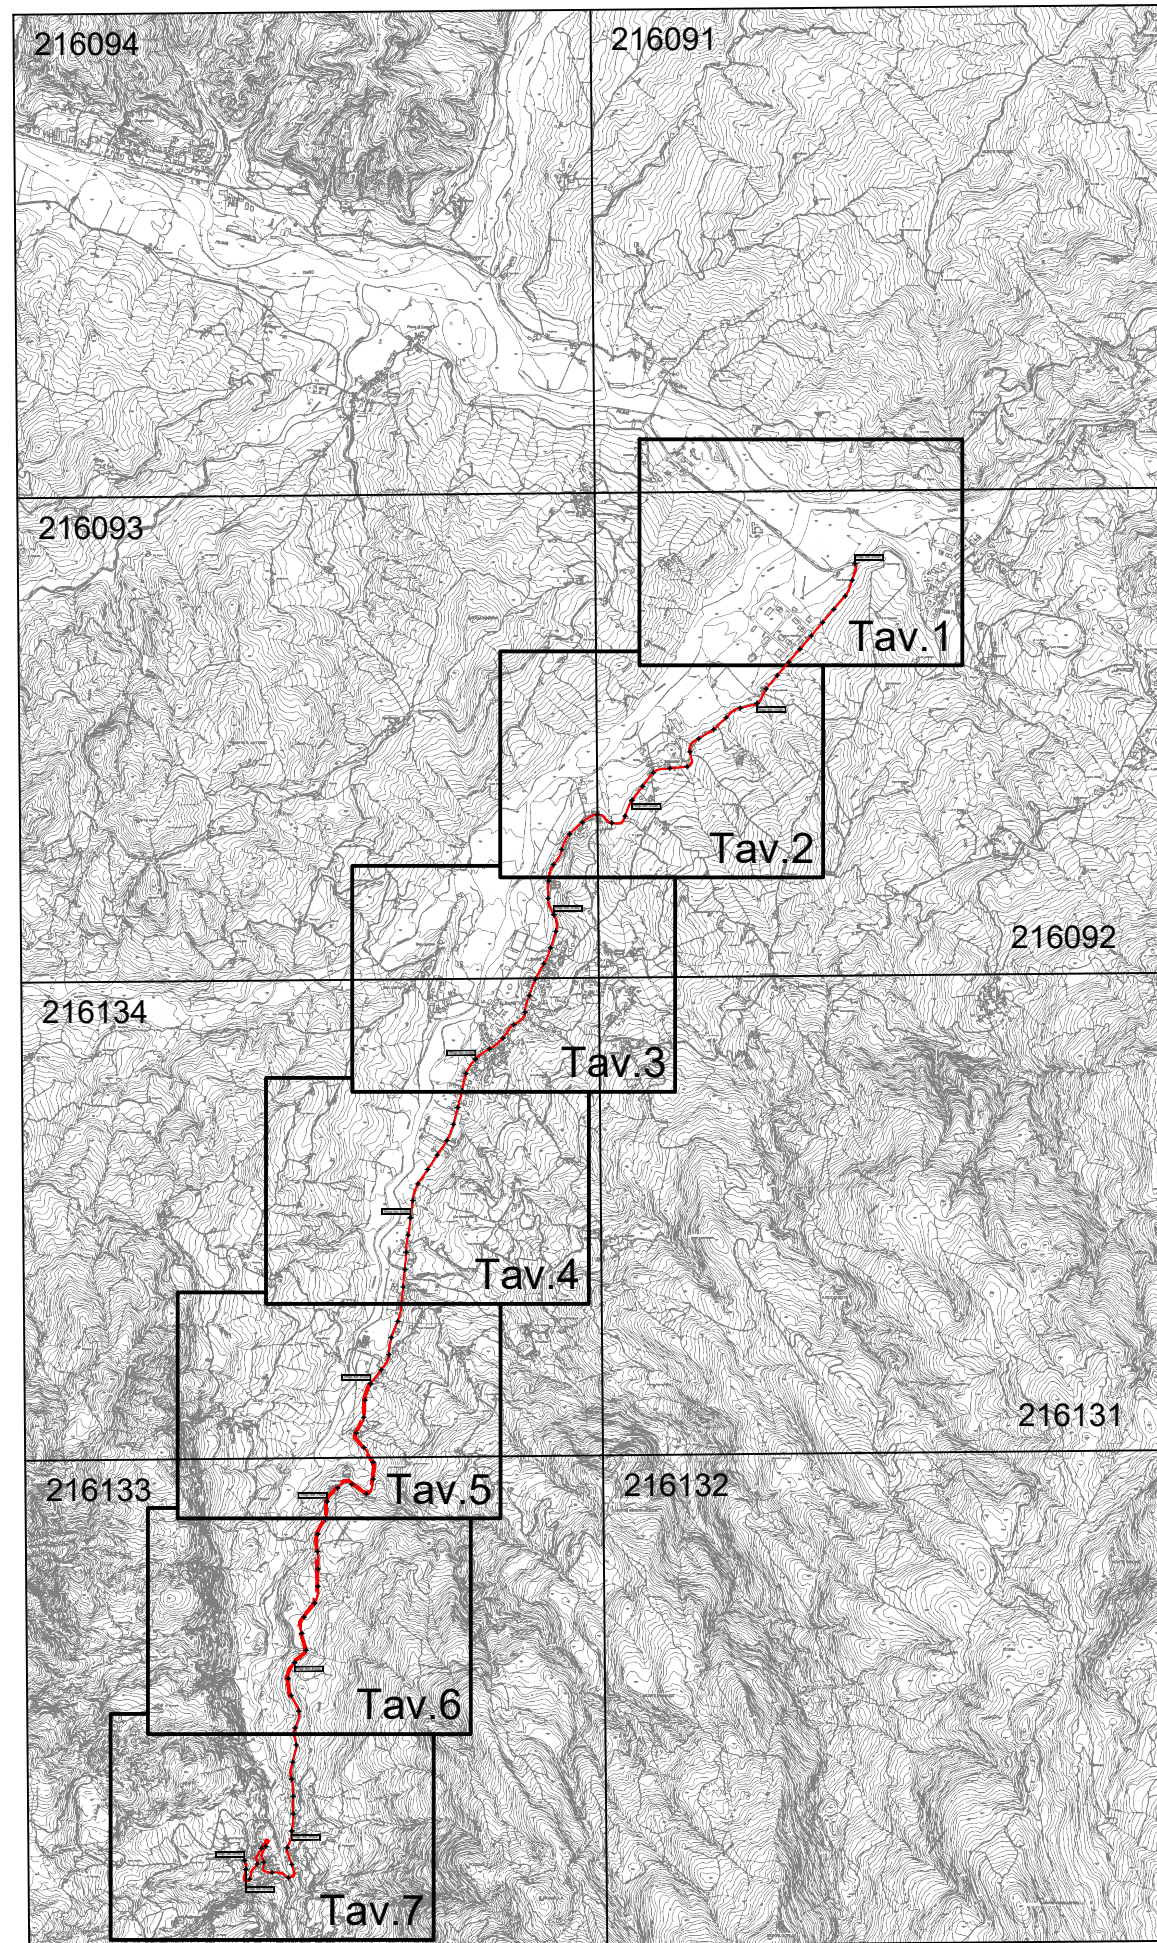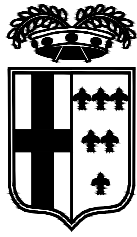

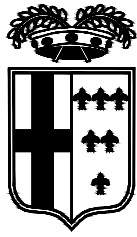


PROVINCIA DI PARMA

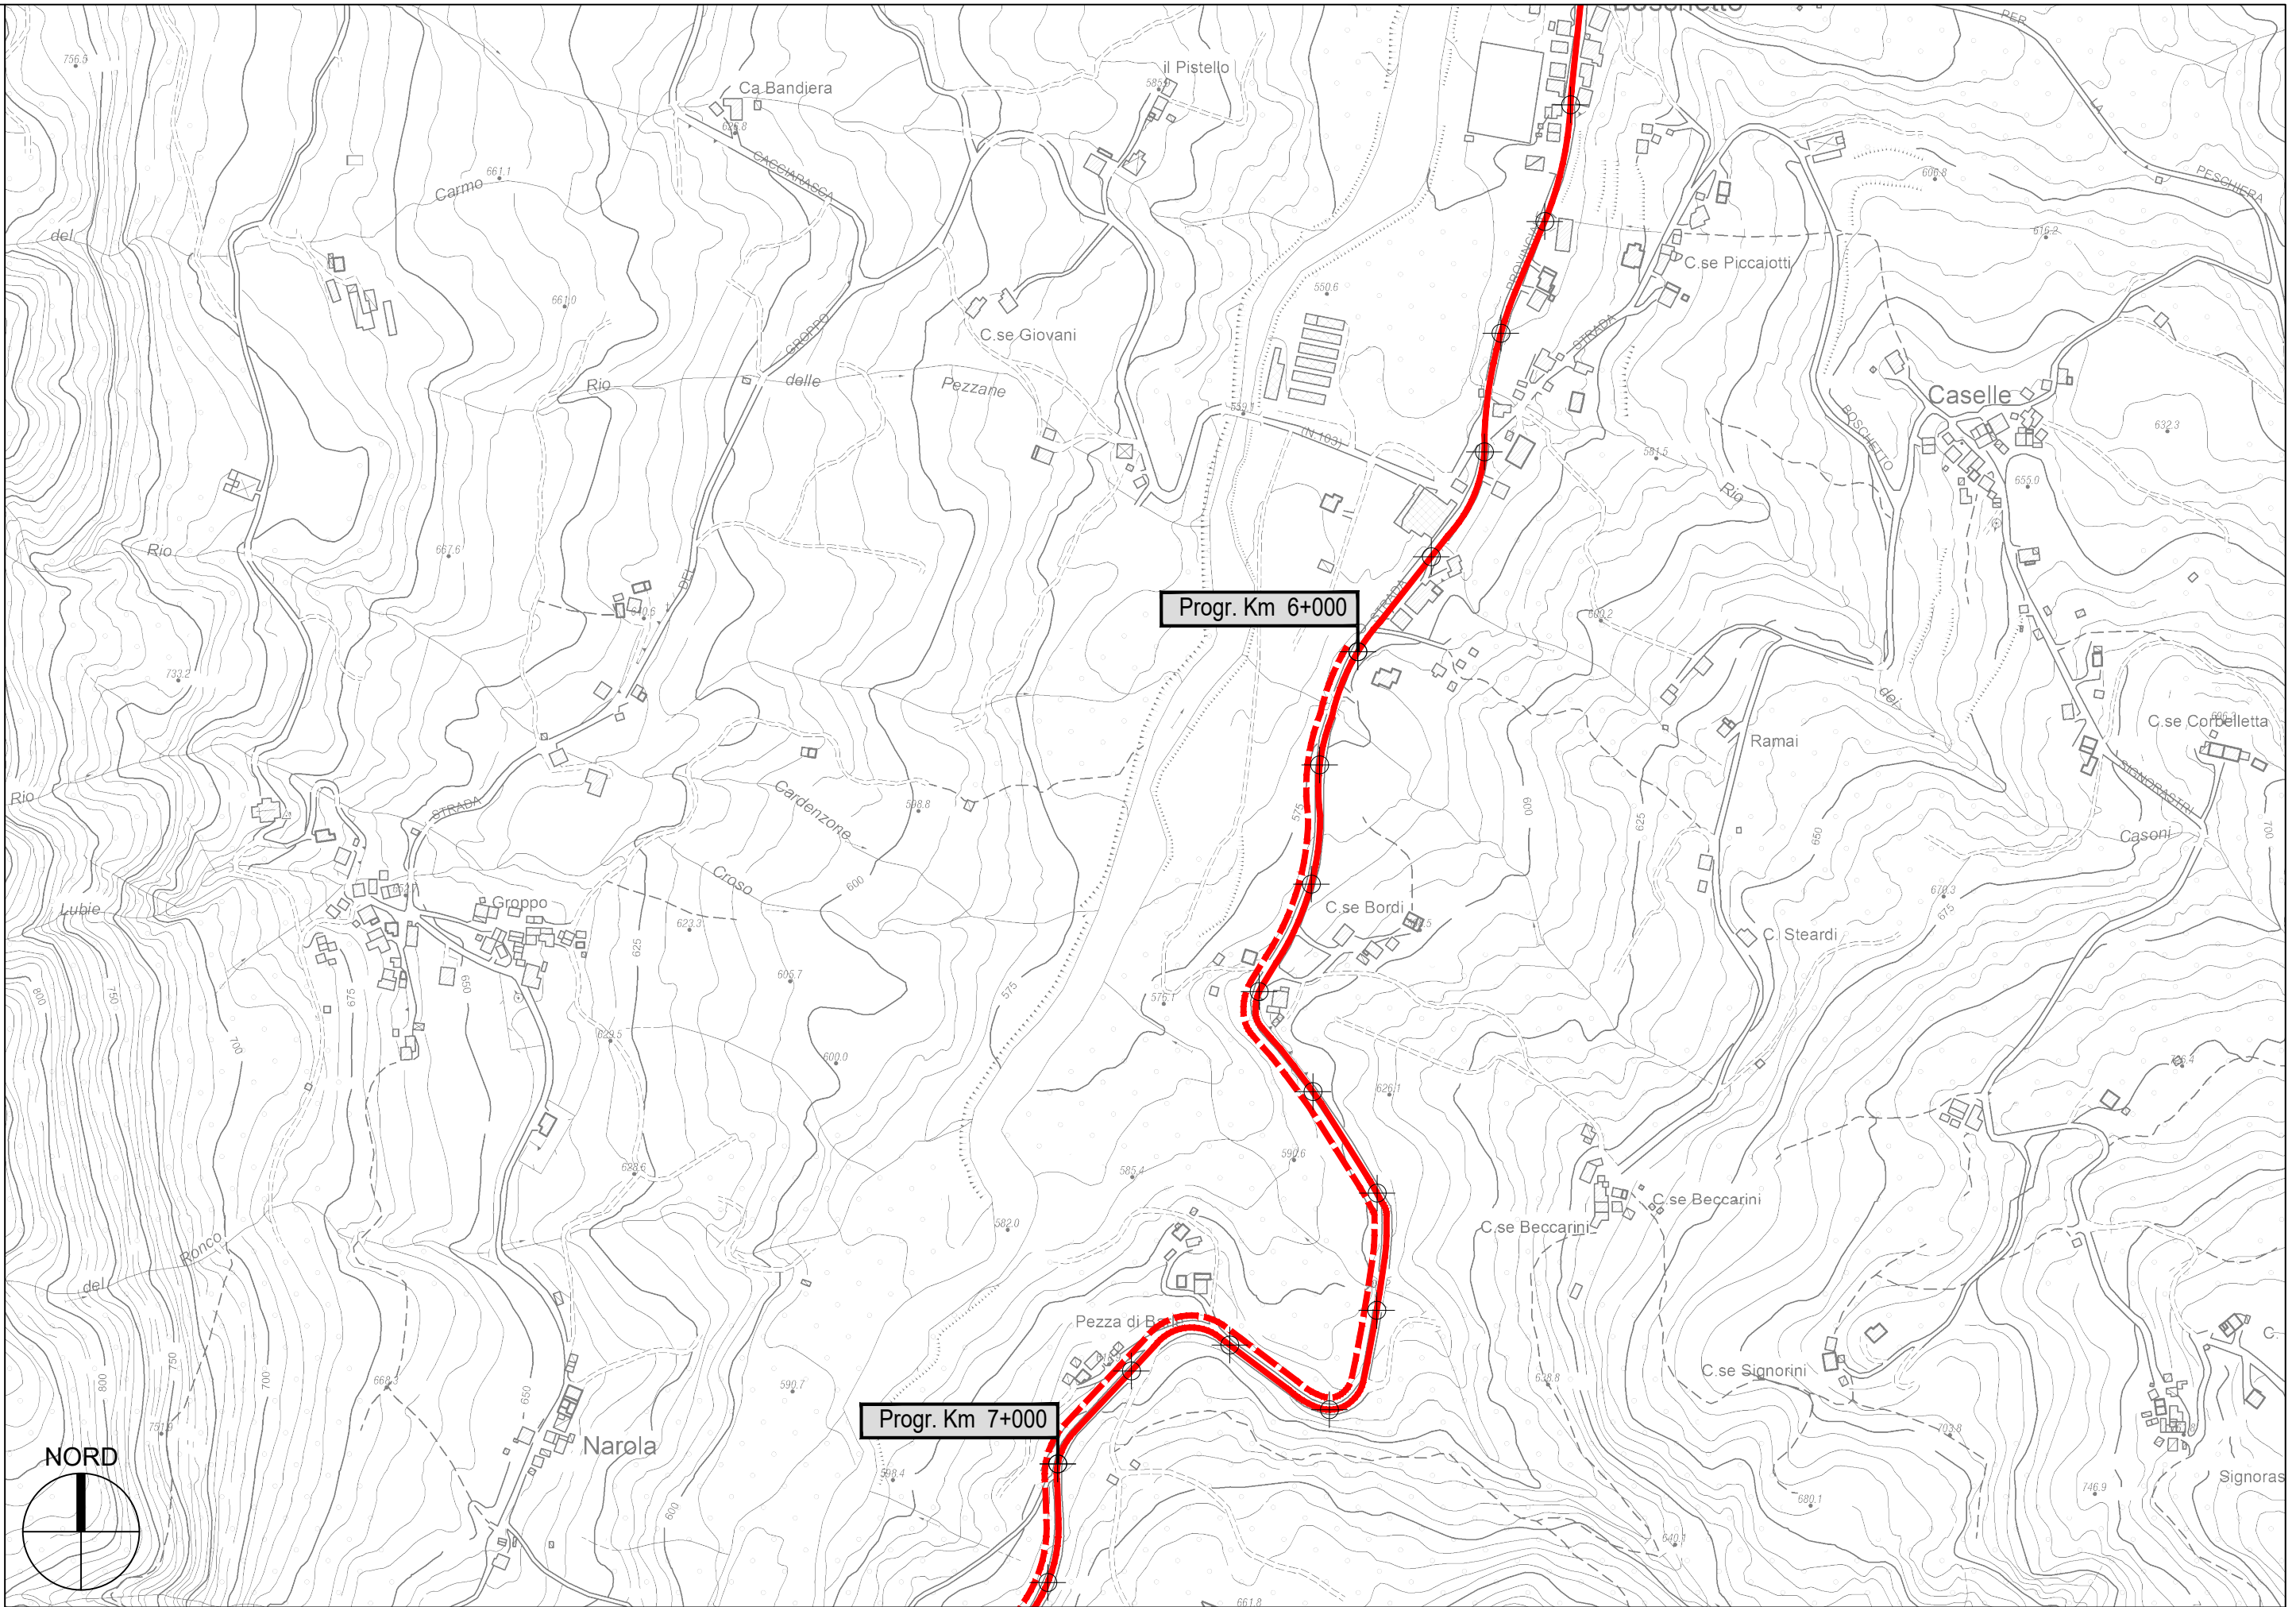


S.P. 23 di Albareto - Sviluppo chilometrico 10+051 km

Tavola 5 di 7 - Scala 1 : 5.000

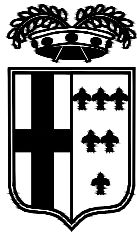

PROVINCIA DI PARMA

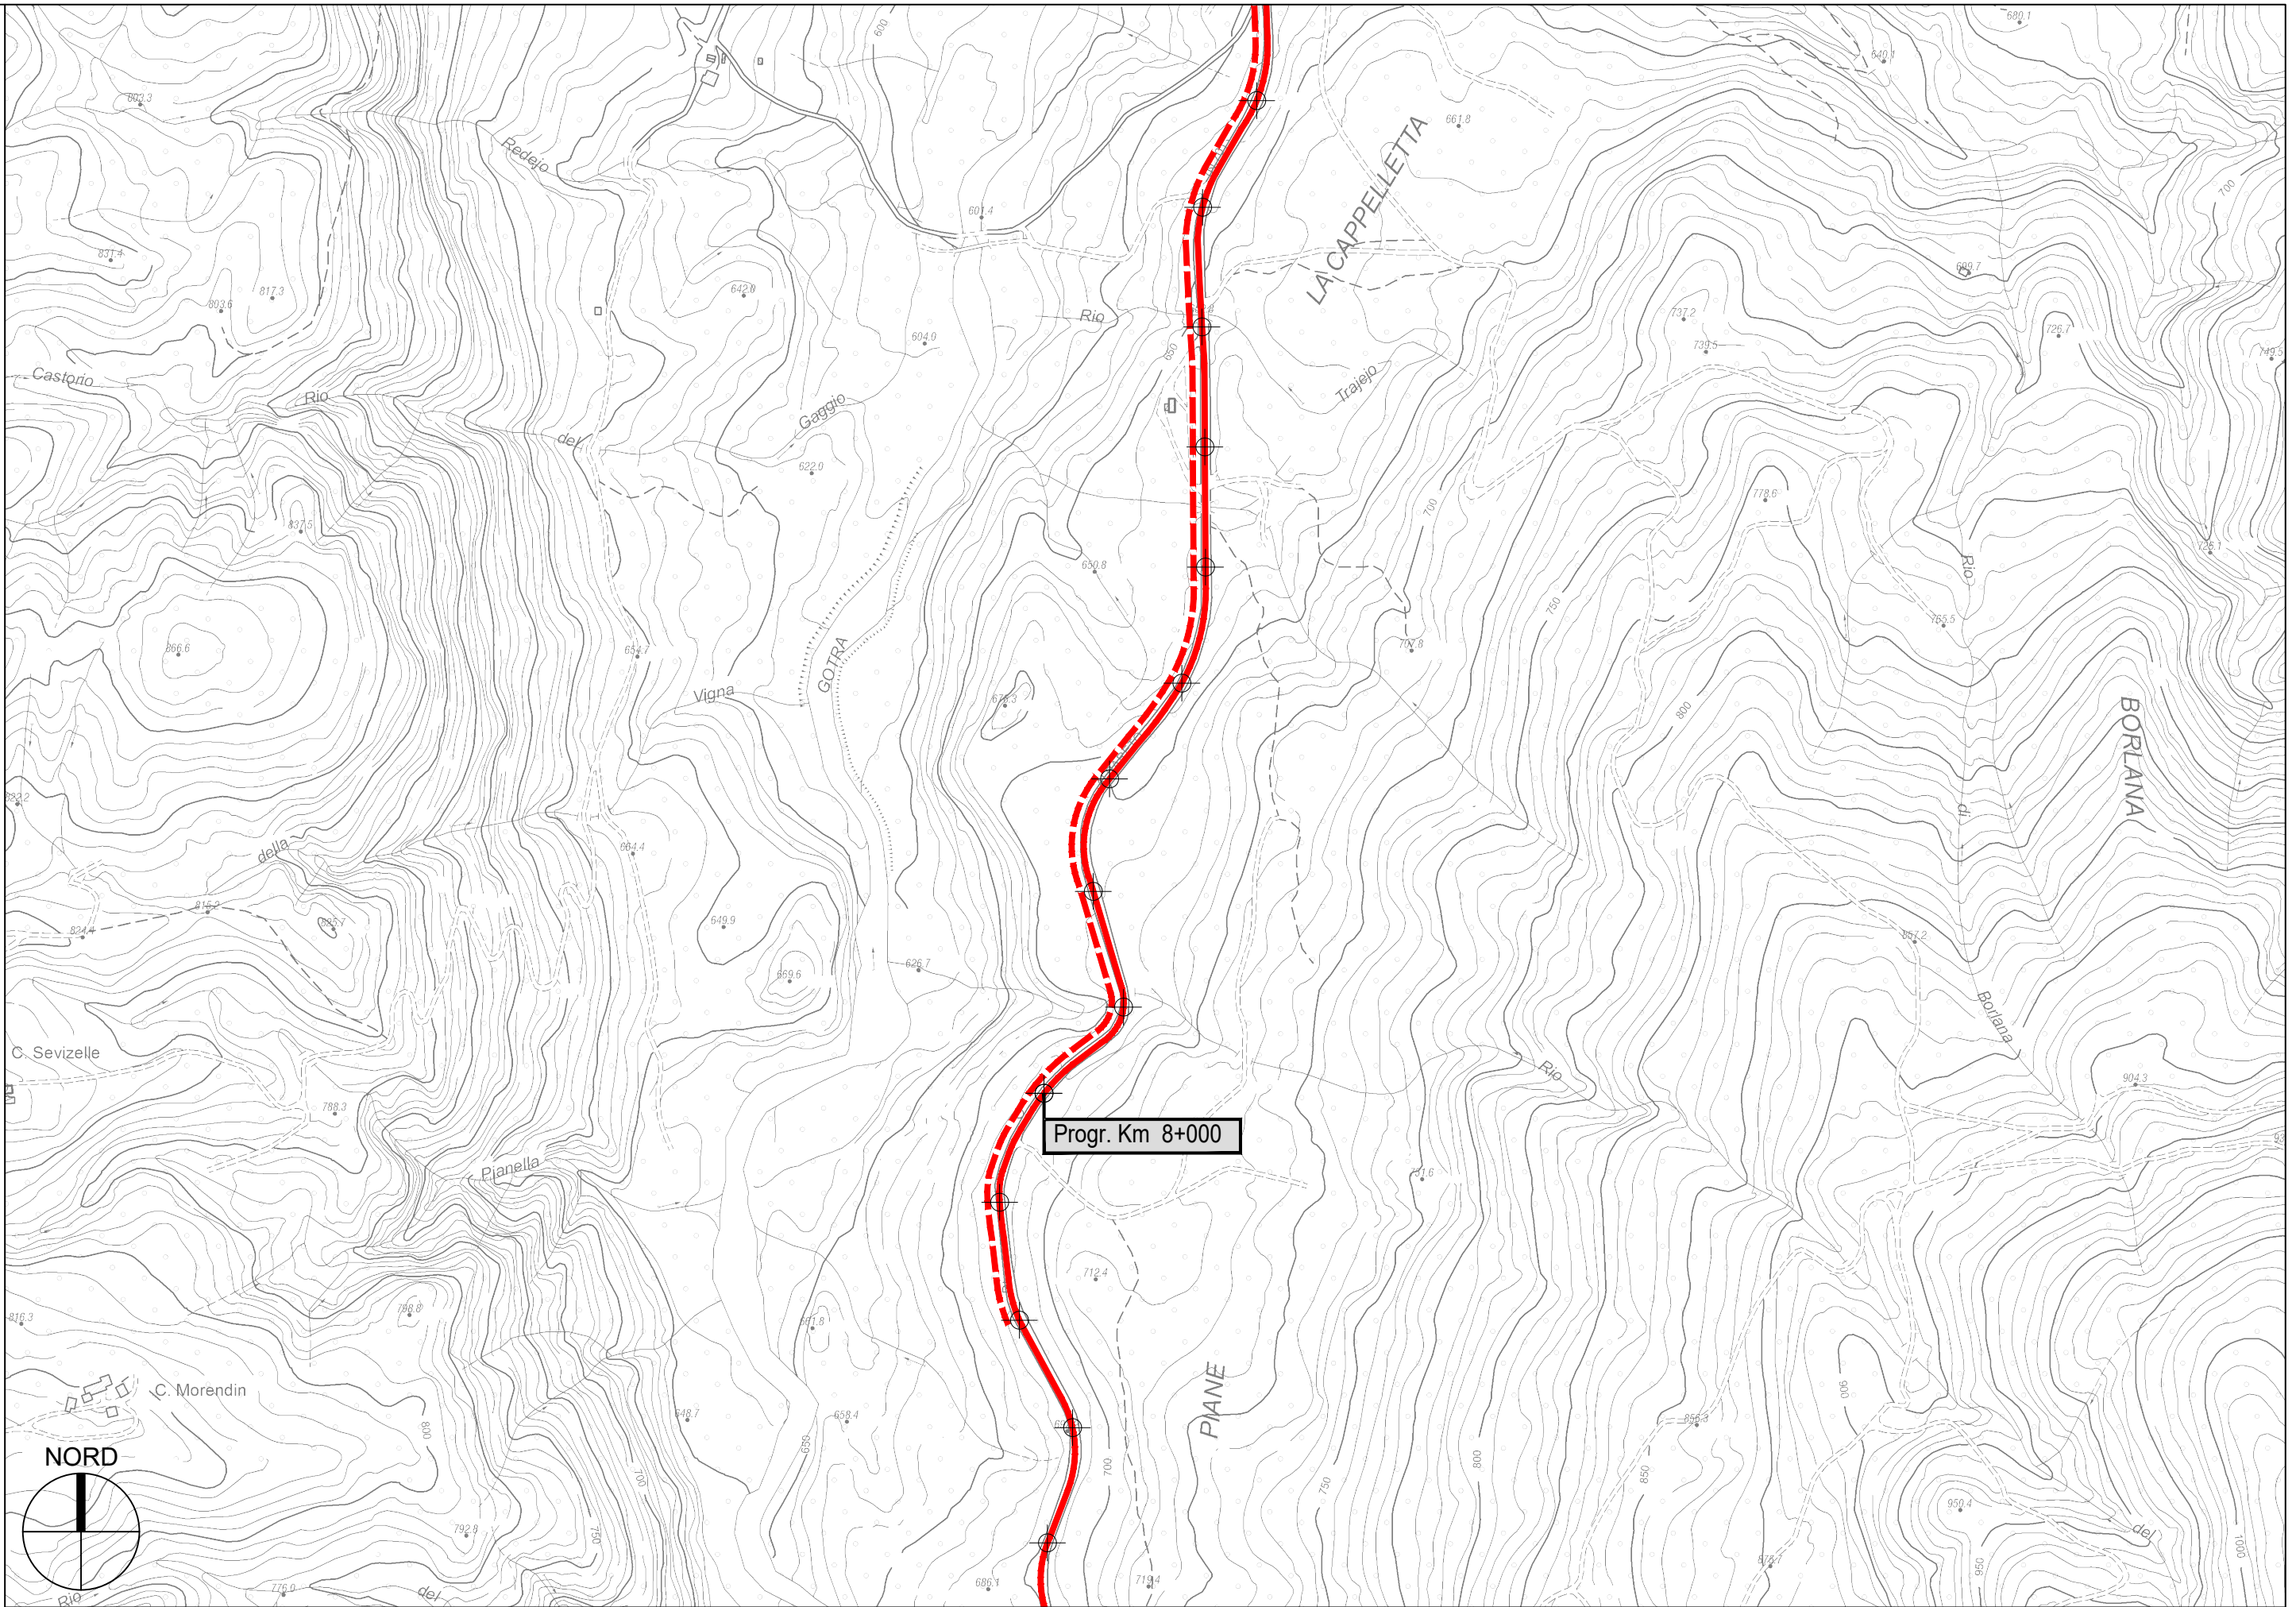

S.P. 23 di Albareto - Sviluppo chilometrico 10+051 km

Tavola 6 di 7 - Scala 1 : 5.000