




PROVINCIA DI PARMA
SERVIZIO VIABILITA' E INFRASTRUTTURE
TRASPORTI ECCEZIONALI - ESPROPRI - EDILIZIA SCOLASTICA
MANUTENZIONE DEL PATRIMONIO

**LAVORI DI RIPRESA DELLE PAVIMENTAZIONI STRADALI E OPERE
CONNESSE: SETTORE MONTAGNA OVEST - ANNO 2022
(MINISTERO DELLE INFRASTRUTTURE E DEI TRASPORTI - D.M.
123/2020).**

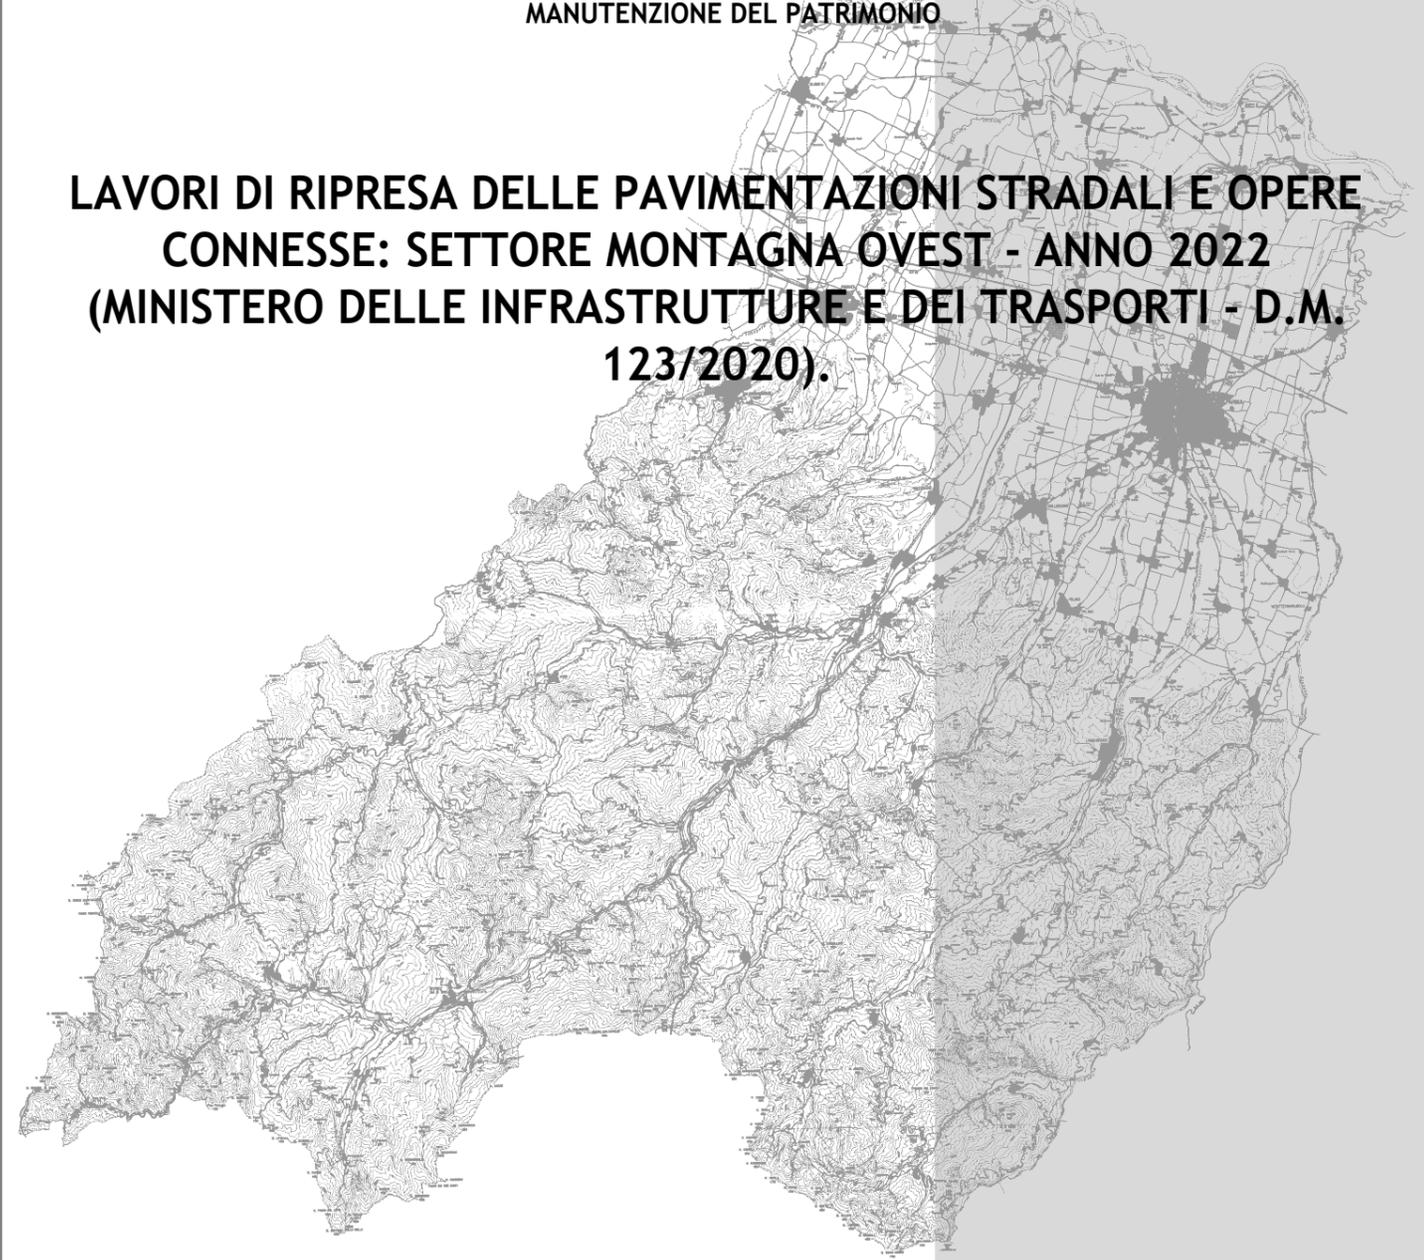

PROGETTO DEFINITIVO-ESECUTIVO


| | |
|--|--------------------|
| DESCRIZIONE | ELABORATO |
| PLANIMETRIE: TRATTI DI INTERVENTO | 7.6 |
| SCALA | DATA |
| 1:5.000 | MAGGIO 2022 |

Il Responsabile del Servizio
Ing. Gianpaolo Monteverdi


Il Responsabile del Procedimento
Arch. Gloria Resteghini

Il Progettista
Geom. Jury Bernieri

Il Coordinatore
Geom. Jury Bernieri


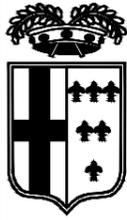


PROVINCIA DI PARMA

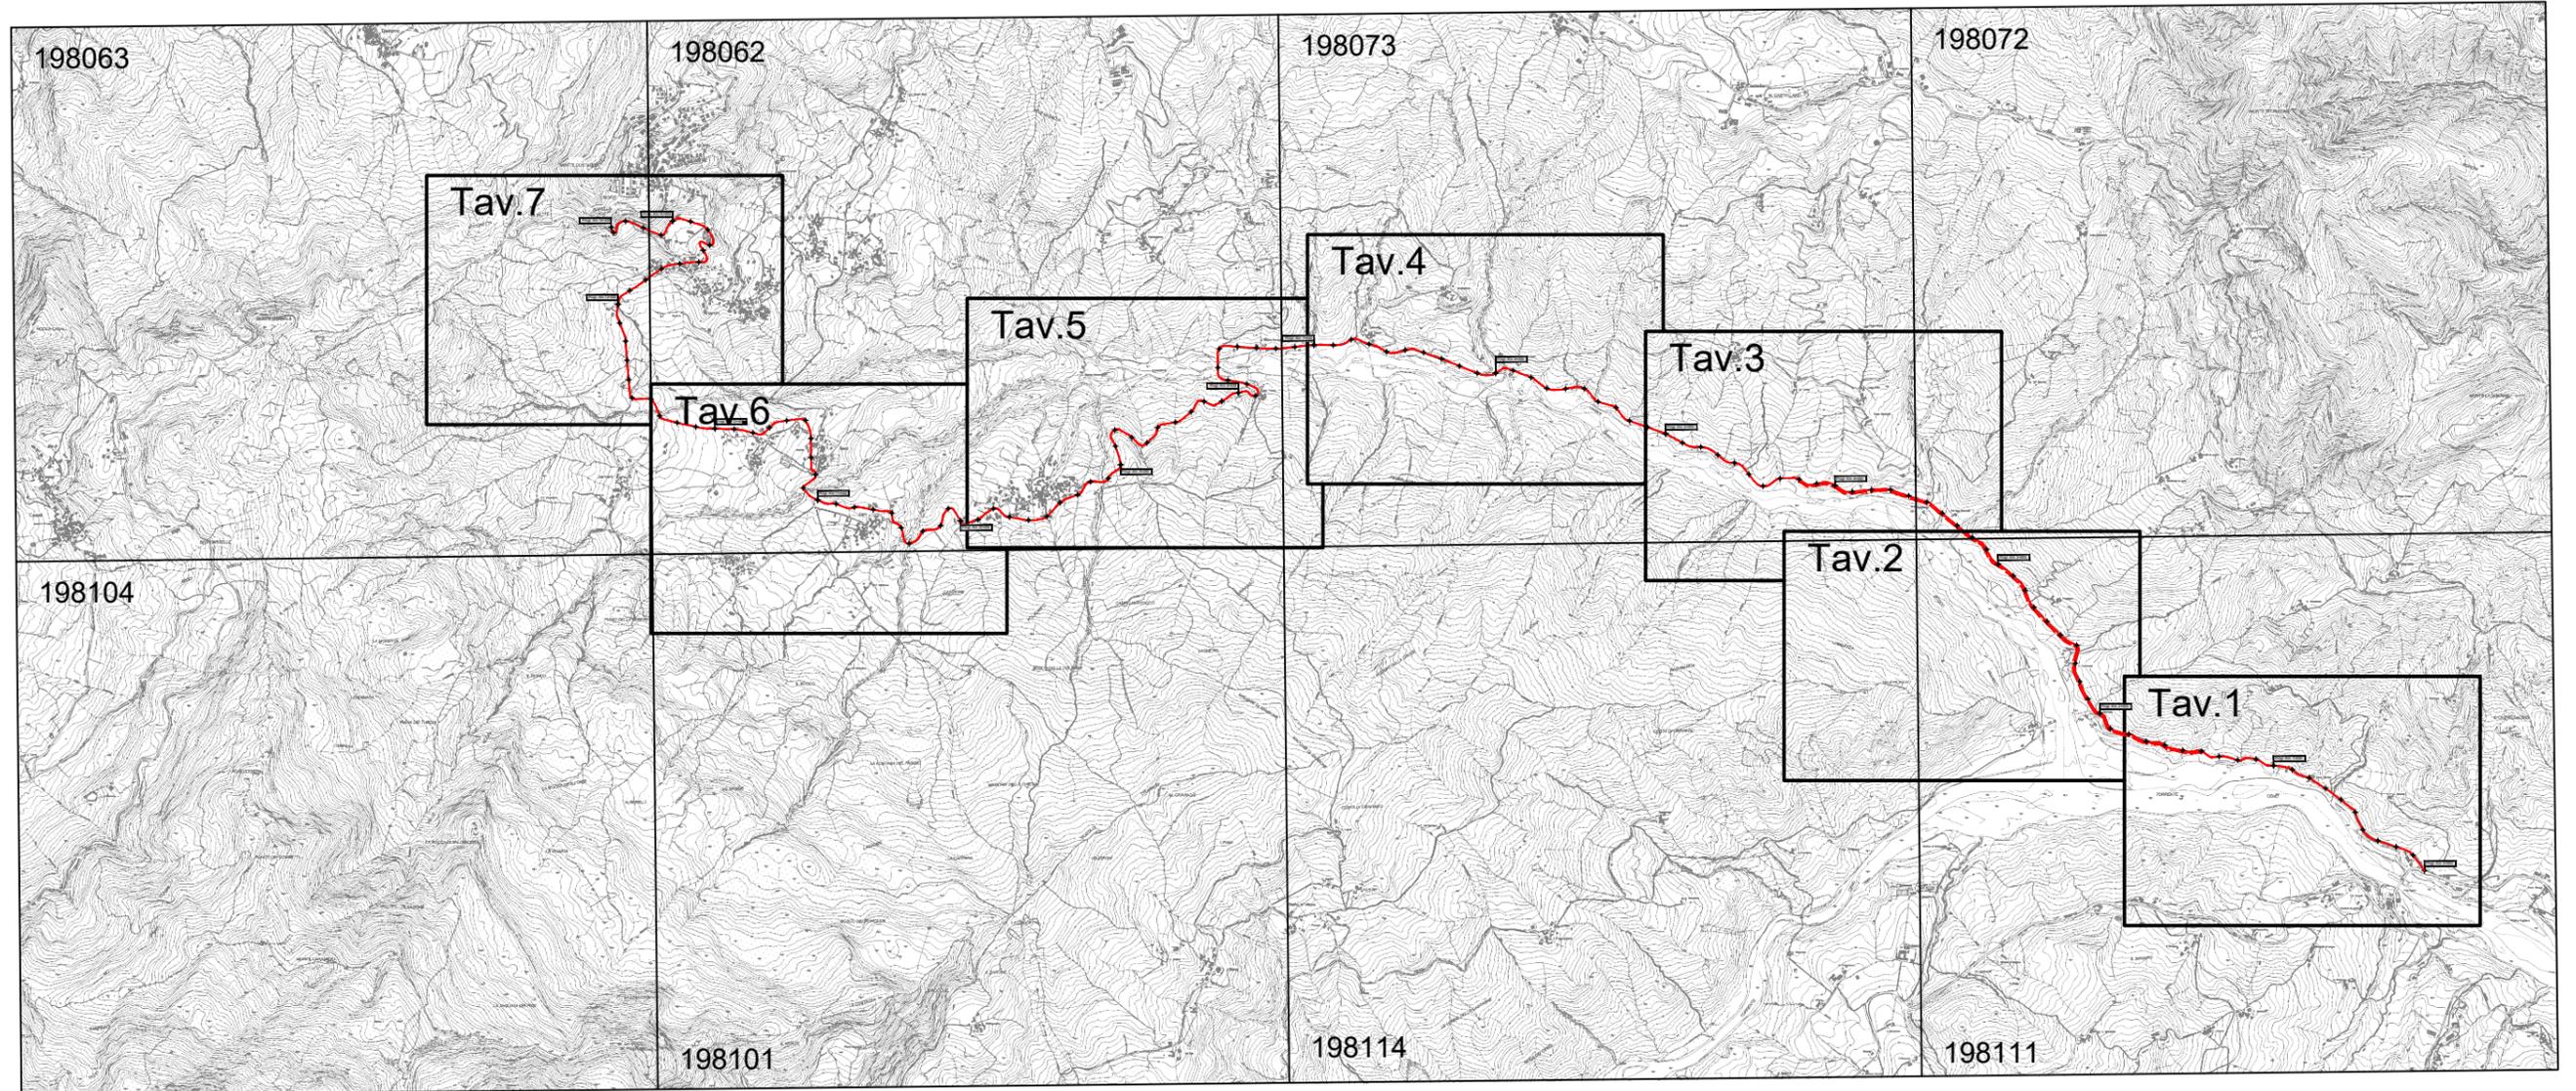

S.P. 69 di Val Cenedola - Sviluppo chilometrico 14+430 km


Inquadramento - Scala Adattata

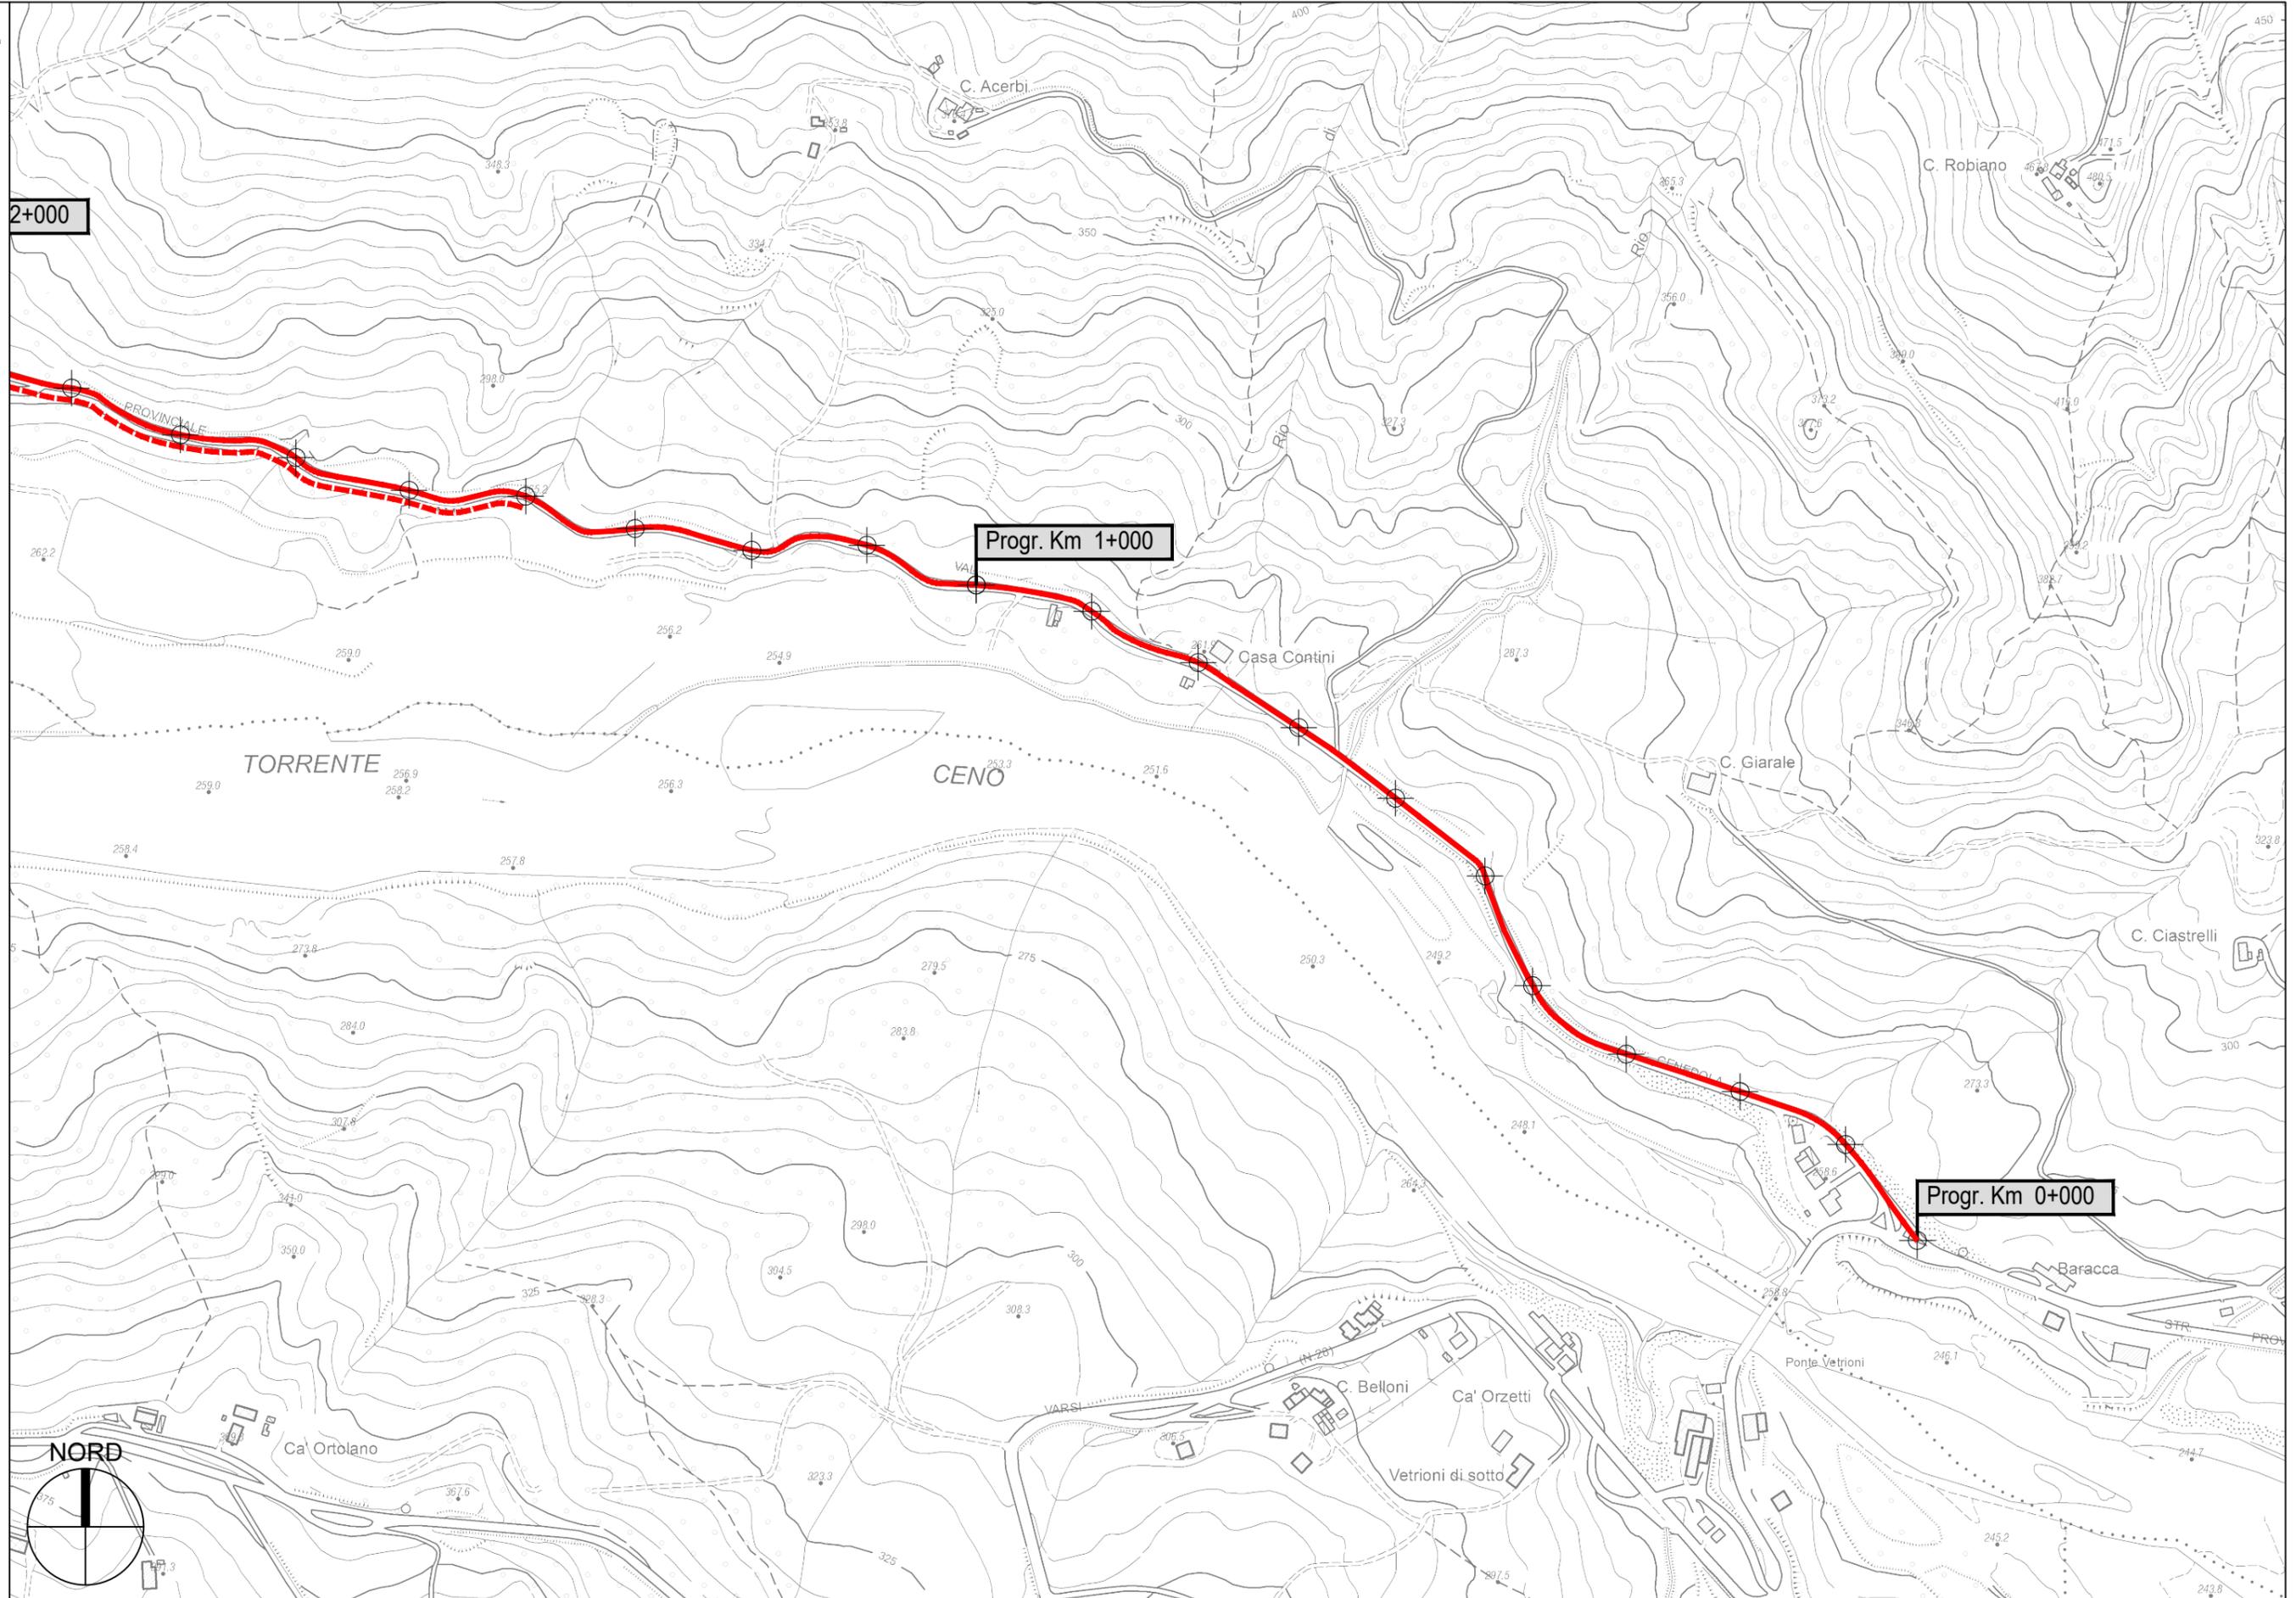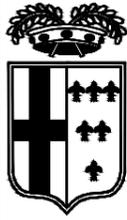


PROVINCIA DI PARMA

S.P. 69 di Val Cenedola - Sviluppo chilometrico 14+430 km

Tavola 1 di 7 - Scala 1 : 5.000

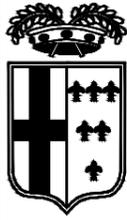

PROVINCIA DI PARMA

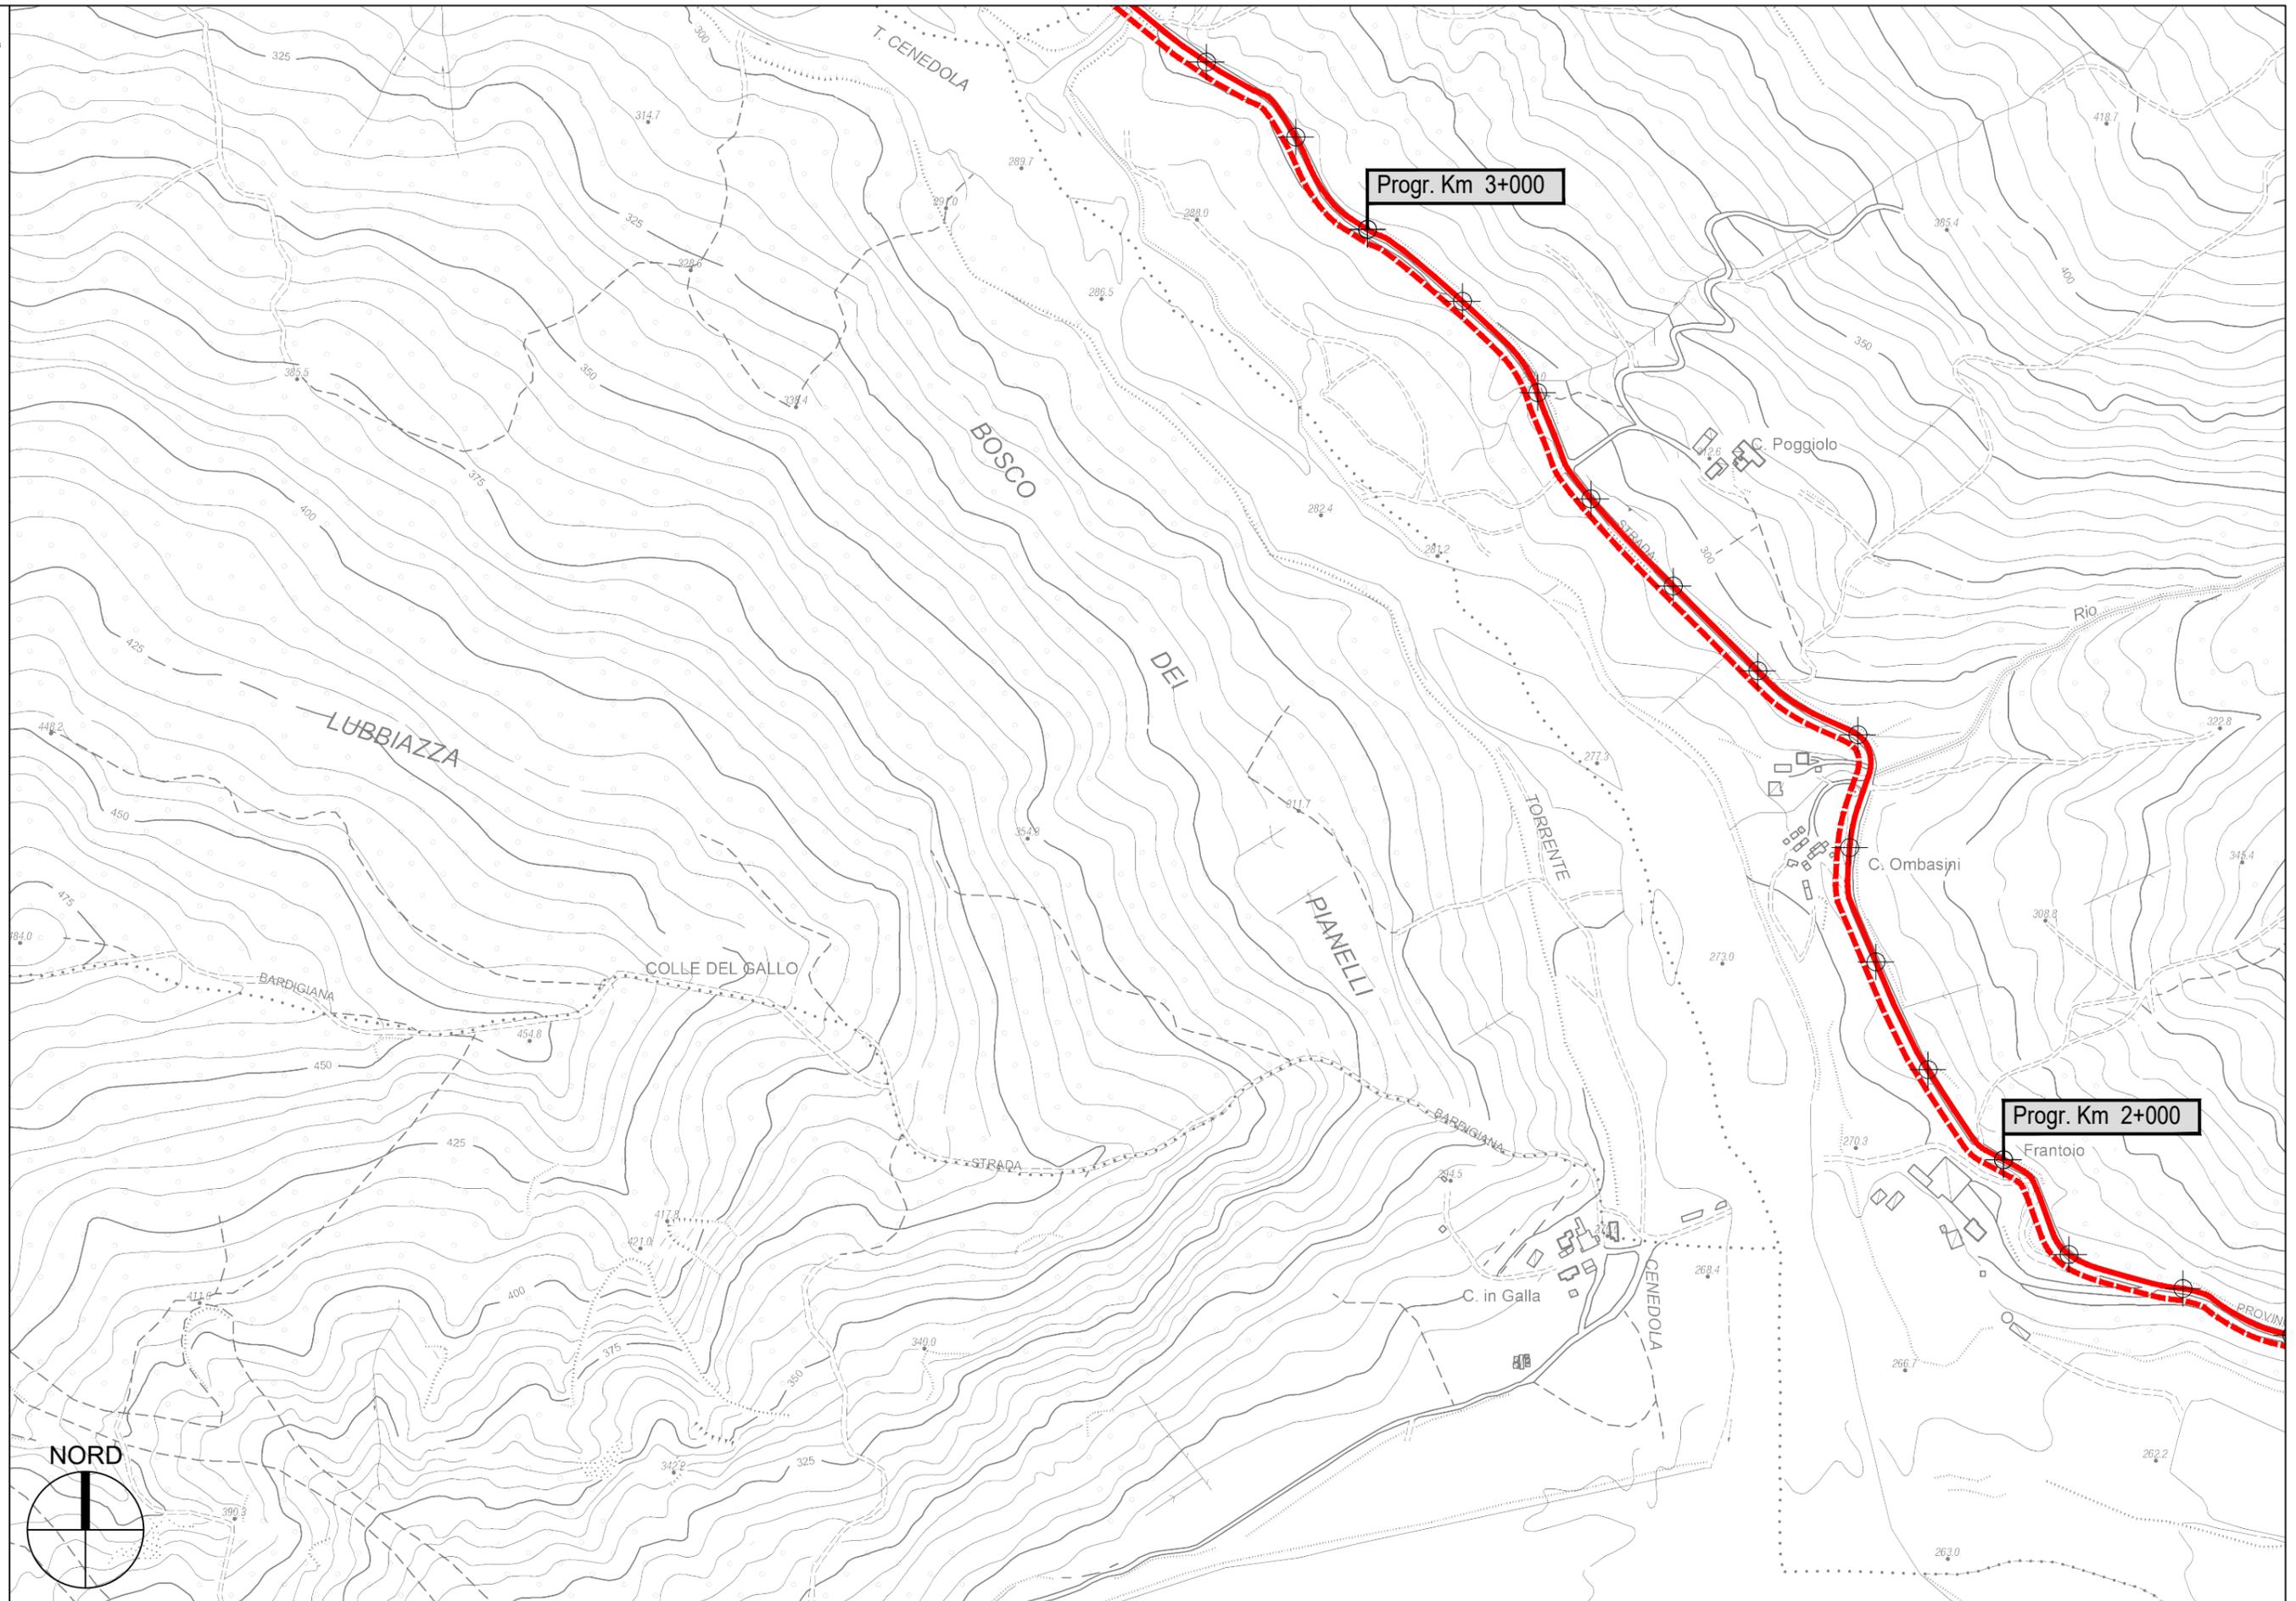


Progr. Km 3+000


Progr. Km 2+000

S.P. 69 di Val Cenedola - Sviluppo chilometrico 14+430 km

Tavola 2 di 7 - Scala 1 : 5.000

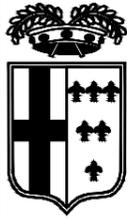

PROVINCIA DI PARMA

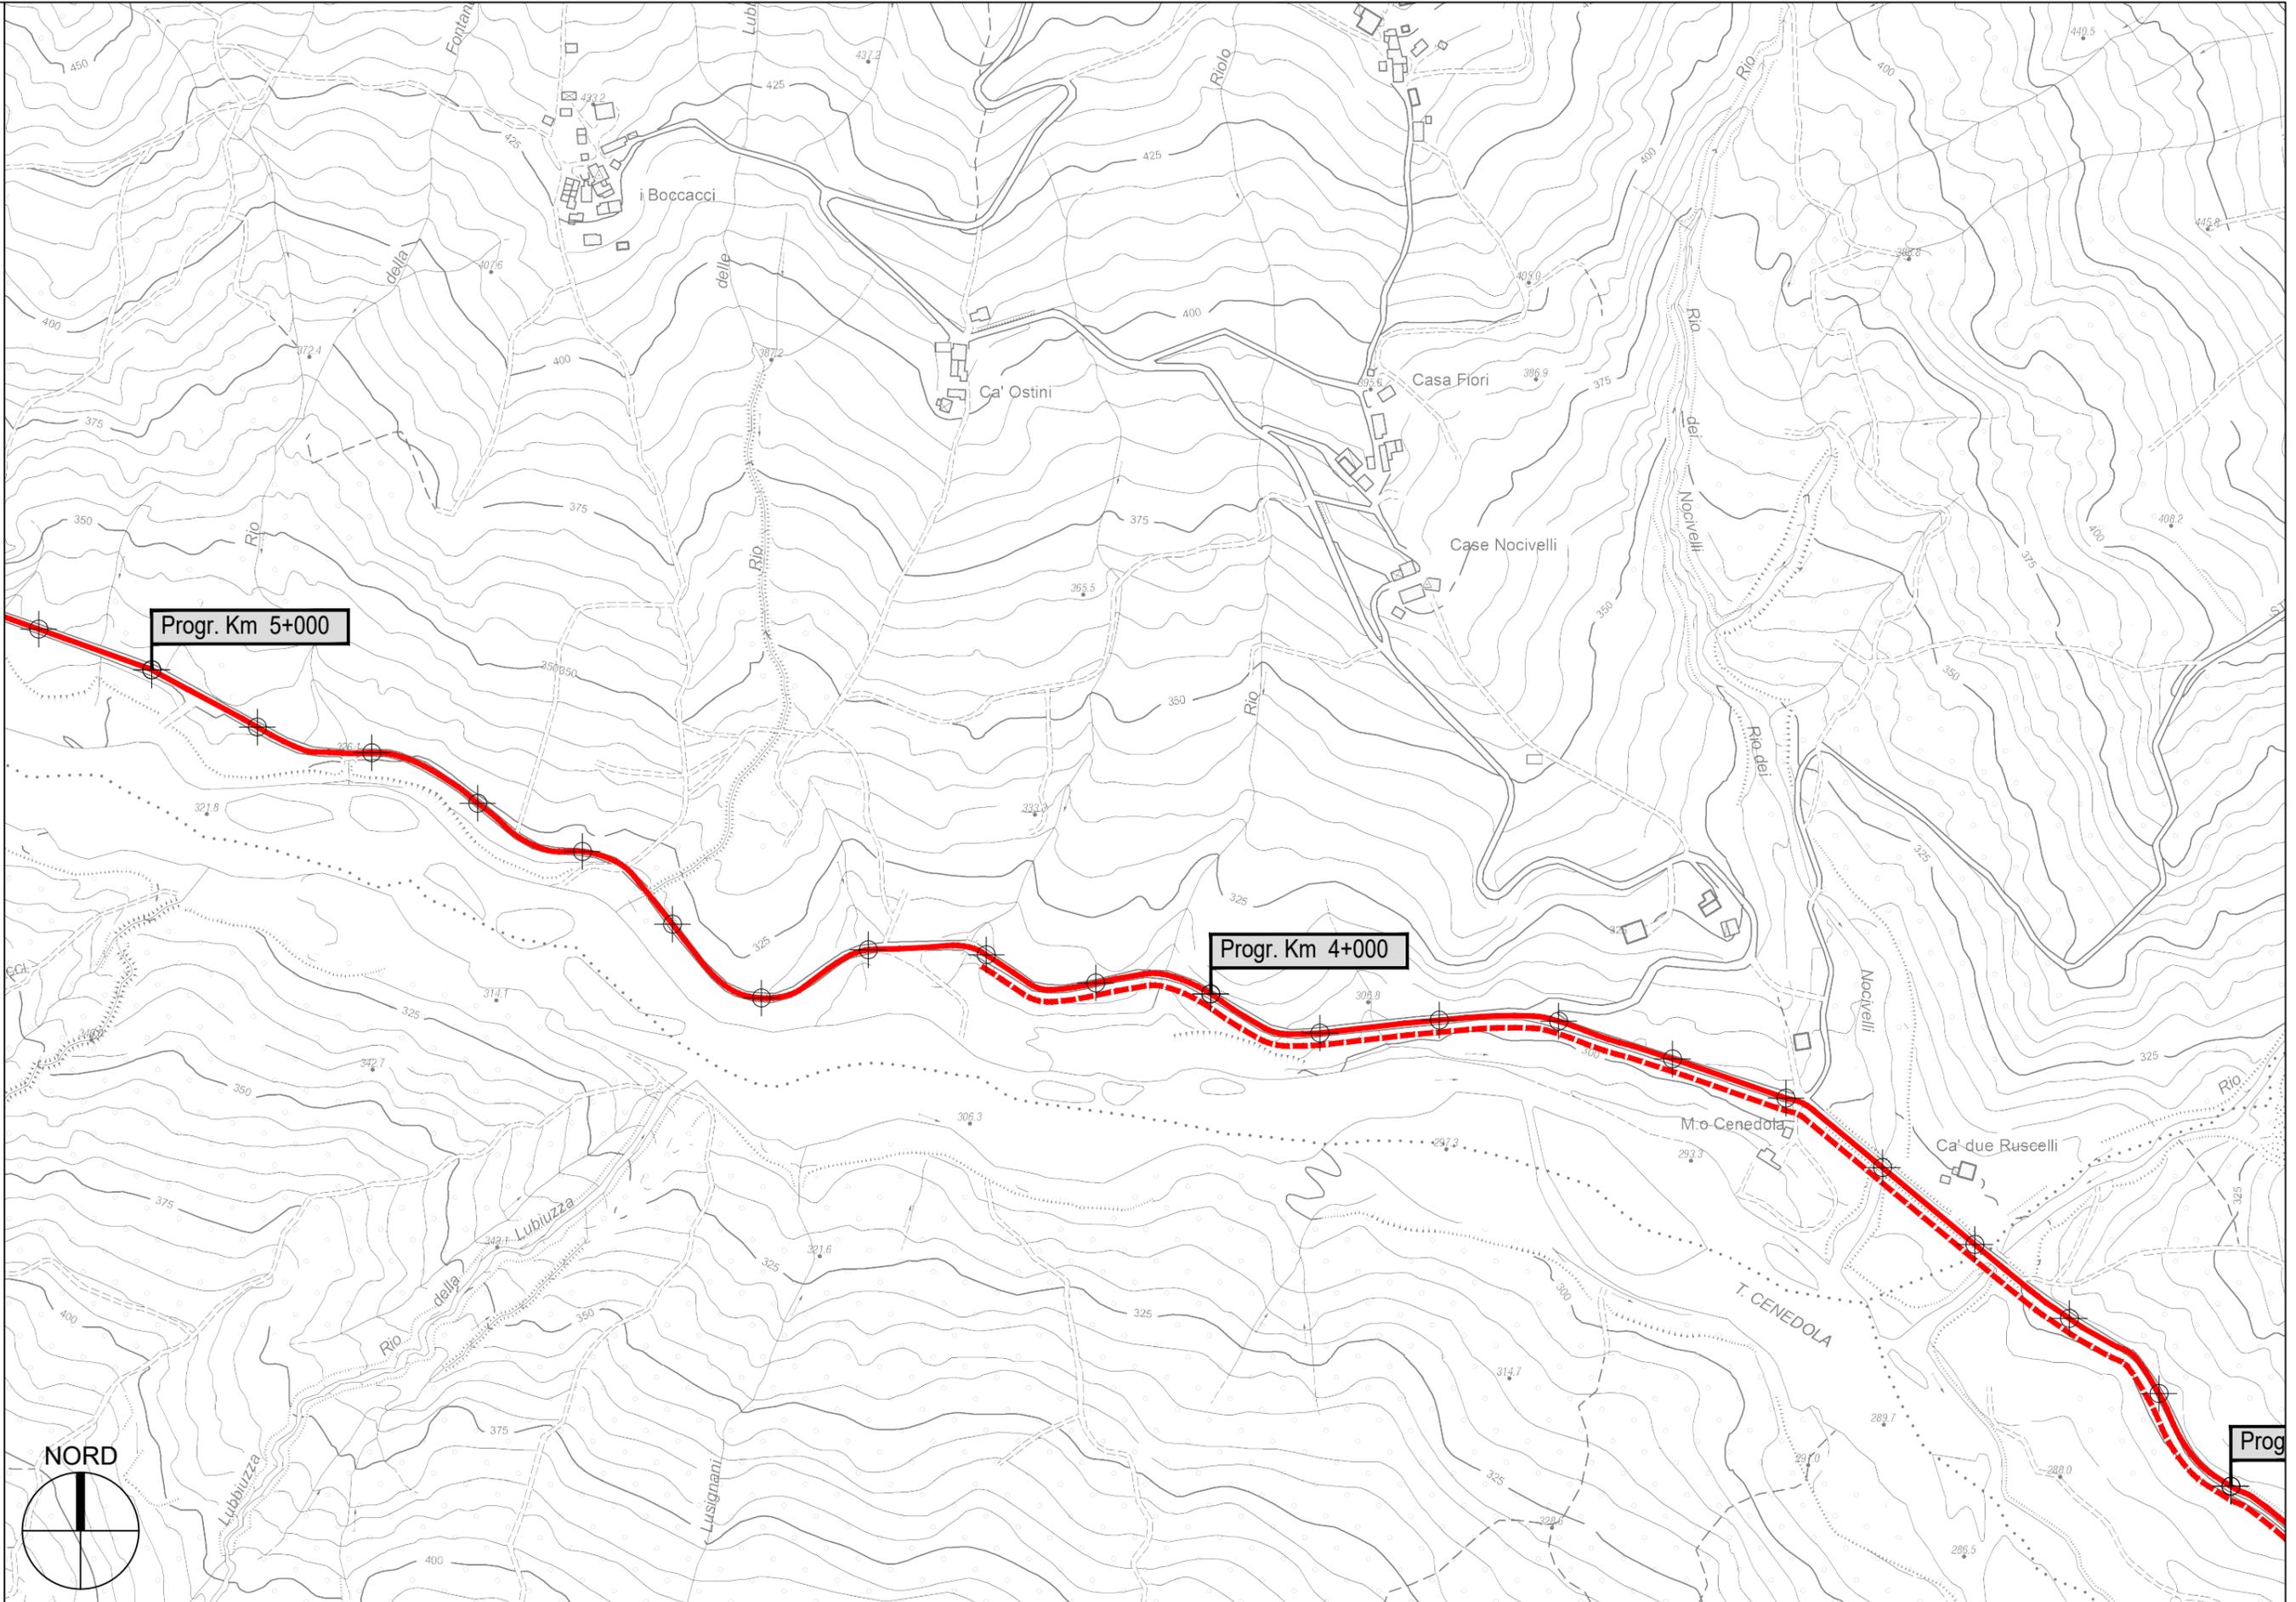

Progr. Km 5+000

Progr. Km 4+000

Prog

S.P. 69 di Val Cenedola - Sviluppo chilometrico 14+430 km

Tavola 3 di 7 - Scala 1 : 5.000