


**PROVINCIA DI PARMA**  
SERVIZIO VIABILITA' E INFRASTRUTTURE  
TRASPORTI ECCEZIONALI - ESPROPRI - EDILIZIA SCOLASTICA  
MANUTENZIONE DEL PATRIMONIO

**LAVORI DI RIPRESA DELLE PAVIMENTAZIONI STRADALI E OPERE  
CONNESSE: SETTORE PEDEMONTANA - ANNO 2022 (MINISTERO  
DELLE INFRASTRUTTURE E DEI TRASPORTI - D.M. 123/2020).**

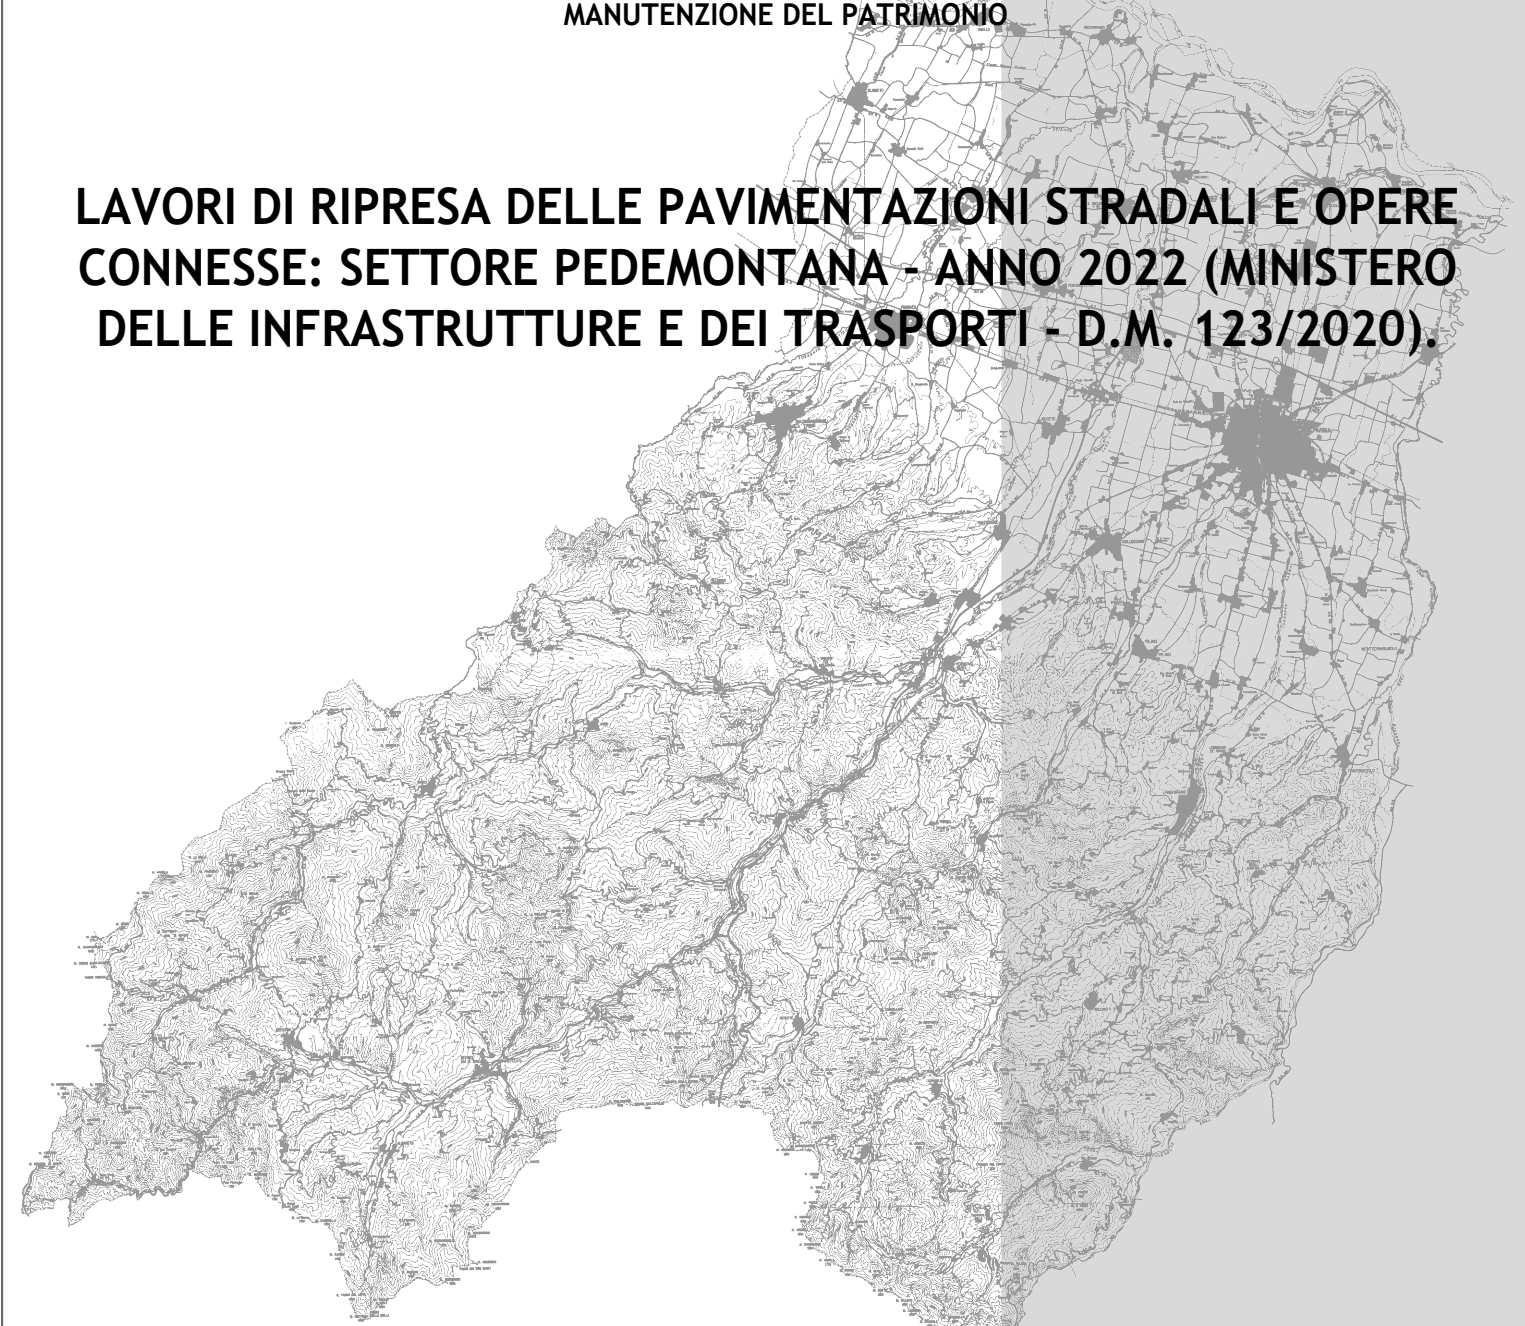

**PROGETTO DEFINITIVO-ESECUTIVO**


DESCRIZIONE	ELABORATO
<b>PLANIMETRIE: TRATTI DI INTERVENTO</b>	<b>7.6</b>
SCALA	DATA
<b>1:5.000</b>	<b>MAGGIO 2022</b>

Il Responsabile del Servizio  
Ing. Gianpaolo Monteverdi


Il Responsabile del Procedimento  
Arch. Gloria Resteghini

Il Progettista  
Geom. Stefano Reverberi

Il Coordinatore  
Geom. Serena Ferarri

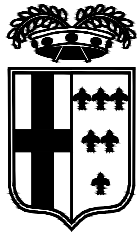

PROVINCIA DI PARMA

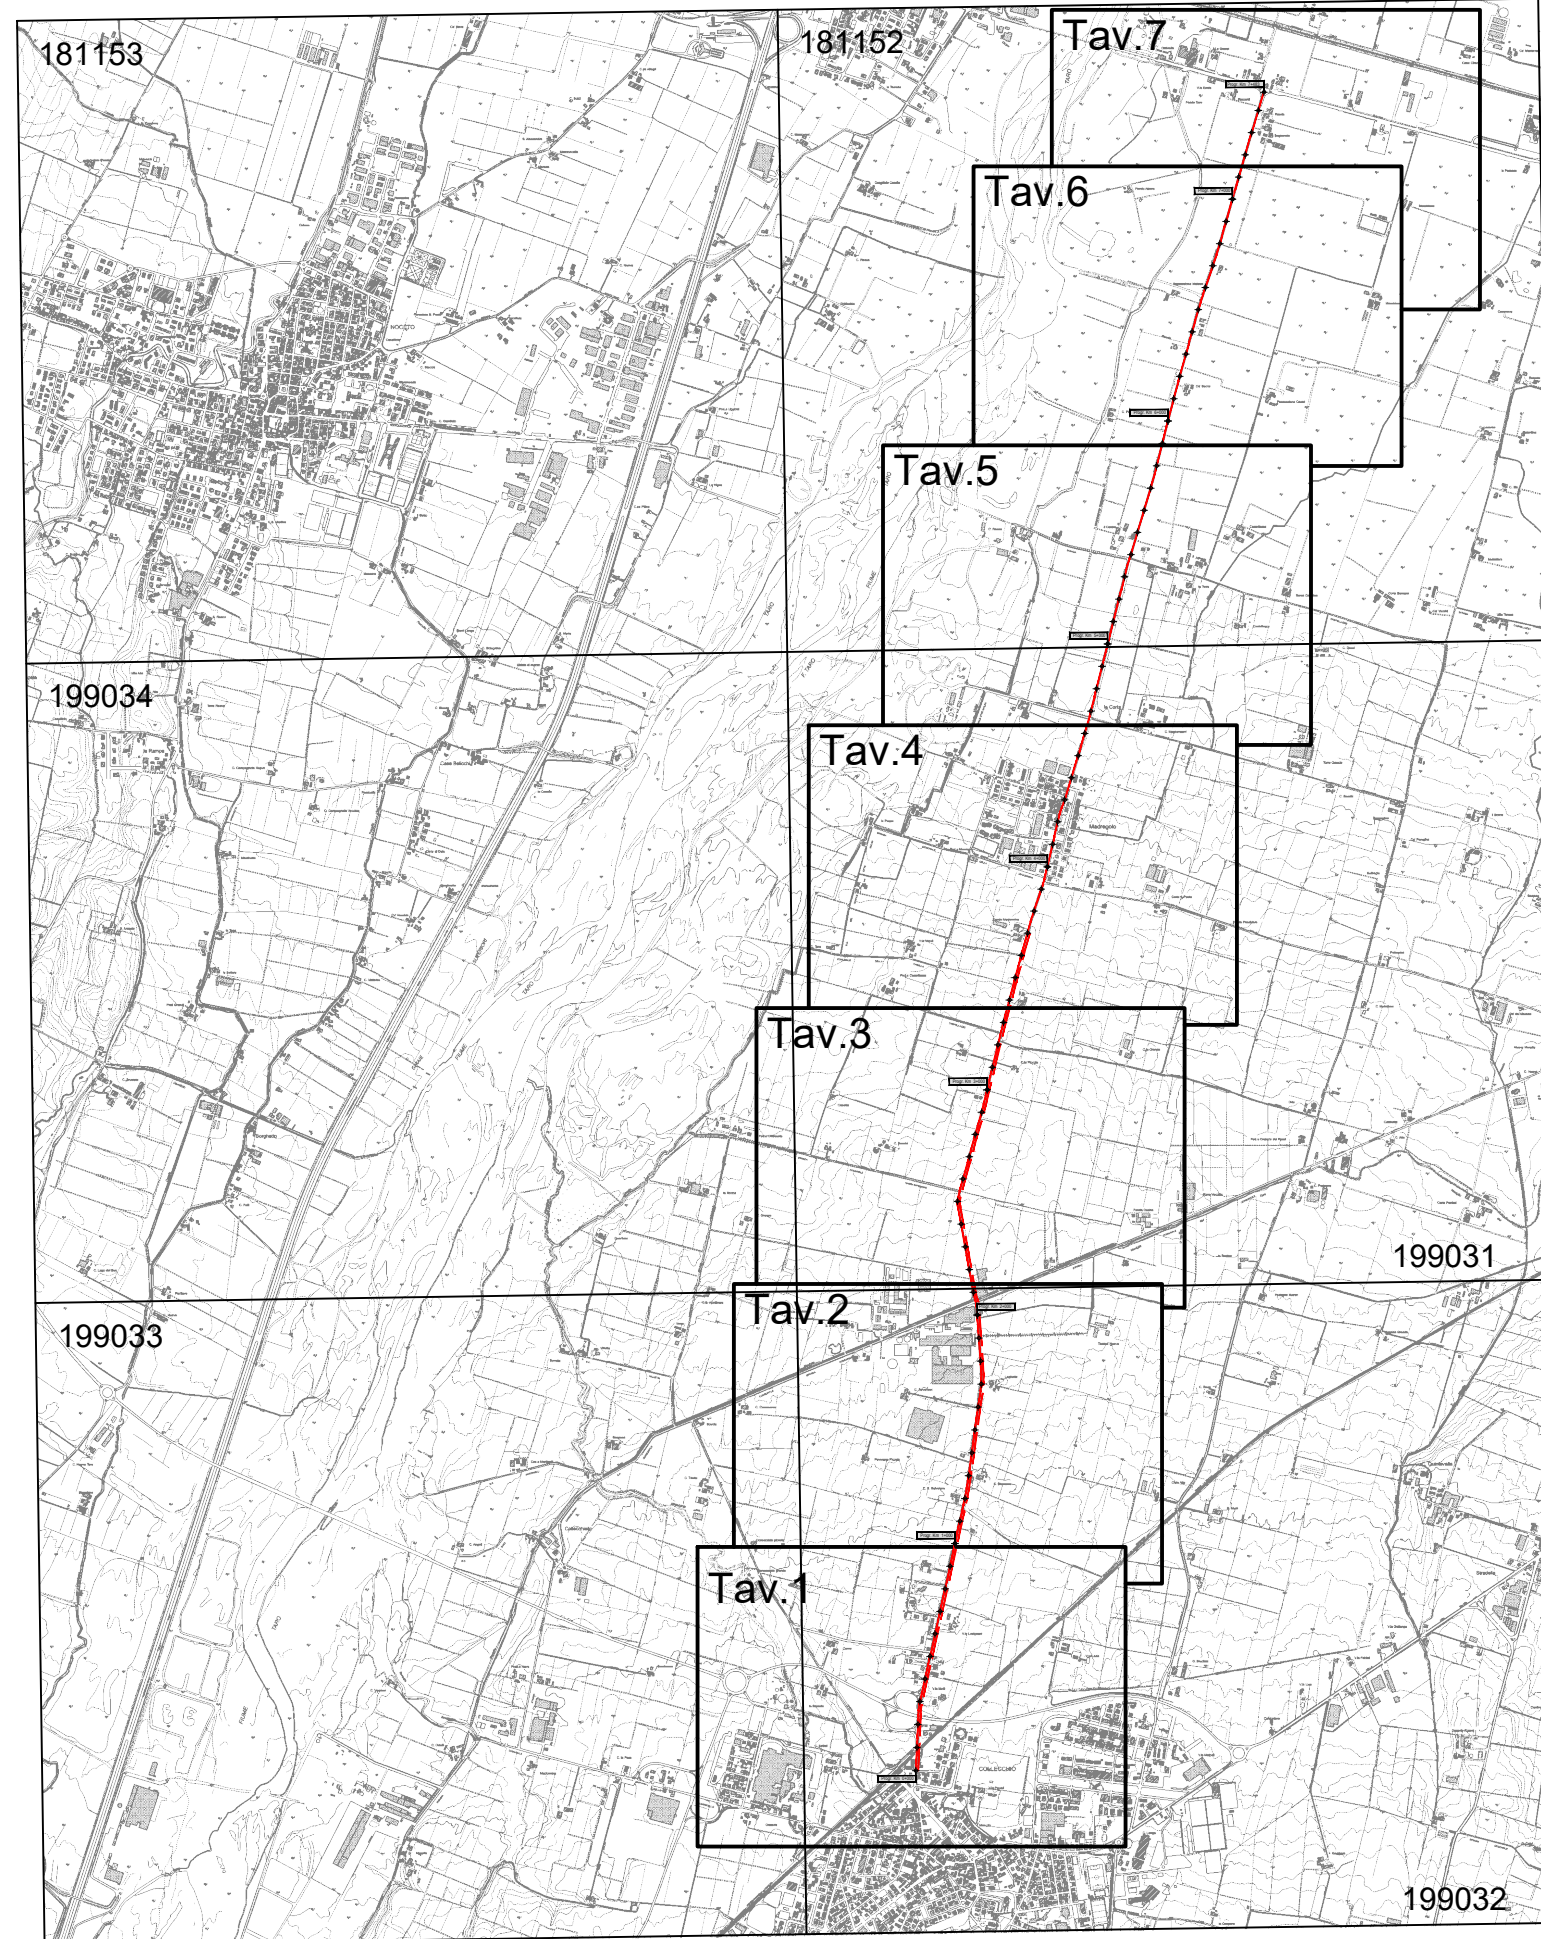



S.P. 49 di Collecchio - Sviluppo chilometrico 7+483 km

Inquadramento - Scala Adattata






PROVINCIA DI PARMA

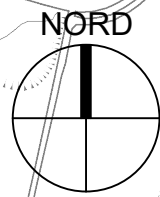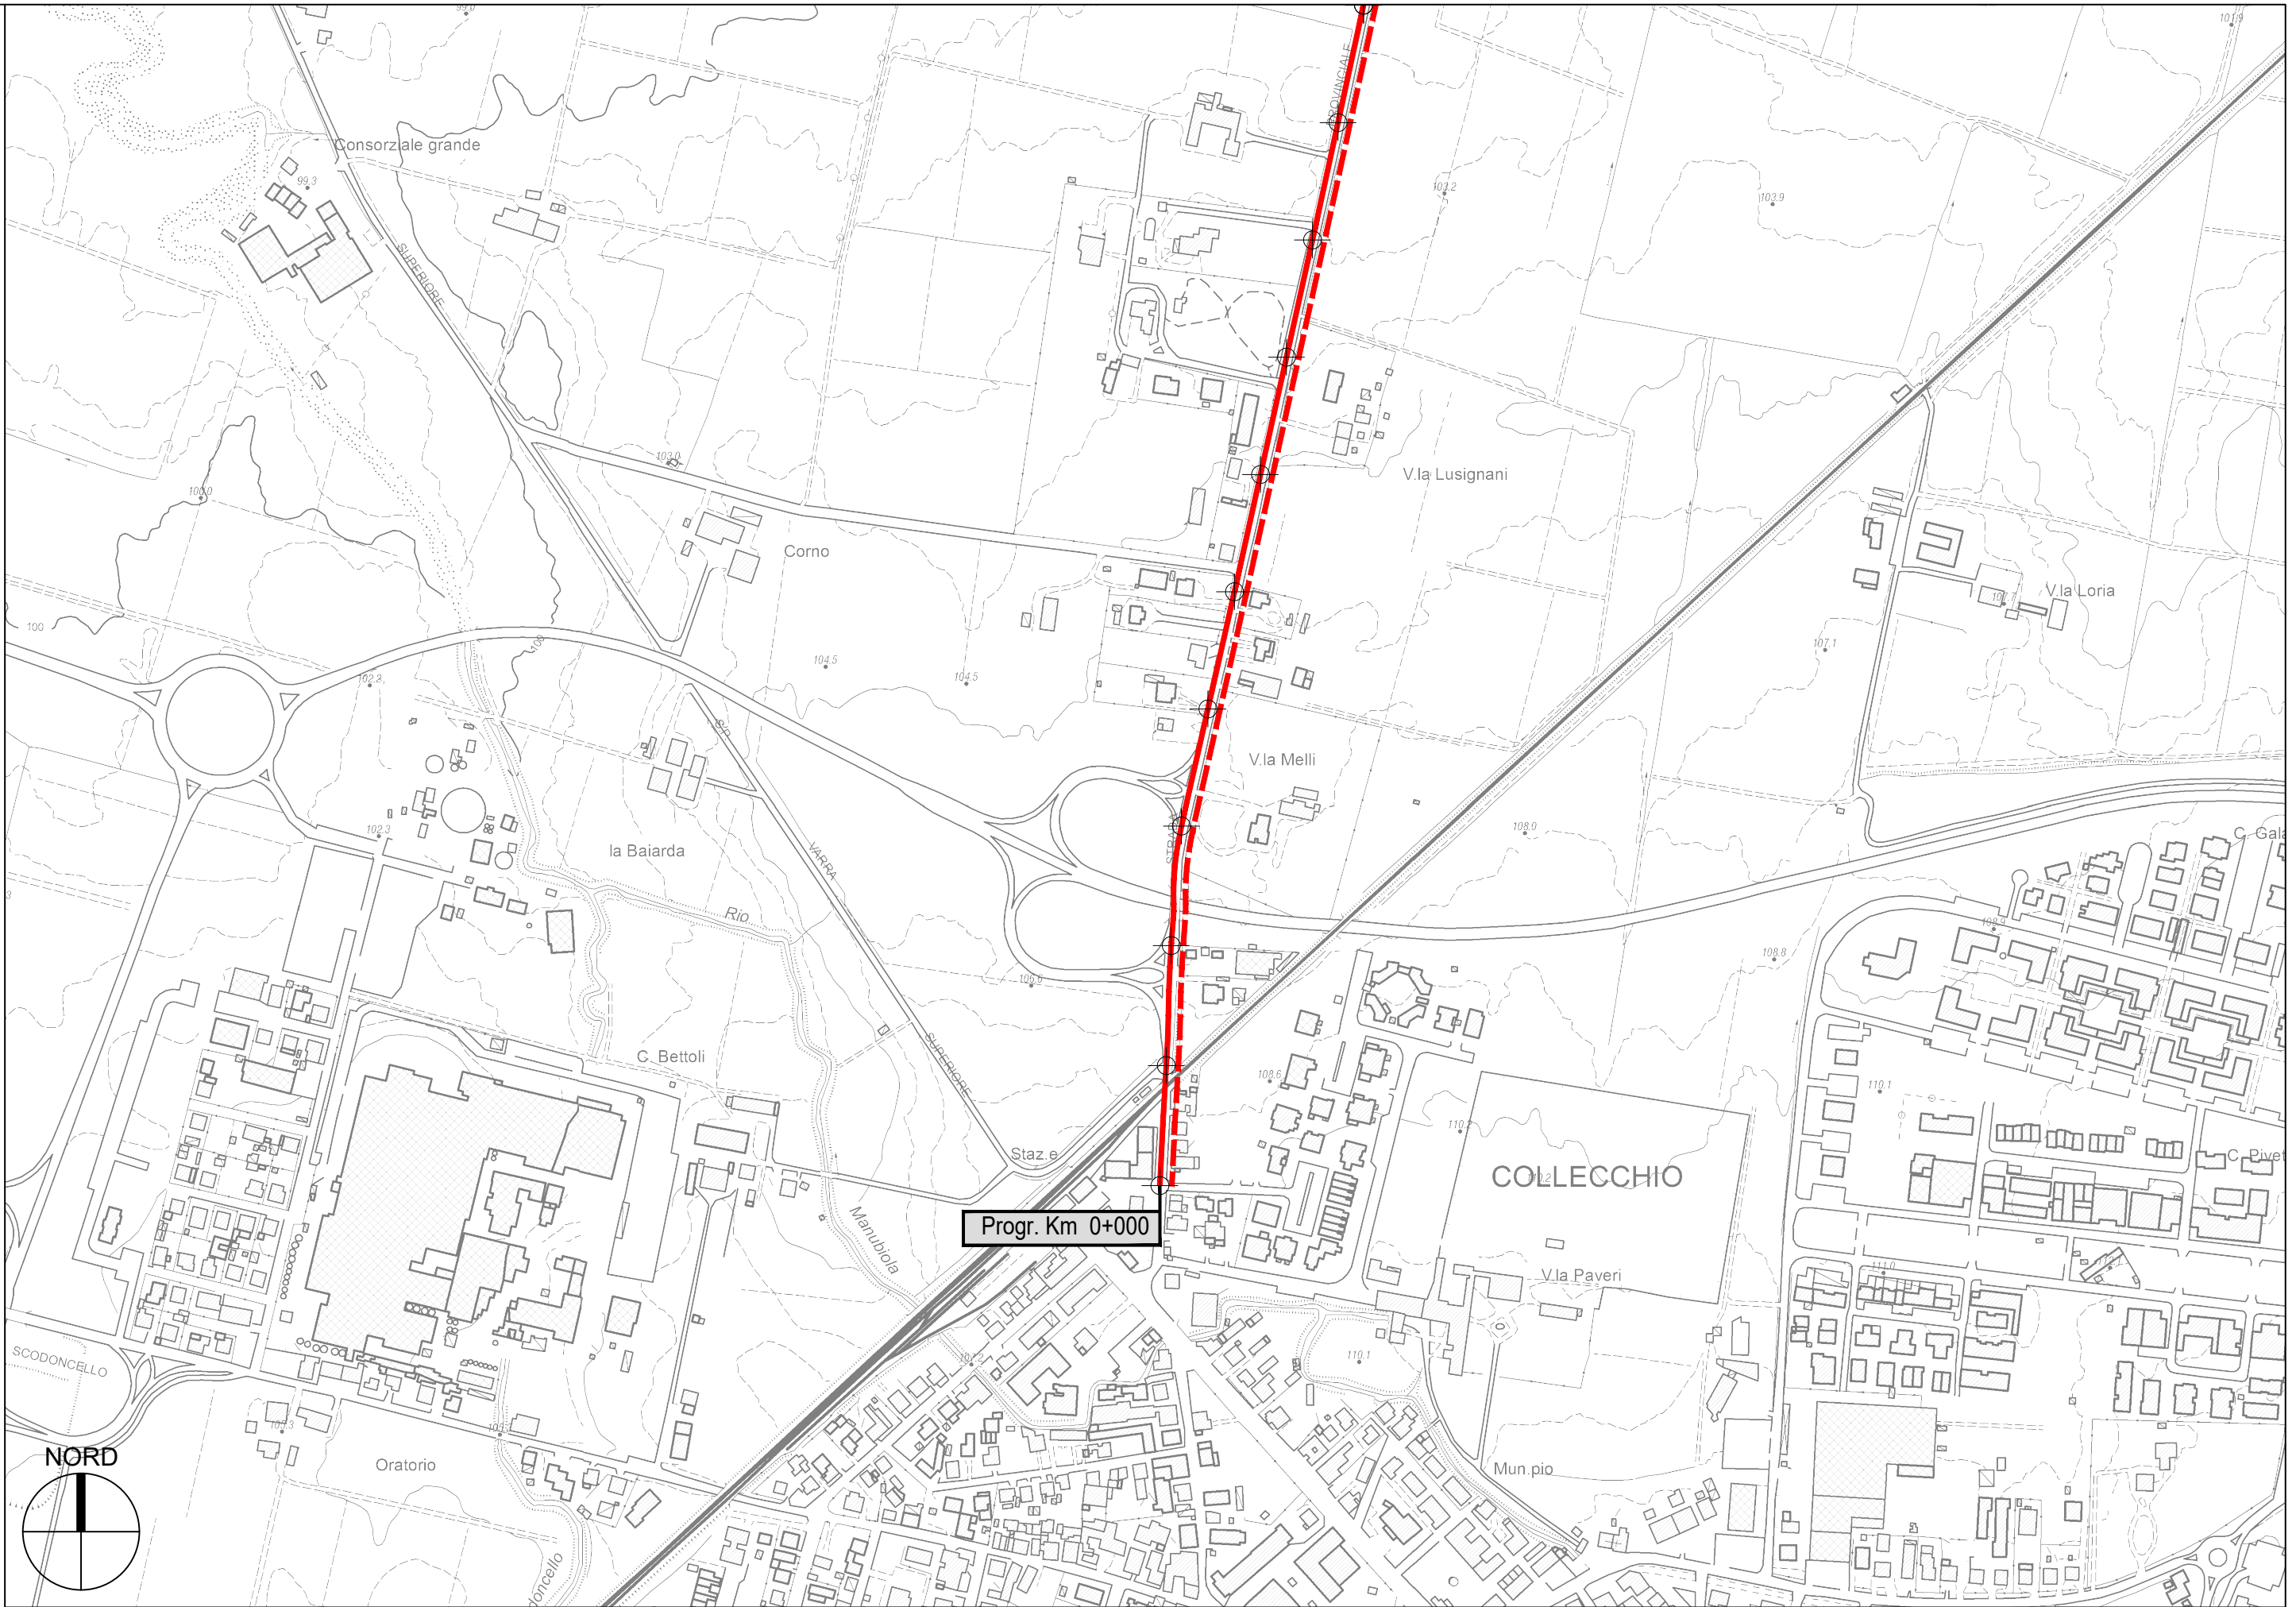


S.P. 49 di Collecchio - Sviluppo chilometrico 7+483 km

Tavola 1 di 7 - Scala 1 : 5.000

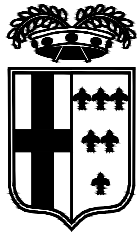

PROVINCIA DI PARMA

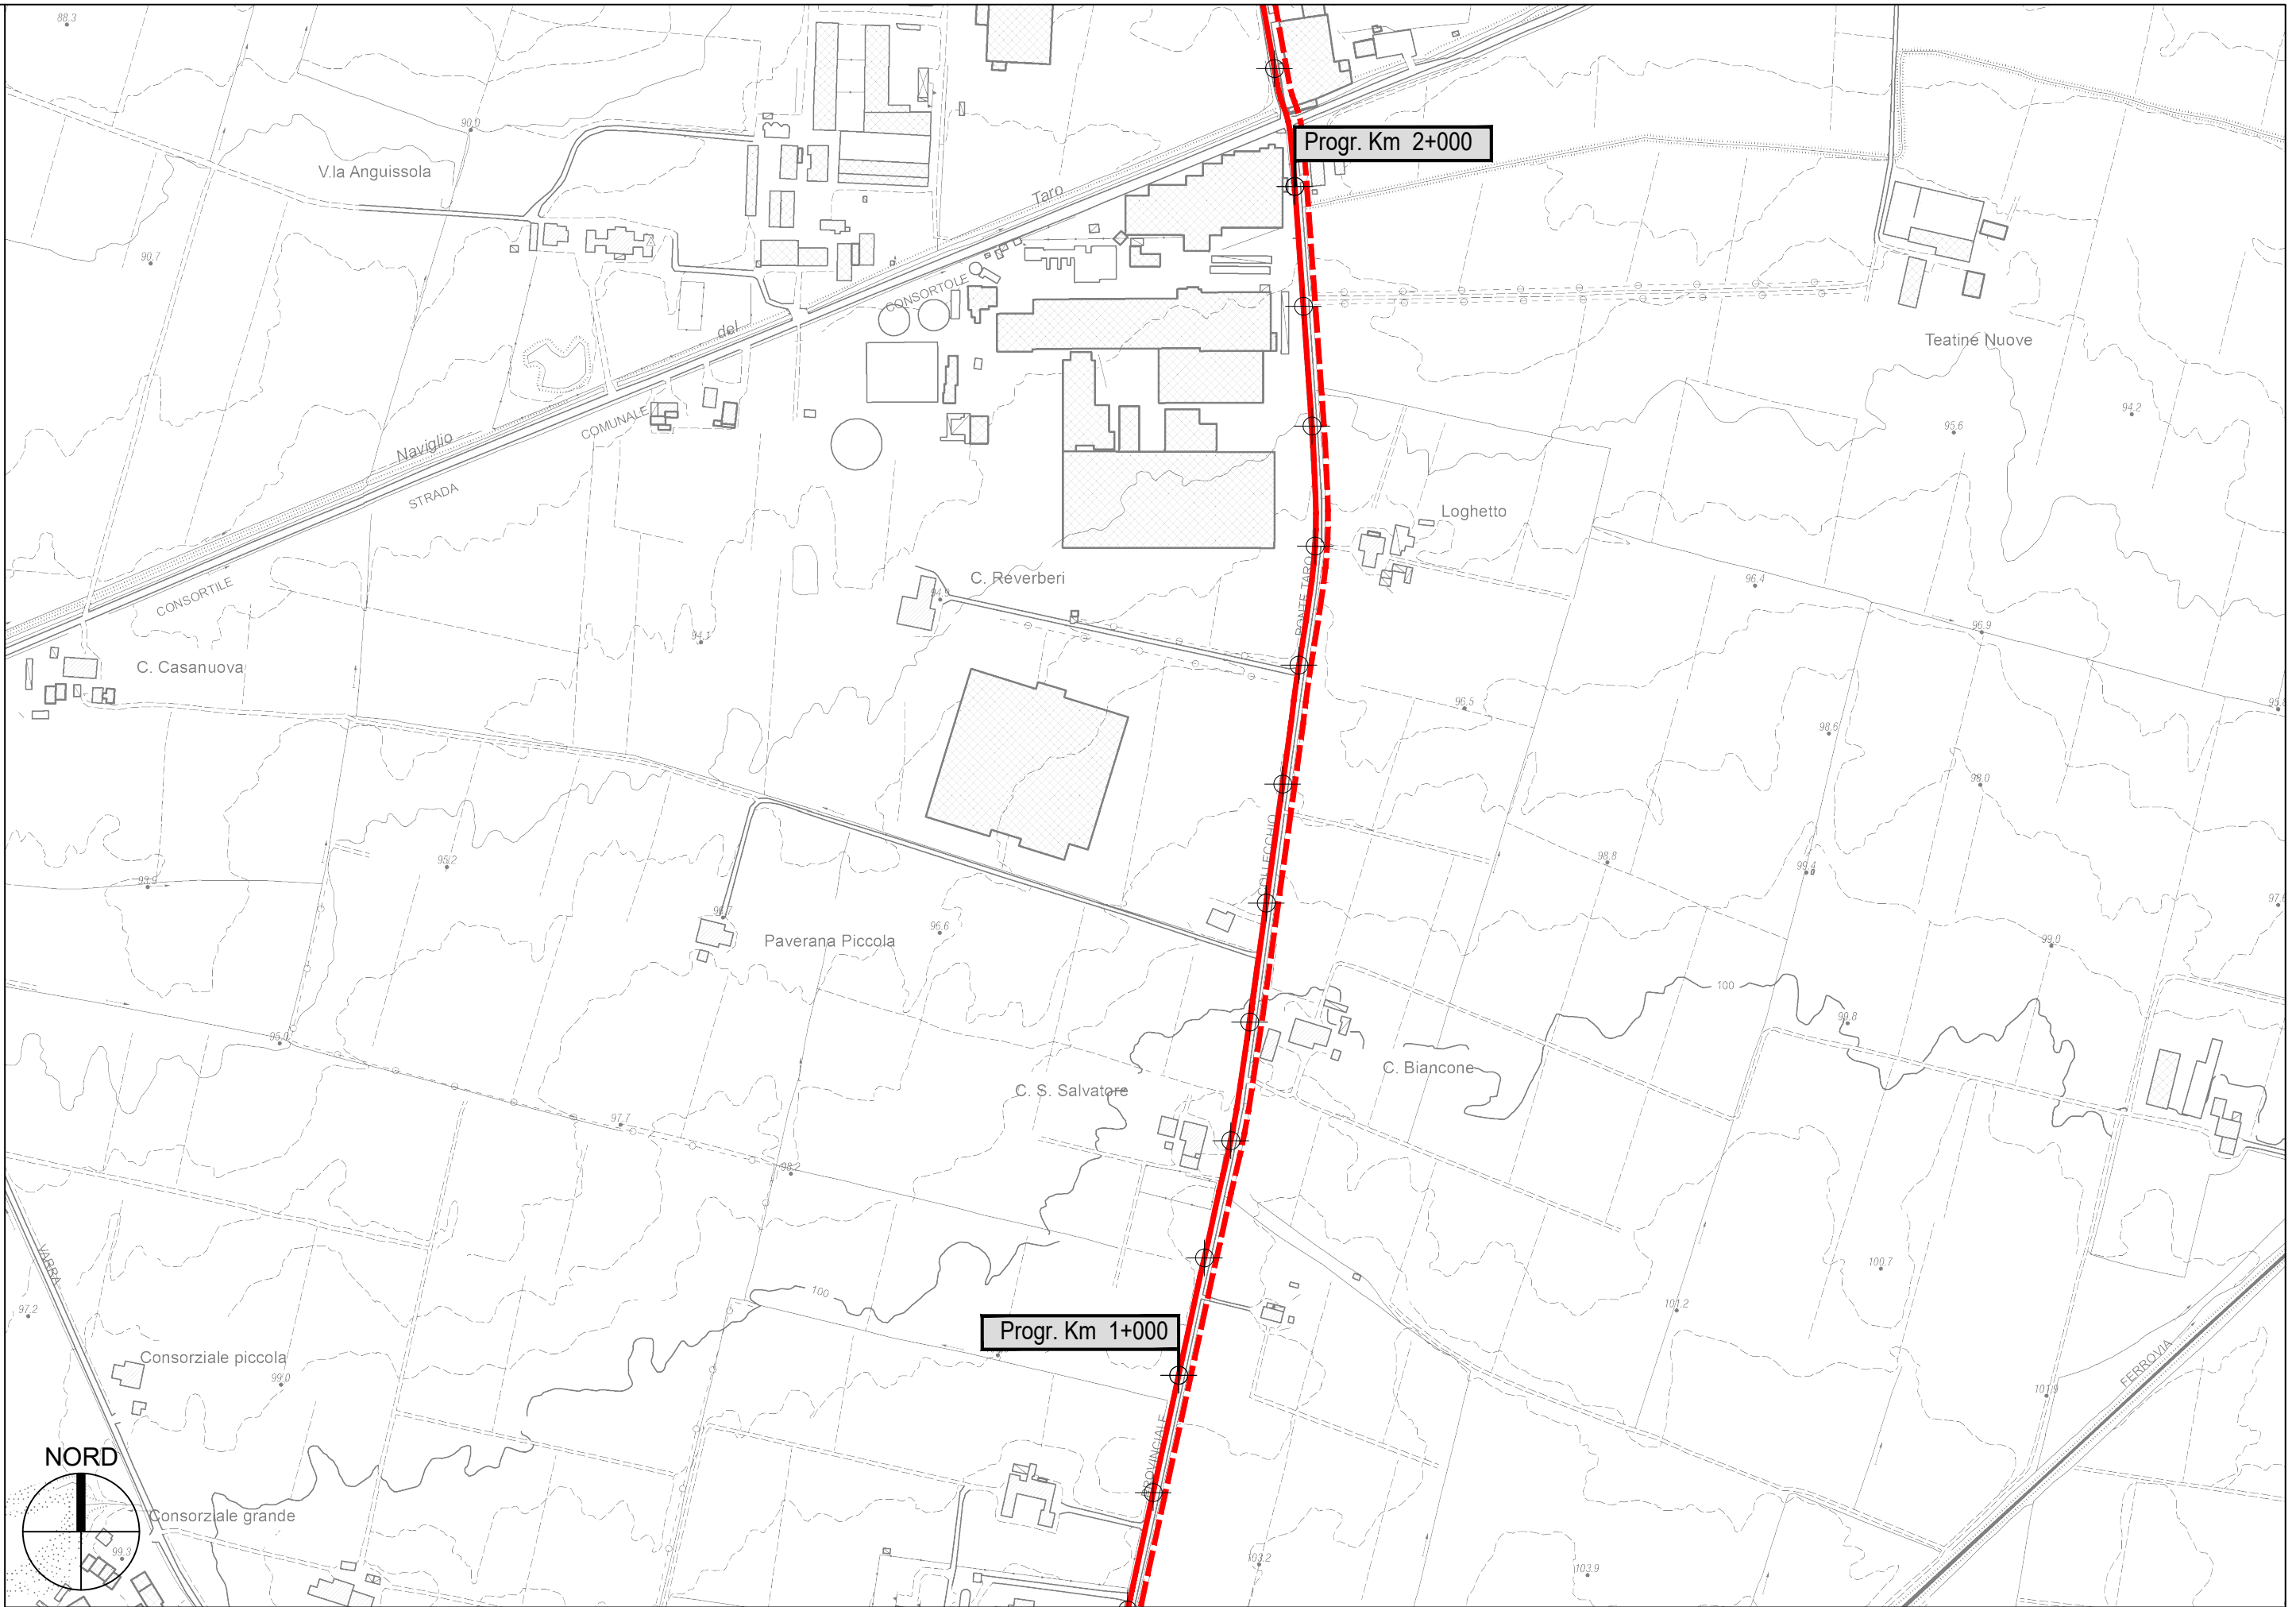


S.P. 49 di Collecchio - Sviluppo chilometrico 7+483 km

Tavola 2 di 7 - Scala 1 : 5.000






PROVINCIA DI PARMA

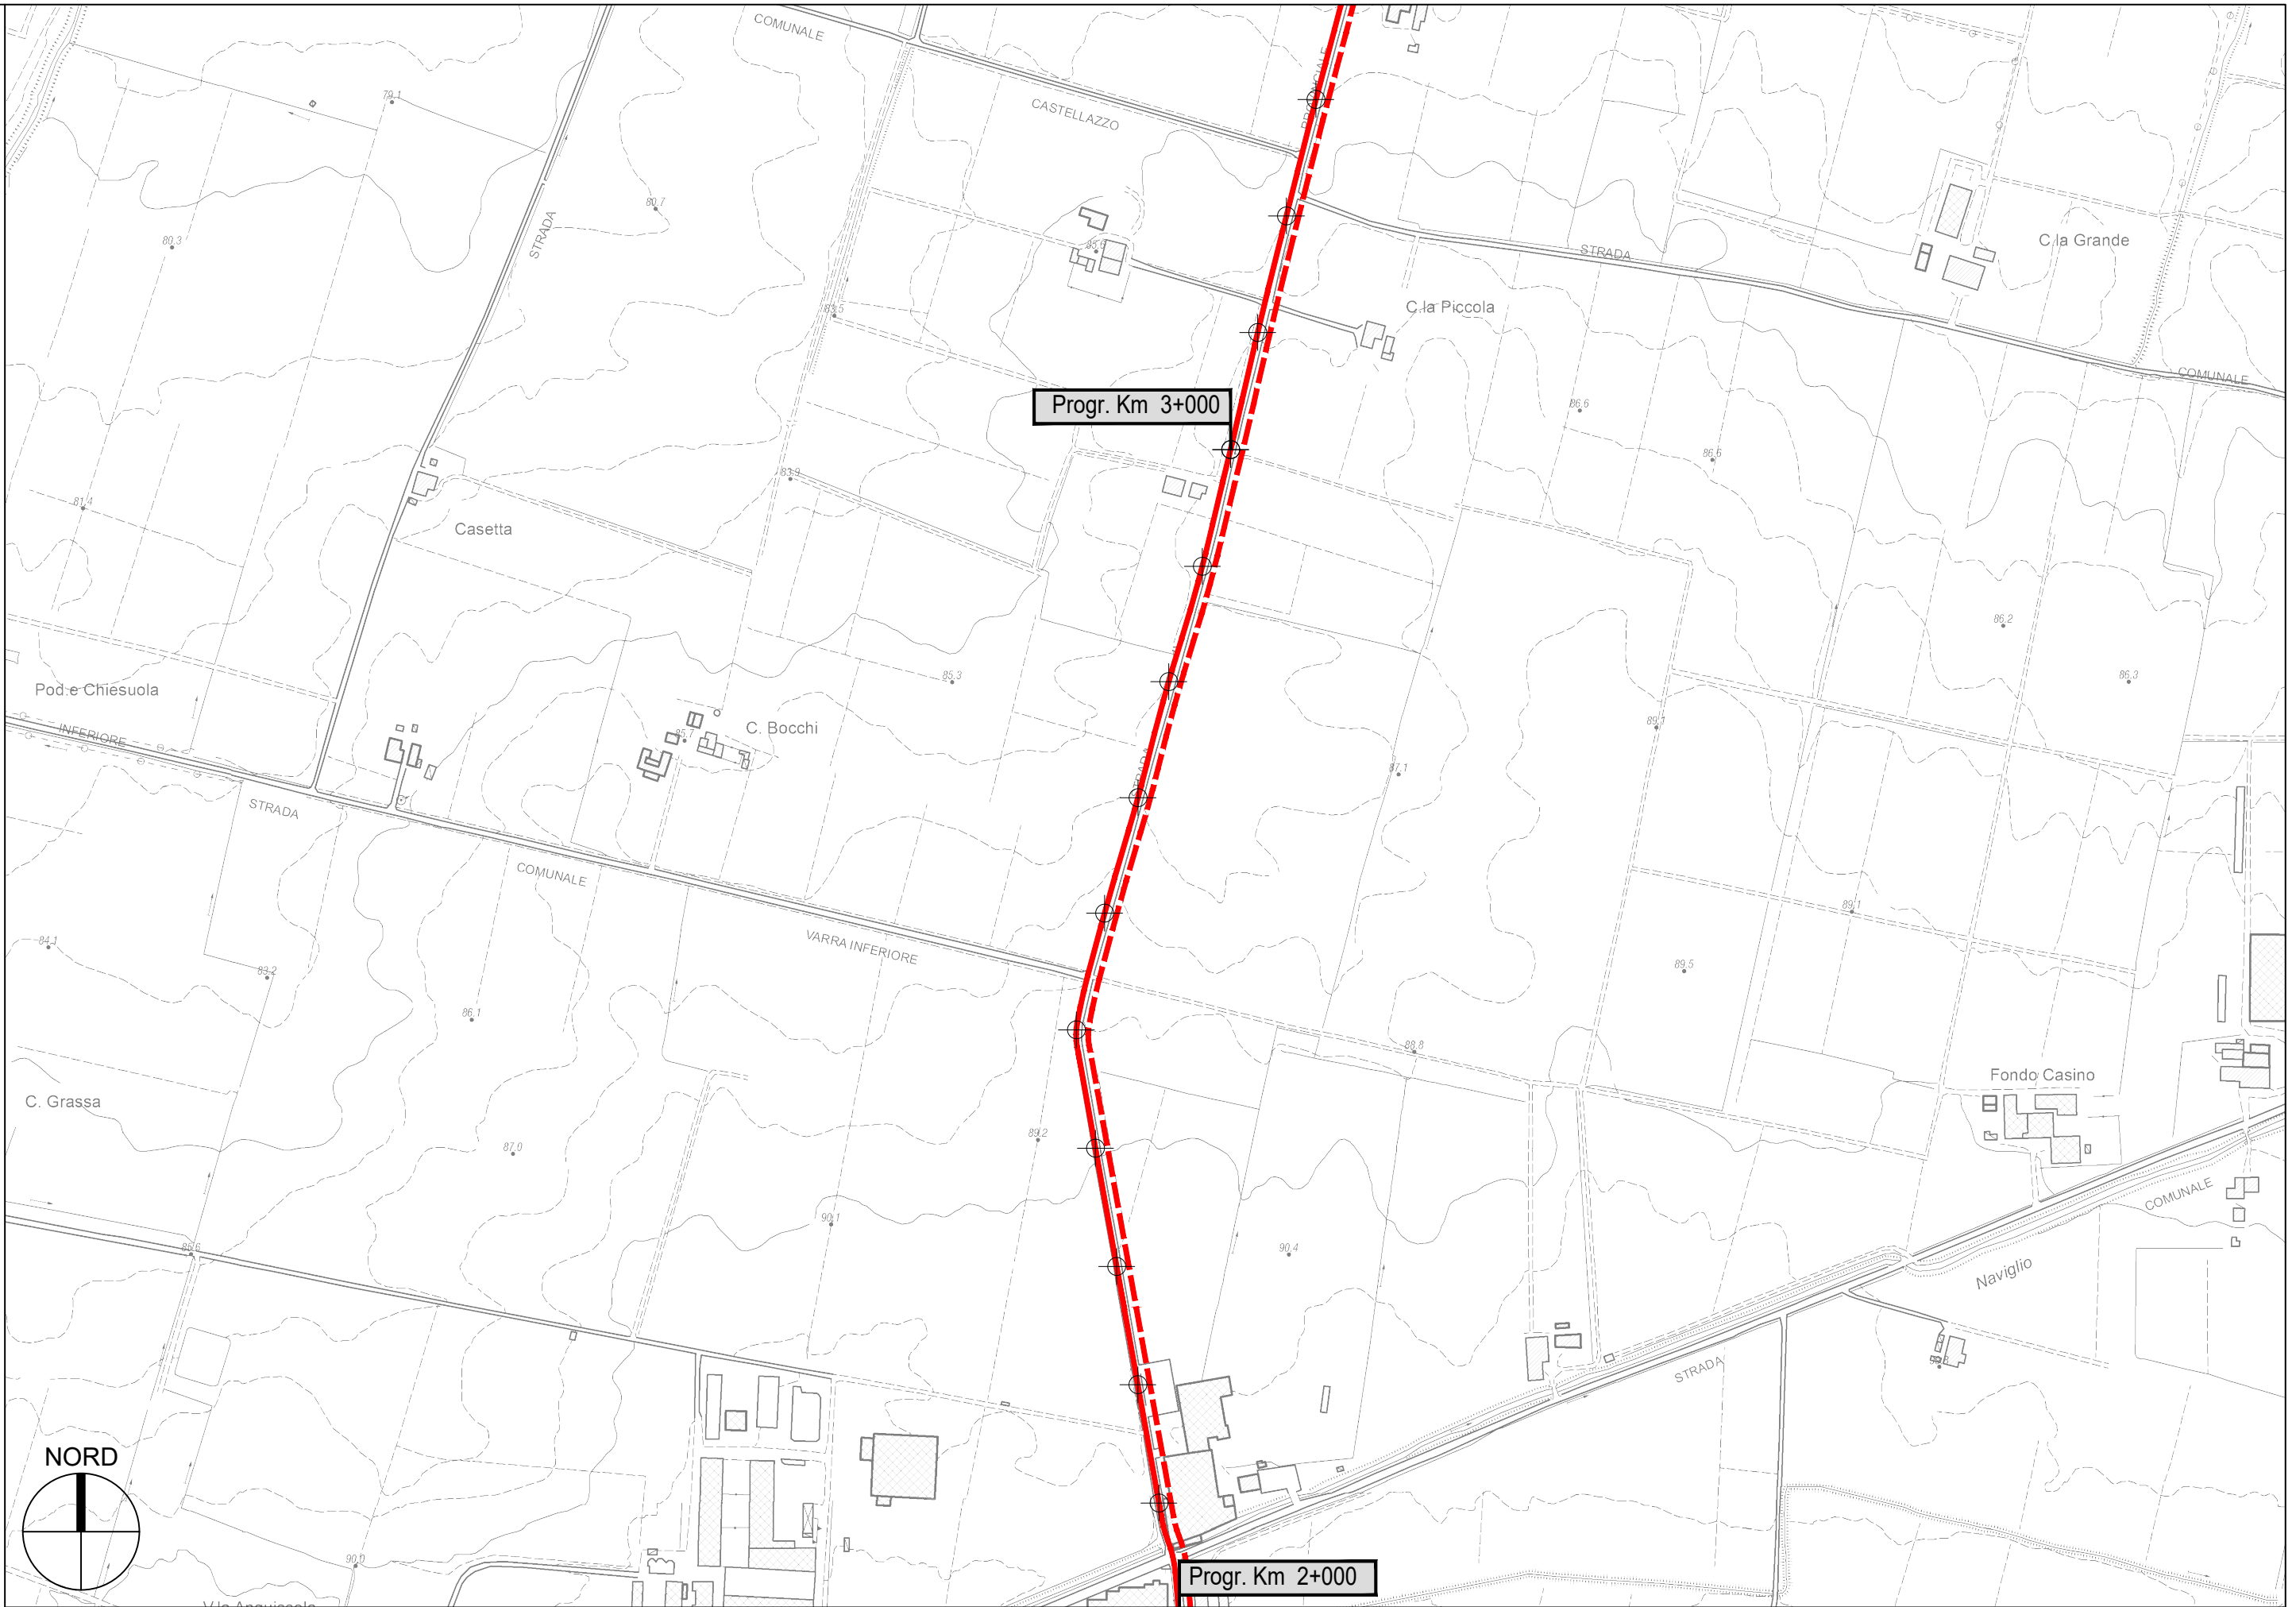


S.P. 49 di Collecchio - Sviluppo chilometrico 7+483 km

Tavola 3 di 7 - Scala 1 : 5.000

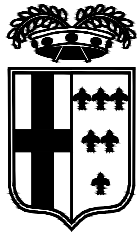

PROVINCIA DI PARMA

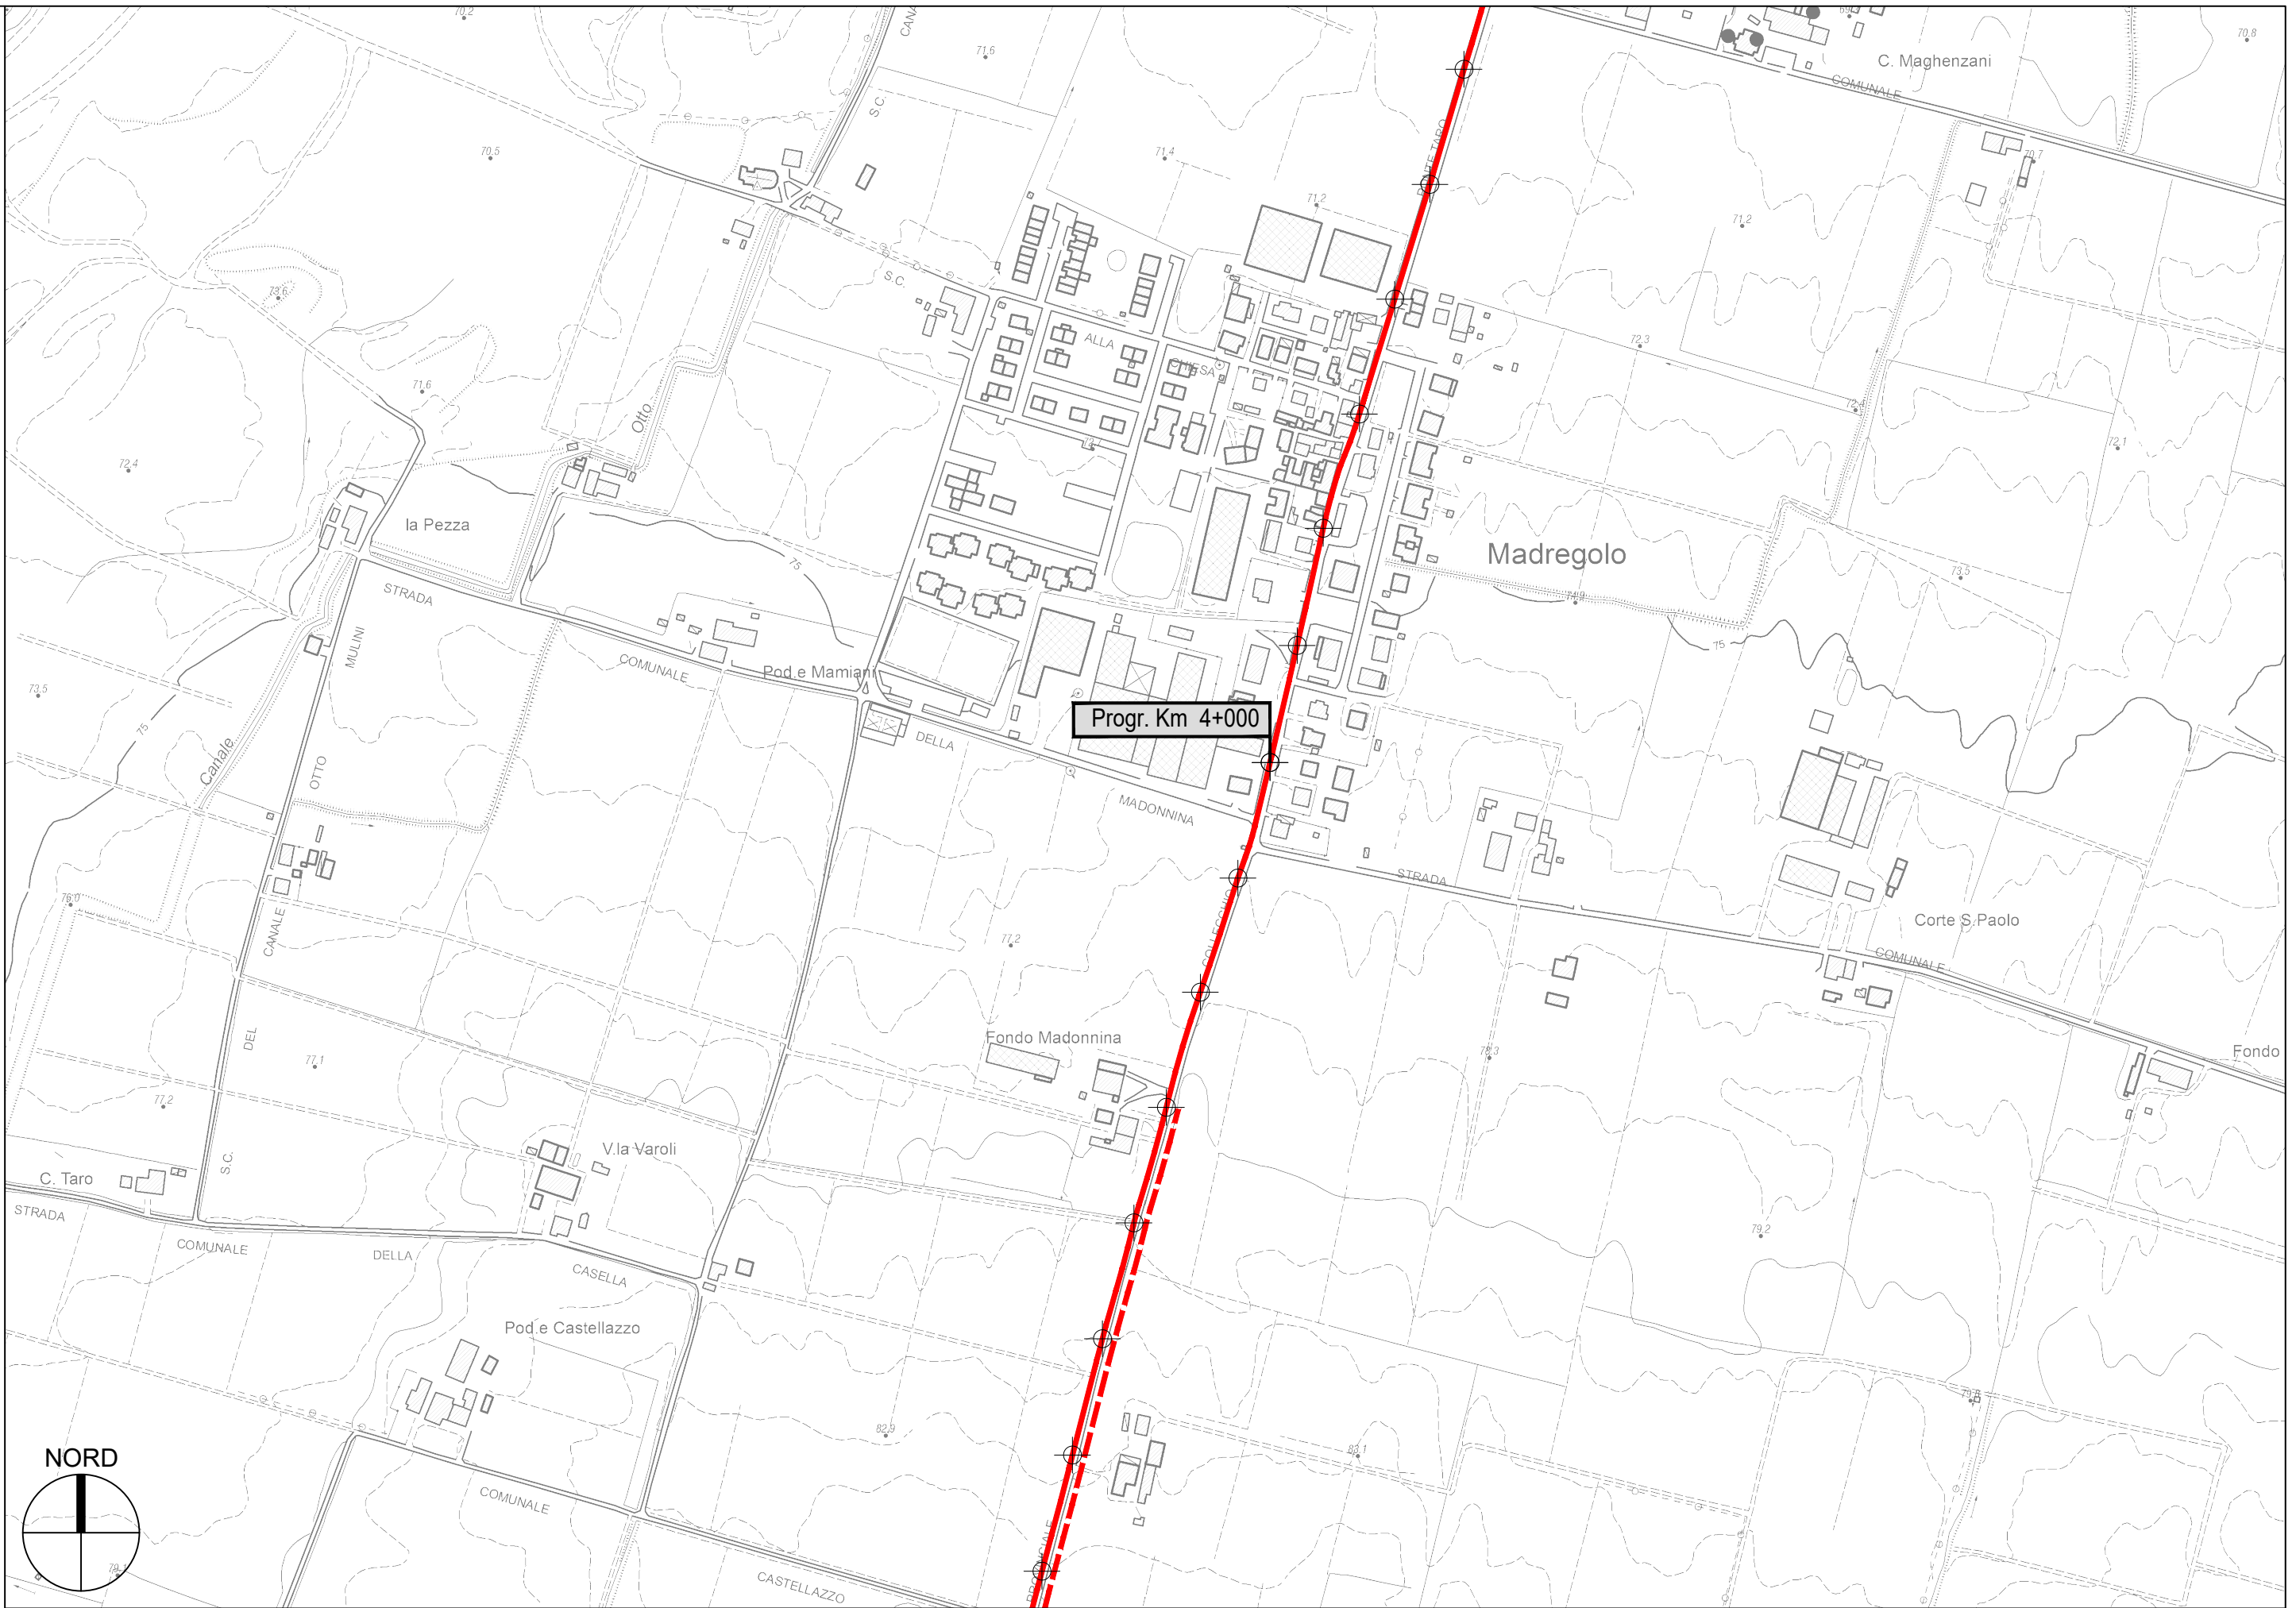

S.P. 49 di Collecchio - Sviluppo chilometrico 7+483 km

Tavola 4 di 7 - Scala 1 : 5.000