




**PROVINCIA DI PARMA**  
SERVIZIO VIABILITA' E INFRASTRUTTURE  
TRASPORTI ECCEZIONALI - ESPROPRI - EDILIZIA SCOLASTICA  
MANUTENZIONE DEL PATRIMONIO

**LAVORI DI RIPRESA DELLE PAVIMENTAZIONI STRADALI E OPERE  
CONNESSE: SETTORE PEDEMONTANA - ANNO 2022 (MINISTERO  
DELLE INFRASTRUTTURE E DEI TRASPORTI - D.M. 123/2020).**

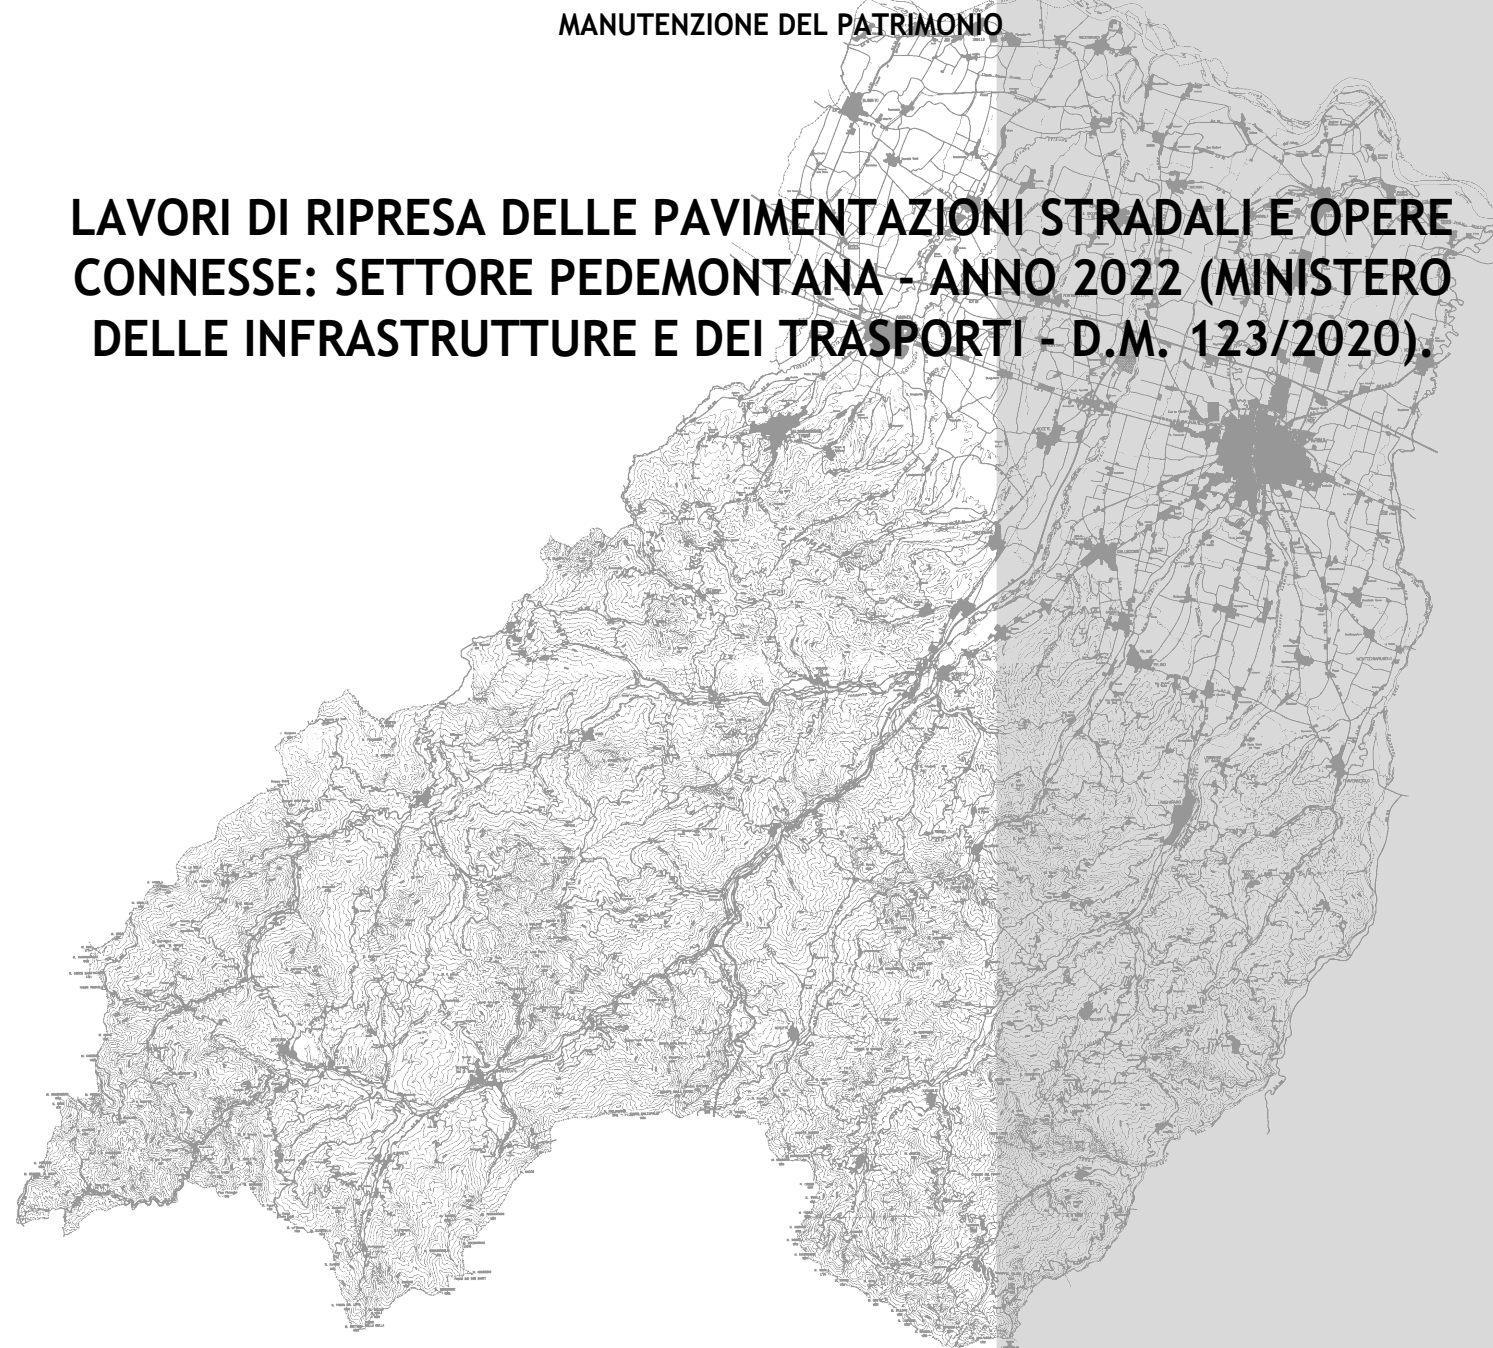

**PROGETTO DEFINITIVO-ESECUTIVO**



DESCRIZIONE	ELABORATO
PLANIMETRIE: TRATTI DI INTERVENTO	7.1
SCALA	DATA
1:5.000	MAGGIO 2022


Il Responsabile del Servizio  
Ing. Gianpaolo Monteverdi

Il Responsabile del Procedimento  
Arch. Gloria Resteghini


Il Progettista  
Geom. Stefano Reverberi

Il Coordinatore  
Geom. Serena Ferarri

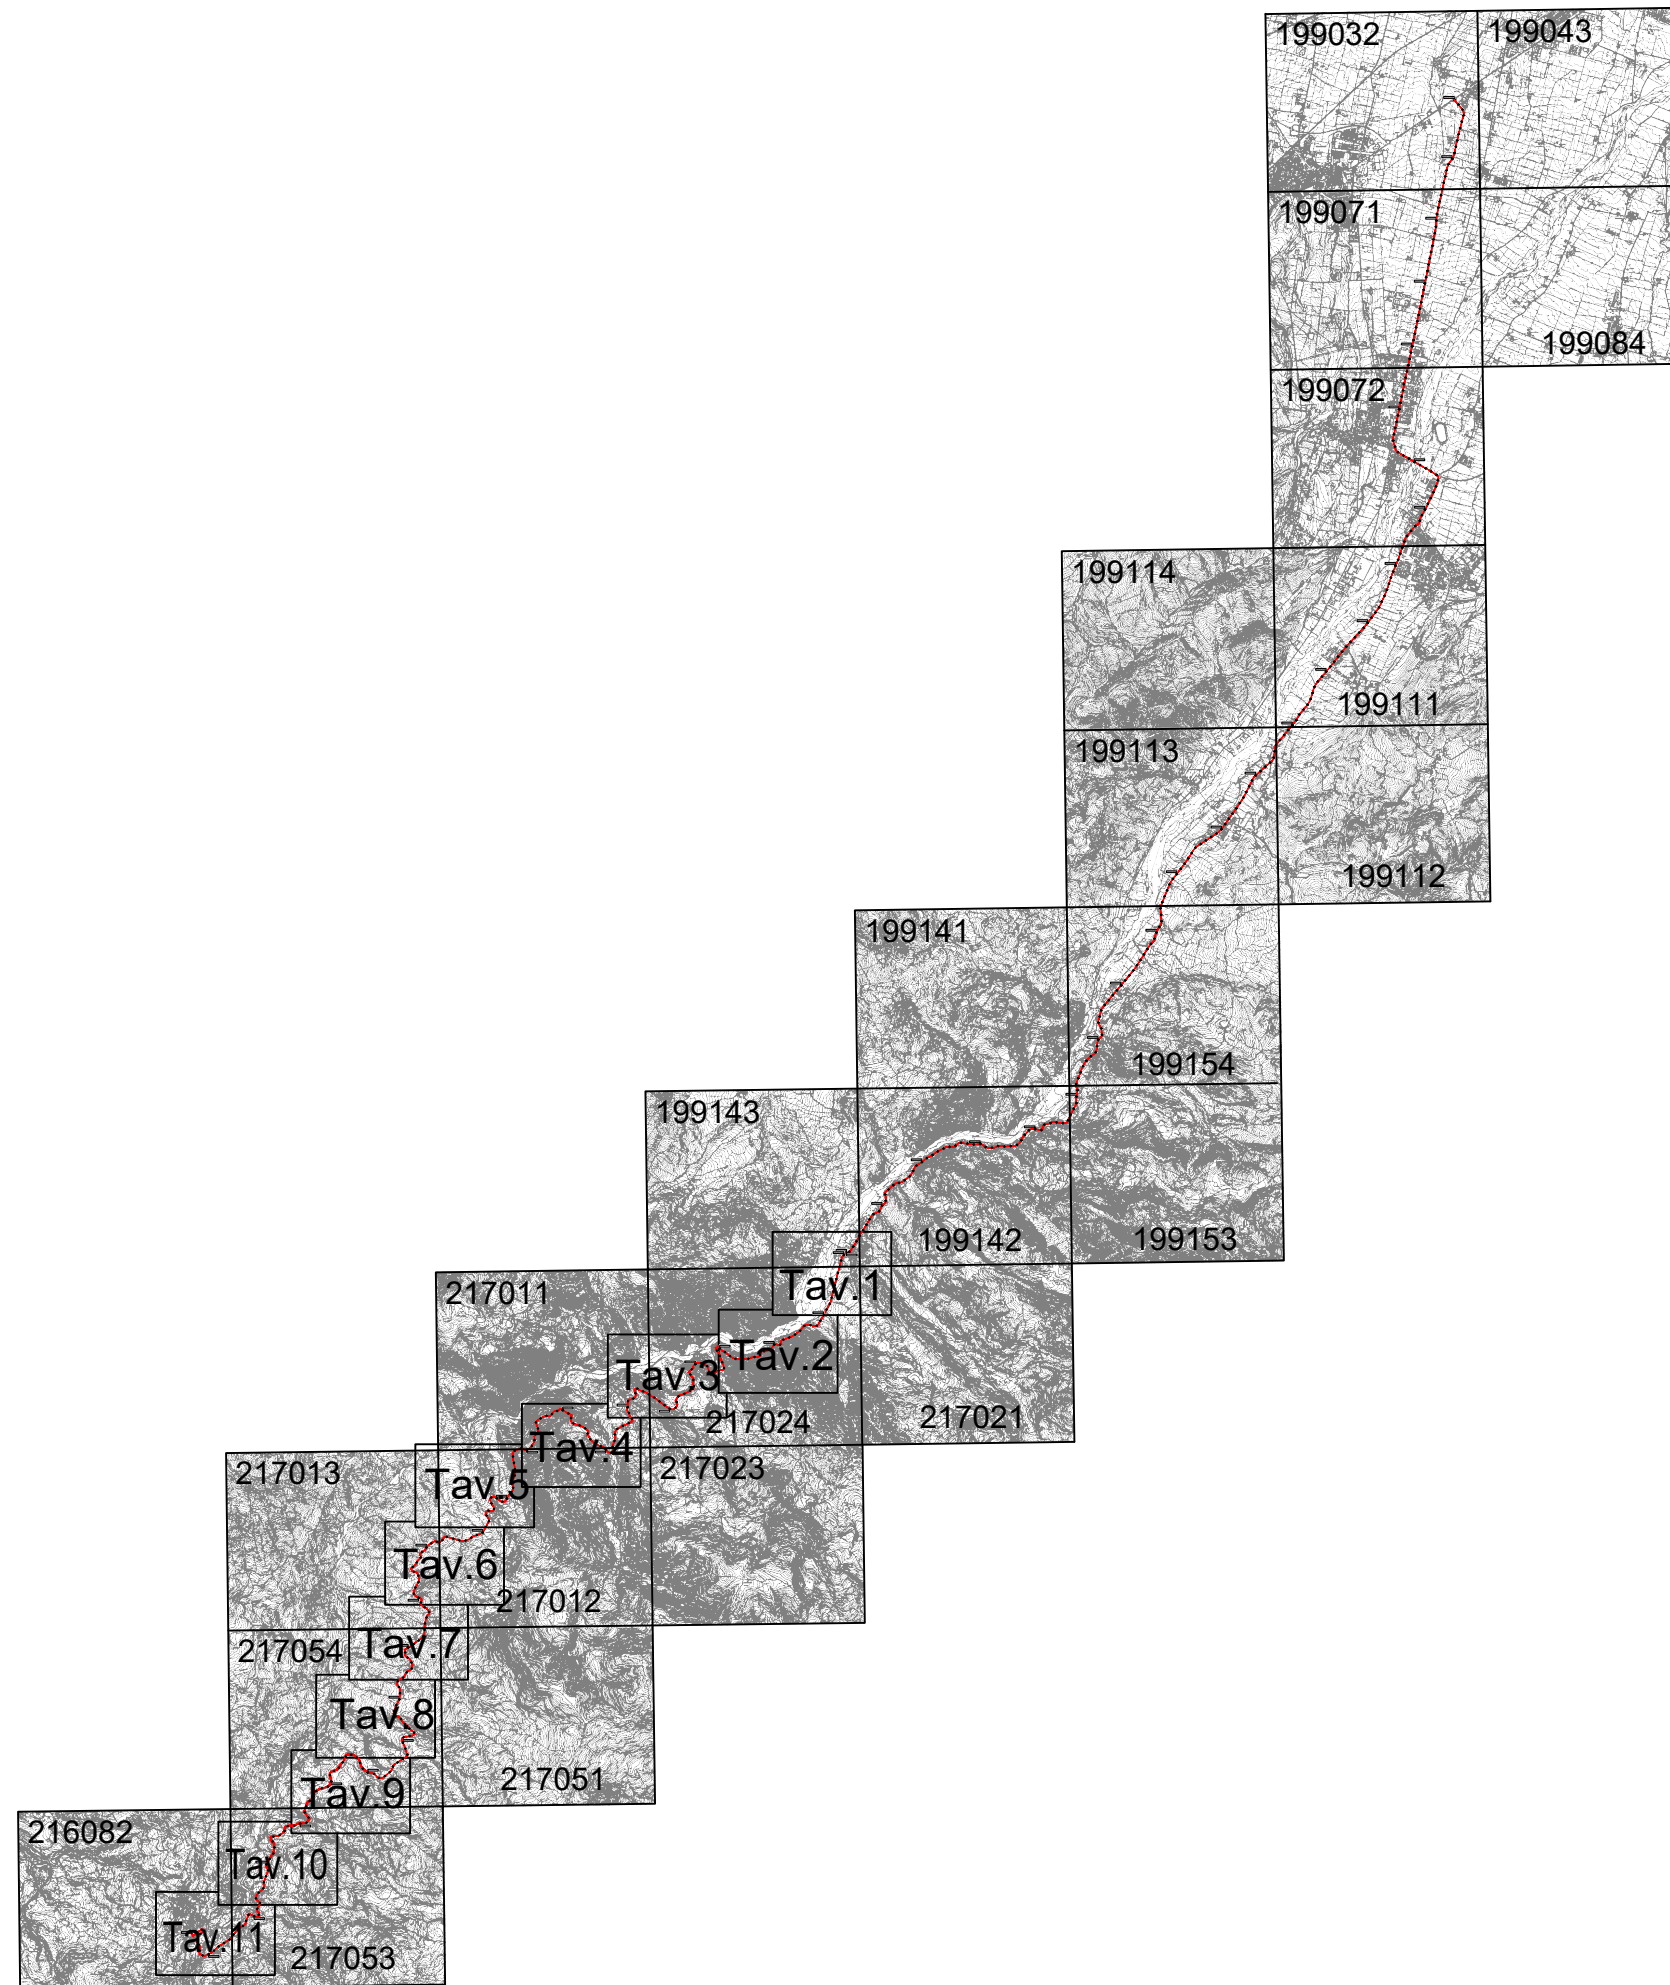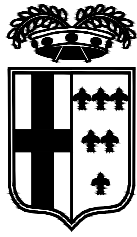

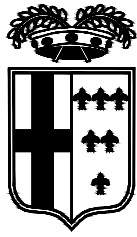


PROVINCIA DI PARMA

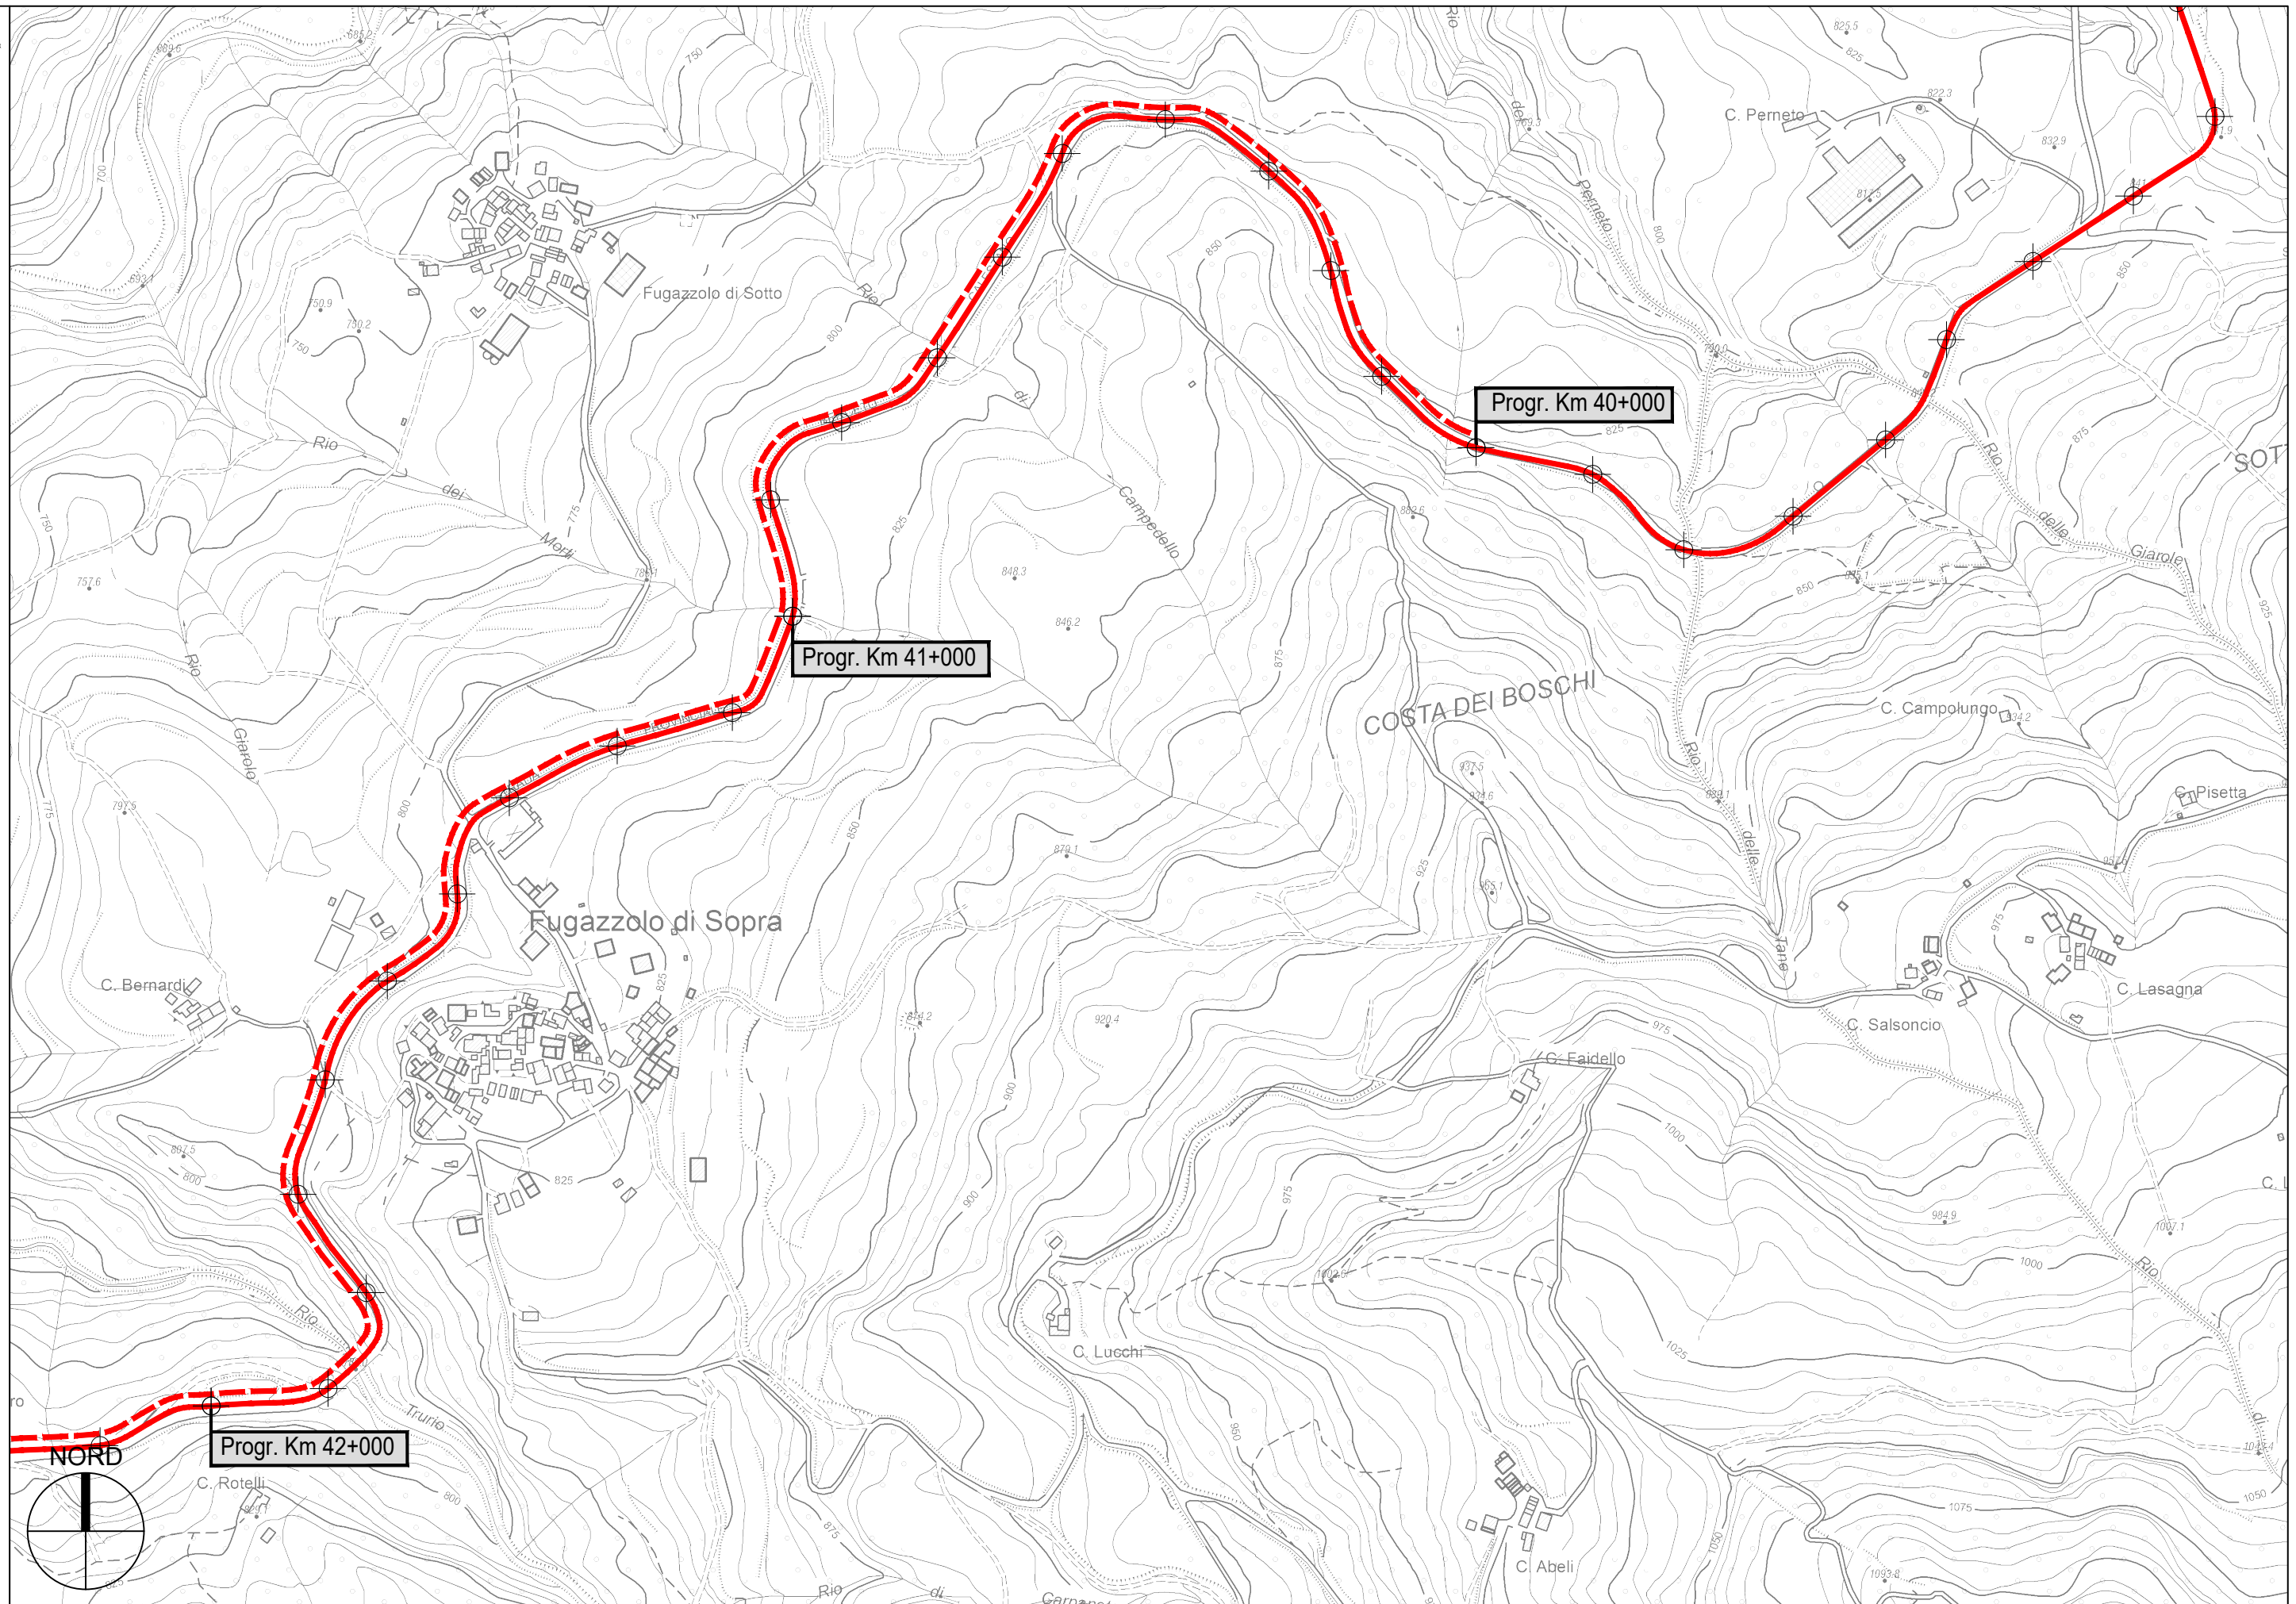


S.P. 15 di Calestano-Berceto - Sviluppo chilometrico 22+846 km

Tavola 9 di 11 - Scala 1 : 5.000

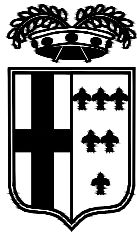

PROVINCIA DI PARMA

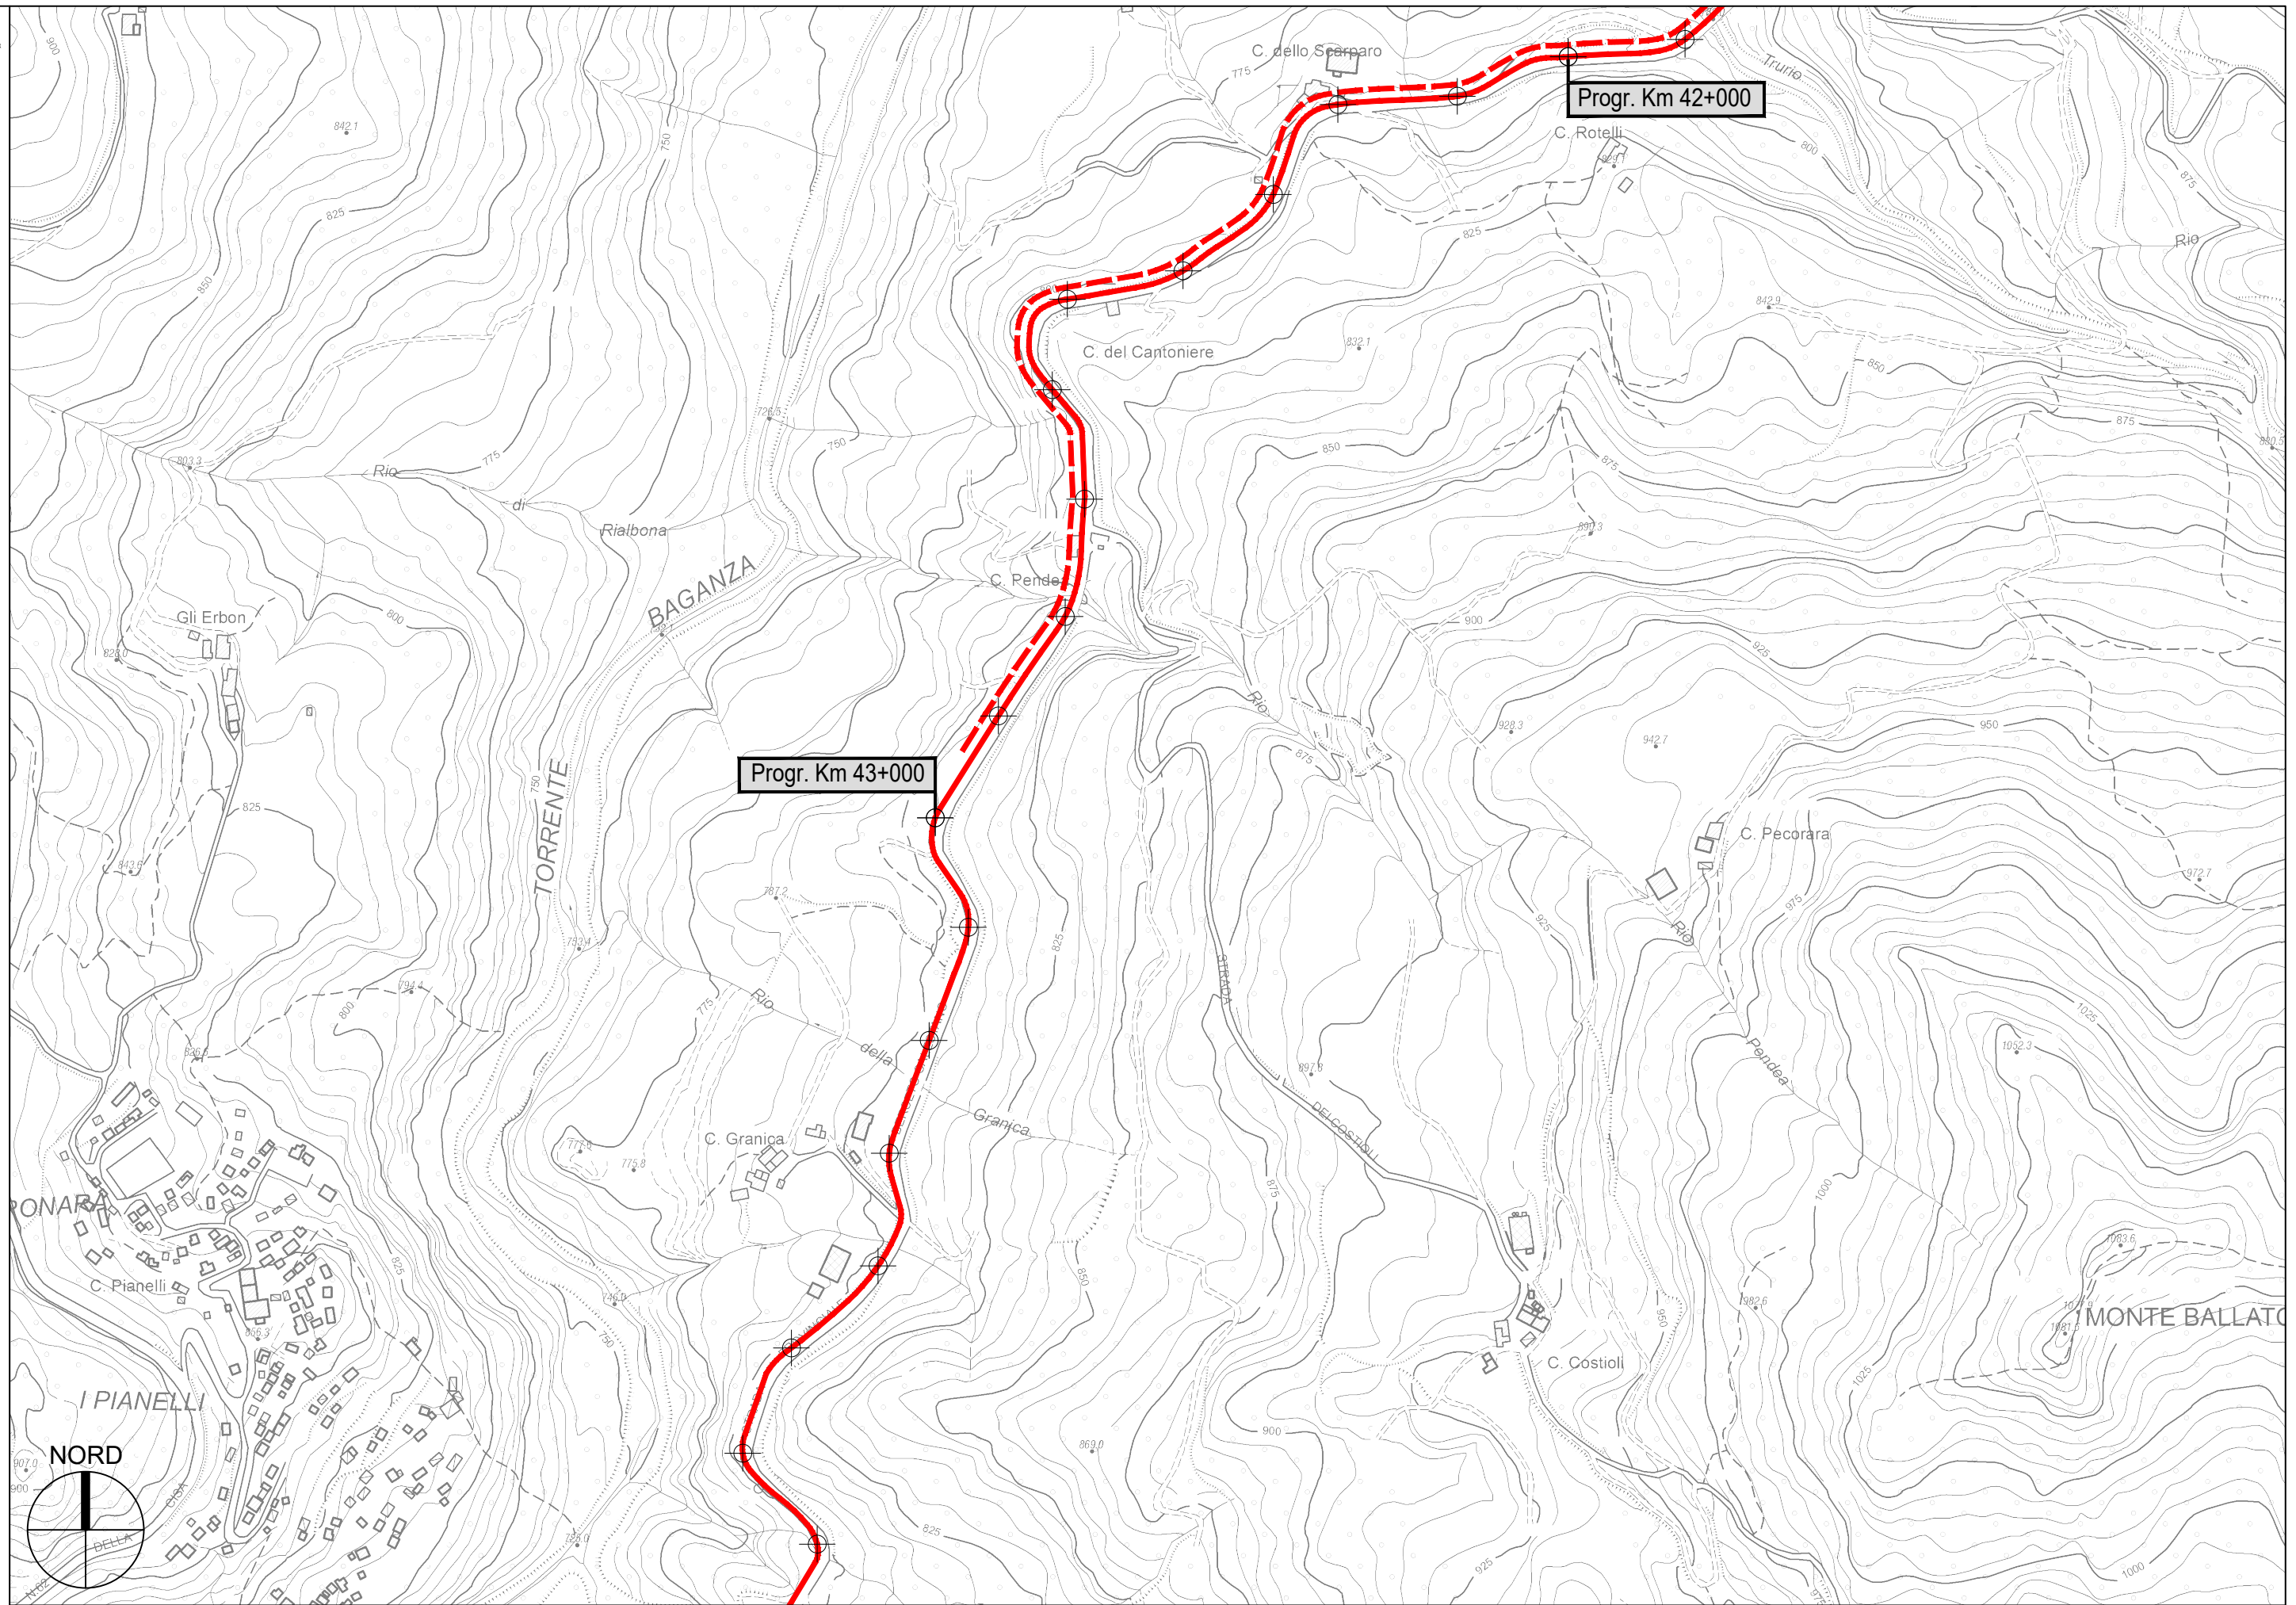

S.P. 15 di Calestano-Berceto - Sviluppo chilometrico 22+846 km

Tavola 10 di 11 - Scala 1 : 5.000