



IMMAGINE 1



IMMAGINE 2


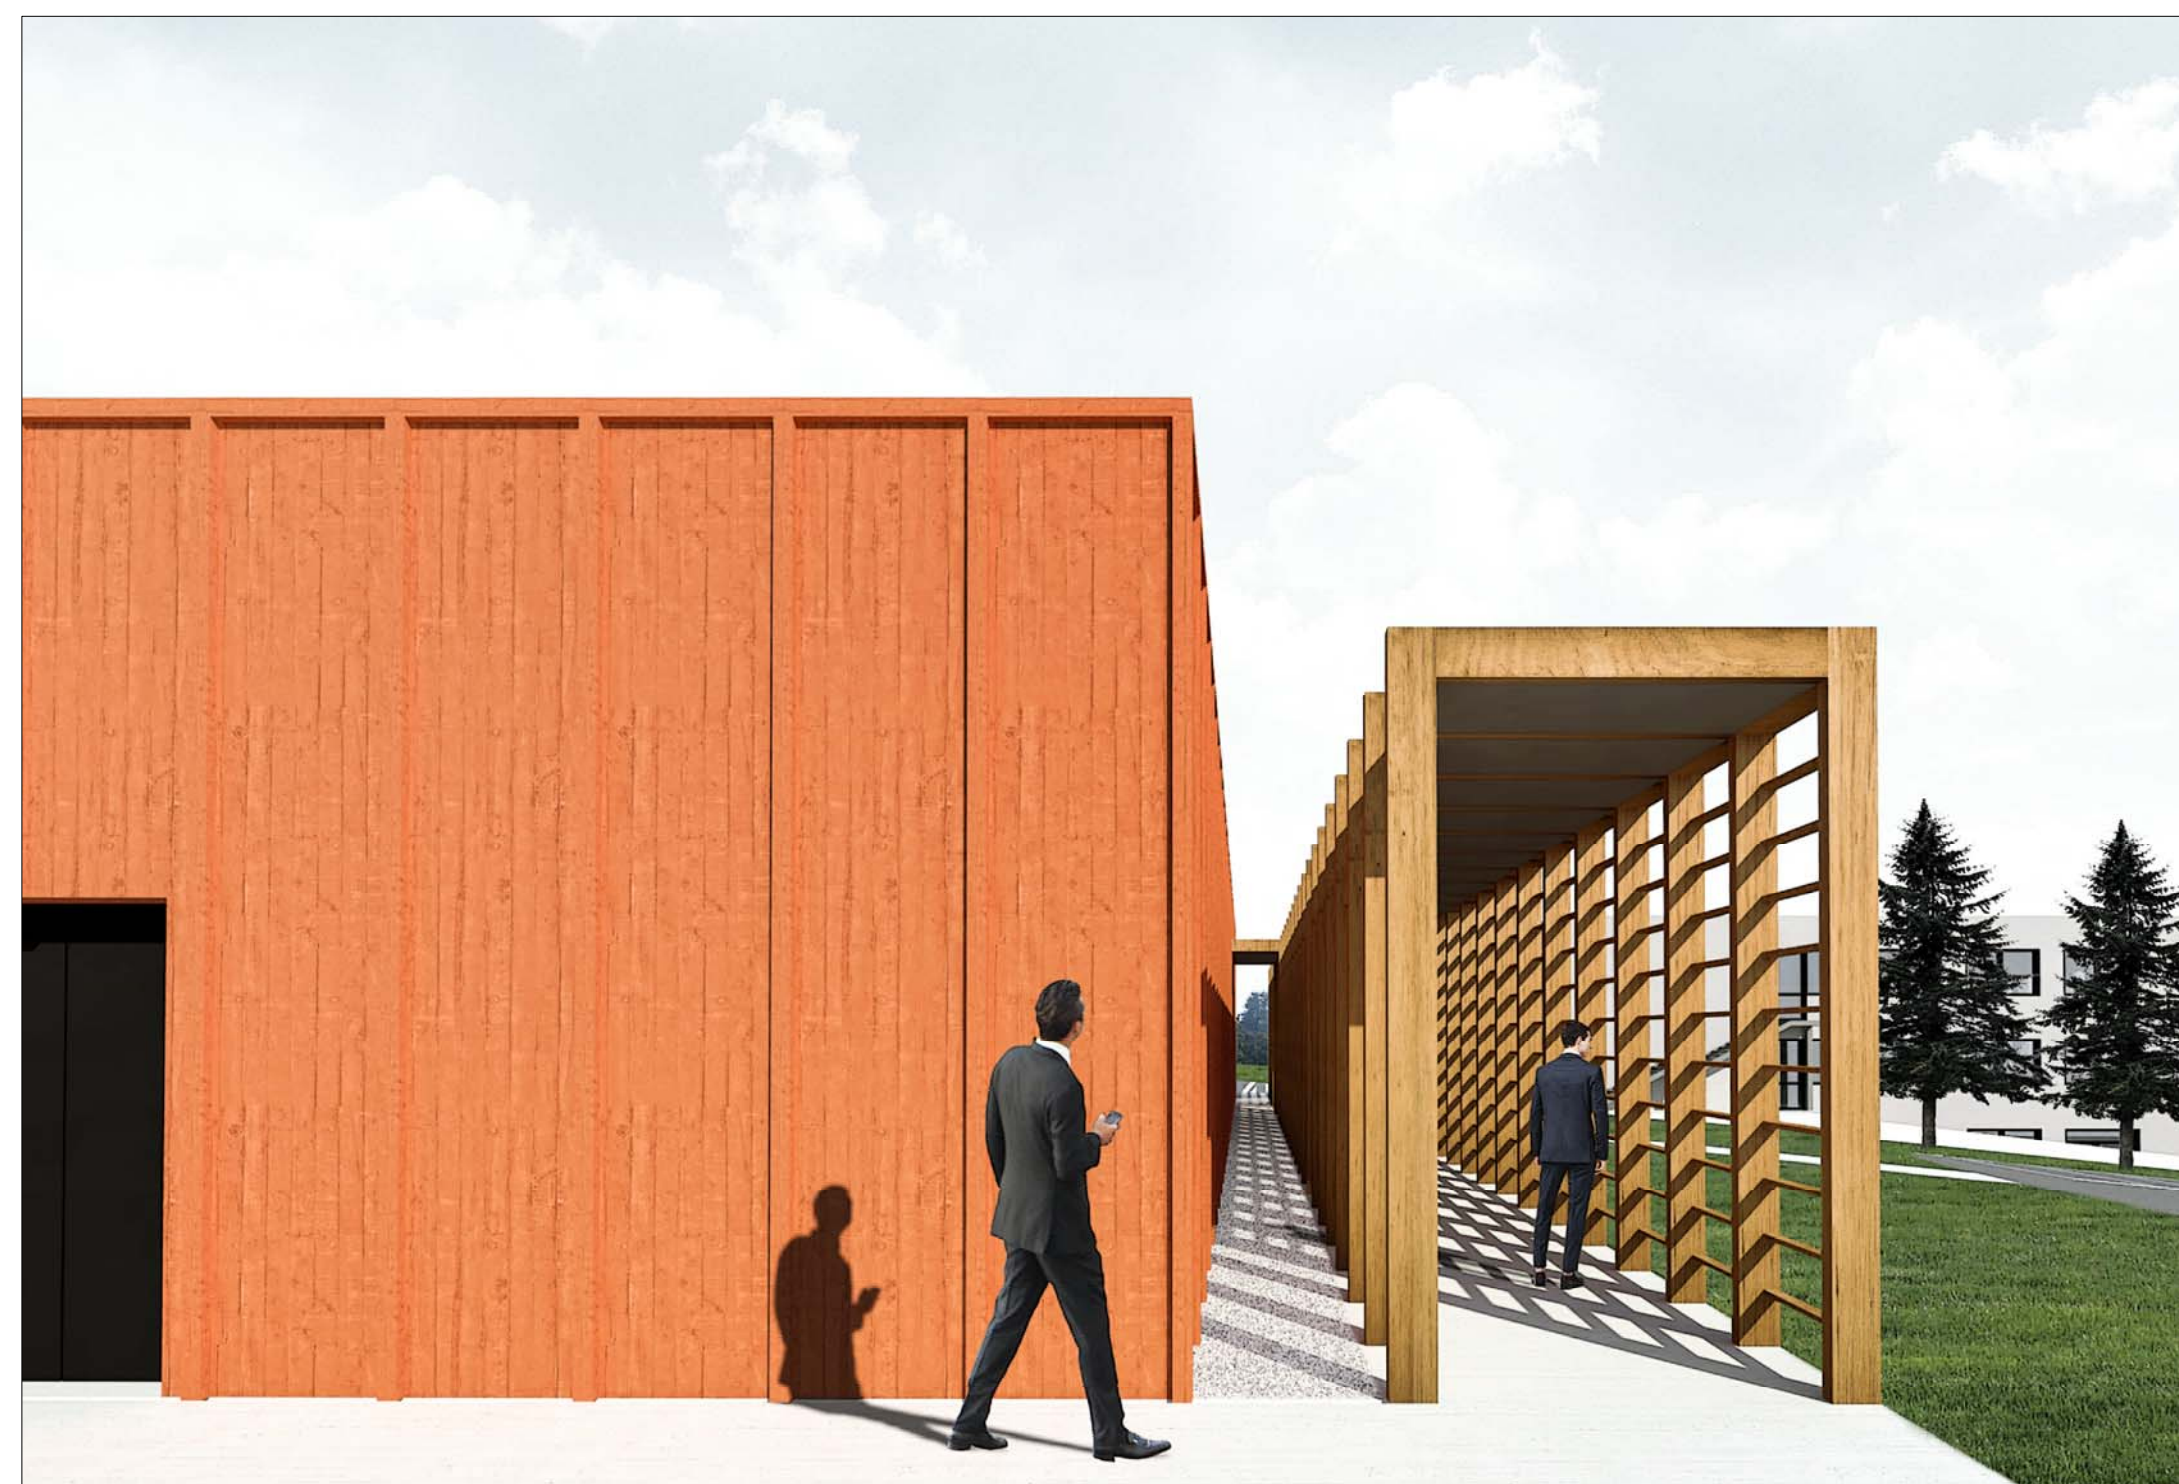


IMMAGINE 3



IMMAGINE 4

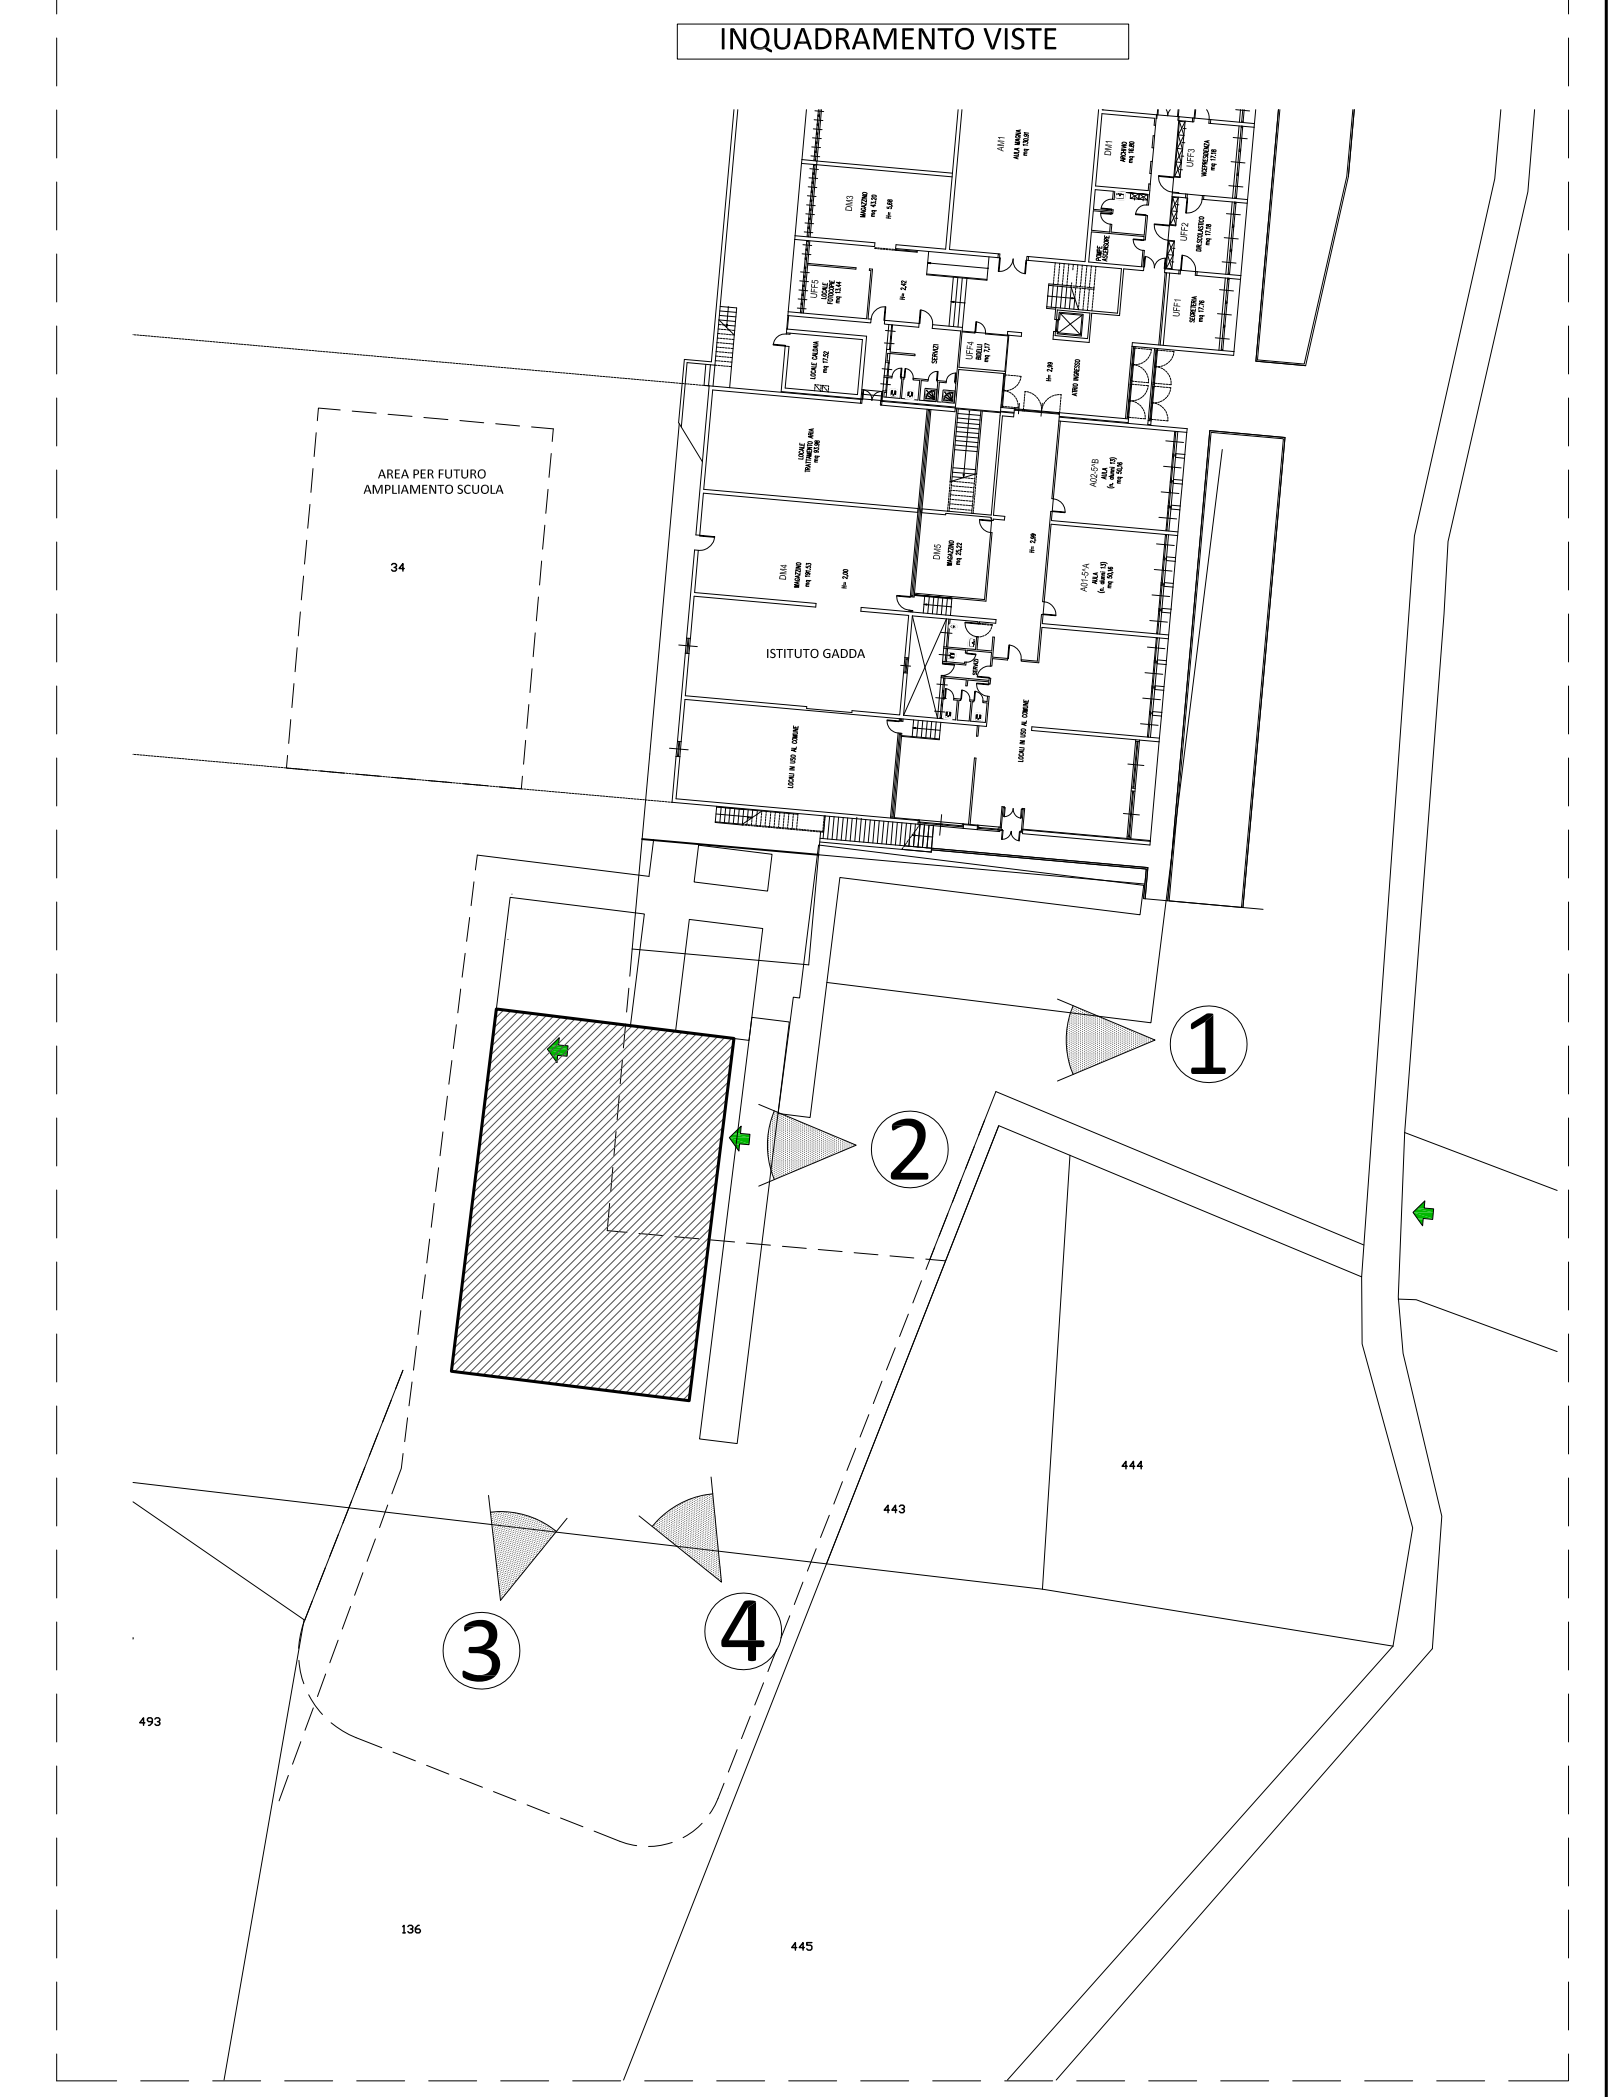

PROGETTO:
ACADEMY DEL PROSCIUTTO DI PARMA
 Istituto Carlo Emilio Gadda _ Langhirano _ Parma

COMMITTENTE: Provincia di Parma	COMUNE: Comune di Langhirano	TAVOLA: A.06a
------------------------------------	---------------------------------	-------------------------

PROGETTO ARCHITETTONICO
 ELABORATI:
 RAPPRESENTAZIONI TRIDIMENSIONALI

INDIRIZZO: Via xxv Aprile - Langhirano (PR)	DATA: Maggio 2022	SCALA: ---
--	----------------------	---------------

PROGETTO ARCHITETTONICO e STRUTTURALE:
Ing. Simone Leoni
 con studio in Strada per Parma n°35/43 loc. Pilastrò, Langhirano (PR)
 Ordine degli Ingegneri della Provincia di Parma al n° 2269 sez. A

PROGETTO IMPIANTI MECCANICI e ELETTRICI:
Ing. Nicola Bedotti
STUDIO TECNICO COBE
 con studio in via Pedemontana 21/b loc. Mamiano, Traversetolo (PR)
 Ordine degli Ingegneri della Provincia di Parma al n° 2160A

COLLABORATORI:
Arch. Francesco Pavese
 con studio in Via Pablo n°2/2, Langhirano (PR)
 Ordine degli Architetti della Provincia di Parma al n° 1274 sez. A

Ing. Stefano Maggiali
 con studio in Via Molino Pariano S/A, Basilicanova (PR)
 Ordine degli Ingegneri della Provincia di Parma al n° 2507 sez. A

