




## PROVINCIA DI PARMA

SERVIZIO VIABILITA' E INFRASTRUTTURE – TRASPORTI ECCEZIONALI - ESPROPRI

**INTERVENTI DI SOSTITUZIONE ED ADEGUAMENTO DELLE BARRIERE DI SICUREZZA SULLE STRADE PROVINCIALI SP 24 DI TORNOLO, SP 28 DI VARSÌ, SP 30 DI PELLEGRINO PARMENSE, SP 69 VAL CENEDOLA, SP 109 DI FONDO VALLE STIRONE NEI COMUNI DI BARDI, BORE, PELLEGRINO PARMENSE, TORNOLO, VARANO DE' MELEGARI, VARSÌ. ANNO 2021**

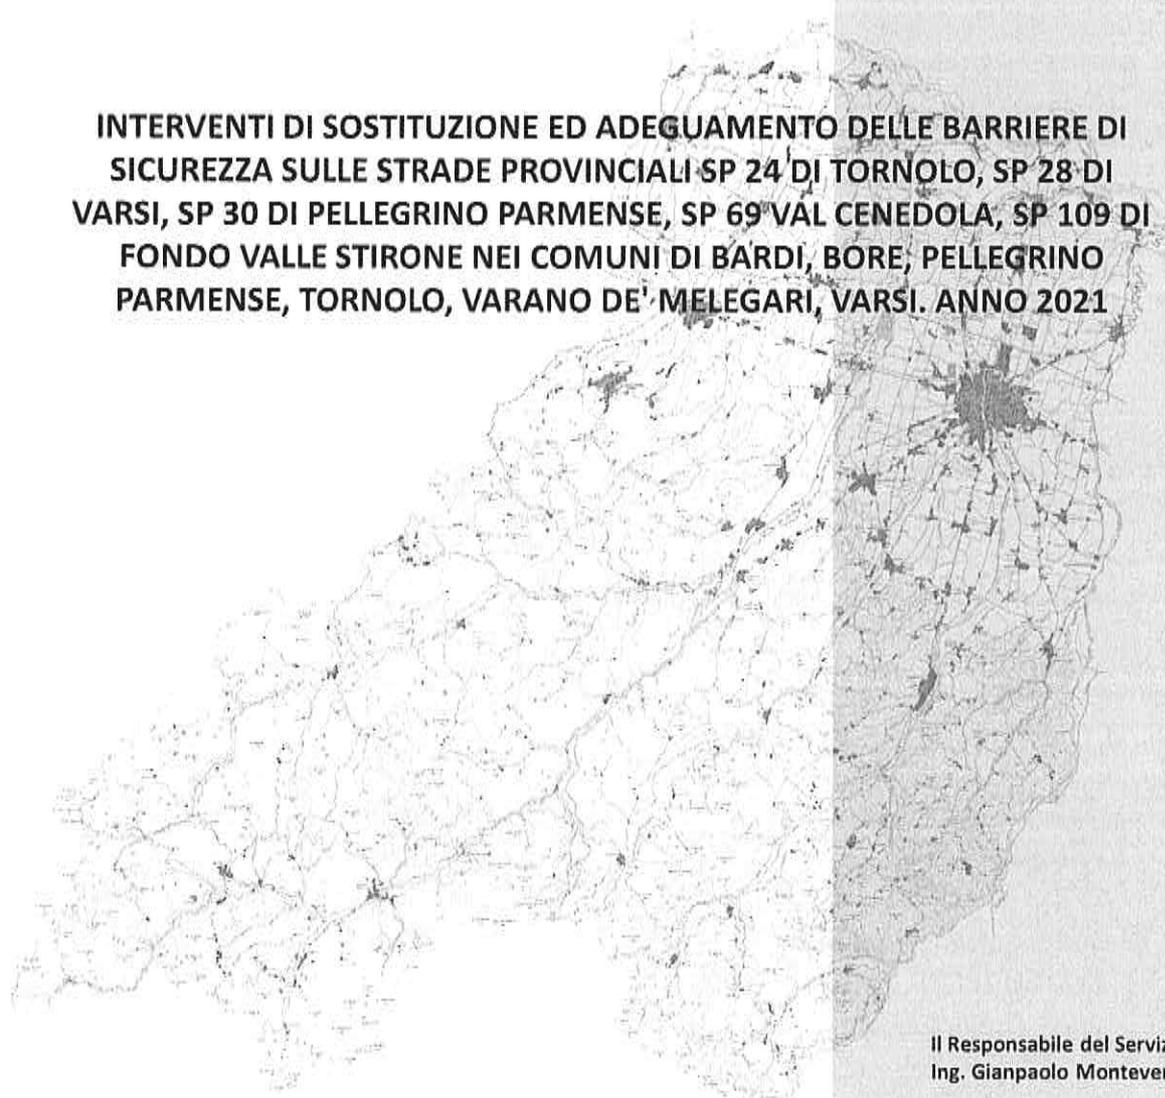

### PROGETTO DEFINITIVO - ESECUTIVO

DESCRIZIONE	ELABORATO
SEZIONI TIPO E PARTICOLARI COSTRUTTIVI	3.1

SCALA	DATA
1:50 – 1:100	22 LUGLIO 2022


Il Responsabile del Servizio  
Ing. Gianpaolo Monteverdi

Il Responsabile del Procedimento  
Ing. Gianpaolo Monteverdi


Il Progettista  
Ing. Thomas Villani

Il Coordinatore della Sicurezza  
Geom. Antonio Mesti


**SEZIONE TIPO TRATTA 1**  
SCALA 1:100

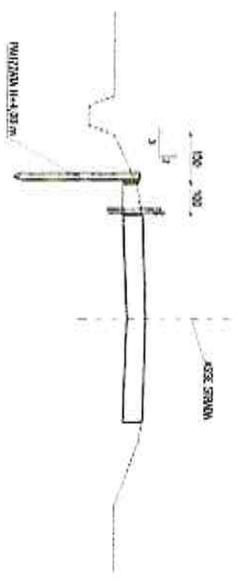


**SEZIONE TIPO TRATTA 2**  
SCALA 1:100

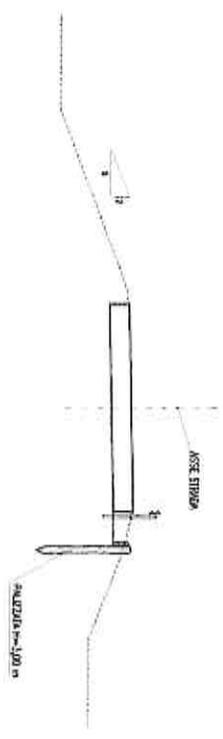

**PARTICOLARE TIPO PALIZZATA**  
SCALA 1:50

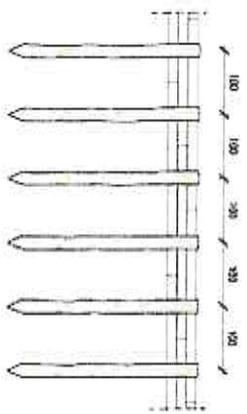

**SEZIONE TIPO BANCHINA**  
SCALA 1:50

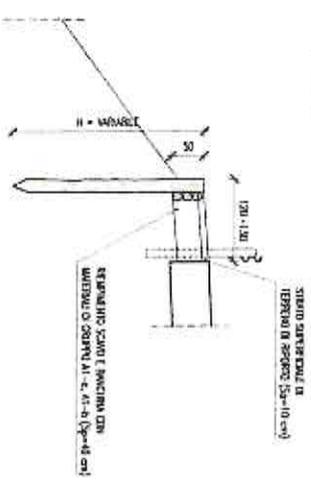

**PROVINCIA DI PARMA**  
SERVIZIO VIABILITA' E INFRASTRUTTURE  
TRASPORTI ECCEZIONALI - ESPROPRI  
EDILIZIA SCOLASTICA  
MANUTENZIONE DEL PATRIMONIO

**INTERVENTI DI MESSA IN SICUREZZA  
DI BARRIERE STRADALI**

SCALA 1:100/50