




PROVINCIA DI PARMA

SERVIZIO VIABILITA' E INFRASTRUTTURE – TRASPORTI ECCEZIONALI - ESPROPRI

INTERVENTI DI SOSTITUZIONE ED ADEGUAMENTO DELLE BARRIERE DI SICUREZZA SULLE STRADE PROVINCIALI SP 24 DI TORNOLO, SP 28 DI VARSÌ, SP 30 DI PELLEGRINO PARMENSE, SP 69 VAL CENEDOLA, SP 109 DI FONDO VALLE STIRONE NEI COMUNI DI BARDI, BORE, PELLEGRINO PARMENSE, TORNOLO, VARANO DE' MELEGARI, VARSÌ. ANNO 2021

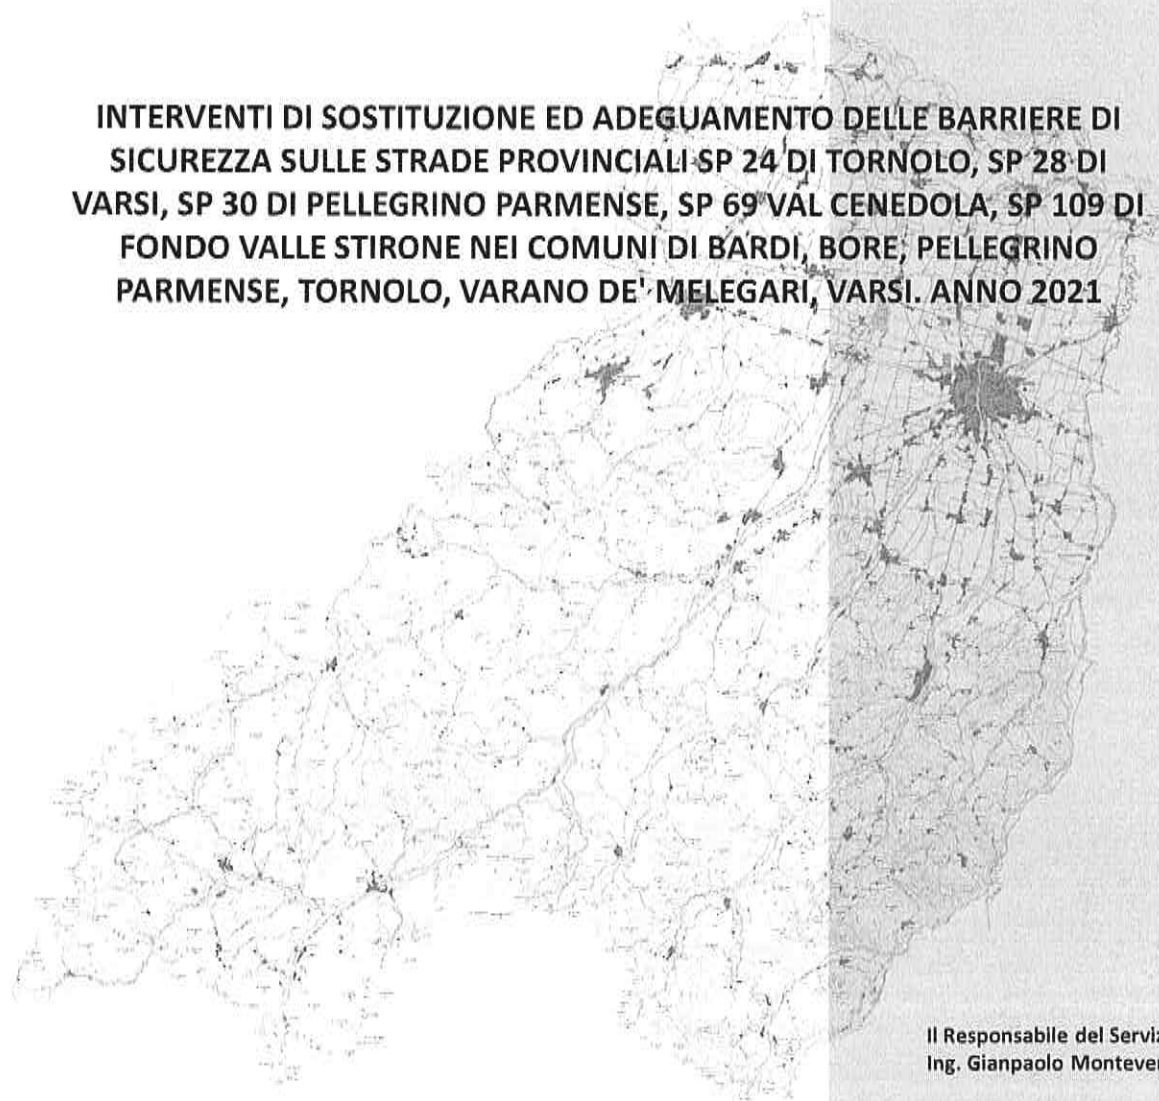

PROGETTO DEFINITIVO - ESECUTIVO

DESCRIZIONE	ELABORATO
PLANIMETRIA CON LOCALIZZAZIONE INTERVENTI	2.1

SCALA
1:1000

DATA
22 LUGLIO 2022

Il Responsabile del Servizio
Ing. Gianpaolo Monteverdi



Il Responsabile del Procedimento
Ing. Gianpaolo Monteverdi

Il Progettista
Ing. Thomas Villani

Il Coordinatore della Sicurezza
Geom. Antonio Mesti




S.P. 24 di Tornolo - Sviluppo chilometrico 11+027 km

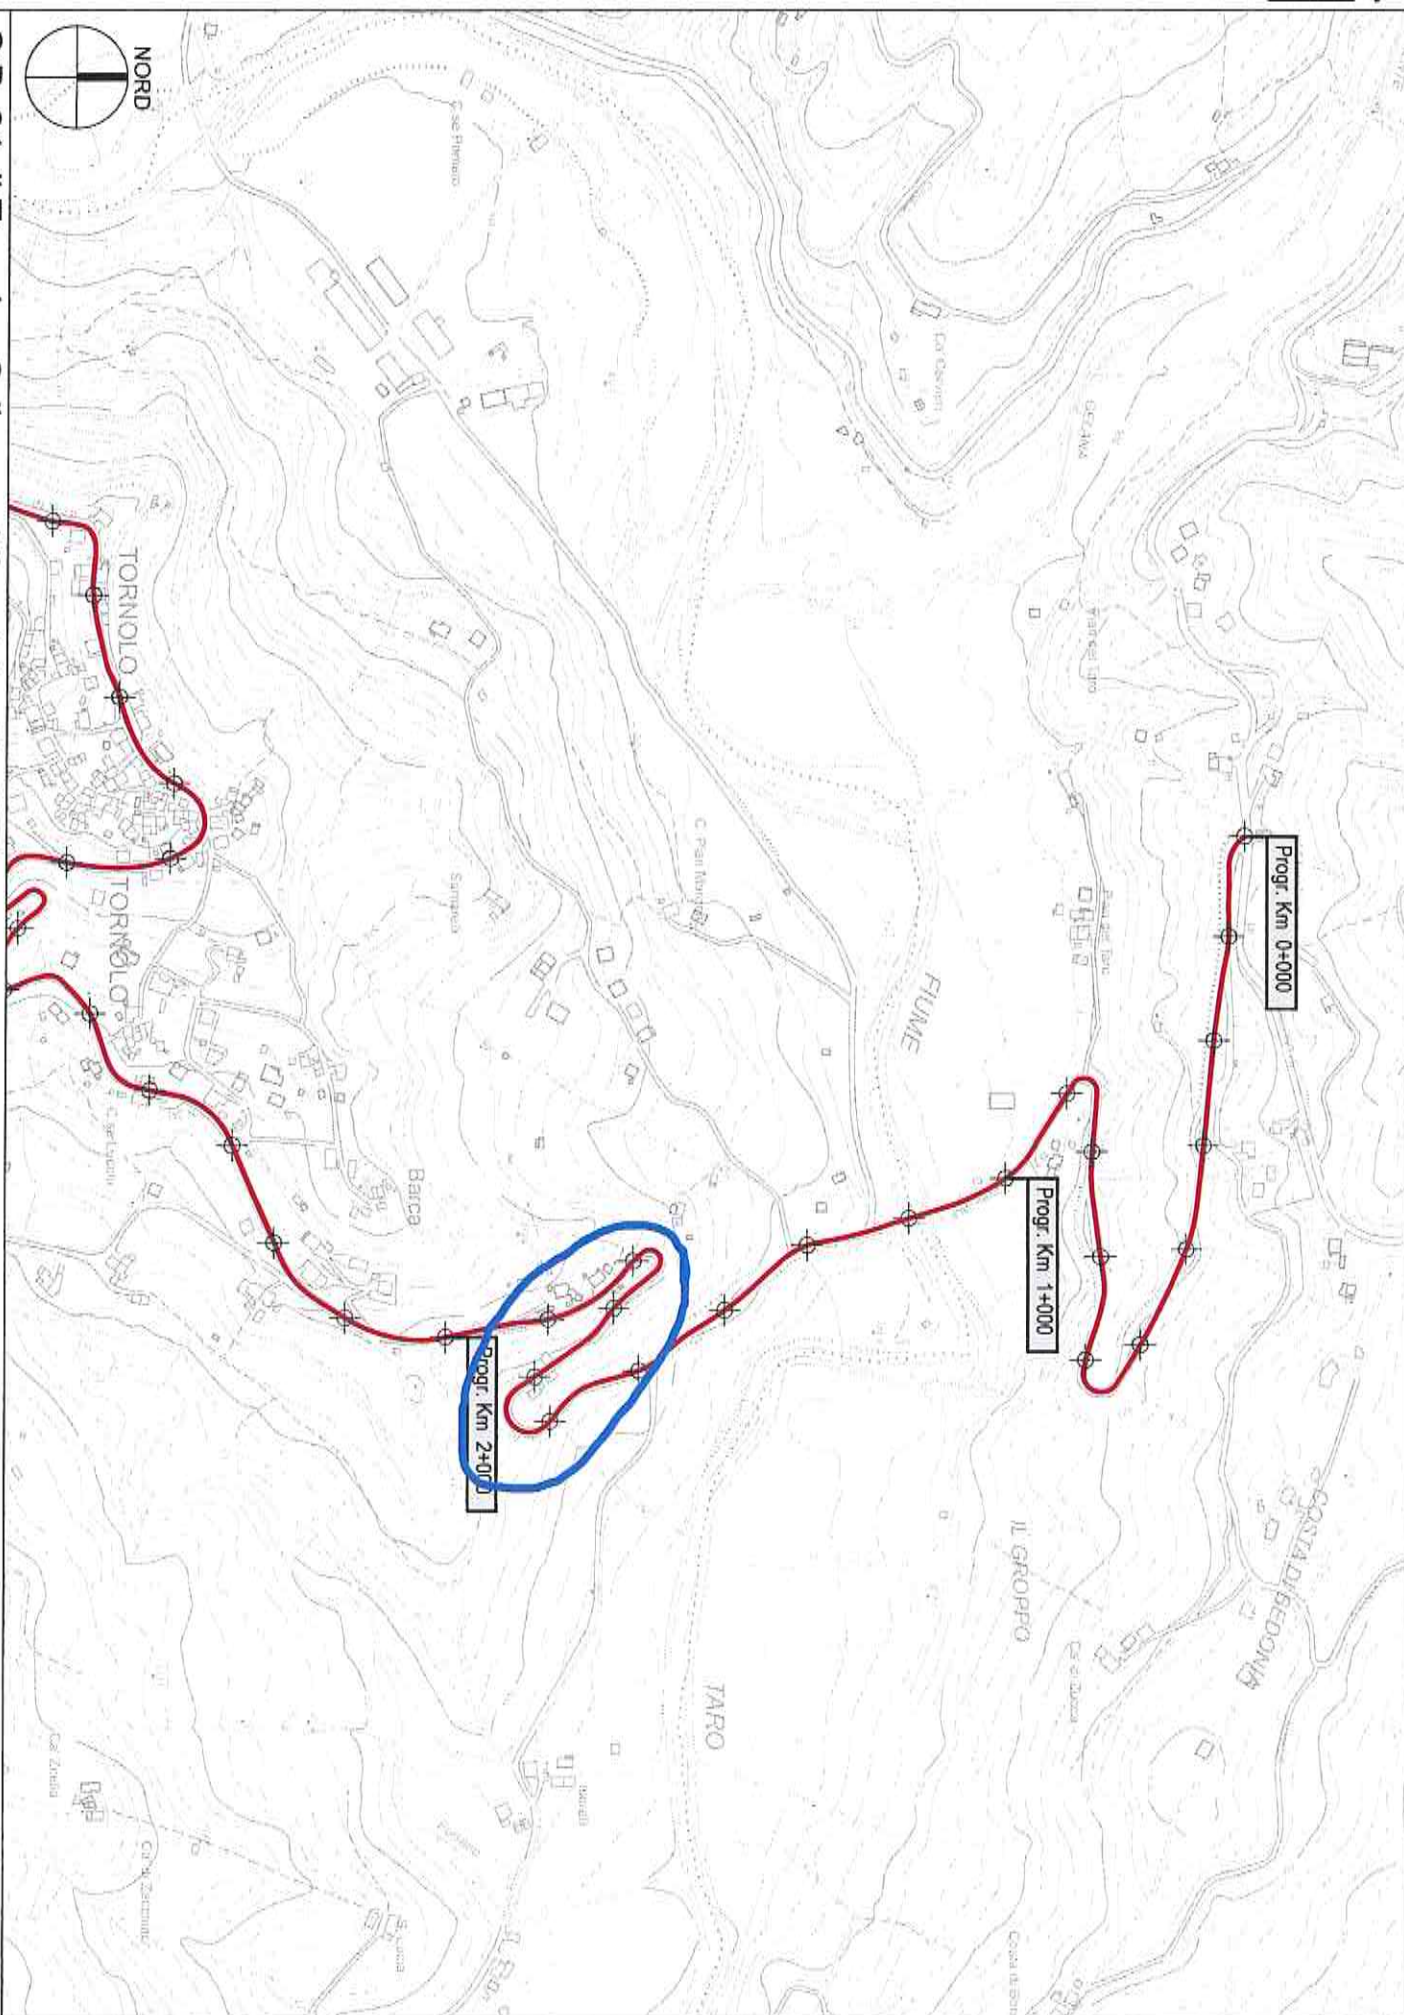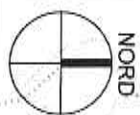



S.P. 28 di Varsi - Sviluppo chilometrico 36+007 km

Tavola 3 di 17 - Scala 1 : 5.000

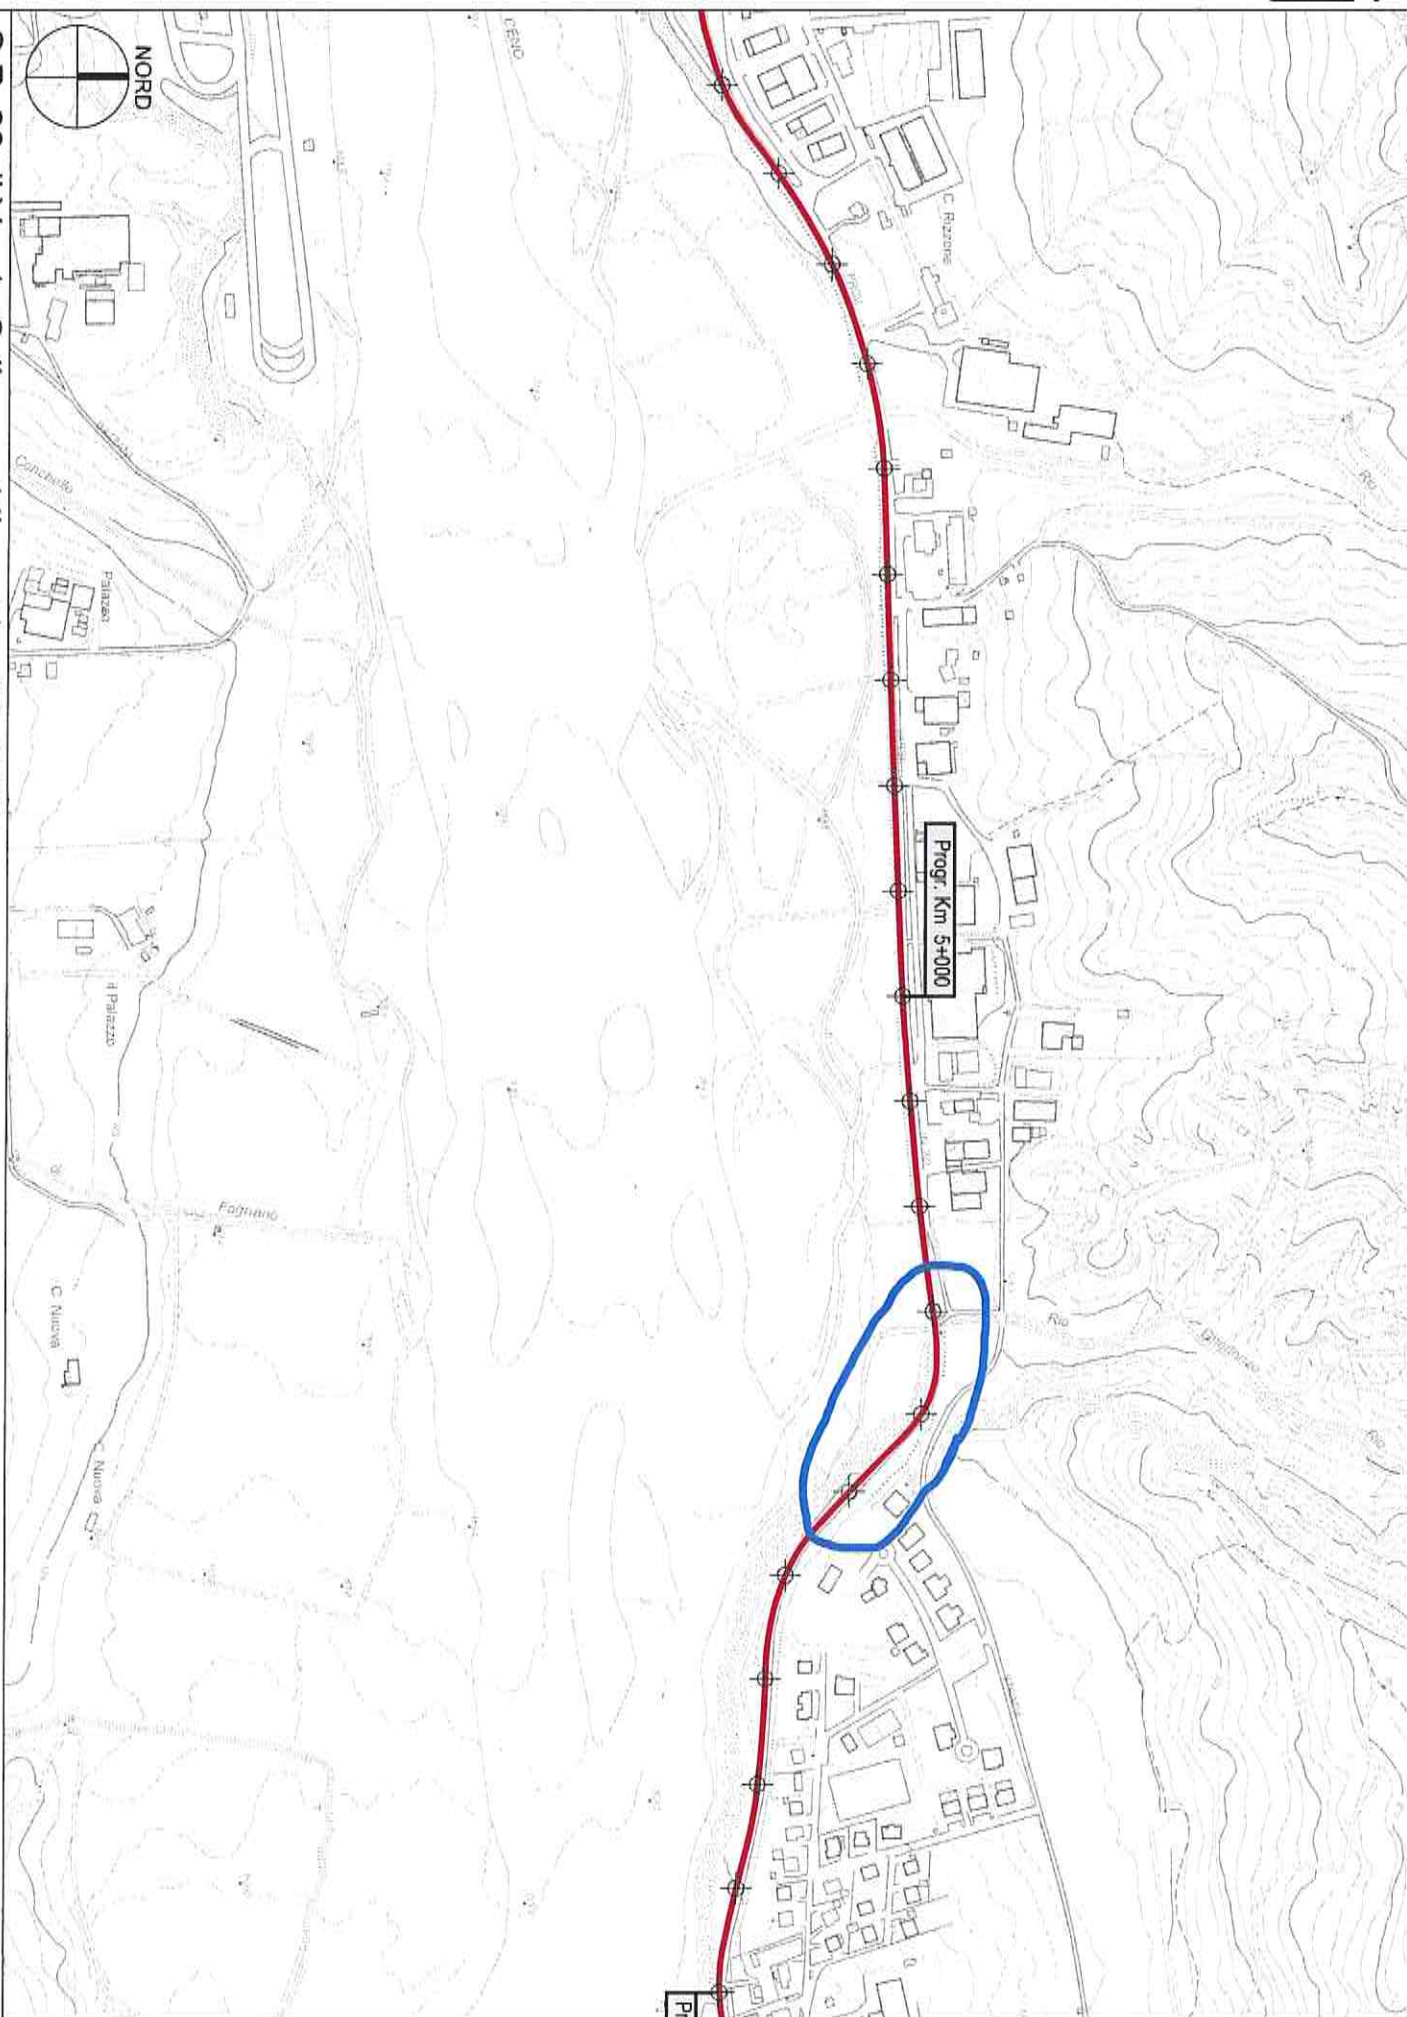





PROVINCIA DI PARMA



S.P. 30 di Pellegrino - Sviluppo chilometrico 13+747 km


Tavola 7 di 7 - Scala 1 : 5.000

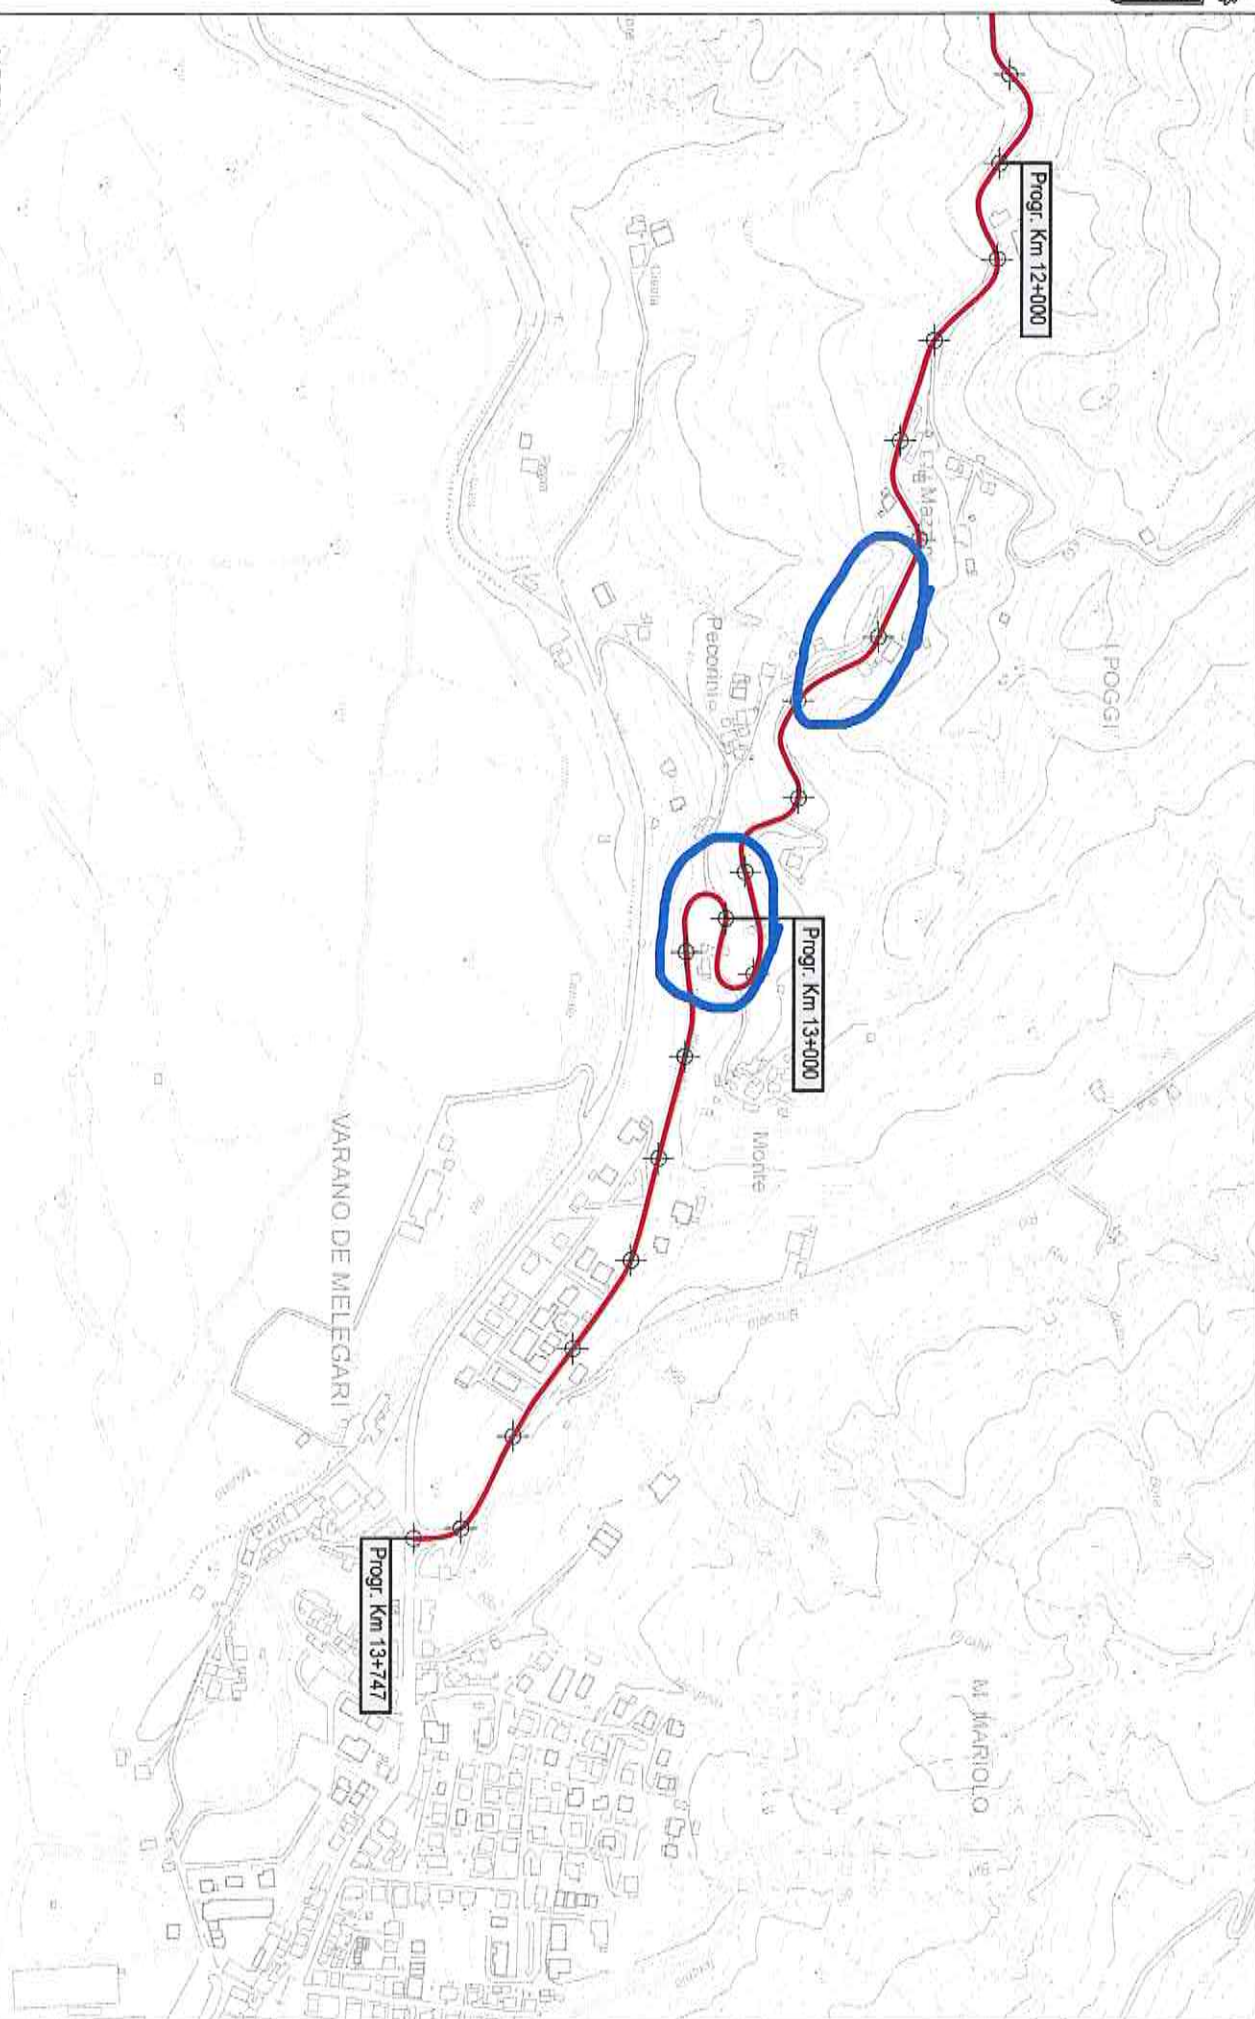

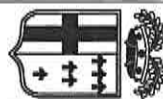

S.P. 69 di Val Cenedola - Sviluppo chilometrico 14+430 km

Tavola 5 di 7 - Scala 1 : 5.000

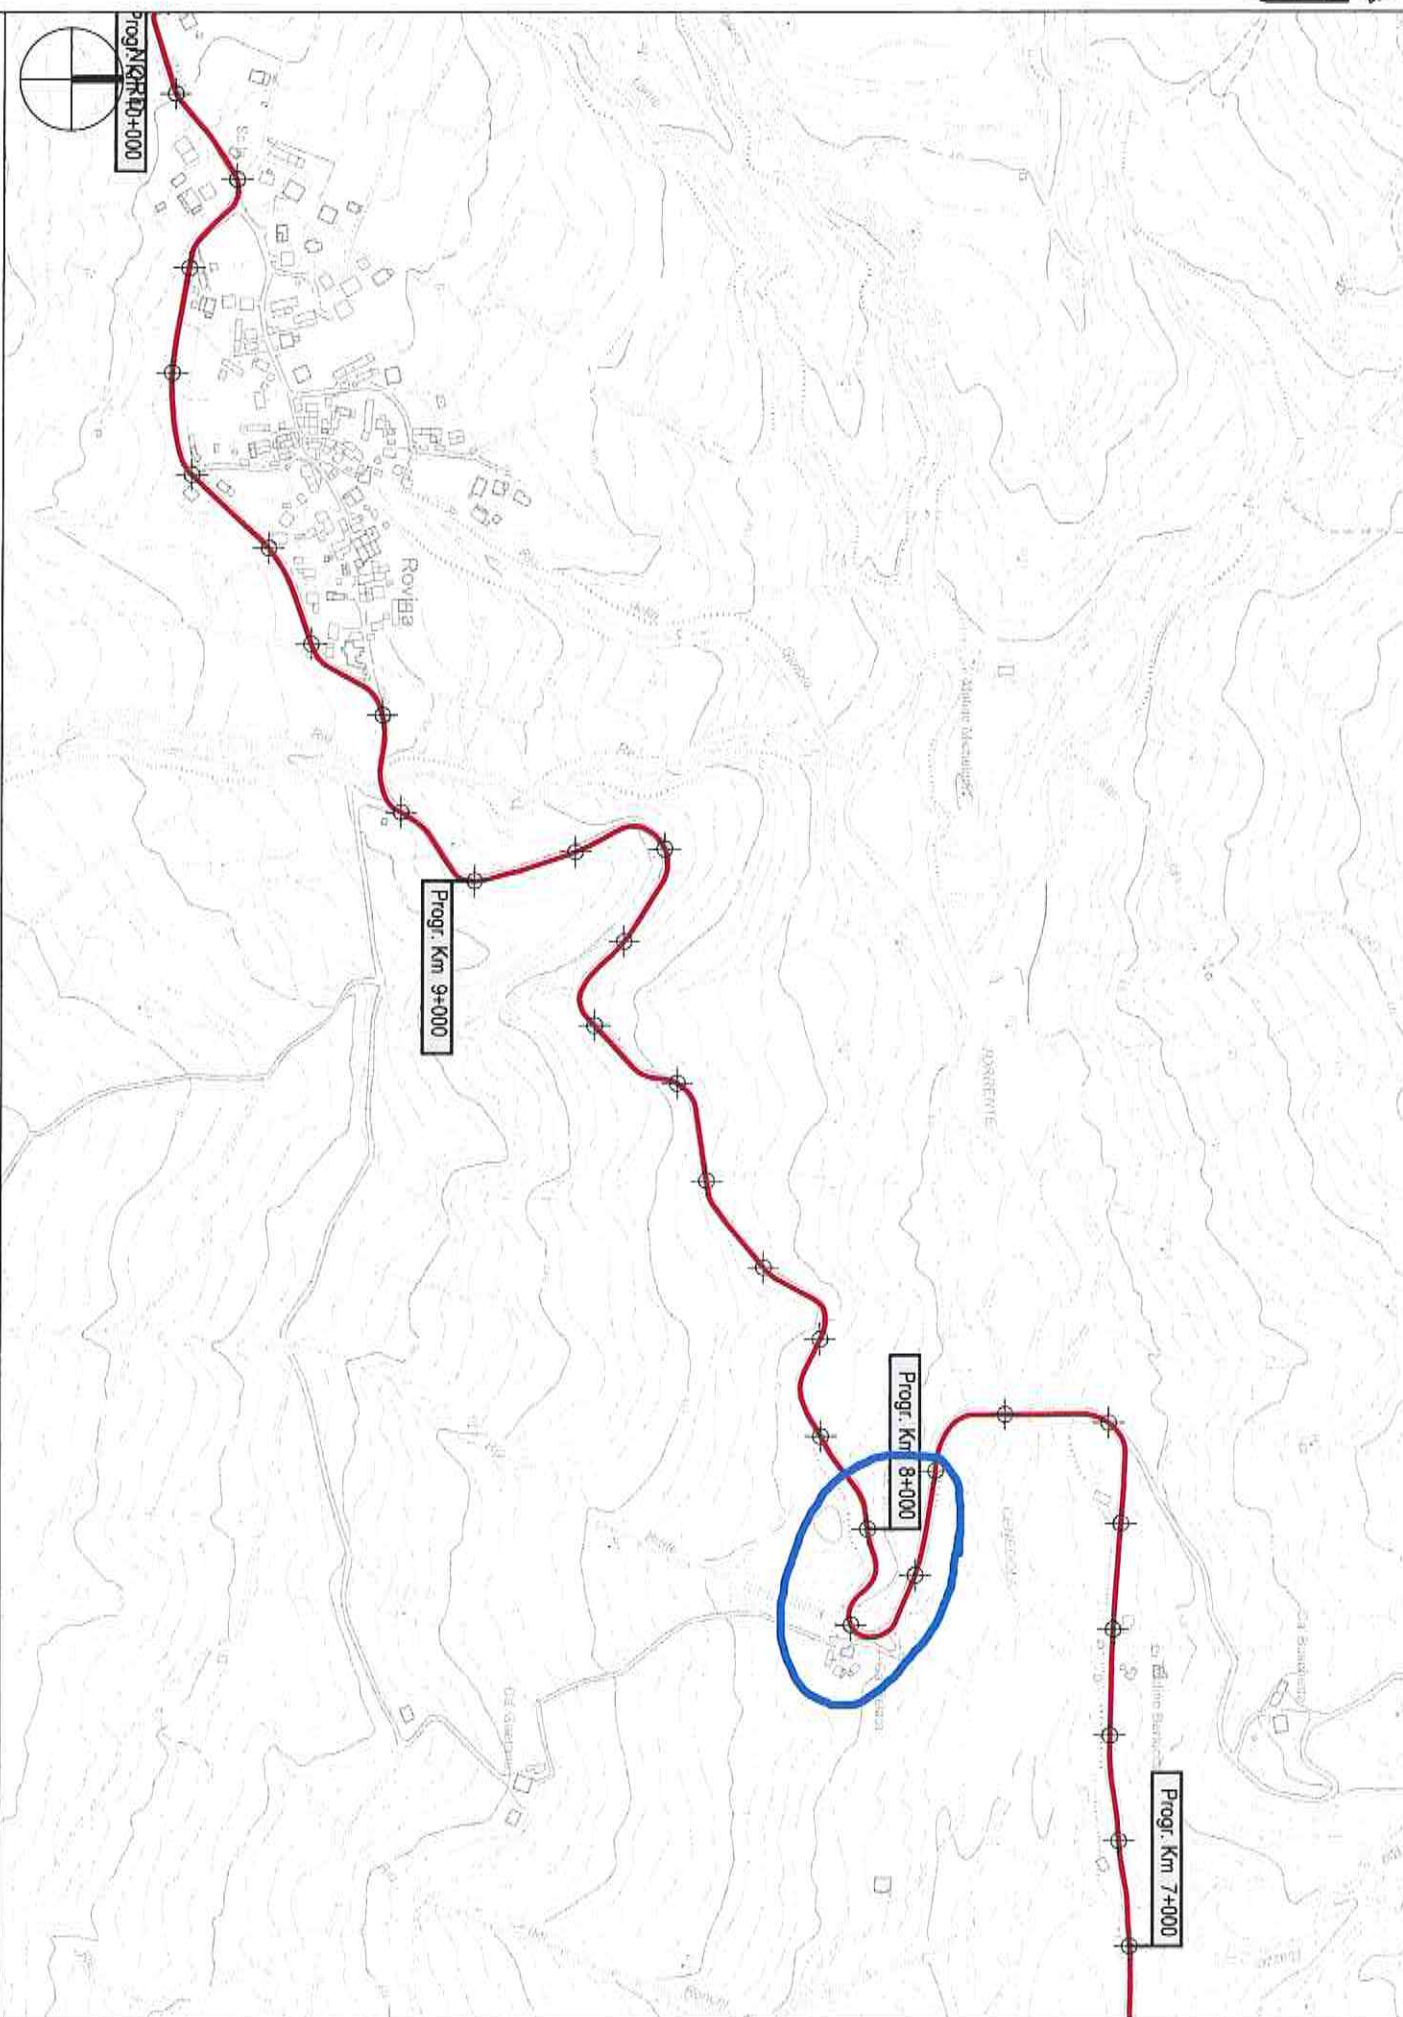



S.P. 109 di Fondo Valle Strone 1° tratto - Sviluppo chilometrico 8+058 km

Tavola 2 di 5 - Scala 1 : 5.000

