




PROVINCIA DI PARMA

SERVIZIO VIABILITA' E INFRASTRUTTURE – TRASPORTI ECCEZIONALI - ESPROPRI

INTERVENTI DI SOSTITUZIONE ED ADEGUAMENTO DELLE BARRIERE DI SICUREZZA SULLE STRADE PROVINCIALI SP 24 DI TORNOLO, SP 28 DI VARSÌ, SP 30 DI PELLEGRINO PARMENSE, SP 69 VAL CENEDOLA, SP 109 DI FONDO VALLE STIRONE NEI COMUNI DI BARDI, BORE, PELLEGRINO PARMENSE, TORNOLO, VARANO DE' MELEGARI, VARSÌ. ANNO 2021

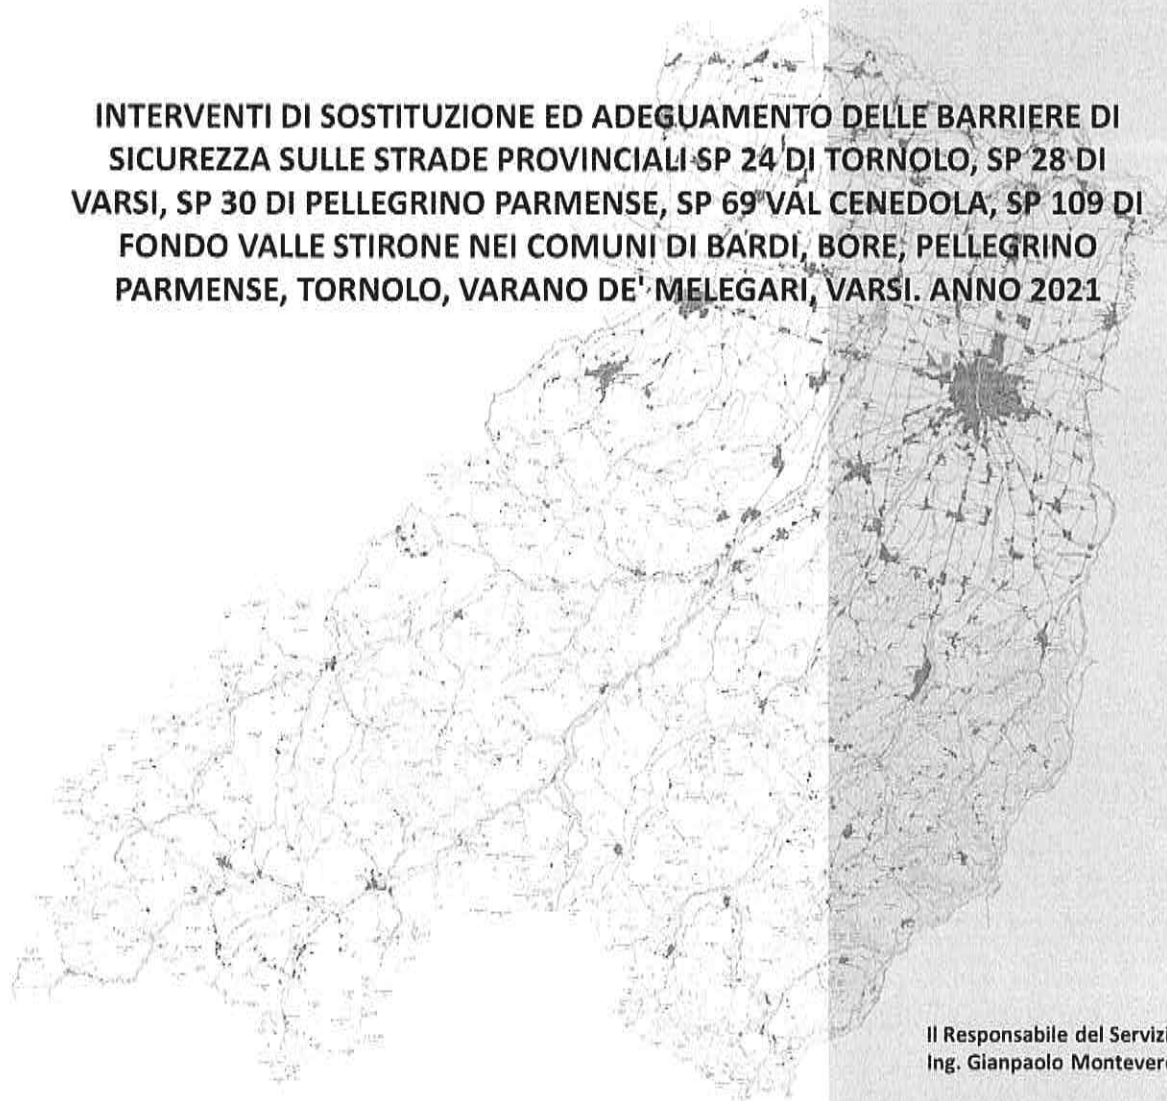

PROGETTO DEFINITIVO - ESECUTIVO

DESCRIZIONE
PLANIMETRIA GENERALE

ELABORATO
1.1

SCALA
1:5000

DATA
22 LUGLIO 2022

Il Responsabile del Servizio
Ing. Gianpaolo Monteverdi

Il Responsabile del Procedimento
Ing. Gianpaolo Monteverdi

Il Progettista
Ing. Thomas Villani

Il Coordinatore della Sicurezza
Geom. Antonio Mesti

