




PROVINCIA DI PARMA
SERVIZIO VIABILITA' E INFRASTRUTTURE
TRASPORTI ECCEZIONALI - ESPROPRI - EDILIZIA SCOLASTICA
MANUTENZIONE DEL PATRIMONIO

**RIPRISTINO, CONSOLIDAMENTO E MESSA IN SICUREZZA DELLE STRADE
PROVINCIALI: SETTORE MONTAGNA EST ANNO 2022 CON
FINANZIAMENTO DEL MINISTERO DELLE INFRASTRUTTURE E DEI
TRASPORTI (D.M. 49/2018).**

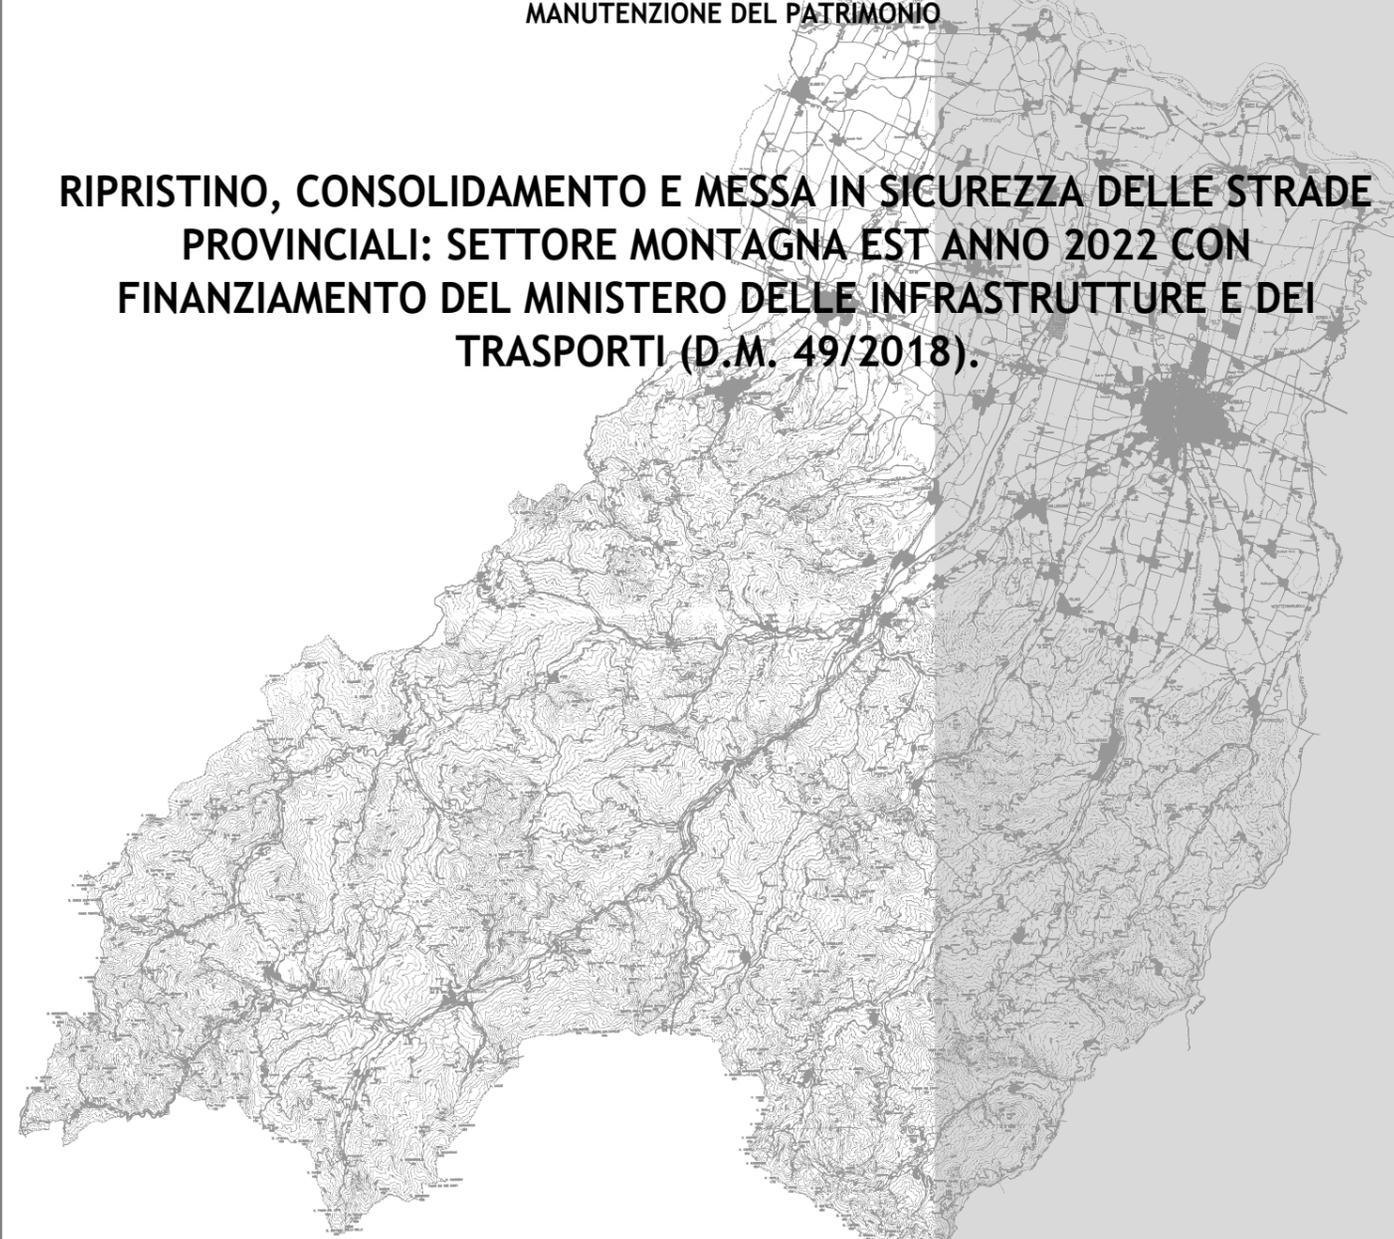

PROGETTO DEFINITIVO-ESECUTIVO


DESCRIZIONE	ELABORATO
PLANIMETRIE: TRATTI DI INTERVENTO S.P. 115 DI RENO	7.6
SCALA	DATA
1:5.000	DICEMBRE 2022

Il Responsabile del Servizio
Ing. Gianpaolo Monteverdi


Il Responsabile del Procedimento
Arch. Gloria Resteghini

Il Progettista
Geom. Antonio Mesti

Il Coordinatore
Geom. Antonio Mesti

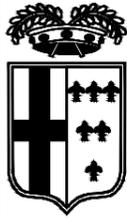

PROVINCIA DI PARMA

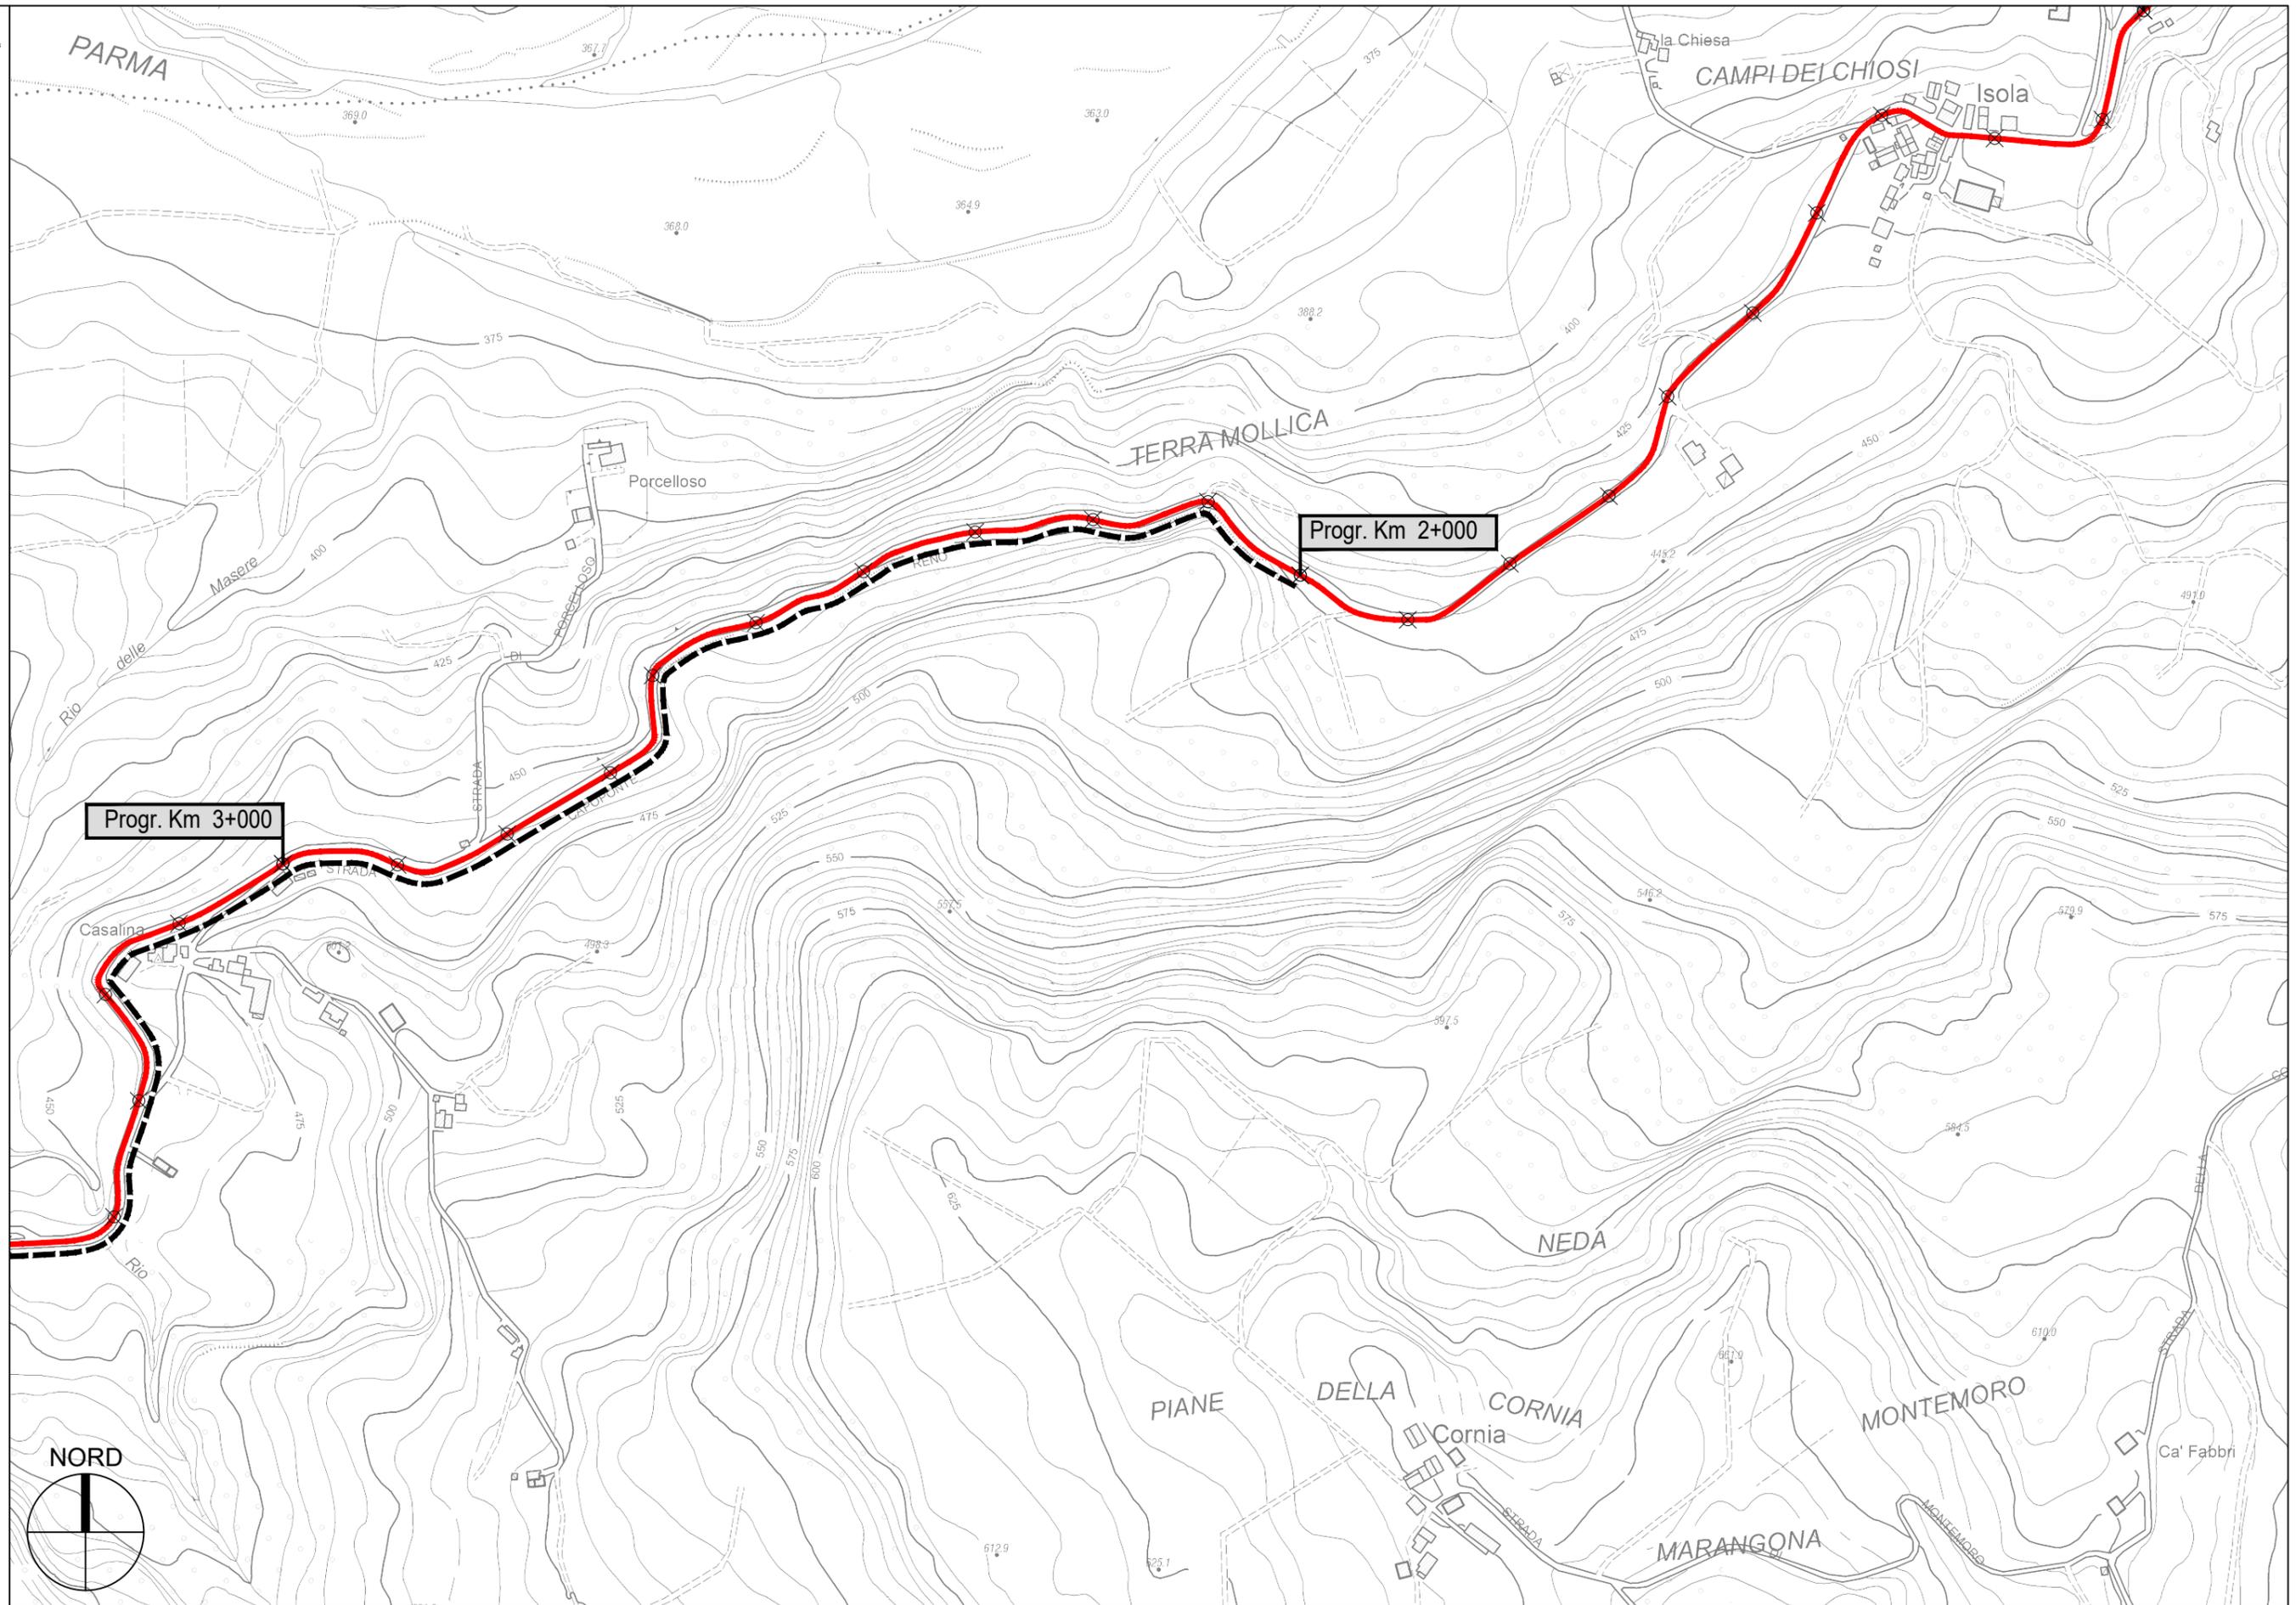


Progr. Km 3+000

Progr. Km 2+000




S.P. 115 di Reno - Sviluppo chilometrico 10+811 km

- Scala 1 : 5.000

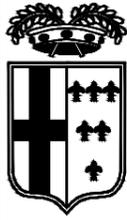


PROVINCIA DI PARMA

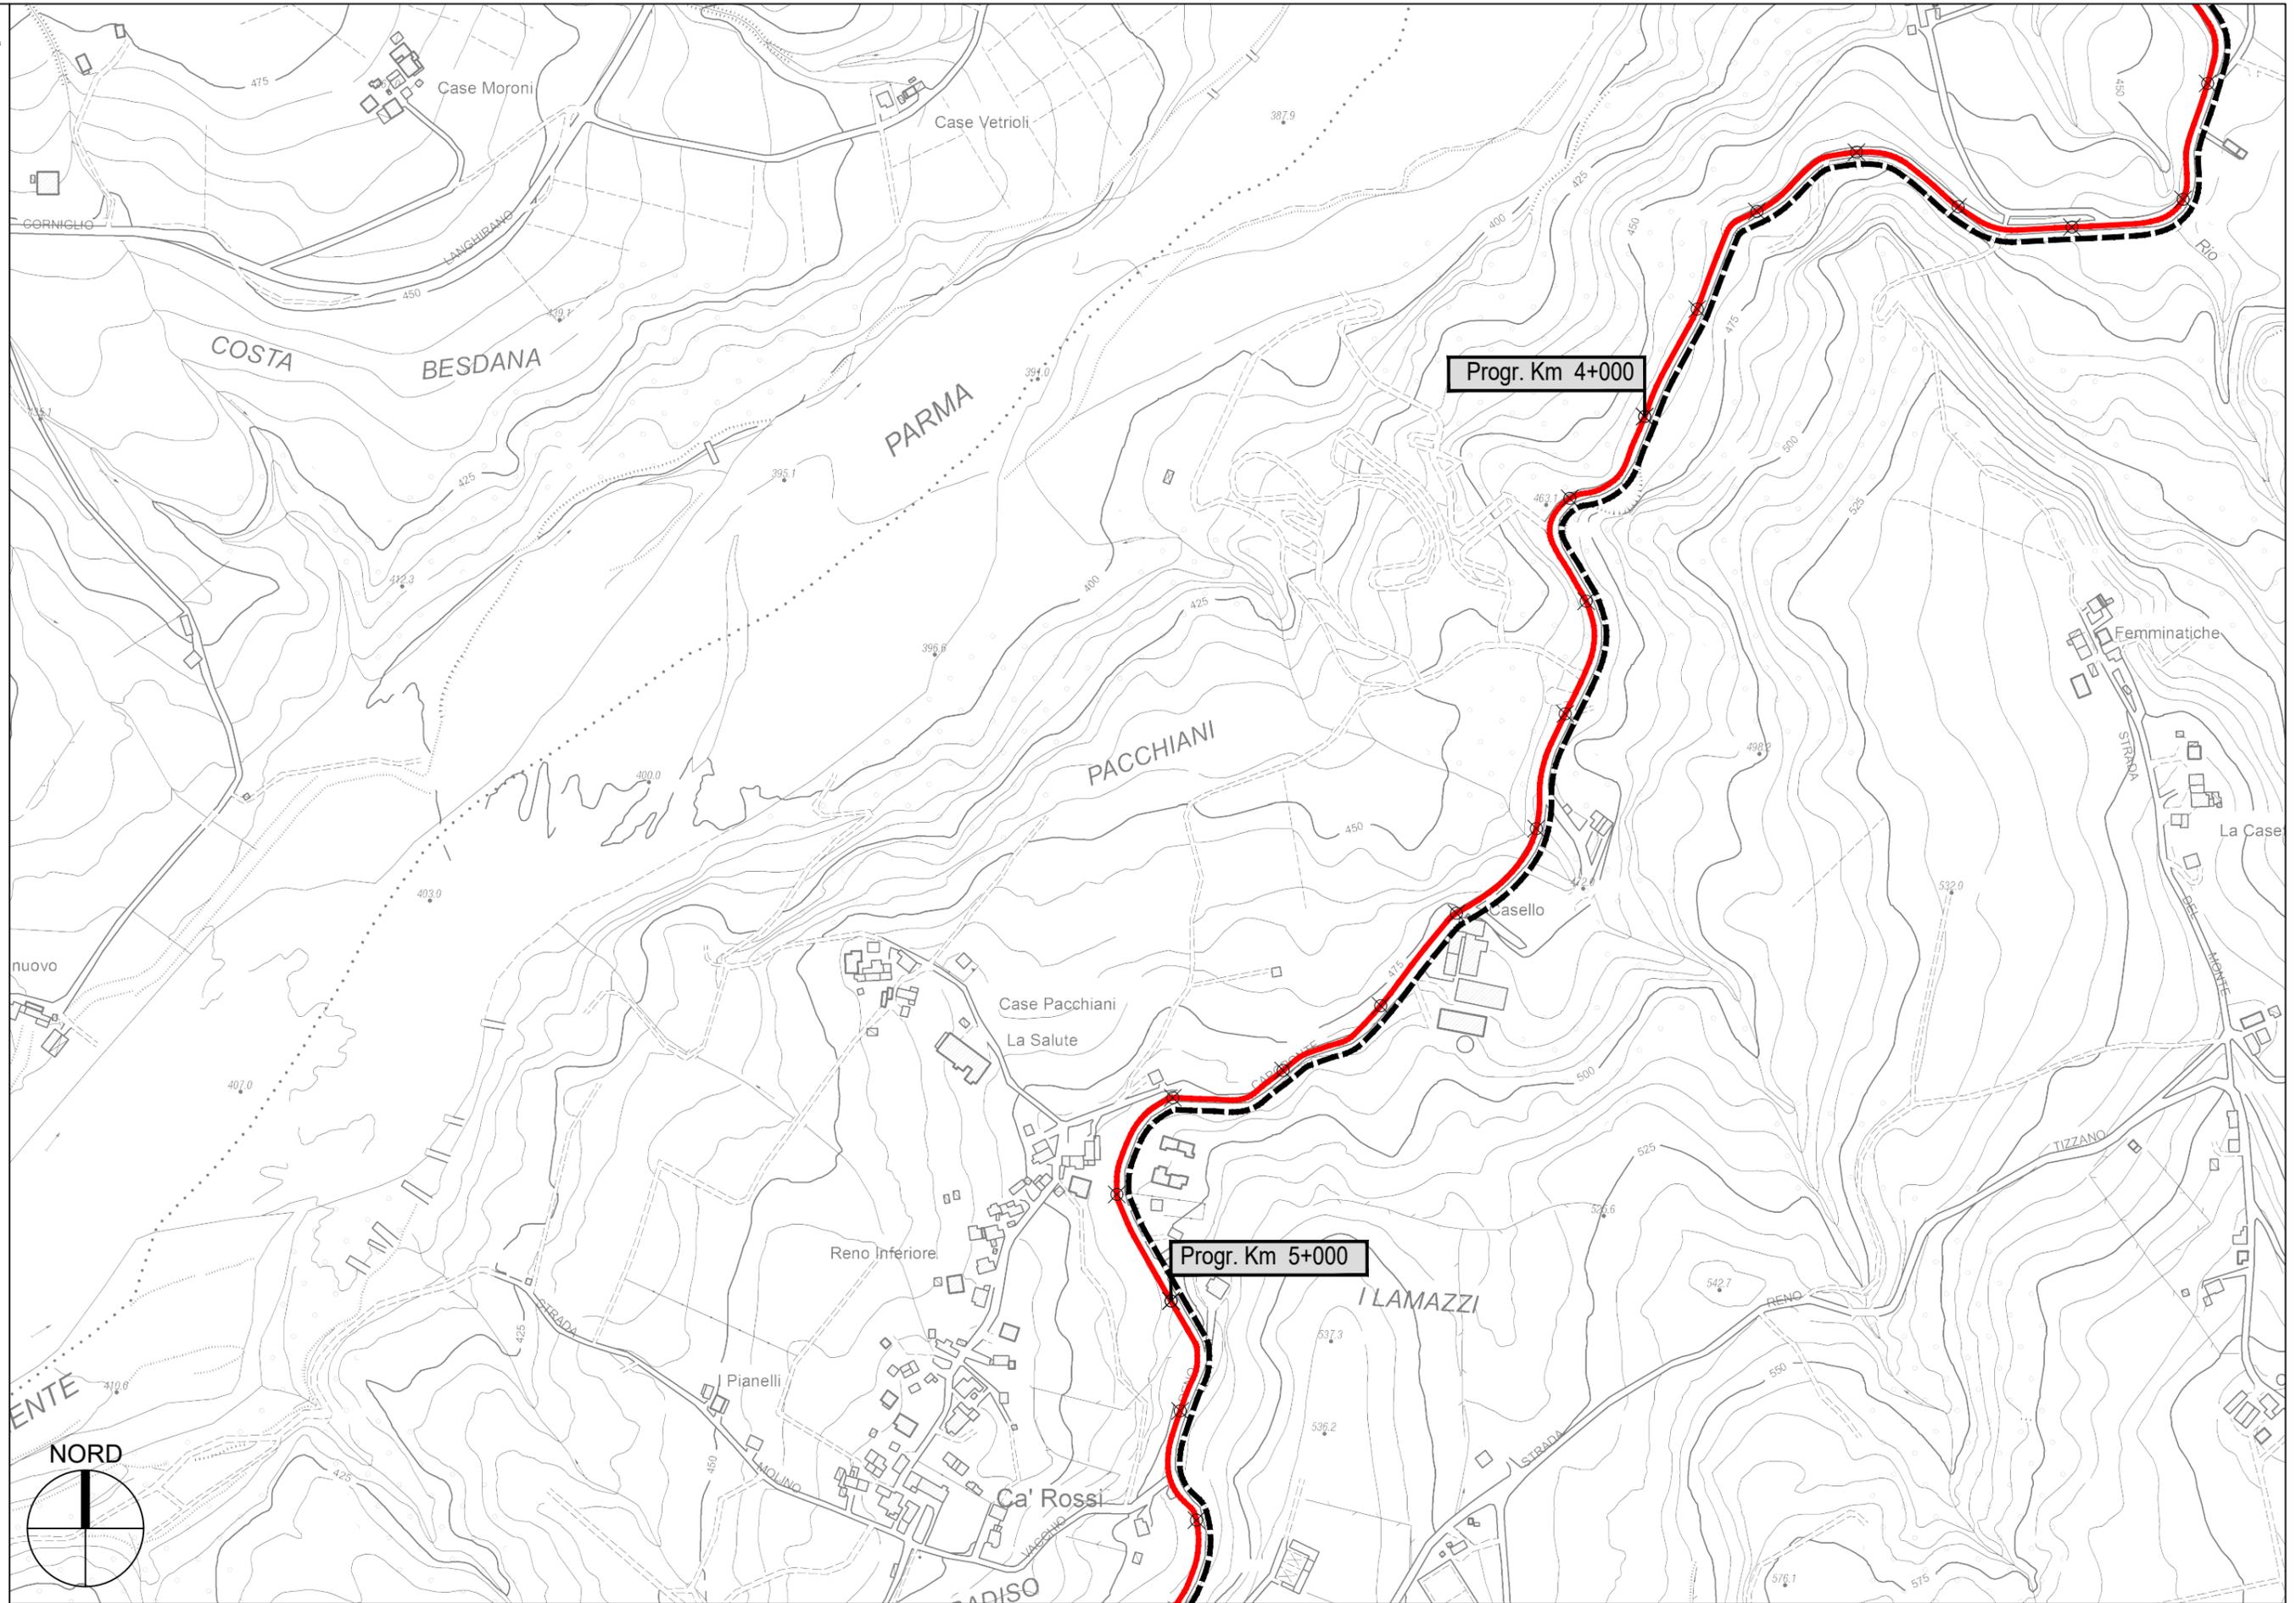


S.P. 115 di Reno - Sviluppo chilometrico 10+811 km

- Scala 1 : 5.000

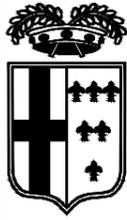

PROVINCIA DI PARMA

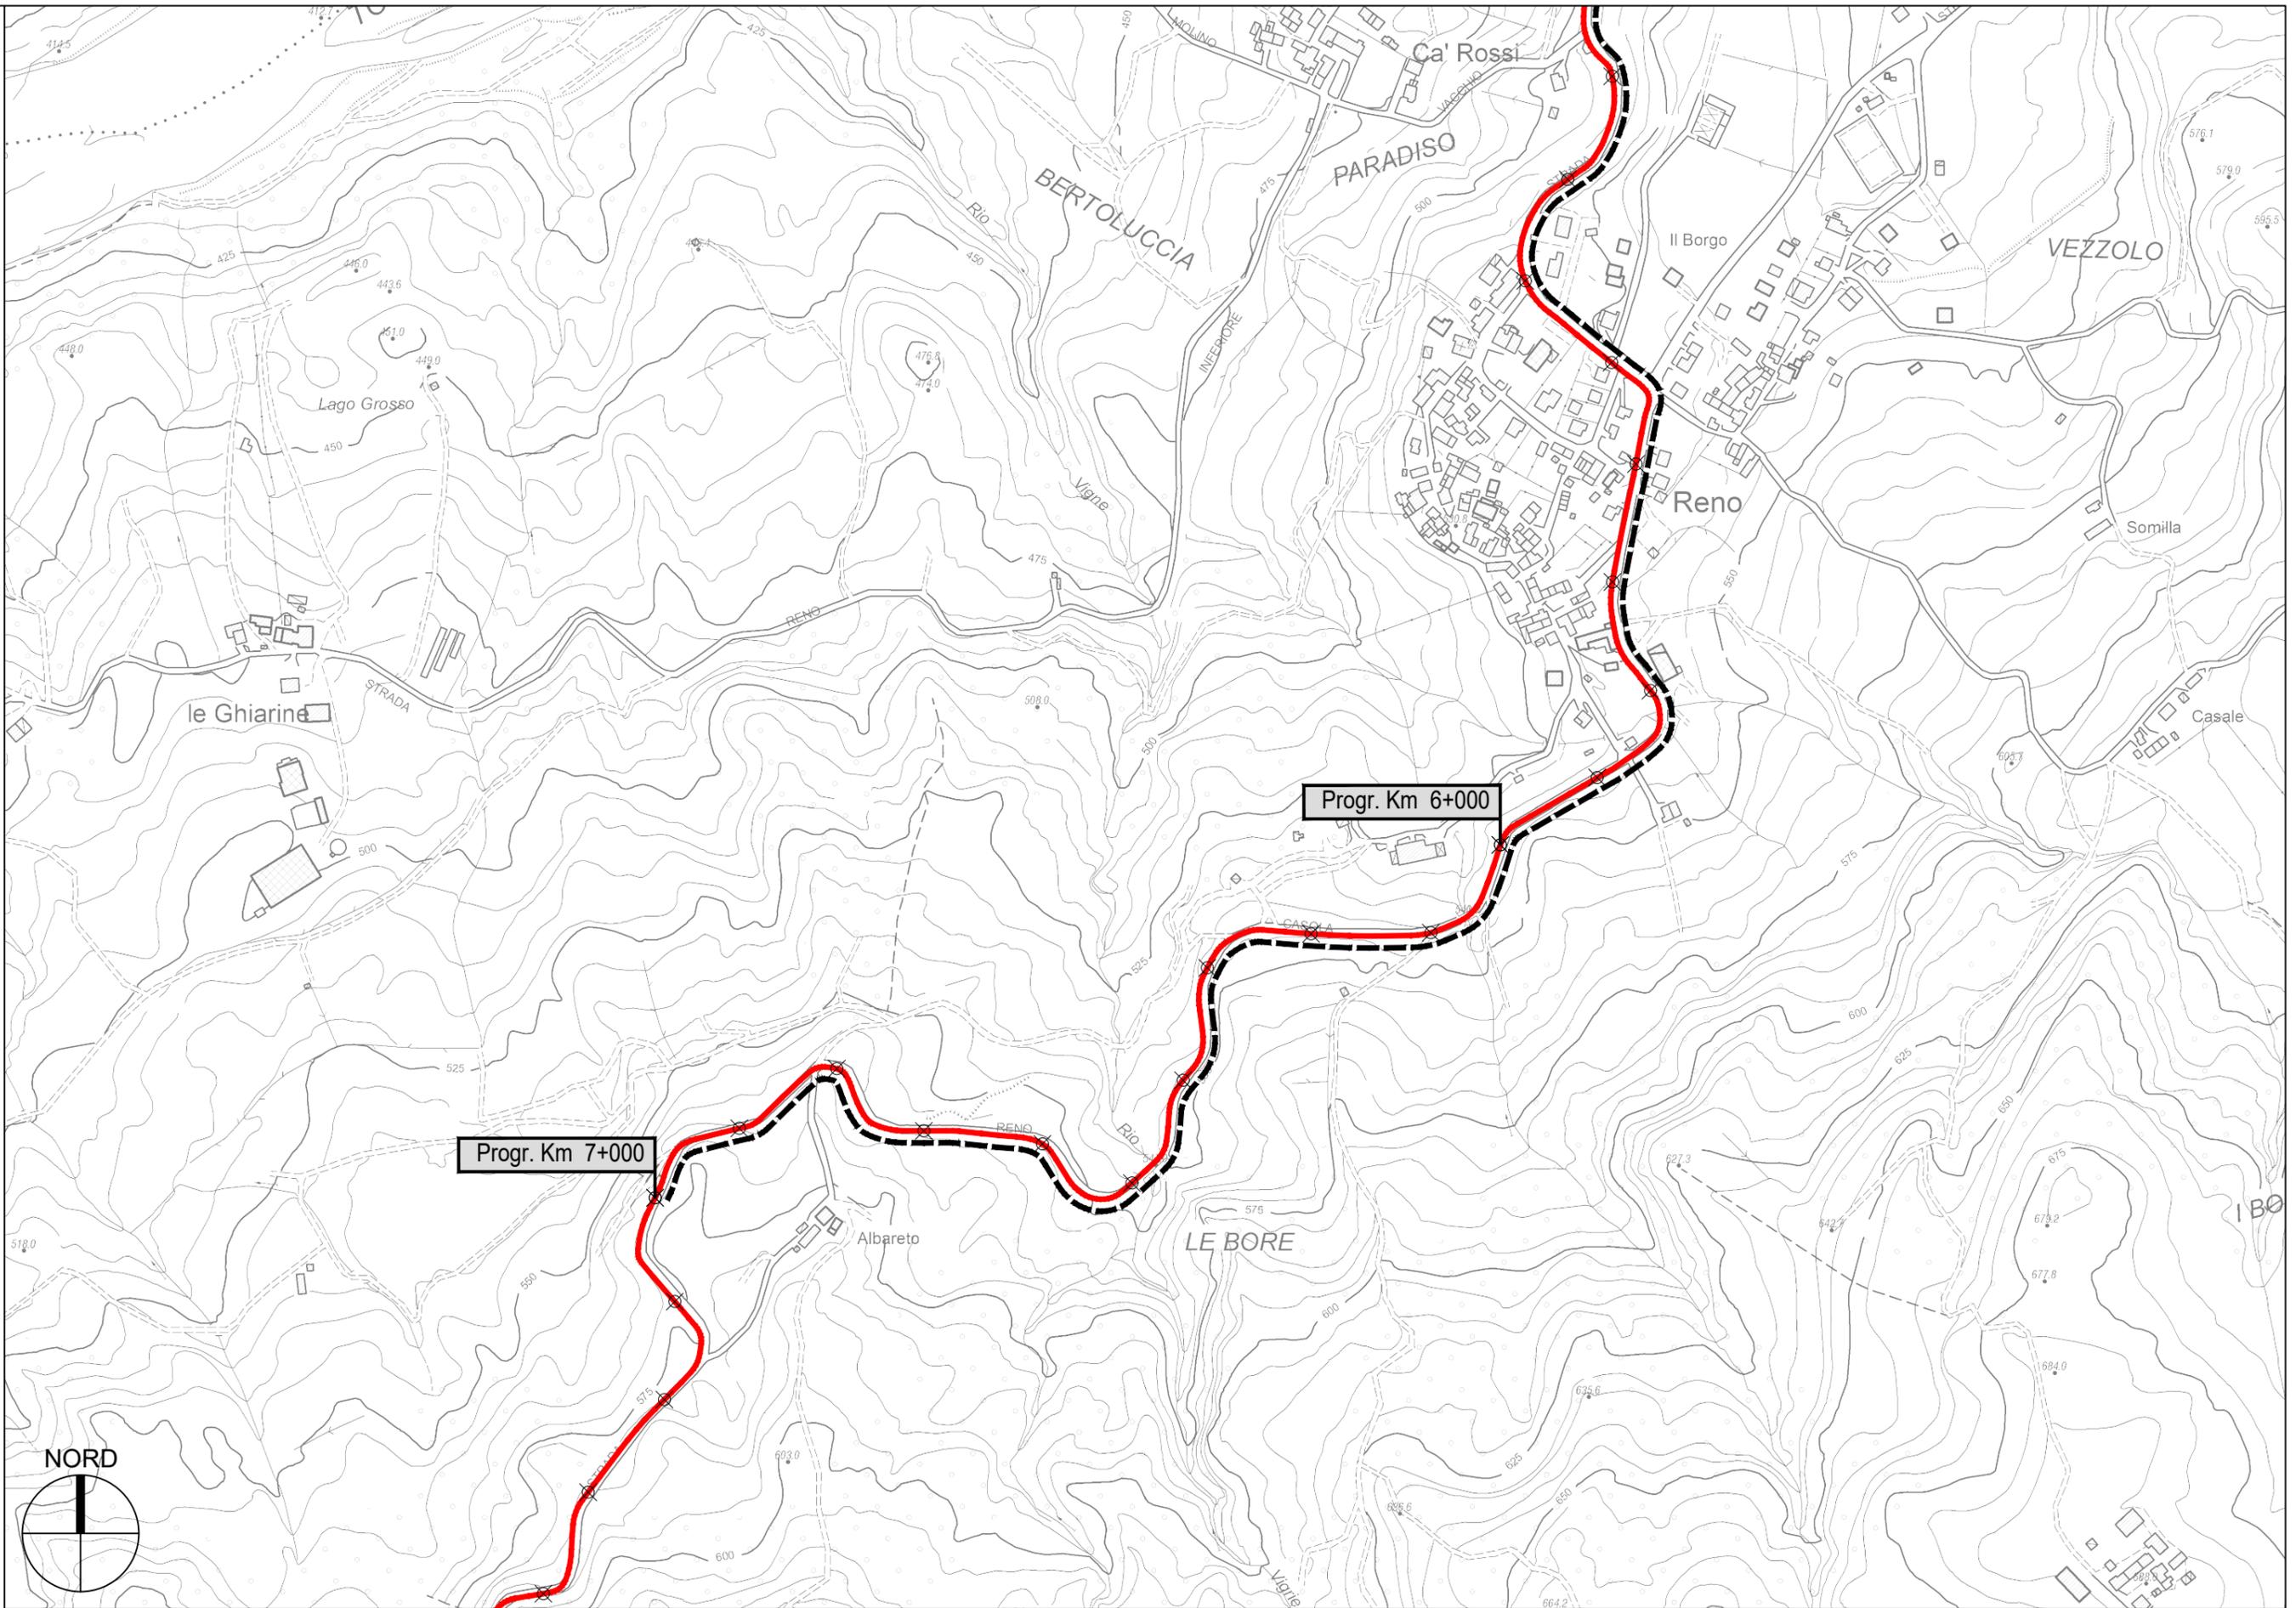

S.P. 115 di Reno - Sviluppo chilometrico 10+811 km

- Scala 1 : 5.000