




**PROVINCIA DI PARMA**  
SERVIZIO VIABILITA' E INFRASTRUTTURE  
TRASPORTI ECCEZIONALI - ESPROPRI - EDILIZIA SCOLASTICA  
MANUTENZIONE DEL PATRIMONIO

**RIPRISTINO, CONSOLIDAMENTO E MESSA IN SICUREZZA DELLE STRADE  
PROVINCIALI: SETTORE MONTAGNA EST ANNO 2022 CON  
FINANZIAMENTO DEL MINISTERO DELLE INFRASTRUTTURE E DEI  
TRASPORTI (D.M. 49/2018).**

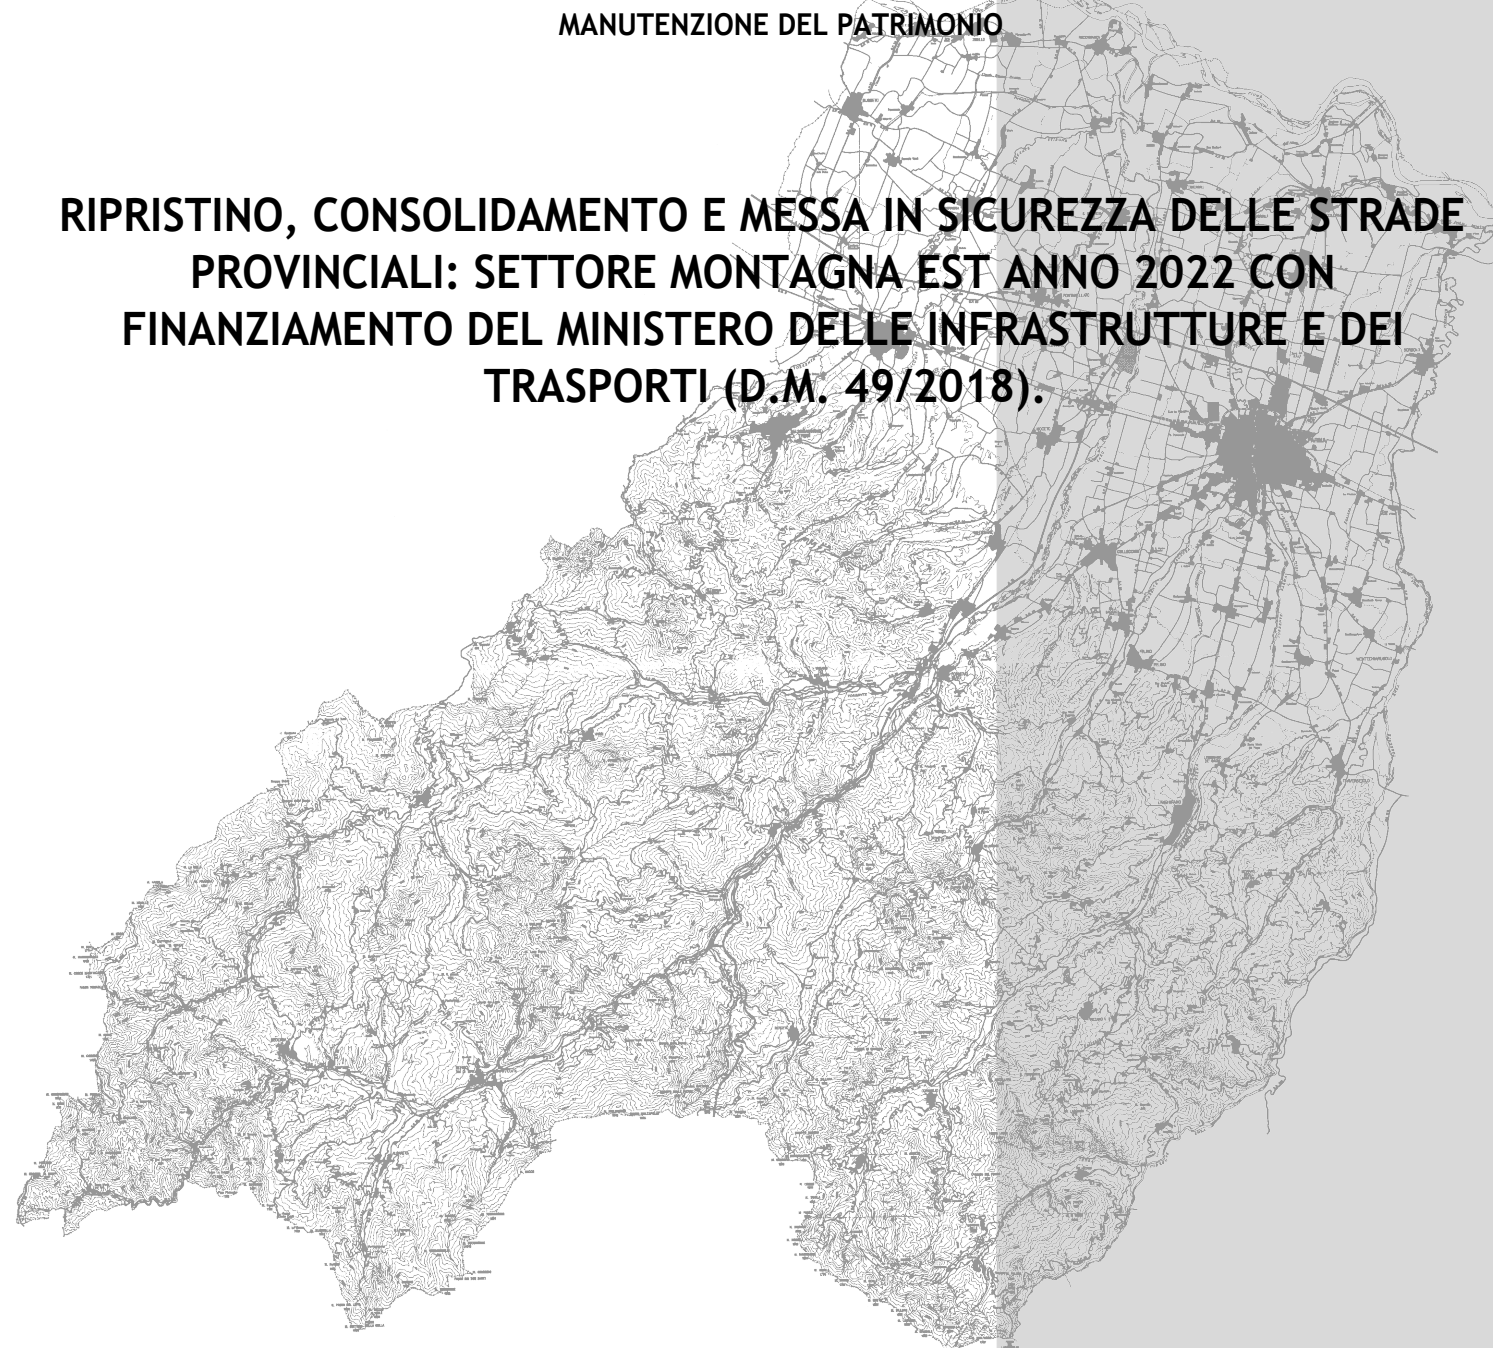

## **PROGETTO DEFINITIVO-ESECUTIVO**

DESCRIZIONE

**PLANIMETRIE: TRATTI DI INTERVENTO  
S.P. 61 CALESTANO - LANGHIRANO**

ELABORATO

**7.3**

SCALA

**1:5.000**

DATA


**DICEMBRE 2022**

Il Responsabile del Servizio  
Ing. Gianpaolo Monteverdi


Il Responsabile del Procedimento  
Arch. Gloria Resteghini

Il Progettista  
Geom. Antonio Mesti

Il Coordinatore  
Geom. Antonio Mesti

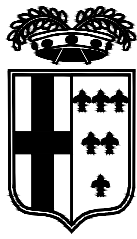


PROVINCIA DI PARMA

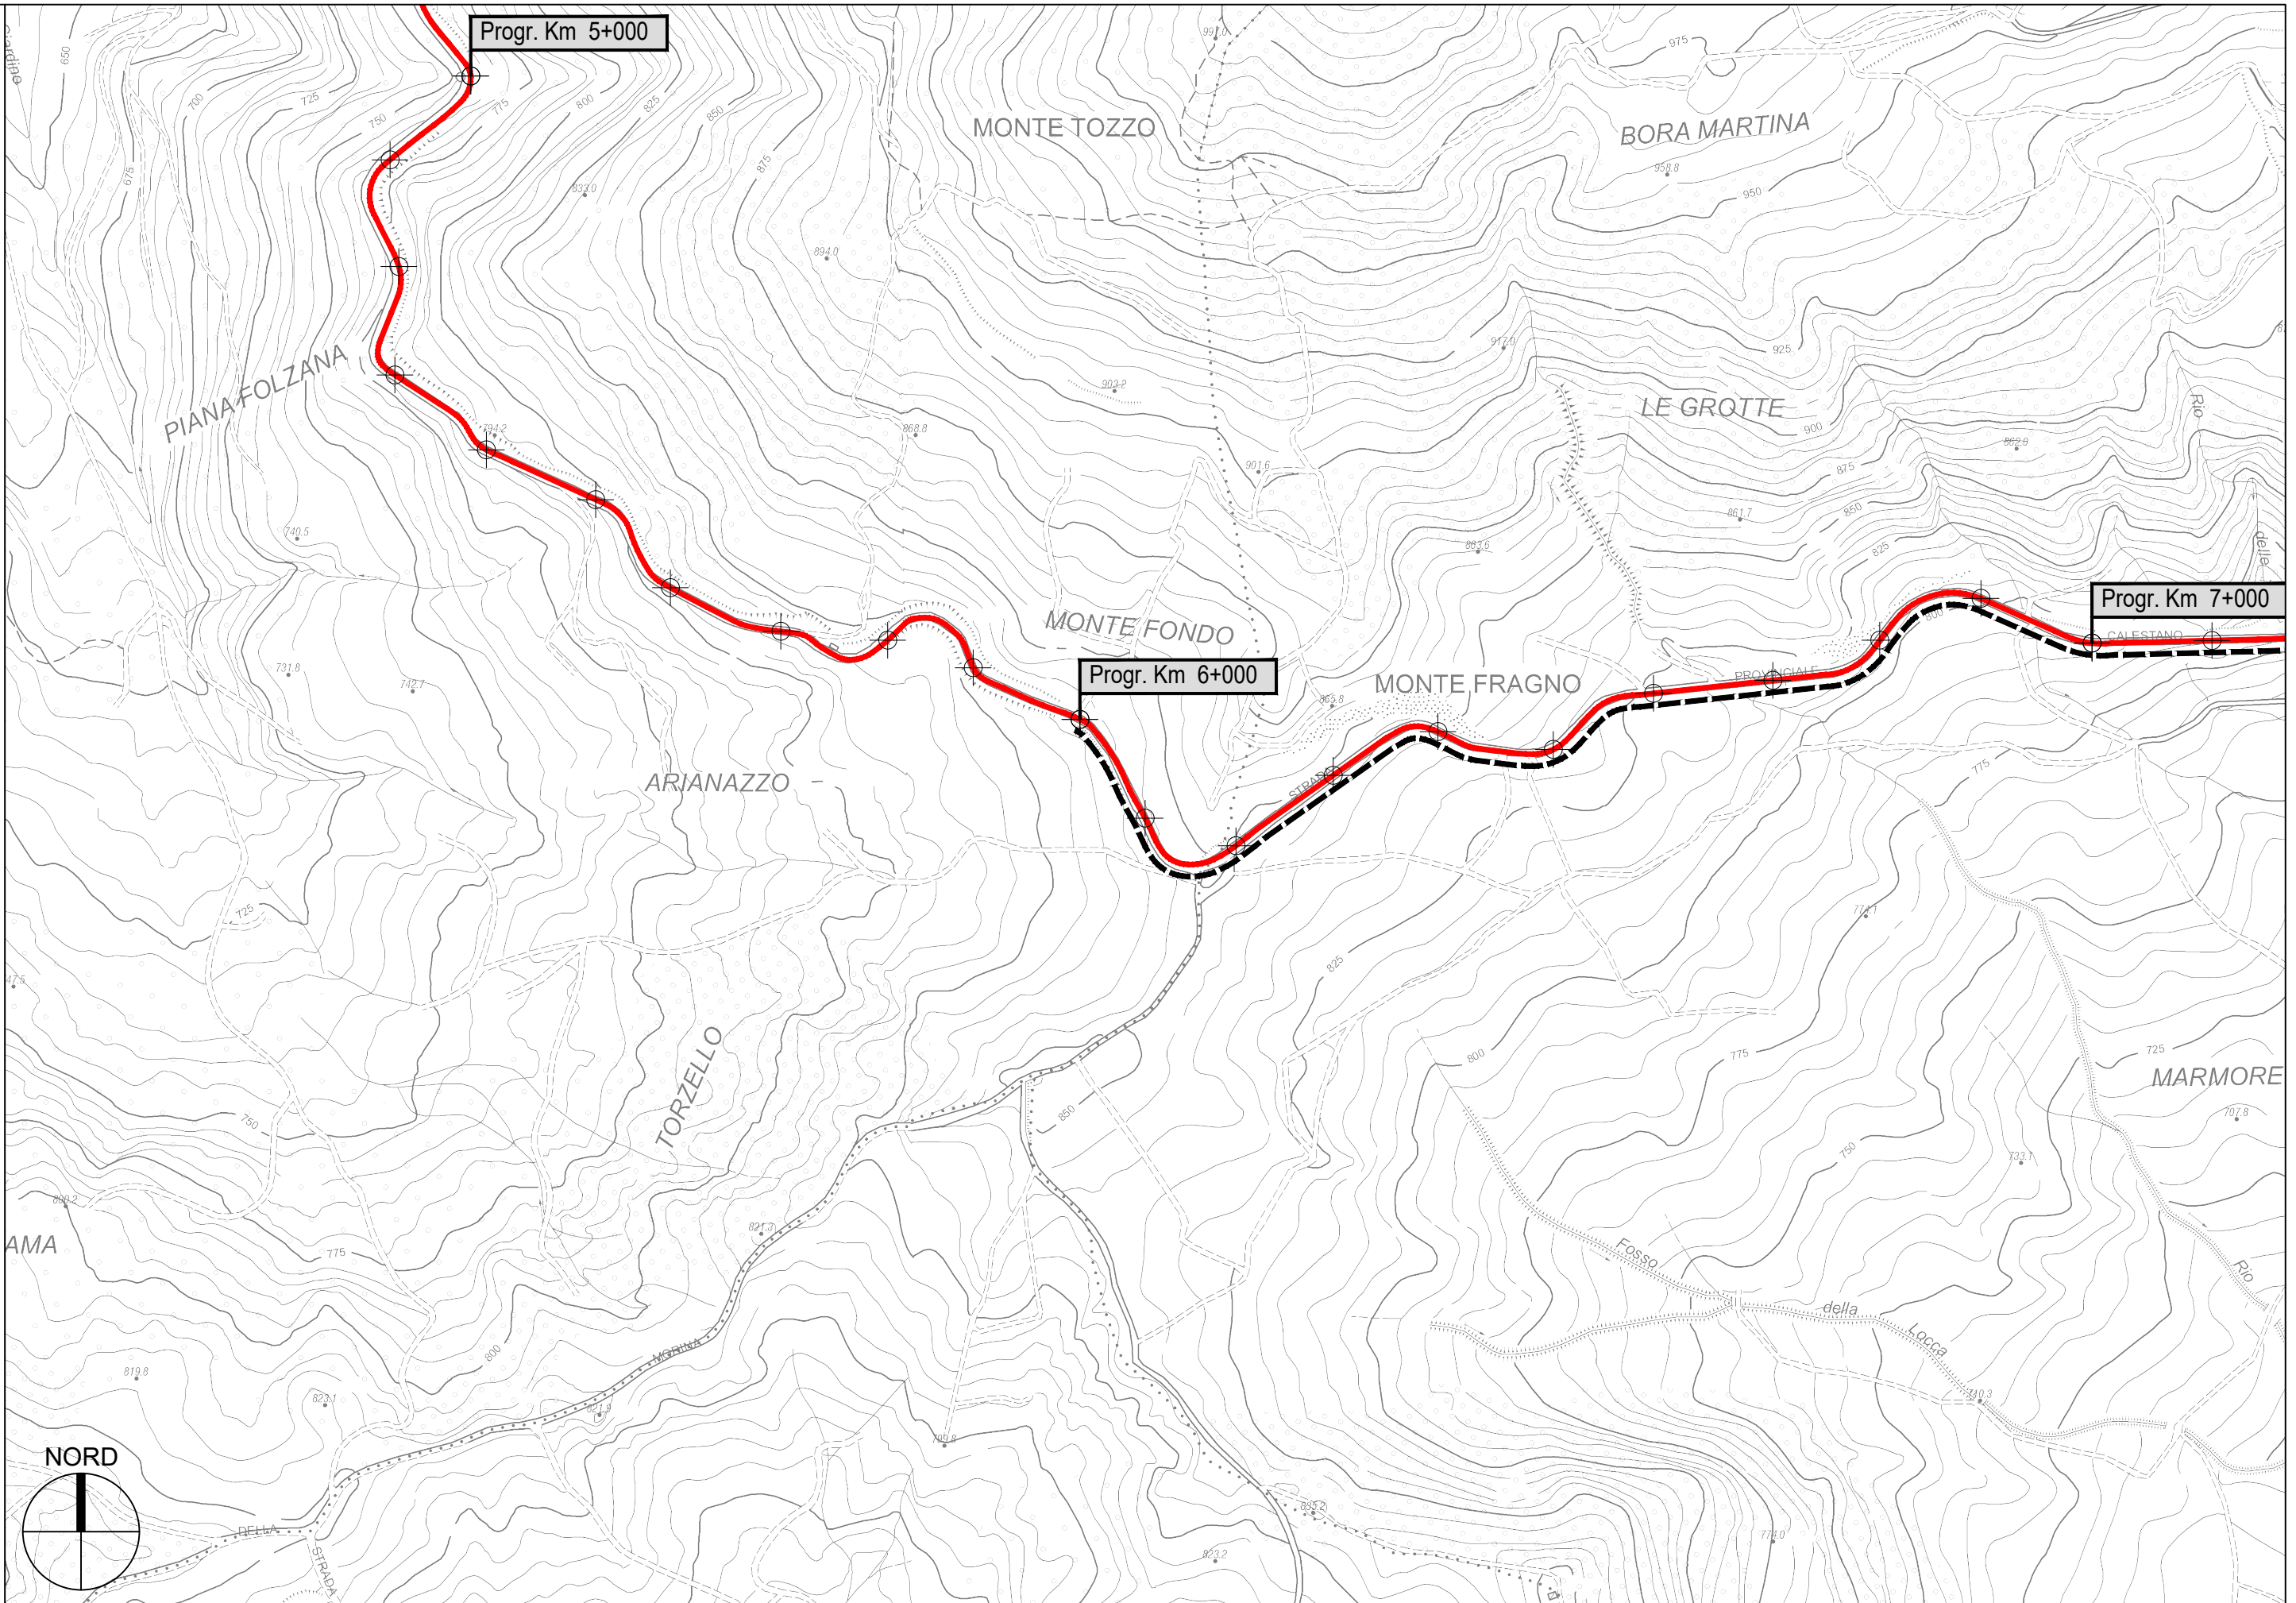


S.P. 61 Calestano-Langhirano - Sviluppo chilometrico 16+974 km - Scala 1 : 5.000




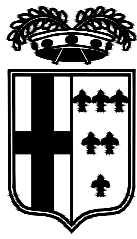


PROVINCIA DI PARMA

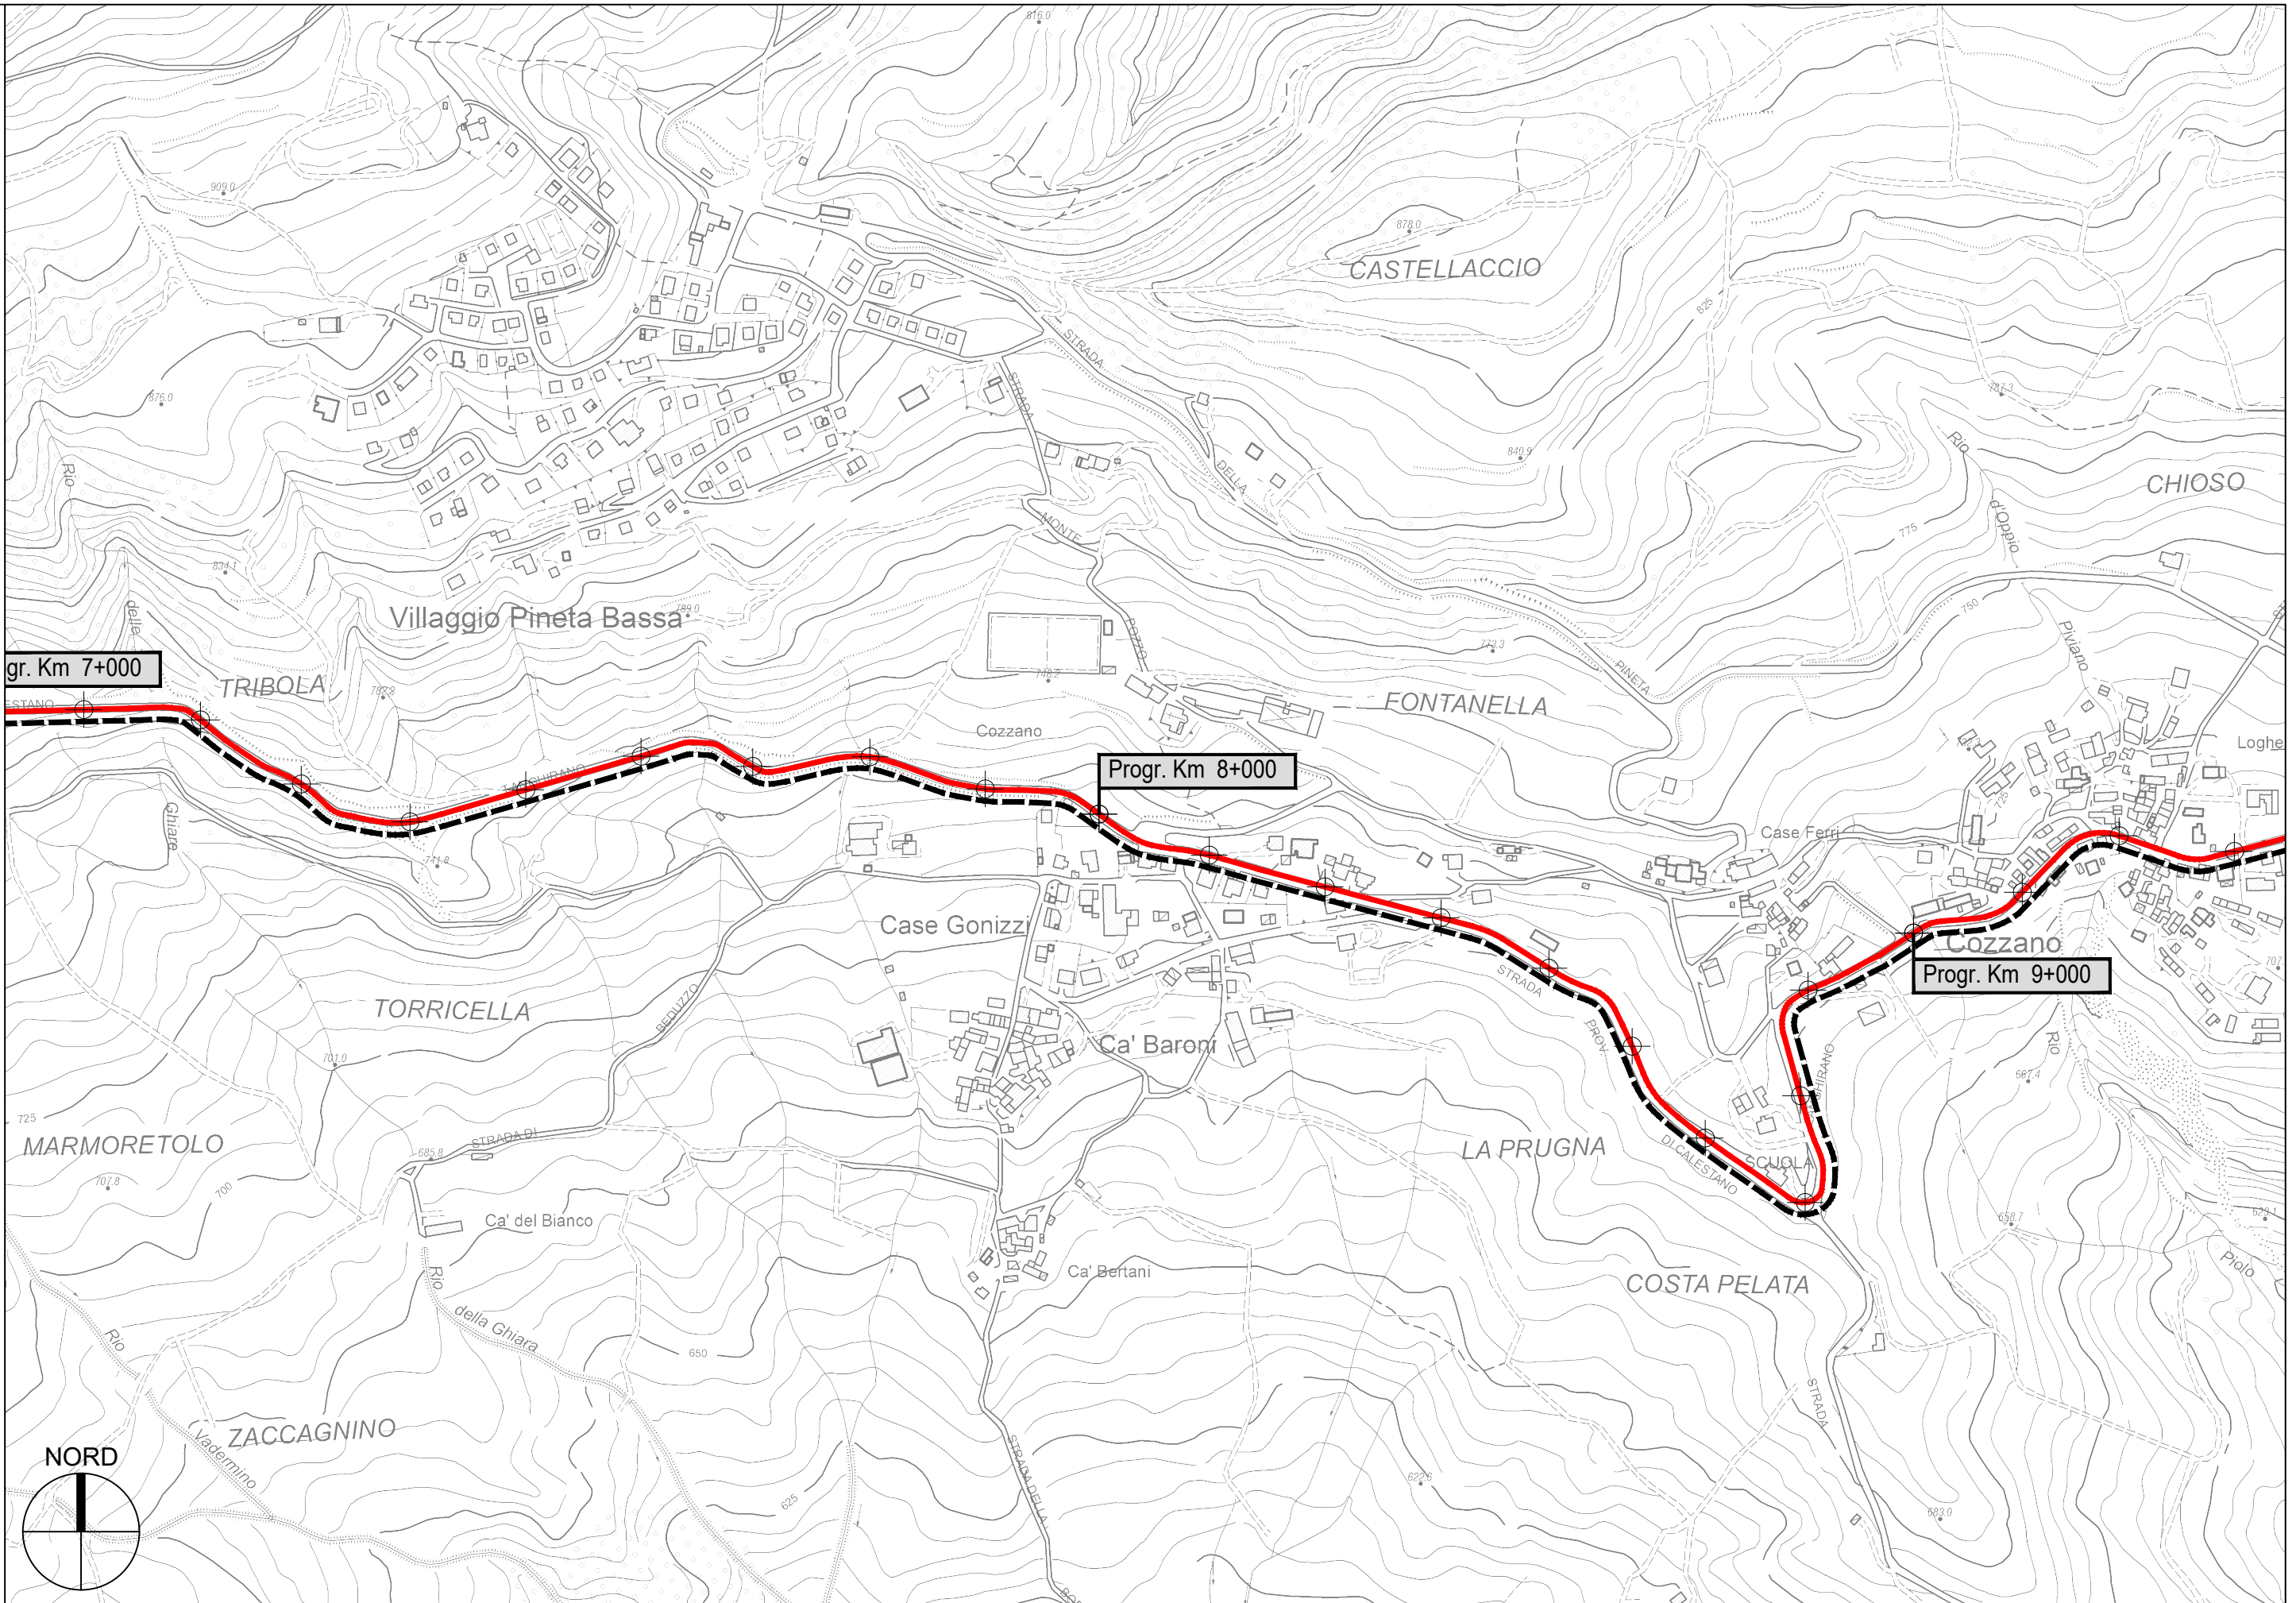



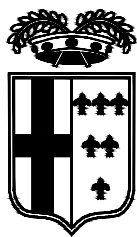


PROVINCIA DI PARMA

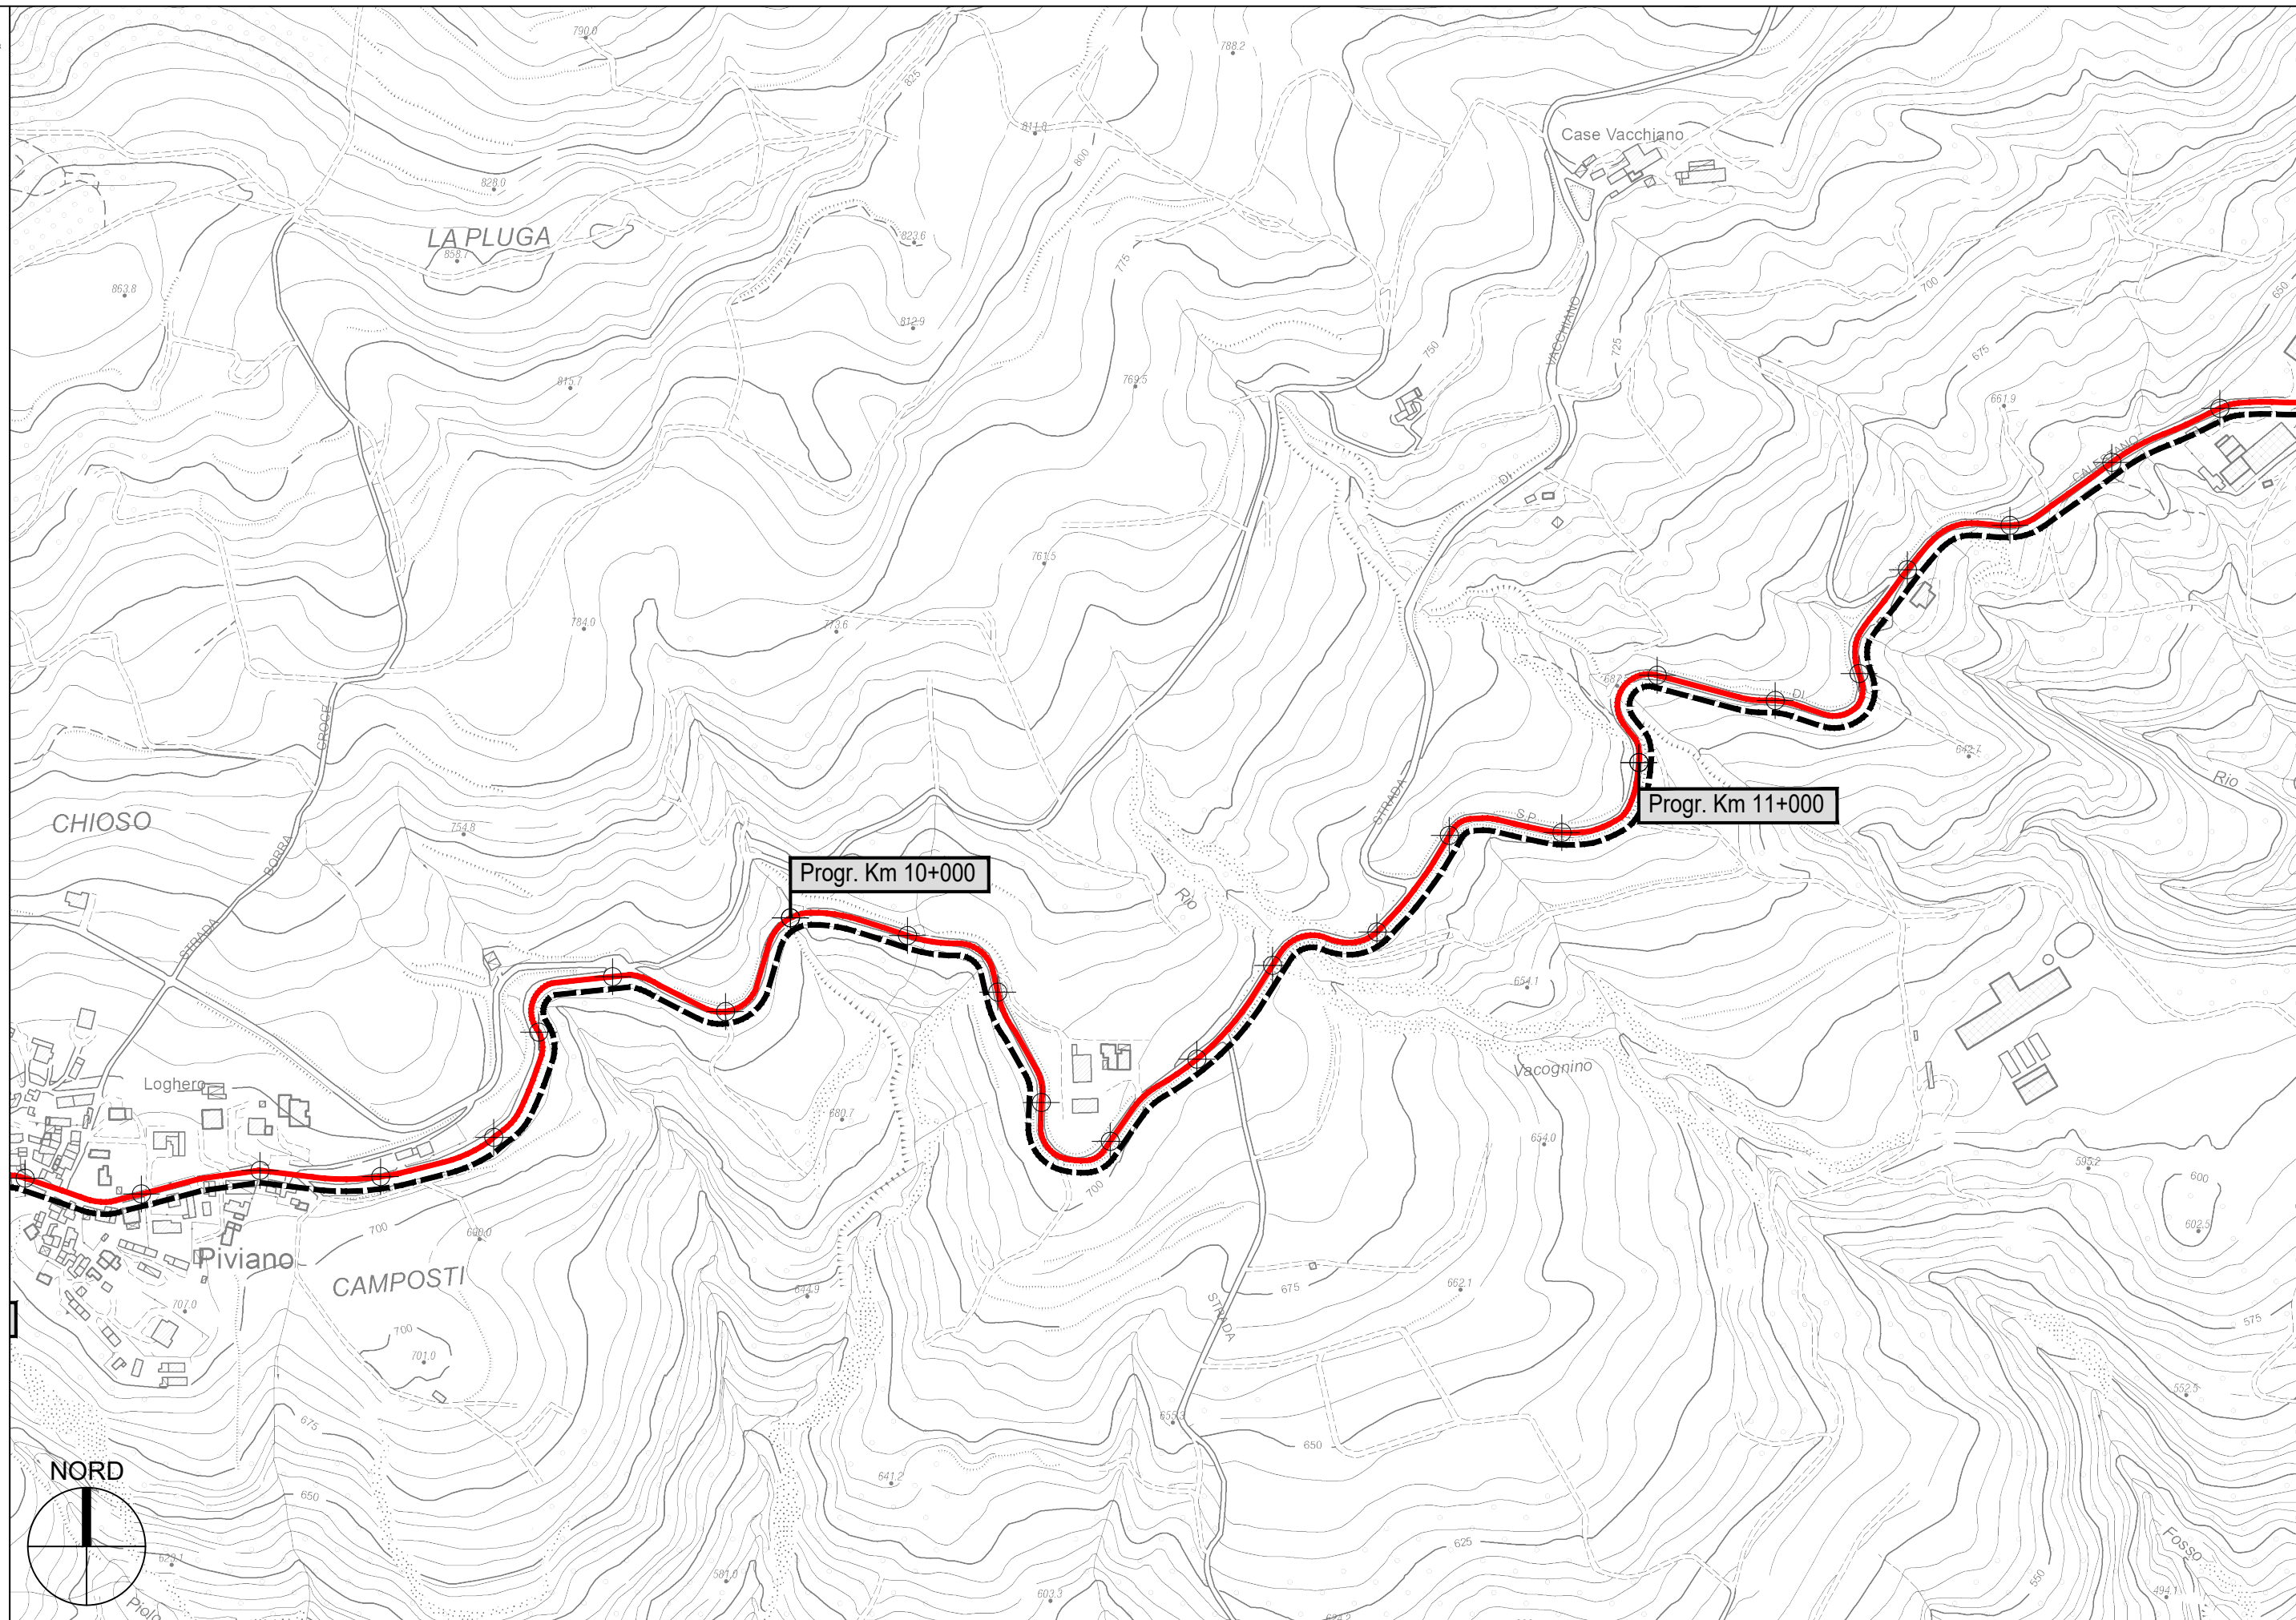


S.P. 61 Calestano-Langhirano - Sviluppo chilometrico 16+974 km

- Scala 1 : 5.000



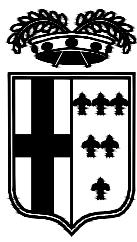


PROVINCIA DI PARMA

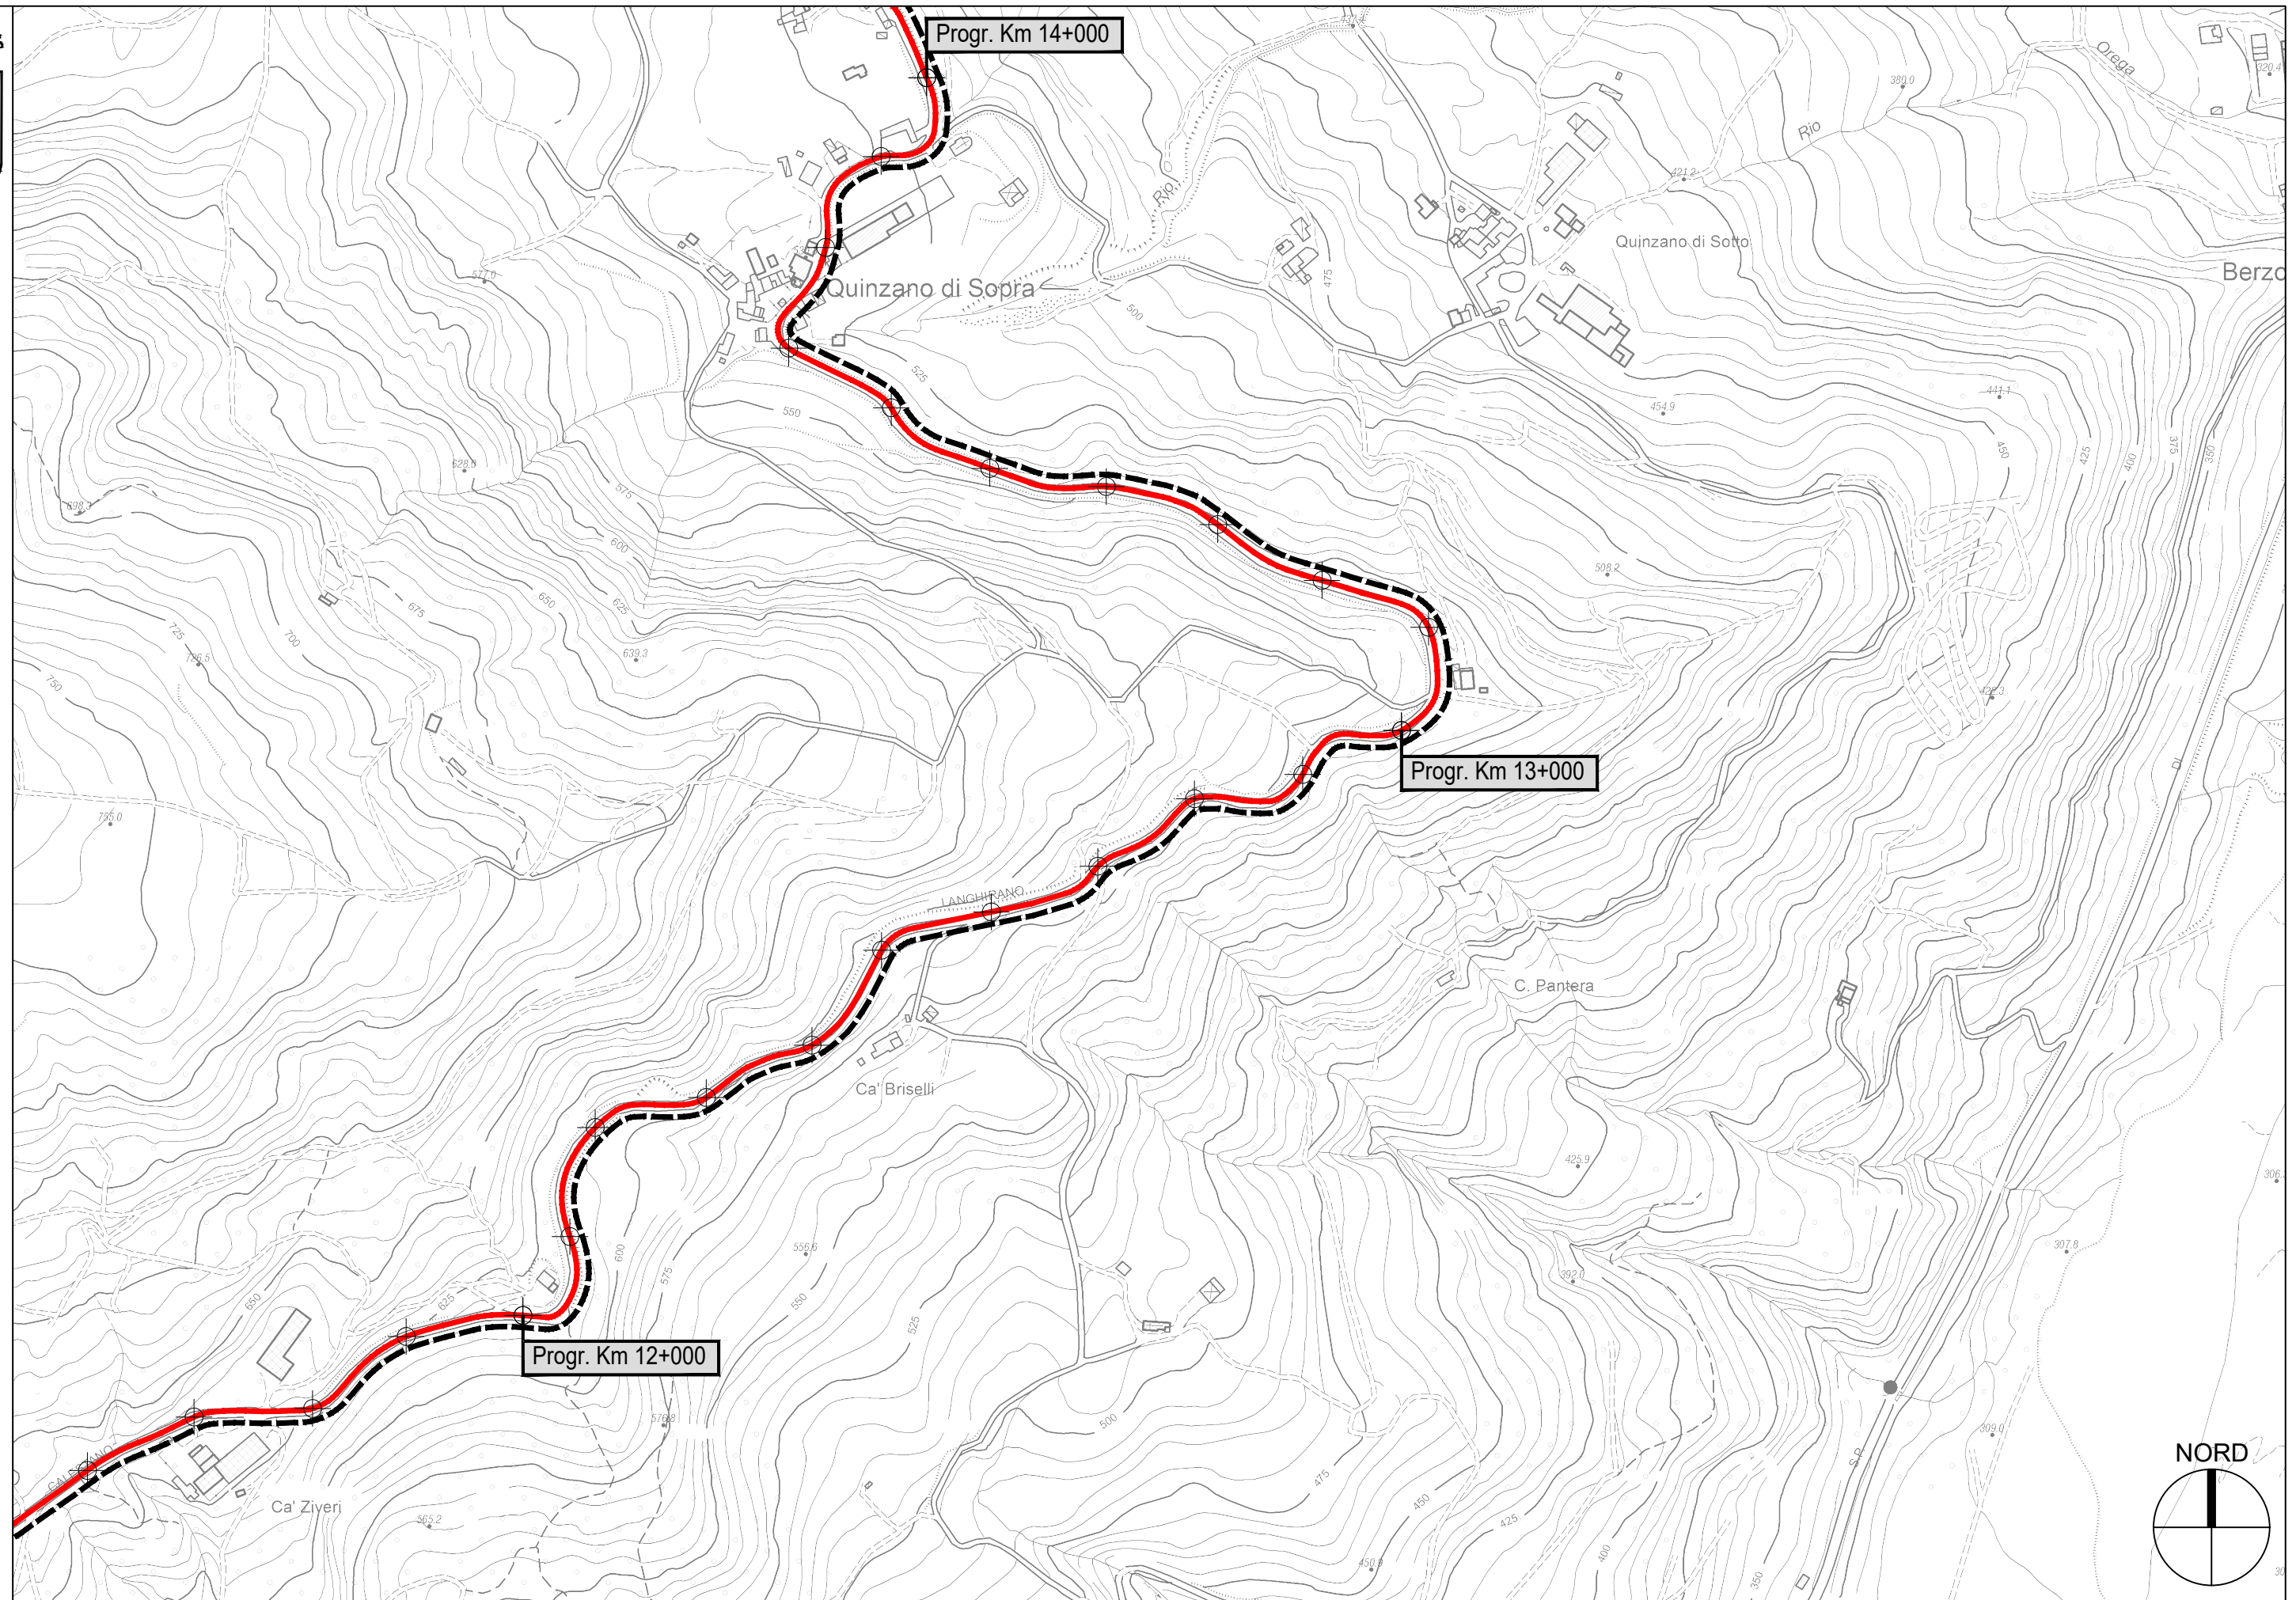


S.P. 61 Calestano-Langhirano - Sviluppo chilometrico 16+974 km

- Scala 1 : 5.000



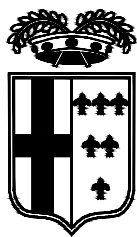


PROVINCIA DI PARMA

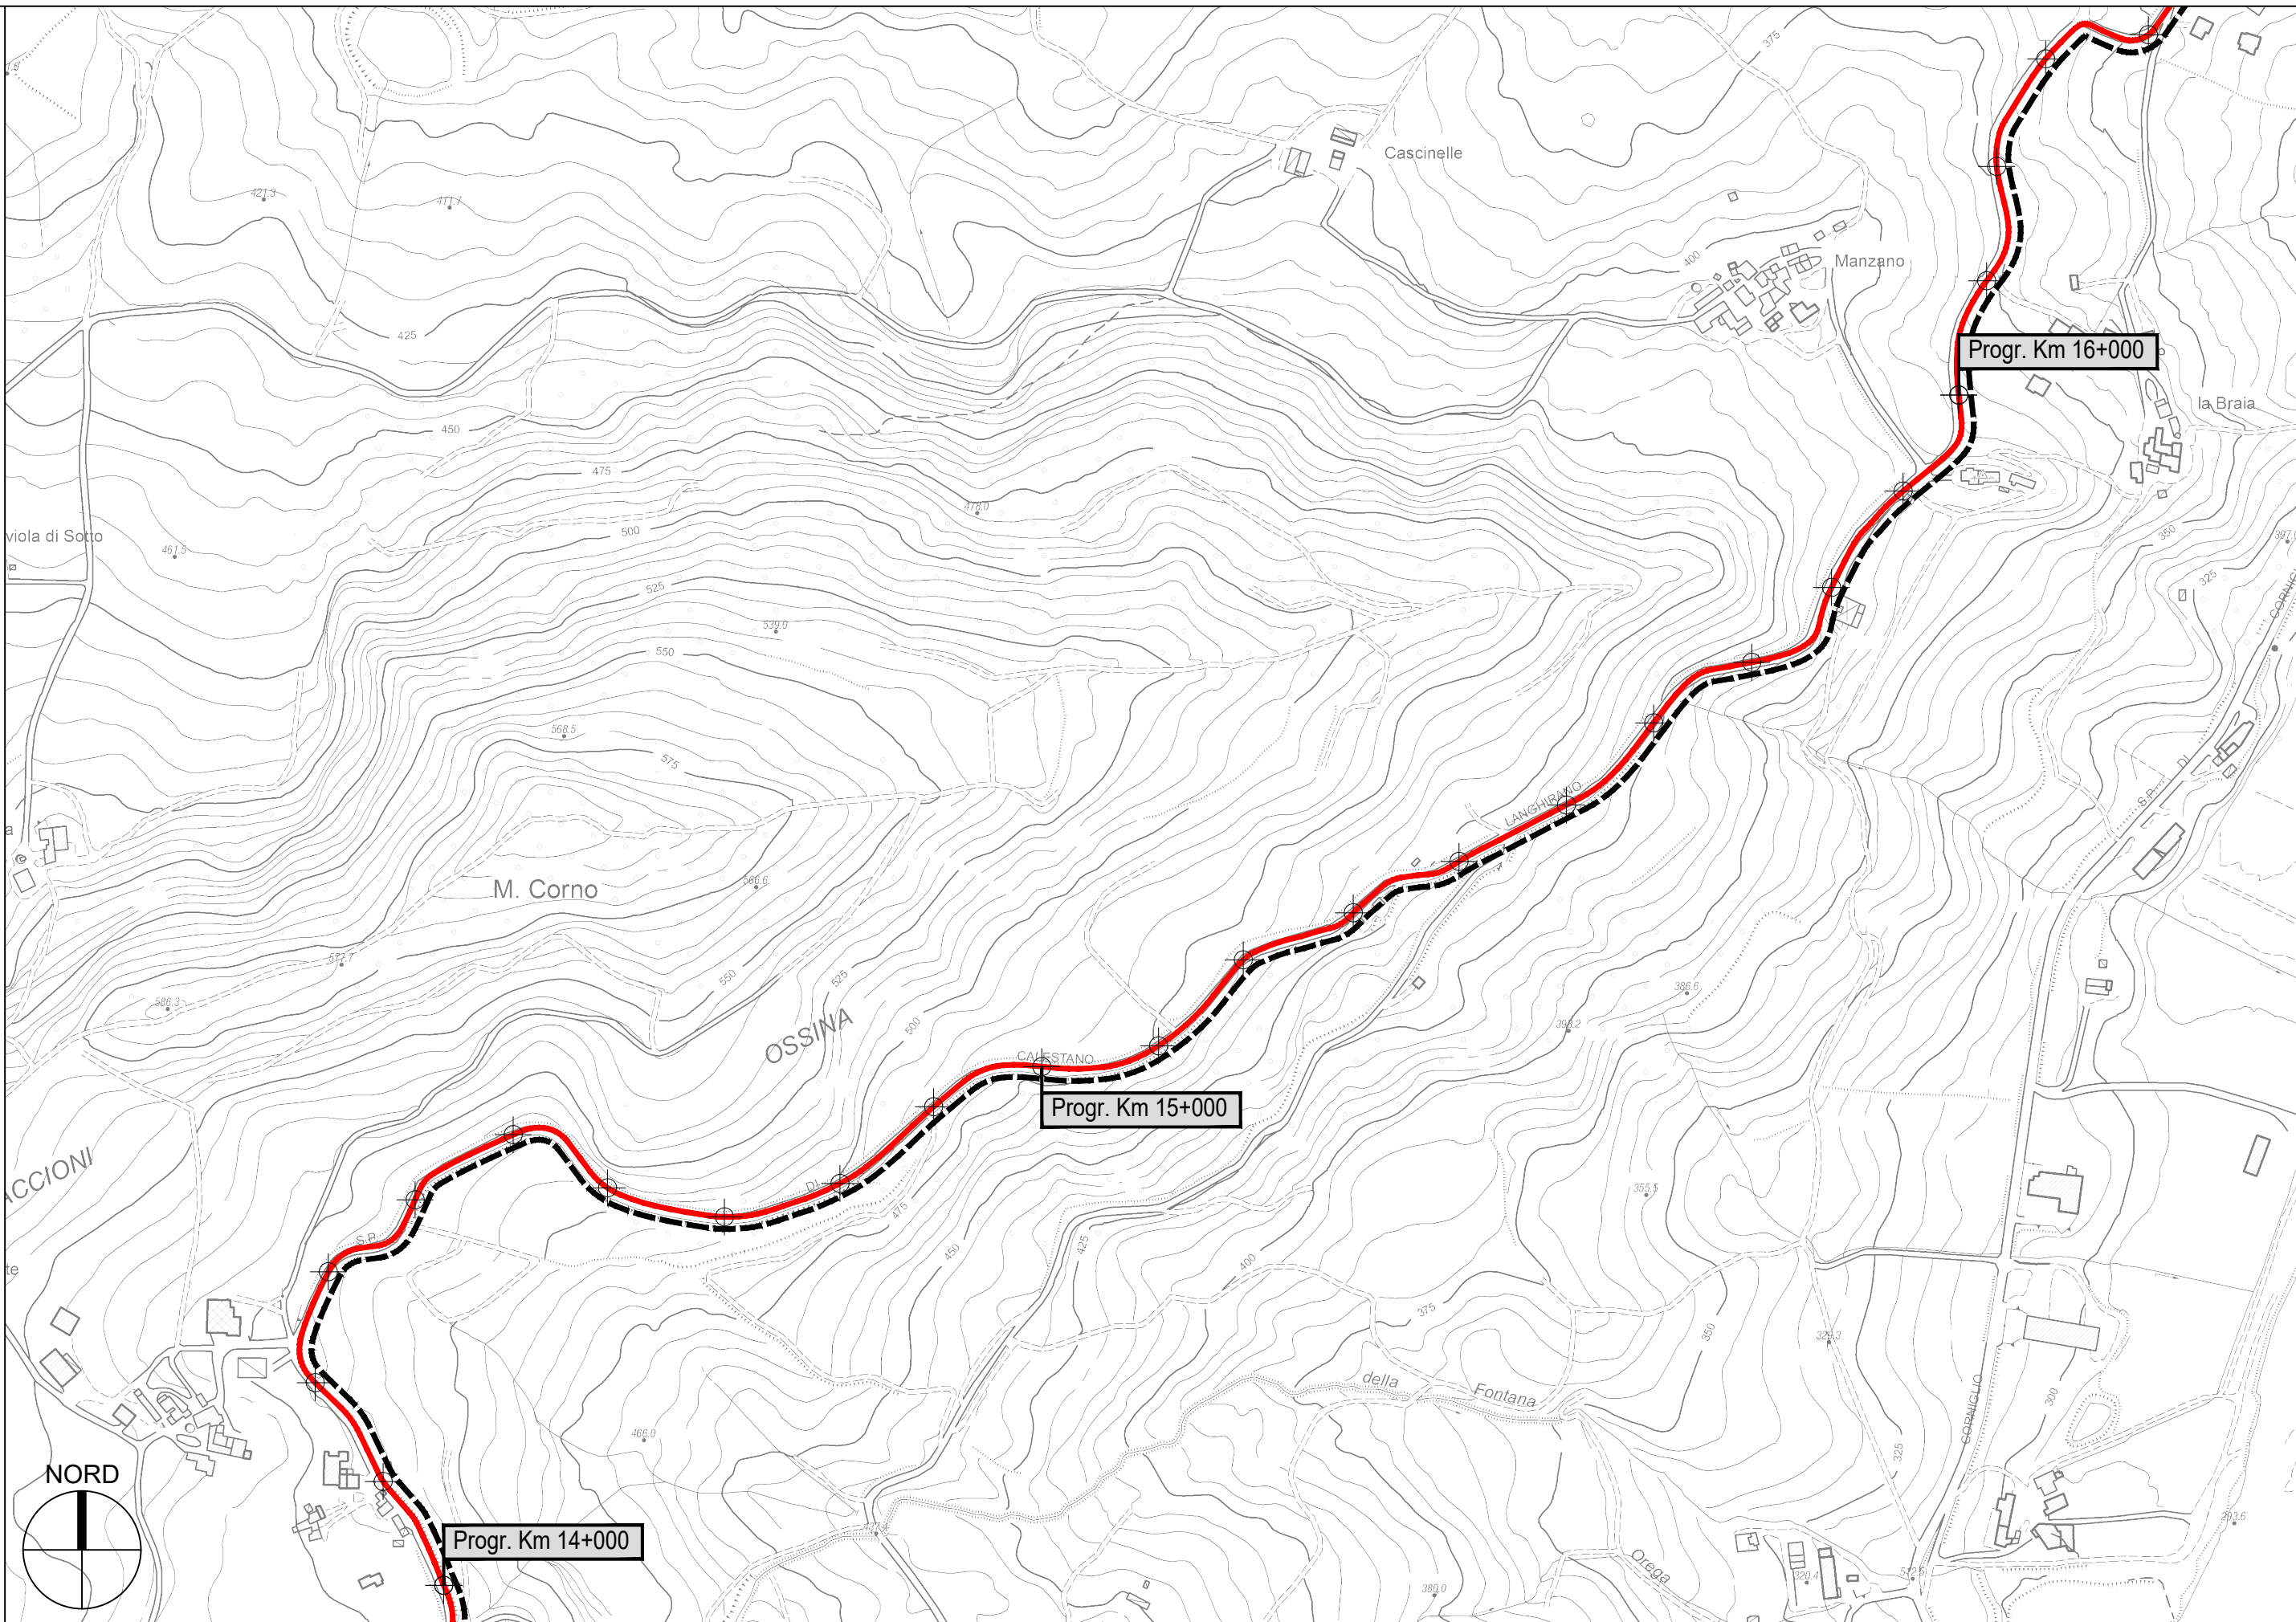



S.P. 61 Calestano-Langhirano - Sviluppo chilometrico 16+974 km

- Scala 1 : 5.000



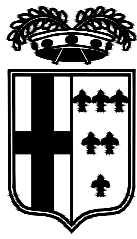

PROVINCIA DI PARMA

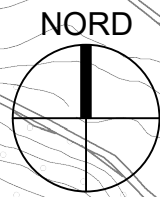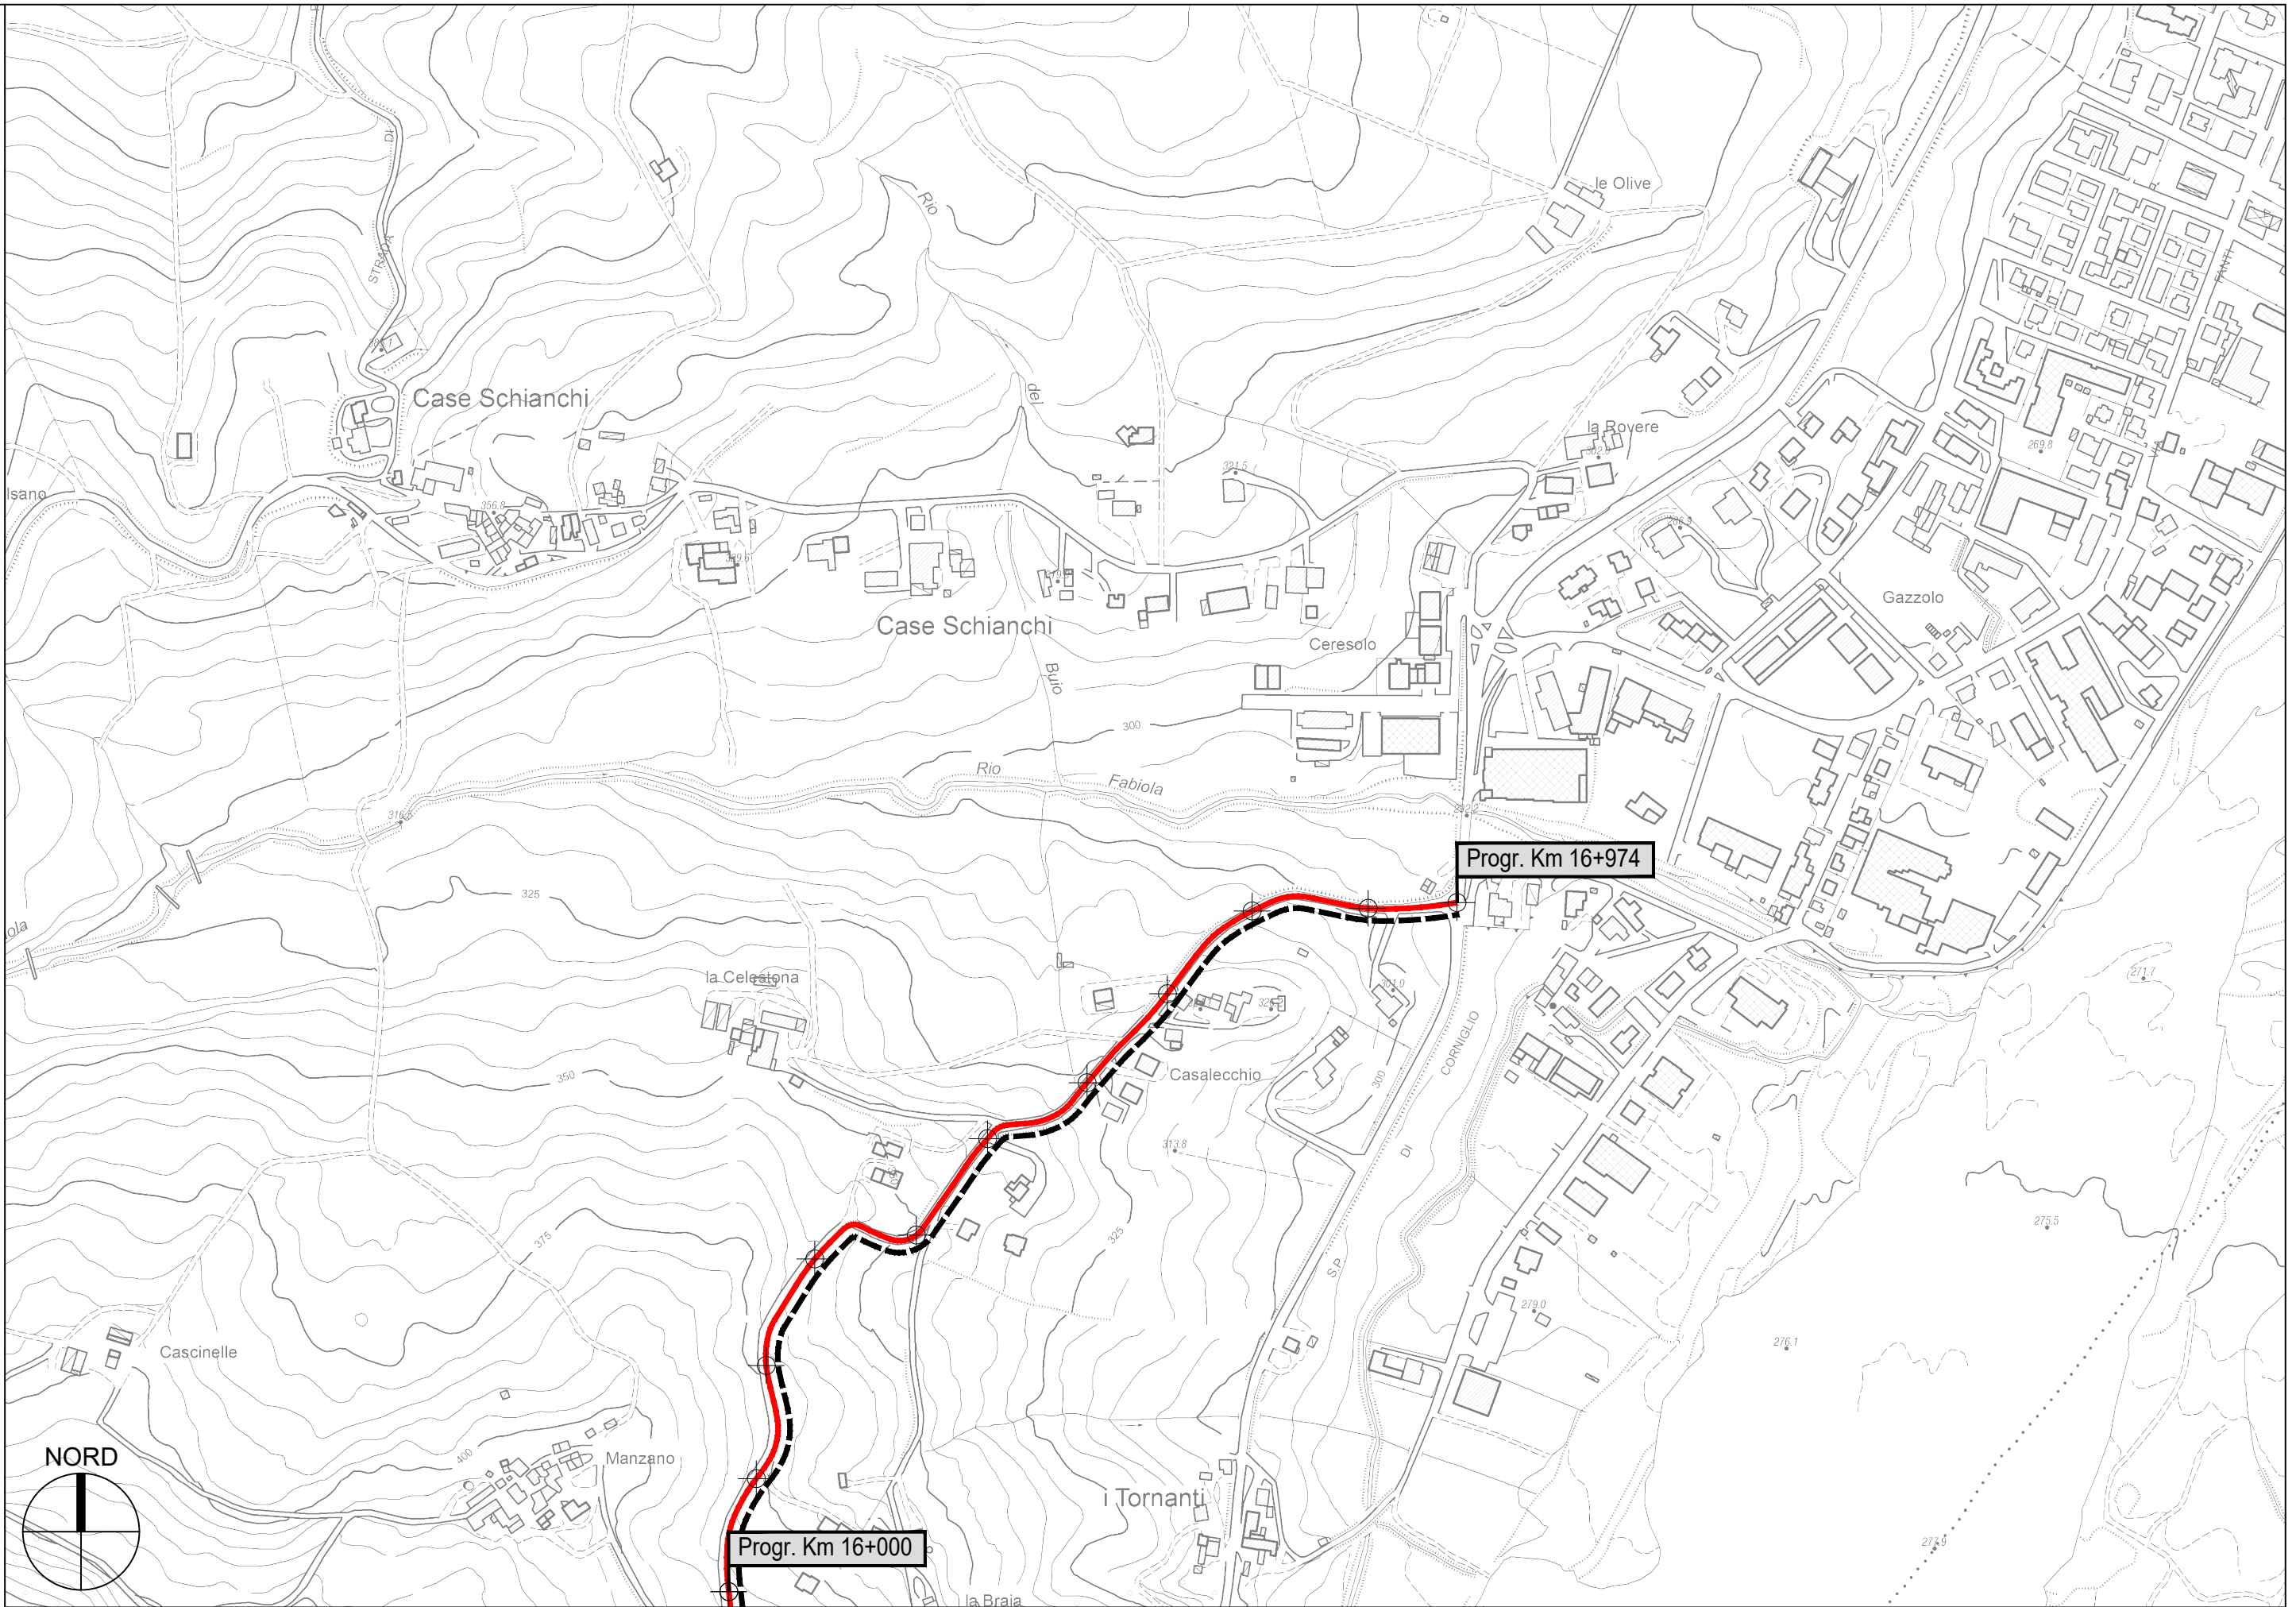

S.P. 61 Calestano-Langhirano - Sviluppo chilometrico 16+974 km

- Scala 1 : 5.000