


**PROVINCIA DI PARMA**  
SERVIZIO VIABILITA' E INFRASTRUTTURE  
TRASPORTI ECCEZIONALI - ESPROPRI - EDILIZIA SCOLASTICA  
MANUTENZIONE DEL PATRIMONIO

**RIPRISTINO, CONSOLIDAMENTO E MESSA IN SICUREZZA DELLE STRADE  
PROVINCIALI: SETTORE MONTAGNA OVEST ANNO 2022 CON  
FINANZIAMENTO DEL MINISTERO DELLE INFRASTRUTTURE E DEI  
TRASPORTI (D.M. 49/2018).**

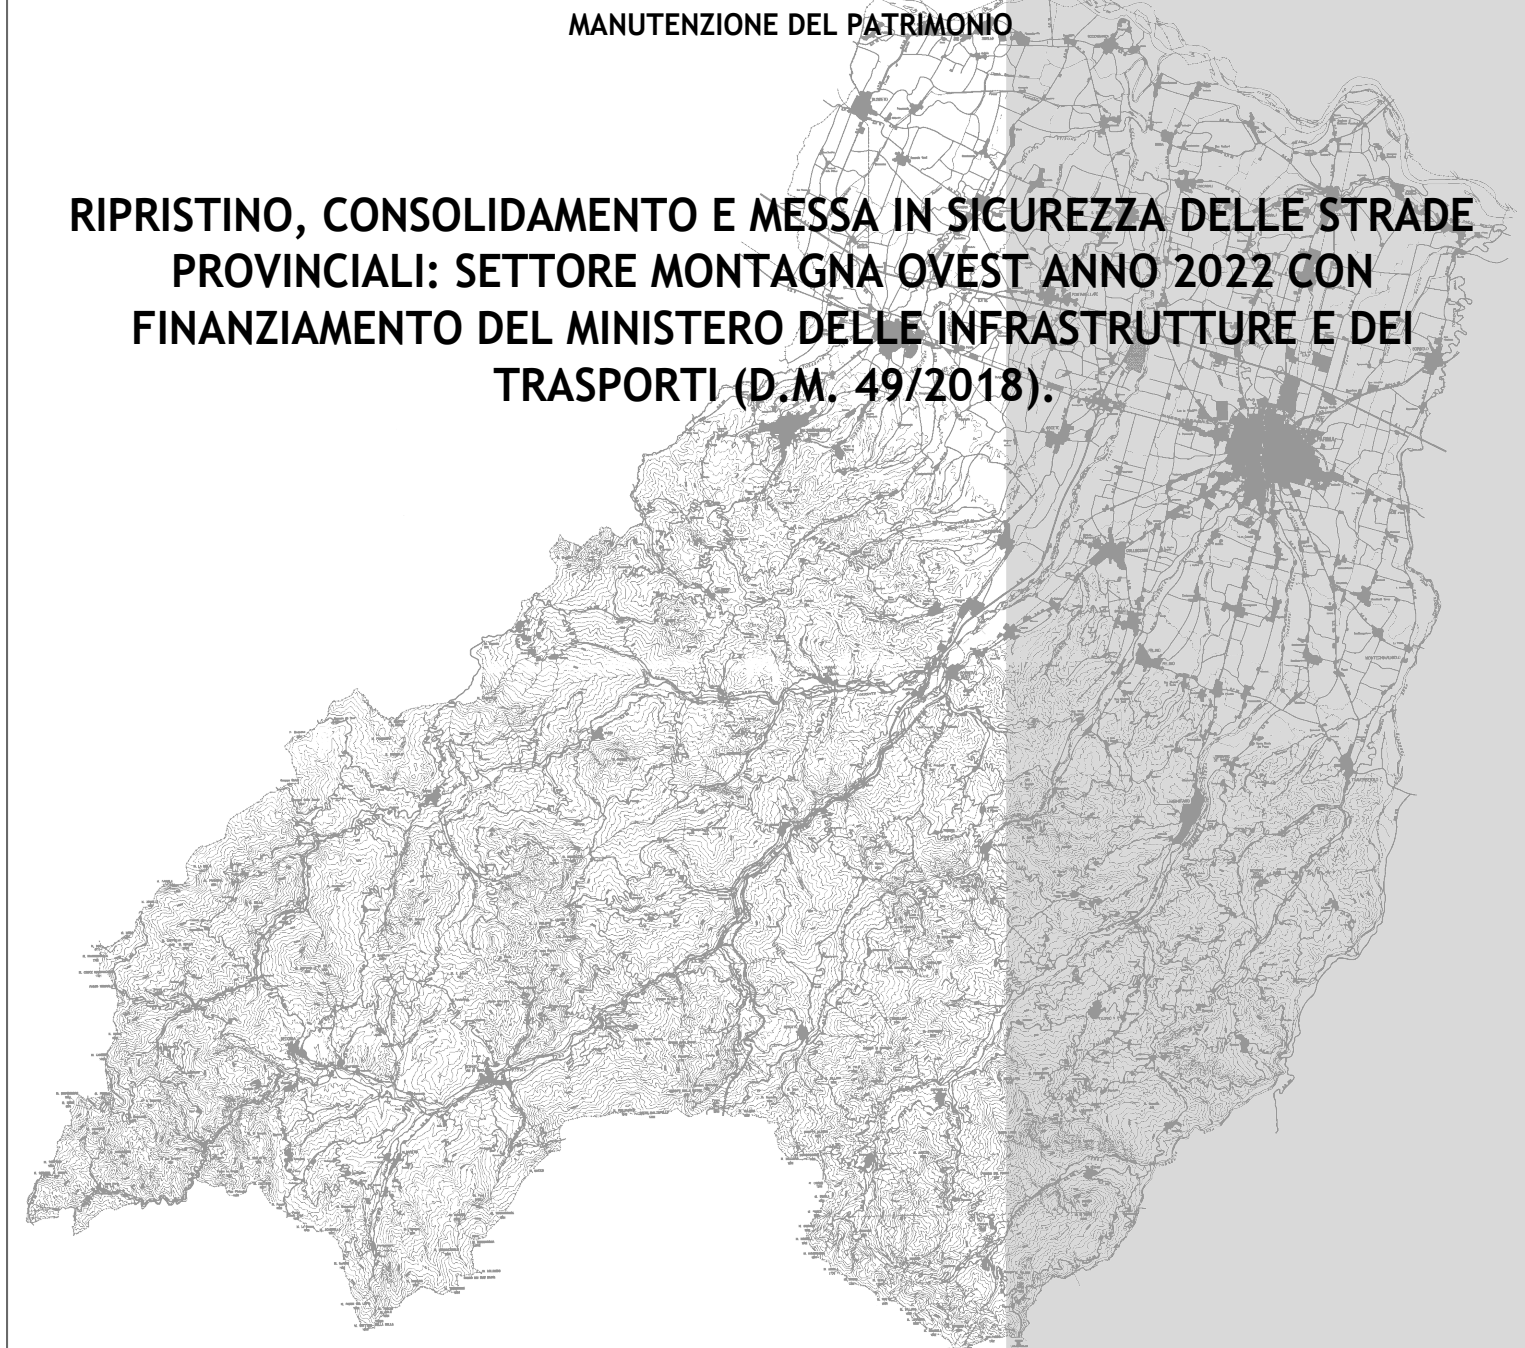

**PROGETTO DEFINITIVO-ESECUTIVO**


DESCRIZIONE	ELABORATO
<b>PLANIMETRIE: TRATTI DI INTERVENTO S.P. 359R DI SALSOMAGGIORE E BARDI</b>	<b>7.11</b>
SCALA	DATA
<b>1:5.000</b>	<b>DICEMBRE 2022</b>

Il Responsabile del Servizio  
Ing. Gianpaolo Monteverdi


Il Responsabile del Procedimento  
Arch. Gloria Resteghini

Il Progettista  
Geom. Antonio Mesti


Il Coordinatore  
Geom. Antonio Mesti

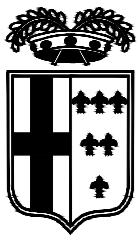


PROVINCIA DI PARMA

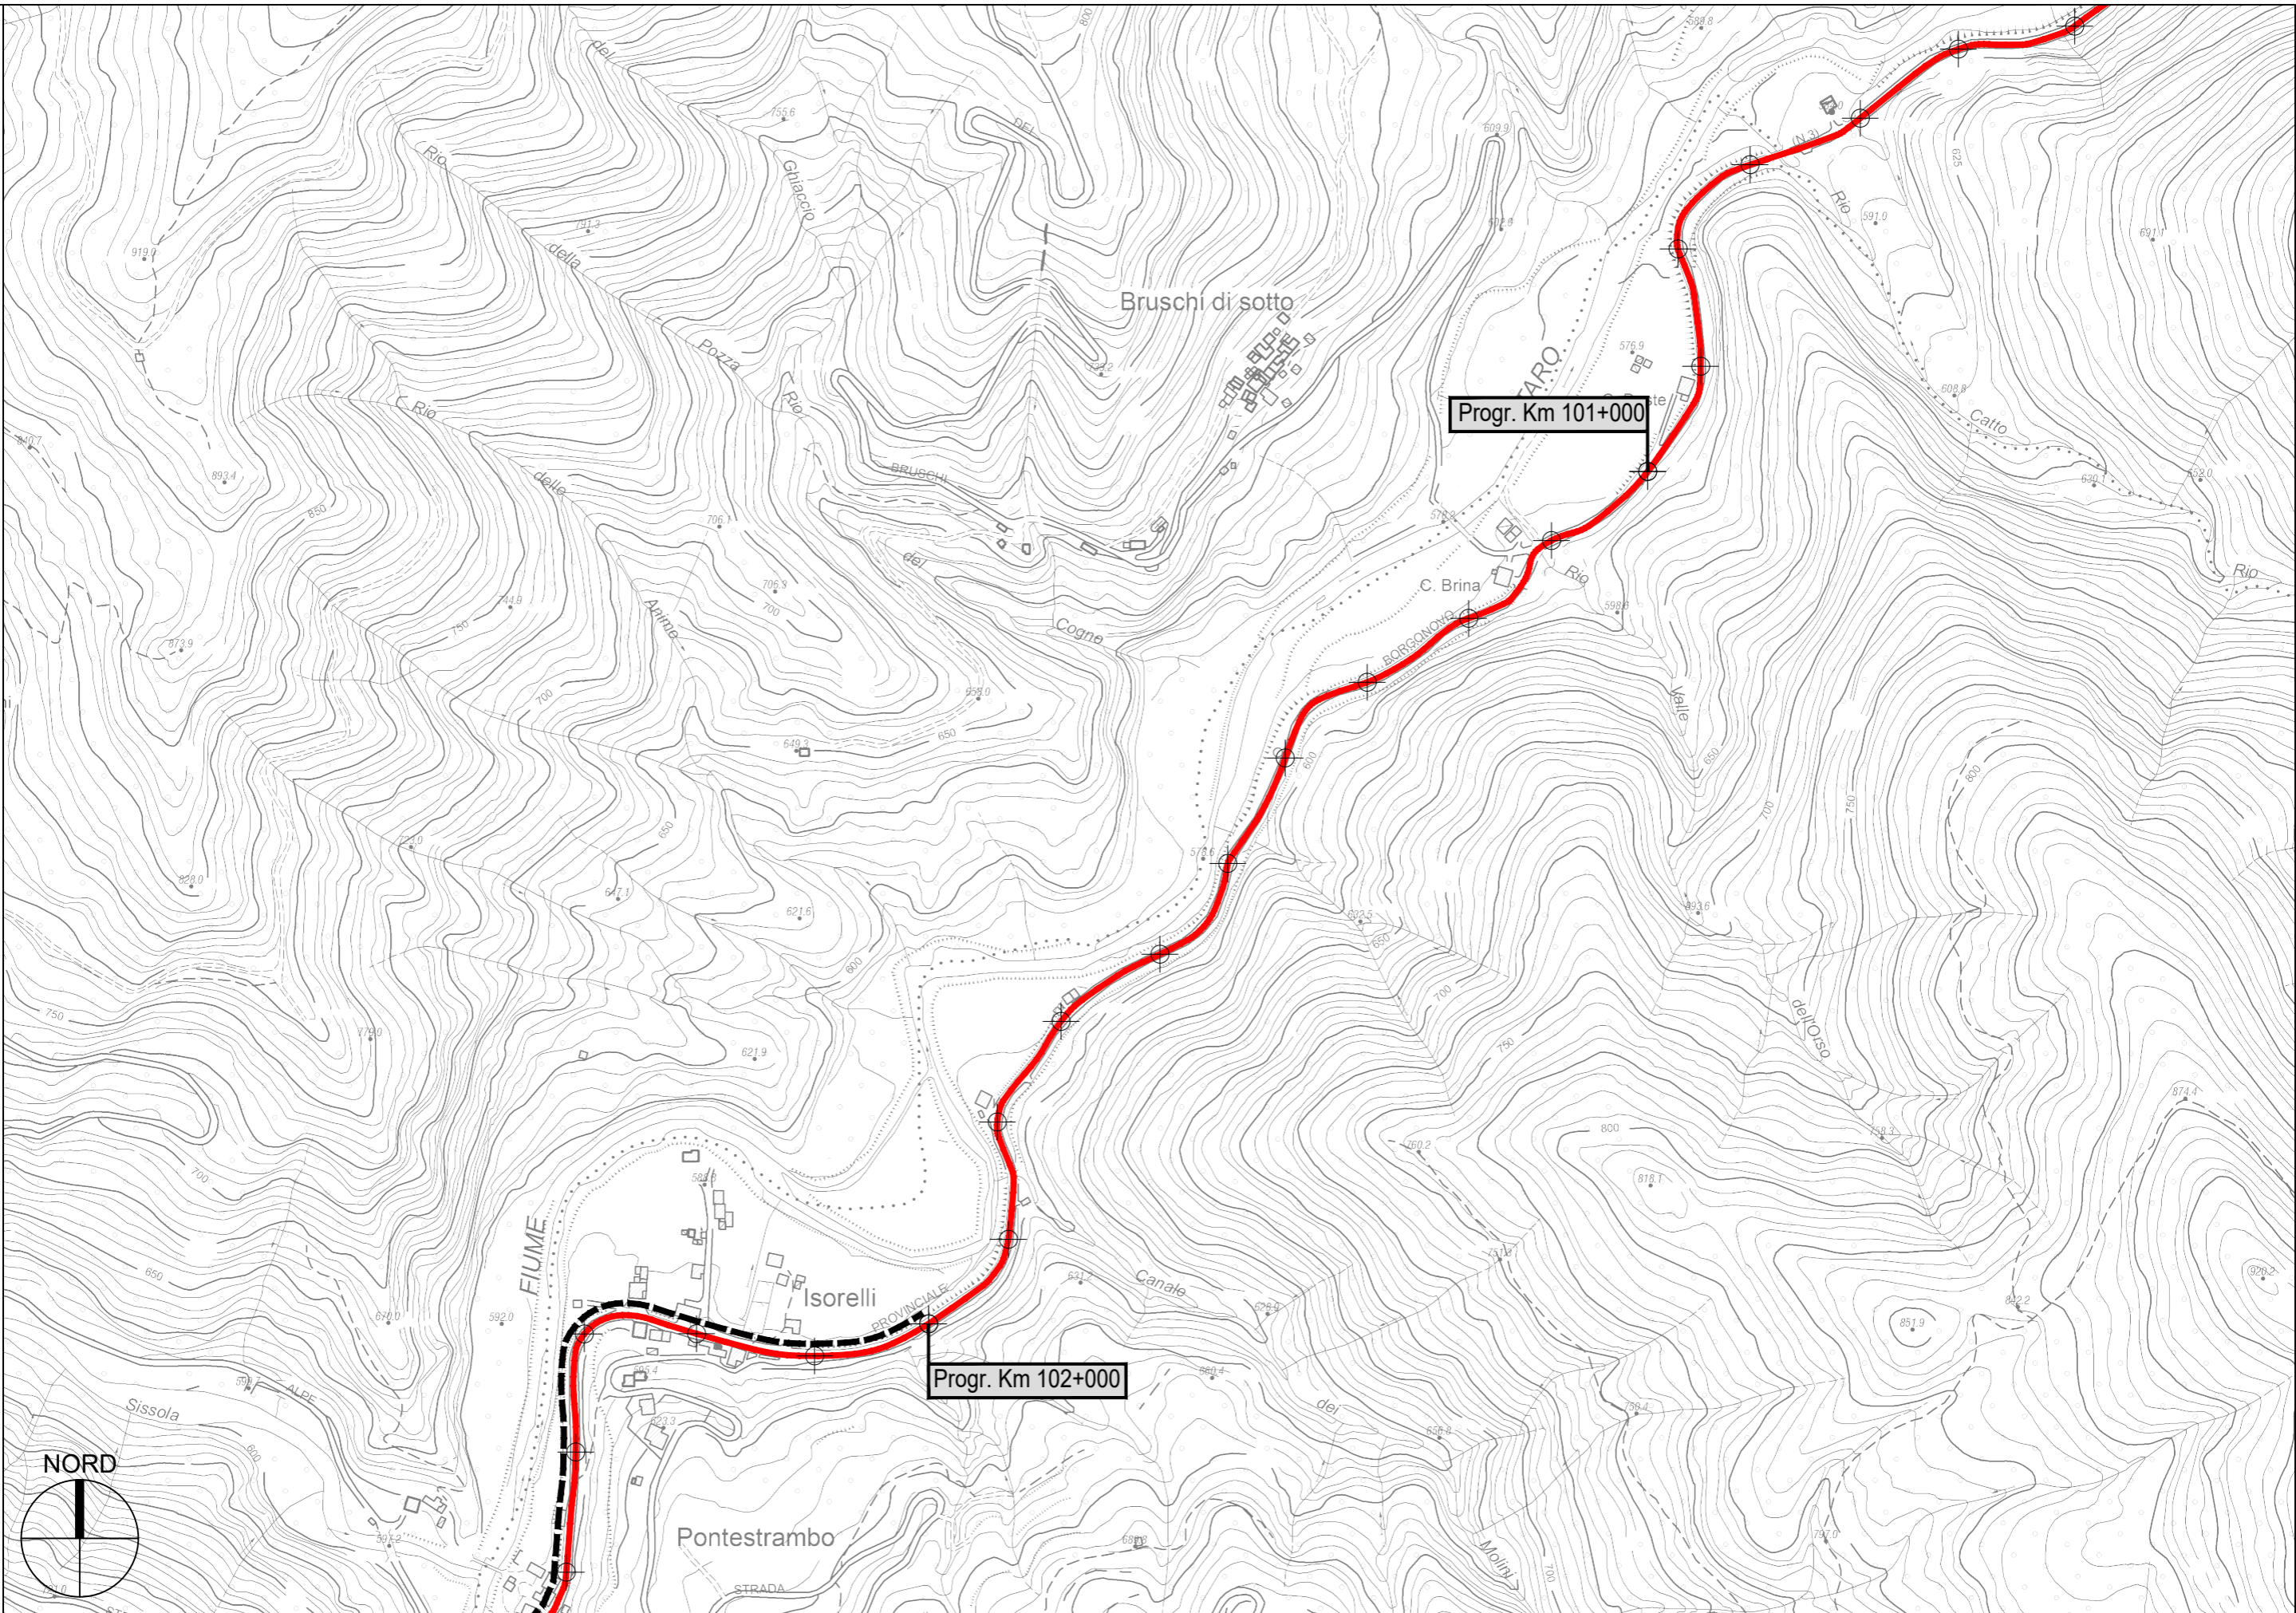

S.P. 359R di Salsomaggiore e Bardi - Sviluppo chilometrico 101+508 km

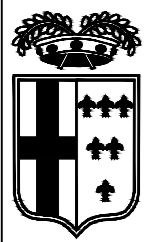


PROVINCIA DI PARMA

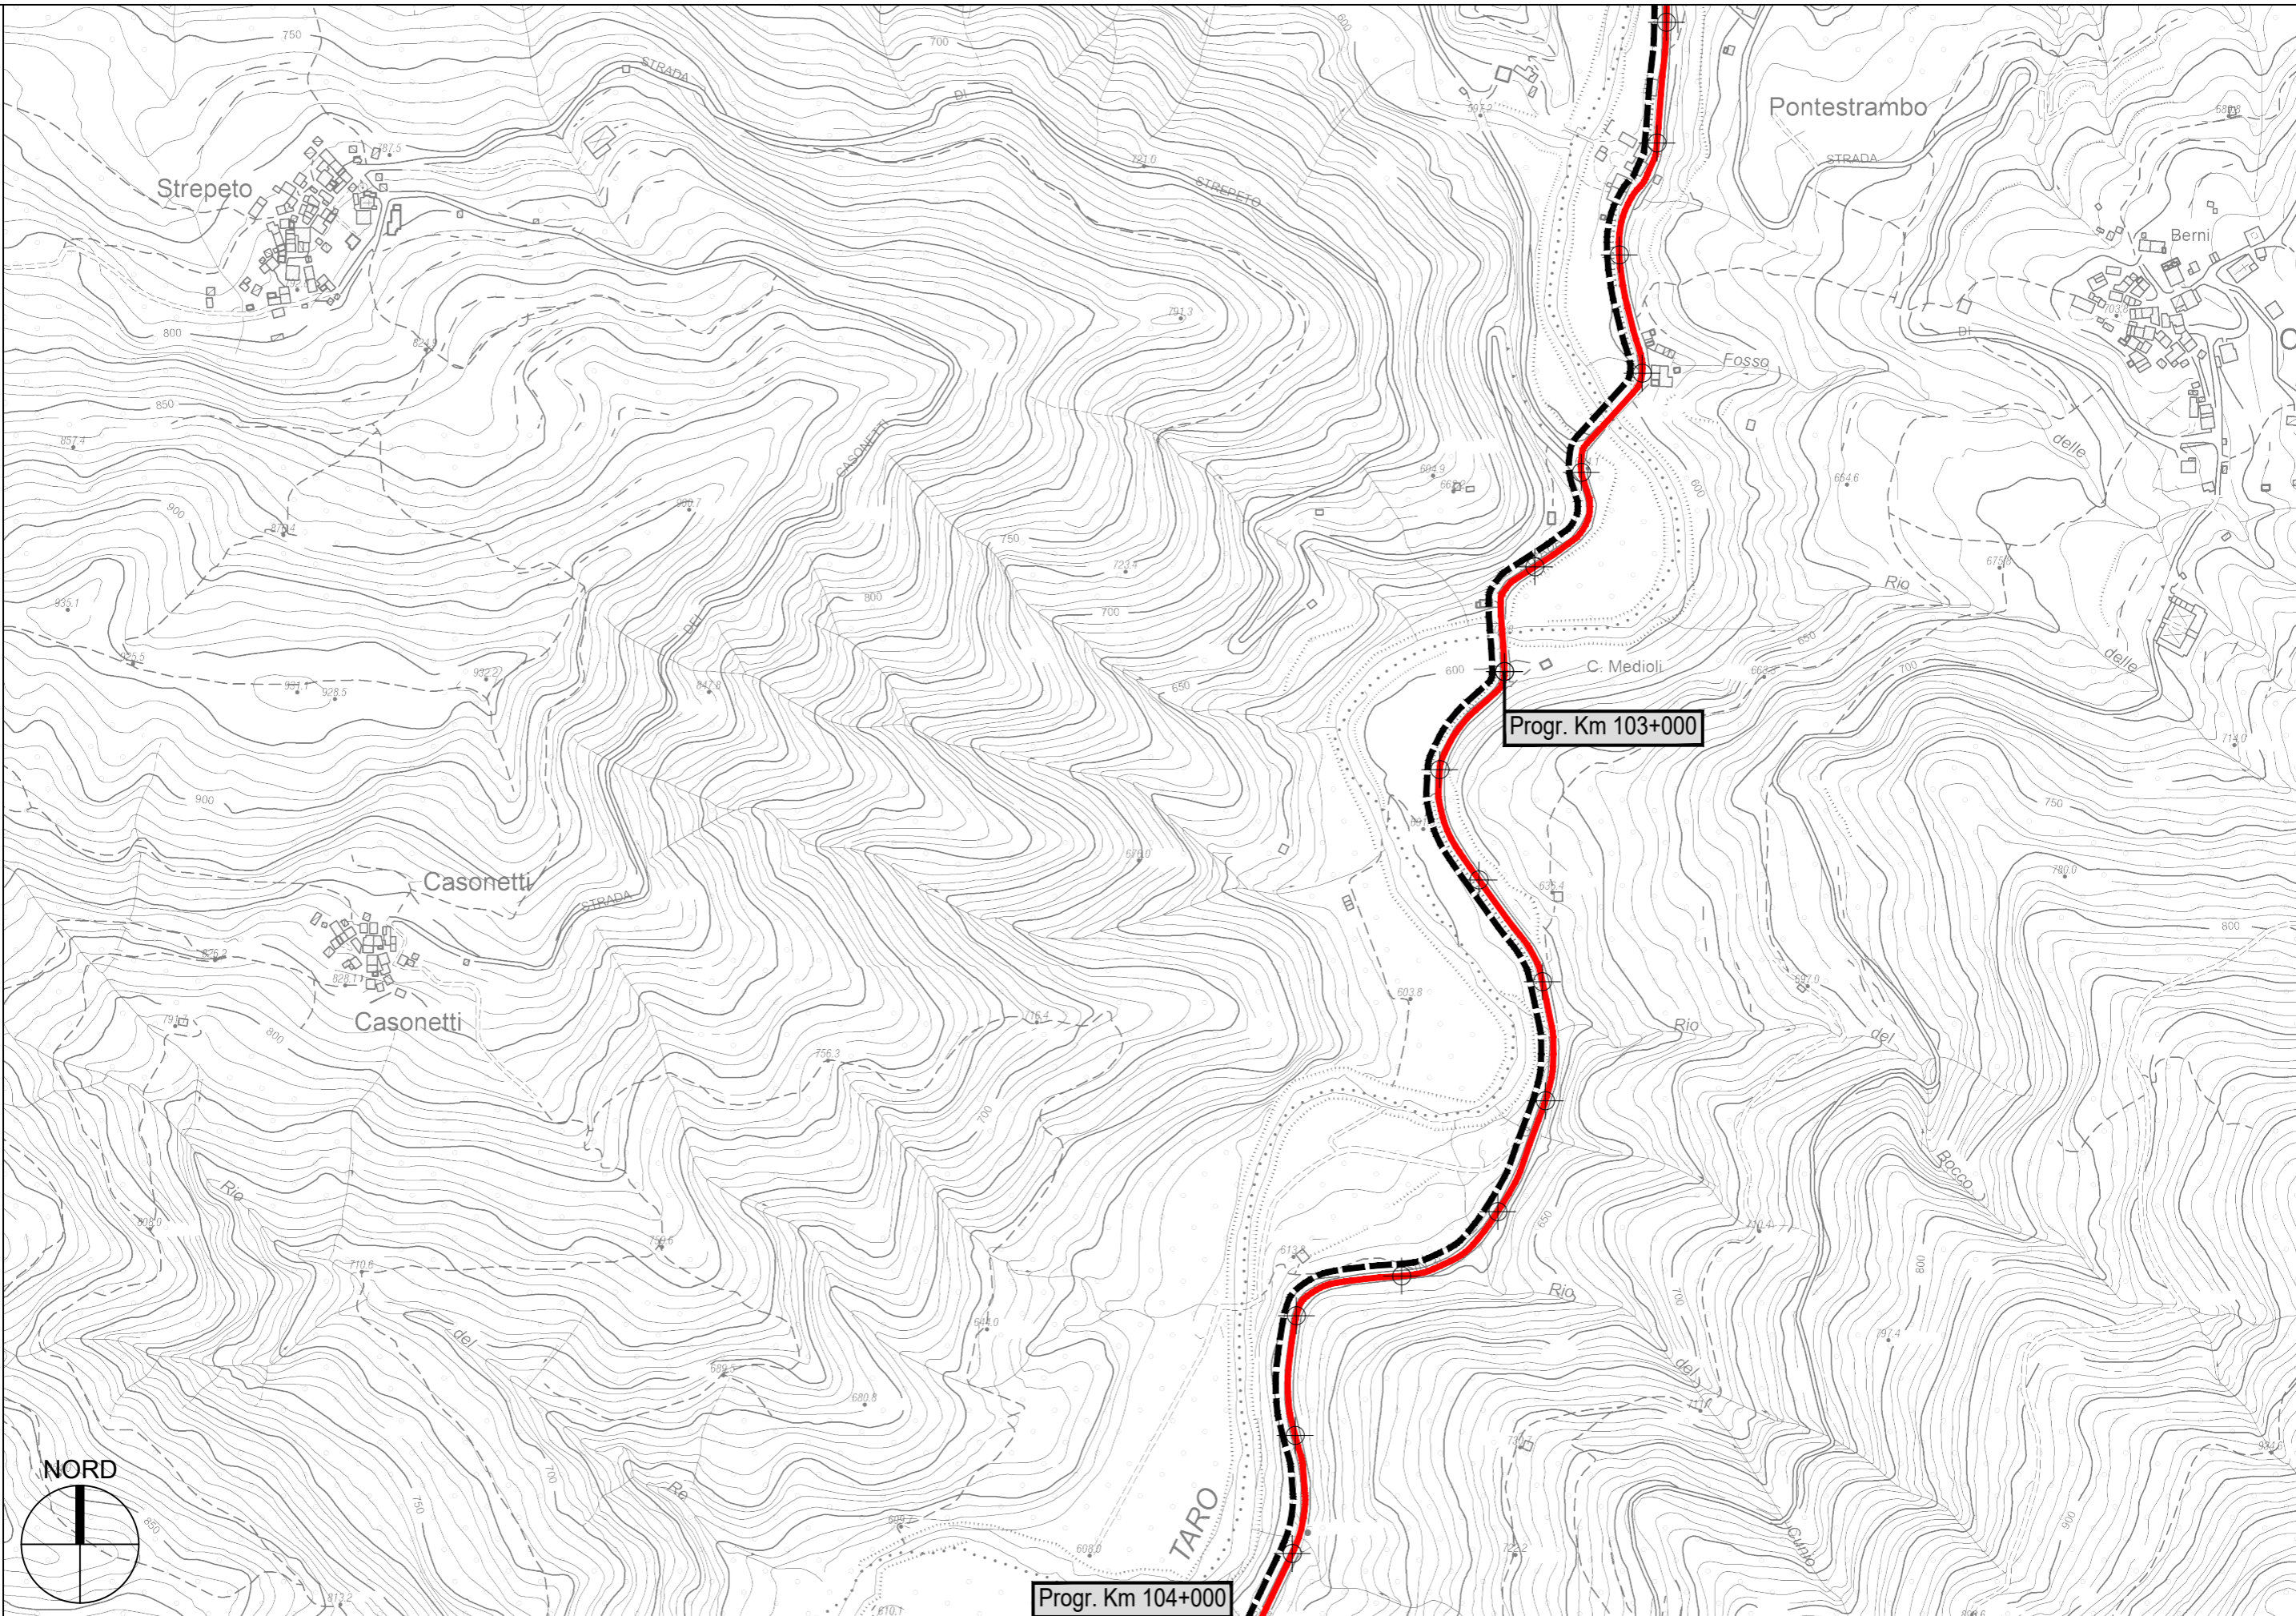


Progr. Km 103+000

Progr. Km 104+000


S.P. 359R di Salsomaggiore e Bardi - Sviluppo chilometrico 101+508 km

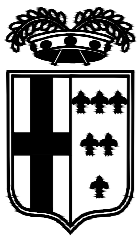



PROVINCIA DI PARMA

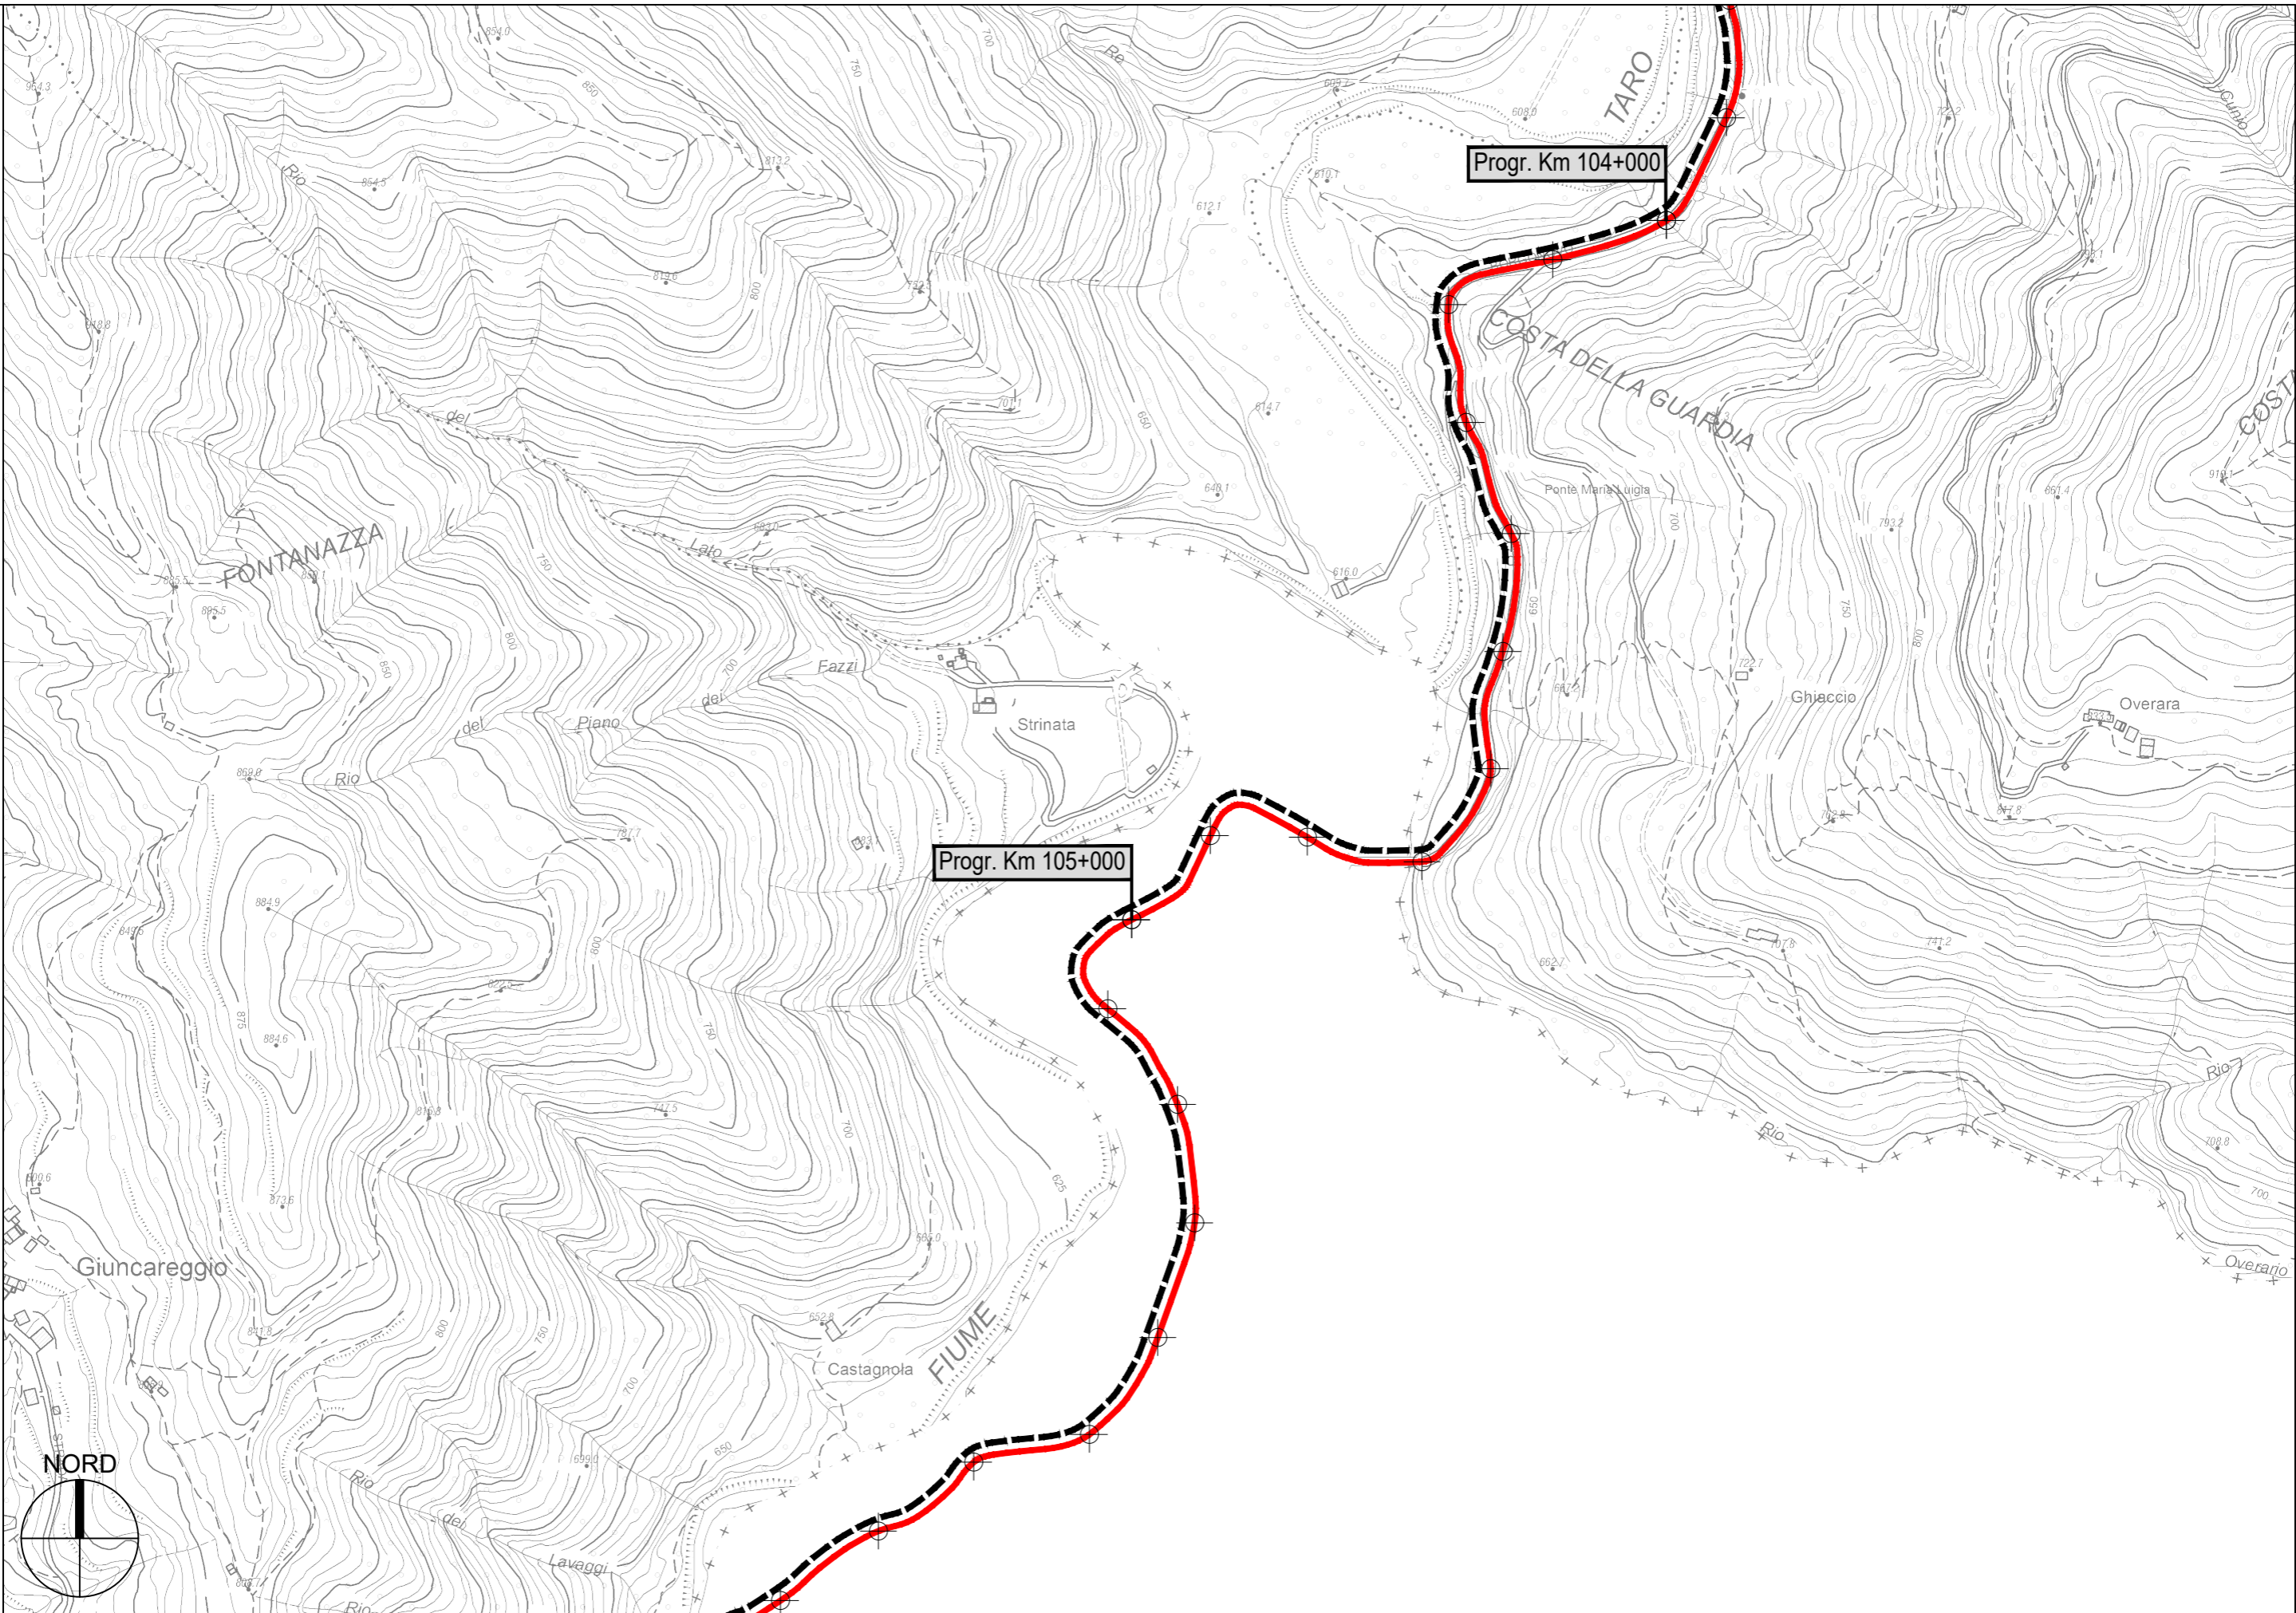

S.P. 359R di Salsomaggiore e Bardi - Sviluppo chilometrico 101+508 km

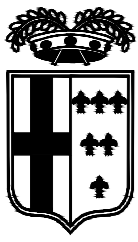

PROVINCIA DI PARMA

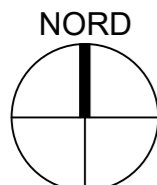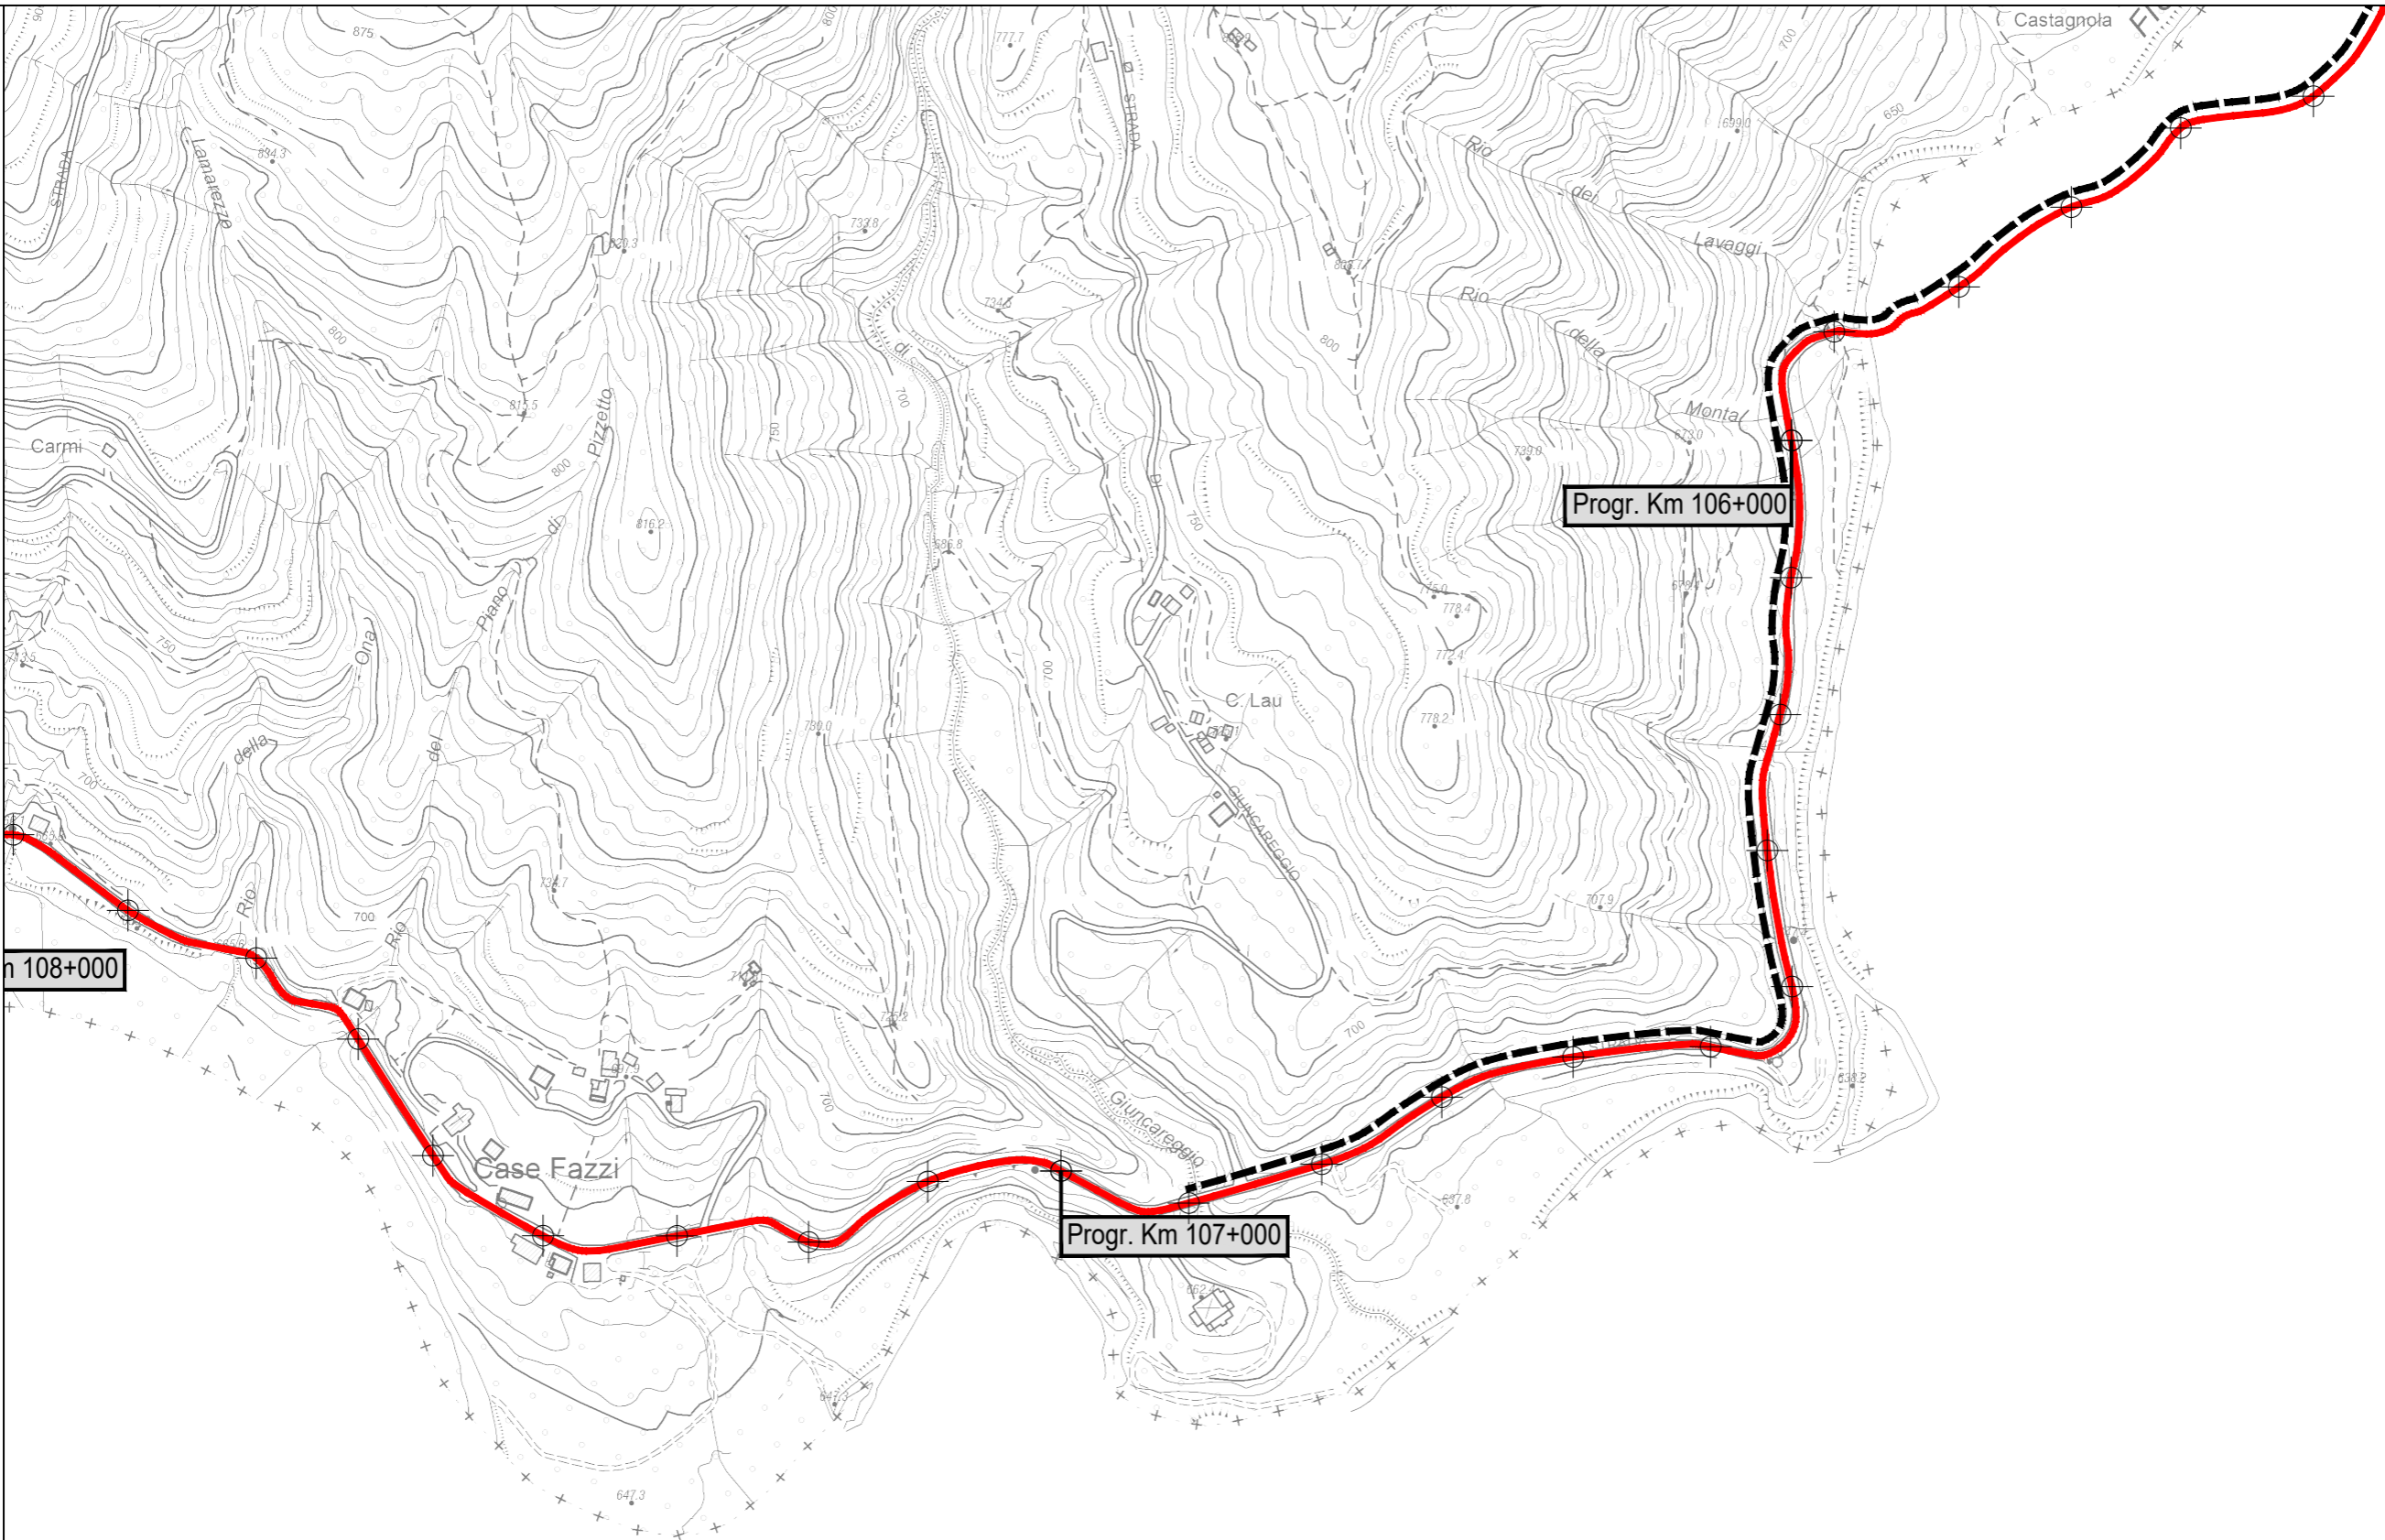

S.P. 359R di Salsomaggiore e Bardi - Sviluppo chilometrico 101+508 km