PROVINCIA DI PARMA

SERVIZIO VIABILITA' E INFRASTRUTTURE
TRASPORTI ECCEZIONALI - ESPROPRI - EDILIZIA SCOLASTICA
MANUTENZIONE DEL PATRIMONIO

RIPRISTINO, CONSOLIDAMENTO E MESSA IN SICUREZZA DELLE STRADE PROVINCIALI: SETTORE PEDEMONTANA ANNO 2022 CON FINANZIAMENTO DEL MINISTERO DELLE INFRASTRUTTURE E DEI TRASPORTI (D.M. 49/2018).

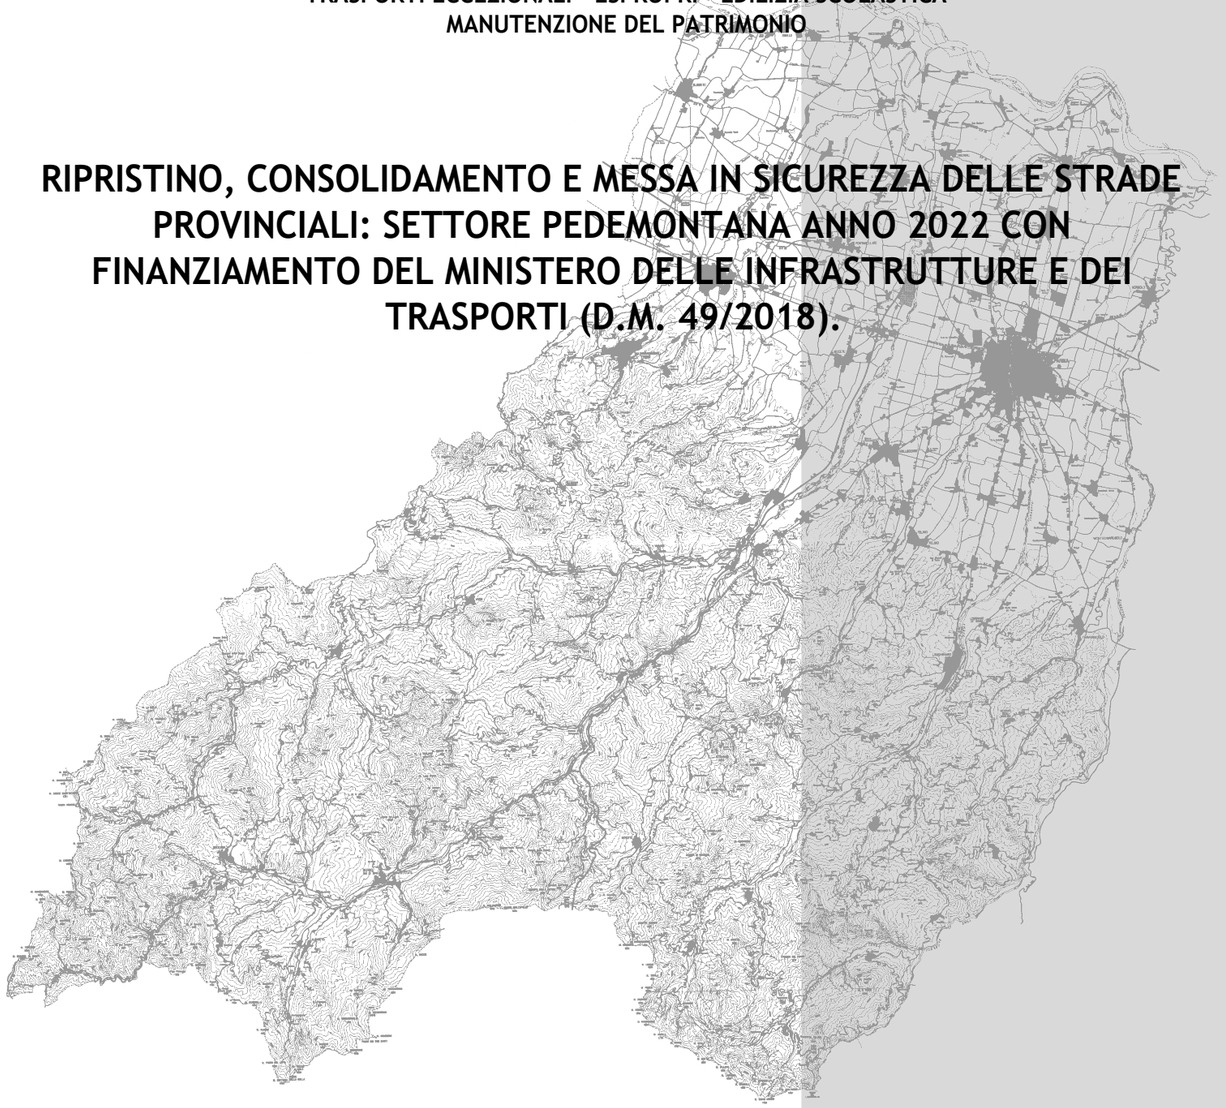

PROGETTO DEFINITIVO-ESECUTIVO

DESCRIZIONE
PLANIMETRIE: TRATTI DI INTERVENTO
S.P. 61 CALESTANO - LANGHIRANO

ELABORATO
7.10

SCALA
1:5.000

DATA
DICEMBRE 2022

Il Responsabile del Servizio
Ing. Gianpaolo Monteverdi

Il Responsabile del Procedimento
Arch. Gloria Resteghini

Il Progettista
Geom. Antonio Mesti

Il Coordinatore
Geom. Antonio Mesti

PROVINCIA DI PARMA

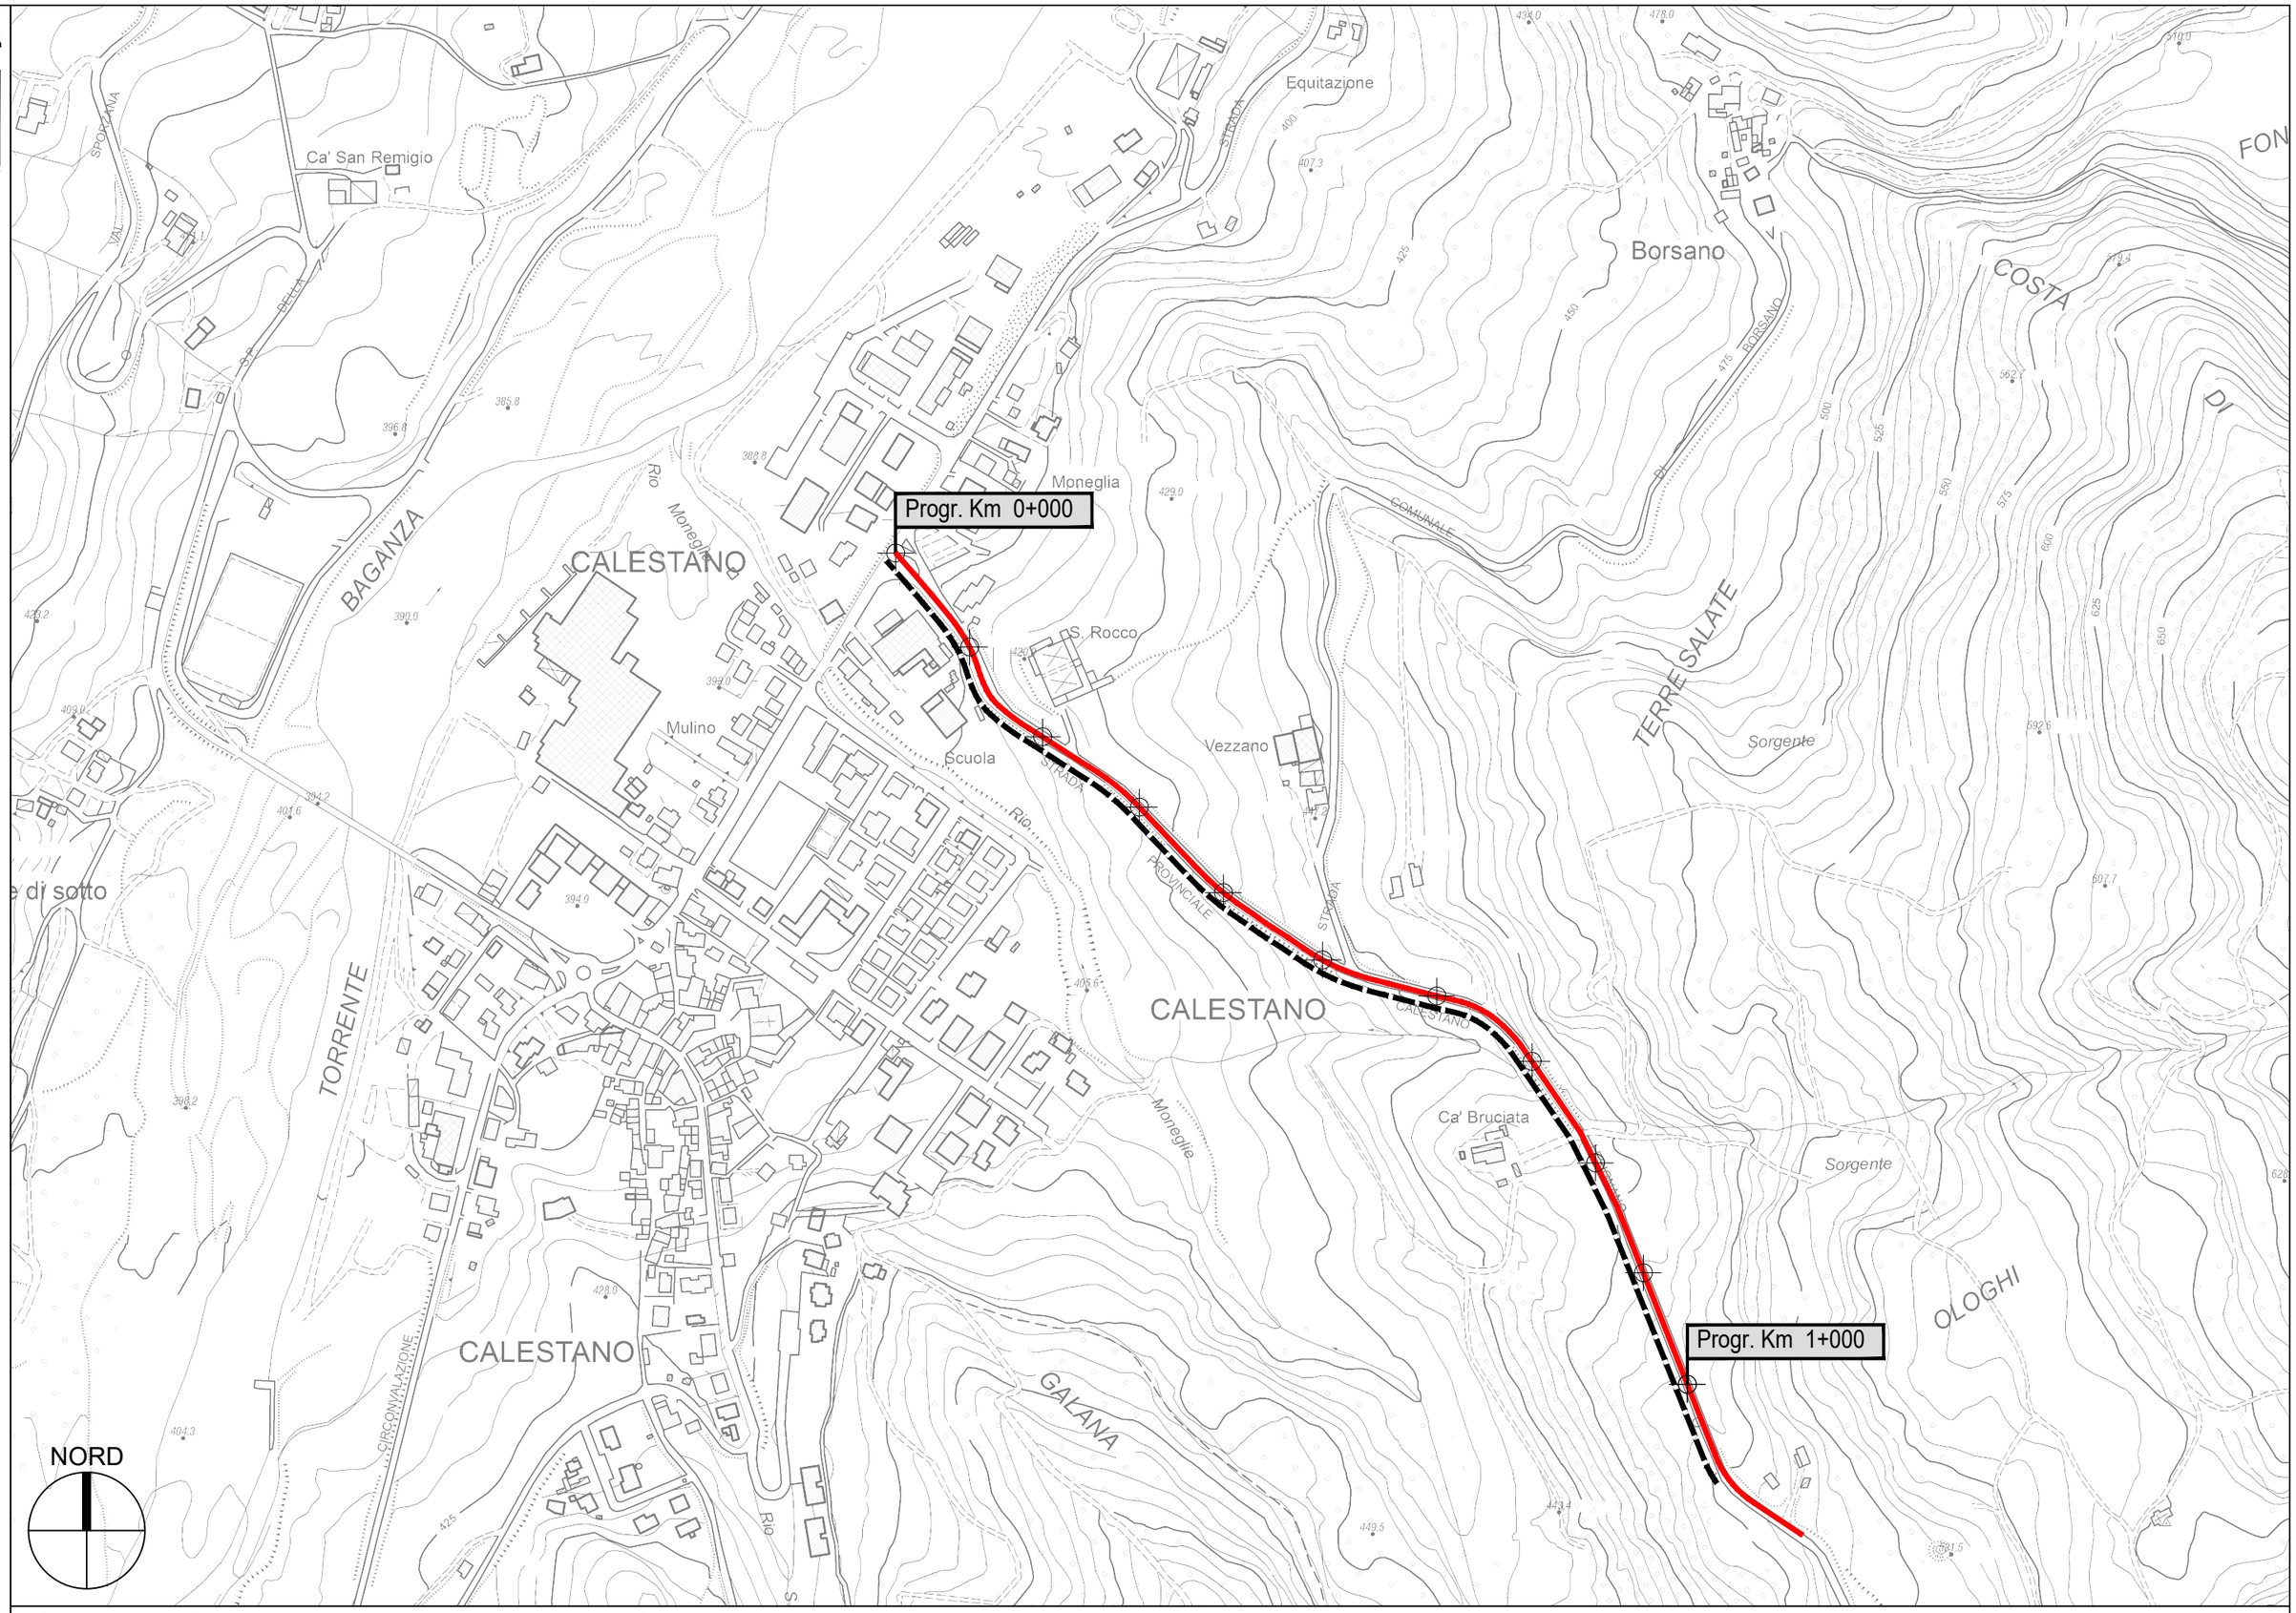

S.P. 61 Calestano-Langhirano - Sviluppo chilometrico 16+974 km

PROVINCIA DI PARMA

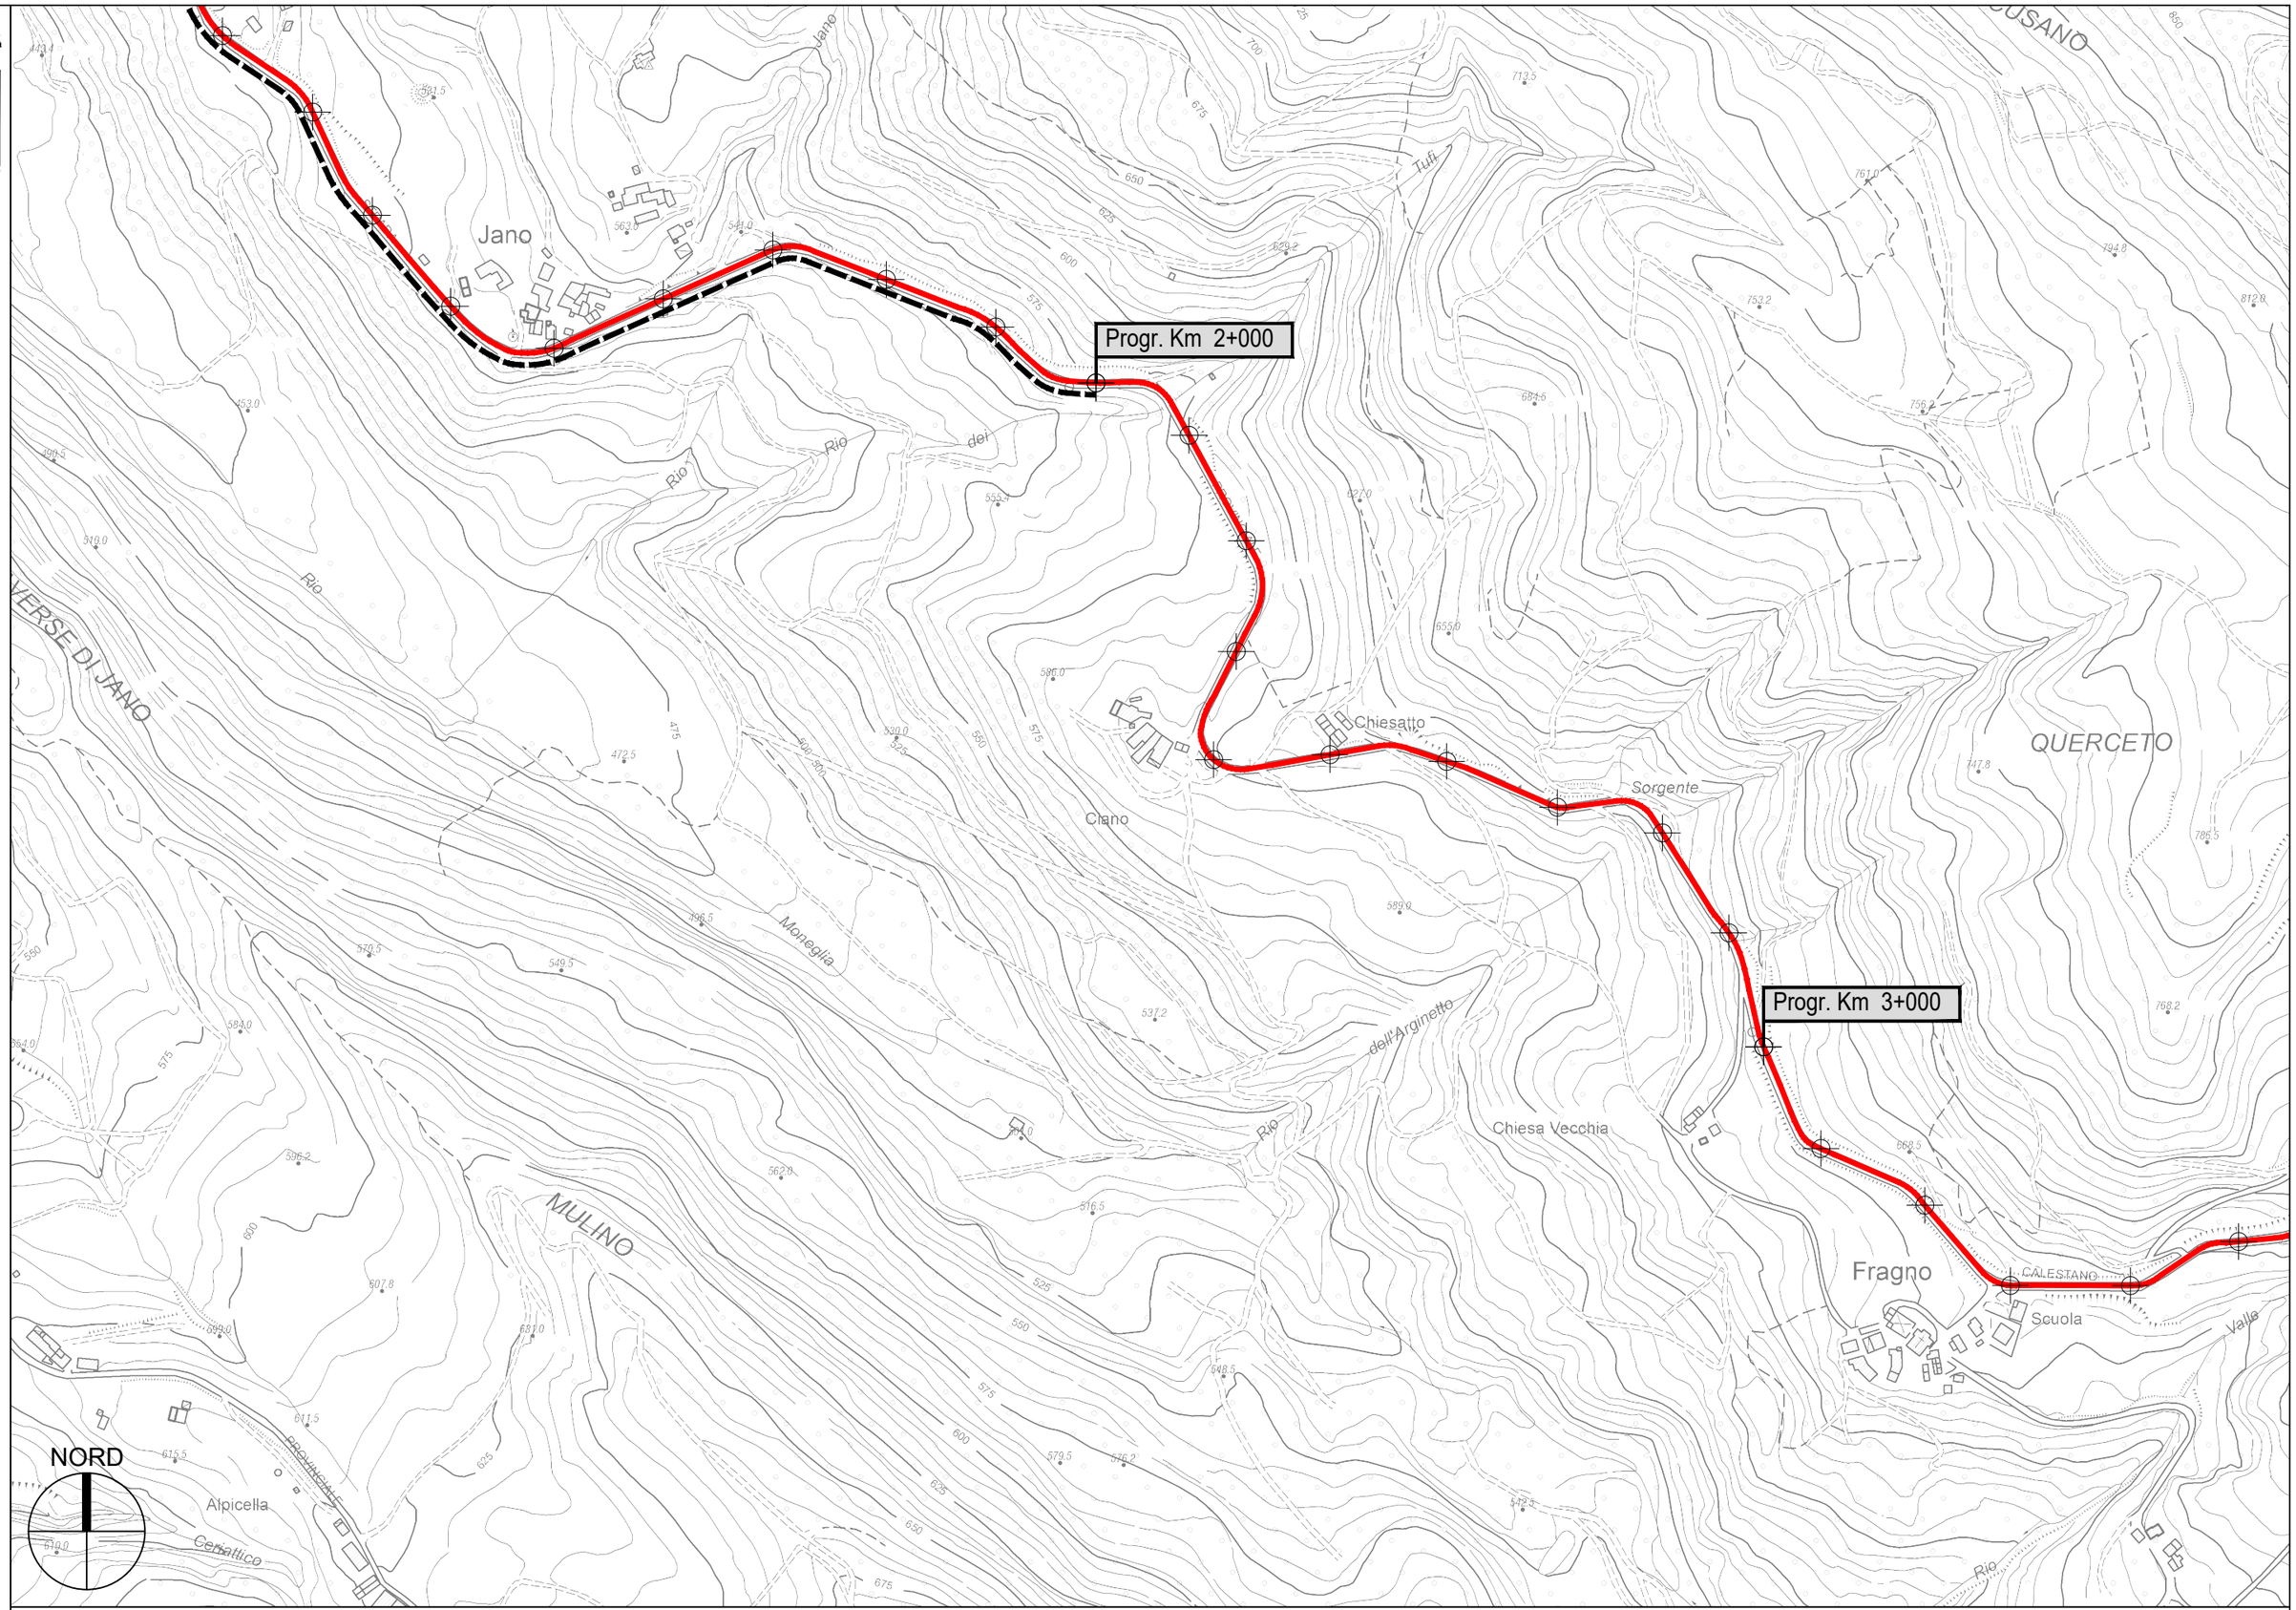

S.P. 61 Calestano-Langhirano - Sviluppo chilometrico 16+974 km