


PROVINCIA DI PARMA
SERVIZIO VIABILITA' E INFRASTRUTTURE
TRASPORTI ECCEZIONALI - ESPROPRI - EDILIZIA SCOLASTICA
MANUTENZIONE DEL PATRIMONIO

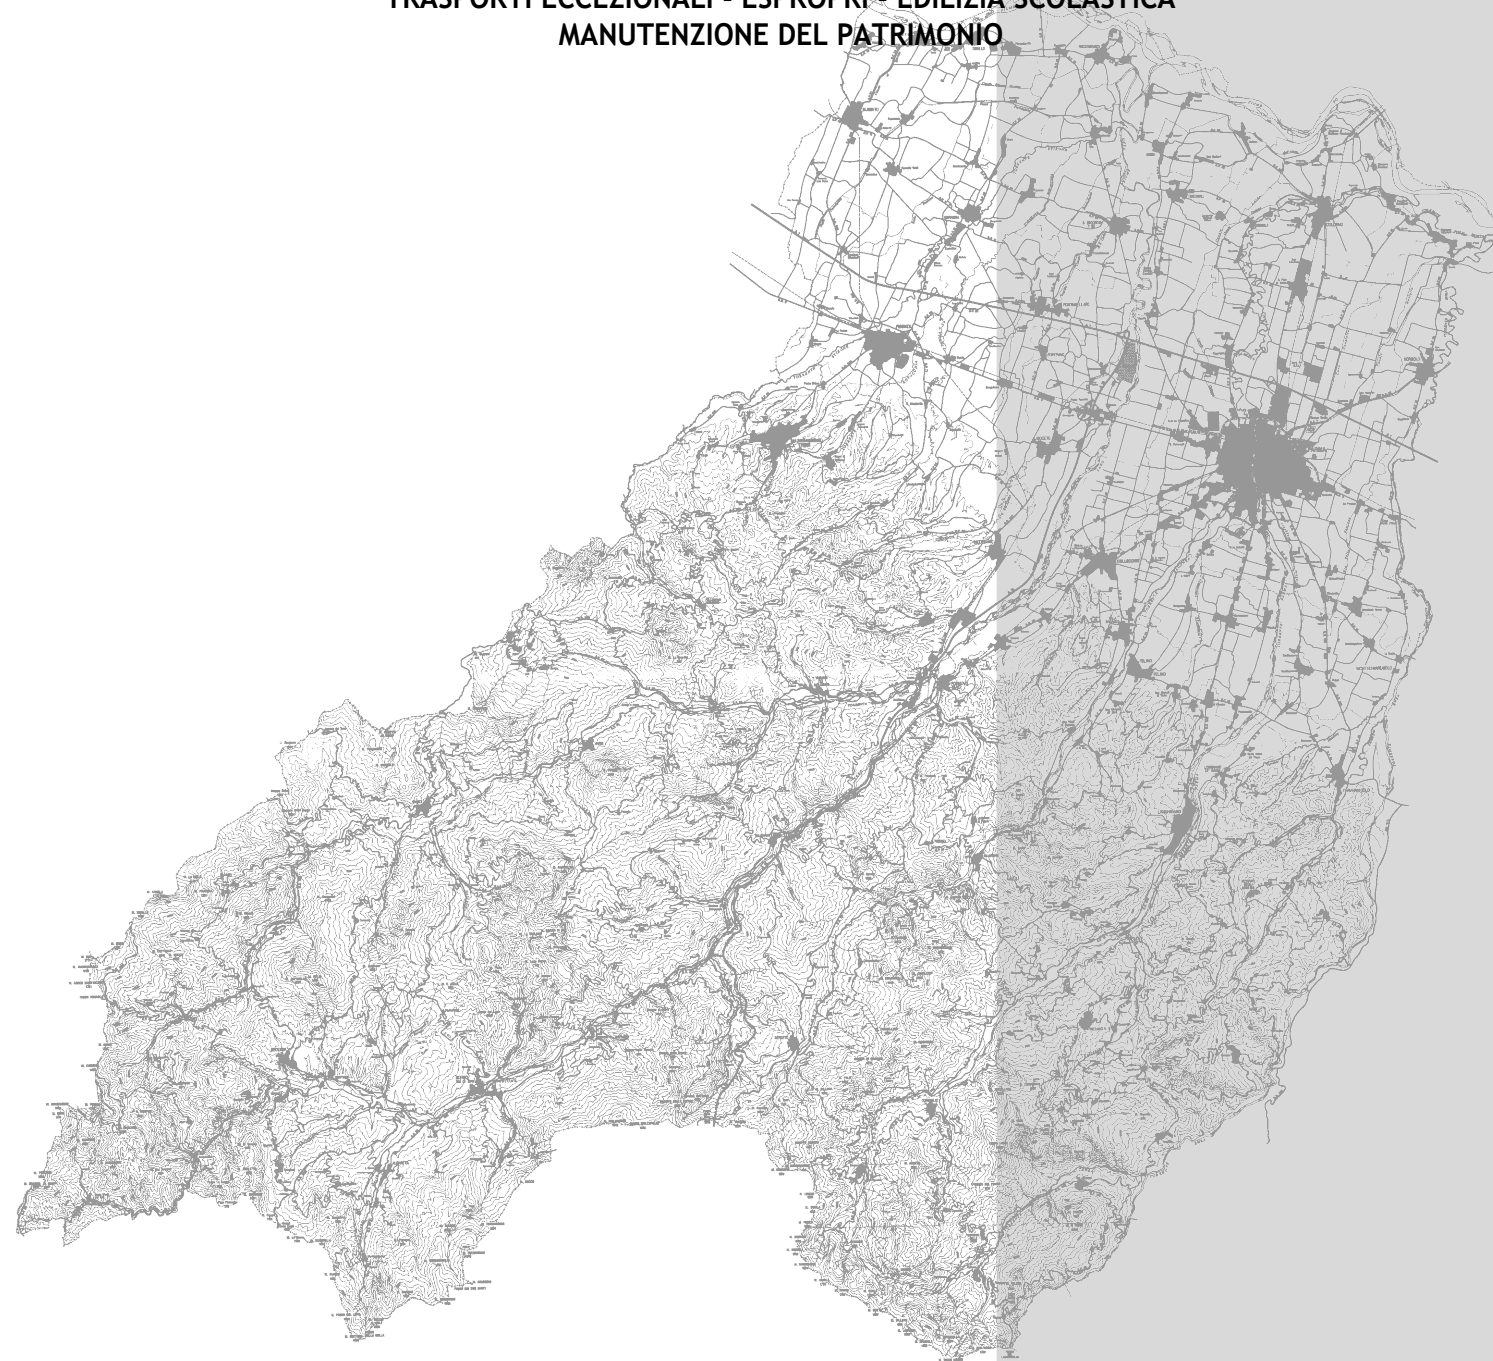

PROGETTO DEFINITIVO-ESECUTIVO

DESCRIZIONE

PLANIMETRIE: TRATTI DI INTERVENTO
S.P. 48 DI TERENCE

ELABORATO

7.7

SCALA

1:5.000

DATA


DICEMBRE 2022

Il Responsabile del Servizio
Ing. Gianpaolo Monteverdi


Il Responsabile del Procedimento
Arch. Gloria Resteghini

Il Progettista
Geom. Antonio Mesti

Il Coordinatore
Geom. Antonio Mesti

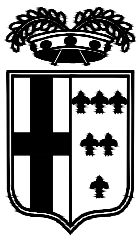


PROVINCIA DI PARMA

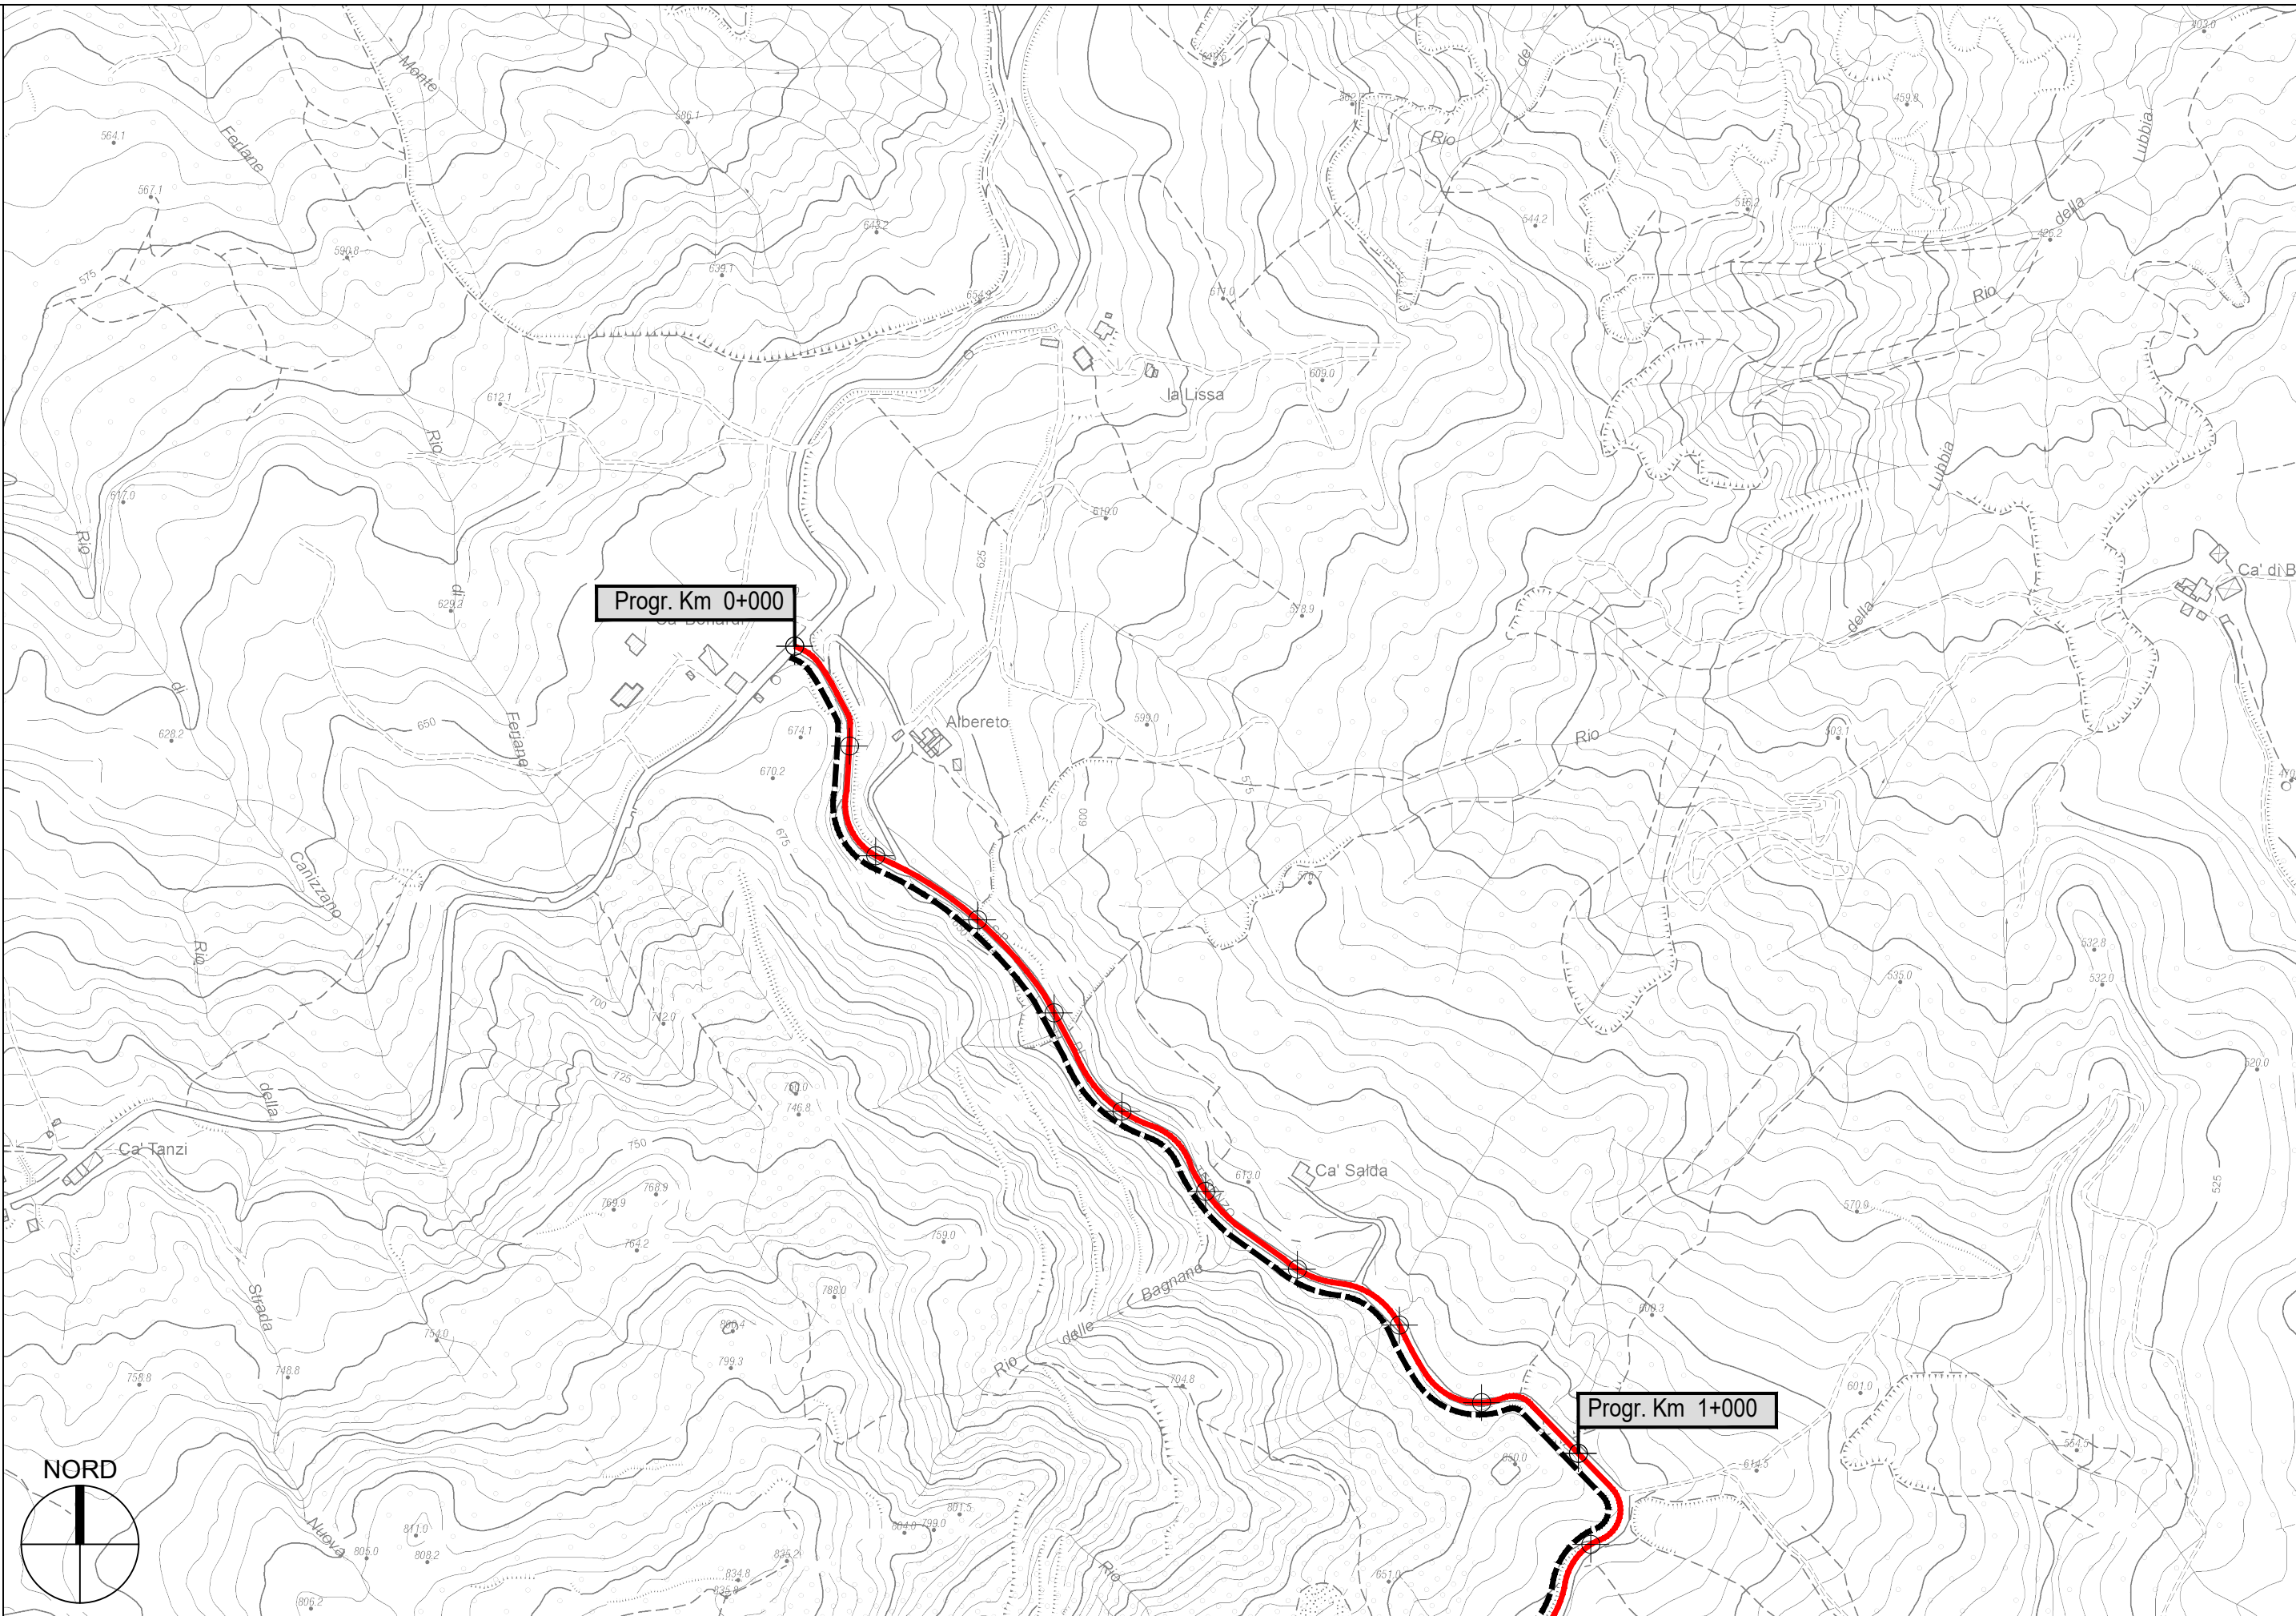


S.P. 48 di Terenzo - Sviluppo chilometrico 5+597 km

- Scala 1 : 5.000

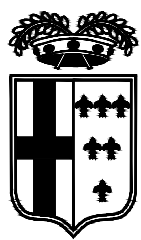

PROVINCIA DI PARMA

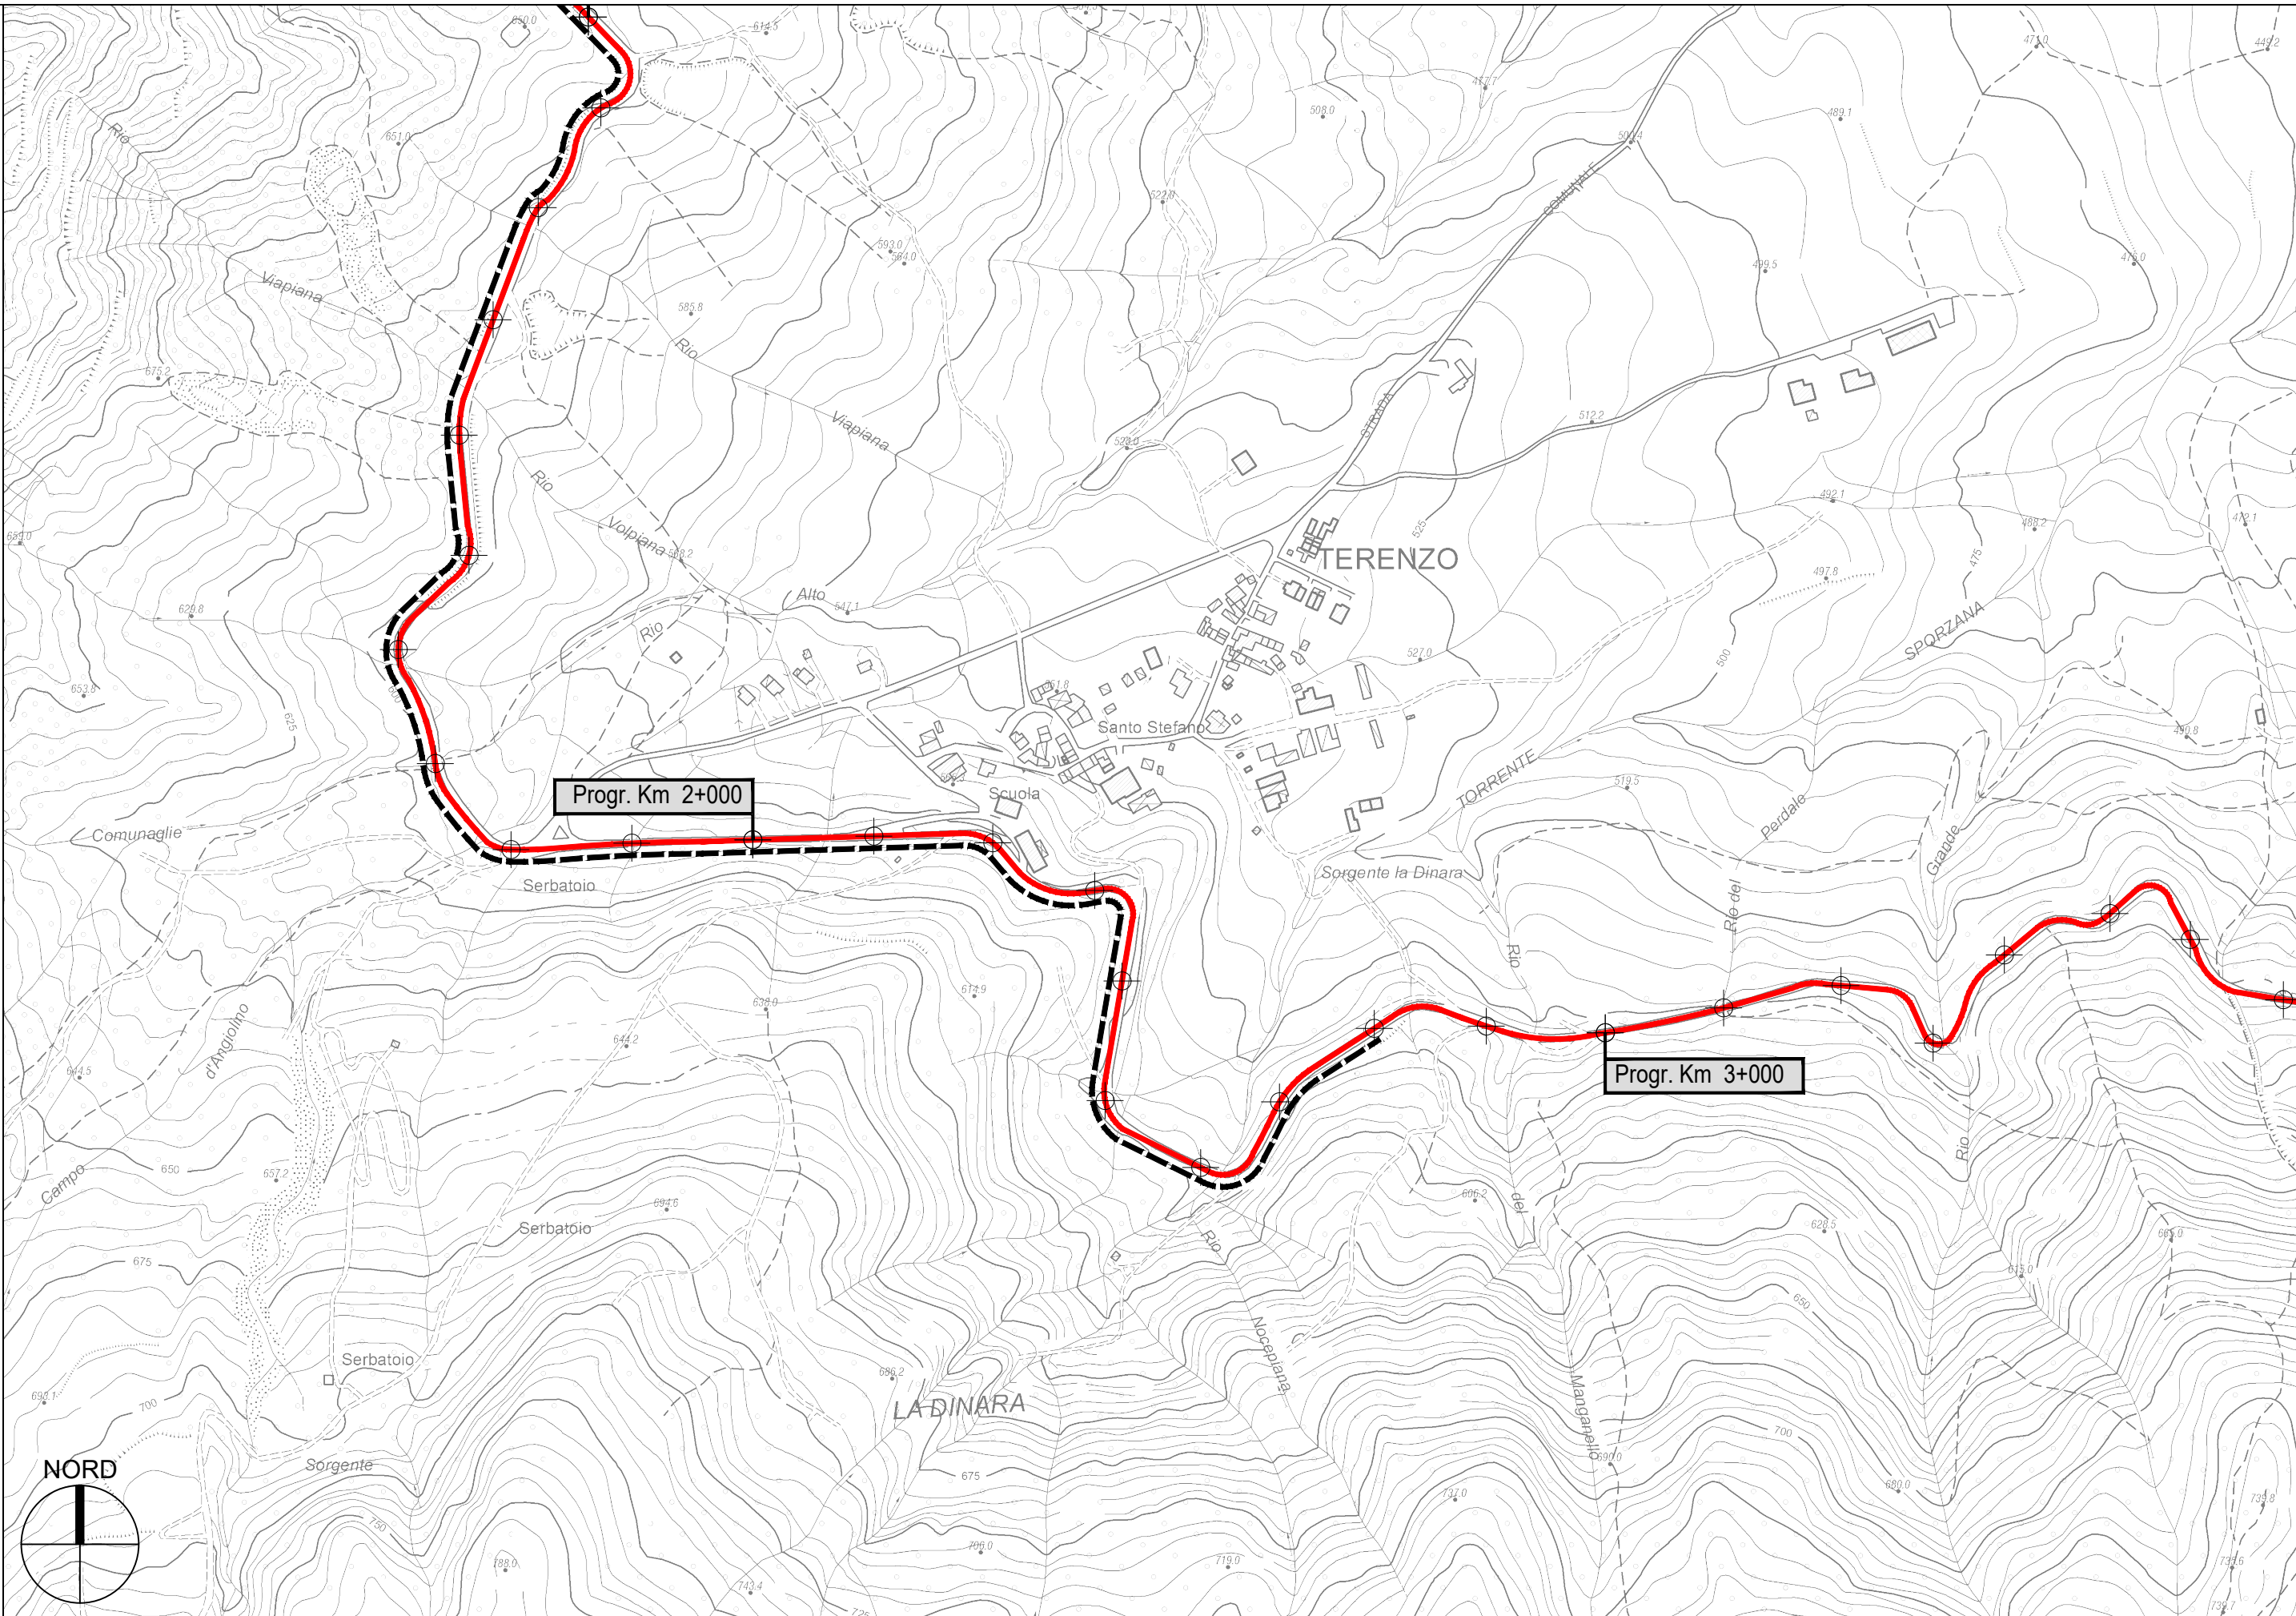

S.P. 48 di Terenzo - Sviluppo chilometrico 5+597 km

- Scala 1 : 5.000