


PROVINCIA DI PARMA
SERVIZIO VIABILITA' E INFRASTRUTTURE
TRASPORTI ECCEZIONALI - ESPROPRI - EDILIZIA SCOLASTICA
MANUTENZIONE DEL PATRIMONIO

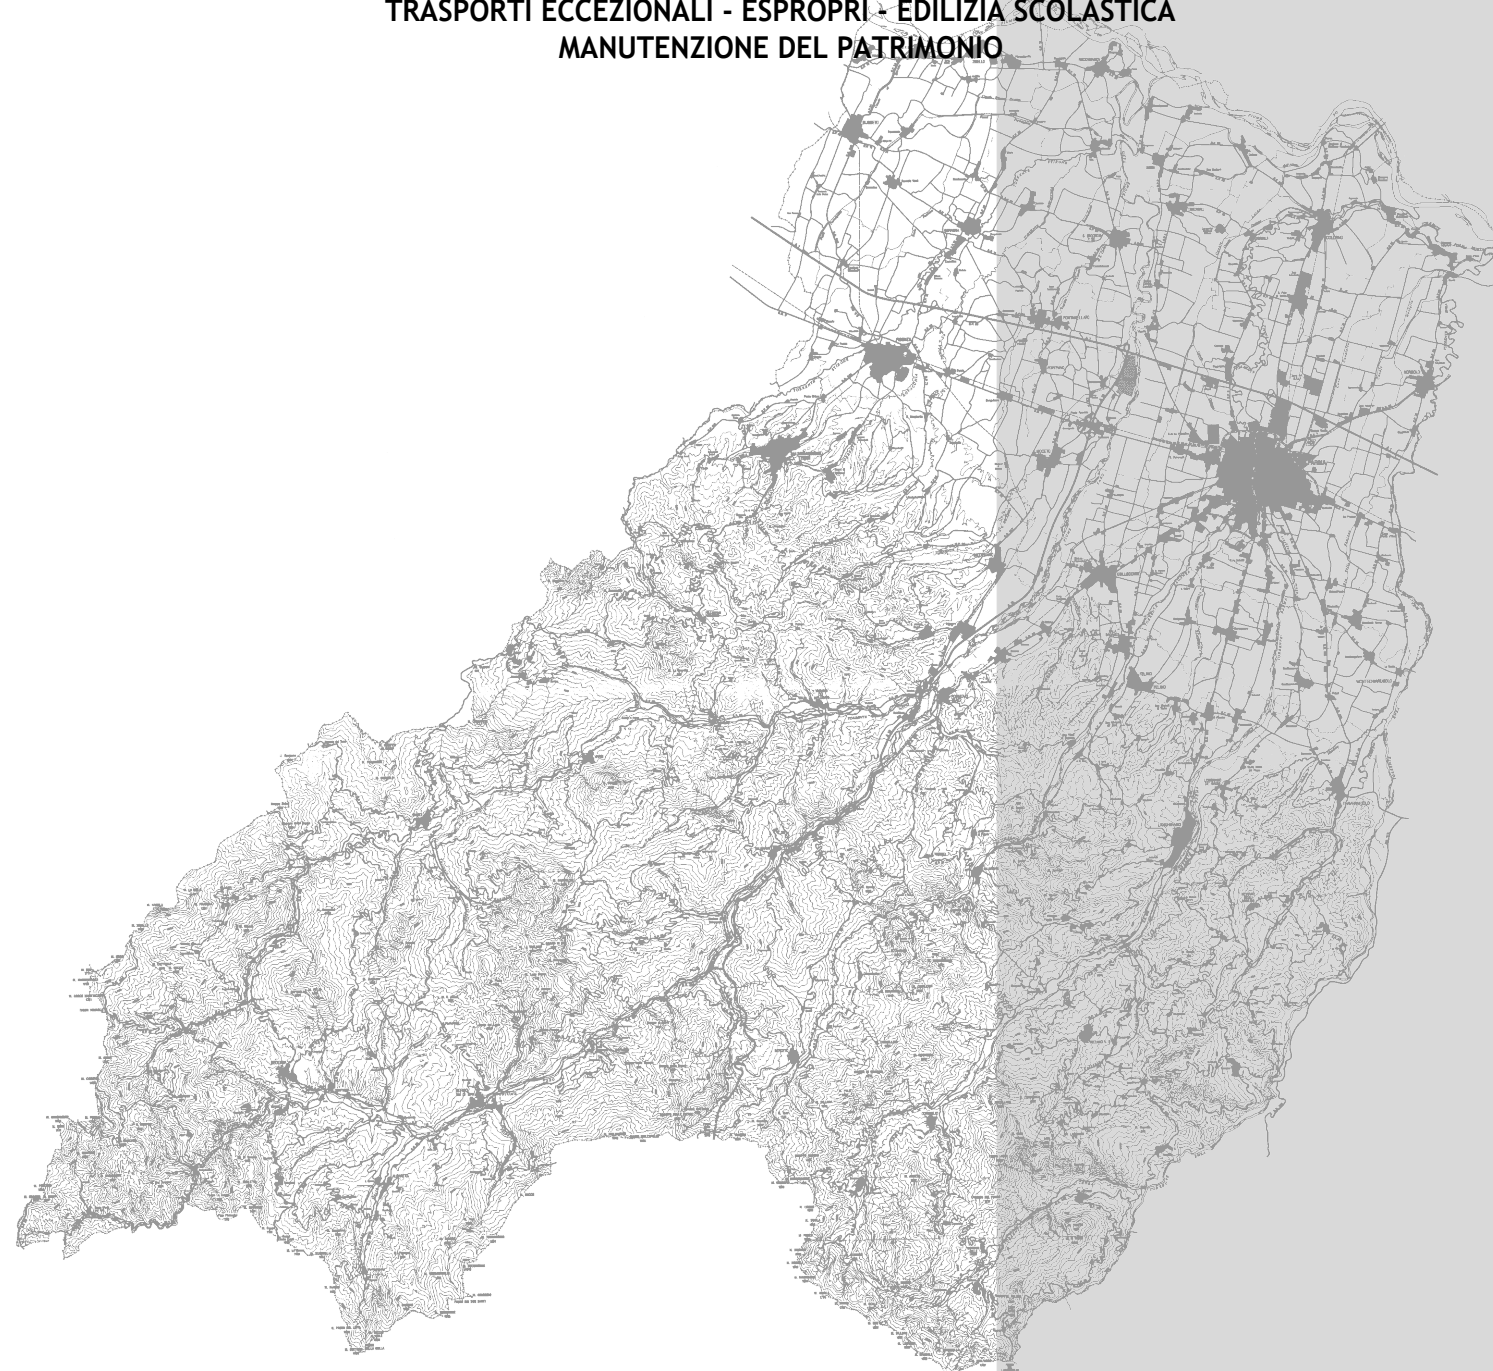

PROGETTO DEFINITIVO-ESECUTIVO


DESCRIZIONE	ELABORATO
PLANIMETRIE: TRATTI DI INTERVENTO	7.7
S.P. 52 DI MARTORANO	
SCALA	DATA
1:5.000	DICEMBRE 2022

Il Responsabile del Servizio
Ing. Gianpaolo Monteverdi


Il Responsabile del Procedimento
Arch. Gloria Resteghini

Il Progettista
Geom. Antonio Mesti

Il Coordinatore
Geom. Antonio Mesti

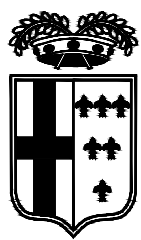


PROVINCIA DI PARMA

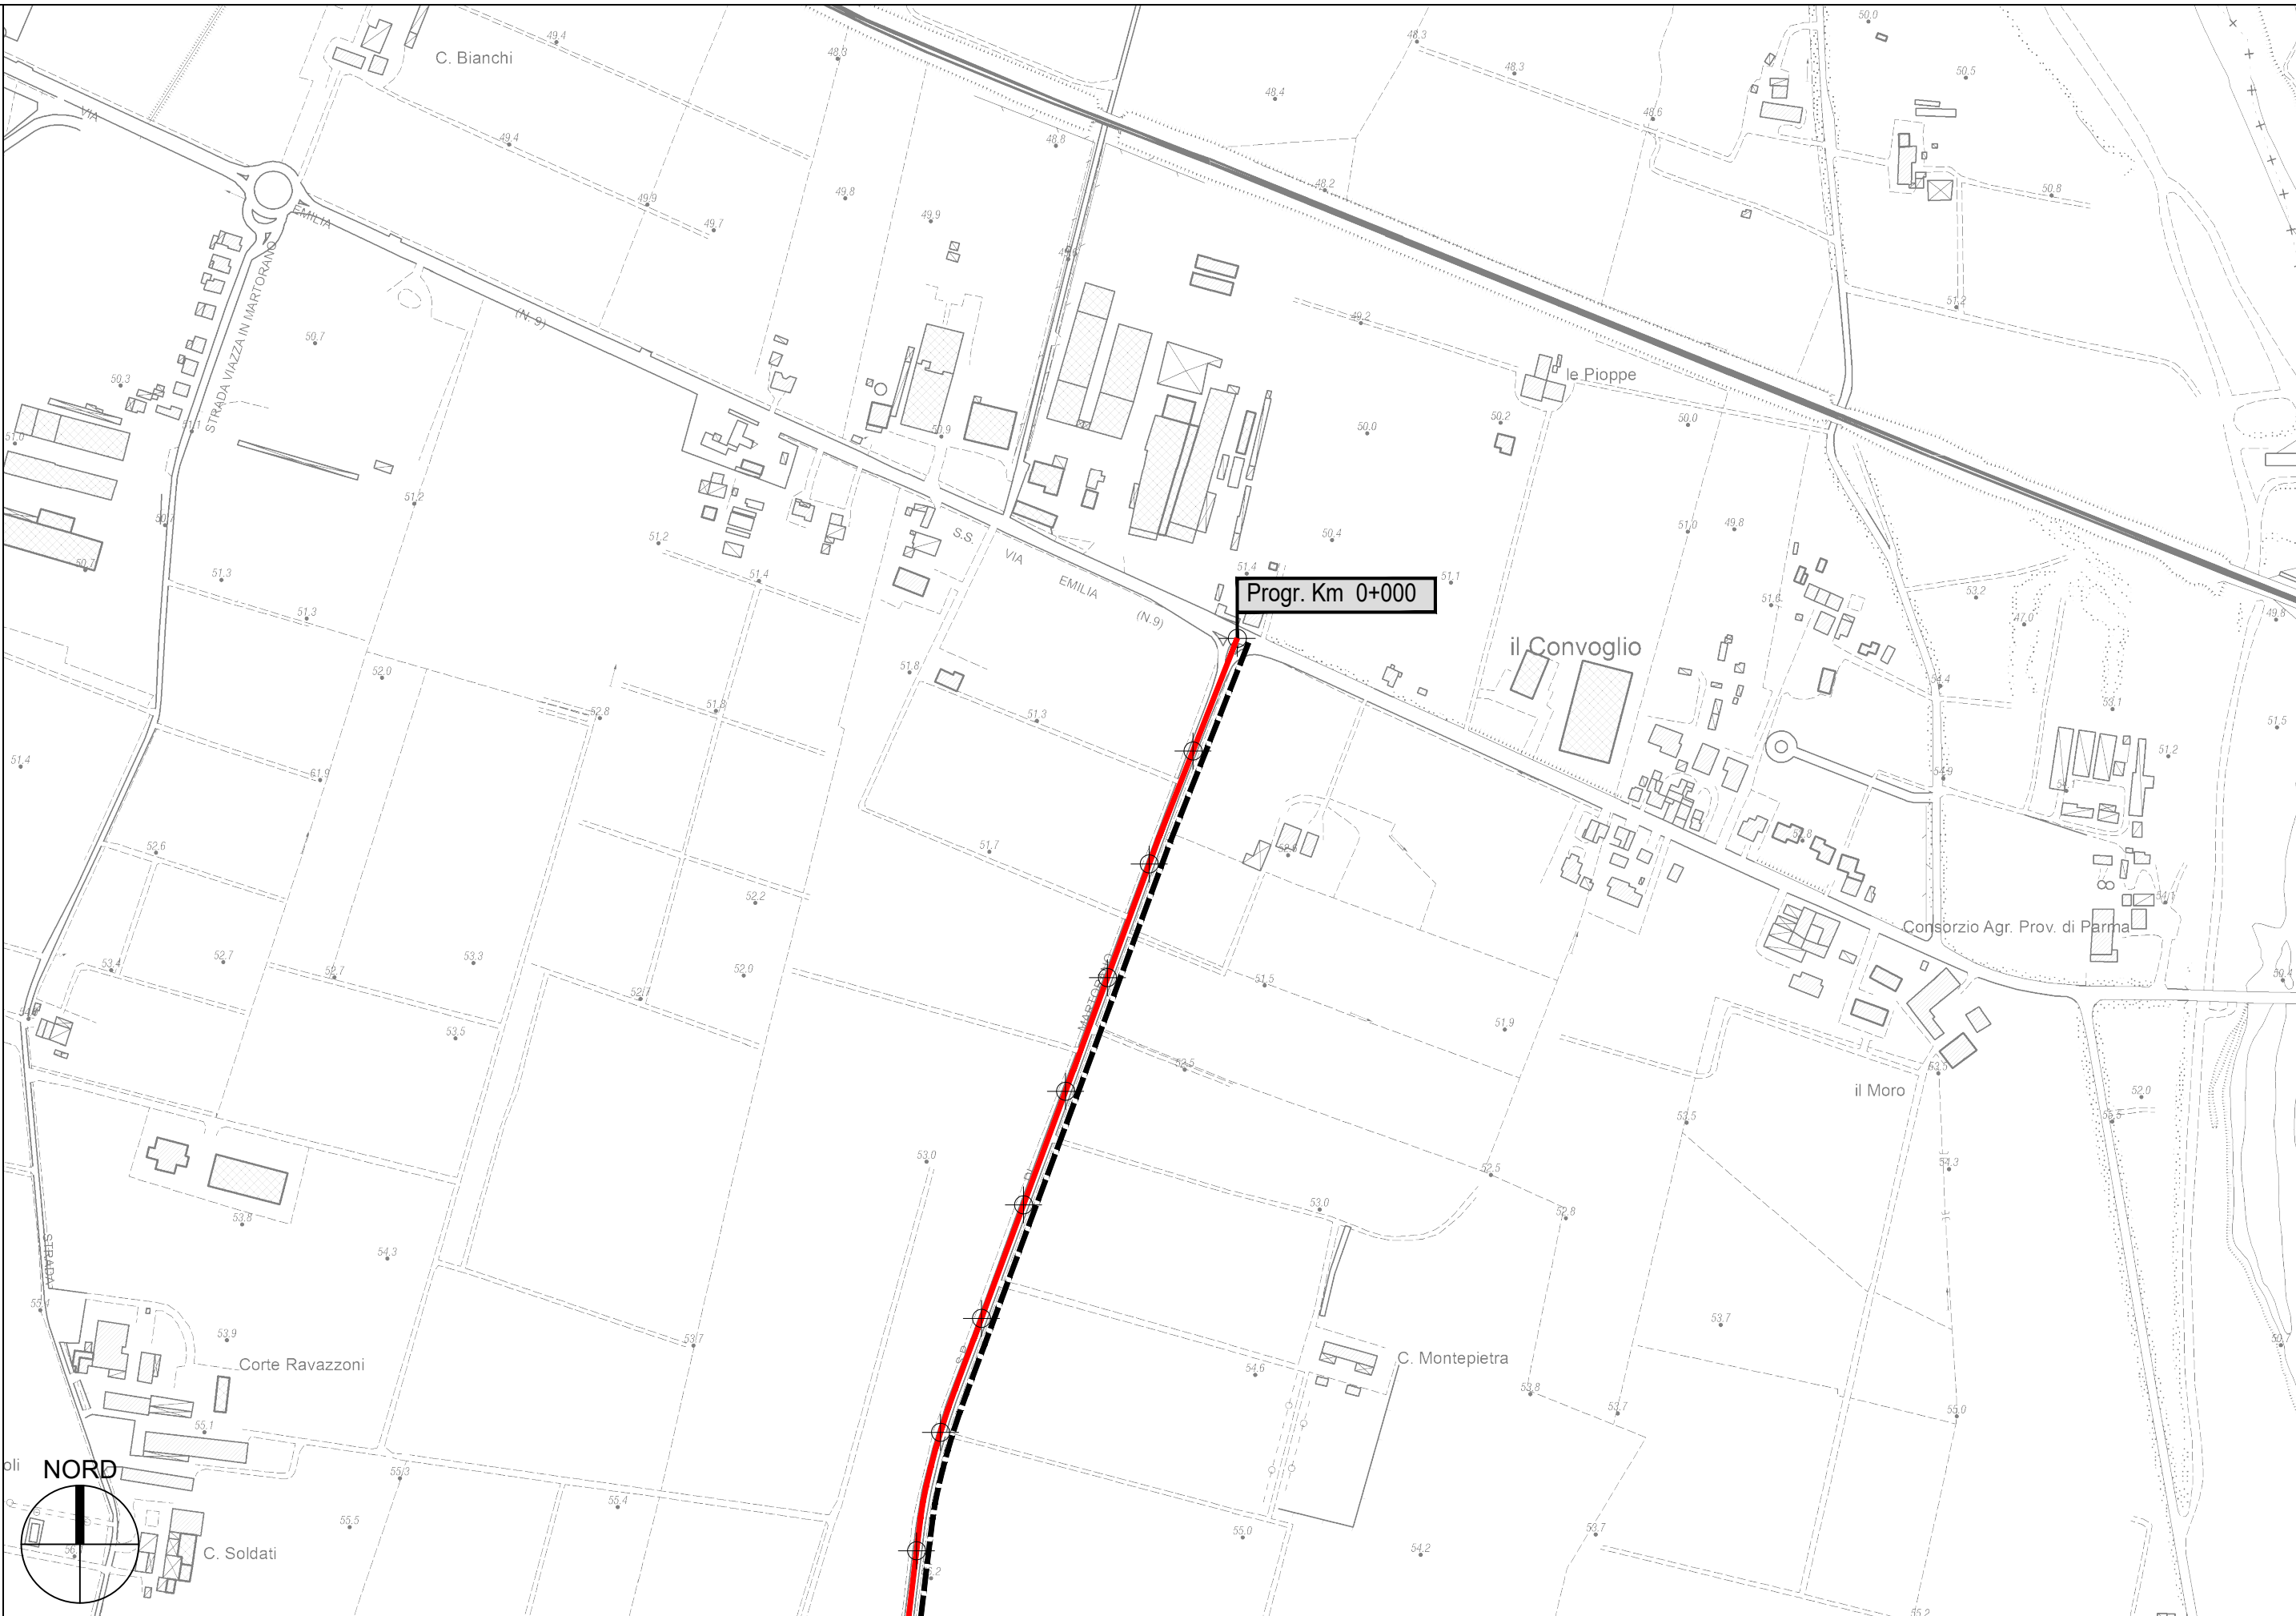



S.P. 52 di Martorano - Sviluppo chilometrico 4+309 km

Tavola 1 di 4 - Scala 1 : 5.000

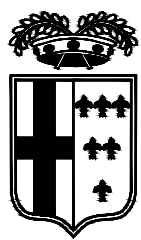


PROVINCIA DI PARMA

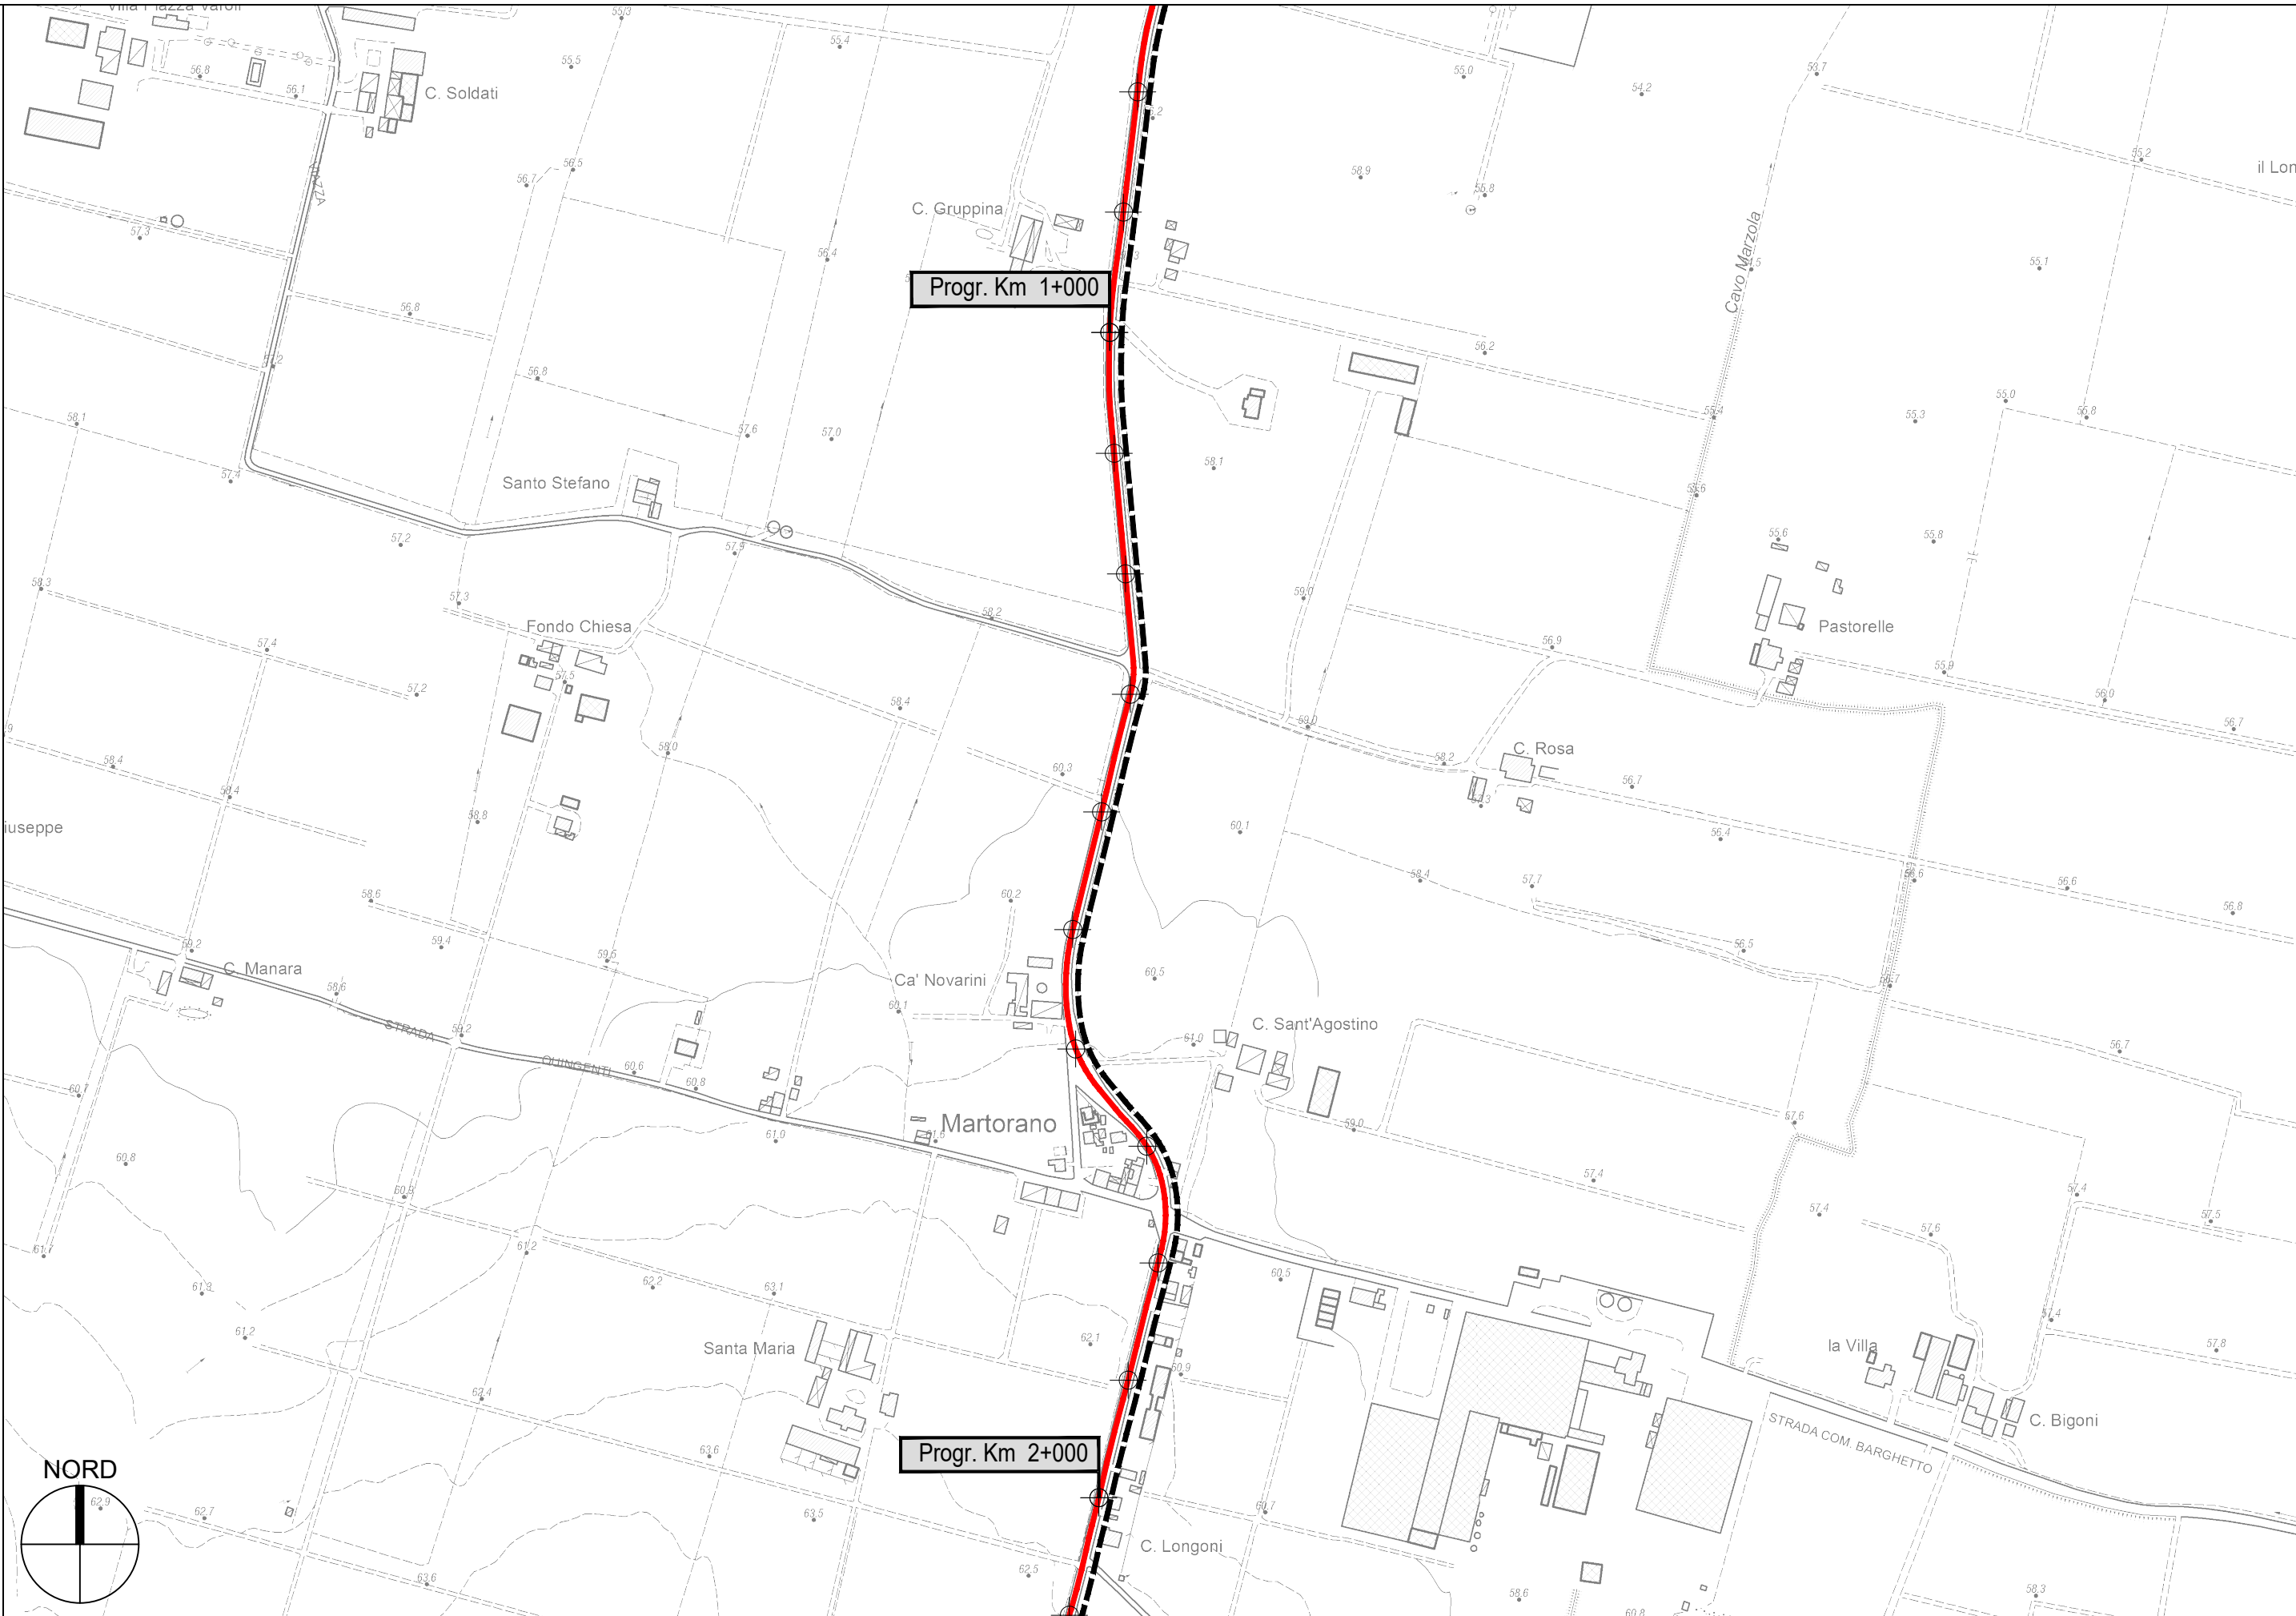

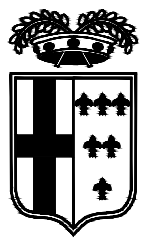


PROVINCIA DI PARMA

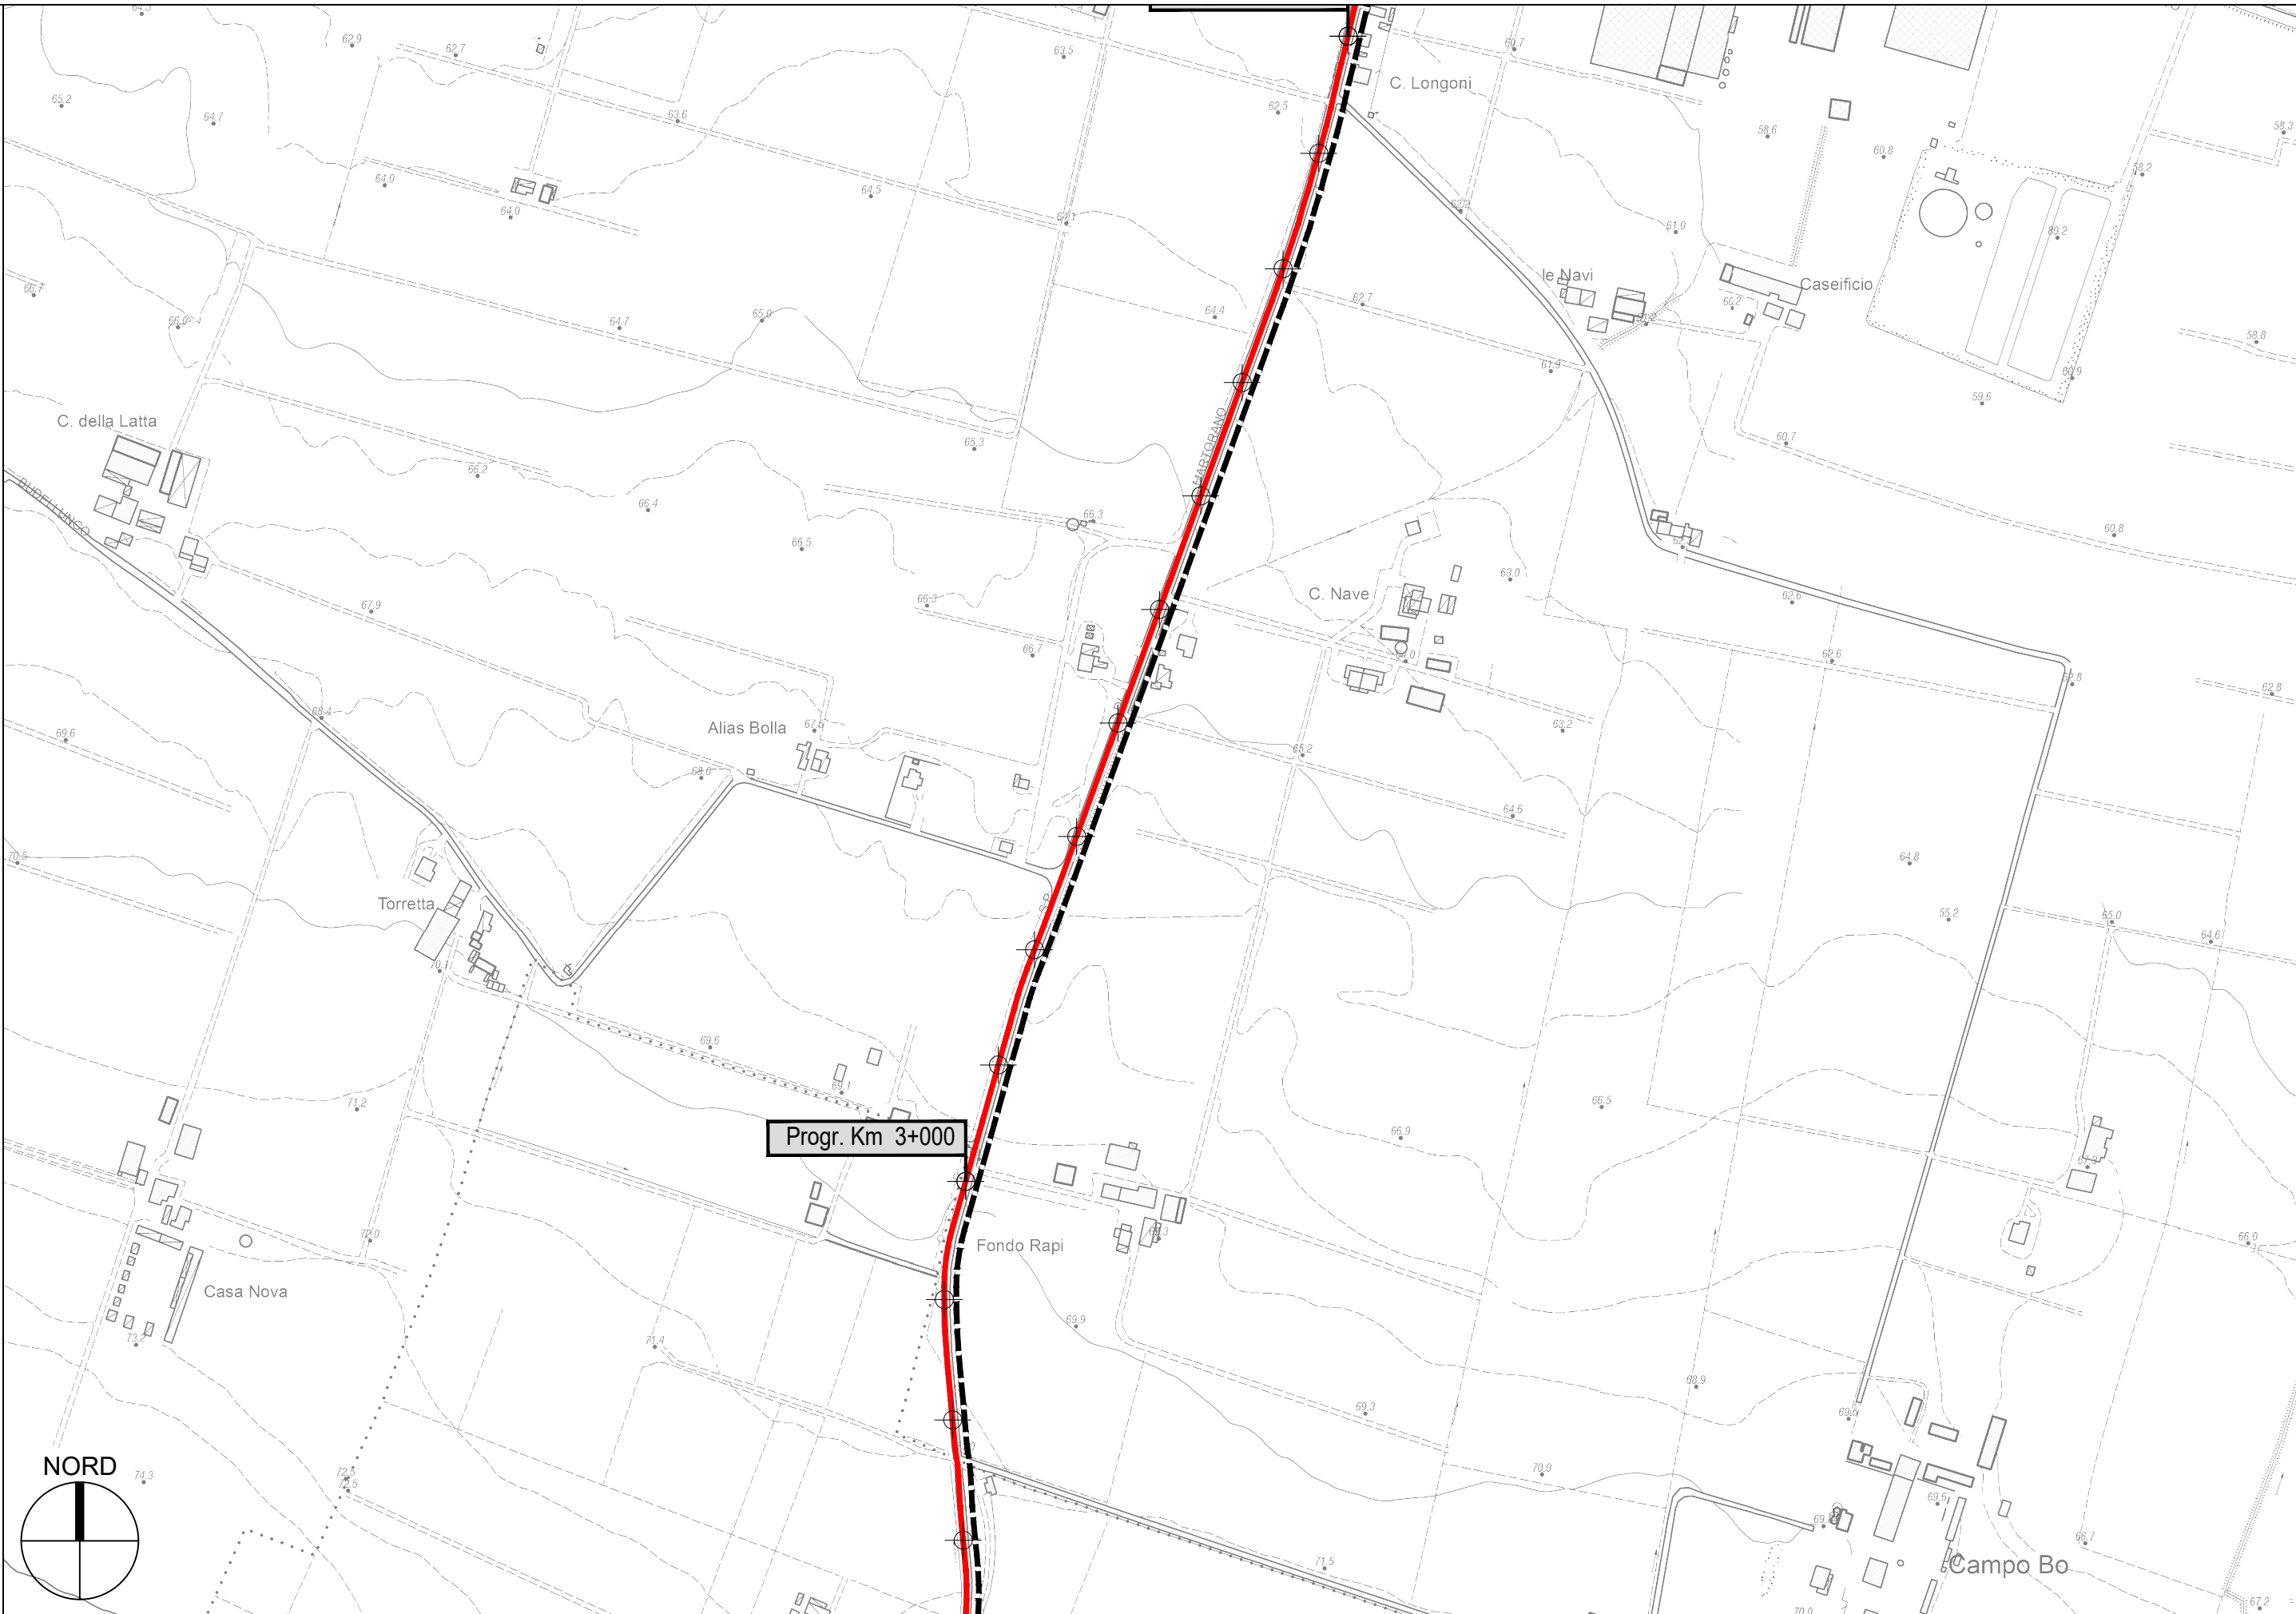


Progr. Km 3+000

S.P. 52 di Martorano - Sviluppo chilometrico 4+309 km

Tavola 3 di 4 - Scala 1 : 5.000

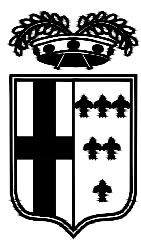

PROVINCIA DI PARMA

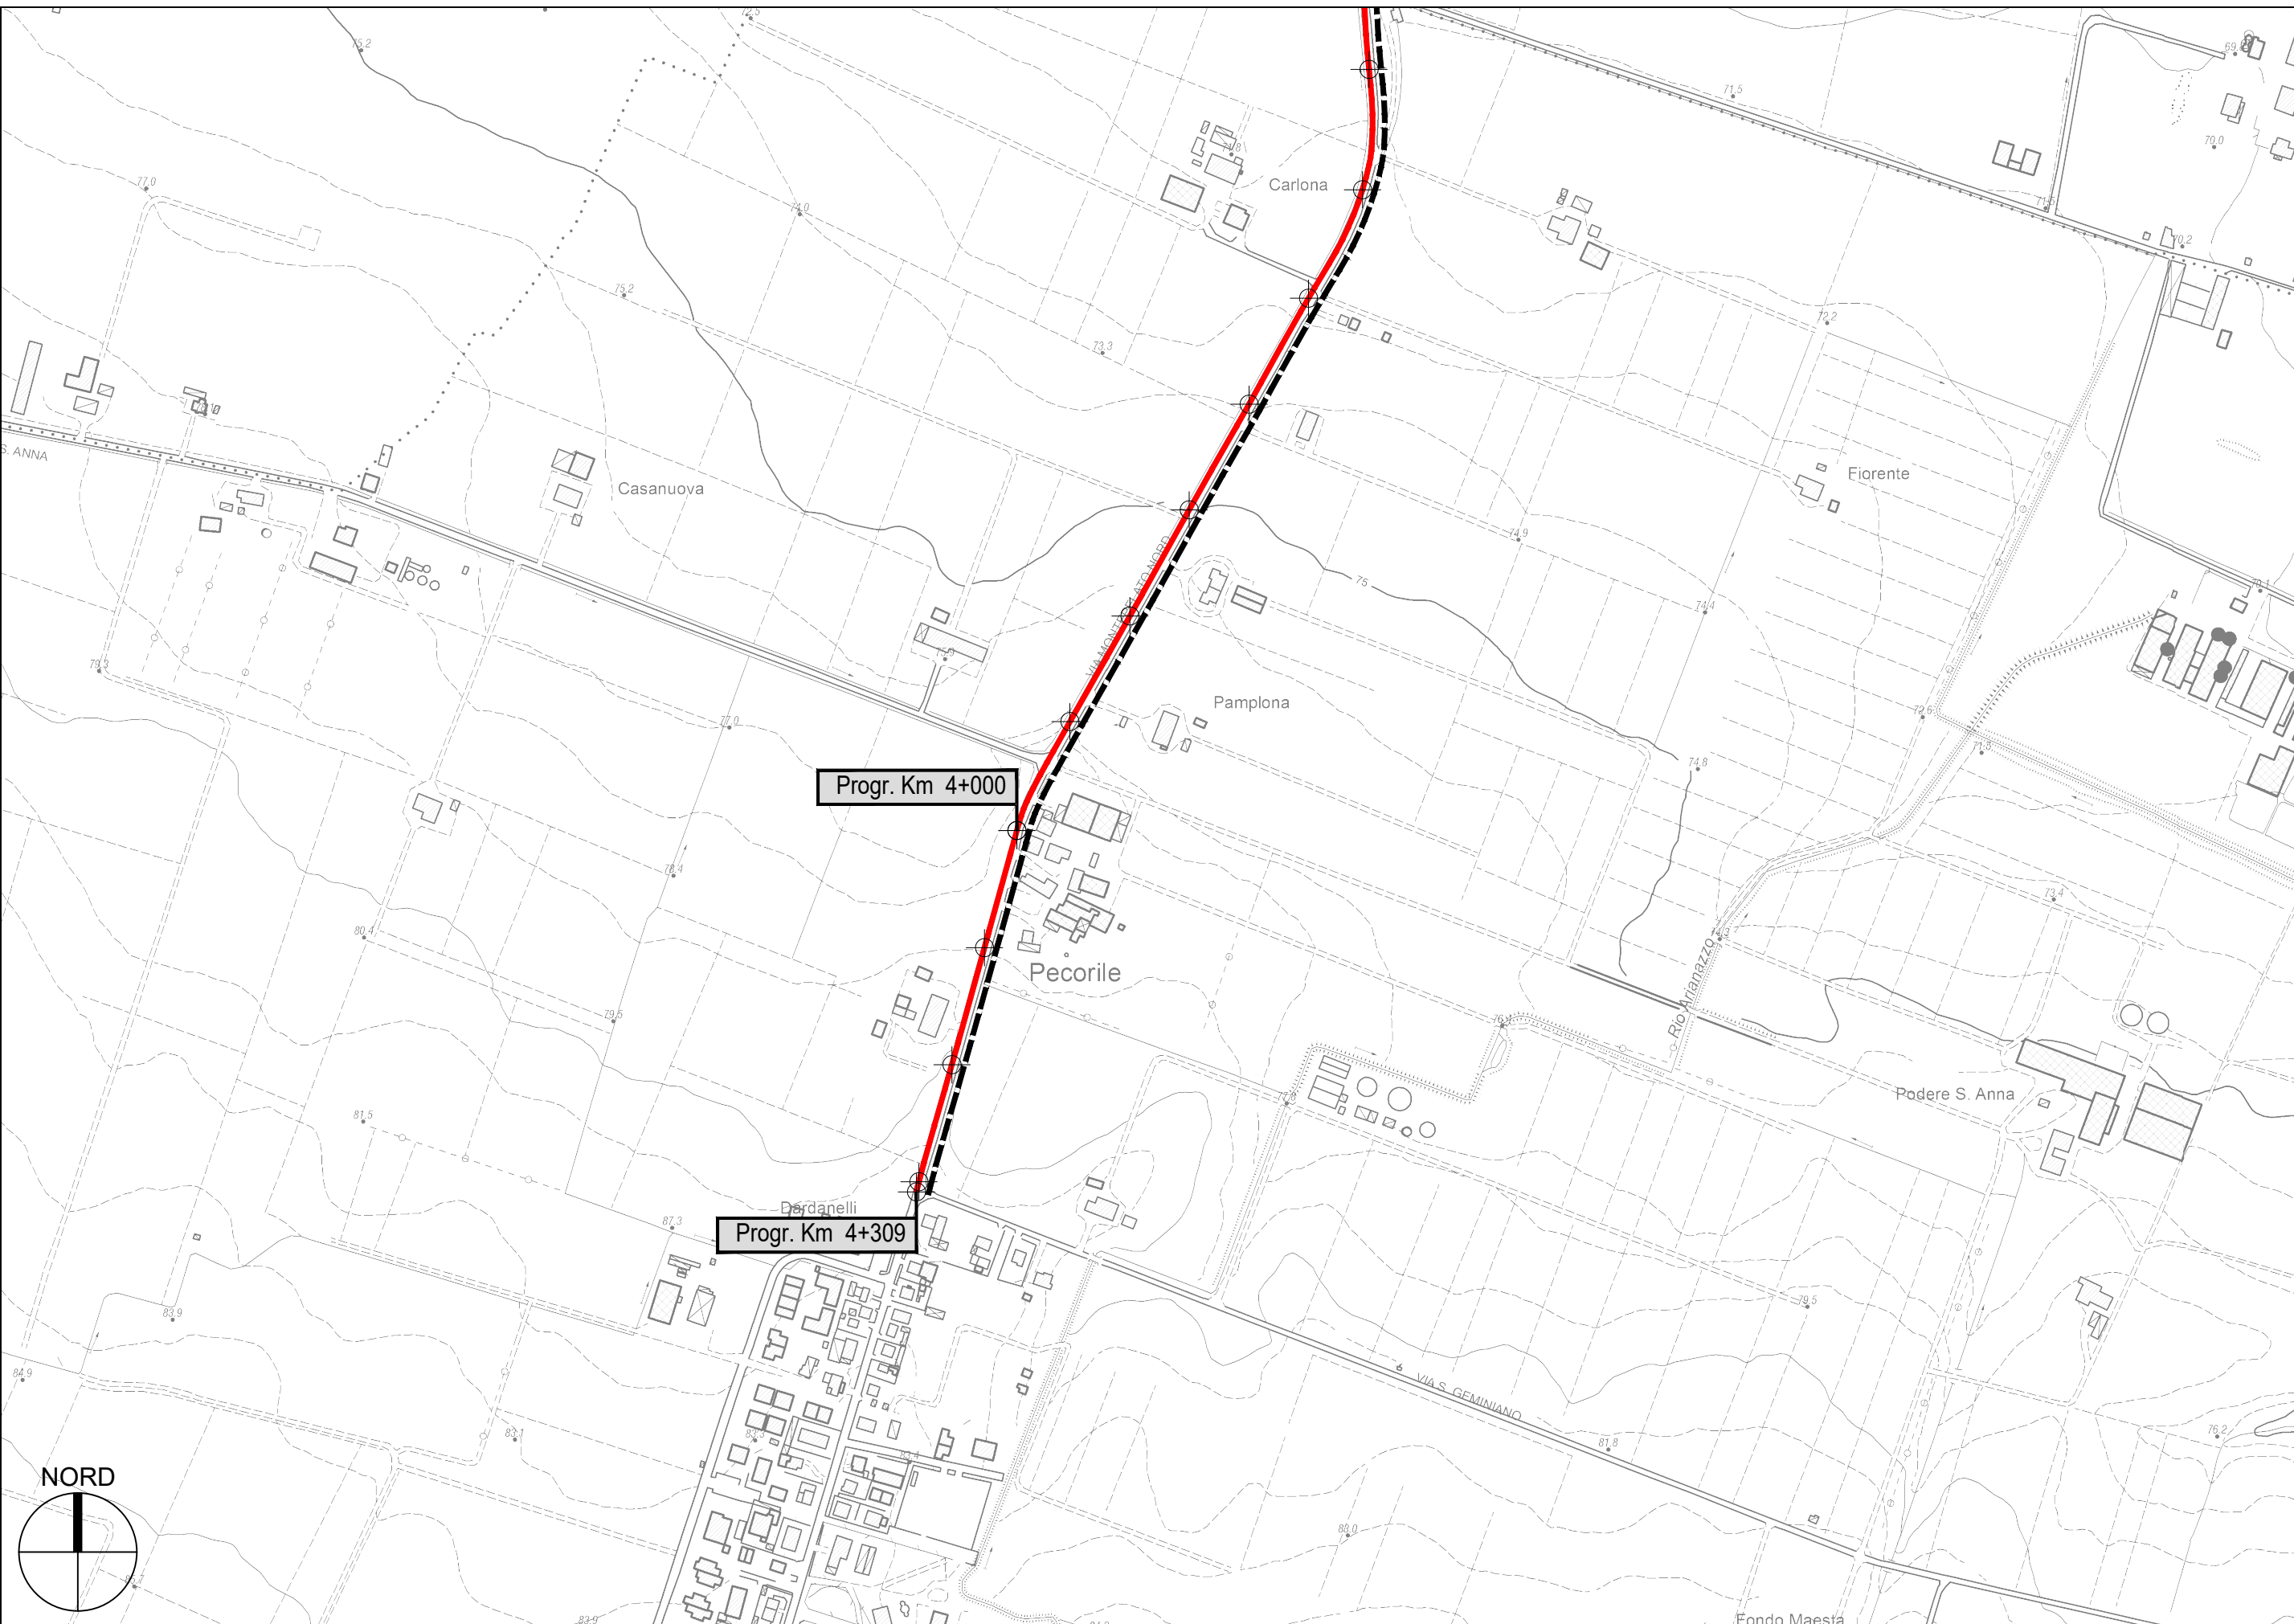

S.P. 52 di Martorano - Sviluppo chilometrico 4+309 km

Tavola 4 di 4 - Scala 1 : 5.000