


**PROVINCIA DI PARMA**  
SERVIZIO VIABILITA' E INFRASTRUTTURE  
TRASPORTI ECCEZIONALI - ESPROPRI - EDILIZIA SCOLASTICA  
MANUTENZIONE DEL PATRIMONIO

**RIPRISTINO, CONSOLIDAMENTO E MESSA IN SICUREZZA DELLE STRADE  
PROVINCIALI: SETTORE PIANURA ANNO 2022 CON FINANZIAMENTO  
DEL MINISTERO DELLE INFRASTRUTTURE E DEI TRASPORTI (D.M.  
49/2018).**

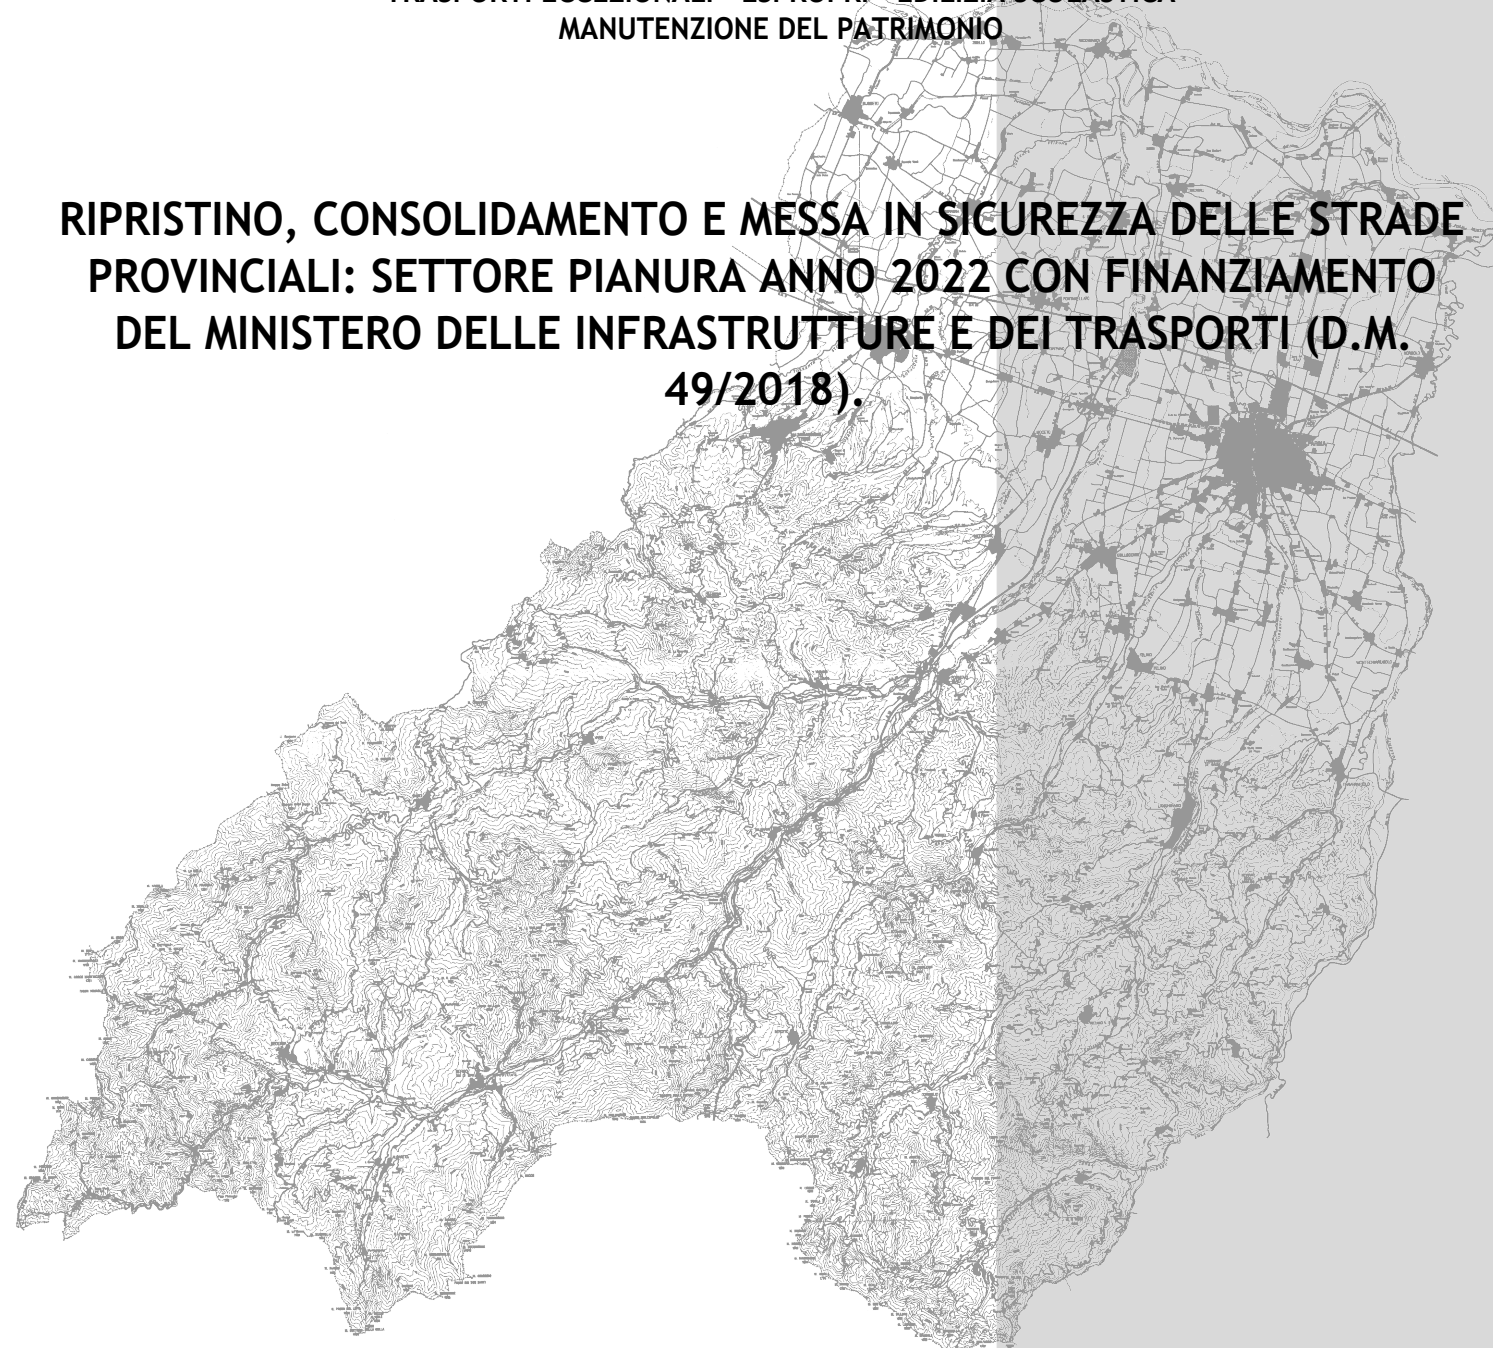

**PROGETTO DEFINITIVO-ESECUTIVO**


| DESCRIZIONE                                                  | ELABORATO             |
|--------------------------------------------------------------|-----------------------|
| PLANIMETRIE: TRATTI DI INTERVENTO<br>S.P. 588R DEI DUE PONTI | 7.17                  |
| SCALA<br>1:5.000                                             | DATA<br>DICEMBRE 2022 |

Il Responsabile del Servizio  
Ing. Gianpaolo Monteverdi

Il Responsabile del Procedimento  
Arch. Gloria Resteghini

Il Progettista  
Geom. Antonio Mesti


Il Coordinatore  
Geom. Antonio Mesti

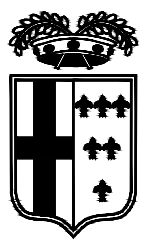


PROVINCIA DI PARMA



S.P. 588R dei Due Ponti - Sviluppo chilometrico 16+961 km

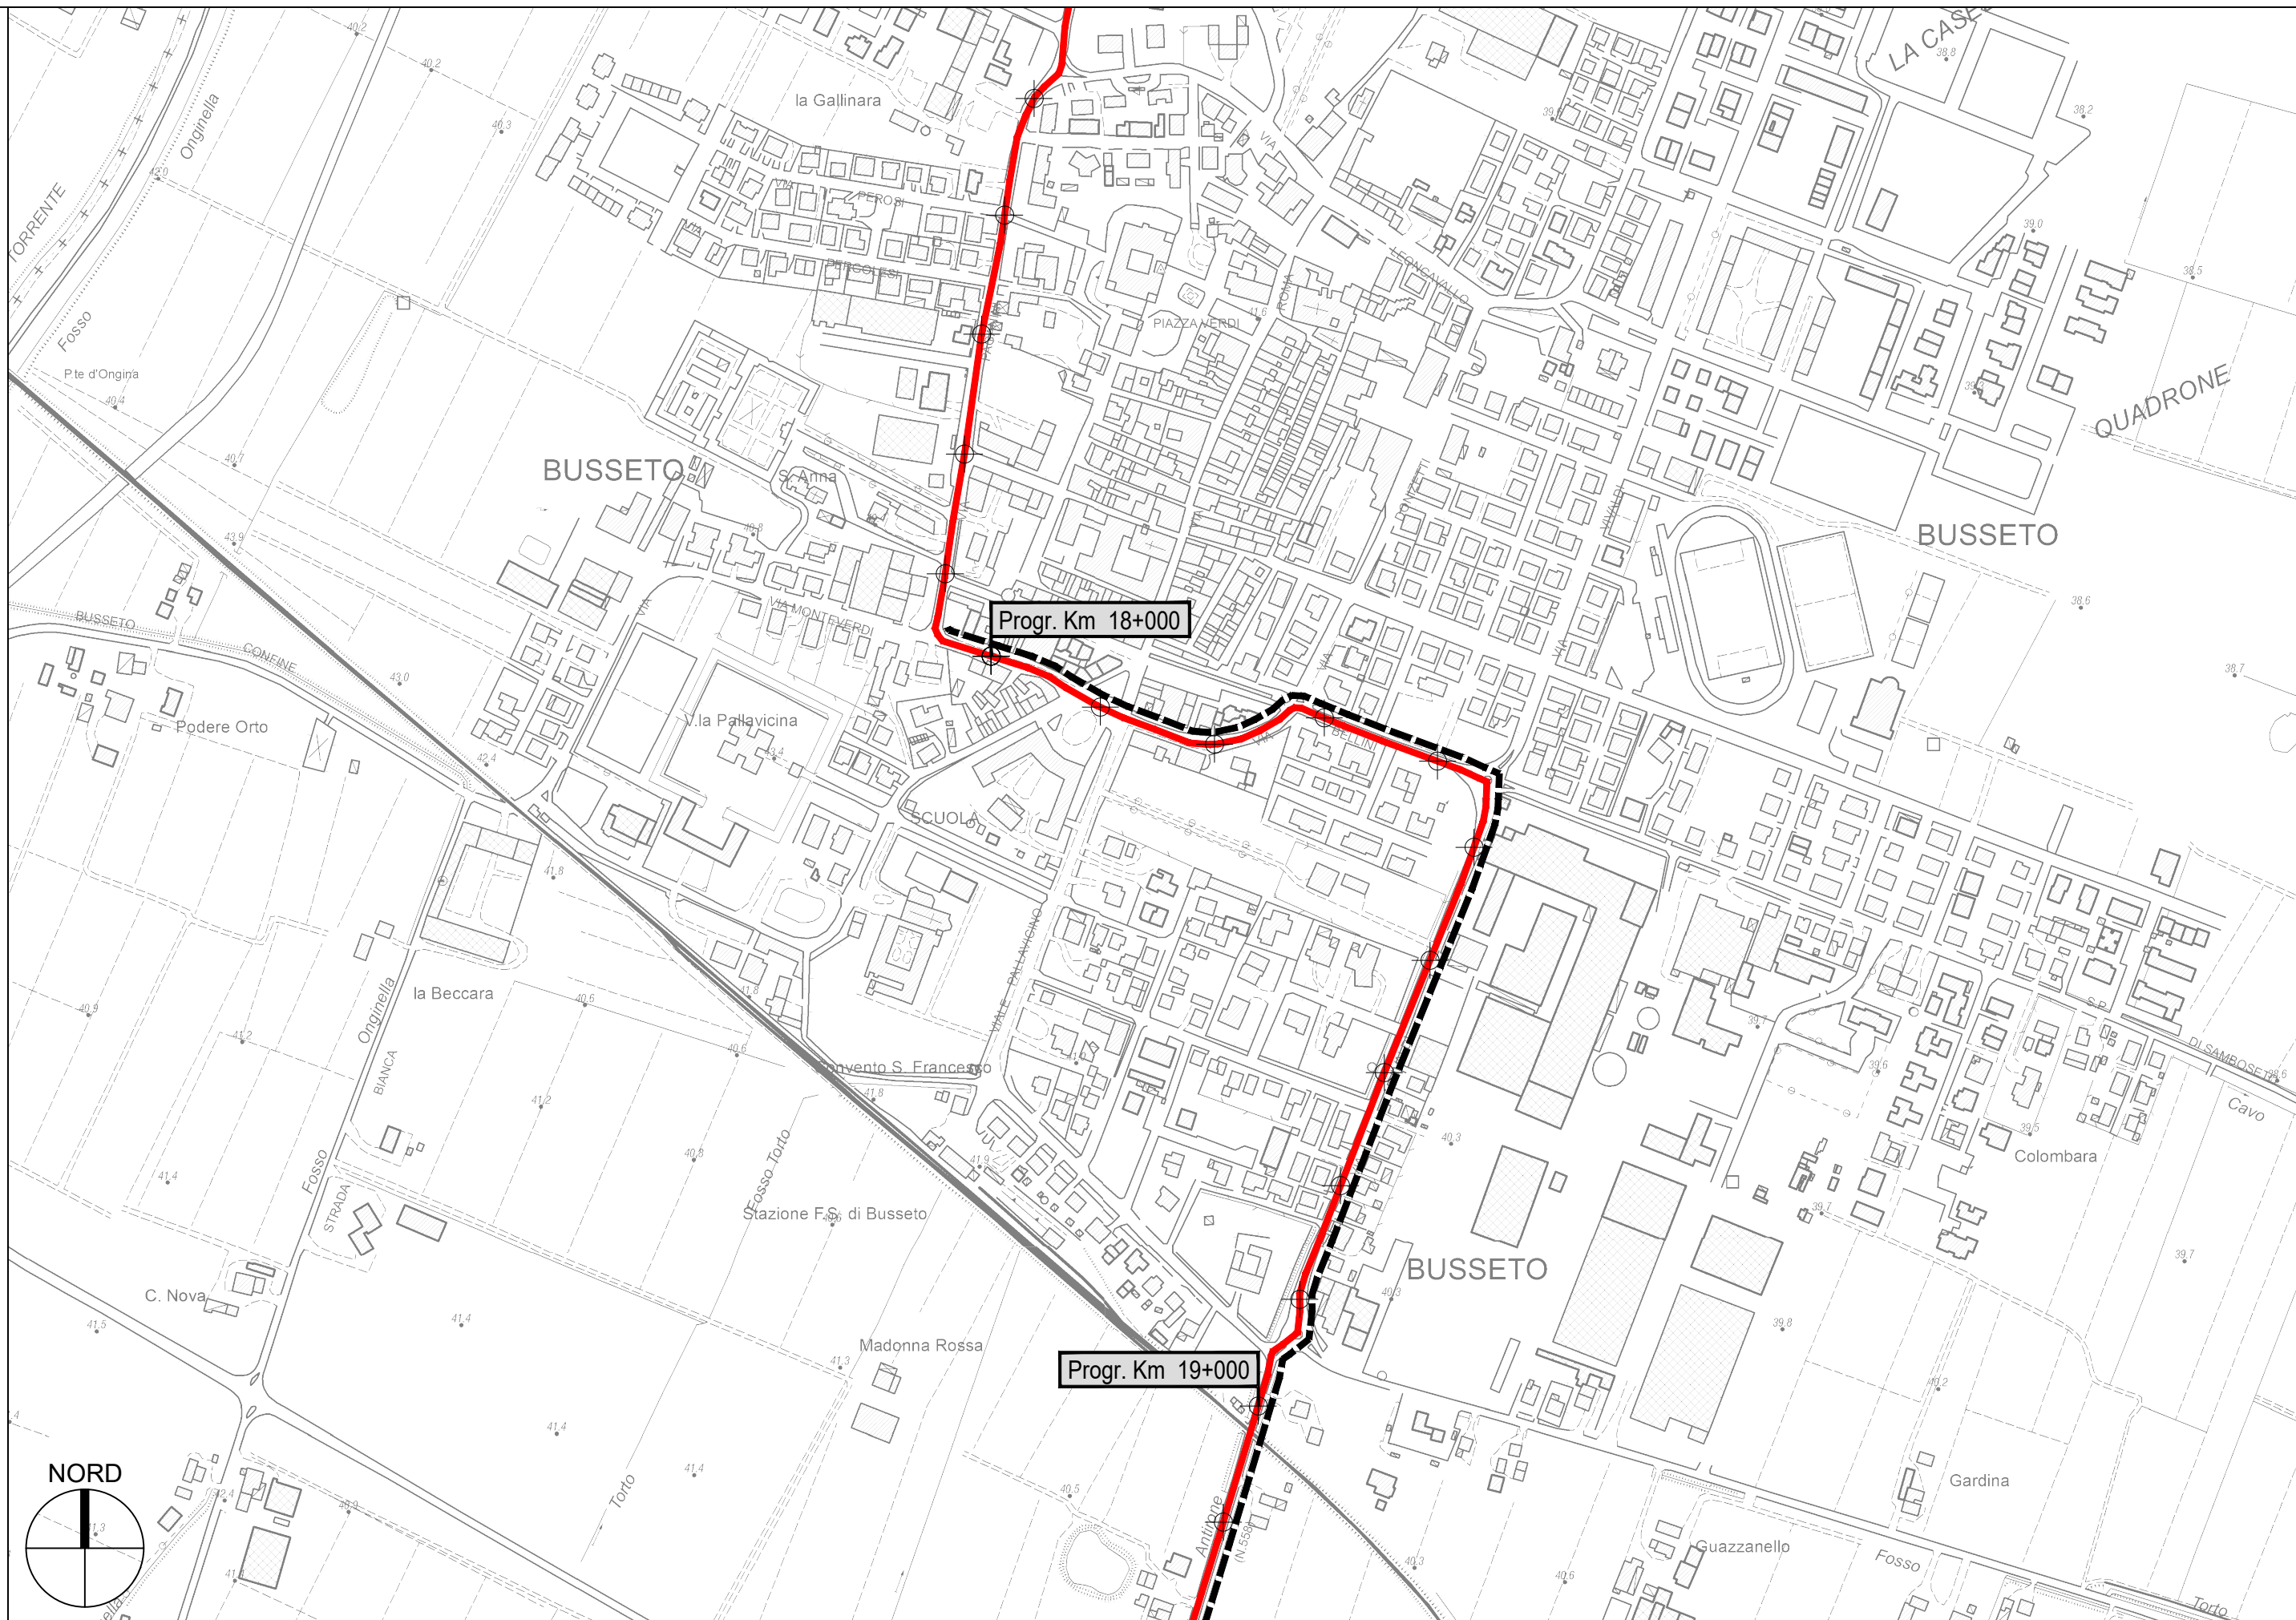

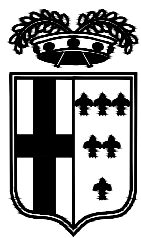




PROVINCIA DI PARMA




S.P. 588R dei Due Ponti - Sviluppo chilometrico 16+961 km



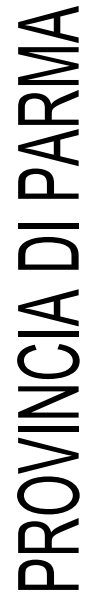


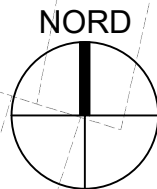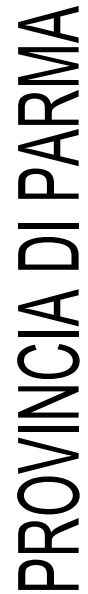


S.P. 588R dei Due Ponti - Sviluppo chilometrico 16+961 km

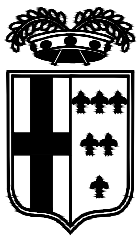

PROVINCIA DI PARMA

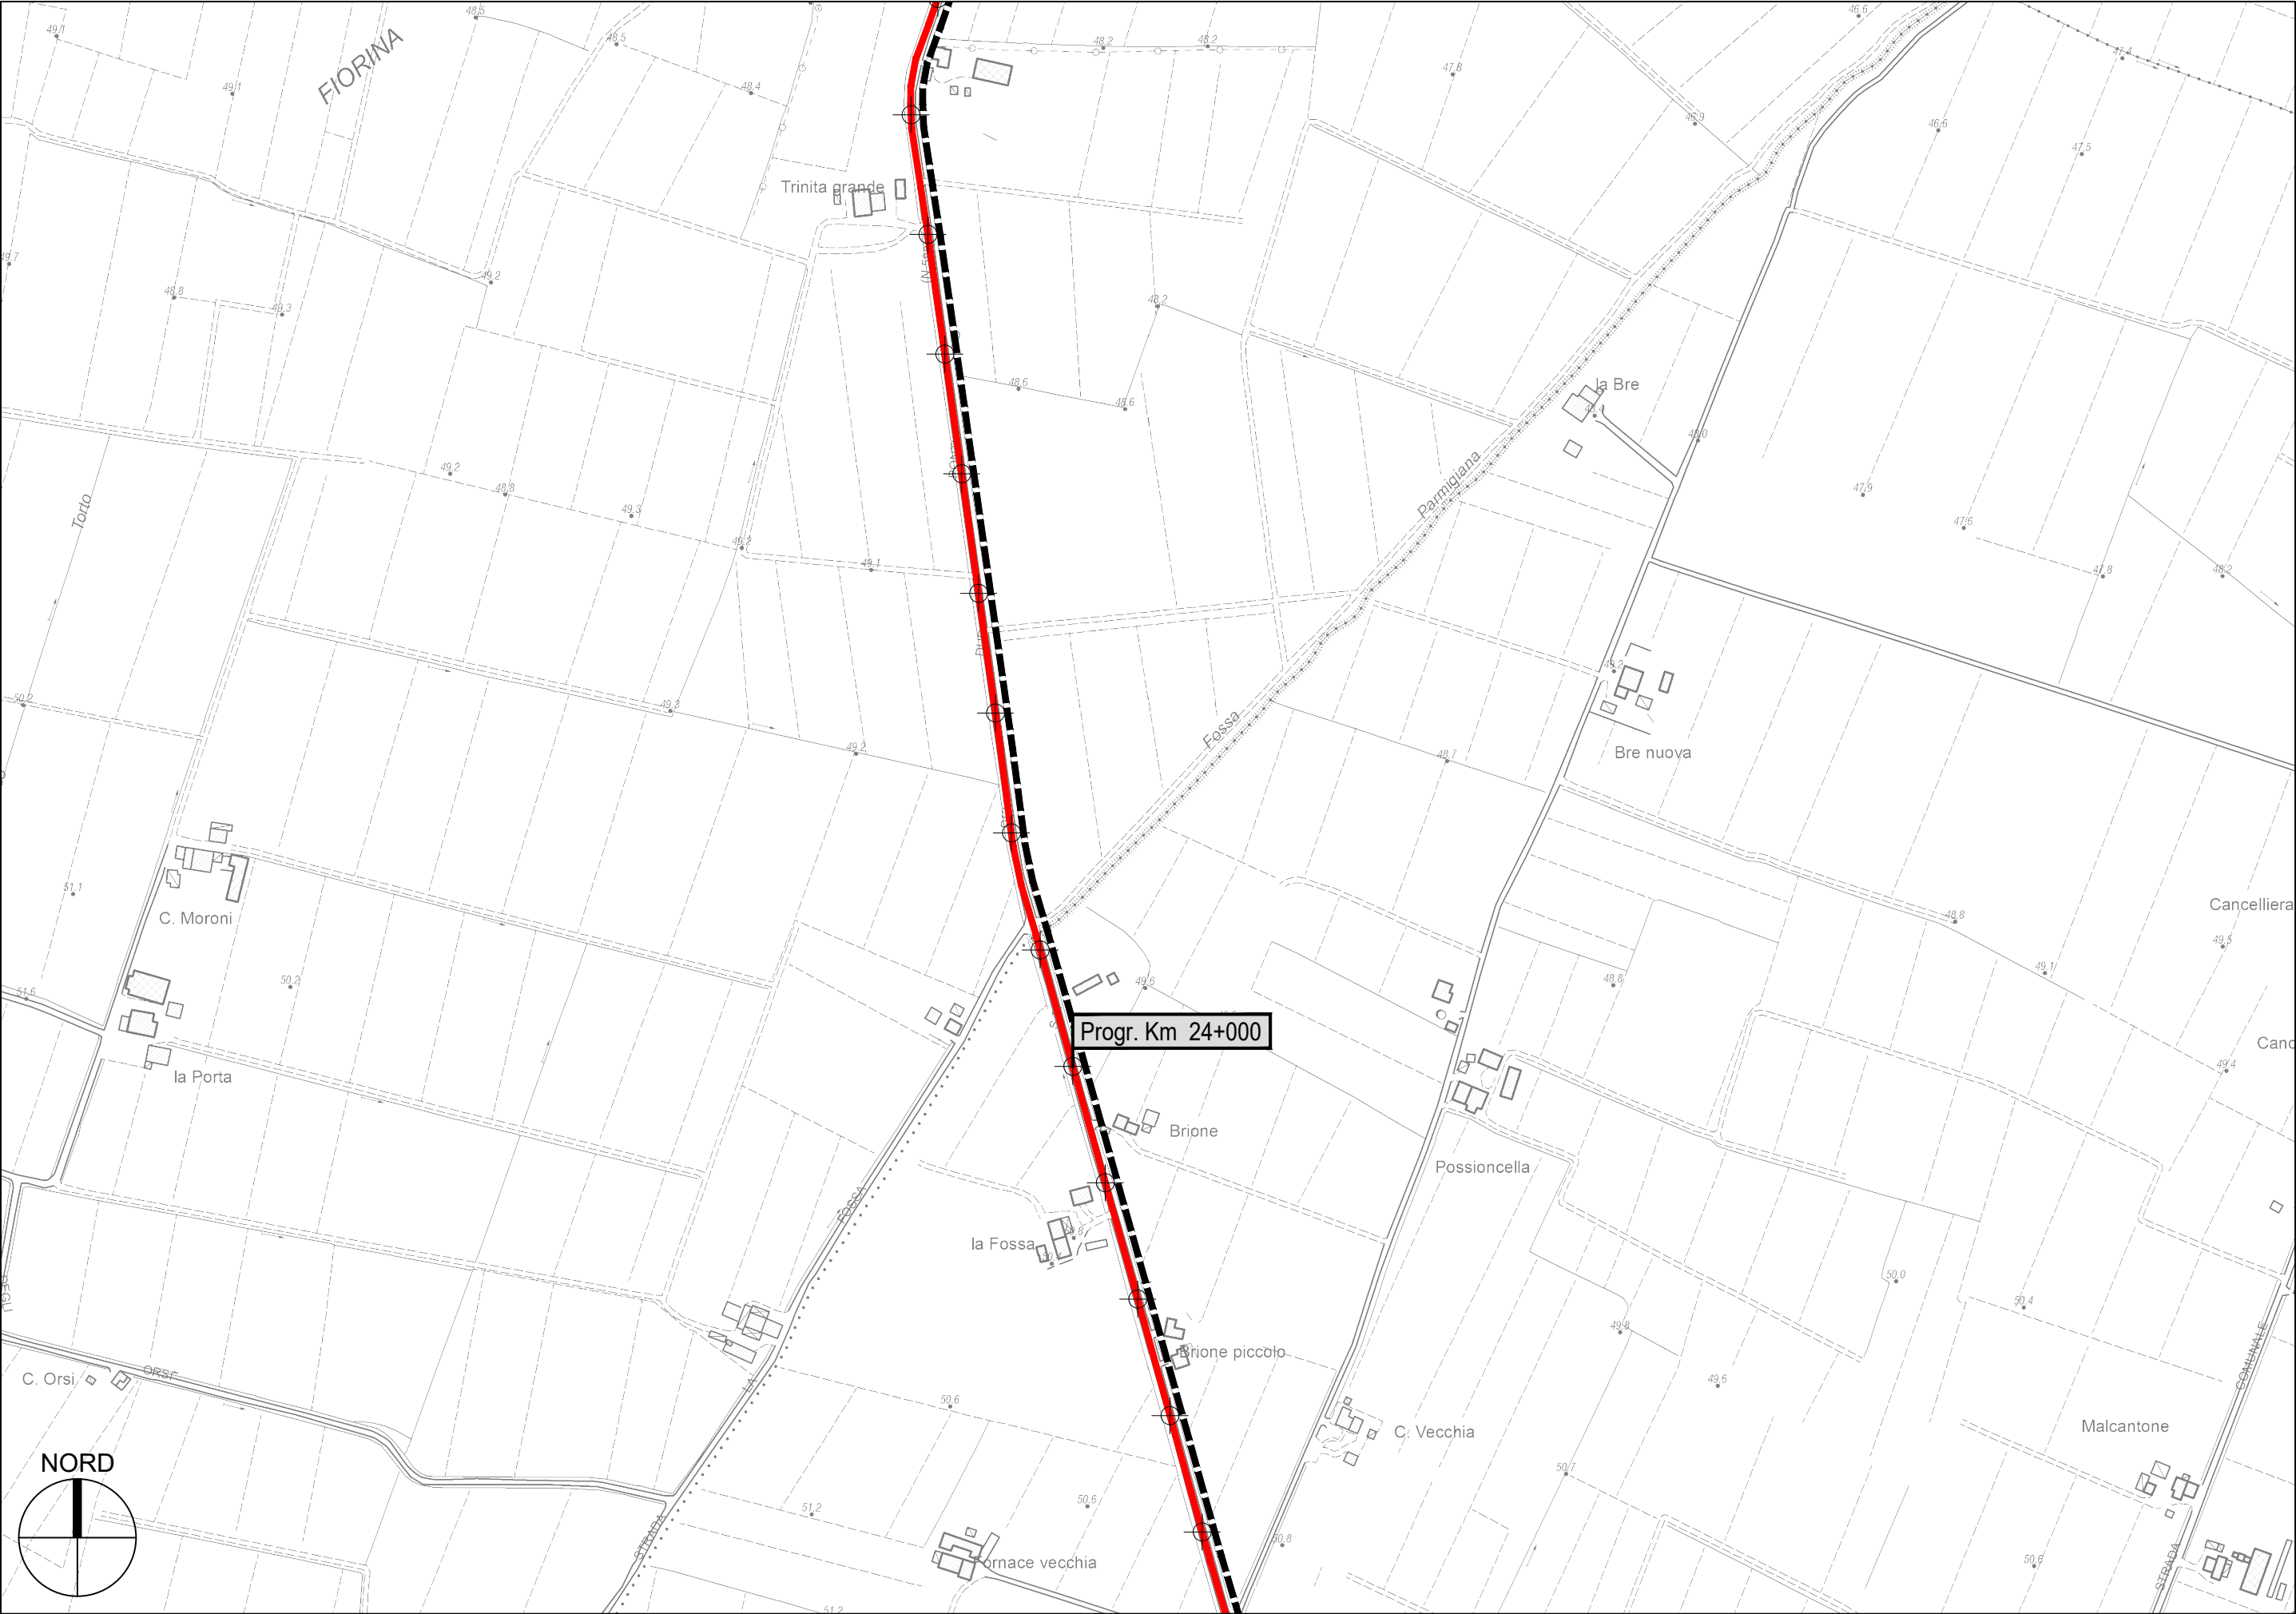


S.P. 588R dei Due Ponti - Sviluppo chilometrico 16+961 km

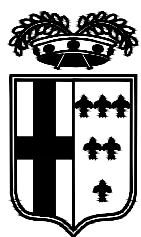


# PROVINCIA DI PARMA




S.P. 588R dei Due Ponti - Sviluppo chilometrico 16+961 km

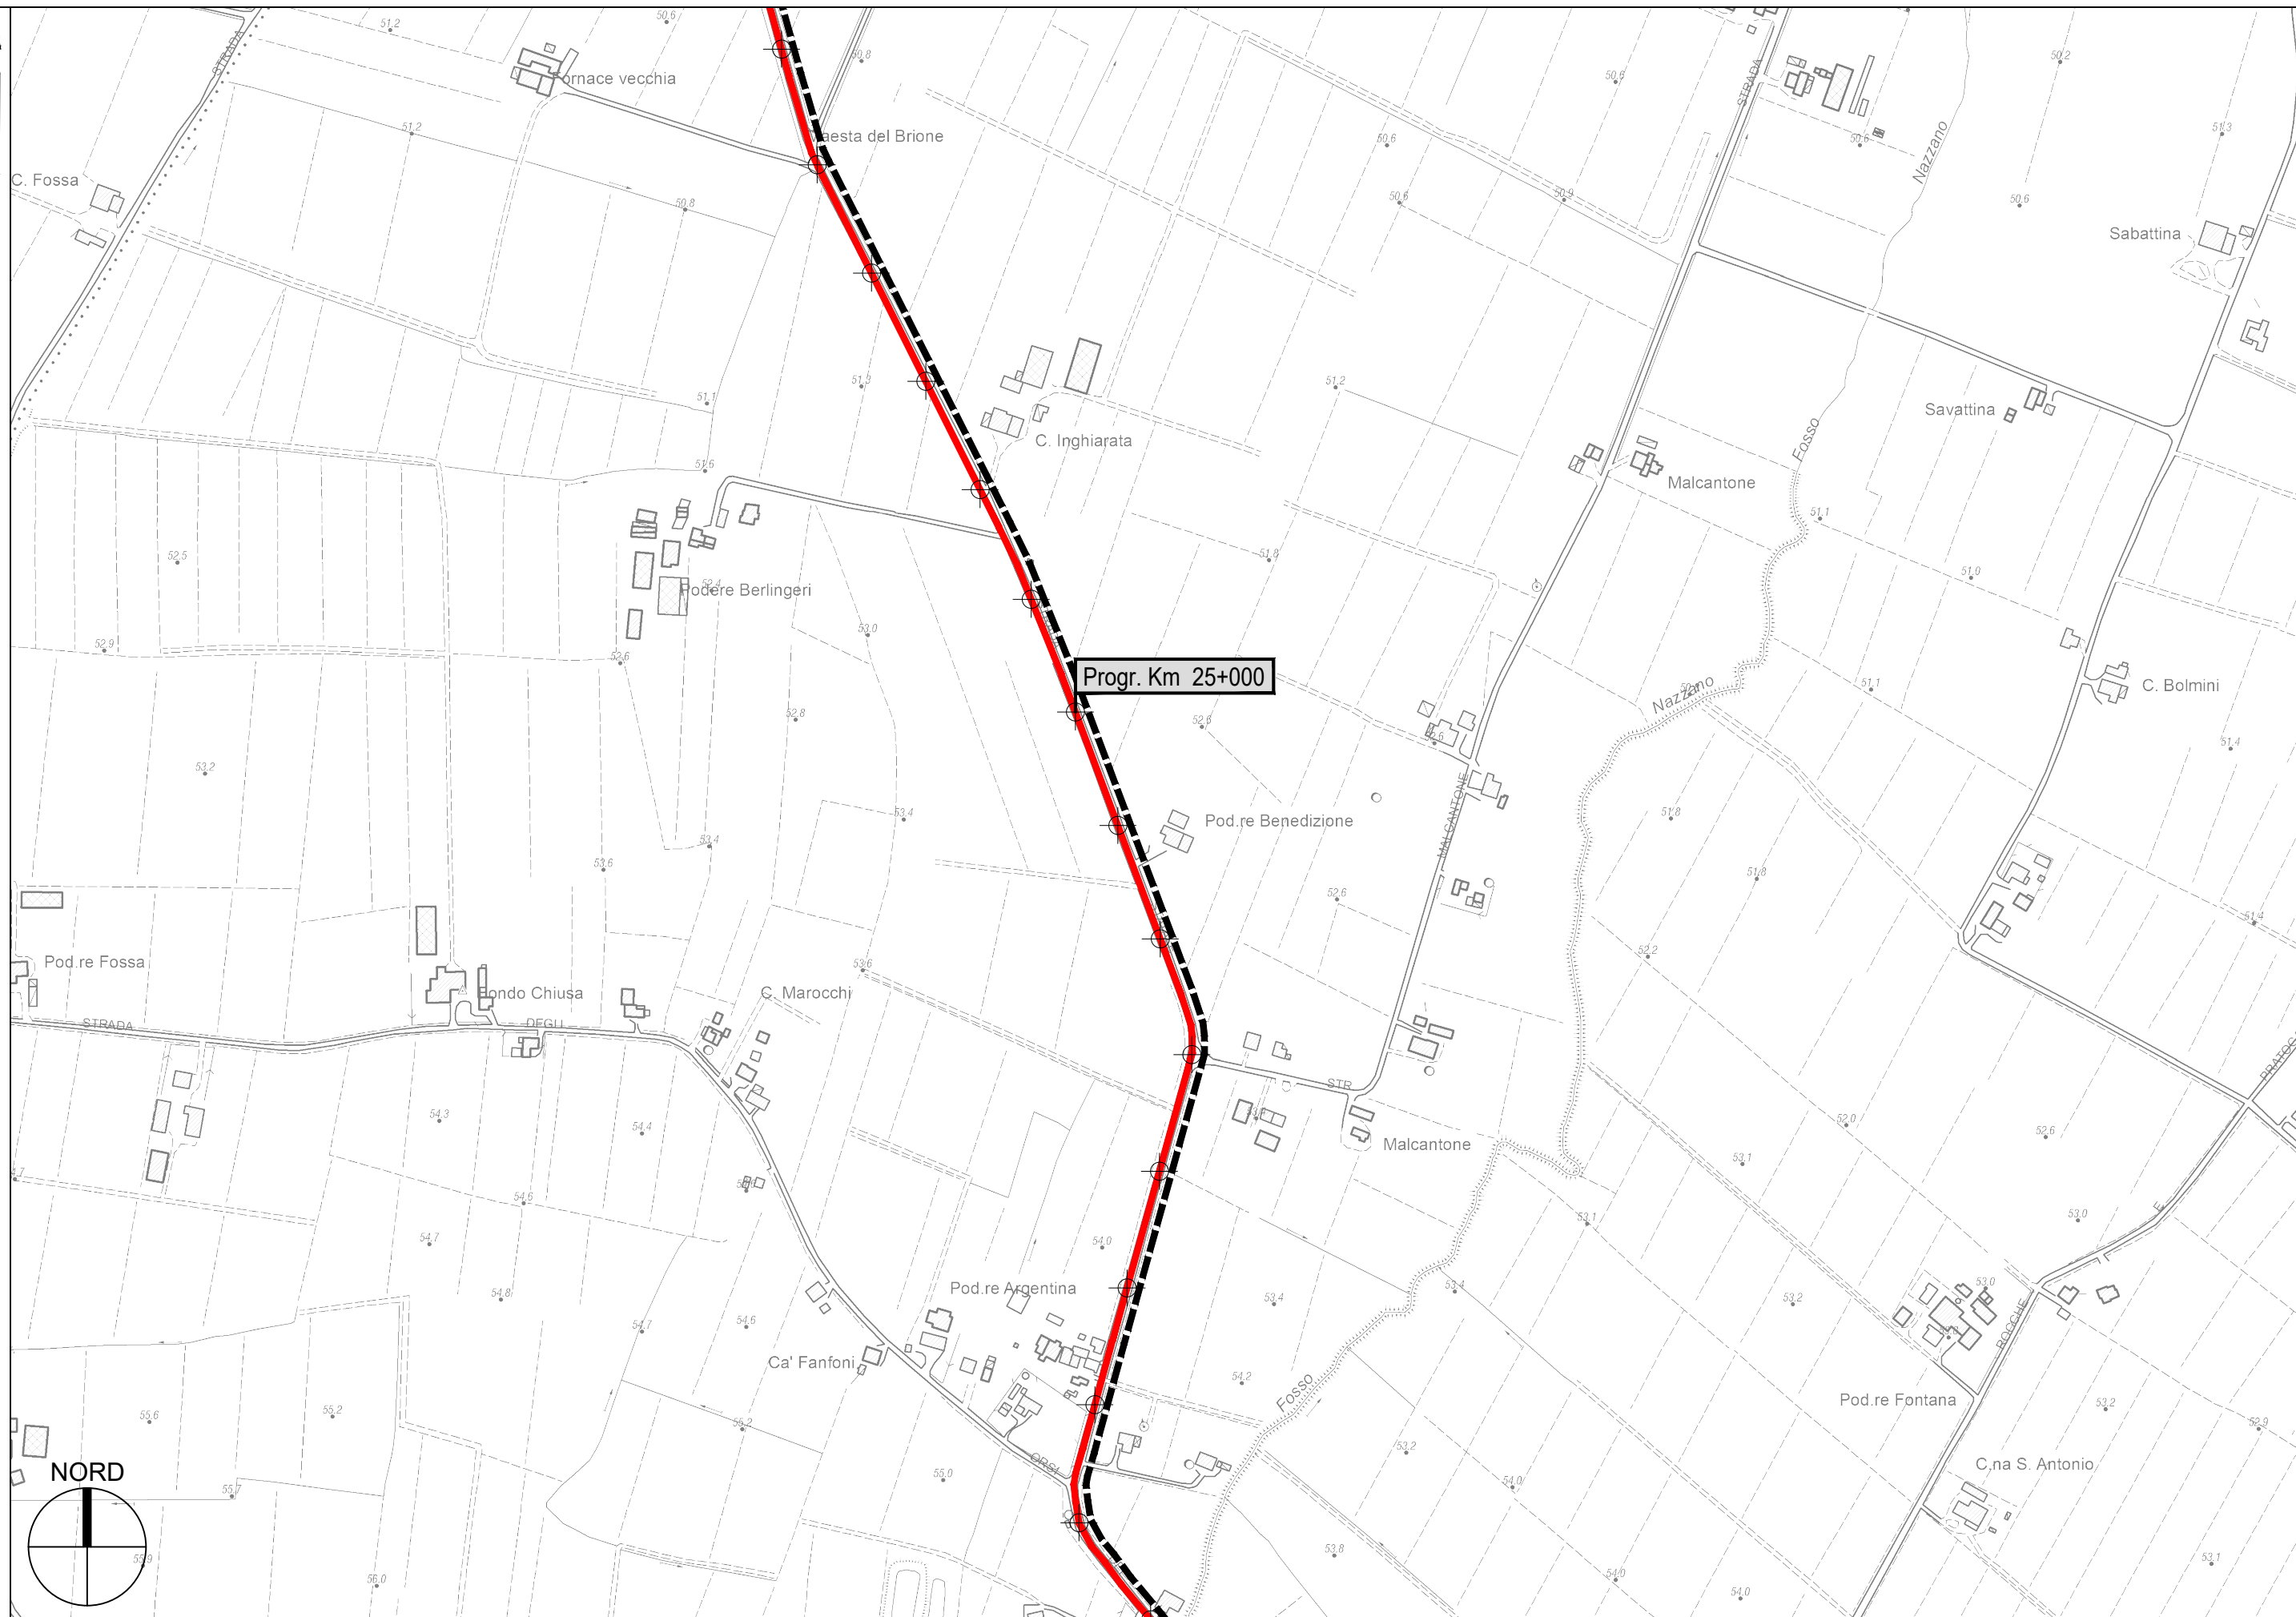

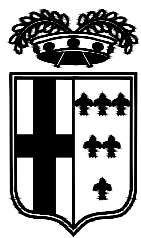

PROVINCIA DI PARMA

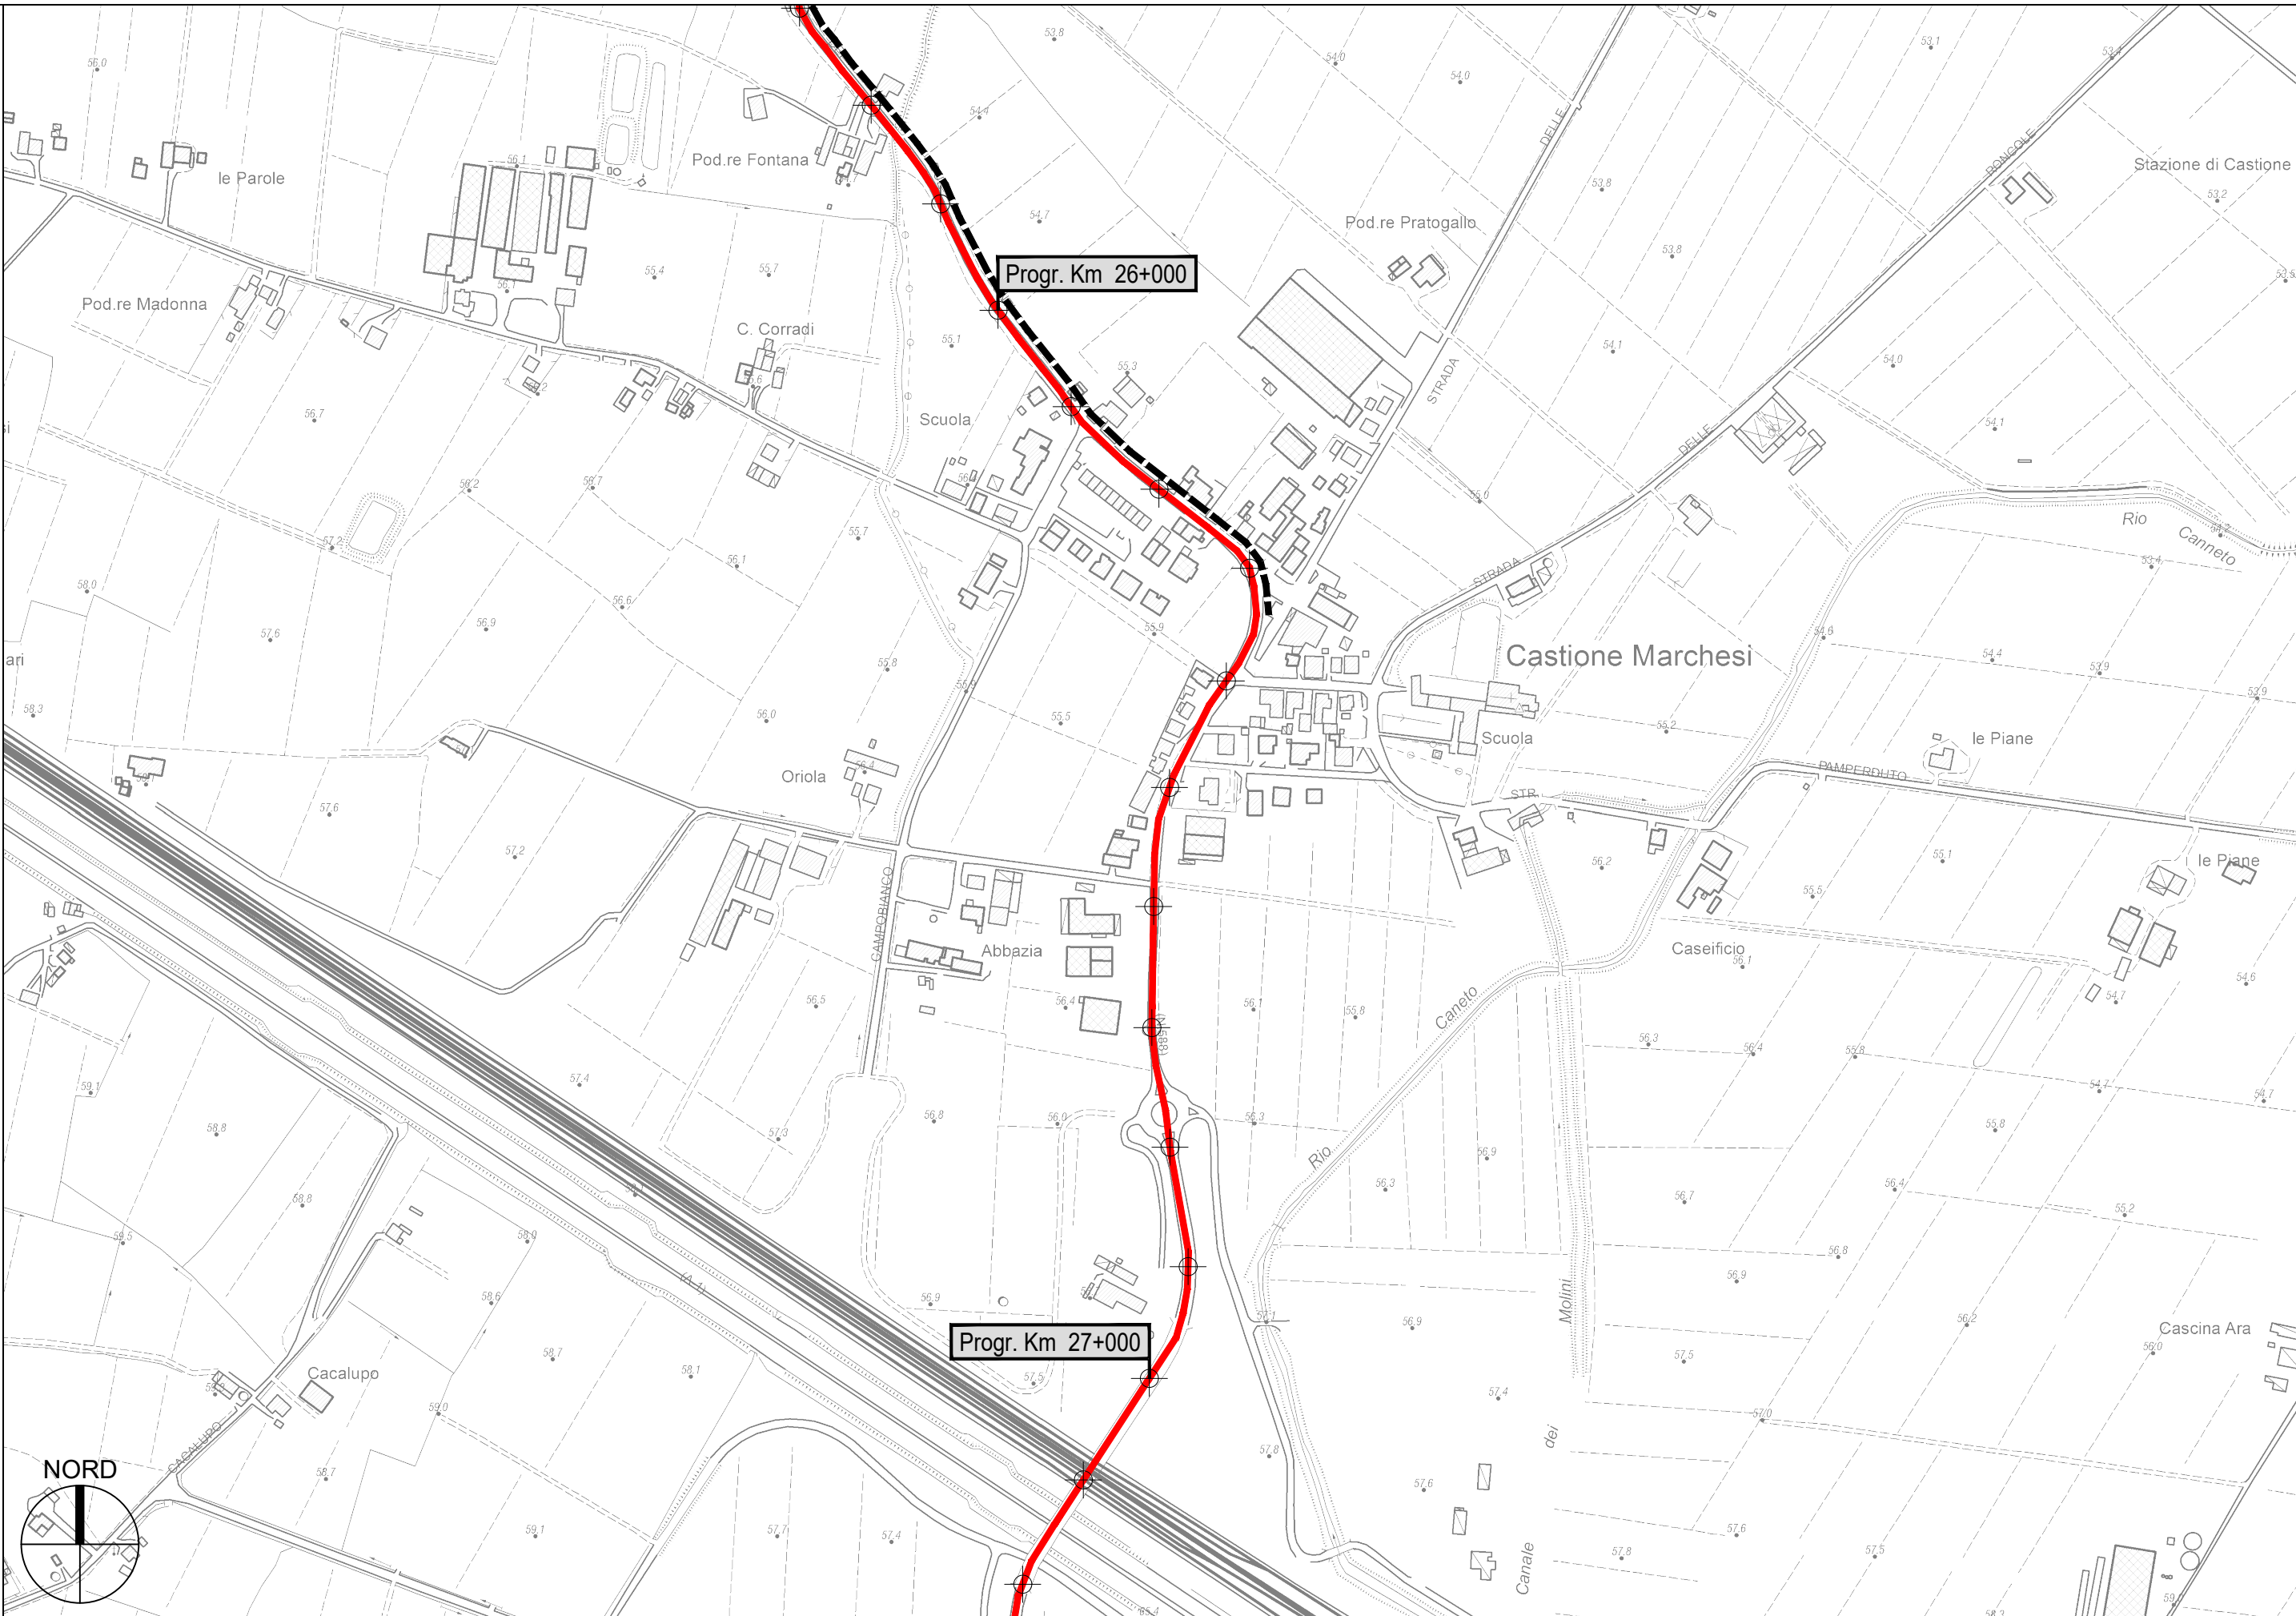

S.P. 588R dei Due Ponti - Sviluppo chilometrico 16+961 km