




PROVINCIA DI PARMA
SERVIZIO VIABILITA' E INFRASTRUTTURE
TRASPORTI ECCEZIONALI - ESPROPRI - EDILIZIA SCOLASTICA
MANUTENZIONE DEL PATRIMONIO

**RIPRISTINO, CONSOLIDAMENTO E MESSA IN SICUREZZA DELLE STRADE
PROVINCIALI: SETTORE PIANURA ANNO 2022 CON FINANZIAMENTO
DEL MINISTERO DELLE INFRASTRUTTURE E DEI TRASPORTI (D.M.
49/2018).**

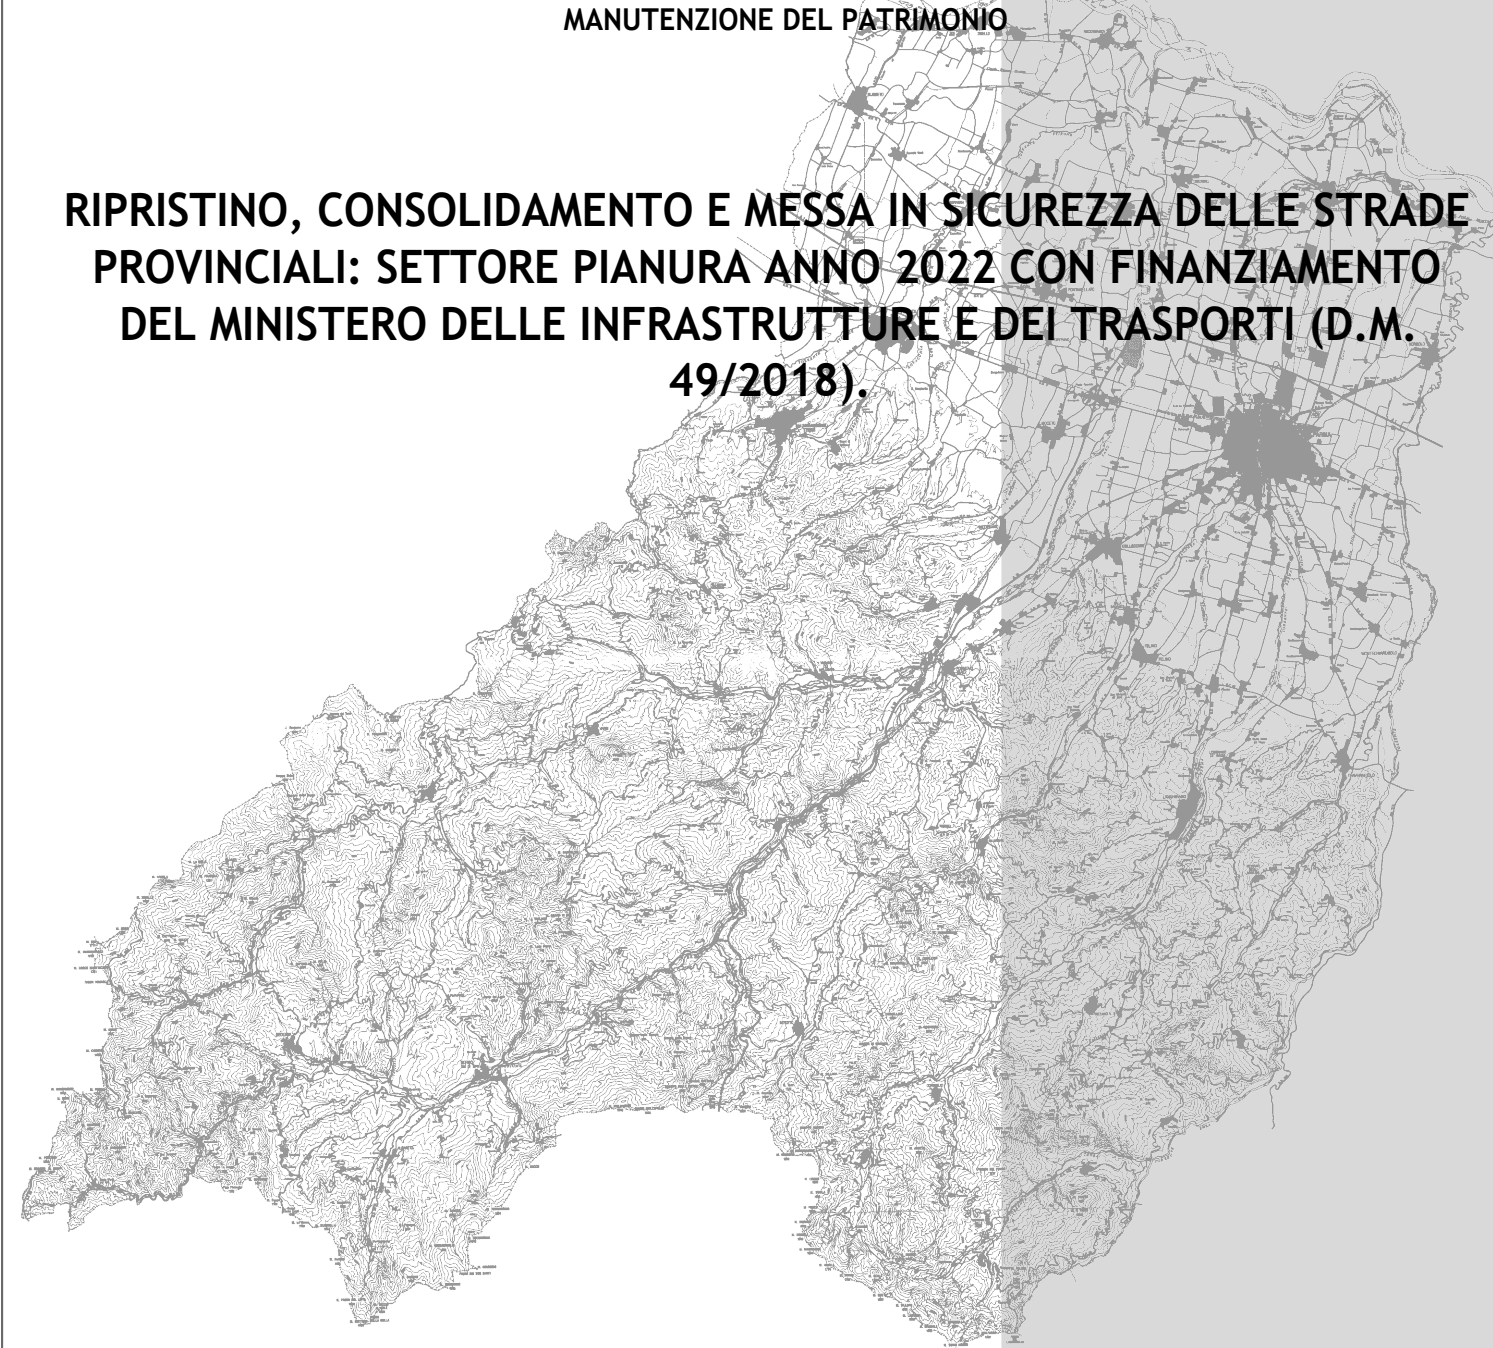

PROGETTO DEFINITIVO-ESECUTIVO

DESCRIZIONE

**PLANIMETRIE: TRATTI DI INTERVENTO
S.P. 72 PARMA - MEZZANI**

ELABORATO

7.10

SCALA

1:5.000

DATA


DICEMBRE 2022

Il Responsabile del Servizio
Ing. Gianpaolo Monteverdi



Il Responsabile del Procedimento
Arch. Gloria Resteghini

Il Progettista
Geom. Antonio Mesti


Il Coordinatore
Geom. Antonio Mesti

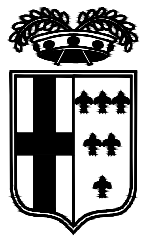

PROVINCIA DI PARMA

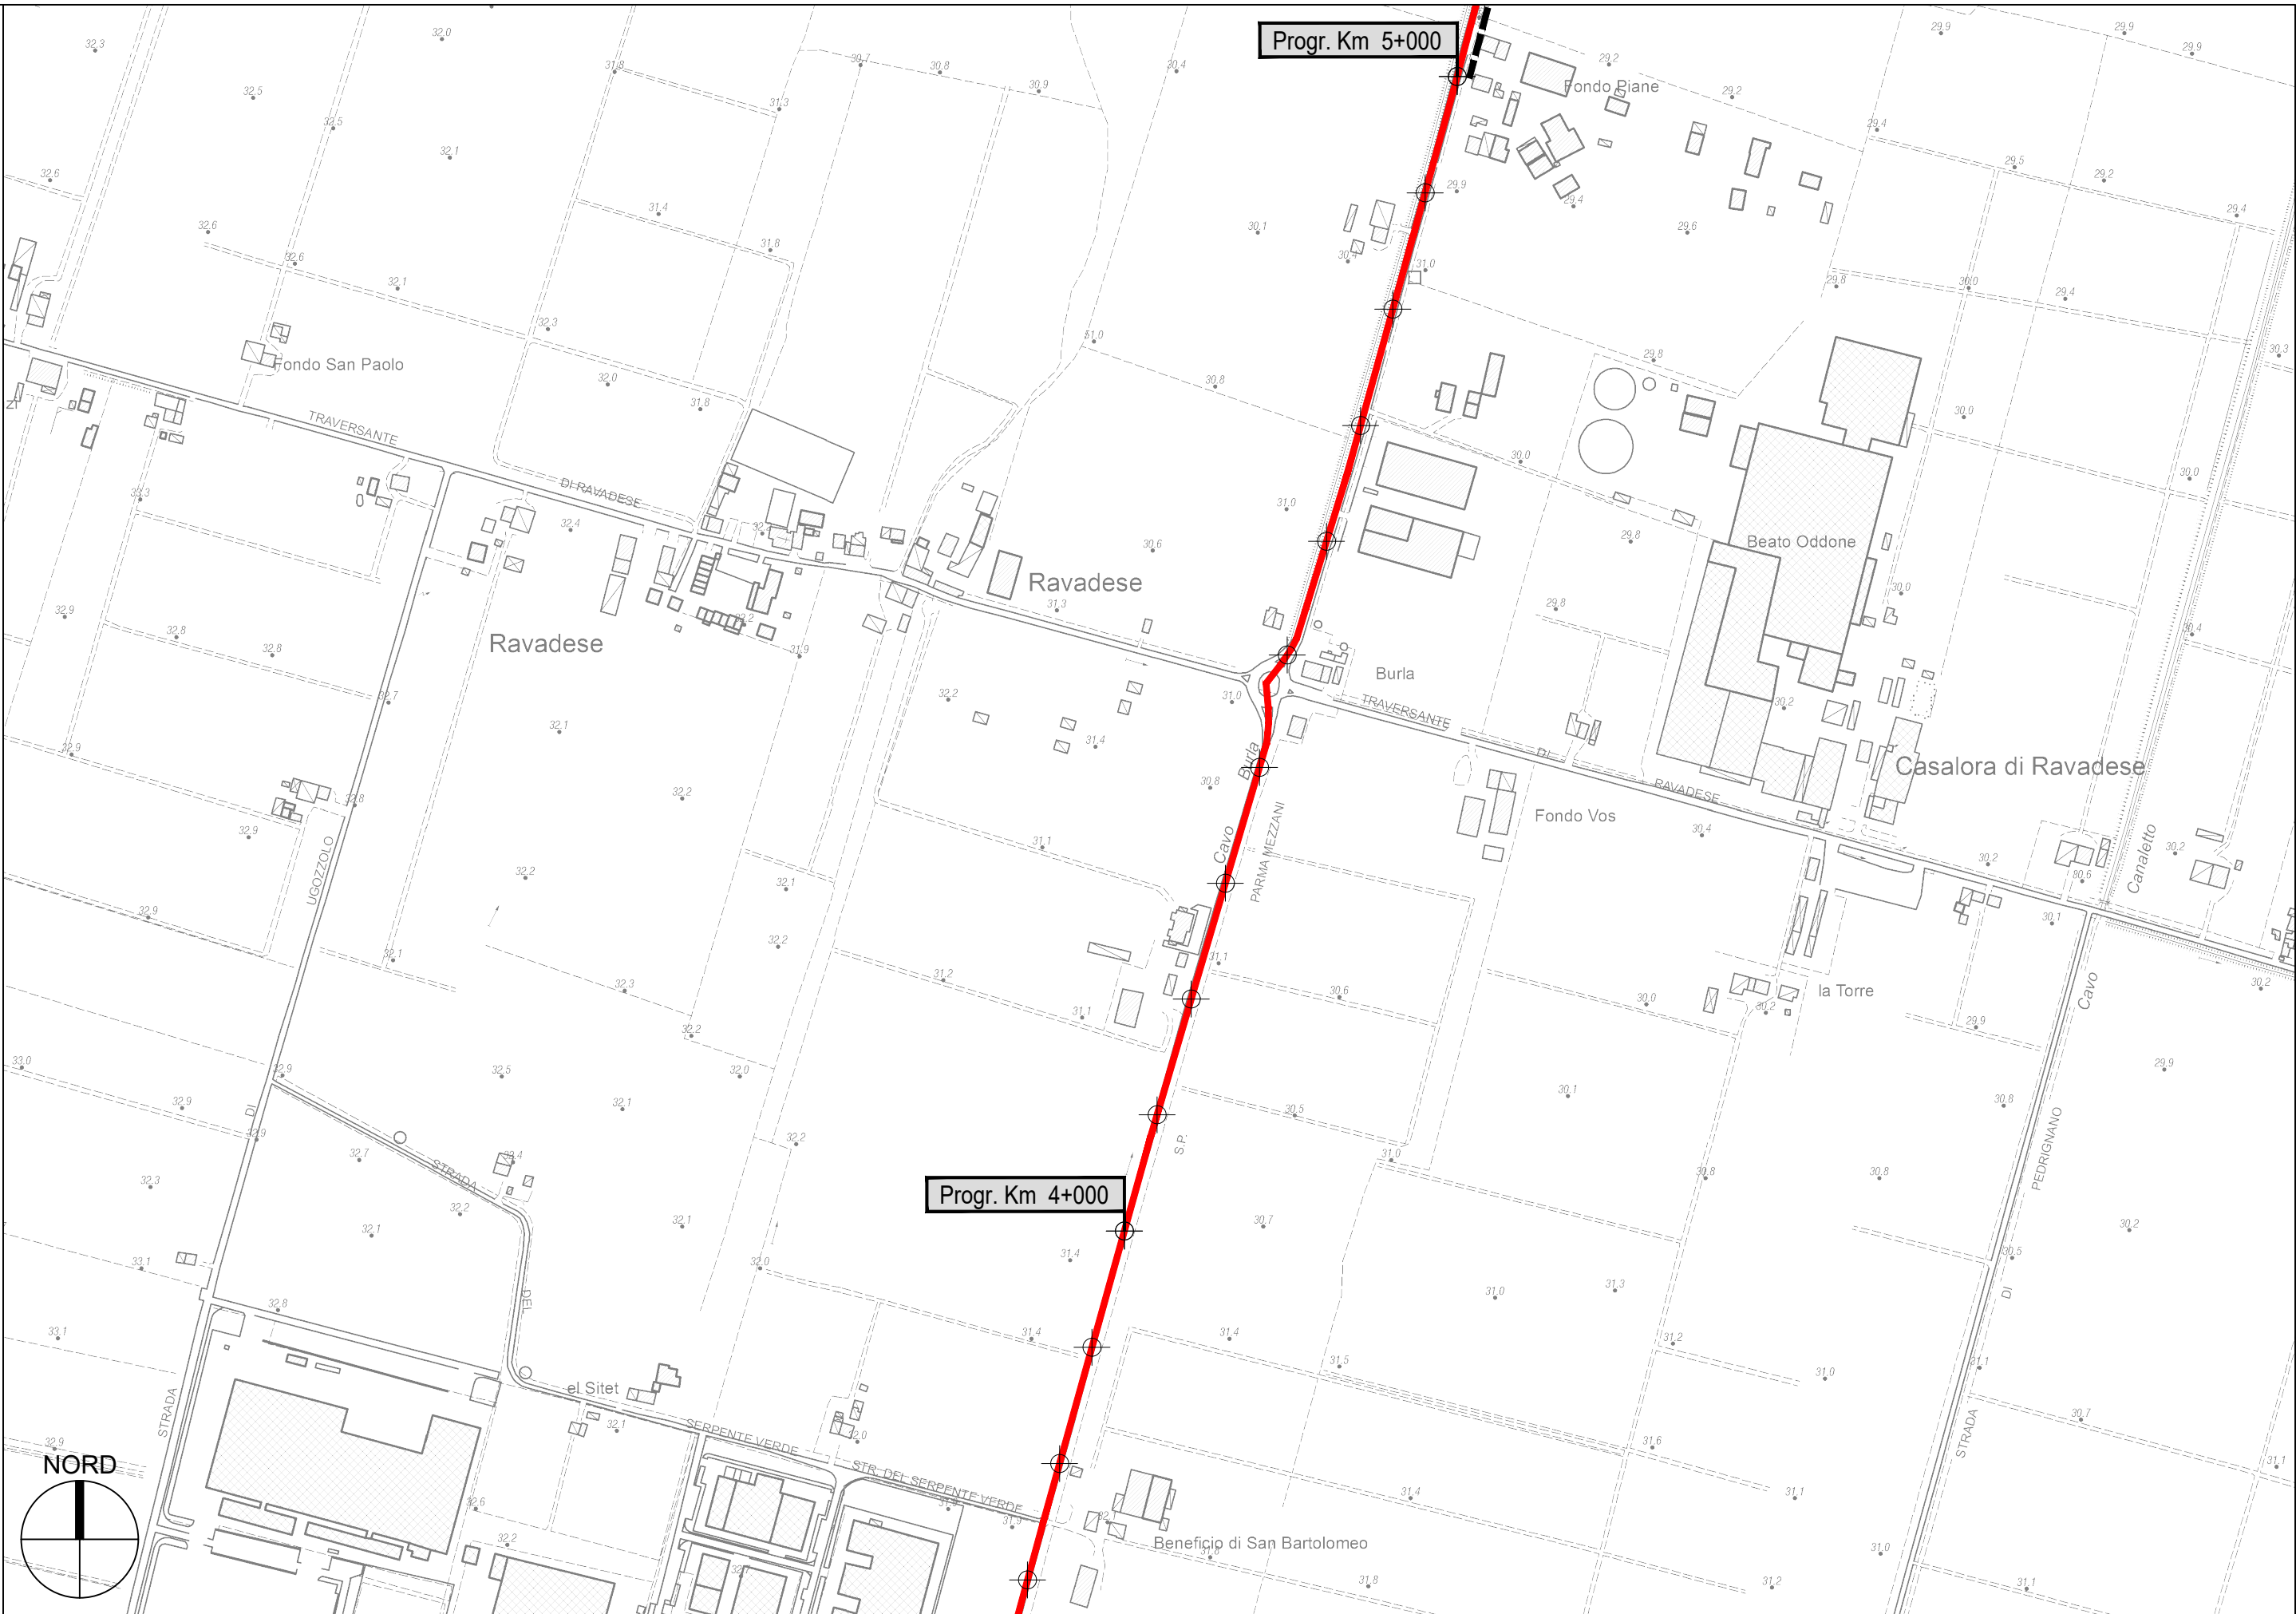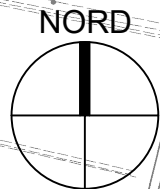


S.P. 72 Parma-Mezzani - Sviluppo chilometrico 13+515 km

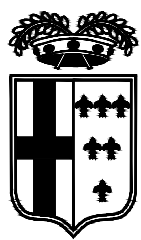


PROVINCIA DI PARMA



S.P. 72 Parma-Mezzani - Sviluppo chilometrico 13+515 km

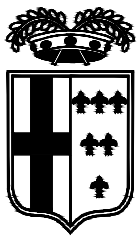


PROVINCIA DI PARMA

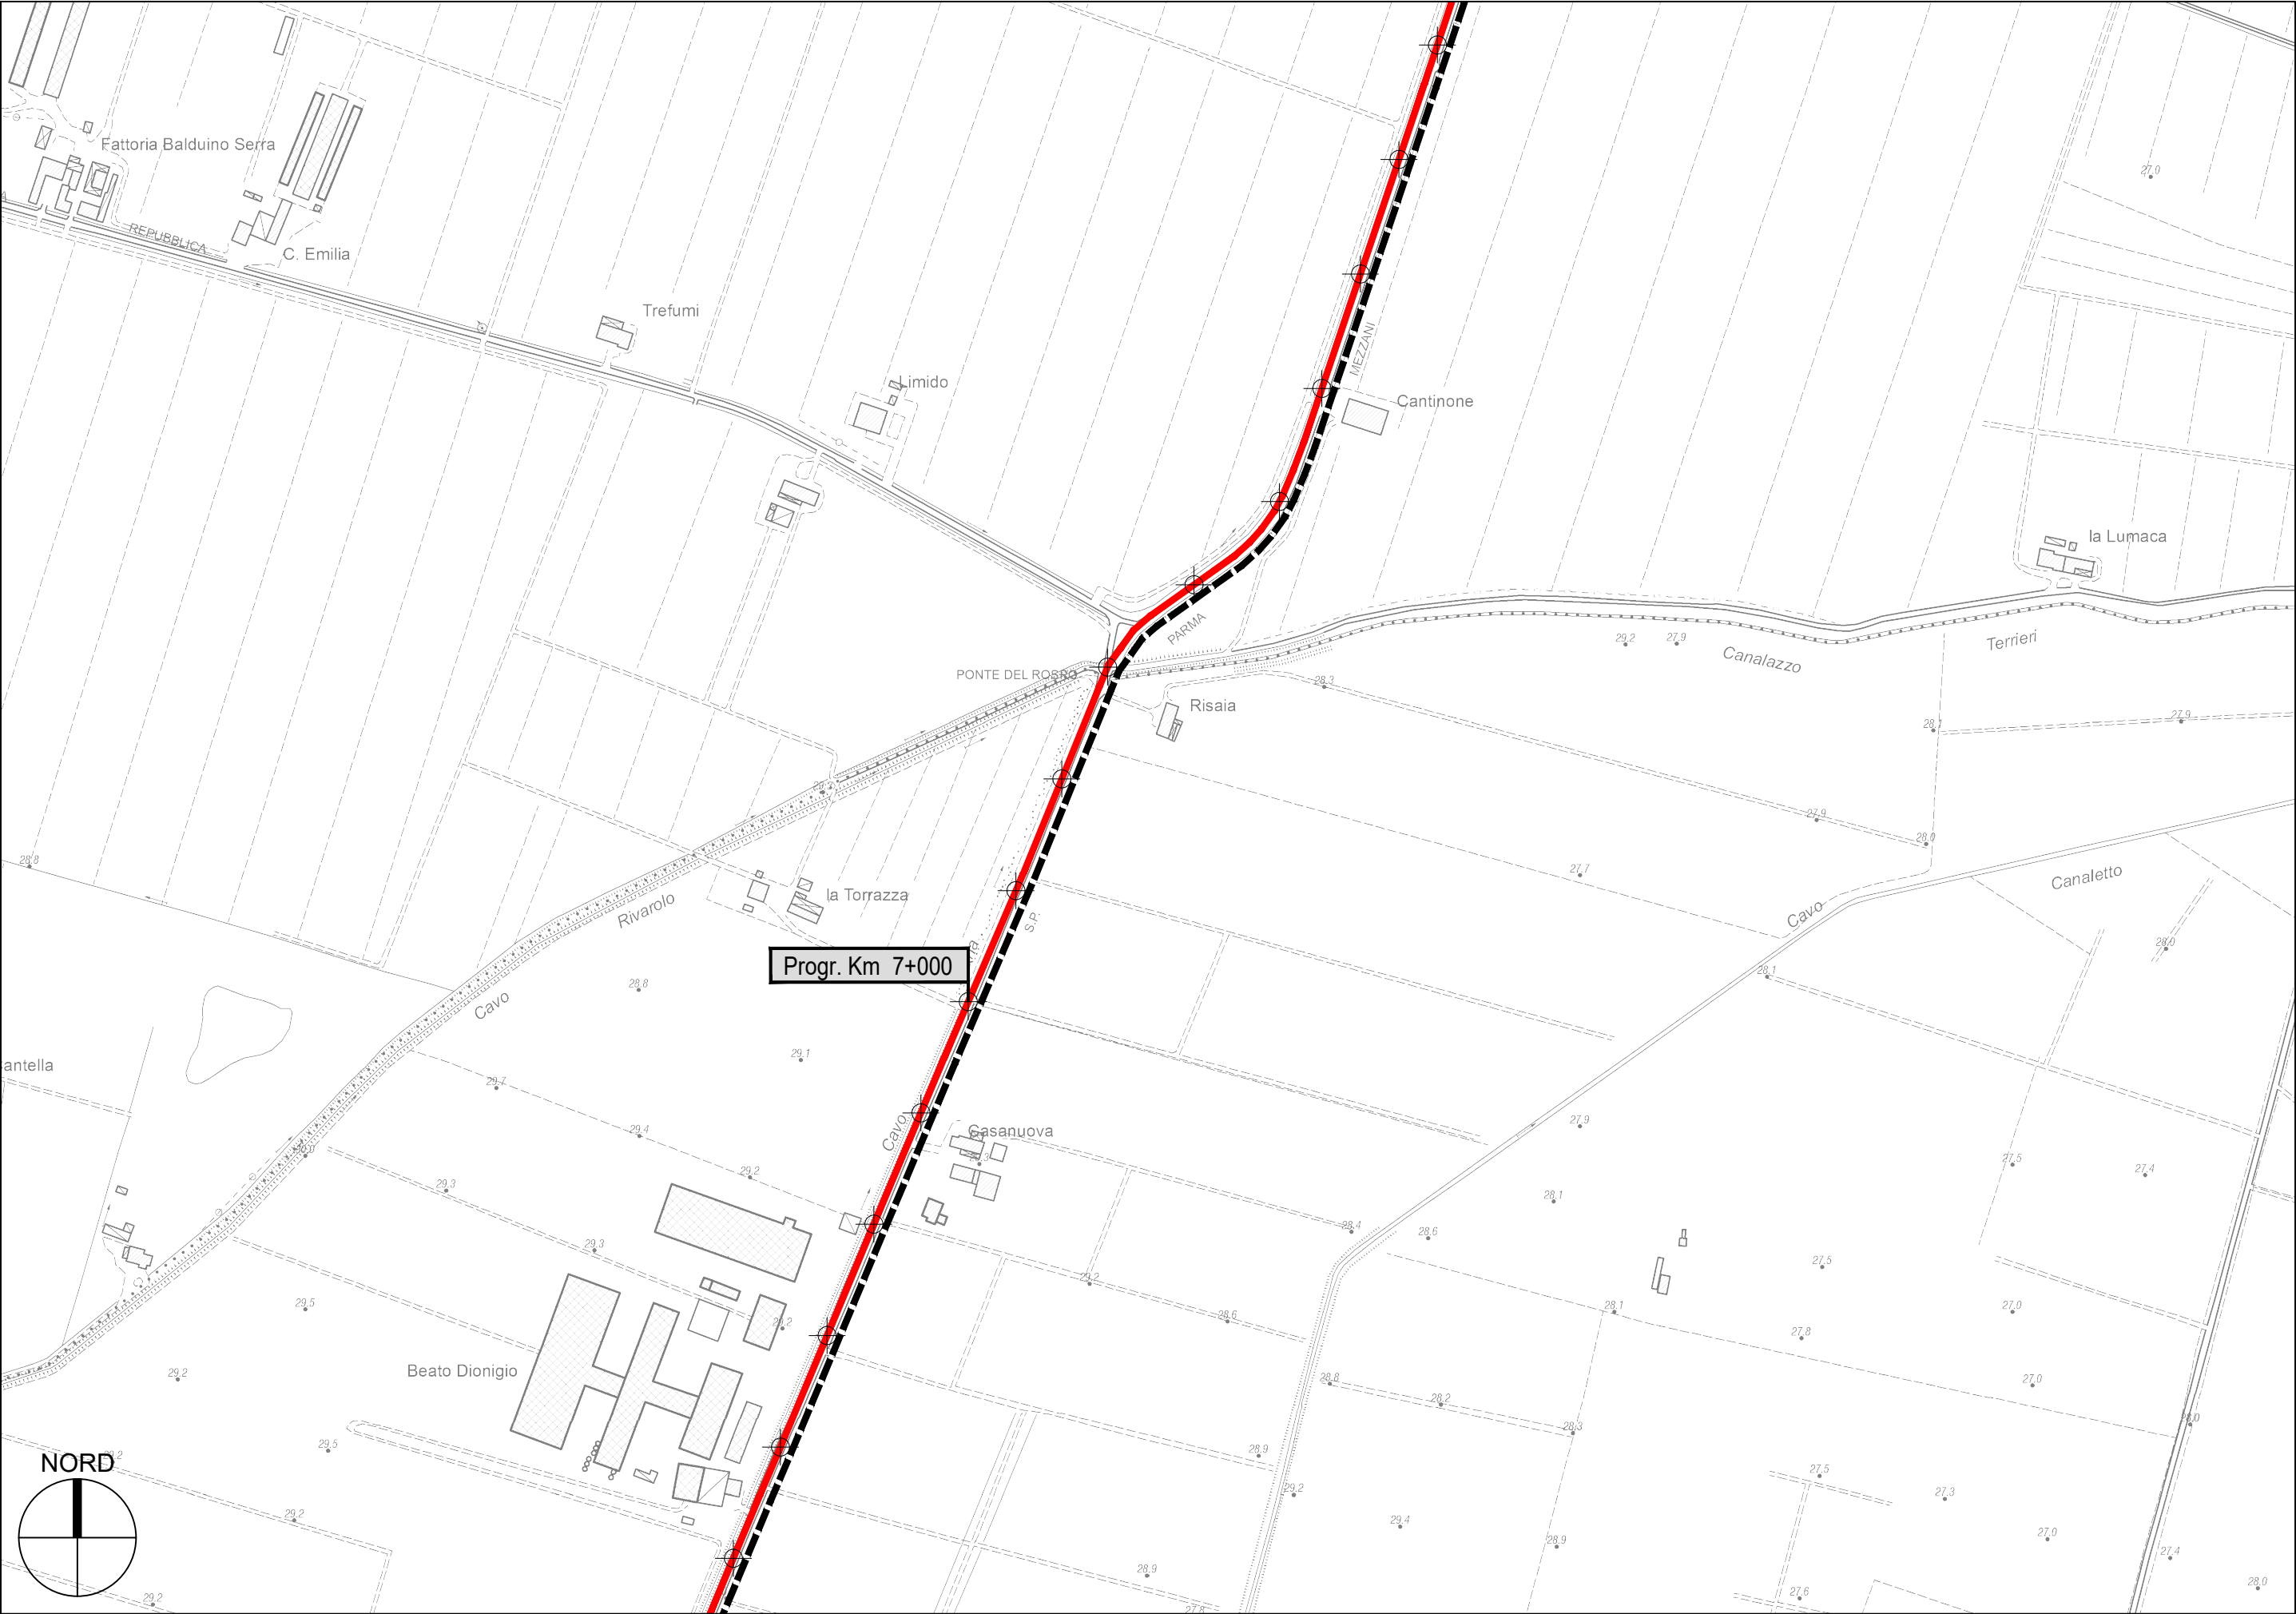



Progr. Km 7+000




S.P. 72 Parma-Mezzani - Sviluppo chilometrico 13+515 km

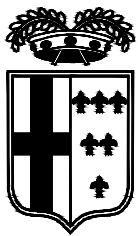


PROVINCIA DI PARMA

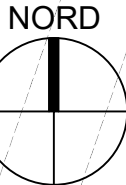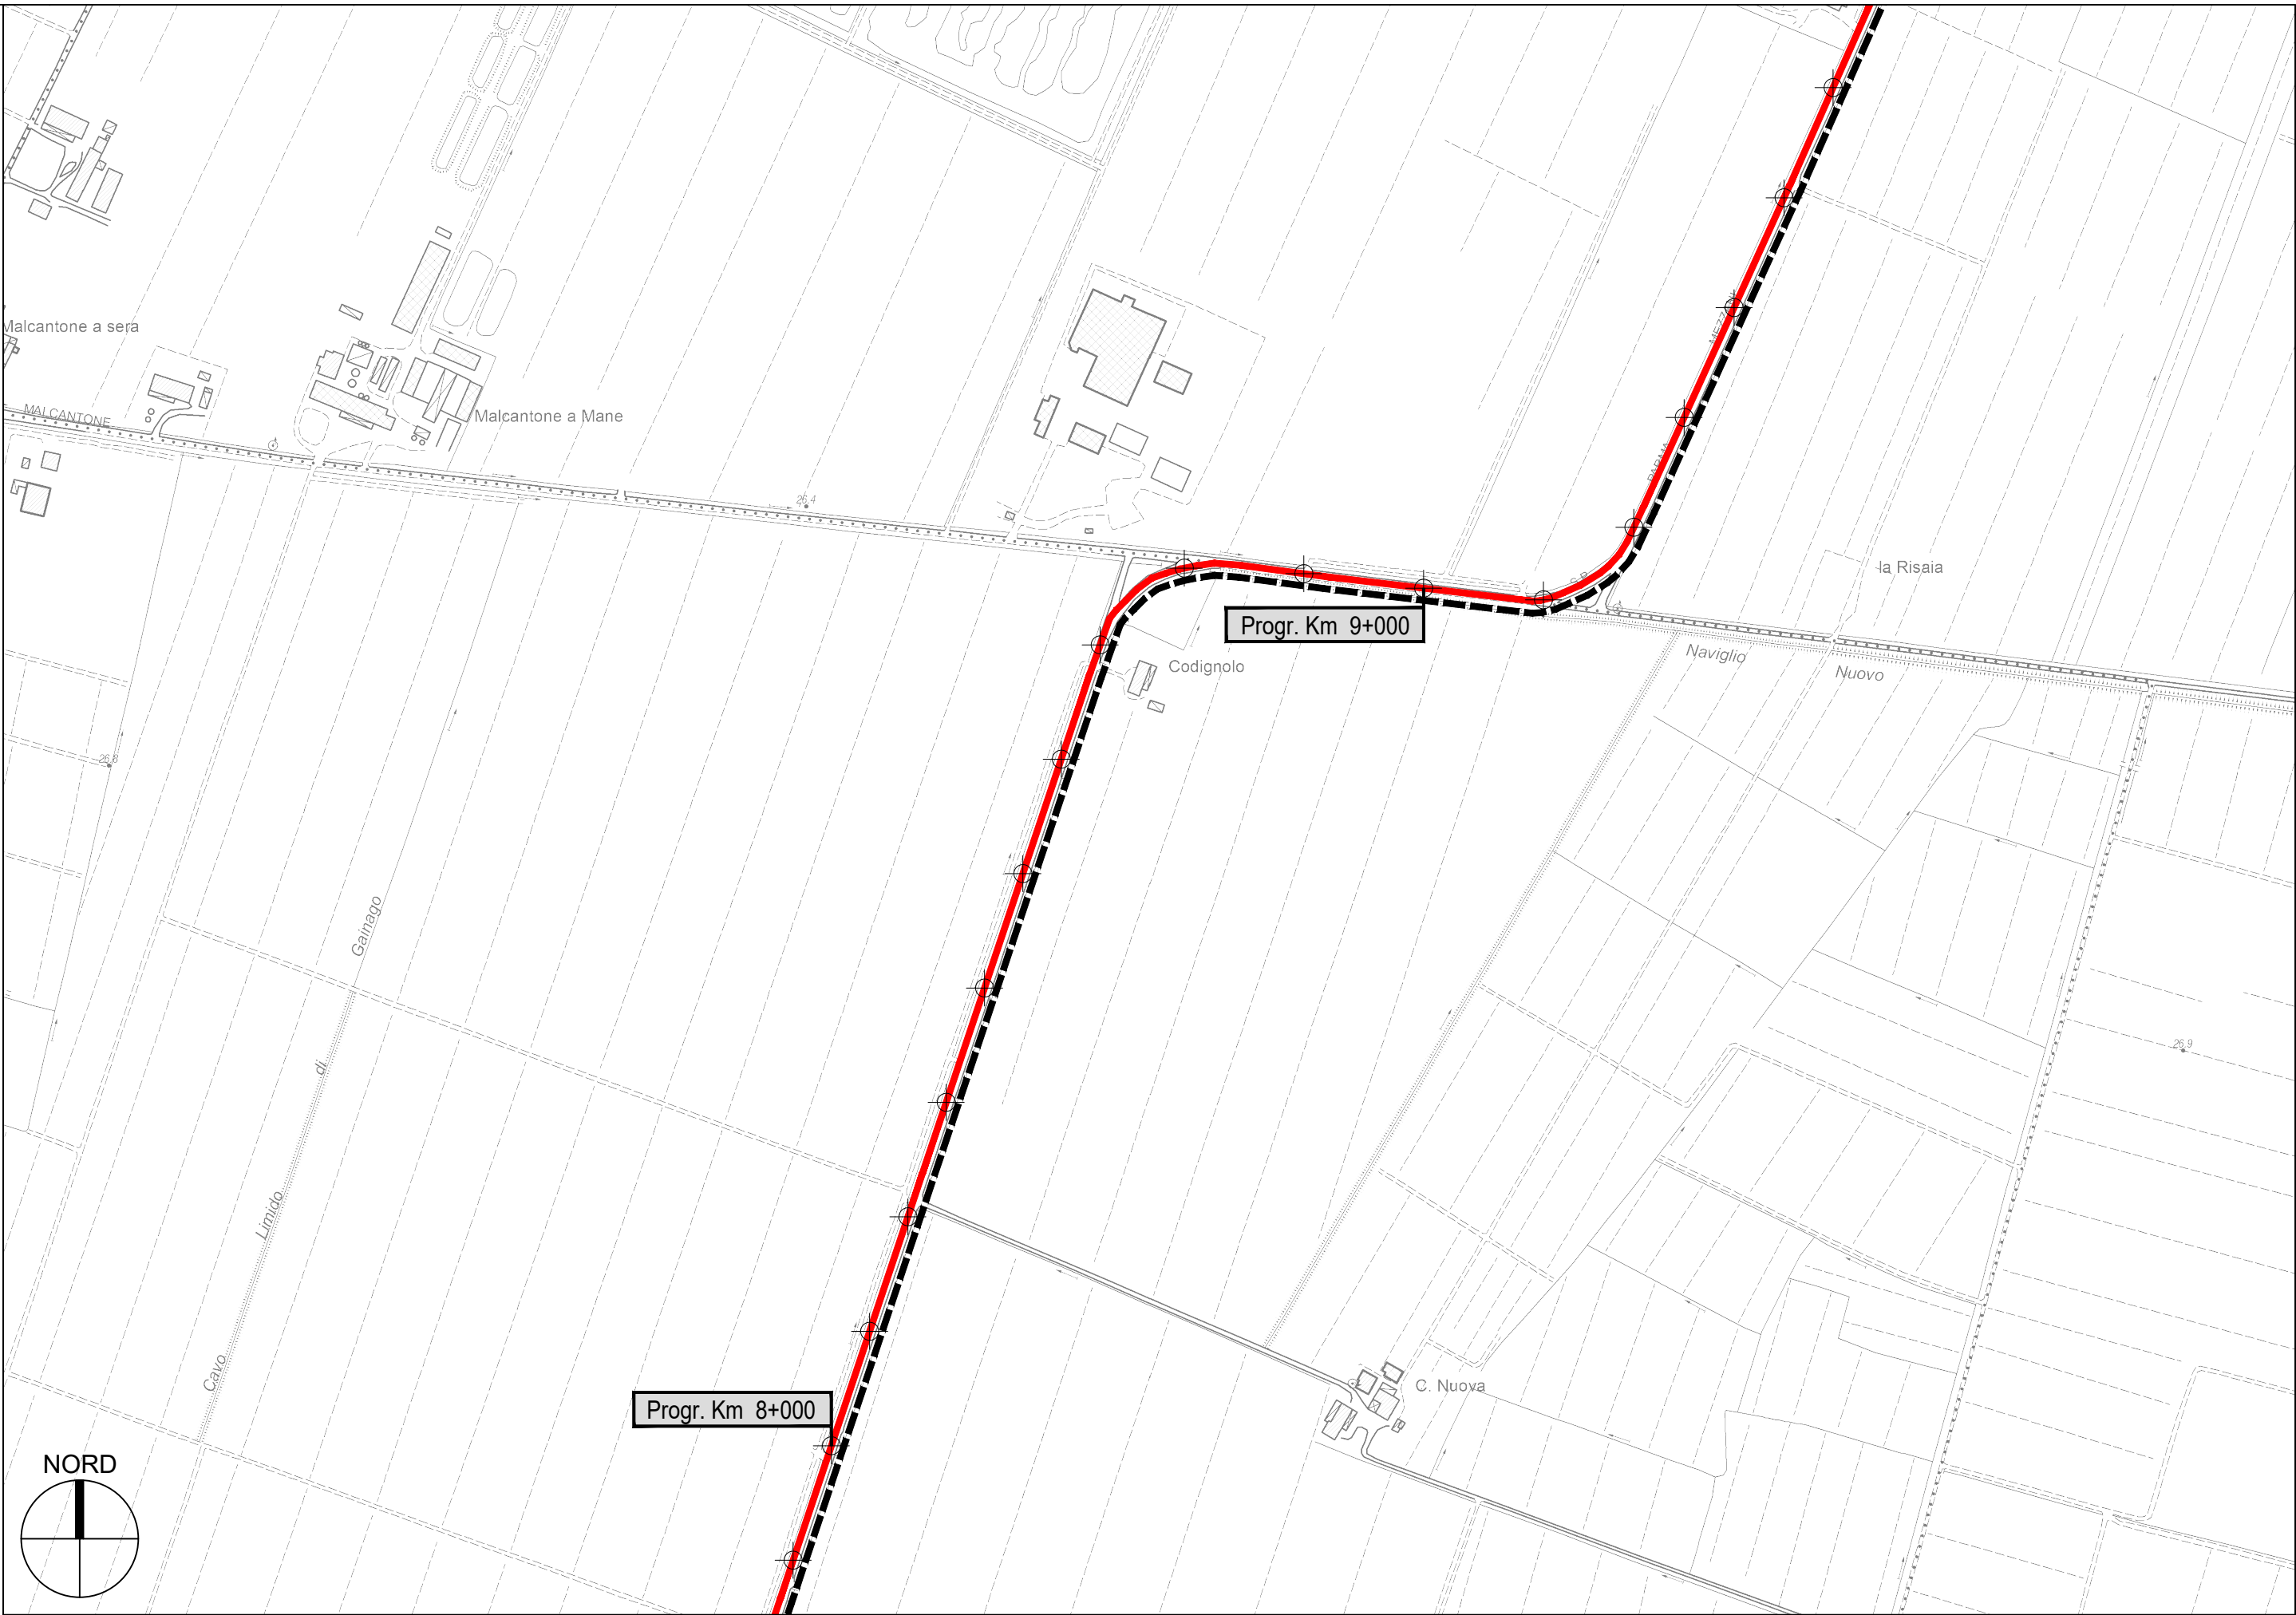

S.P. 72 Parma-Mezzani - Sviluppo chilometrico 13+515 km

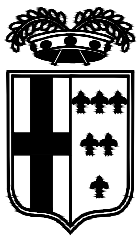

PROVINCIA DI PARMA

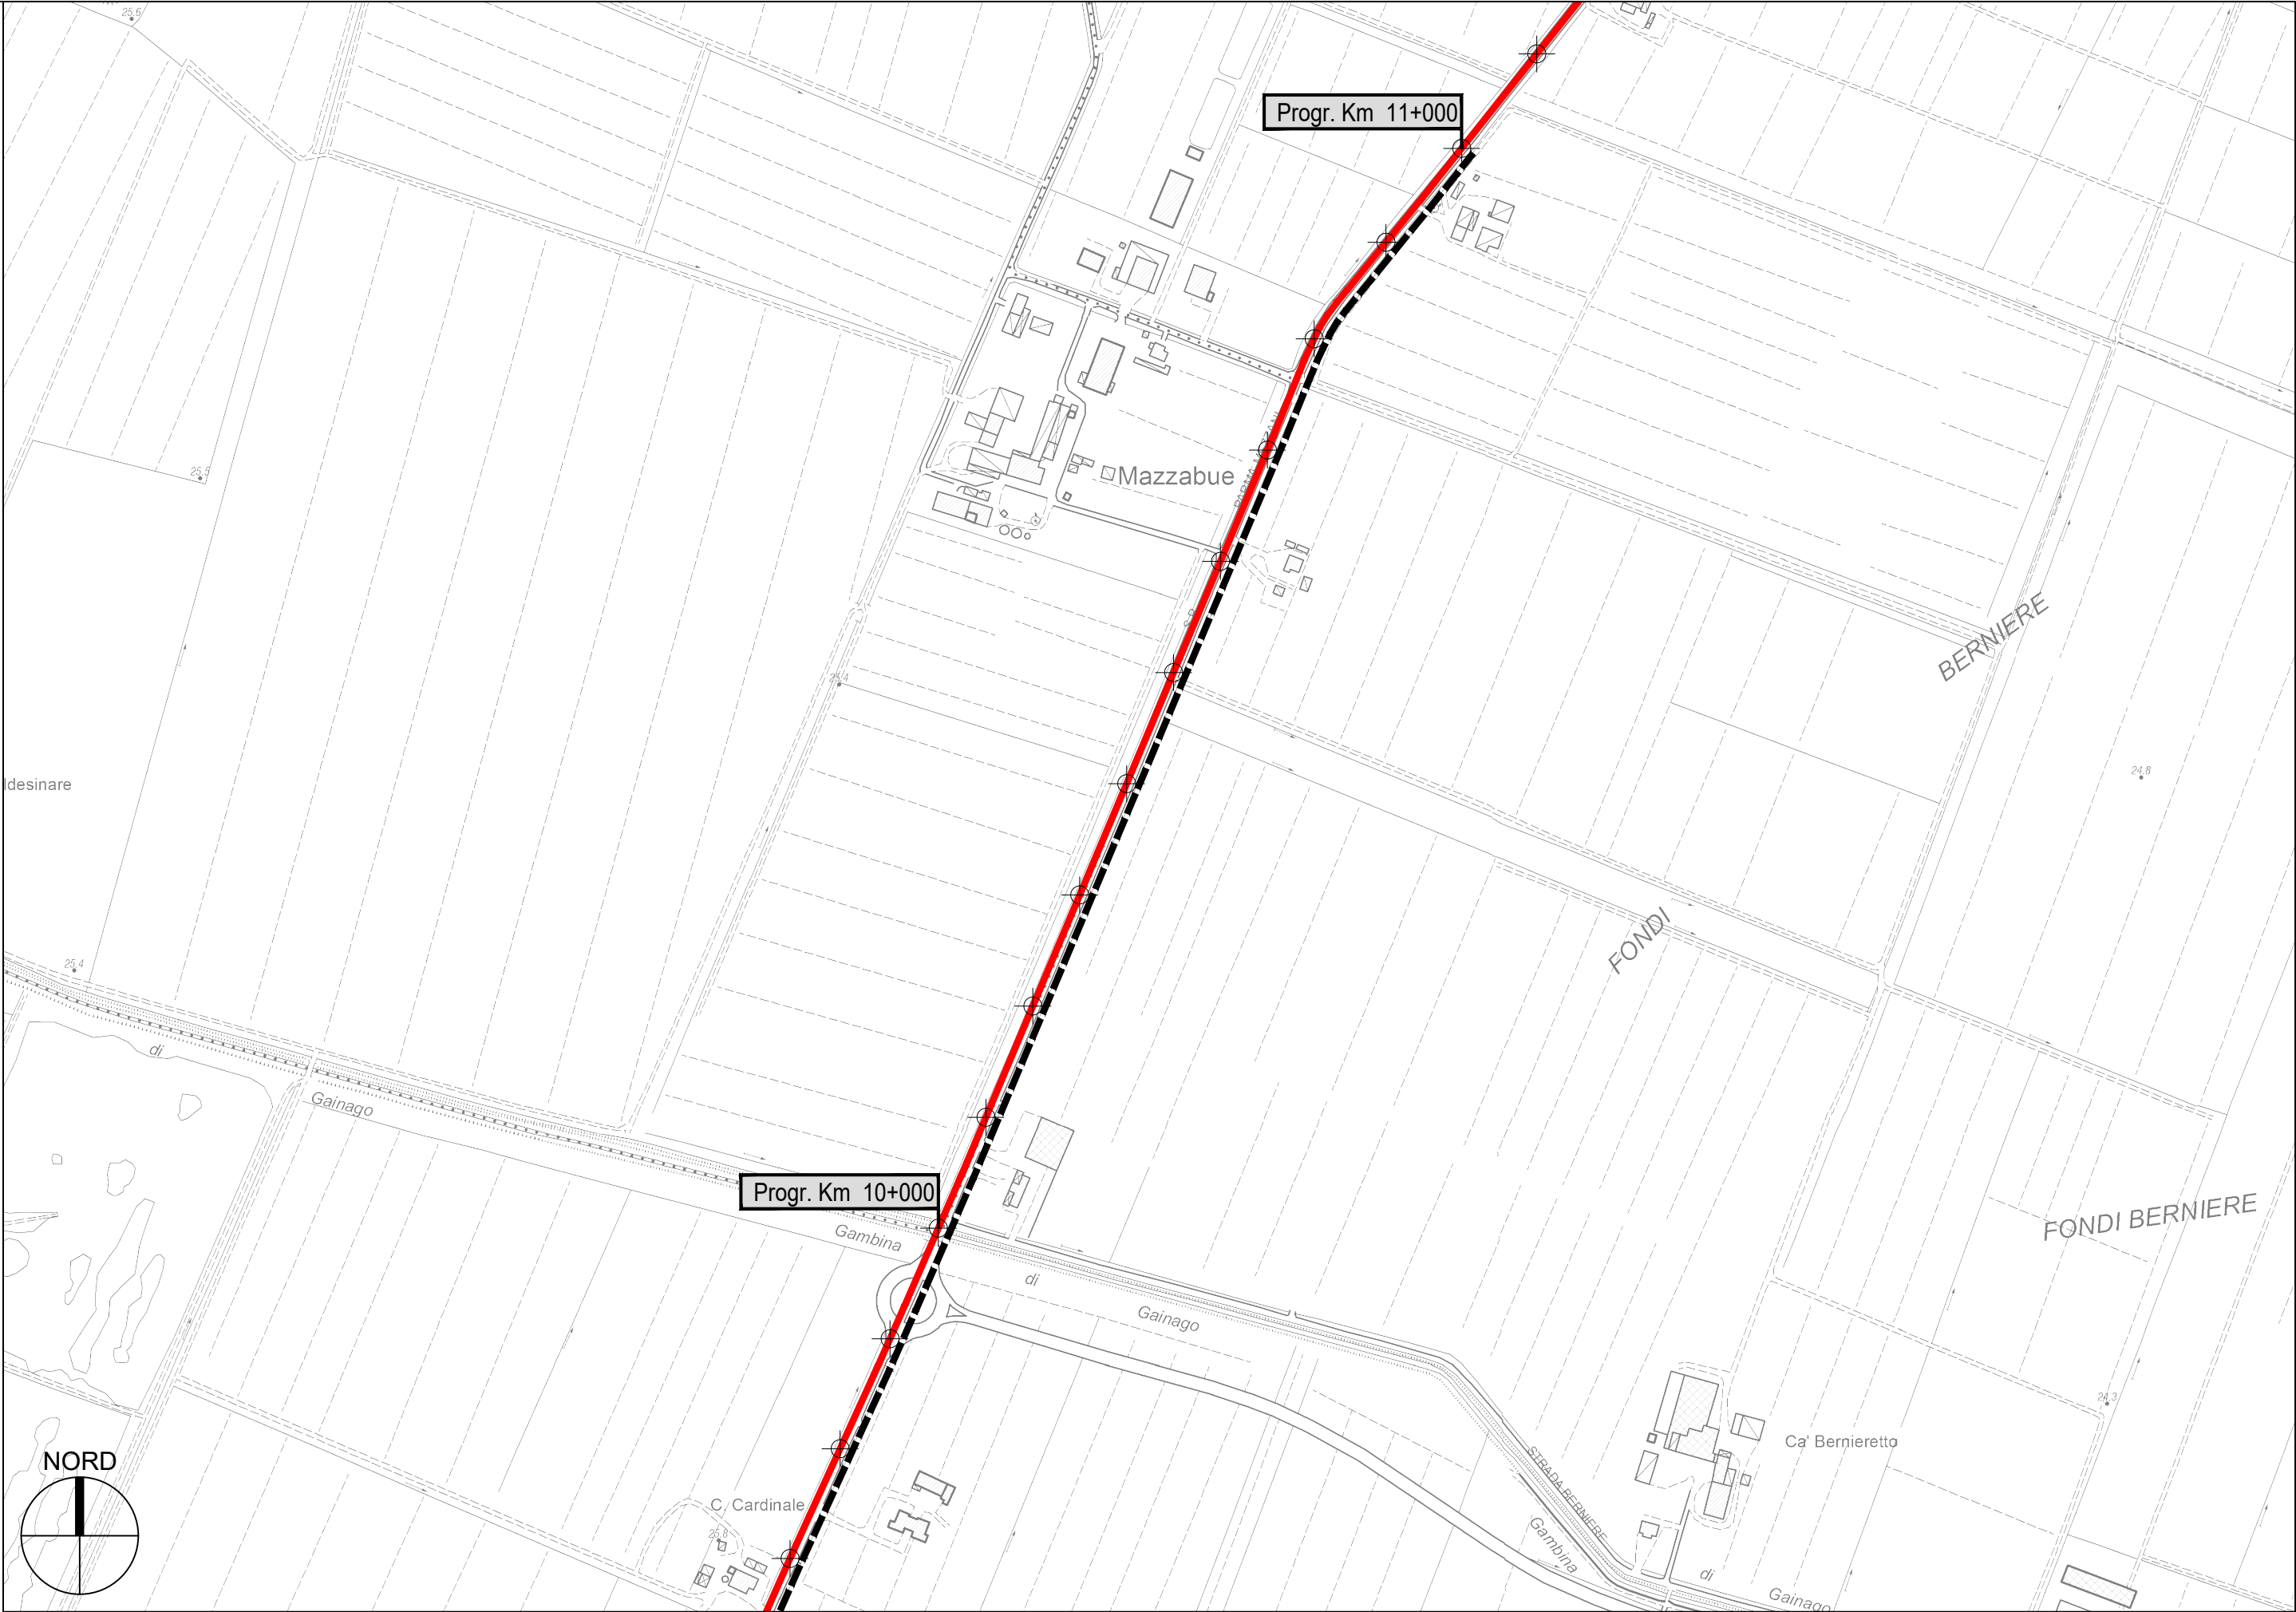

S.P. 72 Parma-Mezzani - Sviluppo chilometrico 13+515 km