




PROVINCIA DI PARMA
SERVIZIO VIABILITA' E INFRASTRUTTURE
TRASPORTI ECCEZIONALI - ESPROPRI - EDILIZIA SCOLASTICA
MANUTENZIONE DEL PATRIMONIO

**RIPRISTINO, CONSOLIDAMENTO E MESSA IN SICUREZZA DELLE STRADE
PROVINCIALI: SETTORE PIANURA ANNO 2022 CON FINANZIAMENTO
DEL MINISTERO DELLE INFRASTRUTTURE E DEI TRASPORTI (D.M.
49/2018).**

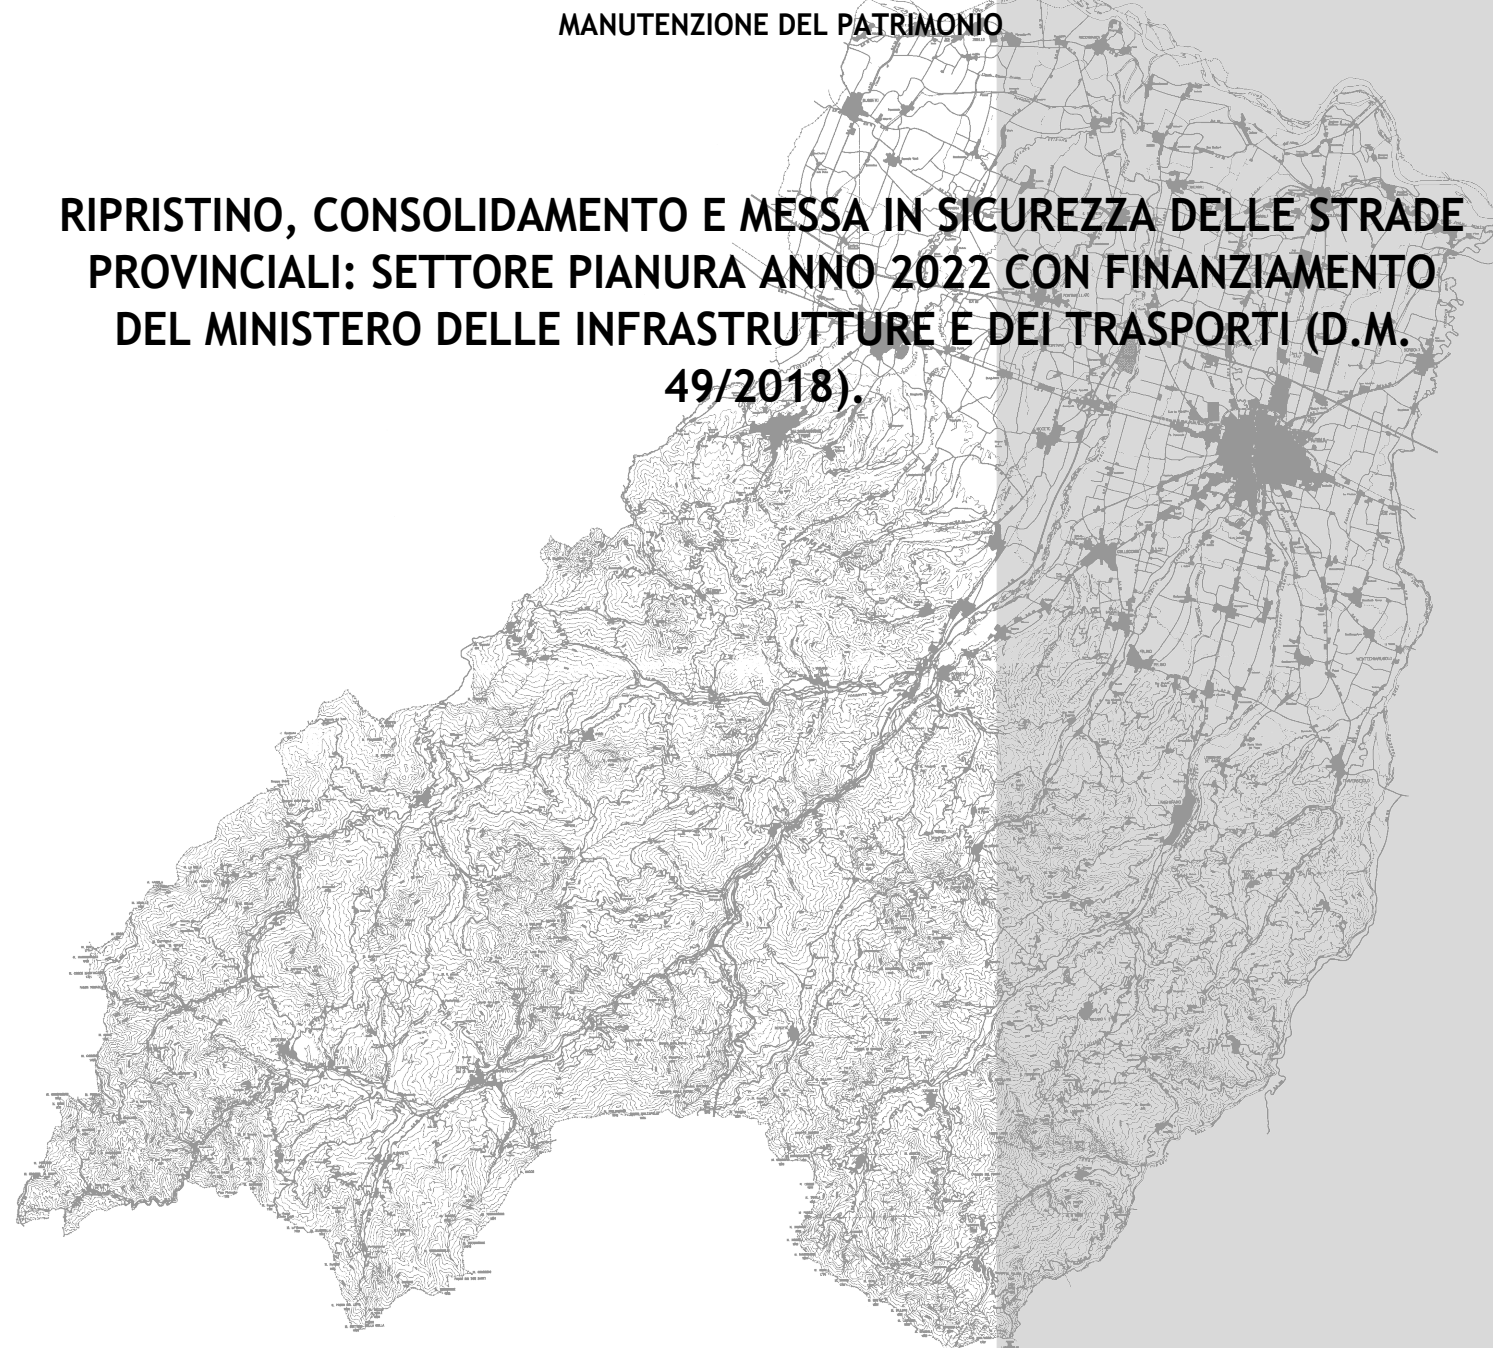

PROGETTO DEFINITIVO-ESECUTIVO

DESCRIZIONE

**PLANIMETRIE: TRATTI DI INTERVENTO
S.P. 10 DI CREMONA**

ELABORATO

7.2

SCALA

1:5.000

DATA

DICEMBRE 2022


Il Responsabile del Servizio
Ing. Gianpaolo Monteverdi

Il Responsabile del Procedimento
Arch. Gloria Resteghini

Il Progettista
Geom. Antonio Mesti

Il Coordinatore
Geom. Antonio Mesti



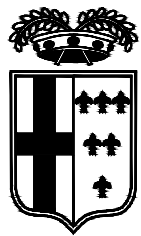


PROVINCIA DI PARMA




Progr. Km 5+000


Progr. Km 4+000

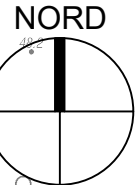


S.P. 10 di Cremona 1° - Sviluppo chilometrico 27+096

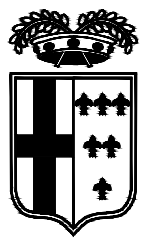


PROVINCIA DI PARMA

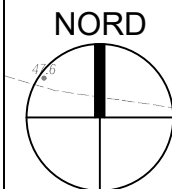


S.P. 10 di Cremona 1° - Sviluppo chilometrico 27+096

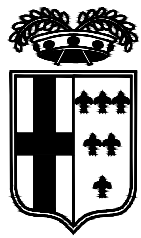


PROVINCIA DI PARMA

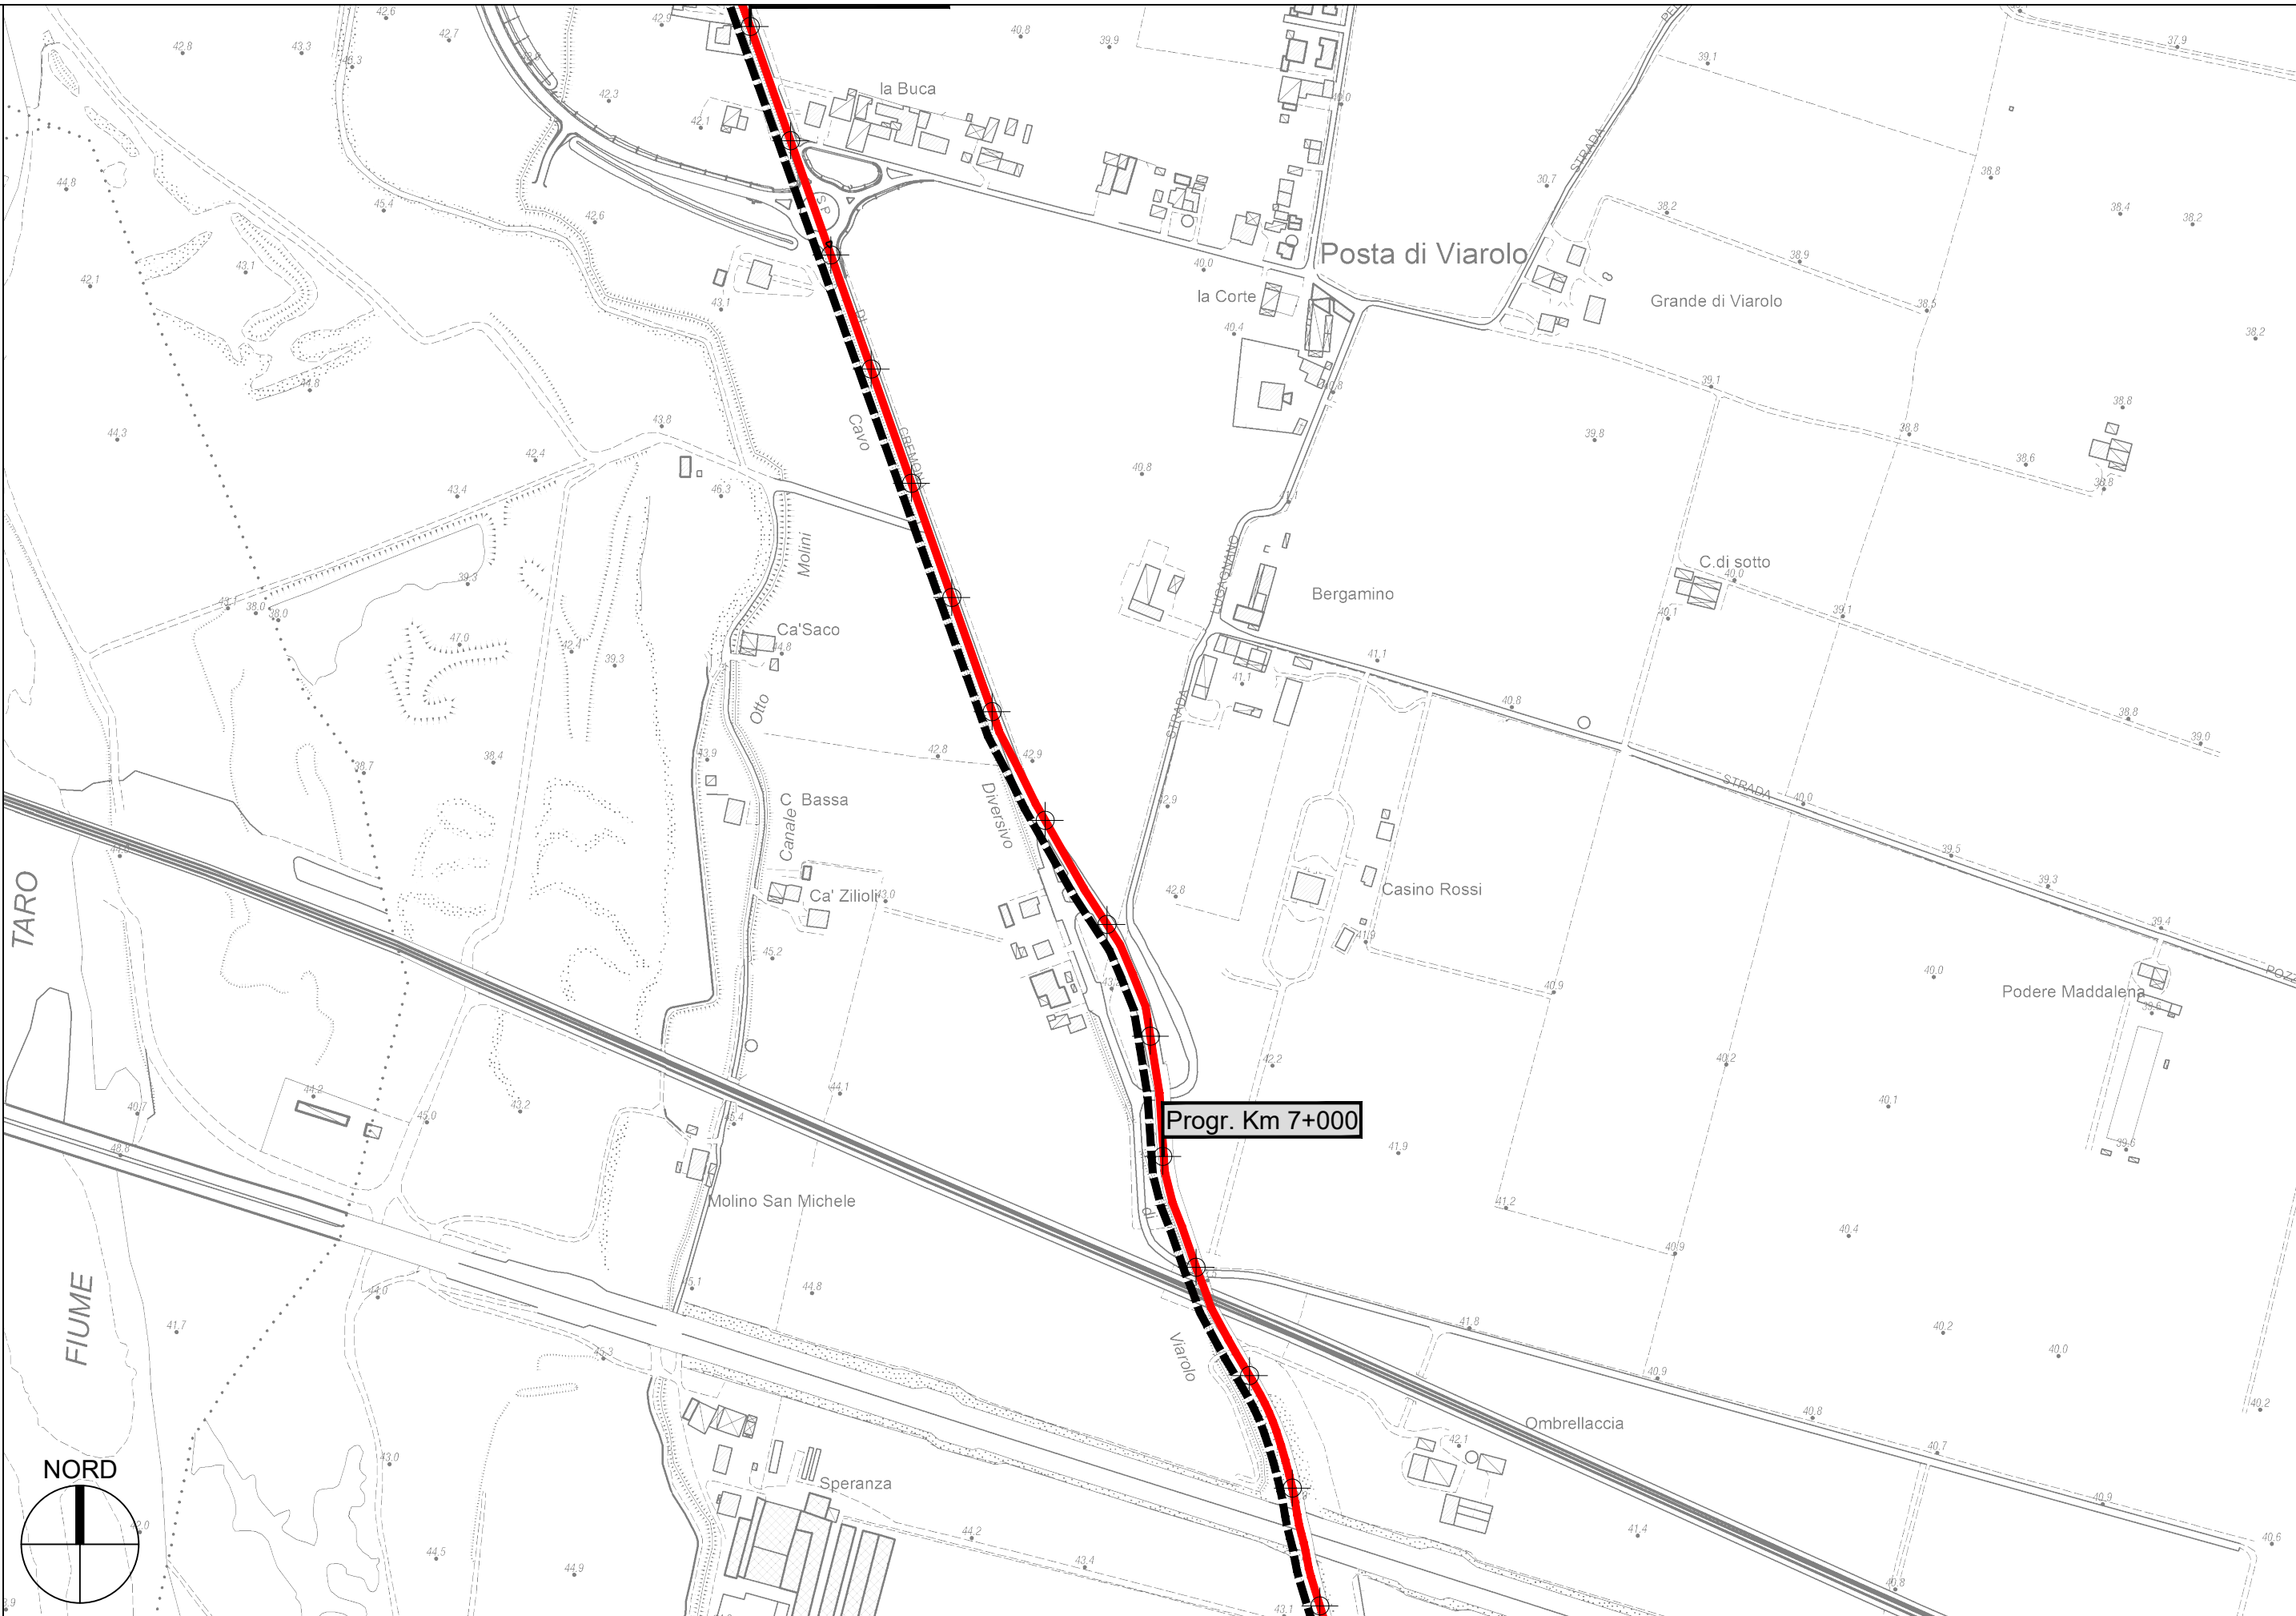


S.P. 10 di Cremona 1° - Sviluppo chilometrico 27+096

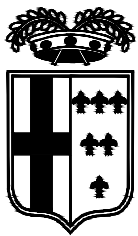


PROVINCIA DI PARMA

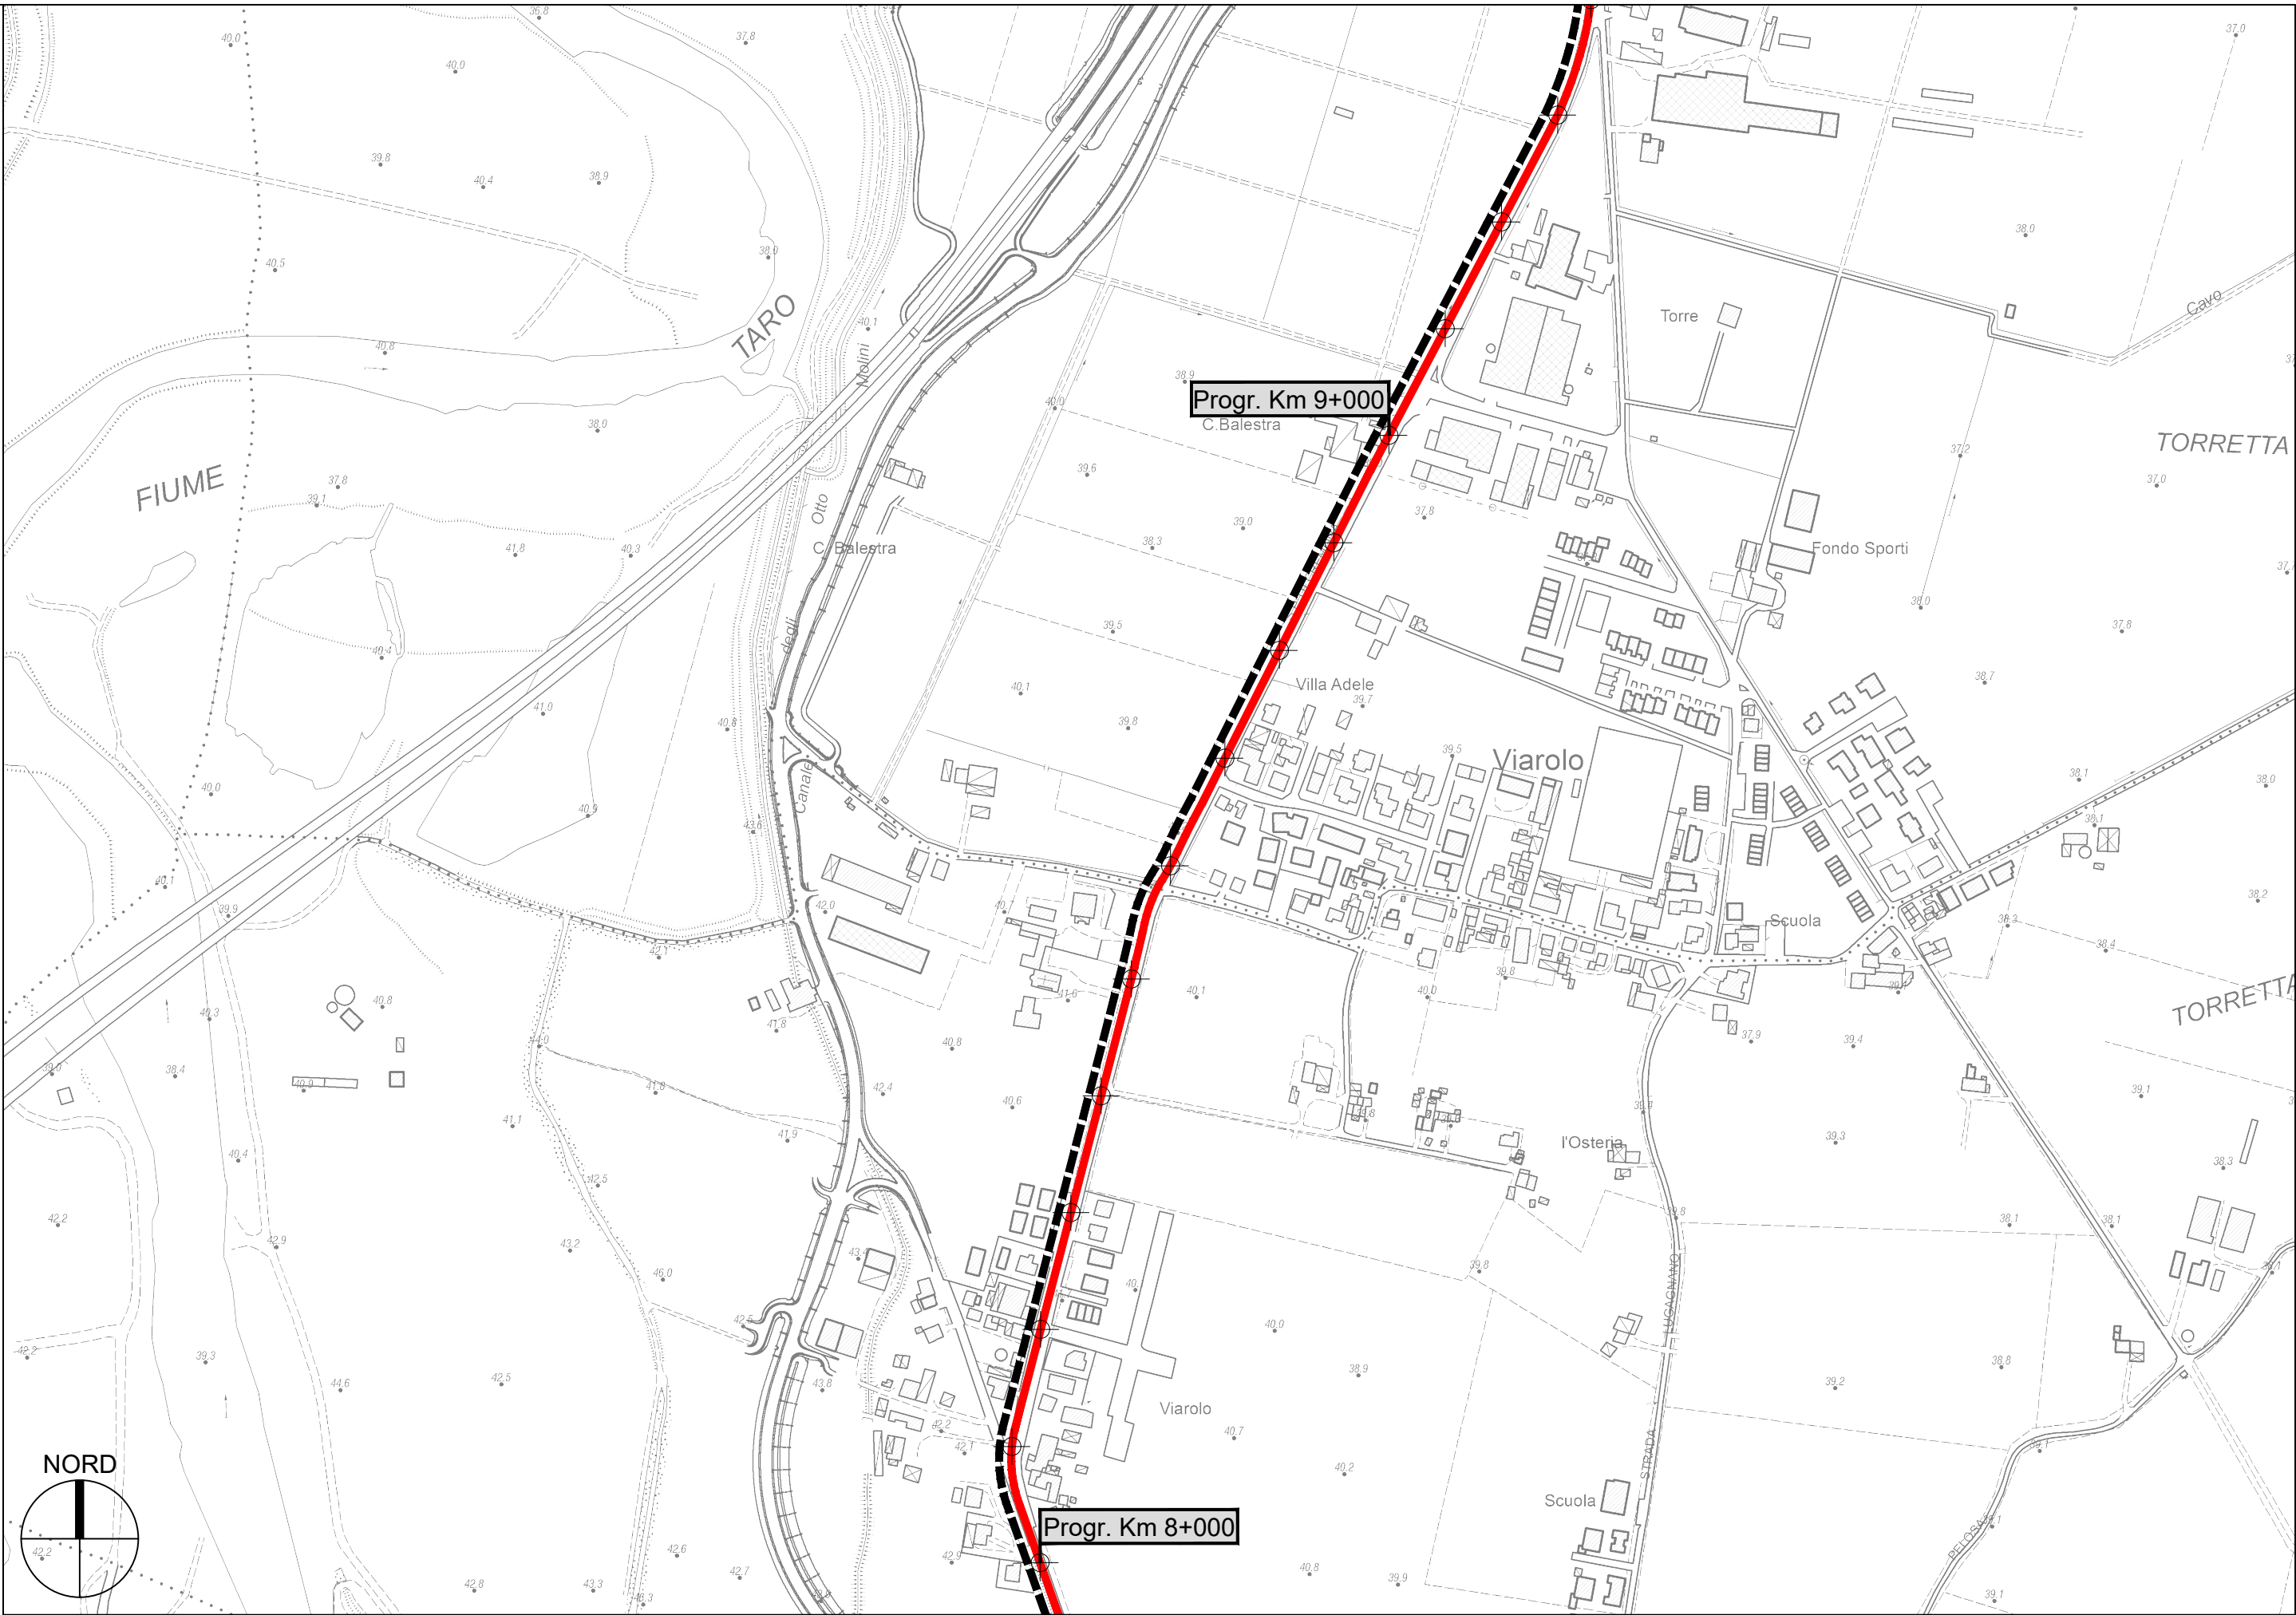

S.P. 10 di Cremona 1° - Sviluppo chilometrico 27+096

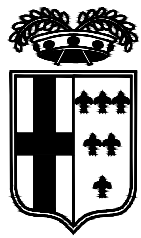


PROVINCIA DI PARMA

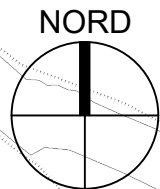

S.P. 10 di Cremona 1° - Sviluppo chilometrico 27+096



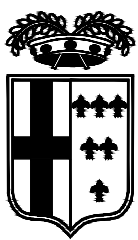


PROVINCIA DI PARMA




Progr. Km 11+000




S.P. 10 di Cremona 1° - Sviluppo chilometrico 27+096

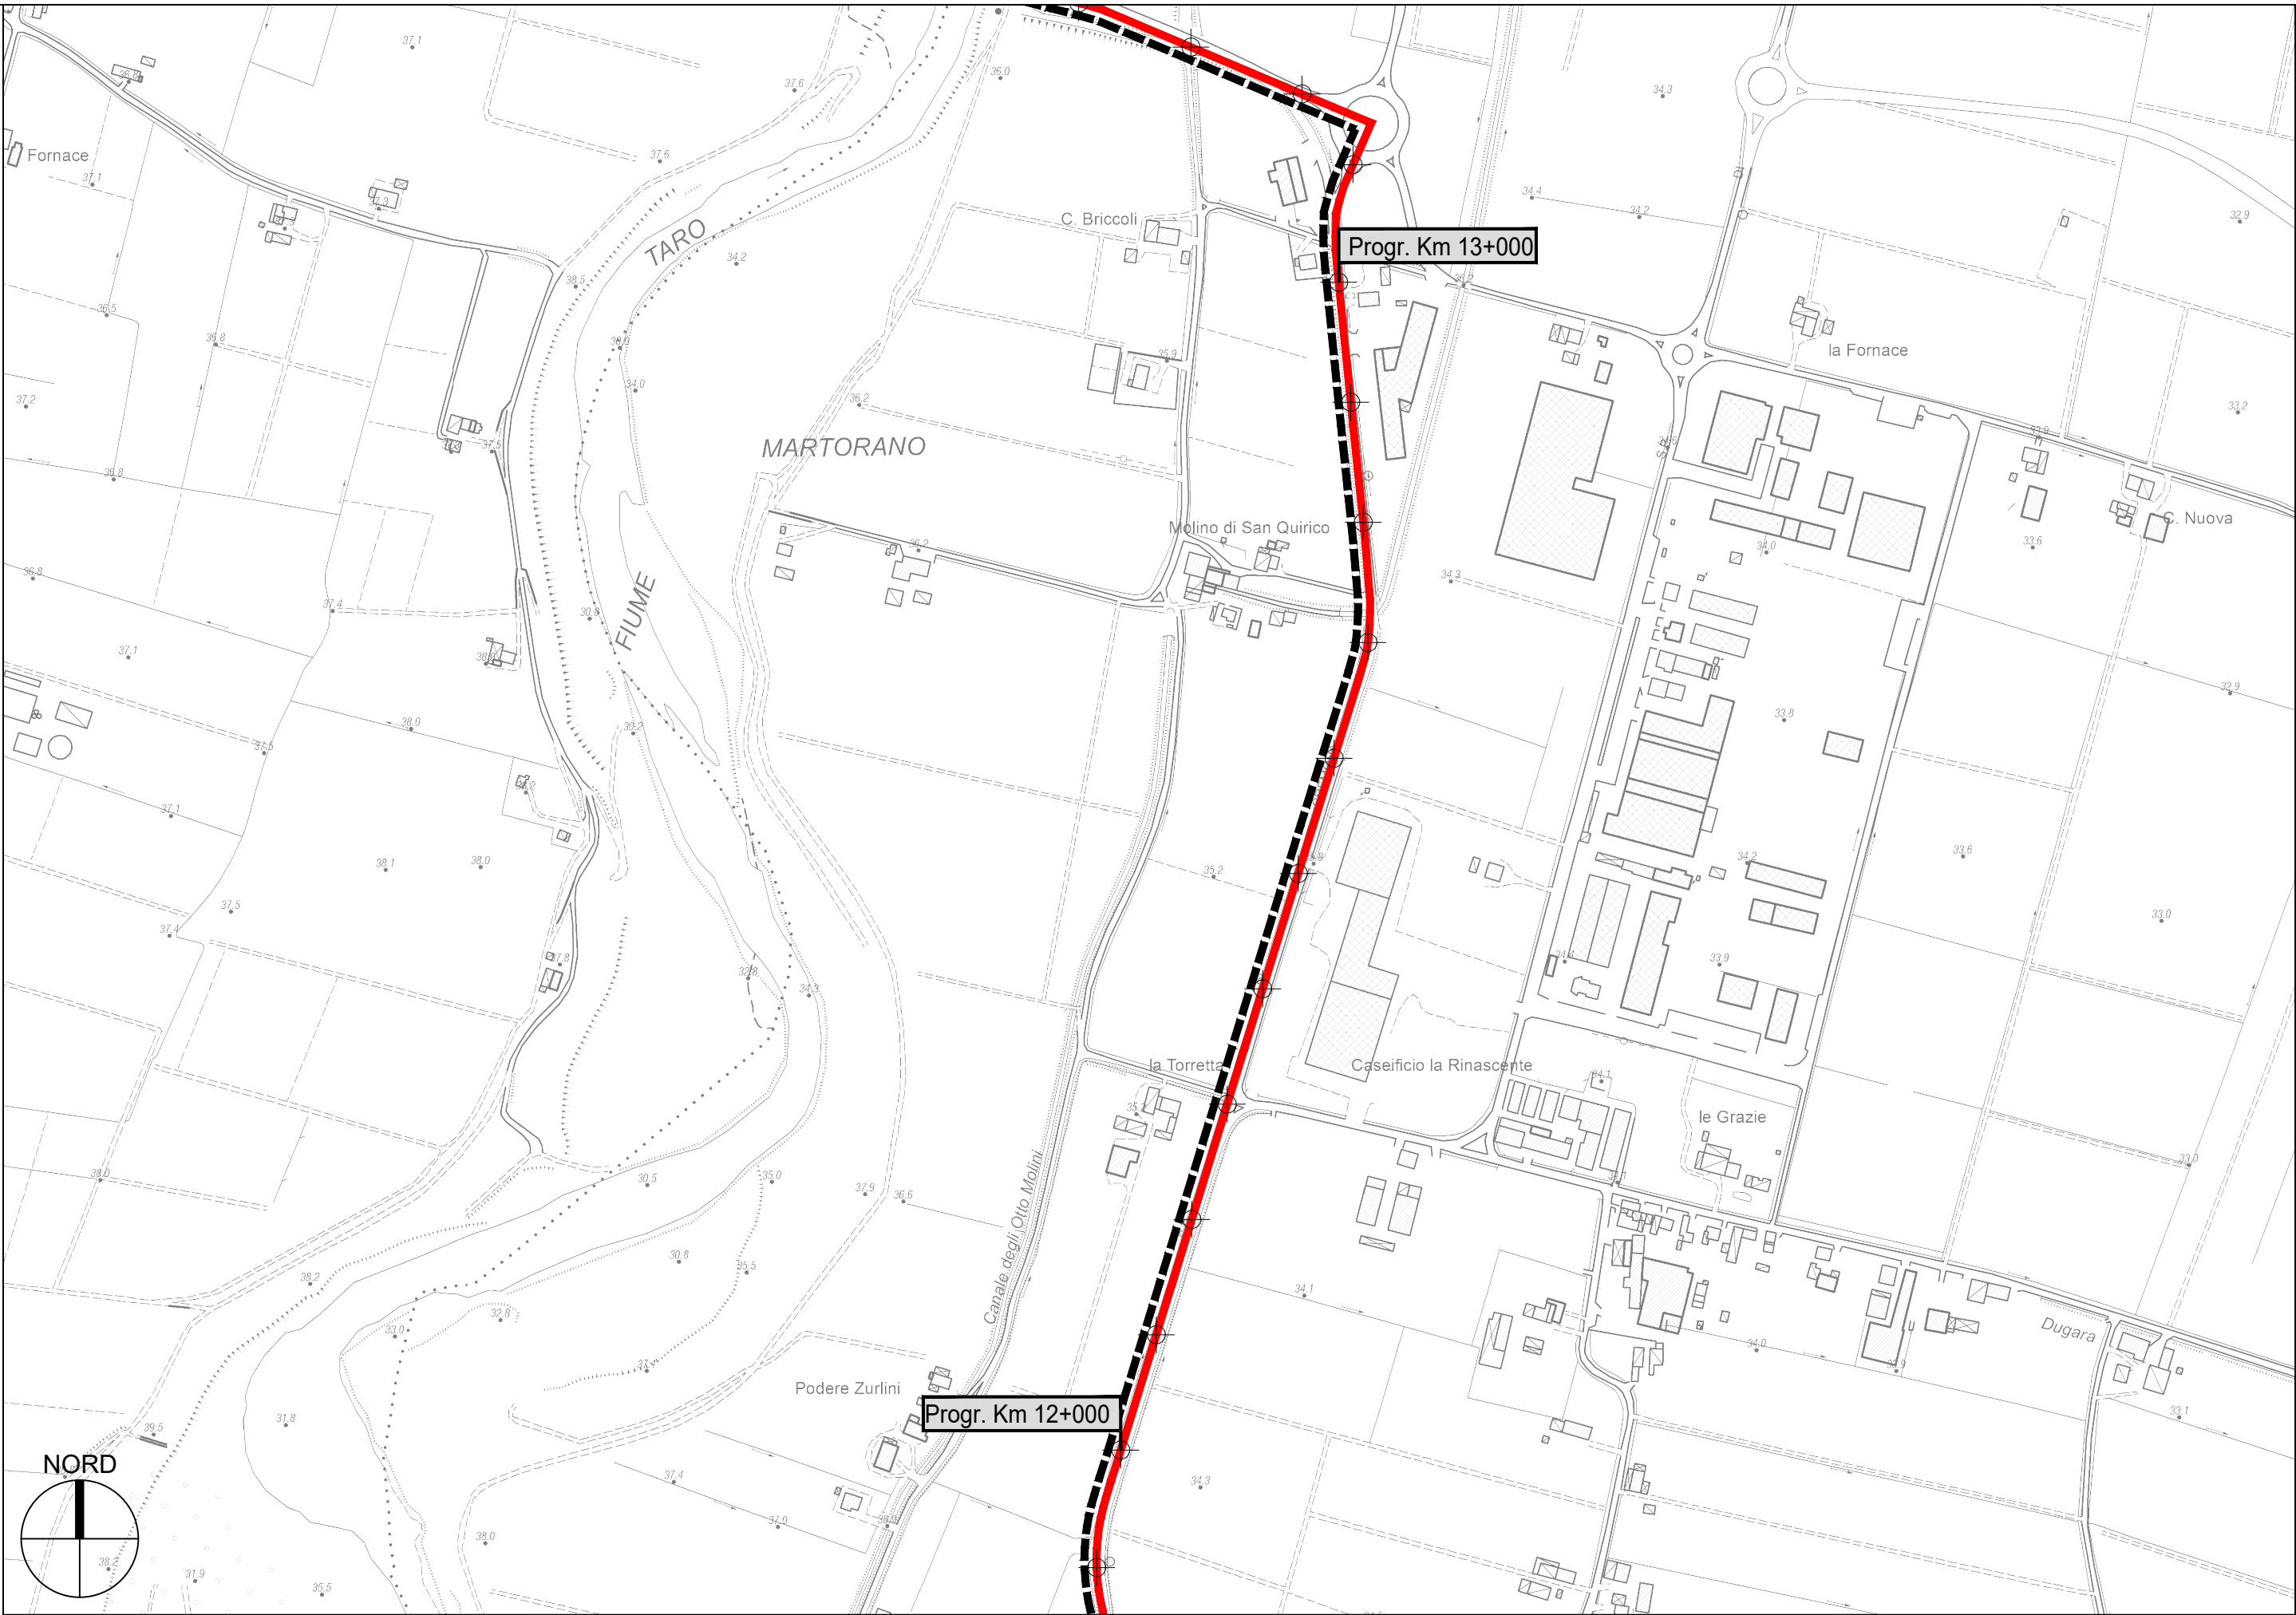

S.P. 10 di Cremona 1° - Sviluppo chilometrico 27+096

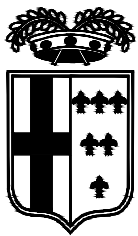

PROVINCIA DI PARMA

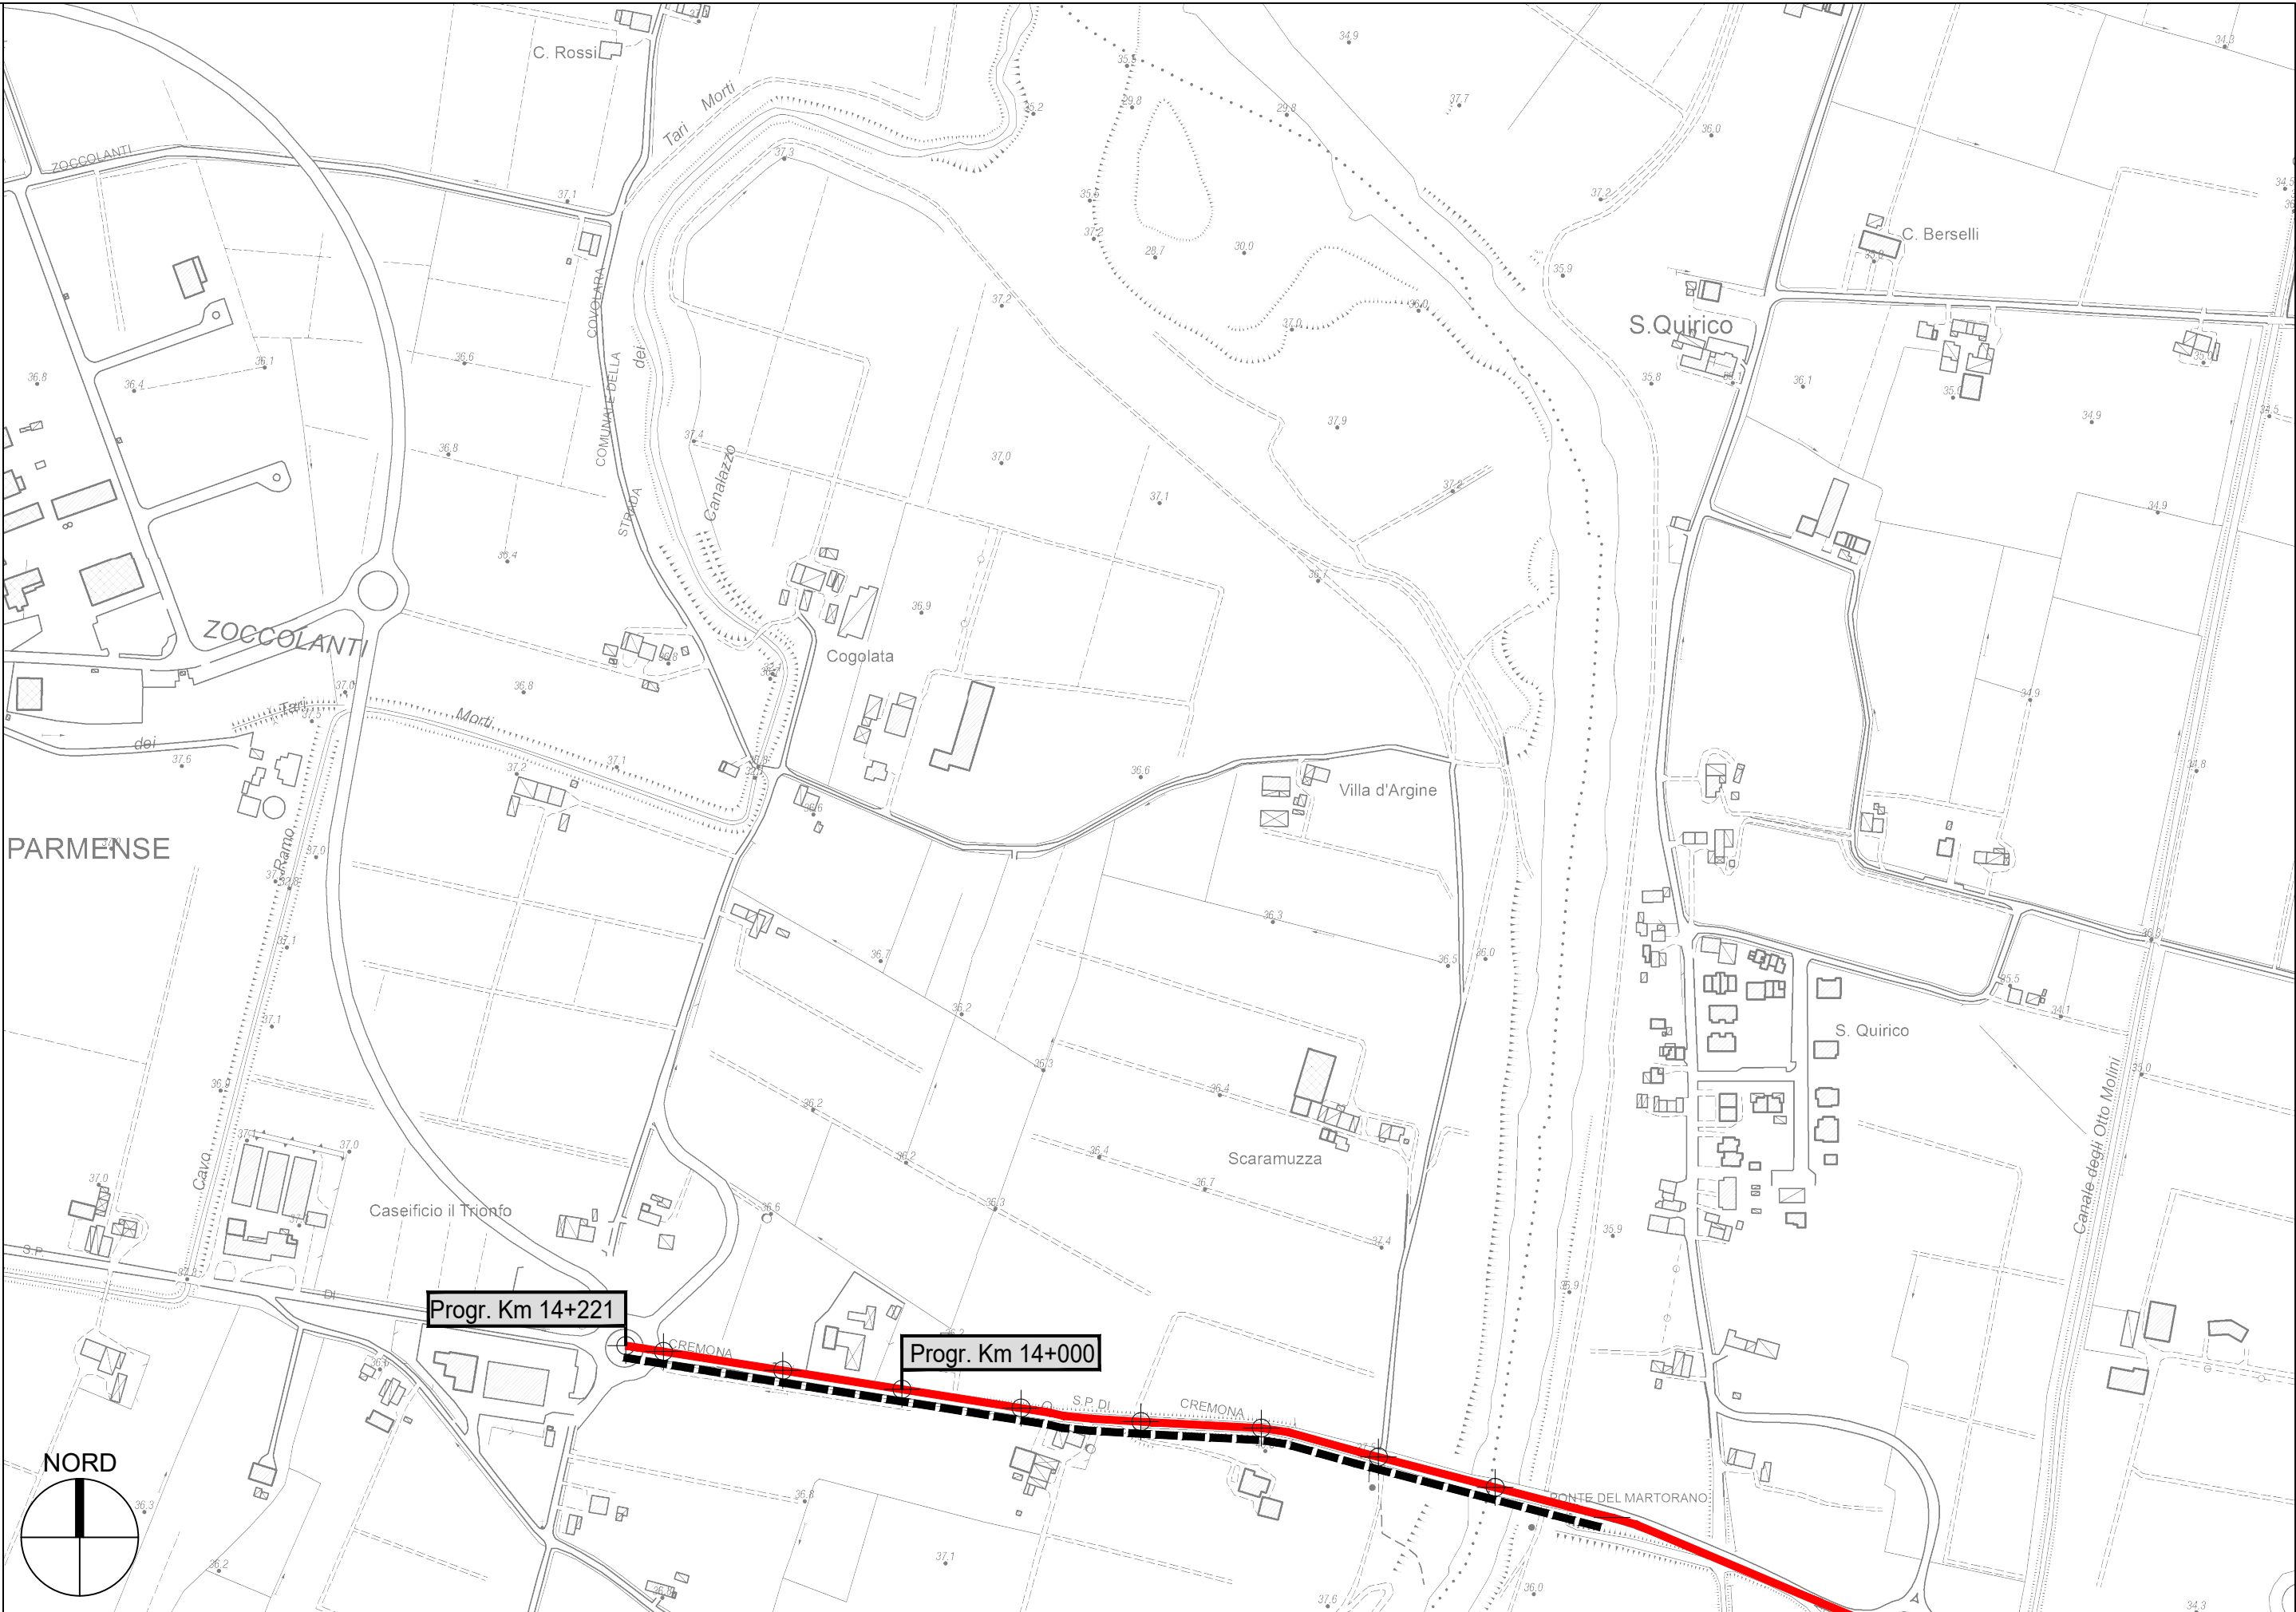

S.P. 10 di Cremona 1° - Sviluppo chilometrico 27+096