




PROVINCIA DI PARMA
SERVIZIO VIABILITA' E INFRASTRUTTURE
TRASPORTI ECCEZIONALI - ESPROPRI - EDILIZIA SCOLASTICA
MANUTENZIONE DEL PATRIMONIO

**RIPRISTINO, CONSOLIDAMENTO E MESSA IN SICUREZZA DELLE STRADE
PROVINCIALI: SETTORE PIANURA ANNO 2022 CON FINANZIAMENTO
DEL MINISTERO DELLE INFRASTRUTTURE E DEI TRASPORTI (D.M.
49/2018).**

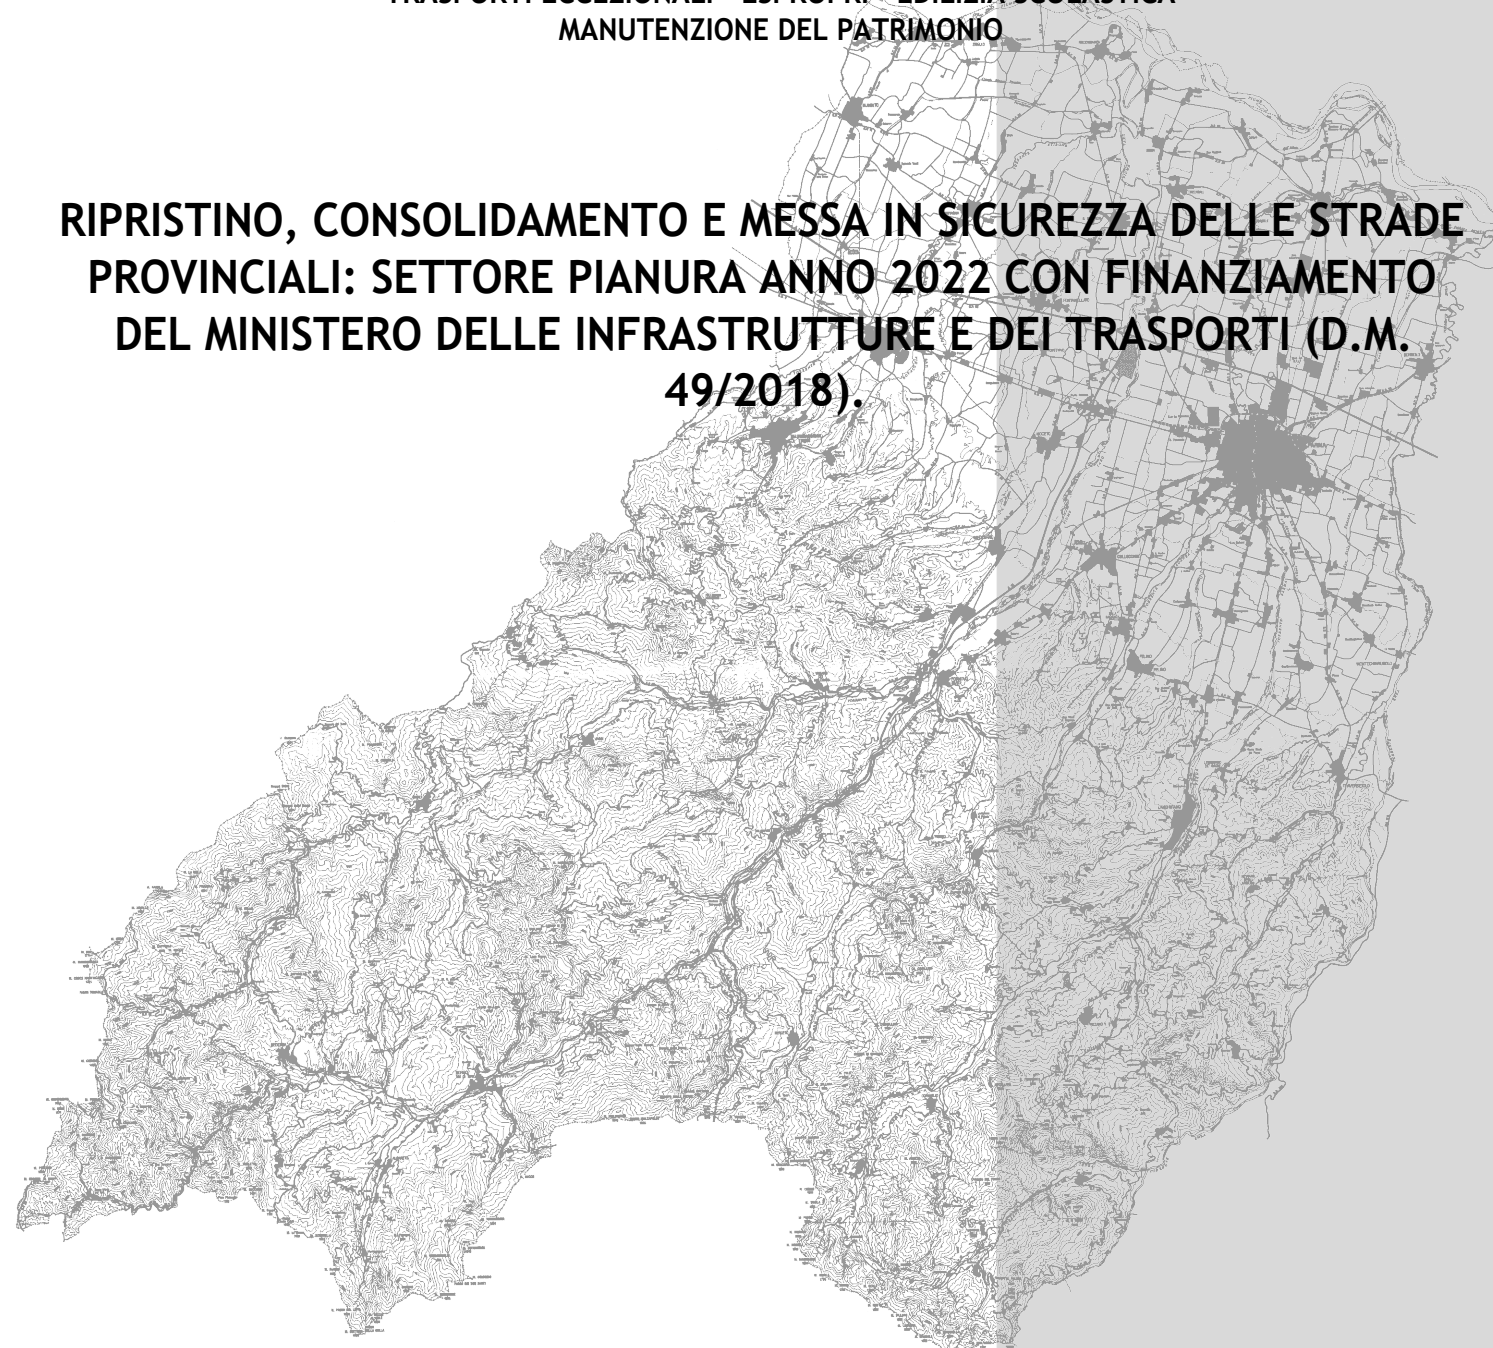

PROGETTO DEFINITIVO-ESECUTIVO

DESCRIZIONE

ELABORATO

**PLANIMETRIE: TRATTI DI INTERVENTO
S.P. 44 SAN SECONDO - FONTANELLATO**

7.5

SCALA
1:5.000

DATA
DICEMBRE 2022


Il Responsabile del Servizio
Ing. Gianpaolo Monteverdi

Il Responsabile del Procedimento
Arch. Gloria Resteghini


Il Progettista
Geom. Antonio Mesti

Il Coordinatore
Geom. Antonio Mesti




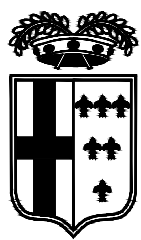


PROVINCIA DI PARMA

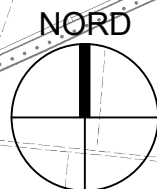

S.P. 44 San Secondo - Fontanellato - Sviluppo chilometrico 8+454 km

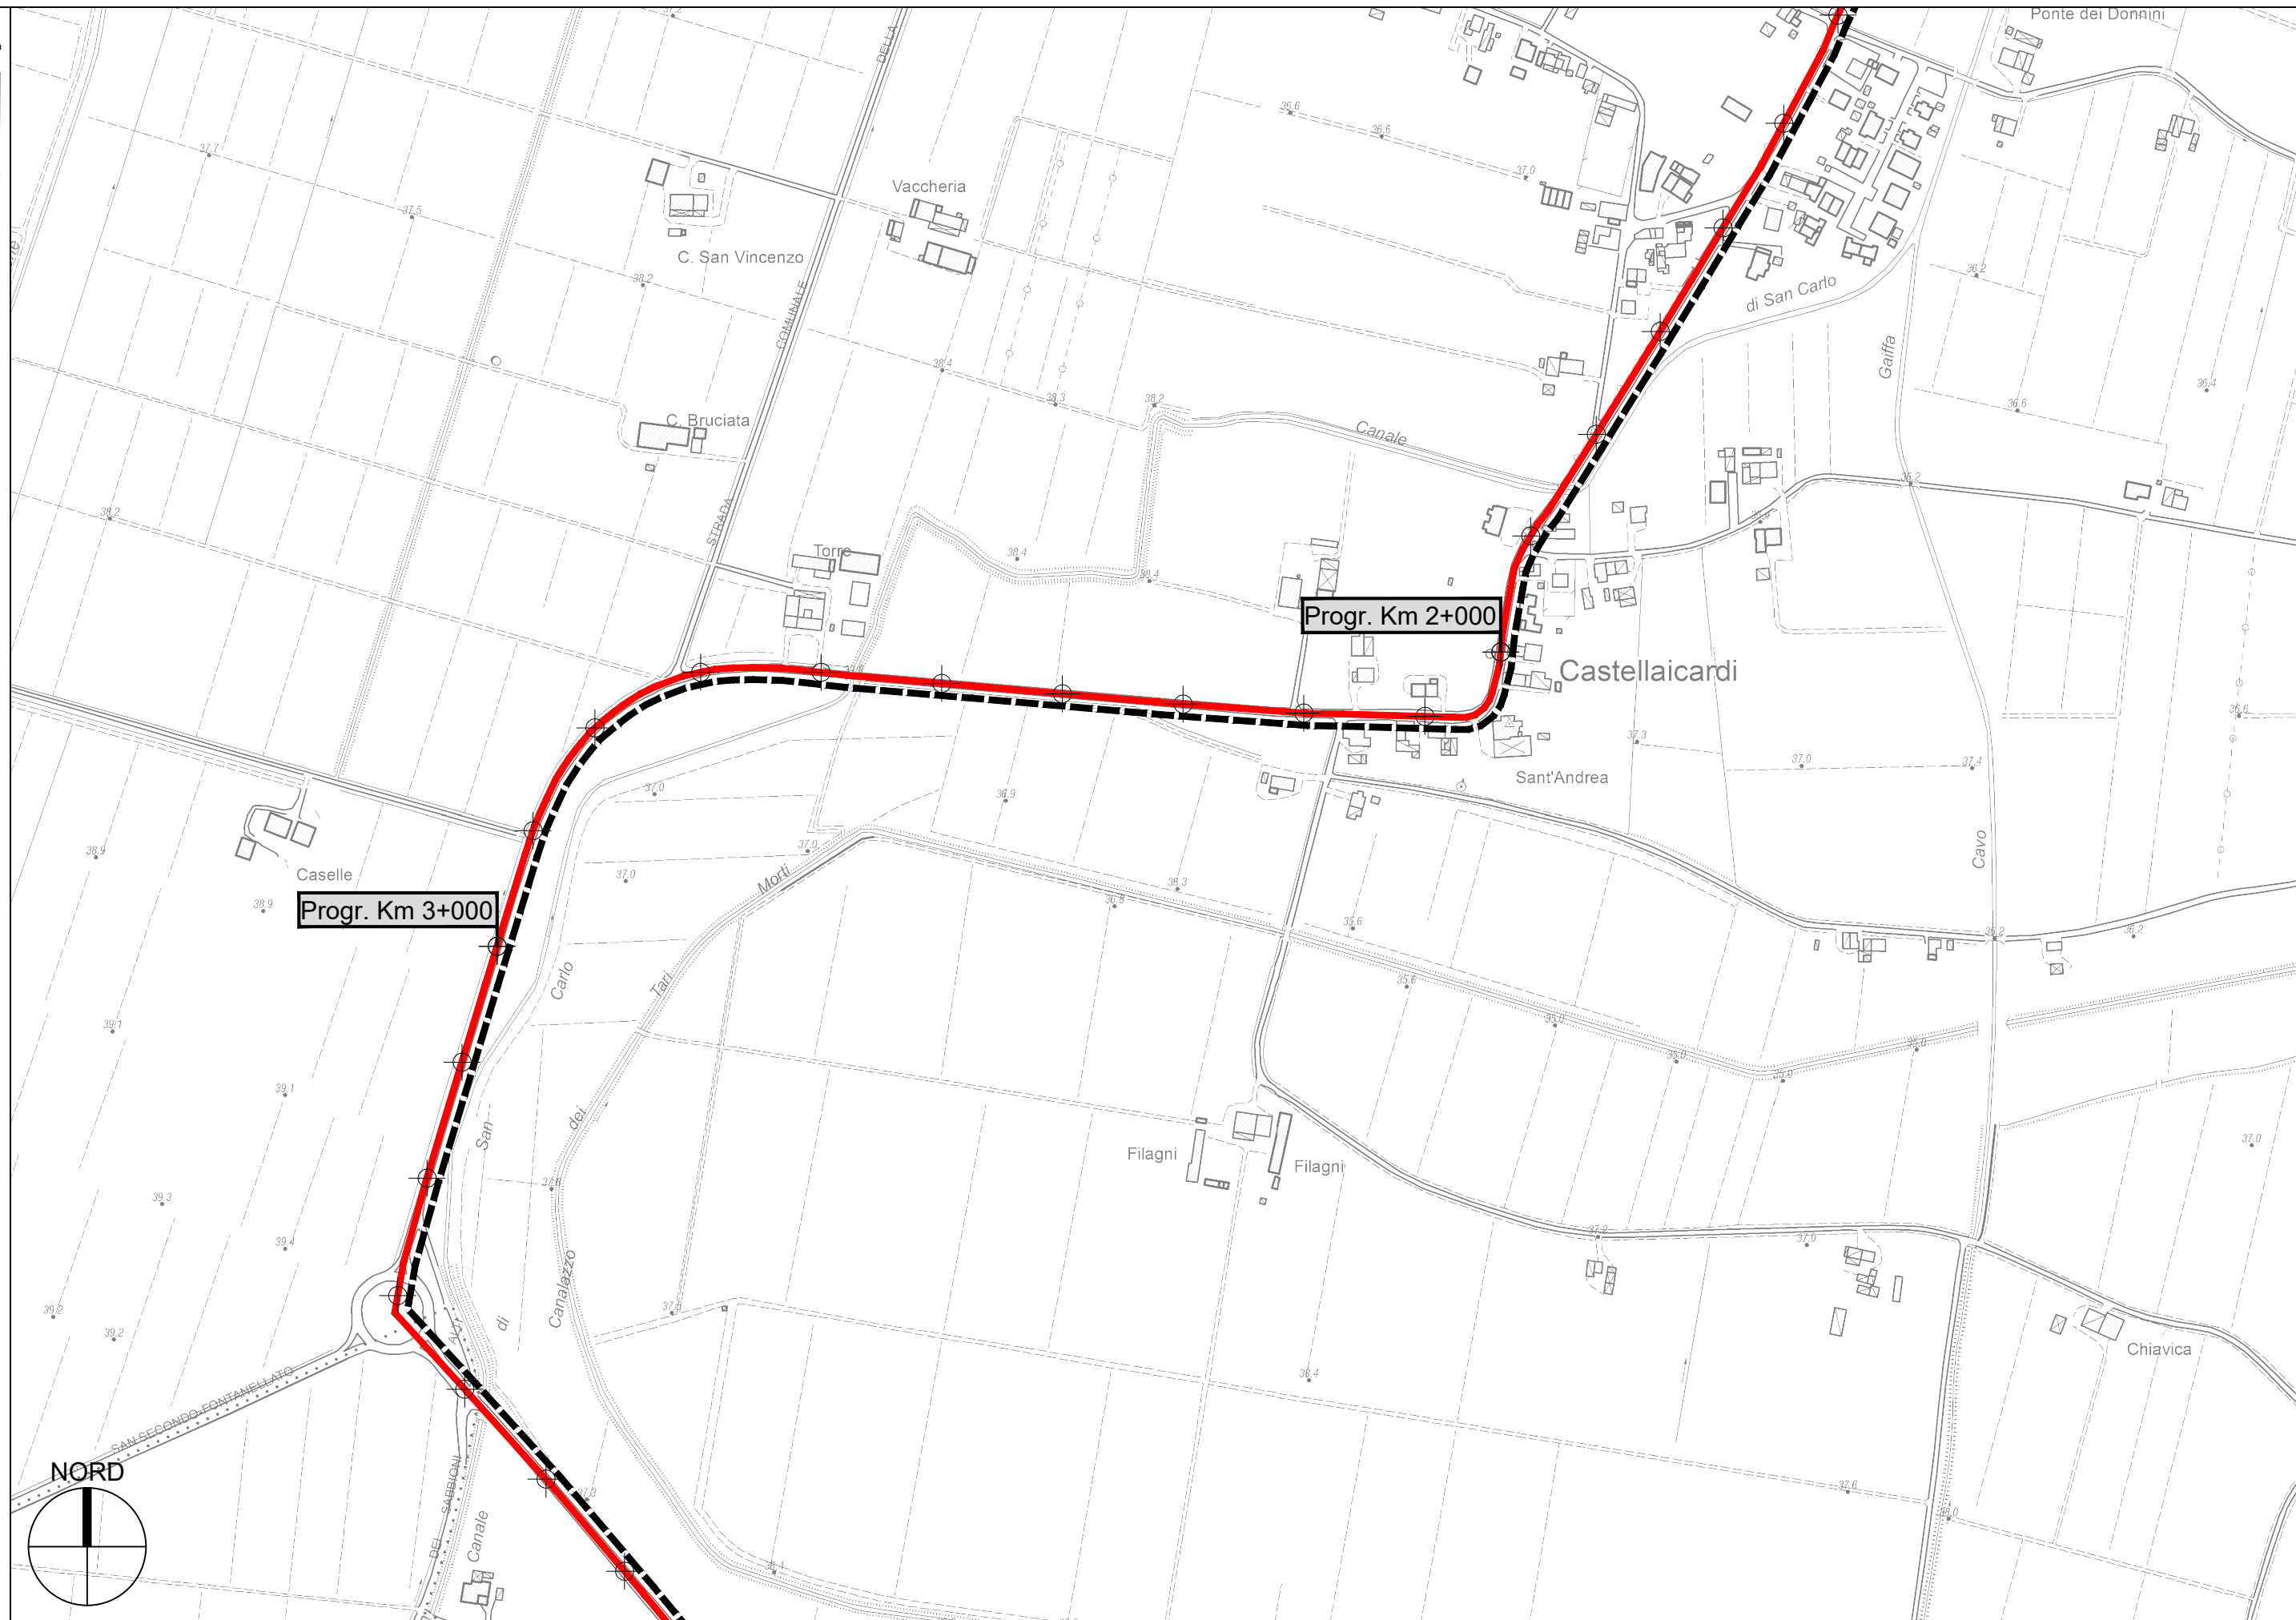

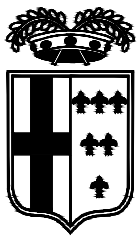

PROVINCIA DI PARMA




Progr. Km 4+000


Progr. Km 5+000

NORD

S.P. 44 San Secondo - Fontanellato - Sviluppo chilometrico 8+454 km

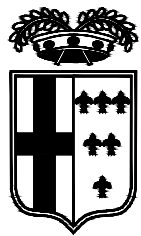

PROVINCIA DI PARMA

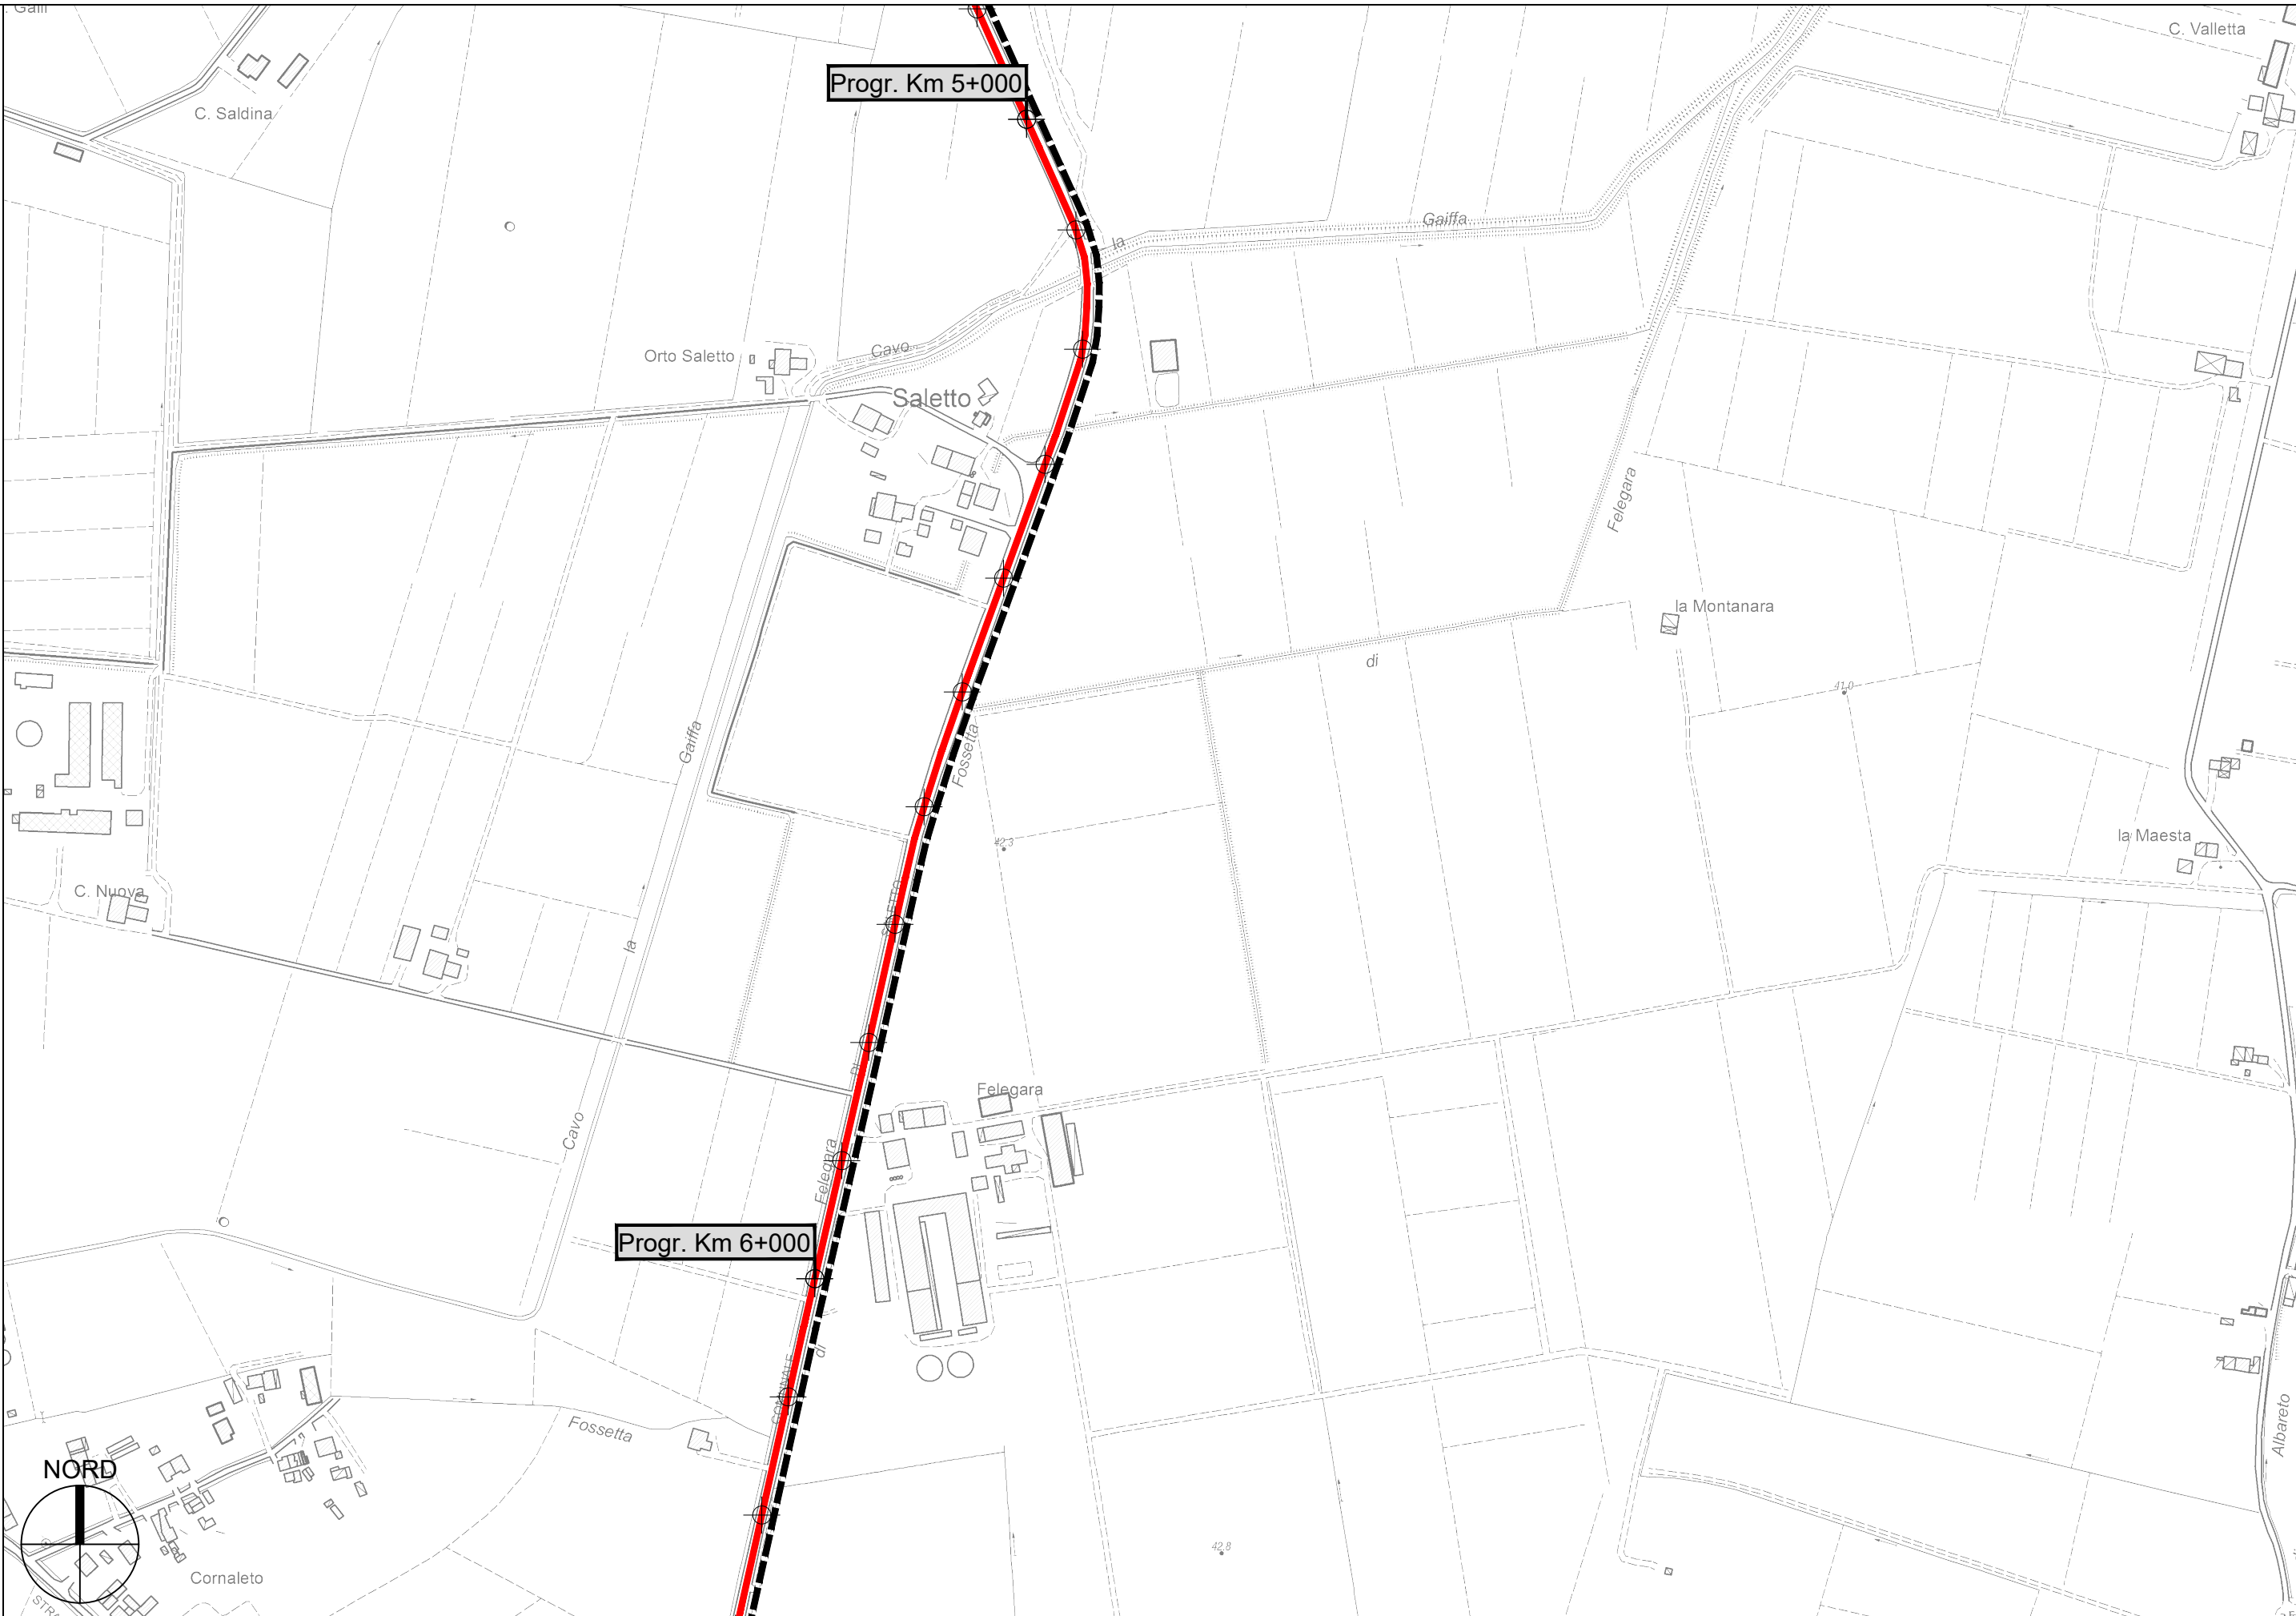

S.P. 44 San Secondo - Fontanellato - Sviluppo chilometrico 8+454 km

