




PROVINCIA DI PARMA
SERVIZIO VIABILITA' E INFRASTRUTTURE
TRASPORTI ECCEZIONALI - ESPROPRI - EDILIZIA SCOLASTICA
MANUTENZIONE DEL PATRIMONIO

**RIPRISTINO, CONSOLIDAMENTO E MESSA IN SICUREZZA DELLE STRADE
PROVINCIALI: SETTORE PIANURA ANNO 2022 CON FINANZIAMENTO
DEL MINISTERO DELLE INFRASTRUTTURE E DEI TRASPORTI (D.M.
49/2018).**

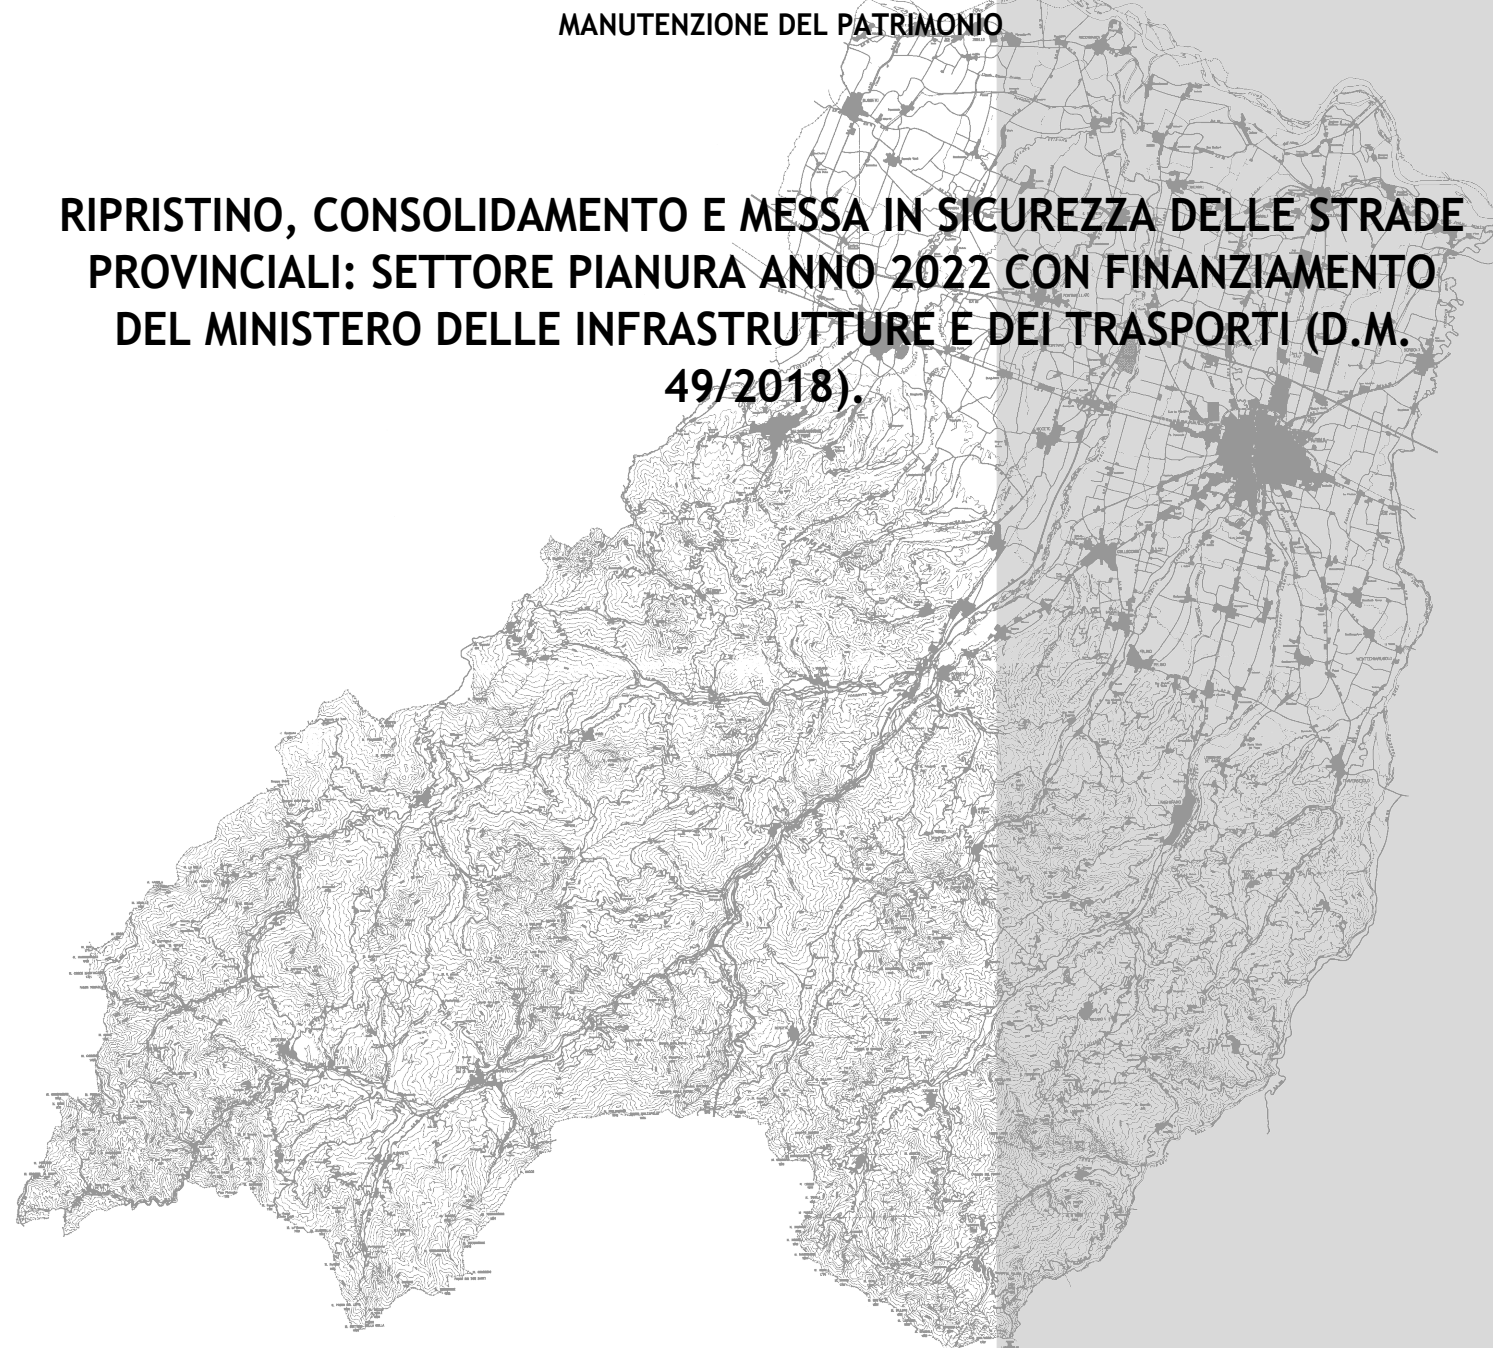

PROGETTO DEFINITIVO-ESECUTIVO


DESCRIZIONE	ELABORATO
PLANIMETRIE: TRATTI DI INTERVENTO	7.1
S.P. 8 DI SISSA	
SCALA	DATA
1:5.000	DICEMBRE 2022

Il Responsabile del Servizio
Ing. Gianpaolo Monteverdi



Il Responsabile del Procedimento
Arch. Gloria Resteghini

Il Progettista
Geom. Antonio Mesti


Il Coordinatore
Geom. Antonio Mesti

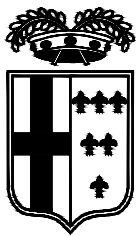


PROVINCIA DI PARMA

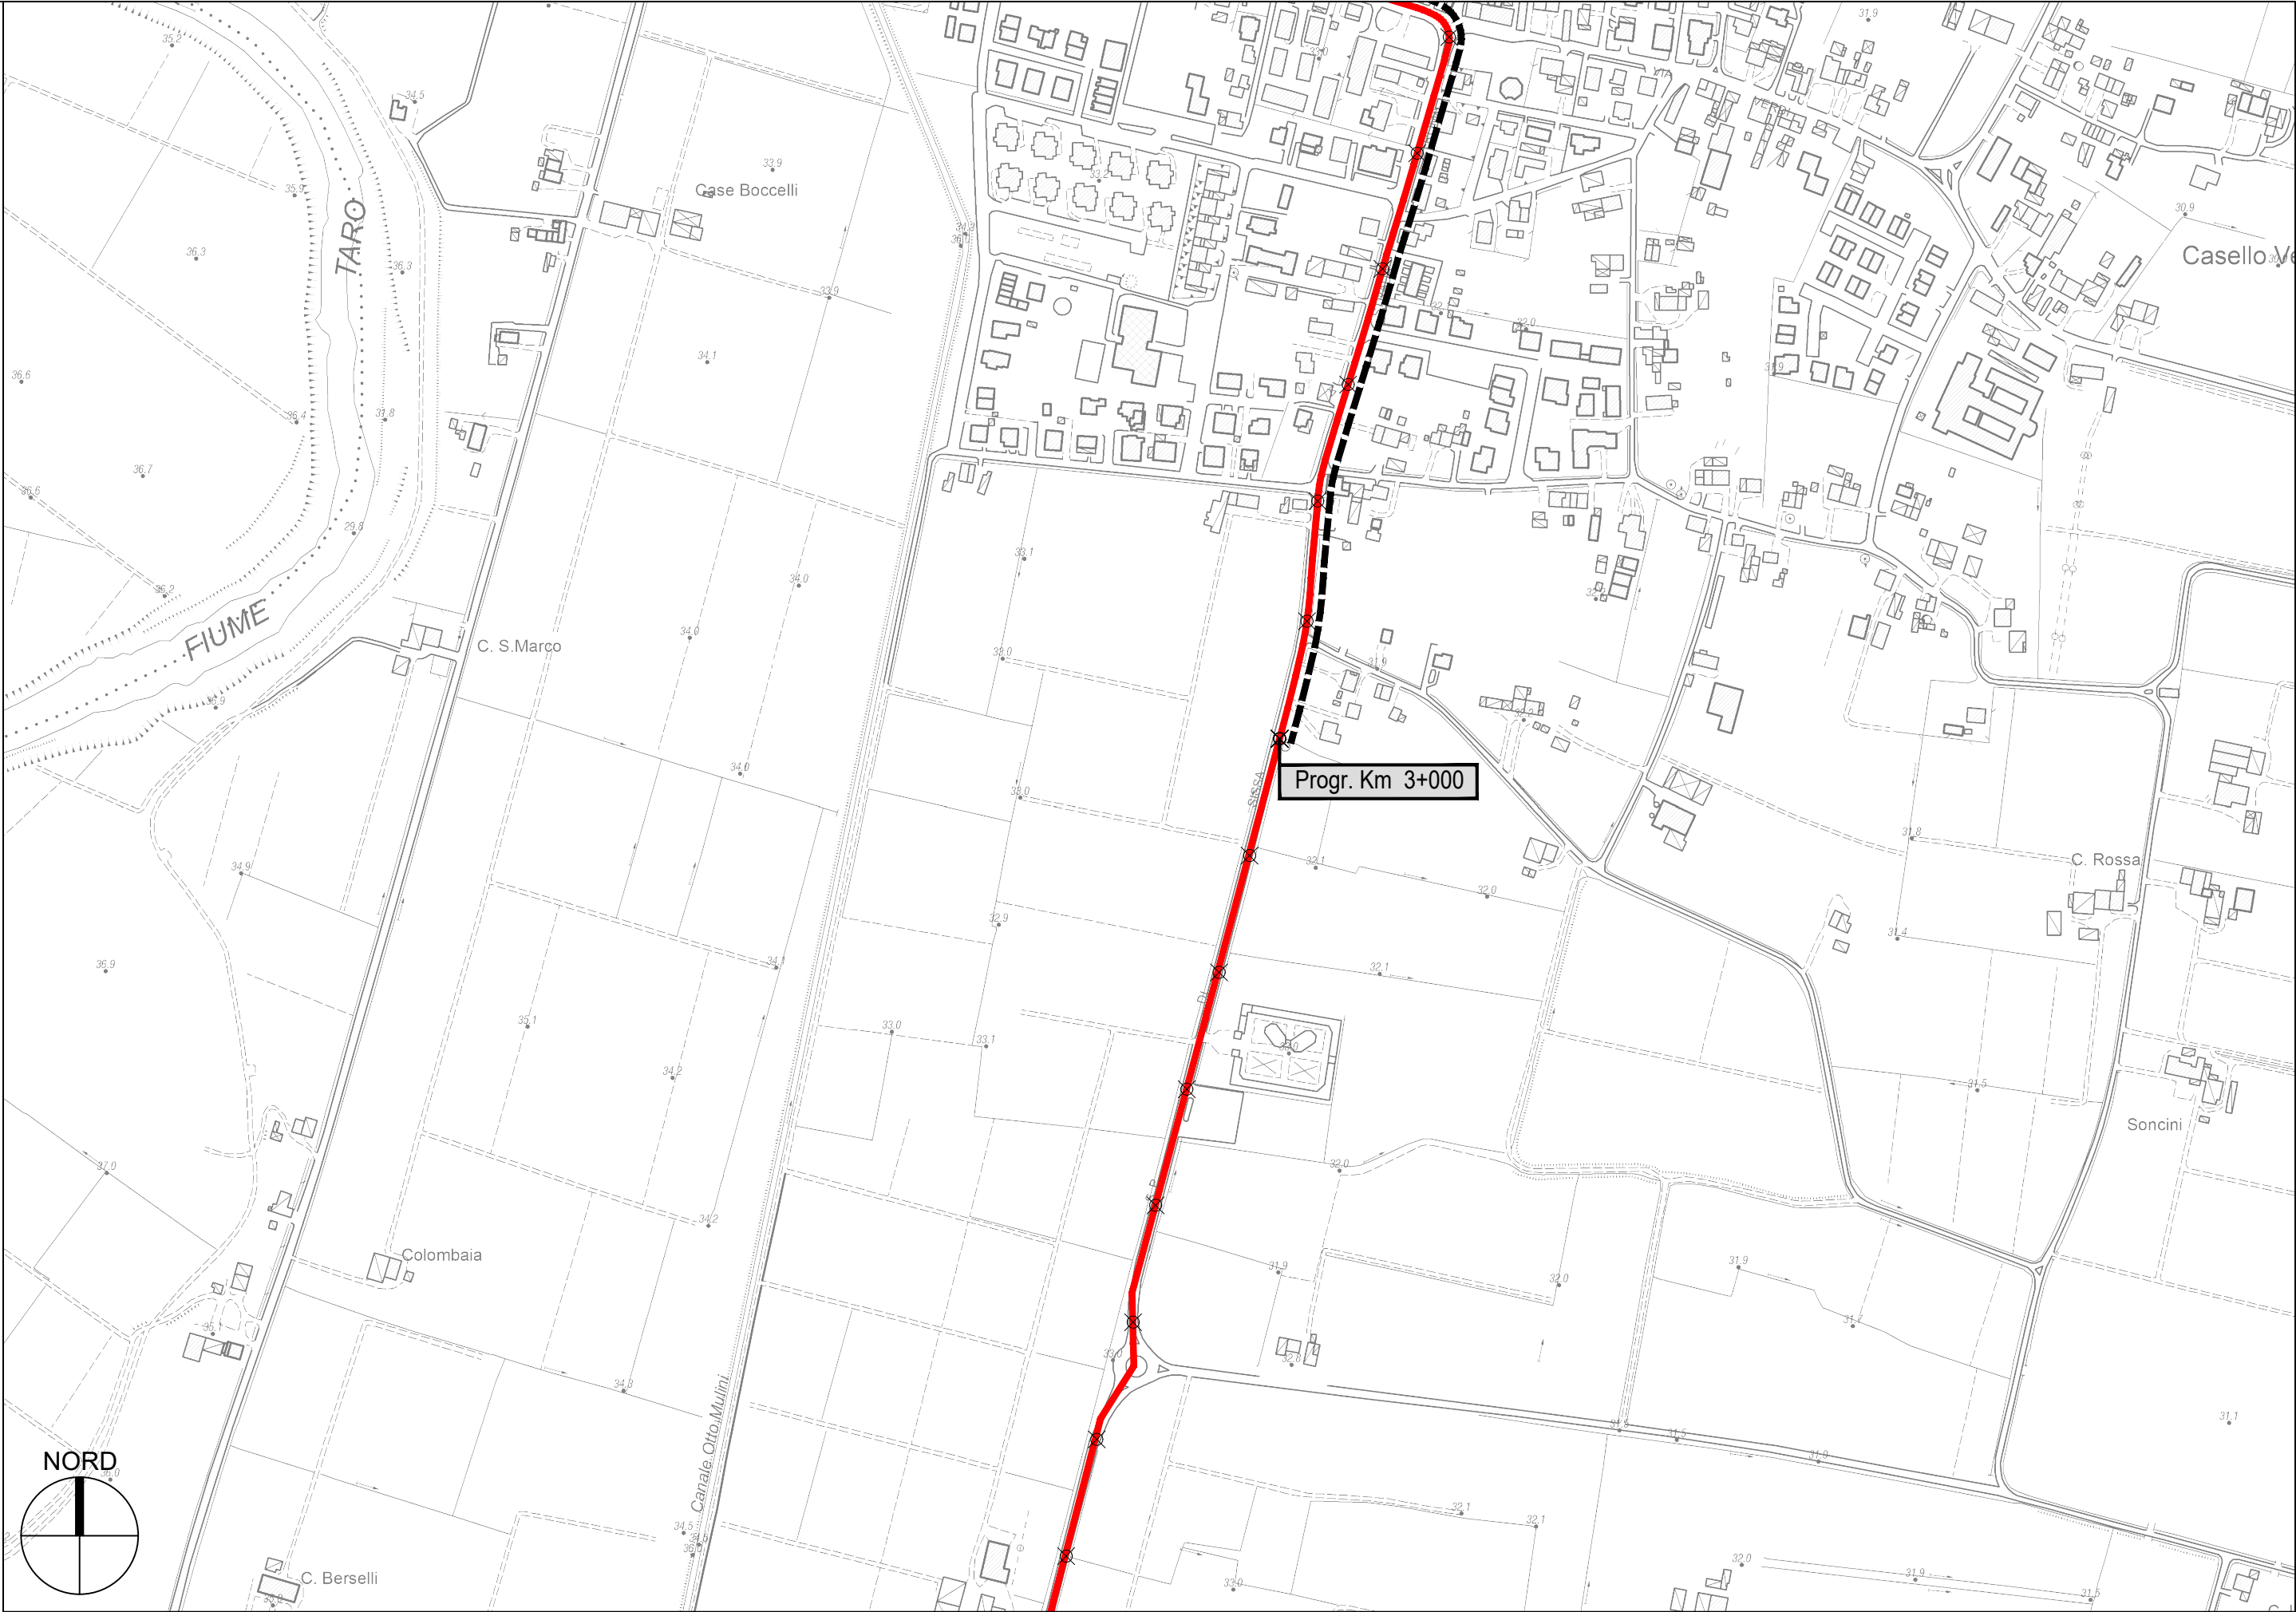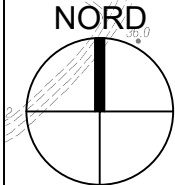


S.P. 8 di Sissa - Sviluppo chilometrico 6+447 km

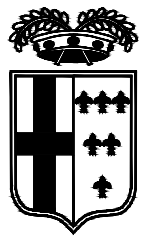


PROVINCIA DI PARMA

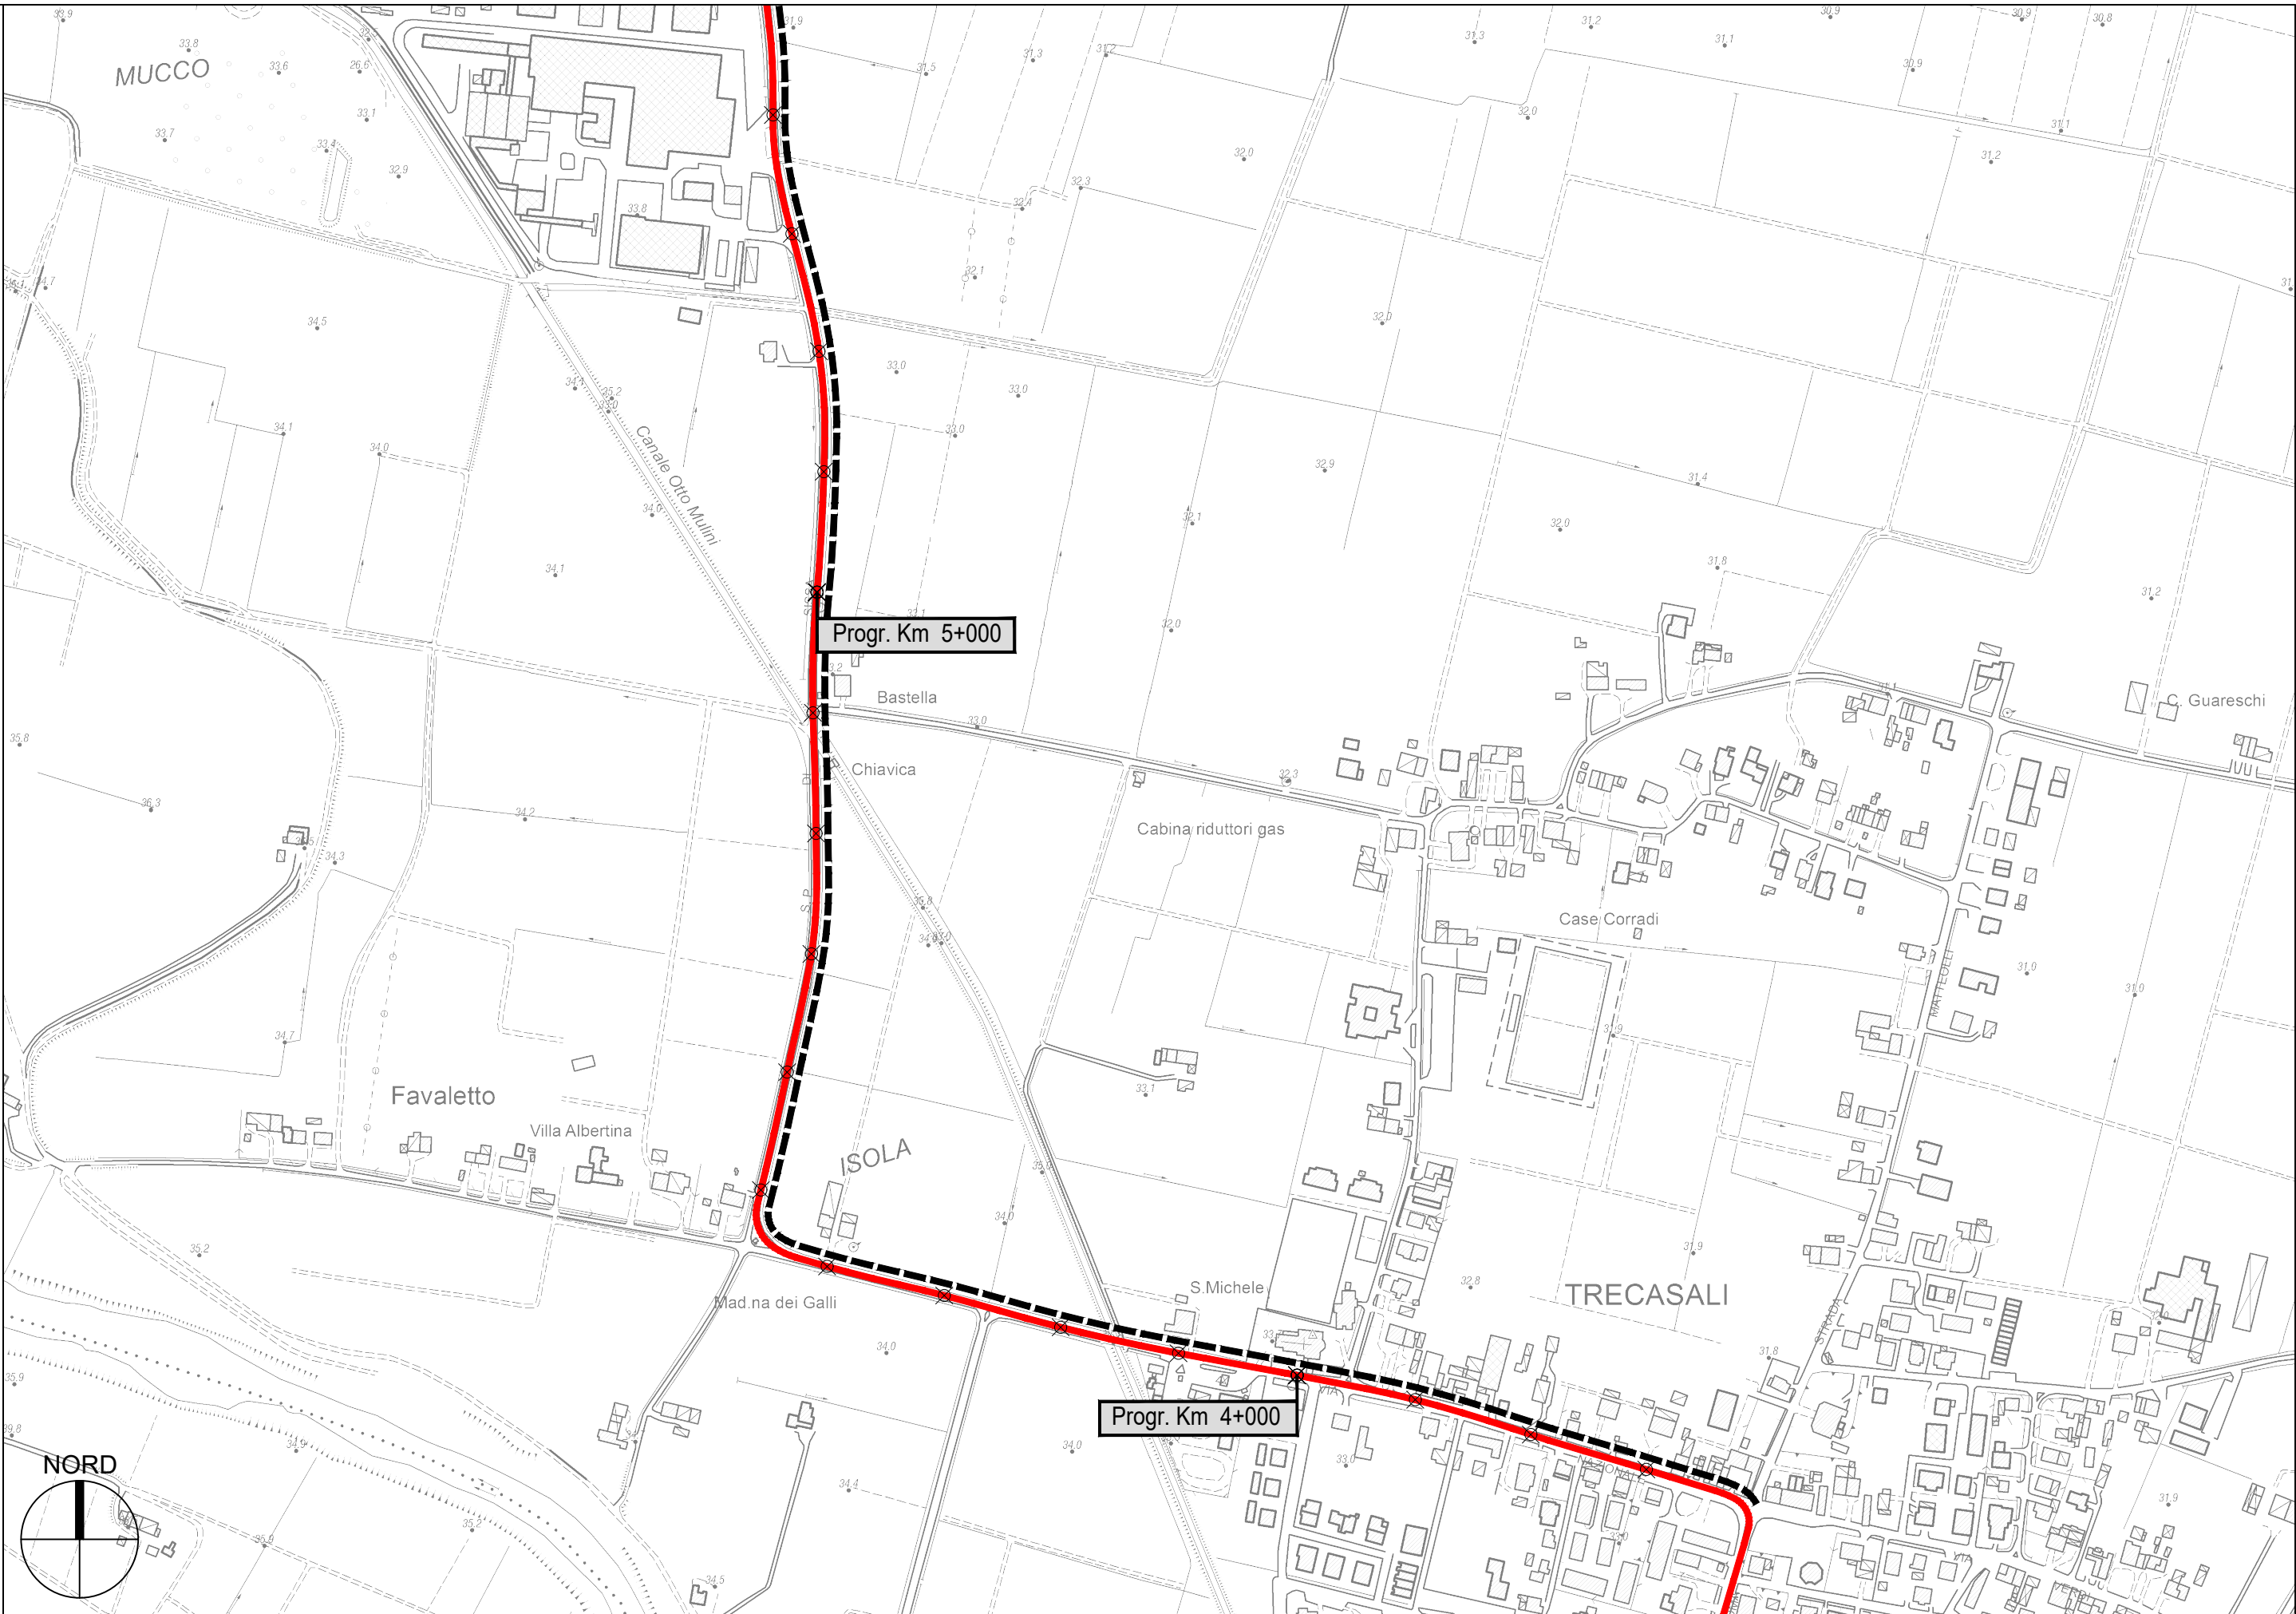

S.P. 8 di Sissa - Sviluppo chilometrico 6+447 km

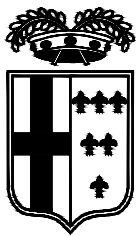

PROVINCIA DI PARMA

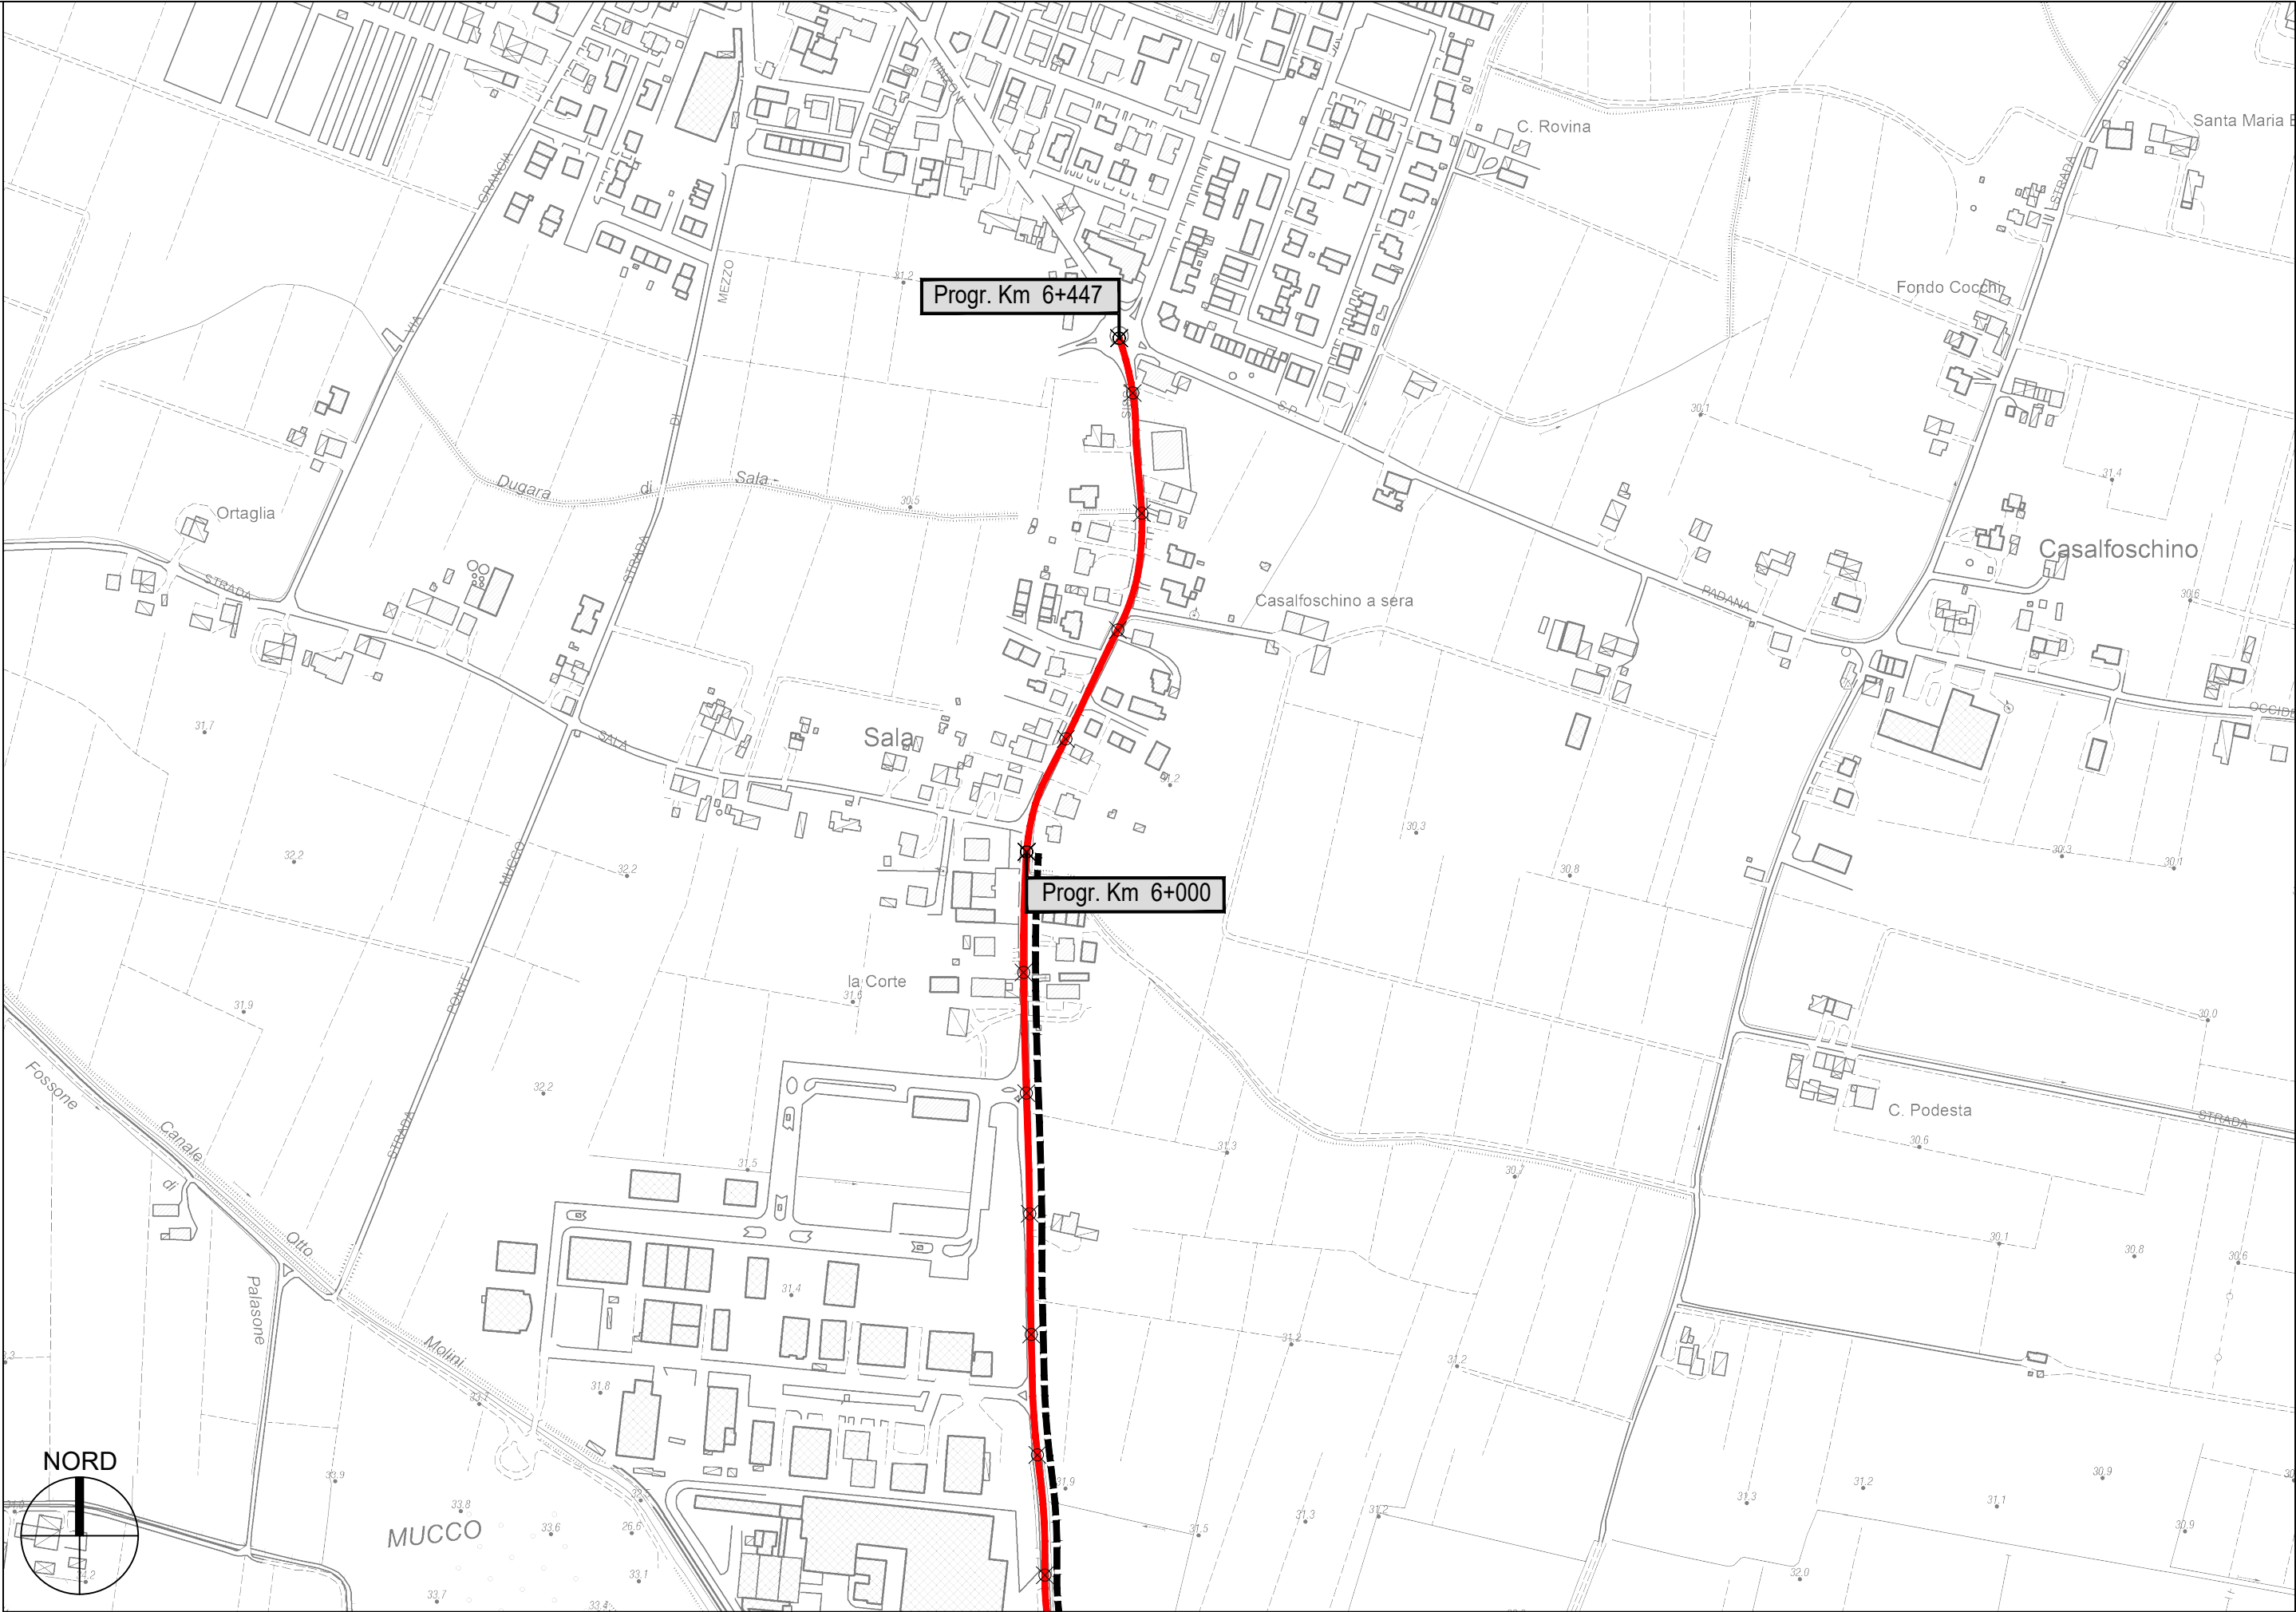

S.P. 8 di Sissa - Sviluppo chilometrico 6+447 km