




PROVINCIA DI PARMA
SERVIZIO VIABILITA' E INFRASTRUTTURE
TRASPORTI ECCEZIONALI - ESPROPRI - EDILIZIA SCOLASTICA
MANUTENZIONE DEL PATRIMONIO

**RIPRISTINO, CONSOLIDAMENTO E MESSA IN SICUREZZA DELLE STRADE
PROVINCIALI: SETTORE PIANURA ANNO 2022 CON FINANZIAMENTO
DEL MINISTERO DELLE INFRASTRUTTURE E DEI TRASPORTI (D.M.
49/2018).**

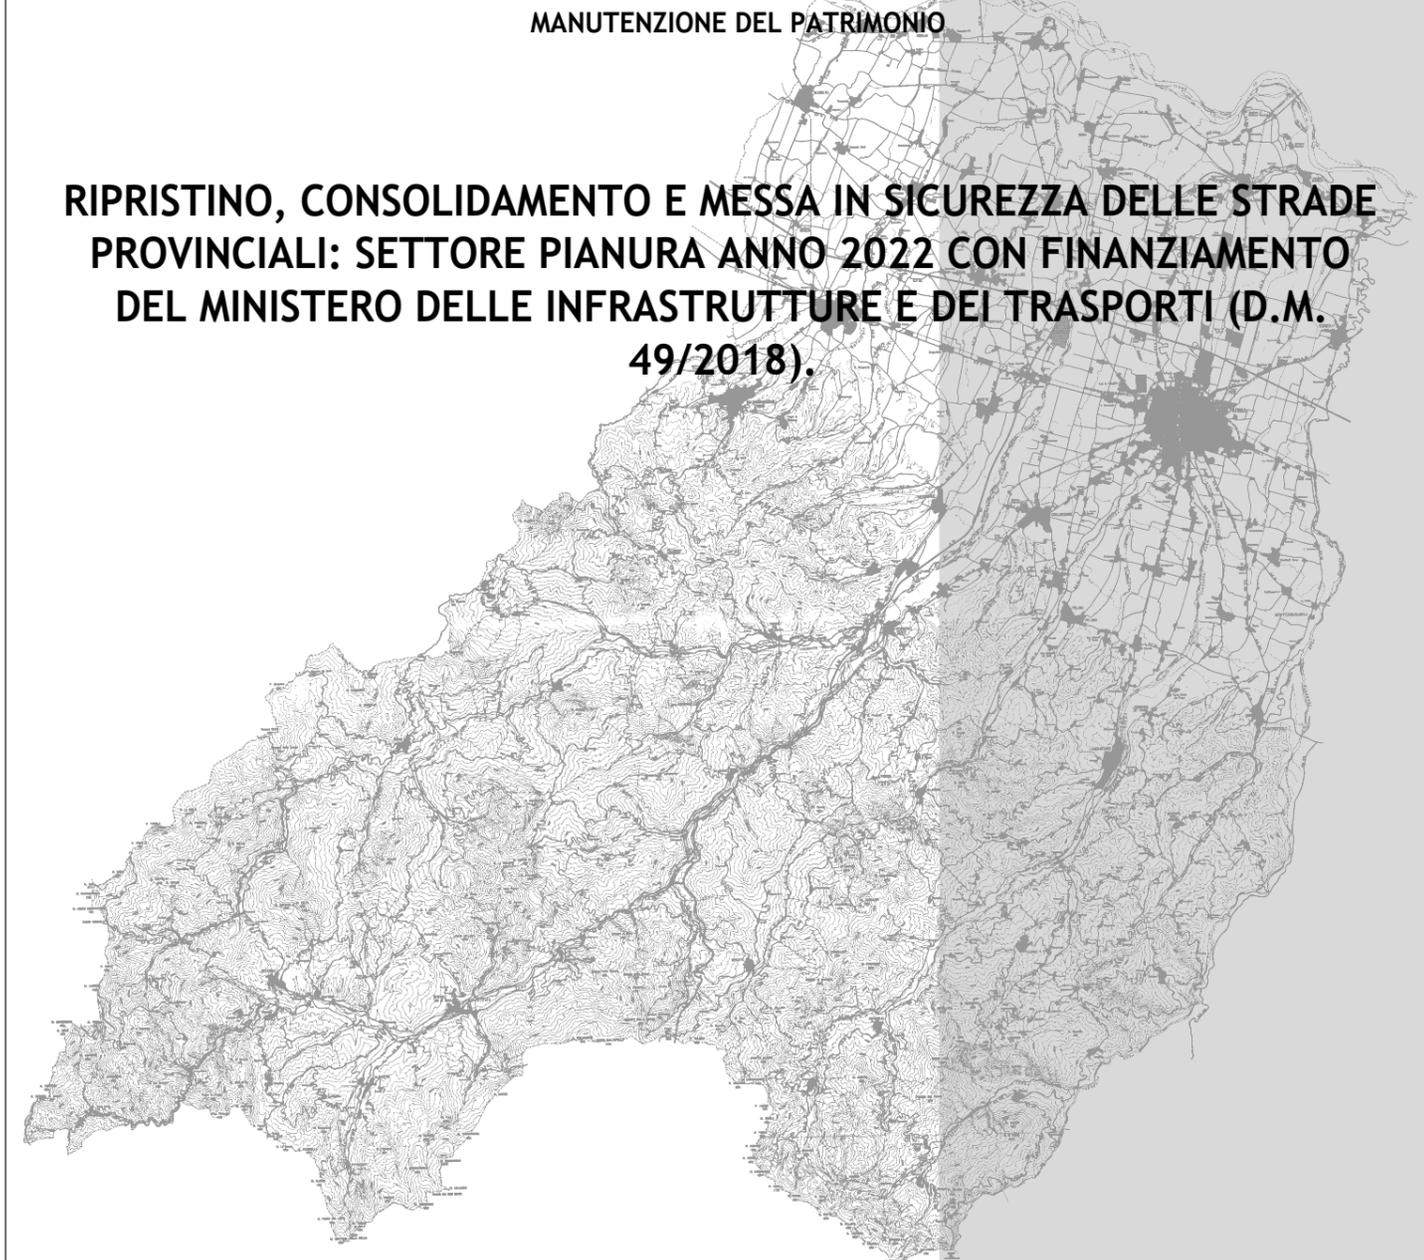

PROGETTO DEFINITIVO-ESECUTIVO

DESCRIZIONE	ELABORATO
PLANIMETRIE: TRATTI DI INTERVENTO	7.11
S.P. 73 DI CASALTONE	
SCALA	DATA
1:5.000	DICEMBRE 2022

Il Responsabile del Servizio
Ing. Gianpaolo Monteverdi

Il Responsabile del Procedimento
Arch. Gloria Resteghini

Il Progettista
Geom. Antonio Mesti

Il Coordinatore
Geom. Antonio Mesti




PROVINCIA DI PARMA




Progr. Km 0+600

Progr. Km 1+000

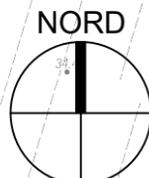

S.P. 73 di Casaltone - Sviluppo chilometrico 8+179 km

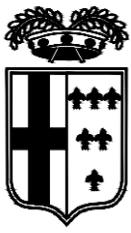


PROVINCIA DI PARMA



Progr. Km 2+000



S.P. 73 di Casaltone - Sviluppo chilometrico 8+179 km

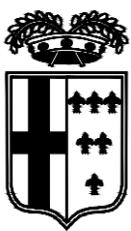

PROVINCIA DI PARMA



S.P. 73 di Casaltone - Sviluppo chilometrico 8+179 km