




PROVINCIA DI PARMA
SERVIZIO VIABILITA' E INFRASTRUTTURE
TRASPORTI ECCEZIONALI - ESPROPRI - EDILIZIA SCOLASTICA
MANUTENZIONE DEL PATRIMONIO

**RIPRISTINO, CONSOLIDAMENTO E MESSA IN SICUREZZA DELLE STRADE
PROVINCIALI: SETTORE PIANURA ANNO 2022 CON FINANZIAMENTO
DEL MINISTERO DELLE INFRASTRUTTURE E DEI TRASPORTI (D.M.
49/2018).**

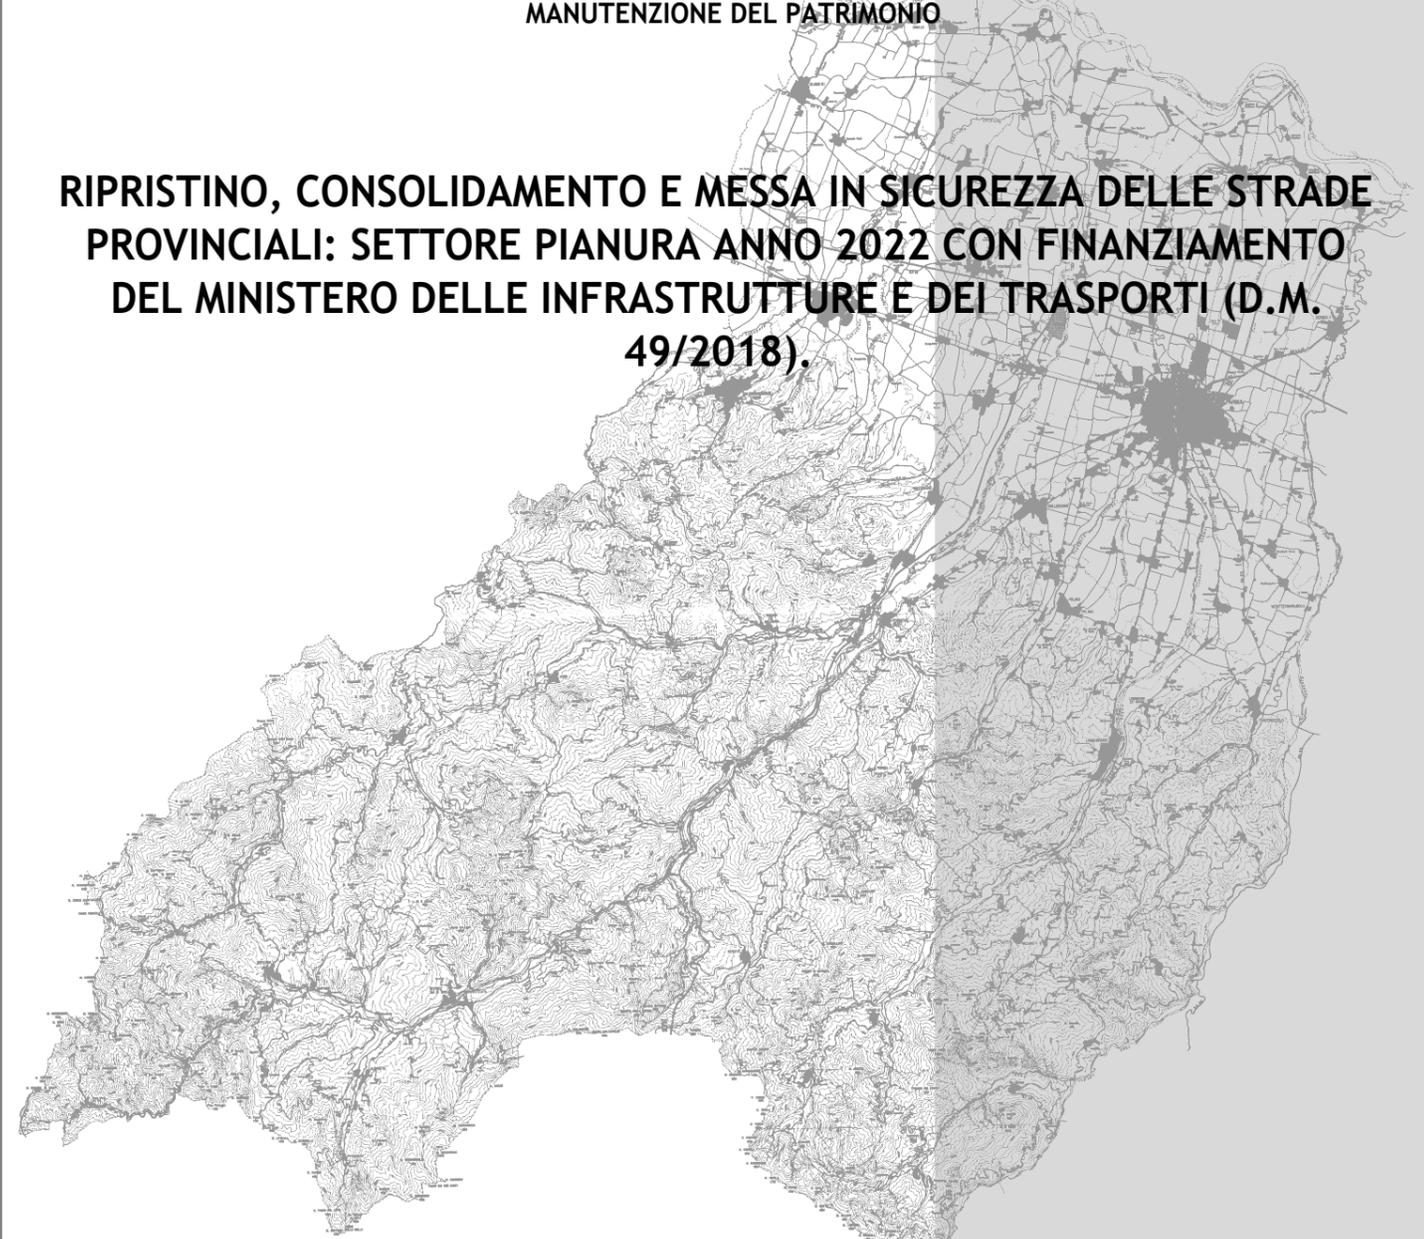

PROGETTO DEFINITIVO-ESECUTIVO

DESCRIZIONE

**PLANIMETRIE: TRATTI DI INTERVENTO
S.P. 46 BUSSETO - CONFINE PIACENZA**

ELABORATO

7.6

SCALA

1:5.000

DATA


DICEMBRE 2022

Il Responsabile del Servizio
Ing. Gianpaolo Monteverdi


Il Responsabile del Procedimento
Arch. Gloria Resteghini

Il Progettista
Geom. Antonio Mesti

Il Coordinatore
Geom. Antonio Mesti

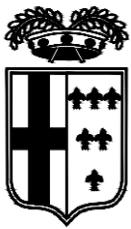

PROVINCIA DI PARMA

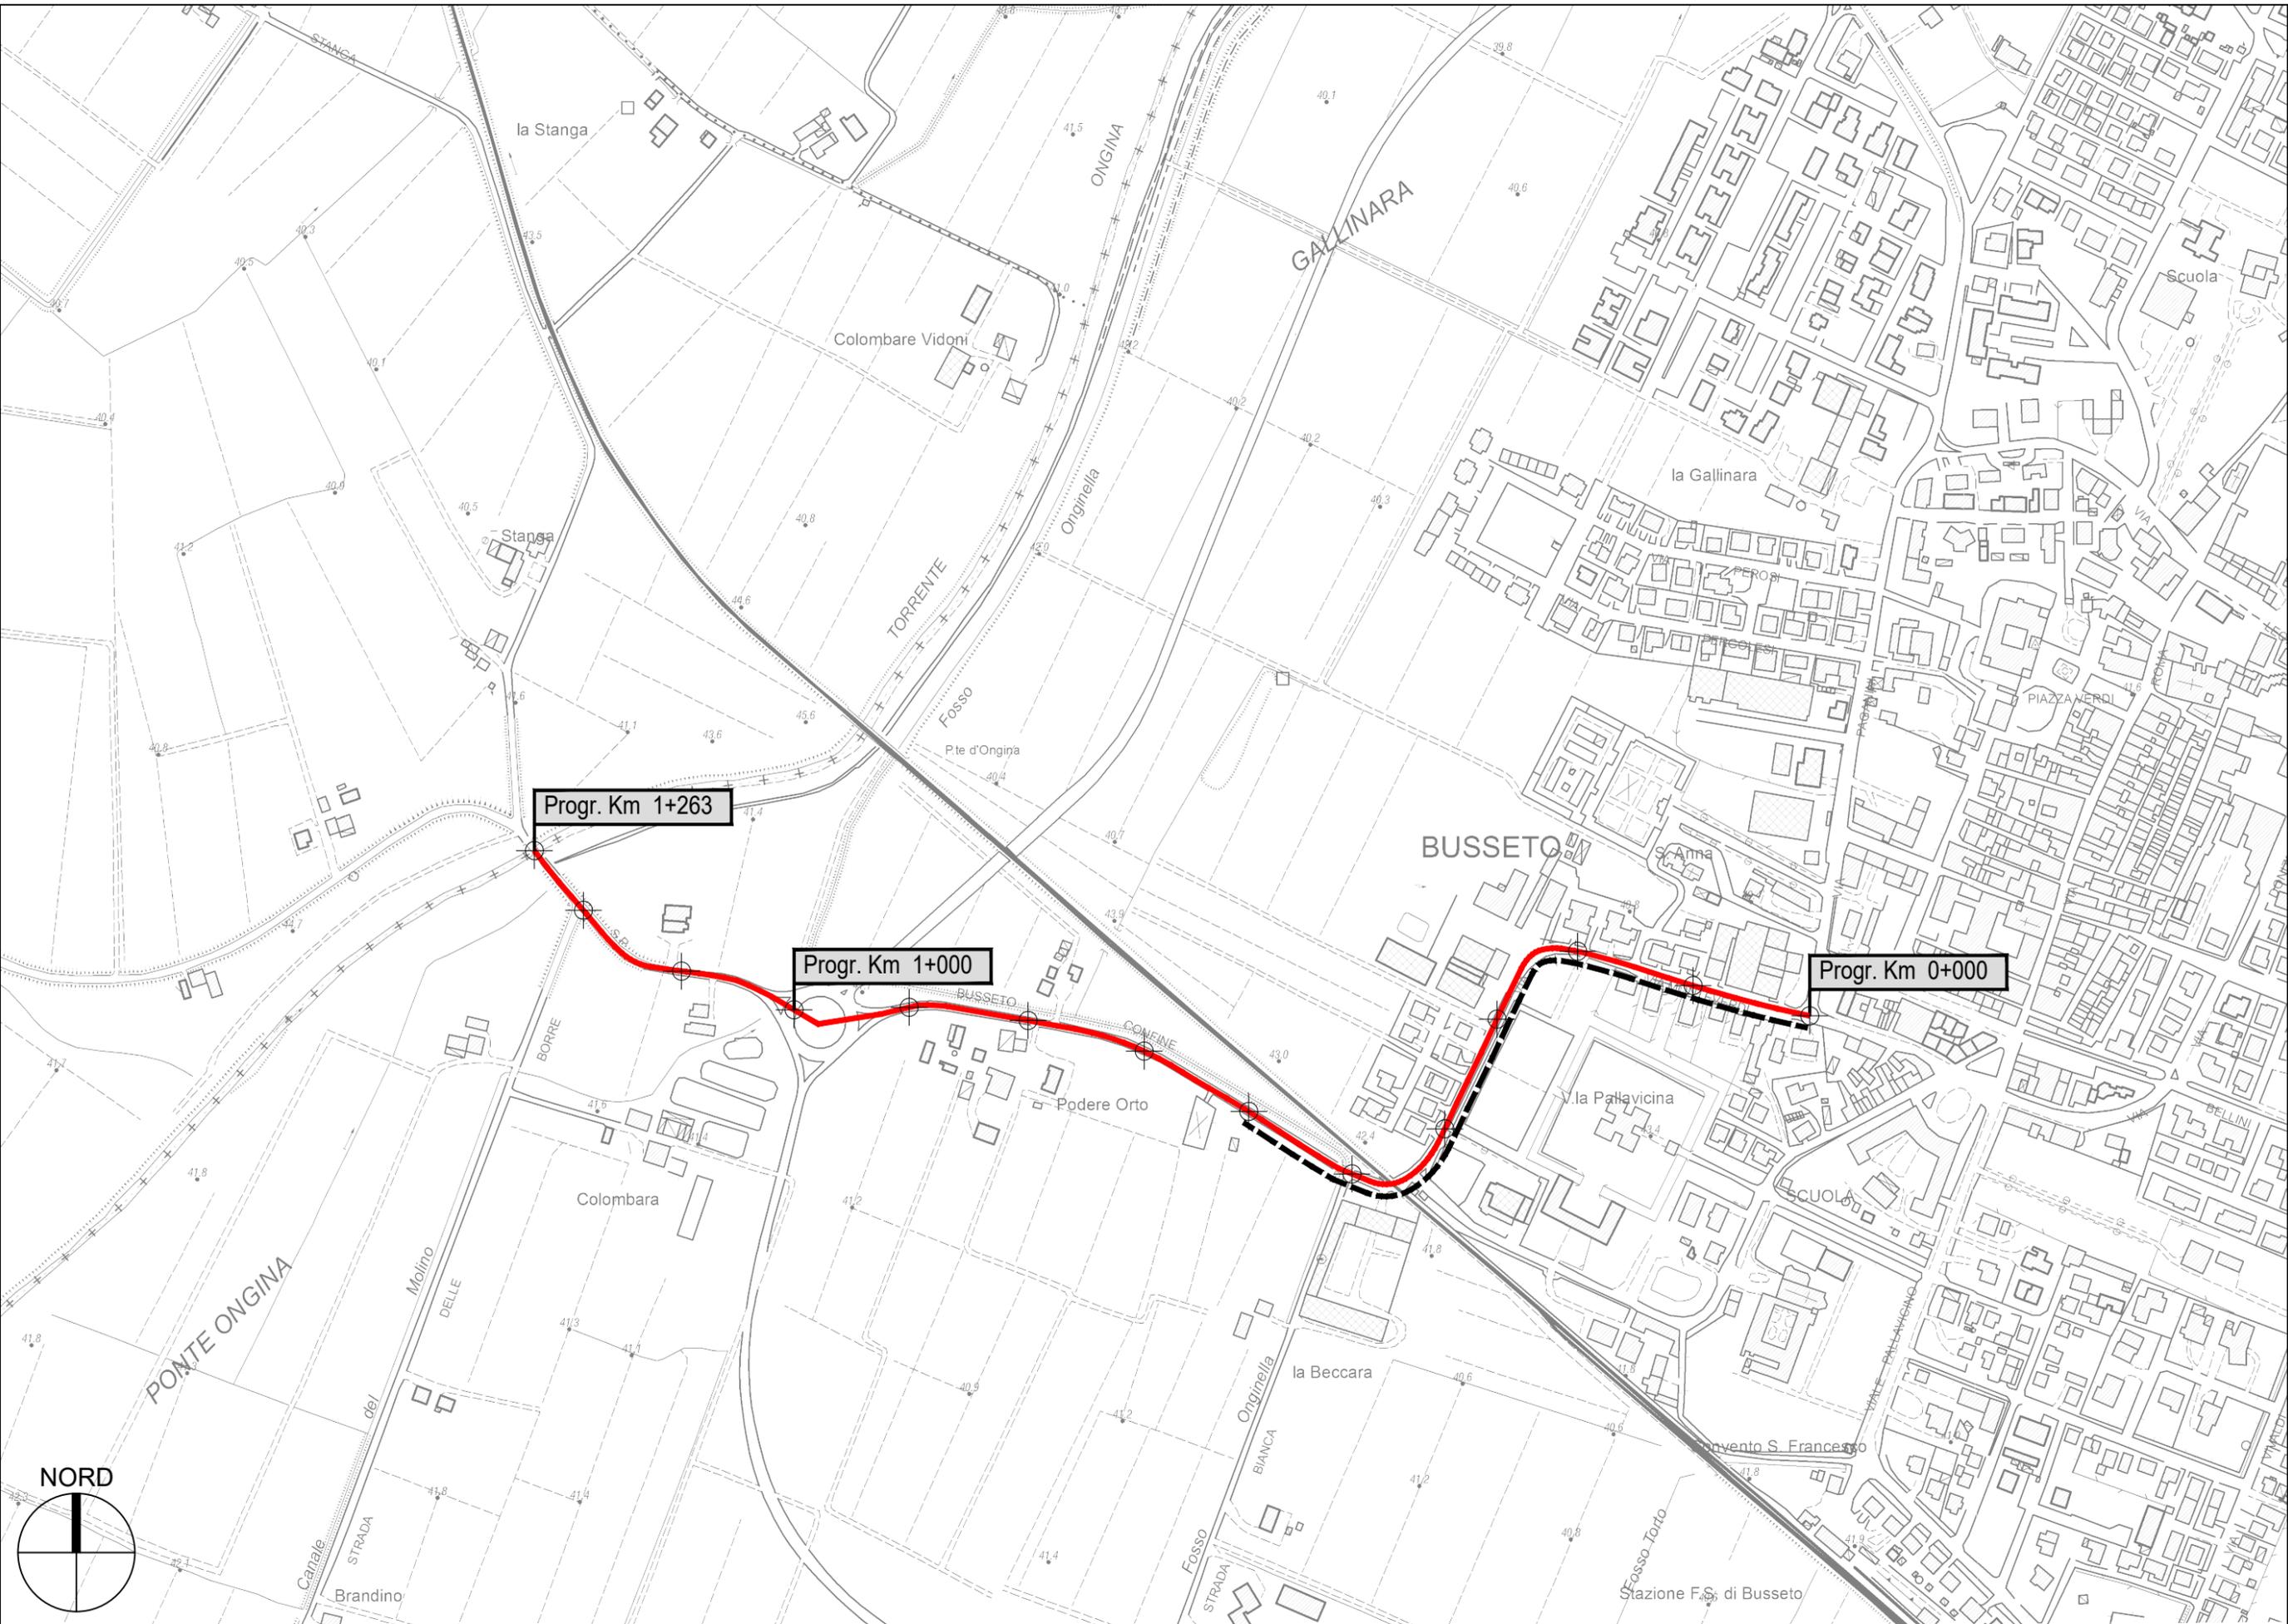

S.P. 46 Busseto - Confine Piacenza - Sviluppo chilometrico 1+263 km

Tavola 1 di 1 - Scala 1 : 5.000