


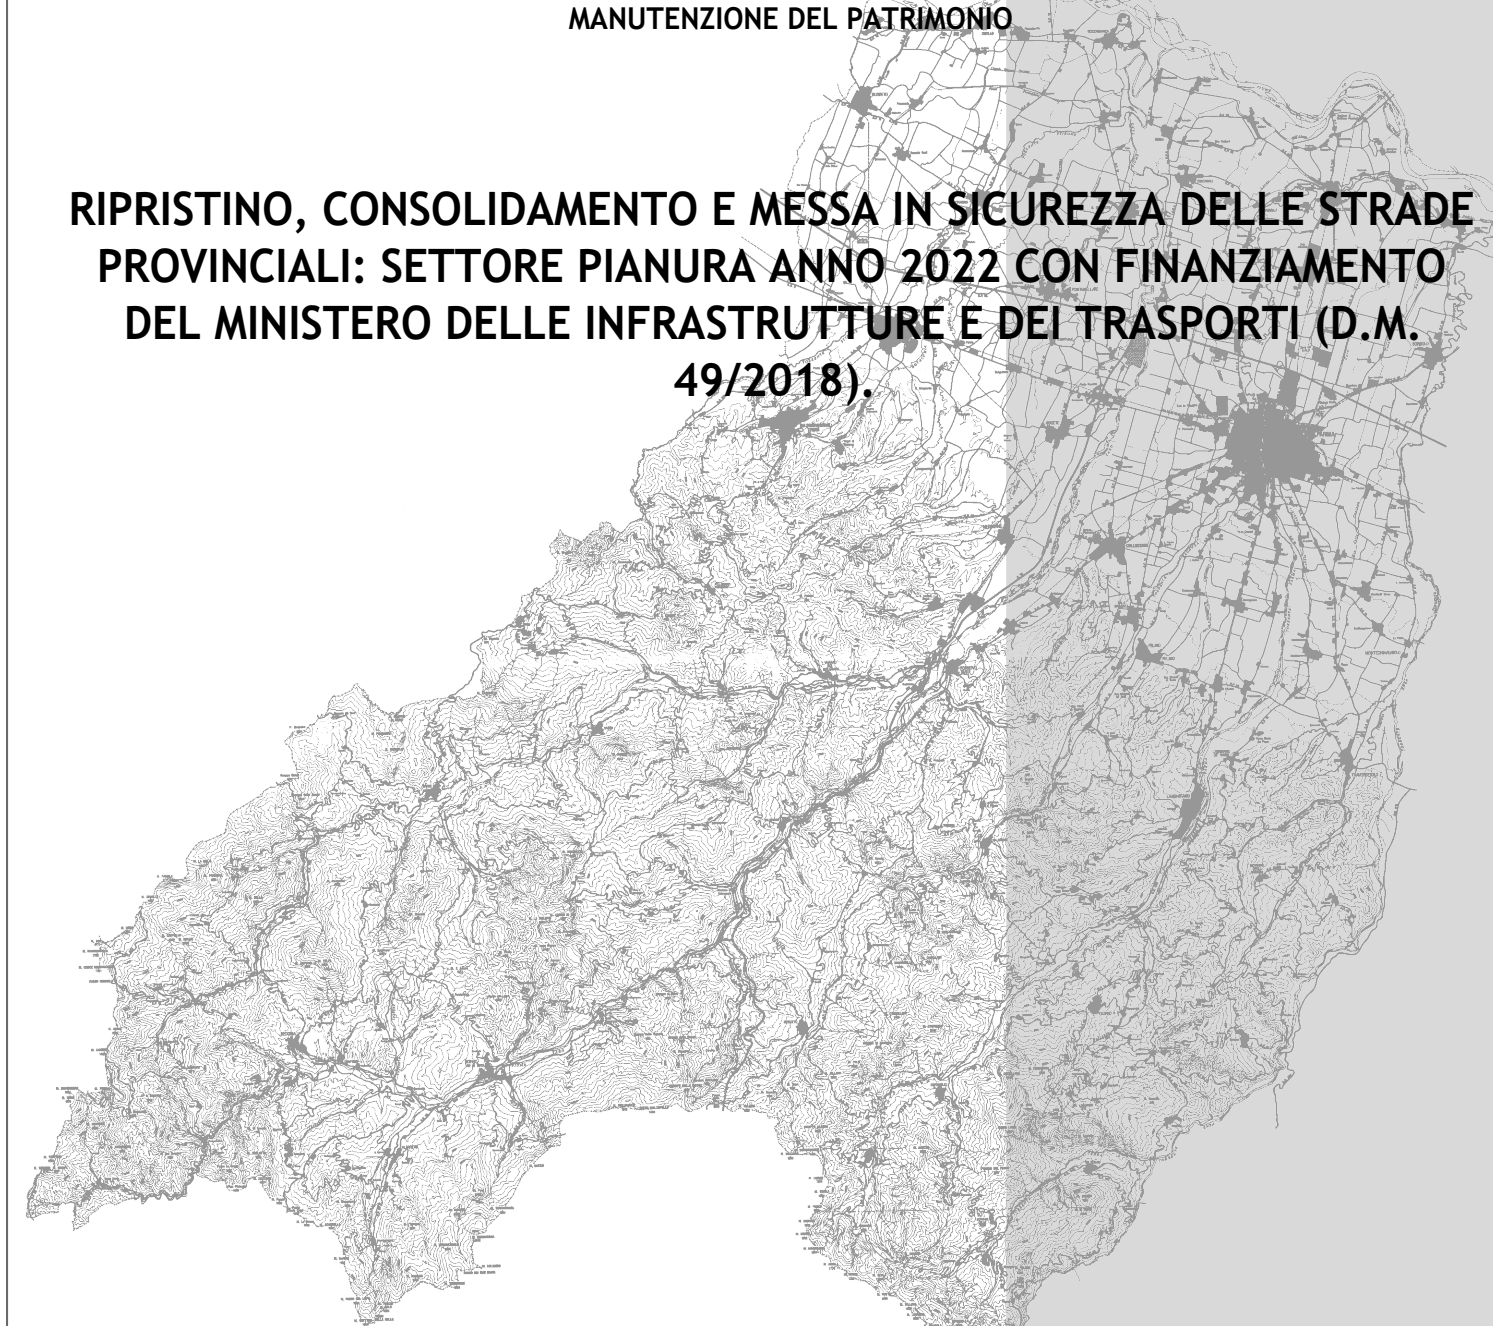

PROVINCIA DI PARMA
SERVIZIO VIABILITA' E INFRASTRUTTURE
TRASPORTI ECCEZIONALI - ESPROPRI - EDILIZIA SCOLASTICA
MANUTENZIONE DEL PATRIMONIO

**RIPRISTINO, CONSOLIDAMENTO E MESSA IN SICUREZZA DELLE STRADE
PROVINCIALI: SETTORE PIANURA ANNO 2022 CON FINANZIAMENTO
DEL MINISTERO DELLE INFRASTRUTTURE E DEI TRASPORTI (D.M.
49/2018).**



PROGETTO DEFINITIVO-ESECUTIVO

DESCRIZIONE

**PLANIMETRIE: TRATTI DI INTERVENTO
S.P. 109 DI FONDOVALLE STIRONE**

ELABORATO

7.15

SCALA

1:5.000

DATA


DICEMBRE 2022

Il Responsabile del Servizio
Ing. Gianpaolo Monteverdi


Il Responsabile del Procedimento
Arch. Gloria Resteghini

Il Progettista
Geom. Antonio Mesti


Il Coordinatore
Geom. Antonio Mesti

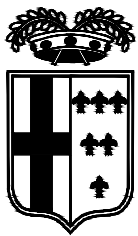


PROVINCIA DI PARMA

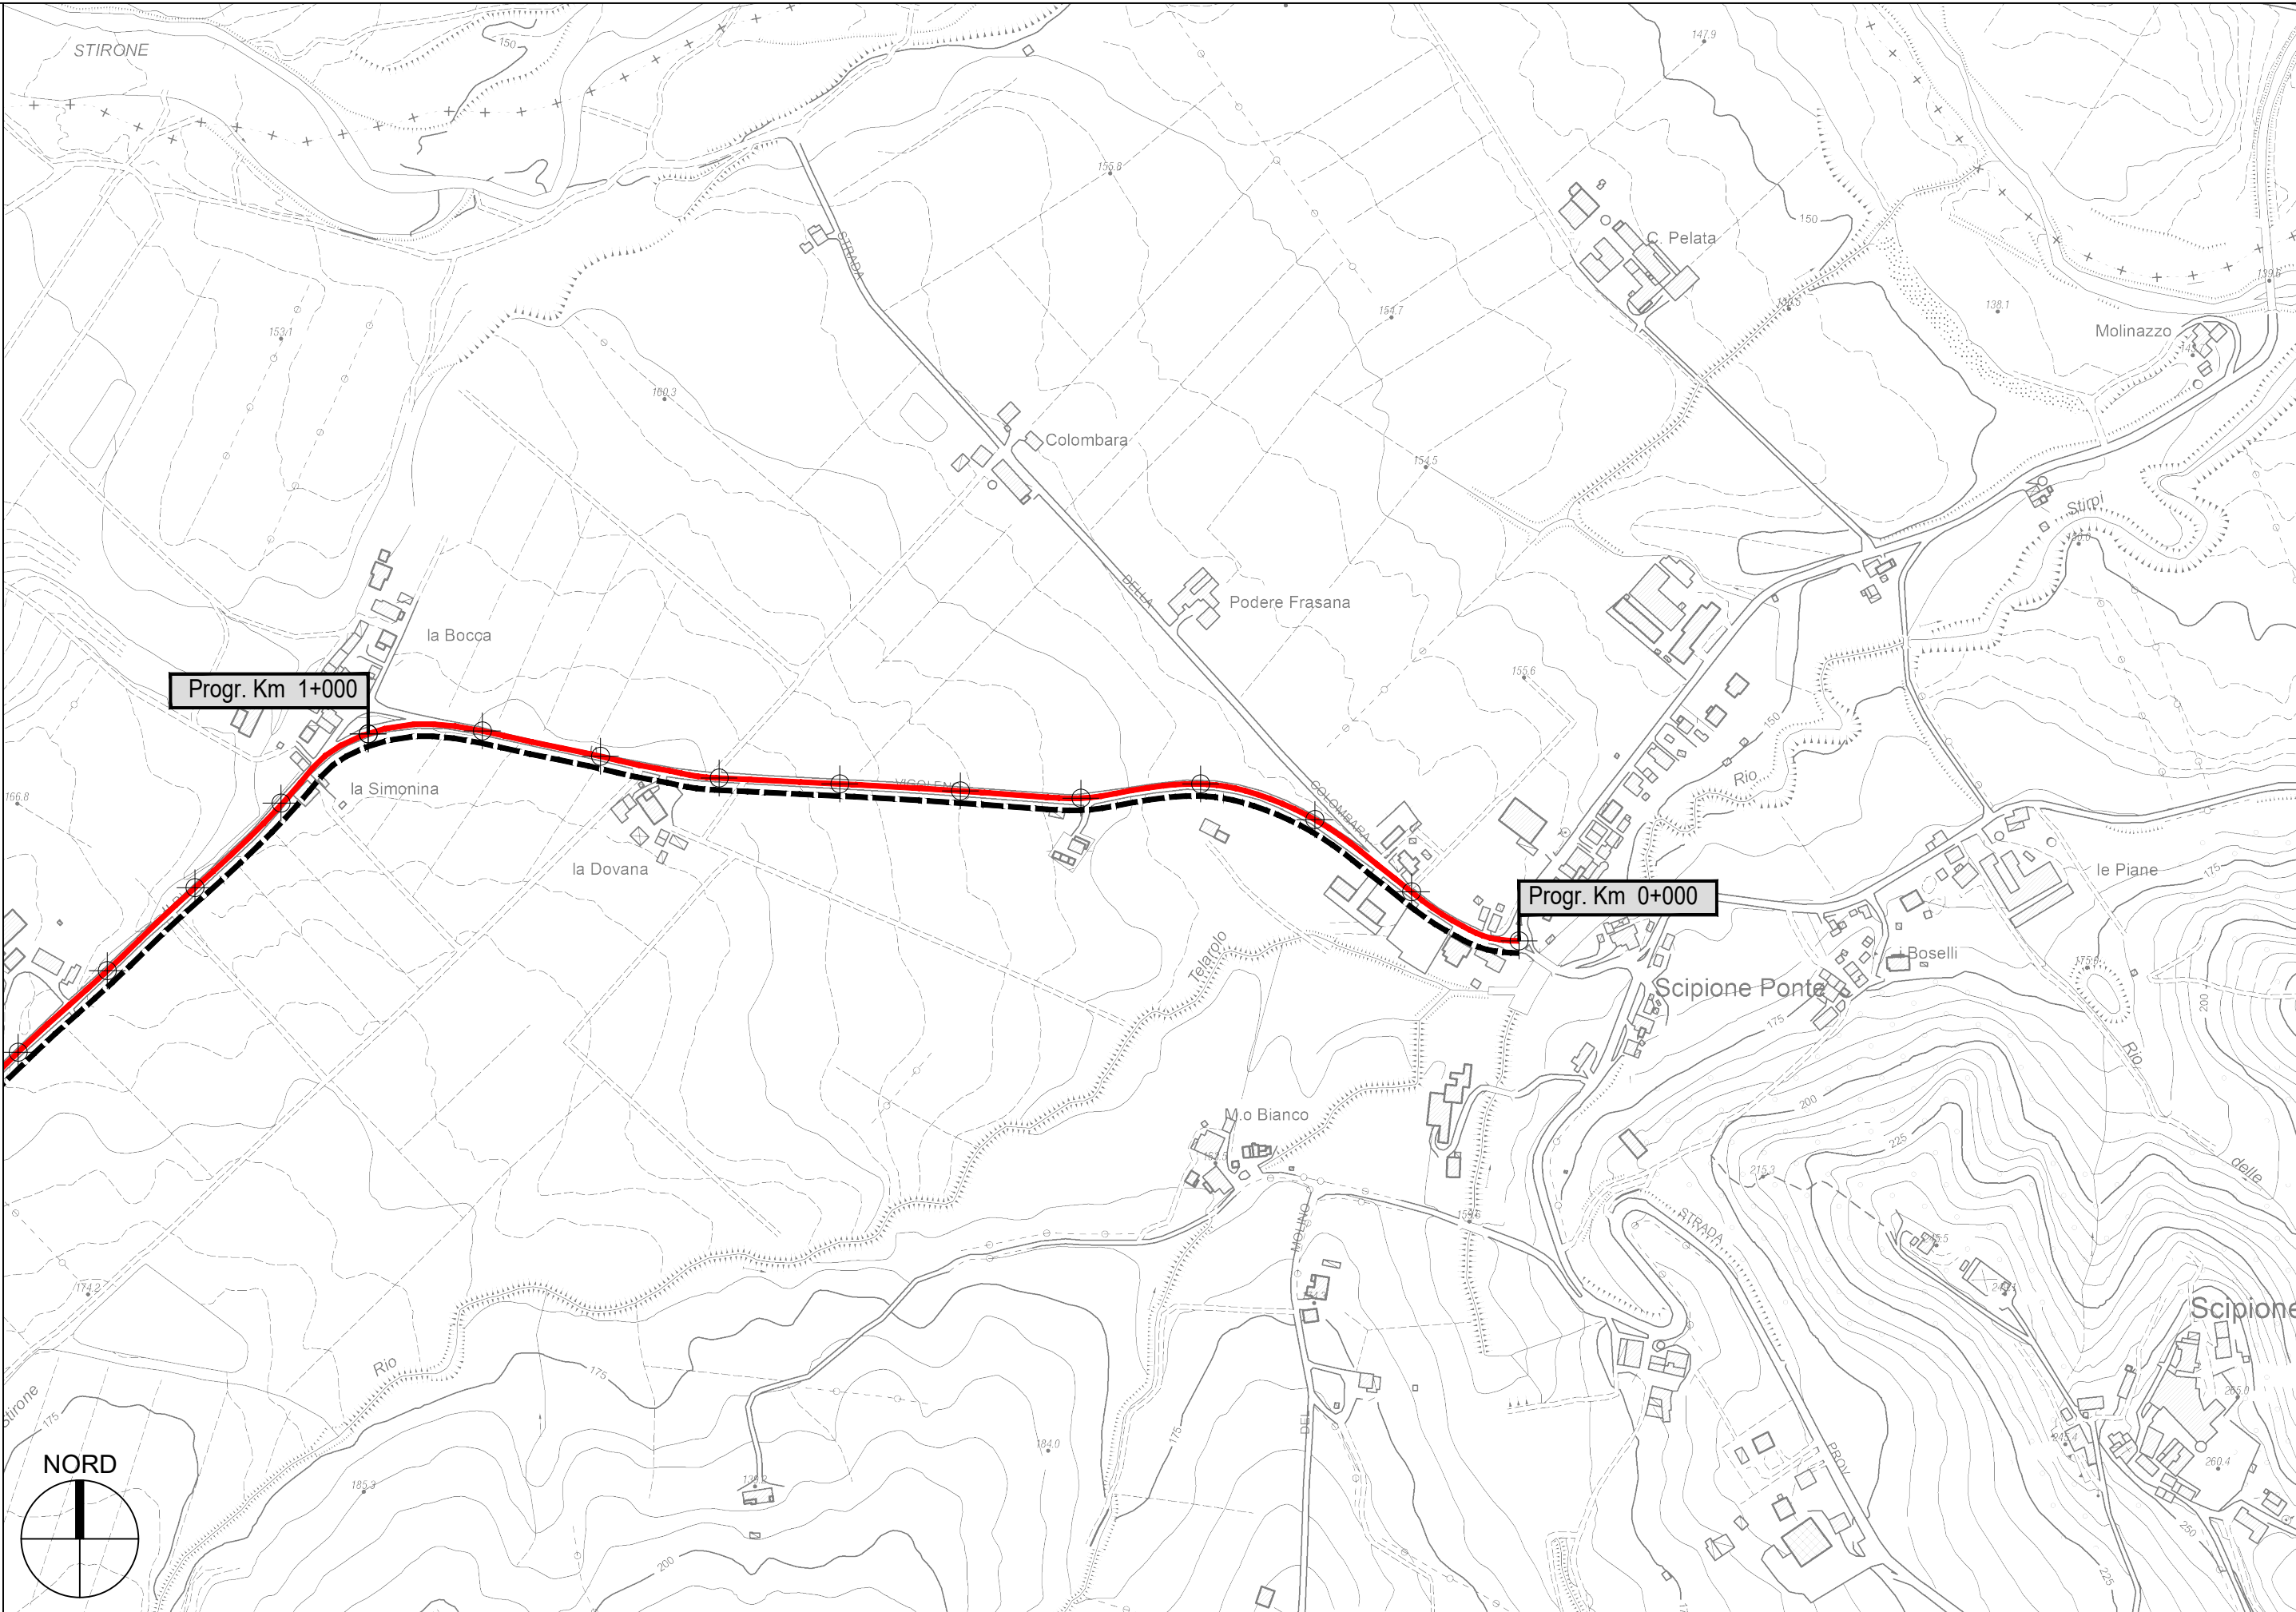


S.P. 109 di Fondo Valle Stirone 2^ tratto - Sviluppo chilometrico 3+784 km

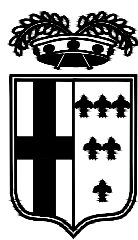


PROVINCIA DI PARMA

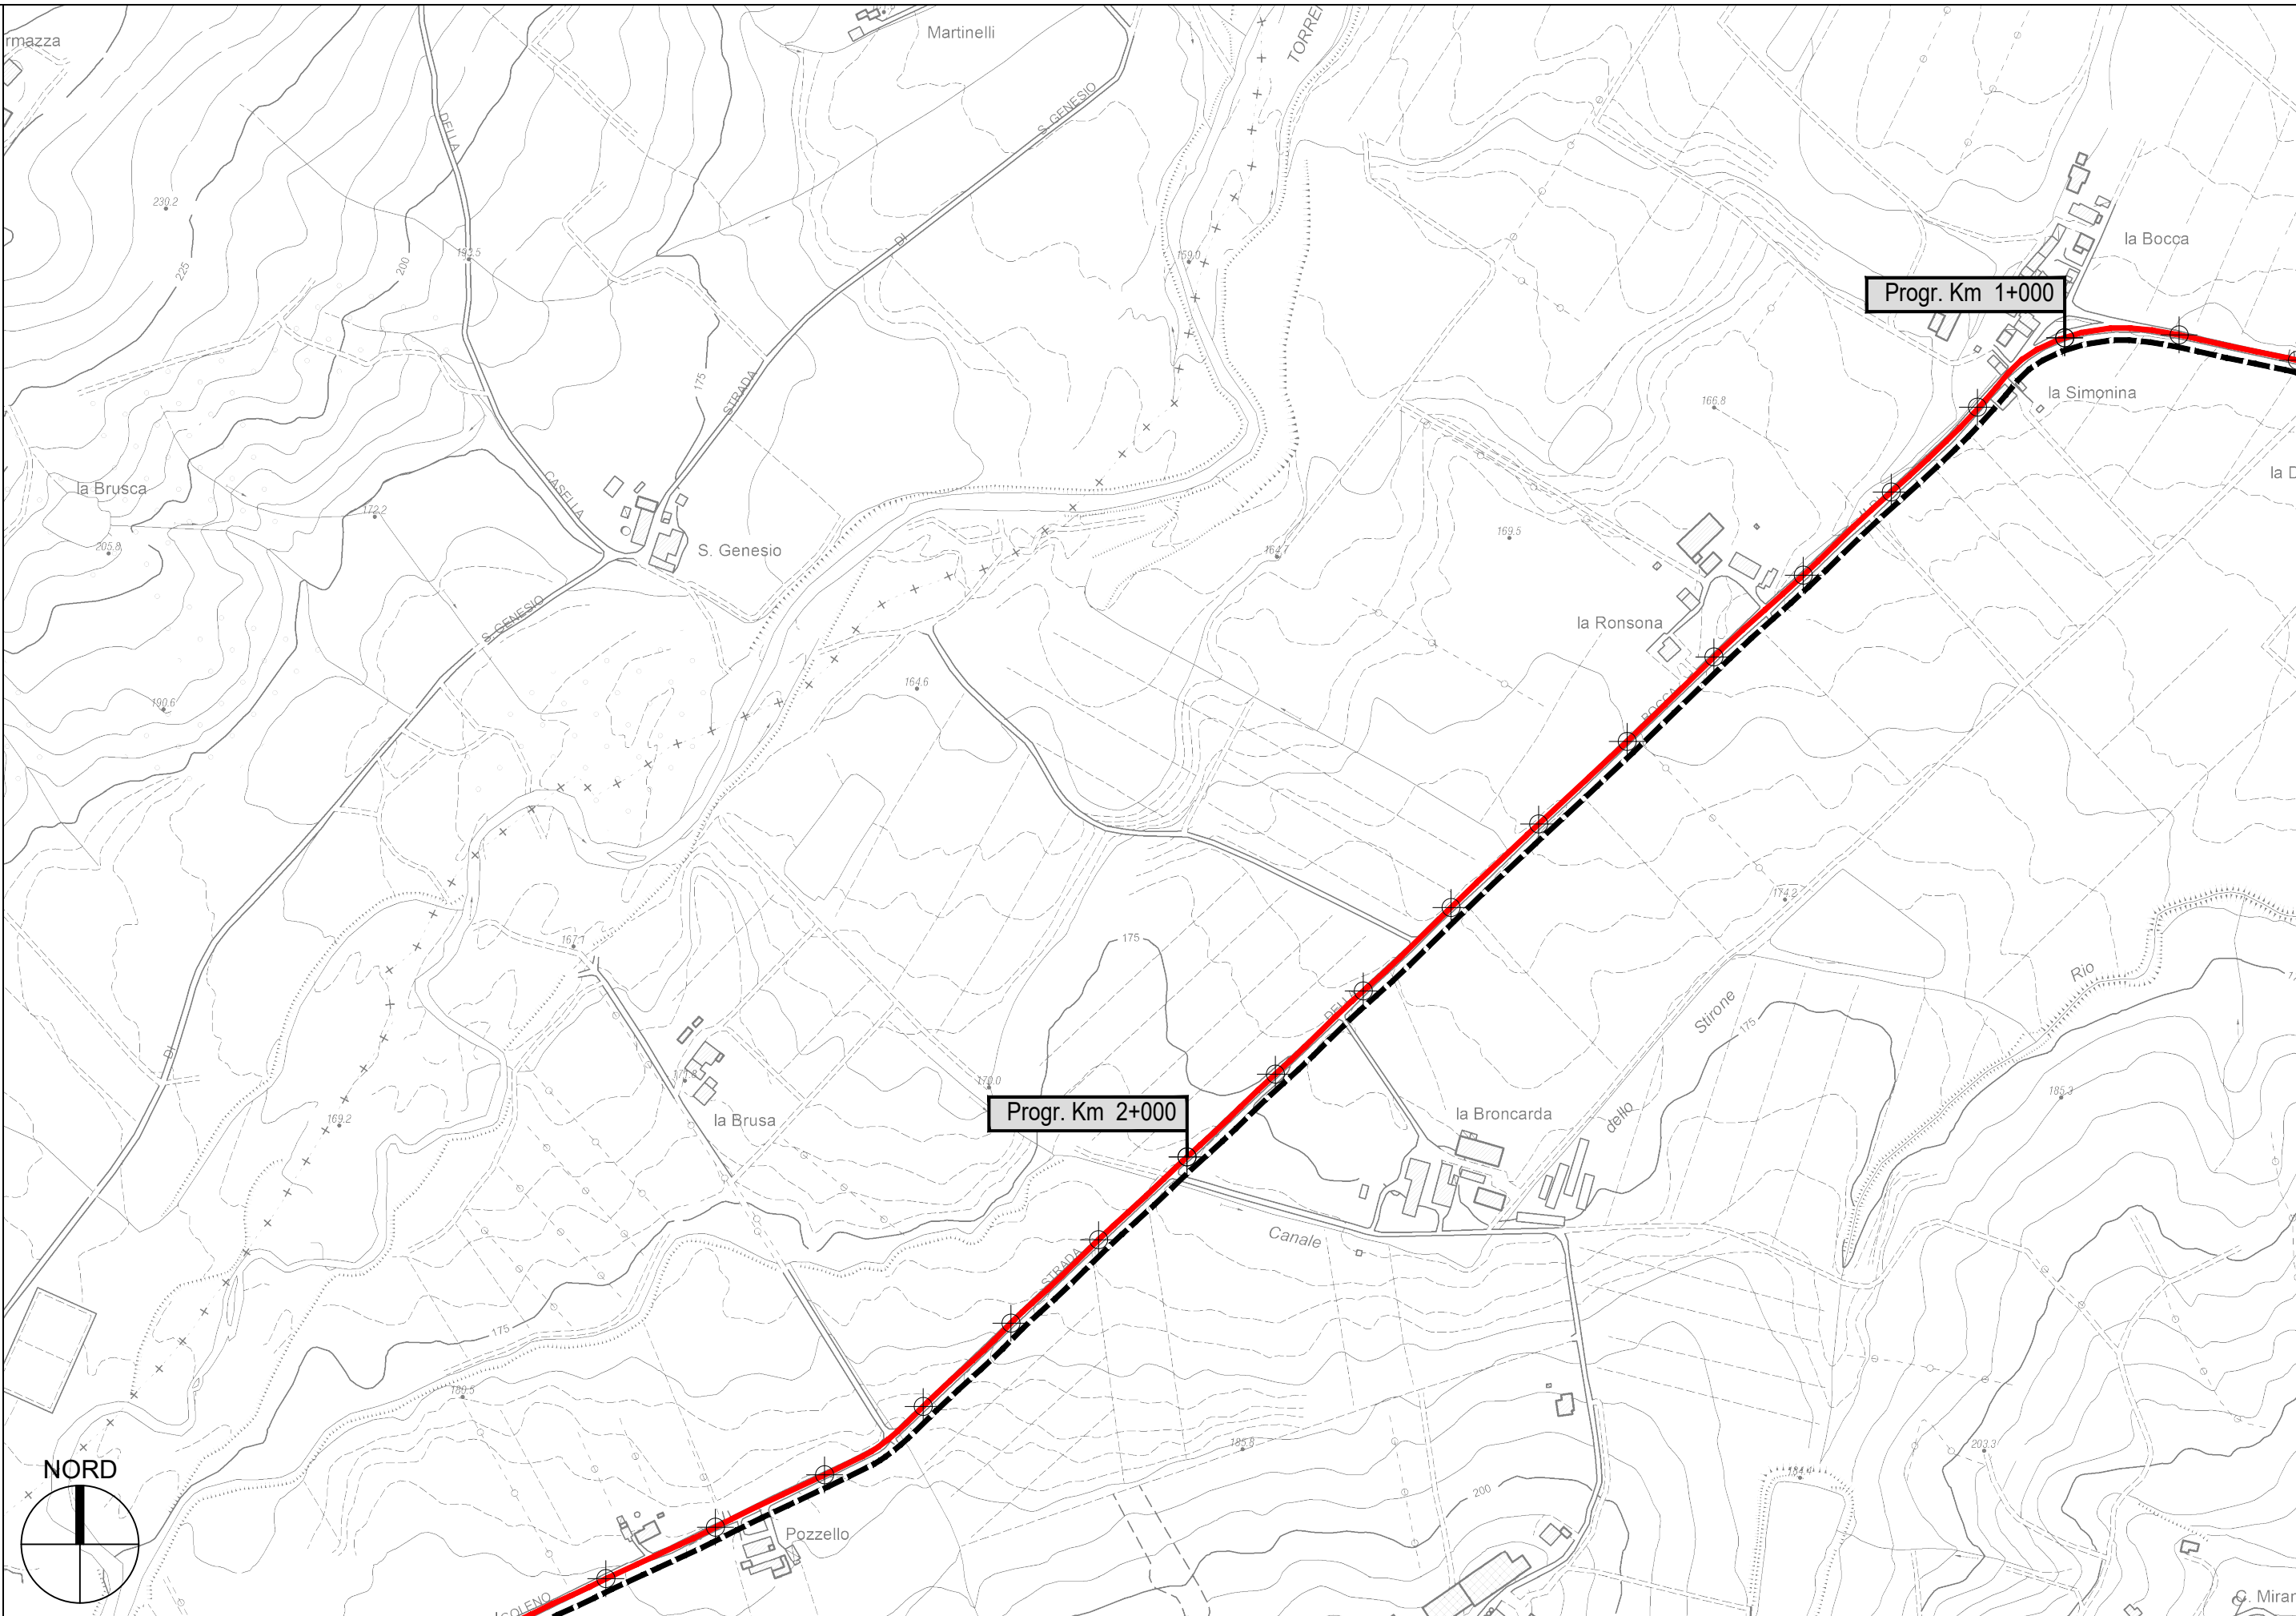

S.P. 109 di Fondo Valle Stirone 2^tratto - Sviluppo chilometrico 3+784 km

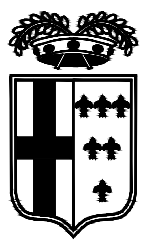

PROVINCIA DI PARMA

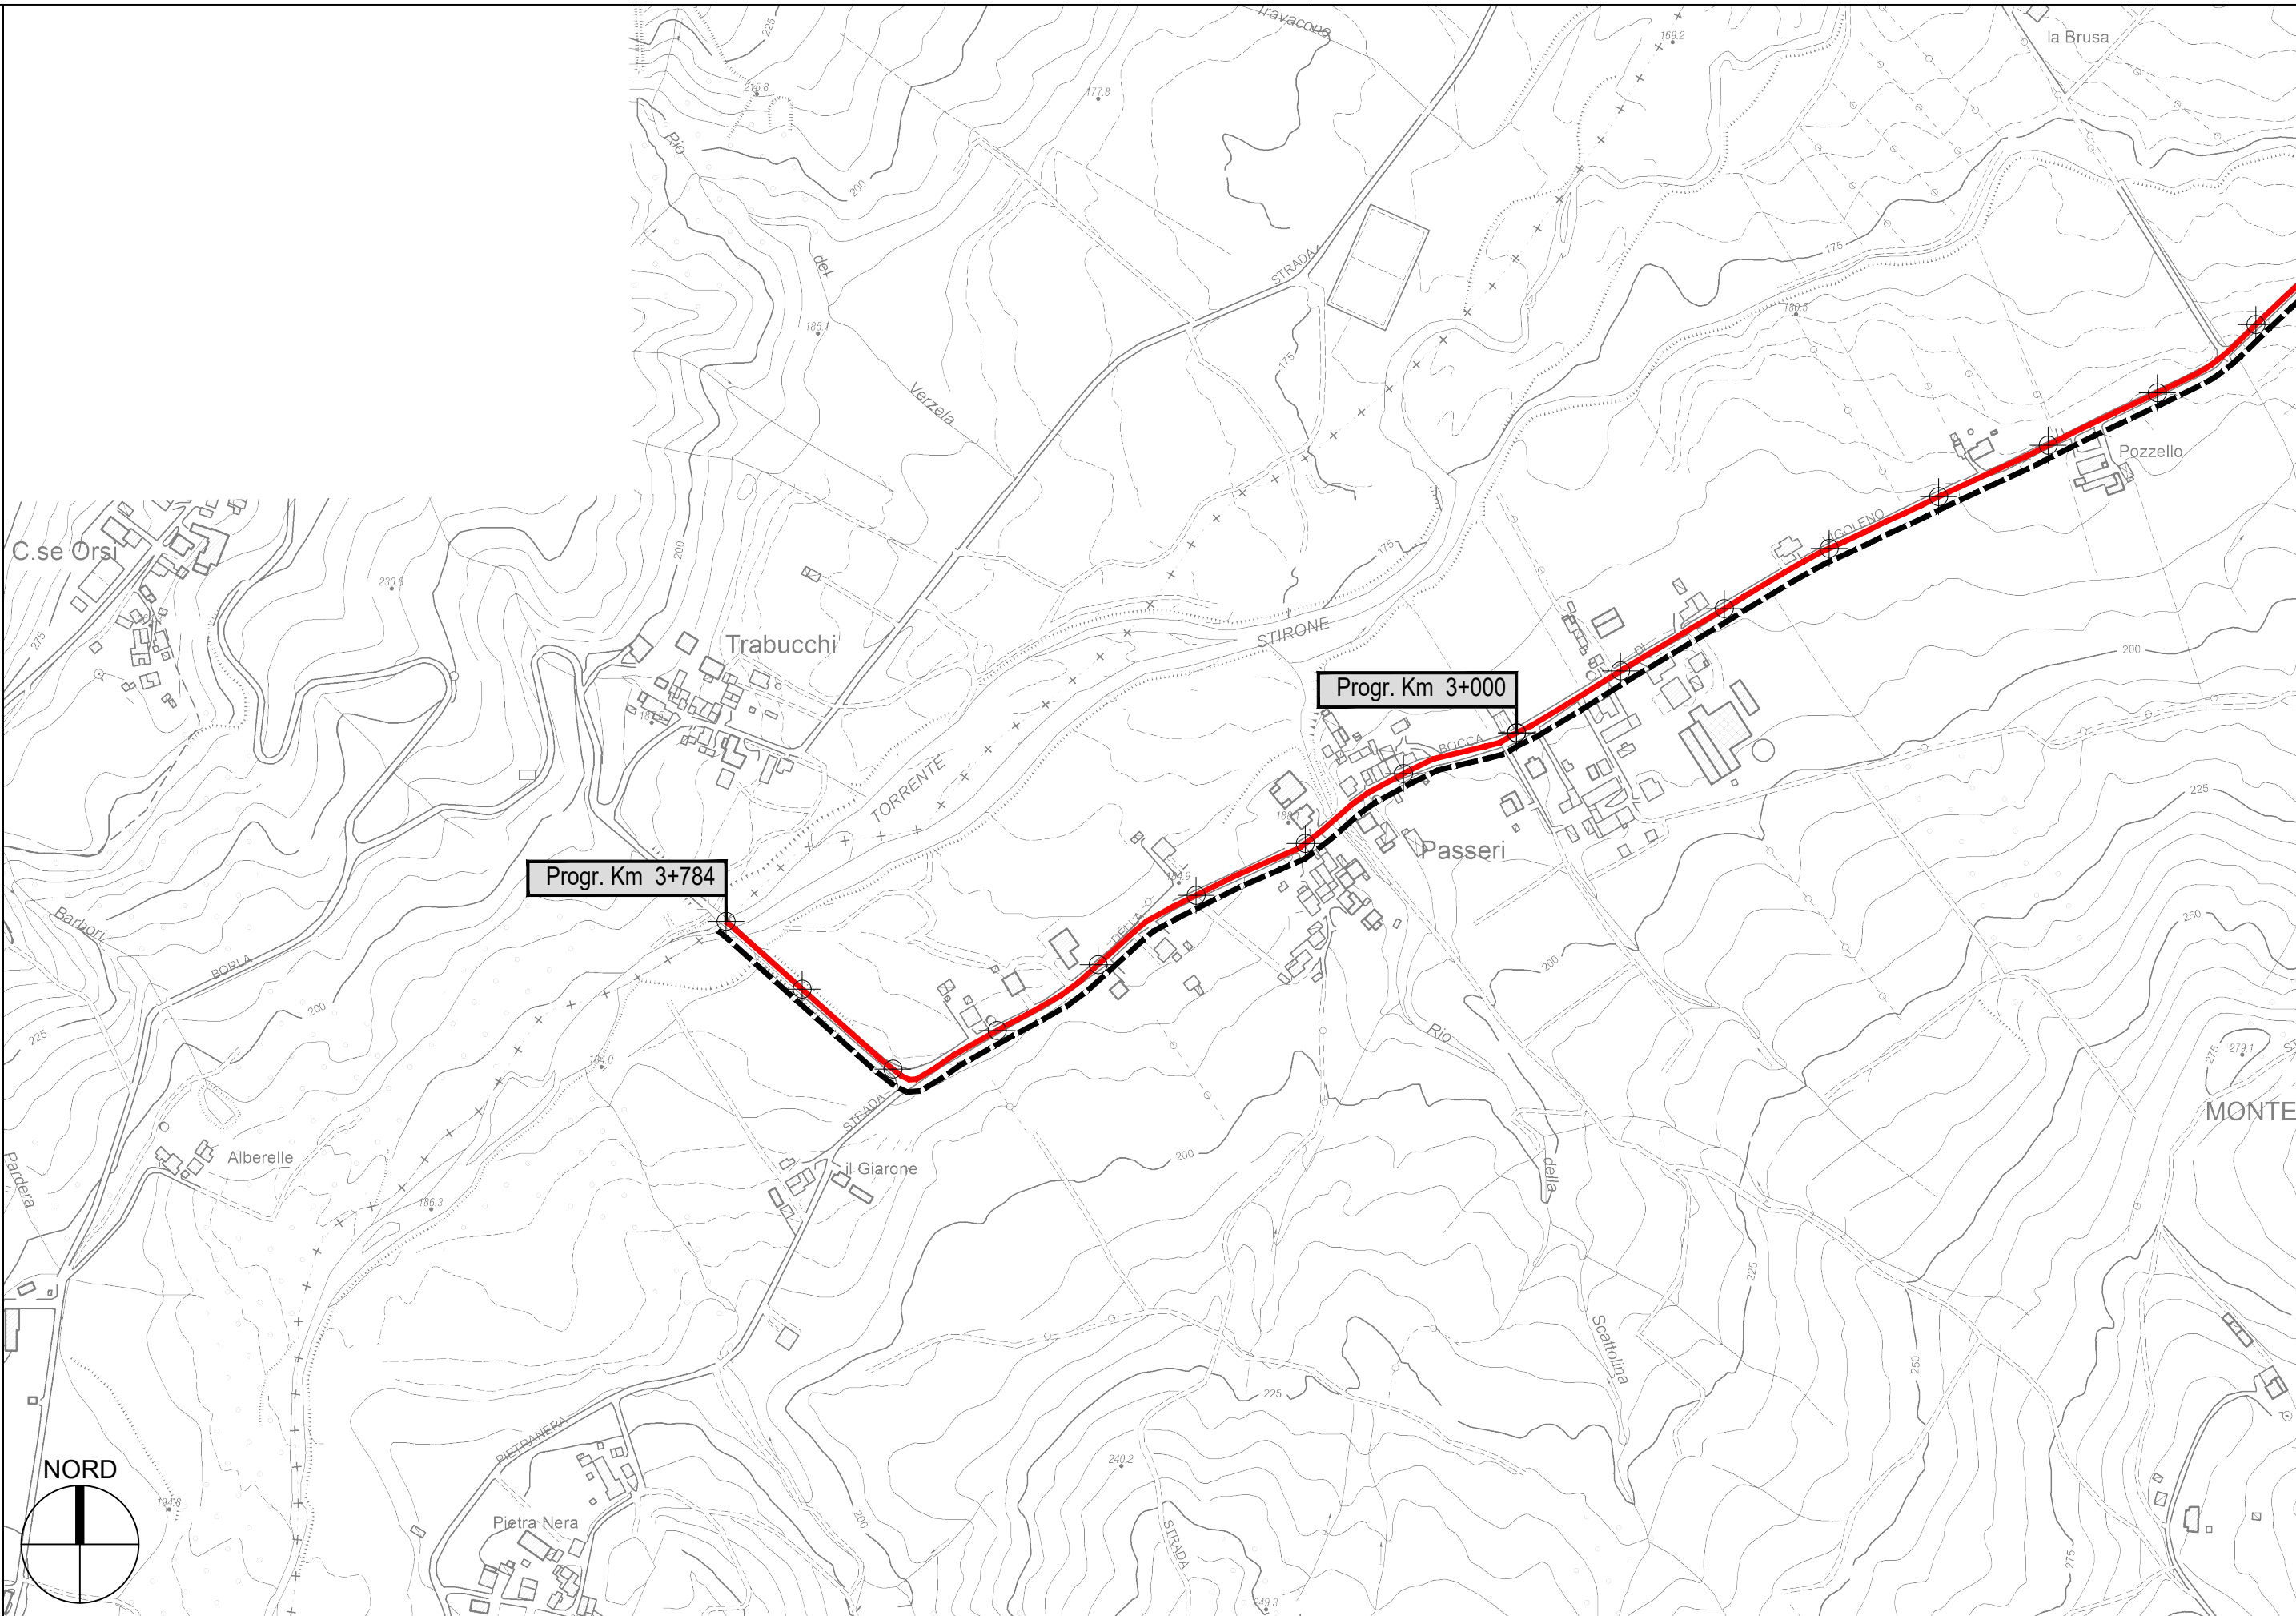

S.P. 109 di Fondo Valle Stirone 2^ tratto - Sviluppo chilometrico 3+784 km