




**PROVINCIA DI PARMA**  
SERVIZIO VIABILITA' E INFRASTRUTTURE  
TRASPORTI ECCEZIONALI - ESPROPRI - EDILIZIA SCOLASTICA  
MANUTENZIONE DEL PATRIMONIO

**RIPRISTINO, CONSOLIDAMENTO E MESSA IN SICUREZZA DELLE STRADE  
PROVINCIALI: SETTORE MONTAGNA EST - ANNO 2022 CON  
FINANZIAMENTO DEL MINISTERO DELLE INFRASTRUTTURE E DELLA  
MOBILITÀ SOSTENIBILI (MIMS) (D.M. 141/2022).**

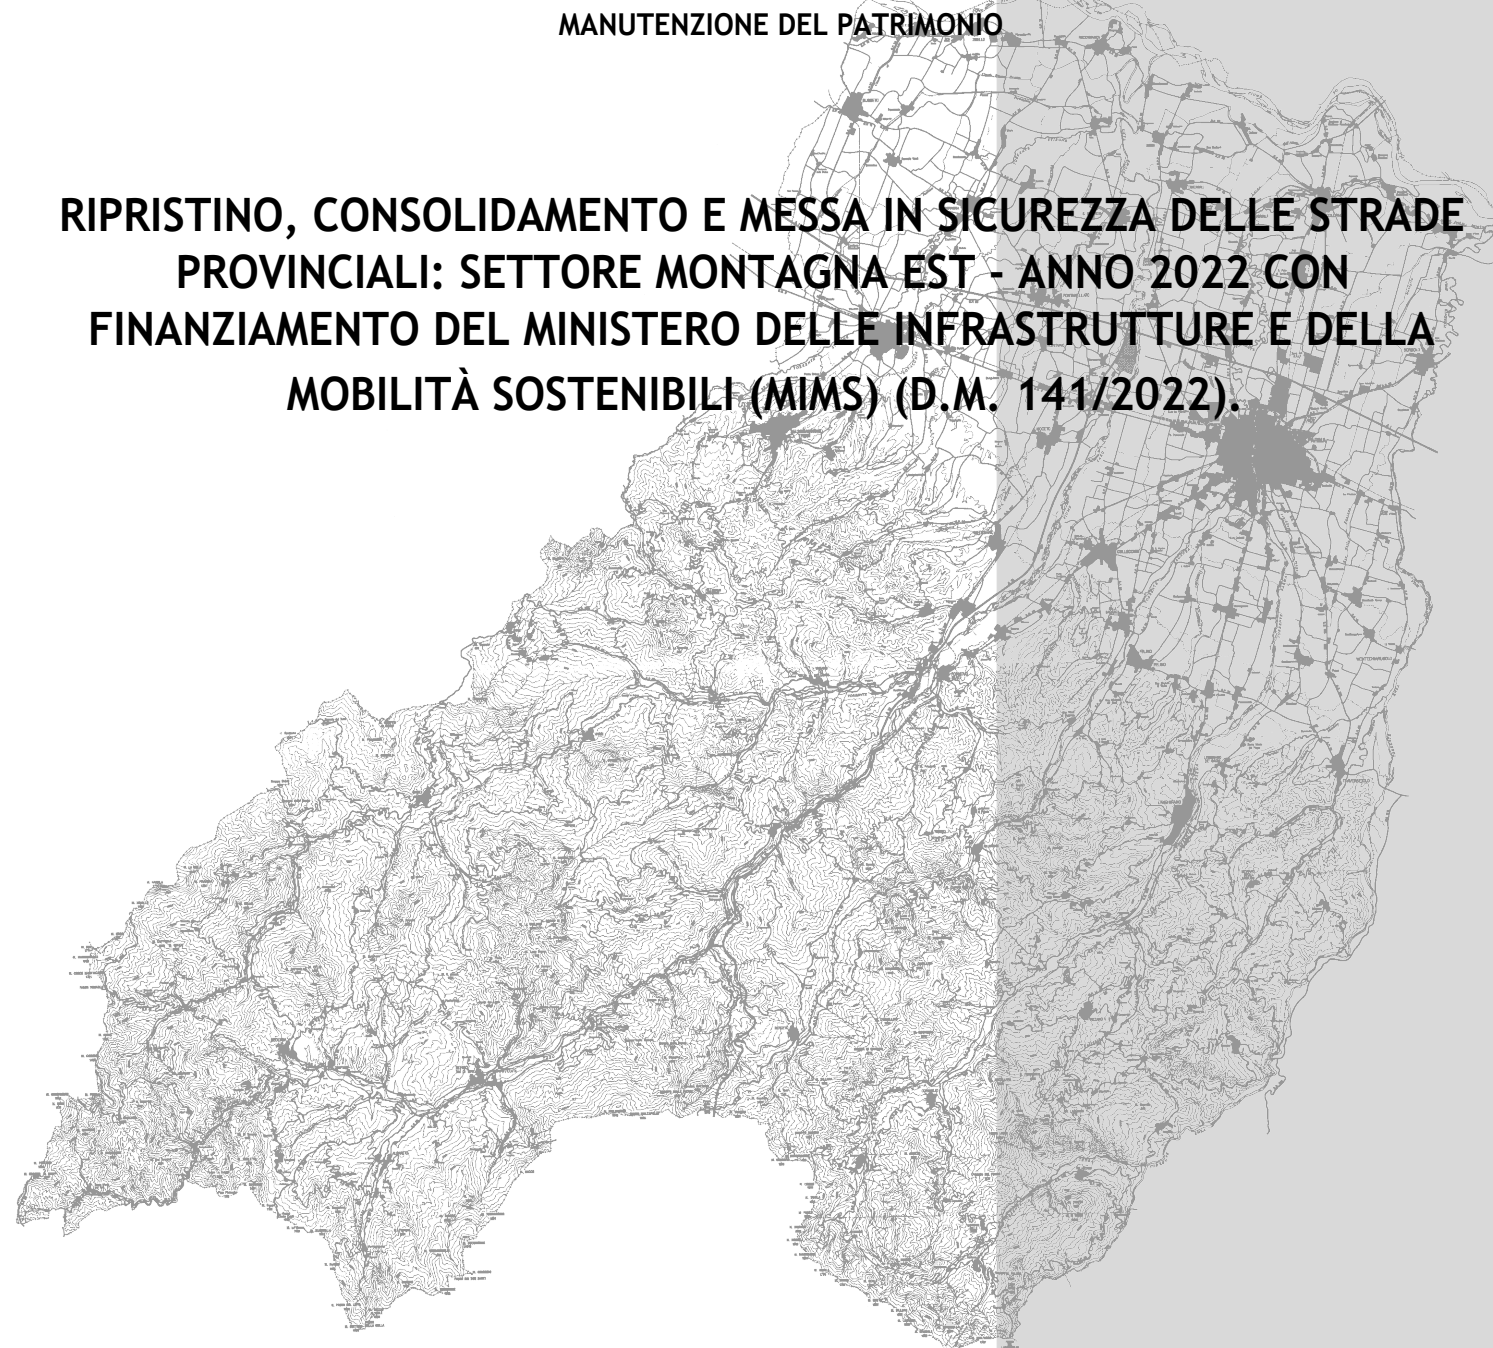

**PROGETTO DEFINITIVO-ESECUTIVO**



DESCRIZIONE	ELABORATO
<b>PLANIMETRIE: TRATTI DI INTERVENTO S.P. 56 MONTANARA</b>	<b>7.2</b>
SCALA <b>1:5.000</b>	DATA <b>DICEMBRE 2022</b>

Il Responsabile del Servizio  
Ing. Gianpaolo Monteverdi

Il Responsabile del Procedimento  
Arch. Gloria Resteghini

Il Progettista  
Geom. Antonio Mesti

Il Coordinatore  
Geom. Antonio Mesti

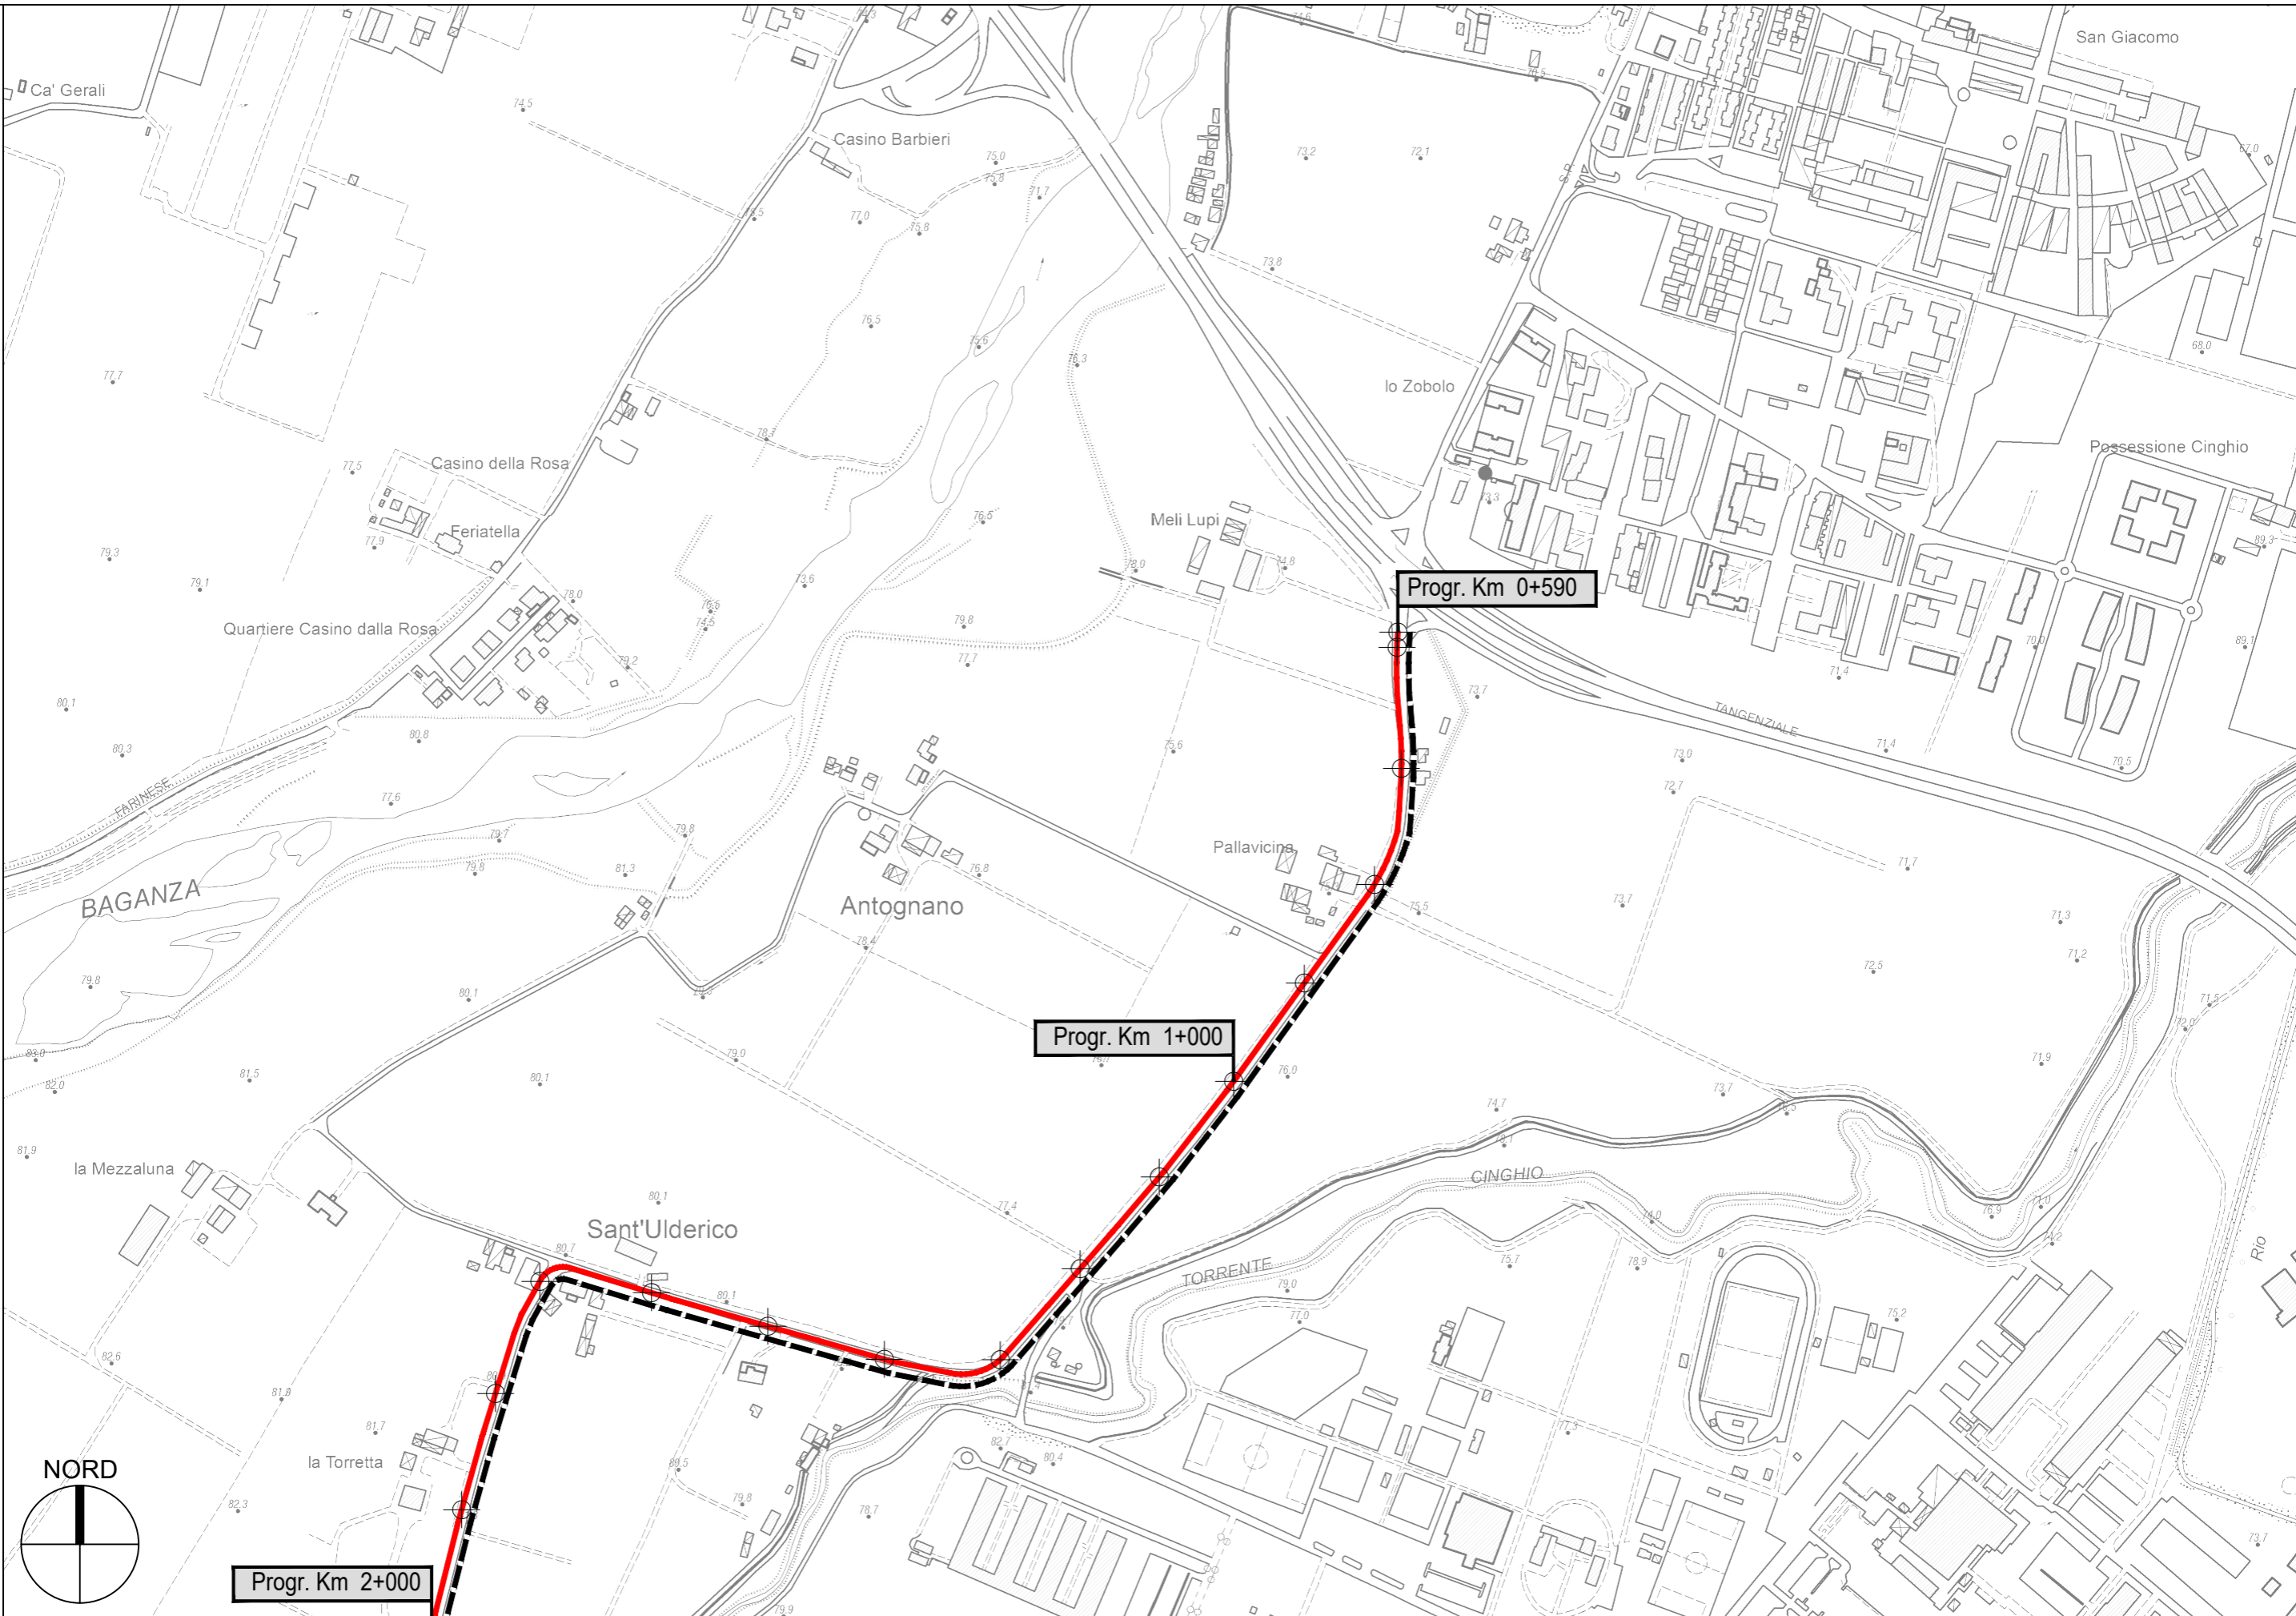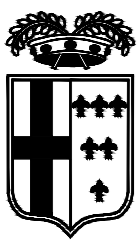


PROVINCIA DI PARMA



S.P. 56 Montanara - Sviluppo chilometrico 9+975 km

Tavola 1 di 7 - Scala 1 : 5.000



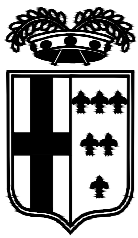


PROVINCIA DI PARMA




S.P. 56 Montanara - Sviluppo chilometrico 9+975 km

Tavola 2 di 7 - Scala 1 : 5.000

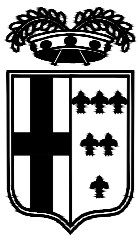

PROVINCIA DI PARMA

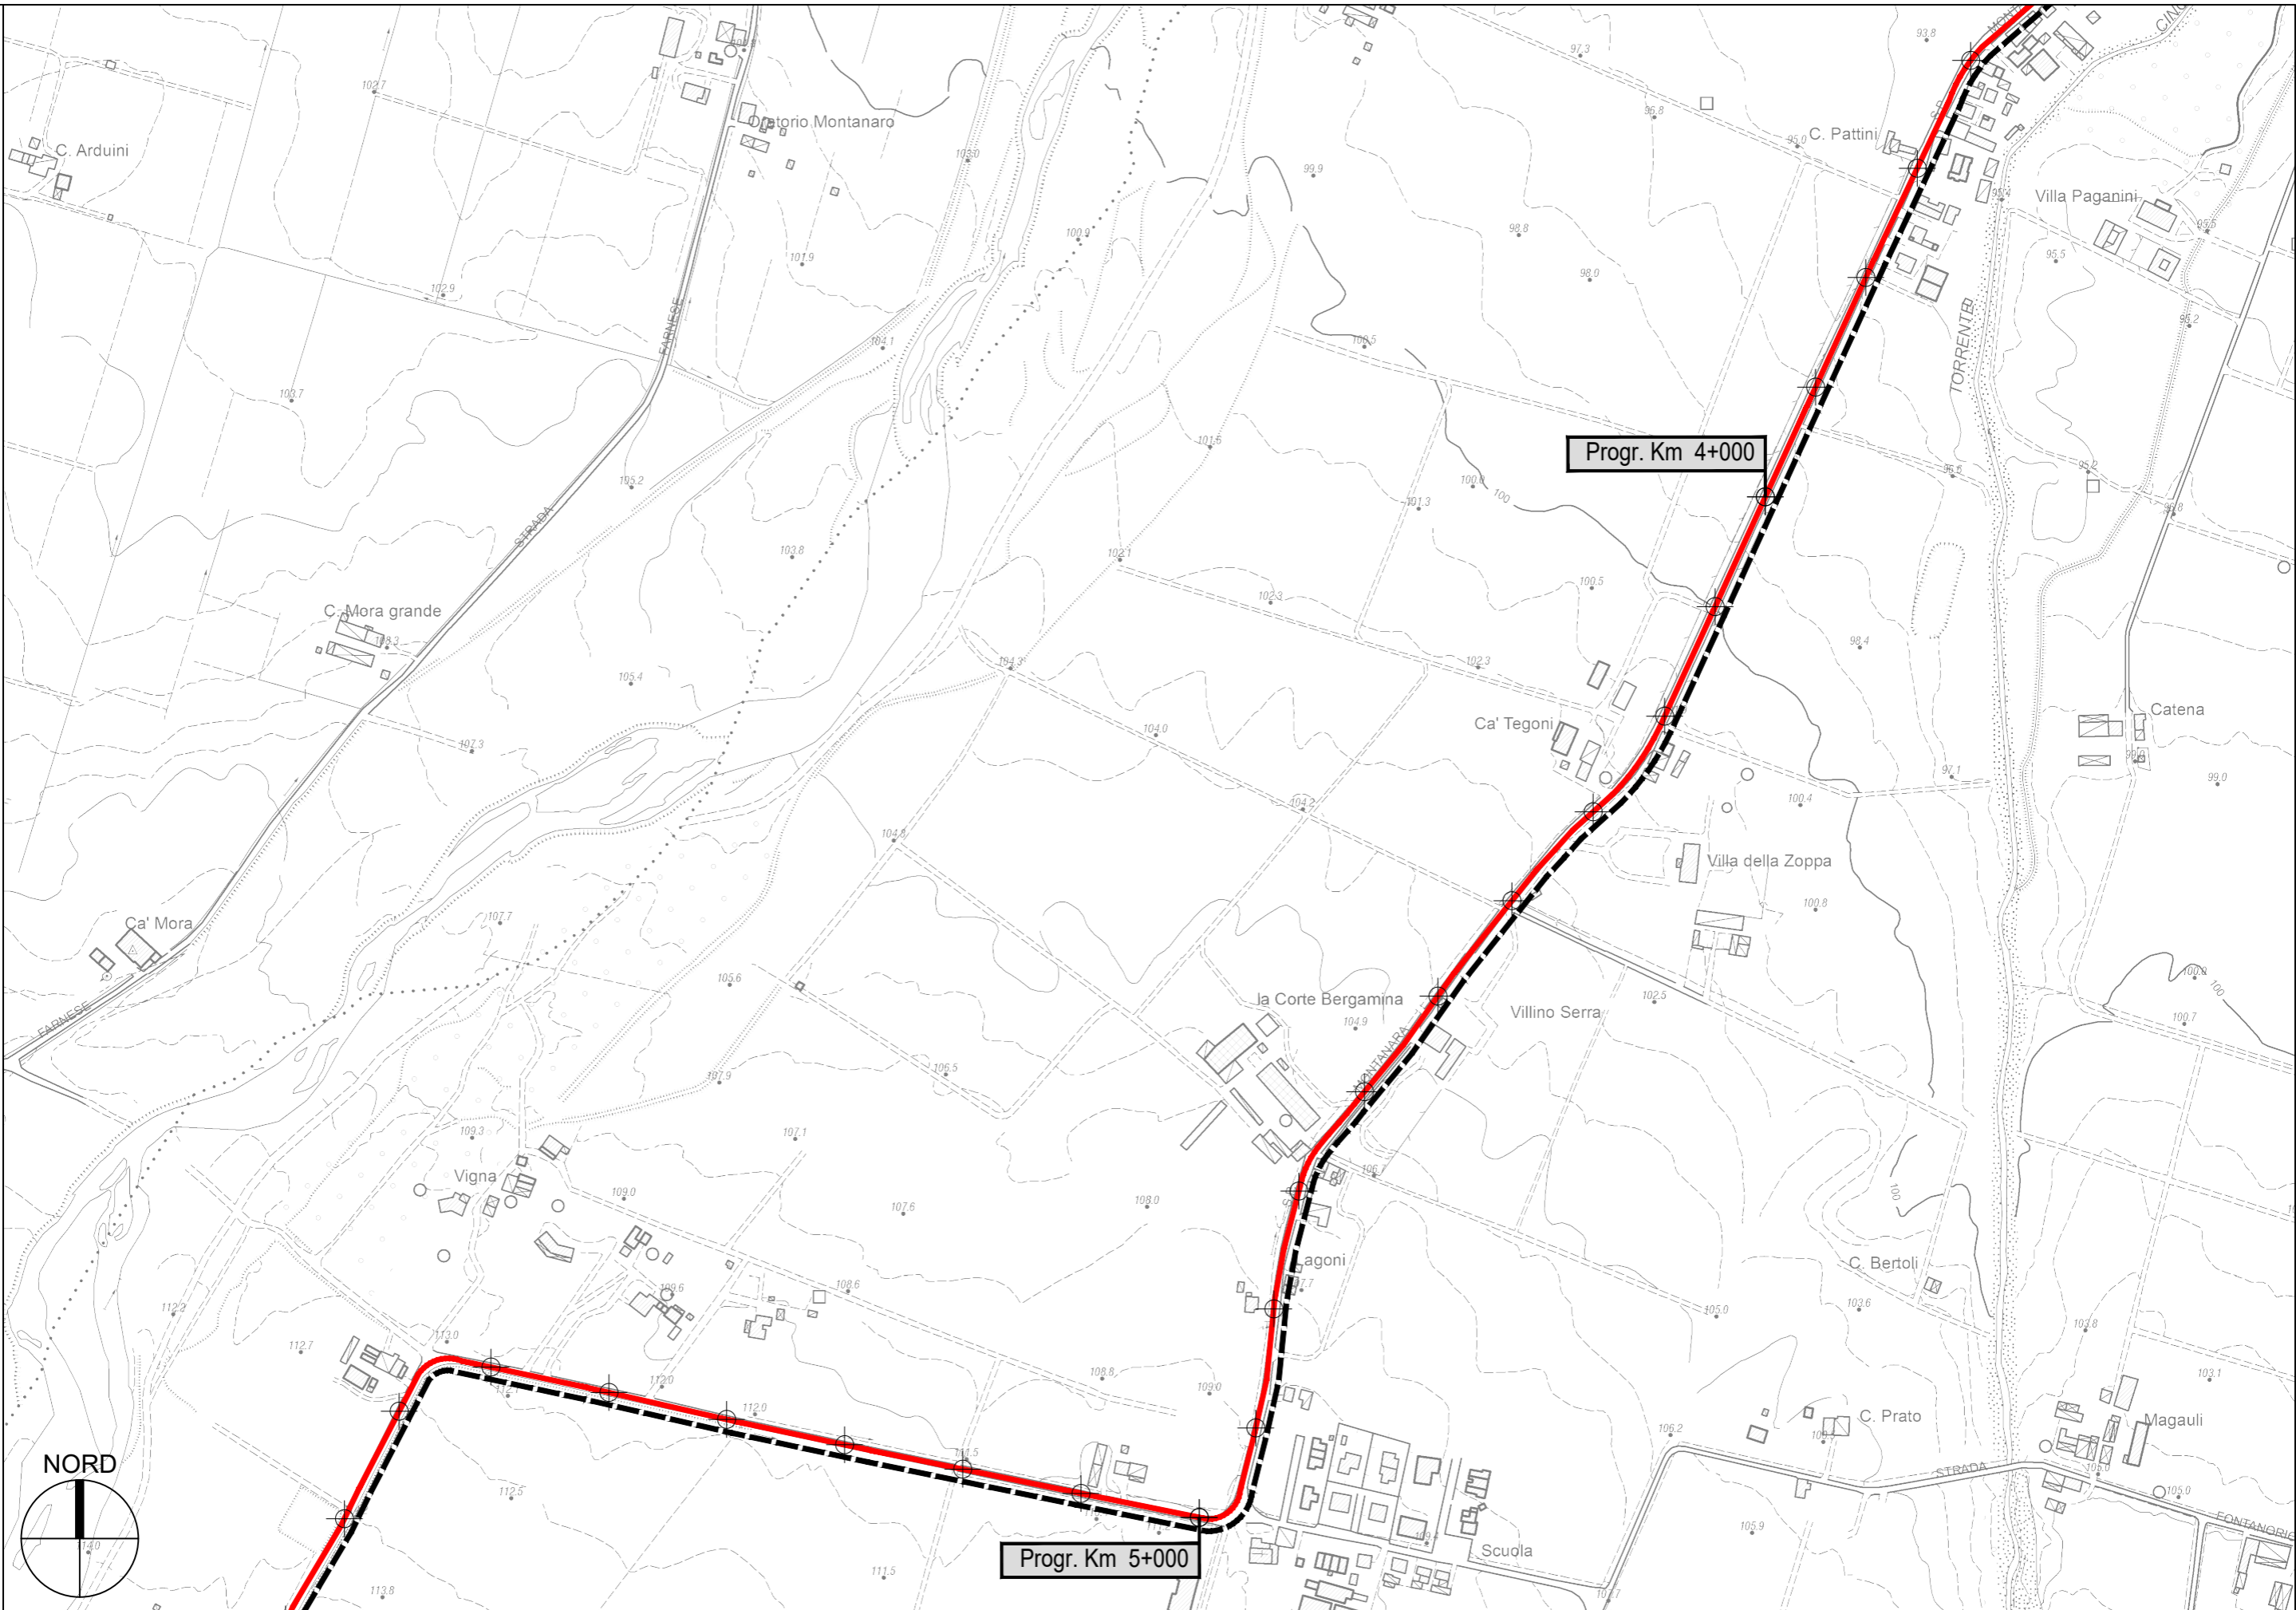


Progr. Km 4+000

Progr. Km 5+000


S.P. 56 Montanara - Sviluppo chilometrico 9+975 km

Tavola 3 di 7 - Scala 1 : 5.000



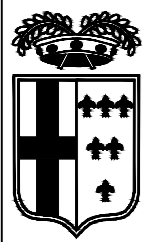


PROVINCIA DI PARMA

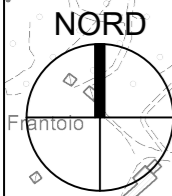

S.P. 56 Montanara - Sviluppo chilometrico 9+975 km

Tavola 4 di 7 - Scala 1 : 5.000

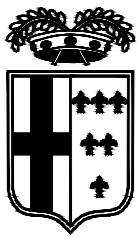


PROVINCIA DI PARMA




S.P. 56 Montanara - Sviluppo chilometrico 9+975 km


Tavola 5 di 7 - Scala 1 : 5.000

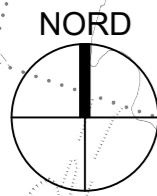



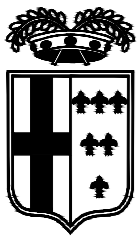

PROVINCIA DI PARMA

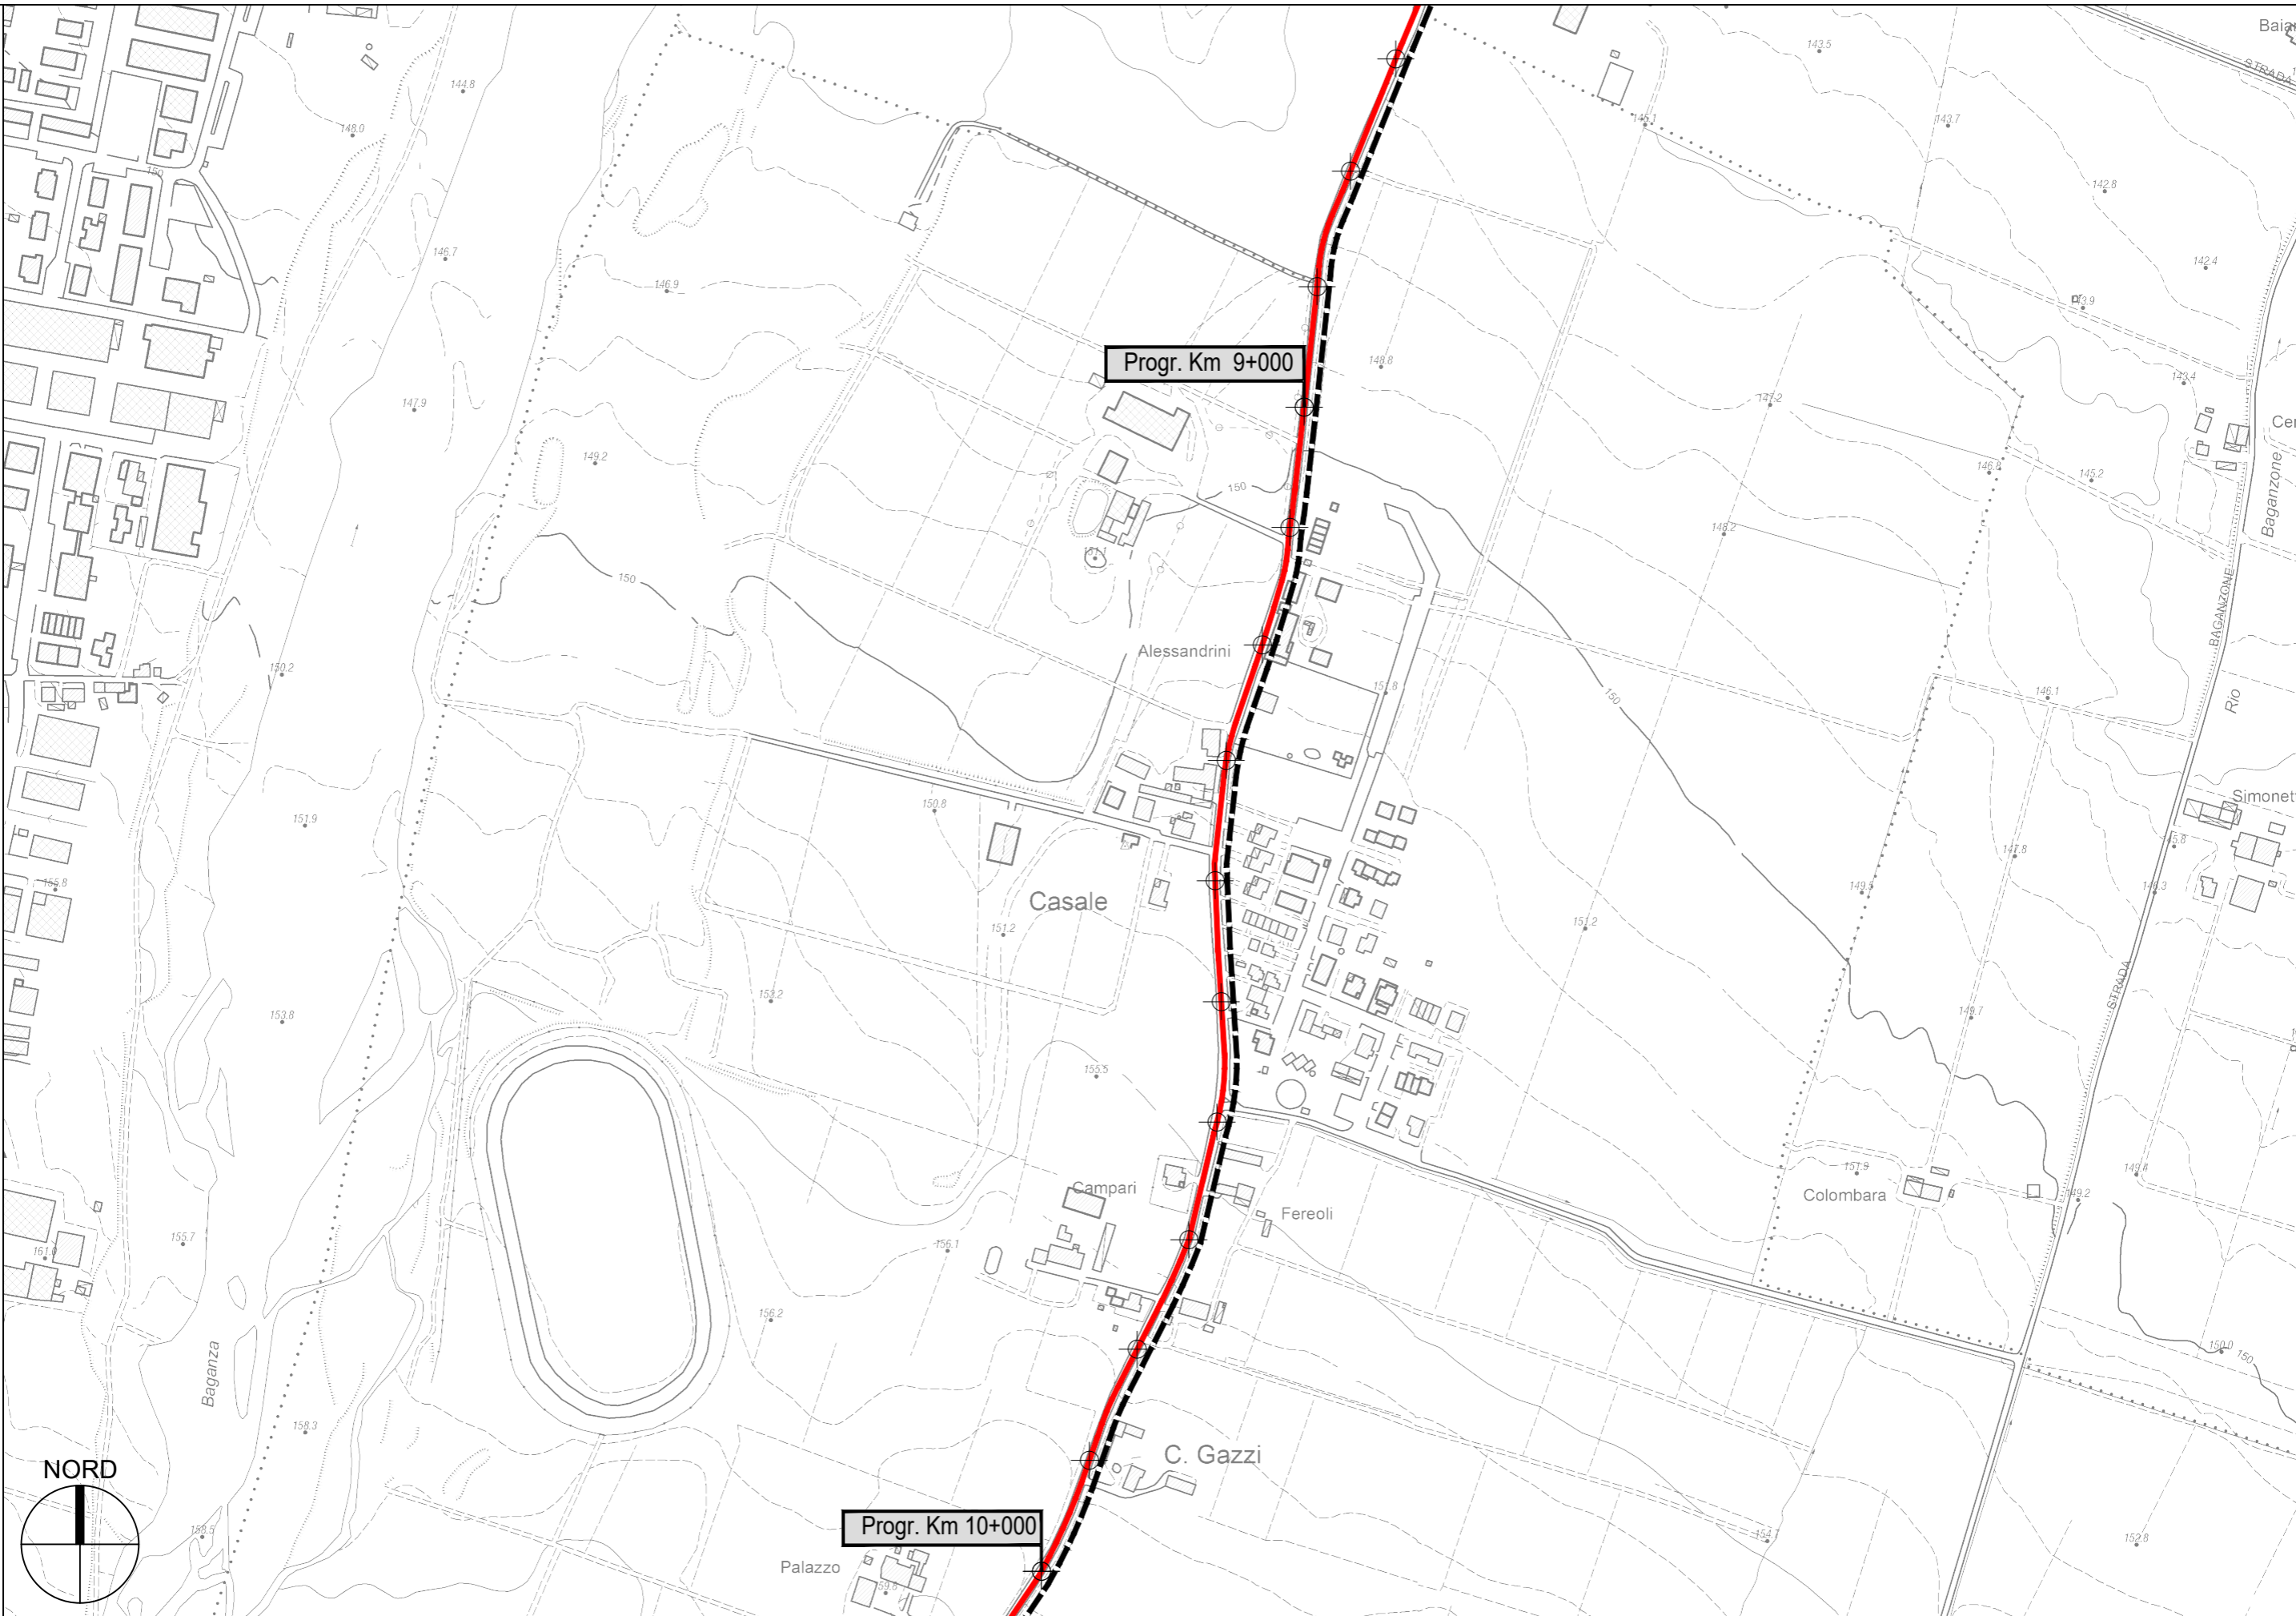


Progr. Km 9+000

Progr. Km 10+000




S.P. 56 Montanara - Sviluppo chilometrico 9+975 km

Tavola 6 di 7 - Scala 1 : 5.000

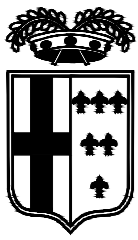

PROVINCIA DI PARMA

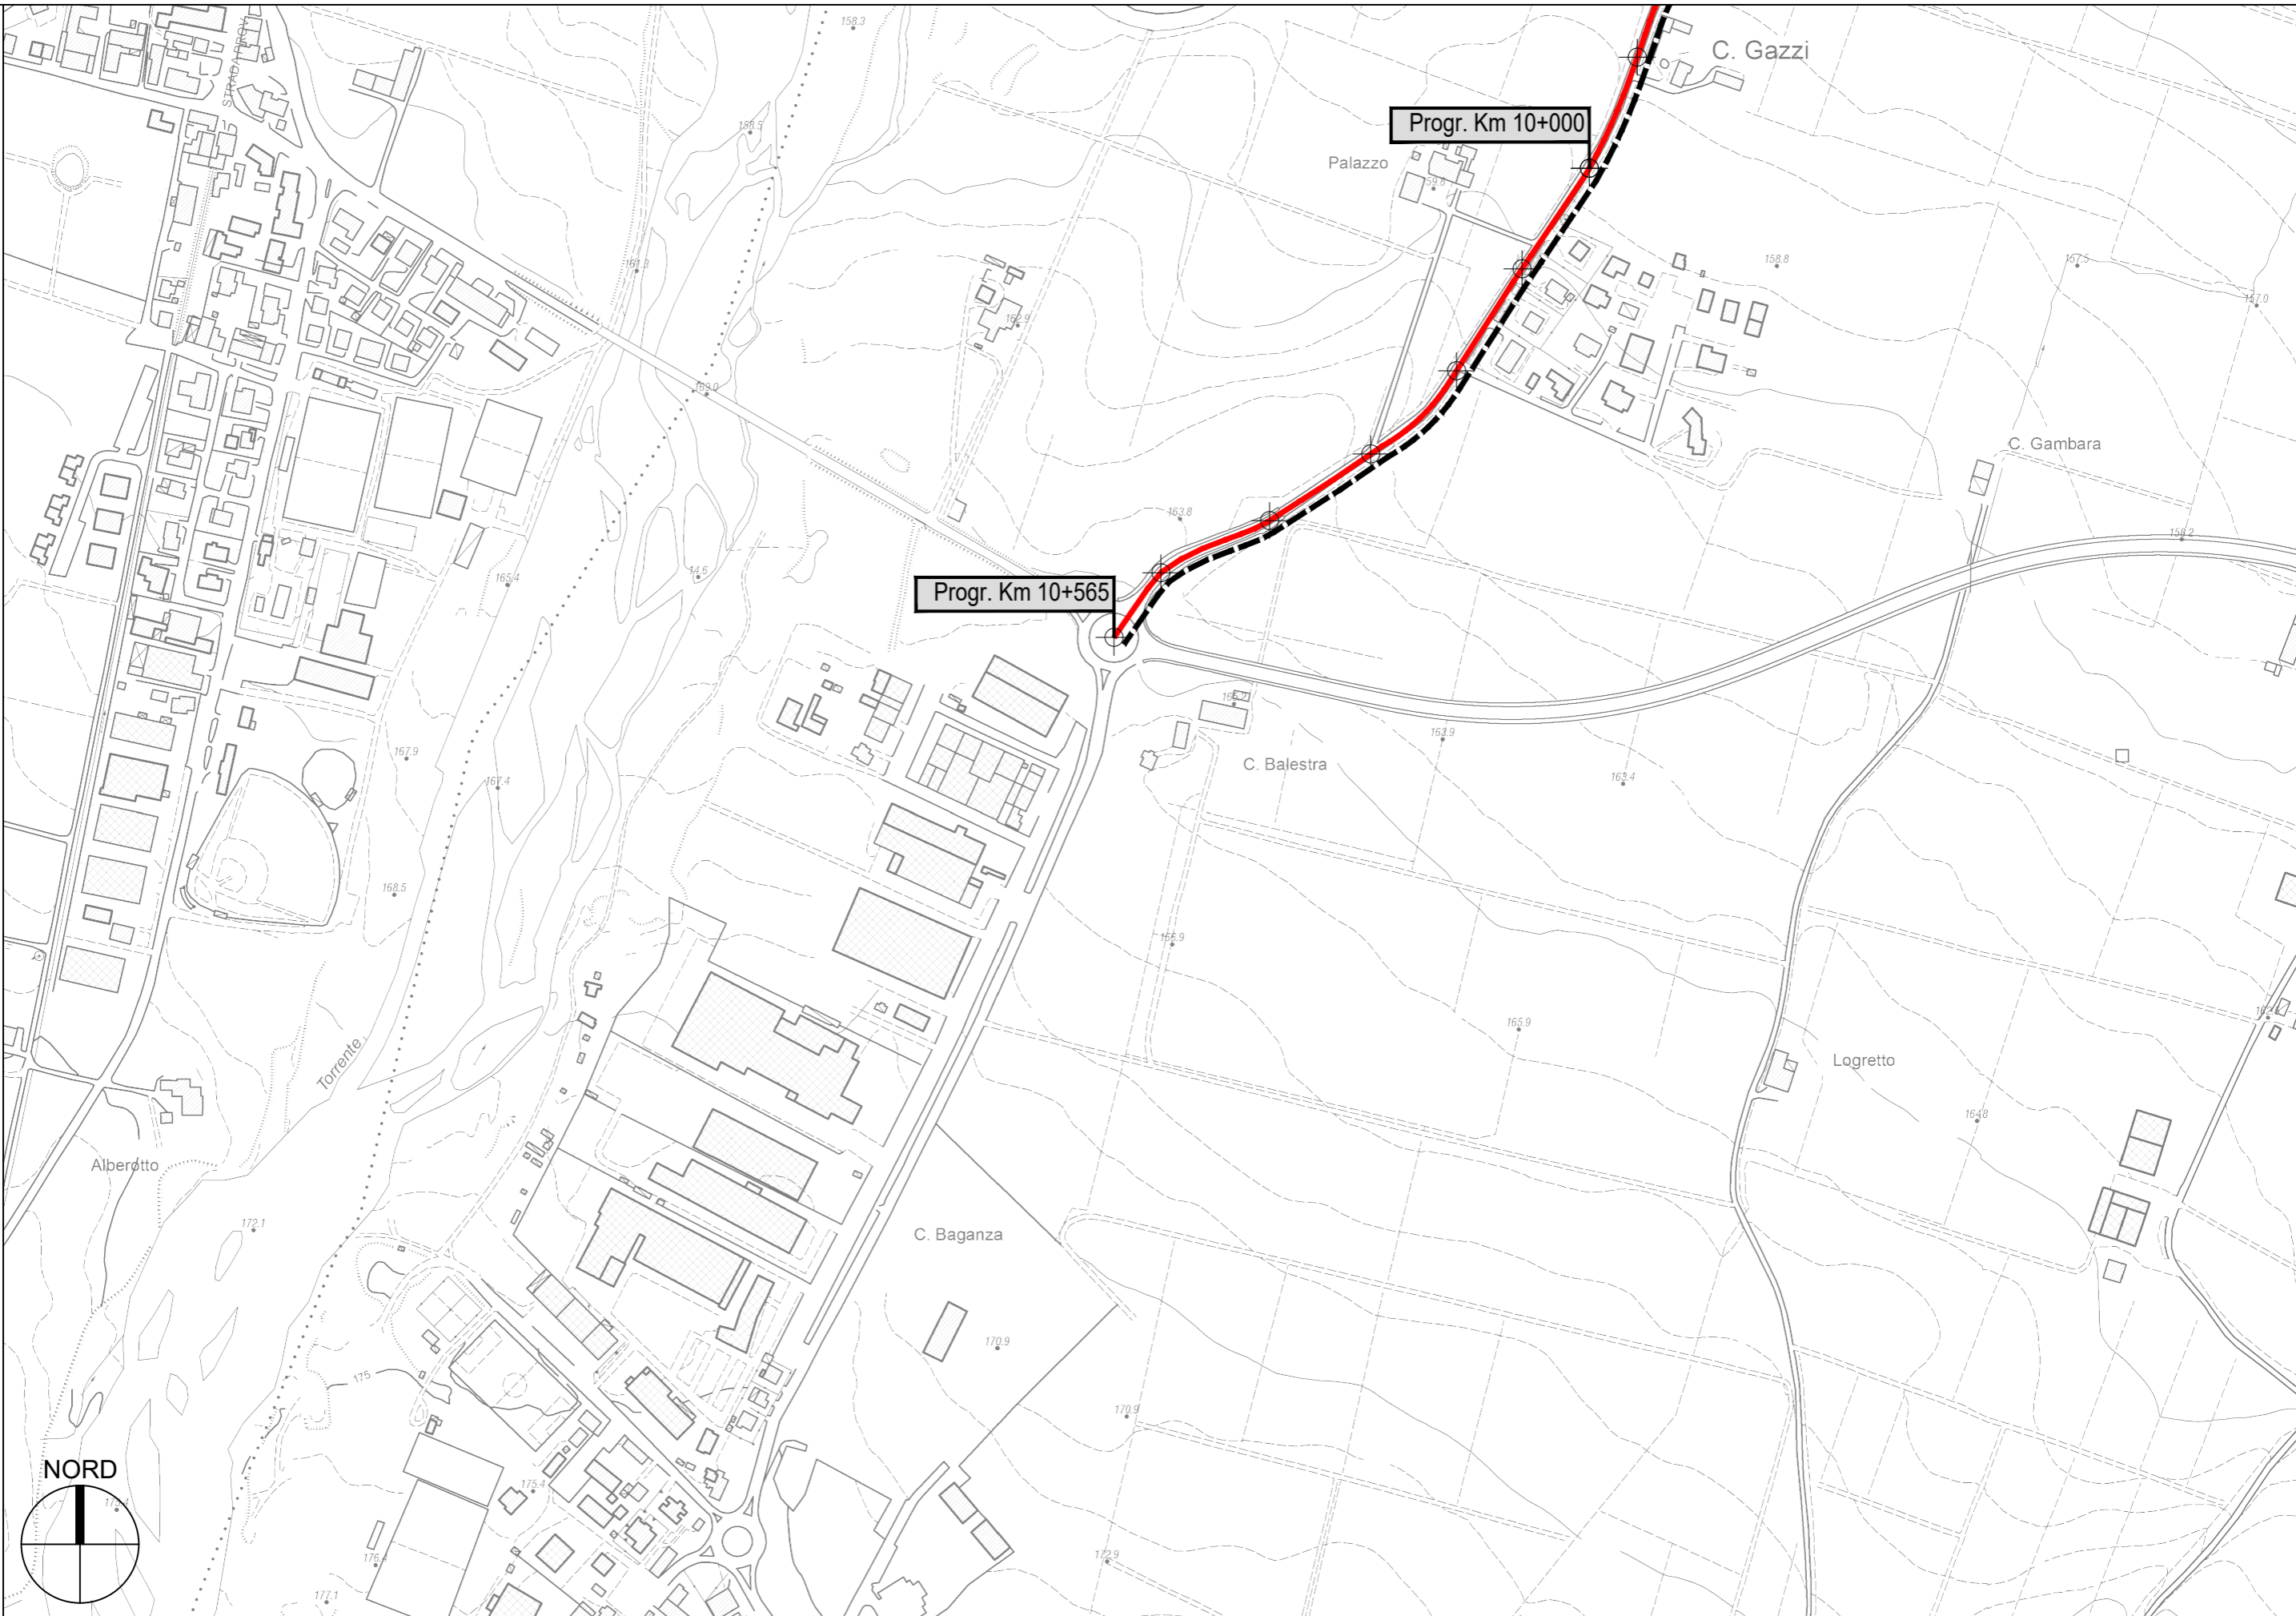

S.P. 56 Montanara - Sviluppo chilometrico 9+975 km

Tavola 7 di 7 - Scala 1 : 5.000