




PROVINCIA DI PARMA
SERVIZIO VIABILITA' E INFRASTRUTTURE
TRASPORTI ECCEZIONALI - ESPROPRI - EDILIZIA SCOLASTICA
MANUTENZIONE DEL PATRIMONIO

RIPRISTINO, CONSOLIDAMENTO E MESSA IN SICUREZZA DELLE STRADE PROVINCIALI CON FINANZIAMENTO REGIONALE.

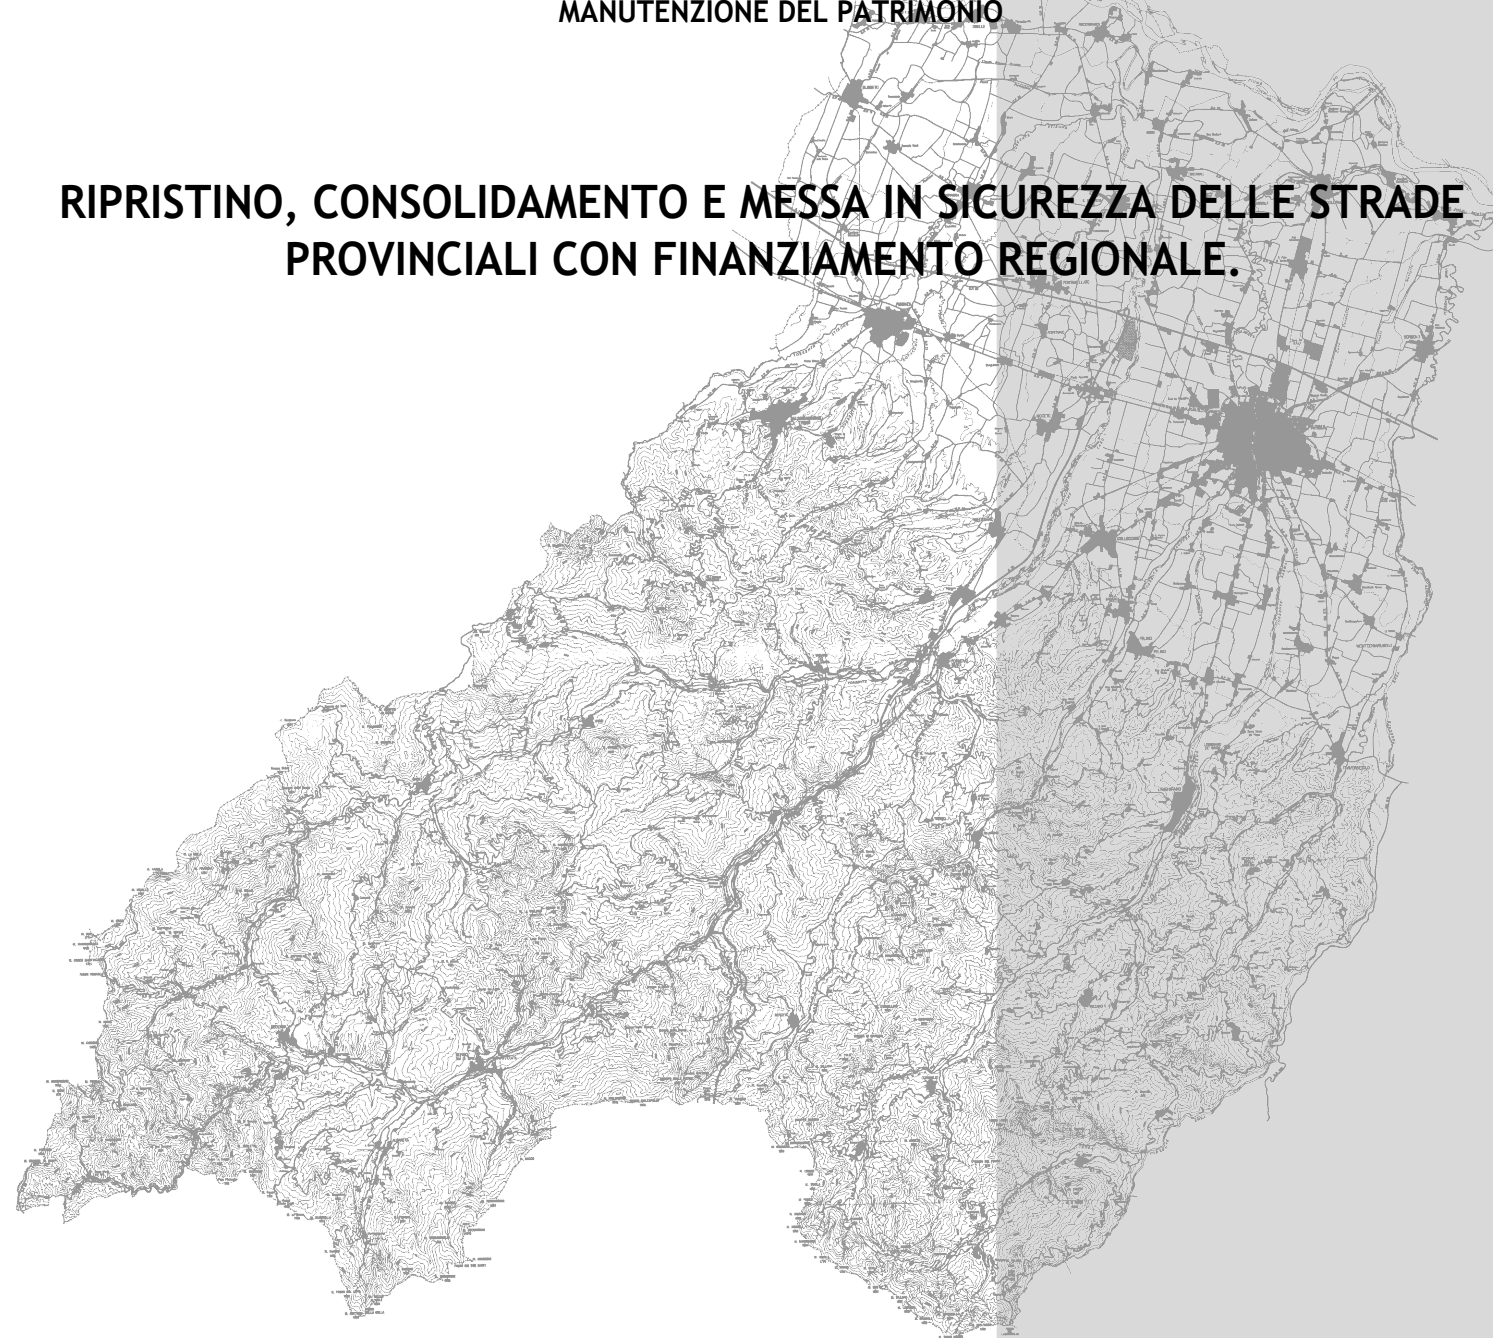

PROGETTO DEFINITIVO-ESECUTIVO

DESCRIZIONE

**PLANIMETRIE: TRATTI DI INTERVENTO
S.P. 343R ASOLANA**

ELABORATO

7

SCALA

1:5.000

DATA


DICEMBRE 2022

Il Responsabile del Servizio
Ing. Gianpaolo Monteverdi


Il Responsabile del Procedimento
Arch. Gloria Resteghini

Il Progettista
Geom. Antonio Mesti

Il Coordinatore
Geom. Antonio Mesti

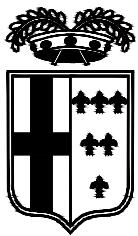

PROVINCIA DI PARMA

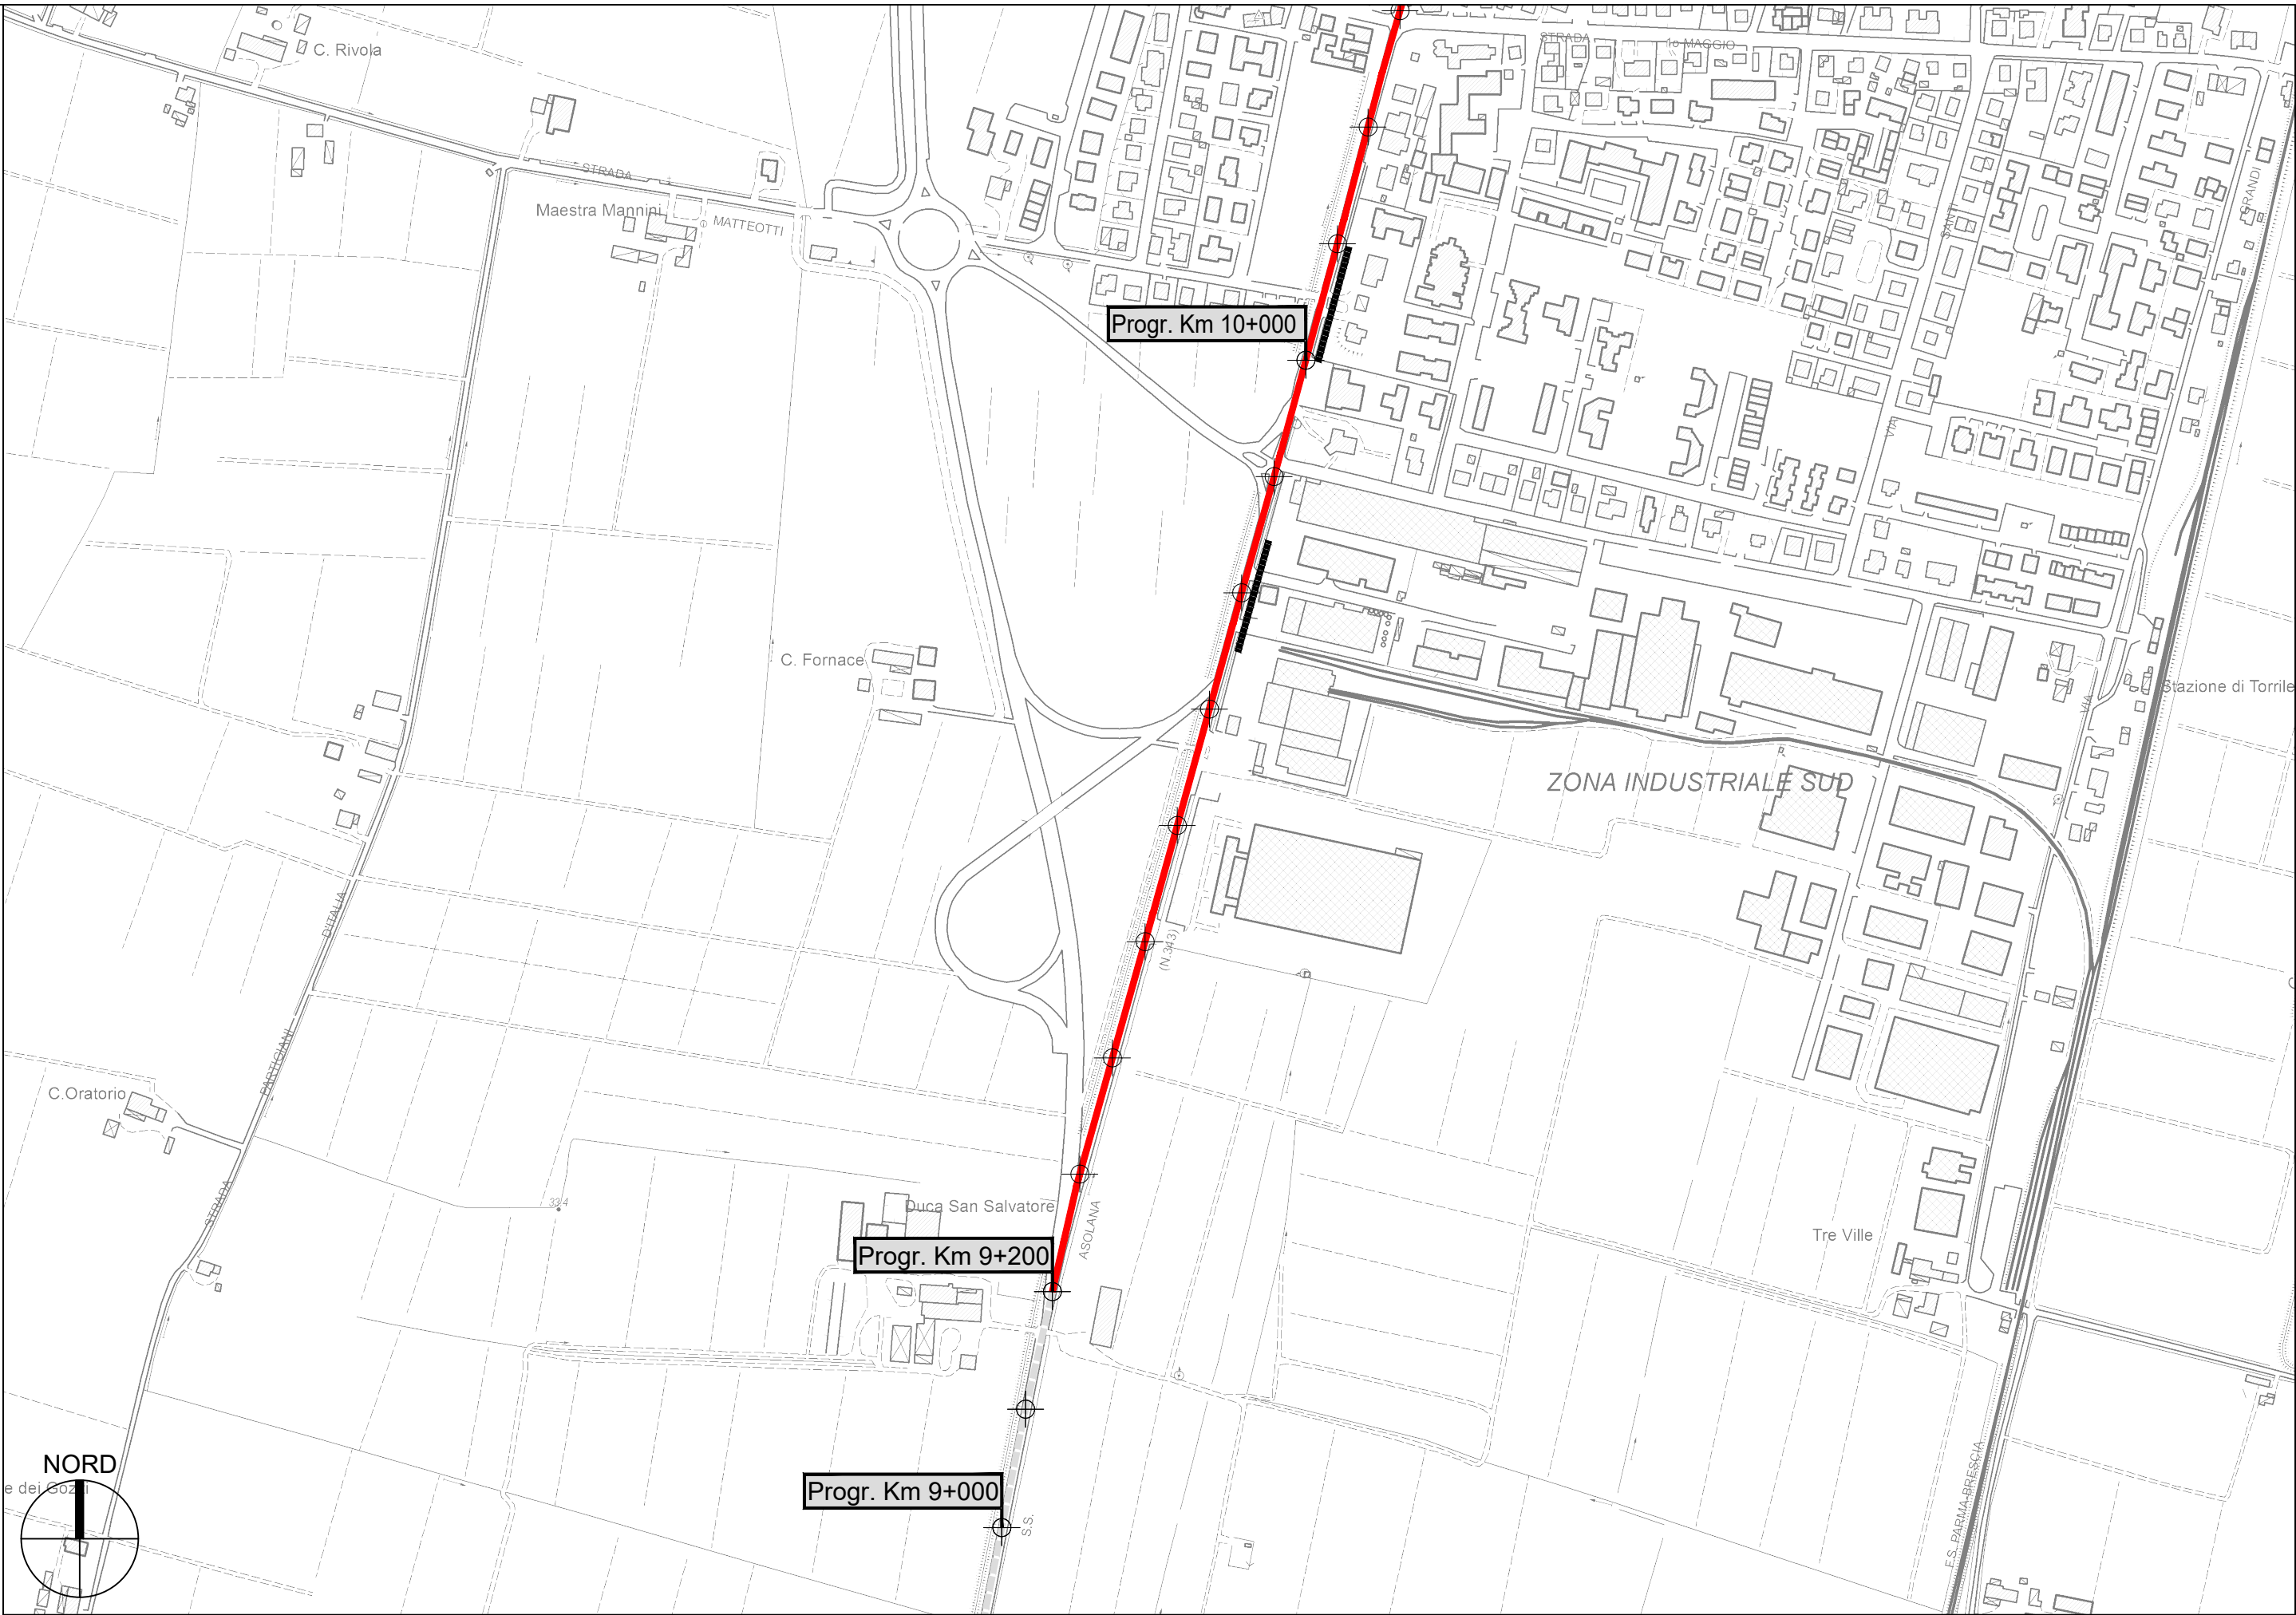

S.P. 343R Asolana - Sviluppo chilometrico 8+900 km


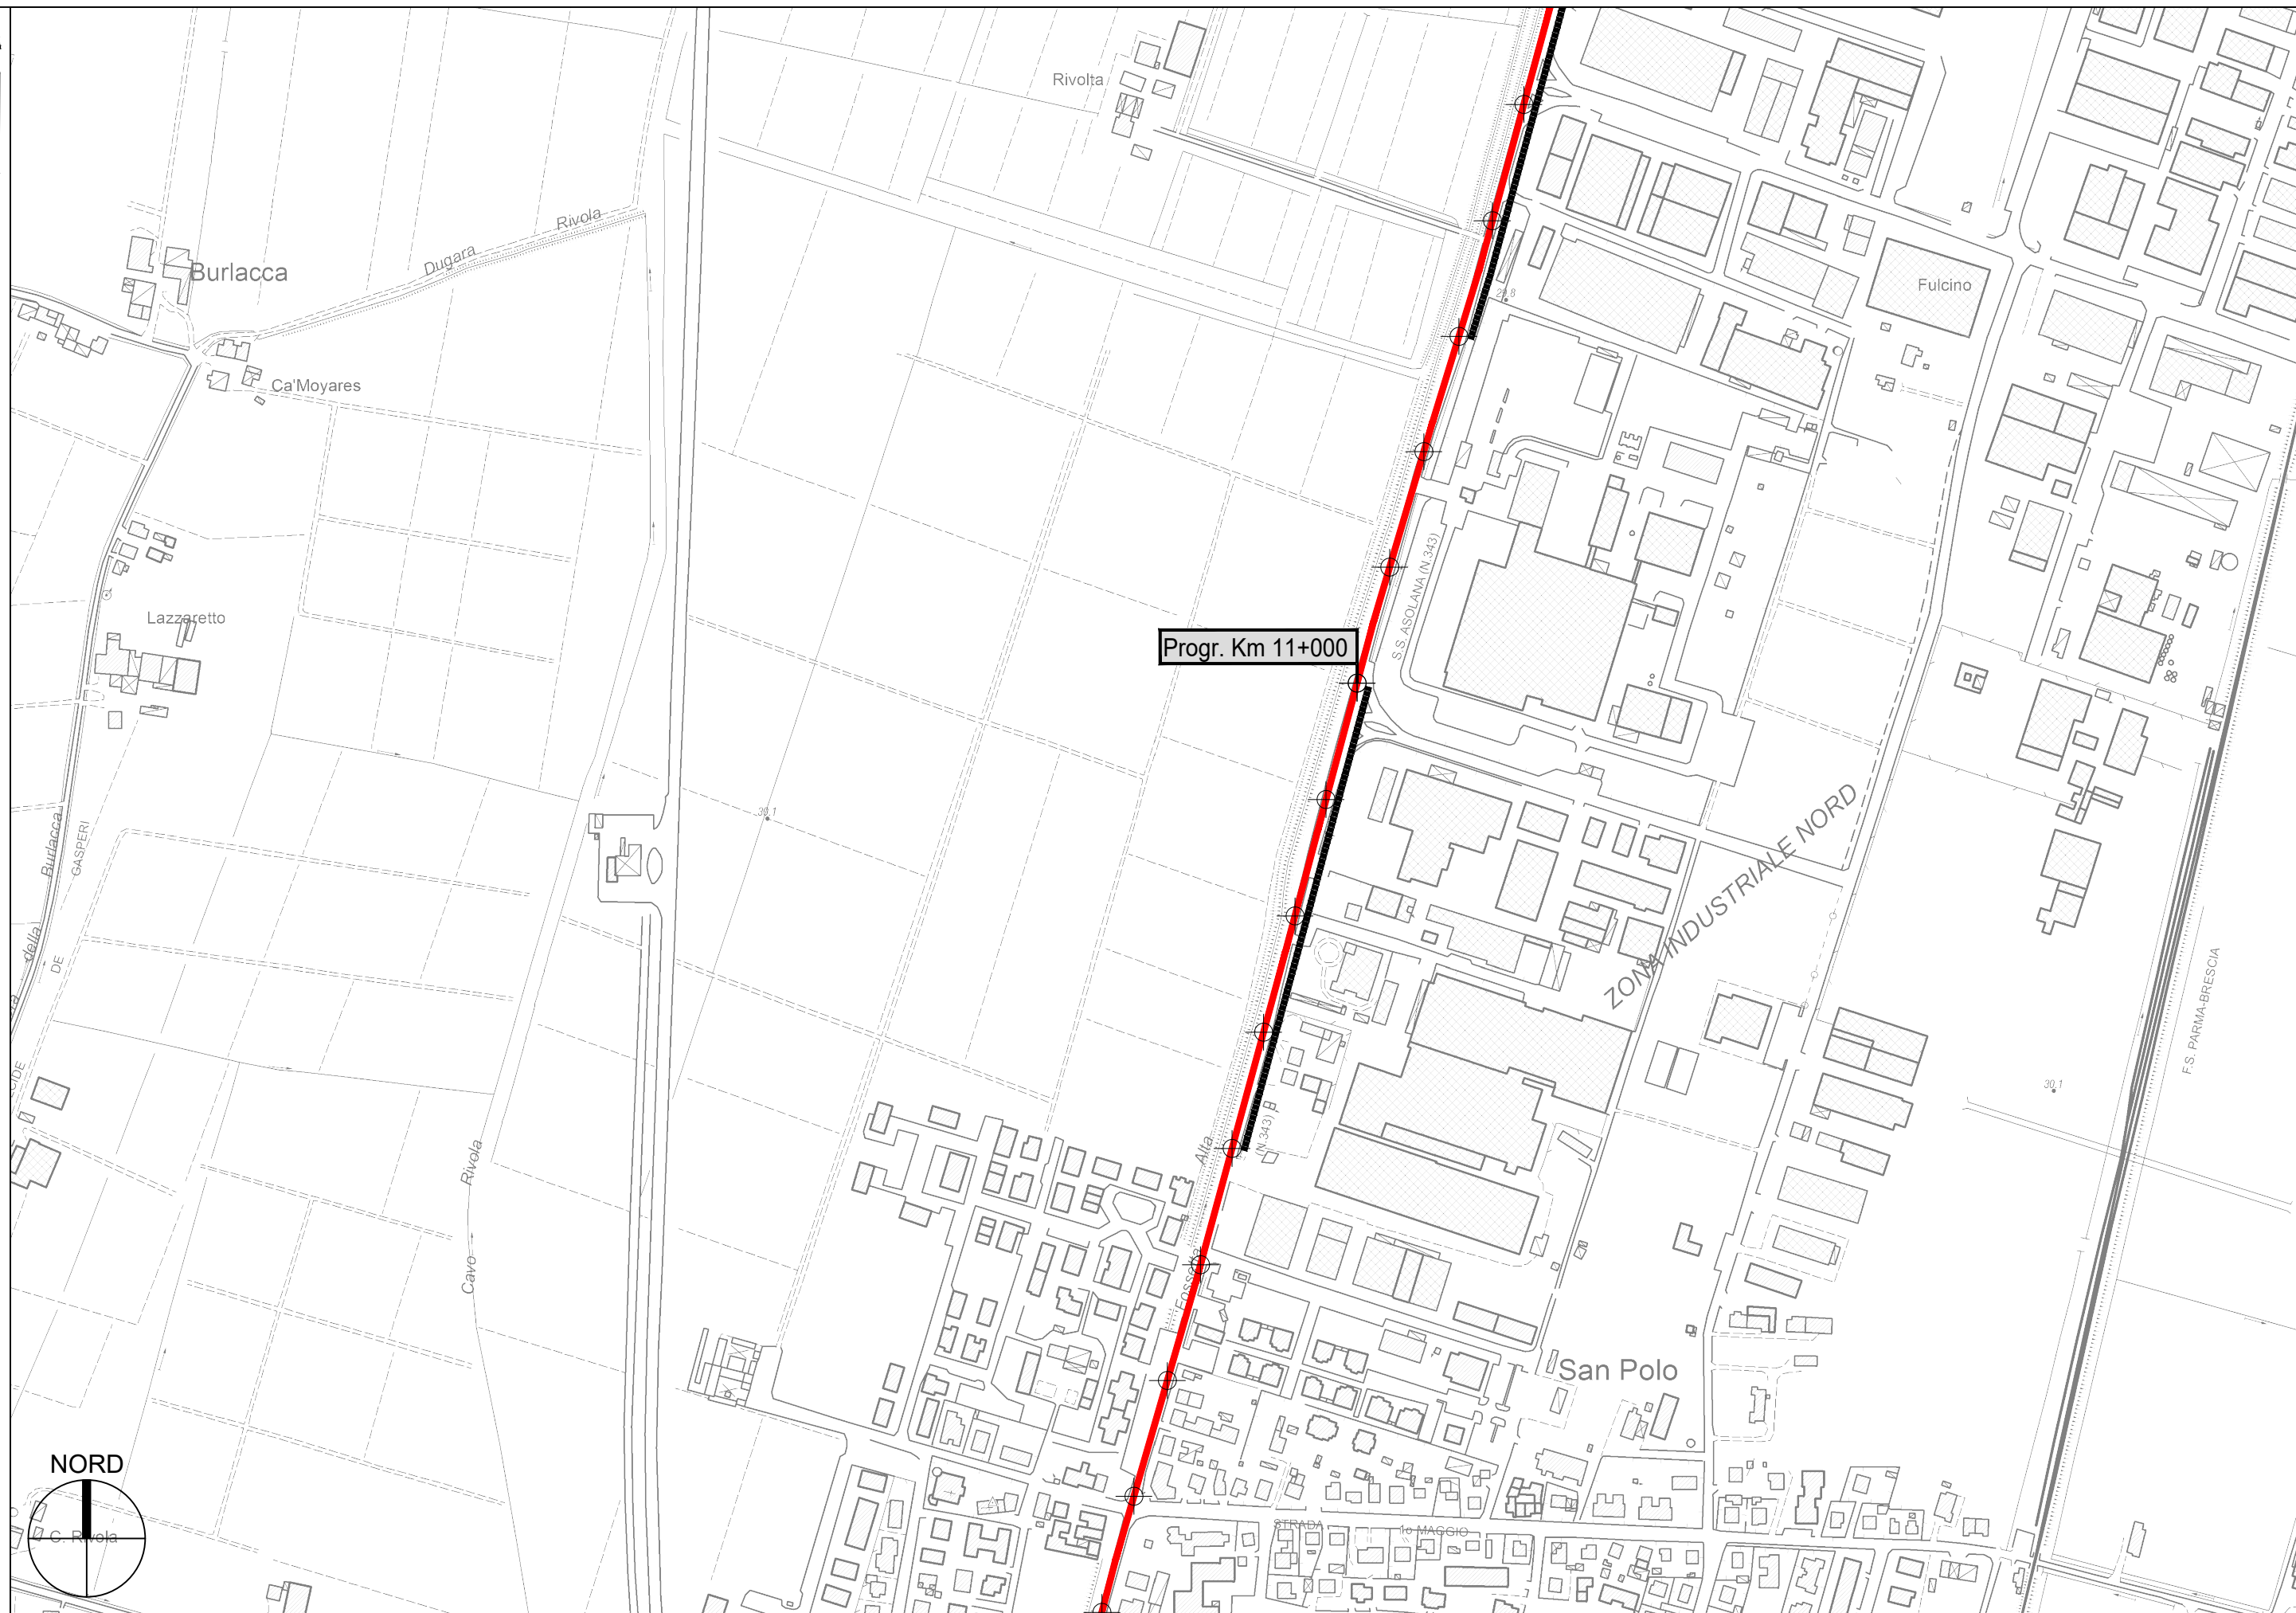



Tavola 2 di 3 - Scala 1 : 5.000



PROVINCIA DI PARMA

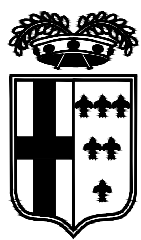

Progr. Km 12+000

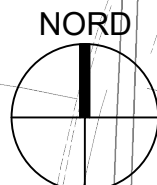

S.P. 343R Asolana - Sviluppo chilometrico 8+900 km

Tavola 3 di 3 - Scala 1 : 5.000