




PROVINCIA DI PARMA

SERVIZIO VIABILITA' E INFRASTRUTTURE – TRASPORTI ECCEZIONALI - ESPROPRI

INTERVENTI DI SOSTITUZIONE ED ADEGUAMENTO DELLE BARRIERE DI SICUREZZA SULLE STRADE PROVINCIALI SP 24 DI TORNOLO, SP 28 DI VARSÌ, SP 30 DI PELLEGRINO PARMENSE, SP 69 VAL CENEDOLA, SP 109 DI FONDO VALLE STIRONE NEI COMUNI DI BARDI, BORE, PELLEGRINO PARMENSE, TORNOLO, VARANO DE' MELEGARI, VARSÌ. ANNO 2023

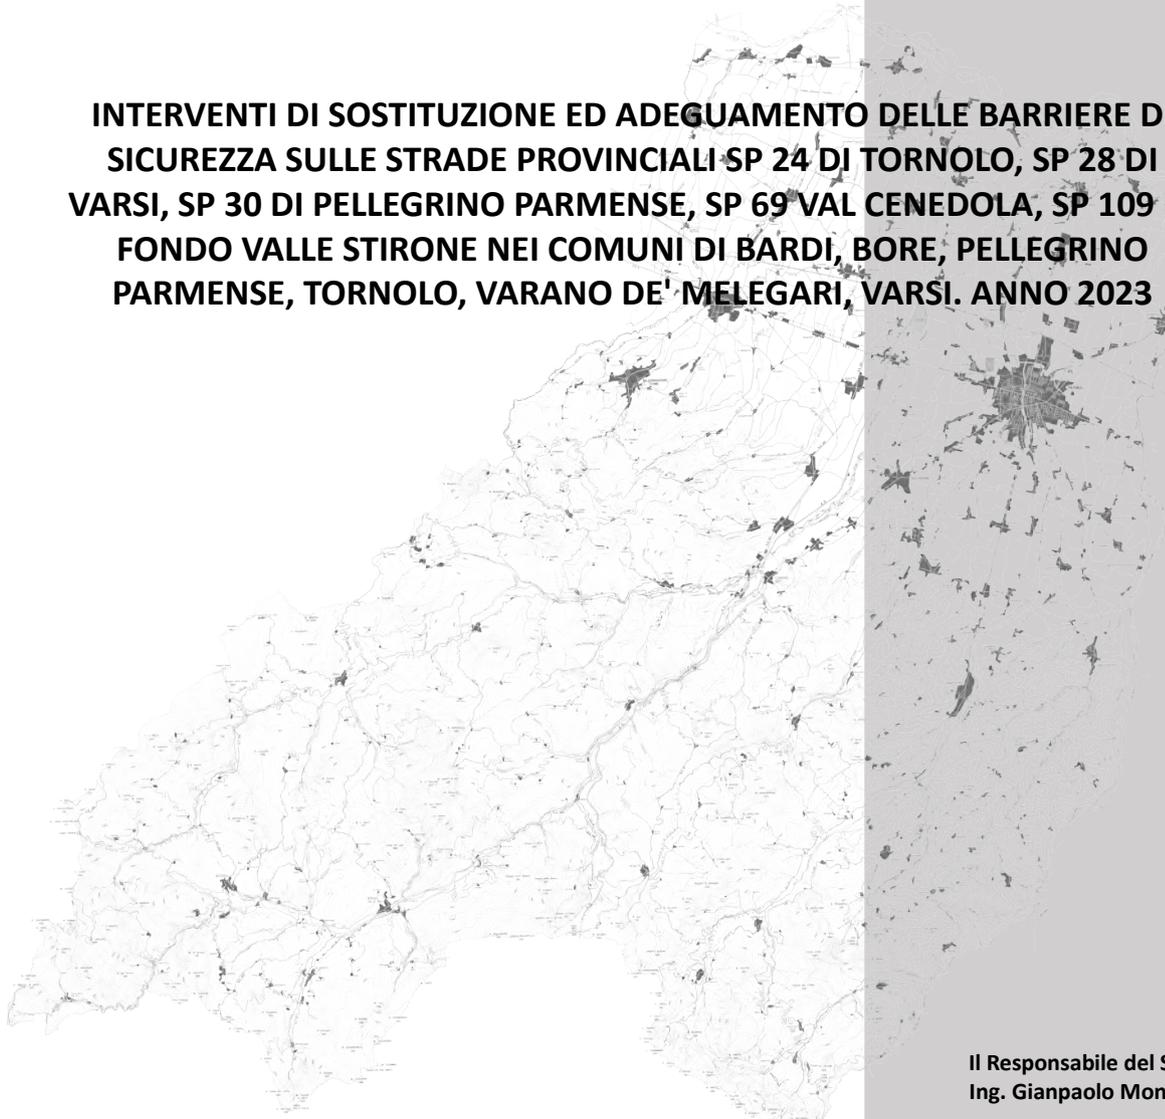

PROGETTO DEFINITIVO - ESECUTIVO

DESCRIZIONE
PLANIMETRIA CON LOCALIZZAZIONE INTERVENTI

ELABORATO
2.1

SCALA
1:1000

DATA
MARZO 2023

Il Responsabile del Servizio
Ing. Gianpaolo Monteverdi


Il Responsabile del Procedimento
Arch. Gloria Resteghini

Il Progettista
Ing. Thomas Villani

Il Coordinatore della Sicurezza
Geom. Antonio Mesti



PROVINCIA DI PARMA

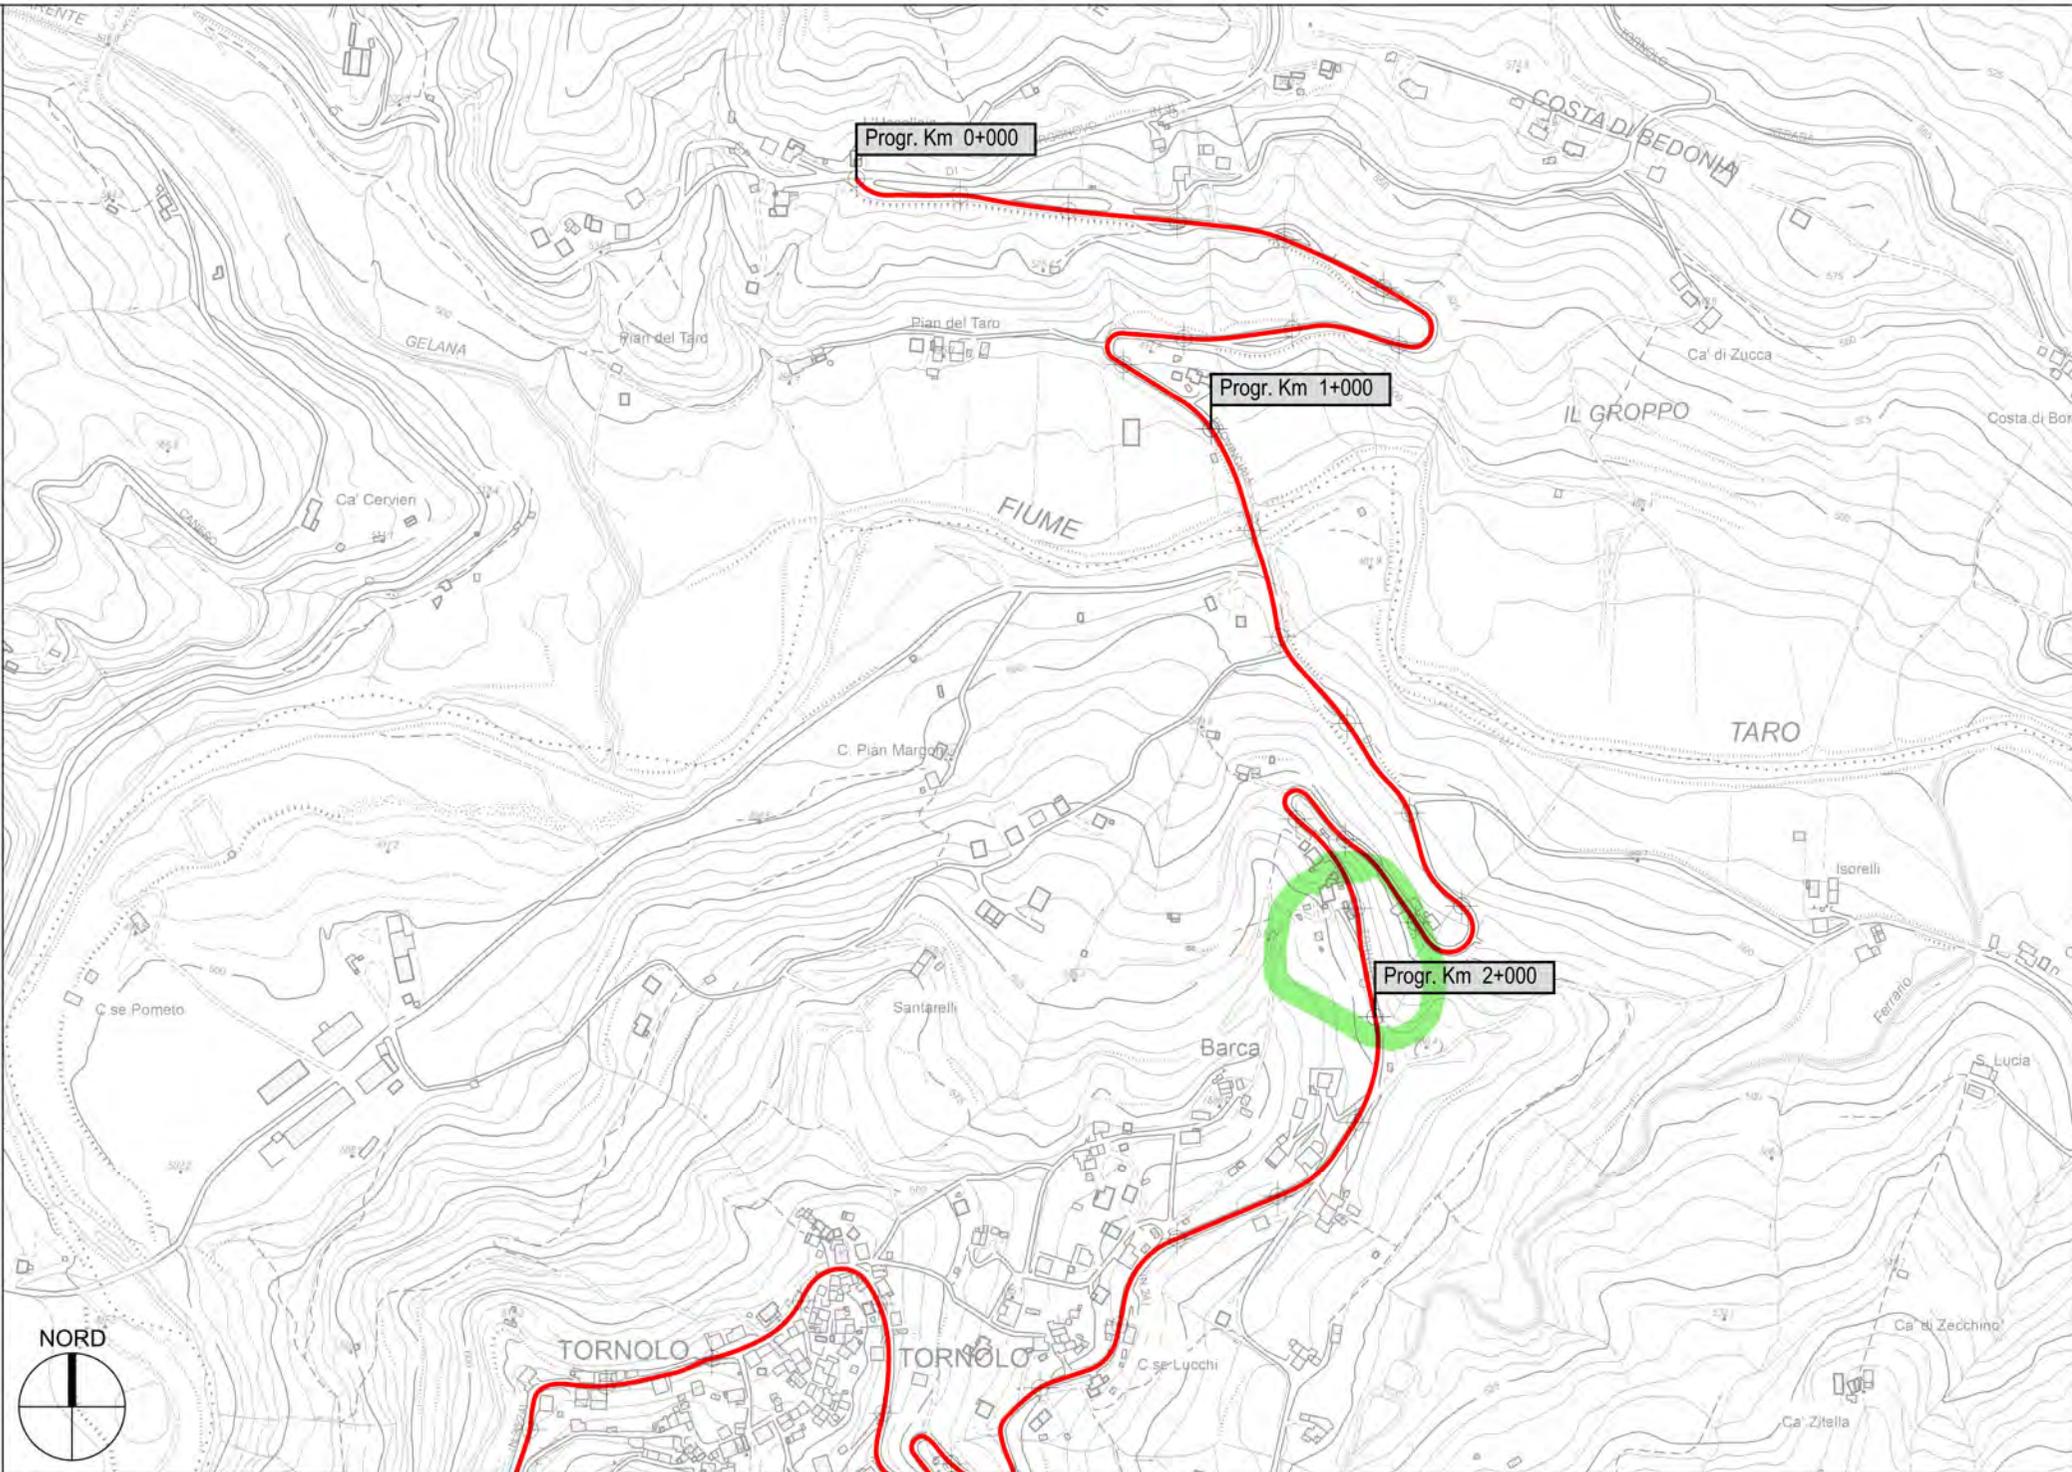


S.P. 24 di Tornolo - Sviluppo chilometrico 11+027 km

Tavola 1 di 6 - Scala 1 : 5.000



PROVINCIA DI PARMA

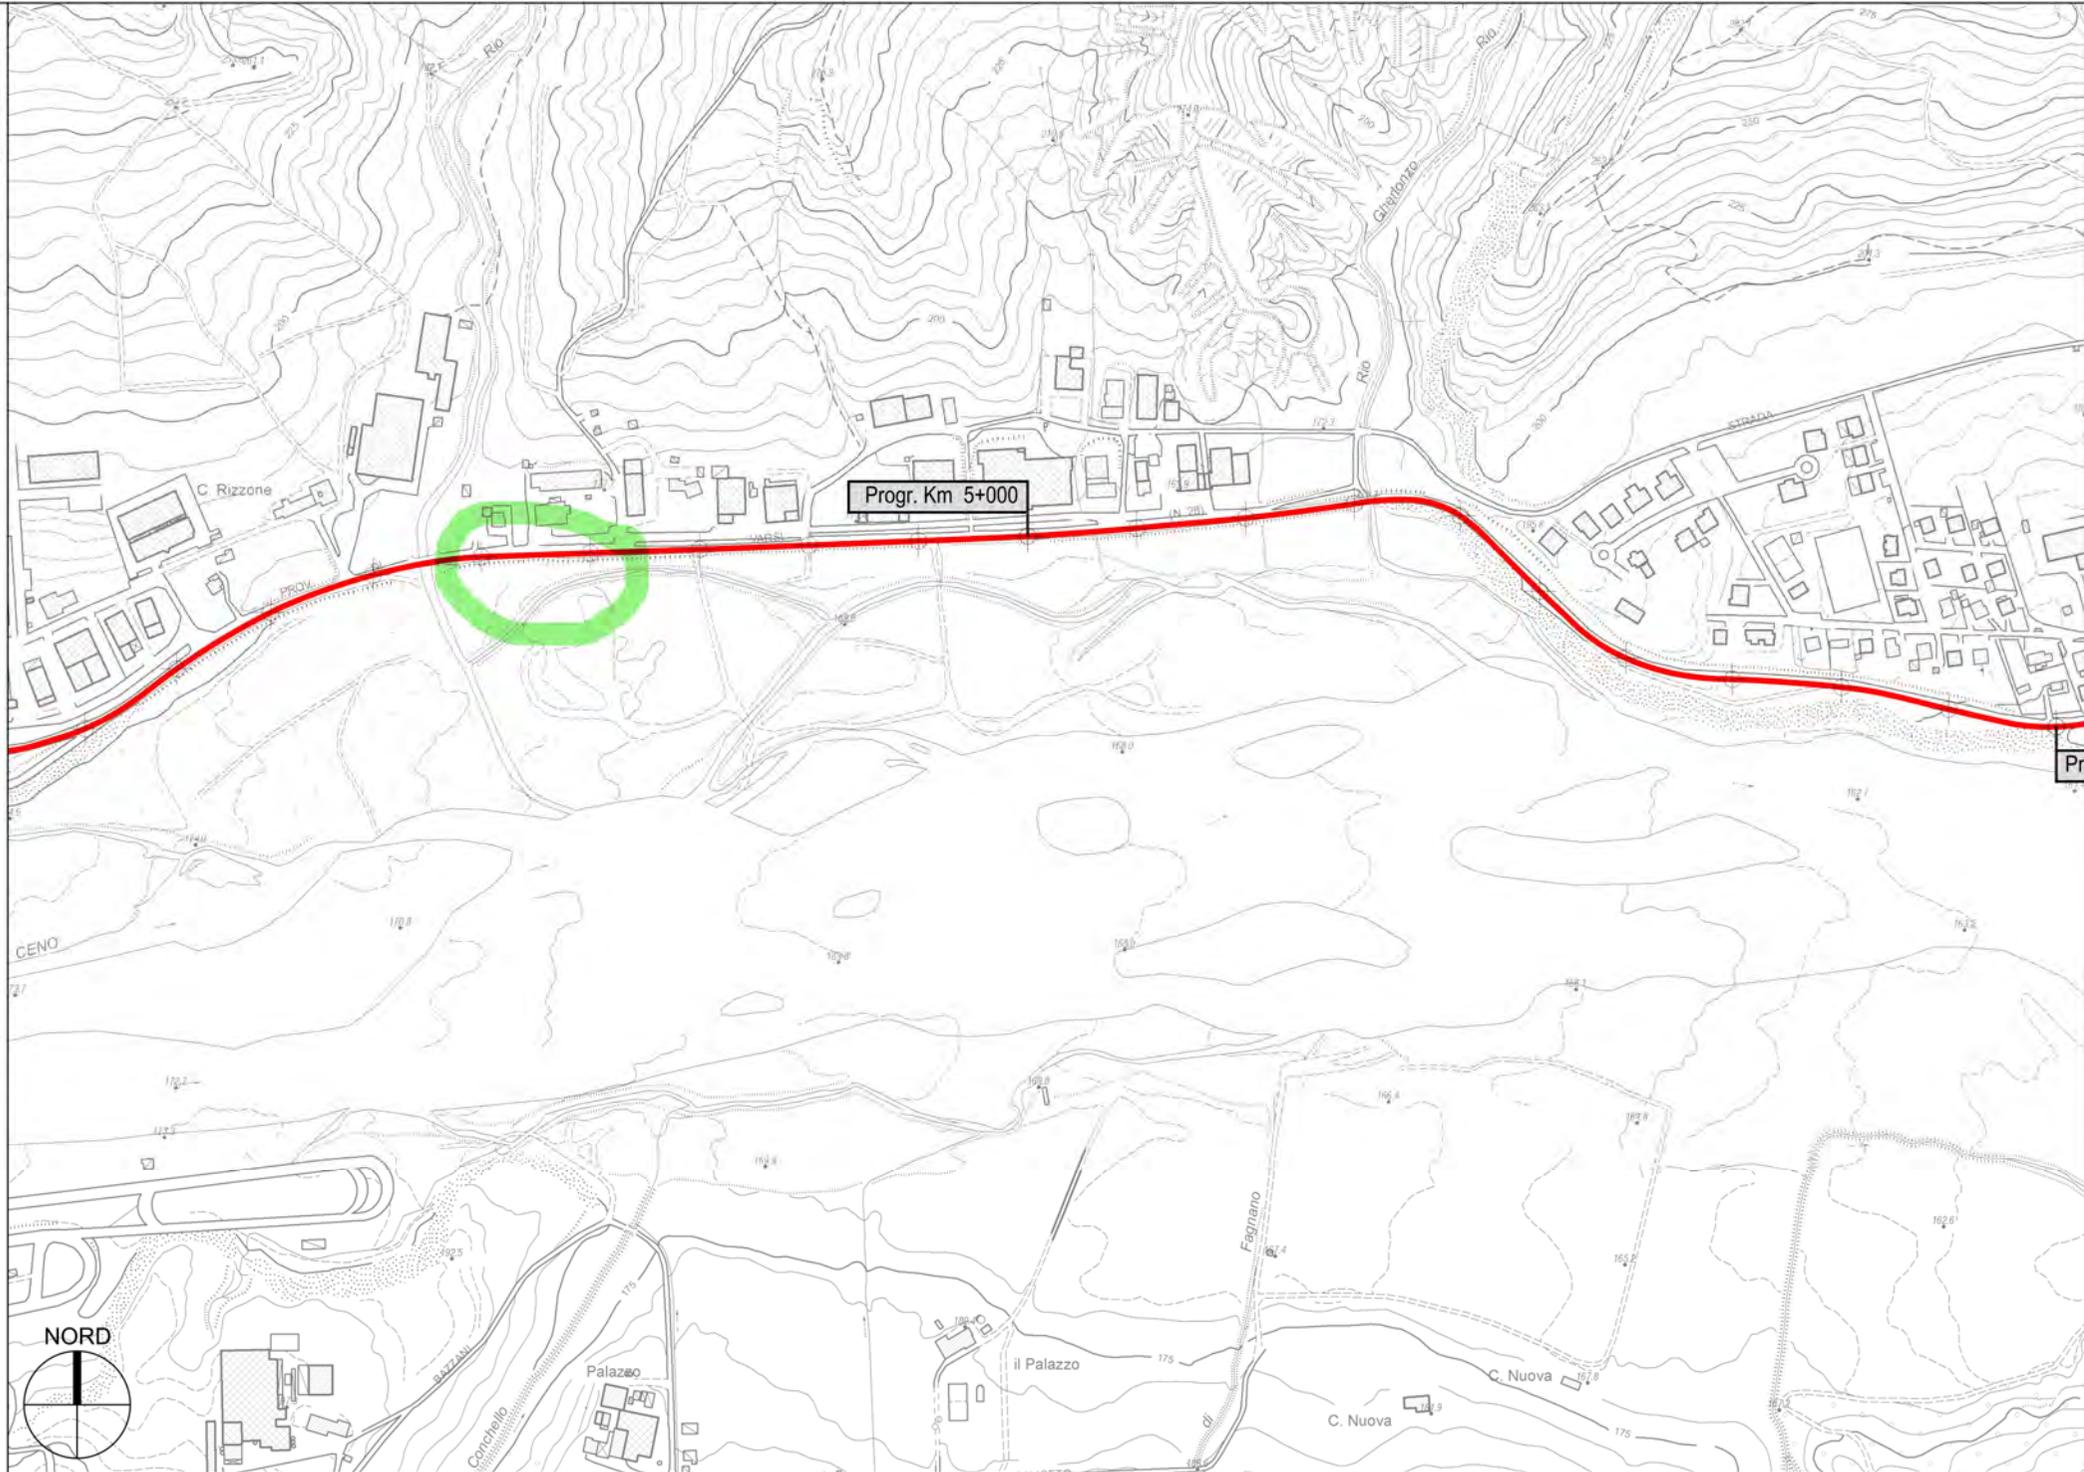

Progr. Km 5+000




S.P. 28 di Varsi - Sviluppo chilometrico 36+007 km

Tavola 3 di 17 - Scala 1 : 5.000



PROVINCIA DI PARMA

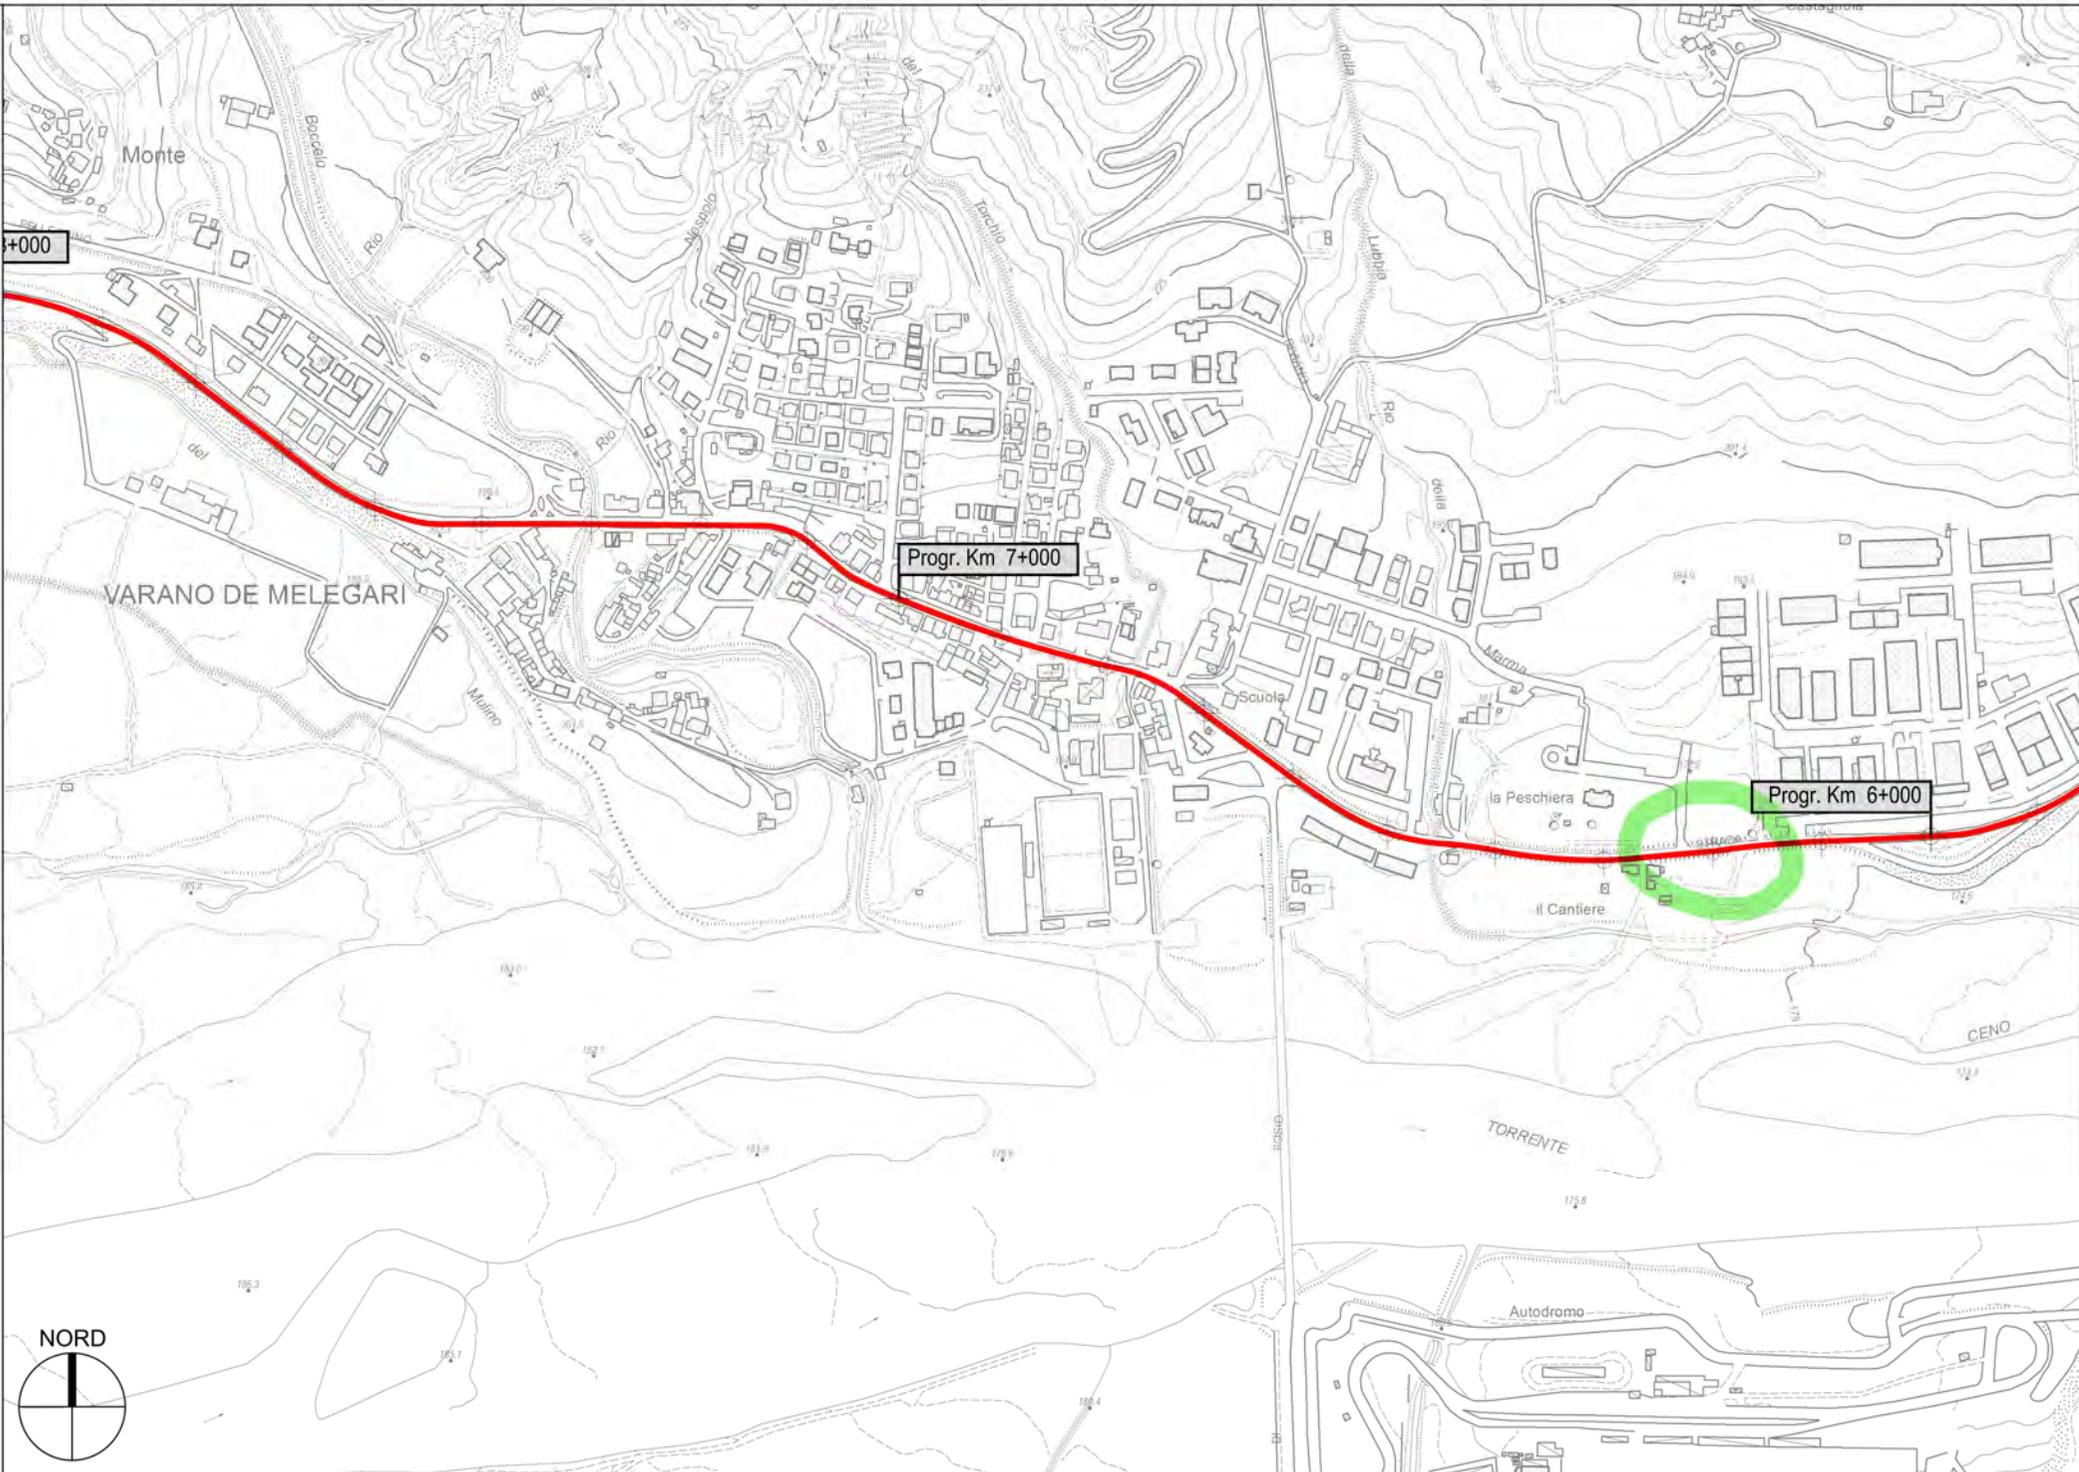

Progr. Km 7+000

Progr. Km 6+000




S.P. 28 di Varsi - Sviluppo chilometrico 36+007 km

Tavola 4 di 17 - Scala 1 : 5.000



PROVINCIA DI PARMA

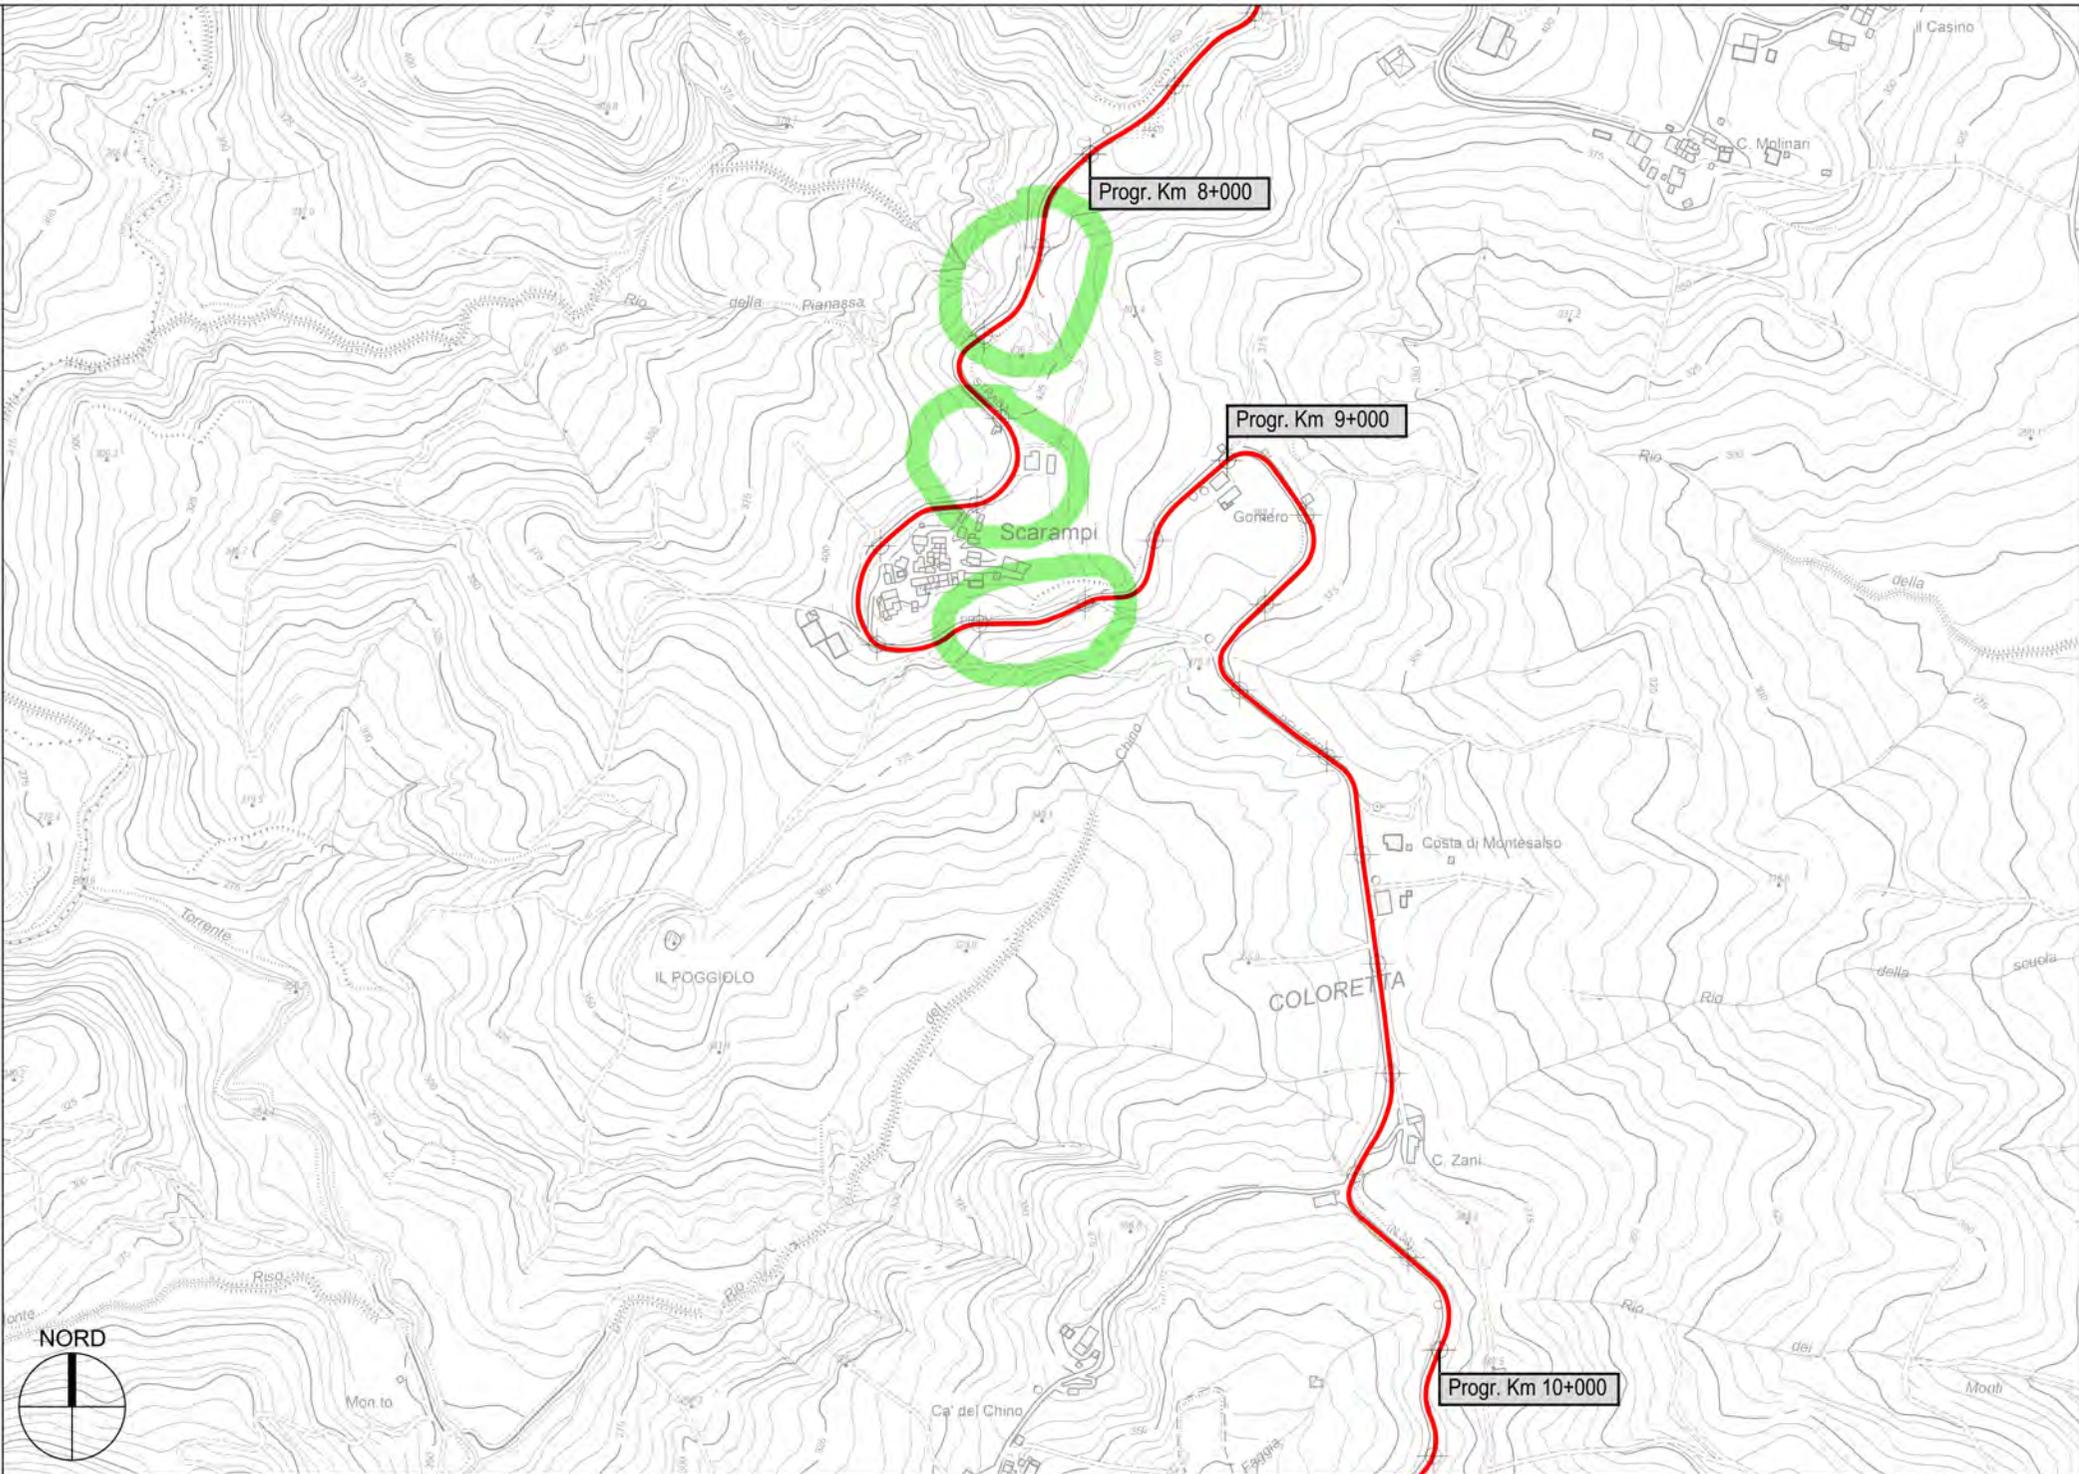


S.P. 30 di Pellegrino - Sviluppo chilometrico 13+747 km

Tavola 5 di 7 - Scala 1 : 5.000



PROVINCIA DI PARMA

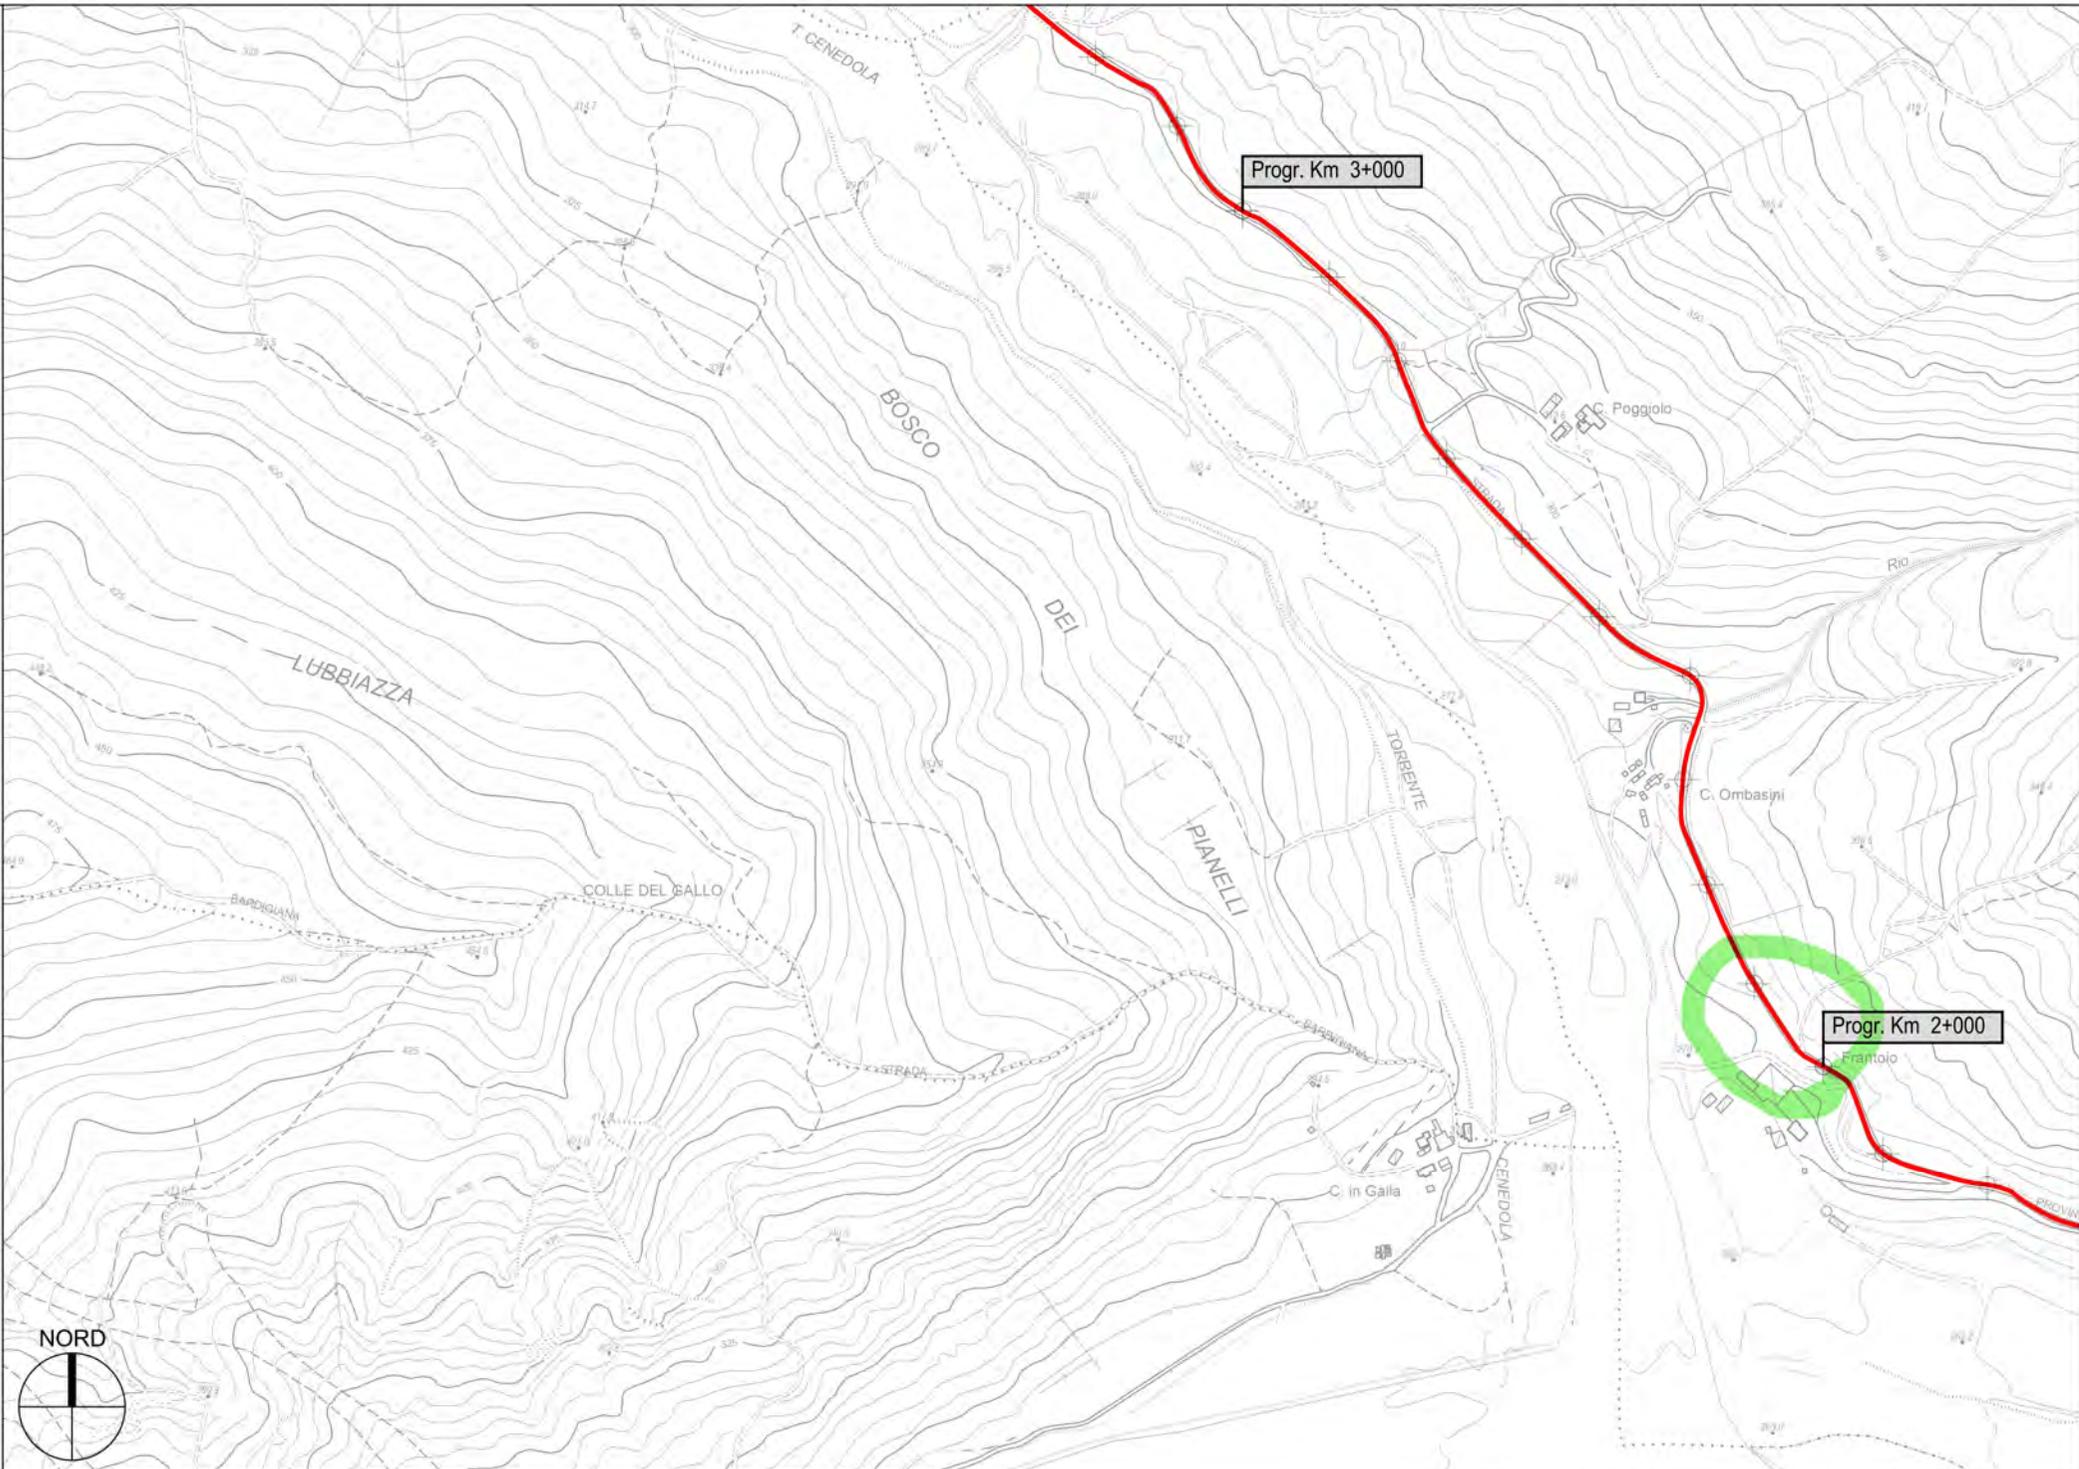


Progr. Km 3+000

Progr. Km 2+000





PROVINCIA DI PARMA

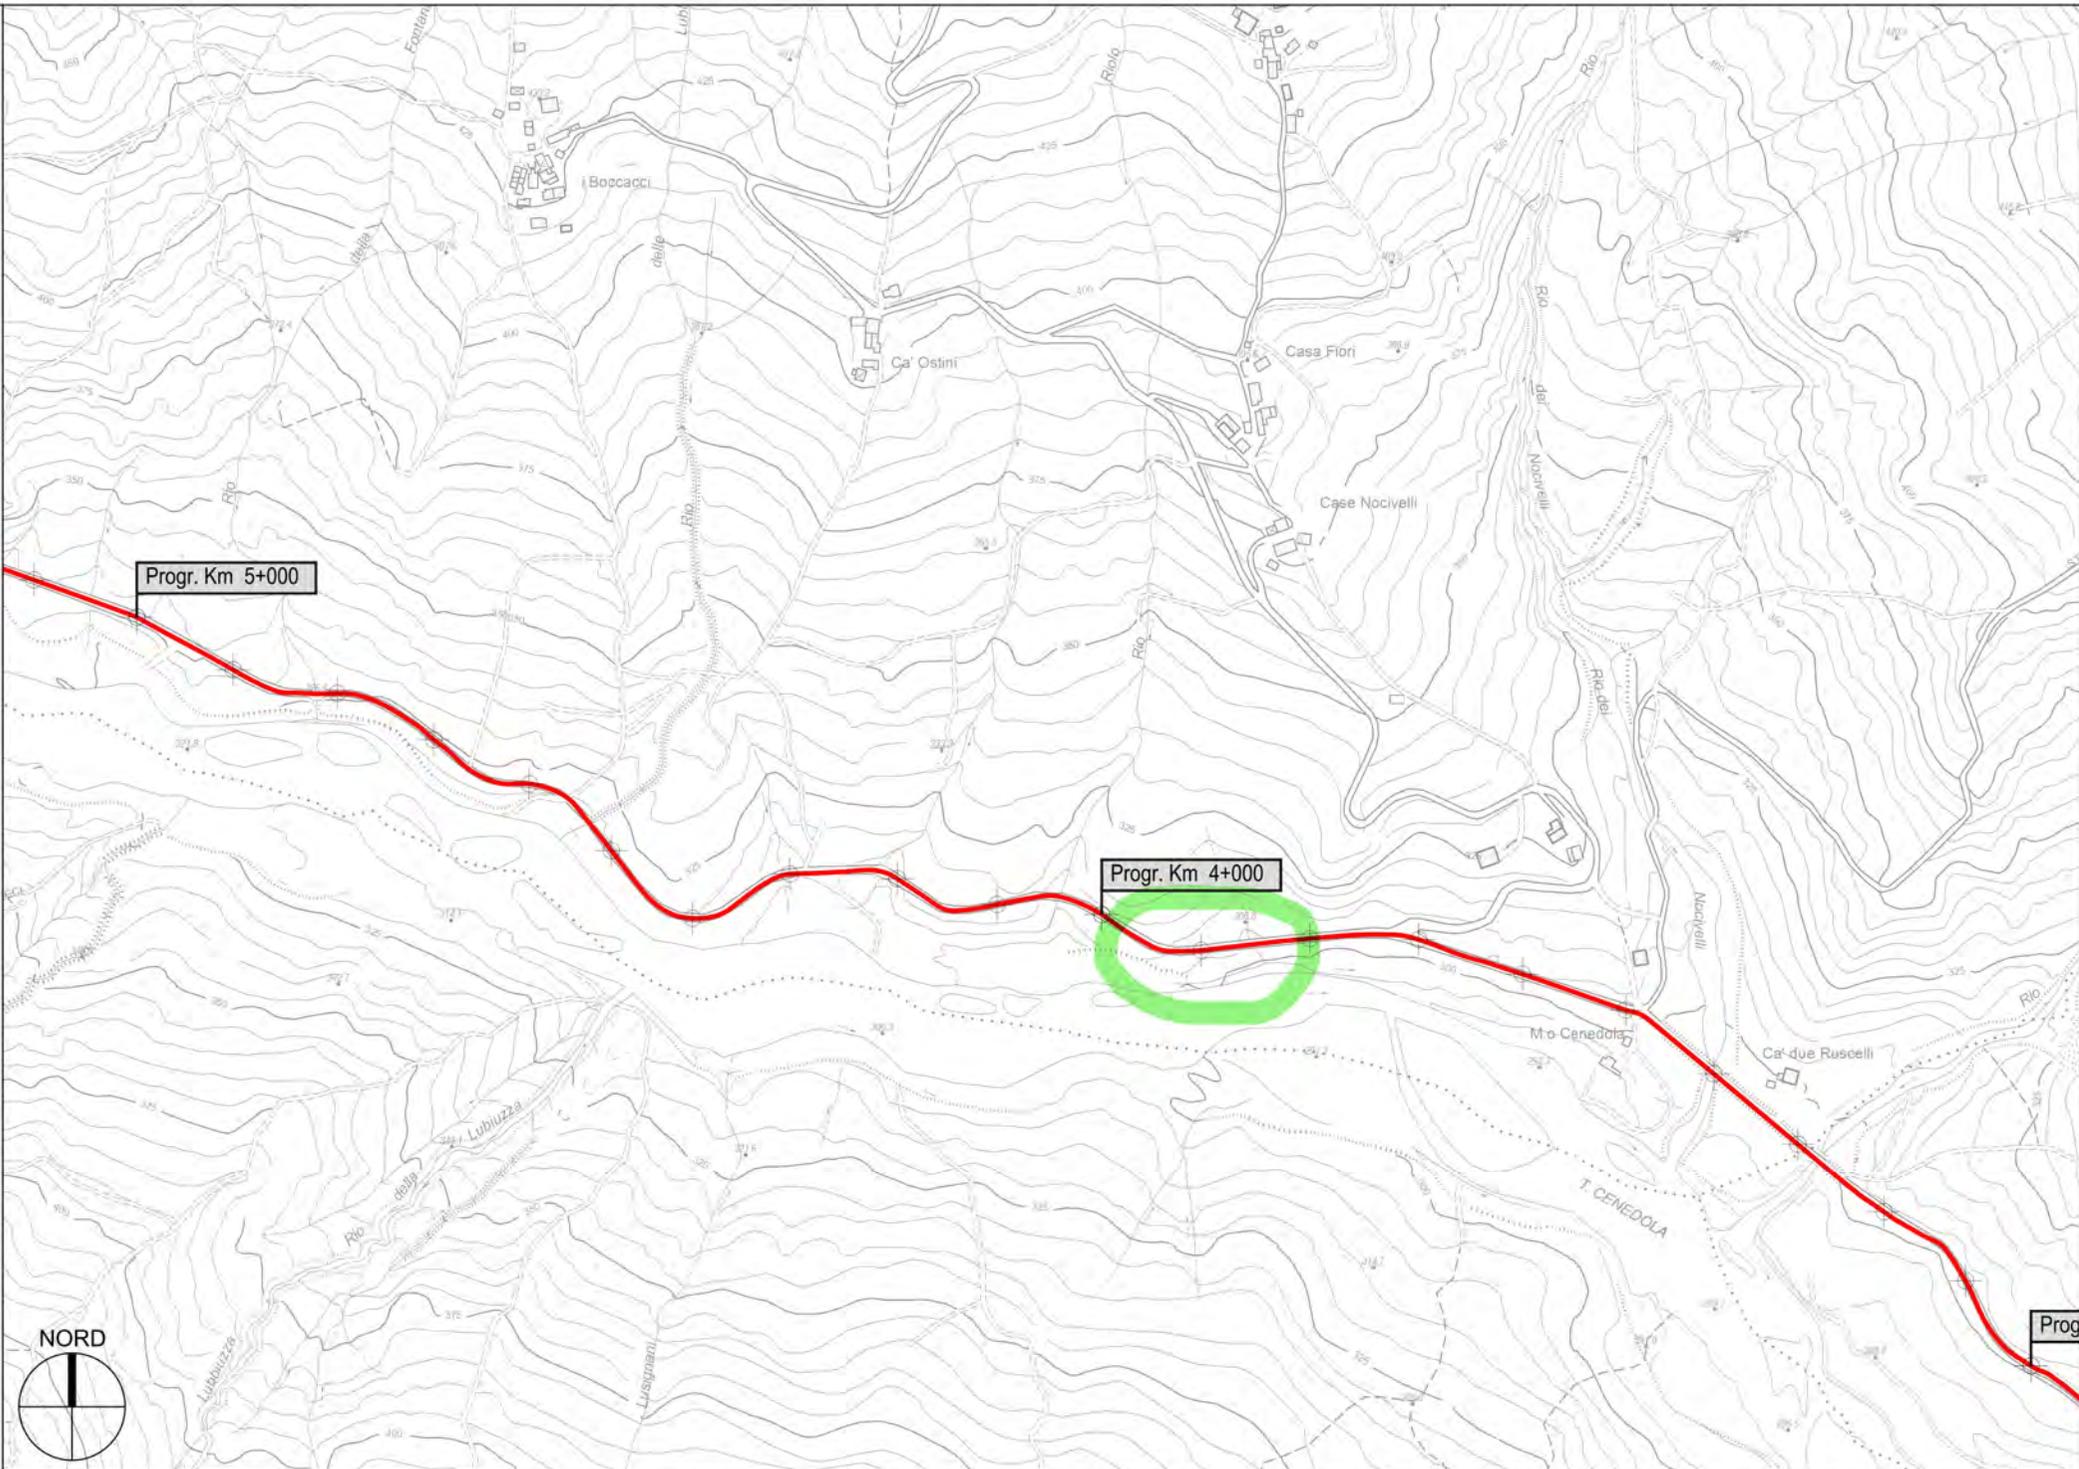


S.P. 69 di Val Cenedola - Sviluppo chilometrico 14+430 km

Tavola 3 di 7 - Scala 1 : 5.000



PROVINCIA DI PARMA

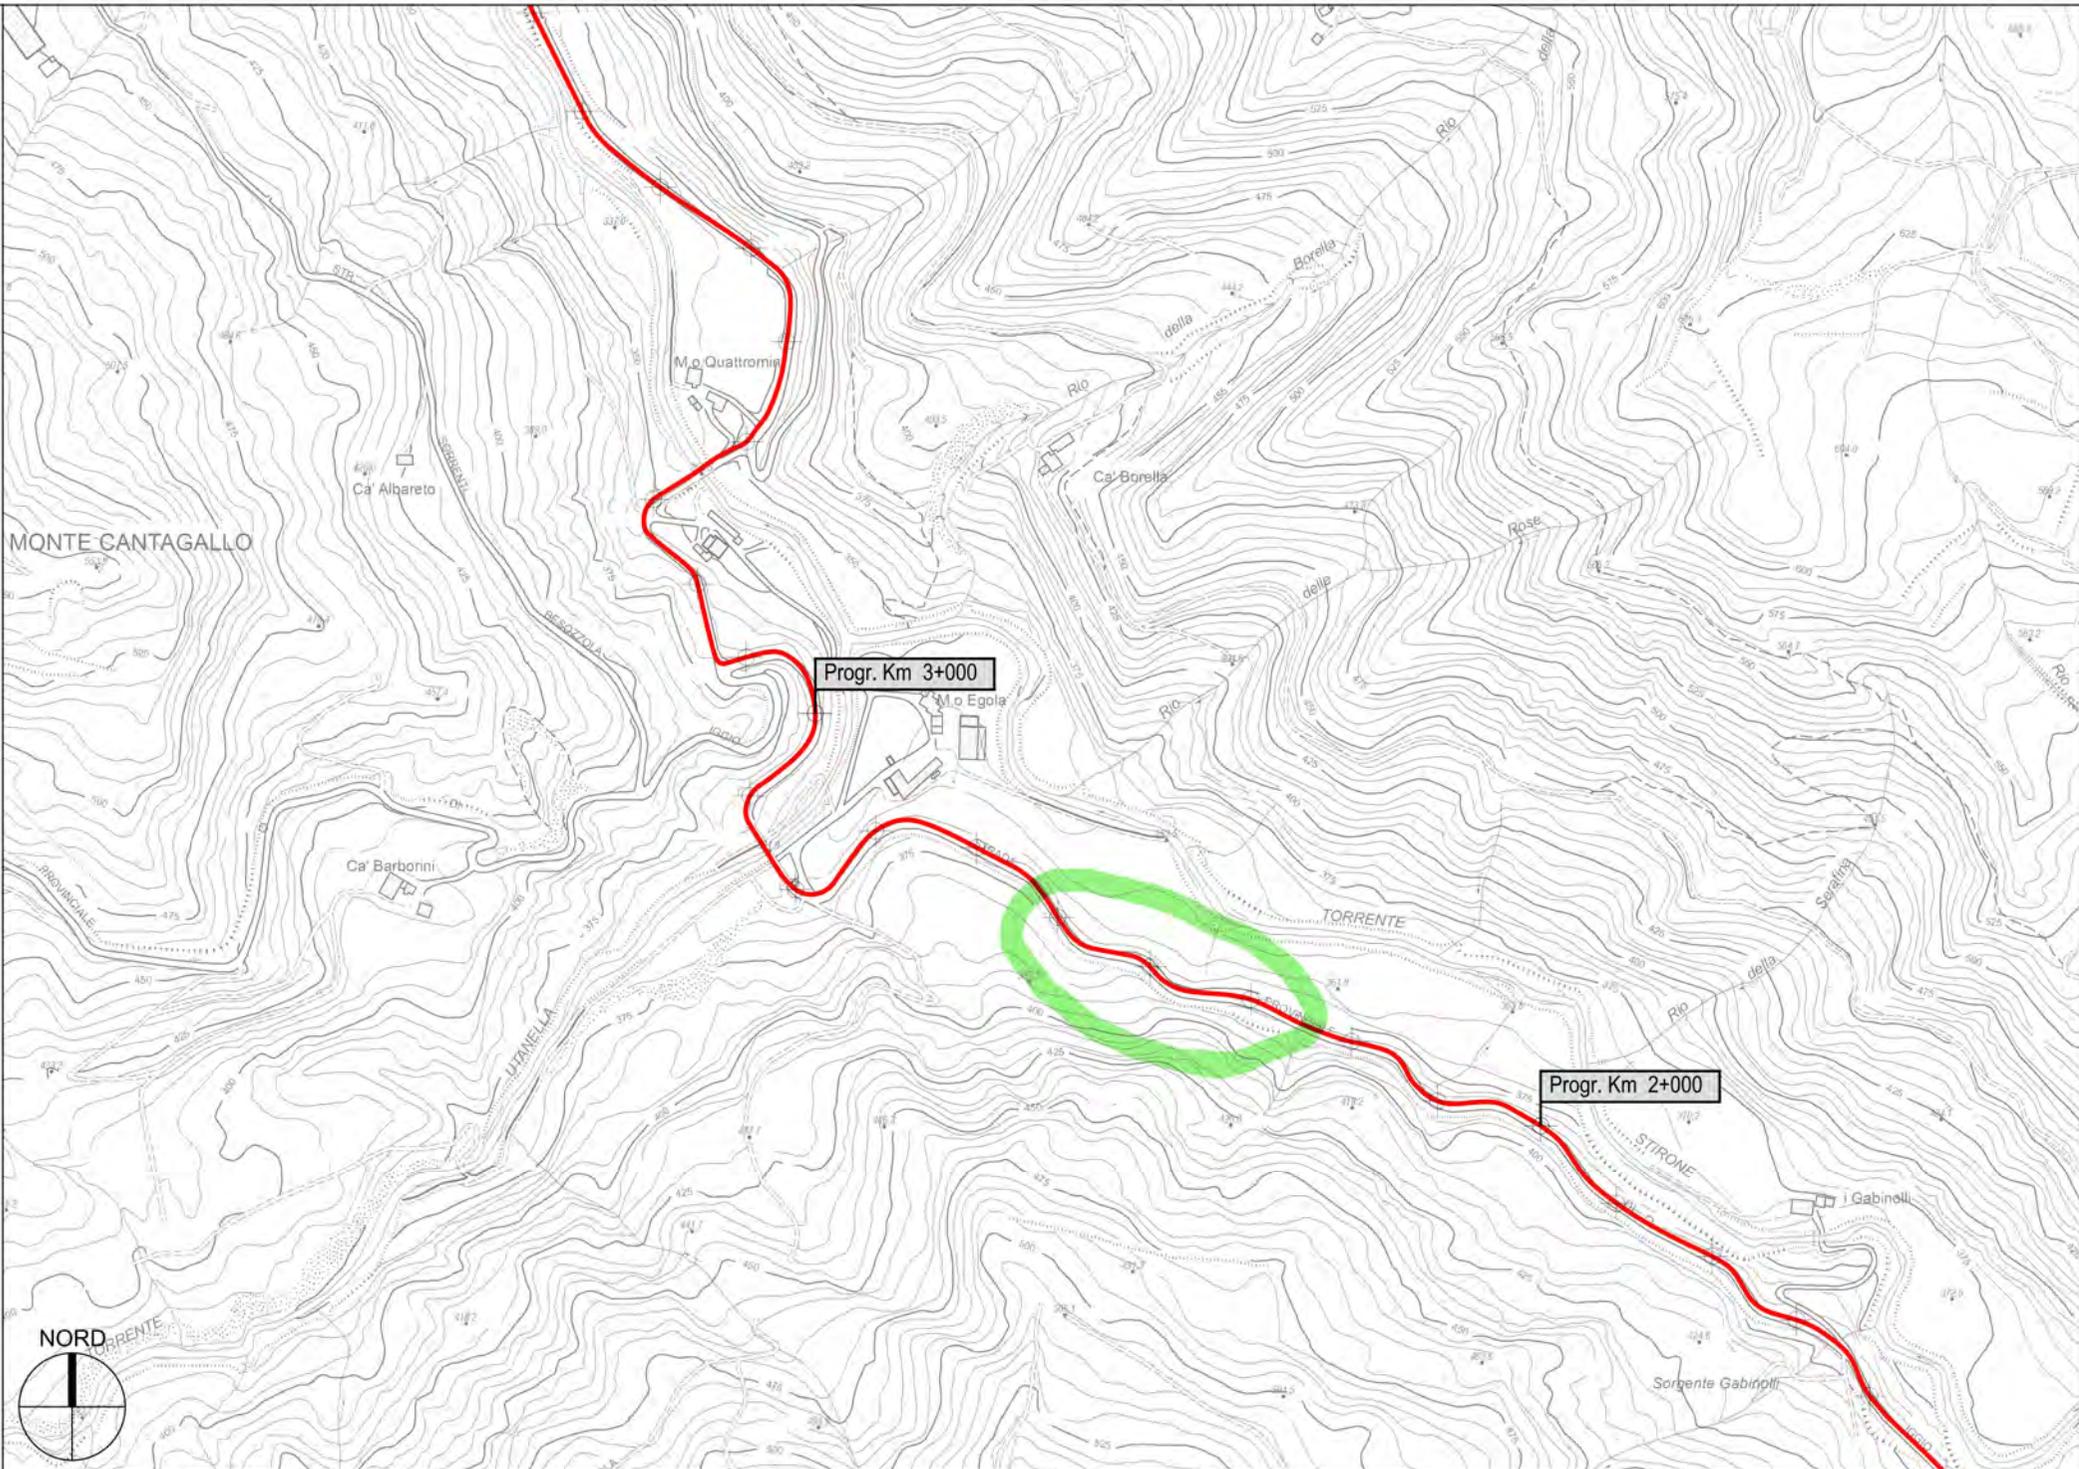

Progr. Km 3+000

Progr. Km 2+000