



Stato di Fatto

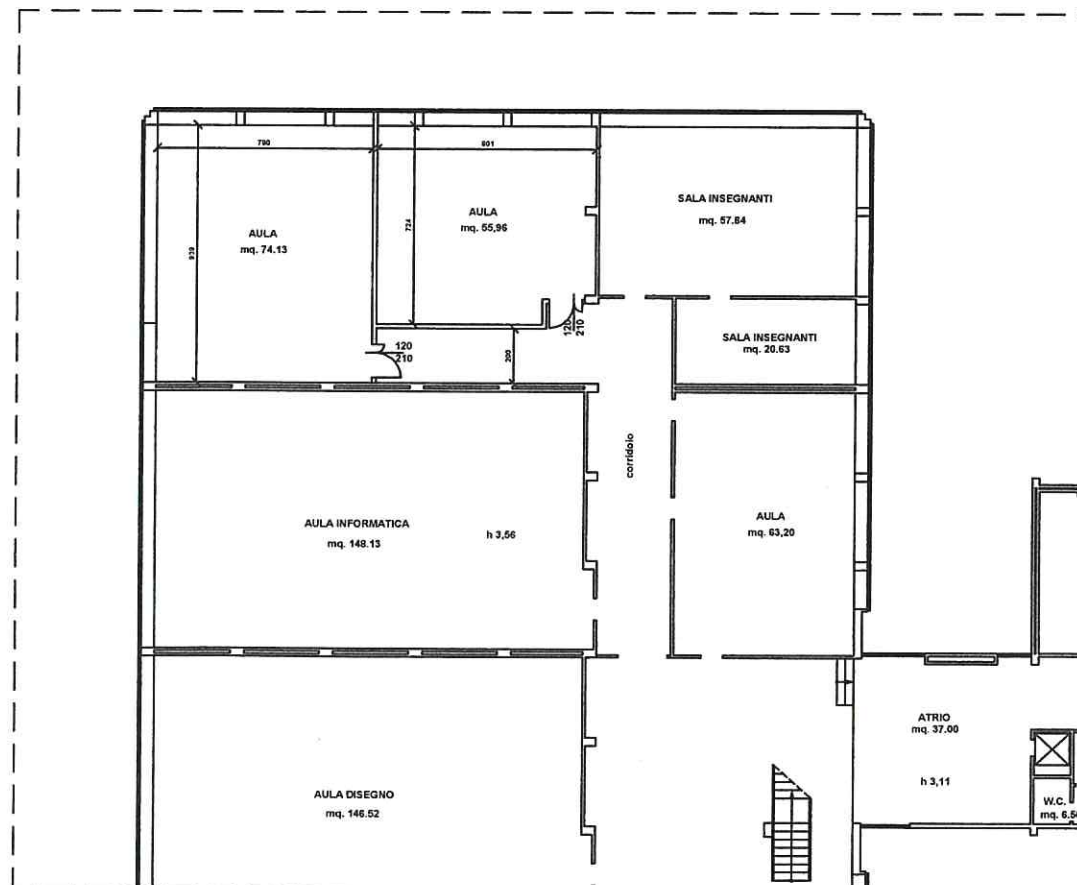

Stato di Progetto

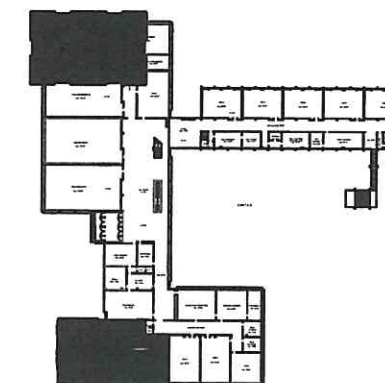


PROVINCIA DI PARMA
 Ufficio Edilizia Scolastica

ITG. "C. Rondani"
 Viale Maria Luigia 7, Parma
 Cod. ARES 0340270248

Progetto nuove aule a.s. 2023
 Tav. 1 Piano Rialzato Modifica Laboratorio
 scala 1:200 data 17/05/2023
 FILE